



UNDIRSTÖÐUR GRUNNMYND 1:100

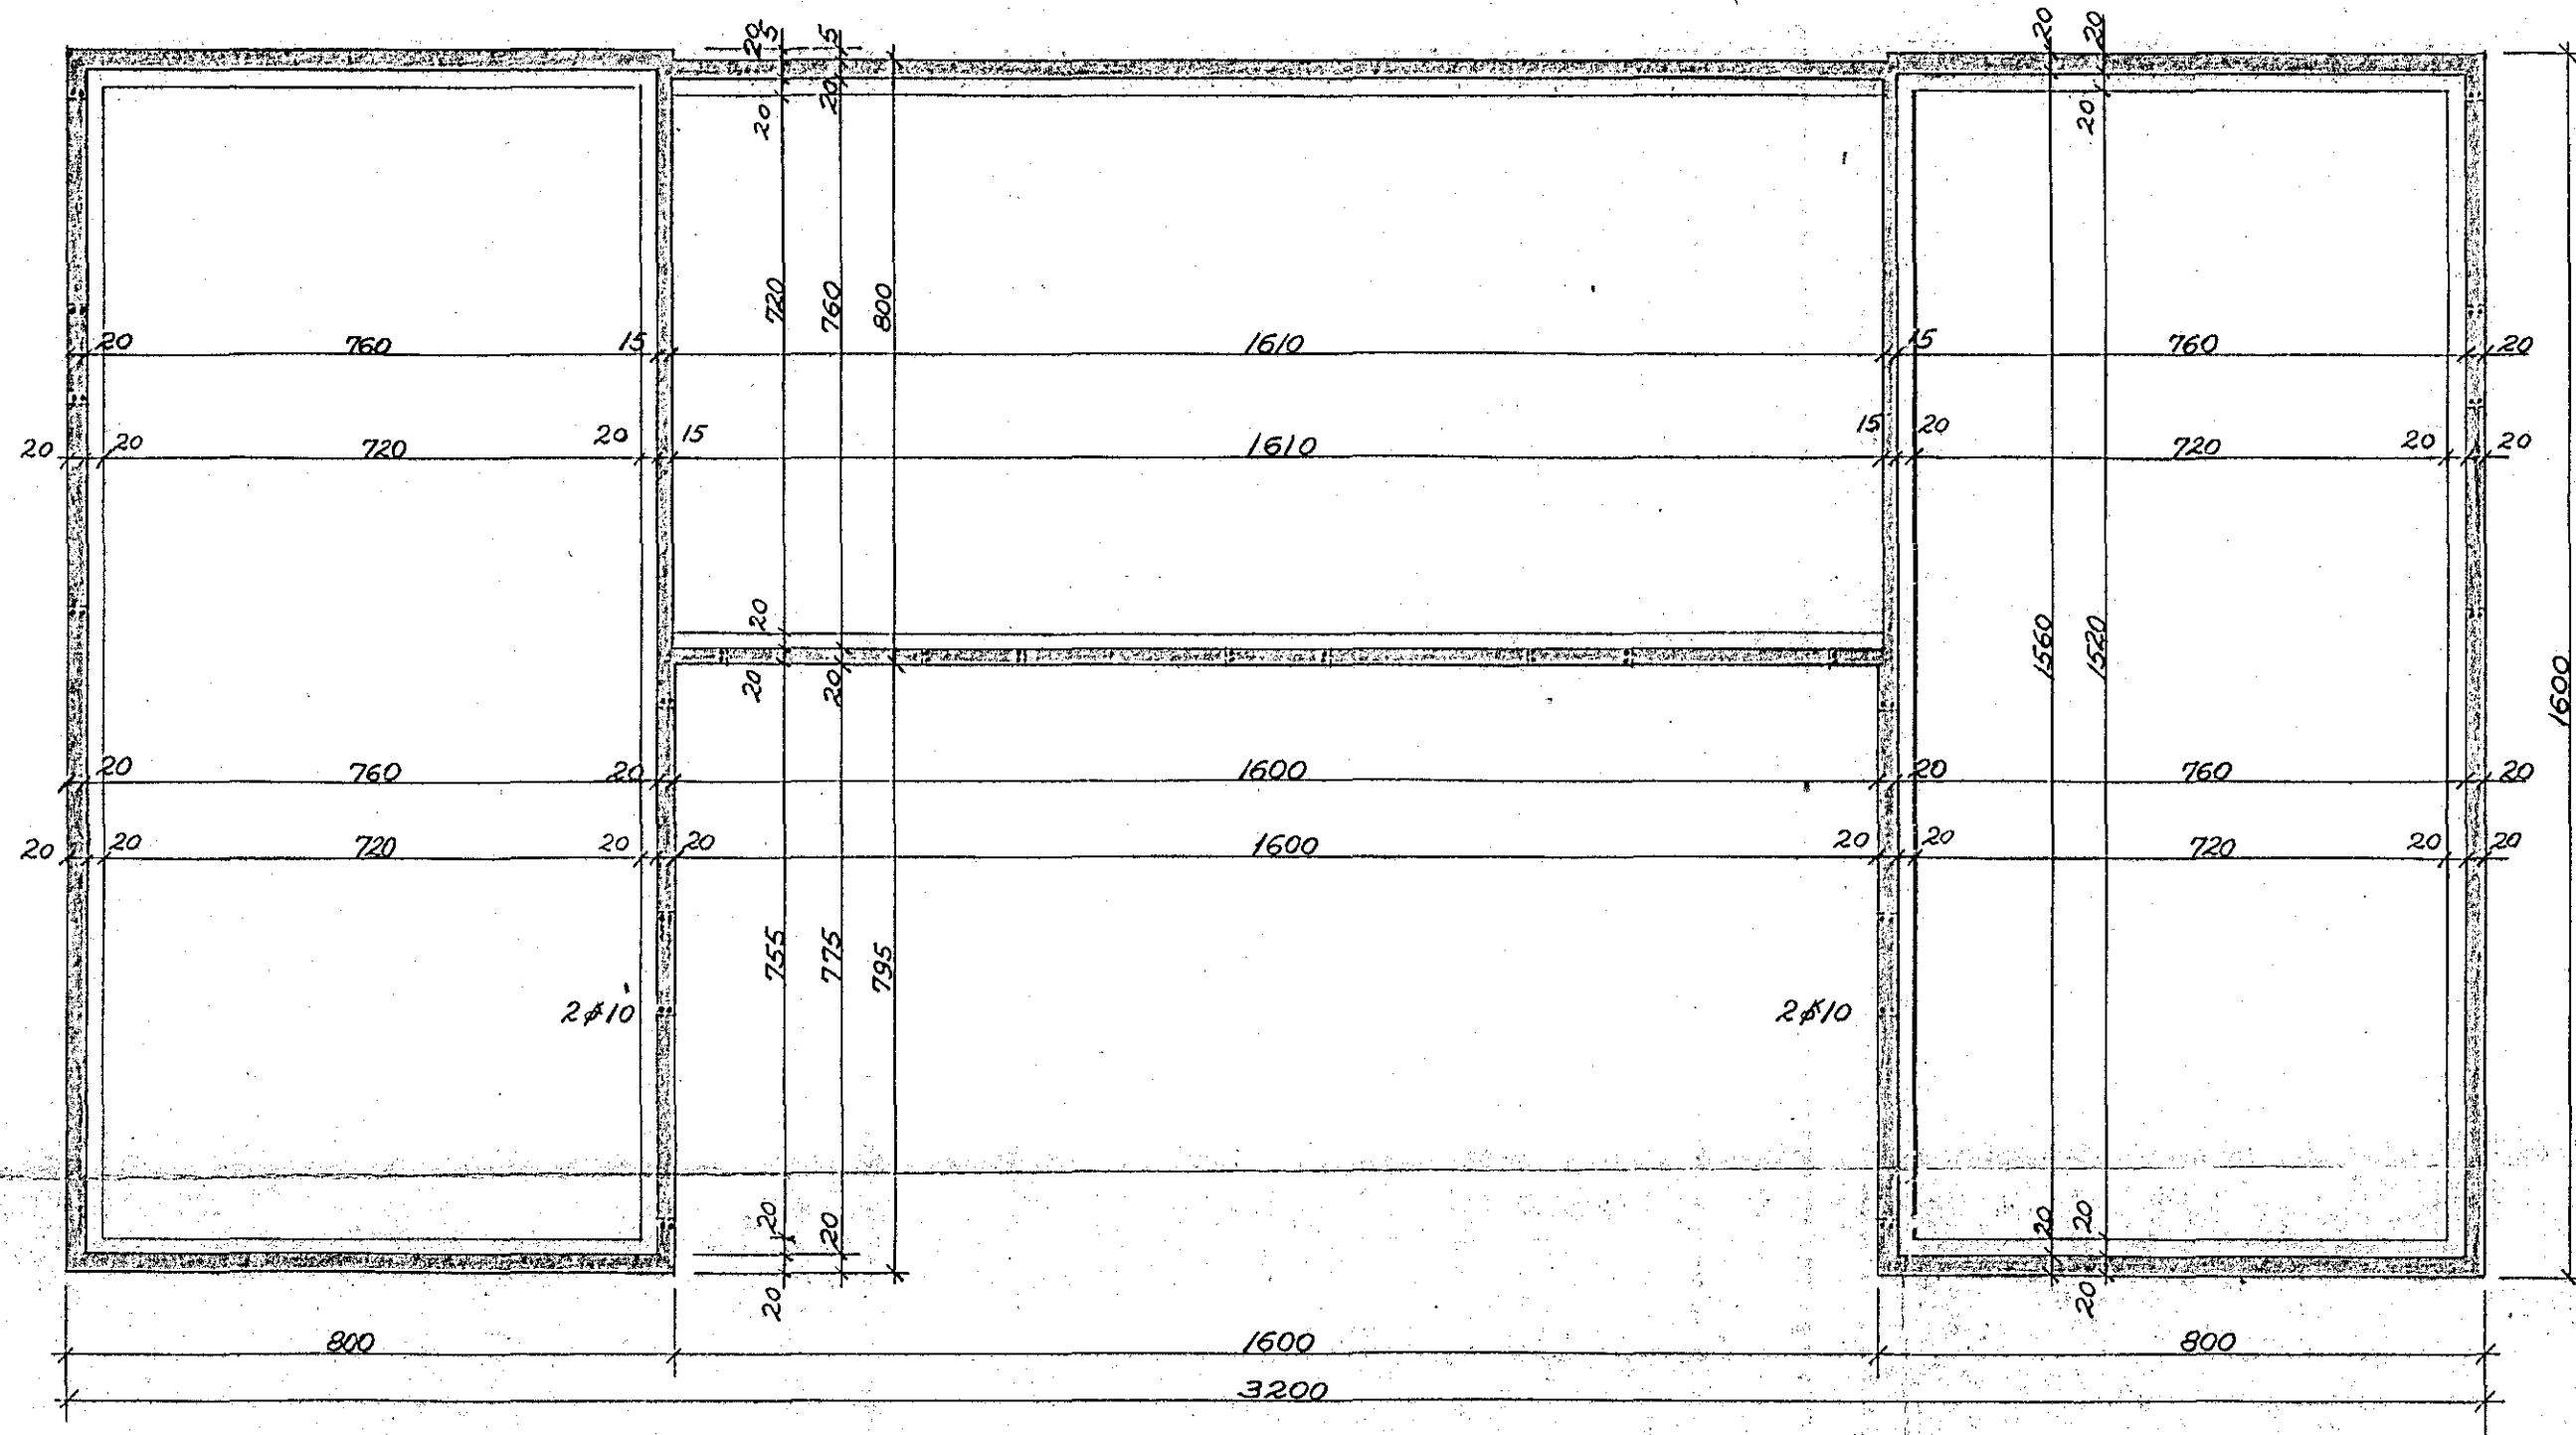


SKÝRINGAR: UNDIRSTÖÐUR STANDI Á VEL ÞJAPPABRI HRAUNFYLINGU
 MESTA ÁLAG Á GRUNN 20T/M²
 LÆRITT JÄRNLEGGIST HEIL FYRIR HORN,
 φ MÆRKIR KAMBSTÁL KS. 40 ; φ MÆRKIR SLETT JÄRN S1.37
 φ MÆRKIR JÄRNABIL 1 CM ; STEYPUSKIL
 JÄRN I NEDRI BRÚNI ; JÄRN I EFRI BRÚNI
 Á STEYPULAG JARNA I VEGGJUM 2 CM, SÚLUM 3 CM,
 BITUM 2 CM OG PLÖTUM 1,5 CM.
 SKYEYTI-LENGD JARNA ER 40 X ÞVERMÁL ÞEIRRA.
 ÖLL ÖNÆFND MÁL ERU CM, NEMA JÄRNASVERLEIKI ERÍ MM.
 STEYPUVINNA OG STEYPUGÆÐI SAMKVÆMT 1ST 10
 HÆDARTÖLUR ERU Í HÆDARKERFI SJÓMÆLINGA ÍSLANDS

STEYPUGÆÐI: BOTNPLATA OG UNDIRSTÖÐUR S-200
 VEGGIR OG EFRI PLATA S-200


JÄRNALÖGN MEDFRAM GLUGGUM

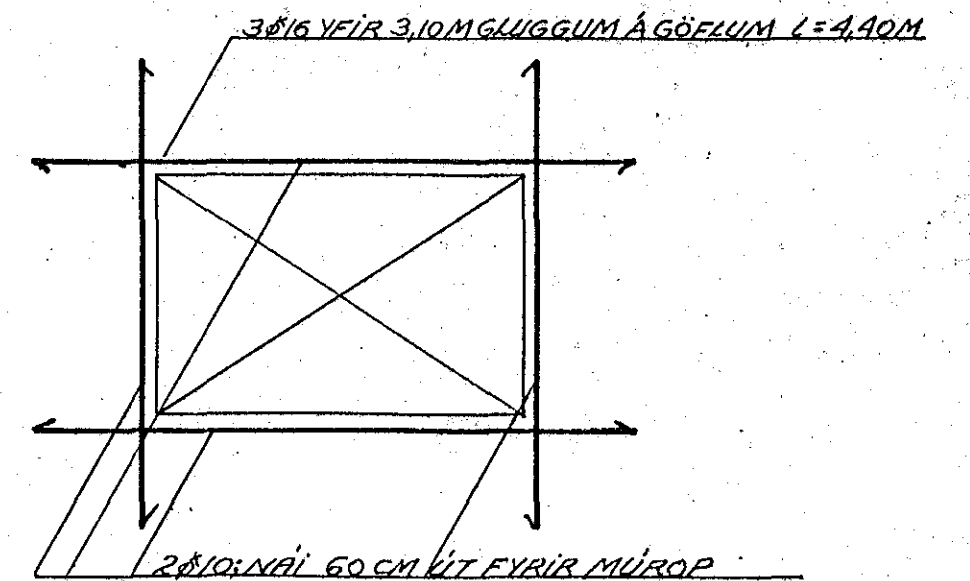


ÚTVEGGIR VID FORNUBÚÐIR 1:20

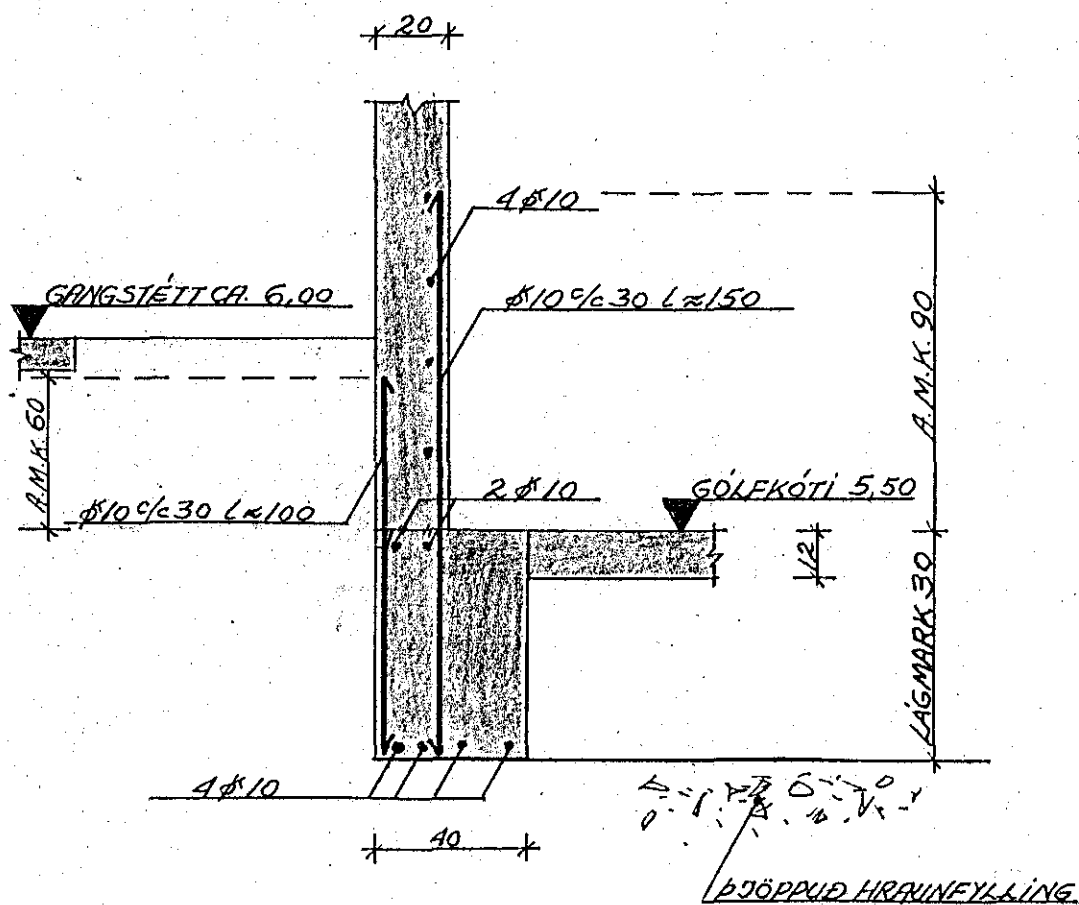


ADRIR ÚTVEGGIR 1:20

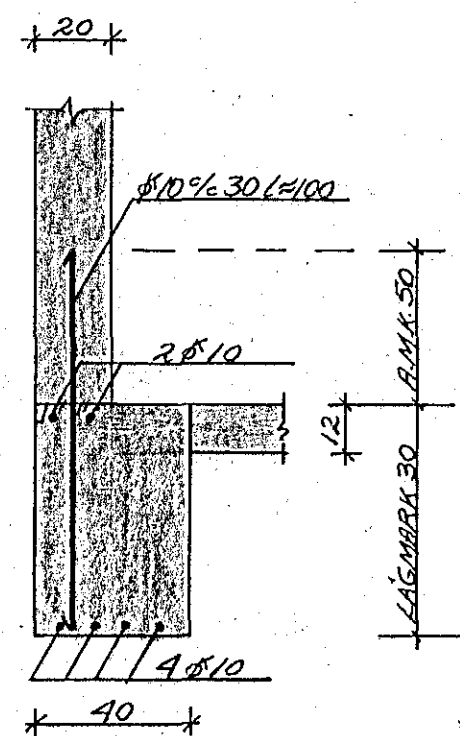

DYRROP Á ÚTVEGGJUM 1:20

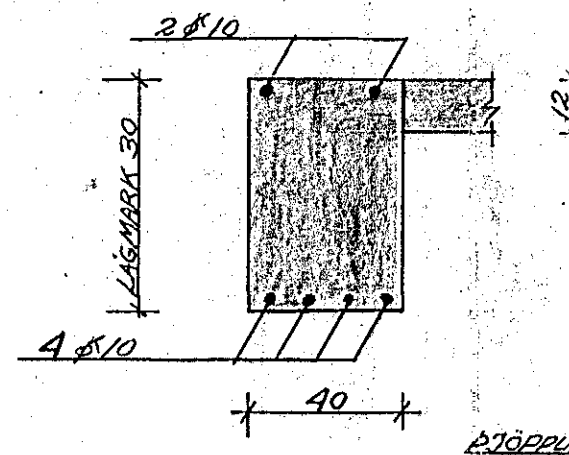

INNVEGGIR 1:20

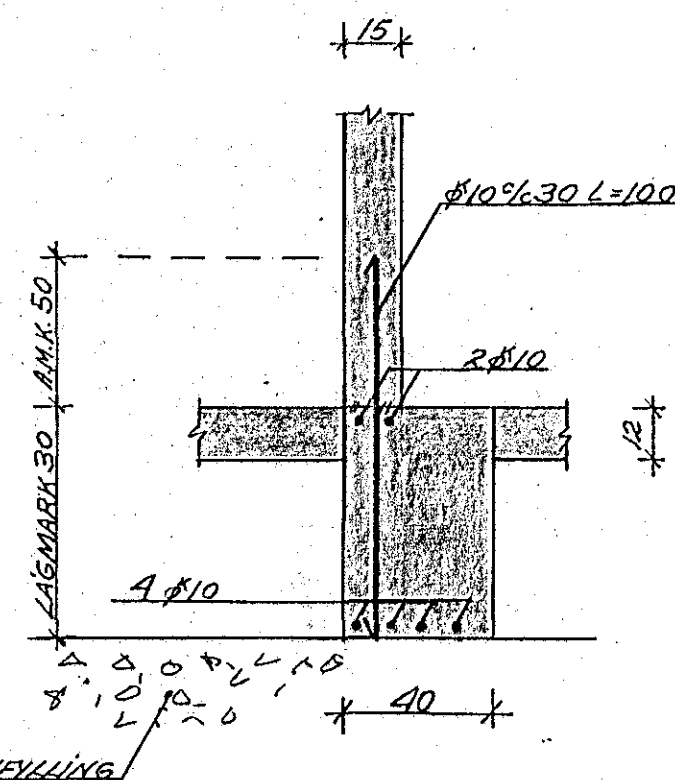

11. febr. 1985
 HAFNARFJARÐARÞÆR
 BYGGINGARFULLTÖLVA
 Breytt í febrúar '85
 FORIOP 12

HÚS SMÁBÁTAEIGENDA I HAFNARFIRÐI	BL. NR. 11.
UNDIRSTÖÐUR GRUNNMYND, SNIÐ	HAFNARF. MAÍ '84 REIKN. HAF. TEIKN. HAF. MKV. 1:100. 1:20
VERKFRÆÐISTOFA HALDÓRS HANNESSONAR REYKJAVÍKURVEGI 60 HAFNARFIRÐI S. 54355	