


GRUNNMYND 1:50

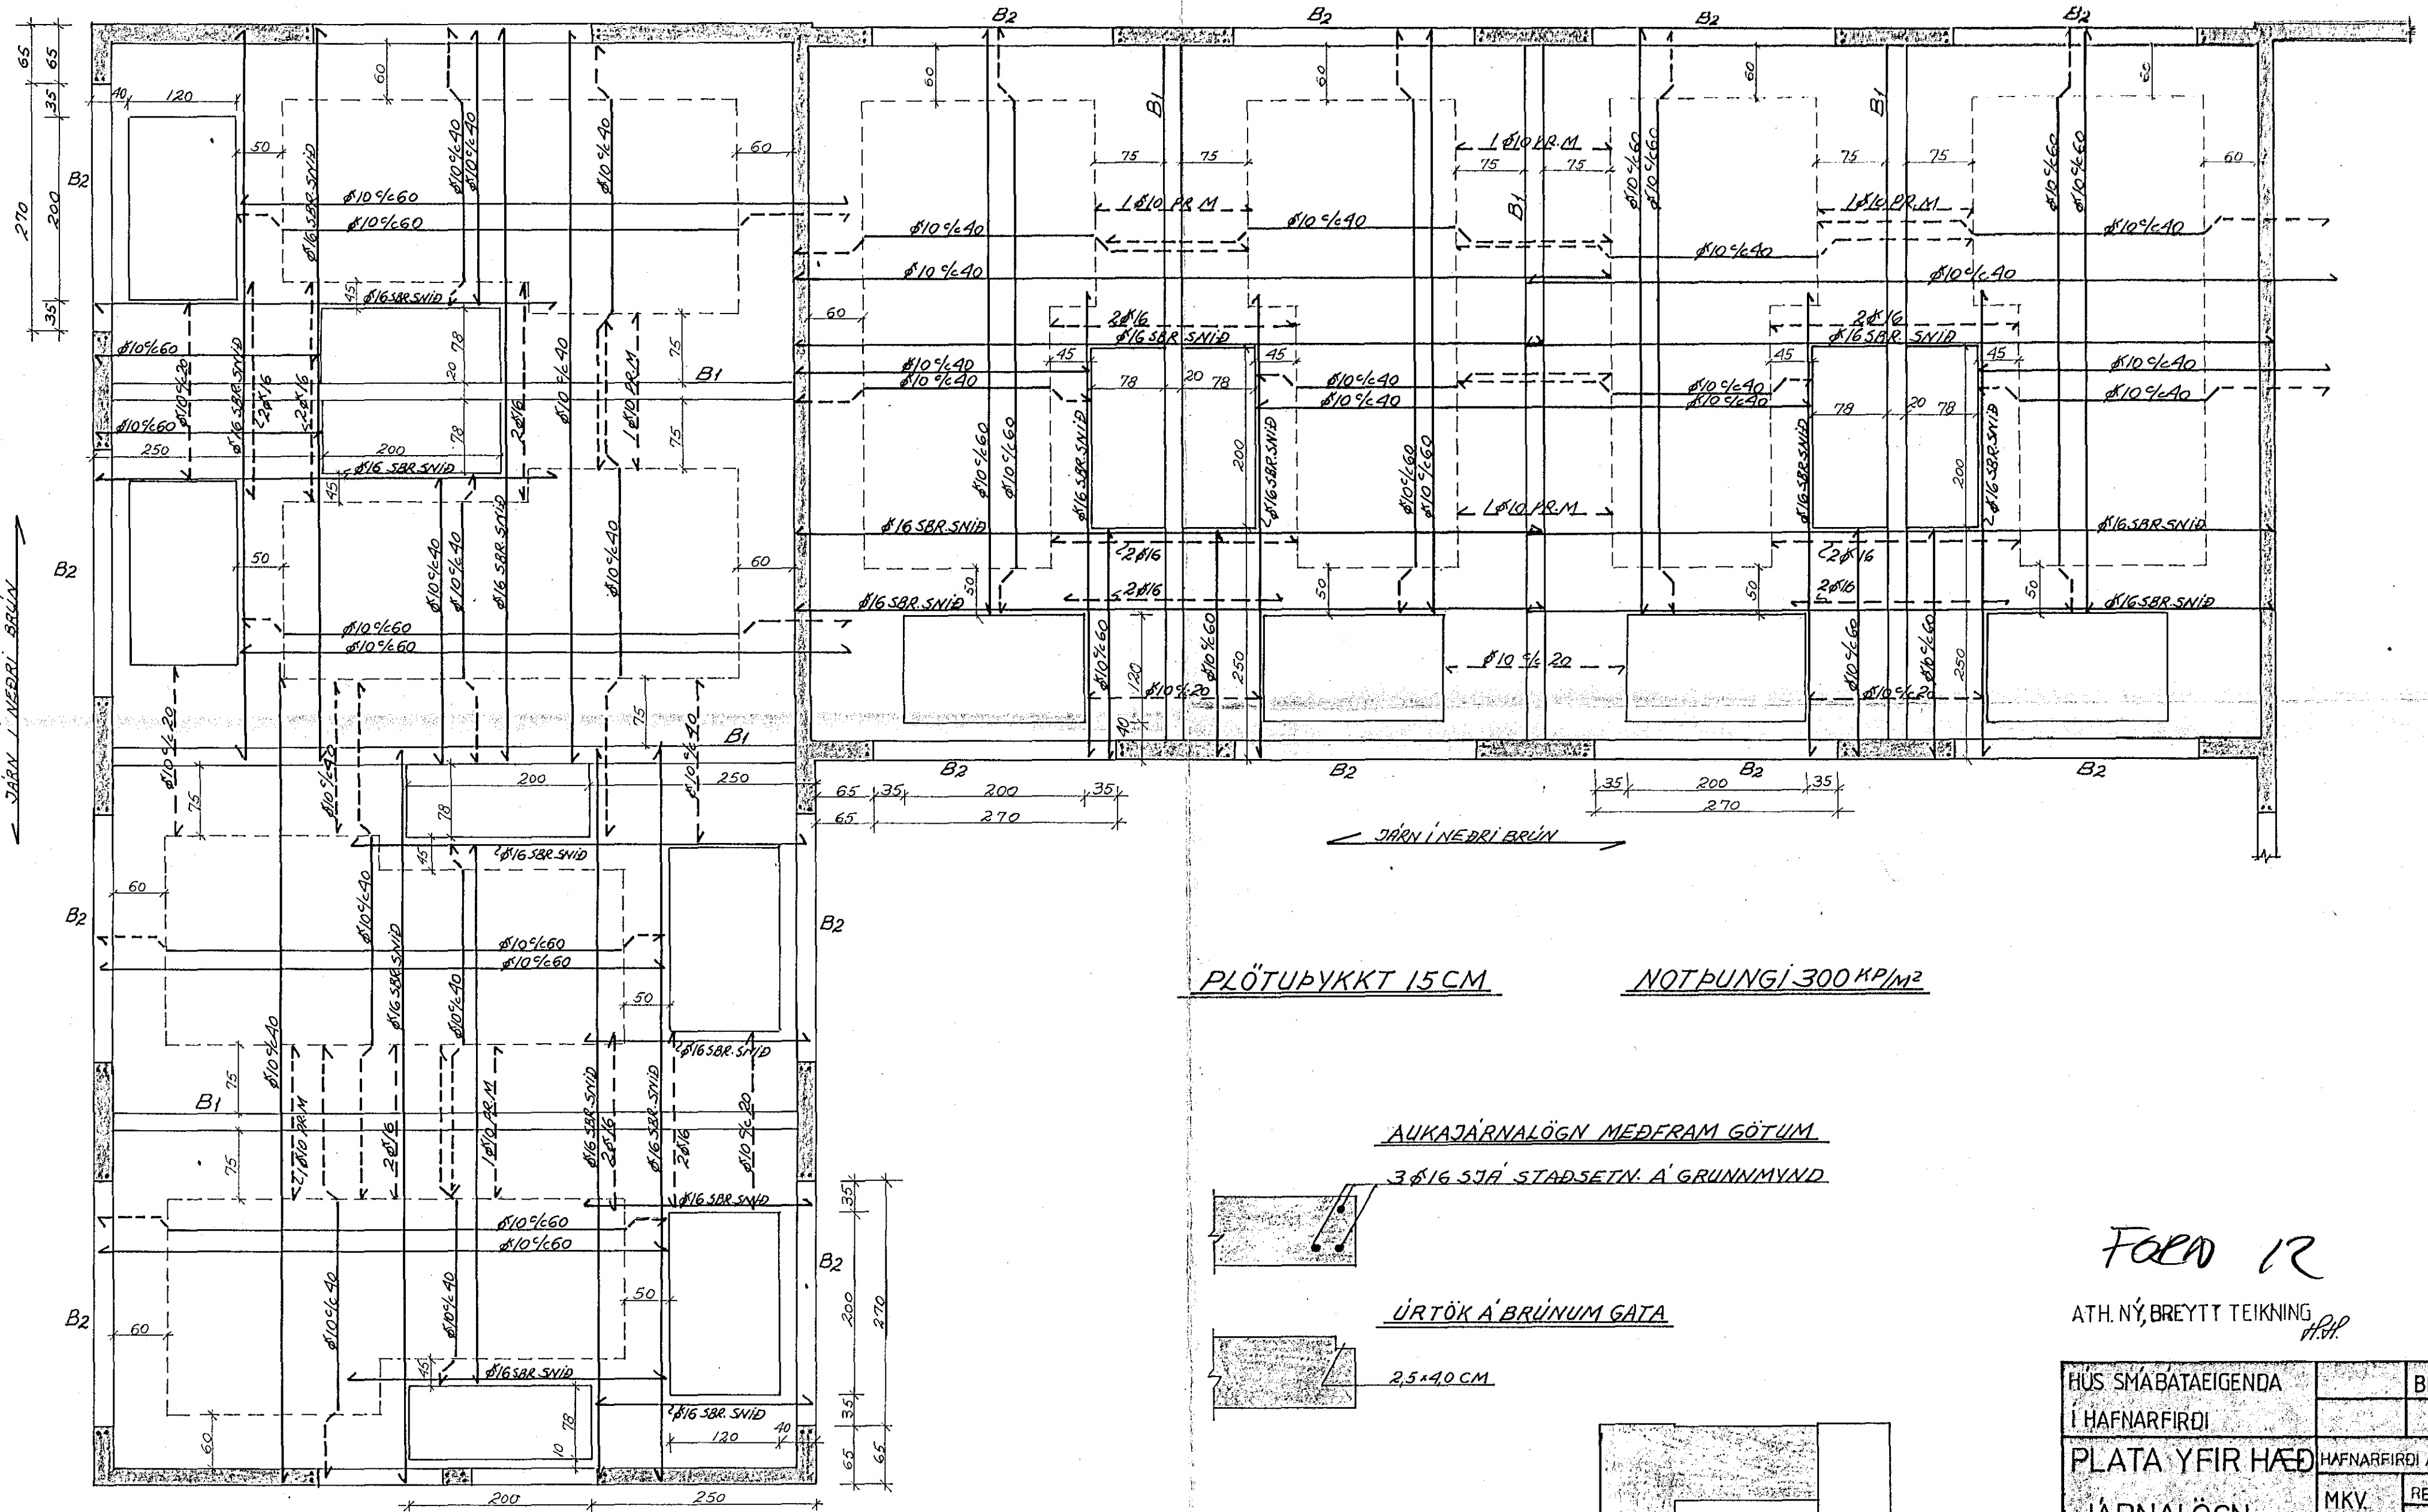


PLÖTUÞYKKT 15 CM.

NOTPUNGI 300 KP/M²



AUKAJÄRNALÖGN MEÐFRAM GÖTUM

3 Ø16 SJA STAÐSETN. Á GRUNNMYND

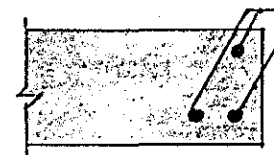

ÚRTÖK Á BRUNUM GATA

2,5x40 CM.

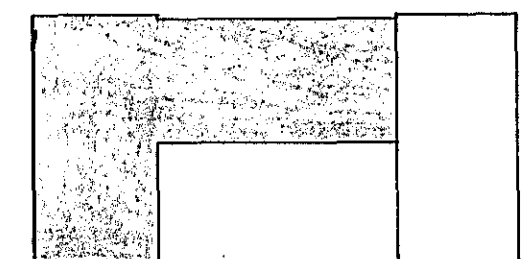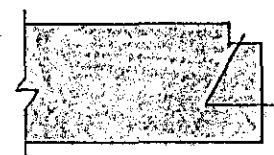

FORD 12

ATH. NÝ, BREYTT TEIKNING H.P.P.

HÚS SMÁBATAEIGENDA Í HAFNARFIRDI	BL. NR 1.2
PLATA YFIR HÆÐ	HAFNARFIRDI APRIL '85
JÄRNALÖGN	MKV. 1:50
	REIKN: H.P.P. TEIKN: G.H.
VERKFRÆÐISTOFA HALLDÓRS HANNESSONAR REYKJAVÍKURVEGI 60 HAFNARFIRDI 5154355	