

SKYRINGAR

STEINSTEYPA í ÚTVEGGI ER S-250.
 STEINSTEYPA í INNVEGGI OG GOLFPLOTUR ER S-200.
 STRINSTEYPA SKAL UPPFYLLA KRÚPUR ÍST 9, ÍST 10, ÍST 14 OG BYGGINGAREGLUGERDAR.
 K 10, MERKIR KAUBSTÁL KS 40.
 SKEYTILENGD K 10 ER 60 cm NEHA ANNAD SE TEKID FRAM.
 STEYPUHULA Á JARN Í ÚTBRUN ÚTVEGGJA SKAL VERA 4 cm.
 JARNAGRIND Í INNVEGGJUM SKAL STADSETT Í MIDJUM VEGG.
 JARNAGRINDUR OG JARN SKAL STADSETJA MED ÞARTILGERDUM FJARLÆGDAR-KLOSSUM.
 JARNBENDING ÚTVEGGJA OG INNVEGGJA ER K 10 c/c 25 LODRETT OG LARETT.
 UNDIR, UPPHED OG YFIR ALLA GLUGGA, HURDIR OG UNNUR MUROP SKAL SETJA 2 K 12 NEHA ANNAD SE TEKID FRAM. JARN SKAL NA 50 cm. UTFYRIR OP.
 Í ÖLL STEYPUKIL SKAL SETJA TENGIJARN K 10 c/c 25 LENGD 100 cm.
 MALSETNINGAR ERU Í cm.
 HÆÐARKOTAR ERU Í m., OG GEFNIR UPP Á FULLFRAGENGIN GOLF.
 ÞVERHAL JARNA ERU Í mm.
 c/c MERKIR MIDJU Á MIDJU.

----- MERKIR JARN Í NEDRI BRUN PLOTU.
 - - - - - MERKIR JARN Í EFRI BRUN PLOTU.

ALAGSFORSENDUR.


NOTALAG	400 KP/Ím.
INNVEGGIR	100 KP/Ím.
SNJOALAG	100 KP/Ím.
SVALIR	200 KP/Ím.
SVALIR, LÍNULEGT ALAG	100 KP/Ím.

SJA TEIKNINGAR B-1, L-1 HÖSUNING NR. 02

FORNUBÚDIR 1. HAFNARFIRDI	JUNÍ 1991
SÖKKLAR, SNIDMYNDIR	HÉLIKVARDI 1:20

TEKNIÐJONUSTA SVEINS KARLSSONAR TFI
 BELTURAUNI 2 220 HAFNARFIRDIR 91-653045
 B-2

14 AUG 1991

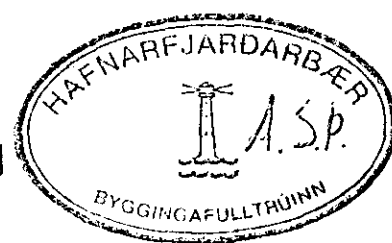

01	02	03	04	05	06	07
----	----	----	----	----	----	----

