

S K Ý R I N G A R.

HUSID STENDUR A FYLLINGAREFNI. DYPT SÜKKLA MA VERA 80 - 120 cm. FYLLINGAREFNI INNAN Í OG UMHVERFIS SÜKKLA SKAL VERA FROSTFRITT EFNI OG ÞJAPPAD Í MEST 30 cm. LÖGUM OG BLEYTT. JARNAGRIND Í SÜKKULVEGGI ER K 10 c/c 25 cm Í BADAR ATTIR. MESTA REIKNAD ALAG ERA SÜKKLUM ER 0.18 MN/fm ( 1.80 KG/fcm) ALAGSFORSENDUR:

SNJOALAG	100 KG/fm
NOTALAG	400 KG/fm
LETTIR INNVEGGIR	100 KG/fm
ALAG A SVALIR	200 KG/fm
VINDALAG SAMKVÆMT IST 12.3	

STEINSTEYPA Í SÜKKLA, PLÖTUR OG INNVEGGI SKAL VERA S-200, EN STEINSTEYPA Í ÚTVEGGI SKAL VERA S-250. STEINSTEYPA SKAL UPPFYLLA KRÖFUM BYGGINGAREGLUGERDAR, IST 9 OG IST 10. K 10 MERKIR KAMBSTAL KS 40 OG SKAL SKEYTILENGD JARNA VERA 60 cm NEMA ANNAD SE TEKID FRAM.


STEYPUHULA A JARN VID ÚTBRUN ÚTVEGGJA SKAL VERA 4 cm, EN JARNAGRIND SE STADSETT Í MIDJUM INNVEGGJUM. JARN SKAL STADSETJA MED PARTILGERDUM FJARLÆGDARKLOSSUM. UPPMED OG UNDIR ALLA GLUGGA, HURDIR OG ÖNNUR MÜROP SKAL SETJA 2 K12, EN YFIR ALLA GLUGGA, HURDIR OG ÖNNUR MÜROP SKAL SETJA 4 K12 NEMA ANNAD SE TEKID FRAM. JARN SKULU NA MINNST 50 cm ÚTFYRIR MÜROP.

Í ÖLL STEYPUKIL SKAL SETJA TENGIJARN K10 C/C 25, LENGD 100 cm. JARNMÖSKVI Í STEYPTA PLÖTU A FYLLINGU ER K10 c/c 30 Í BADAR ATTIR OG STADSETT Í MIDRI PLÖTU.

ALLAR MALSETNINGAR ERU Í cm. HEDARKÖTAR ERU GEFNIR UPP Í METRUM OG A FULLFRAGENGIN GOLF.

EINANGRUN ÚTVEGGJA SKAL VERA 7.5 cm POLYSTYREN EDA SAMBERILEGT, MÖRHÖDAD. EINANGRUN ÞAKS SKAL VERA 15.0 cm STEINULL FEST MED STALVIR. SJA TEIKNINGAR B-2 OG L-1.

14 AUG 1991

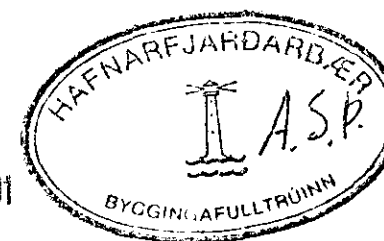

FORNUBÜDIR 1. HAFNARFIRDI	JUNÍ 1991
EINING NÖMER. 02	
SÜKKLAR	1:50 1:500
TEKNIÞJÖNUSTA SVEINS KARLSSONAR TFI	TEIKNING
BEJABHRAUNI 2 220 HAFNARFIRDI 91-653045	B-1

D1	D2	D3	D4	D5	D6	D7
----	----	----	----	----	----	----

NOTAVALIR