
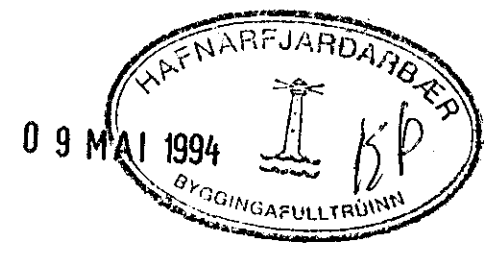
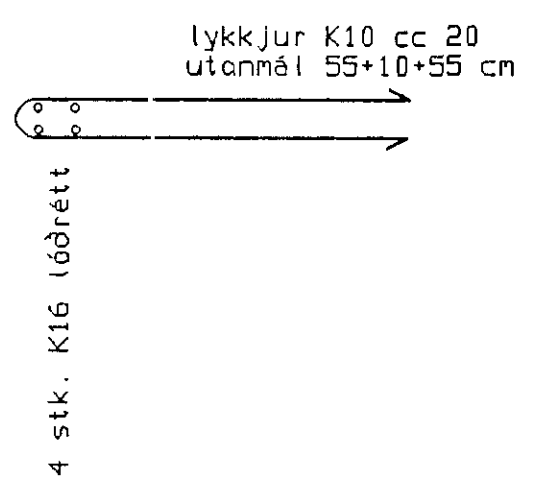


Járnþending innveggja er K10 cc 25 lóðrétt og lárétt.
 viðbótarþending er K16 og lykkjur K10.
 viðbótarþending er vegna möguleika á því að opnað verði milli eininga síðar meir.

steypuhula á járn er 3 cm

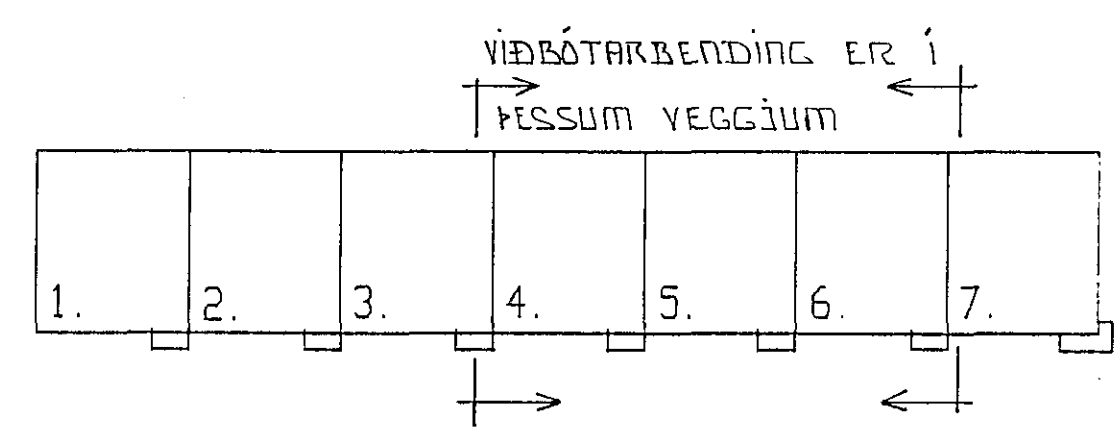

Fornubúðir 1 Hafnarfirði

maí 1992

viðbótarþending í milliveggi

1:20 1:50 1:500

Tæknipjónusta Sveins Karlssonar TFI
 Bjarrahraun 2 220 Hafnarfjörður 91-653045

Teikning
 B-4.1

Svein