


JÄRNBENDING BÍTA

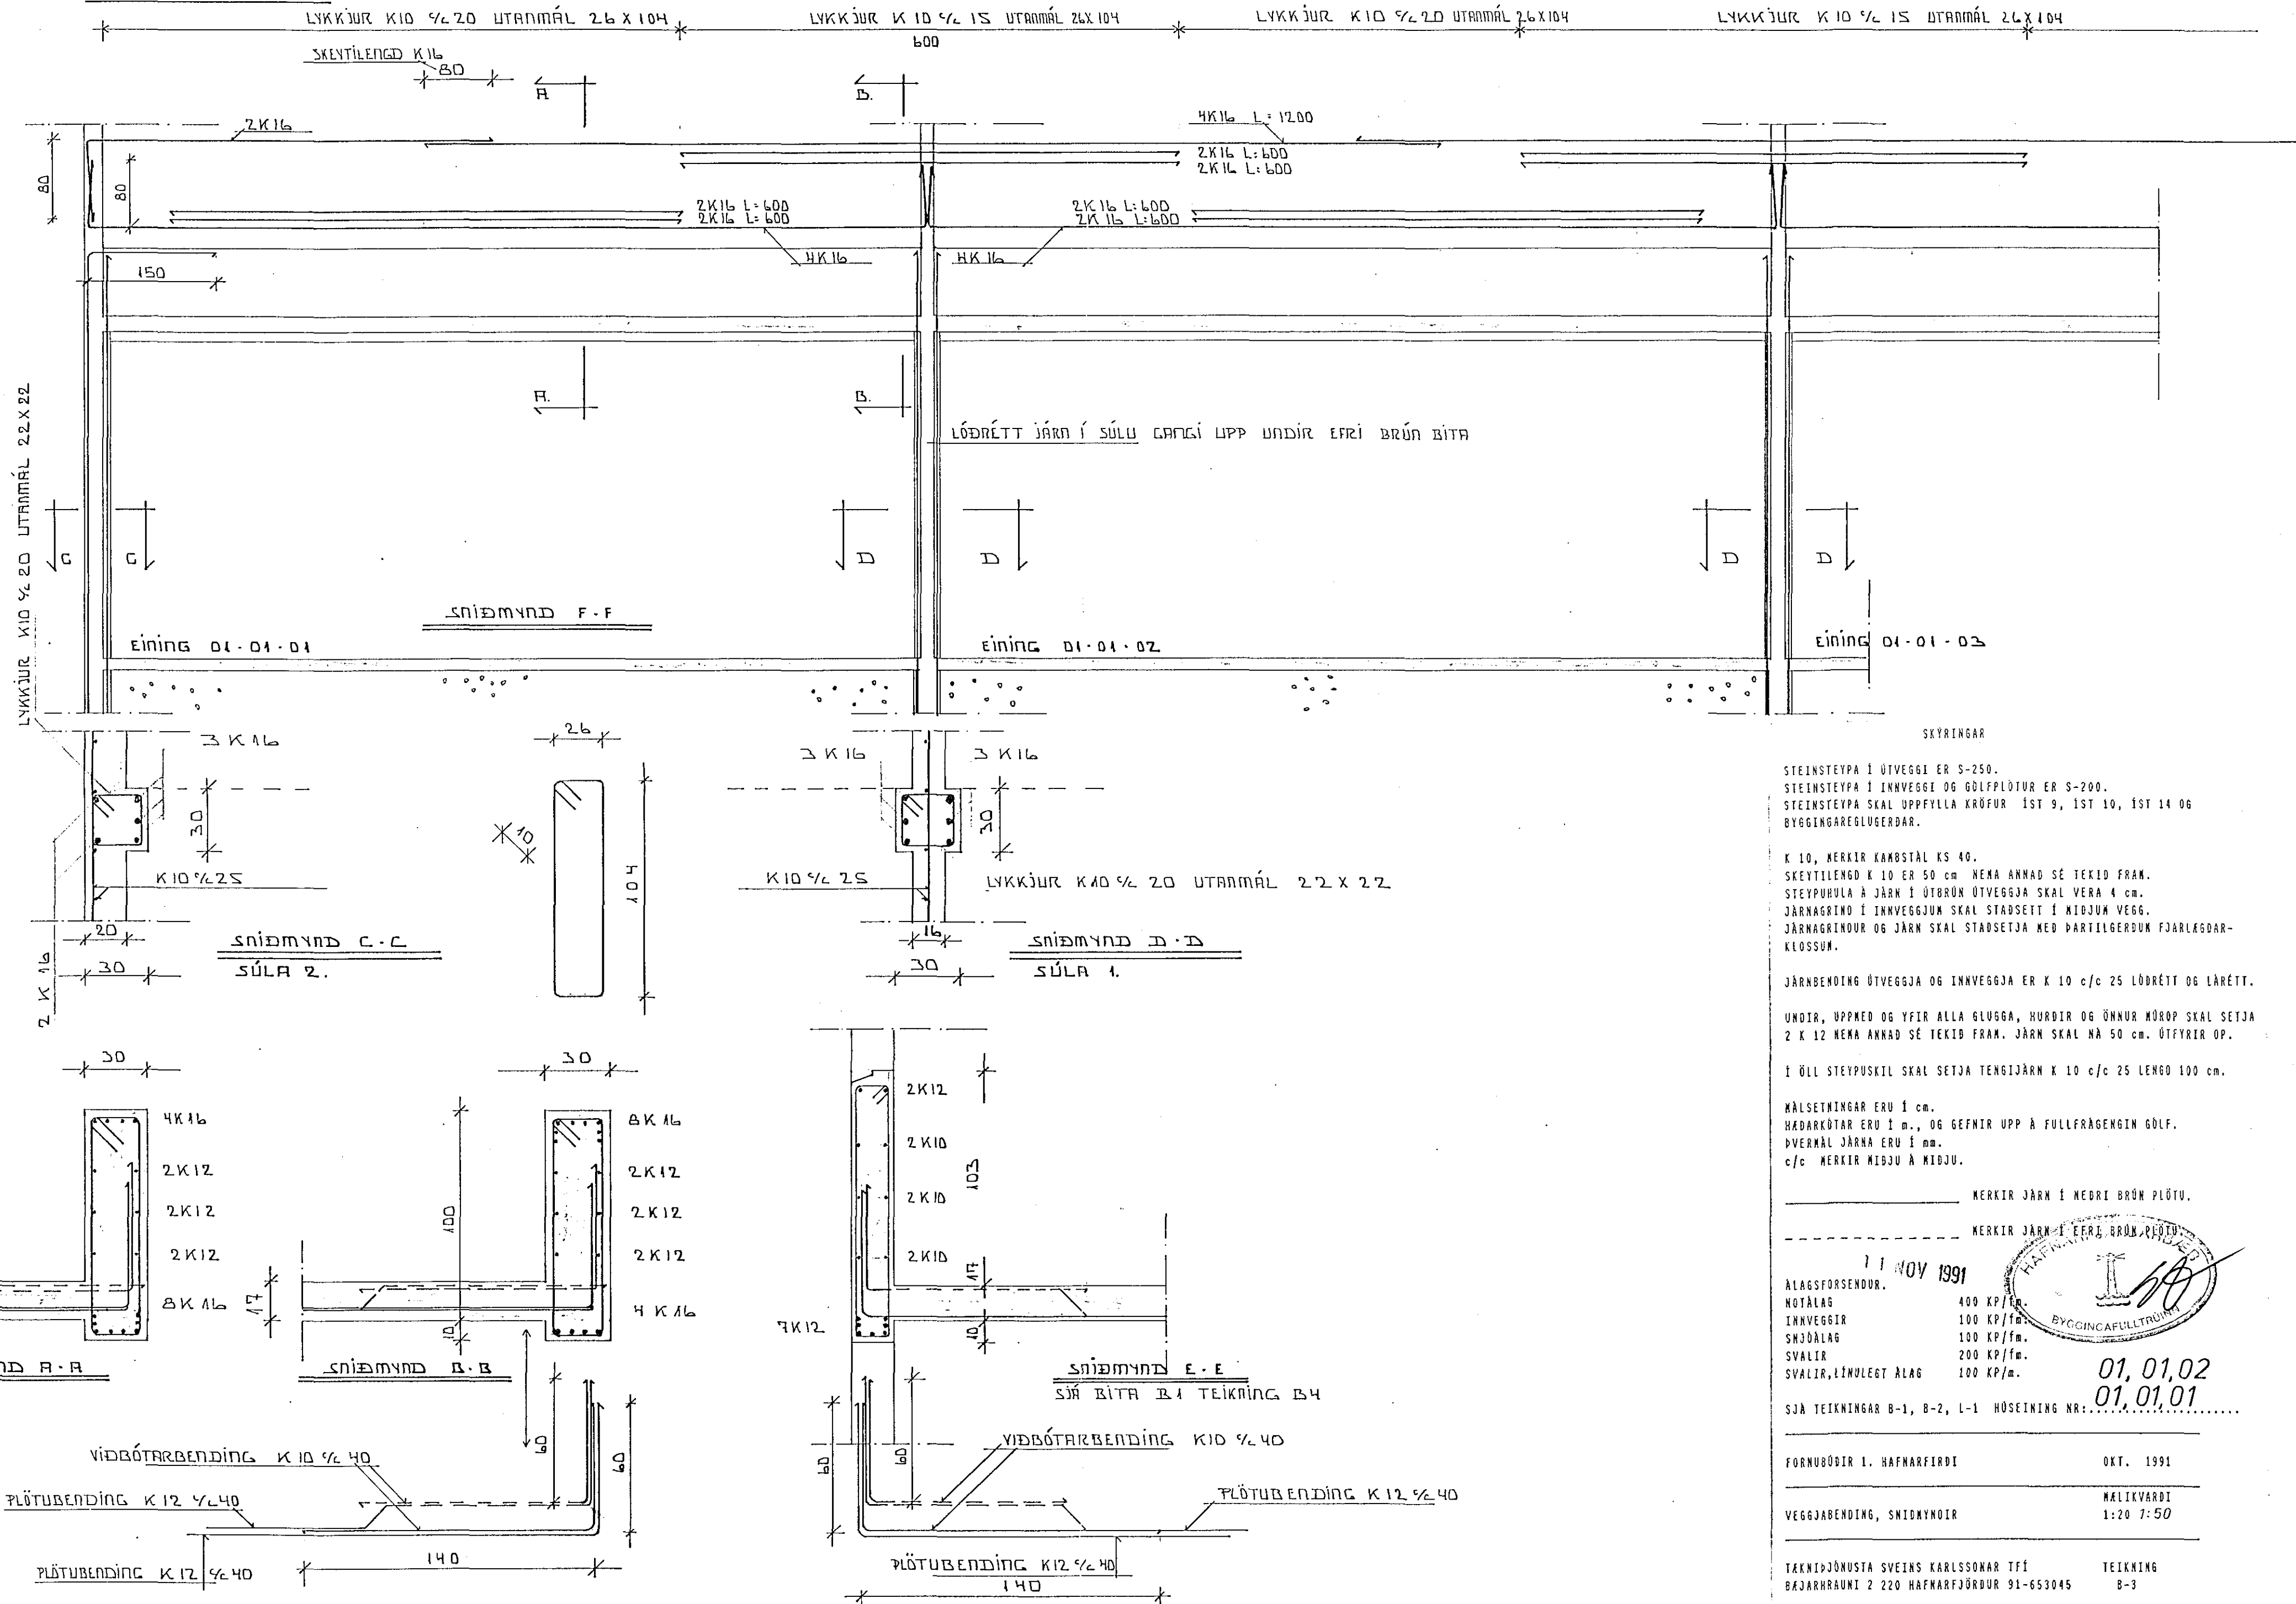

SKYRINGAR

STEINSTEYPA Í ÚTVEGGI ER S-250.
 STEINSTEYPA Í INNVEGGI OG GÖLFPLÖTUR ER S-200.
 STEINSTEYPA SKAL UPPEYLLA KRÖFUR 1ST 9, 1ST 10, 1ST 14 OG BYGGINGAREGLUGERÐAR.

K 10, MERKIR KAÐSTÁL KS 40.
 SKEYTI LENGÐ K 10 ER 50 cm NEKA ANNAD SÉ TEKID FRAM.
 STEYPUHULA Á JÄRN Í ÚTBRUN ÚTVEGGJA SKAL VERA 4 cm.
 JÄRNAGRINDUR Í INNVEGGJUM SKAL STAÐSETT Í MIÐJUM VEGG.
 JÄRNAGRINDUR OG JÄRN SKAL STAÐSETJA MEÐ PARTILGERÐUM FJARLAGÐAR-KLOSSUM.

JÄRNBENDING ÚTVEGGJA OG INNVEGGJA ER K 10 c/c 25 LÖÐRÉTT OG LÁRÉTT.

UNDIR, UPPMEÐ OG YFIR ALLA GLUGGA, HURDIR OG ÖNNUR MÖRUP SKAL SETJA 2 X 12 NEKA ANNAD SÉ TEKID FRAM. JÄRN SKAL NÁ 50 cm. ÚTFYRIR OP.


Í ÖLL STEYPUKIL SKAL SETJA TENGIJÄRN K 10 c/c 25 LENGÐ 100 cm.

MÁLSETNINGAR ERU 1 cm.
 HADARKÖTAR ERU 1 m., OG GEFNIR UPP Á FULLFRÁGENGIN GÖLF.
 ÞVERMÁL JÄRNA ERU 1 mm.
 c/c MERKIR MIÐJU Á MIÐJU.

----- MERKIR JÄRN Í NEÐRI BRUN PLÖTU.

----- MERKIR JÄRN Í EFRRI BRUN PLÖTU.

11 NOV 1991
 ALAGSFORSENDUR.
 NOTÁLAG 400 KP/m.
 INNVEGGIR 100 KP/m.
 SNJÓDALAG 100 KP/m.
 SVALIR 200 KP/m.
 SVALIR, LÍNULEGT ALAG 100 KP/m.

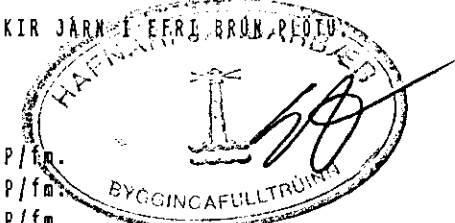

01, 01, 02
 01, 01, 01

SJA TEIKNINGAR B-1, B-2, L-1 HÖSEINING NR:.....

FORNÚBODIR 1. HAFNARFIARDI OKT. 1991

VEGGJABENDING, SNIDMYNOIR MALKVARDI 1:20 1:50

TAKNIÐJÖNUSTA SVEINS KARLSSONAR TFI TEIKNING
 BÍJARHRAUNI 2 220 HAFNARFJÖRÐUR 91-653045 B-3