
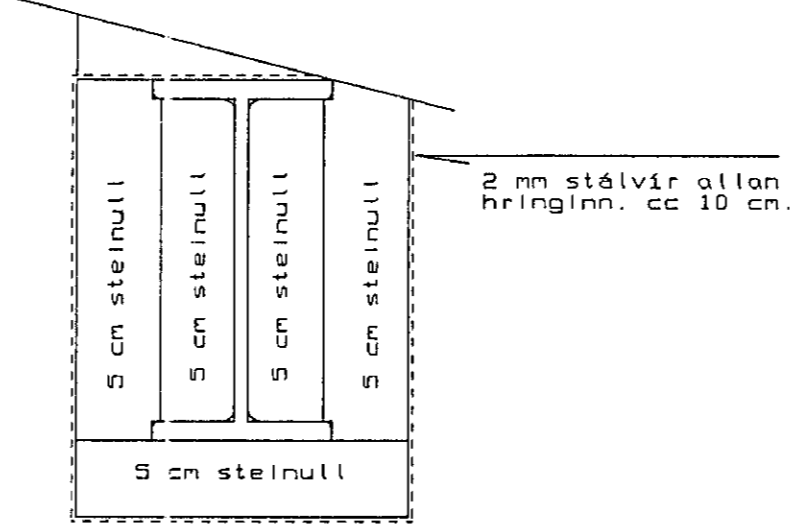


frágangur stálbita í steinsteypta vegg í endahúsum, 01.01.01 og 01.01.07

frágangur stálbita í steinsteypta innveggi (milliveggi)

afstöðmynd 1:500

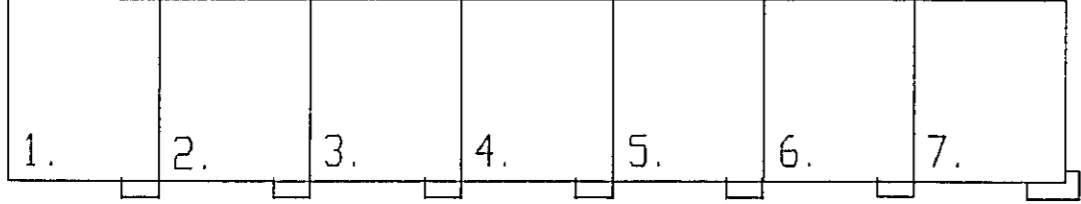

stálbitar eru IPE St-37.2 stálbita skal sandblása og ryðverja. stálbita skal einangra með 5 cm steinnull sem fast er upp með 2 mm stálvír cc 10 cm.

allar einingar.

forubudir 1 hafnarfirði mars 1992  
sperrur sniðmyndir stálbita IPE. 1:50 1:500

tæknipjónusta sveins karlssonar TFI bæjarhrauni 2 228 hafnarfirði 91-653045 teikning B-9.-2.

*Steinnulabna*

