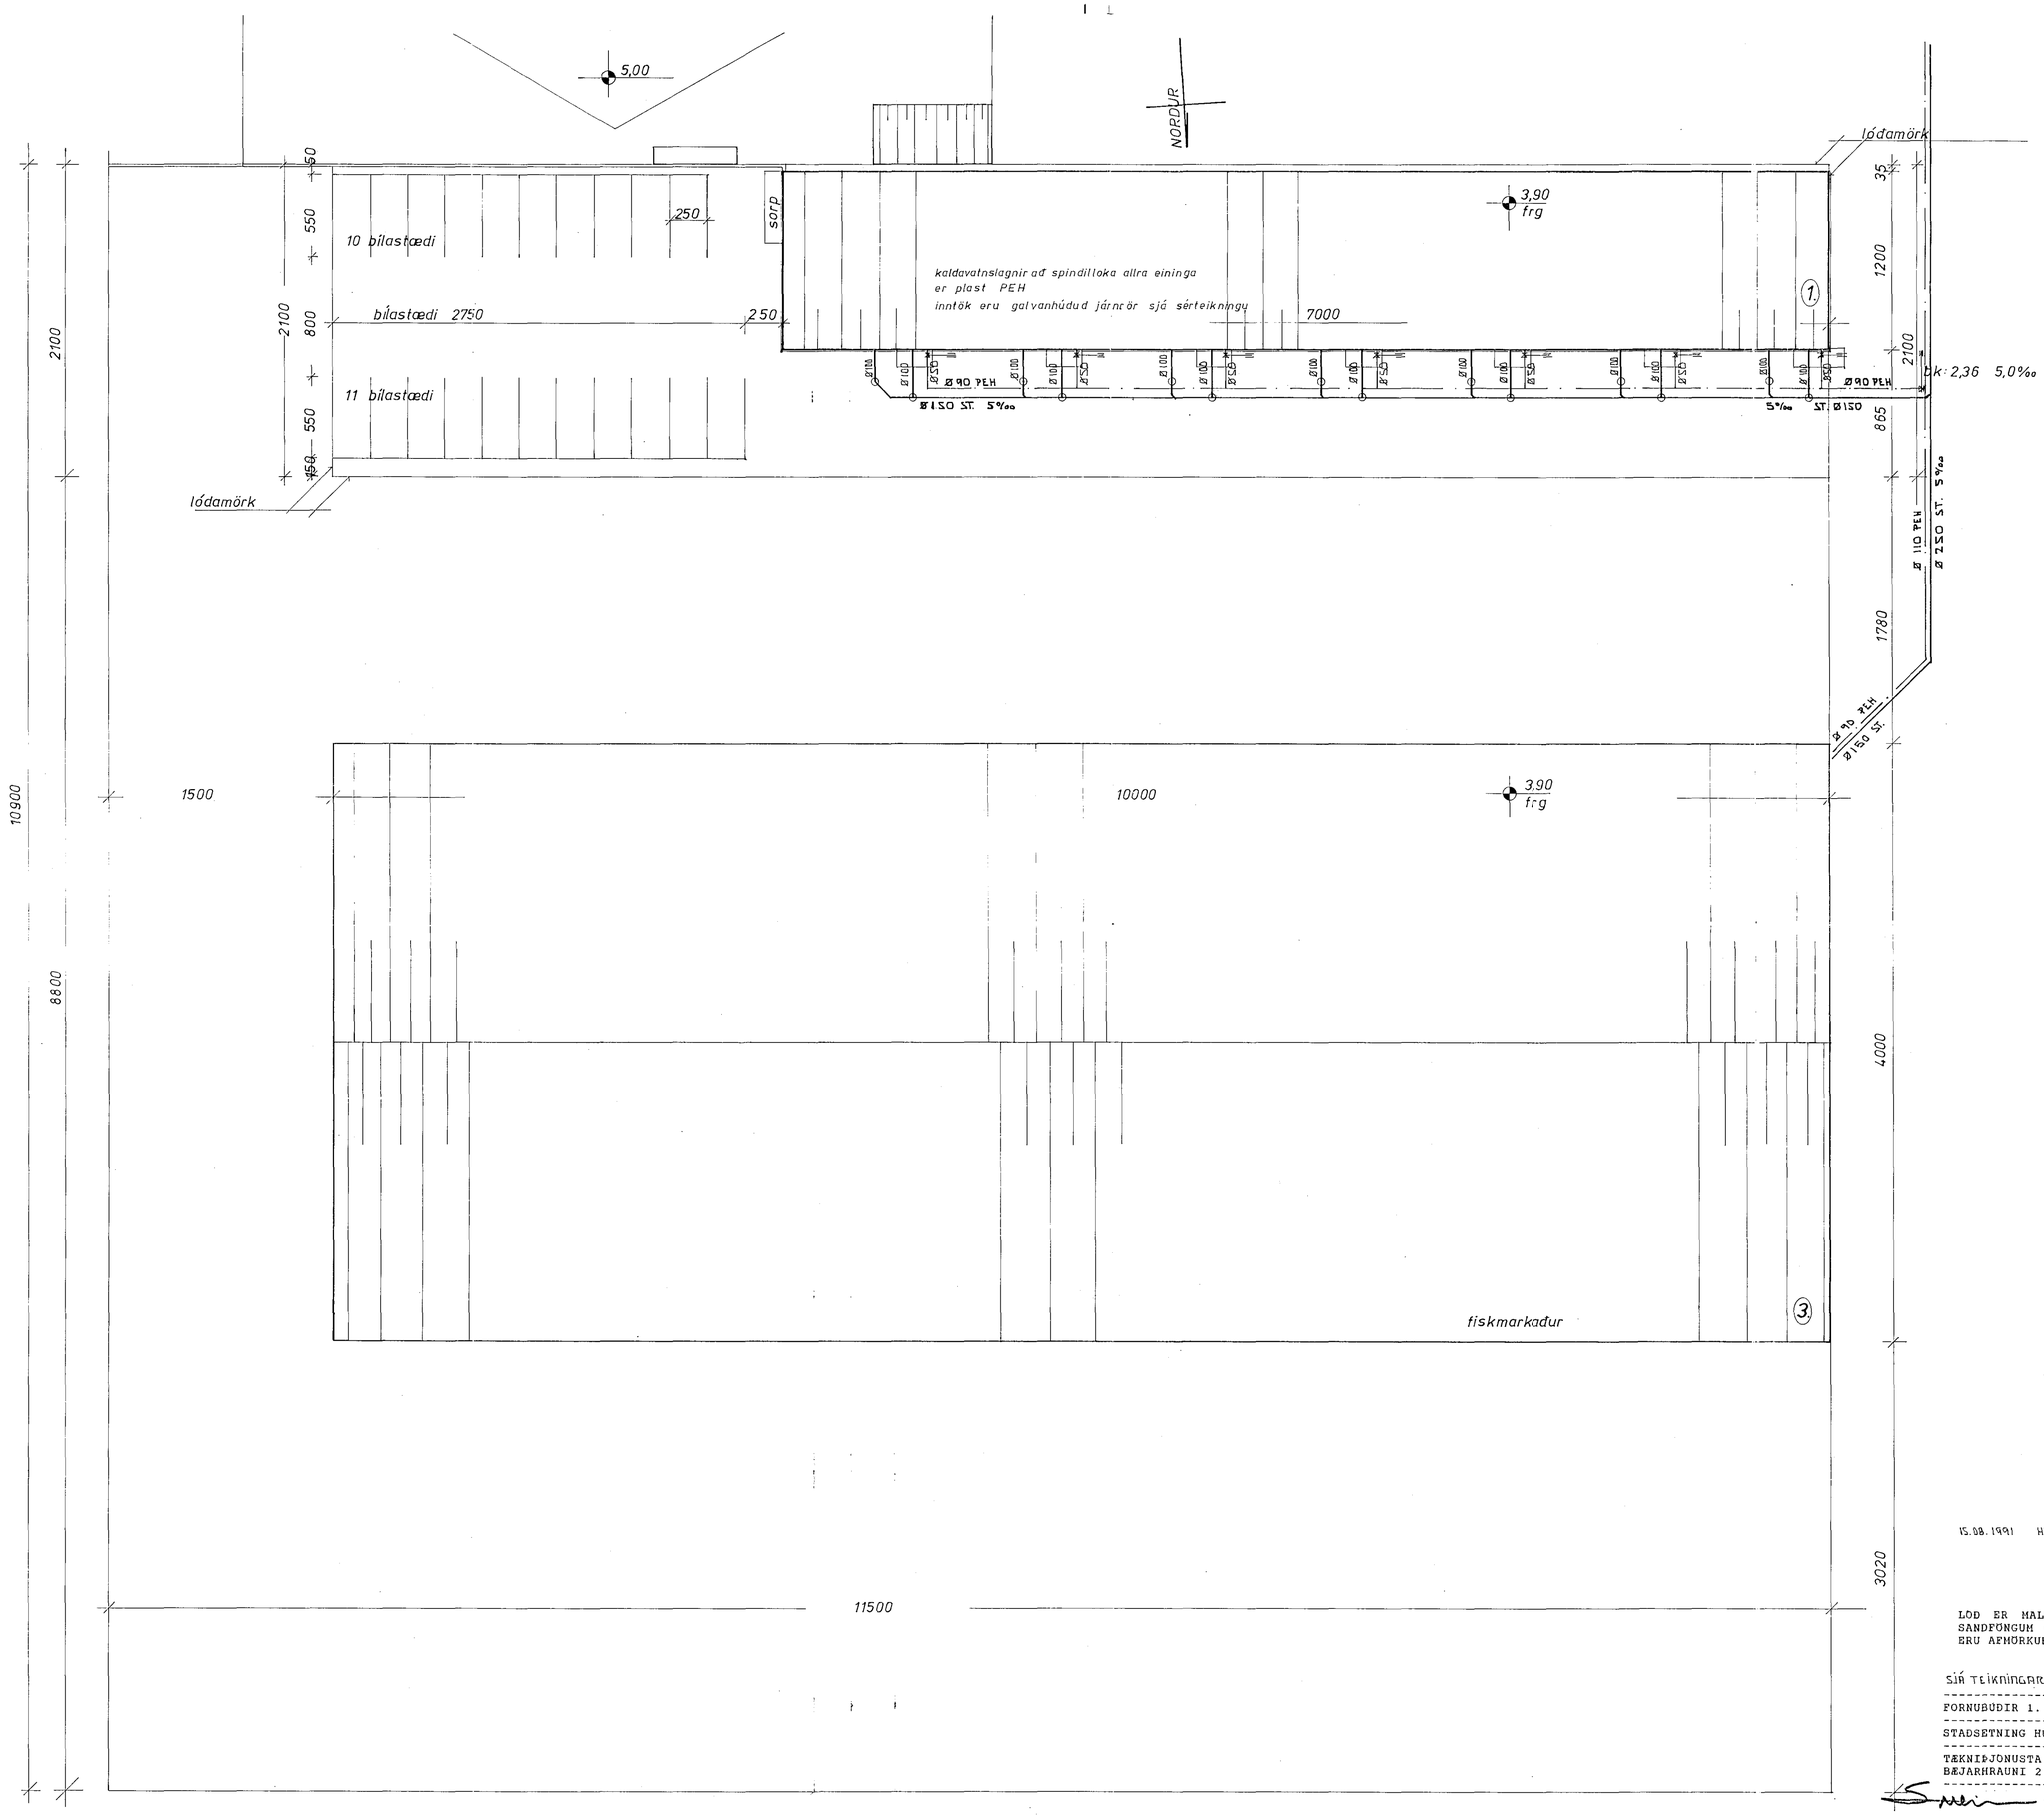

19 AUG 1991

HAFNARFJARÐARBÆR
Í.A.S.F.
BYGGINGAFULLTRÚINN

15.08.1991 HEIMTAUGAR SKÓLP, REYSLUVATN KALT.

LÓÐ ER MALBIKUÐ. ÞAK OG GÖTUNIÐURFÖLL ERU ÚTBUIN MEÐ SANDFÖNGUM OG ERU SÍÐAN TENGD Í GRJÓTSVELGI. BÍLASTÆÐI ERU AFMÖRKUÐ Á MALBIK EN ENGIR KANTAR AFMARKA BÍLASTÆÐI.

SJÁ TEIKNINGAR A-1, A-2.

FORNUÐUÐIR 1. HAFNARFIRÐI	28.MAÍ 1991
STAÐSETNING HÚSS Á LÓÐ, BÍLASTÆÐI	Mkv.1:200
TÆKNIÞJÓNUSTA SVEINS KARLSSONAR TFÍ BÆJARHRAUNI 2 220 HAFNARFJÖRÐUR 91-653045	TEIKNING A-3