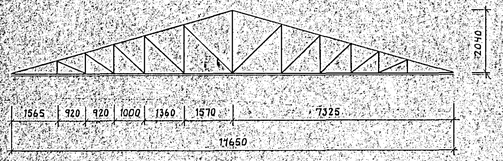

KERFISMYND 1:100

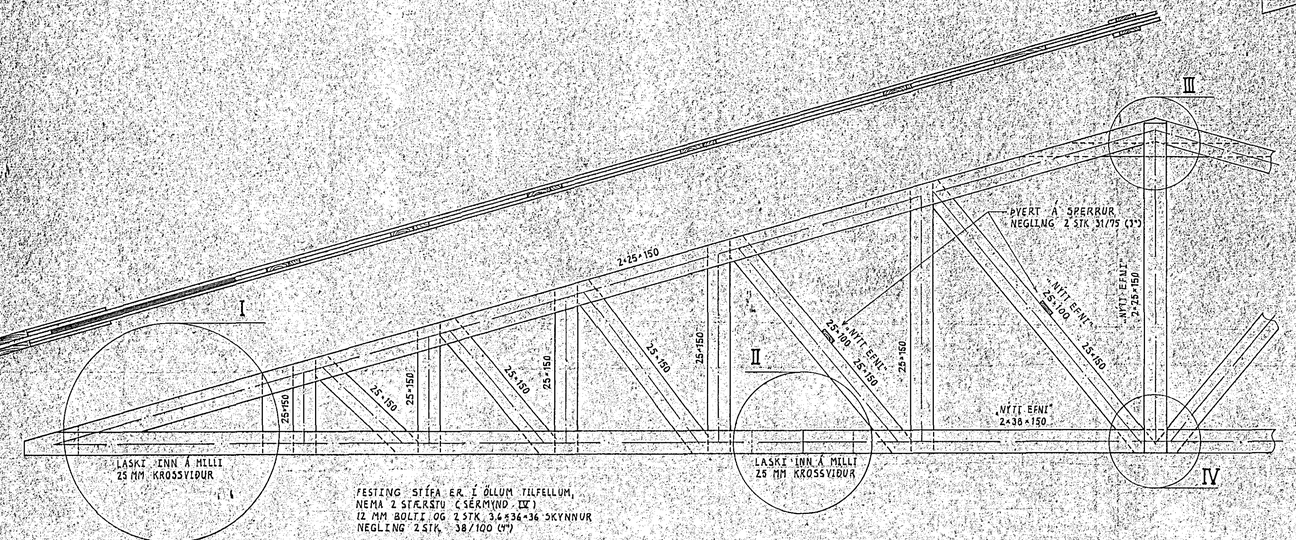

SPERRA YFIR FJÖLNÝTISAL 1:20

SPERRA ER SAMHVERF

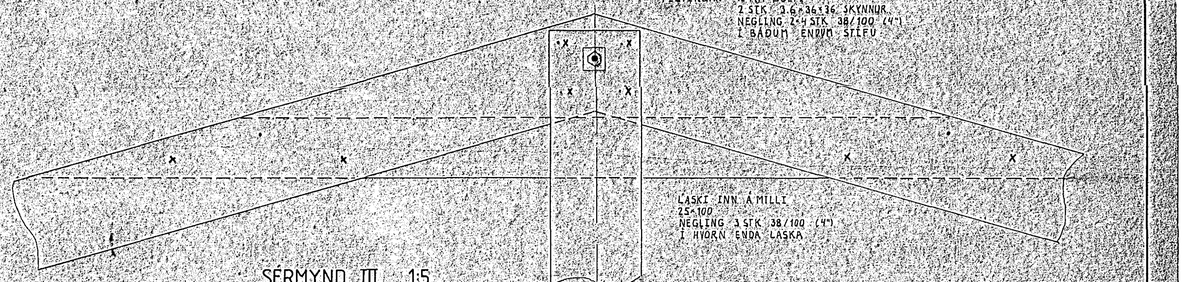

SÉRMYND III 1:5

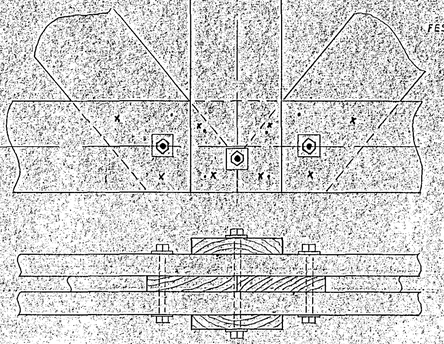

SÉRMYND IV 1:5

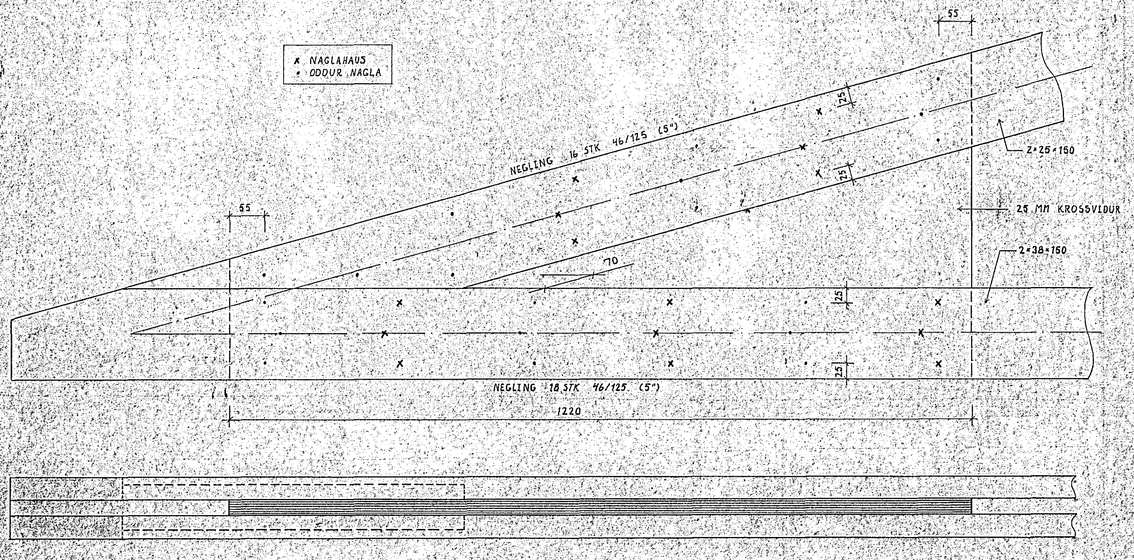

SÉRMYND I 1:5

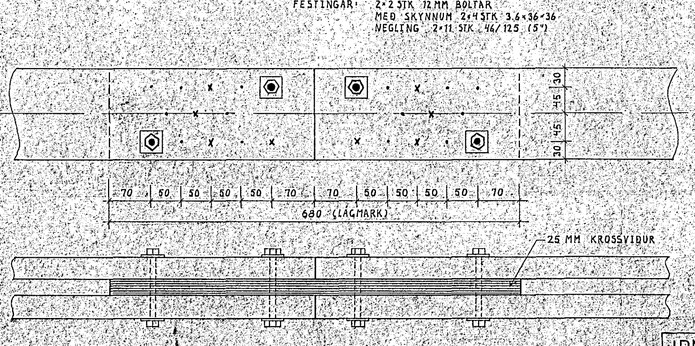

SÉRMYND II 1:5

MÁLSETNING NEGLINGAR ER LÁGMARKSMÁL

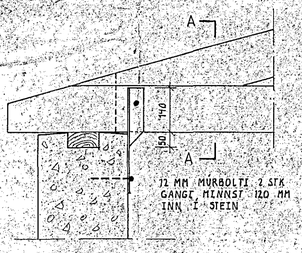

FESTING SPERRA NIÐUR Á ÚTVEGGI 1:10

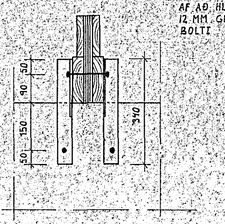

SNIÐ A-A 1:10

UM ÉR AÐ RÆÐA STYRKINGU Á SPERRUM
OG SKIPTI ER UM:
- EFNI Í TOGBANDI
- LASKA Í ENDUM SPERRU
- LASKA Í TOGBANDI

EINNIG ERU FESTINGAR ENDURNÝJAÐAR,
NEMA Í EFRI HLUTA SPERRU PAR SEM ÞÆR
REYNDUST Í LAGI

HAFNARFJARÐAR
14 SEP 1992
BYGGINGAFULLTRÚINN

IÐNSKÓLI HAFNARFJARÐAR VIÐ FLATAHRAUN NORÐURHÚS STYRKING GRINDASPERRA YFIR VESTURSAL MÆLIKVARÐI 1:100 / 1:20 / 1:10 / 1:5 KRISTJÁN STEFÁNSSON TÆKNIFRÆÐINGUR FTÍ REYKJAVÍKURVEG 68, HAFNARFIRÐI SÍMI 652100	DAGS. 4.9.1992 HANNAÐ KS/ÁSP TEIKNAÐ ÁSP VERK NR. FLOKKUR 9209 01 TEIKNING NR. 01