



"A-A": Sneiðing í veggsockla. Mkv. 1:10

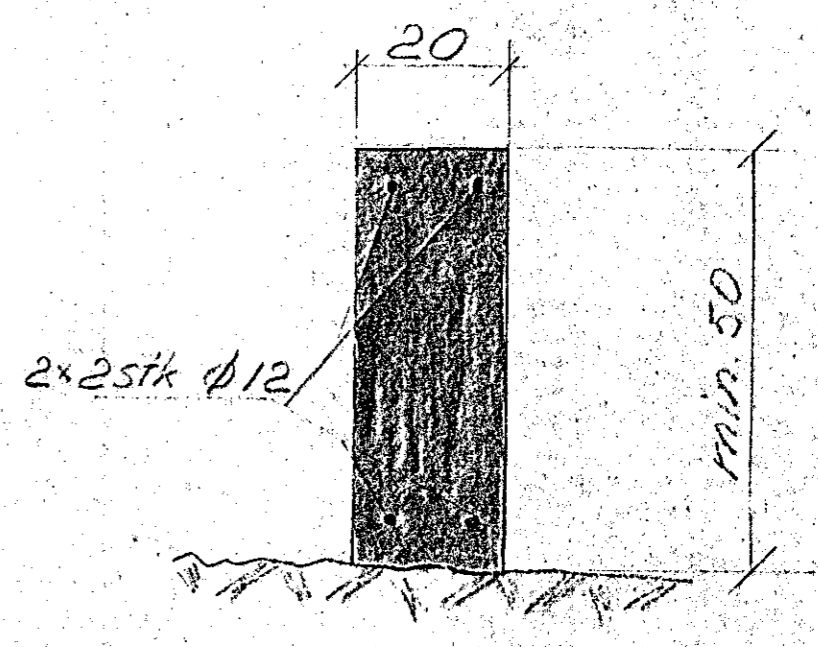

"B-B": Sneiðing í sulusökkla. Mkv. 1:10

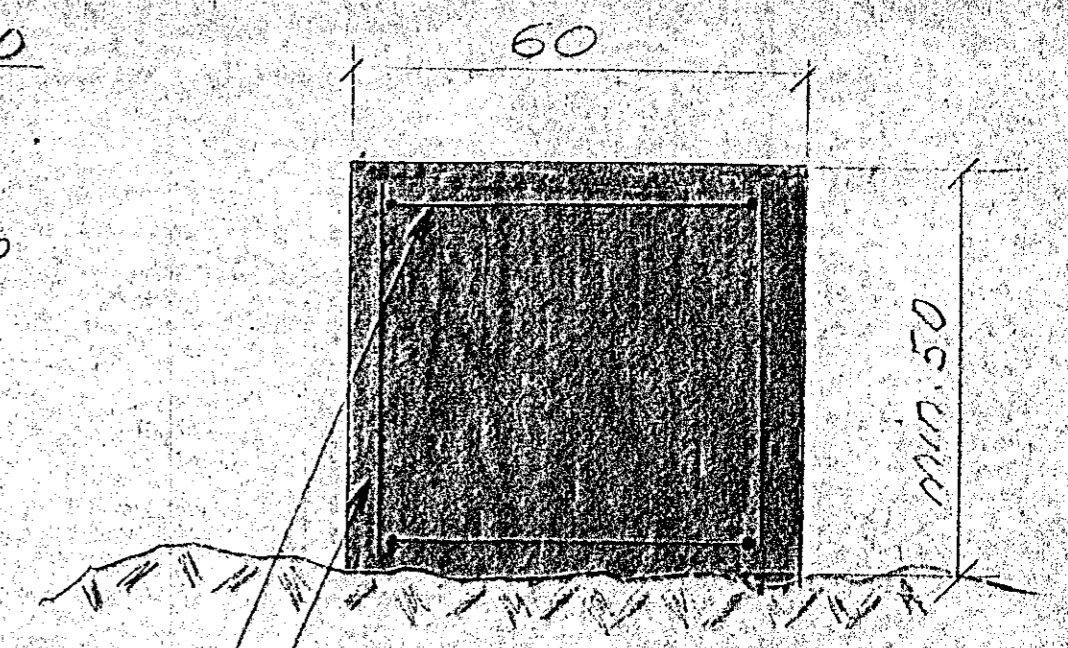

Lóðrétt járn $\phi 10$ í öllum hornum.
Lykkjur $\phi 10$ að ofan og neðan.

Athið.
Steypa: S120
Stál: st. 37
Allar undirstöður á klöpp eða
vandlega þjappað hraun.
Mesta grunnlag 2.5 kg/cm².



FLATAKRADU)

REKTAHÓLURVEGUR 52. EFNIGEYMSLA.	MÆLIKVÆÐI 1:100. 1:10	VERK 05-74	TEIKN NR 01
UNDIRSTÖÐUR	Hannað: 22. Teiknað: 22.	Yfirfarir: Samb:	DAGS OKT. 74
BJÖRN ÁRNASON VÉLAVERKFRÆÐINGUR M.V.F. MARKARFLÓT 5 - GARÐAHREPPI - Sími 42100	BREYTT		