Húsveita nr: 3088 Teikning nr. 2347
Samþykkt þ. 11-12 1984
f.h. RAFVEITU HAFNARFJARÐAR
Jens Eiríksson
Eftirlitsmaður raflagna

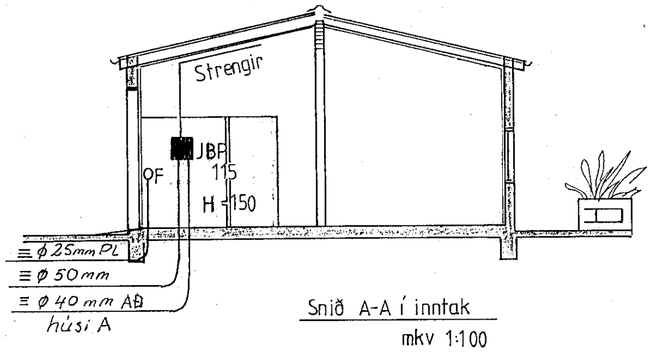

Snið A-A í inntak
mkv 1:100

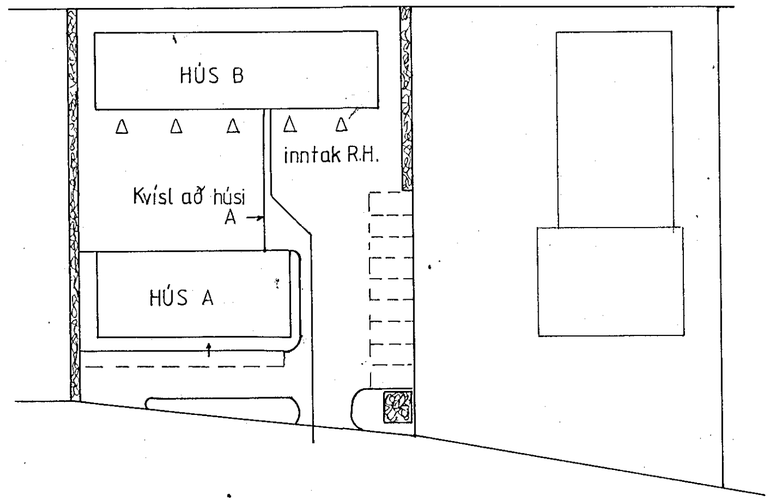

Afstöðumynd mkv:1 500

Iantök samþykkt 12.12. 1984
f.h. RAFVEITU HAFNARFJARÐAR
Albert Kristinsson

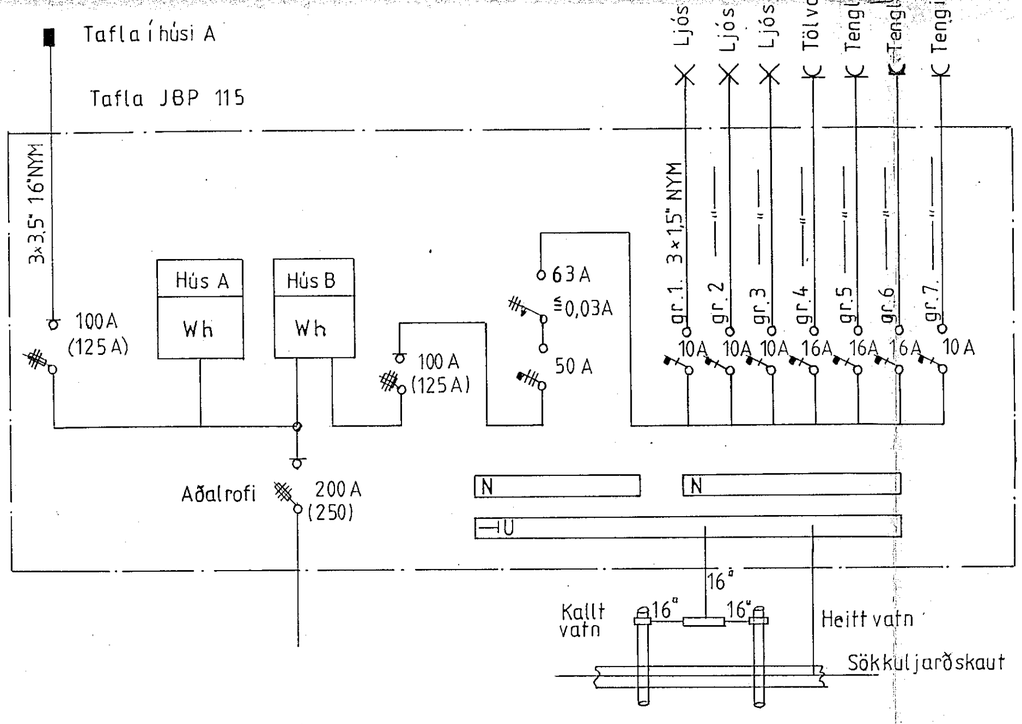

SKÝRINGAR.

Lagnir eru 3 × 1,5 NYM
strengjalagnir
hæð rofa og tengla sé 110 sm
F= Bæjarsími
Málstraumur rofa sé 10 A
og tengla 16 A
nema annars sé getið.

Fjöldi	Heiti	Nr.	Efni	Teikn. nr.	Stærð Módel nr	Athugasemd	Blað
Breytingar				Breytingár			

Þyngd	FLATAHRAUN 29. Hafnarfirði.	Mkv. 1:500 1:100	Dags. 3.12.1984
			Teikn. Rammhelgad.
			Ath.
		Notist fyrir	
Verknúmer		Teikn. nr.	
		Notist	