


vinkiljárn 75x55x5 boltad við vegg


Sperra 50x100 boltad á vegg

12 mm múrboltar c/c 1,2 m

vinkiljárn 75x55x5 boltad við vegg

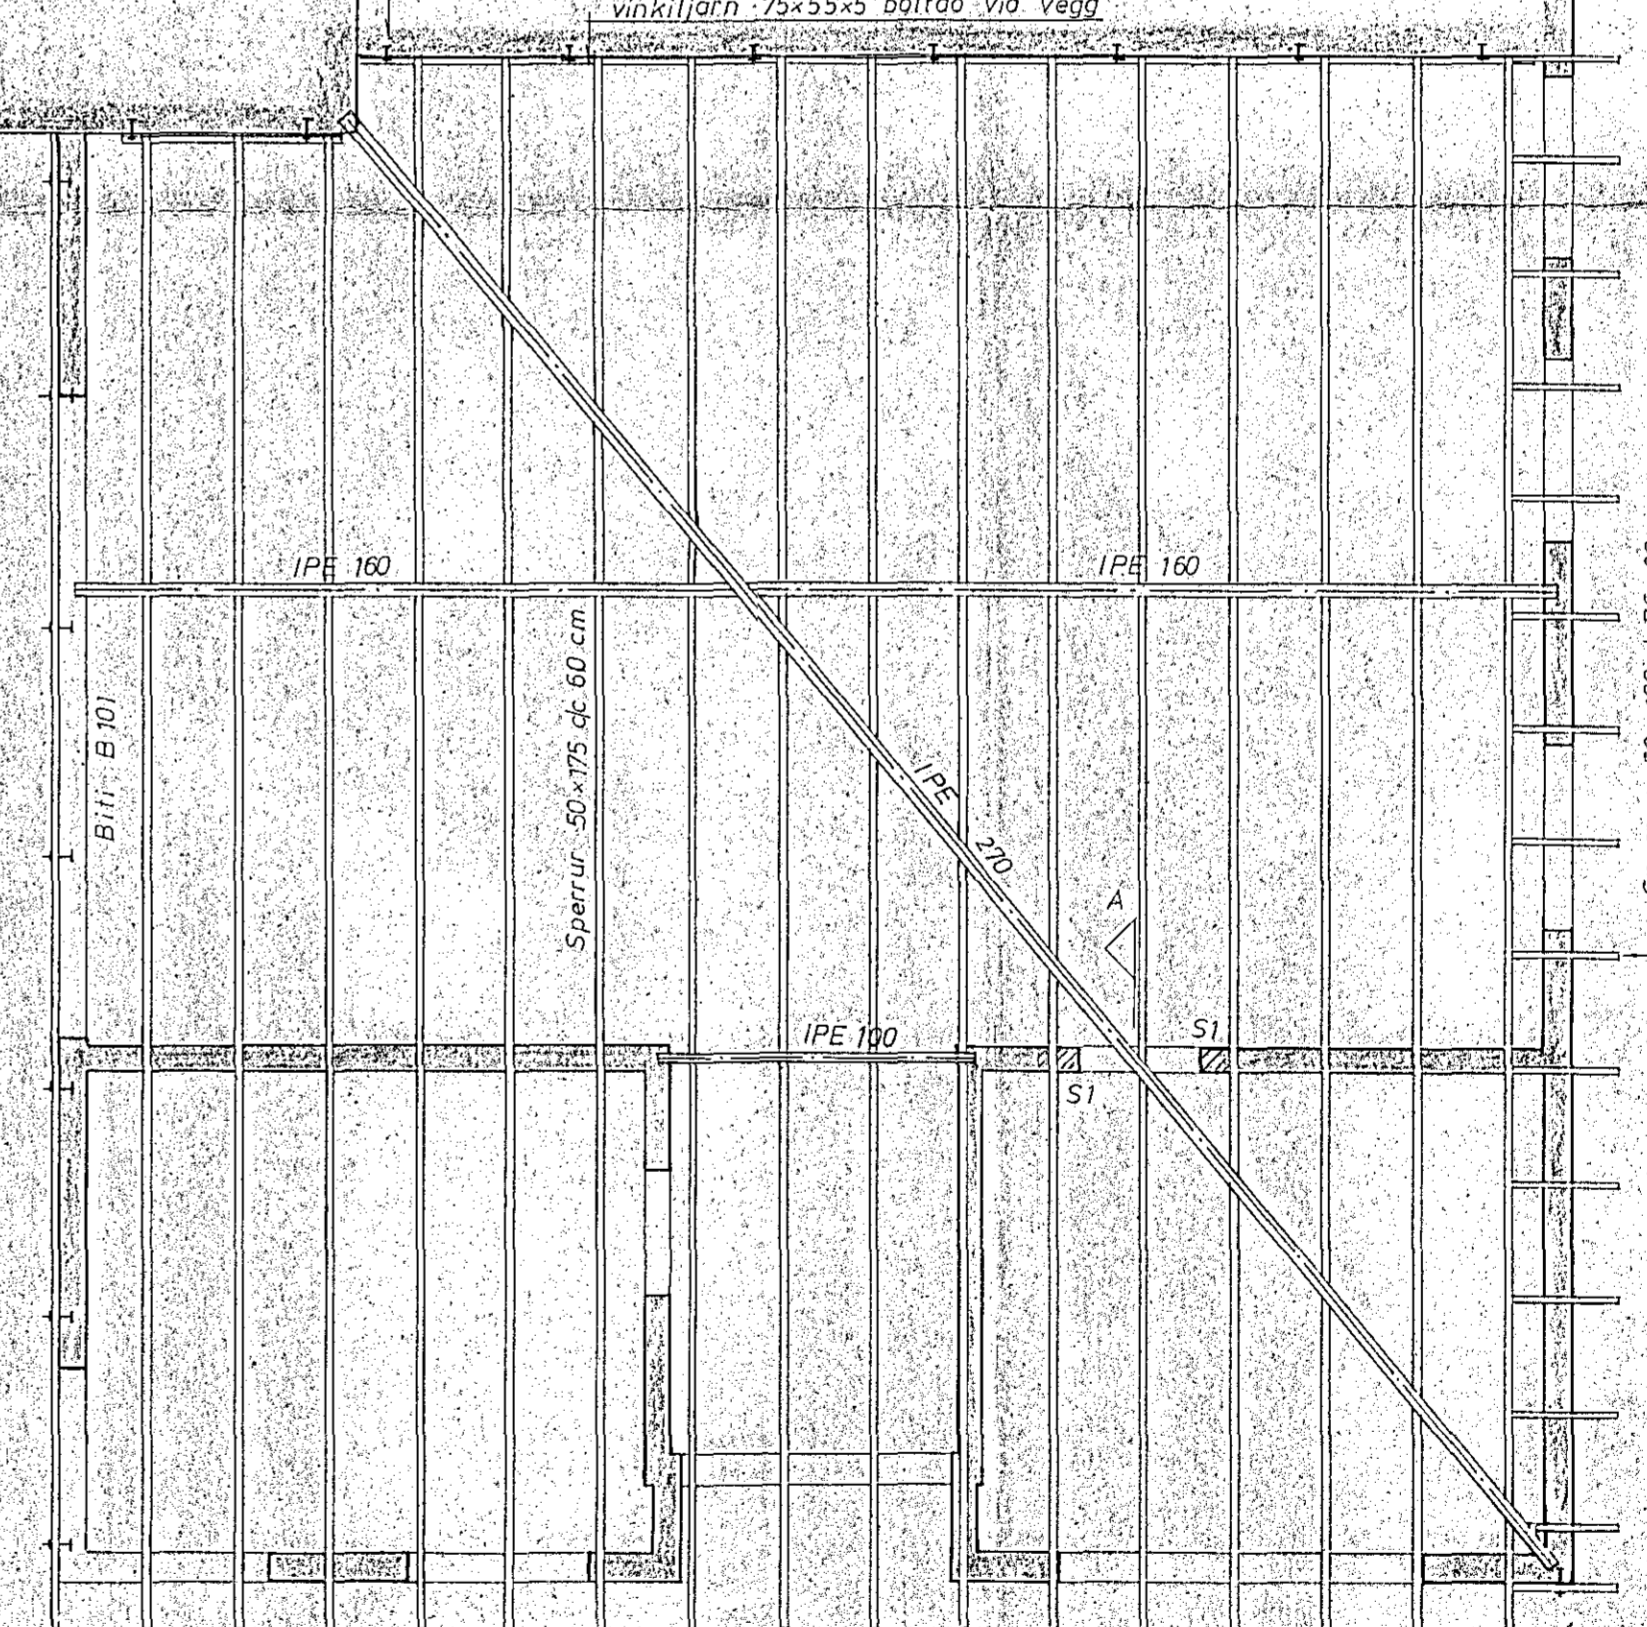

Afstöðumynd

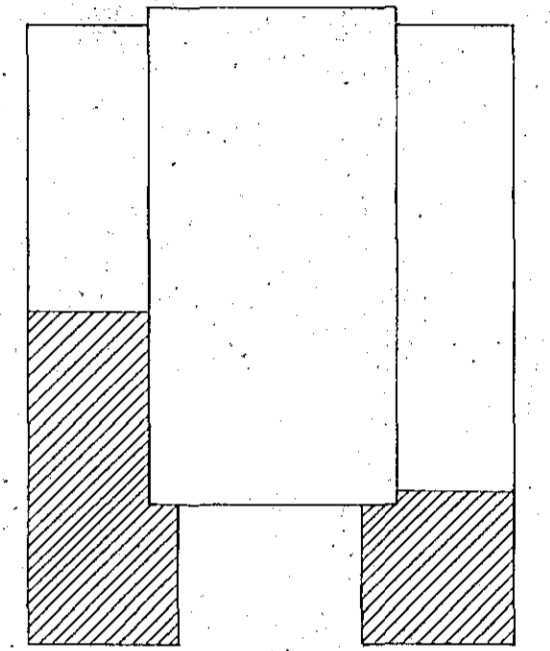

 [Signature]

Sérteikningar og skýringar eru á teikningum 100 og 105

**Íþróttahús Hauka Hafnarfirði**

Burðarvirki viðbyggingar  
 Veggir og bakvirki, grunnmynd

1:50

0223  
 103

**RADGJÓF s.t.** BOLHÓLI 1  
 REYKJAVÍK  
 Sími 05720


102