




SNID B-B 1:5

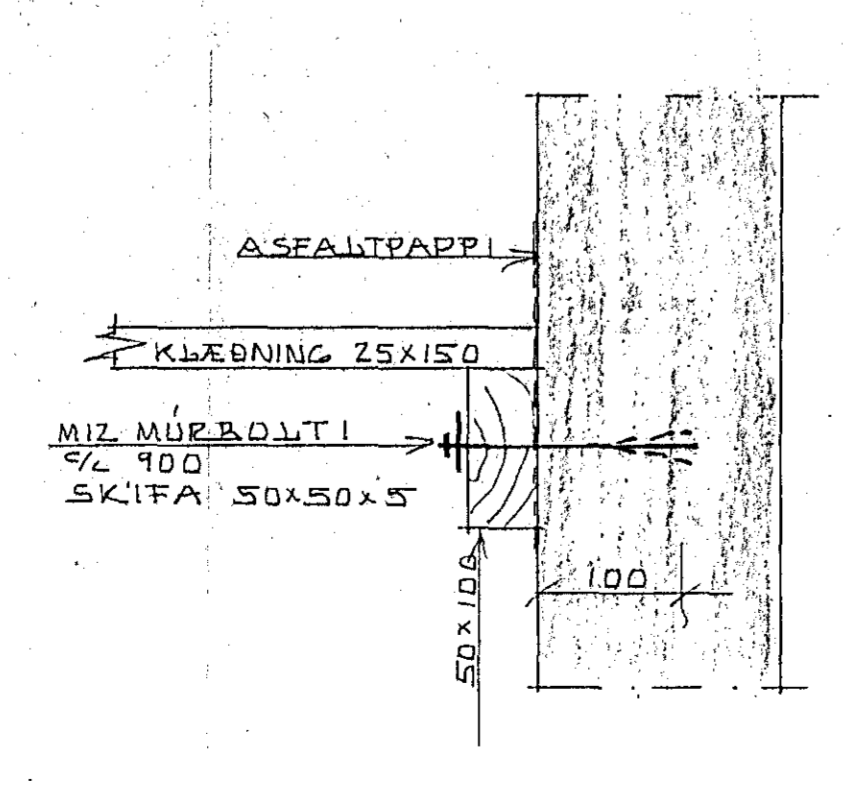


SNID C-C 1:5

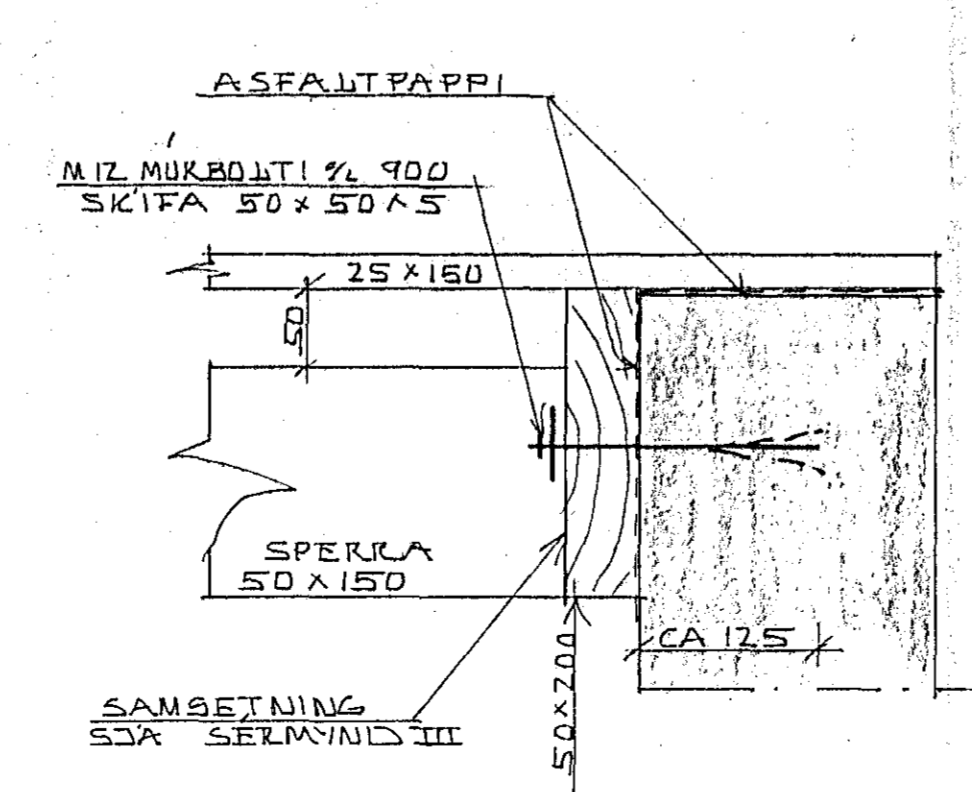

SNID D-D 1:5

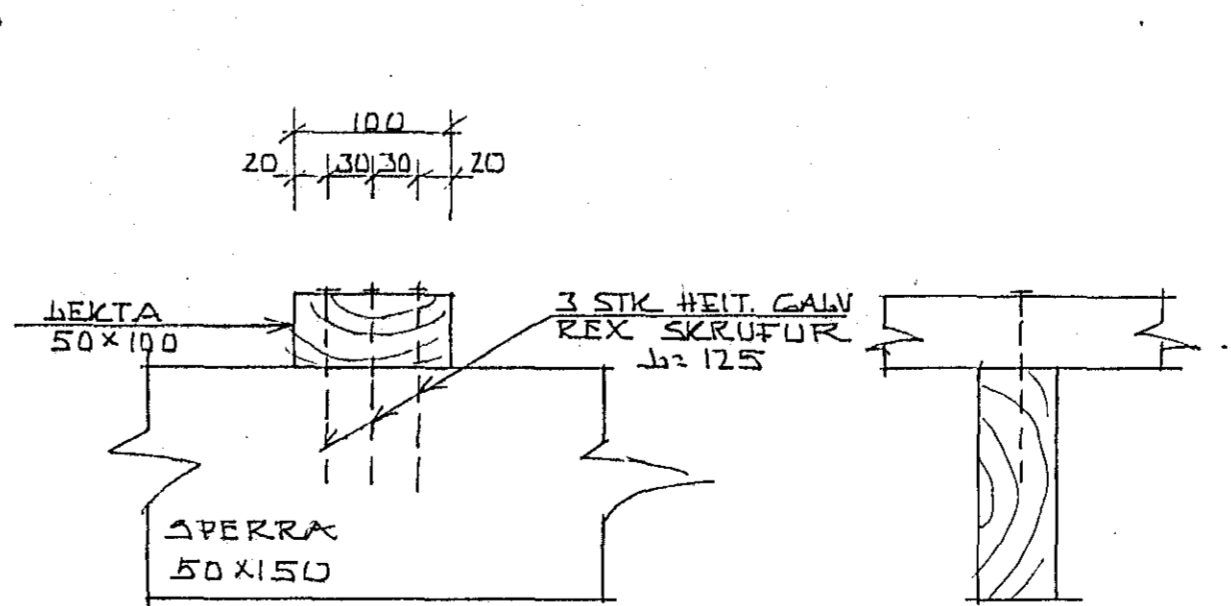

FESTING JEKTA VIÐ SPERRUR 1:5

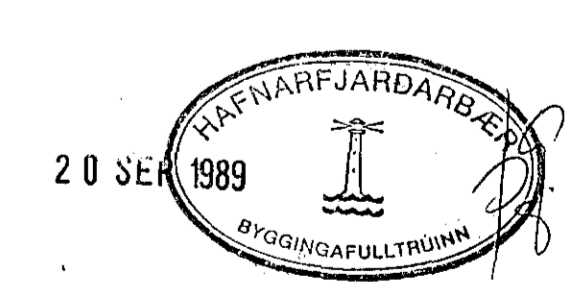

SKÝRINGAR OG FL SJÁ TEIKNINGU NR. - 01  
SERMYNDIR I - VIII SJÁ TEIKNINGU NR. - 05

ÍFRÓTTAHÚS HAUKA VÍÐ FLATAHRAUN. VIÐBYGGING.	DAGS 18-09-89
ÞAKVIÐIR, GRUNNMYND OG SNID	HANNAB KS
MÁLKVAFELI: 1:50, 1:5	TEIKNAB KS
KRISTJAN STEFANSSON TEIKNIFRÉDINGUR F.T.F.I.	VERK NR. FLOKKUR 8908-01
REYKJANIKURVEGI 68, HAFNARFIRSI SIMI 652100	TEIKN. NR. 209-05