




GRUNNMYND 1:50

FRAGANGUR ÞAKBRUNAR
SJA SÉRTEIKN. ARKITEKTS.

FLATJARN 80x80x8 SÖÐID VÍÐ I-BITANN
MÉÐ 5mm SUDU

FRAGANGUR SJA
SÉRTEIKN. ARKITEKTS.

FESTIST VÍÐ NÚVERANDI
VEGG (T.D. MÉÐ ÞVÍ AÐ
LEGGJA TRÉ A MILLI
OG NEGLA TRÉ A
SPERRU VÍÐ VEGG
MÉÐ NAGLABYSSU)

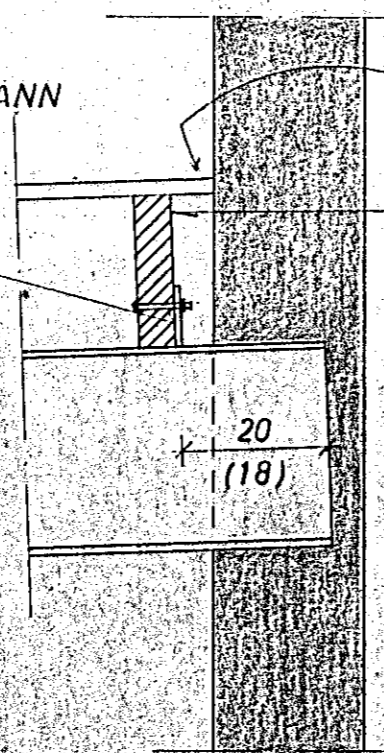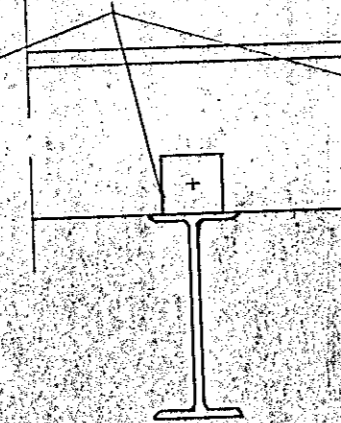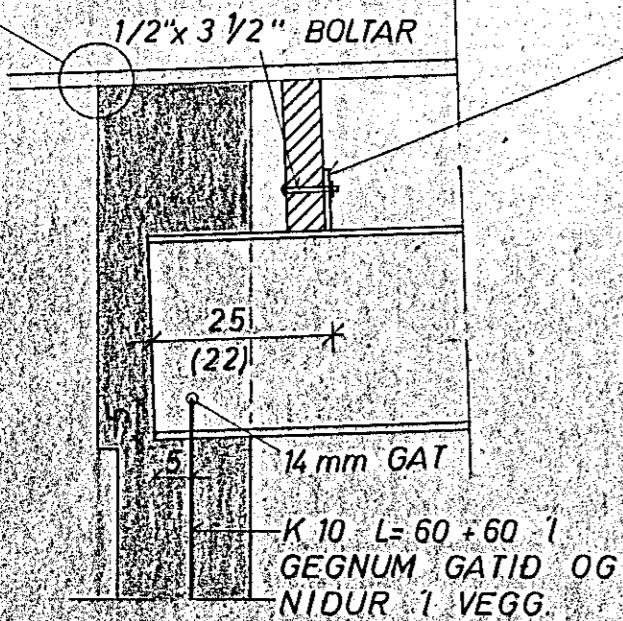

BITA - OG SPERRUFESTINGAR 1:10

SKÝRINGAR:

UPPMÉÐ DYRUM OG GLUGGUM KOMI 2 K 10,
EINS UNDIR GLUGGUM, EN YFIR 3 K 10,
NEMA ANNAD SE SYNT. JARNIN GANGI
MINNST 60 cm ÚT FYRIR OP
Í EFSTU STEYPUKIL TIL FESTINGAR
A SPERRUM R. 8 c 20 L=100.
STEYPA S 160
K MERKIR KAMBSTAL KS 40.
R STEYPUSTYRKJARJARN ST 37
Í STEYPUKIL KOMI K 8 c 35 L=90, NEMA ANNAD SE SYNT
EIGI MA SKEYTA NEMA AÐRA HVERJA SPERRU
Í SAMA SNIDI. SPERRUR MA EIGI SKEYTA NER
UNDIRSTÖÐUM EN 60 cm OG EIGI FJÆR EN
150 cm. SPERRUR OG STÖLA SEM LIGGJA A EDA
AÐ STEYPU SKAL RÝÐA MÉÐ FÚAVARNAREFNI.
ALLUR SAUMUR Í ÞAKI SKAL VERA ZINKHÚÐAÐUR.

BITI SÉÐUR FRA HLIÐ 1:50



ÍPRÓTTAHÚS HAUKA ÞAK A BÜNINGSHÚSI	MÆLIKVARÐI 1:10 1:50	VERK 7430	TEIKN NR 1
	Hannað: <i>SB</i> Teiknað: <i>SB</i>	Yfirfarið: <i>SB</i> Samb: <i>SB</i>	DAGS AGÚST 74
JÓHANN GUÐNAR BERGPÓRSSON VERKFR. MVFI <small>STRANDGÖTU 11 — HAFNARFIRÐI — Sími 53315</small>		BREYTT	