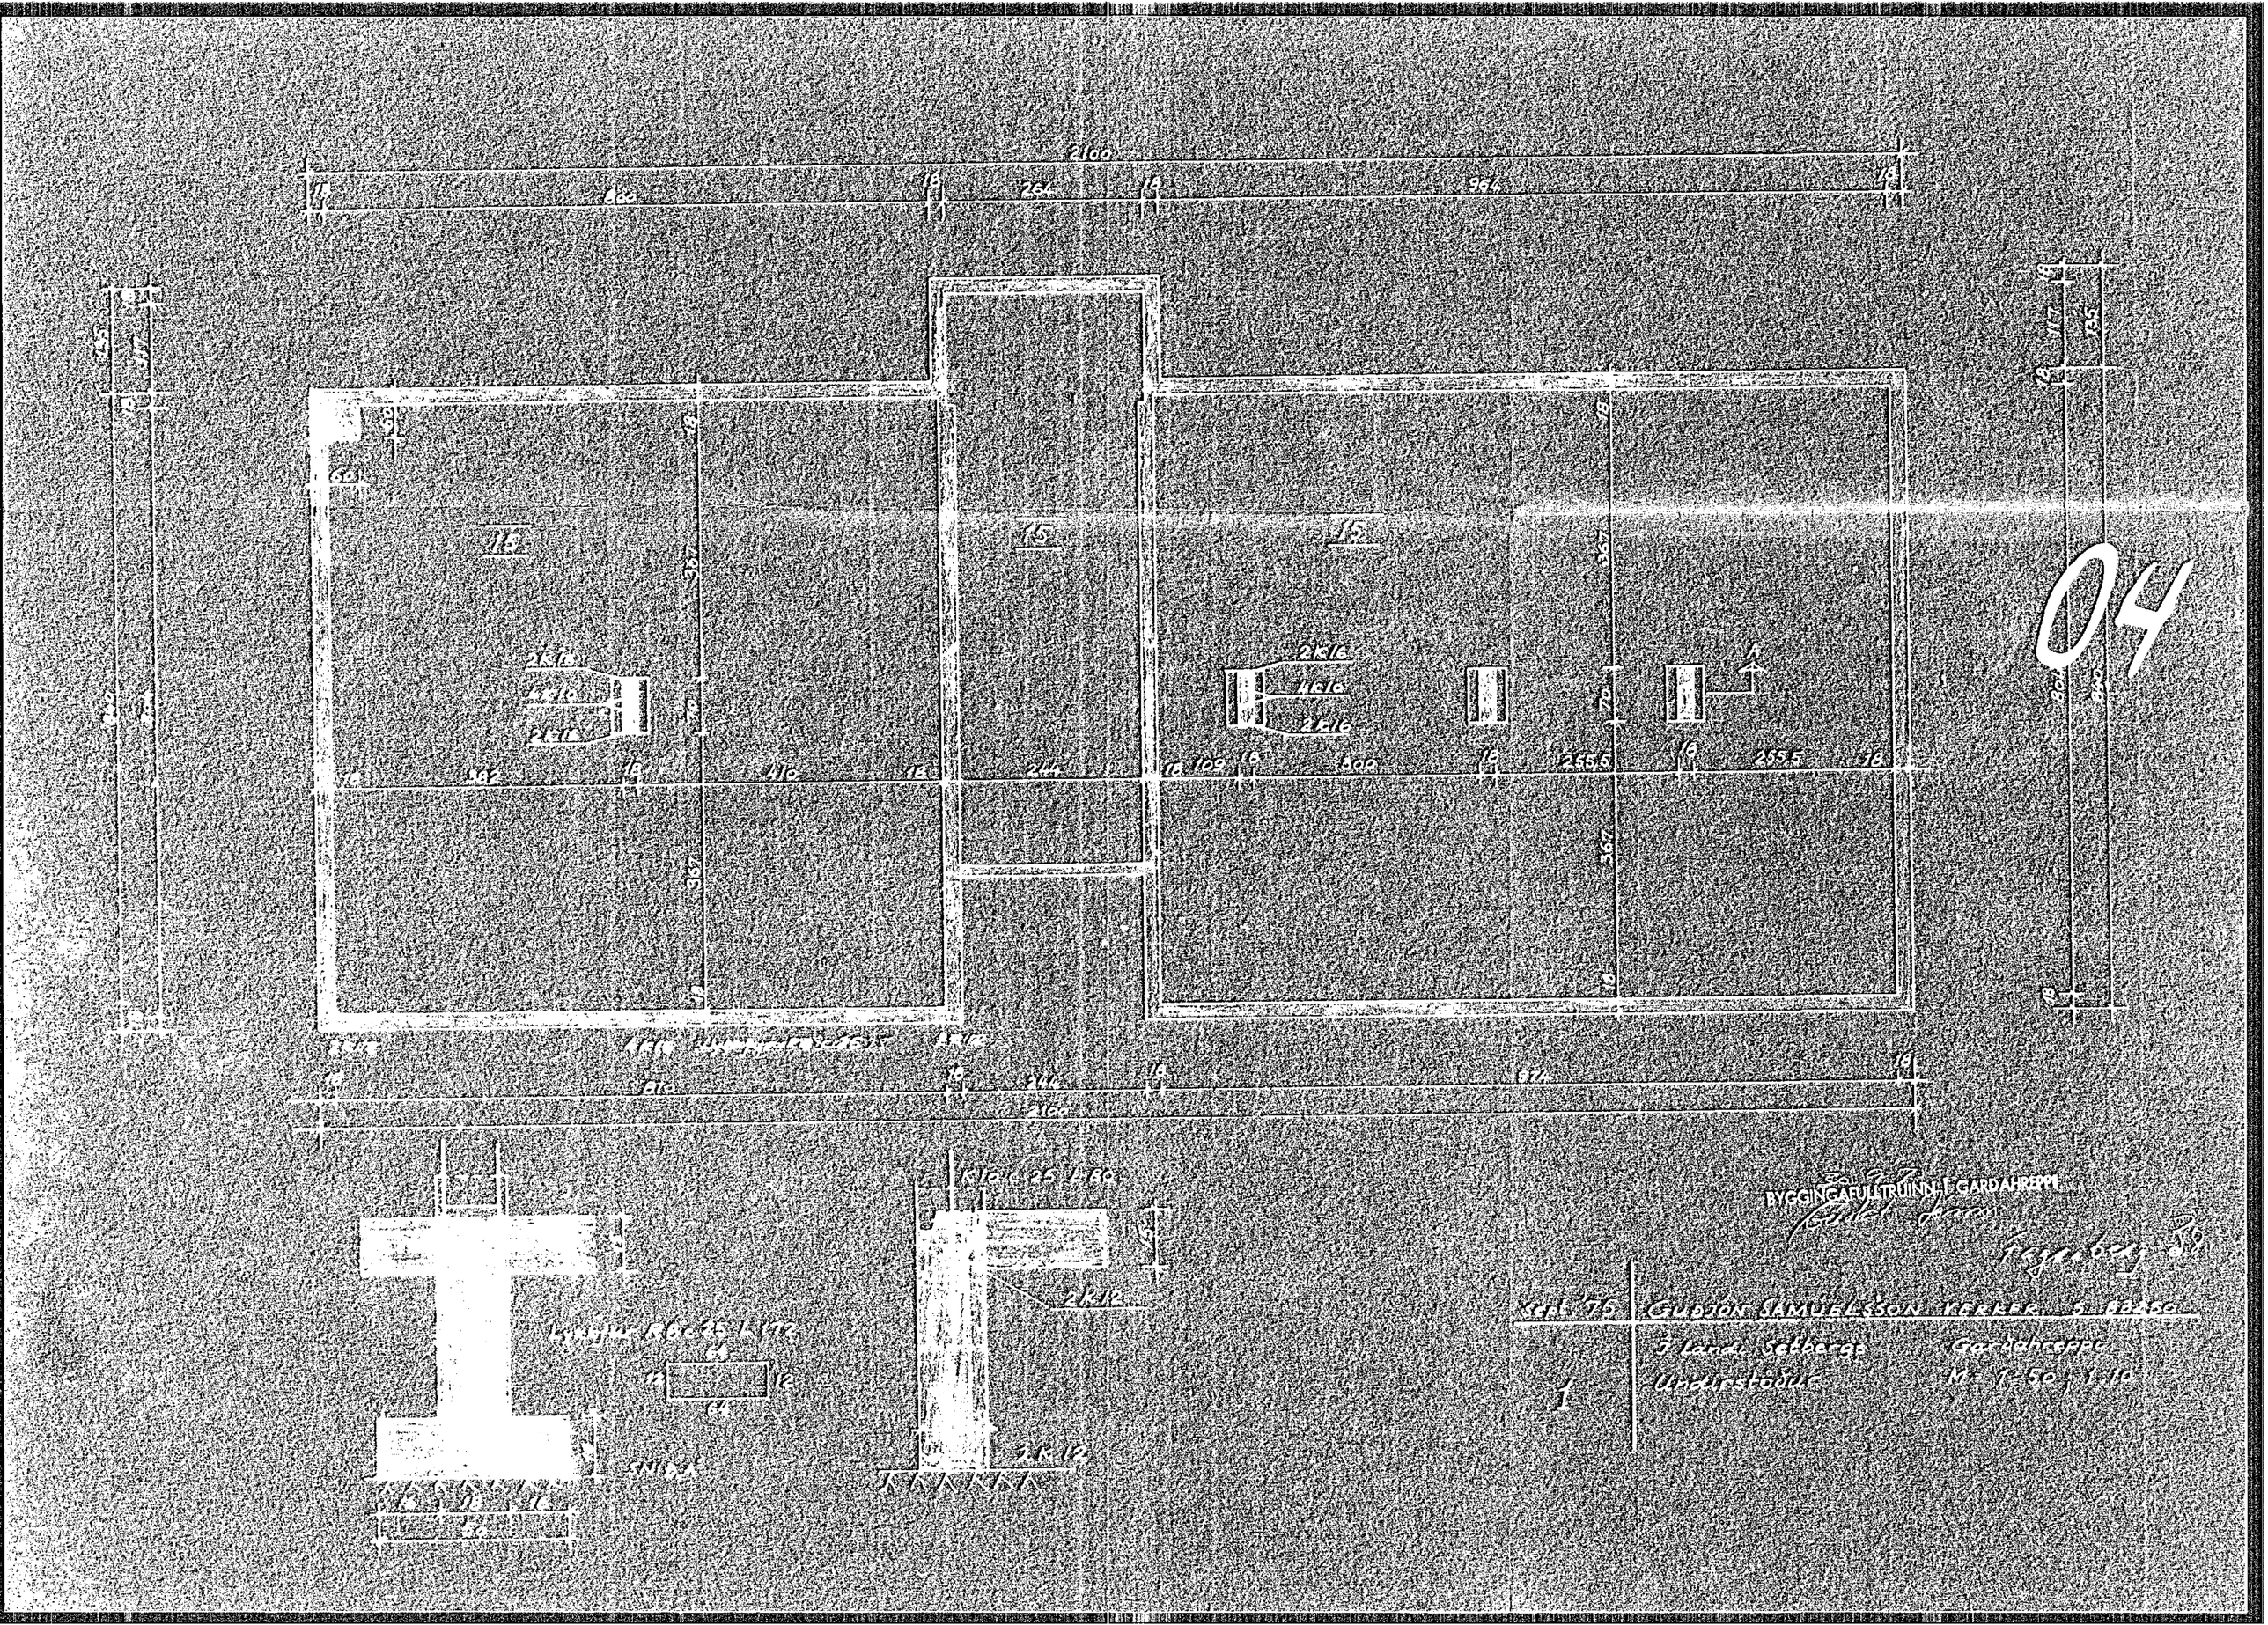
2100
800
264
964
15
15
15
2K16
4K10
2K16
362
410
244
109
800
255.5
255.5
367
367
810
244
874
2100
2K12
2K12
04
BYGGINGAFULLTRUINN I GARDAHREPPI
Sept. 75
GUDJON SAMUELSSON VERKER
1
Undirstöður
Gardahreppi
M: 1:50 ; 1:10