


GRUNNMYND 1:50

GRIND I INNRI BRUN VEGGJA
LÖÐR KÍÐ 1/2 20
LARETT KÍÐ 1/2 50

EINANGRA SKAL UNDIR
ALLA PLOTUNA MED
24 PLASTI

GRIND I INNRI BRUN VEGGJA
LÖÐR TT KÍÐ 1/2 20
LARETT KÍÐ 1/2 30

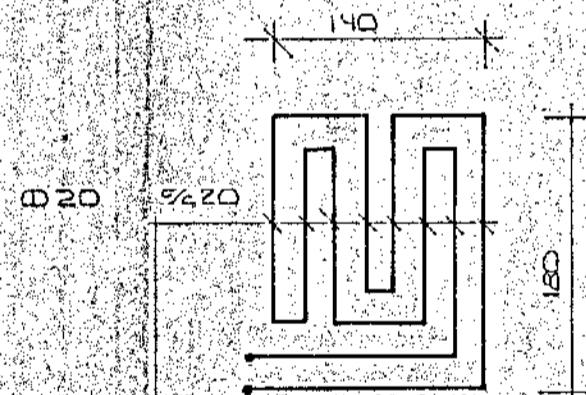

VEGGJA SKAL ENDA A PÍPUM
UPP I VEGG

SVARTAR HEILDREGNAR PÍPUR SÖÐJAR
SAMAN
VIBRA SKAL SERSTAKLEGA STEYFU
UTANUM RÖRIN OG SKULU RÖRIN
PRÝSTI PRÓFUÐ MED AMK 12 KG

GOLFHITI I ANDDYRI



GAÐAVEGUR 10 HAFNARFIRÐI	DAGS 8/12/14
BENDING KJALLARA OG PLOTU VFIR KJ.	REIKN Sigurðin
SIGURÐUR ÞORLEIFSSON TEKNIFRÆÐINGUR FTTL	TEIKN. NR. 8138
STRANDGÖTU 11 HAFNARFIRÐI SÍM. 54751	TEIKN. NR. 03