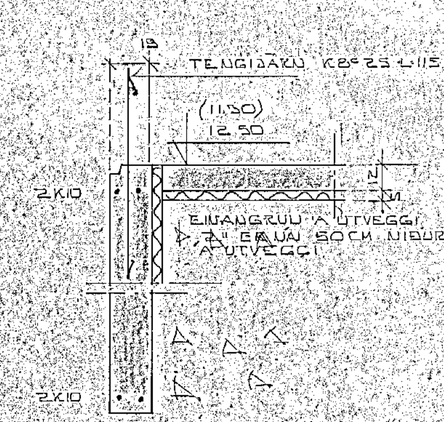

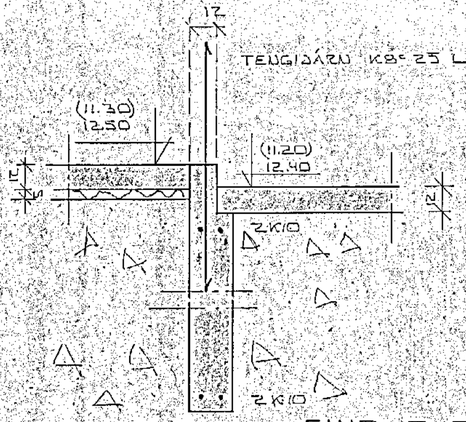

SNIÐ B-B 1:20

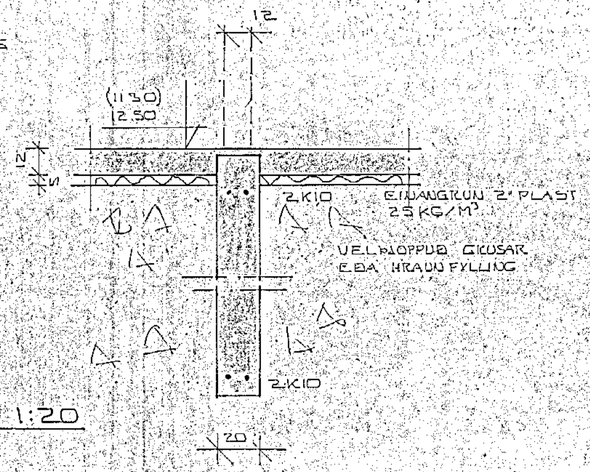

SNIÐ C-C 1:20

SNIÐ A-A 1:20

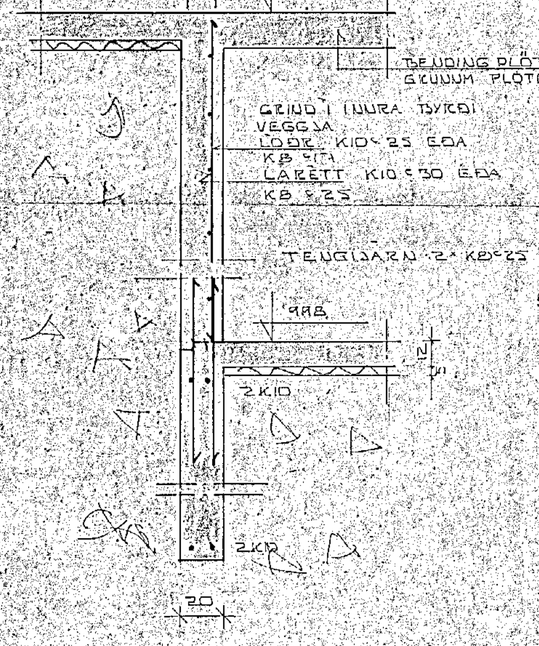

SNIÐ D-D 1:20

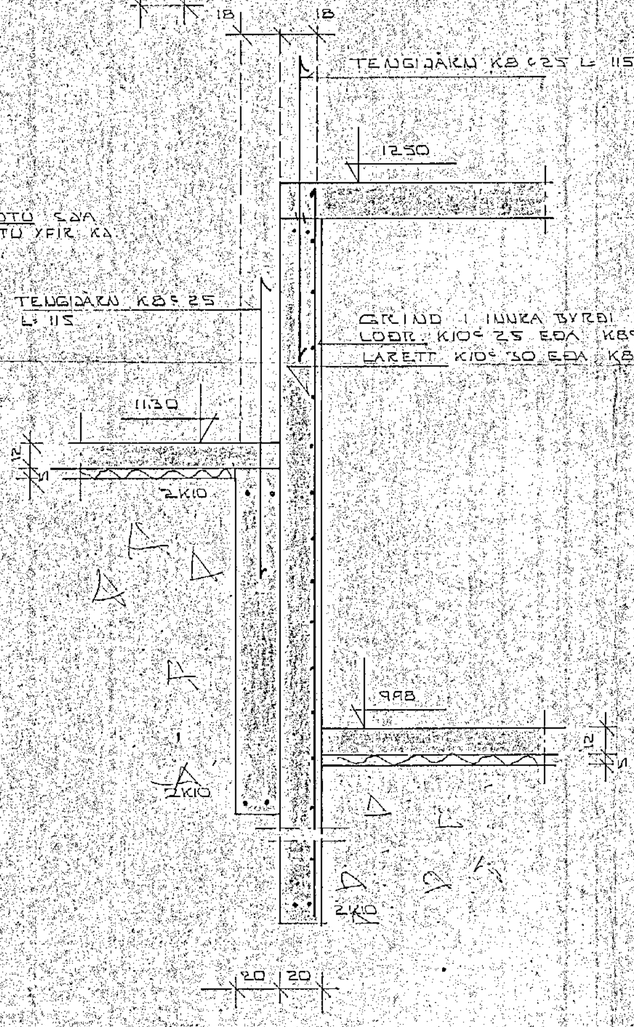

SNIÐ E-E 1:20

SKÝRINGAR

UNDIRSTÖÐUR HVÍLI Á HRAUNI, MÓHELLU EÐA KLÖPP. HREINSA SKAL VANDLEGA MOLD OG ANNAN LÍFRÆNAN JARÐVEG ÚNDAN UNDIRSTÖÐUM.

HRAUNFYLLING: VERÐI UNDIRSTÖÐUR LÁTNAR HVÍLA Á FYLLINGU SKAL HÚN ÞJÖPPUÐ Í MEST 60 CM LÖGUM OG VIÐ ÞJÖPPUNARPRÓFUN SKAL $e_v \geq 12000$ kp/m². UNDIRSTÖÐUR ERU REIKNAÐAR SKV. BYGGINGASAMÞYKKT $\sigma'_t \leq 1.5$ kg/cm².

BOTNPLATA HVÍLI Á VELÞJAPPAÐRI HRAUN EÐA MÁLAR-FYLLINGU. PLATAN SÉ 12 CM ÞJÁRNBENT.

STEYPA Í UNDIRSTÖÐUM JAFNGILDI S 200 SKV. ÍST 10

STEYPA Í VEGGJUM JAFNGILDI

STEYPA Í PLÖTUM JAFNGILDI

UM ALLA STEYPUVINNU SKL GILDA FRAMKVÆMDAFLOKKUR B SKV. ÍSLENSKUM STAÐLI ÍST 10

STEYPUÞEKJA JÁRNUM SKAL VERA: Í SÖKKLUM 50 MM Í VEGGJUM PLÖTUM OG BITUM INNI 10 MM OG ÚTI 20 MM

STEYPUSTYRKTARSTÁL: K MERKIR KAMBSTÁL KS 40 R MERKIR SLÉTT STÁL ST 37

BEYGING OG SKEYTING SÉ SKV ÍST 10 Þ.E. 8MM AMK 320 MM, 10MM AMK 400 MM, 12 MM AMK 480MM

ÞVERMÁL JÁRNA ALLTAF GEFIÐ Í MM

LÁRÉTT JÁRN Í UNDIRSTÖÐUM SÉU SKV. SNIÐUM OG HEIL ÚM HORN. UPP MEÐ HURÐA- EÐA GLUGGA-GÖTUM KOMI 2K10 SEM STUNGIÐ ER NIÐUR Í SÖKKULINN OG SKULU ÞAU NÁ AMK 50 CM UPP Í VEGG YFIR PLÖTU. L=110 CM. ÞESSI JÁRN KOMA MÓTI JÁRNUM UPP MEÐ ÞYRUM OG Í VEGGENDUM.

ÖLL JÁRNAVINNA SKAL VERA SKV. FRAMKVÆMDAFLOKKI B Í ÍSLENSKUM STAÐLI ÍST 10

ÖLL ÓNEFND MÁL ERU CM. HÆÐARTÖLUR (KÓTAR) ÞÓ Í METRUM.

TÖLUR Í SVIGUM ERU Á SNIÐMYNDUM ER GILDA FYRIR BÆÐI HÚSIN OG ERU TÖLURNAR Í SVIGUM FYRIR HÚS NR 12.

28. okt. 1981 HAFNARFJARÐARBÆR BYGGINGAFULLTRÚINN

GARÐAVEGUR 10-12 HAFNARF. SNIÐ OG SÉRMYNDIR Í UNDIRST MÆLIKV.	DAGS. 811009 REIKN Sigurður TEIKN VERK NR 8138
SIGURÐUR ÞORLEIFSSON TÆKNITR. FTTÍ. STRANDGÖTU 11 HAFNARFIRÐI SÍMI 54751	BLAÐ NR 02