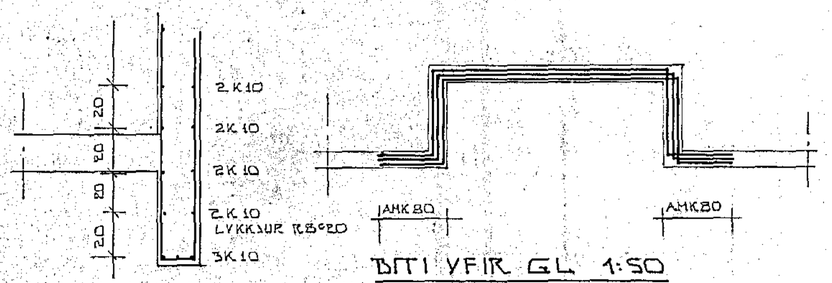

BITI YFIR GL 1:50

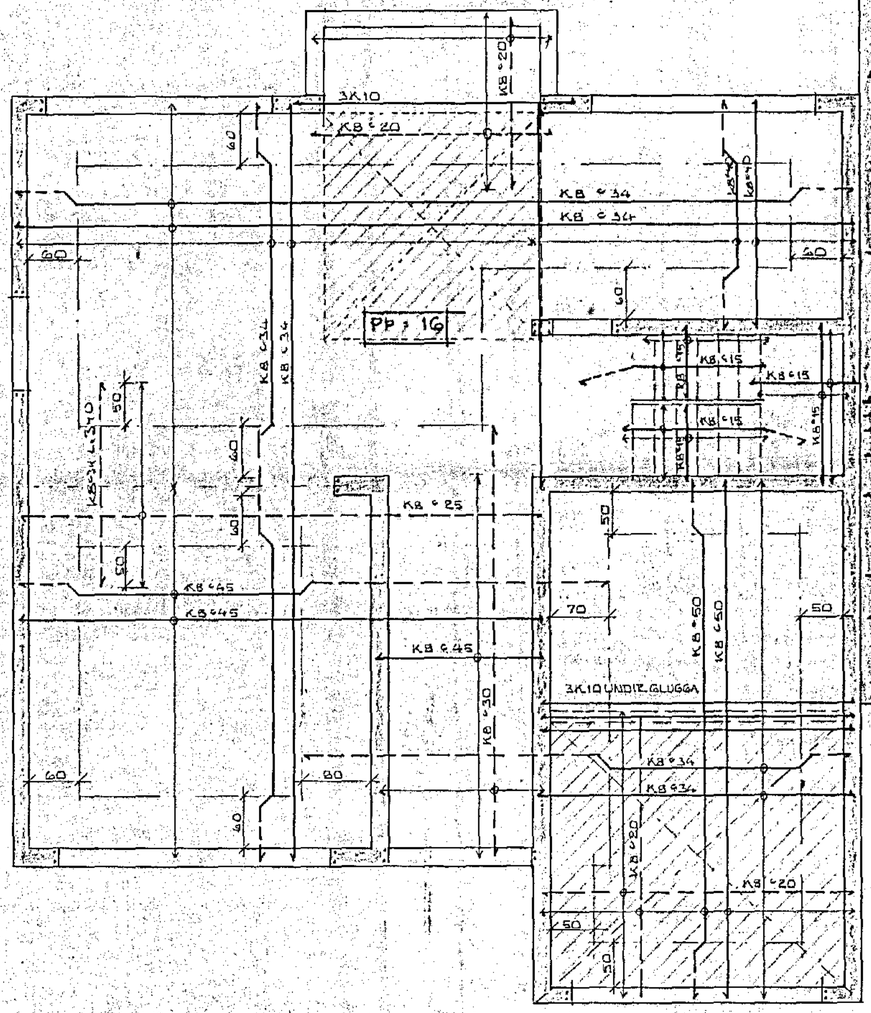

BITI YFIR DILG. BENDING OG
PVERSNIÐ EINS OG Í BITA Y. GL. SBR. SERM.

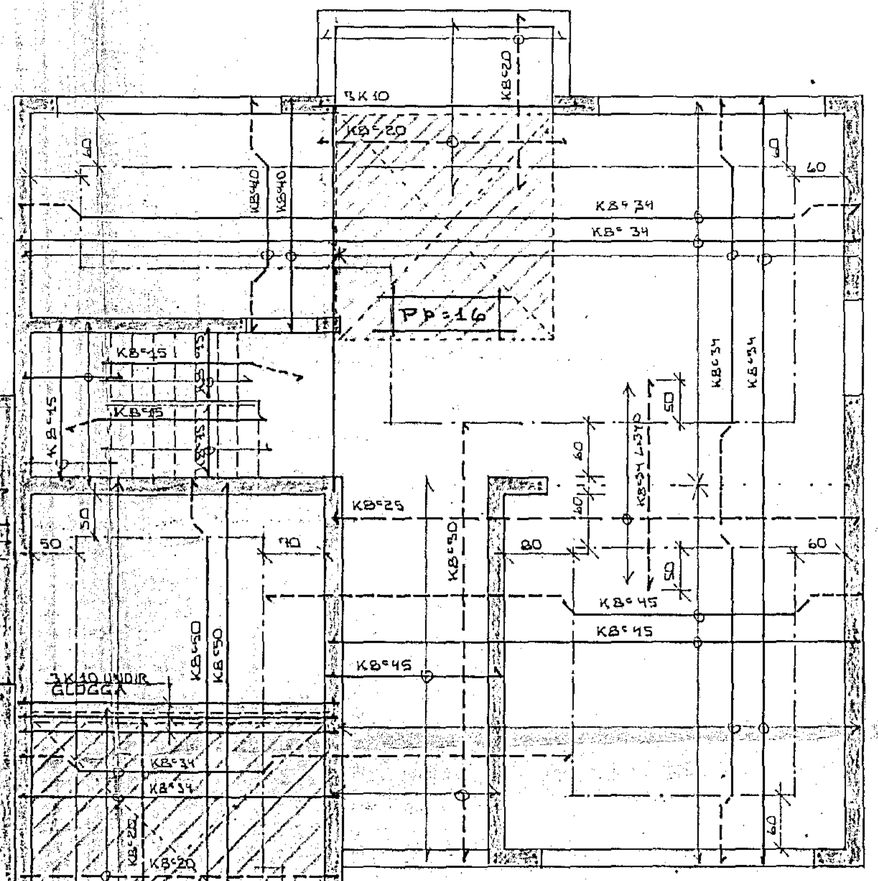

BITI YFIR GL. BENDING OG ÞVERSNIÐ
EINS OG Í BITA YFIR GL. SBR. SERM.

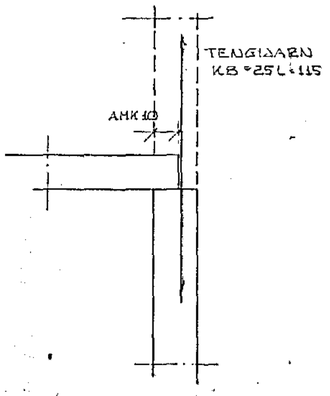

STEYPUSKIL 1:20
Í ÚTVEGG OG PLÖTU

Í SKÁSTRIKUÐ SVÆÐI KOMA HITASPÍRALAR
SBR TEIKN. AF HITALÖGNUM

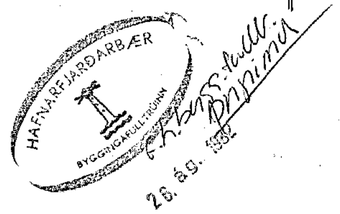

GRUNNMYND 1:50

GARÐAVEGUR 10-12 HAFNARFIRÐI	DAGS. Ágúst 82
	REIKN.
JÁRNBENDING PLÖTU YFIR HÆÐ	TEIKN.
	VERK NR. 8138
SIGURÐUR ÞORLEIFSSON TÆKNIFRÆÐINGUR F.T.F.I.	TEIKN.NR. 05
STRANDGÖTU 11 HAFNARFIRÐI SÍMI 54751	