



SNID I UNDIRST
SJA BL. 01

UNDIRSTÖÐUR
M 1:50

BRJOTA SKA RAUF
I VEGG ELORA HUSS
~5CM FYRIR ASETU
NÝRRAR PLOTU
EÐA BORA INN
TEINA KØ 15
L:30

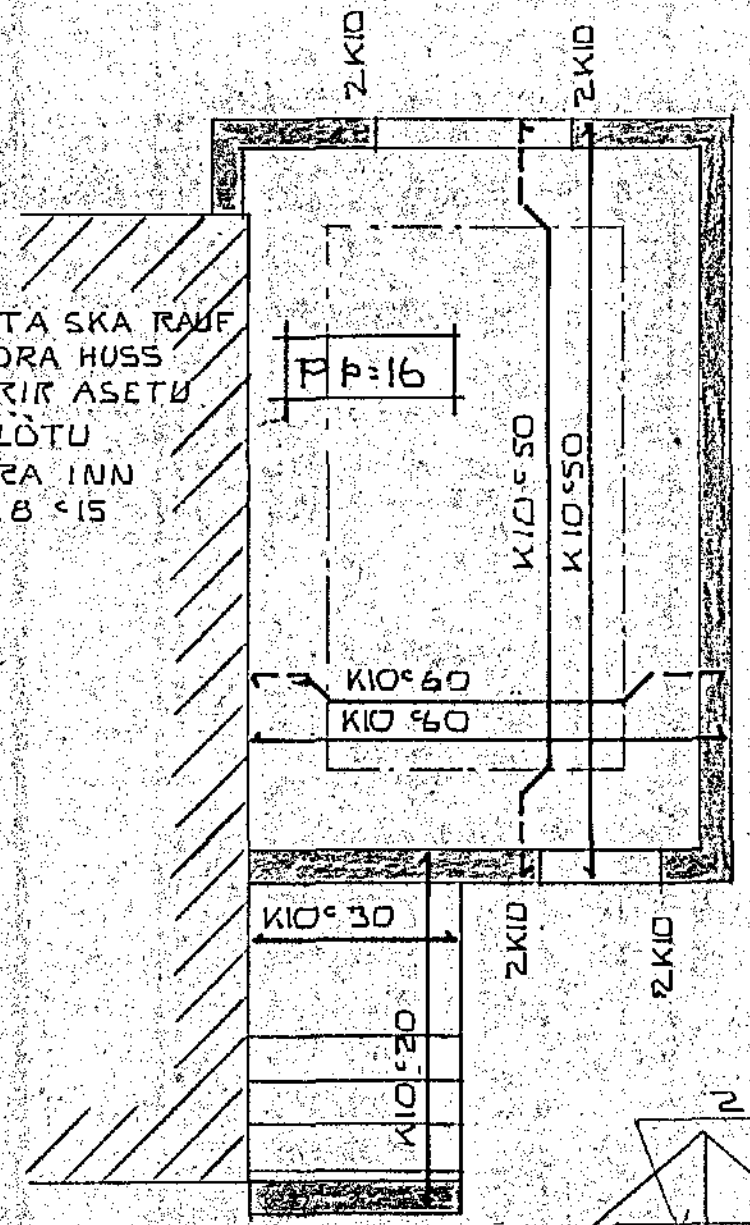

PLATA YFIR KJALLARA
M 1:50

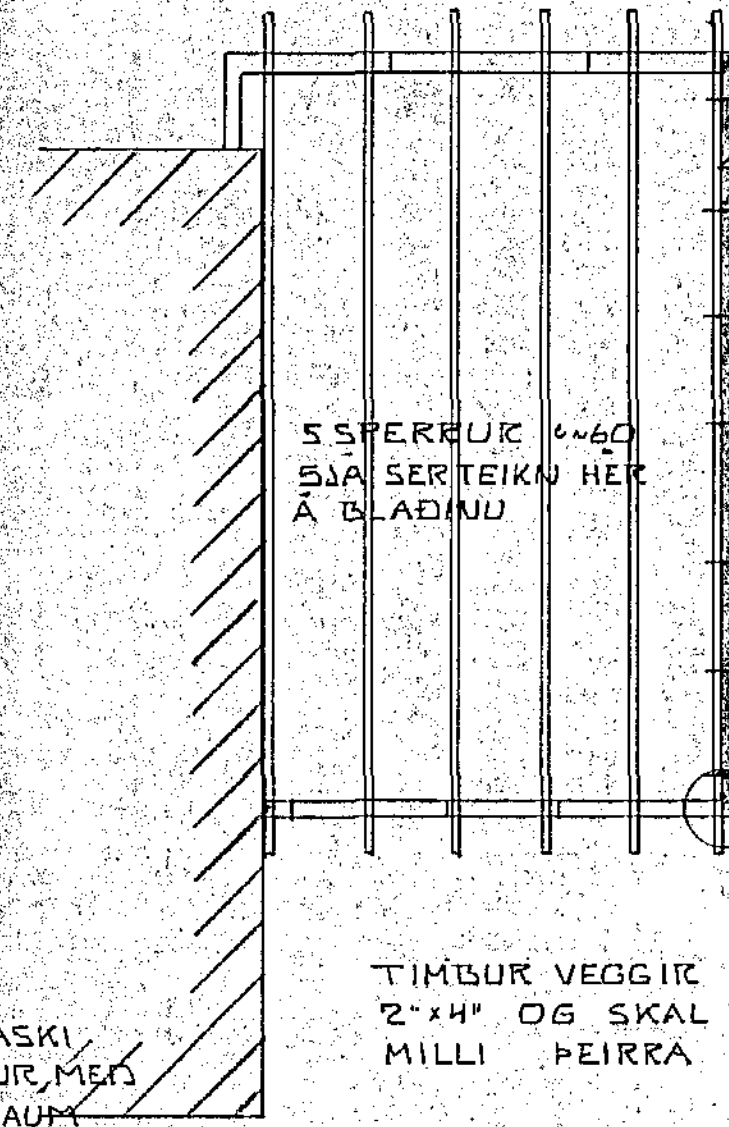

ÞAKVIÐIR
M 1:50

SPERRA BOLTAST A STEYPTAN
VEGG 1/2" BOLTAR 670


I BRANDVEGG KEMUR
EINF GRIND K10 625 #

TIMBURVEGGUR FESTIST I
STEYPTAN VEGG MEÐ
1/2" BOLTUM 660

TIMBUR VEGGIR SKULU BYGGÐIR UR
2"x4" OG SKAL VERA MEST 60CM
MILLI ÞEIRRA

2x KROSSVIÐARLASKI
18MM NEGLOUR MEÐ
4x6 STK 3" SAUM

2x BMF VINKILJARN 105
NEGLT MEÐ KAMBSAUM
60/60 6 STK I HVORN
VIN KIL

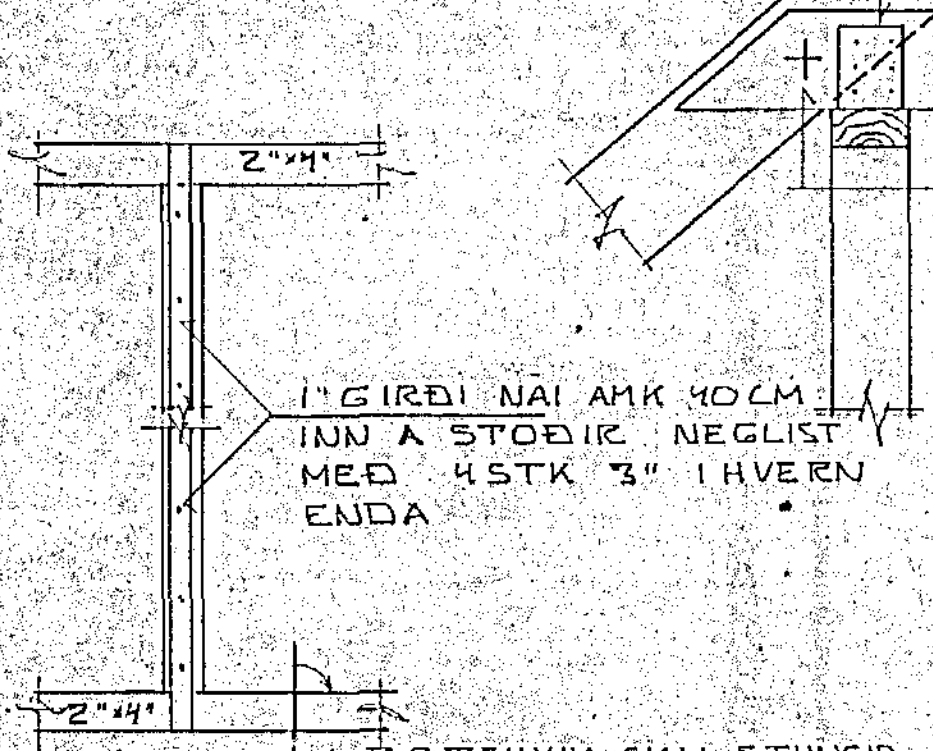

SERM. AF VEGGHLUTA ÚR TRÉ
M 1:50

HANABAND 2x
2"x5" HEFLUÐ
1/2" BOLTI 5x5 CM GADDAPLATA
SKINNUR 5x50x50 MM

HANABANDSSPERRA
M 1:10


KØ TEINUM SKAL STUNGID
I STEYPUNA 5 50
BORA SKAL FÖTREIMINA FYRIR
TEINUM HANNA LAGÐUR ÚTAF
OG NEGLOUR FASTUR

SKÝRINGAR

SKÝRINGAR SJA EINNIG BLAÐ NR. 01
ALLUR SAUMUR SKAL VERA GALVANHUGAÐUR
ALLT TIMBUR SKAL GAGNVARIÐ

UTAN A VEGGGRIND SKAL KLÆÐA MEÐ BORDUM EÐA
PLOTUM

SPERRUR SKAL KLÆÐA MEÐ 1"x6" OG NEGLA
HVERT BORD MEÐ 3 STK 3" NOGLUM I HVERJA SPERRU

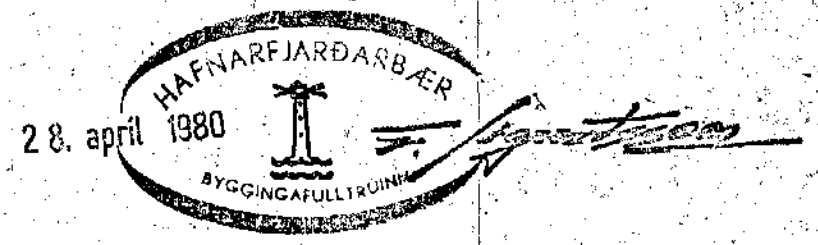

GARÐAVEGUR 5 HAFNARF.
[VIÐBYGGING]
BURÐARVIRKI
MÆLIKV. 1:50, 1:10
SIGURÐUR ÞORLEIFSSON TEKNIFR. FTFI.
HRAUNBRUN 17 HAFNARFIRÐI SIMI 52452

DAGS. 8004 27
REIKN. Sigurður
TEIKN. S
VERK NR. 8003
BLAÐ NR. 02