




UNDIRSTÖÐUR
M 1:50

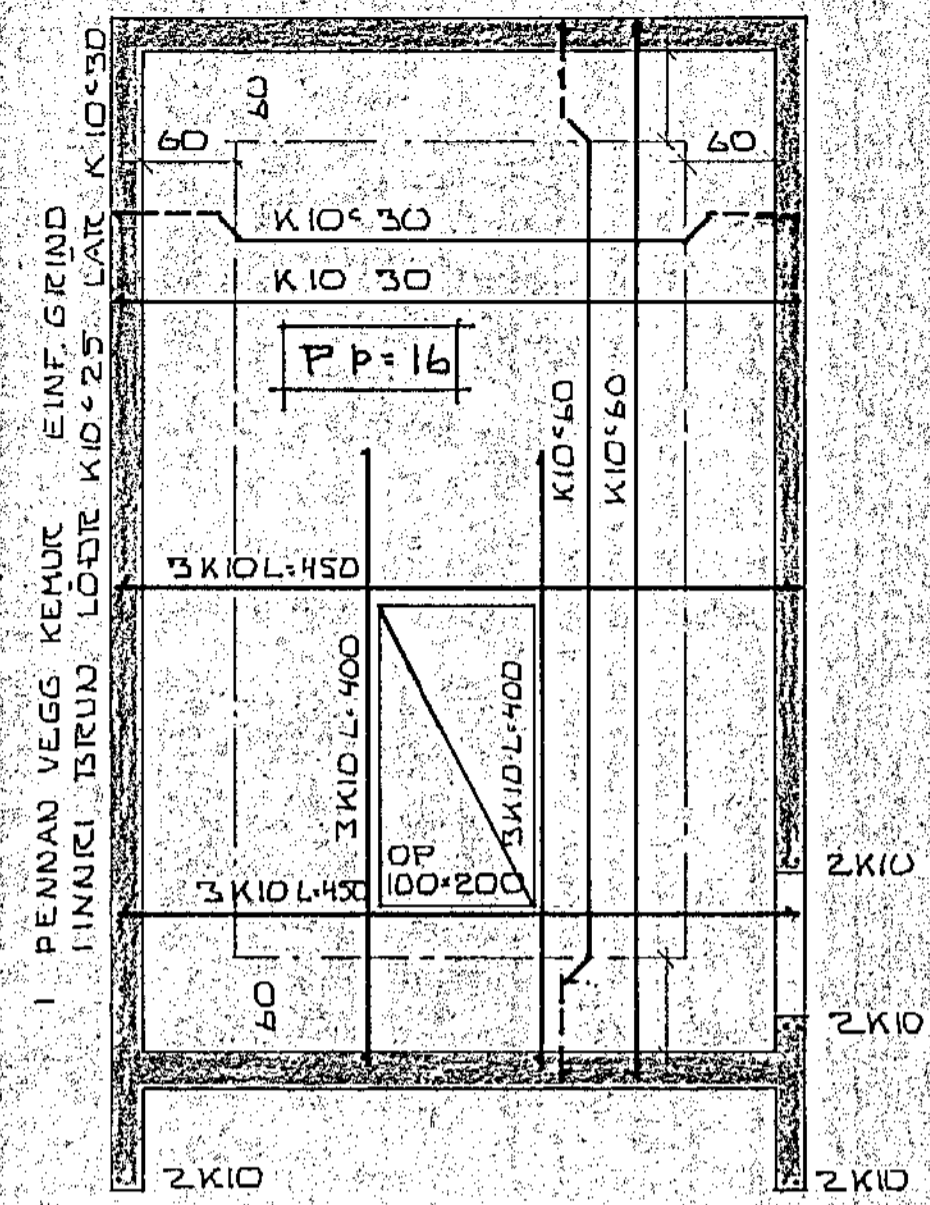

PLATA YFIR KJALLARA
M 1:50

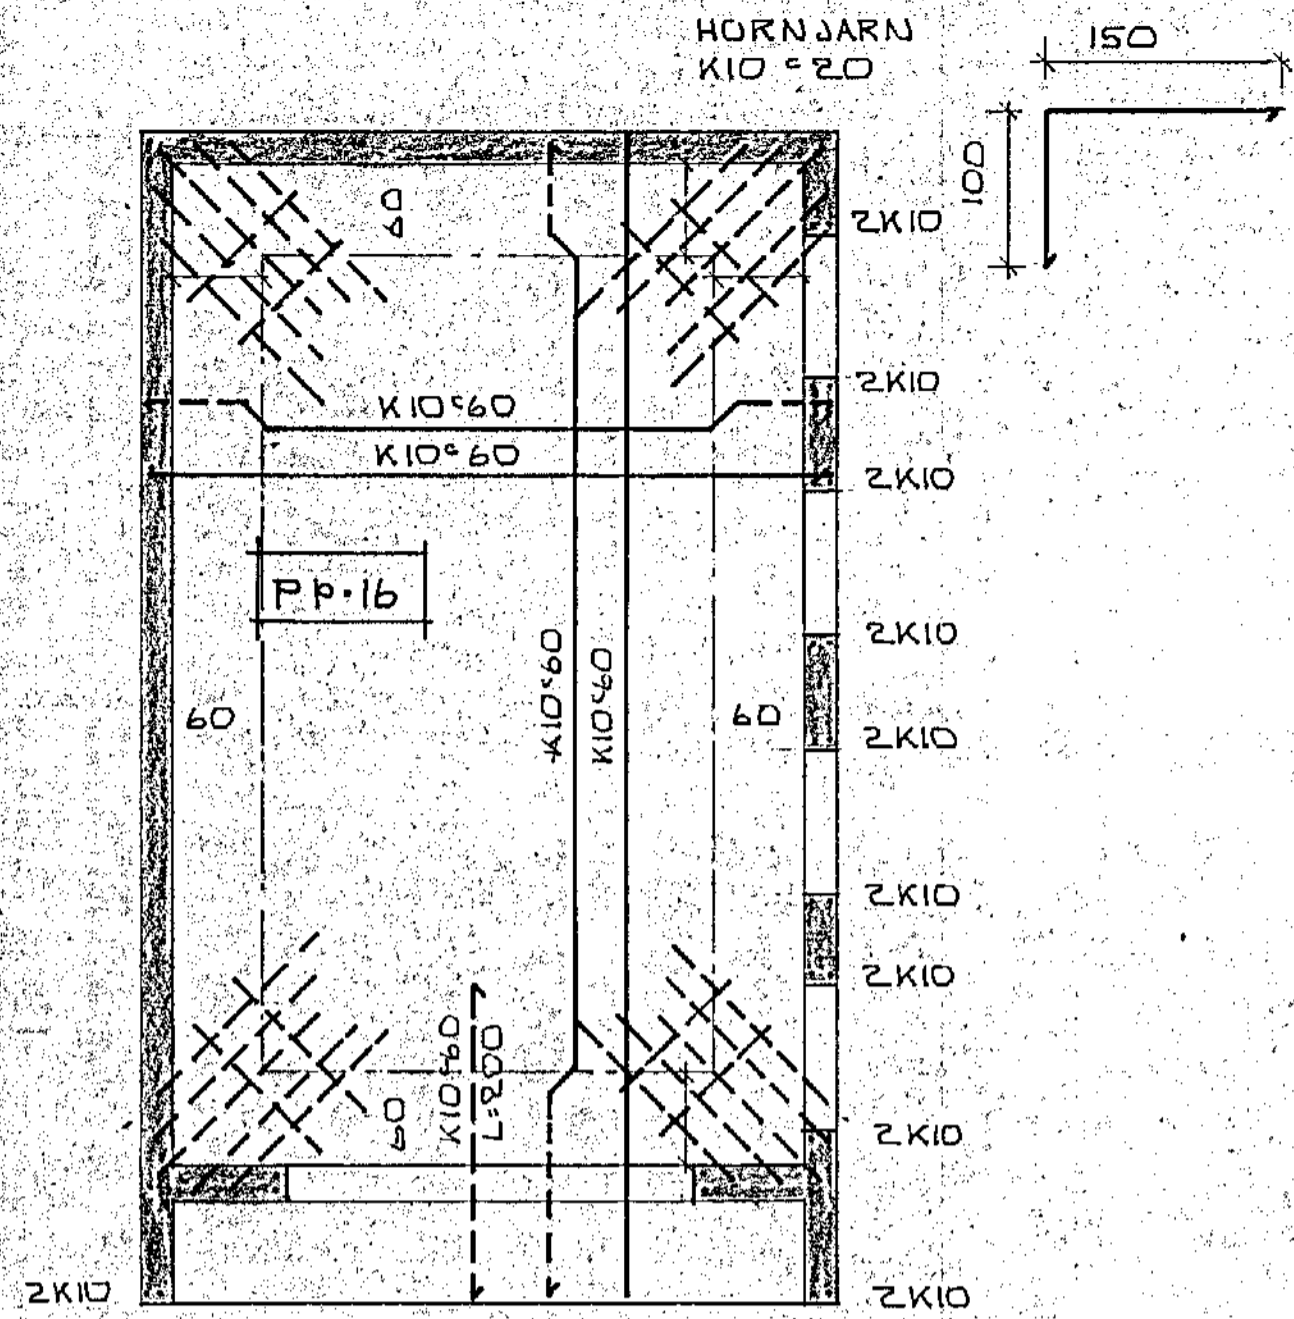


PLATA YFIR ÞILGEYMSLU
M 1:50

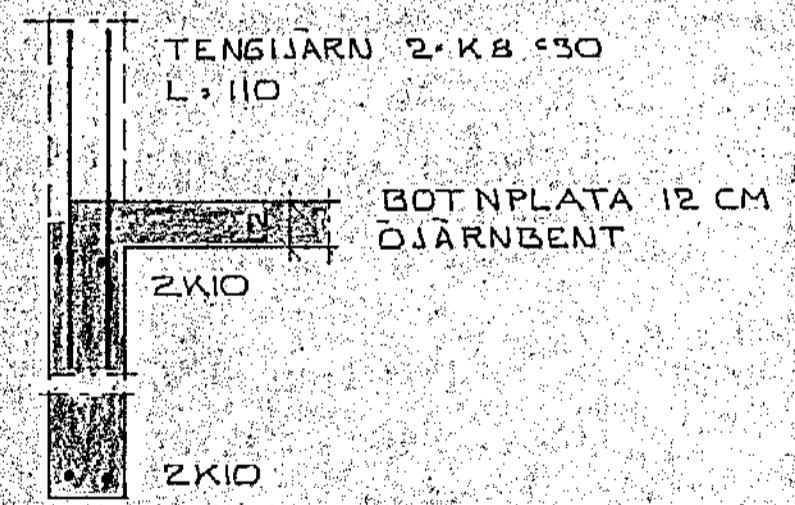

SNID I UNDIRST.VEGG
M 1:20

SKYRINGAR

UNDIRSTÖÐUR: FJARLEGJA SKAL ALLAN LIFRANAN JARVEG UNÐAN UNDIRSTÖÐUVEGGJUM UNDIRSTÖÐUR HVILI Á HRAUNI $\sigma_j = 1.5 \text{ kp/cm}^2$
 UNDIR BOTNPLÖTU SKAL FYLLA MEÐ MÖPPUÐU HRAUNI
 STEYPA: SKAL VERA Í ALLT HUSIÐ S 200 SKV.ÍST.ÍÐ
 STAL: K. MERKIR KAMBSTÁL
 KRINGUM ÖLL MURÖP KOMI 2K10 OG SKULU ÞAU NA AMK. 60 CM UT FYRIR ÖP
 EFSTU PLOTU SKAL VELSLIPA. PLATAN SKAL STEYPT ÞANNIG AD HUN HALLI ÖLL AFTUR

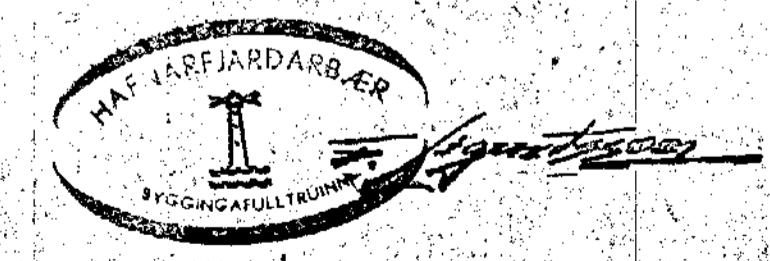

GARÐAVEGUR 5 HAFNARF. [BÍLSKÚR]	DAGS. 800427
BURÐARVIRKI BÍLSKÚRS	REIKN. <i>Sigurður</i>
MÆLIKV. 1:50 ; 1:20	TEIKN. <i>h</i>
SIGURÐUR ÞORLEIFSSON TEKNIFR. FT.F.I. HRAUNBRÓN 17 HAFNARFIRÐI SIMI 52452	VERK NR. 8003
	BLAÐ NR. 01