

BITASKOR FYRIR LENTRE, 90x300 MM 1:5 1 STK.


STAIGÆÐI: ST 37  
 EFNISÞYKKT: 5 MM  
 RAFSUDA: KANTSAUMUR 4 MM

JARNALÖGN Í NV-GAFL 1:20

JARNALÖGN UMVERFIS ÞRIHYRNINGSLUGGA ER  
 EINS Í NV OG SV-GÖFLUM.


BITASKOR FYRIR LINTRESBITA 1:5 4 STK.

STAIGÆÐI: ST 37 STERD A EFNISÞYKKT: 115x300 MM.  
 EFNISÞYKKT: 5 MM  
 ÞYKKT KANTSAUMS: 4 MM  
 GÖT Í PLÖTU OG FLAUGA: 1/2" MUR OG BORBOLTAR  
 3 STK Í PLÖTU OG 2x2 STK Í FLAUGA

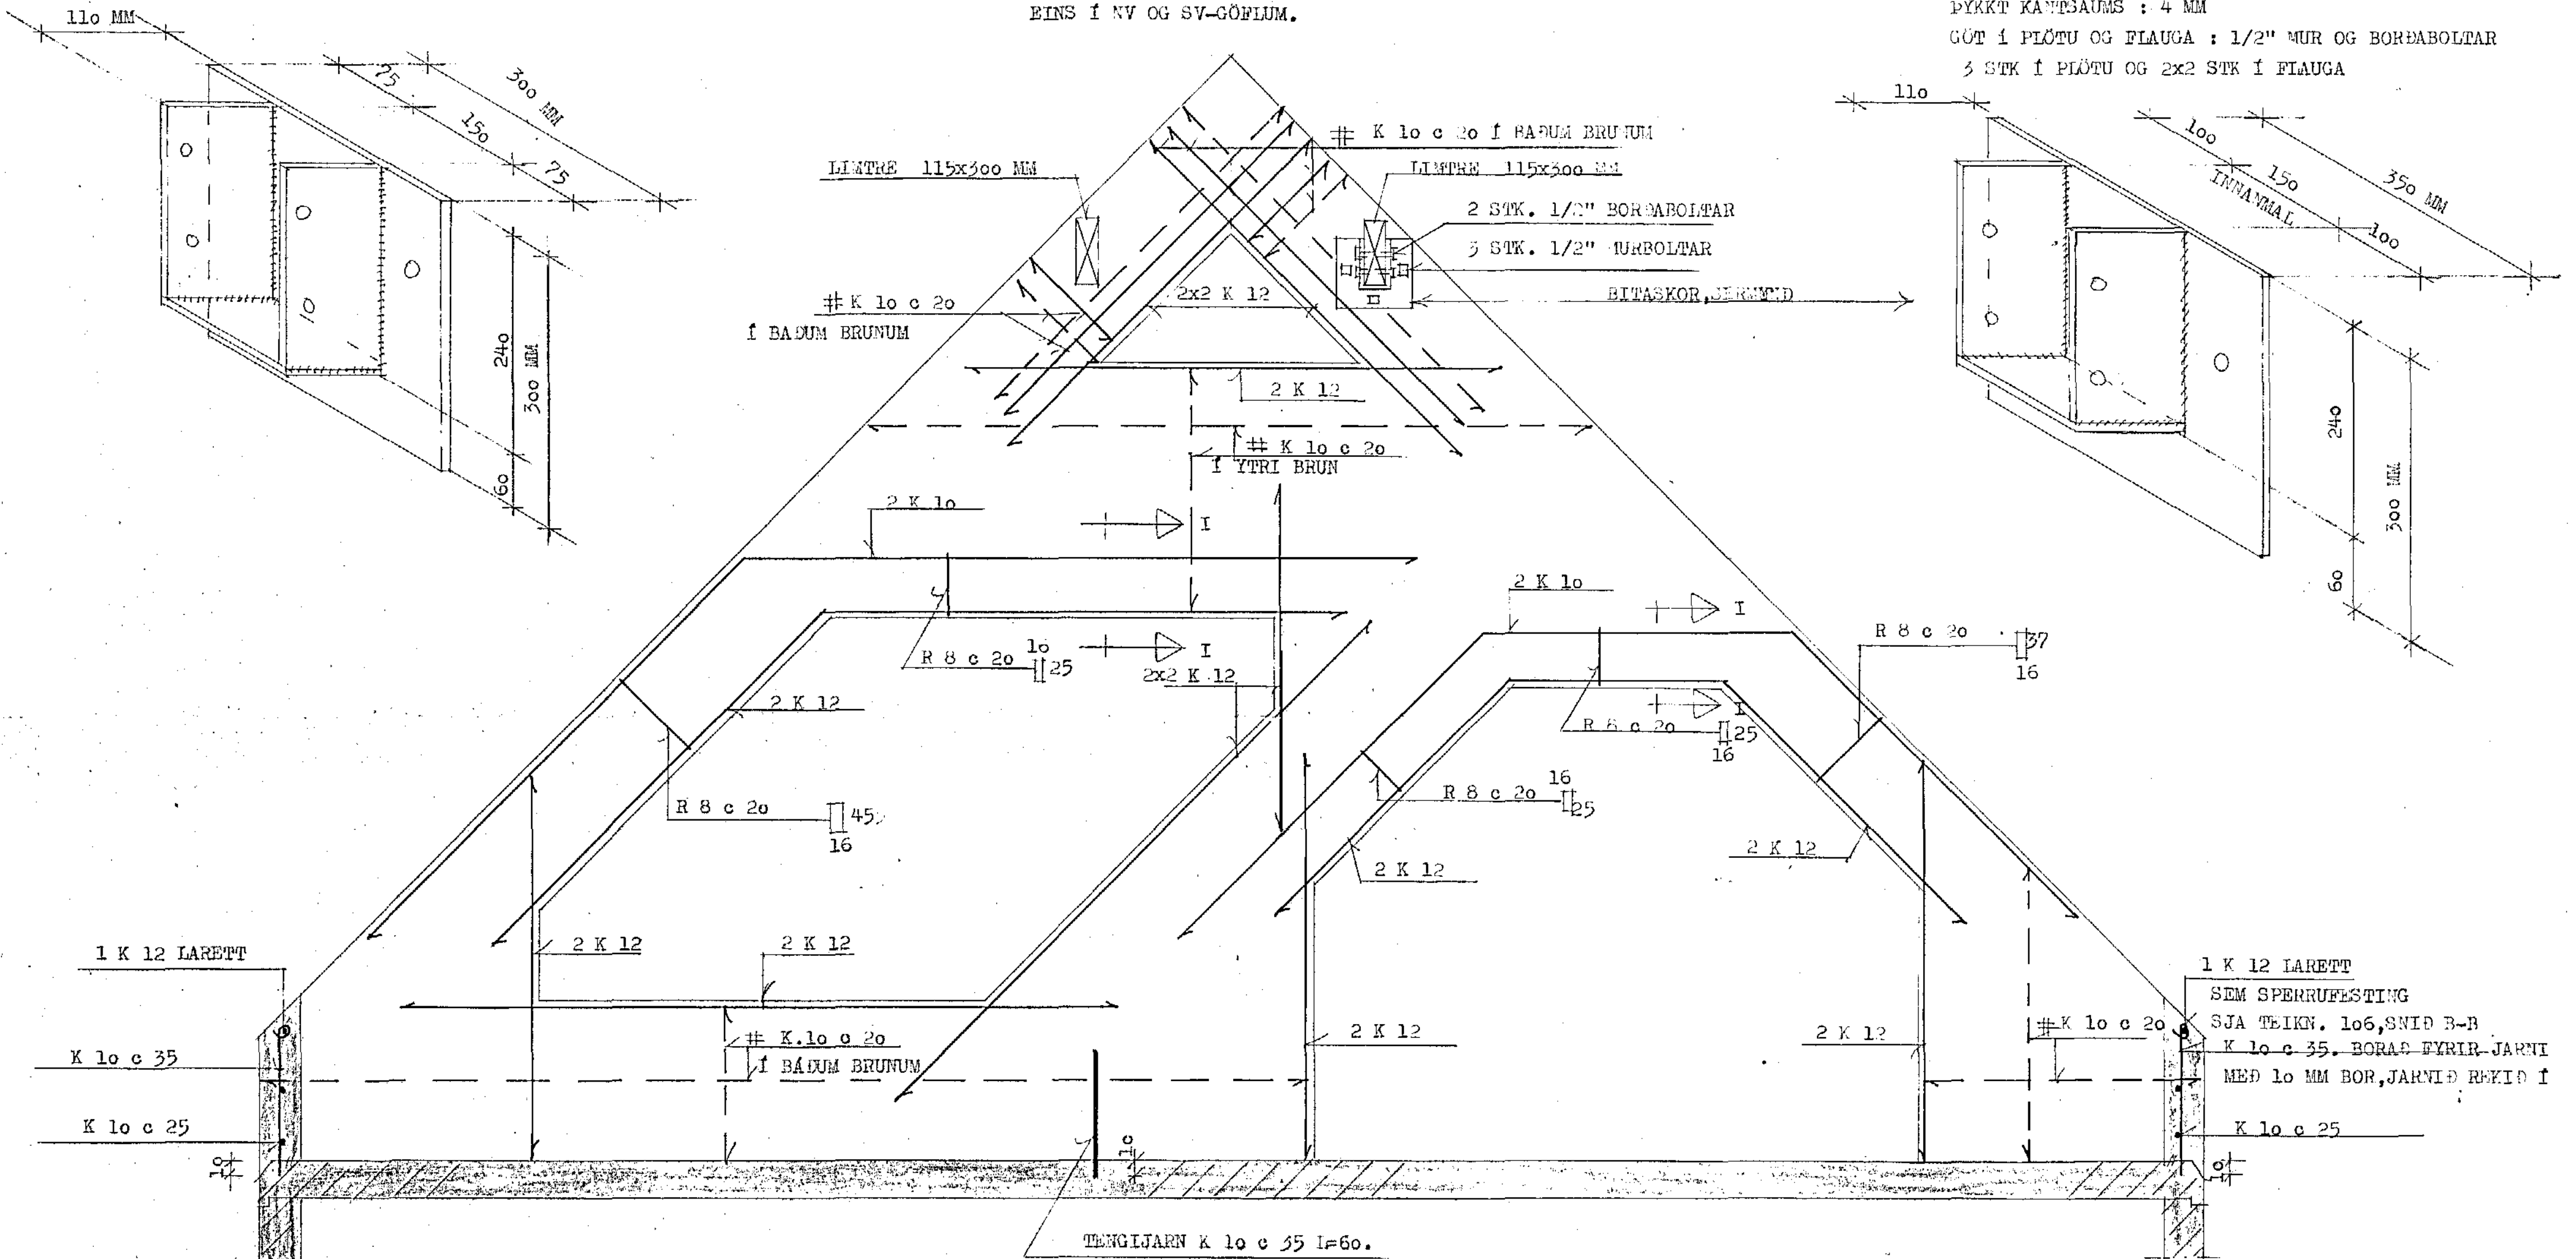

TENGLJARN K 10 c 35 l=60.  
 BORAD FYRIR JARNINU MED 10 MM BOR  
 OG JARNID REXID í.

TILVISANIR.  
 SNID I-I

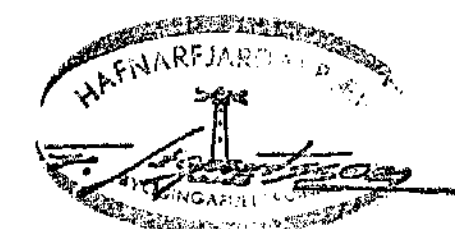

SJA TEIKN. 1.05

VERKEFNI	MÁL	DAGS. SEPT. 84
DRANGAGATA 1	1:50 1:5	BR.
JARNALÖGN Í NV-VEGG RISHAFAR HILFARMYND. BITASKOR	TEIKN. 6D	VERK NR. 538
	REIKN.	TEIKN NR.
	SAMP.	1,07
GUDNI ÞÓRDARSON	SKÚLATÚNI 6,3 hæð.	SÍMI 14185