

JARNBENDING

STEYPUSTYRKARSTAL ER ST. 37 MERKT R A UPPDRATTUM OG KAMBSTAL KS 40 MERKT K A UPPDRATTUM.
 JARNASTÆRDIR ERU 1 MM. ÖNNUR ÖNEFND MÁL ERU 1 SM.
 MERKINGAR JARNA: K 8c30 TAKNAK EITT 8MM. KAMBJARN A HVERJA 30 SM.

- TAKNAK JARN BEYGT UM 90°
- " " JARN I NEDRI PLÖFUBRUN
- " " JARN I EFRI PLÖFUBRUN
- " " ENDA A KROKALÁUSU JARNI
- " " JARN MED KROK
- " " UPPBEYGJUR EDA MALLINUR
- " " STEYPUŠKIL
- " " JARNBENDING I KROSS I MIÐJUM VEGG
- " " JARNBENDING I KROSS I BAÐUM BRUNUM
- " " LYKKJUBUNDIN SÖLA
- " " JARNBENTAN VEGG
- " " PLÖTUBYKKT

FJARLÆGGDIR JARNA ERU GEFIN UPP FYRIR BEIN JARN INNBYRÐIS OG UPPBEYGD JARN INNBYRÐIS


JARN SKAL VIXL-LEGGJA SAMKVÆMT NEÐAN SKRADUM TÖFLUM:

STAL ST. 37	KAMBSTAL KS 40
R 8 MINNST 40 SM AN KROKS	K 8 MINNST 40 SM AN KROKS
R 10 " " 50 SM AN KROKS	K 10 " " 45 SM AN KROKS
R 12 " " 50 SM MED KROK	K 12 " " 50 SM AN KROKS
R 16 " " 60 SM " KROK	K 14 " " 65 SM AN KROKS
R 19 " " 70 SM " KROK	K 16 " " 75 SM MED INNBEYGGING
R 25 " " 85 SM " KROK	K 20 " " 90 SM " " "


LANGJARN I SÖKKLUM OG VEGGJUM SKAL VIXL-LEGGJA A HORNUM UM 60 SM. SE ANNARS EKKI GETID YFIR ÖLL MURUP KOMI 3 K.12 OG UNDIR OG UPP MED MURUPUM KOMI 2 K.12 SE ANNARS EKKI GETID JARN I EFRI BRUN A PLÖTU SKAL HALDID A SÍNUM STAÐ AF ÞAR TIL GERÐUM STOLUM.
 JARNUM SKAL HALDID I RETTRI FJARLÆGD FRA MÖTUM AF KLOSSUM T.D. ÚR PLASTI EDA STEYPU:
 FJARLÆGD JARNA FRA YFIRBORDI STEYPU SE SAMKVÆMT NEÐAN-SKRADRI TÖFLU, NEMA ANNARS SE GETID.

BYGGINGARHEITI, AÐALGERÐ	FJARLÆGD AÐALJARNA FRA STEYPU-YFIRBORDI	PLÖTUM Í MIÐJUM VEGG	PLÖTUM Í BAÐUM BRUNUM
UTAN HUSS ÞAR SEM RAKI ER MIKILL	2	3	4

BEYGJUPVERMAL OG VIXLLOGN FYRIR KAMBSTAL

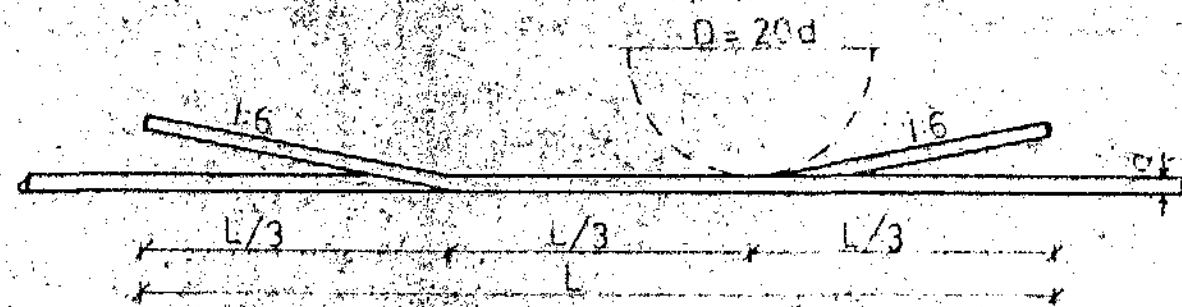


BEYGJUPVERMAL FYRIR STAL ST.37

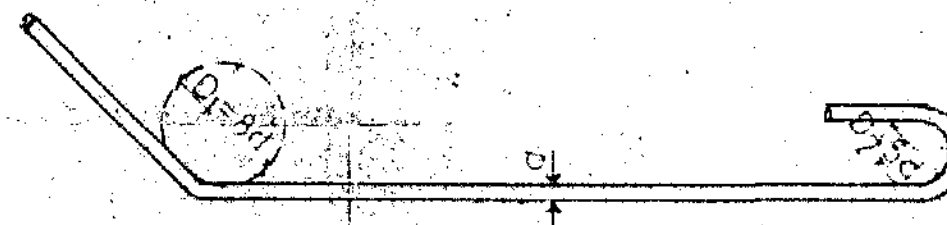

MINNST BEYGGJUPVERMAL I LYKKJUBUNDIN SÖLA ER 20d

JARNLEGN I HORNUM

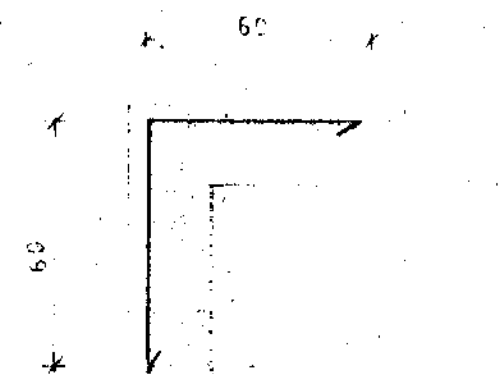


STEINSTEYPA

S-200 ÚTVEGGIR
 S-160 ÖNNUR STEYPA

SIGMAL STEYPU 6 - 8 SM
 LOFTBLENDI 4 - 5%
 TITRA SKAL ALLA STEYPU

STEYPUŠKIL I VEGGJUM

SE ANNARS EKKI GETID SKULU JARN I STEYPUŠKILUM VERA SEM HÉR SECIR:
 I ÚTVEGGJUM
 I INNVEGGJUM

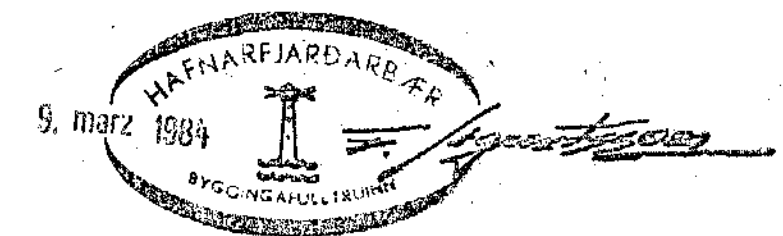

JARÐVINNA

FJARLÆJA SKAL ALLAN LÍFRANAN JARVEG UR HUSGRUNNI. EINNIG SKAL FJARLÆJA ALLT LAUST HRAUN UNÐAN UNDIRSTÖÐUM ÞANNIG ÞANNIG AÐ ÞÉR STANDI A FÖSTU HILILEGU HRAUNI.
 INN Í SÖKKLA SKAL FYLLA MED GRUS SEM ÞJAPPAST I LÖGUM ÞYNNRI EN 40 SM. AÐUR OG MEDAN ÞJÖPPUN ÞÉR FRAM SKAL BLEYTT VEL Í FYLLINGAR-ERFNUM ÞANNIG AÐ GÖÐ ÞJÖPPUN NAIST. UNDIR GOLF Í BIFREIÐARGEYMSLU SKAL EINANGRA MÖÐ 1" PLASTI OG UNDIR GOLF I STOFU OG NIBUR MED UNDIRSTÖÐUM SKAL KOMA 2" PLAST. RUMÞYNGD PLASTSINS SKAL VERA 25-30 KG. OFAN A EINANGRUNINA KEMUR 0.2 MM PLASTDUKUR SEM SKARAST UM MINNST 30 SM A SAMSKEYTUM.

MESTA ÁLAG Á JÖRD 15 t/m²

VERKFRMI	MÁL	DAGS. MÁL. 83
DRANGAGATA I	TEIKN	BR.
	REIKN	VERK NR 538
	SAMÞ	TEIKN NR 101
GUDNI ÞÓRDARSON BORGARTUNI 29		SÍMI 14186