





Inntök samþykkt 10.11.1972  
 í.h. RAFVEITU HAENARFIJARDAR  

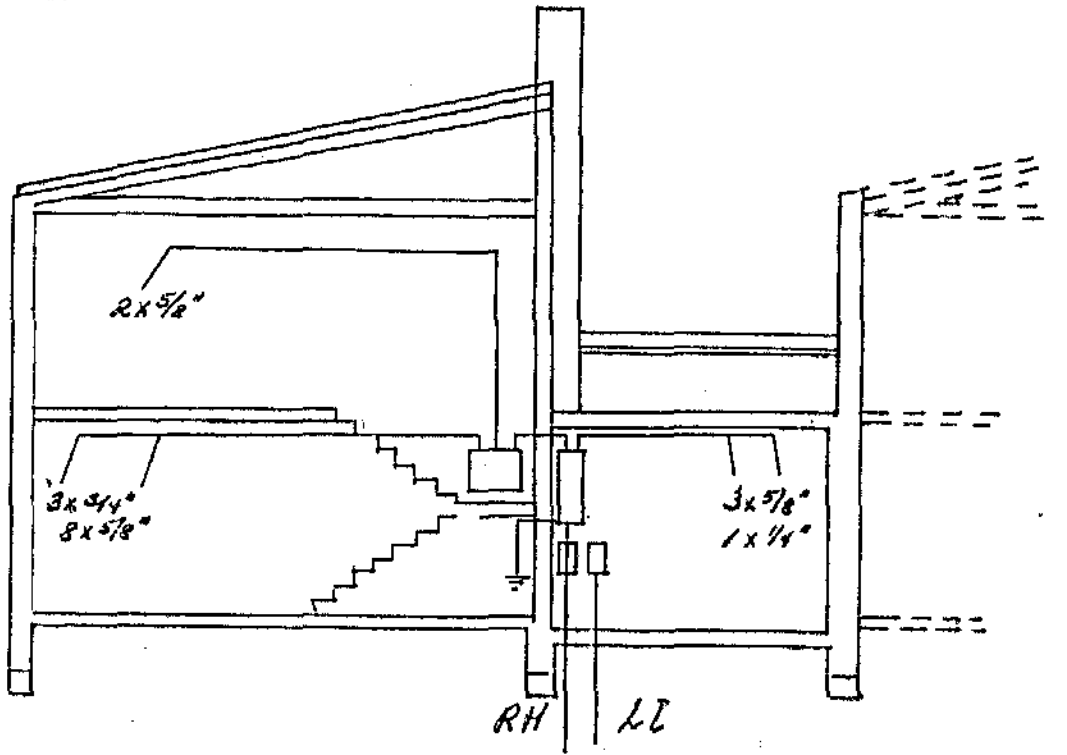

Miðvangur

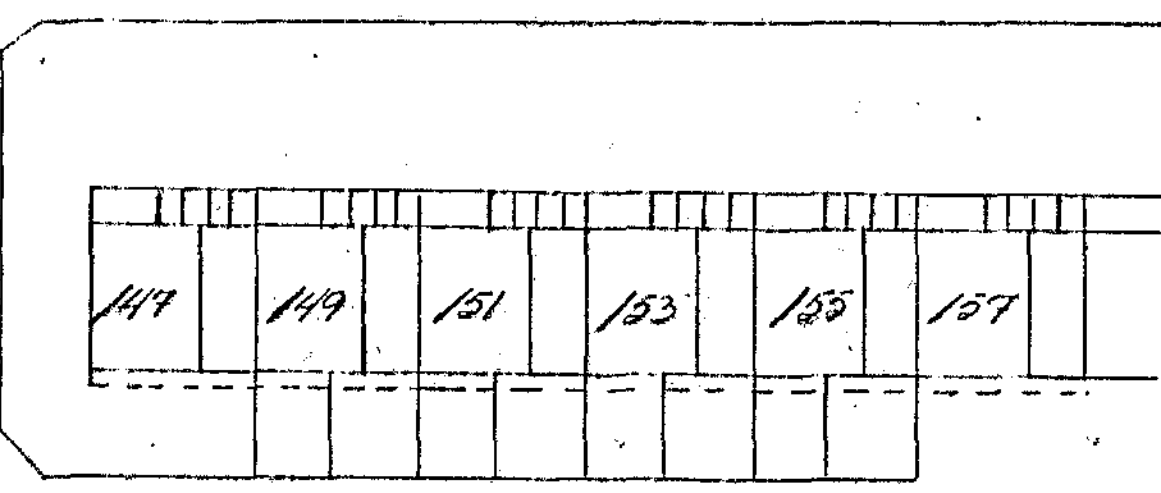

Miðvangur

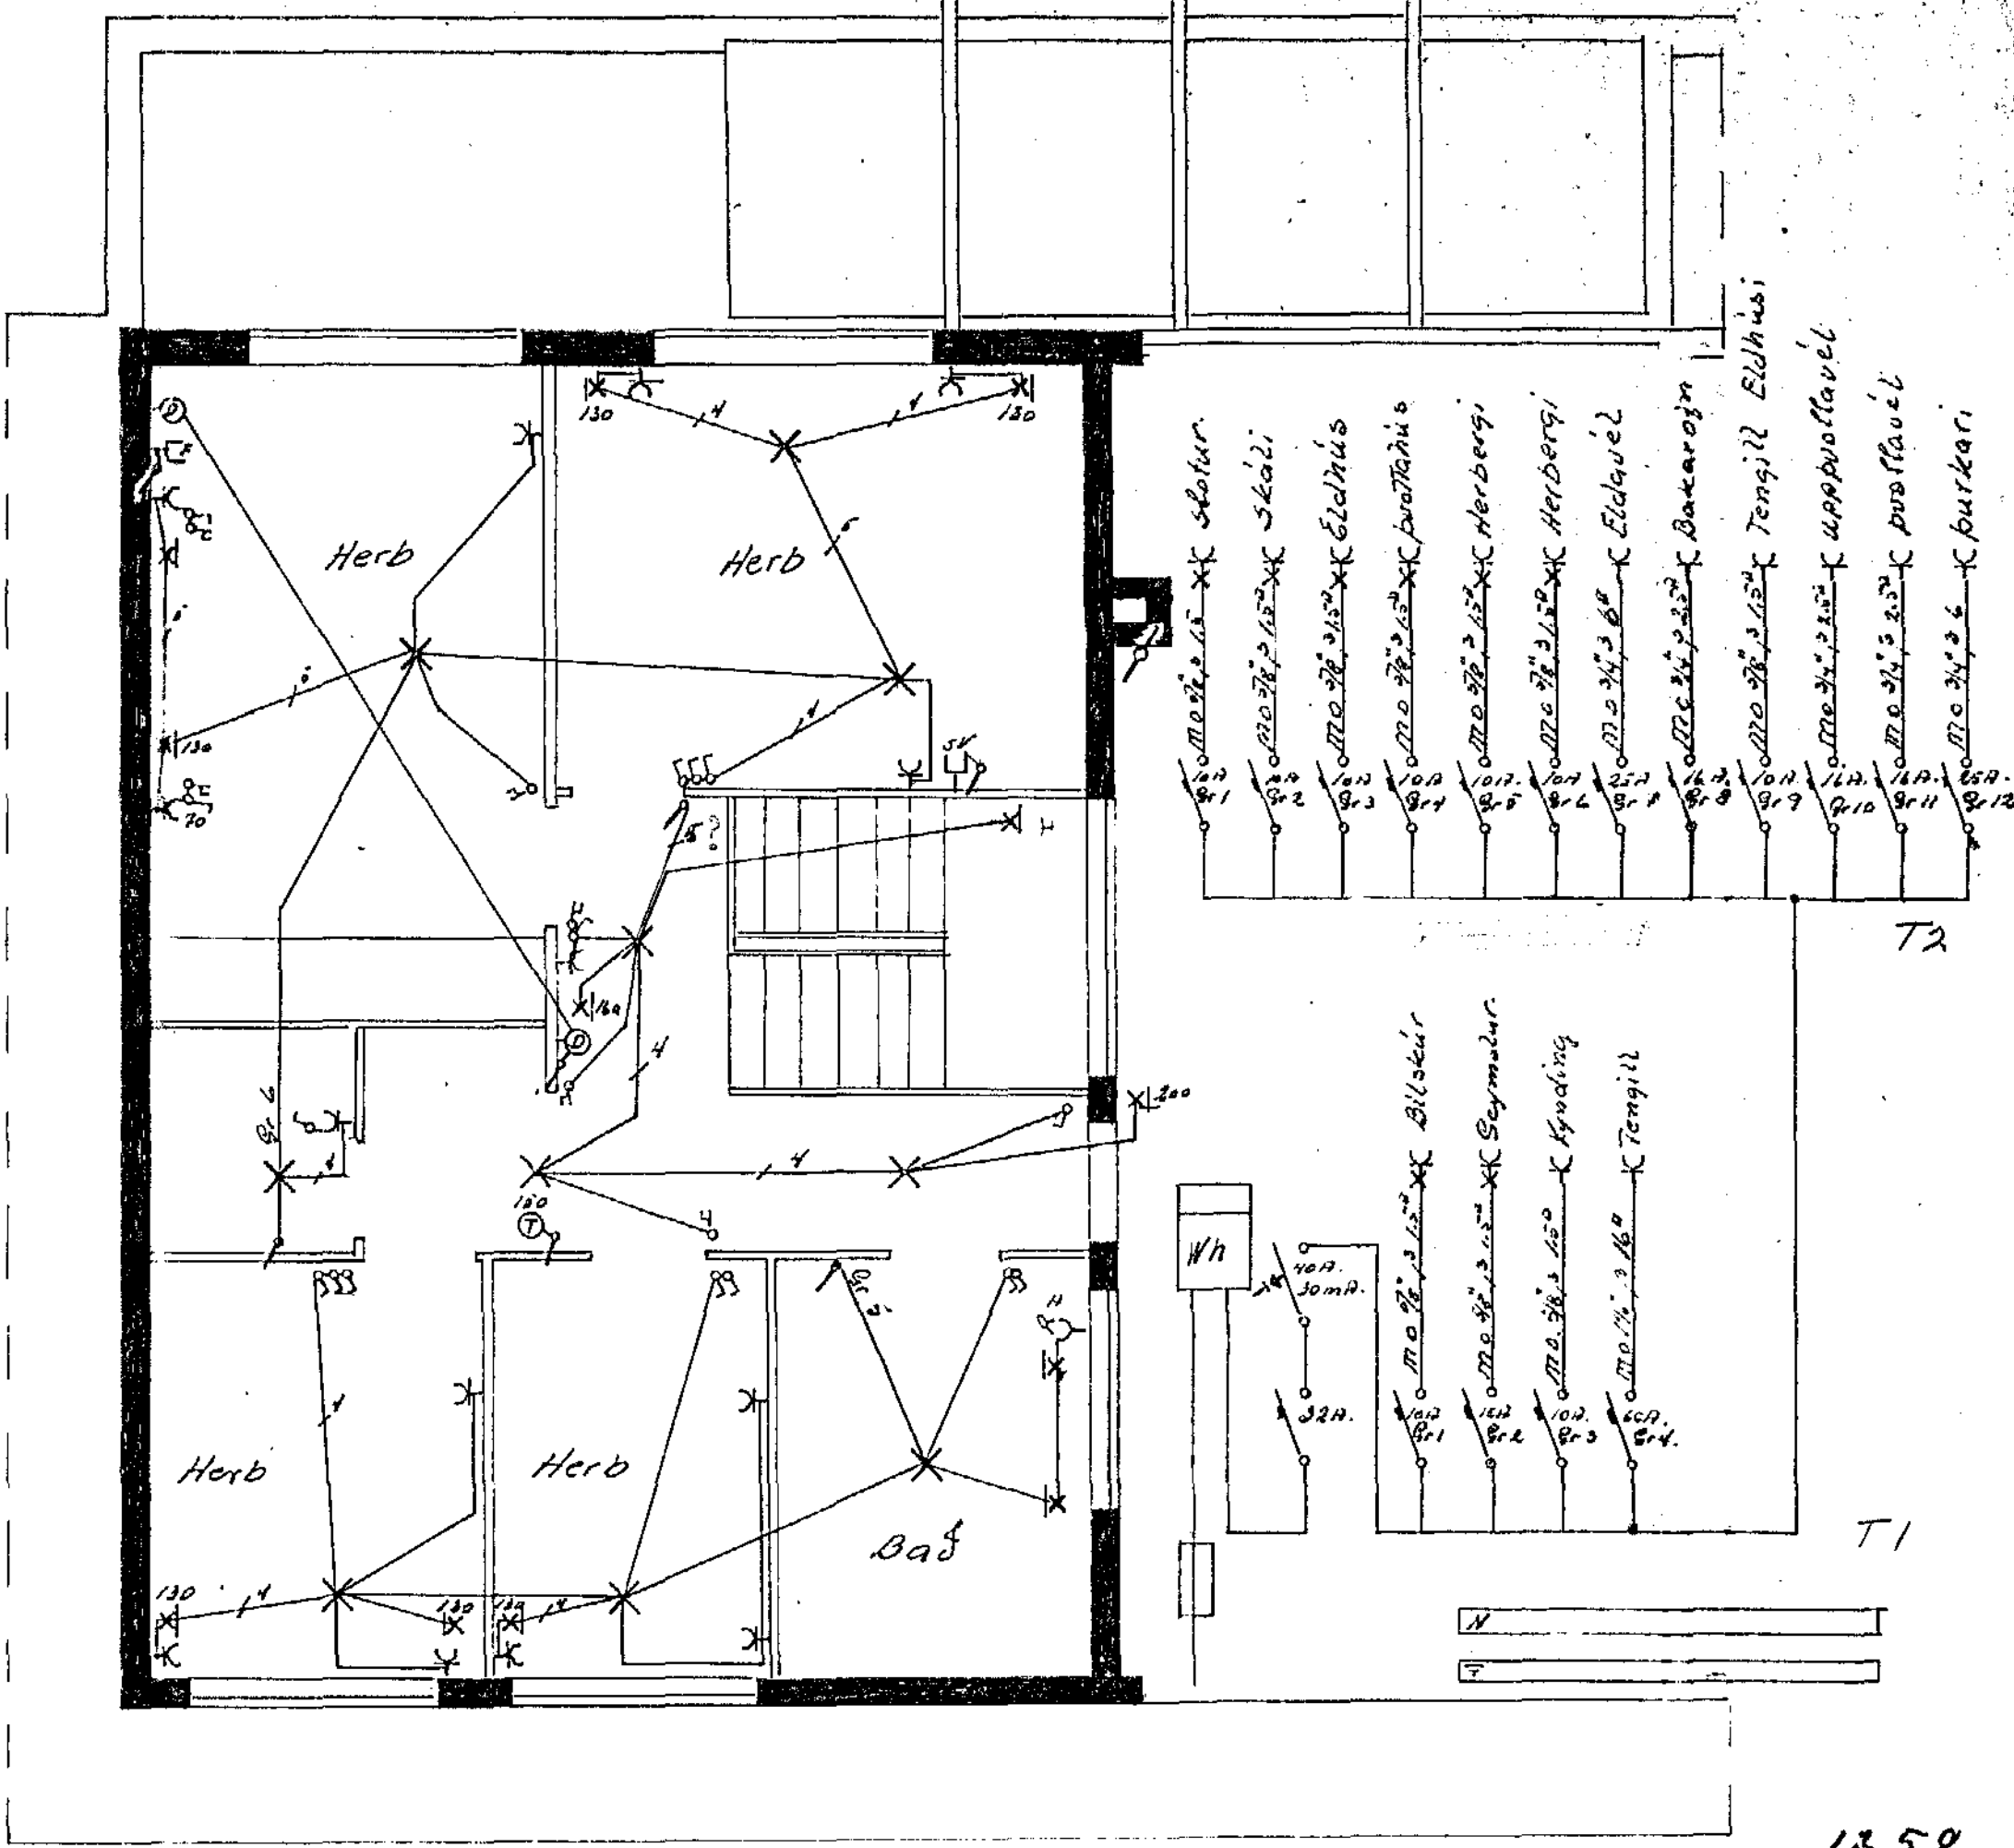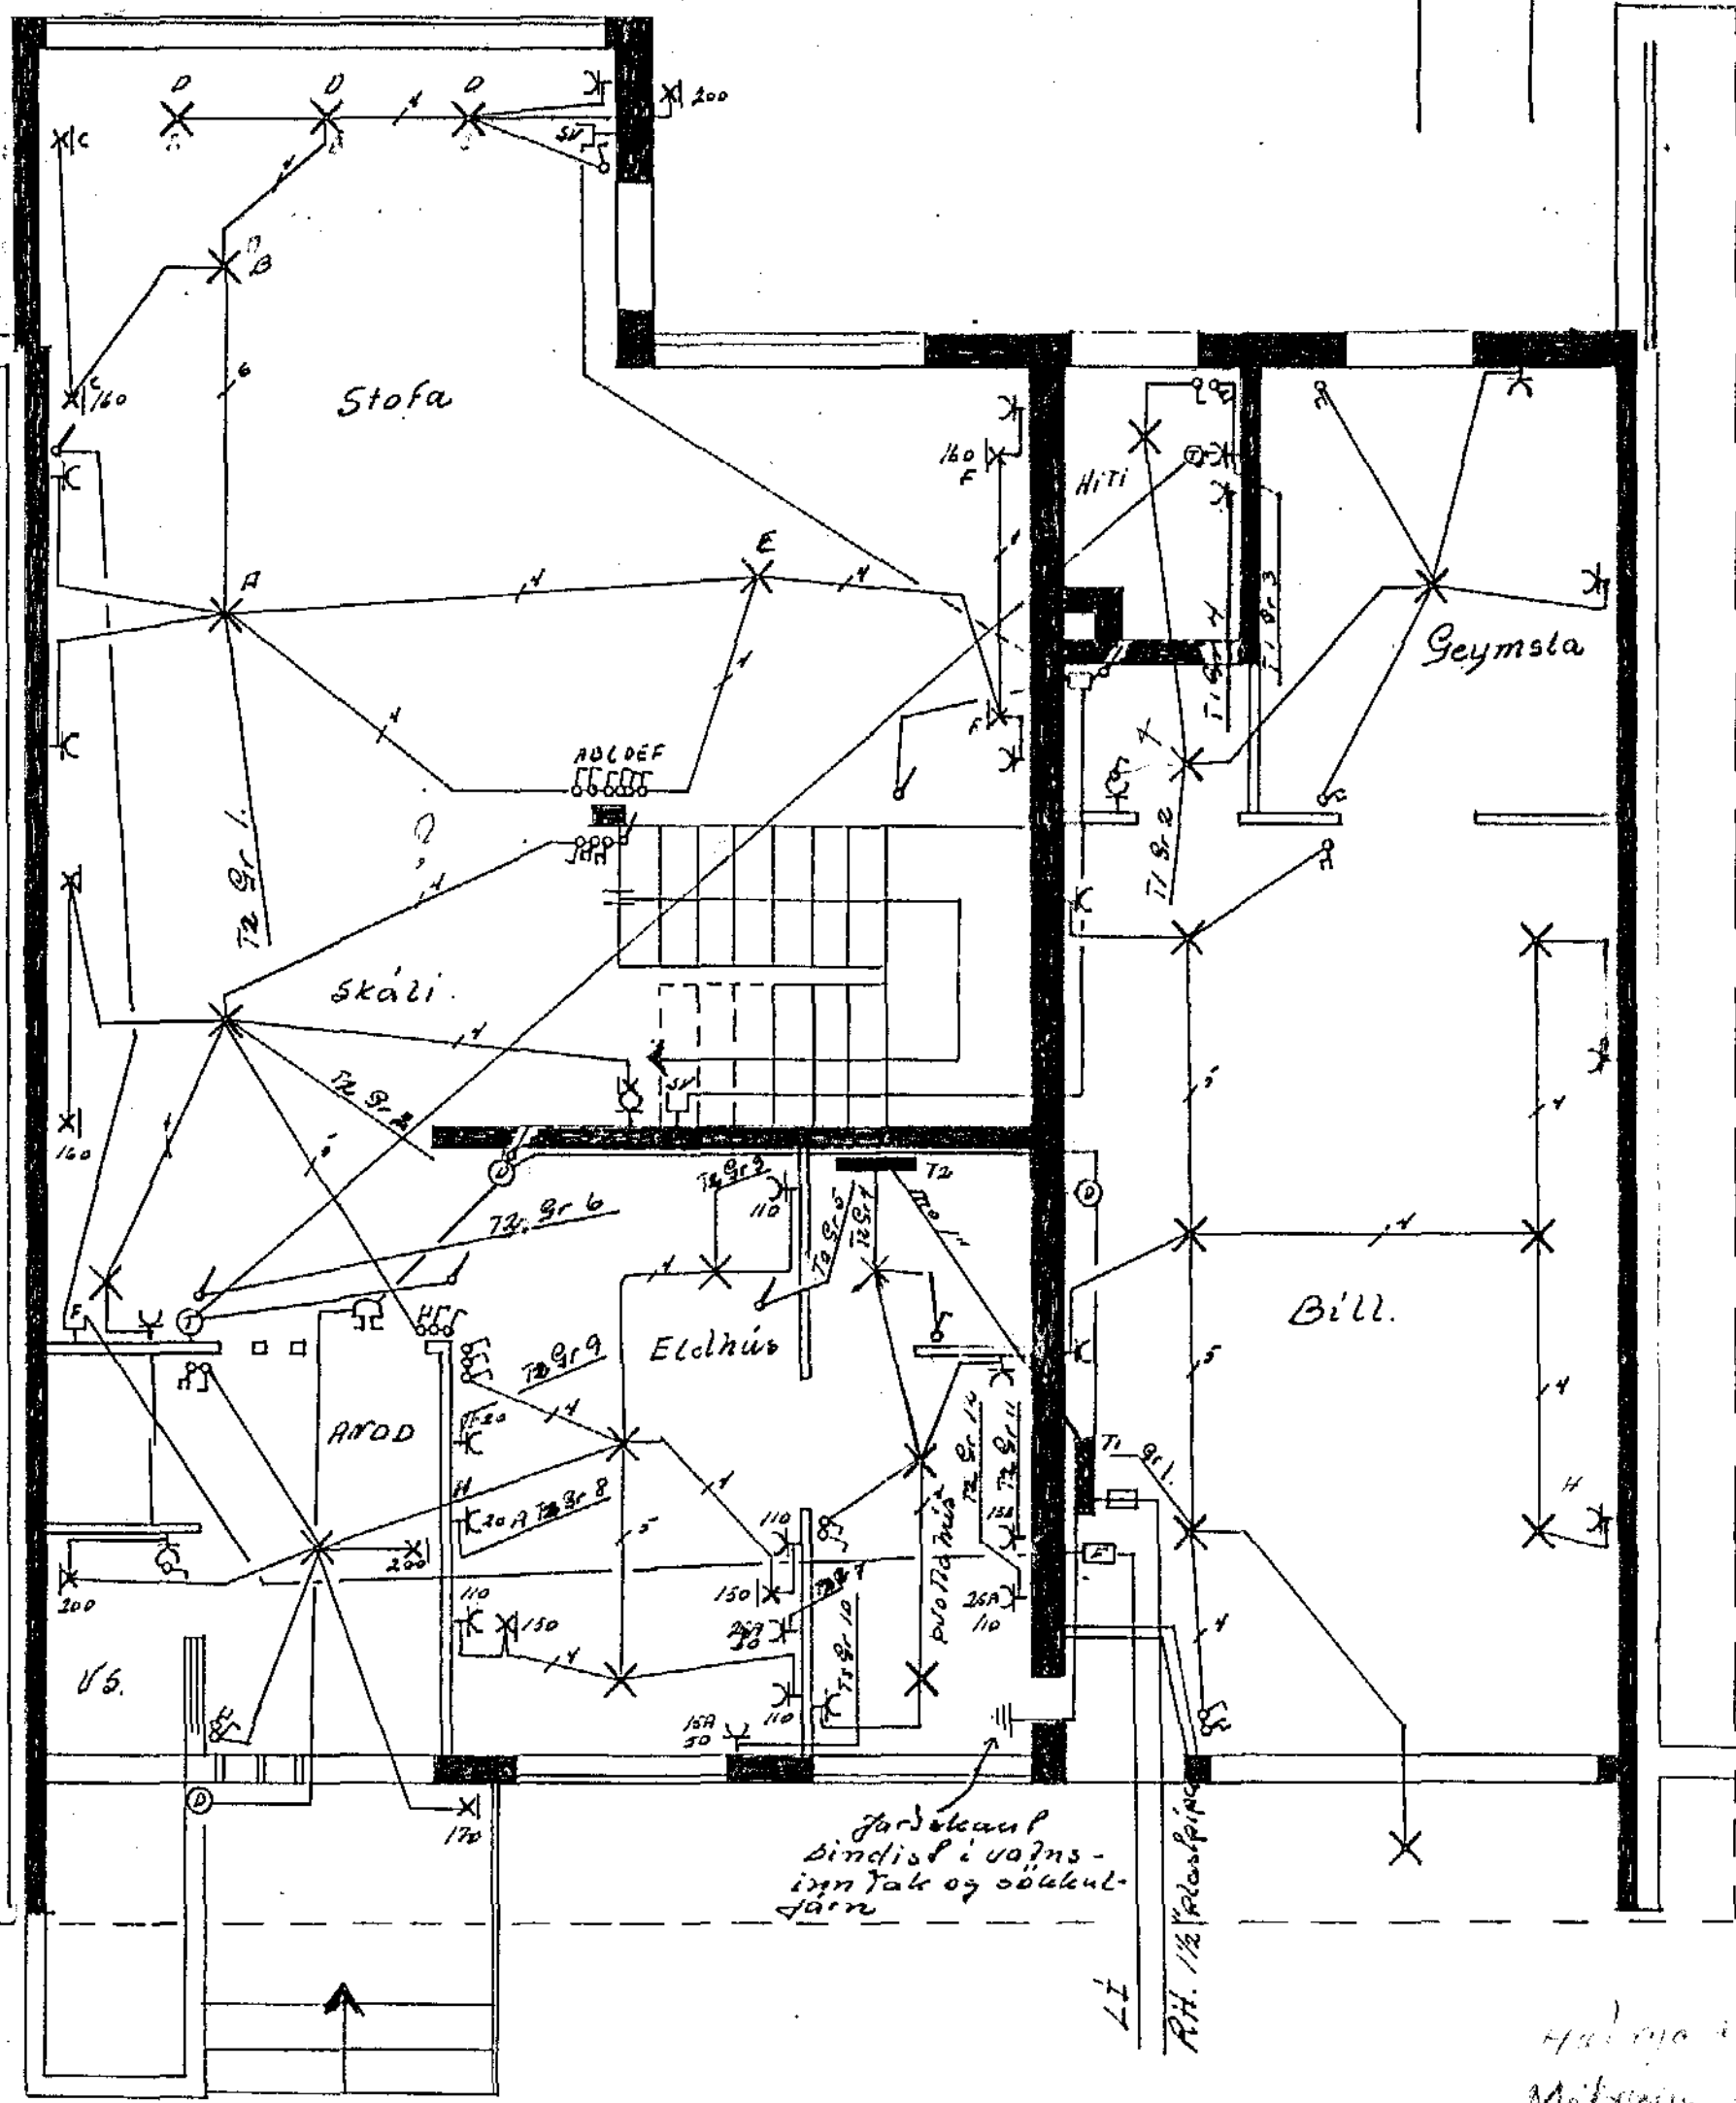

H. 20



1358  
 Miðvangur 151  
 Rafagnateikning bl 1 af 1  
 Mál 1:50 Teiknad í sept. 1972  
 Jens Everlsson Sími 52829