



UNDIRSTÖÐUR, GRUNNMYND. 1:50

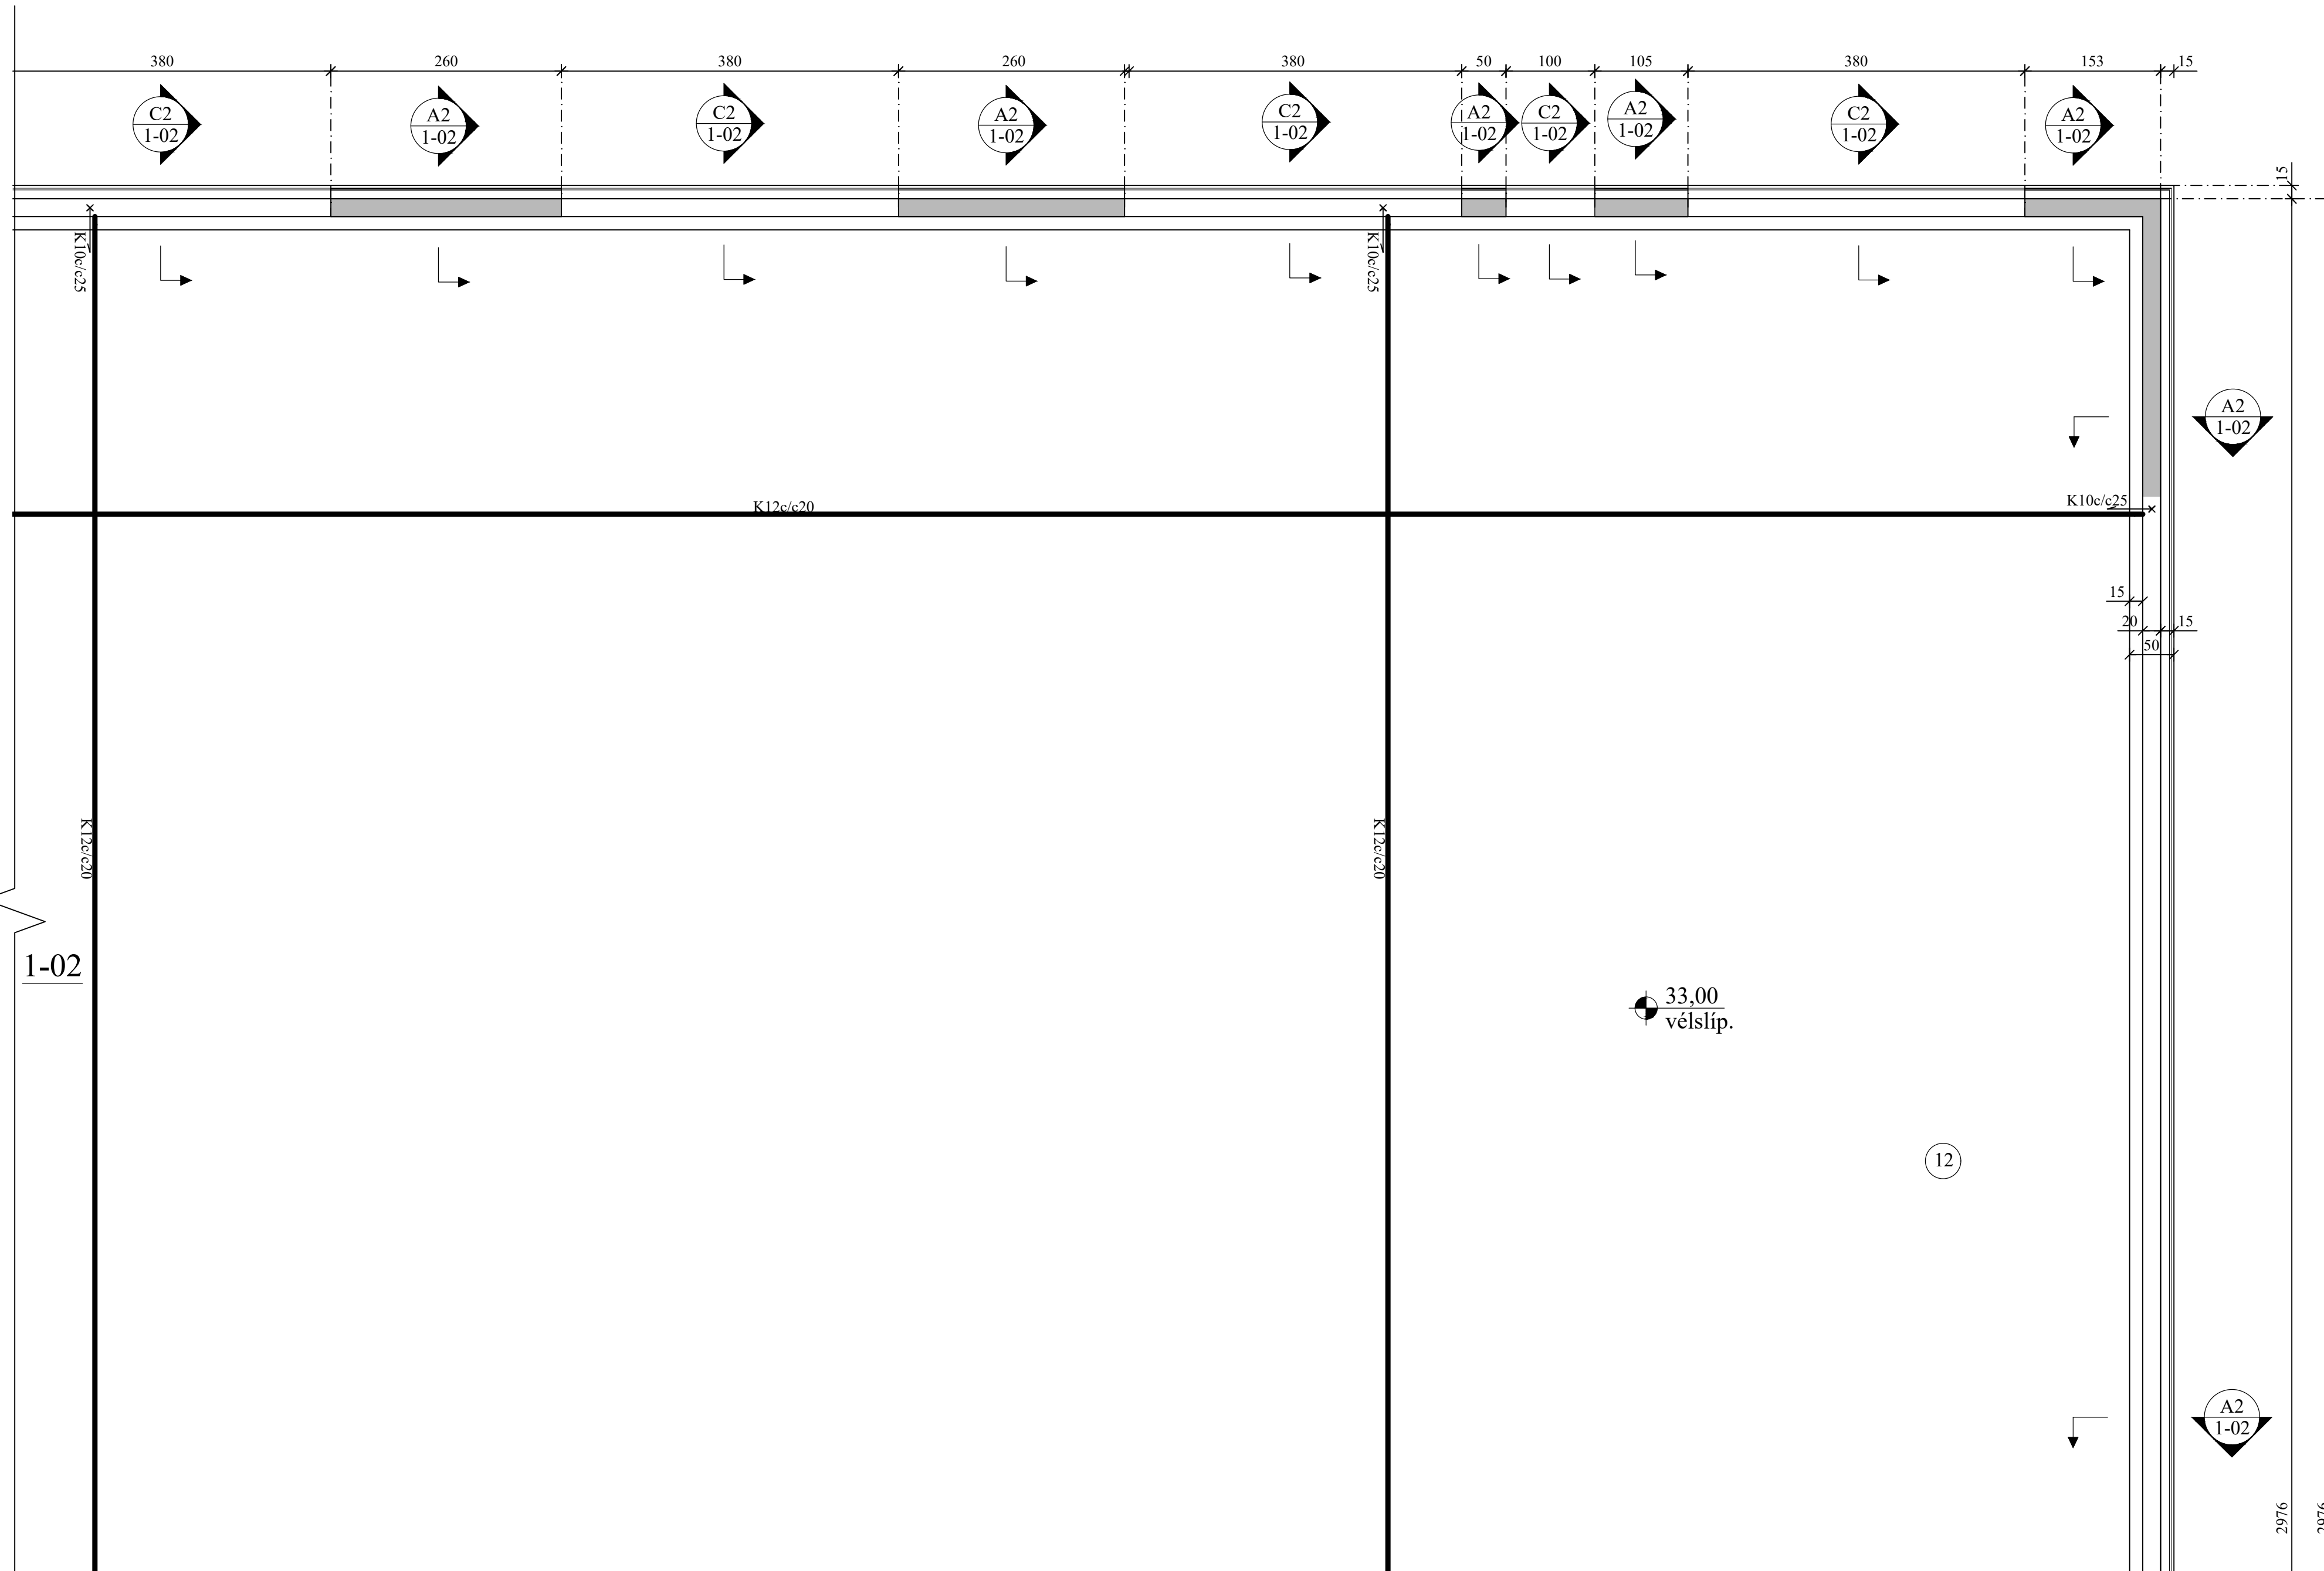

GÖT Í UNDIRSTÖÐUR:

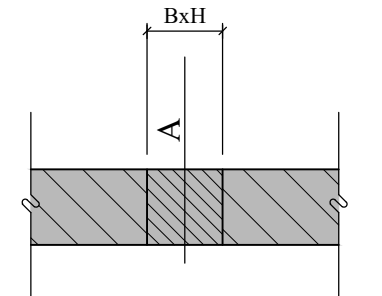

A = KÓTI Á NEDRI BRÚN GATS
B = BREIDD GATS
H = HÆÐ GATS

JÓN KRISTJÁNSSON BYGGINGARVERKFRÆÐINGUR
KT: 210754-4829

BREYTINGAR

TILVÍSANIR:

SKÝRINGAR..... SJÁ TEIKN. NR. 1-01

ATH:
Vanda skal til þjöppunar á fyllingu
 $E2 \geq 120 \text{ MPa}$; $E2/E1 \leq 2,3$

VERKTAKA ER HEIMILT AÐ NOTA Í BOTNPLÖTU
K 257 BENDINET Í STAÐ HEFÐBUNDINNA
BENDIÁRNA.

Reikn.	JKR	Mai '24	Útgefið:	05.06.2024
Teikn.	VP	Mai '24	Kvarði:	1:50, 1:20
Ath.				
Samþ.				

ÁLFHELLA 11
Hafnarfirði Nr. 1-04


Verkhiluti
UNDIRSTÖÐUR,
GRUNNMYND OG SNIÐ.

Verkfræðistofa
Jóns Kristjánssonar ehf
Bíldshóla 12
110 Reykjavík
Sími: 537-0002 Fax: 772-3154
Kt: 540817-0300
Netfang: jkris54@gmail.com


1-05

1-02

UNDIRSTÖÐUR, GRUNNMYND. 1:50

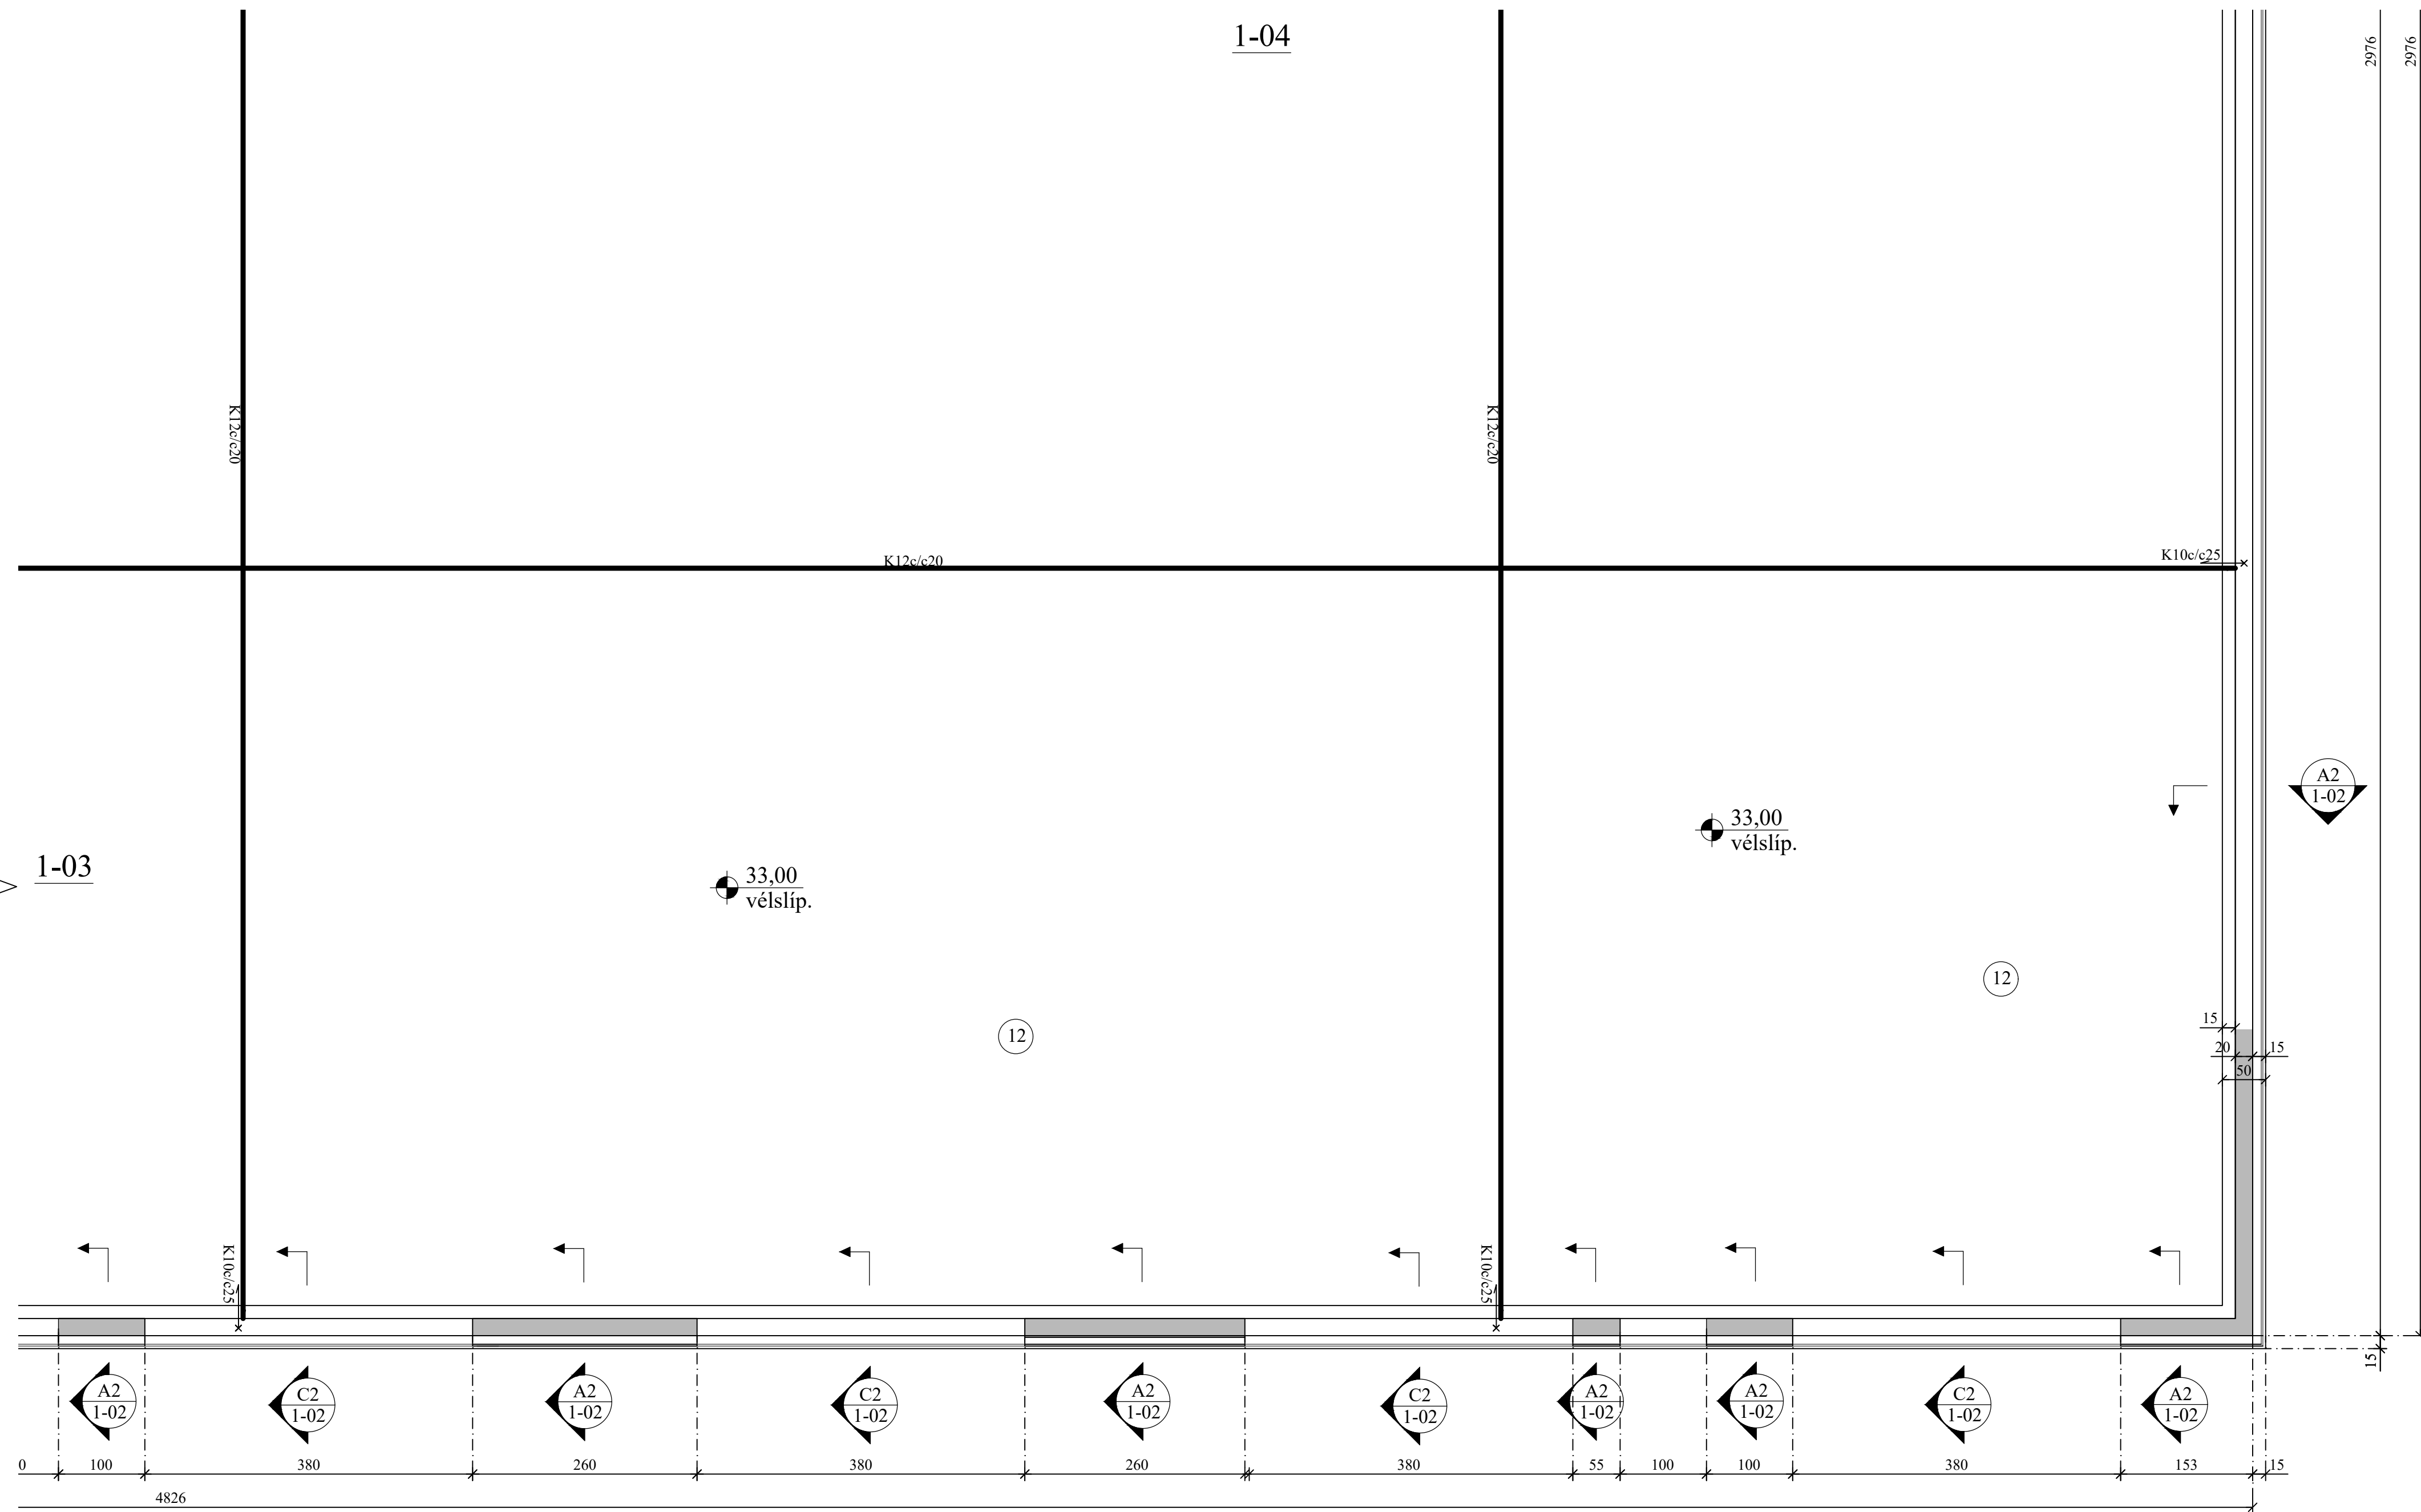

GÖT Í UNDIRSTÖÐUR:

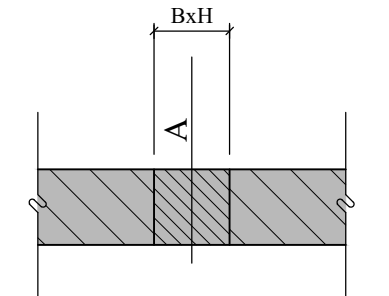

A = KÓTI Á NEDRI BRÚN GATS
B = BREIDD GATS
H = HÆÐ GATS

JÓN KRISTJÁNSSON BYGGINGARVERKFRÆÐINGUR
KT: 210754-4829

BREYTINGAR

TILVÍSANIR:

SKÝRINGAR..... SJÁ TEIKN. NR. 1-01

ATH:
Vanda skal til þjöppunar á fyllingu
 $E2 \geq 120 \text{ MPa}$; $E2/E1 \leq 2,3$

VERKTAKA ER HEIMILT AÐ NOTA Í BOTNPLÖTU
K 257 BENDINET Í STAÐ HEFÐBUNDINNA
BENDIÁRNA.

Reikn.	JKR	Mai '24	Útgefið:	05.06.2024
Teikn.	VP	Mai '24	Kvarði:	1:50,
Ath.				1:20
Samþ.				

ÁLFHELLA 11
Hafnarfirði Nr. 1-05

Verkhiluti
UNDIRSTÖÐUR,
GRUNNMYND OG SNIÐ.

Verkfræðistofa
Jóns Kristjánssonar ehf
Bíldshóla 12
110 Reykjavík
Sími: 537-0002 Fax: 772-3154
Kt: 540817-0300
Netfang: jkris54@gmail.com