


KERFISMYND LAGNAGRINDUR



DEILIKISTA GÓLFHITA

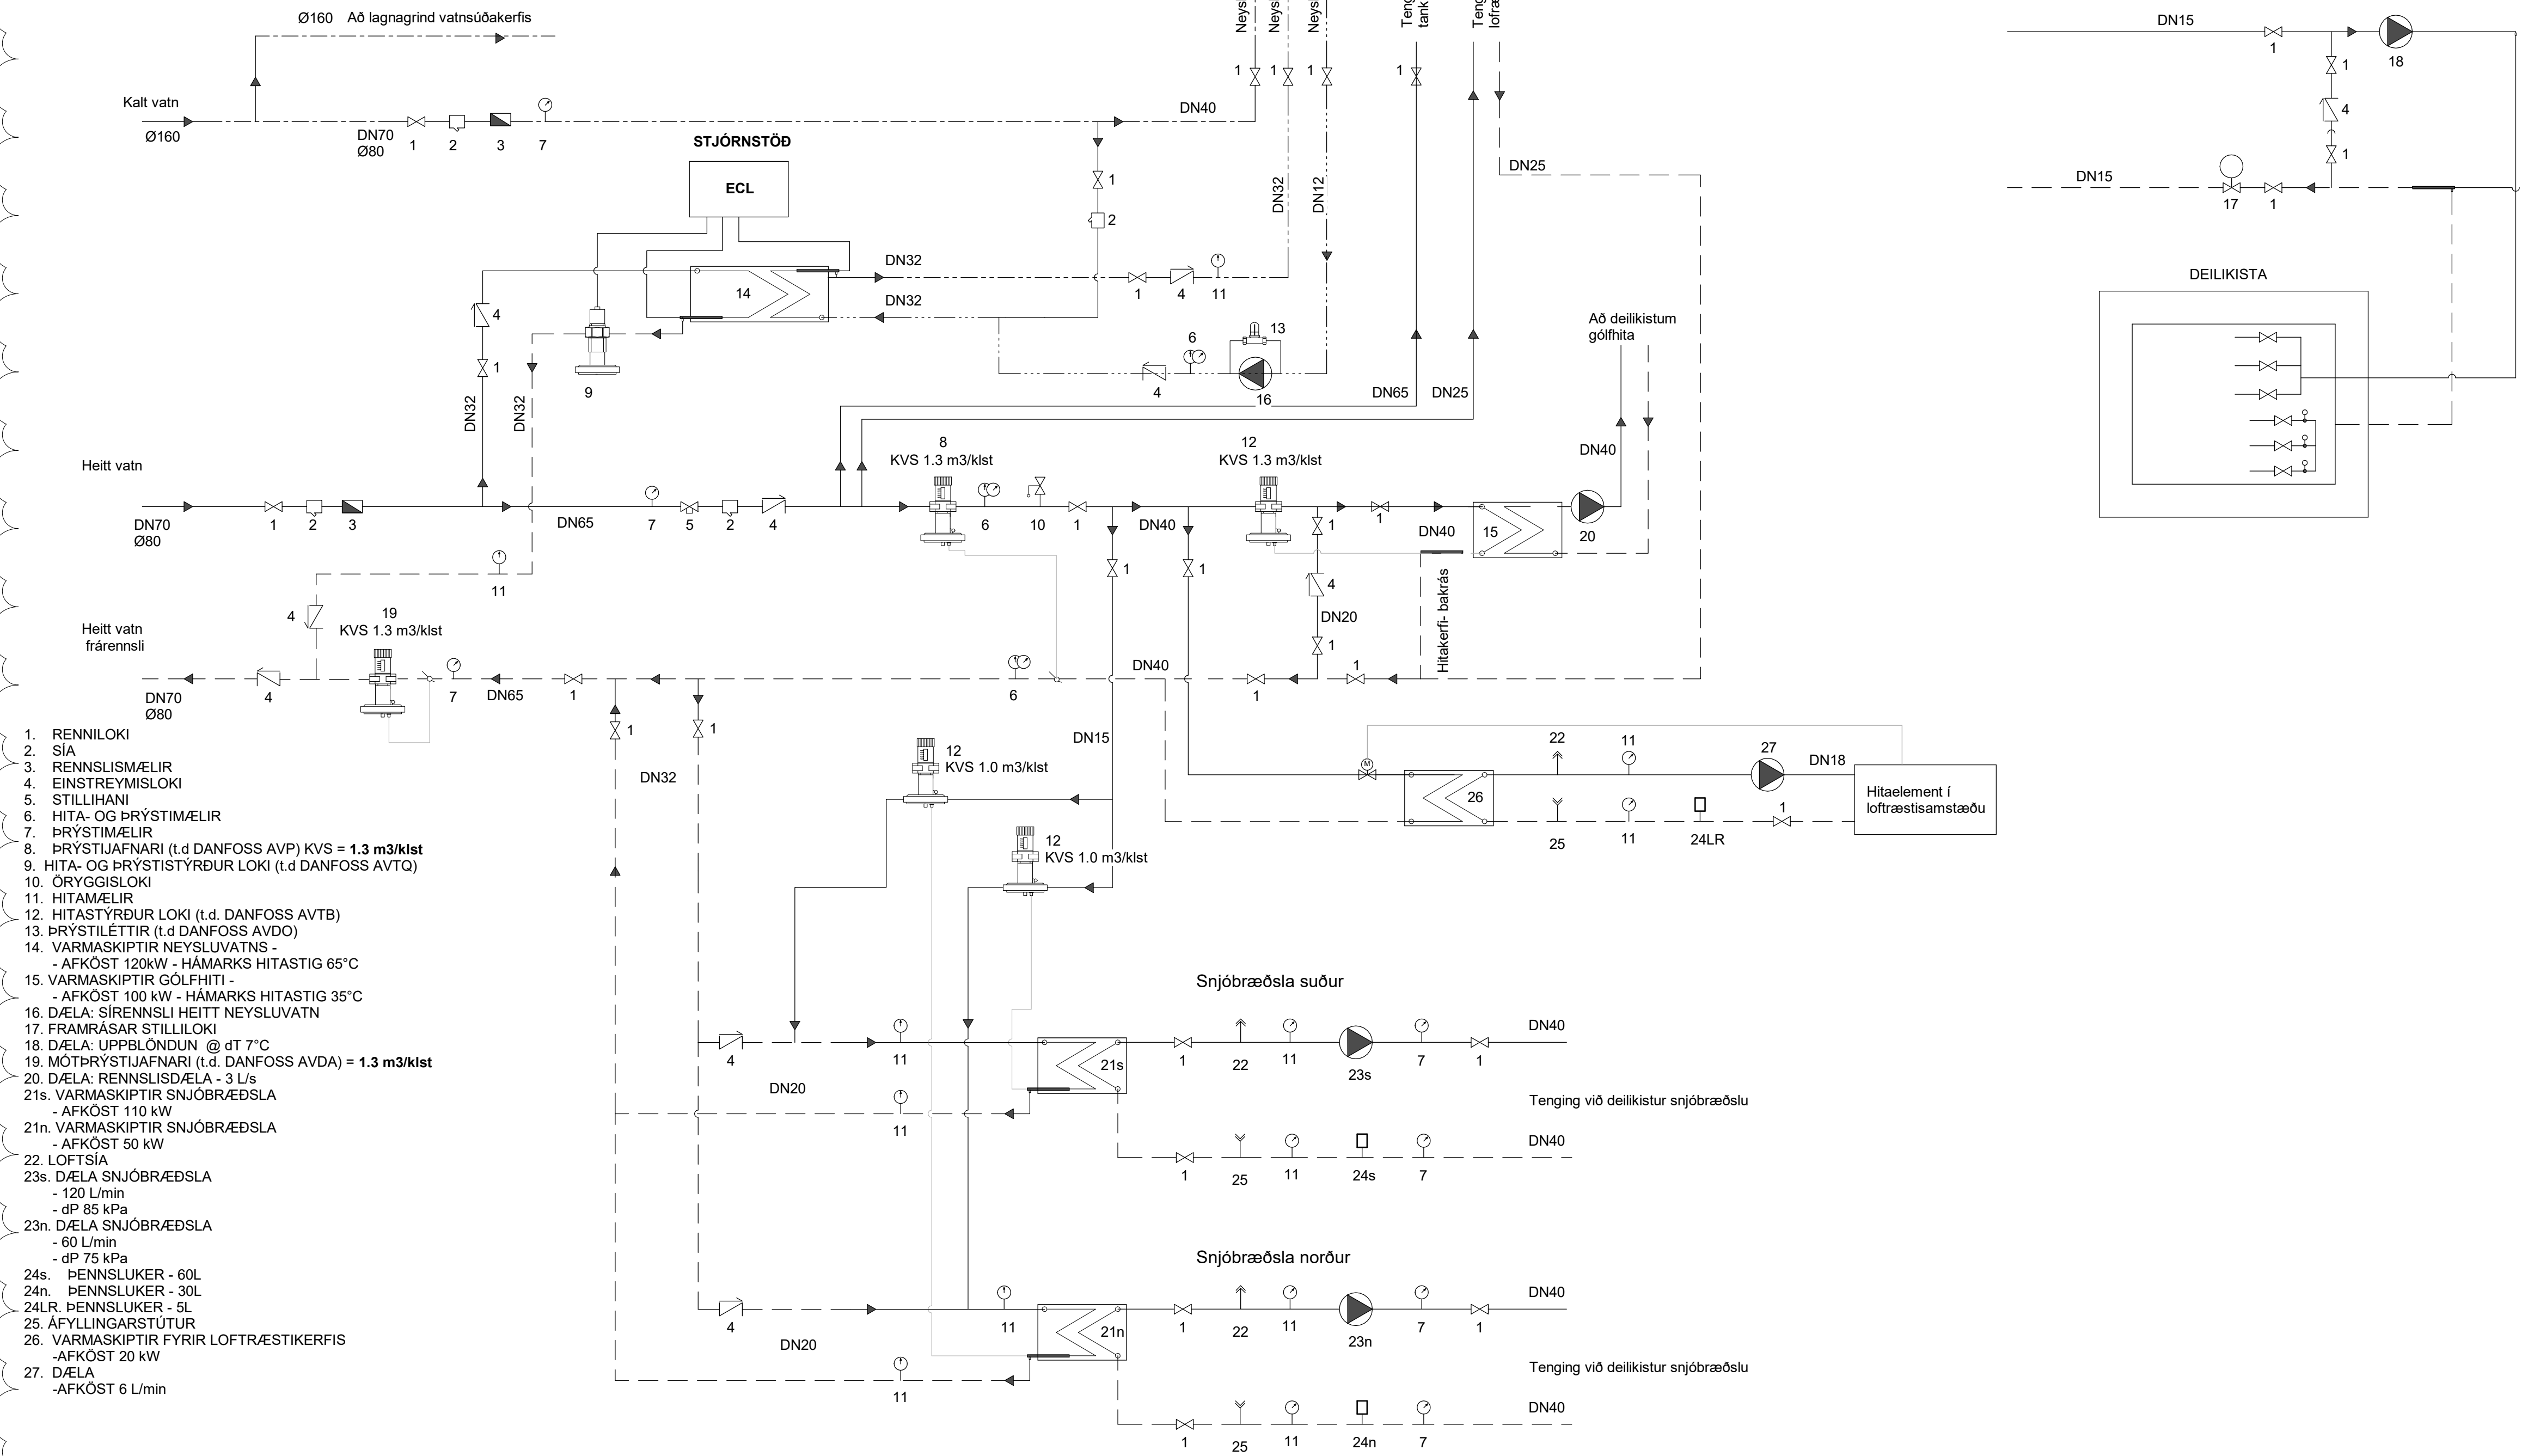


- 1. RENNILOKI
- 2. SÍA
- 3. RENNSLISMÆLIR
- 4. EINSTREYMISLOKI
- 5. STILLIHANI
- 6. HITA- OG ÞRÝSTIMÆLIR
- 7. ÞRÝSTIMÆLIR
- 8. ÞRÝSTIJAFNARI (t.d. DANFOSS AVP) KVS = 1.3 m3/klst
- 9. HITA- OG ÞRÝSTIÞÝRÐUR LOKI (t.d. DANFOSS AVTQ)
- 10. ÖRYGGISLOKI
- 11. HITAMÆLIR
- 12. HITASTÝRÐUR LOKI (t.d. DANFOSS AVTB)
- 13. ÞRÝSTIÞÝTTIR (t.d. DANFOSS AVDO)
- 14. VARMASKIPTIR NEYSLUVATNS -
- AFKÖST 120kW - HÁMARKS HITASTIG 65°C
- 15. VARMASKIPTIR GÓLFHITI -
- AFKÖST 100 kW - HÁMARKS HITASTIG 35°C
- 16. DÆLA: SIRENNSLI HEITT NEYSLUVATN
- 17. FRAMRÁSAR STILLILOKI
- 18. DÆLA: UPPBLÖNDUN @ dT 7°C
- 19. MÖTÞRÝSTIJAFNARI (t.d. DANFOSS AVDA) = 1.3 m3/klst
- 20. DÆLA: RENNSLISDÆLA - 3 L/s
- 21s. VARMASKIPTIR SNJÓBRÆÐSLA
- AFKÖST 110 kW
- 21n. VARMASKIPTIR SNJÓBRÆÐSLA
- AFKÖST 50 kW
- 22. LOFTSÍA
- 23s. DÆLA SNJÓBRÆÐSLA
- 120 L/min
- dP 85 kPa
- 23n. DÆLA SNJÓBRÆÐSLA
- 60 L/min
- dP 75 kPa
- 24s. ÞENNSLUKER - 60L
- 24n. ÞENNSLUKER - 30L
- 24LR. ÞENNSLUKER - 5L
- 25. ÁFYLLINGARSTÚTUR
- 26. VARMASKIPTIR FYRIR LOFTRÆSTIKERFIS
- AFKÖST 20 kW
- 27. DÆLA
- AFKÖST 6 L/min

Gólfhitaslaufur skal almennt leggja eins og mynd sýnir:

Snjóbræðslulaufur skal almennt leggja eins og mynd sýnir:

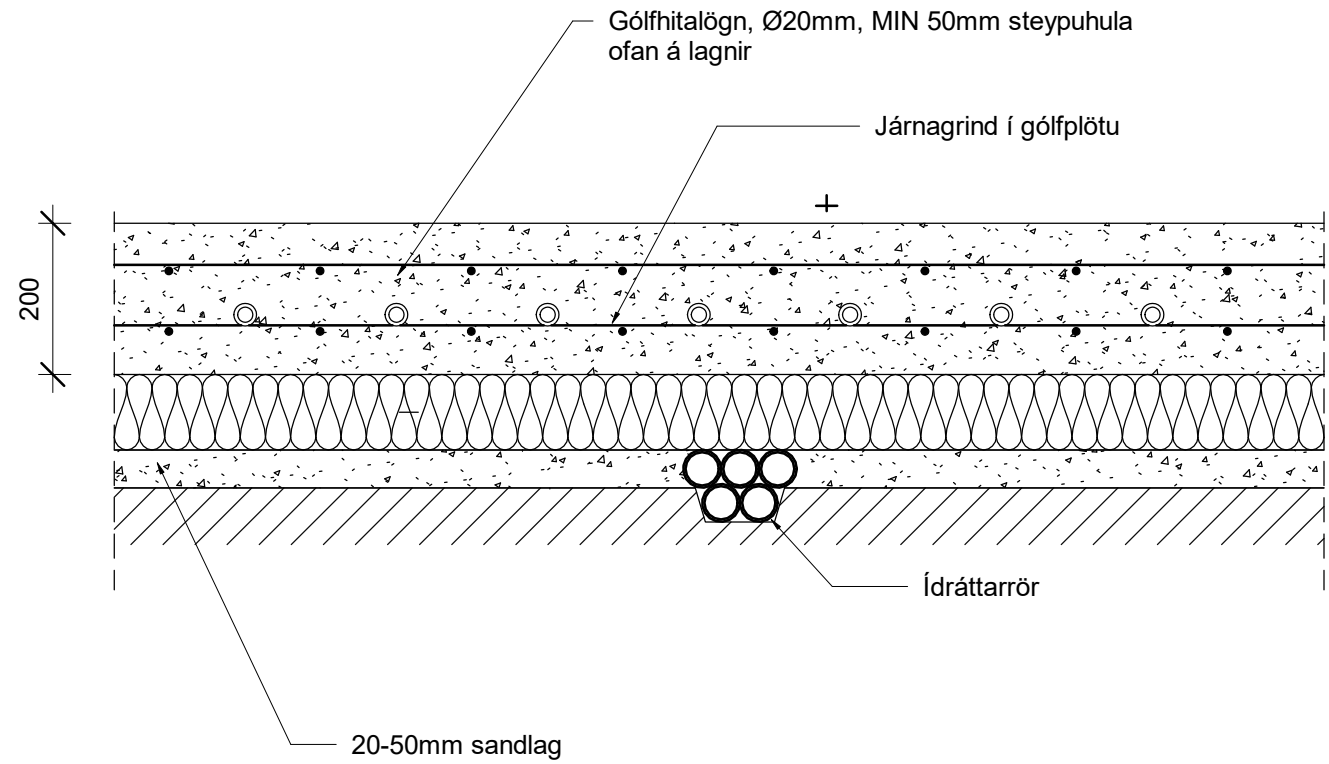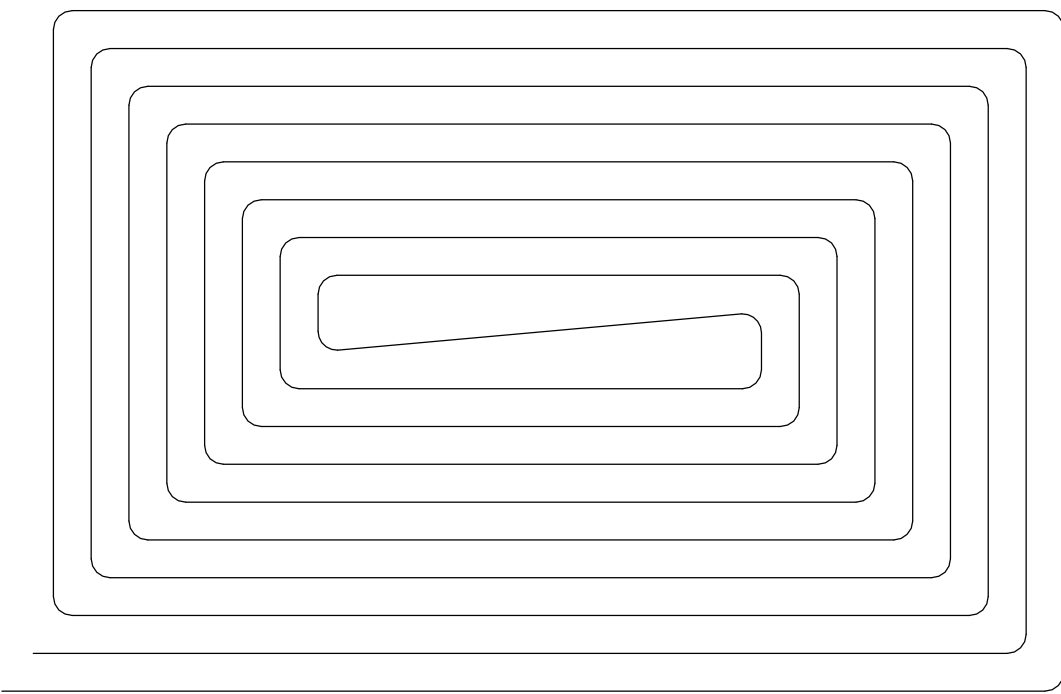

LAGNIR Í BOTNPLÖTU

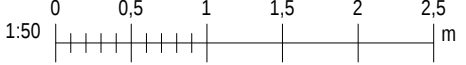

VERKFRÆÐISTOFA

NNE VERKFRÆÐISTOFA ehf

Hæðamán 6 - 201 Kópavogur Ísland

+ 699-3077 / 699-3577

Kl. 460421-0470. nne@nne.is www.nne.is

ÁLFHELLA 15

221 HAFNARFJÖRÐUR

SKÝRINGAR - LAGNIR

SÉRUPPDRATTUR - HITA- OG NEYSLUVATNSLAGNIR

Hönnun:	NG	Verknúmer:	21021
Teiknað:	NG	Mælikvarði:	1:50
Yfirfarið:	ALM	Dagsetning:	18.03.2025
Samþykkt:	Hákon Örn Ómarsson	Teikn.nr:	P0-03
Kl. 300577-3189	Áritun hönnunarstjóra:	Útgáfa:	2
	Ómar Pétursson		
	Kl.050571-5569		
Útgáfa / Dagsetning aðaluppdráttar: 1 / 23.06.2021			