

SKÝRINGARTEXTI:

- AS Aðgangsstírkirfi
- BO Björgunarpop
- GN Gólfniðurfall
- GR Gólfrest
- HO Handklæðaðaofn
- HL Handlaug
- HST Handslökkvéltaeki
- HV Inntak Hitaveita
- LR Lokað rými / Loftreasting
- MV Matvælavaskur
- NF Þakniðurfall
- OP Opnanlegur gluggi
- RS Ræstiskápur
- RT Rafmagnstaflla
- RV Inntak Rafveita
- RAE Ræstivaskur
- SS Spúlsanga
- UV Uppþvottavél
- VV Inntak Vatnsveitu

0101 Rýmisnúmer.

GK.00.00 Gólfkát.

GK.00.00 Gólfkóti.

REIxx/EIxx Brunaskil.

EW xx Takmörkun á hitageisla.

R Reykskýrnari.

EIZ 30-C5m Húró brunatákn.


Húró hjóðkröfla.

UT Merktur útgangur.

|| Stjórnaðóð brunavamerkis

ATH: Klæðning á veggjum og þaki skal vera úr álþáru í rústrauðum/koparbrúnum lit (RAL8004 eða sambærilegt) nema veggir merktir með RAL 7016 (sjá útlitstekningar og snið). Gónguhúróðir og aksturshúróðir eru í lit RAL 7016.

4.03	Uppfærðir aðaluppdrættir - Breytt rýmisnúmer	09.12.2024	AFLGJ	SE
4.02	Uppfærðir aðaluppdrættir	17.10.2024	AFLGJ	SE
4.01	Aðaluppdrættir	05.09.2024	AFLGJ	SE
3.02	Uppfærð útbóðstekning	07.12.2023	AFLGJ	SE
3.01	Útbóðstekning	02.10.2023	AFLGJ	SE
0.01	Fræðing	22.09.2023	AFLGJ	SE
Ulg.	Skýring / Breyting.	dagsetning	tekið	yfirfaróð

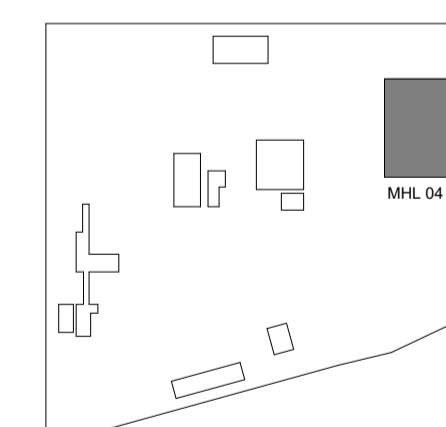

HRINGRÁS  
ENDURVINNSLA

**BATTERIÐ/ARKITEKTAR**  
LOTA ehf.  
REFSKEGG ehf.  
VERKIS hf.

Hvaleyjarbraut 32, 220 Hafnarfjörður, S. 5454700  
Gubriðstígur 2-4, 113 Reykjavík, S. 5605400  
Suðlabergj 92, 221 Hafnarfjörður, S. 8232280  
Ofanelli 2, 103 Reykjavík, S. 4228000


Hönnuóðir aðaluppdráttar og hönnunarskýringar: Siguróðir Einarsson FAÍ kt: 110457-2789

Hönnuóðir séruuppdráttar kt:

ÁLHELLA 1, HAFNARFIRÐI  
GATASTADSETNING Matshluti: 04  
AÐALUPPDRÁTTUR  
Grunnmynd 1. hæðar  
LANDNÚMÉR: L122107  
STADGR.: 1400-1-01550010  
MKV.: 1:100  
BLADSTÆRÐ: A1  
ÚTGÁFA DAGS: 09.12.2024  
TEKNAÐ: AFLGJ  
YFIRFARÐ: SE


SKJALANAMER  
BAT - 700 - 018 - AR - D01 - 301 - 4.03  
UPPRUNI WBS INNKALUPSP FAGSVID SKJALATEG. RABNR. ÚTGÁFA  
VERKNÚMÉR RÁÐJAFNA: 2126 TEKNINGANÚMÉR: AR331

1. HÆÐ  
1 : 100

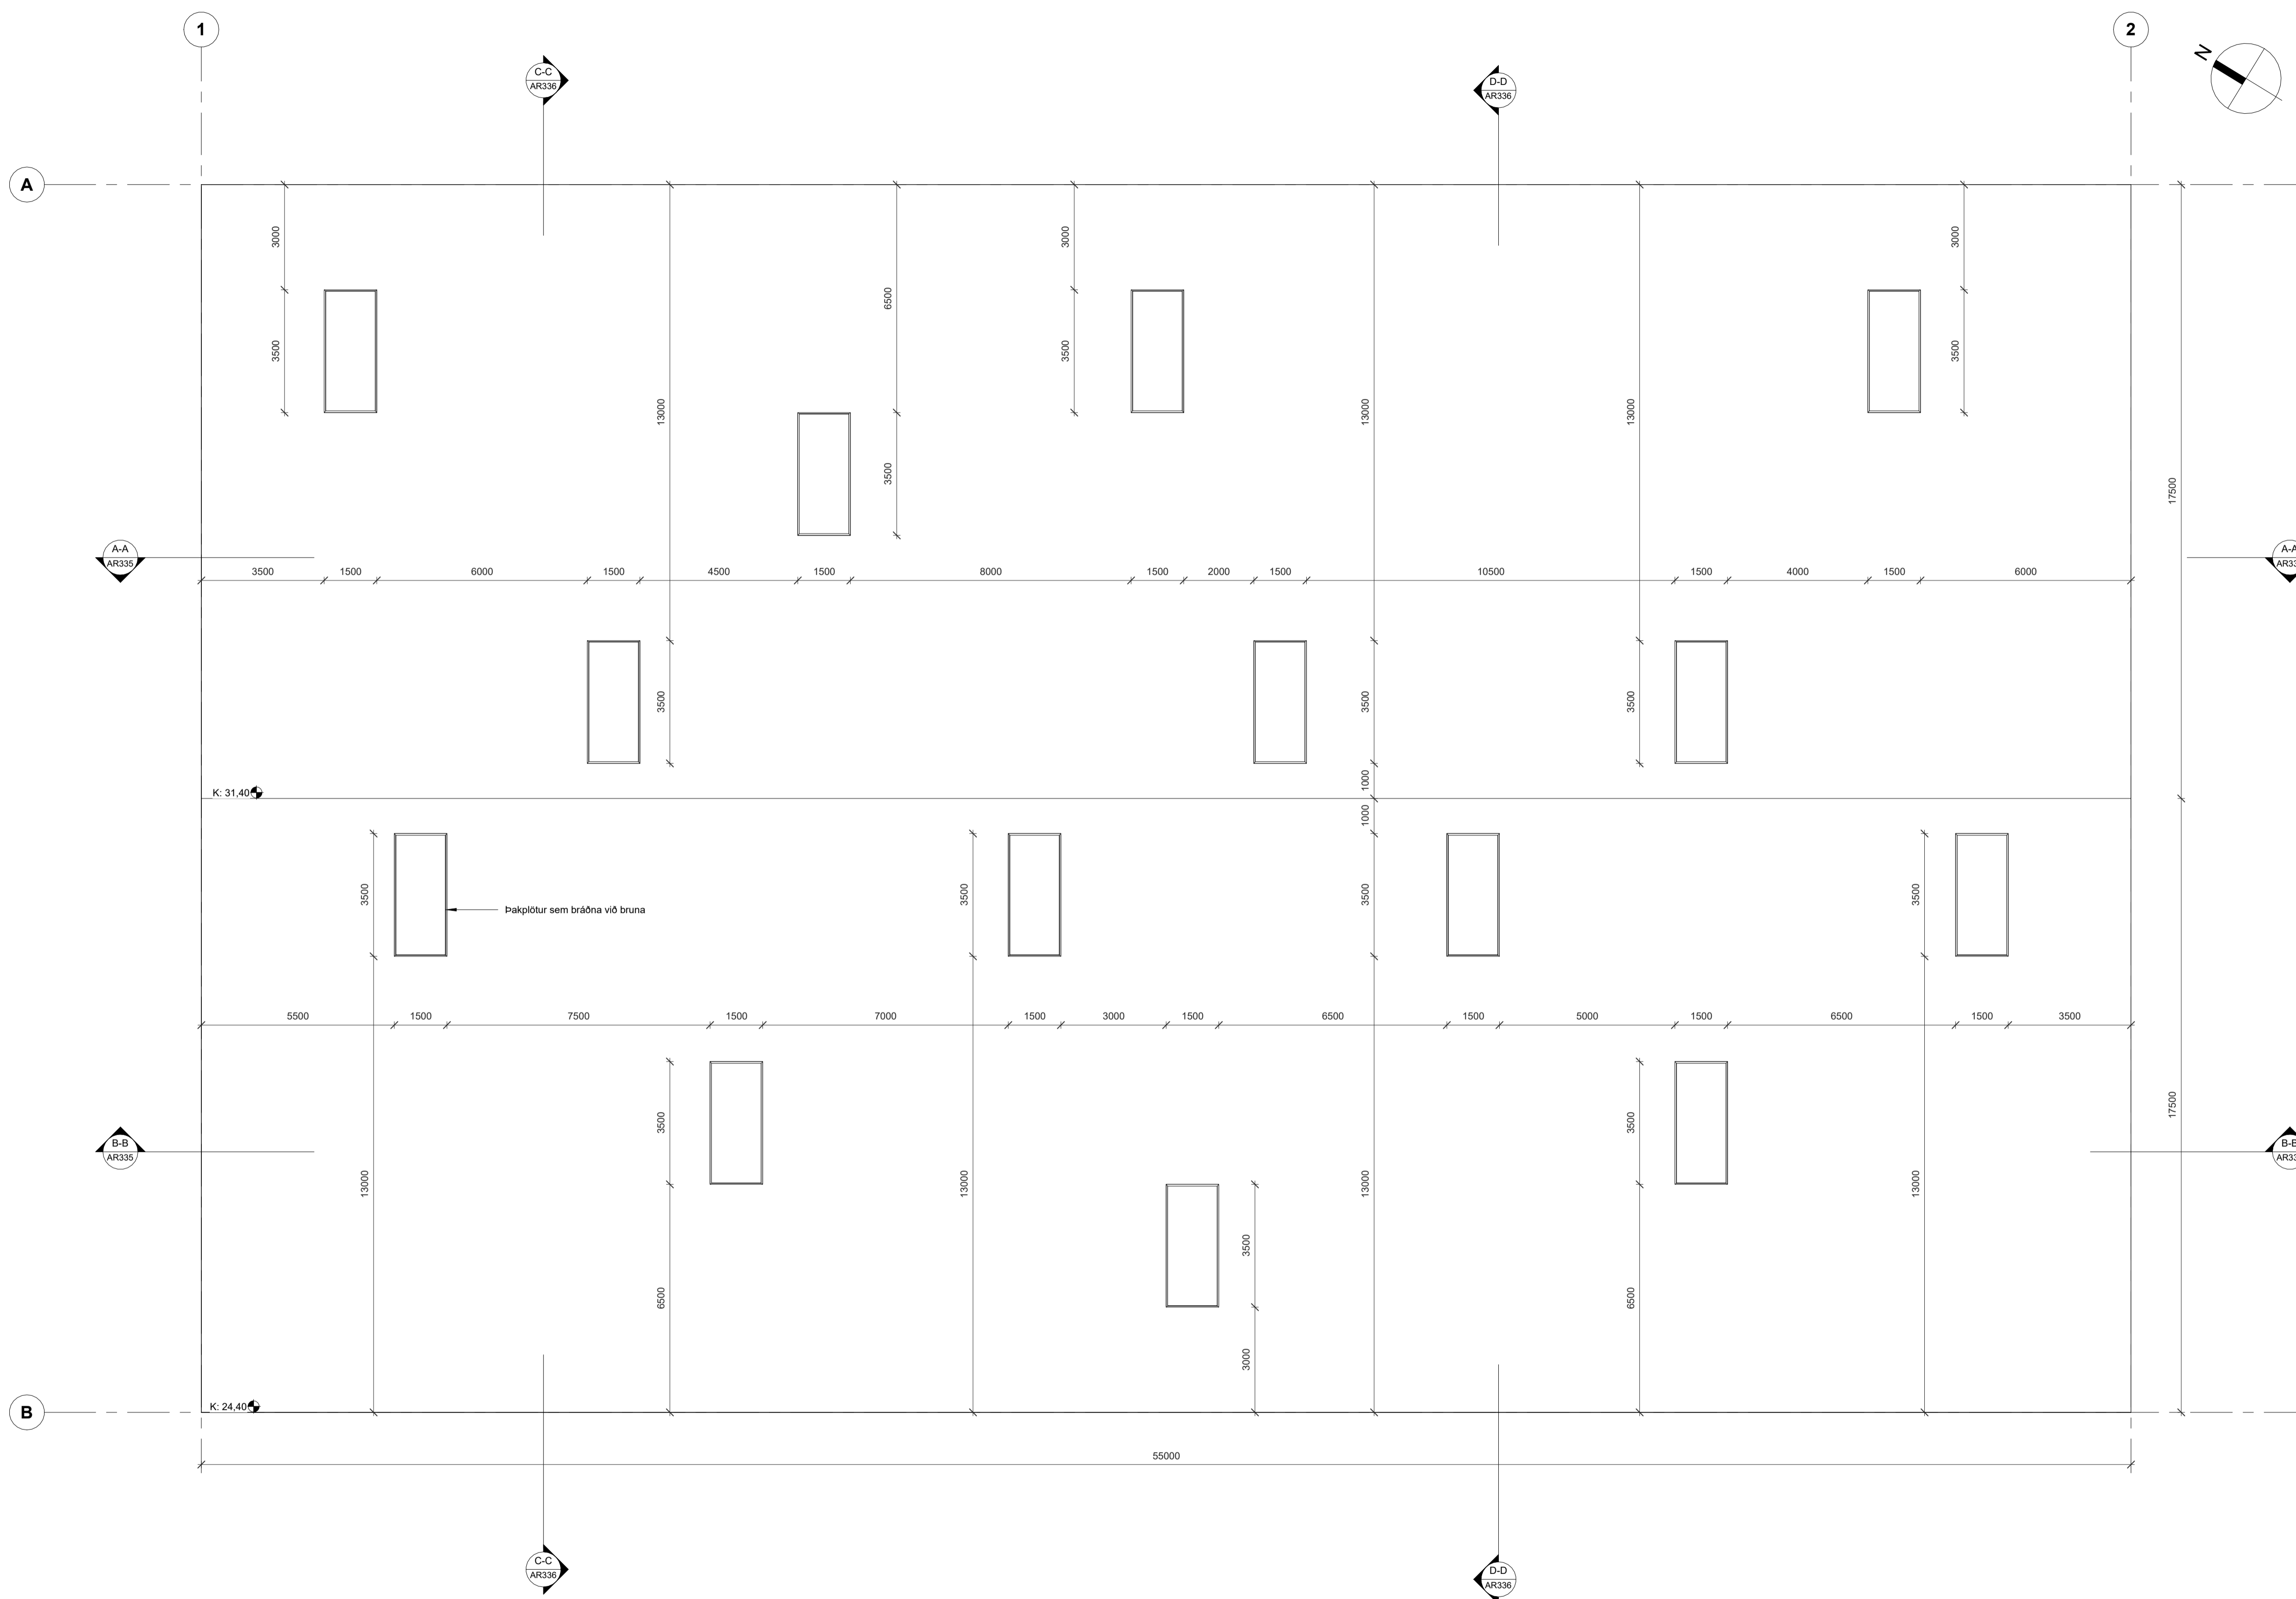

ATH: Klæðning á veggjum og þaki skal vera úr álþáru í rústrauðum/koparbrúnum lit (RAL8004 eða sambærilegt) nema veggir merkir með RAL 7016 (sjá lílistateikningar og snið). Gönguhúðir og áksturshúðir eru í lit RAL 7016.

4.03	Breytt teikningarnúmer	09.12.2024	AFLUGJ	SE
4.02	Uppfærðir aðaluppdráttir - Þakpluggum fjálgæð	17.10.2024	AFLUGJ	SE
4.01	Aðaluppdráttir	05.09.2024	AFLUGJ	SE
Ulg.	Skýring / Breyting	dagsetning	teiknað	yfirfarð

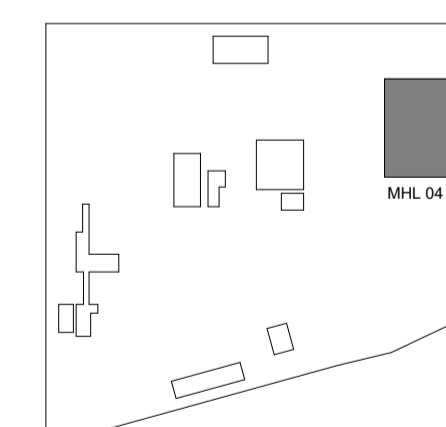

**BATTERÍÐ/ARKITEKTAR**  
LOTA ehf.  
REFSKEGG ehf.  
VERKÍS hf.

Hvaleyrarbraut 32, 220 Hafnarfjörður, S: 5454700  
Gubrínarstíg 2-4, 113 Reykjavík, S: 5605400  
Stuðlabergj 92, 221 Hafnarfjörður, S: 8232280  
Ólafelli 2, 103 Reykjavík, S: 4228000

Hönnuður aðaluppdráttar og hönnunarstjórn: **Sigurður Einarsson FAÍ** kt: 110457-2789

Hönnuður séruuppdráttar: kt:


**ÁLHELLA 1, HAFNARFIRÐI**  
GATASTAÐSETNING Matshluti: **04**

**AÐALUPPDRÁTTUR**  
Þakmynd


LANDNÚMÉR: L122107  
STADGR.: 1400-1-01550010  
MKV.: 1:100  
BLADSTÆRÐ: A1  
ÚTGÁFA DAGS: 09.12.2024  
TEIKNAD: AFLUGJ  
YFIRFARÐ: SE

SKJALANAMER  
**BAT - 700 - 018 - AR - D01 - 301 - 4.03**  
UPPRUNI: WBS INNKALUPSP: FAGSVID: SKJALATEG: RABNR: ÚTGÁFA  
VERKNÚMÉR RÁÐJAFNA: **2126** TEIKNINGARNÚMÉR: **AR332**


ÞAKMYND  
1 : 100

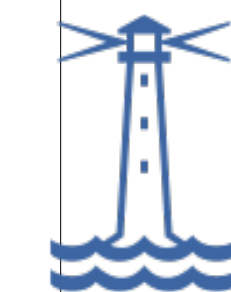

Samþykkt  
**Hafnarfjörður**  
Byggingarfulltrúi

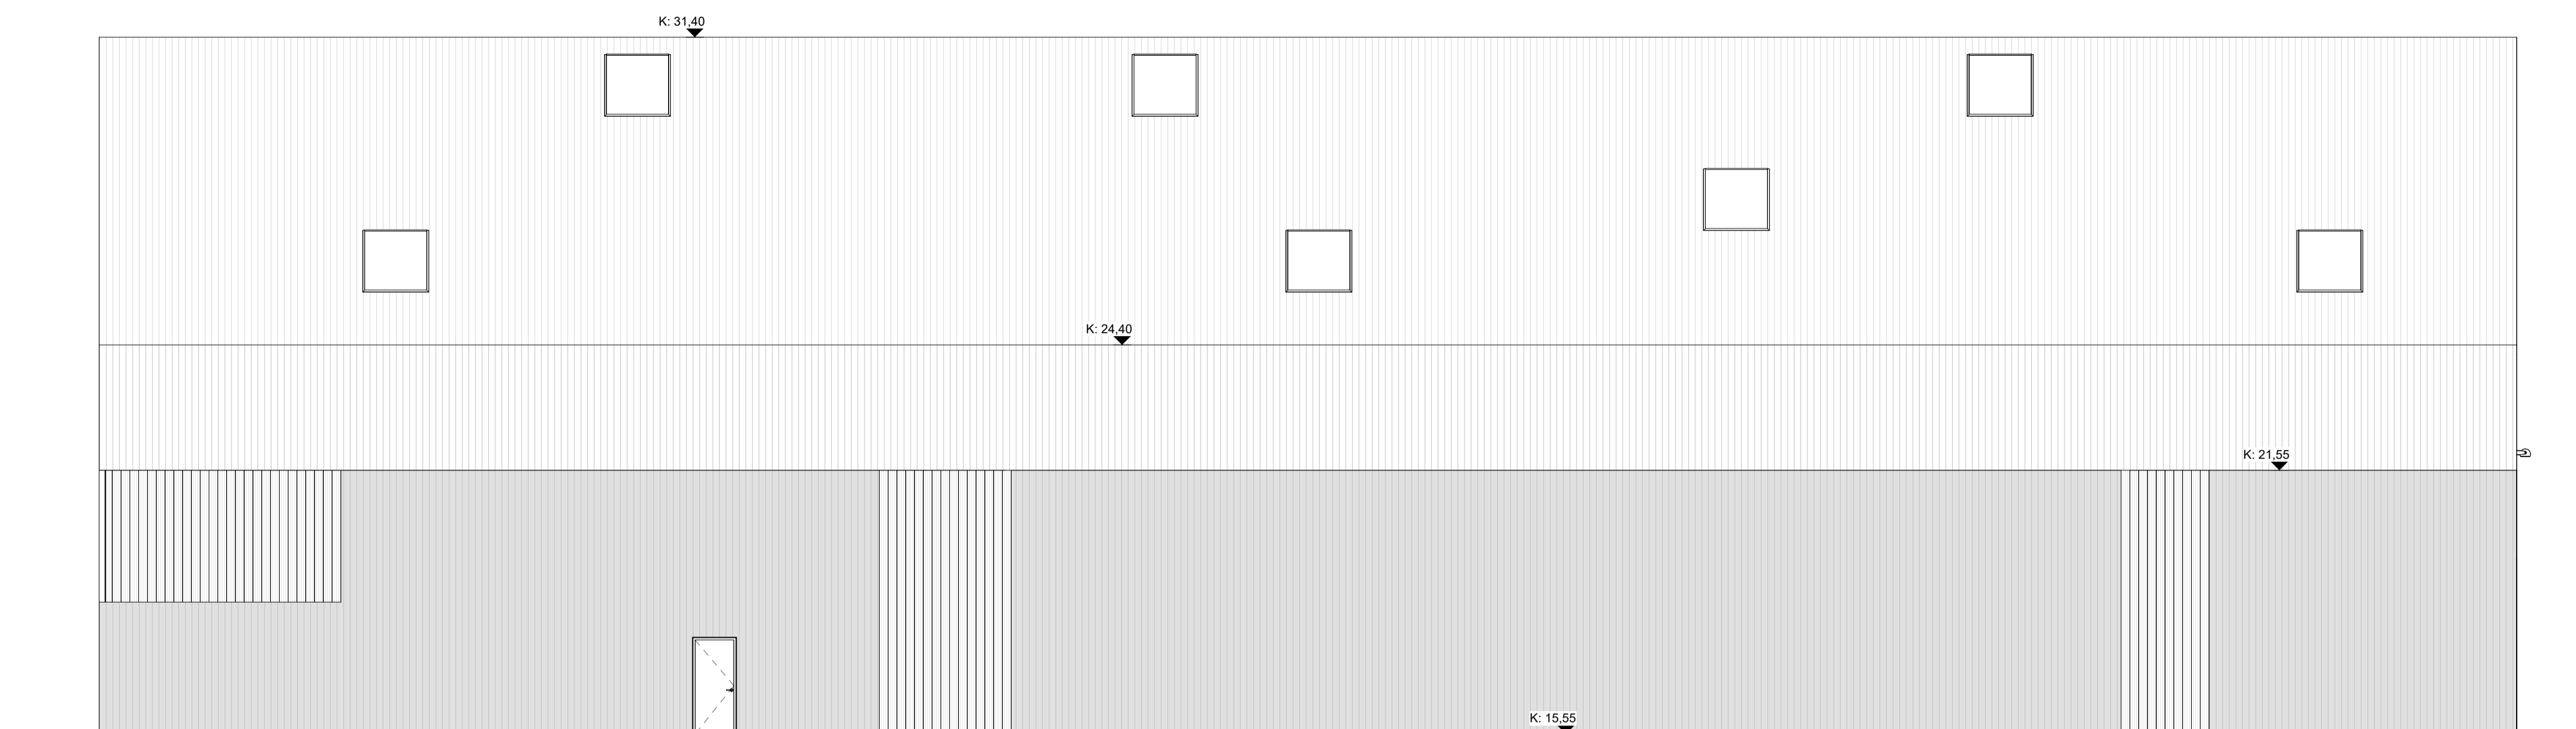


NORDUR  
1 : 100

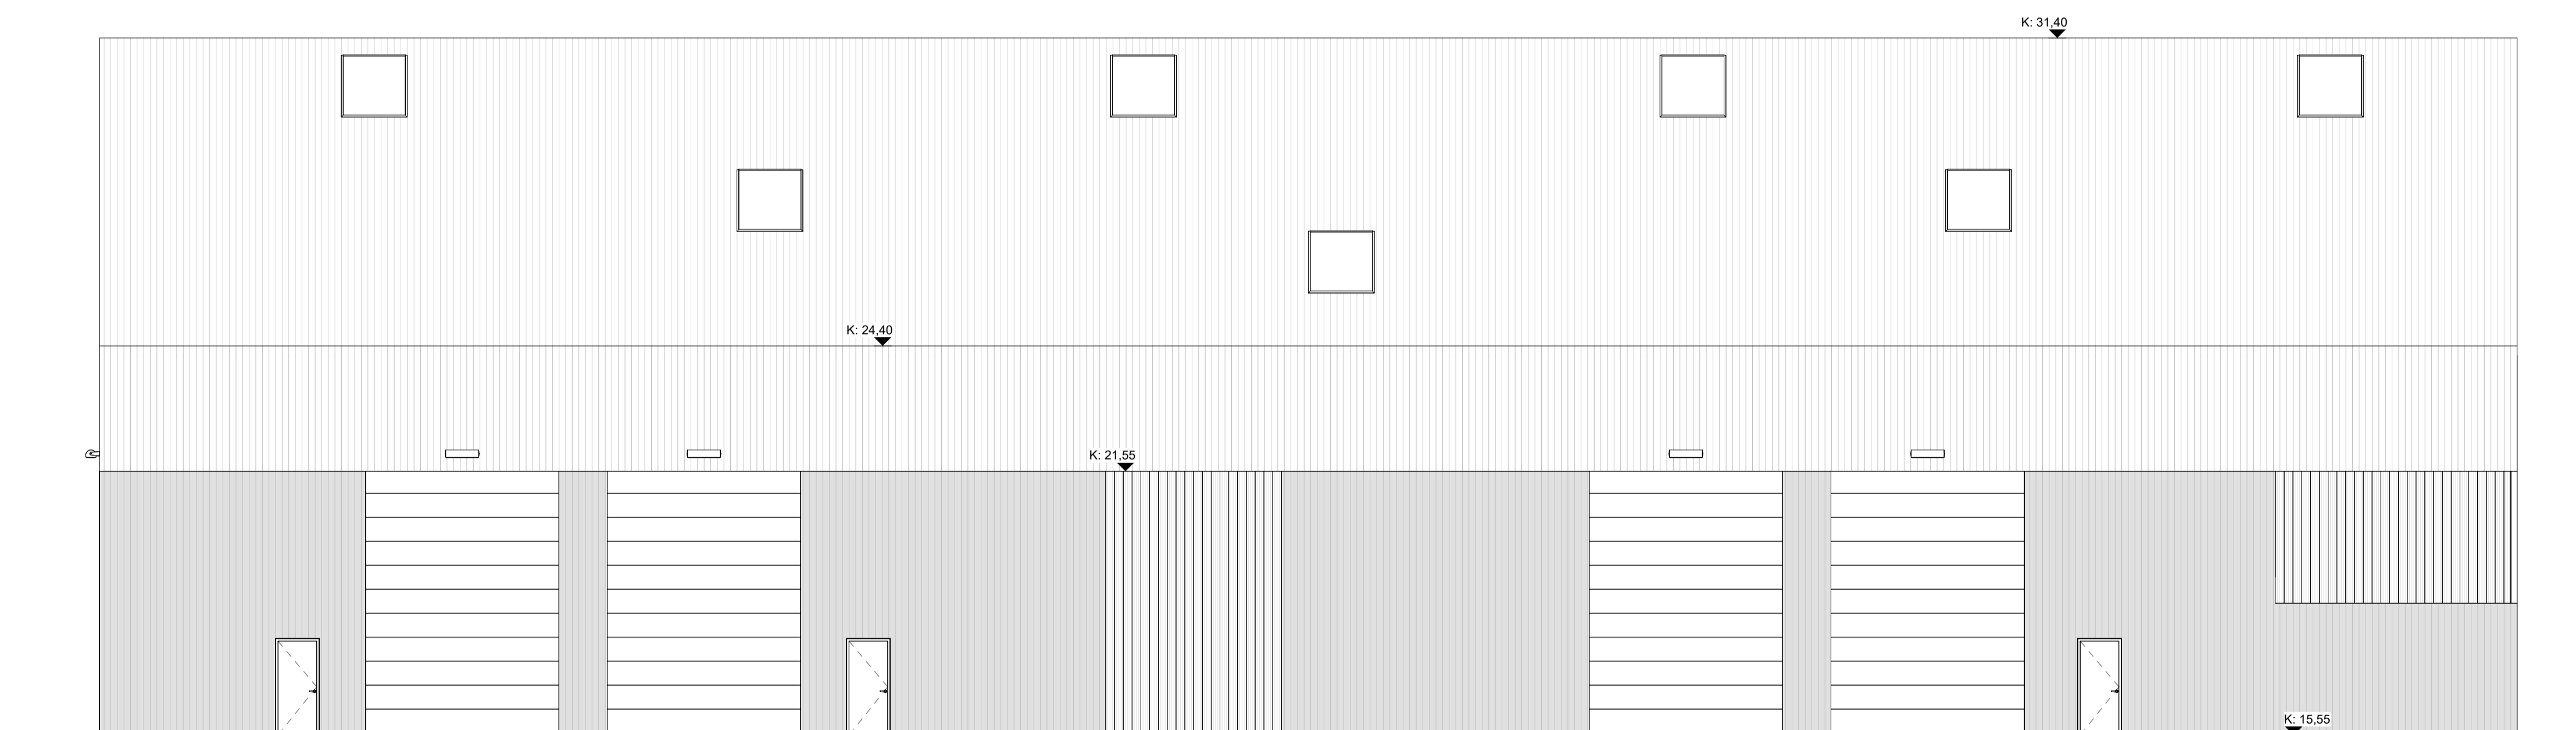

SUDUR  
1 : 100

ATH: Klæðning á veggjum og þaki skal vera úr álþáru í rústrauðum/koparbrúnum lit (RAL8004 eða sambærilegt) nema veggir merkir með RAL 7016 (sjá útlitstekningar og smíð). Gönguhúróir og aksturshúróir eru í lit RAL 7016.

4.03	Breytt teikningarnúmer	09.12.2024	AFLGJ	SE
4.02	Uppfærð aðaluppdráttir	17.10.2024	AFLGJ	SE
3.01	Aðaluppdráttir	05.09.2024	AFLGJ	SE
3.02	Uppfærð útbóðstekning	07.12.2023	AFLGJ	SE
3.01	Útbóðstekning	02.10.2023	AFLGJ	SE
2.01	Fræðing	22.09.2023	AFLGJ	SE
Úlg.	Skýring / Breyting	dagsetning	tekið	yfirfarð

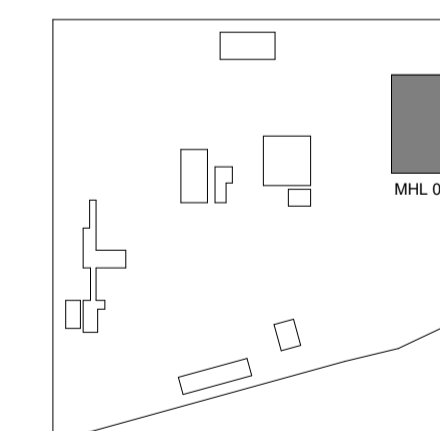

**HRINGRÁS**  
ENDURVINNSLA


**BATTERÍÐ/ARKITEKTAR** Hvaleyrarbraut 32, 220 Hafnarfjörður, S: 5454700  
**LOTA ehf.** Gubriðsberg 2-4, 113 Reykjavík, S: 5605400  
**REFSKEGG ehf.** Stuðlaberg 92, 221 Hafnarfjörður, S: 8232280  
**VERKÍS hf.** Ólafelli 2, 103 Reykjavík, S: 4228000

Hönnuður aðaluppdráttar og hönnunarskýringar: **Sigurður Einarsson FAÍ** kt: 110457-2789


Hönnuður séruuppdráttar kt:

**ÁLHELLA 1, HAFNARFIRÐI** Matshluti: **04**  
 GATASTAÐSETNING  
**ADALUPPDRÁTTUR** LANDNÚMÉR: L122107  
 Útlit - Norður og suður STADGR: 1400-1-01550010  
 MKV: 1:100  
 BLADSTÆRÐ: A1  
 ÚTGÁFA DAGS: 09.12.2024  
 TEIKNAD: AFLGJ  
 YFIRFARID: SE


SKJALANAMER  
**BAT - 700 - 018 - AR - D01 - 304 - 4.03**  
 UPPRUNI WBS INNKALUPSP FAGSVIÐ SKJALATEG. RABNR. ÚTGÁFA  
 VERKNÚMÉR RÁÐGJAFNA: **2126** TEIKNINGANÚMÉR: **AR333**

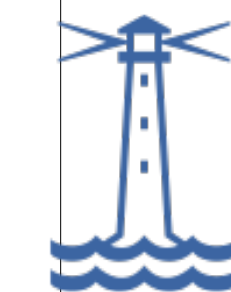

Samþykkt  
**Hafnarfjörður**  
Byggingarfulltrúi

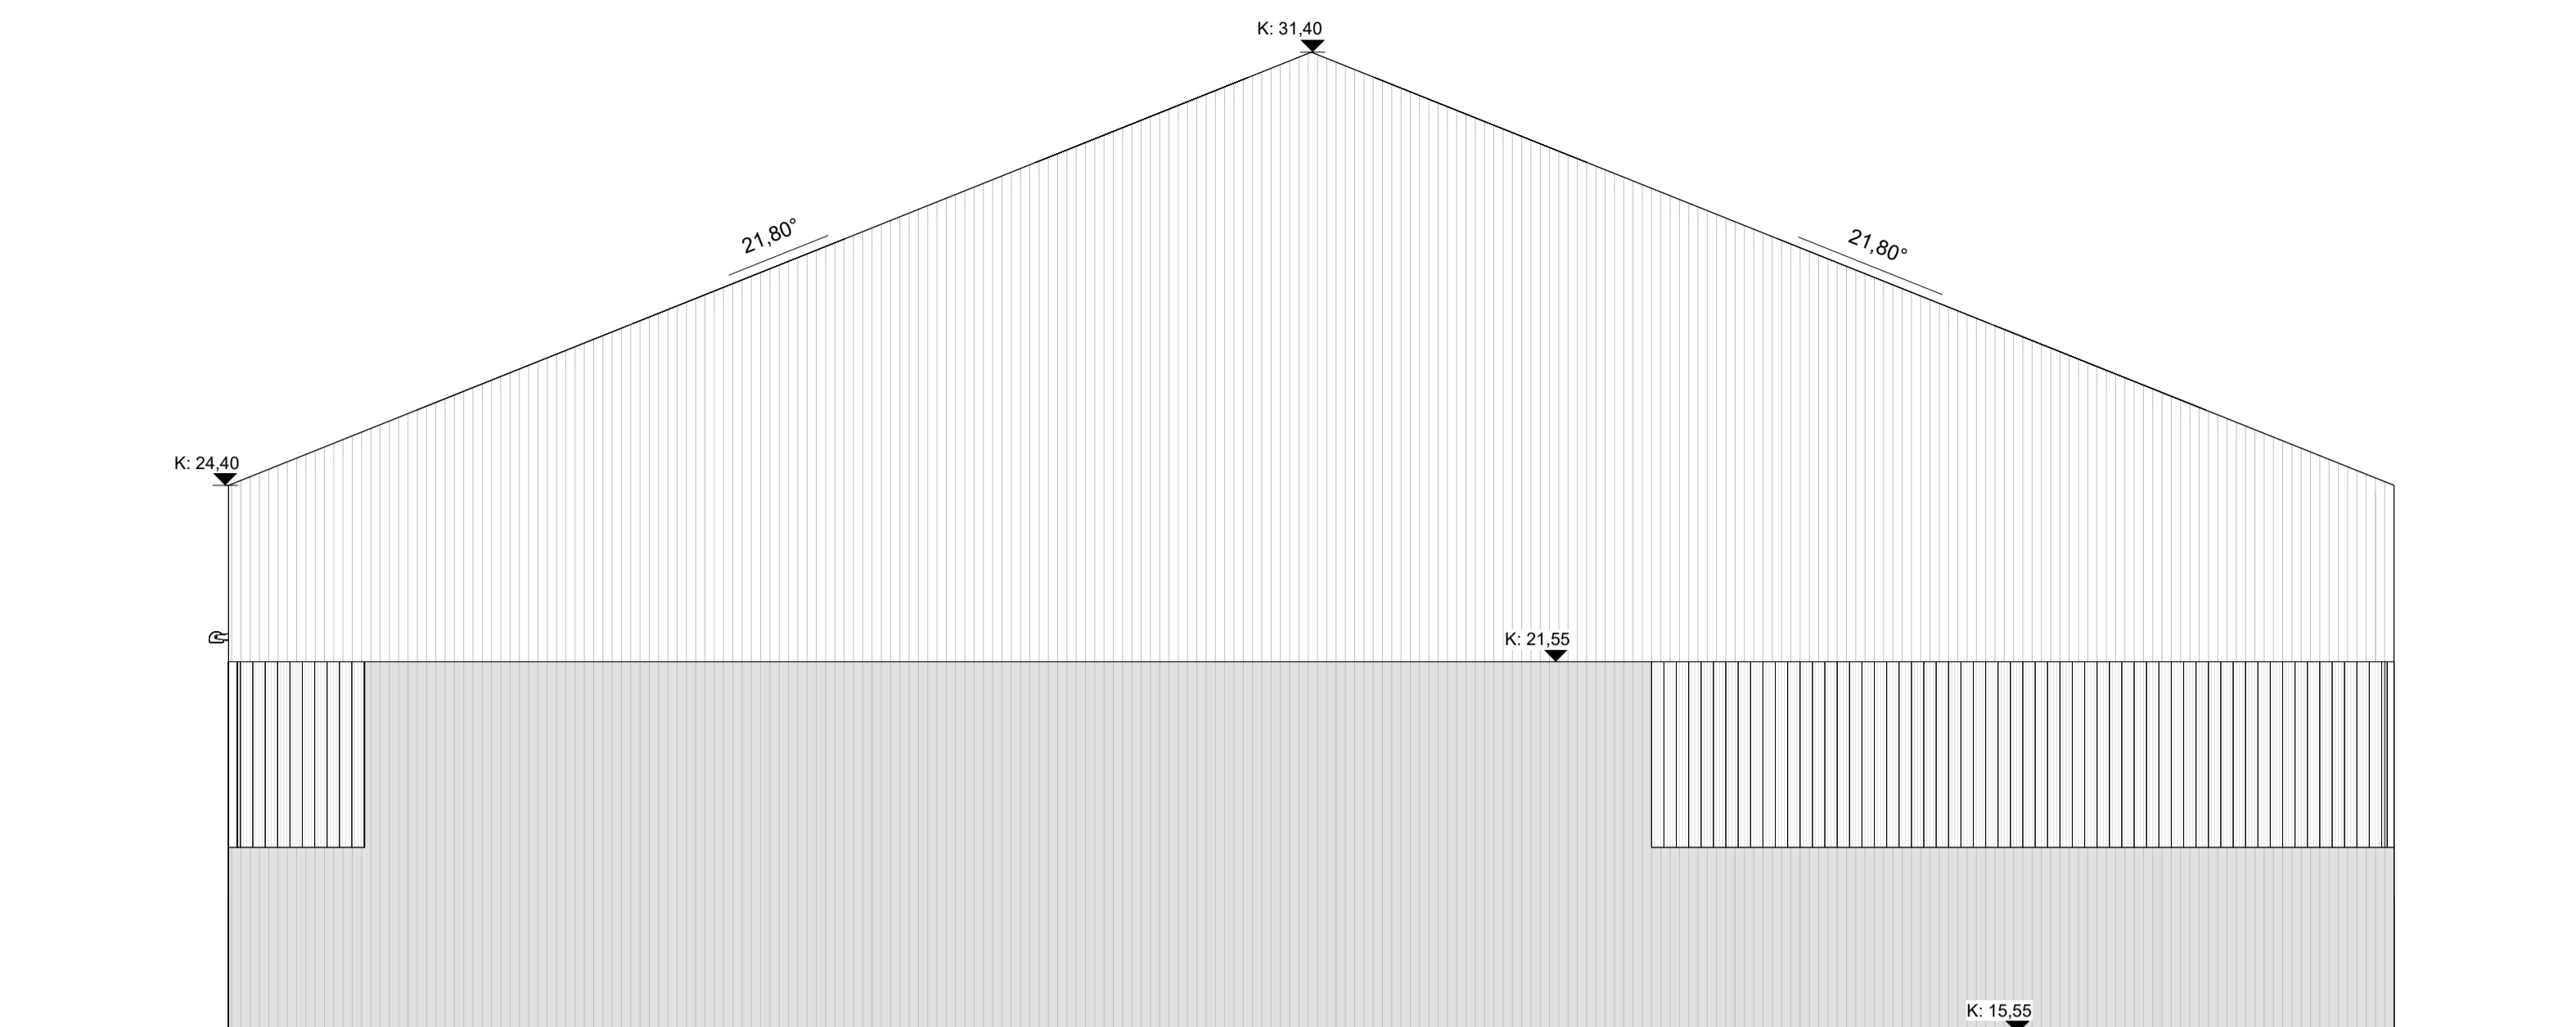


AUSTUR  
1 : 100

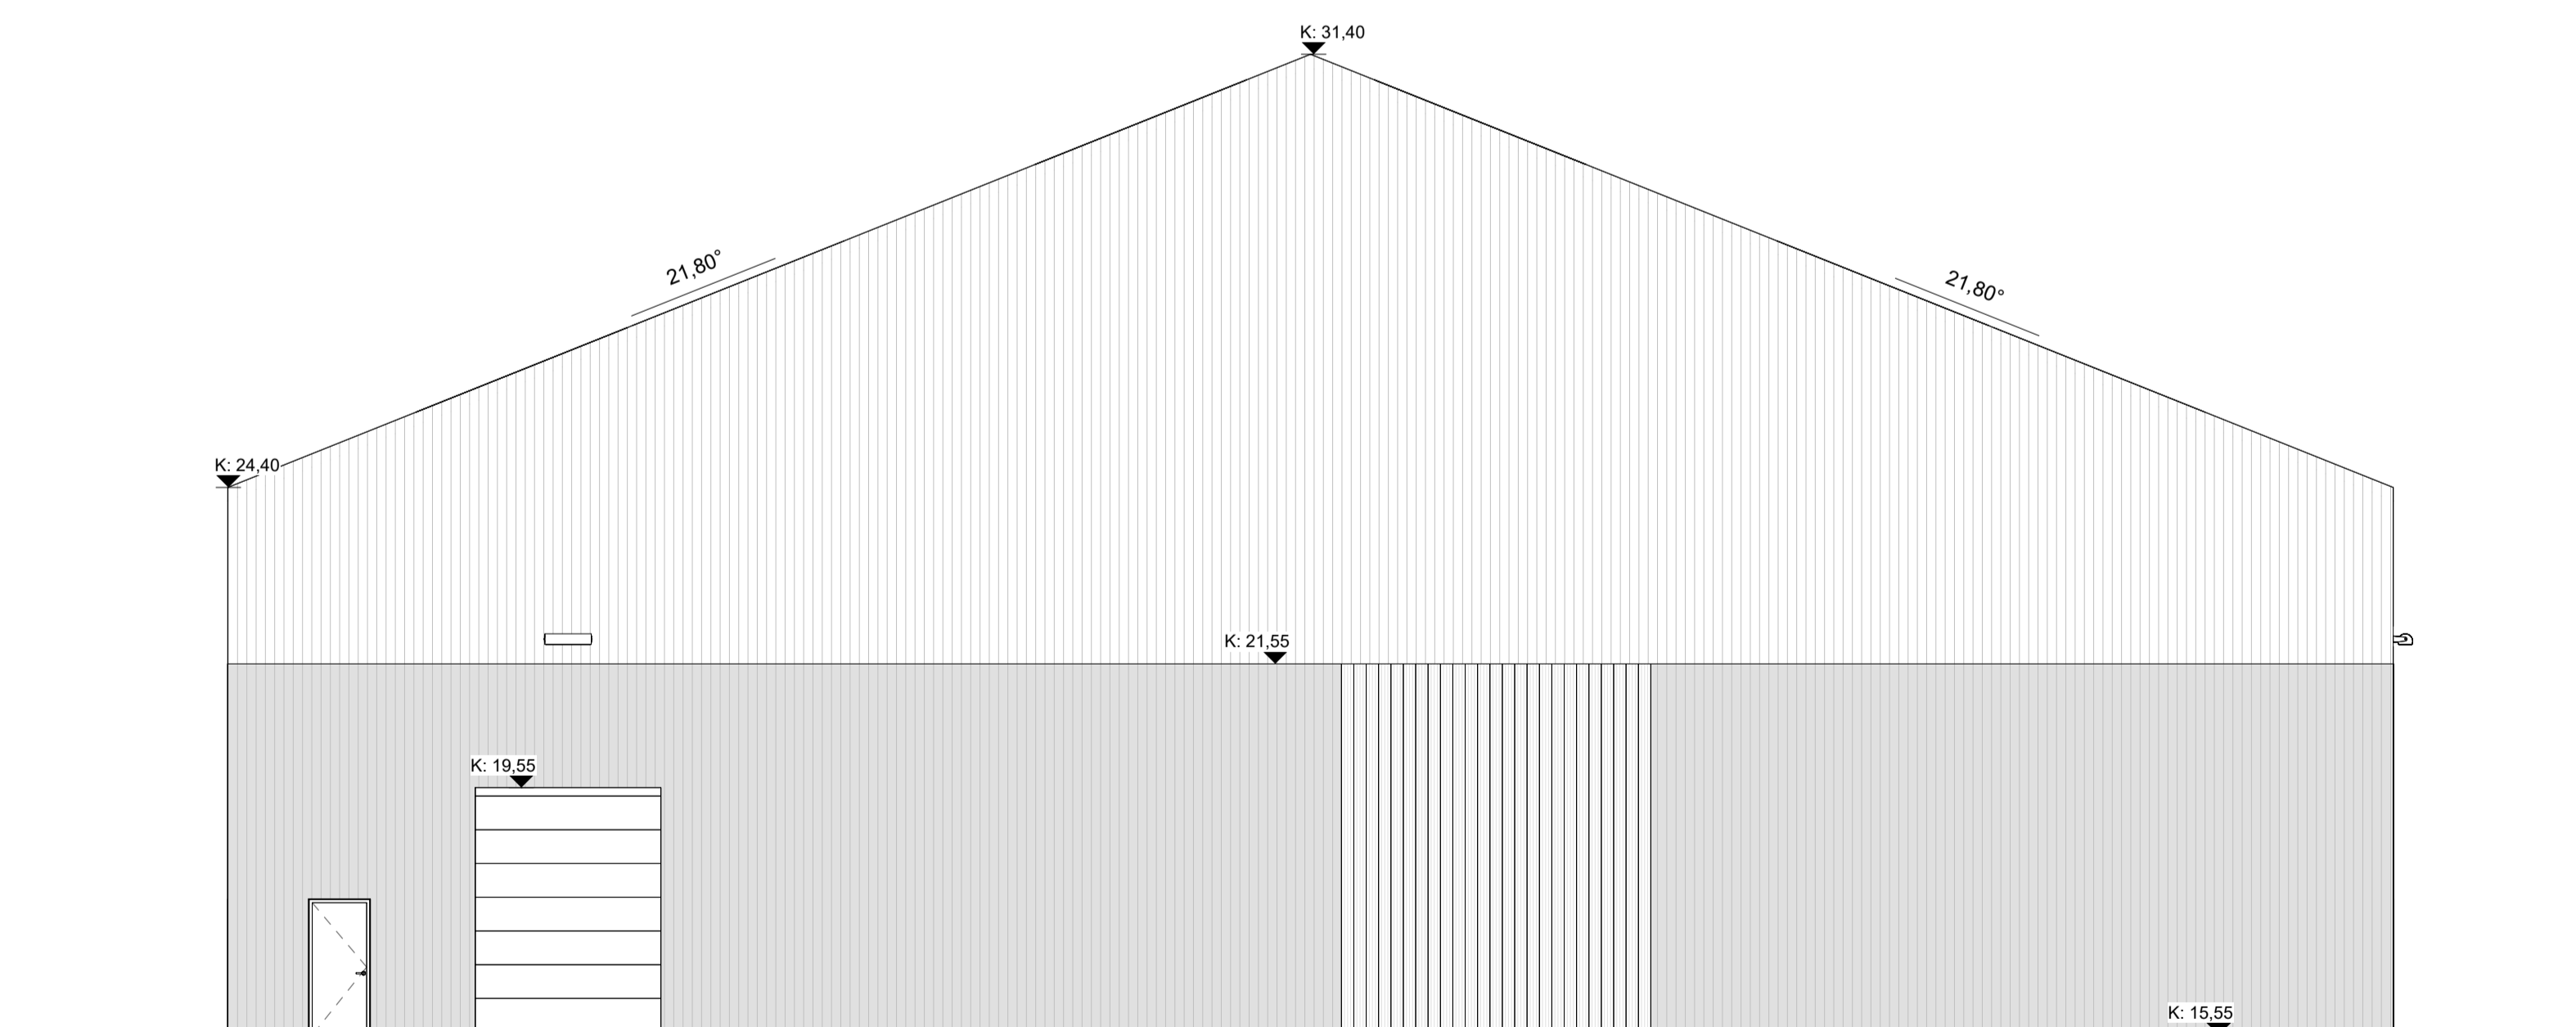

VESTUR  
1 : 100

ATH: Klæðning á veggjum og þaki skal vera úr álþáru í róstrauðum/koparbrúnum II (RAL8004 eða sambærileg) nema veggir merkir með RAL 7016 (sjá úllísteikningar og smá). Góghurðir og aksturhurðir eru í lit RAL 7016.

4.03	Breytt teikningarnúmer	09.12.2024	AFLGJ	SE
4.02	Uppfærð aðaluppdráttir	17.10.2024	AFLGJ	SE
3.01	Aðaluppdráttir	05.09.2024	AFLGJ	SE
3.02	Uppfærð útbodsteikning	07.12.2023	AFLGJ	SE
3.01	Útbodsteikning	02.10.2023	AFLGJ	SE
2.01	Fræðing	22.09.2023	AFLGJ	SE
Úlg.	Skýring / Breyting	dagsetning	tekið	yfirfarð

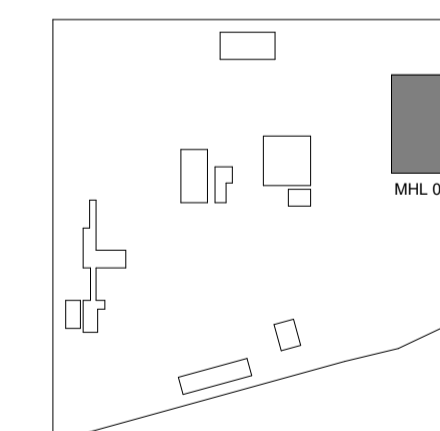

**HRINGRÁS**  
ENDURVINNSLA


**BATTERIÐ/ARKITEKTAR** Hvalyrtafraz 32, 220 Hafnarfjörður, S: 5454700  
**LOTA ehf.** Gubírdarstíg 2-4, 113 Reykjavík, S: 5605400  
**REFSKEGG ehf.** Stuðlabergj 92, 221 Hafnarfjörður, S: 8232280  
**VERKÍS hf.** Ólafelli 2, 103 Reykjavík, S: 4228000

Hönnuður aðaluppdráttar og hönnunarskýringar: **Sigurður Einarsson FAÍ** kt: 110457-2789


Hönnuður séruuppdráttar: kt:

**ÁLHELLA 1, HAFNARFIRÐI** Matshluti: **04**  
GATASTAÐSETNING  
**AÐALUPPDRÁTTUR** LANDNÚMÉR: L122107  
Útlit - Austur og vestur STADGR: 1400-1-01550010  
MKV.: 1:100  
BLADSTÆRÐ: A1  
ÚTGÁFA DAGS: 09.12.2024  
TEIKNAD: AFLGJ  
YFIRFARID: SE

SKJALANAMER  
**BAT - 700 - 018 - AR - D01 - 305 - 4.03**  
UPPRUNI WBS INNKALPSP FAGSVIÐ SKJALATEG. RABNR. ÚTGÁFA  
VERKUNUMER RÁÐJAFNA: **2126** TEIKNINGANUMER: **AR334**

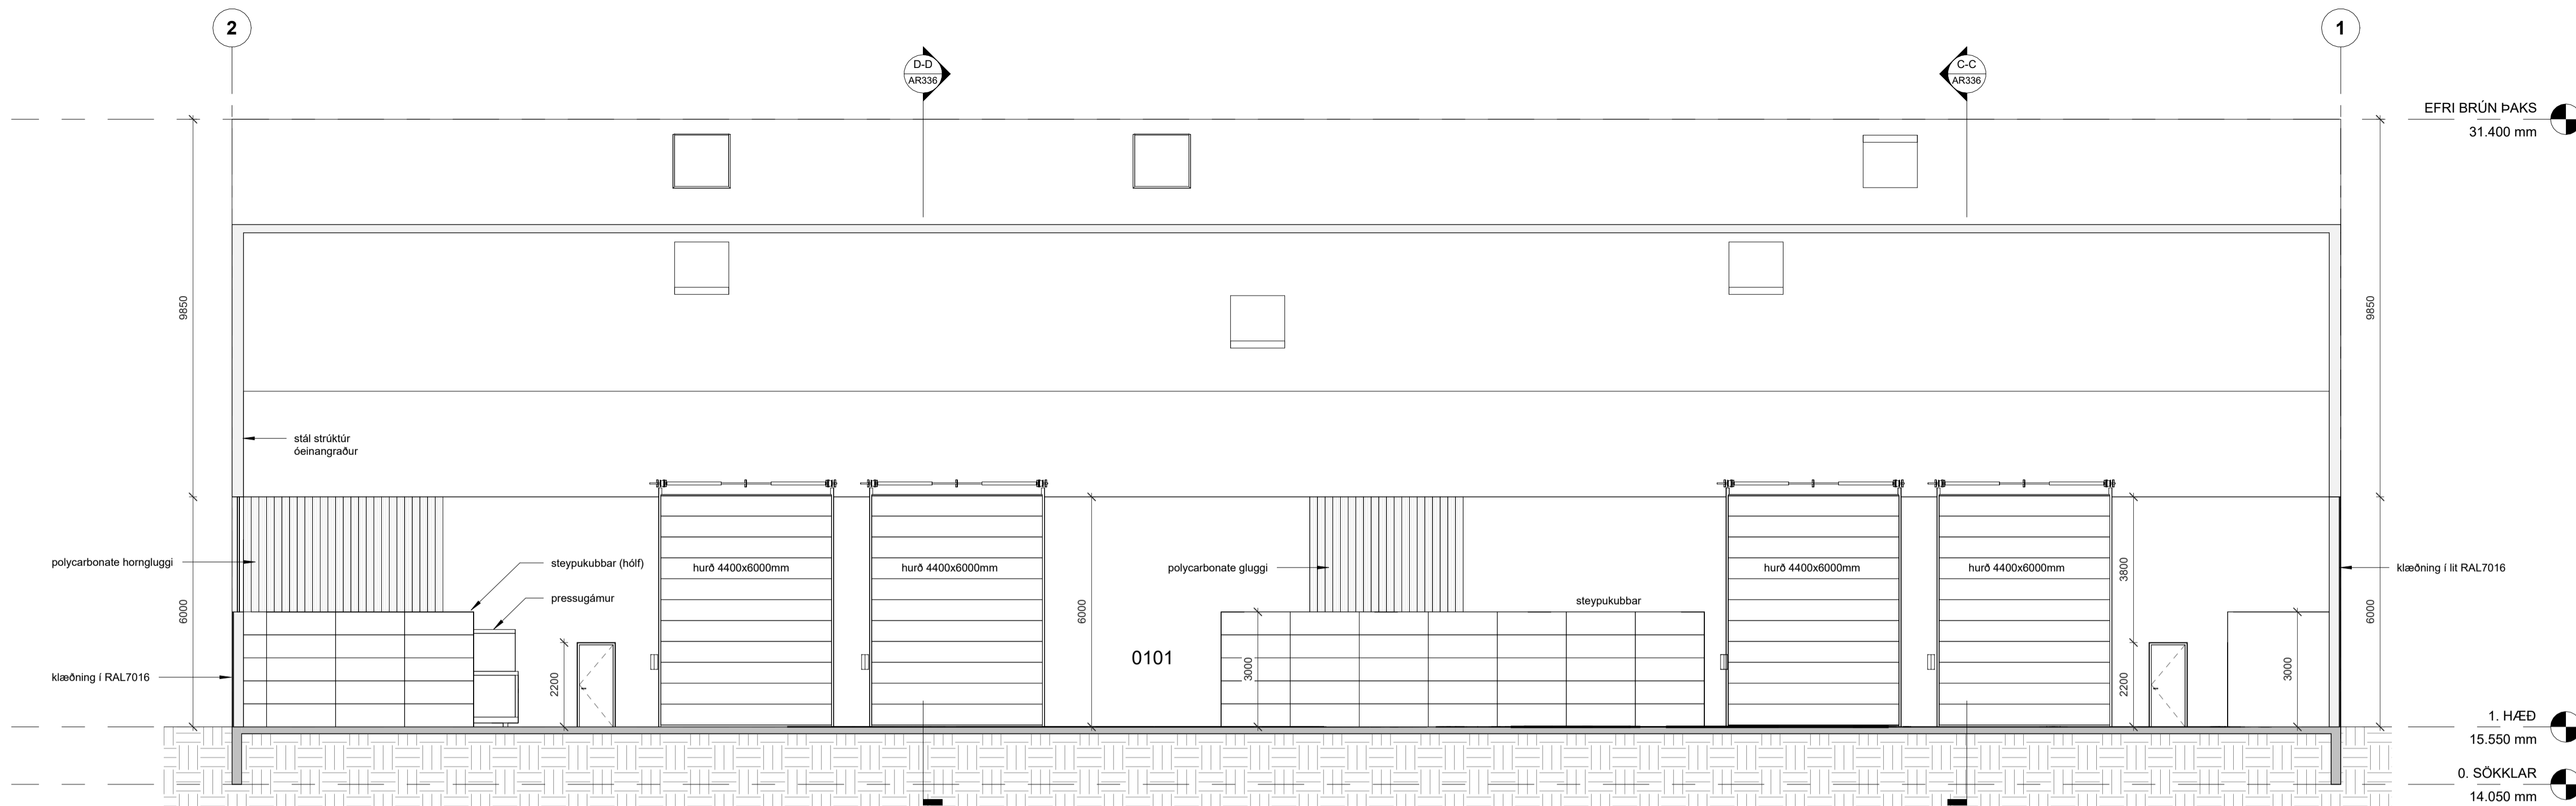


Snið A-A  
1 : 100

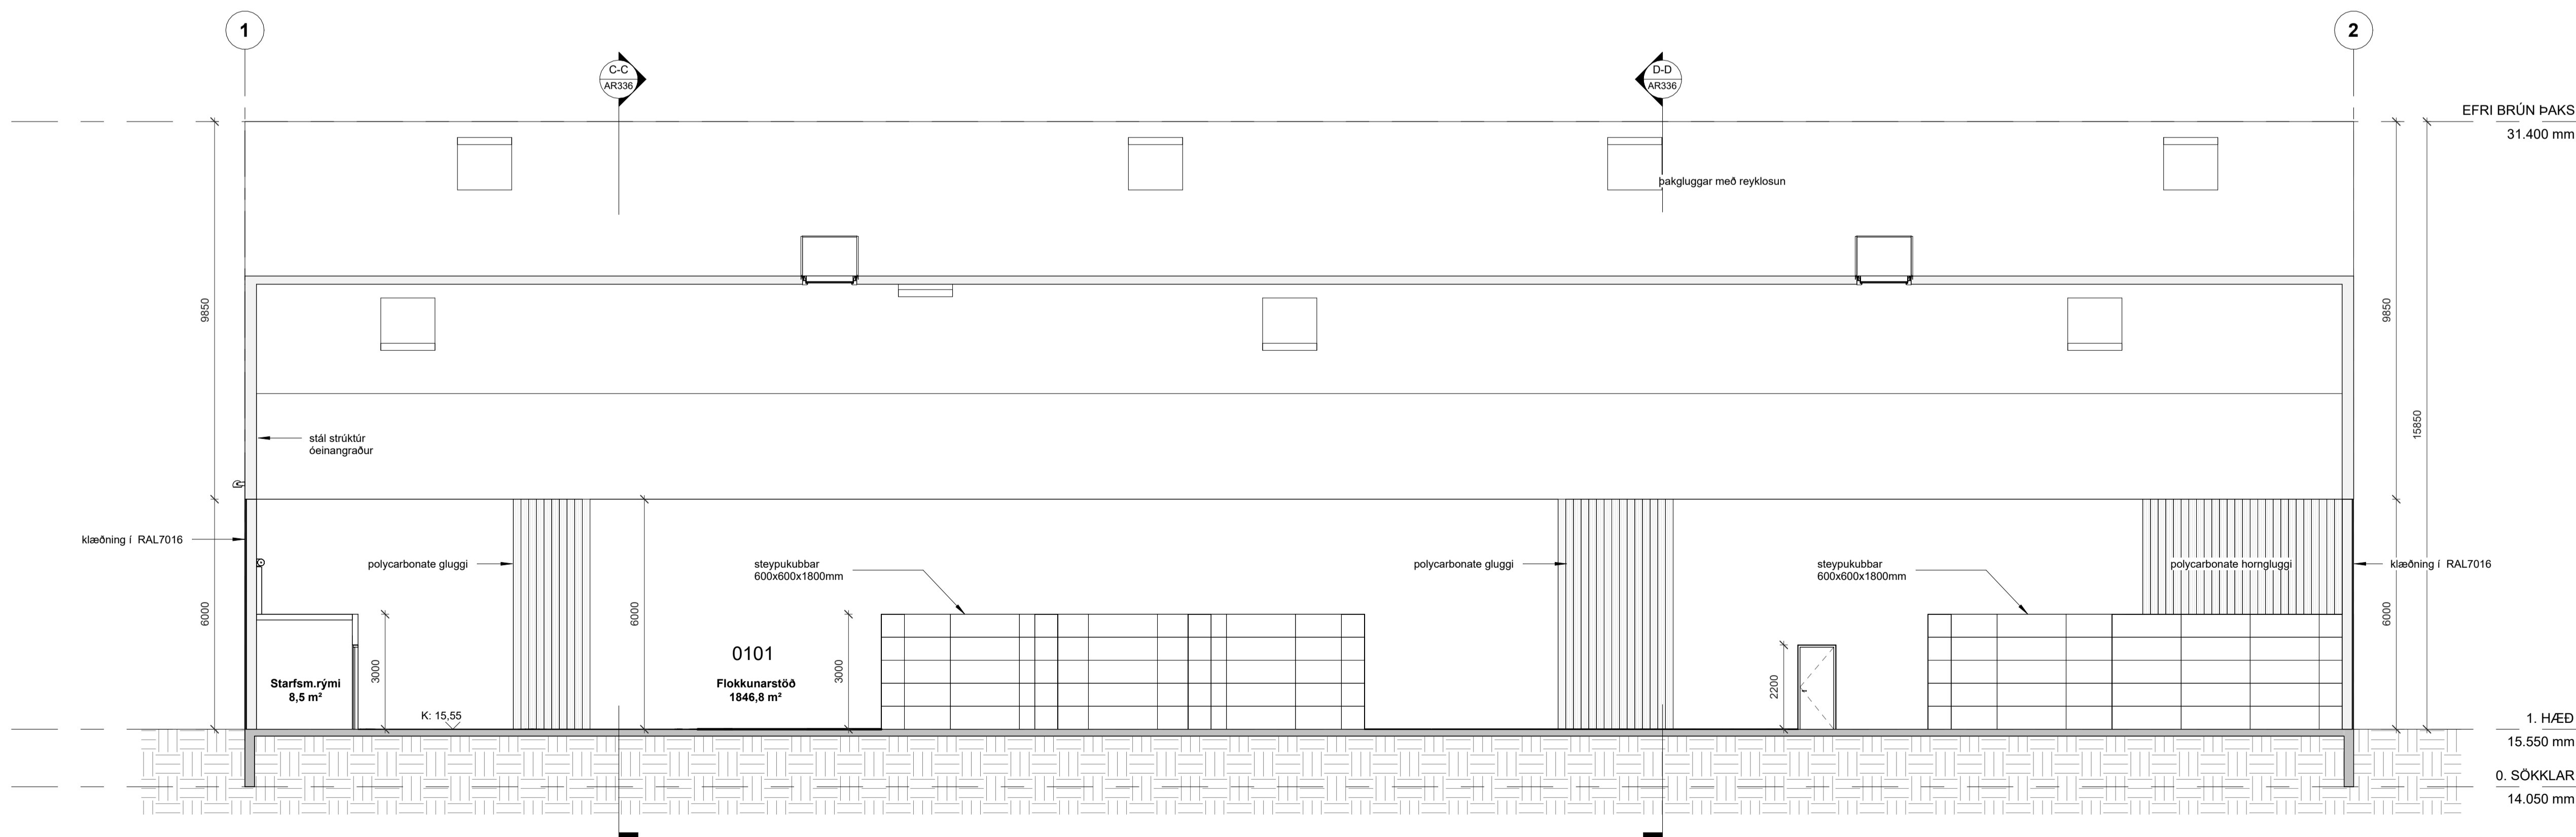

Snið B-B  
1 : 100

ATH: Klæðning á veggjum og þaki skal vera ör álbáru í rúsiðuðumkopartrinum til RAL8004 eða sambærilegi nema veggir merkir með RAL 7016 (sjá útlísteikningar og snið). Önguhurðir og aksturhurðir eru í lit RAL 7016.

4.03	Breytt teikningarnúmer	09.12.2024	AFLGJ	SE
4.02	Uppfærð aðaluppdráttir	17.10.2024	AFLGJ	SE
3.01	Aðaluppdráttir	05.09.2024	AFLGJ	SE
3.02	Uppfærð útbóðsteikning	07.12.2023	AFLGJ	SE
3.01	Útbóðsteikning	02.10.2023	AFLGJ	SE
0.01	Fræðing	22.09.2023	AFLGJ	SE
Ulg.	Skýring / Breyting	dagsetning	tekið	yfirfarð

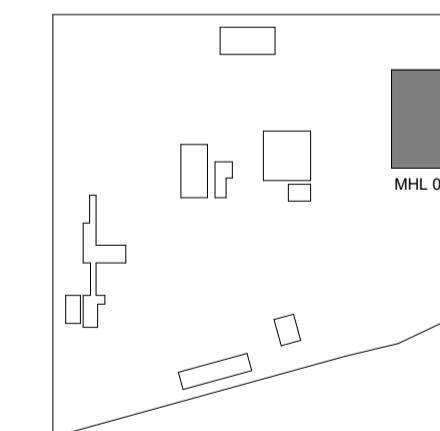

HRINGRÁS  
ENDURVINNSLA

**BATTERÍÐ/ARKITEKTAR**  
LOTA ehf.  
REFSKEGG ehf.  
VERKÍS hf.


Hvaleyrarbraut 32, 220 Hafnarfjörður, S: 5454700  
Gubbiðarstíg 2-4, 113 Reykjavík, S: 5605400  
Stuðlaberg 92, 221 Hafnarfjörður, S: 8232280  
Ólafelli 2, 103 Reykjavík, S: 4228000

Hönnuður aðaluppdráttar og hönnunarstjórn: **Sigurður Einarsson FAÍ** kt: 110457-2789


Hönnuður séruuppdráttar: kt:

ÁLHELLA 1, HAFNARFIRÐI  
GATASTAÐSETNING  
Matshluti: **04**  
**AÐALUPPDRATTUR**  
Snið A og B  
LANDNÚMÉR: L122107  
STADGR: 1400-1-01550010  
MKV: 1:100  
BLADSTÆRÐ: A1  
ÚTGÁFA DAGS: 09.12.2024  
TEIKNAD: AFLGJ  
YFIRFARÐ: SE

SKJALANAMER  
**BAT - 700 - 018 - AR - D03 - 306 - 4.03**  
UPPRUNI: WBS INNKALUPSP: FAGSVID: SKJALATEG: RABNR: ÚTGÁFA  
VERKNÚMÉR RÁÐJAFNA: **2126** TEIKNINGANÚMÉR: **AR335**

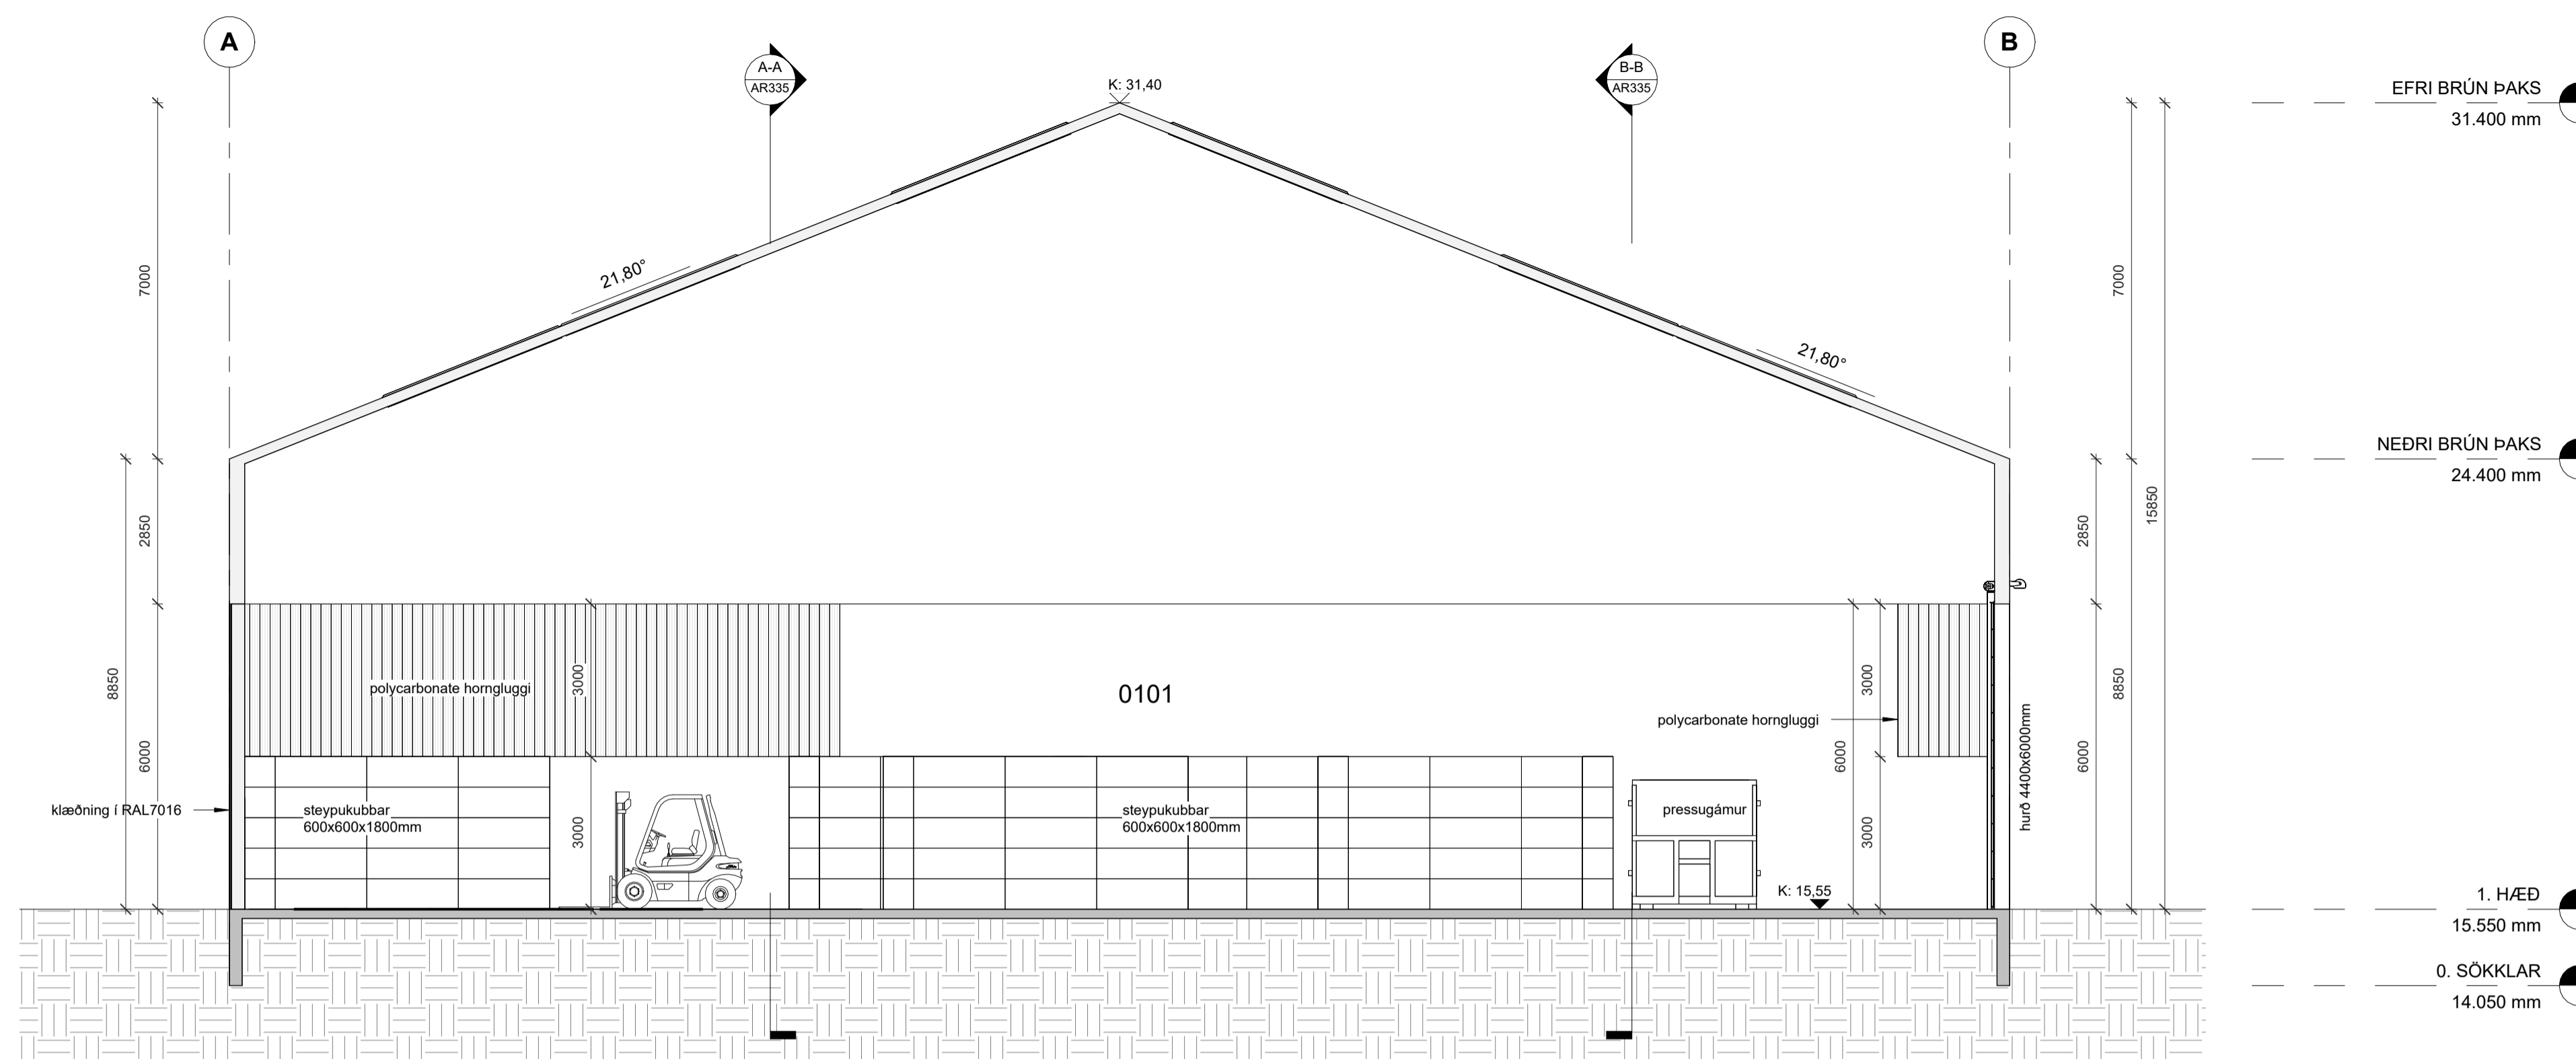

Snið C-C  
1 : 100

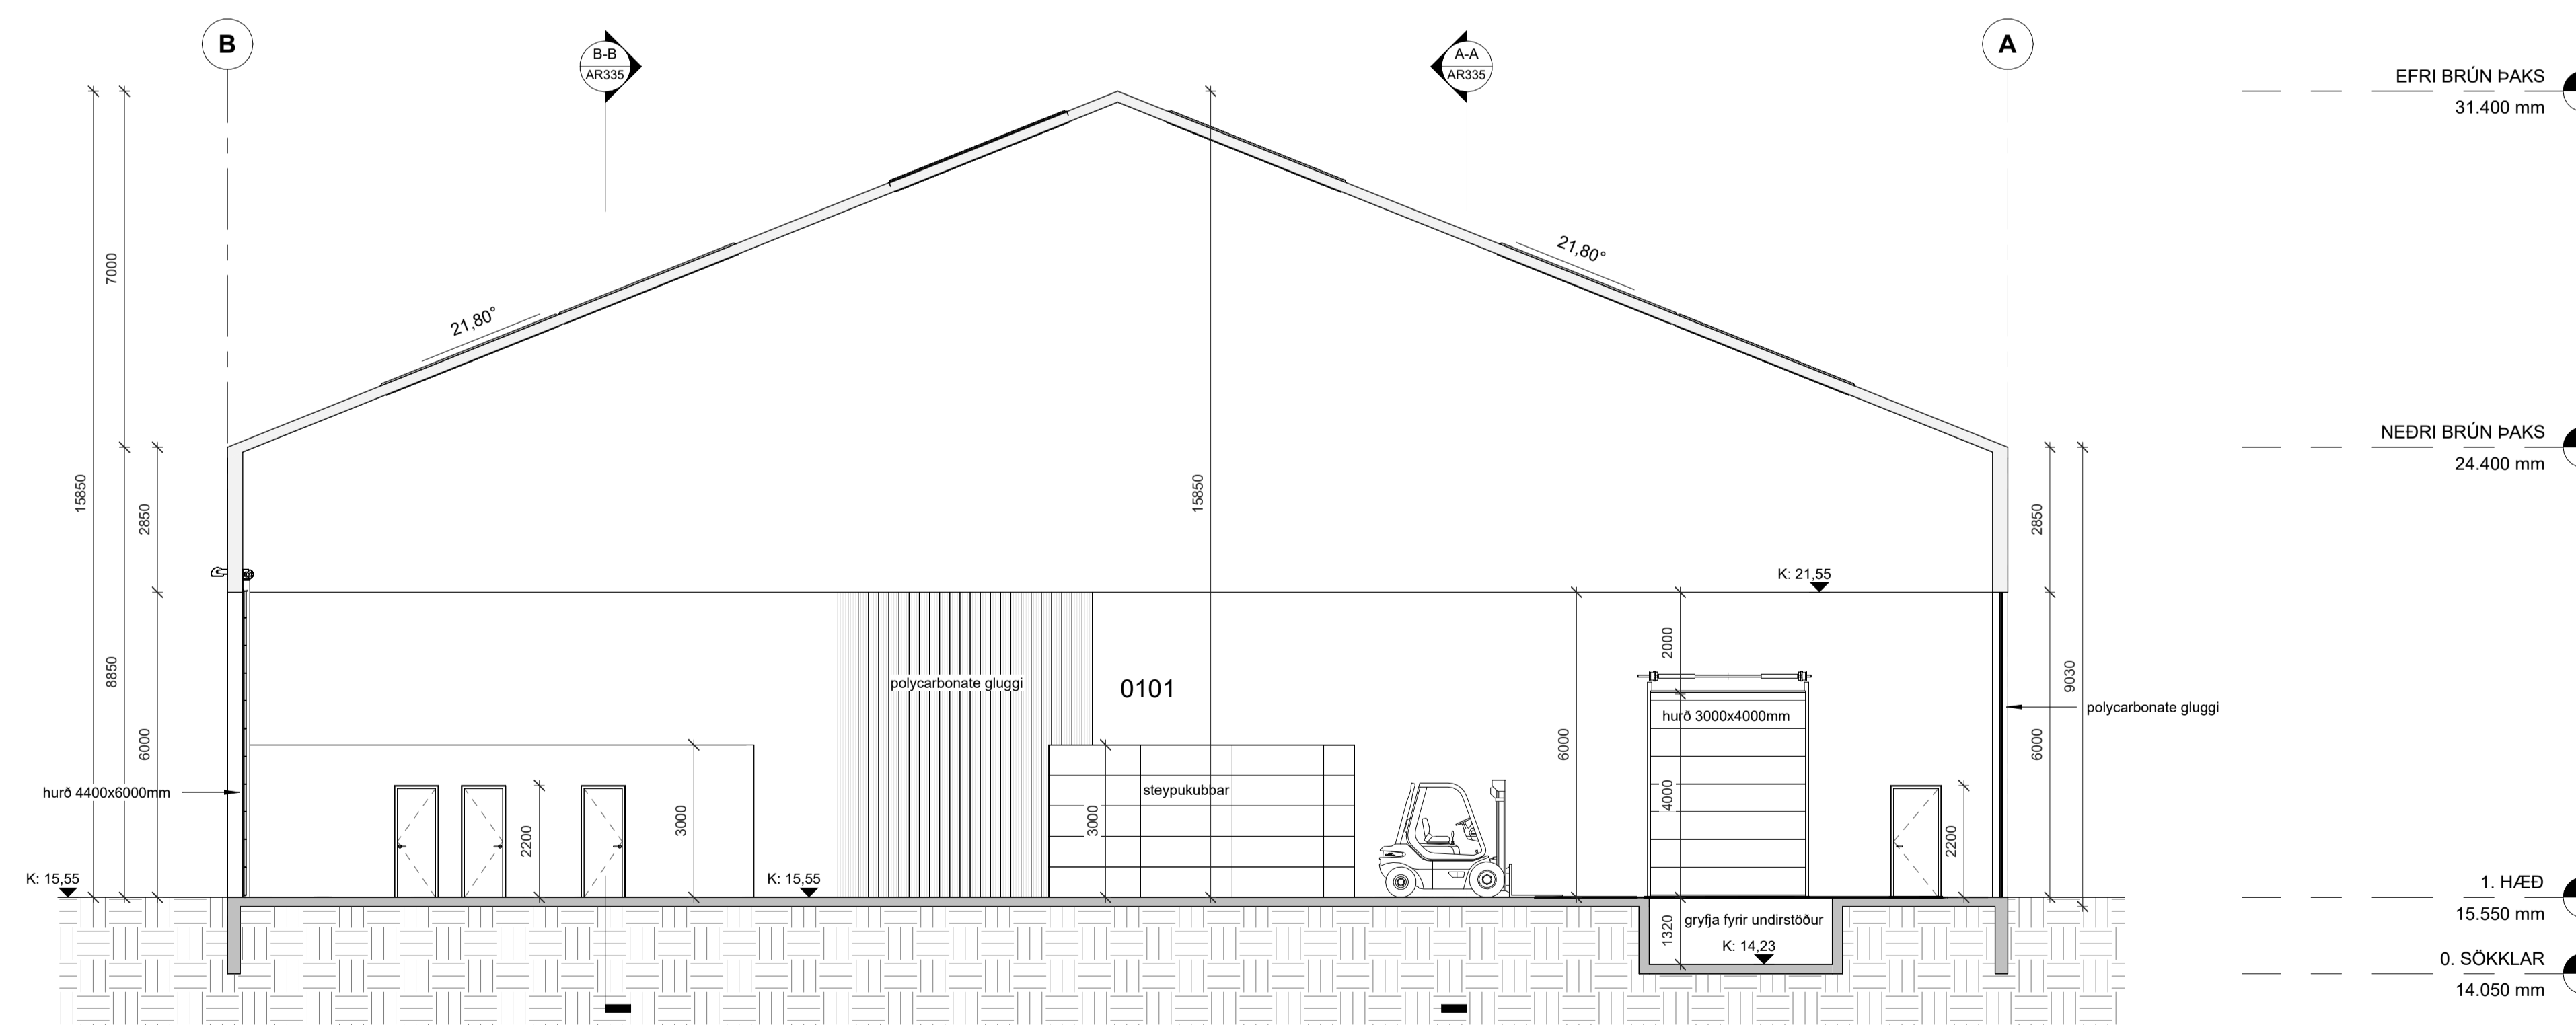

Snið D-D  
1 : 100

ATH: Klæðning á veggjum og þaki skal vera úr álþrauðum/koparþrúnum lit (RAL8004 eða sambærilegt) nema veggir merkir með RAL 7016 (sjá útlitstekningar og snið). Gönguhúðir og aksturshúðir eru í lit RAL 7016.

4.03	Breytt teikningarnúmer	09.12.2024	AFLGJ	SE
4.02	Uppfærir aðaluppdráttir	17.10.2024	AFLGJ	SE
3.01	Aðaluppdráttir	05.09.2024	AFLGJ	SE
3.02	Uppfærir útbóðstekning	07.12.2023	AFLGJ	SE
3.01	Útbóðstekning	02.10.2023	AFLGJ	SE
3.01	Fræðing	22.09.2023	AFLGJ	SE
Úlg.	Skýring / Breyting	dagsetning	teknað	yfirfarð

**HRINGRÁS**  
ENDURVINNSLA

**BATTERÍÐ/ARKITEKTAR**  
LOTA ehf.  
REFSKEGG ehf.  
VERKÍS hf.

Hvalýrarárbráur 32, 220 Hafnarfjörður, S: 5454700  
Gubriðarstíg 2-4, 113 Reykjavík, S: 5605400  
Stuðlaberg 92, 221 Hafnarfjörður, S: 8232280  
Ólafelli 2, 103 Reykjavík, S: 4228000

Hönnuður aðaluppdráttar og hönnunarskýringar: **Sigurður Einarsson FAÍ** kt: 110457-2789

Hönnuður séruuppdráttar: **kt:**

**ÁLHELLA 1, HAFNARFIRÐI**  
GATASTADSETNING Matshluti: **04**  
**AÐALUPPDRATTUR** LANDNÚMÉR: L122107  
Snið C og D STADGR: 1400-1-01550010  
MKV.: 1:100  
BLADSTÆRÐ: A1  
ÚTGÁFA DAGS: 09.12.2024  
TEKNAÐ: AFLGJ  
YFIRFARÐ: SE

SKJALANAMER  
**BAT - 700 - 018 - AR - D03 - 307 - 4.03**  
UPPRUNI WBS INNKALPSP FAGSVIÐ SKJALATEG. RAÐNR. ÚTGÁFA  
VERKUNUMER RÁÐGAFA: **2126** TEKINGANUMER: **AR336**