


**SKÝRINGAR**

- SV Skoplögn
- OV Ofanvatnslögn
- NK Kalt vatn
- HF Hitilögn framrás/  
NH Neysluvatn heitt

- BH: Brunahani
- BK: Botnkóti
- BR: Brunnur ofanvatn
- BRS: Brunnur skólp
- SBR: Sýnatökubrunnur
- FA: Flotskíja
- FS: Flotskíja
- MK: Miðjukóti
- NF: Niðurfall
- OS: Oliuskíja
- SA: Sandskíja
- SK-J: Slöngukrani í jöru
- SJ: Spndillóki í jöru

Frámkvæmdir utan núverandi lóðar biða samþykktis á stækkun lóðar og gildistöku nýs deiliskipulags.

4.02	Plak. teit. ný niðurföll, br. hæðir á niðurf. brunnur og lögrum	30.06.2024	AToS	hol
4.01	Vatnslögn	23.03.2023	AToS	hol
Ulg.	Skýring / Breyting	dagsetning	teiknað	yfirfarð

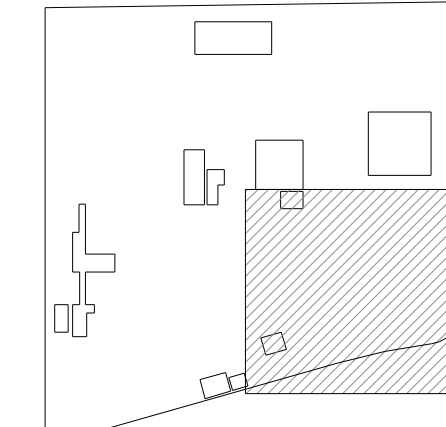

**BATTERÍO/ARKITEKTAR**  
**LOTA ehf.**  
**REFSKEGG ehf.**  
**VERKÍS hf.**

Hvaleyrabraut 32, 220 Hafnarfjörð, S. 5454700  
 Guðrúnarstígur 2-4, 113 Reykjavík, S. 5605400  
 Suðurlögur 92, 221 Hafnarfjörð, S. 8232280  
 Ólafshlí 2, 103 Reykjavík, S. 4228000

**Hönnuður aðaluppdráttá** og hönnunarstjóri: **Sigurður Einarsson FAÍ** kt: 110457-2789  
 F.h. SHH *[Signature]* kt: 130756-7009

**Hönnuður séruppdráttá** **Stefán Hjalti Helgason** kt: 301269-4049


**Áhella 1, Hafnarfjörð**  
 GATASTÆÐSETNING  
**Jarðvinna og lagning í jöru**

Matshluti:  
 LANDNÚMÉR: L122107  
 STAÐGR.: 1400-1-01550010  
 MKV.: 1:200  
 BLAÐSTÆRÐ: A1  
 ÚTGÁFA DAGS: 23.03.2023  
 TEIKNAD: BAÚG/AToS  
 YFIRFARID: AEA


SKJALANÚMÉR  
**VER - 100 - 008 - ME - D02 - 004 - 4.02**  
 UPPRUNI: WBS INNKALPSP FAGSVÍD SKJALATEG. RAÐNR. ÚTGÁFA  
 VERKNÚMÉR RÁÐJAFNA: **21334** TEIKNINGANÚMÉR: **ME004**

Öll mál eru í mm. Mælið ekki af teikningum. Öll mál athugið á staðnum. Ósamræmi í teikningum og vafafróðri skal tilkynna ráðgjöfum stax.

Töluskrá: Autodesk Docs//Hringrás Áhella/HR1\_M00.rvt

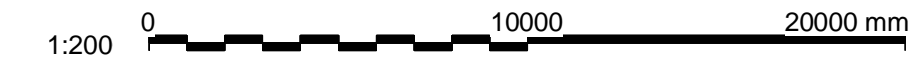




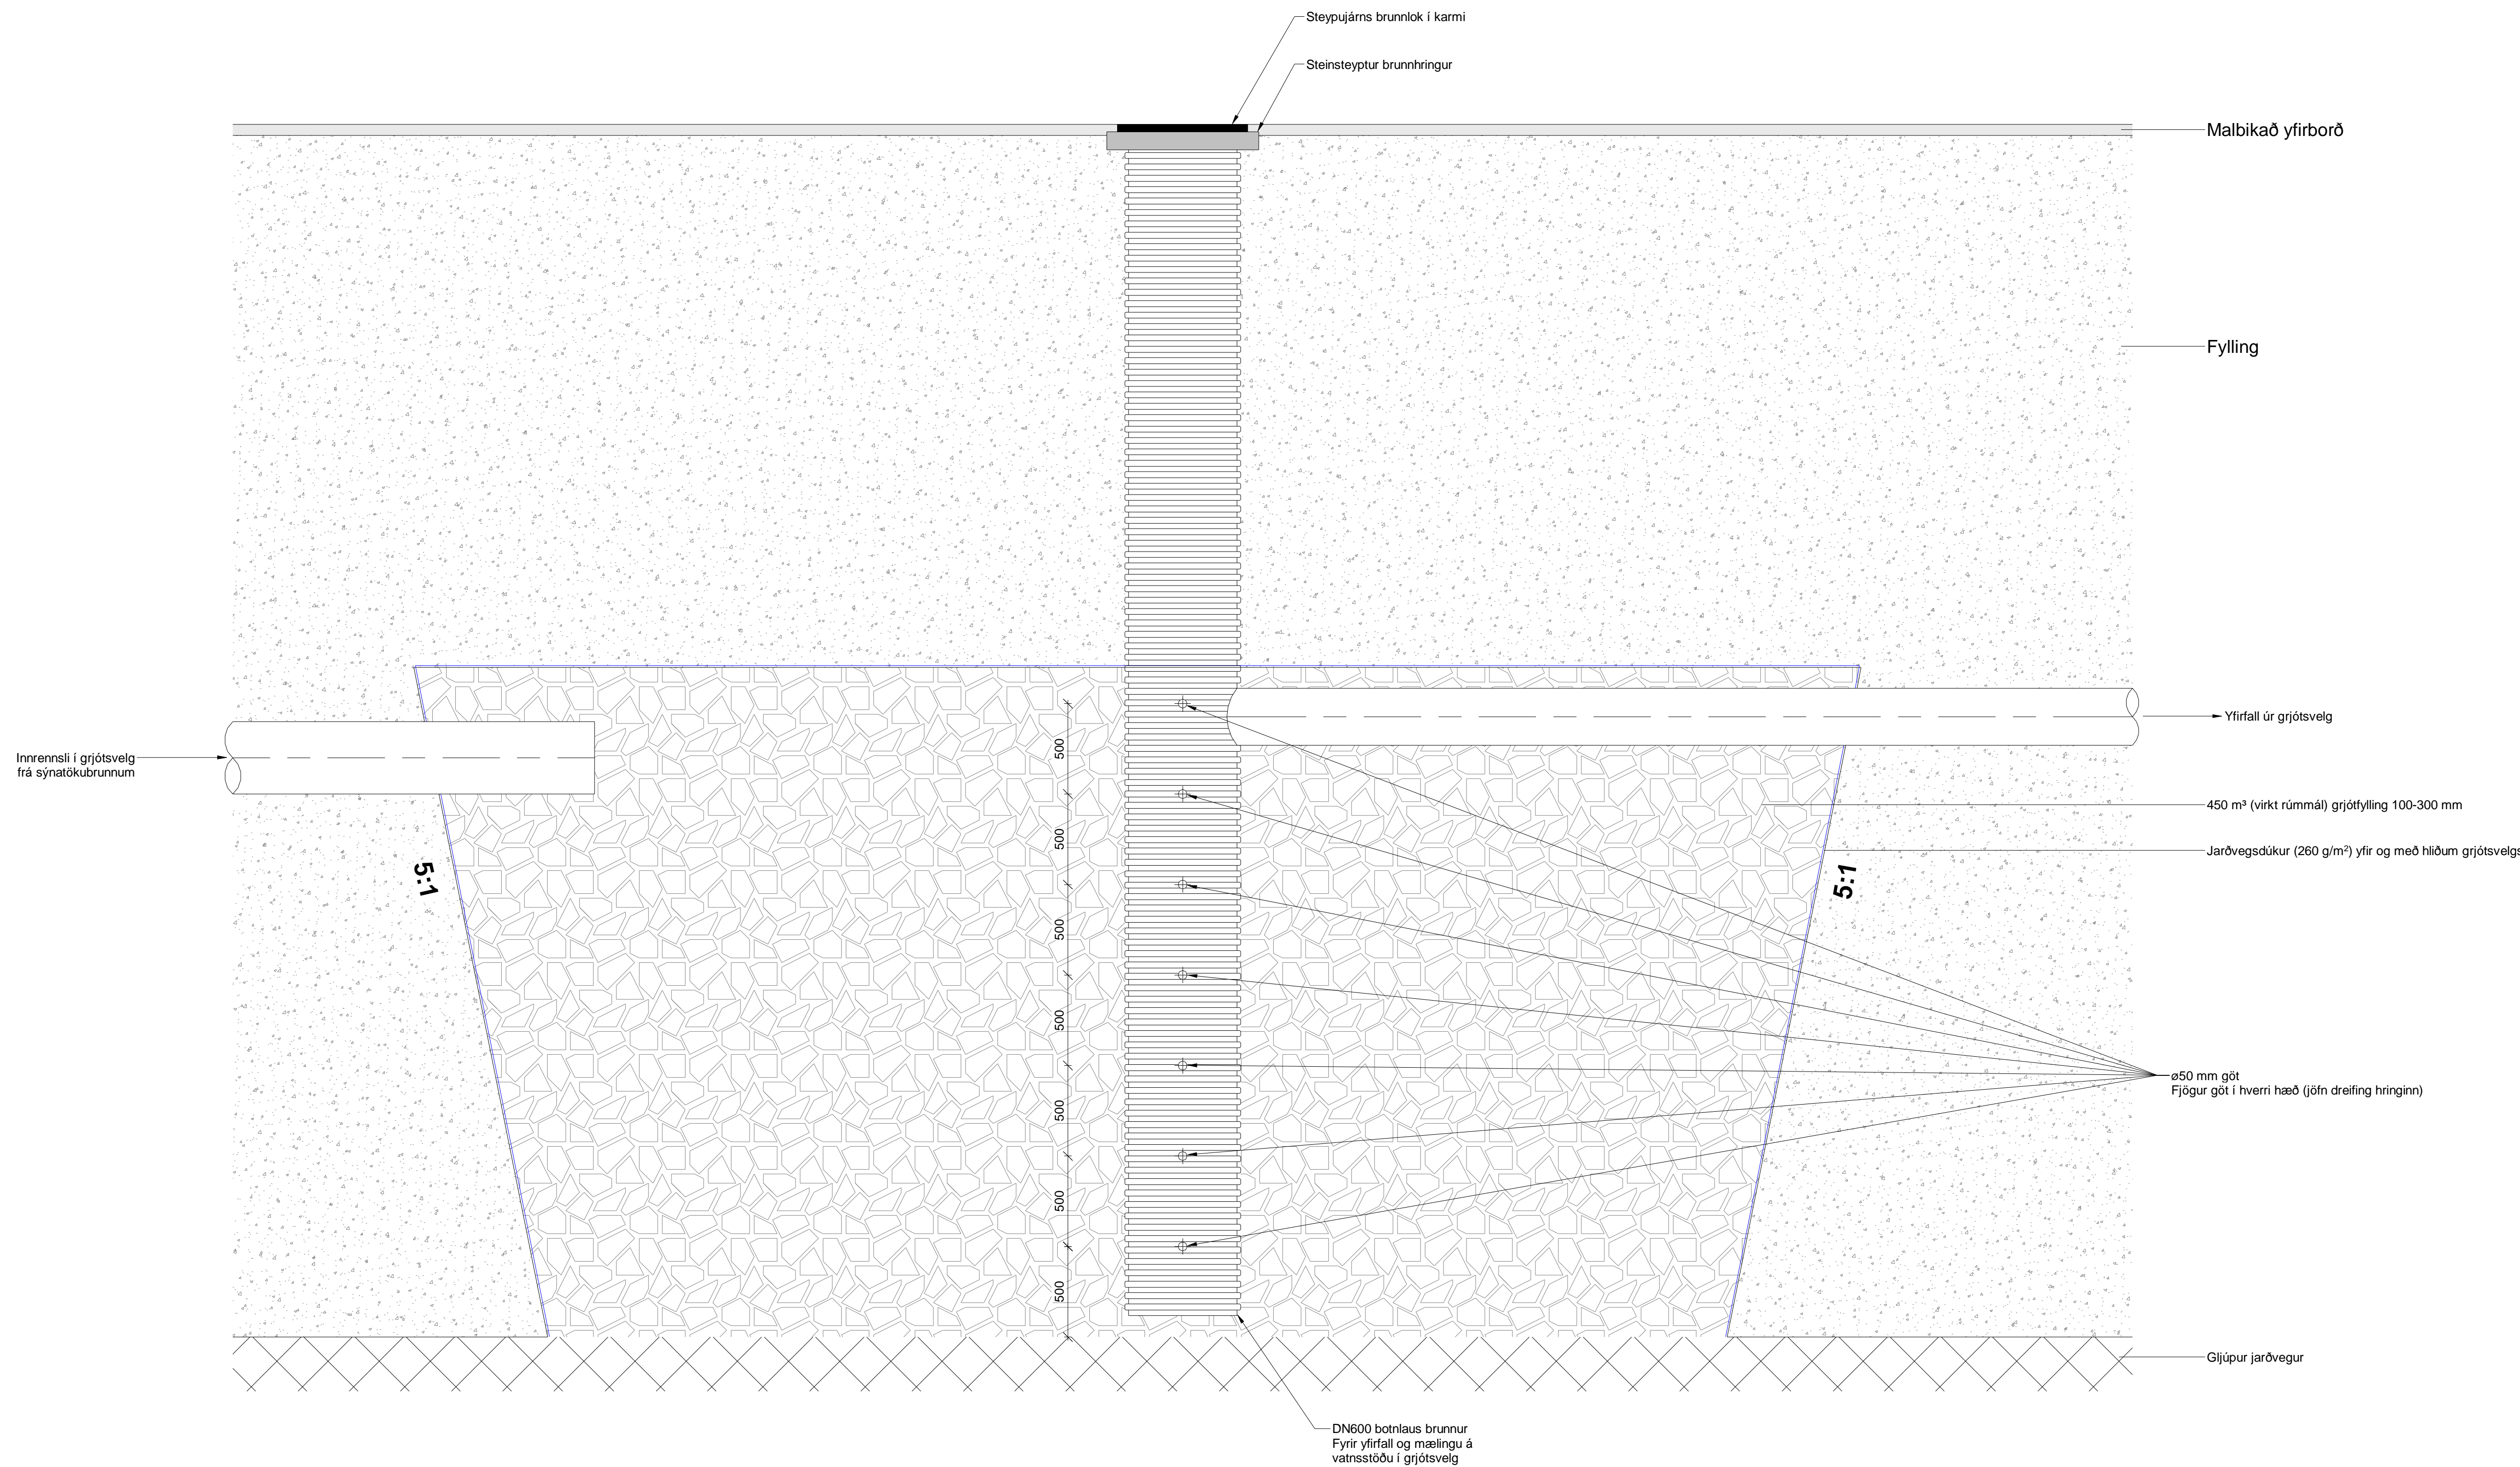

Innrennsli í grjótsvelg frá sýnatökubrunnum

1 KENNISNIÐ - GRJÓTSVELGS

4.01	Værðing	30.04.2024	ÁTOS	Ísól
Úlg.	Skýring / Breyting	dagsetning	tekið	yfirfarð

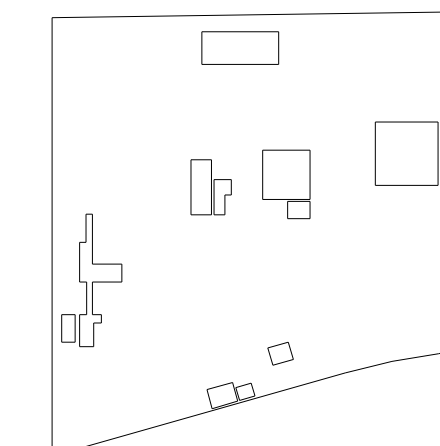

HRINGRÁS  
ENDURVINNSLA

BATTERIÐ/ARKITEKTAR  
LOTA ehf.  
REFSKEGG ehf.  
VERKÍS hf.

Hvaleytratbraut 32, 220 Hafnarfjörður, S: 5454700  
Gubírdarstíg 2-4, 113 Reykjavík, S: 5605400  
Stuðlaberg 92, 221 Hafnarfjörður, S: 8232280  
Ólafshlí 2, 103 Reykjavík, S: 4228000

Hönnuður aðaluppdráttar og hönnunarstjóri: **Sigurður Einarsson FAÍ** kt: 110457-2789  
F.h. SHH *[Signature]* kt: 130756-7009  
Hönnuður séruddráttar: **Stefán Hjalti Helgason** kt: 301269-4049

Áhella 1, Hafnarfjörður  
GATASTÆSETNING  
Matshluti:  
LANDNÚMÉR: L122107  
STADGR.: 1400-1-01550010  
MKV.: 1:20  
BLADSTÆRÐ: A1  
ÚTGÁFA DAGS: 30.04.2024  
TEKNAÐ: ÁTOS  
YFIRFARID: AEA

SKJALANÚMÉR  
VER - 100 - 008 - ME - D03 - 011 - 4.01  
UPPRUNI WBS INNKALPSP. FAGSVÍÐ SKJALATEG. RAÐNR. ÚTGÁFA  
VERKUNUMÉR RÁÐGAFNA: 21334 TEKUNGANÚMÉR: ME011