

ALMENNT

Lagnaefni skal uppfylla lög um byggingarefni.

Hönnun lagnakerfa uppfyllir lágmarkskröfur byggingarreglugerðar.

Frárennisluskerfi eru hönnuð skv. ÍST 68 / DS 432.

Neysluvatnskerfi eru hönnuð skv. ÍST 67 / DS 439.

Sjóbæðsluskerfi eru hönnuð skv. Rb blöðum 50X.001 / 50X.002 / J6.001.

Brunavarnakerfi eru hönnuð skv. ÍST EN 671.

Lagnakerfi mannvirkis eru tengd vatns- og fráveitu
Hafnarfjarðar og hitaveitu HS orku.
Fráveita losar mannvirkí við skólp frá þrífatekjum og bakrás
hitaveitu.
Vatnsveita sér mannvirkinu fyrir fersku neysluvatni fyrir
þrífateki og brunaslöngur.
Hitaveita sér mannvirkinu fyrir varmaorku til upphitunar gólfa.
Lagnir utan sókkla tilheyra löðavertöku.

FRÁRENNSLISLAGNIR

Mannvirkið er búið tvöföldu frárennsliskerfi.
Skólpkerfi sem veitir skólpi frá starfsmannarýmum og bakrás
hitaveitu í fráveitu.
Ofanvatnskerfi sem veitir skólpi frá niðurföllum í vinnslusal í
olíuskiiljakerfi svæðisins.

Efni og vinna skal vera í samræmi við reglugerðir.

Lagnir í jörðu skulu vera PP SN10 plastpípur. Tengistykki skulu vera með mífusamskeytum, þétt með gúmmíþéttingu. Lagnir innanhúss skulu vera PP plastpípur. Tengistykki skulu vera með mífusamskeytum, þétt með gúmmíþéttingu. Allar beygjur og greiningar skulu gerðar með viðeigandi tengistykkjum.

Sýnilegar lagnir skal festa við næstliggjandi byggingarhluta.
Mesta leyfilega bil milli festinga er 10× þvermál pípu.
Huldar lagnir innanhúss skal einangra með ádragseinangrun.

Undir pípur skal setja 150 mm þjappað jöfnunarlag úr sandi. Hæð jöfnunarlagsins skal hæfa belg pípnanna og skal taka úr fyrir múffum eftir þjöppun þess. Pípur skal leggja þannig að þær hvíli á belgnum en ekki á múffum.

Eftir að pípur hafa verið lagðar skal fylla yfir og út fyrir þær með sandi a.m.k. 200 mm.
Frágangur og fylling að pípum skal vera í samræmi við íslenskan staðal um frágang á plastpípum í jörð (sjá ÍST 65)

Lagnir í jörðu skulu lekaprófaðaðar áður en þær eru jarðaðar.

Pípur skulu liggja beinar á milli brotpunkta.

NEYSLUVATNSLAGNIR

Mannvirkið er búið neysluvatnskerfi sem sér notkunarstöðum fyrir fersku neysluvatni af réttu hitastigi.

Köldu og heitu neysluvatni er veitt ómeðhöndluðu frá veitum inn á lagnakerfi mannvirkisins.

Hitastig á heitu neysluvatni er takmarkað við 60°C með blöndunarloka.

Lagnir í jörðu fyrir kalt vatn skulu vera PE100 SDR17 PN10
 pípur án samskeyta.
 Lagnir í jörðu fyrir heitt/blandað vatn skulu vera
 foreinangraðar PEX PN10 pípur án samskeyta.
 Lagnir í jörðu skal leggja á frostfrítt dýpi.
 Lagnir ofan gólfplötu skulu vera ýðfirar þunnvegga stálpípur.
 Tengistykki skulu vera með mífúfsamskeytum með
 gúmmihring, pressudum saman til þéttingar.

Lagnir skal fesa við næstliggjandi byggingarluta. Festingar skulu almennt vera úr sinkhúðuðu stáli með gúmmifóðringu. Festingar í starfsmannrymi skulu vera ryðfriar festingar með smelttum samskeytum. Fjarlægð milli festinga skal vera skv. leiðbeiningum þípuframleiðanda.

Lagnir í sal skal einangra með einangrunarhólkum úr steinefnaeinangrun, með trefjastyrktri álkapu. Samskeytum á hólkum skal loka með állímbandi. Þykkt einangrunar skal vera 30 mm. Inni í einangrun skal vera sjálfreglandi hitaþrúður.

Lagnir í starfsmannaaðstöðu skulu vera óeinangraðar.
Slöngukefli skulu vera í upphituðum kassa.

Lagnakerfi skal þrýstireyna með köldu vatni við 1.000 kPa þrýsting í samræmi við leiðbeiningar pípuframleiðanda.

SNJÓBRÆÐSLULAGNIR

Mannvirkið er búið lokuðu snjóbræðslukerfi í flokki 2 sem e-
ætlað að tryggja að gólf í vinnslusal séu laus við hálfu og
snjó.

Kerfið er tengt hitaveitu.

Lagnir veiðihúðir skulu vera svartar meðalþykkt stálþipúr.
Tengistykki skulu vera með skrífuðum samskeytum,
þéttum með hampi og maki.
Stofnlagir að deilistikum skulu vera PPR SDR11 plastþipúr.
Tengistykki skulu vera með múffusamskeytum, söðnum
saman til þéttingar.
Snjóbræðsluslengur skulu vera mjúkar $\varnothing 25$ mm PPR SDR1
plastþipúr. Tengistykki skulu vera með múffusamskeytum,
söðnum saman til þéttingar.

Stofnlagirnir innanhúss skal festa við burðarvirki mannvirkis. Fjarlægðir milli festinga skulu vera í samræmi við leiðbeiningar pípuframleiðanda.

Snjóbræðsluslúngur skal festa hvor við aðra með milliþisslám sem tryggja rétt milliþil milli slanga. Mesta leyfilega fjarlægð milli festinga á lengdarás er 1,5 m.

Stofnlagirnir innanhúss skal einangra með einangrunarhólkum úr steinefnaeinangrun, með trefjastyrktu álkápu. Samskeytum á hólkum skal loka með állímbandi. Lágmarksþykkt einangrunar er 30 mm.

Lagnakerfi skal þrýstireyna með köldu vatni við 600 kPa þrýsting.
Að loknu þrýstiprófi skal tæma lagnakerfi og fylla það með varmamiðli.


Varmamiðill er vatn íblandað ethylene glycol frostlegi í hlutföllumum 1:3, til varnar frosti og gróðurvexti.

SKÝRINGAR

	NK Neyslyuvatn kalt
	NK Neyslyuvatn heitt
	SF Snjóbræðsla framrás
	SB Snjóbræðsla bakrás
	SL Slökkviliðgn
	Regnvatnsliðgn
	Frárennsliðgn (skólp)

ÁV	Pípur á vegg
BK	Botnkotki lagna í mys.
BRS	Brúmslanga - $\varnothing 25 \text{ mm}$ / $L = 25 \text{ m}$
DN	Nafnmál lagna
GK	Gólfkotki
GN	Gólfúrufall
H	Hrensliok
NFR	Núrfuralsrenna
NH	Neyslúvatn, heitt
NK	Neyslúvatn, kalt
PN	Pípa niður
PU	Pípa upp
PE	Polyetylen lög
PEX	Krossbundin polyetylen lög
PP	Polypropylene lög
PPR	Polypropylene lög með trefjastyrkingu
PKR	Plötu stöðing
PR	Rennisslikti lagna í mys.
SB	Snjóbræðsla
SS	Spútslanga - $\varnothing 19 \text{ mm}$ / $L = 30 \text{ m}$
SV	Skólpvatn
DN	Þakniðurfall

4.01	Verkefning	27.01.2025	AToS	þaJ
Útg.	Skýring / Breyting.	dagsetning	teiknað	yfirfarið

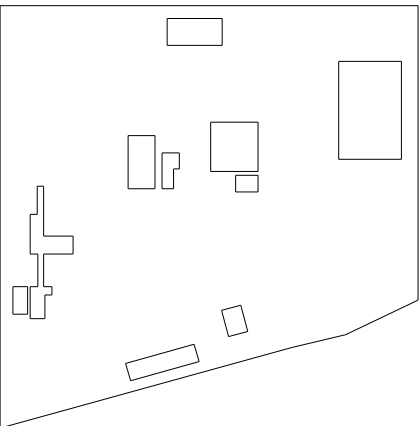

BATTERÍÐ/ARKITEKTAR	Hvaleyarbraut 32, 220 Hafnarfærði, S: 5454700
LOTA ehf.	Guðrúnarstíg 2-4, 113 Reykjavík, S: 5605400
REFSKEGG ehf.	Stuðlabergj 92, 221 Hafnarfærði, S: 8232280
VERKÍS hf.	Ofanleiti 2, 103 Reykjavík, S: 4228000

Hönnuður aðaluppdráttar og hönnunarstjóri: Sigurður Einarsson FAÍ kt: 110457-2789

Hönnuður sérupdráttur	Stefán Hjalti Helgason	k: 301269-4043
Áhella 1, Hafnarfirði		
GATASTADSETNING		Matshluti: 04
Skýringar		
Skýringar		
	LANDNÚMÉR:	L122107
	STADGR.:	1400-1-01550010
	MKV.:	-
	BLAÐSTÆRÐ:	A1
	ÚTGÁFA DAGS:	27.01.2025
	TEIKNAD:	ATOS
	YFIRFARID:	ToJ
SKJALNÚMÉR		

SK.JALANÜMER	YERİ VE NO	YOL
--------------	------------	-----

VER - 700 - 024 - ME - D01 - 700 - 4.01

UPPRUNI	WBS	INNKAUPSP.	FAGSVIÐ	SKJALATEG.	RÆÐNR.	ÚTGÁFA
---------	-----	------------	---------	------------	--------	--------




SKÝRINGAR

-  NK Neysluvatn kalt
-  NH Neysluvatn heitt
-  SF Snjóbræðsla framrás
- SB Snjóbræðsla bakrás
-  SL Slökkvilögn
- Regnvatnslögn
-  Frárennislögn (Skólp)

- | | |
|---------|-------------------------------|
| BK | Botnkóti |
| BRS | Brunaslanga |
| EV | Eldhúsvaskur |
| GK | Gólfkóti |
| GN | Gegnumstreymisniðurfall |
| H | Hreinsilok |
| HL | Handlaug |
| MK | Mjúkjóti |
| NFR 01: | Niðurfallsrenna 3000x200x90mm |
| NFR 02: | Niðurfallsrenna 4000x200x90mm |
| RV | Ræstivaskur |
| SS | Spúlslanga |
| VS | Vatnsalerni |
| PN | Þakniðurfall |

4.02	Nidurfall fætt, málsetningum fylgjað og breytt	21.02.2025	AToS	þaJ
4.01	Verkleining	27.01.2025	AToS	þaJ
Útg.	Skýring / Breyting.	dagsetning	teiknað	yfirfarið

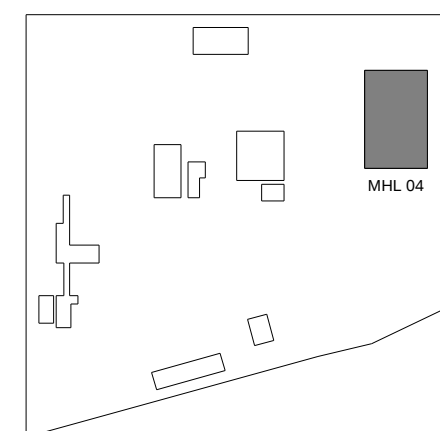

HRIN GRÁS
ENDUJIMIENTA

BATTERÍÐ/ARKITEKTAR
LOTA ehf.
REFSKEGG ehf.
VERKÍS hf.

Hvaleyjarbraut 32, 220 Hafnarfirði, S: 545470
Guðriðarstíg 2-4, 113 Reykjavík, S: 560540
Stuðlabergi 92, 221 Hafnarfirði, S: 823228
Ólafleið 2, 103 Reykjavík, S: 422800

Hönnuður aðaluppdráttar og hönnunarstjóri: Sigurður Einarsson FAÍ kt: 110457-2783


Hönnuður sérupdrátta	Stefán Hjalti Helgason	kt: 301269-4045
Álhella 1, Hafnarfirði		
GATA/STADSETNING	Matshluti:	04
Lagnir	LANDNÚMÉR:	L122107
Grunnmýnd: 1. hæð	STADGRD:	1400-1-0155001

MKV.:	1:100
BLADST/ERØ:	A1
ÛTGÁFA DAGS:	27.01.2025
TEIKNAD:	AToS
YFIRFARID:	ToJ

VER - 700 - 024 - ME - D02 - 701 - 4.02

UPPRUNI WBS INNAUÐSP. FAGSVIÐ SKJALATEG. RÁÐNR. ÚTGÁFA

VERKNÚMÉR RÁÐGJAF: 21334 TEIKNINGANÚMÉR: ME-701

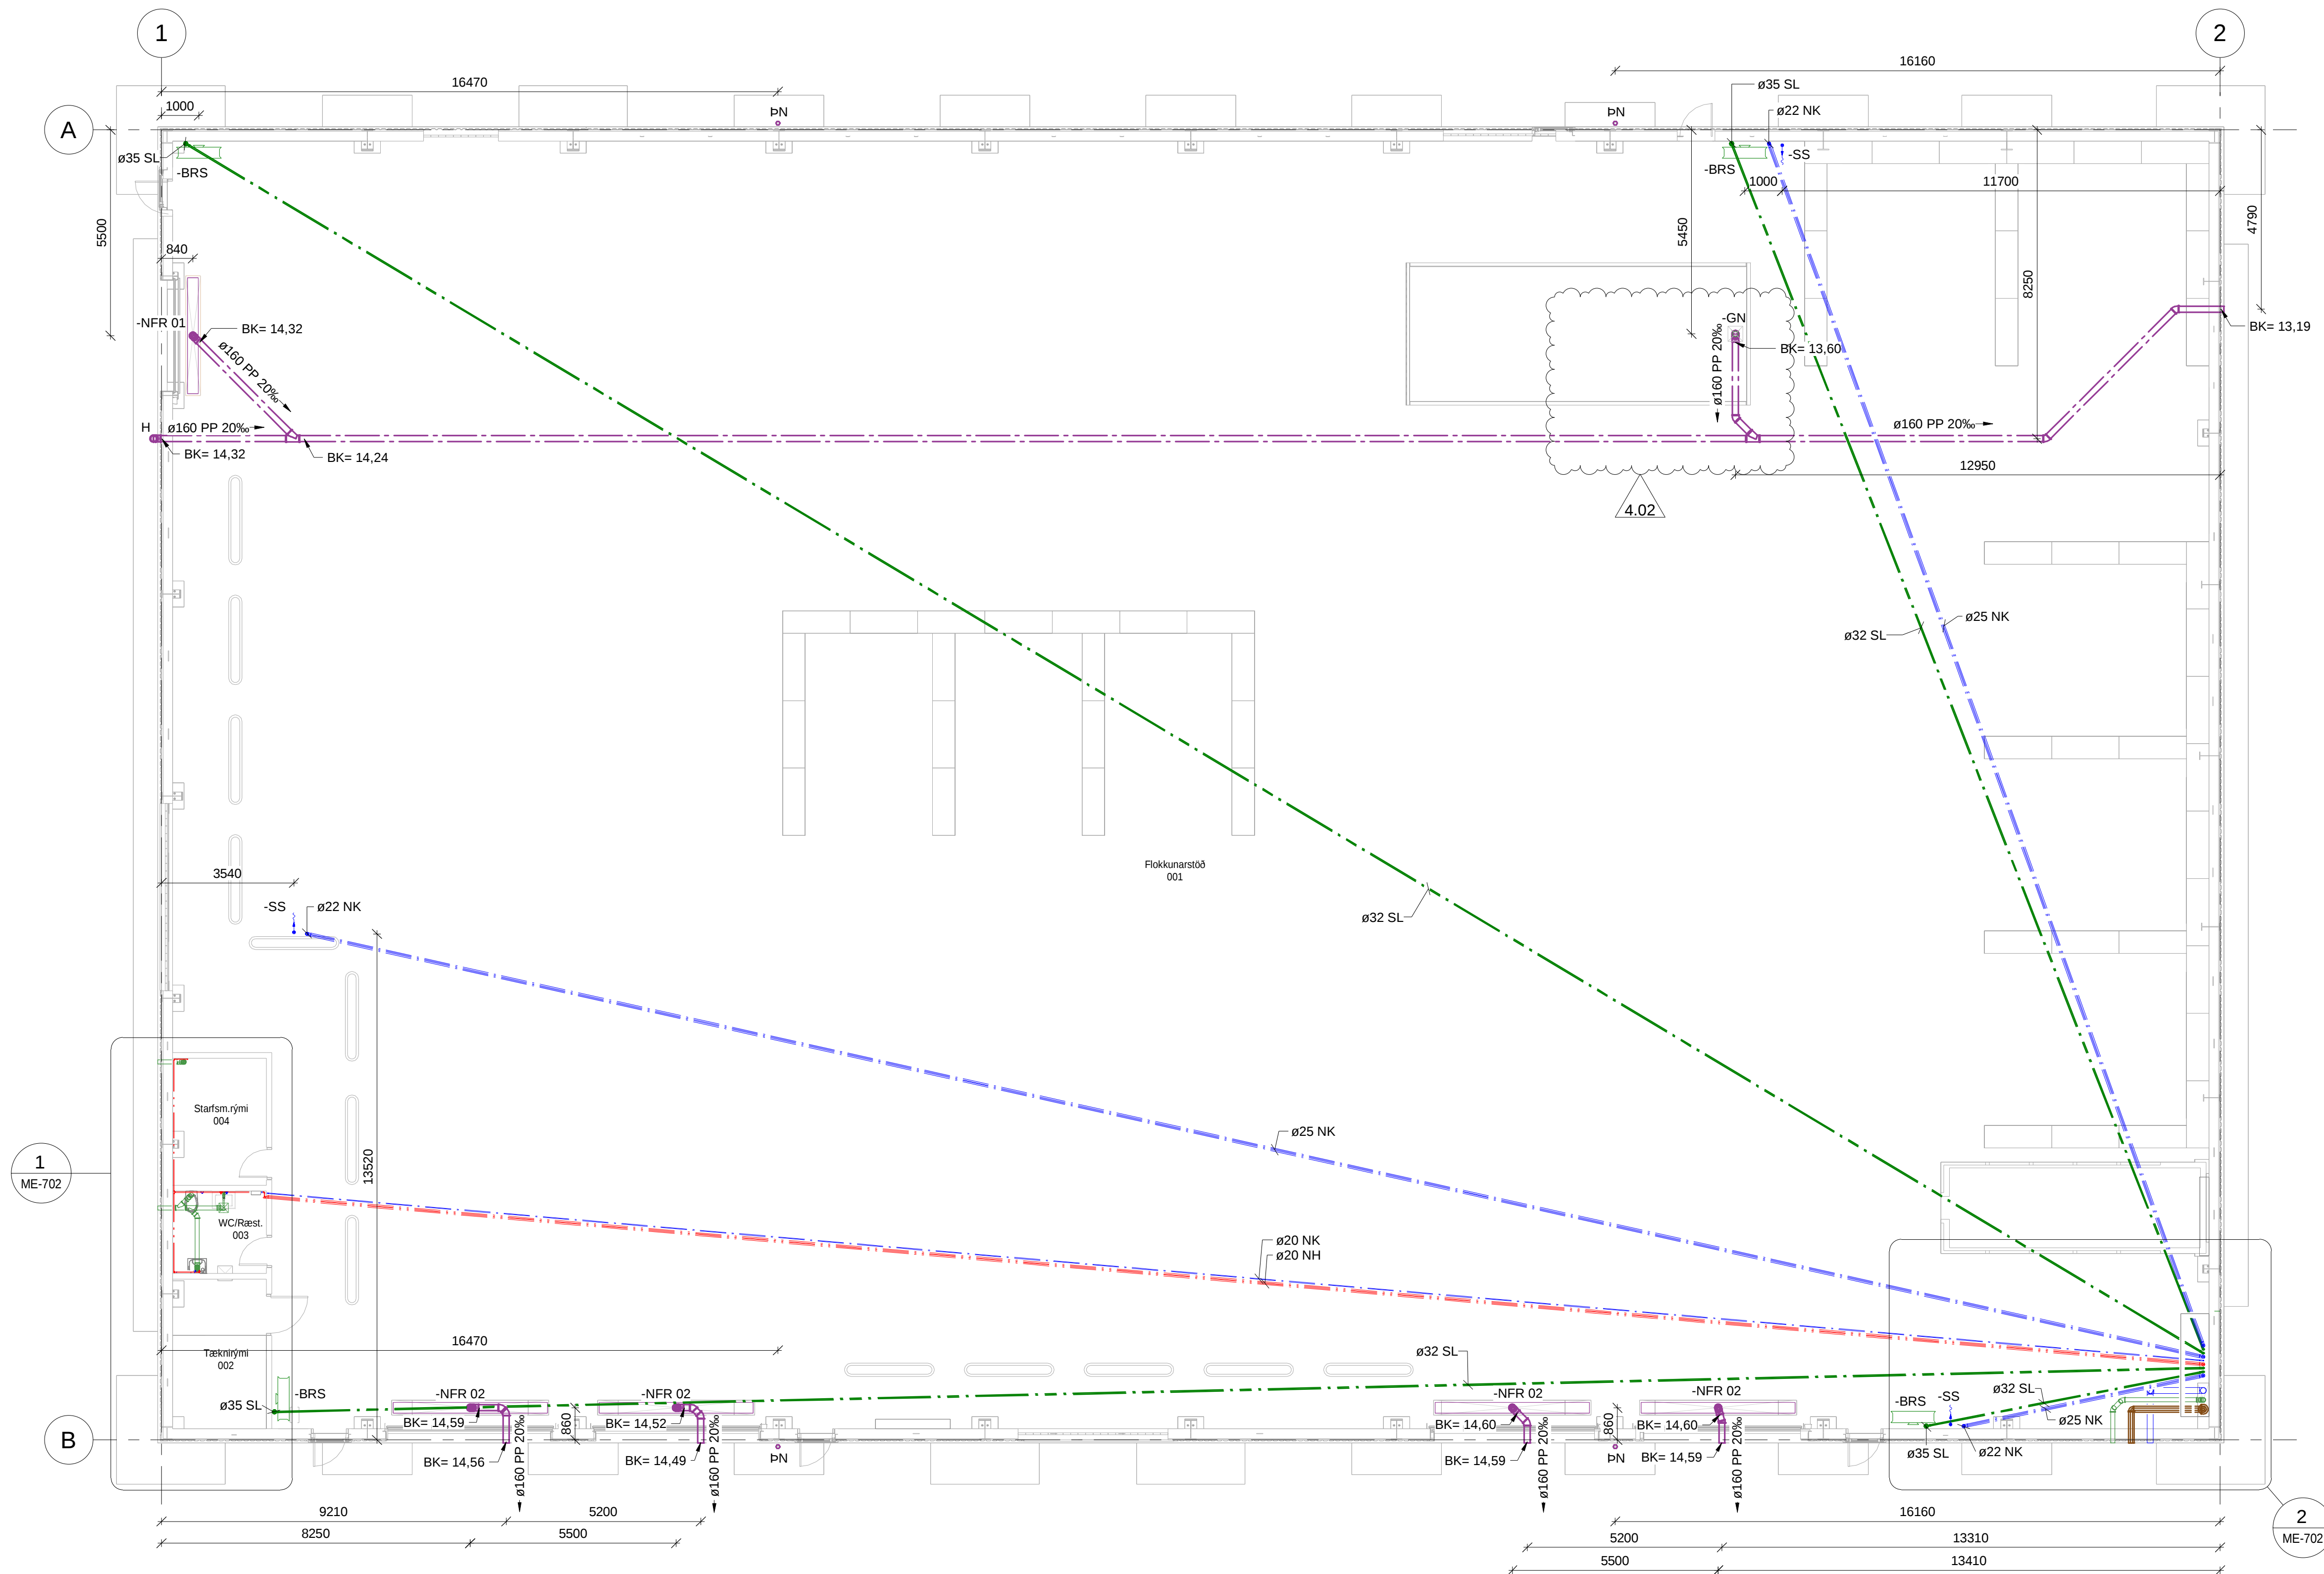

Öll mál eru í mm. Mælið ekki af teikningum. Öll mál athugist á staðnum. Ósamræmi í teikningum og vafaatriði skal tilkynna ráðgjöfum strax


Tölvuskrá

Autodesk Docs://Hringrás Álhella/HRI_700_M0.rvt


SKÝRINGAR

- NK Neysluvatn kalt
--- NH Neysluvatn heitt
--- SF Snjóbræðsla framrás
--- SB Snjóbræðsla bakrás
--- SL Slökkvilögn
--- Regnvatnslögn
--- Frárennslislögn (Skólp)


- BK Botnkóti
BRS Brunslanga
EV Eldhúsvaskur
GK Gólfkóti
GN Gegnumstreymisniðurfall
H Hreinslok
HL Handlaug
MK Miðjukóti
NFR 01: Niðurfallsrenna 3000x200x90mm
NFR 02: Niðurfallsrenna 4000x200x90mm
RV Ræslivaskur
SS Spúlslanga
VS Vatnsalerni
BN Þakniðurfall

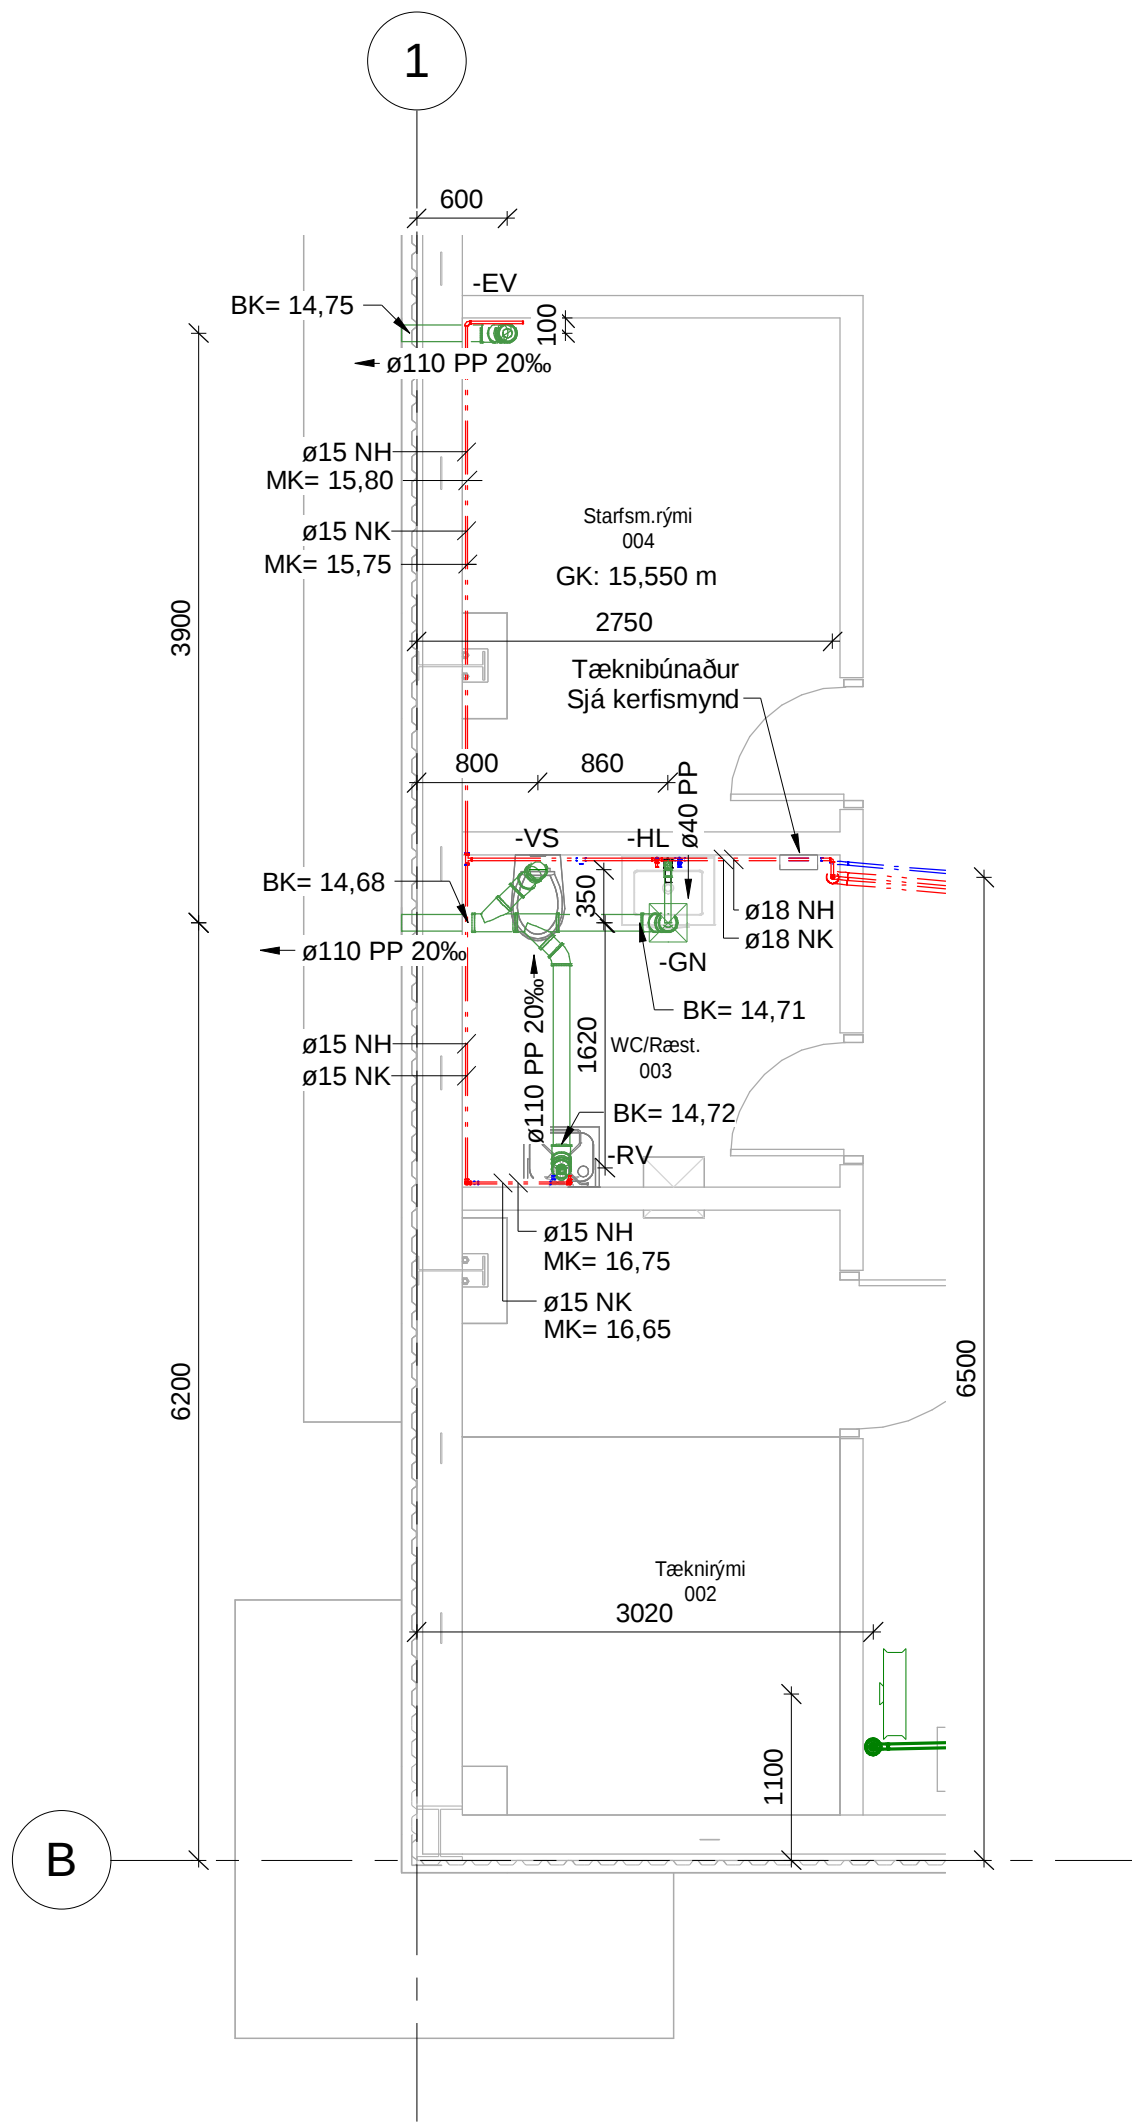


1 Hluteikning 1. hæð
ME-701 1 : 50

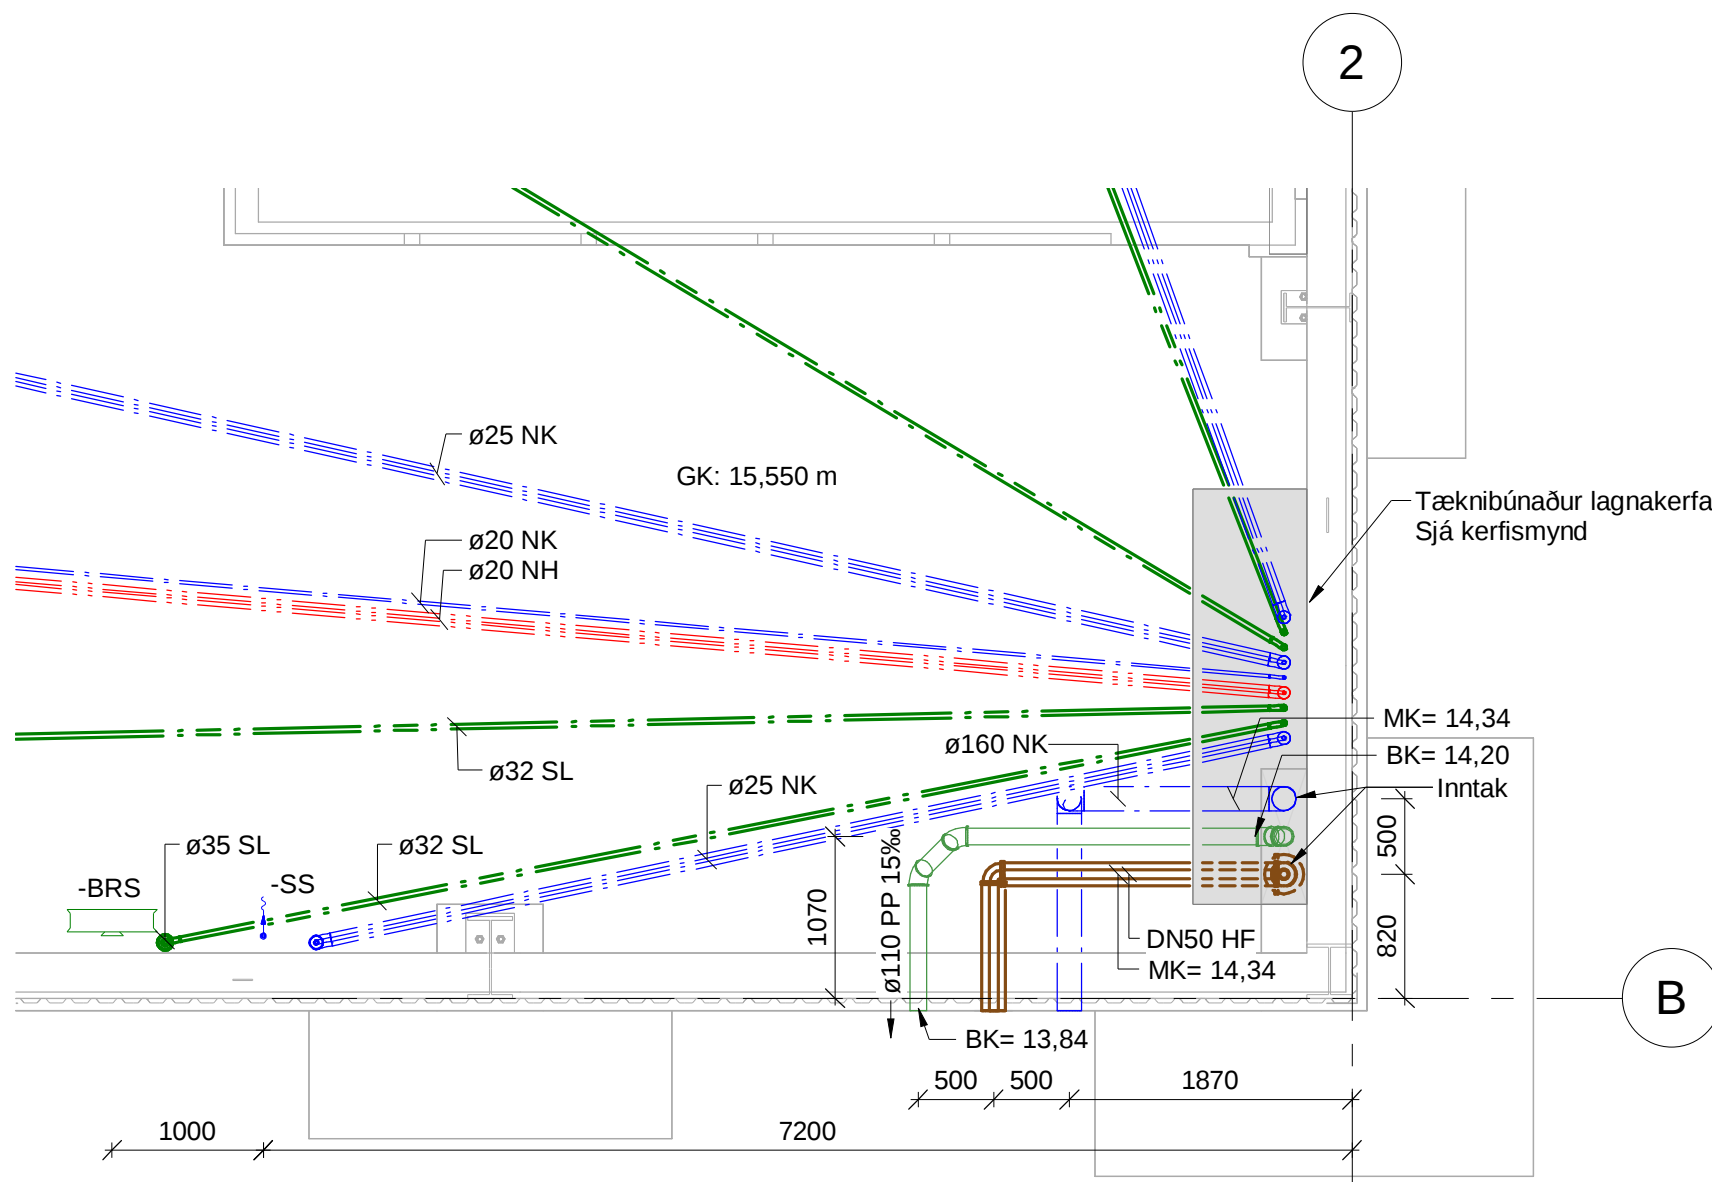

2 Hluteikning 1. hæð
ME-701 1 : 50

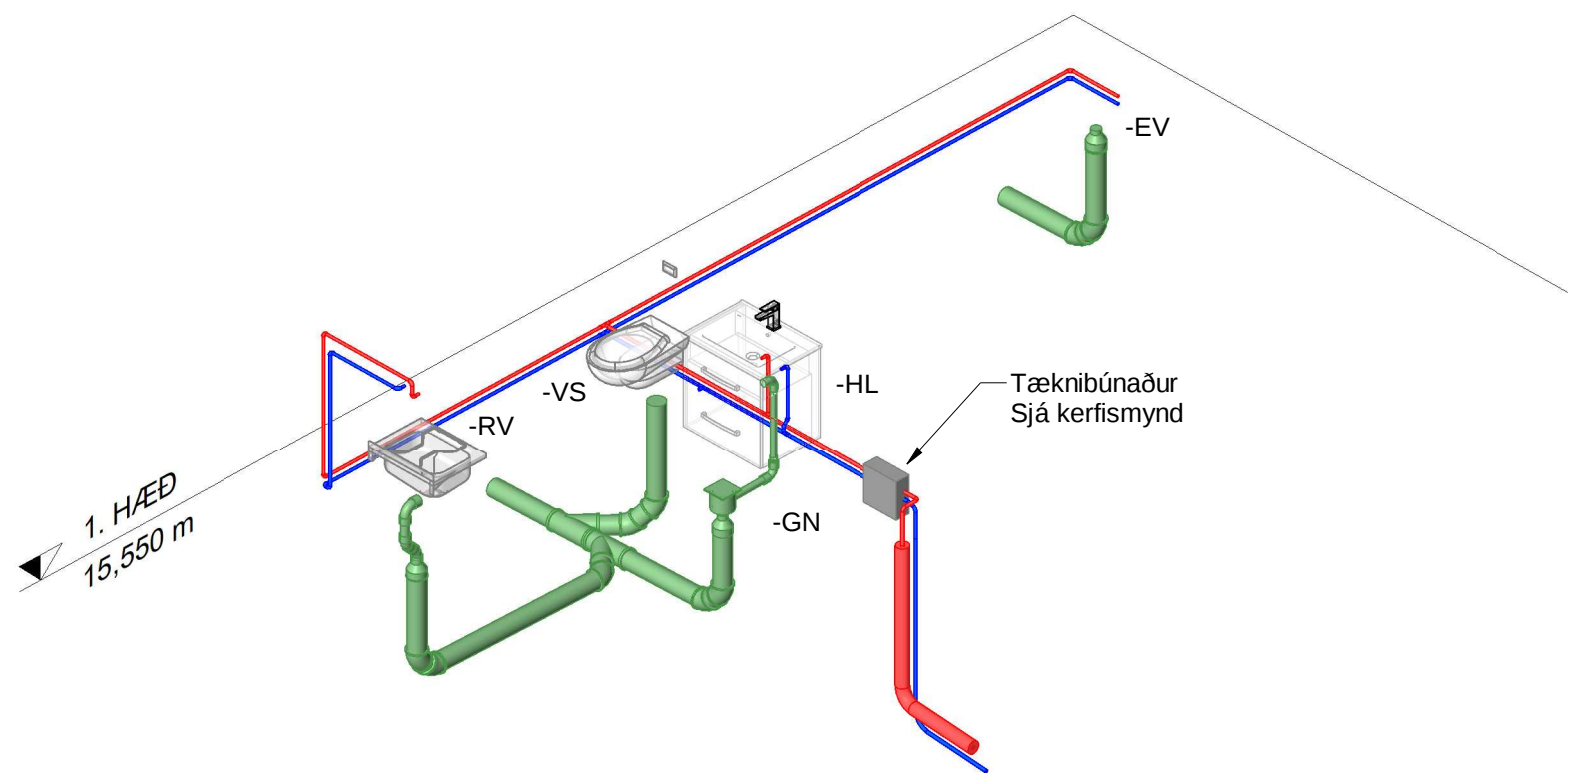


Rúmmynd hluti 1

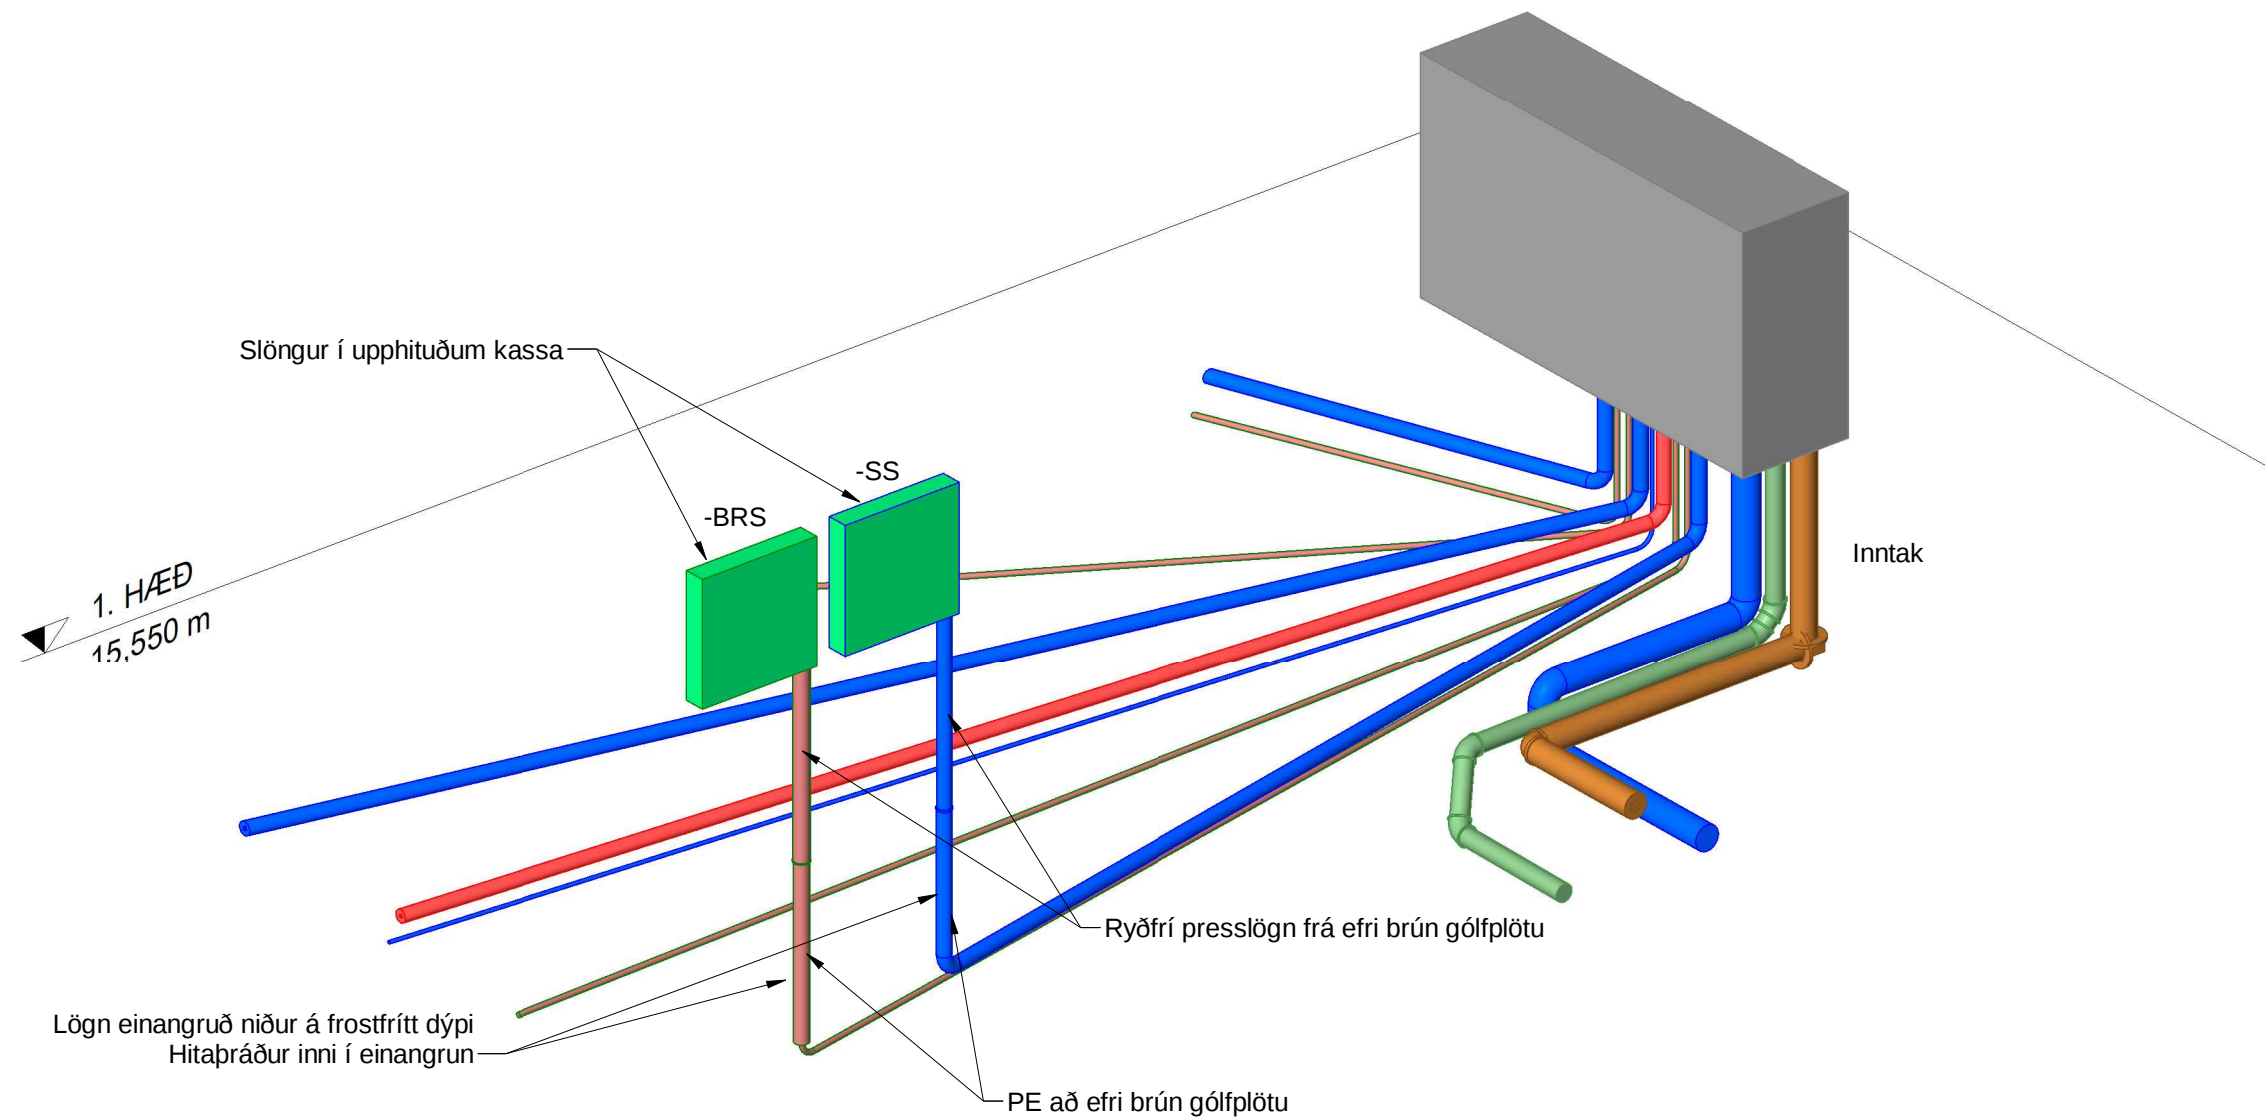

Rúmmyndi hluti 2

4.02	Matssetningum fjölgað og breytt	21.02.2025	AToS	Isó
4.01	Verkefning	27.01.2025	AToS	Isó
Utg.	Skýring / Breyting	Þagsetning	teiknað	yfirfarið

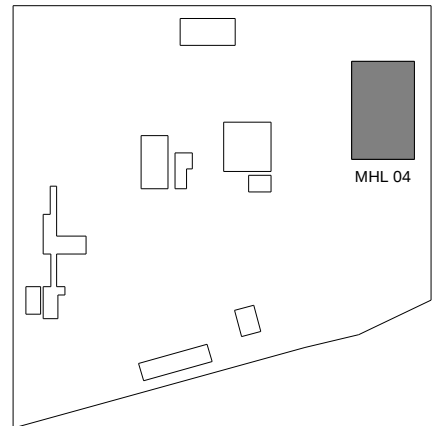

HRINGRÁS
ENDURVINNSLA

BATTERIÐ/ARKITEKTAR
LOTA ehf.
REFSKEGG ehf.
VERKÍS hf.

Hönnuður aðaluppdráttar og hönnunarsjórnir: Sigurður Einarsson FAÍ kt: 110457-2789

Hönnuður séruuppdráttar Stefán Hjalti Helgason kt: 301269-4049


Áhella 1, Hafnarfirði
GATASTADSETNING
Matshluti: 04
Lagnir
Grunnmýnd 1. hæð
Hluteikningar
LANDNÚMÉR: L122107
STADGR.: 1400-1-01550010
MKV.: 1:50
BLAÐSTÆRÐ: A1
UTGAFA DAGS: 27.01.2025
TEKNAÐ: AToS
YFIRFARIÐ: ToJ

SKJALANÚMÉR

VER - 700 - 024 - ME - D02 - 702 - 4.02

UPPRUNI WBS INNKALUPSP FAGSVIÐ SKJALATEG. RADNR. UTGAFA

VERKUNUMER RADGJAF: 21334 TEKNINGANÚMÉR: ME-702

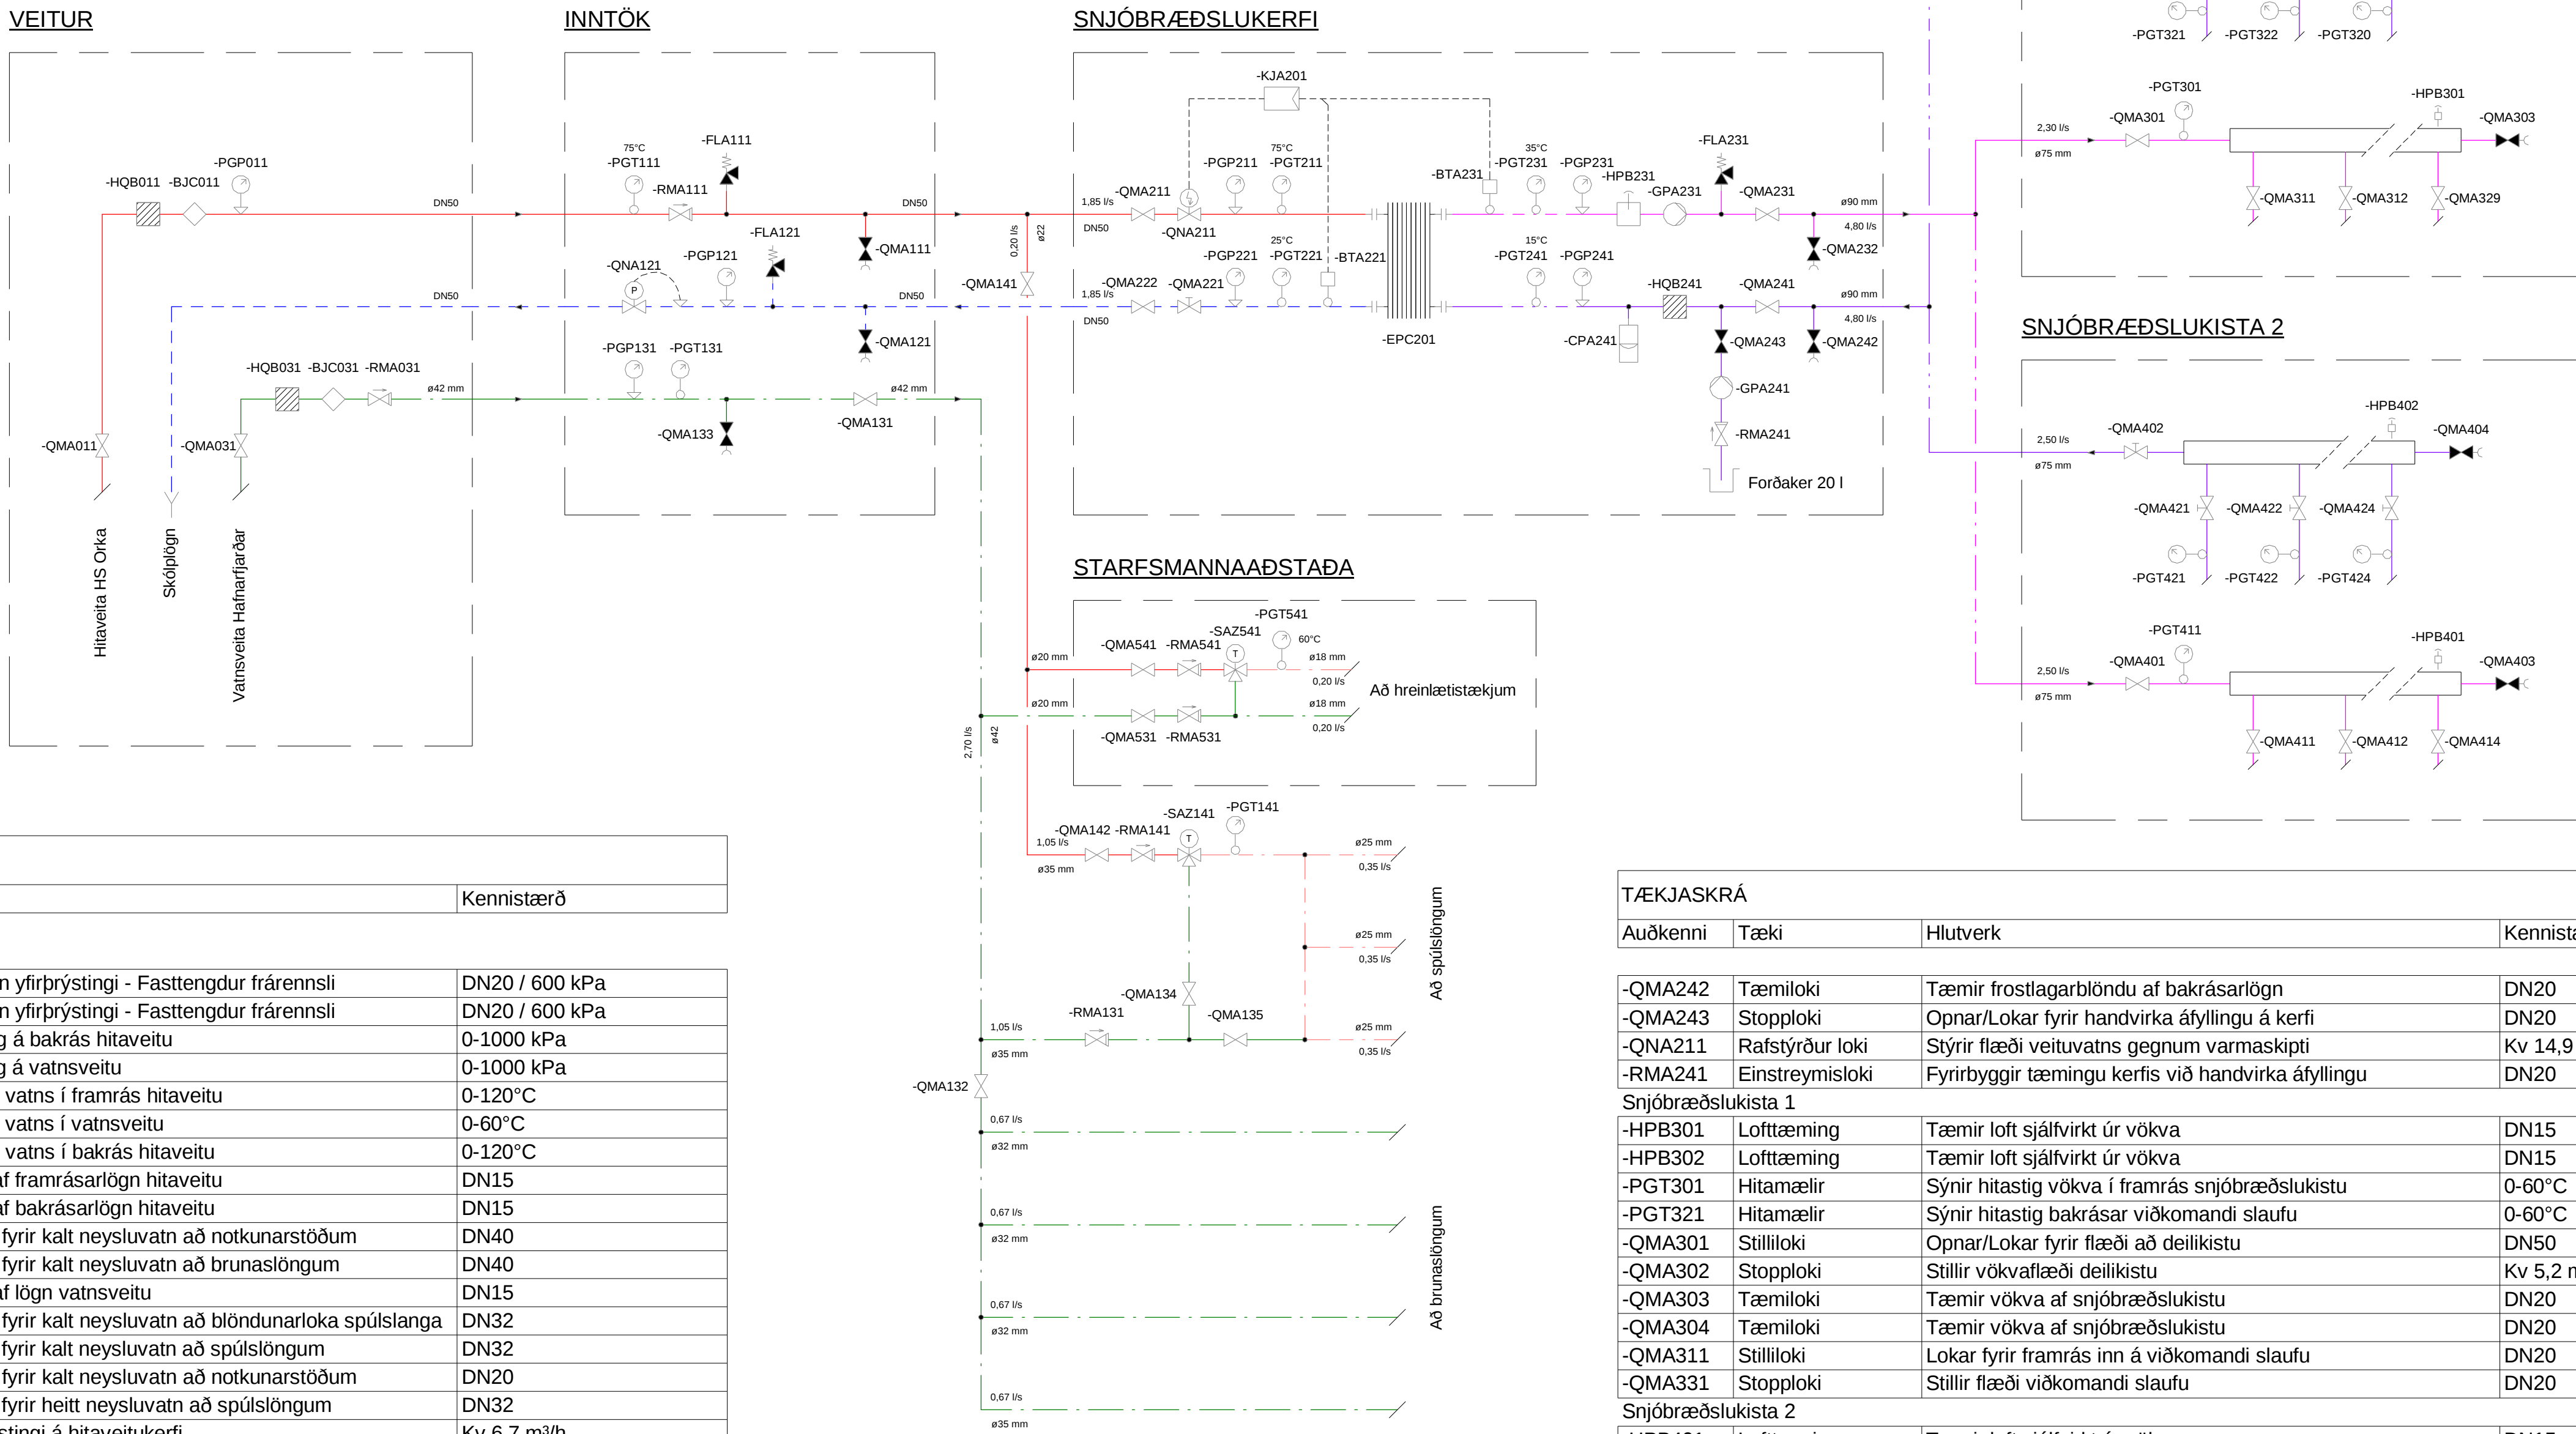

TÆKJASKRÁ			
Auðkenni	Tæki	Hlutverk	Kennistærð

Inntök			
-FLA111	Öryggisloki	Ver kerfi gegn yfirþrýstingi - Fastengdur frárennsli	DN20 / 600 kPa
-FLA121	Öryggisloki	Ver kerfi gegn yfirþrýstingi - Fastengdur frárennsli	DN20 / 600 kPa
-PGP121	Þrýstimælir	Sýnir þrýsting á bakrás hitaveitu	0-1000 kPa
-PGP131	Þrýstimælir	Sýnir þrýsting á vatnsveitu	0-1000 kPa
-PGT111	Hitamælir	Sýnir hitastig vatns í framrás hitaveitu	0-120°C
-PGT131	Hitamælir	Sýnir hitastig vatns í vatnsveitu	0-60°C
-PGT141	Hitamælir	Sýnir hitastig vatns í bakrás hitaveitu	0-120°C
-QMA111	Tæmiloki	Tæmir vatn af framrásarlögn hitaveitu	DN15
-QMA121	Tæmiloki	Tæmir vatn af bakrásarlögn hitaveitu	DN15
-QMA131	Stopploki	Opnar/Lokar fyrir kalt neysluvatn að notkunarstöðum	DN40
-QMA132	Stopploki	Opnar/Lokar fyrir kalt neysluvatn að brunaslöngum	DN40
-QMA133	Tæmiloki	Tæmir vatn af lögn vatnsveitu	DN15
-QMA134	Stopploki	Opnar/Lokar fyrir kalt neysluvatn að blöndunarloka spúlslanga	DN32
-QMA135	Stopploki	Opnar/Lokar fyrir kalt neysluvatn að spúlsöngum	DN32
-QMA141	Stopploki	Opnar/Lokar fyrir kalt neysluvatn að notkunarstöðum	DN20
-QMA142	Stopploki	Opnar/Lokar fyrir heitt neysluvatn að spúlsöngum	DN32
-QNA121	Þrýstistýrður loki	Stýrir bakþrýstingi á hitaveitukerfi	Kv 6,7 m³/h
-RMA111	Einstreymisloki	Fyrirbyggir bakrennsli inn á framrás hitaveitu	DN50
-RMA131	Einstreymisloki	Fyrirbyggir bakrennsli inn á vatnsveitu	DN32
-RMA141	Einstreymisloki	Fyrirbyggir bakrennsli inn á framrás hitaveitu	DN32
-SAZ141	Blöndunarloki	Stillir hitastig á heitu spúlvatni	Svið 10-65°C Sp 60°C

Snjóbræðsla			
-BTA221	Hitanemi	Nemur hitastig í bakrás hitaveituhliðar	0-100°C Pt1000
-BTA231	Hitanemi	Nemur hitastig í framrás kerfishliðar	0-100°C Pt1000
-CPA241	Þensluker	Jafnar út þrýstingsbreytingar í kerfi	400 lítrar 250 kPa
-EPC201	Varmaskiptir	Flytur varmaorku úr veituvatni í frostlagarblöndu	385 kW 1,85 l/s 75/25°C 15 kPa 4,80 l/s 35/15°C 15 kPa 33% glycolblanda
-FLA231	Öryggisloki	Ver kerfi gegn yfirþrýstingi - Lagt að forðakeri	DN20 / 600 kPa Affall tengist TR.221
-GPA231	Hringrásardæla	Hringrásar frostlagarblöndu um snjóbræðslukerfi	4,80 l/s @ 55 kPa
-GPA241	Handdæla	Dælir vökva inn á kerfi við handvirka áfyllingu	DN20
-HPB231	Loftskilja	Skilur örloftbólur úr frostlagarblöndu	DN65
-HQB241	Grófsía	Skilur gróf óhreinindi úr frostlagarblöndu	DN65
-KJA201	Snjóbræðslustýring	Stýrir mótoraloka m.t.t. óskhita snjóbræðslu	
-PGP211	Þrýstimælir	Sýnir þrýsting framrásar veituhliðar	0-1000 kPa
-PGP221	Þrýstimælir	Sýnir þrýsting bakrásar veituhliðar	0-1000 kPa
-PGP231	Þrýstimælir	Sýnir þrýsting framrásar kerfishliðar	0-600 kPa
-PGP241	Þrýstimælir	Sýnir þrýsting bakrásar kerfishliðar	0-600 kPa
-PGT211	Hitamælir	Sýnir hitastig á framrás veituhliðar	0-120°C
-PGT221	Hitamælir	Sýnir hitastig á bakrás veituhliðar	0-60°C
-PGT231	Hitamælir	Sýnir hitastig á framrás frostlagarblöndu	0-120°C
-PGT241	Hitamælir	Sýnir hitastig á bakrás frostlagarblöndu	0-60°C
-QMA211	Stopploki	Opnar/Lokar fyrir hitaveituvatn að kerfi	DN50
-QMA221	Stilliloki	Stillir vökvafæði veituhliðar kerfis	Kv 14,9 m³/h Sp 1,85 l/s
-QMA222	Stopploki	Opnar/Lokar fyrir hitaveituvatn frá kerfi	DN50
-QMA231	Stopploki	Opnar/Lokar fyrir frostlagarblöndu að snjóbræðsluslöngum	DN65
-QMA232	Tæmiloki	Tæmir frostlagarblöndu af framrásarlögn	DN20
-QMA241	Stopploki	Opnar/Lokar fyrir frostlagarblöndu frá snjóbræðsluslöngum	DN65

TÆKJASKRÁ			
Auðkenni	Tæki	Hlutverk	Kennistærð

-QMA242	Tæmiloki	Tæmir frostlagarblöndu af bakrásarlögn	DN20
-QMA243	Stopploki	Opnar/Lokar fyrir handvirka áfyllingu á kerfi	DN20
-QNA211	Rafstýrður loki	Stýrir flæði veituvatns gegnum varmaskipti	Kv 14,9 m³/h
-RMA241	Einstreymisloki	Fyrirbyggir tæmingu kerfis við handvirka áfyllingu	DN20

Snjóbræðslukista 1			
-HPB301	Lofttæming	Tæmir loft sjálfvirk úr vökva	DN15
-HPB302	Lofttæming	Tæmir loft sjálfvirk úr vökva	DN15
-PGT301	Hitamælir	Sýnir hitastig vökva í framrás snjóbræðslukistu	0-60°C
-PGT321	Hitamælir	Sýnir hitastig bakrásar viðkomandi slaufu	0-60°C
-QMA301	Stilliloki	Opnar/Lokar fyrir flæði að deilikistu	DN50
-QMA302	Stopploki	Stillir vökvafæði deilikistu	Kv 5,2 m³/h Sp 2,3 l/s
-QMA303	Tæmiloki	Tæmir vökva af snjóbræðslukistu	DN20
-QMA304	Tæmiloki	Tæmir vökva af snjóbræðslukistu	DN20
-QMA311	Stilliloki	Lokar fyrir framrás inn á viðkomandi slaufu	DN20
-QMA331	Stopploki	Stillir flæði viðkomandi slaufu	DN20

Snjóbræðslukista 2			
-HPB401	Lofttæming	Tæmir loft sjálfvirk úr vökva	DN15
-HPB402	Lofttæming	Tæmir loft sjálfvirk úr vökva	DN15
-PGT411	Hitamælir	Sýnir hitastig vökva í framrás snjóbræðslukistu	0-60°C
-PGT421	Hitamælir	Sýnir hitastig bakrásar viðkomandi slaufu	0-60°C
-QMA401	Stopploki	Opnar/Lokar fyrir flæði að deilikistu	DN50
-QMA402	Stilliloki	Stillir vökvafæði deilikistu	Kv 5,6 m³/h Sp 2,5 l/s
-QMA403	Tæmiloki	Tæmir vökva af snjóbræðslukistu	DN20
-QMA404	Tæmiloki	Tæmir vökva af snjóbræðslukistu	DN20
-QMA411	Stilliloki	Lokar fyrir framrás inn á viðkomandi slaufu	DN20
-QMA421	Stopploki	Stillir flæði viðkomandi slaufu	DN20


Starfsmannaadstaða			
-PGT541	Hitamælir	Sýnir hitastig vatns í bakrás hitaveitu	0-120°C
-QMA531	Stopploki	Opnar/Lokar fyrir heitt neysluvatn að notkunarstöðum	DN15

TÆKJASKRÁ			
Auðkenni	Tæki	Hlutverk	Kennistærð

-QMA541	Stopploki	Opnar/Lokar fyrir kalt neysluvatn að notkunarstöðum	DN15
-RMA531	Einstreymisloki	Fyrirbyggir bakrennsli inn á vatnsveitu	DN15
-RMA541	Einstreymisloki	Fyrirbyggir bakrennsli inn á framrás hitaveitu	DN15
-SAZ541	Blöndunarloki	Stillir hitastig á heitu neysluvatni	Svið 10-65°C Sp 60°C

Veitur			
-BJC011	Rennslismælir	Mælir flæði/magn hitaveituvatns	HITAVEITA
-BJC031	Rennslismælir	Mælir flæði/magn á köldu vatni	VATNSVEITA
-HQB011	Grófsía	Skilur gróf óhreinindi úr hitaveituvatni	HITAVEITA
-HQB031	Grófsía	Skilur gróf óhreinindi úr vatni vatnsveitu	VATNSVEITA
-PGP011	Þrýstimælir	Sýnir þrýsting á framrás hitaveitu	0-1000 kPa
-QMA011	Stopploki	Opnar/Lokar fyrir framrás hitaveitu að veitugrind	HITAVEITA
-QMA031	Stopploki	Opnar/Lokar fyrir kalt vatn að vatnsveitugrind	VATNSVEITA
-RMA031	Einstreymisloki	Fyrirbyggir bakrennsli inn á veitukerfi vatnsveitu	VATNSVEITA

4.01	Verkefning	27.01.2025	AToS	ÍsJ
Utg.	Skýring / Breyting	Dagsetning	Útskipt	Yfirfarið

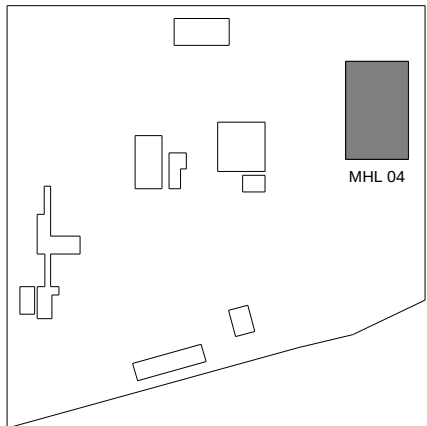

BATTERIÐ/ARKITEKTAR		Hvaleyjarbraut 32, 220 Hafnarfjörður, S: 5454700
LOTA ehf.		Gubbiðarstíg 2-4, 113 Reykjavík, S: 5605400
REFSKEGG ehf.		Soulsbergsgötu 92, 221 Hafnarfjörður, S: 8232280
VERKIS hf.		Ólafskel 2, 103 Reykjavík, S: 4228000

Hönnuður aðaluppdráttá og hönnunarstjóri:	Sigurður Einarsson FAI	Ít: 110457-2789
---	------------------------	-----------------

Hönnuður séruppdráttá	Stefán Hjalti Helgason	Ít: 301269-4049
-----------------------	------------------------	-----------------

Áhella 1, Hafnarfjörður	Matshluti:	04
GATASTABSETNING		
Lagnir		
Kerfismyndir og töflur		
LANDNÚMÉR:	L122107	
STABGR:	1400-1-01550010	
MKV:	-	
BLAÐSTÆRÐ:	A1	
UTGAFA DAGS:	27.01.2025	
TEKNIÐ:	AToS	
YFIRFARIÐ:	ToJ	

SKJALANÚMÉR	VER - 700 - 024 - ME - D04 - 703 - 4.01
-------------	---

UPPRUNI	WBS	INKKAUJSP	FAGSVIÐ	SKJALATEG.	RADNR.	UTGAFA
---------	-----	-----------	---------	------------	--------	--------

VERKJANÚMÉR	RÁÐJAFNA	21334	TEKNIKANÚMÉR	ME-703
-------------	----------	-------	--------------	--------






NK	Neyslyuvatn kalt
NH	Neyslyuvatn heitt
SF	Sníjóbæðsla framrás
SB	Sníjóbæðsla bakrás
SL	Slökkviliðgn
Rg	Regnvatnsliðgn
Fr	Frærrennsliðgn (Skólp)

BK	Botnkóti
BRS	Brunaslanga
EV	Eldhúsvaskur
GK	Gólkóti
GN	Gönnustreymisniðurfall
H	Hreinsilok
HL	Handlaug
MK	Mjúkóti
NFR 01:	Niðurfallsrenna 3000x200x90mm
NFR 02:	Niðurfallsrenna 4000x200x90mm
RV	Ræstivaskur
SS	Spúlslanga
VS	Vatnsalerni
PÑ	Þakniðurfall

4.02	Niðurfall fært	21.02.2025	AToS	ÞoJ
4.01	Verðteikning	27.01.2025	AToS	ÞoJ
Útg.	Skýring / Breyting.	dagsetning	teiknað	ylirfarið

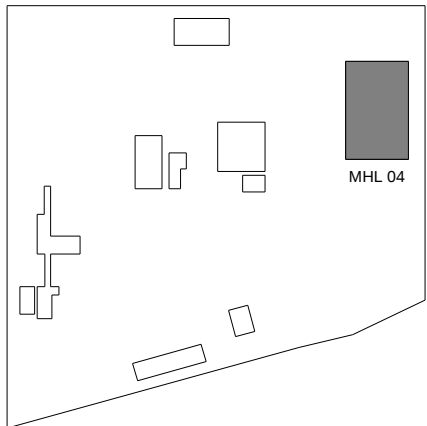

Hvaleyrastraut 32, 220 Hafnarfirði, S: 5454700

Guðríðarstíg 2-4, 113 Reykjavík, S: 5605400

Stuðlsbergi 92, 221 Hafnarfirði, S: 8232280

Otanleiti 2, 103 Reykjavík, S: 4228000

kt: 110457-2789

Matshluti: 04

LANDNÜMER: L122107

STADGR.: 1400-1-01550010

MRV.: 1.20

Accepted: 27.01.2016

AToE

WEED ACID: Tol

VER - 700 - 024 - ME - D01 - 704 - 4.02


UPPRUNI	WBS	INNKAUPSP.	FAGSVÍÐ	SKJALATEG.	RADNR.	ÚTGÁFA
---------	-----	------------	---------	------------	--------	--------

VERKNÜMER RÅDGJAF: **21334** TEIKNINGANUMER: **ME-704**

Öll mál eru í mm. Mælið ekki af teikningum. Öll mál athugist á staðnum. Ósamræmi í teikningum og vafaatriði skal tilkynna ráðgjöfum strax.

Tölvuskrá:

Autodesk Docs://Hringrás Álhella/HRI_700_M0.rvt

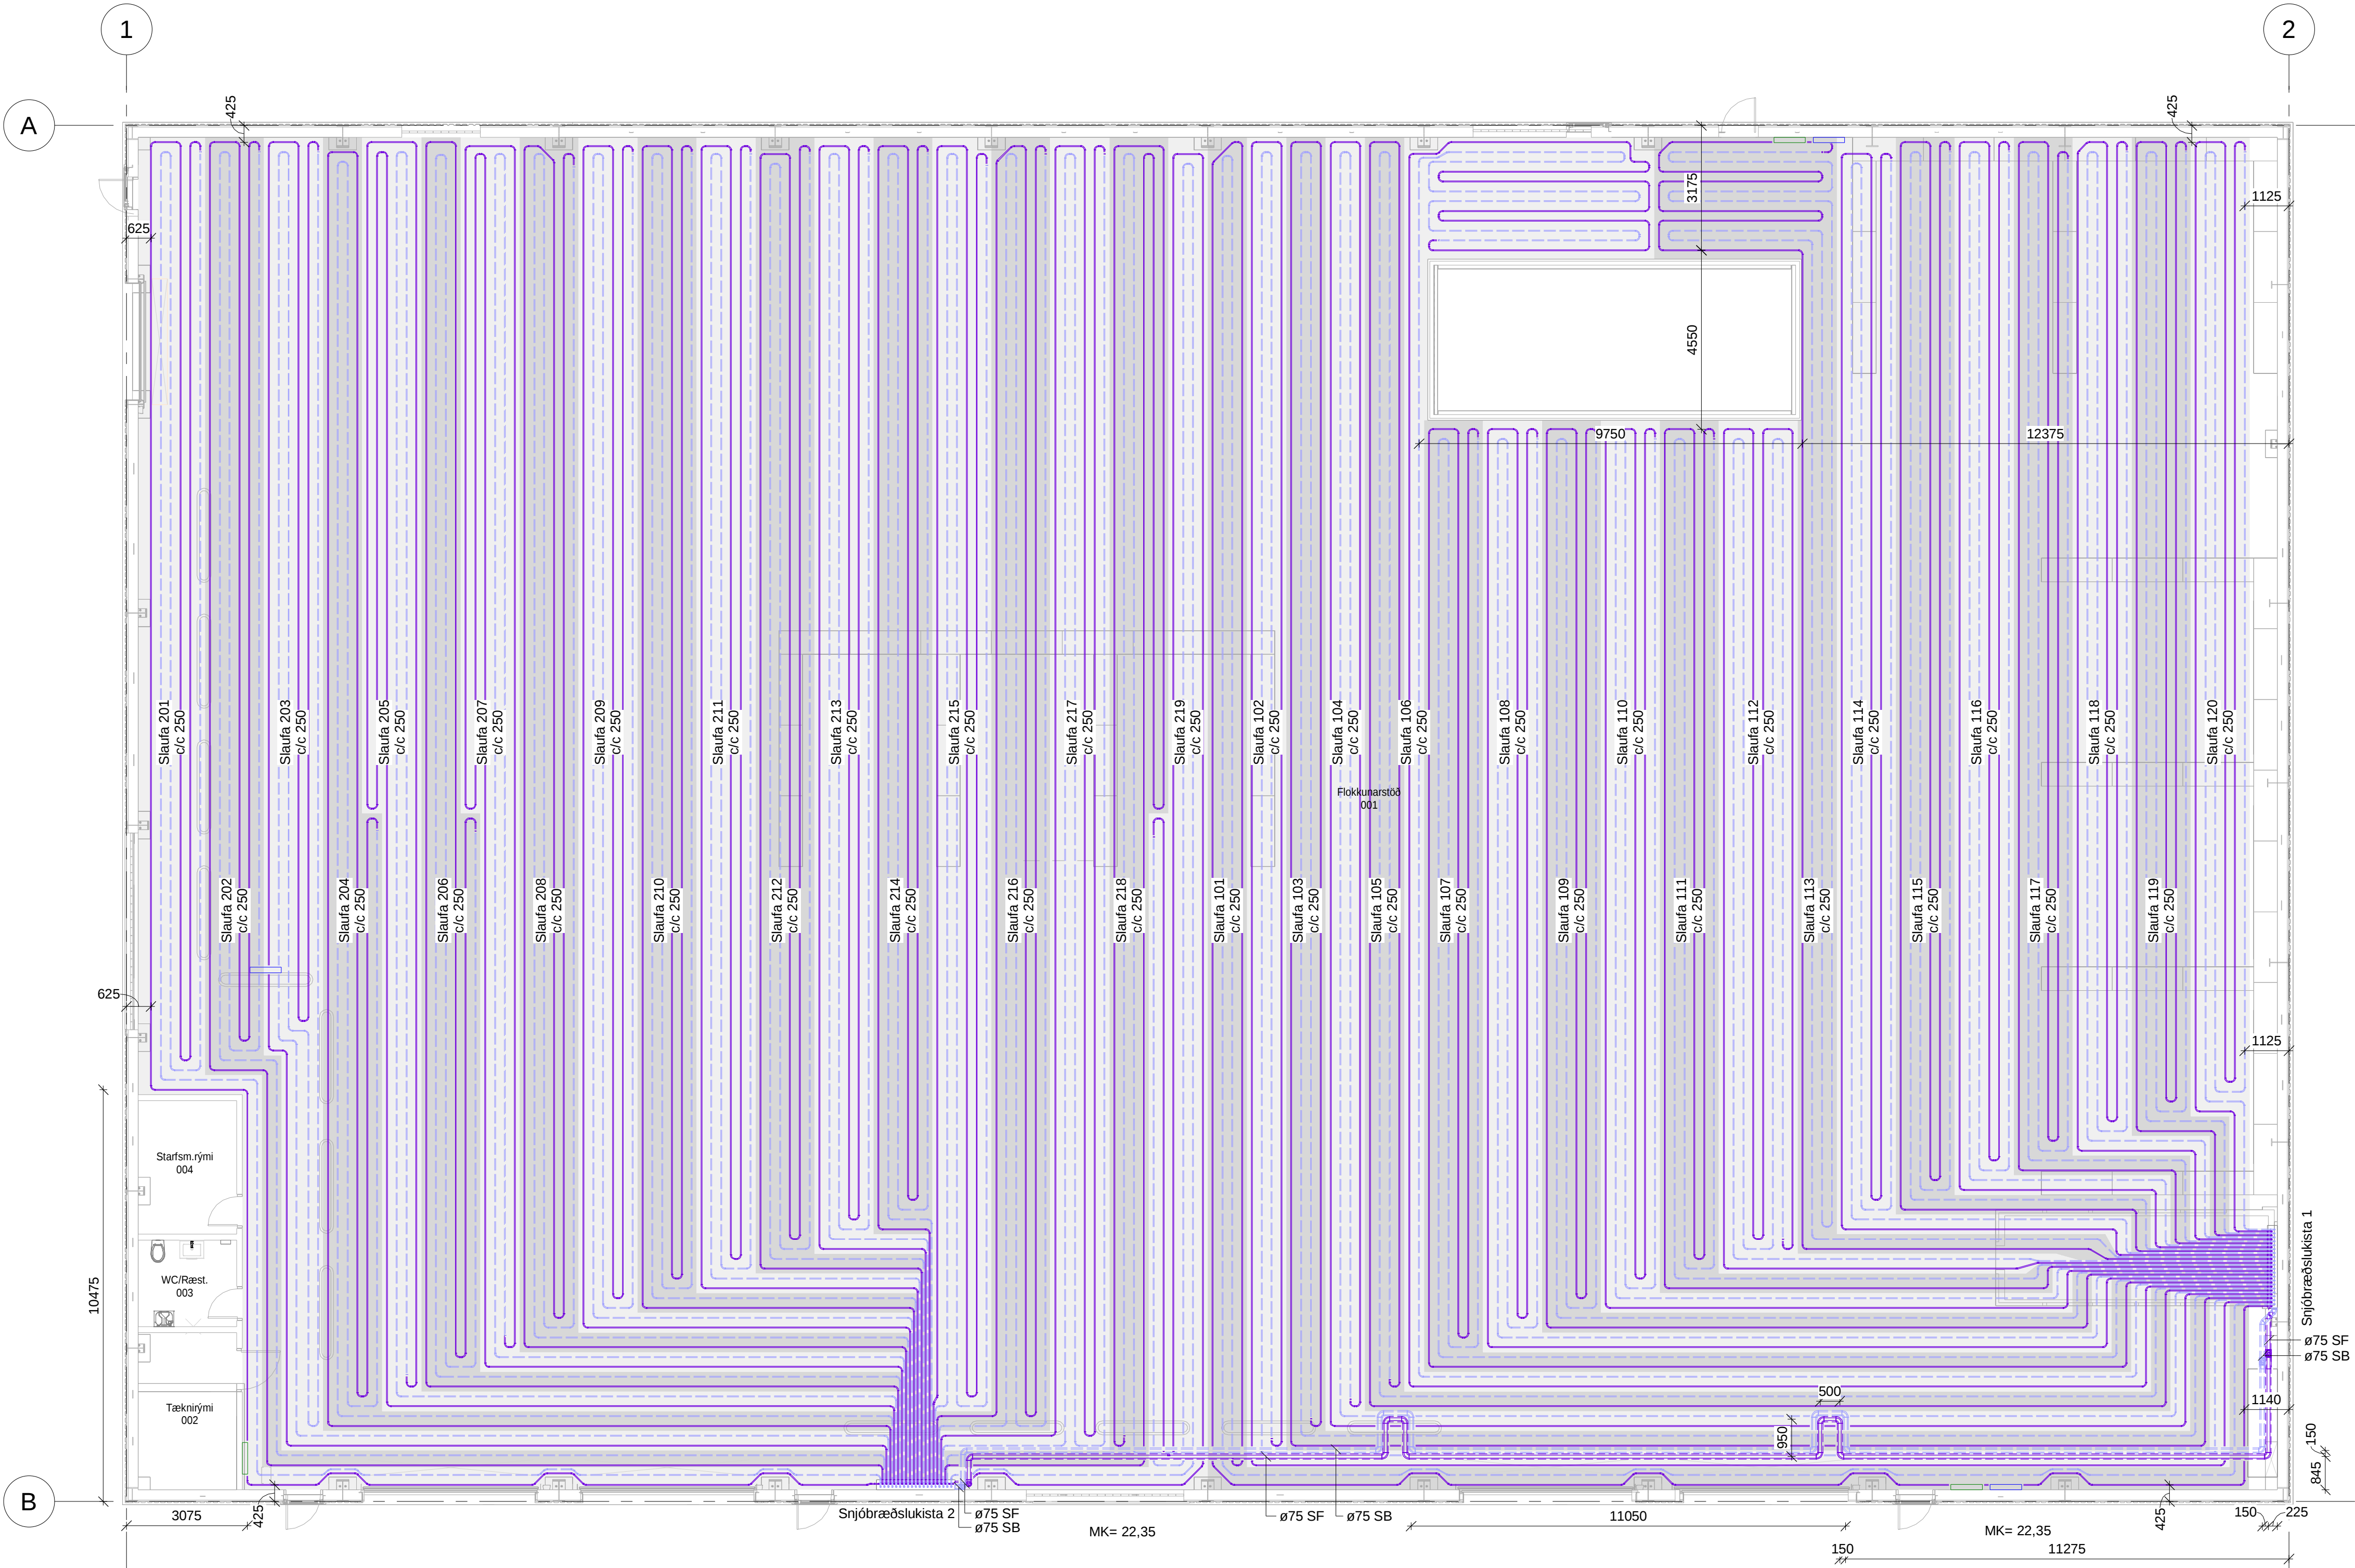

SKÝRINGAR

- NK Neysluvatn kalt
- NH Neysluvatn heitt
- SF Snjóbræðsla framrás
- SB Snjóbræðsla bakrás
- SL Slökkviloð
- Regnvatnsloð
- Frärennissiloð (Skólp)


Slöngulengd snjóbræðslu 1	
Slaua nr.	Lengd

101	195 m
102	192 m
103	188 m
104	183 m
105	178 m
106	175 m
107	187 m
108	180 m
109	173 m
110	166 m
111	159 m
112	195 m
113	175 m
114	184 m
115	181 m
116	175 m
117	170 m
118	165 m
119	160 m
120	155 m
3535 m	

Slöngulengd snjóbræðslu 2	
Slaua nr.	Lengd

201	197 m
202	193 m
203	208 m
204	189 m
205	191 m
206	182 m
207	184 m
208	206 m
209	202 m
210	197 m
211	193 m
212	187 m
213	183 m
214	178 m
215	196 m
216	201 m
217	206 m
218	177 m
219	179 m
3650 m	

4.02	Mátsetningum fjölgað og breytt	21.02.2025	AToS	hól
4.01	Verkefning	27.01.2025	AToS	hól
Ulg.	Skýring / Breyting	dagsetning	teiknað	yfirfarið

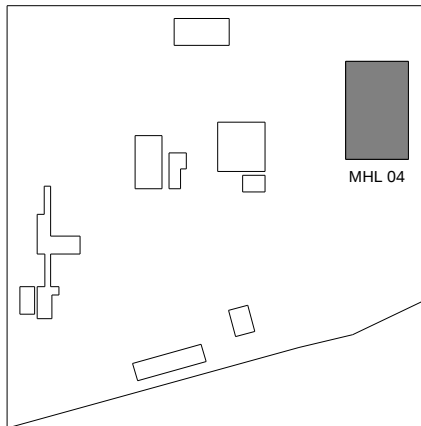

BATTERIÐ/ARKITEKTAR
LOTA ehf.
REFSKEGG ehf.
VERKÍS hf.

Hvaleytratbraut 32, 220 Hafnarfirði, S: 5454700
Gubbiðstíg 2-4, 113 Reykjavík, S: 5605400
Skuðaberg 92, 221 Hafnarfirði, S: 8232280
Ólafskel 2, 103 Reykjavík, S: 4228000

Hönnuður aðaluppdráttar og hönnunarskýringar: Sigurður Einarsson FAÍ kt: 110457-2789

Hönnuður séruddratta Stefán Hjalti Helgason kt: 301269-4049

Áhella 1, Hafnarfirði

GATAXTAPSETNING
Snjóbræðslulagnir
Grunnmýnd 1. hæð

Matslúti: 04


LANDNÚMÉR: L122107
STADGR.: 1400-1-01550010
MKV.: 1:100
BLAÐSTÆRÐ: A1
ÚTGÁFA DAGS: 27.01.2025
TEIKNAR: AToS
YFIRFARIÐ: ToJ

SKJALANÚMÉR

VER - 700 - 024 - ME - D02 - 710 - 4.02

UPPRUNI WBS INNKALPSP FAGSVIÐ SKJALATEG. RAÐNR. ÚTGÁFA

VERKNÚMÉR RAÐGAFA: 21334 TEIKNINGANÚMÉR: ME-710

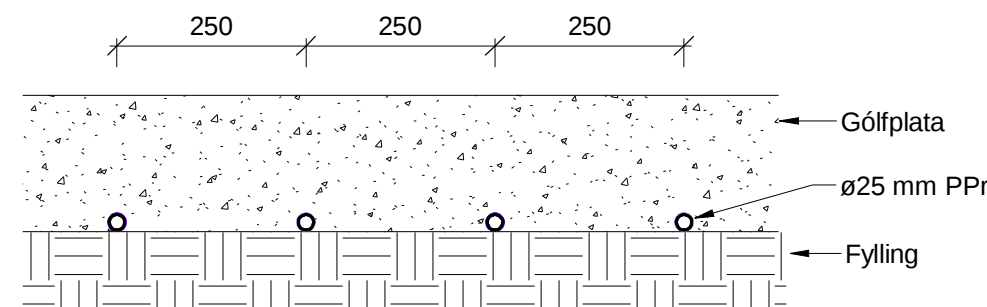

Kennisnið snjóbræðslu 1 : 10



Samþykkt
Hafnarfjörður
Byggingarfulltrúi

SKÝRINGAR

- NK Neysluvatn kalt
- NH Neysluvatn heitt
- SF Snjóbræðsla framrás
- SB Snjóbræðsla bakrás
- SL Slökkviloð
- Regnvatnsloð
- Frærennislöð (Skólp)

Sjálfvirk DN15 lofttæming í efsta punkti


Snjóbræðslukista 2

Sjálfvirk DN15 lofttæming í efsta punkti

Snjóbræðslukista 1

Inntak

4.01	Verkefning	27.01.2025	AToS	Isó
Ulg.	Skýring / Breyting	dagsetning	teknað	yfirfarið

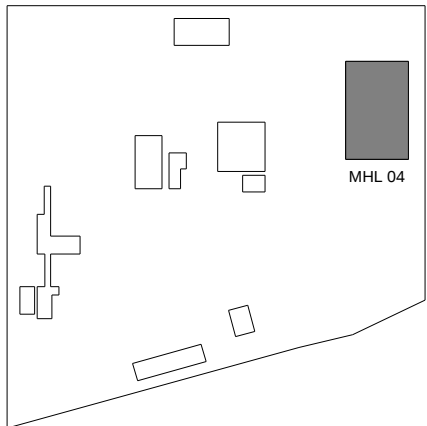

HRINGRÁS
ENDURVINNSLA

BATTERIÐ/ARKITEKTAR
LOTA ehf.
REFSKEGG ehf.
VERKÍS hf.

Hvaleyrastræti 32, 220 Hafnarfirði, S: 5454700
Guðrúnarstíg 2-4, 113 Reykjavík, S: 5605400
Skuðaberg 92, 221 Hafnarfirði, S: 6232280
Ólafskeli 2, 103 Reykjavík, S: 4228000

Hönnuður aðaluppdráttar og hönnunarskýringar: Sigurður Einarsson FAÍ kt: 110457-2789

Hönnuður séruddratta Stefán Hjalti Helgason kt: 301269-4049

Álhella 1, Hafnarfirði

Matshluti: 04
LANDNÚMÉR: L122107
STAÐGR.: 1400-1-01550010
MKV.: 1:100
BLAÐSTÆRÐ: A1
ÚTGÁFA DAGS: 27.01.2025
TEKNAÐ: AToS
YFIRFARIÐ: ToJ

SKJALANÚMÉR

VER - 700 - 024 - ME - D01 - 711 - 4.01

UPPRUNI WBS INNKALUPSP FAGSVIÐ SKJALATEG. RAÐNR. ÚTGÁFA

VERKUNÚMÉR RÁÐGAFA: 21334 TEKUNINGANÚMÉR: ME-711