




Afstöðumynd - M 1:500

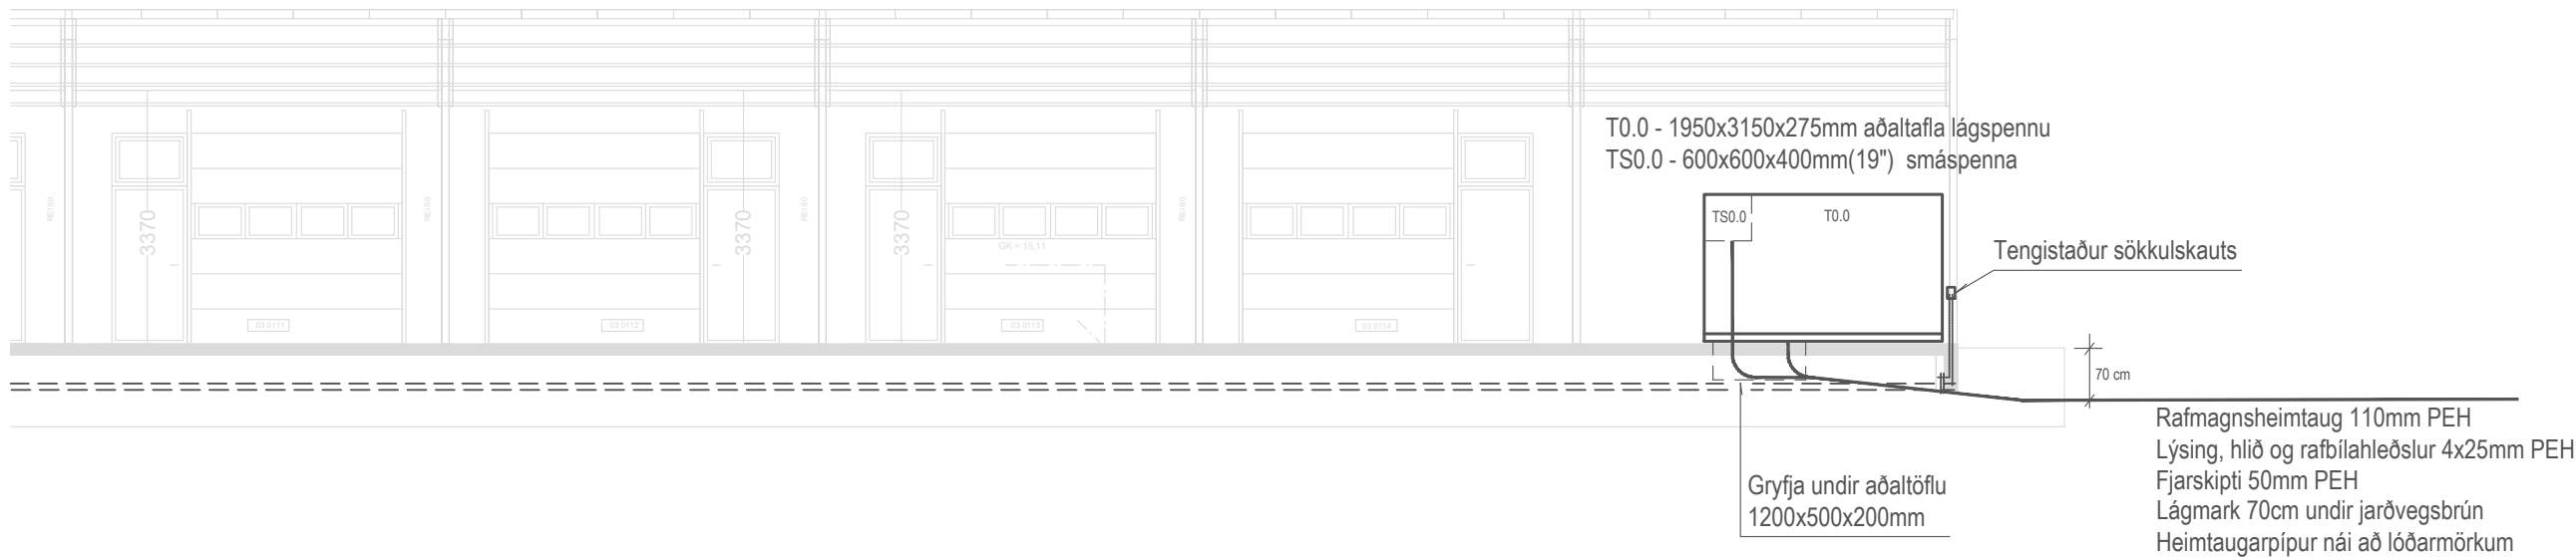

SNIÐ um inntak - M 1:100

Skýringar:

Lágspennulagnir séu 3-5x1,5q strenglagnir

Smáspennulagnir séu Cat6e

Málraumur rofa sé 10A og tengla sé 16A.

Hæð á rofum og tenglum sé 110cm.

Hæð á spegilljósum á böðum sé 200cm.

Lagnir eru strenglagnir á strengstigum/netstigum

með netstigum og röralögnum á stólum niður vegg

Stofnlagnir frá aðaltöflu T0.0+TS0.0 eru lagðar í sökkli

Staðsetningar á léttum veggjum mælast af arkitektateikningum.

Nákvæmar staðsetningar á tenglum í bilum ákveðast í samráði

við eiganda og samræmingarhönnuð.

Öll mál miðast við fullfrágengin gólf og á miðja dós.

Nema annars sé getið.

Lágspenna



Smáspenna




- ROFAR
- EINPÓLAROFI
 - SAMROFI
 - KROSSROFI
 - LJÓSDEYFIR
 - ÞRÝSTIROFI
 - HREYFISKYNJARI
- LJÓS
- LJÓS-ALMENNT TÁKN
 - LJÓS-HALOGEN / LED LJÓS
 - VEGGLJÓS
 - DÓS-ALM.TÁKN
 - VEGGDÓS
- TENGLAR
- JARÐBUNDINN TENGILL
 - FJARSKIPTAT. -ALM.TÁKN
- ÝMISLEGT
- BJALLA
 - NEYÐARLJÓSGJAFI
 - REYKSKYNJARI
 - SPENNIR MED AÐSKILDUM VÖFUM
 - DYRASÍMI
 - Hítastíllir
 - Jarðtenging / spennujöfnun
 - Segullæsing
- LAGNIR MILLI HÆÐA
- LAGNIR FARA UPP
 - LAGNIR FARA NIÐUR
 - LAGNIR FARA Í GEGN

Bráðabirgðateikning vegna byggingar- og framkvæmdaleyfis. Móttaka á heimtaugum og frágangur á sökkulskauti

Verkeiti	
Álhella 32	
Mhl 04	
221 Hafnarfjörður	
Lýsing	
Afstöðumynd, snið og skýringar	
Rafiðgn	
Lág- og smáspenna	
Skýringar	
Dags	Kvarði
Feb 2024	1/100 1/500 blað A1
Hönnuður	Teiknað
GV	GV
Blað	Verknúmer
1 af 5	2502-521
Gunnar Viggósson kt: 010564-3449	
Löggiltur raflagnahönnuður	
Suðurási 28 110 Reykjavík	
Sími : 822-2855 e-mail : gviggo@simnet.is	
Undirskrift :	

LYKILMYND

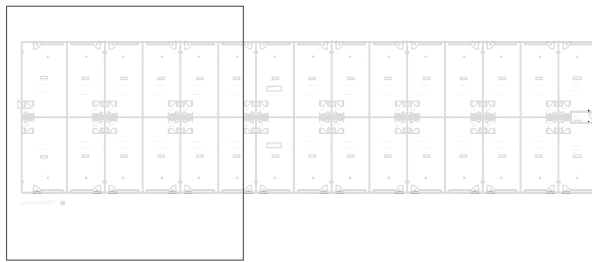

Bráðabirgðateikning vegna byggingar- og framkvæmdaleyfis. Móttaka á heimtaugum og frágangur á sökkulskauti

Verkheiti

Álhella 32

Mhl 04

221 Hafnarfjörður

Lýsing

Grunnmynd 1.hæð - hluti A

Raðfögn

Lág- og smáspenna



Skýringar

Dags	Kvarði
Feb 2025	1/50 blað A1
Hönnuður	Teiknað
GV	GV
Blað	Verknúmer
2 af 5	2502-521

Gunnar Vigðsson kt: 010564-3449
Lögiltur raflagnahönnuður
Suðurási 28 110 Reykjavík
Sími : 822-2855 e-mail : gviggo@simnet.is
Undirskrift. :



LYKILMYND

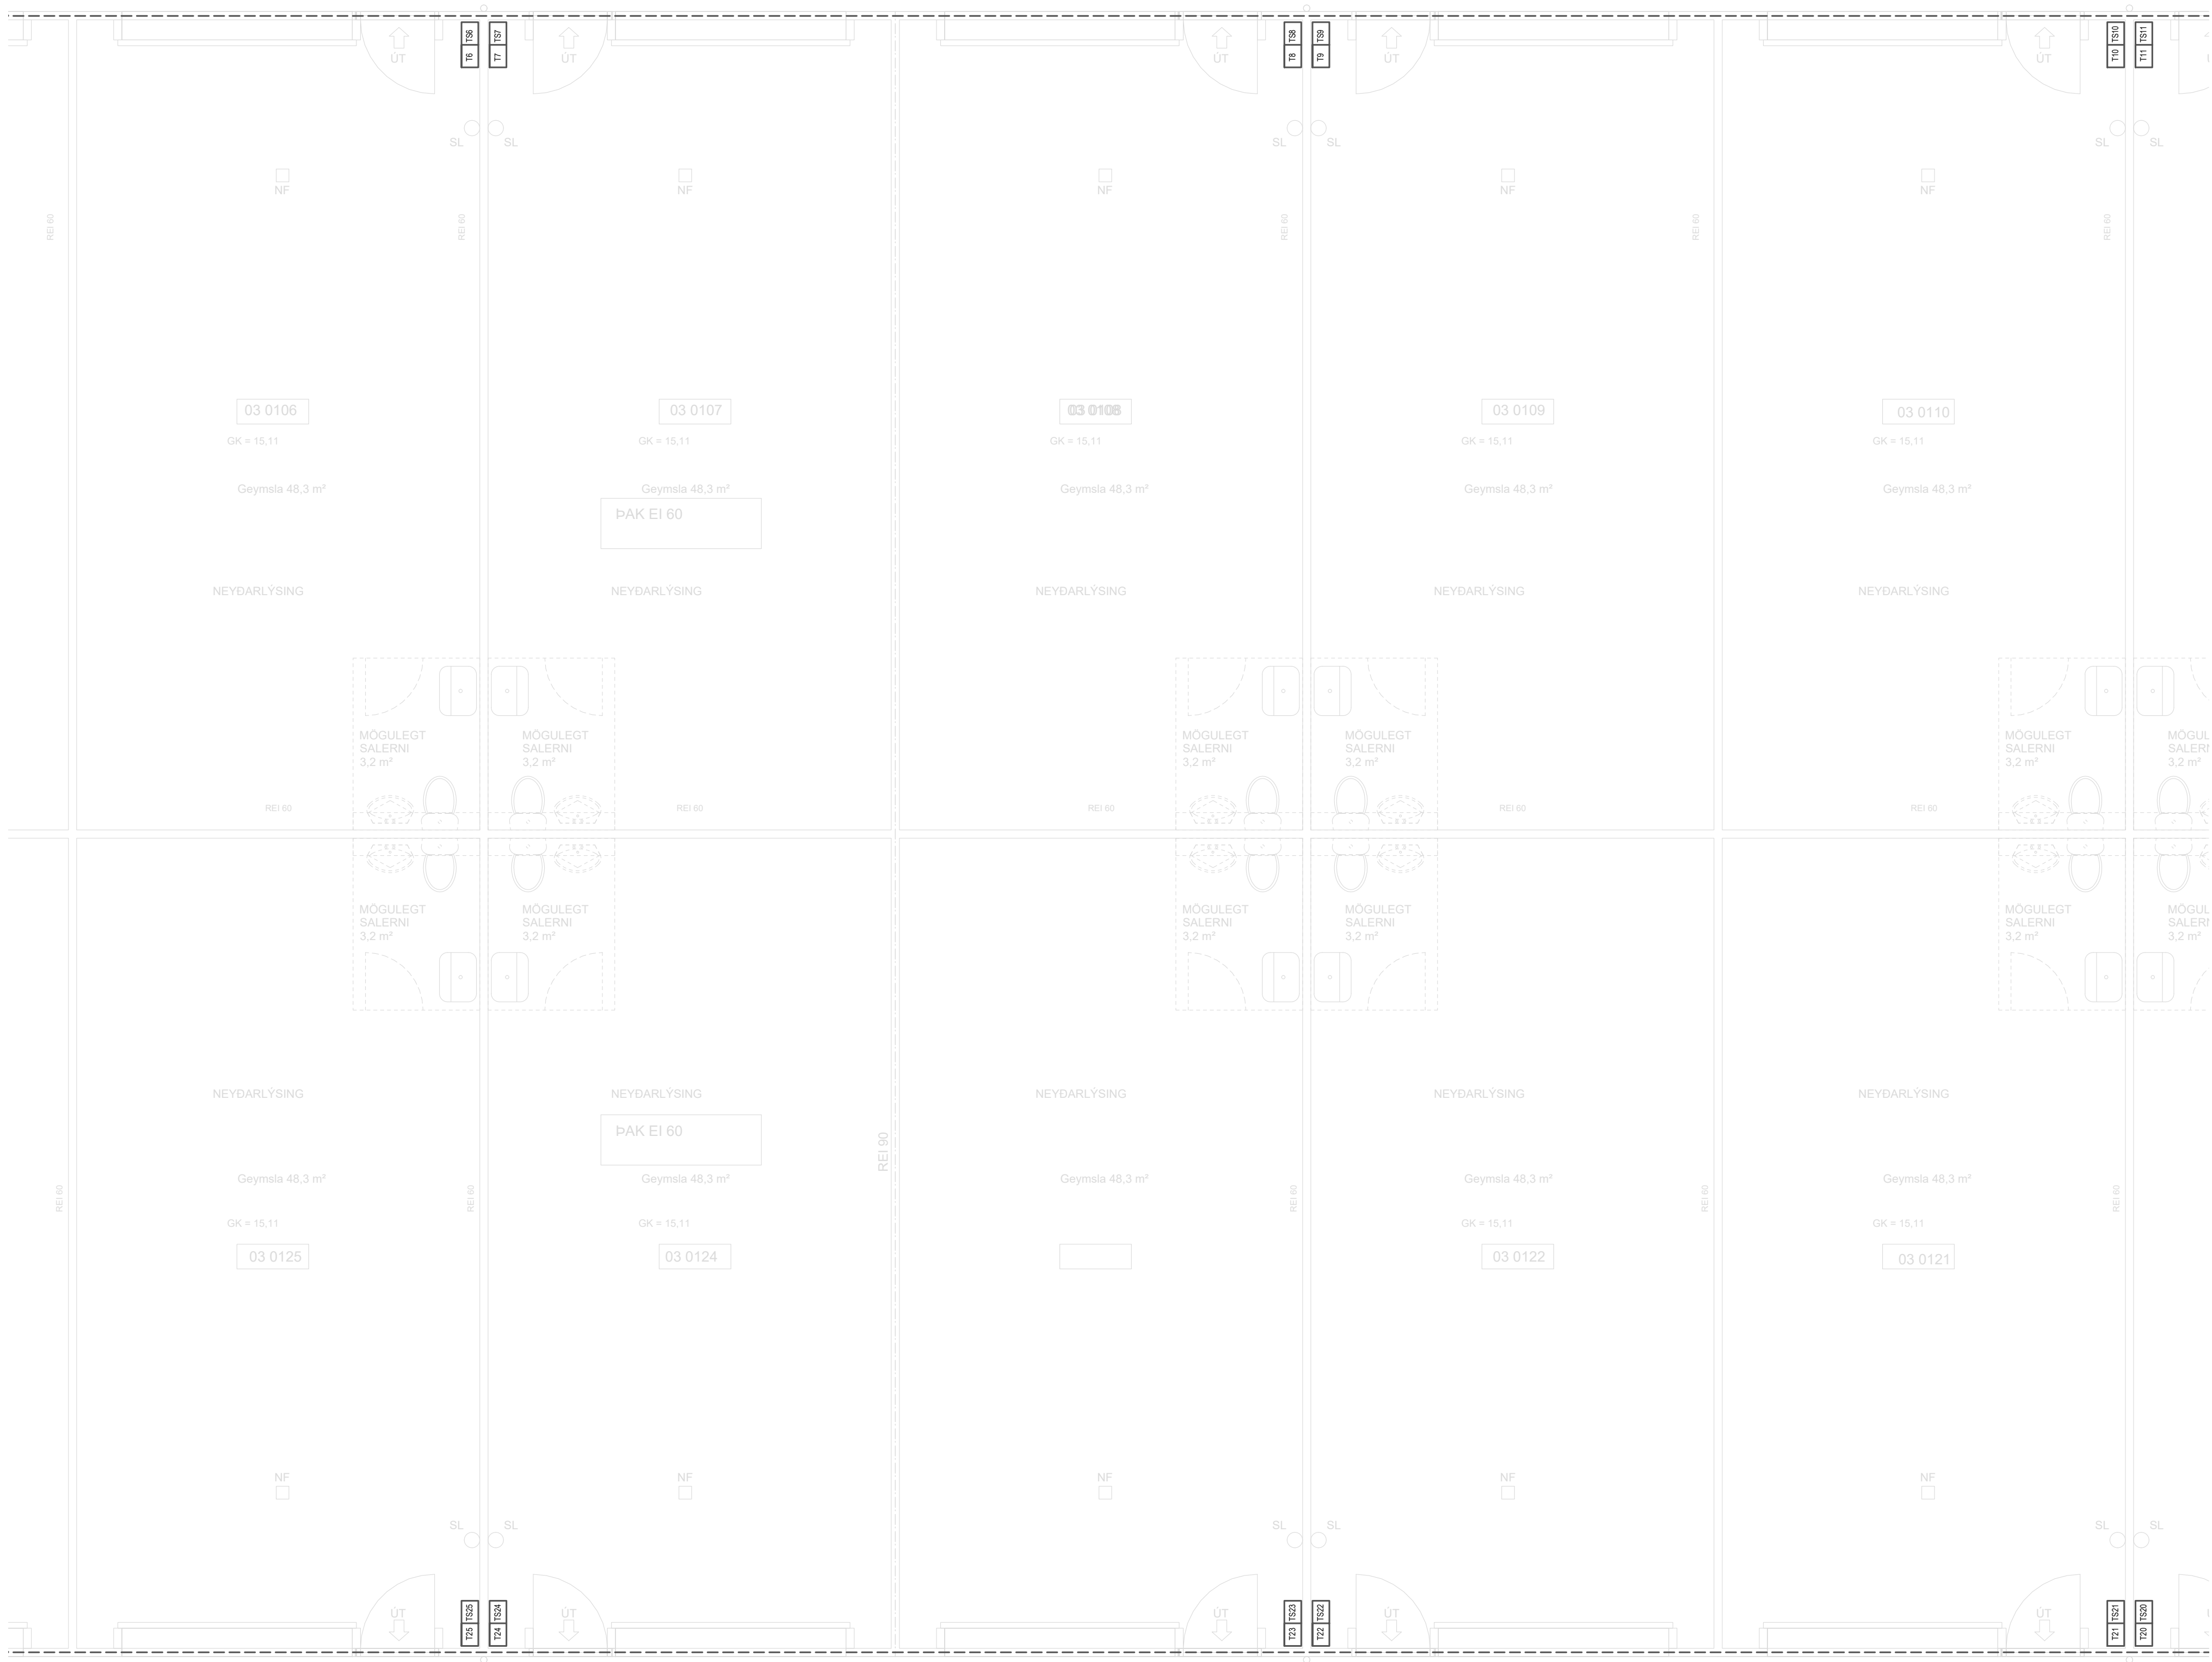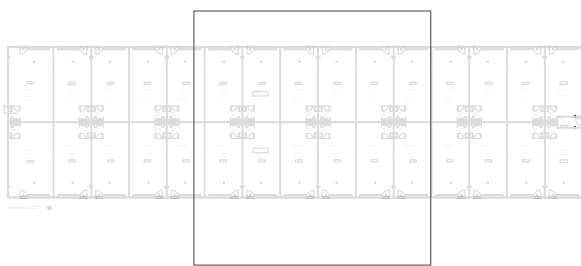

Bráðabirgðateikning vegna byggingar- og framkvæmdaleyfis. Móttaka á heimtaugum og frágangur á sökkulskauti

Verkheiti
Álhella 32
Mhl 04
221 Hafnarfjörður


Lýsing
Grunnmynd 1.hæð - hluti B
Raflofn

Lág- og smáspenna
Skýringar

Dags	Kvarði
Feb 2025	1/50 blað A1
Hönnuður GV	Teiknað GV
Blað 3 af 5	Verknúmer 2502-521

Gunnar Vigdósson kt: 010564-3449
Lögiltur rafiagnahönnuður
Suðurási 28 110 Reykjavík
Sími : 822-2855 e-mail : gviggo@simnet.is
Undirskrift. :

LYKILMYND

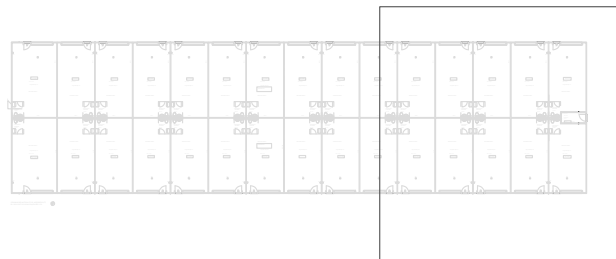

Fjarskipti 50mm PEH

Lágmark 70cm undir jarðvegsbrún
Heimtaugarpípur skulu ná að lóðarmörkum

Rafmagn 110mm PEH

4x25mm PEH
- lýsing á lóð
- sorpskýli / hlíð
- rafbillaheðslur (Zx)





Bráðabirgðateikning vegna byggingar- og framkvæmdaleyfis. Móttaka á heimaugum og frágangur á sökkulskauti

Verkheiti
Álhella 32
Mhl 04
221 Hafnarfjörður
Lýsing
Grunnmynd 1.hæð - hluti C
Rafloagn
Lág- og smáspenna
Skýringar

Dags	Kvarði
Feb 2025	1/50 blað A1
Hönnuður	Teiknað
GV	GV
Blað	Verknúmer
4 af 5	2502-521

Gunnar Vigdósson kt: 010564-3449
Löggiltur rafiagnahönnuður
Suðurási 28 110 Reykjavík
Sími : 822-2855 e-mail : gviggo@simnet.is
Undirskrift. :

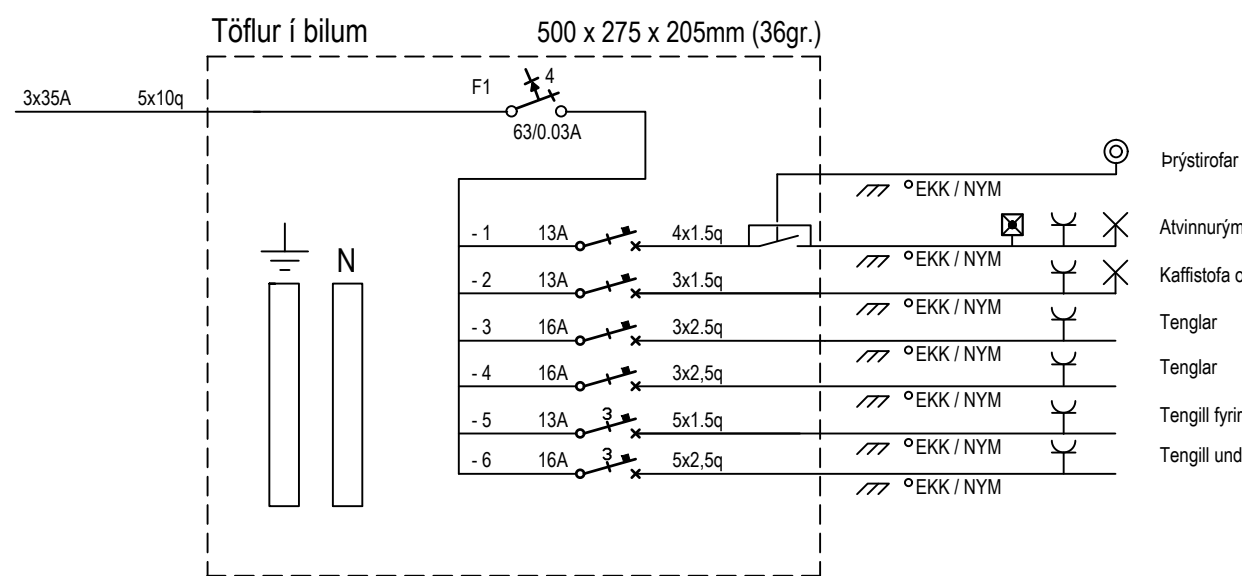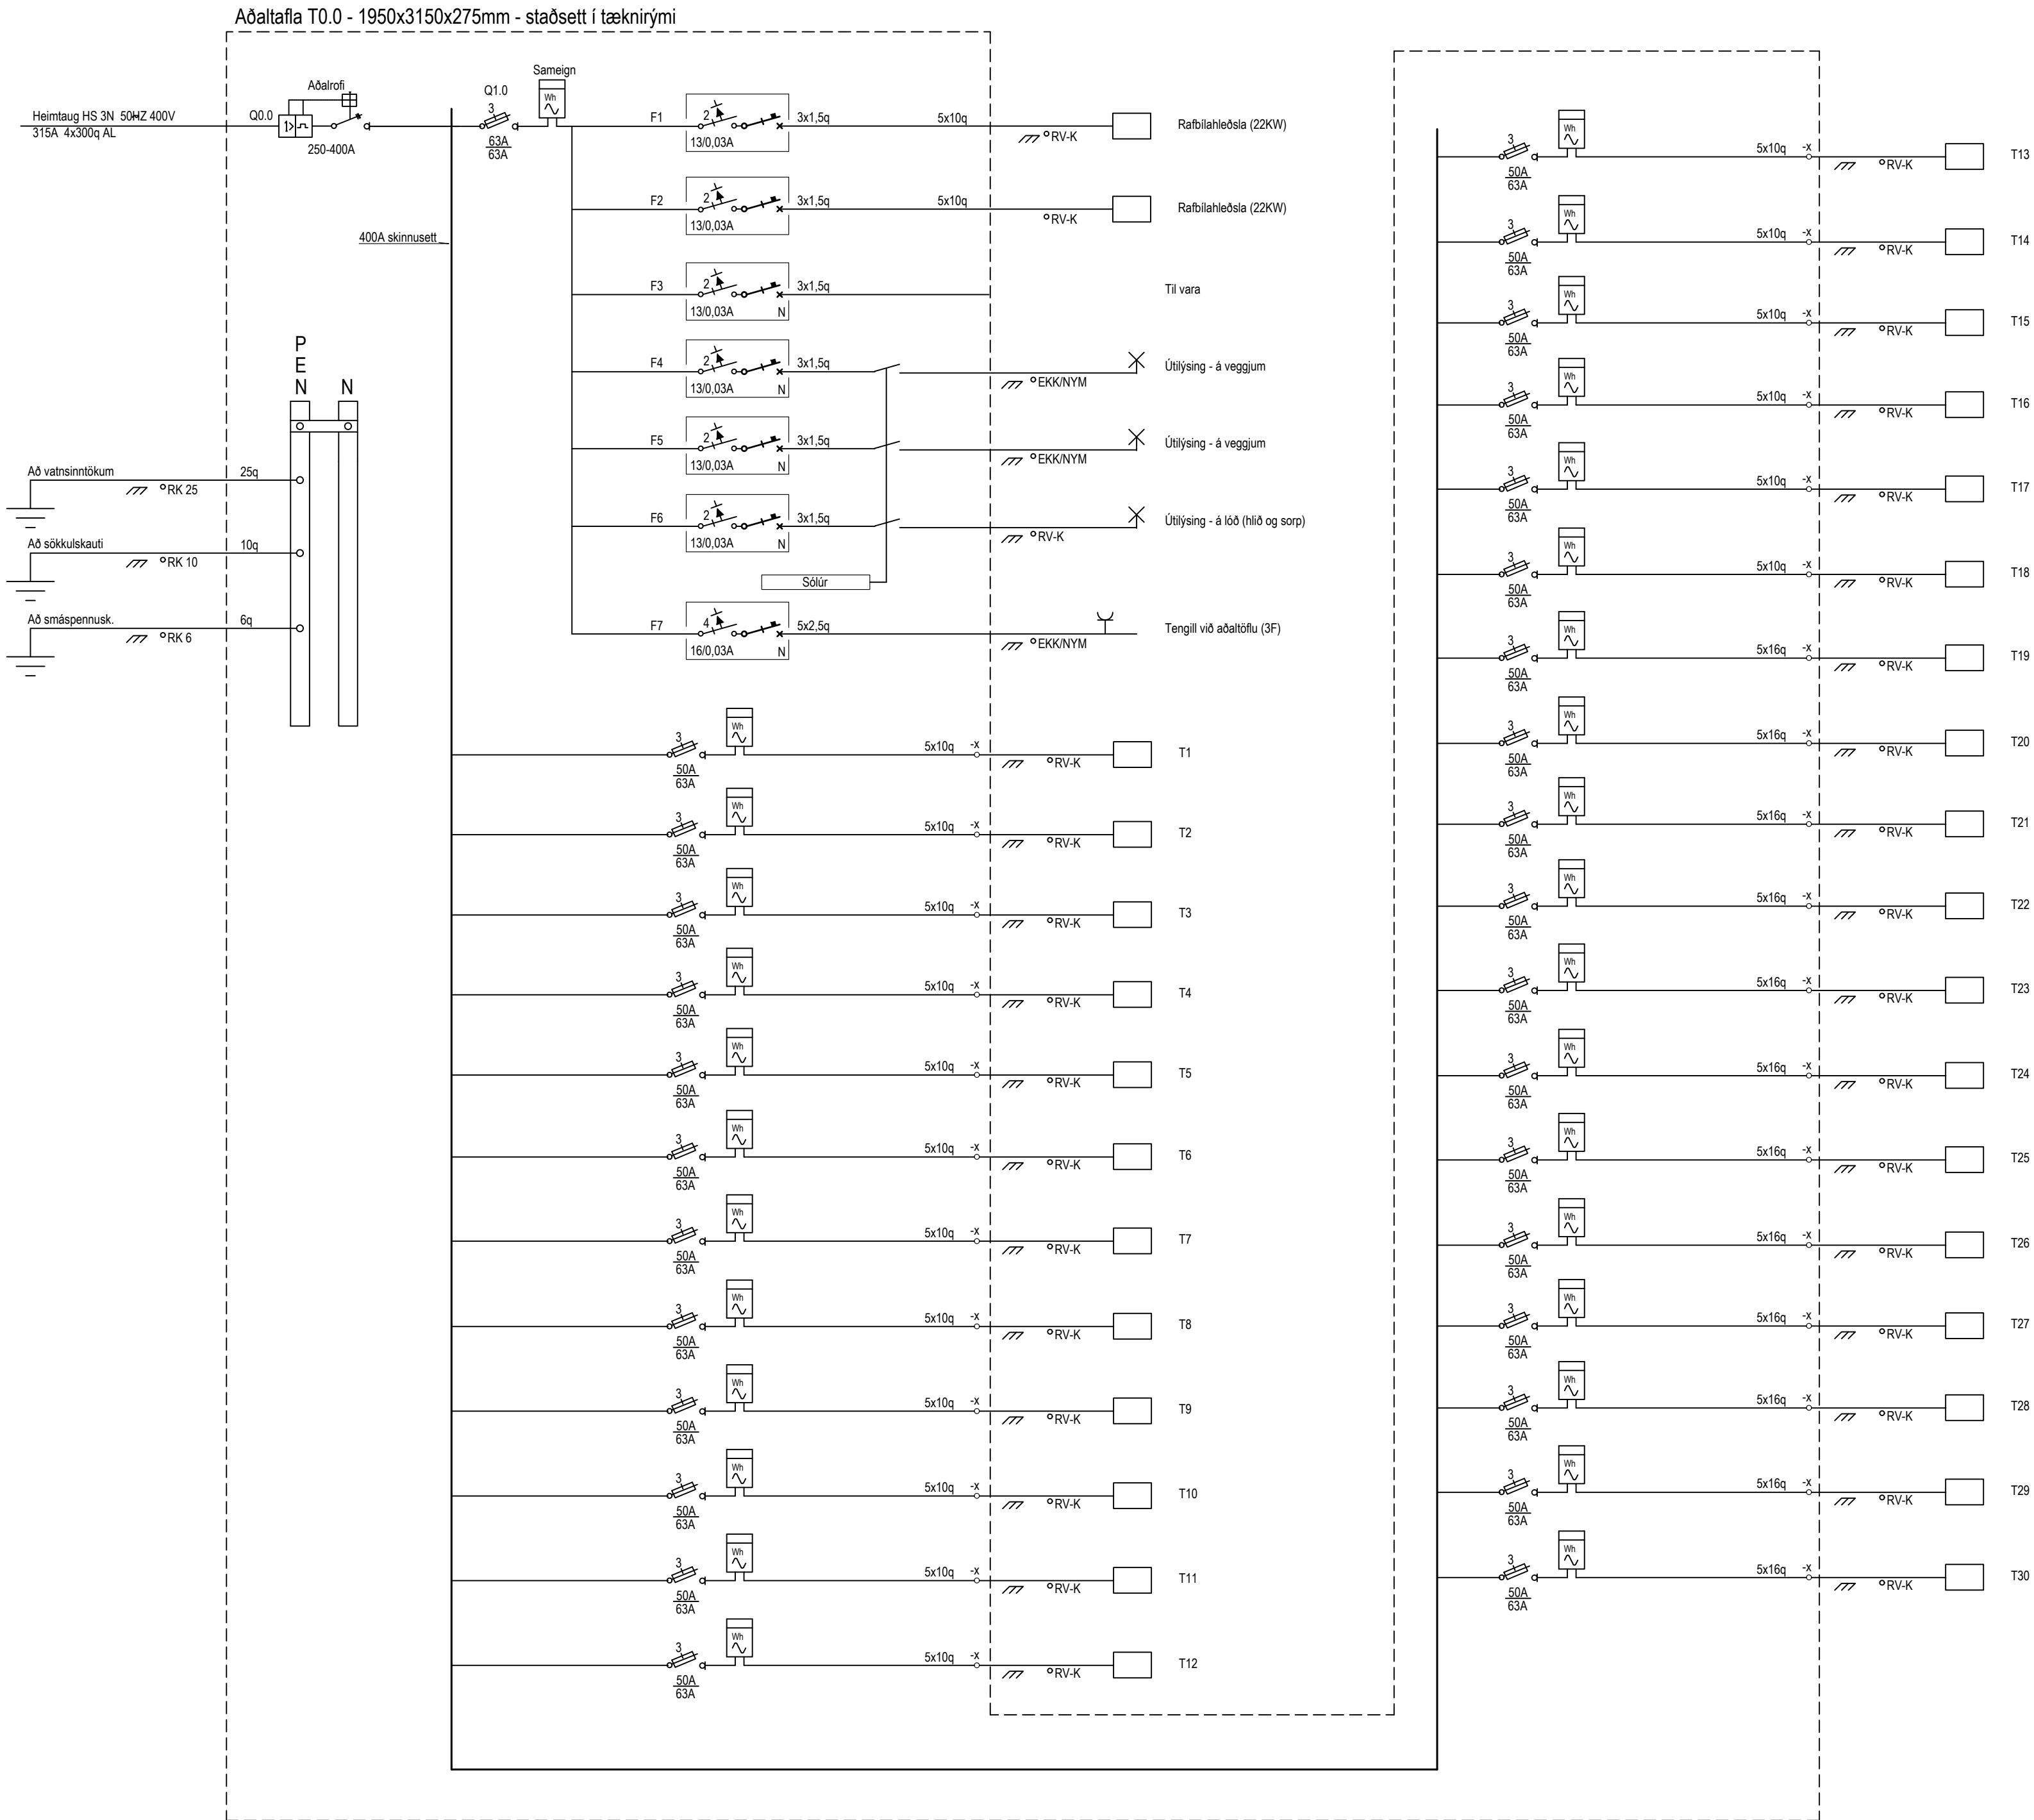

Bráðabirgðateikning vegna byggingar- og framkvæmdaleyfis. Móttaka á heimtaugum og frágangur á sökkulskauti

Verkheiti
Álhella 32
Mhl 04
221 Hafnarfjörður
Lýsing
Rafloagn
Einlínunmyndir af töflum
Lágspenna
Skýringar

Dags	Kvarði
Feb 2025	blað A1
Hönnuður	Teiknað
GV	GV
Blað	Verknúmer
5 af 5	2502-521

Gunnar Viggósson kt: 010564-3449
Löggiltur raflagnahönnuður
Suðrási 28 110 Reykjavík
Sími : 822-2855 e-mail : gviggo@simnet.is
Undirskrift :