
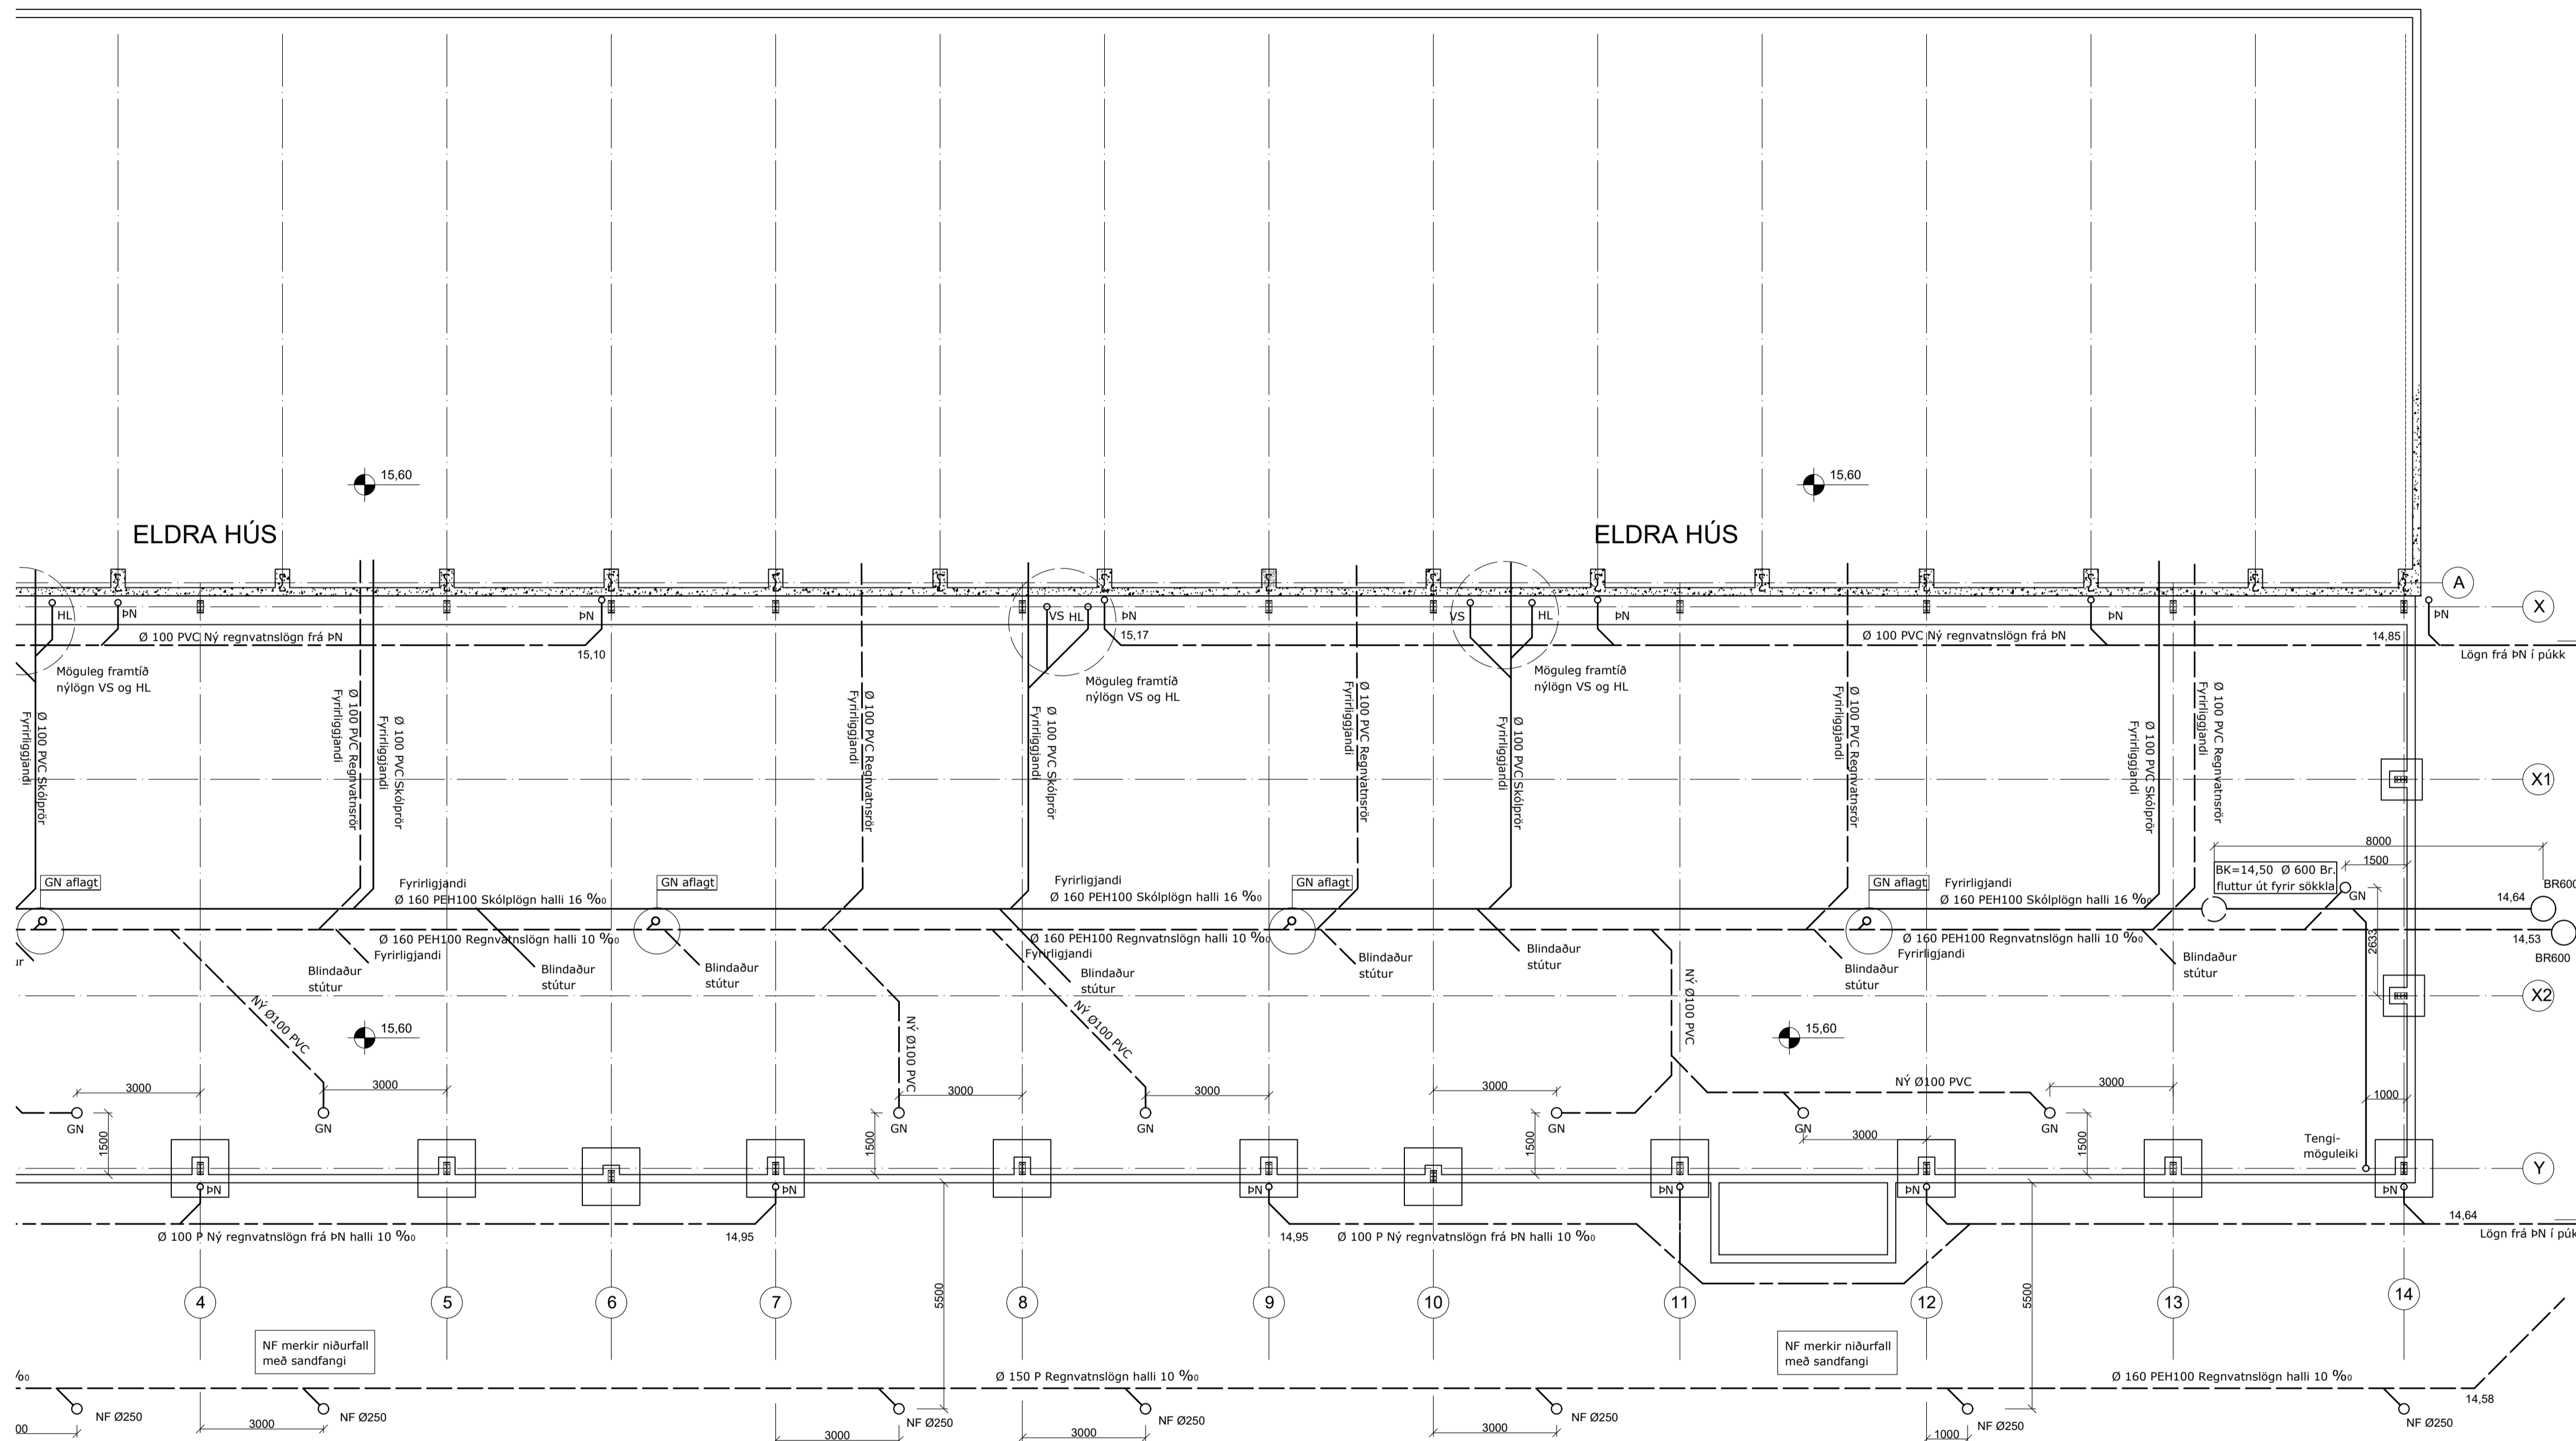


GRUNNLAGNIÐ 1:100

2. FRÆRENNSLISLAGNIÐ
Í GRUNNI
 STOFNAR SKOLPLAGNA EFTIR ENDILÖNGU HÚSI ERU STYRKRTAR PLASTLAGNIR SN8 T.D. Ø160 PEH100 EDA SAMBÆRILEGAR EN GRUNLAGNIR ERU Ø100 PVC LAGNIR PAKKADAR MEB GUMMIRINGJUM.
 REGNVATNSLAGNIR OG ADRAR FRÆRENNSLISLAGNIR UTAN MED SÖKULUM ERU STYRKRTAR PLASTLAGNIR SN8 T.D. PEH. POLYPROPYLENA GK 2000 EDA SAMBÆRILEGT.
OFAN BOTNPLÖTU
 LAGNIR SEU UR VIDURKENNDU PLASTI TIL NOTKUNAR INNANHÚSS (T.D. POLYPROPYLEN). FESTINGAR Á FALLPIPUM SKULU VERA VID HVERJA GÖLFLOTU OG TVÆR Á MILLI PLATNA. EITT ÞENSLUSTYKKI SKAL VERA Á HVERRI HÆÐ EF SAMSEYTI ERU SODIN SAMAN, ANNARS ER NÆGLEGT AD DRAGA RÖR TIL I MUFFUM, T.D. 10MM I MUFFU, TIL AD TAKA UPP ÞENSLUNA.
 HREINSLÖK SKULU VERA HAR SEM SYNT ER Á TEIKNINGU. LÖBRETAR FALLPIPUR SKULU VERA UR HLJÓEINANGRANDI PLASTI (T.D. SKOLAN) OG EINANGRAST MED 9MM ADRAGSHÖLKUM FYRIR SKOLPRÖR.
 BRUNAHÖLKA KOMA Á STÆRRI LAGNIR SEM FARA I GEGNUM BRUNASKIL.
4. VATNSLAGNIR
 HEIMÆÐAR FYRIR KALT VATN SEU UR PEH PLASTI.
 NEYSLUVATNSLAGNIR ERU ALPEXLAGNIR MED DREGNUM TENGLUM T.D. TECE/REHAU EDA SAMBÆRILEGT. STOFNAR ERU EINANGRADIR MED 20MM GLERULLARHÖLKUM MED ALKAPU EN 4MM ADRAGSHÖLKA KOMA Á LAGNIR I INNVEGGJUM.
 UPPGEFNAR LAGNASTÆRDI ÖR ERU INNANMÁL PIPNA. FESTINGAR ERU MED GUMMINNLEGGI OG SKAL FJARLÆGD Á MILLI FESTINGA VERA SKV. FYRIRMÆLUM FRAMLEIÐANDA.
 NOTA SKAL VIDURKENNDAR PIPUR OG FITTINGS FRÁ SAMÁ FRAMLEIÐANDA OG FARA SKAL EFTIR LEIÐBEINGINGUM HANS VARDANDI NOTKUN OG MEDFERD EFNISINS SVO OG ÍST-67 OG DS-439. PIPUR SKULU ÞRYSTIÞRÓÐAR MED 15 BARA ÞRYSTINGI, ÞREPPRÓFJUN, OG SKAL PRÓFUNARSKYRSLA AFHENT UTTEKTARMANNI.
 FORHITARI KEMUR Á HEITT NEYSLUVATN VID MÆLAGRIND OG SKAL HEITA VATNIÐ INN Á KERFIÐ VERA 60 °C.
 VATNSLAGNIR AD BRUNASLÖNGUM ERU ÖEINANGRADAR GALVANISERADAR STÁLLAGNIR EDA RYDFRÍAR.

BR.	DAGS.	TEXTI	
UNNIÐ EFTIR TEIKNINGUM FRÁ ARKITEKT AFHENTAR:			
ÁRITUN HÖNNUNARSTJÓRA:			
Álhella 6 Viðbygging		221 Hafnarfirði	
GRUNNLAGNIÐ			
HANNAÐ: SJ	TEIKNAD: SJ	YFIRF: KMD	DAGS: 07.05.2024
SAMÞYKKT:		KT: 130257-2409	
 VK Verkfæðistofa Suðurlandsbraut 46, 108 Rvík Sími: Gam 621-4922 verkjop@internet.is Kristinn Már Þorsteinsson		SKJAL: KVARDI:	1:100
ADALUPPDÆTTIR:			BLAD NR. L-01A



GRUNNLAGNIR 1:100

2. FRÆNNISLAGNIR

Í GRUNNI

STOFNAR SKOLPLAGNA EFTIR ENDILÖNGU HÚSI ERU STYRKТАR PLASTLAGNIR S8 T.D. Ø160 PEH LAGNIR EDA SAMBÆRILEGAR EN GRUNNLAGNIR ERU Ø100 PVC LAGNIR PAKKADAR MED GUMMIHRINGJUM.

REGNATNSLAGNIR OG ADRAR FRÆNNISLAGNIR UTAN MED SÖKKLUM ERU STYRKТАR PLASTLAGNIR S8 T.D. PEH. POLYPROPYLENA GK 2000 EDA SAMBÆRILEGT.

OFAN BOTNPLÖTU

LAGNIR SEU UR VIDURKENNDU PLASTI TIL NOTKUNAR INNANHÚSS (T.D. POLYPROPYLEN). FESTINGAR Á FALLPIPUM SKULU VERA VID HVERJA GÖLFLOTU OG TVÆR Á MILLI PLATNA. EITT ÞENSLUSTYKKI SKAL VERA Á HVERRI HÆÐ EF SAMSEYTI ERU SODIN SAMAN, ANNARS ER NÆGILEGT AD DRAGA RÖR TIL Í MUFFUM, T.D. 10MM Í MUFFU, TIL AD TAKA UPP ÞENSLUNA.

HRÆNSLOK SKULU VERA HAR SEM SYNT ER Á TEIKNINGU. LÖBRÉTTAR FALLPIPUR SKULU VERA UR HLJÓEINANGRANDI PLASTI (T.D. SKOLAN) OG EINANGRAST MED 9MM ADRAGSHÖLKUM FYRIR SKOLPRÖR. BRUNAHÖLKAR KOMA Á STÆRRI LAGNIR SEM FARA Í GEGNUM BRUNASKIL.

4. VATNSLAGNIR

HEIMÆÐAR FYRIR KALT VATN SEU UR PEH PLASTI.

NEYSUVATNSLAGNIR ERU ALPEXLAGNIR MED DREGNUM TENGLUM T.D. TEGEIREHAU EDA SAMBÆRILEGT. STOFNAR ERU EINANGRADIR MED 20MM GLERULLARHÖLKUM MED ALKAPU EN 4MM ADRAGSHÖLKAR KOMA Á LAGNIR Í INNVEGGUM. UPPGEFNAR LAGNASTÆRDI EN ERU INNANMÁL PIPNA. FESTINGAR ERU MED GUMMINNLEGGI OG SKAL FJARLÆGD Á MILLI FESTINGA VERA SKV. FYRIRMÆLUM FRAMLEIÐANDA.

NOTA SKAL VIDURKENNDAR PIPUR OG FITTINGS FRÁ SAMÁ FRAMLEIÐANDA OG FARA SKAL EFTIR LEIÐBEINGNUM HANS VARDANDI NOTKUN OG MEDFERD EFNISINS SVO OG IS1-67 OG DS-439. PIPUR SKULU ÞRYSTIÞRÓÐADAR MED 15 BARA ÞRYSTINGU, ÞREPAPRÖFUN, OG SKAL ÞRÖFUNARSKYRSLA AFHENT ÚTTEKTARMANNI.

FORHITARI KEMUR Á HEITT NEYSUVATN VID MÆLAGRIND OG SKAL HEITA VATNID INN Á KERFIÐ VERA 60 °C.

VATNSLAGNIR AD BRUNASLÖNGUM ERU ÖINANGRADAR GALVANISERADAR STÁLLAGNIR EDA RYDFRÍAR.

BR.	DAGS.	TEXTI	
UNNID EFTIR TEIKNINGUM FRÁ ARKITEKT AFHENTAR:			
ÁRITUN HÖNNUNARSTJÓRA:			
Álhella 6 Viðbygging		221 Hafnarfirði	
GRUNNLAGNIR			
HANNAÐ: SJ	TEIKNAD: SJ	YFIRF: KMD	DAGS: 07.05.2024
SAMÞYKKT:			KT: 130257-2409
<p>VK Verkfræðistofa Suðurlandsbraut 46, 108 Rvík Sími: Gam 621-4922 verkopp@internet.is Kristinn Már Þorsteinsson</p>			SKJAL: KVARDI 1:100
ADALUPPDRETTIR:			BLAD NR. L-01B