

Útg.	Dags.	Lýsing	Nafn
1	26.08.2023	FRUMÚTGÁFA	HÓO
2	22.08.2023	LEGA FRÆNNISLIS BREYTT OG HALLU AUKINN OG BETT VÍÐ DÆLUBRUNNI	HÓO

- SKÝRINGAR - FRÆNNISLI:
- SKÓLPLÖGN
 - - - - - JARÐVATNSLÖGN
 - - - - - REGNVATNSLÖGN
 - - - - - AFFALLSLÖGN


SJÁ ALMENNAR SKÝRINGAR Á TEIKN. P0-01 OG P0-02.

SKÓLPLAGNIR ERU Ø110 PVC MED RENNSLISHALLA 20% NEMA ANNAD SÉ TEKIÐ FRAM Á TEIKNINGU.

JARÐVATNSLAGNIR ERU Ø110 PVC MED RENNSLISHALLA 5% NEMA ANNAD SÉ TEKIÐ FRAM Á TEIKNINGU.

REGNVATNSLAGNIR ERU Ø110 PVC MED RENNSLISHALLA 5% NEMA ANNAD SÉ TEKIÐ FRAM Á TEIKNINGU.

FRÆNNISLISLAGNIR UNDIR ÁLAGI ÖKUTÆKJA SKULU HAFNA HRINGSTÍFNI SN8.

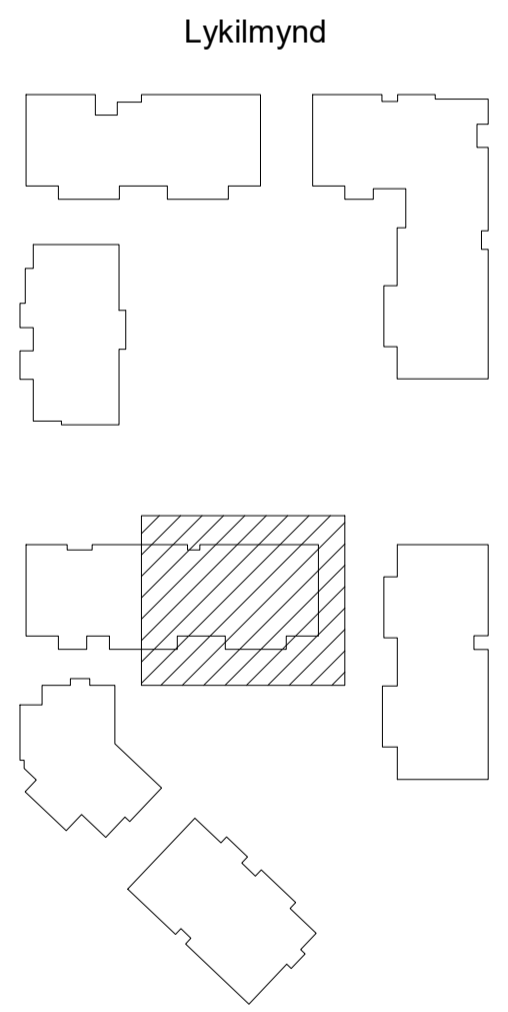


VERKFRÆÐISTOFA

NNE VERKFRÆÐISTOFA ehf
 Höðmánín 6 - 201 Kópavogur Ísland
 Sími: 899-3077 / 899-3577
 Kl. 460421-0470. nne@nne.is www.nne.is

ÁSVELLIR 3-5
 221 HAFNARFJÖRDUR
 Húsi 13 - MHL 07
 FRÆNNISLI - GRUNNMYND SÖKKLAR

Hönnun:	NG	Verknúmer:	22026
Teiknað:	NC	Mælikvarði:	1:50
Yfirfarið:	SJ	Dagsetning:	22.08.2023
Samþykkt:		Teikn.nr.:	P1-010
Áritun hönnunarstjóra:		Útgáfa:	2
Hákon Óm Ómarsson Kl. 300577-3189		Guðmundur Gunnlaugsson Kl. 190554-3419	
Útgáfa / Dagsetning aðaluppdráttar:			

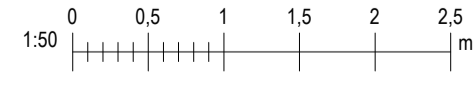

Sbr.: 6.9.2023 10:14:10
 Pkt.: 11/29/22

Copyright © NNE Verkefni ehf. - Hönnuð áskur er allur réttur áskur og er hún sérstök samþykkt.