

Útg.	Dags.	Lýsing	Nafn
1	26.06.2023	FRUMDRAFTA	HÖO
2	22.08.2023	LEGA FRÆRENNSLIS BREYTT OG HALLU AUKINN OG BÆTT VÍÐ (DÆLUBRUNN)	HÖO

- SKÝRINGAR - FRÆRENNSLI:**
- SKÓLPLÖGN
 - - - - - JARÐVATNSLÖGN
 - - - - - REGNVATNSLÖGN
 - - - - - AFFALLSLÖGN


SJÁ ALMENNAR SKÝRINGAR Á TEIKN. P0-01 OG P0-02.

SKÓLPLAGNIR ERU Ø110 PVC MED RENNSLISHALLA 20% NEMA ANNAD SÉ TEKIÐ FRAM Á TEIKNINGU.

JARÐVATNSLAGNIR ERU Ø110 PVC MED RENNSLISHALLA 5% NEMA ANNAD SÉ TEKIÐ FRAM Á TEIKNINGU.

REGNVATNSLAGNIR ERU Ø110 PVC MED RENNSLISHALLA 5% NEMA ANNAD SÉ TEKIÐ FRAM Á TEIKNINGU.

FRÆRENNSLISLAGNIR UNDIR ÁLAGI ÖKUTÆKJA SKULU HAFA HRINGSTÍFNI SN8.

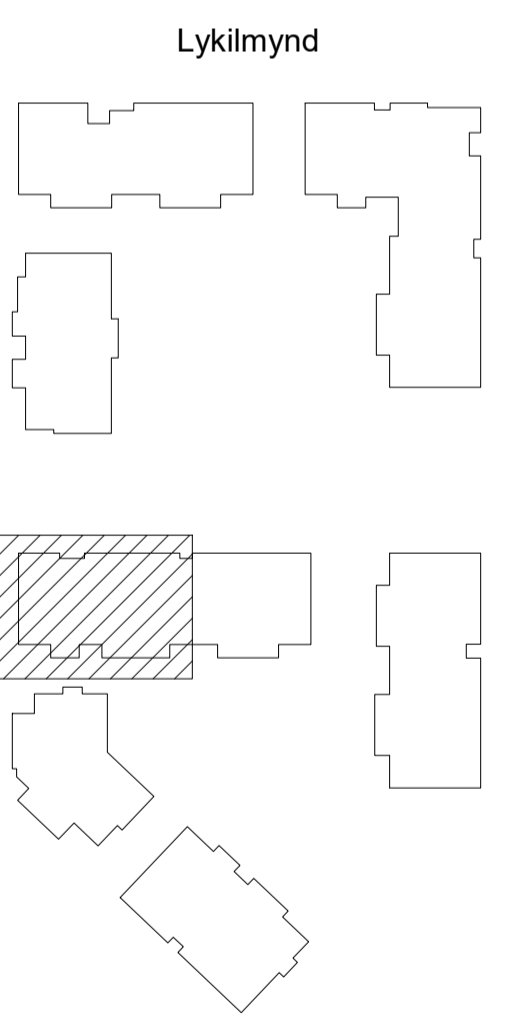

NNE VERKFRÆÐISTOFA


NNE VERKFRÆÐISTOFA ehf
 Höðmanni 6 - 201 Kópavogur Ísland
 s. 899-3077 / 899-3573
 Kl. 466421-0470. nne@nne.is www.nne.is

ASVELLIR 3-5
221 HAFNARFJÖRDUR

Húsi 11 - MHL 07
FRÆRENNSLI - GRUNNMYND SOKKLAR

Hönnun:	NG	Verkúmer:	22026
Teiknað:	NG	Mælikvarði:	1:50
Yfirfari:	SJ	Dagsetning:	22.08.2023
Samþykkt:		Teikn.nr.:	P1-009
Hákon Órn Ómarsson Kl. 300577-3189		Útgafa:	2
Áritun hönnunarsjóra: Guðmundur Gunnlaugsson Kl.190554-3419			

Útgáfa / Dagsetning atvöluþráttar:

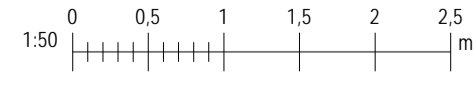

Skv: 7.9.2023.08.45.33 Pk: 11/29/22

Copyright © NNE Verkefðistofa ehf. - Hönnuð af NNE Verkefðistofa ehf. - Hönnuð af NNE Verkefðistofa ehf. - Hönnuð af NNE Verkefðistofa ehf.