

Útg.	Dags.	Lýsing	Nafn
1	26.06.2023	FRUMTÚGÁFA	HOO
2	26.09.2023	ÁFFALLU HITAVEITU BREYTT	HOO

Skýringar - Neysluvatn:

- KALT NEYSLUVATN
- HEITT NEYSLUVATN
- HEITT NEYSLUVATN, HRINGRÁS
- BAKRÁS HITAVEITU

SJÁ ALMENNAR SKÝRINGAR Á TEIKN. P0-01 OG P0-03

ALLAR HULDAR NEYSLUVATNSLAGNIR ERU m/ÁDRAGSEINANGRUN


TENINGAR AD TÖPPUNARSTÖÐUM ER DN12 NEMA ANNAD SE TEKID FRAM.

ALLAR STOFNLAGNIR ERU m/EINANGRUN.

Á ÖLLUM STOFNUM SEM LEIDA AD TÖPPUNARSTÖÐUM SKULU VERA LOKAR SVO HÆGT SE AD SKRÚFA FYRIR VATN AD EINSTÖKUM IBÚÐUMTÖPPUNARSTÖÐUM.

ALLAR INNSTEYPTAR RÖR-I-RÖR NEYSLUVATNSLAGNIR ERU DN12 PEX MED SÚREFNISKÁPU, NEMA ANNAD SE TEKID FRAM Á TEIKNINGU.

NOTA SKAL VOTTADAR LAGNIR.

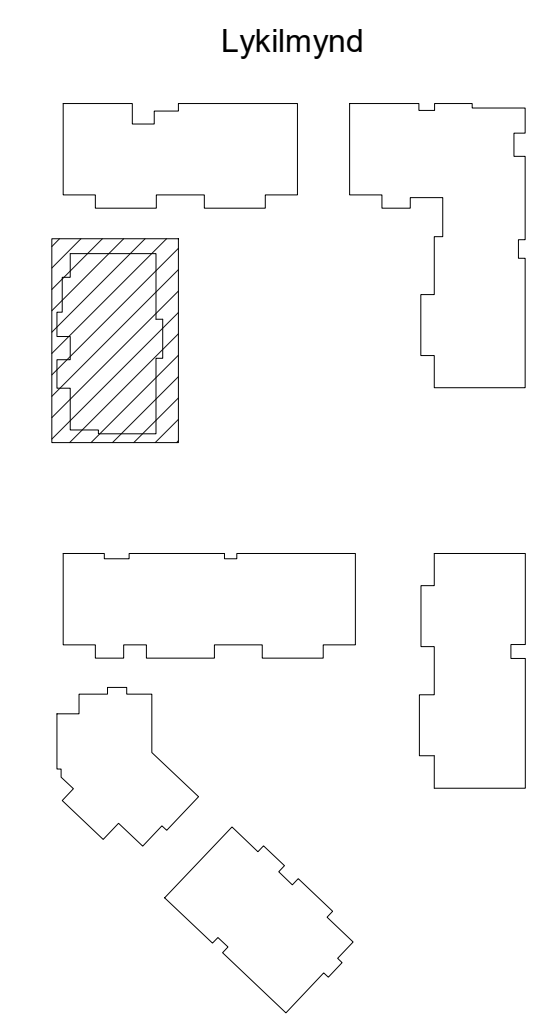


NNE VERKFRÆÐISTOFA

NNE VERKFRÆÐISTOFA ehf
 Háðamari 6 - 201 Kópavogur Ísland
 Sí 899-3077 / 899-3573
 Kl. 460421-0470. nne@nne.is www.nne.is

ASVELLIR 3-5
 221 HAFNARFJÖRDUR
 Hus 3 - MHL 01
 NEYSLUVATN - GRUNNMYND KJALLARI

Hönnun:	NG	Verkúmer:	22026
Teiknað:	NG	Mælikvarði:	1:50
Yfirfarið:	SJ	Dagsetning:	26.09.2023
Samþykkt:		Teikn.nr.:	P2-100
Hákon Órn Ómarsson Kl. 300577-3189		Útgáfa:	2
Áritun hönnunarsjóra: Guðmundur Gunnlaugsson Kl.190554-3419			
Útgáfa / Dagsetning aðalappdráttar: 1 / 13.07.2022			

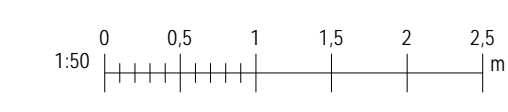

Skýr: 26.9.2023 12:58:45

Copyright © NNE Verkefni ehf. - Hönnuð af NNE Verkefni ehf. - Hönnuð af NNE Verkefni ehf. - Hönnuð af NNE Verkefni ehf.