






KERFISMYND LAGNAGRINDAR Hús 3 - MHL 01

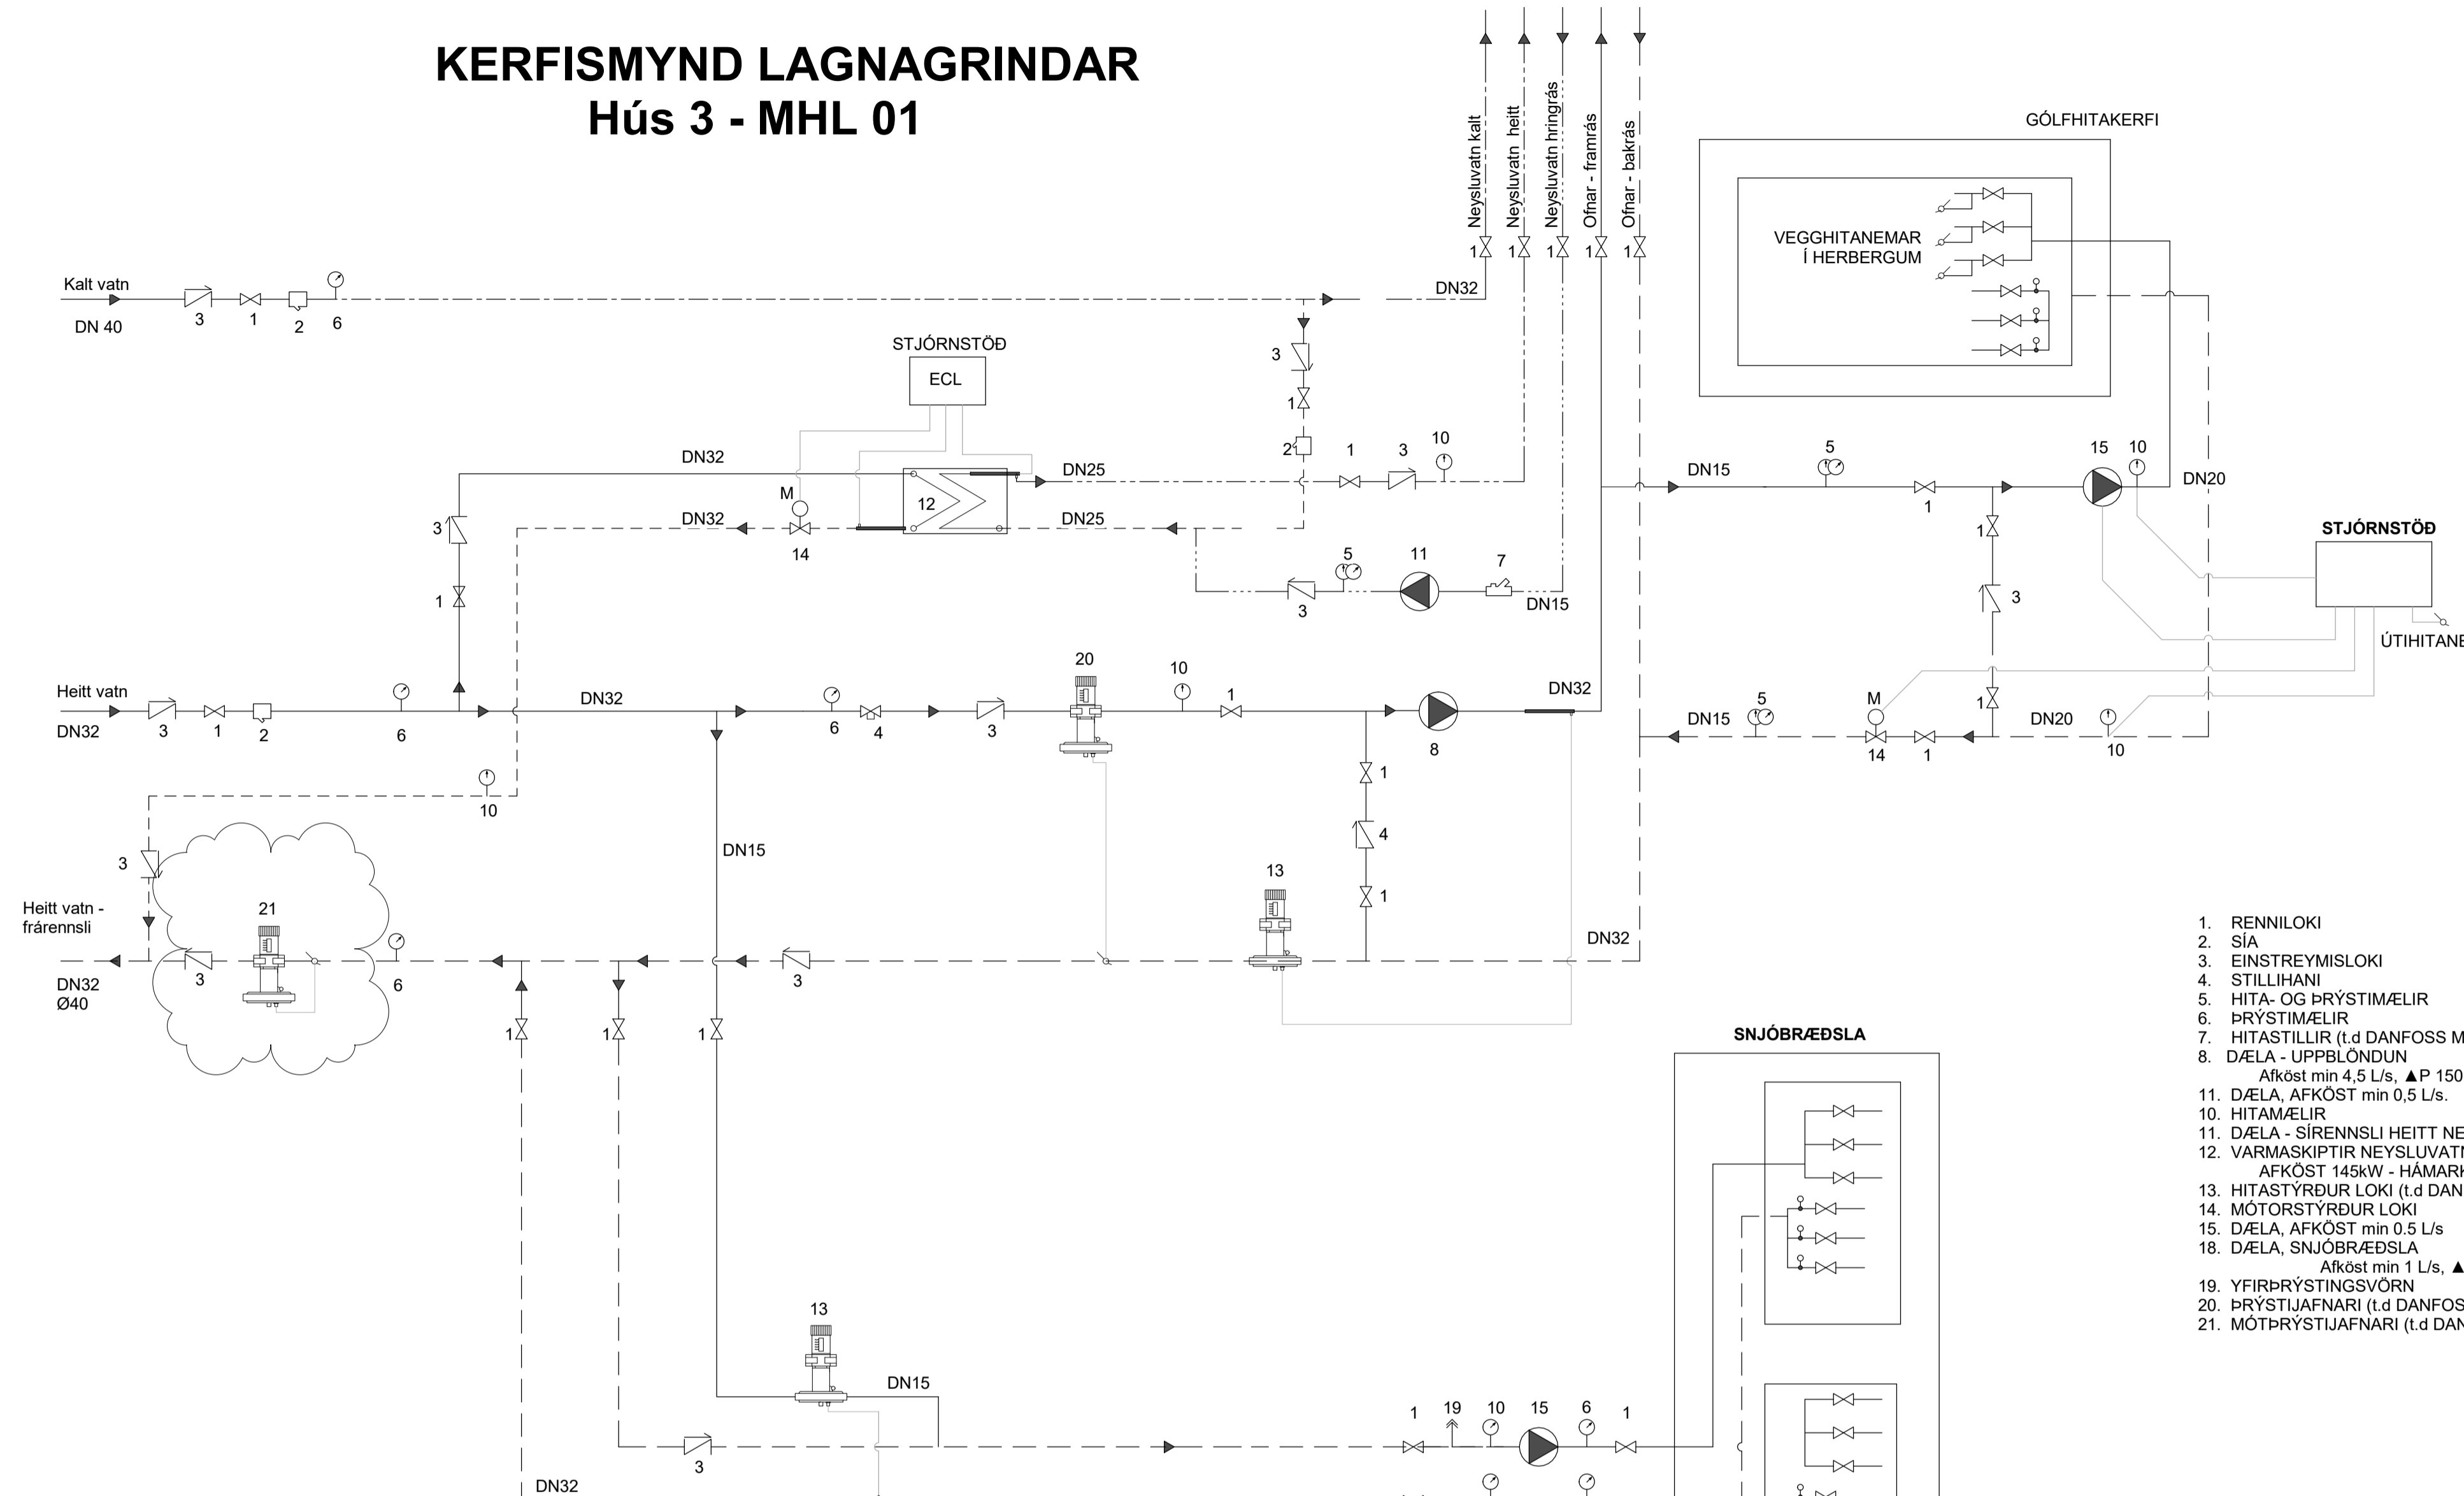

1. RENNILOKI
2. SÍA
3. EINSTREYMISLOKI
4. STILLIHANI
5. HITA- OG PRÝSTIMÆLIR
6. PRÝSTIMÆLIR
7. HITASTILLIR (t.d DANFOSS MTCV)
8. DÆLA - LIPPBLÖNDUN
9. DÆLA, AFKÖST min 4,5 L/s, ▲P 150 kPa
10. HITAMÆLIR
11. DÆLA - SIRENNSLI HEITT NEYSLUVATN
12. VARMASKIPTIR NEYSLUVATNS - AFKÖST 145kW - HÁMARKSHITASTIG 65°C
13. HITASTYRÐUR LOKI (t.d DANFOSS AVTB)
14. MÖTORSTYRÐUR LOKI
15. DÆLA, AFKÖST min 0,5 L/s
16. DÆLA, SNJÓBRÆÐSLA
17. AFKÖST min 1 L/s, ▲P 10 kPa
18. YFIRPRÝSTINGSVÖRN
19. PRÝSTIJAFNARI (t.d DANFOSS AVP)
20. MÖTIPRÝSTIJAFNARI (t.d DANFOSS AVP)

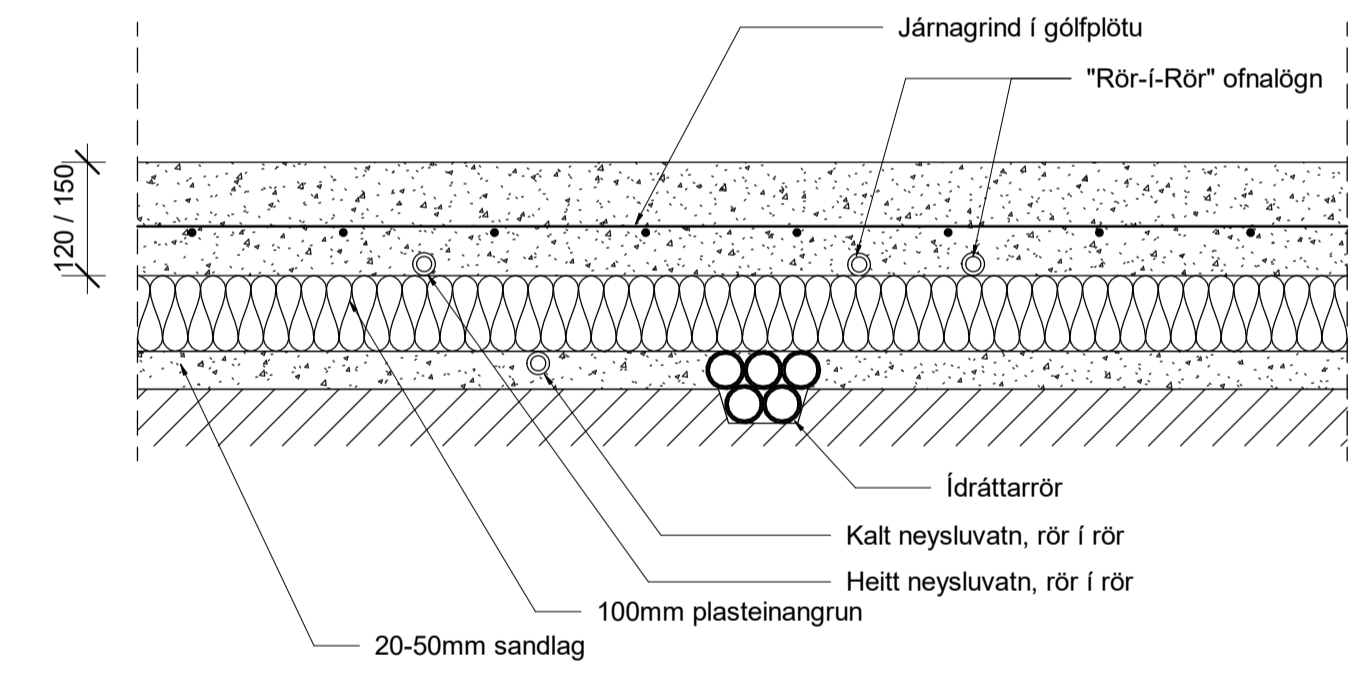

LAGNIR Í BOTNPLÖTU

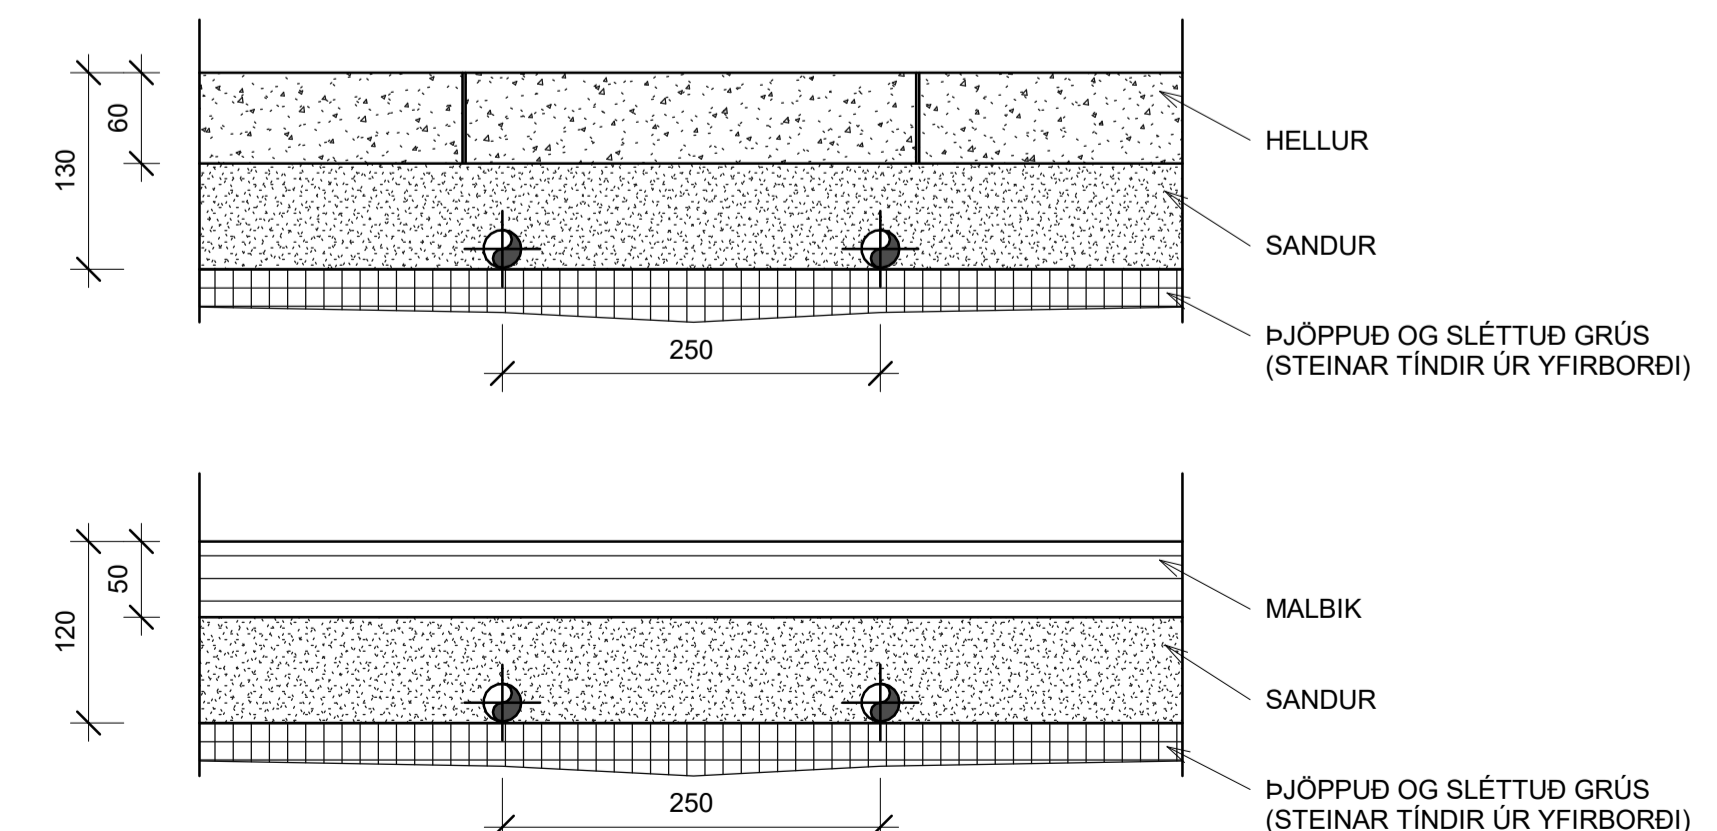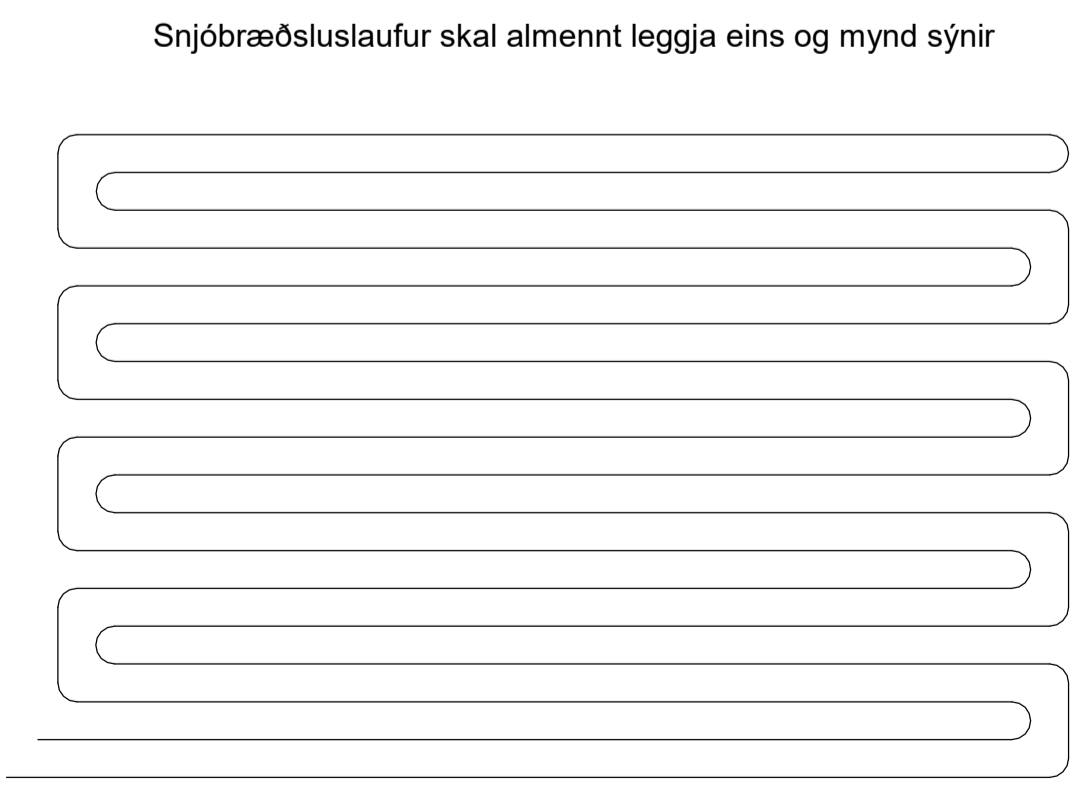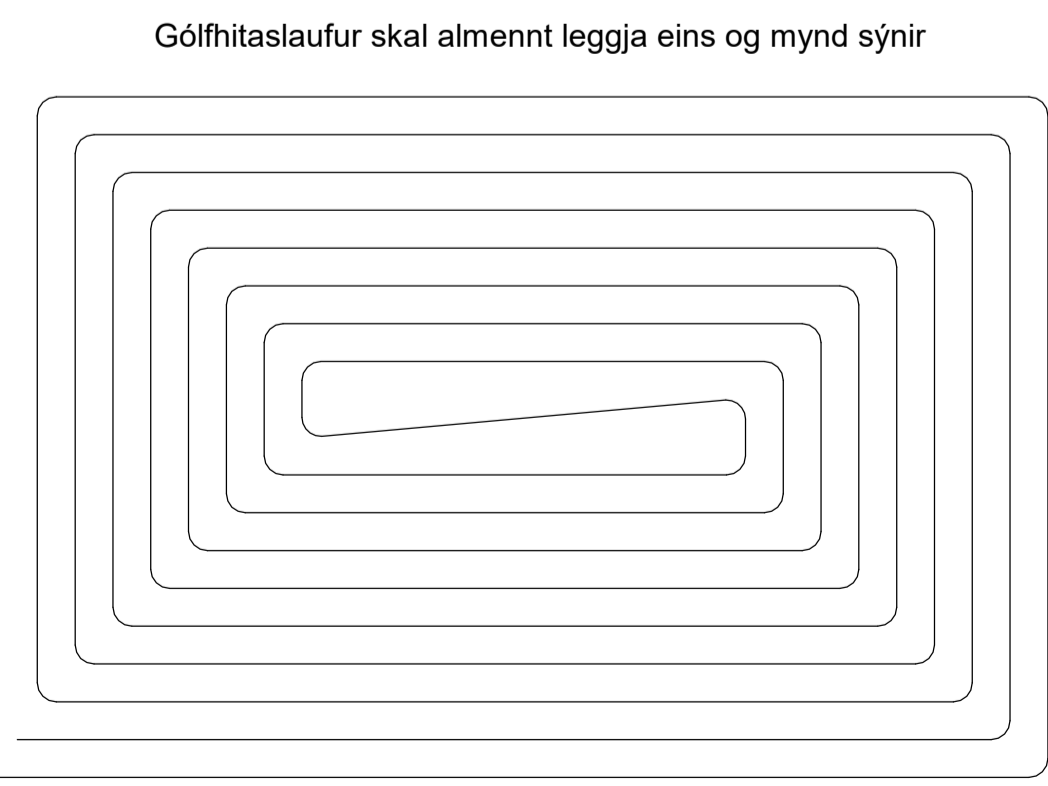

SNJÓBRÆÐSLA 1:5

Útg.	Dags.	Lýsing	Nafn
1	21.04.2023	FRUMDRAG	HOO
2	26.09.2023	BREYTING A AFFALLI HITAVEITU	HOO

NNE VERKFRÆÐISTOFA

NNE VERKFRÆÐISTOFA ehf
Hæðamari 6 - 201 Kópavogur Ísland
Sími: 899-3077 / 899-3573
Kl. 460421-0470. nne@nne.is www.nne.is

Ásvellir 3-5
221 HAFNARFJÖRÐUR
Hús 03 - MHL 01
Neysluvatns- og hitakerfi - kerfismynd og sniðmyndir

Hönnun:	NG	Verkúmer:	22026
Teiknað:	NG	Mælikvarði:	1:50
Yfirfarið:	SJ	Dagsetning:	21.04.2023
Samþykkt:		Teikn.nr.:	P0-04
Hákon Órn Ómarsson Kl. 300577-3189		Útgáfa:	2
Áritun hönnunarsjóra: Guðmundur Gunnlaugsson Kl.190554-3419			
Útgáfa / Dagsetning aðalappdráttar:	0		