

Útg.	Dags.	Lysing	Nafn
1	26.06.2023	FRUMÚTGÁFA	HÖO
2	26.09.2023	ÁFFALLU HITAVEITU BREYTT	HÖO

Skýringar - Neysluvatn:

- KALT NEYSLUVATN
- - - HEITT NEYSLUVATN
- · · HEITT NEYSLUVATN, HRINGRÁS
- - - - - BAKRÁS HITAVEITU

SJÁ ALMENNAR SKÝRINGAR Á TEIKN. P0-01 OG P0-03

ALLAR HULDAR NEYSLUVATNSLAGNIR ERU m/ÁDRAGSEINANGRÚN


TENGINGAR AÐ TÖPPUNARSTÖÐUM ER DN12 NEMA ANNAD SÉ TEKID FRAM.

ALLAR STOFNLAGNIR ERU m/EINANGRÚN.

Á ÖLLUM STOFNUM SEM LEIDA AÐ TÖPPUNARSTÖÐUM SKULU VERA LOKAR SVO HÆGT SÉ AÐ SKRÚFA FYRIR VATN AÐ EINSTÖKUM IBÚÐUM/TÖPPUNARSTÖÐUM.

ALLAR INNSTEYPTAR RÖR-I-RÖR NEYSLUVATNSLAGNIR ERU DN12 PEX MEÐ SÜREFNISKÁPU, NEMA ANNAD SÉ TEKID FRAM Á TEIKNINGU.

NOTA SKAL VOTTADAR LAGNIR.

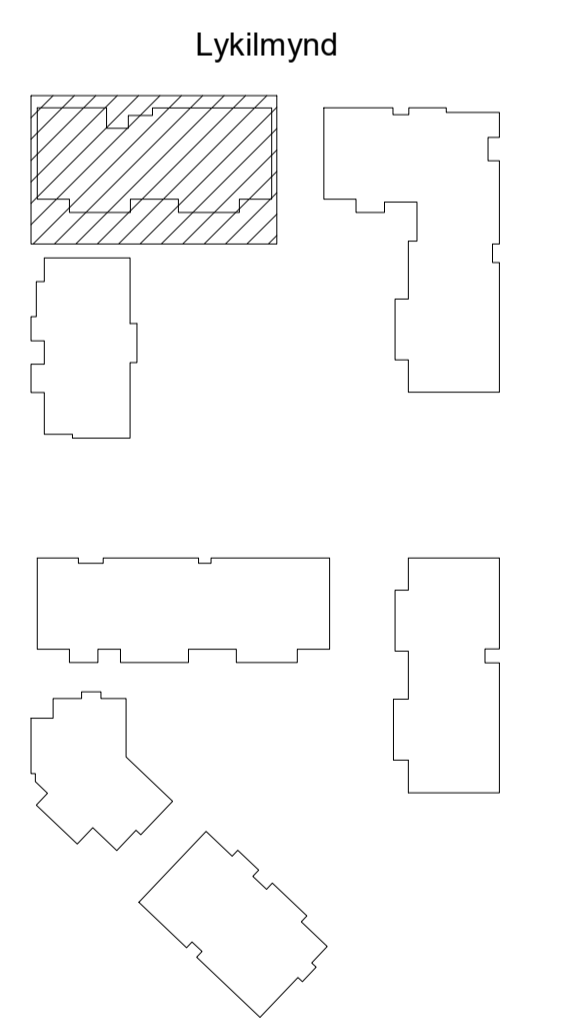


NNE VERKFRÆÐISTOFA

NNE VERKFRÆÐISTOFA ehf
 Háðamni 6 - 201 Kópavogur Ísland
 Sími: 899-3077 / 899-3577
 Sími: 460421-0470. nne@nne.is www.nne.is

ASVELLIR 3-5
 221 HAFNARFJÖRDUR
 Hus 5 - MHL 02
 NEYSLUVATN - GRUNNMYND KJALLARI

Hönnun:	NG	Verkúmer:	22026
Teiknað:	NG	Mælikvarði:	1:50
Yfirfarið:	SJ	Dagsetning:	26.09.2023
Samþykkt:	Hákon Órn Ómarsson Kl. 300577-3189	Teikn.nr.:	P2-200
Áritun hönnunarsjóra:	Guðmundur Gunnlaugsson Kl.190554-3419	Utgáfa:	2

Útgáfa / Dagsetning atakuppráttá: 1 / 13.07.2022

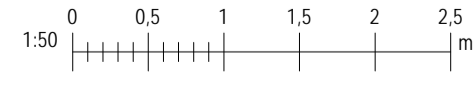

Skýr: 26.9.2023 12:58:46 Plo: 101302

Copyright © NNE Verkefni ehf. - Hönnun, skýringar og teikningar. - Fjölmiðill er það sérstaklega samþykki.