

Útg.	Dags.	Lýsing	Nafn
1	26.06.2023	FRUMDRAFTA	HOO
2	26.09.2023	ÁFFALLU HITAVEITU BREYTT	HOO

Skýringar - Neysluvatn:

- KALT NEYSLUVATN
- - - HEITT NEYSLUVATN
- - - HEITT NEYSLUVATN, HRINGRÁS
- - - BAKRÁS HITAVEITU

SJÁ ALMENNAR SKÝRINGAR Á TEKN. P0-01 OG P0-03

ALLAR HULDAR NEYSLUVATNSLAGNIR ERU m/ÁDRAGSEINANGRUN


TENGINGAR AD TÖPPUNARSTÖÐUM ER DN12 NEMA ANNAD SÉ TEKID FRAM.

ALLAR STOFNLAGNIR ERU m/EINANGRUN.

Á ÖLLUM STOFNUM SEM LEIDA AD TÖPPUNARSTÖÐUM SKULU VERA LOKAR SVO HÆGT SÉ AD SKRÚFA FYRIR VATN AD EINSTÖKUM IBÜÐUM/TÖPPUNARSTÖÐUM.

ALLAR INNSTEYPTAR RÖR-I-RÖR NEYSLUVATNSLAGNIR ERU DN12 PEX MED SÜREFNISKÁPU, NEMA ANNAD SÉ TEKID FRAM Á TEIKNINGU.


NOTA SKAL VOTTADAR LAGNIR.

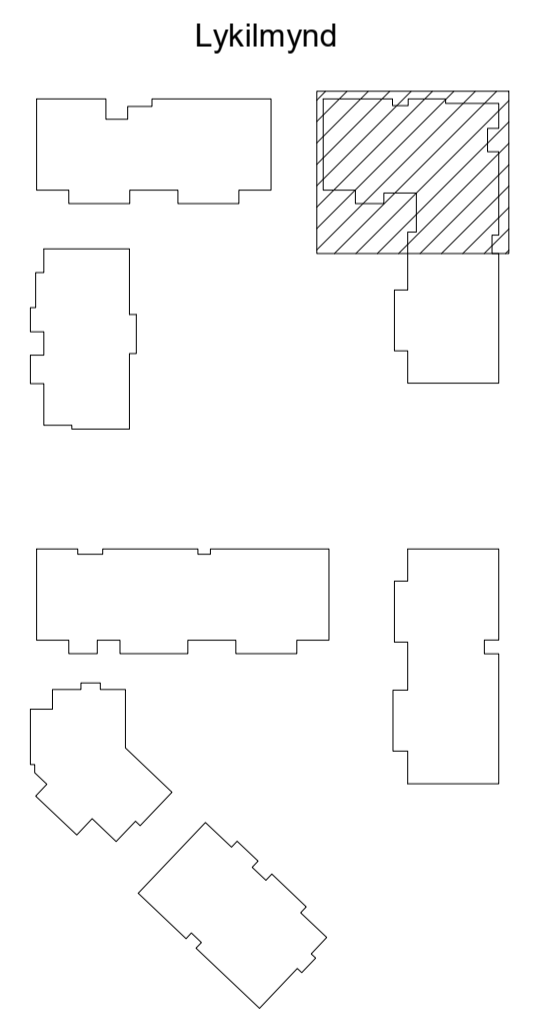

NNE VERKFRÆÐISTOFA

NNE VERKFRÆÐISTOFA ehf
 Háðamari 6 - 201 Kópavogur Ísland
 Sími: 899-3077 / 899-3577
 Sími: 899-3077 / 899-3577
 Kl. 466421-0470. nne@nne.is www.nne.is

ASVELLIR 3-5	
221 HAFNARFJÖRDUR	
Húsi 7 - MHL 03	
NEYSLUVATN - GRUNNMYND KJALLARI	
Hönnun:	NG
Teiknað:	NC
Yfirfarið:	SJ
Samþykkt:	Hákon Órn Ómarsson Kl. 300577-3189
Áritun hönnunarsjóra:	Guðmundur Gunnlaugsson Kl. 190554-3419
Verknumér:	22026
Mælikvarði:	1:50
Dagsetning:	26.09.2023
Teikn.nr.:	P2-300
Útgafa:	2
Útgáfa / Dagssetning ábakuþráttala: 1 / 13.07.2022	

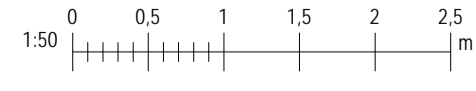

Skýr: 26.9.2023 12:58:47

Copyright © NNE Verkefni ehf. - Hönnuð af NNE Verkefni ehf. - Hönnuð af NNE Verkefni ehf. - Hönnuð af NNE Verkefni ehf.

Útg.	Dags.	Lýsing	Nafn
1	26.06.2023	FRUMÚTGÁFA	HOO
2	26.09.2023	ÁFFALLU HITAVEITU BREYTT	HOO

SKÝRINGAR - NEYSLUVATN:

- KALT NEYSLUVATN
- HEITT NEYSLUVATN
- HEITT NEYSLUVATN, HRINGRÁS
- BAKRÁS HITAVEITU

SJÁ ALMENNAR SKÝRINGAR Á TEIKN. P0-01 OG P0-03

ALLAR HULDAR NEYSLUVATNSLAGNIR ERU m/ÁDRAGSEINANGRUN

TENINGAR AD TÖPPUNARSTÖÐUM ER DN12 NEMA ANNAD SÉ TEKID FRAM.


ALLAR STOFNLAGNIR ERU m/EINANGRUN.

Á ÖLLUM STOFNUM SEM LEIDA AD TÖPPUNARSTÖÐUM SKULU VERA LOKAR SVO HÆGT SÉ AD SKRÚFA FYRIR VATN AD EINSTÖKUM IBÚÐUM TÖPPUNARSTÖÐUM.

ALLAR INNSTEYPTAR RÖR-Í-RÖR NEYSLUVATNSLAGNIR ERU DN12 PEX MEÐ SÚREFNISKÁPU, NEMA ANNAD SÉ TEKID FRAM Á TEIKNINGU.

NOTA SKAL VOTTADAR LAGNIR.

Lykilmynd

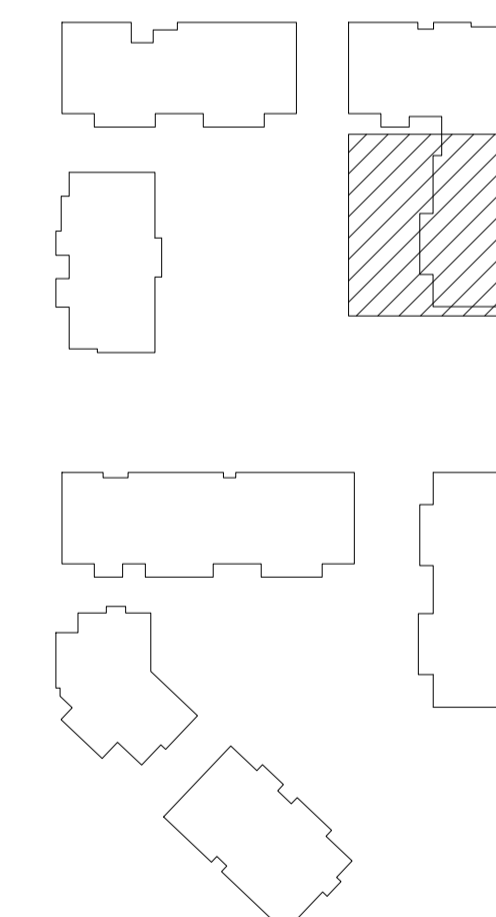

NNE VERKFRÆÐISTOFA

NNE VERKFRÆÐISTOFA ehf
Hæðamari 6 - 201 Kópavogur Ísland
s. 899-3077 / 899-3577
Kl. 460421-0470. nne@nne.is www.nne.is

ASVELLIR 3-5

221 HAFNARFJÖRÐUR

Hús 9 - MHL 03

NEYSLUVATN - GRUNNMYND KJALLARI

Hönnun:	NG	Verkúmer:	22026
Teiknað:	NG	Mælikvarði:	1:50
Yfirfarið:	SJ	Dagsetning:	26.09.2023
Samþykkt:		Teikn.nr.:	P2-301
Hákon Órn Ómarsson Kl. 300577-3189		Útgáfa:	2
Áritun hönnunarsjóra: Guðmundur Gunnlaugsson Kl.190554-3419			
Útgáfa / Dagsetning atakuppráttá: 1 / 13.07.2022			

