

Útg.	Dags.	Lýsing	Nafn
1	26.06.2023	FRUMDRAGGAFA	HOO
2	26.09.2023	ÁFFALLI HITAVEITU BREYTT	HOO

Skýringar - Neysluvatn:

- KALT NEYSLUVATN
- - - HEITT NEYSLUVATN
- · - HEITT NEYSLUVATN, HRINGRÁS
- - - - BAKRÁS HITAVEITU

SJÁ ALMENNAR SKÝRINGAR Á TEIKN. P0-01 OG P0-03

ALLAR HULDAR NEYSLUVATNSLAGNIR ERU m/ÁDRAGSEINANGRUN

TENGINGAR AD TÖPPUNARSTÖÐUM ER DN12 NEMA ANNAD SÉ TEKID FRAM.

ALLAR STOFNLAGNIR ERU m/EINANGRUN.

Á ÖLLUM STOFNUM SEM LEIDA AD TÖPPUNARSTÖÐUM SKULU VERA LOKAR SVO HÆGT SÉ AD SKRÚFA FYRIR VATN AD EINSTÖKUM IBÜÐUM/TÖPPUNARSTÖÐUM.


ALLAR INNSTEYPTAR RÖR-I-RÖR NEYSLUVATNSLAGNIR ERU DN12 PEX MED SÜREFNISKÁPU, NEMA ANNAD SÉ TEKID FRAM Á TEIKNINGU.

NOTA SKAL VOTTADAR LAGNIR.

Tenging hringrásar heitt neysluvatn

Tenging fyrir þvottakúst


Lykilmynd

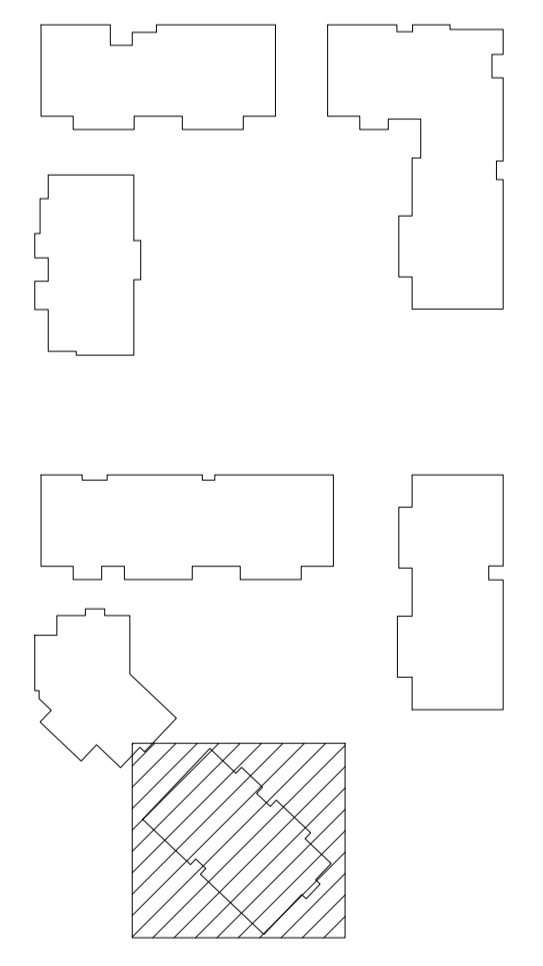

NNE VERKFRÆÐISTOFA

NNE VERKFRÆÐISTOFA ehf
 Háðamari 6 - 201 Kópavogur Ísland
 Sími: 899-3077 / 899-3577
 Sími: 466421-0470. nne@nne.is www.nne.is

ASVELLIR 3-5			
221 HAFNARFJÖRÐUR			
Hús 19 - MHL 05			
NEYSLUVATN - GRUNNMYND KJALLARI			
Hönnun:	NG	Verkúmer:	22026
Teiknað:	NG	Mælikvarði:	1:50
Yfirfarið:	SJ	Dagsetning:	26.09.2023
Samþykkt:		Teikn.nr.:	P2-500
Hákon Órn Ómarsson		Útgáfa:	2
Kl. 300577-3189			
Áritun hönnunarsjóra:			
Guðmundur Gunnlaugsson			
Kl. 190554-3419			
Útgáfa / Dagsetning atvikaþráttala: 1 / 13.07.2022			

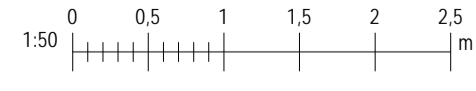

Plo: 101302

Skrá: 26.9.2023 12:58:50