

Útg.	Dags.	Lýsing	Nafn
1	26.06.2023	FRUMÚTGÁFA	HÖO
2	26.09.2023	ÁFFALLI HITAVEITU BREYTT	HÖO

Skýringar - Neysluvatn:

- KALT NEYSLUVATN
- HEITT NEYSLUVATN
- HEITT NEYSLUVATN, HRINGRÁS
- BAKRÁS HITAVEITU

SJÁ ALMENNAR SKÝRINGAR Á TEIKN. P0-01 OG P0-03

ALLAR HULDAR NEYSLUVATNSLAGNIR ERU m/ÁDRAGSEINANGRUN


TENGINGAR AÐ TÖPPUNARSTÓÐUM ER DN12 NEMA ANNAD SÉ TEKID FRAM.

ALLAR STOFNLAGNIR ERU m/EINANGRUN.

Á ÖLLUM STOFNUM SEM LEIÐA AÐ TÖPPUNARSTÓÐUM SKULU VERA LÖKAR SVO HÆGT SÉ AÐ SKRÚFA FYRIR VATN AÐ EINSTÖKUM ÍBÚÐUM/TÖPPUNARSTÓÐUM.

ALLAR INNSTEYPTAR RÖR-Í-RÖR NEYSLUVATNSLAGNIR ERU DN12 PEX MEÐ SÚREFNISKÁPU, NEMA ANNAD SÉ TEKID FRAM Á TEIKNINGU.


NOTA SKAL VOTTAÐAR LAGNIR.

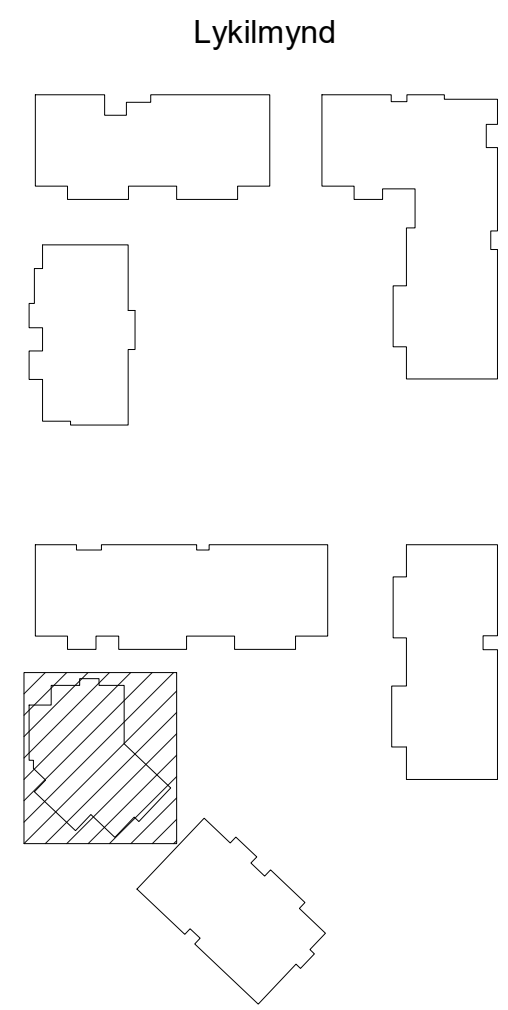

NNE VERKFRÆÐISTOFA

NNE VERKFRÆÐISTOFA ehf
 Háðamari 6 - 201 Kópavogur Ísland
 Sími: 899-3077 / 899-3577
 Sími: 466421-0470. nne@nne.is www.nne.is

ASVELLIR 3-5	
221 HAFNARFJÖRDUR	
Hús 17 - MHL 06	
NEYSLUVATN - GRUNNMYND KJALLARI	
Hönnun:	NG
Teiknað:	NG
Yfirfarið:	SJ
Samþykkt:	Hákon Órn Ómarsson Kl. 300577-3189
Áritun hönnunarsjóra:	Guðmundur Gunnlaugsson Kl. 190554-3419
Verkúmer:	22026
Mælikvarði:	1:50
Dagsetning:	26.09.2023
Teikn.nr.:	P2-600
Útgáfa:	2
Útgáfa / Dagsetning atvikaupdráttar: 1 / 13.07.2022	

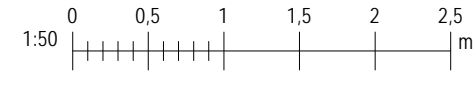

Skýr: 26.9.2023 12:58:51

Copyright © NNE Verkefni ehf. - Hönnuð af NNE Verkefni ehf. - Hönnuð af NNE Verkefni ehf. - Hönnuð af NNE Verkefni ehf.