



KERFISMYND LAGNAGRINDAR




Hús 17 - MHL 06

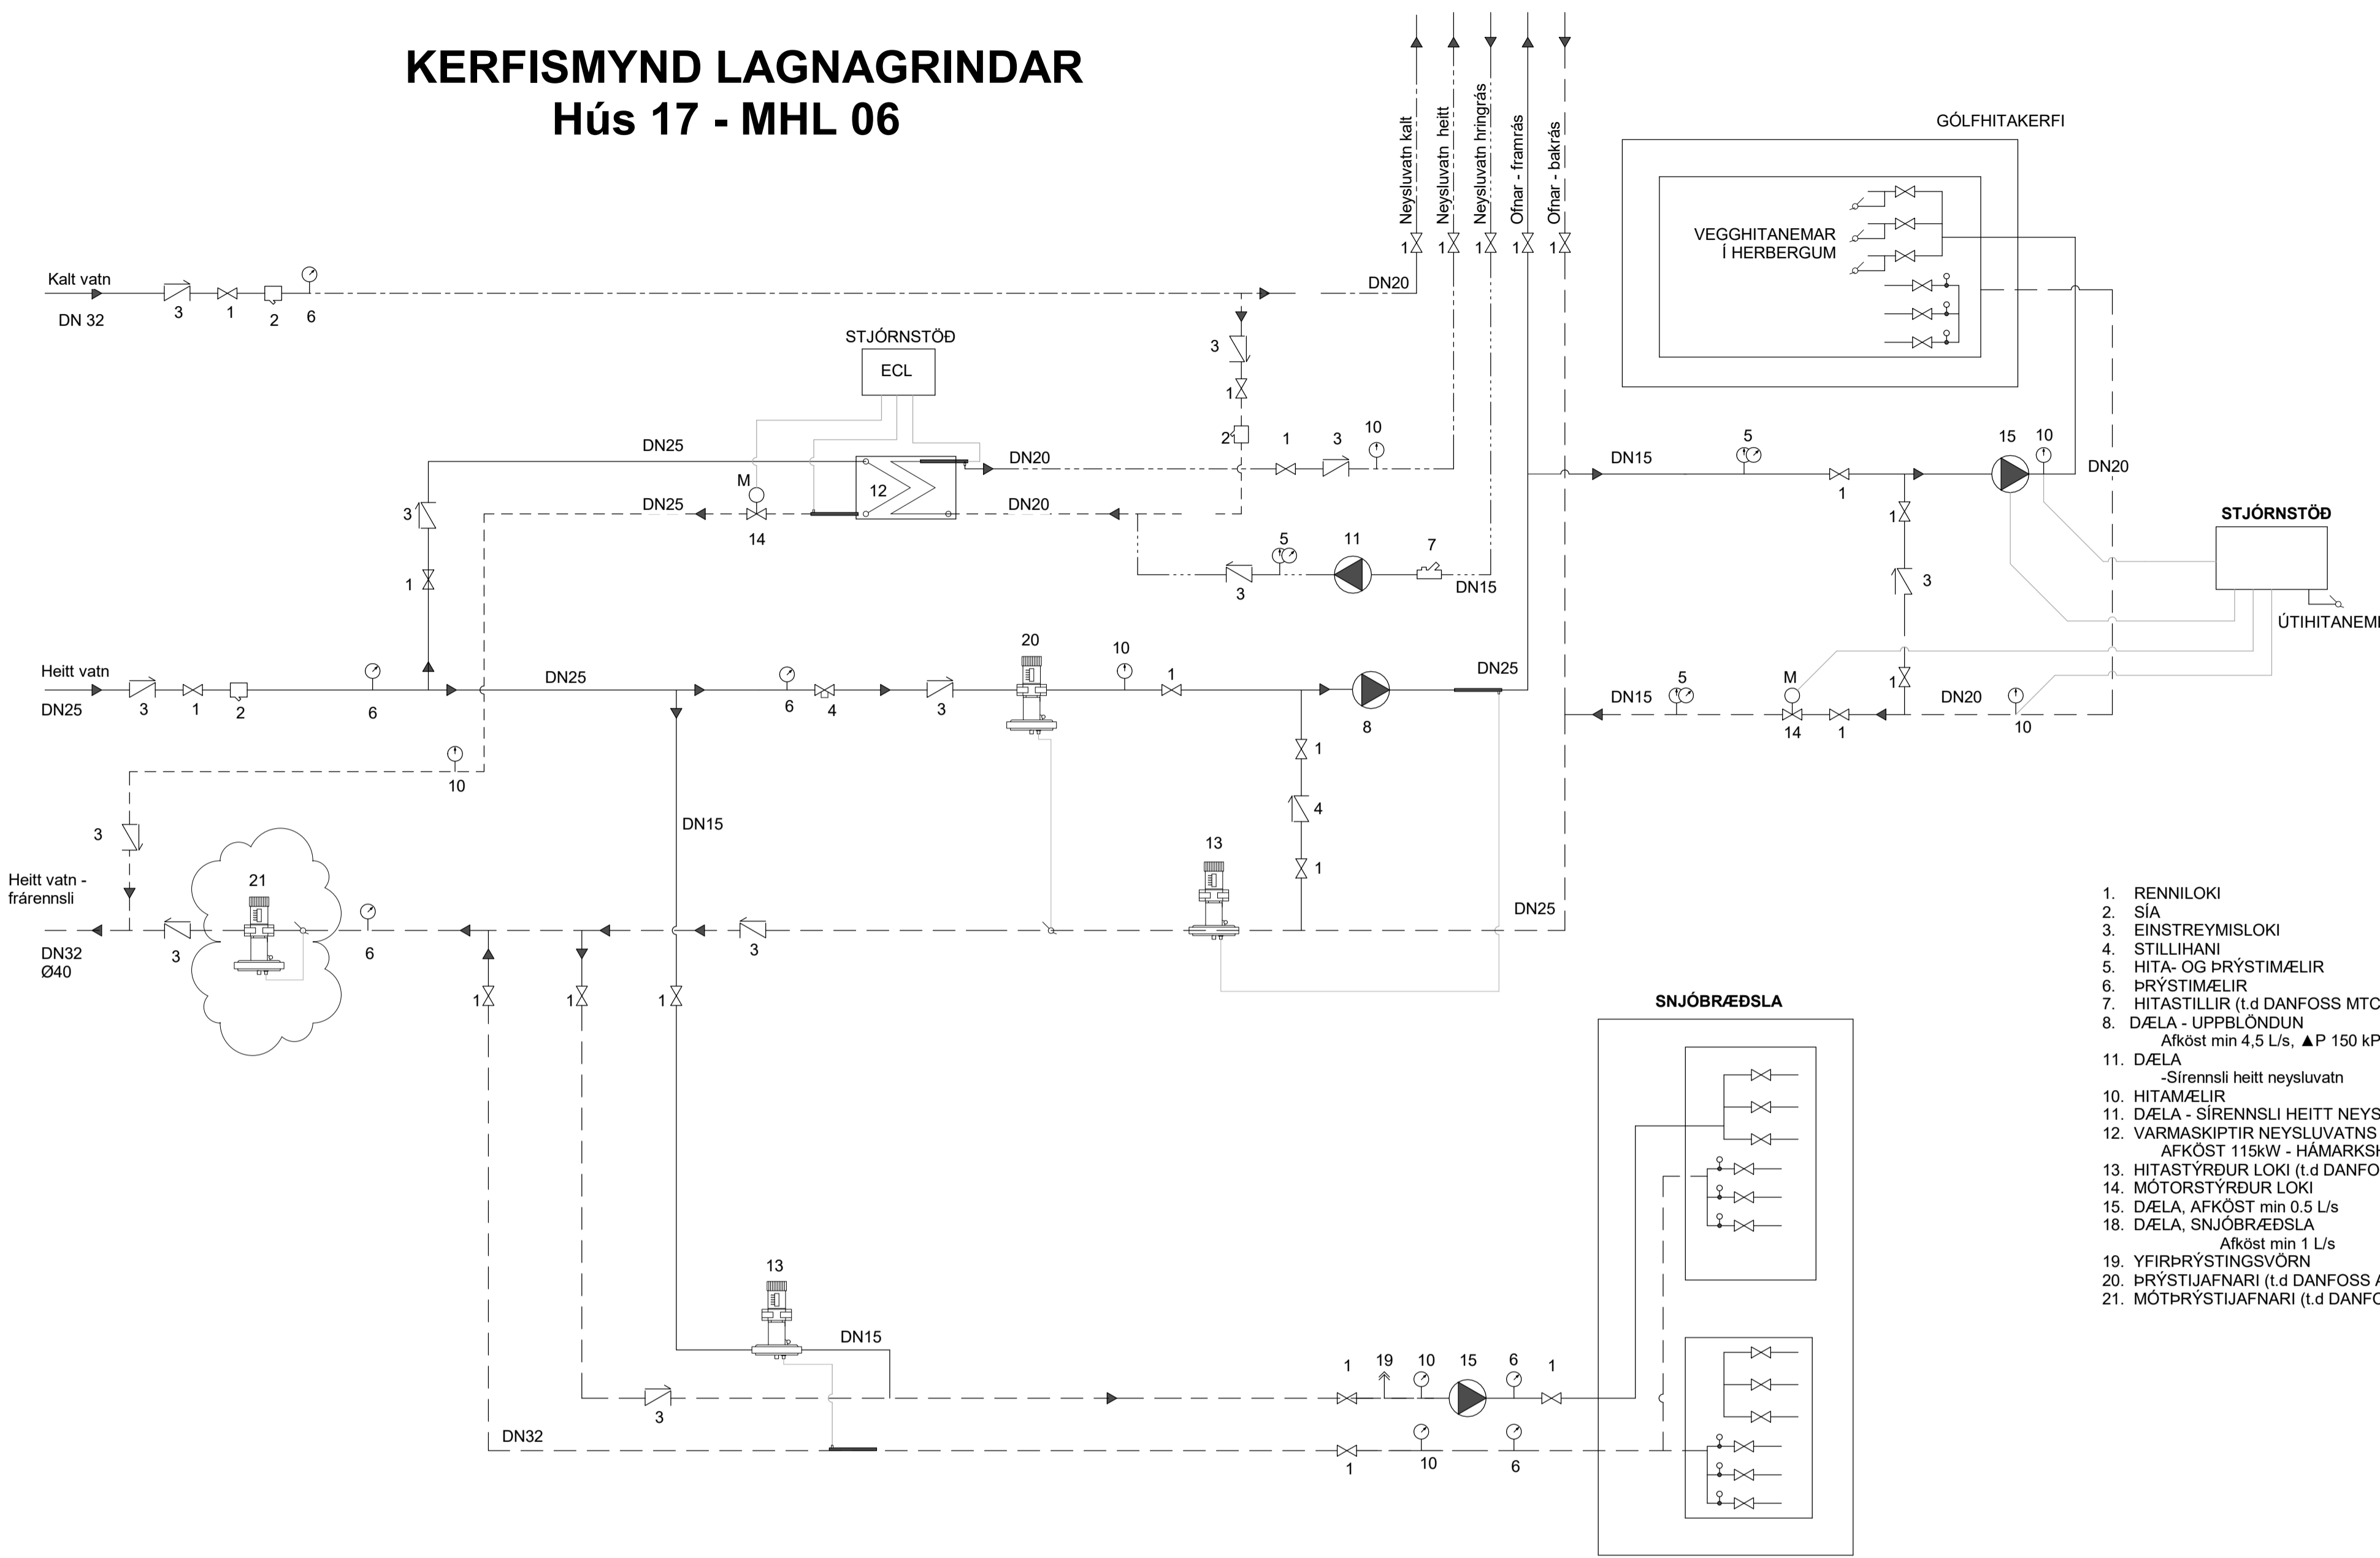

1. RENNILOKI
2. SÍA
3. EINSTREYMISLOKI
4. STILLIHANI
5. HITTA- OG PRÝSTIMÆLIR
6. PRÝSTIMÆLIR
7. HITASTILLIR (t.d DANFOSS MTCV)
8. DÆLA - UPPBLÖNDUN
Afköst min 4.5 L/s, ▲P 150 kPa
11. DÆLA
-Sirensli heitt neysluvatn
10. HITAMÆLIR
11. DÆLA - SIRENSLI HEITT NEYSLUVATN
12. VARMASKIPTIR NEYSLUVATNS -
AFKÖST 115kW - HÁMARKSHITASTIG 65°C
13. HITASTYRÐUR LOKI (t.d DANFOSS AVTB)
14. MÖTORSTYRÐUR LOKI
15. DÆLA, AFKÖST min 0.5 L/s
18. DÆLA, SNJÓBRÆÐSLA
Afköst min 1 L/s
19. YFIRPRÝSTINGSVÖRN
20. PRÝSTIJAFNARI (t.d DANFOSS AVP)
21. MÖTIPRÝSTIJAFNARI (t.d DANFOSS AVP)

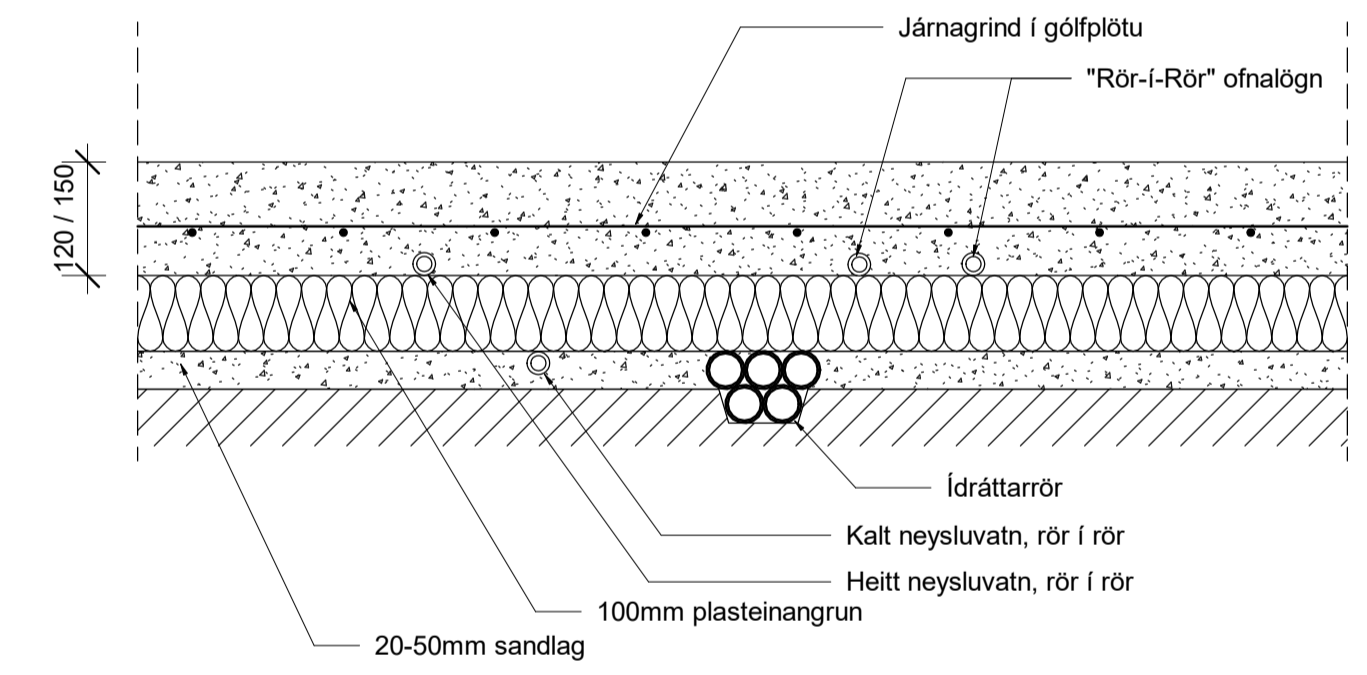

LAGNIR Í BOTNPLÖTU

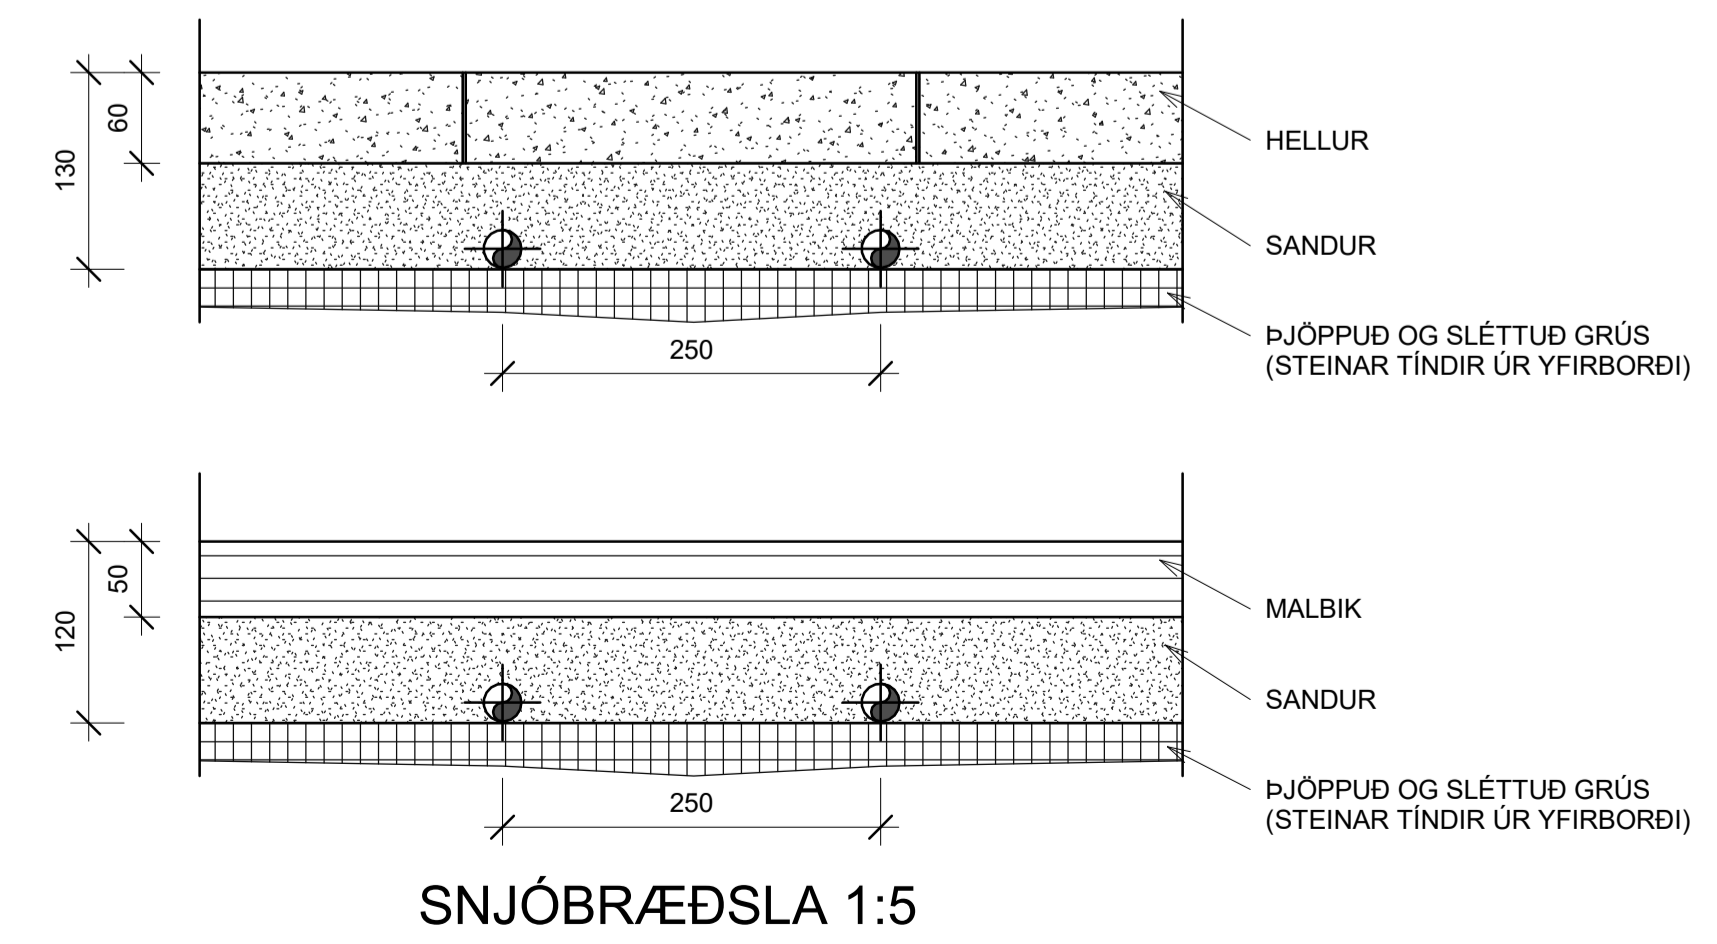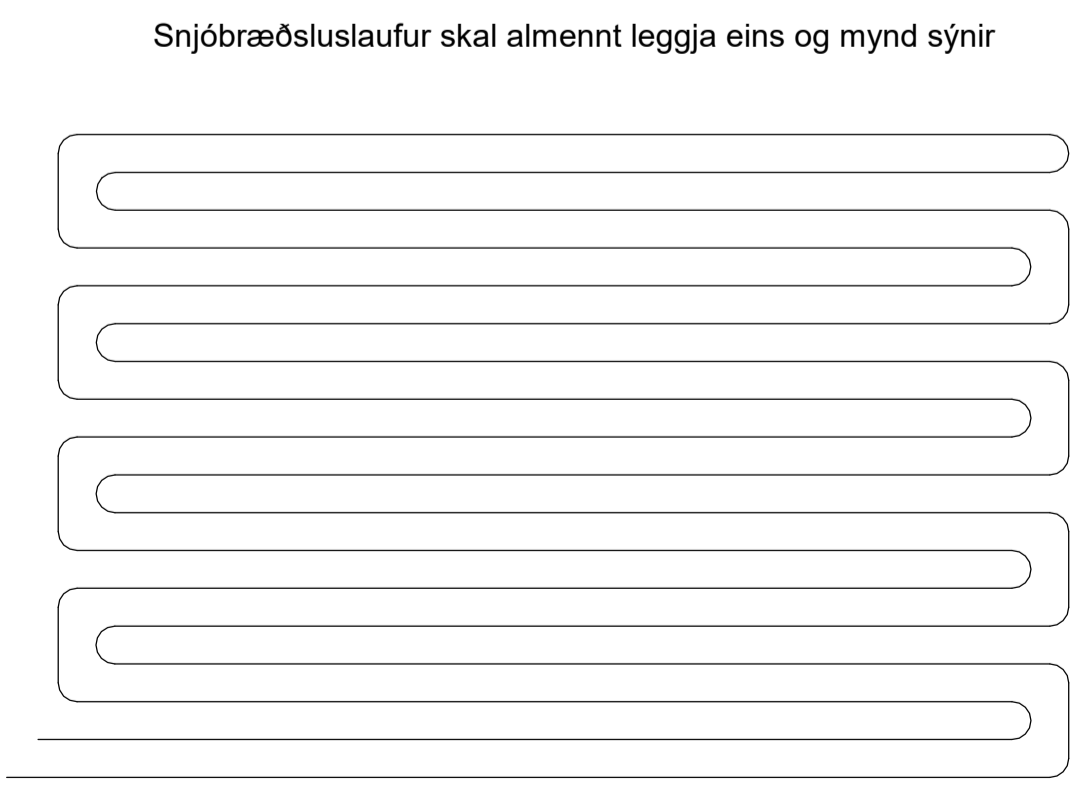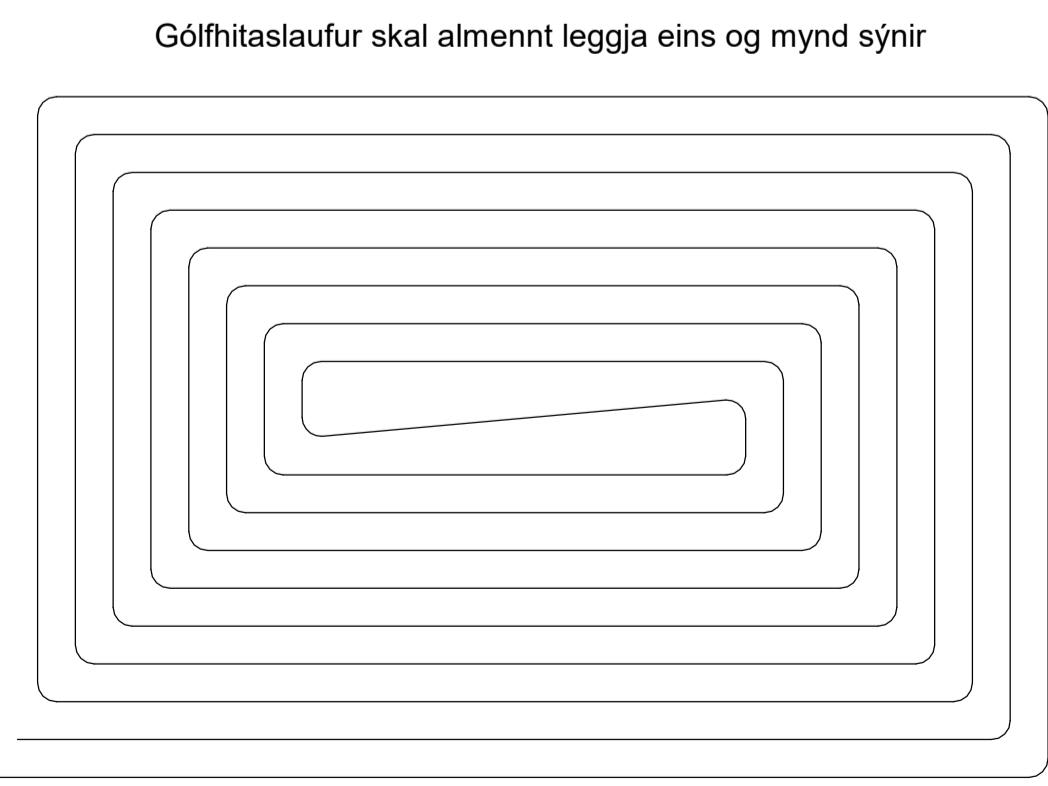

SNJÓBRÆÐSLA 1:5

Útg.	Dags.	Lysing.	Nafn
1	21.04.2023	FRUMDRAFTAFA	HOO
2	26.09.2023	BRÉYTING A AFFALLI HITAVEITU	HOO

NNE VERKFRÆÐISTOFA

NNE VERKFRÆÐISTOFA ehf
Hæðamari 6 - 201 Kópavogur Ísland
Sími: 899-3077 / 899-3577
Kl. 460421-0470. nne@nne.is www.nne.is

Ásvellir 3-5
221 HAFNARFJÖRÐUR

Hús 17 - MHL 06
Neysluvatns- og hitakerfi - kerfismynd og sniðmyndir

Hönnun:	NG	Verkúmer:	22026
Teiknað:	NG	Mælikvarði:	1:50
Yfirfarið:	SJ	Dagsetning:	21.04.2023
Samþykkt:	Hákon Órn Ómarsson Kl. 300577-3189	Teikn.nr.:	P0-10
Áritun hönnunarsjóra:	Guðmundur Gunnlaugsson Kl.190554-3419	Utgáfa:	2
Utgáfa / Dagsetning aðalappdráttar: 0			