


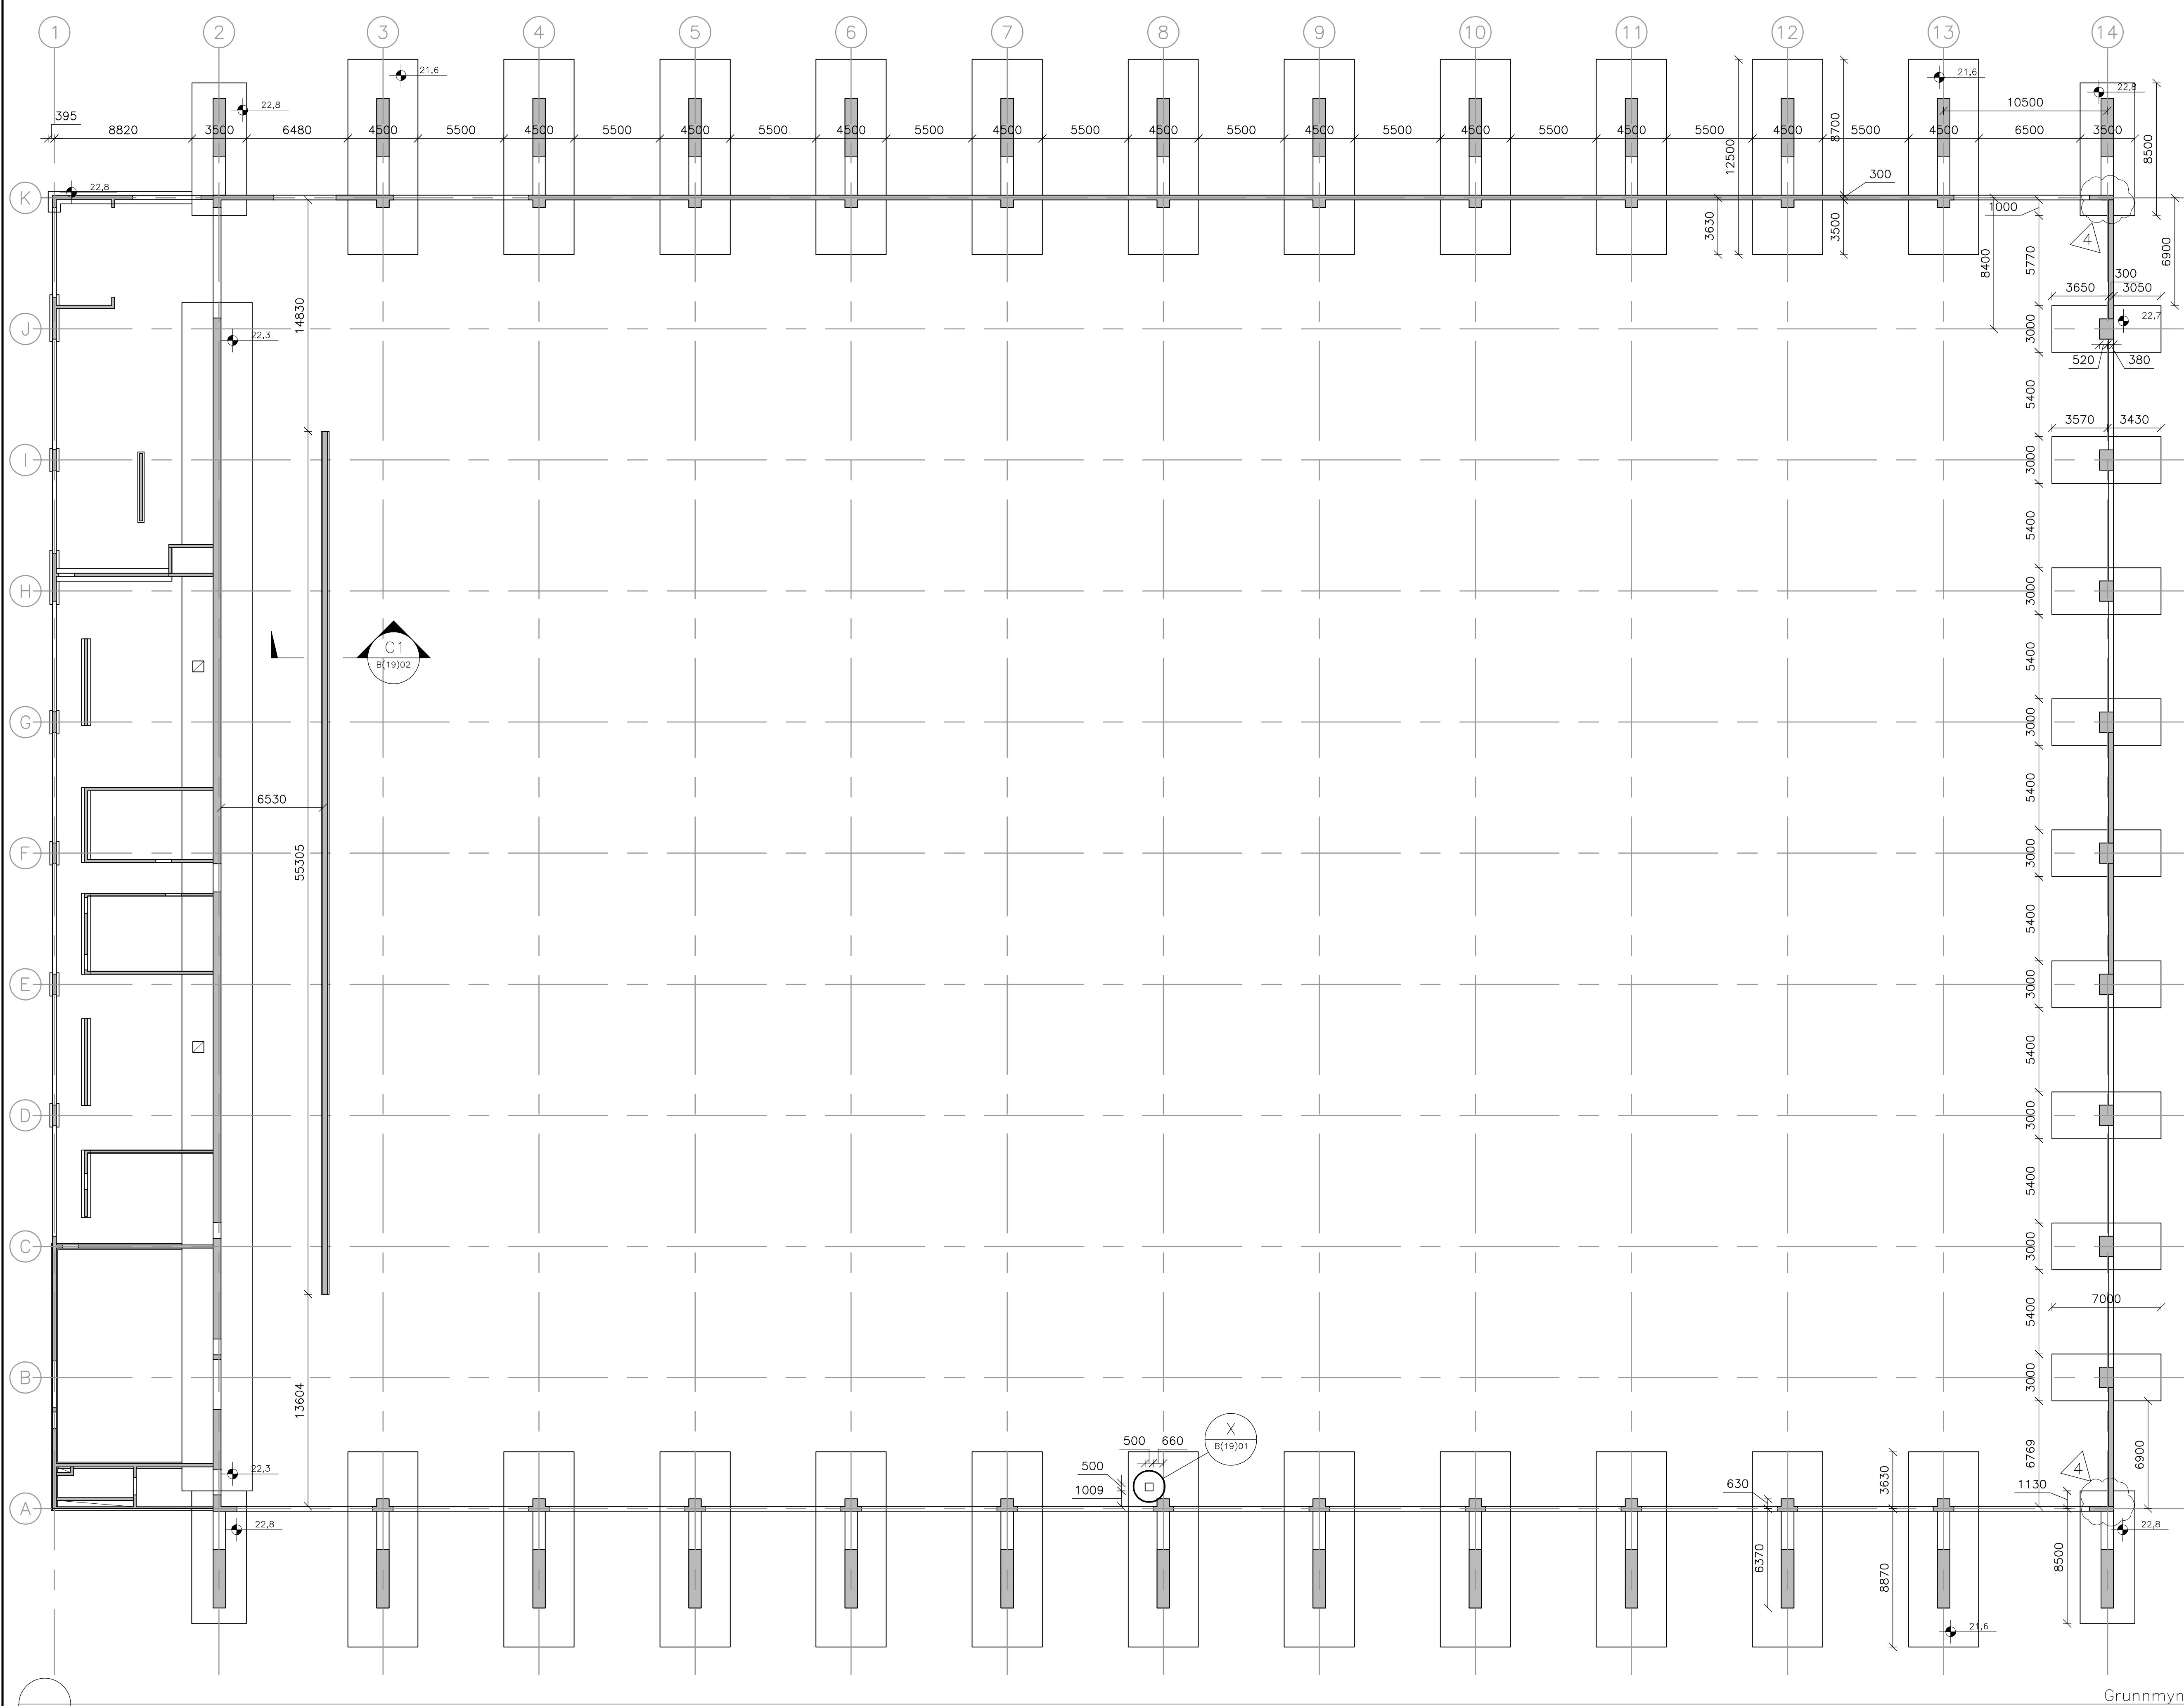

Árnum hönnunarstjóra:
Helgi Már Halldórsson Kt: 301258-7049
Dagsetning aðaluppdráttar: 22.10.2022

Skýringar:

4	Uppfærð horn í mátinu 14	02.06.23	HJE
3	Uppfærðir veggir	11.05.23	HJE
2	Sökklar uppfærðir og bætt við máls.	12.04.23	HJE
1	Framkvæmdateikning	5.12.22	HJE
△	Breytingar:	Dags.:	Hó.:



Háaleitisbraut
58-60
108 Reykjavík
Sími: 570-0500
Fax: 570-0503
www.hnit.is

Hannað: BMG Teiknað: JPG Yfirfarið: HJE

Tölvuskrá: B(12)01 YFIRLITSMYND SÖKKLA.DWG

Kt.: 131167-5479 Dags.: 5.12.2022

Samþykkt:

Knatthús Hauka

Burðarþol
Yfirlitsmynd sökkla



Verk nr.: 21237 Frumst. blæði: A1 Útg. nr.:
Mkv.: 1:200 B(12)01 4

Ánunn hönnunarstjóra:


Helgi Már Halldórsson Kt: 301258-7049

Dagsetning aðaluppdráttar: 22.10.2022

Skýringar:

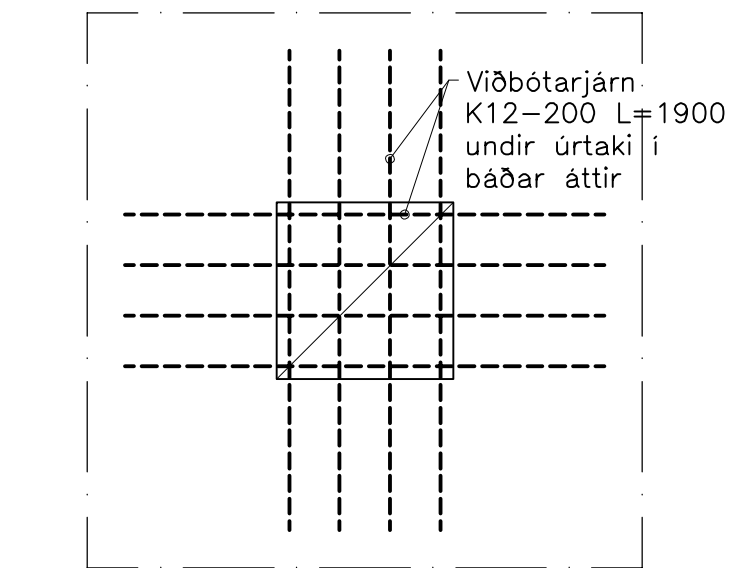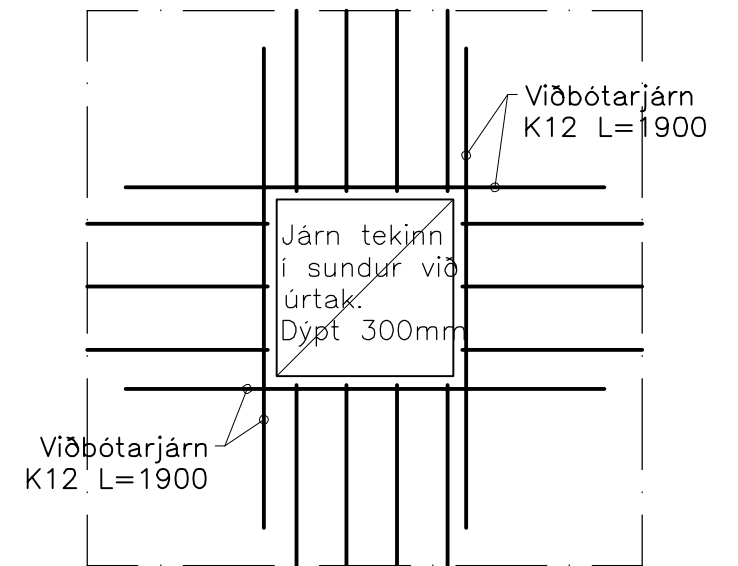

Úrtak i sökkul Mk.v: 1:30

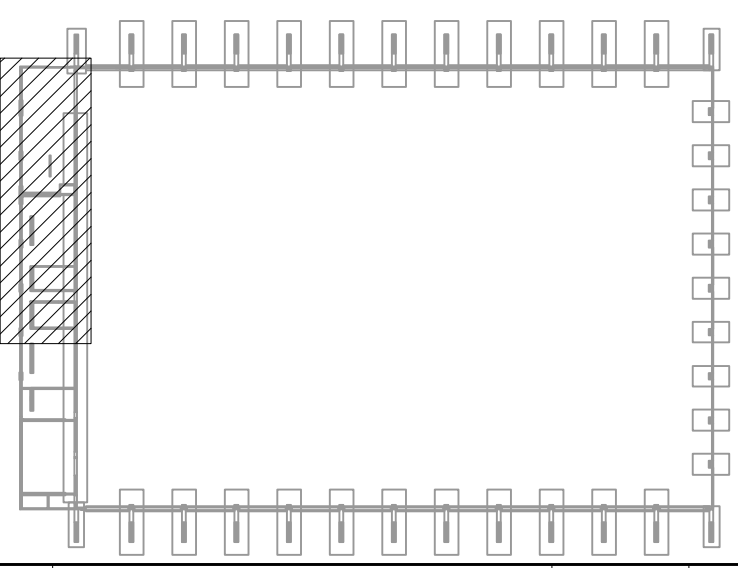

4	Sökkjar upp f. v. skyggnis, Grunnm. hlíðrað	19.10.23	HJE
3	Nýtt snið J1	12.06.23	HJE
2	Snið G1 uppfaert	02.06.23	HJE
1	Framkvæmdateikning	5.12.22	HJE
Breytingar:		Dags.:	Hó.:



Hannað: BMG Teiknað: JPG Yfirfarið: HJE

Tölvuskrá: B(12)02 SÖKKJAR ÞJÖNUSTUBYGGINGAR.DWG



Kt.: 131167-5479 Dags.: 5.12.2022



Samþykkt:

Knatthús Hauka

Burðarþol
Sökkjar þjónustubýggingar

Verk nr.: 21237 Frumst. blað: A1 Tekn. nr.: Útg.:
Mkv.: 1:50 B(12)02 4

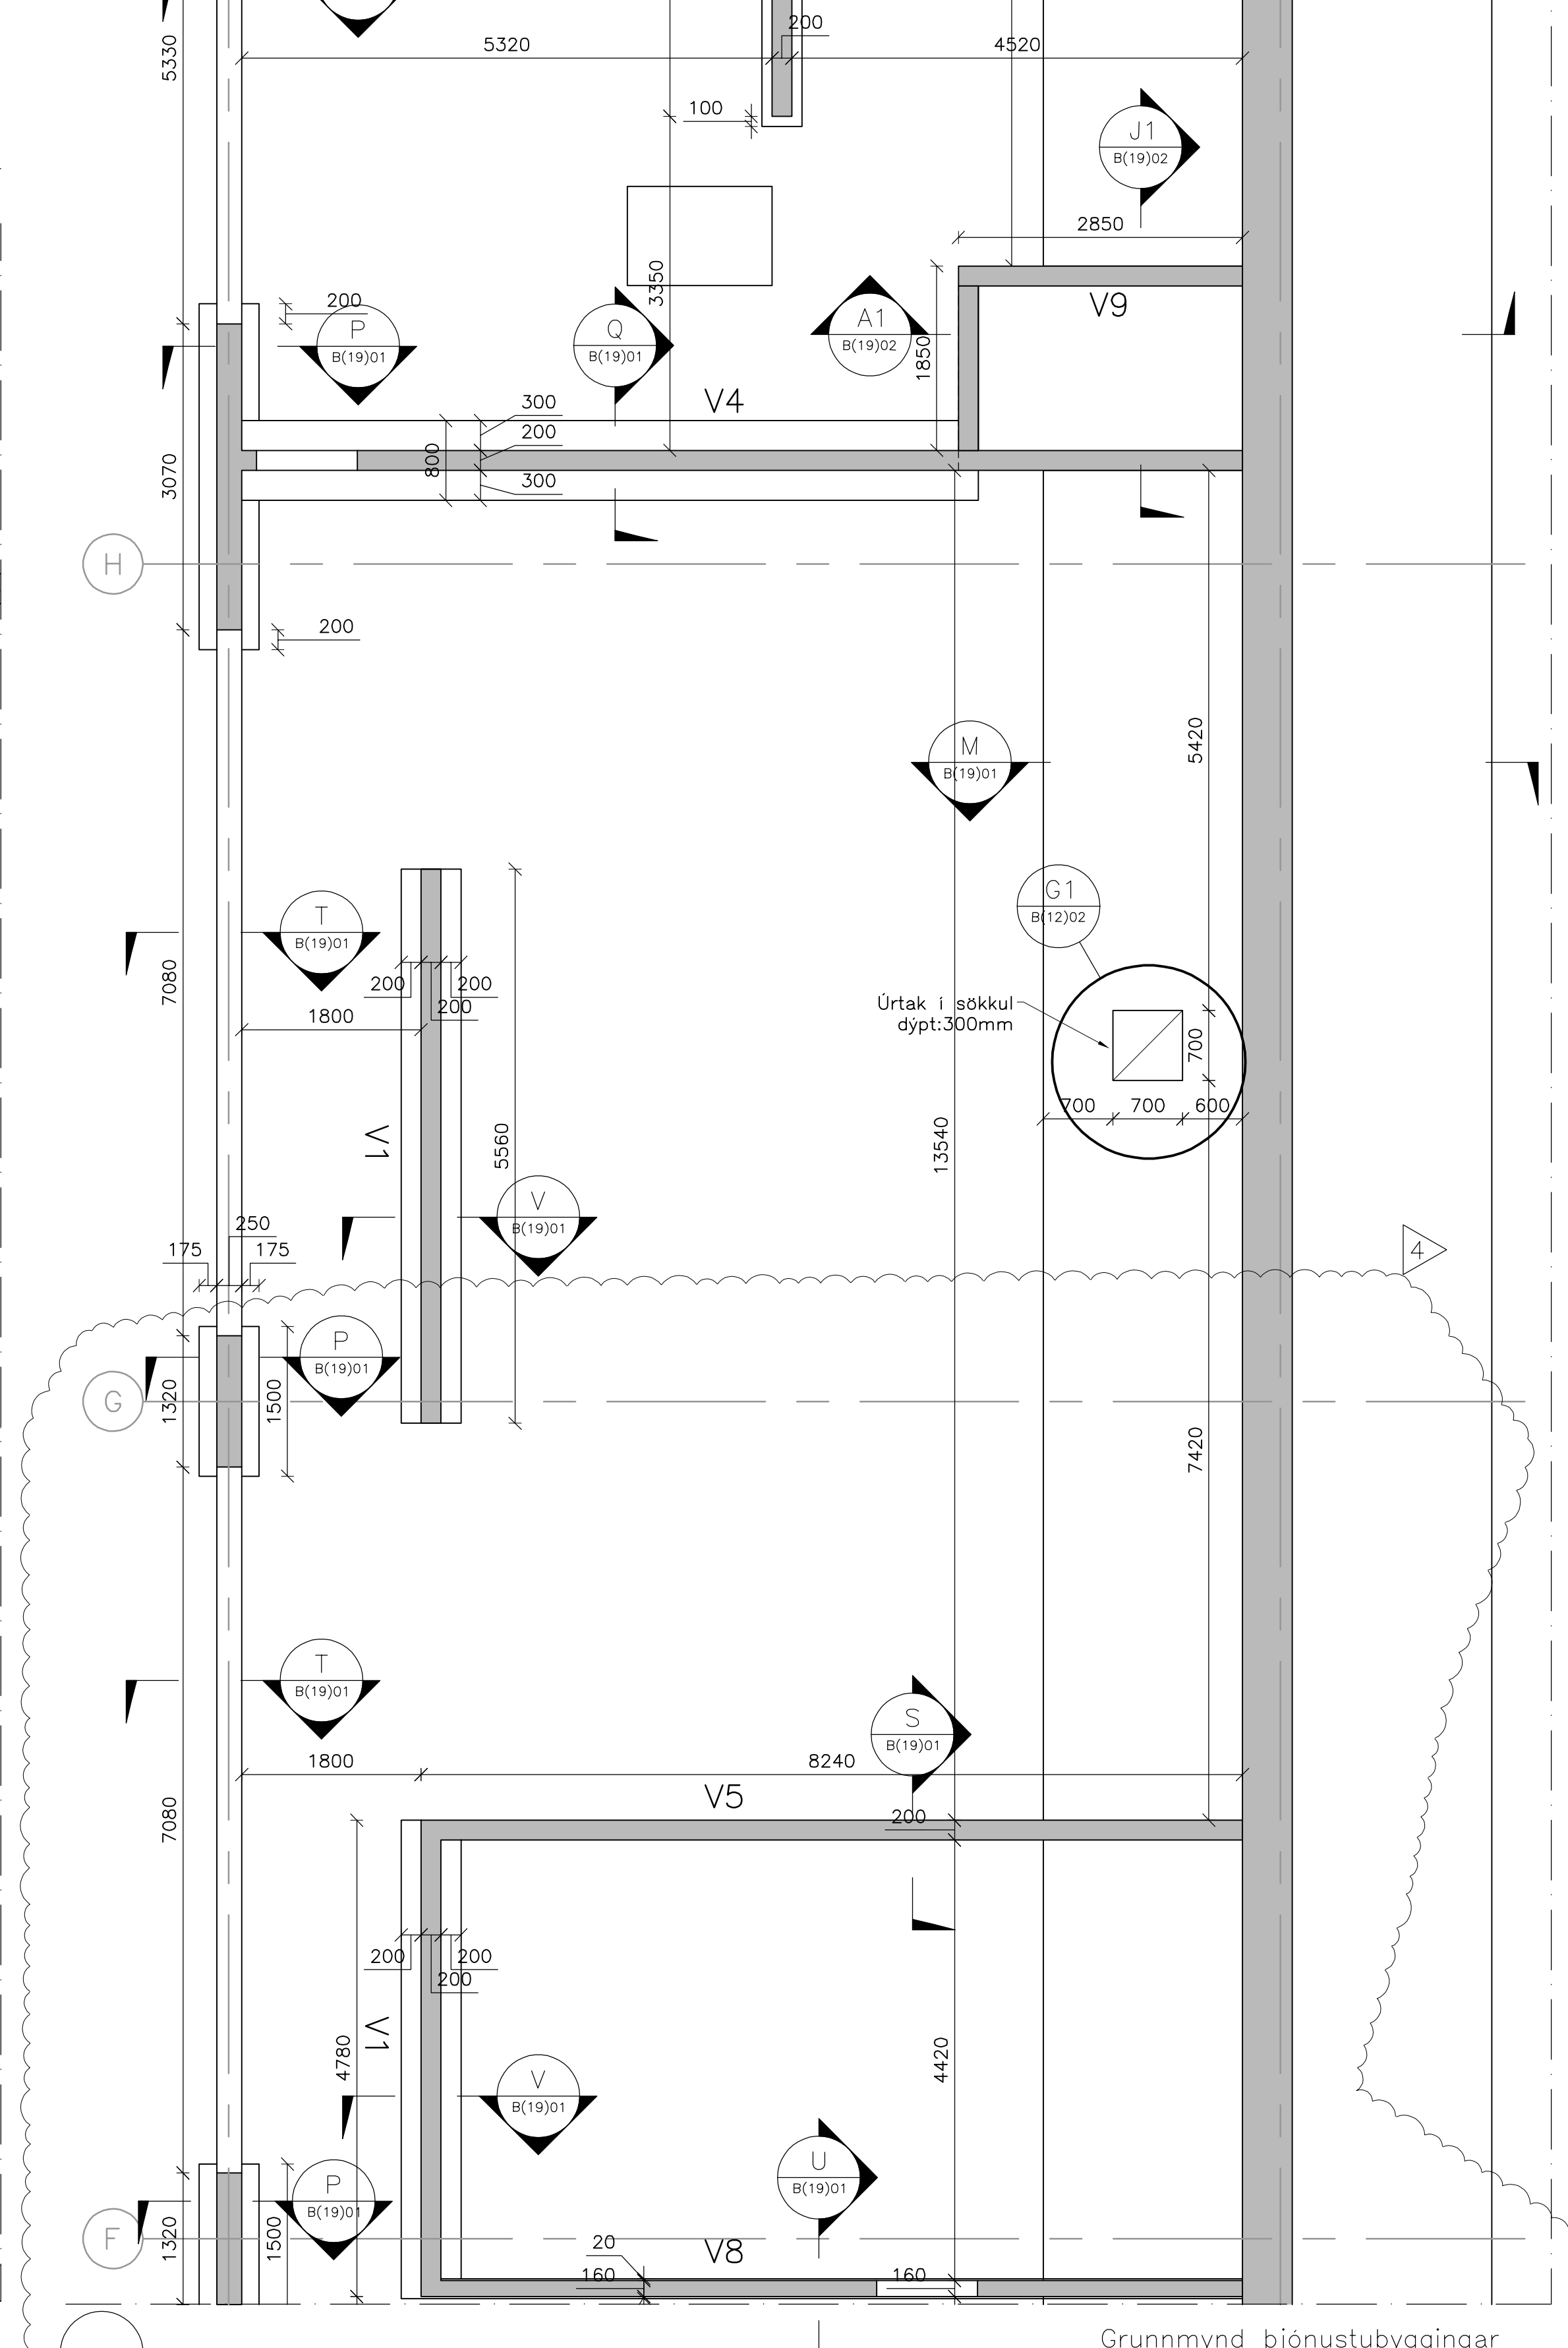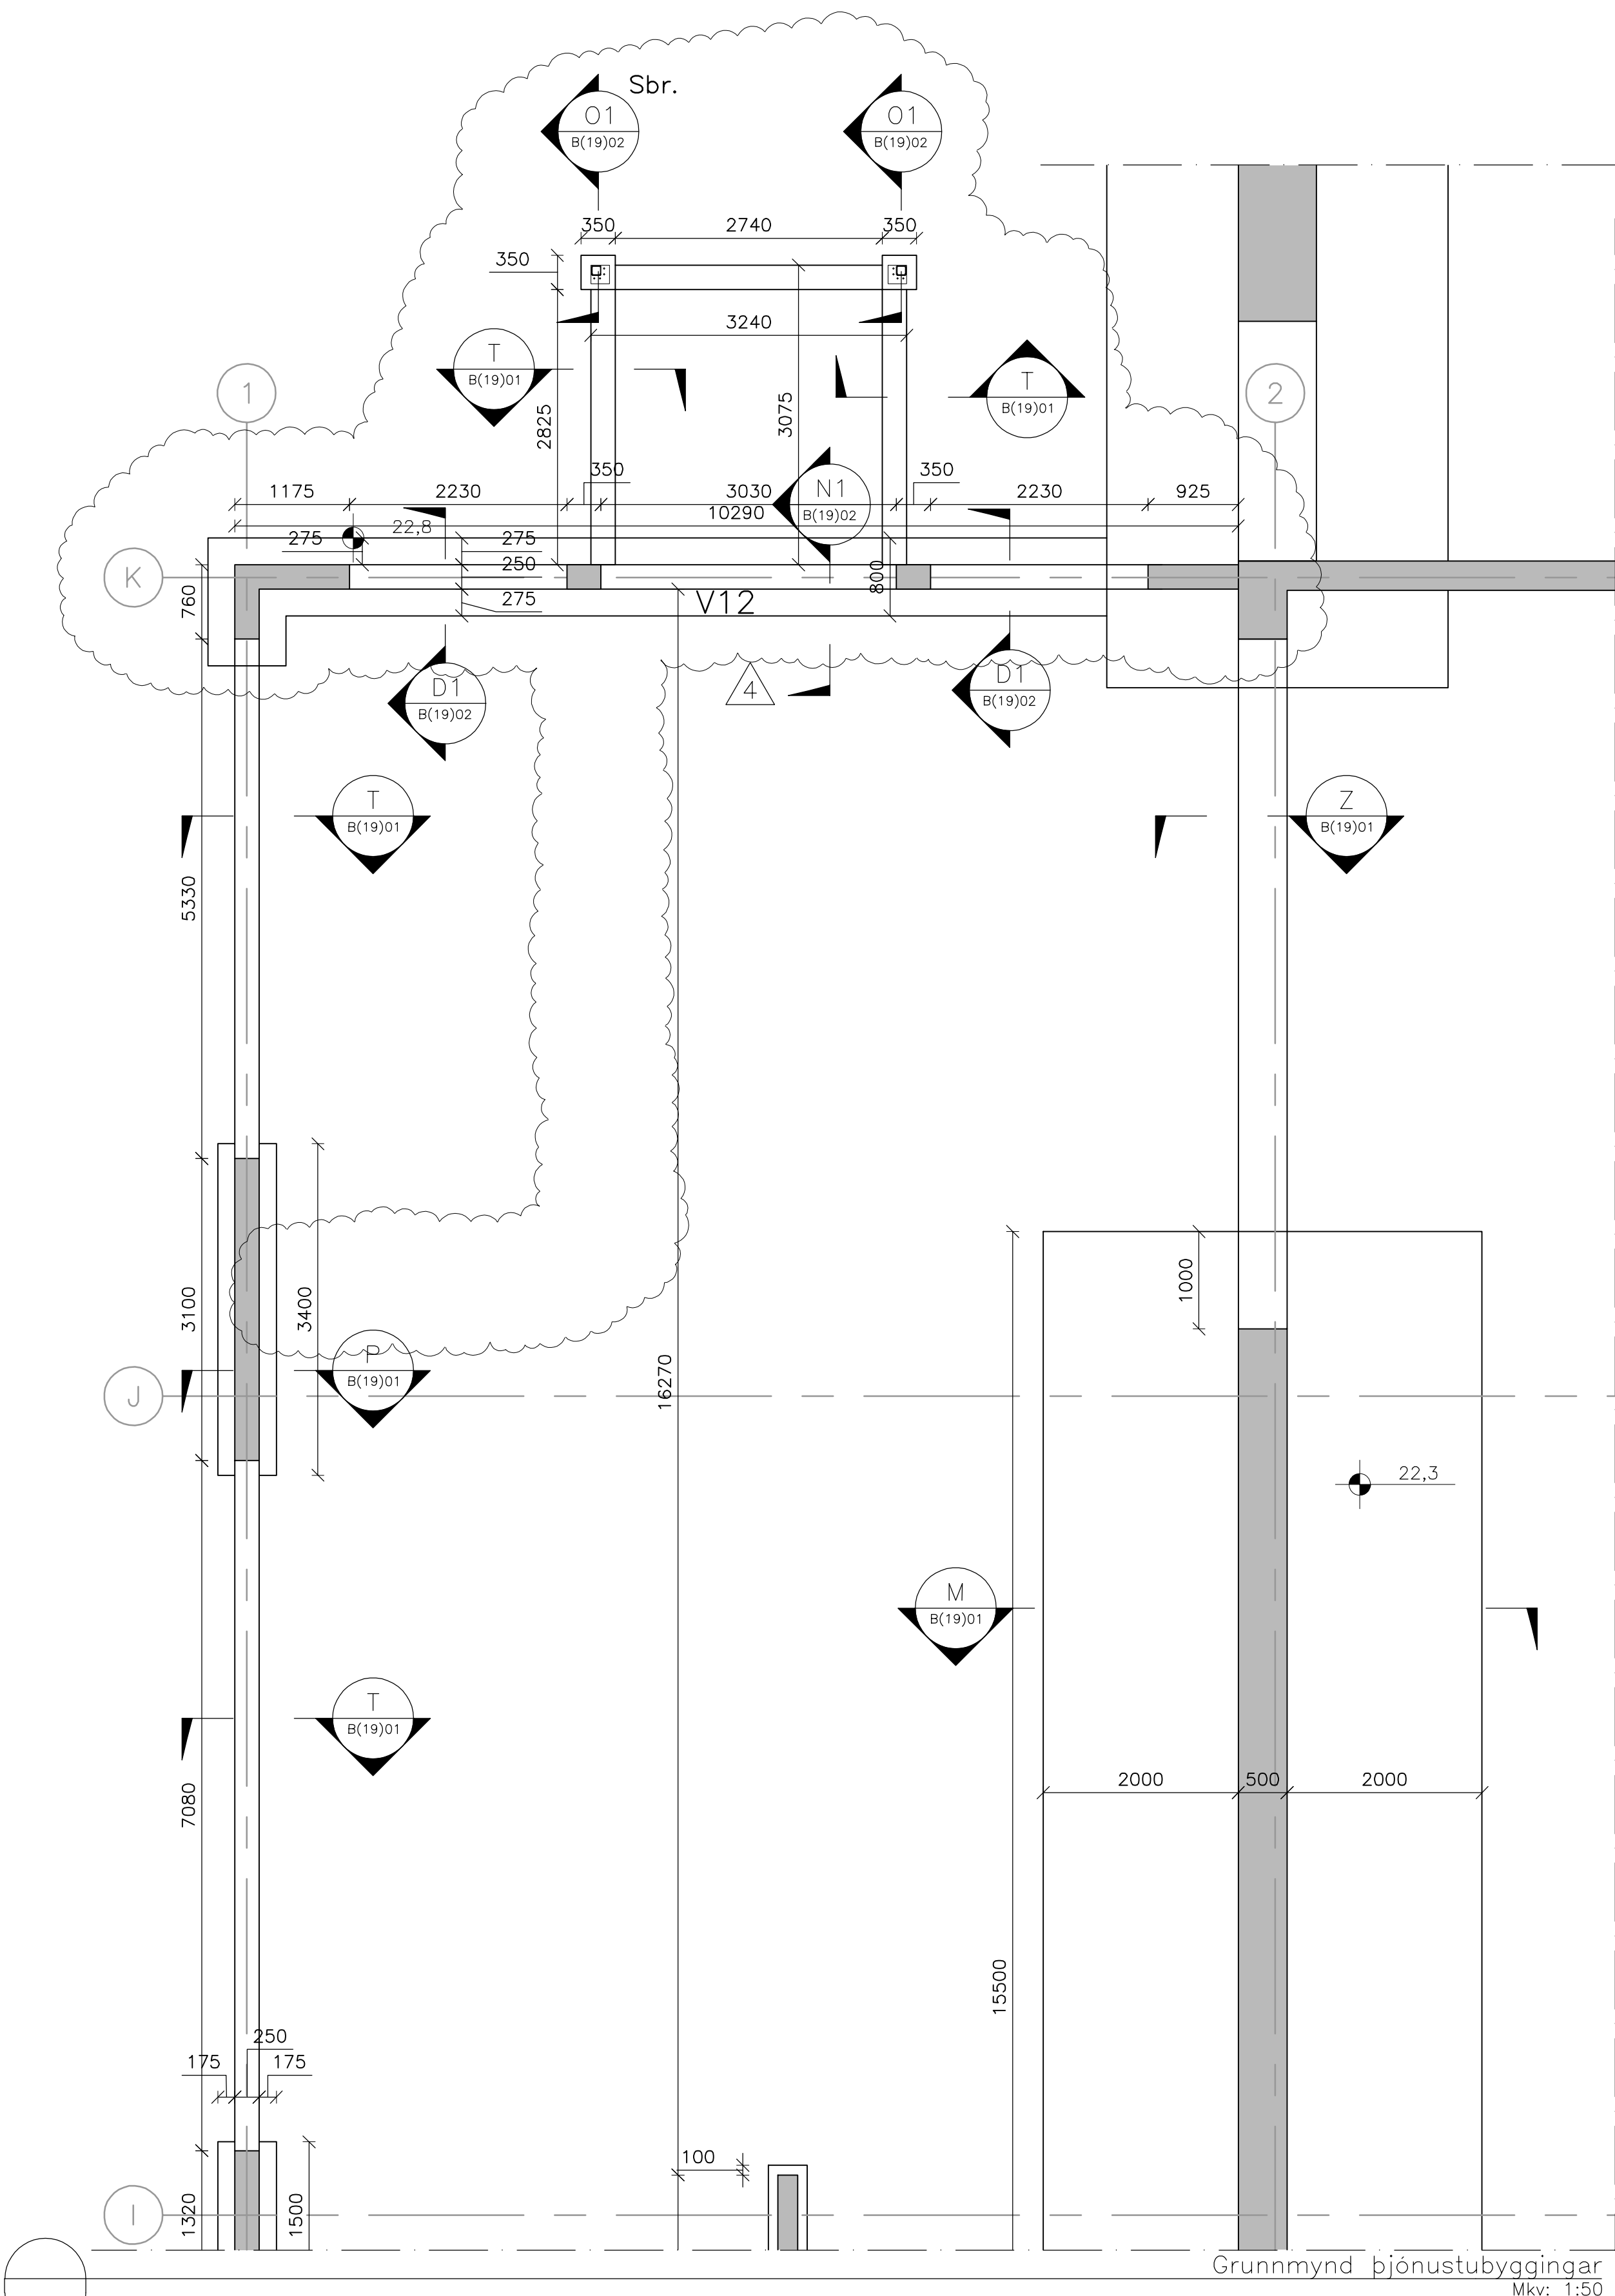

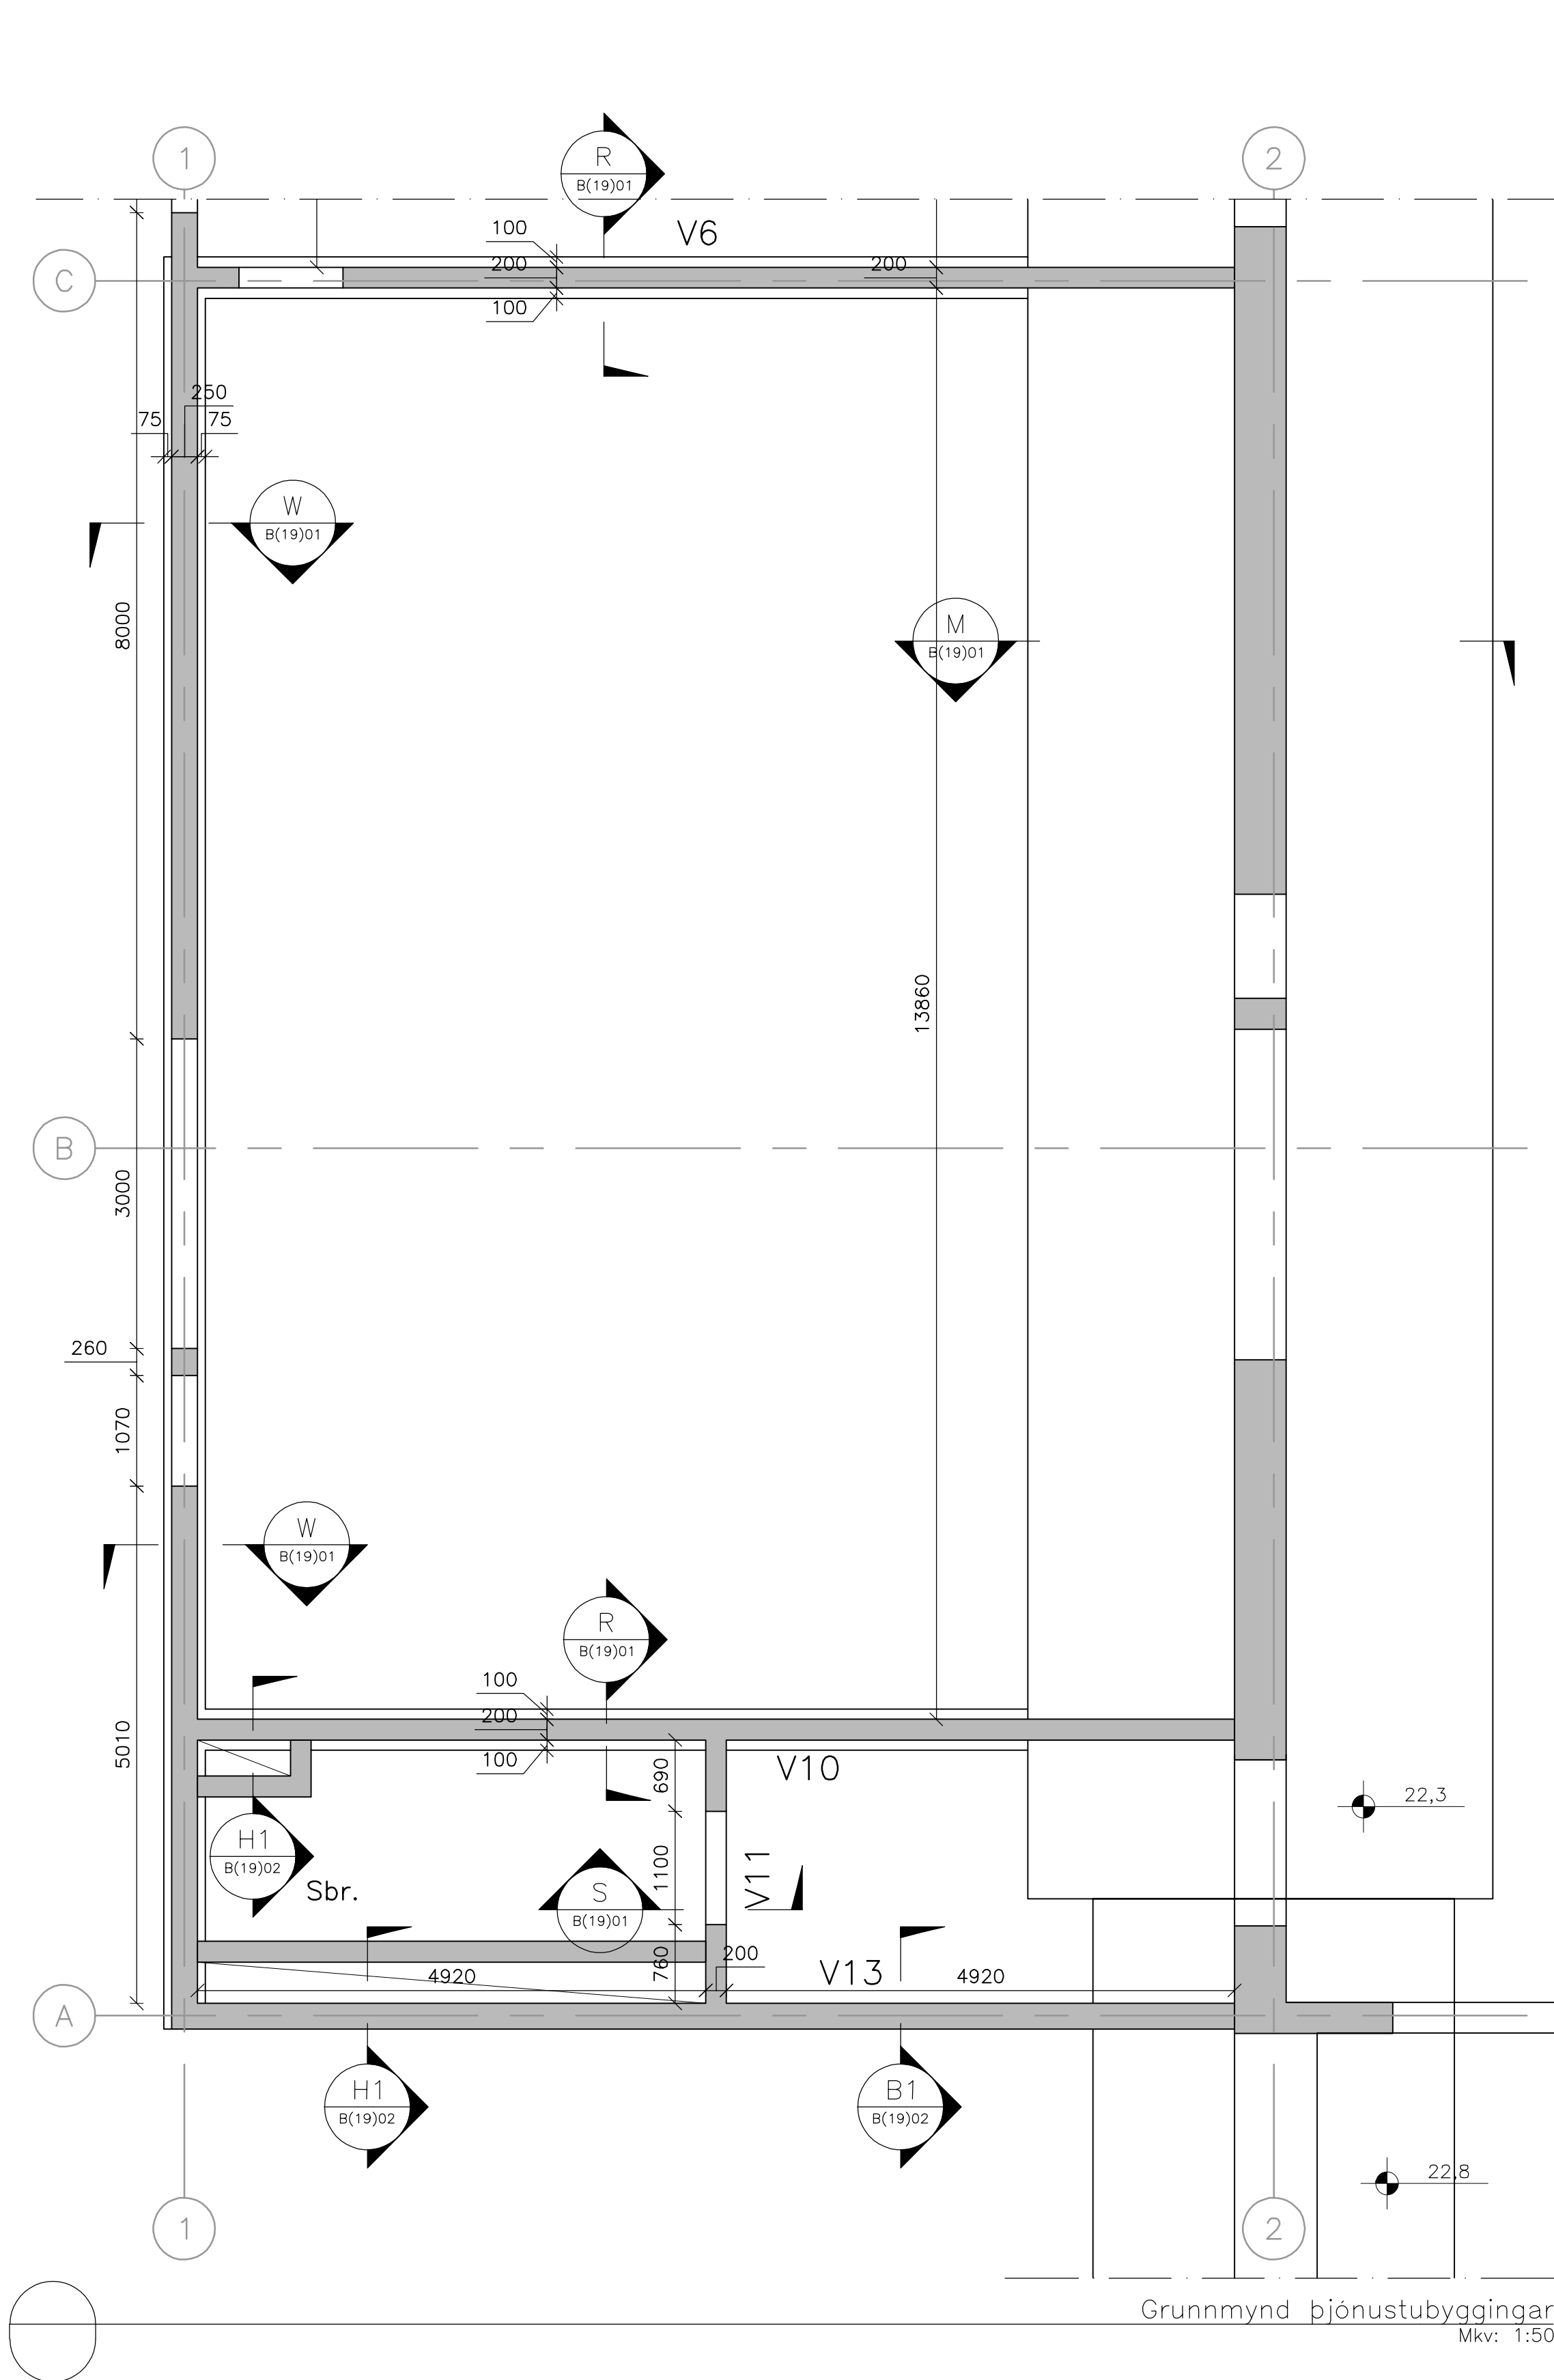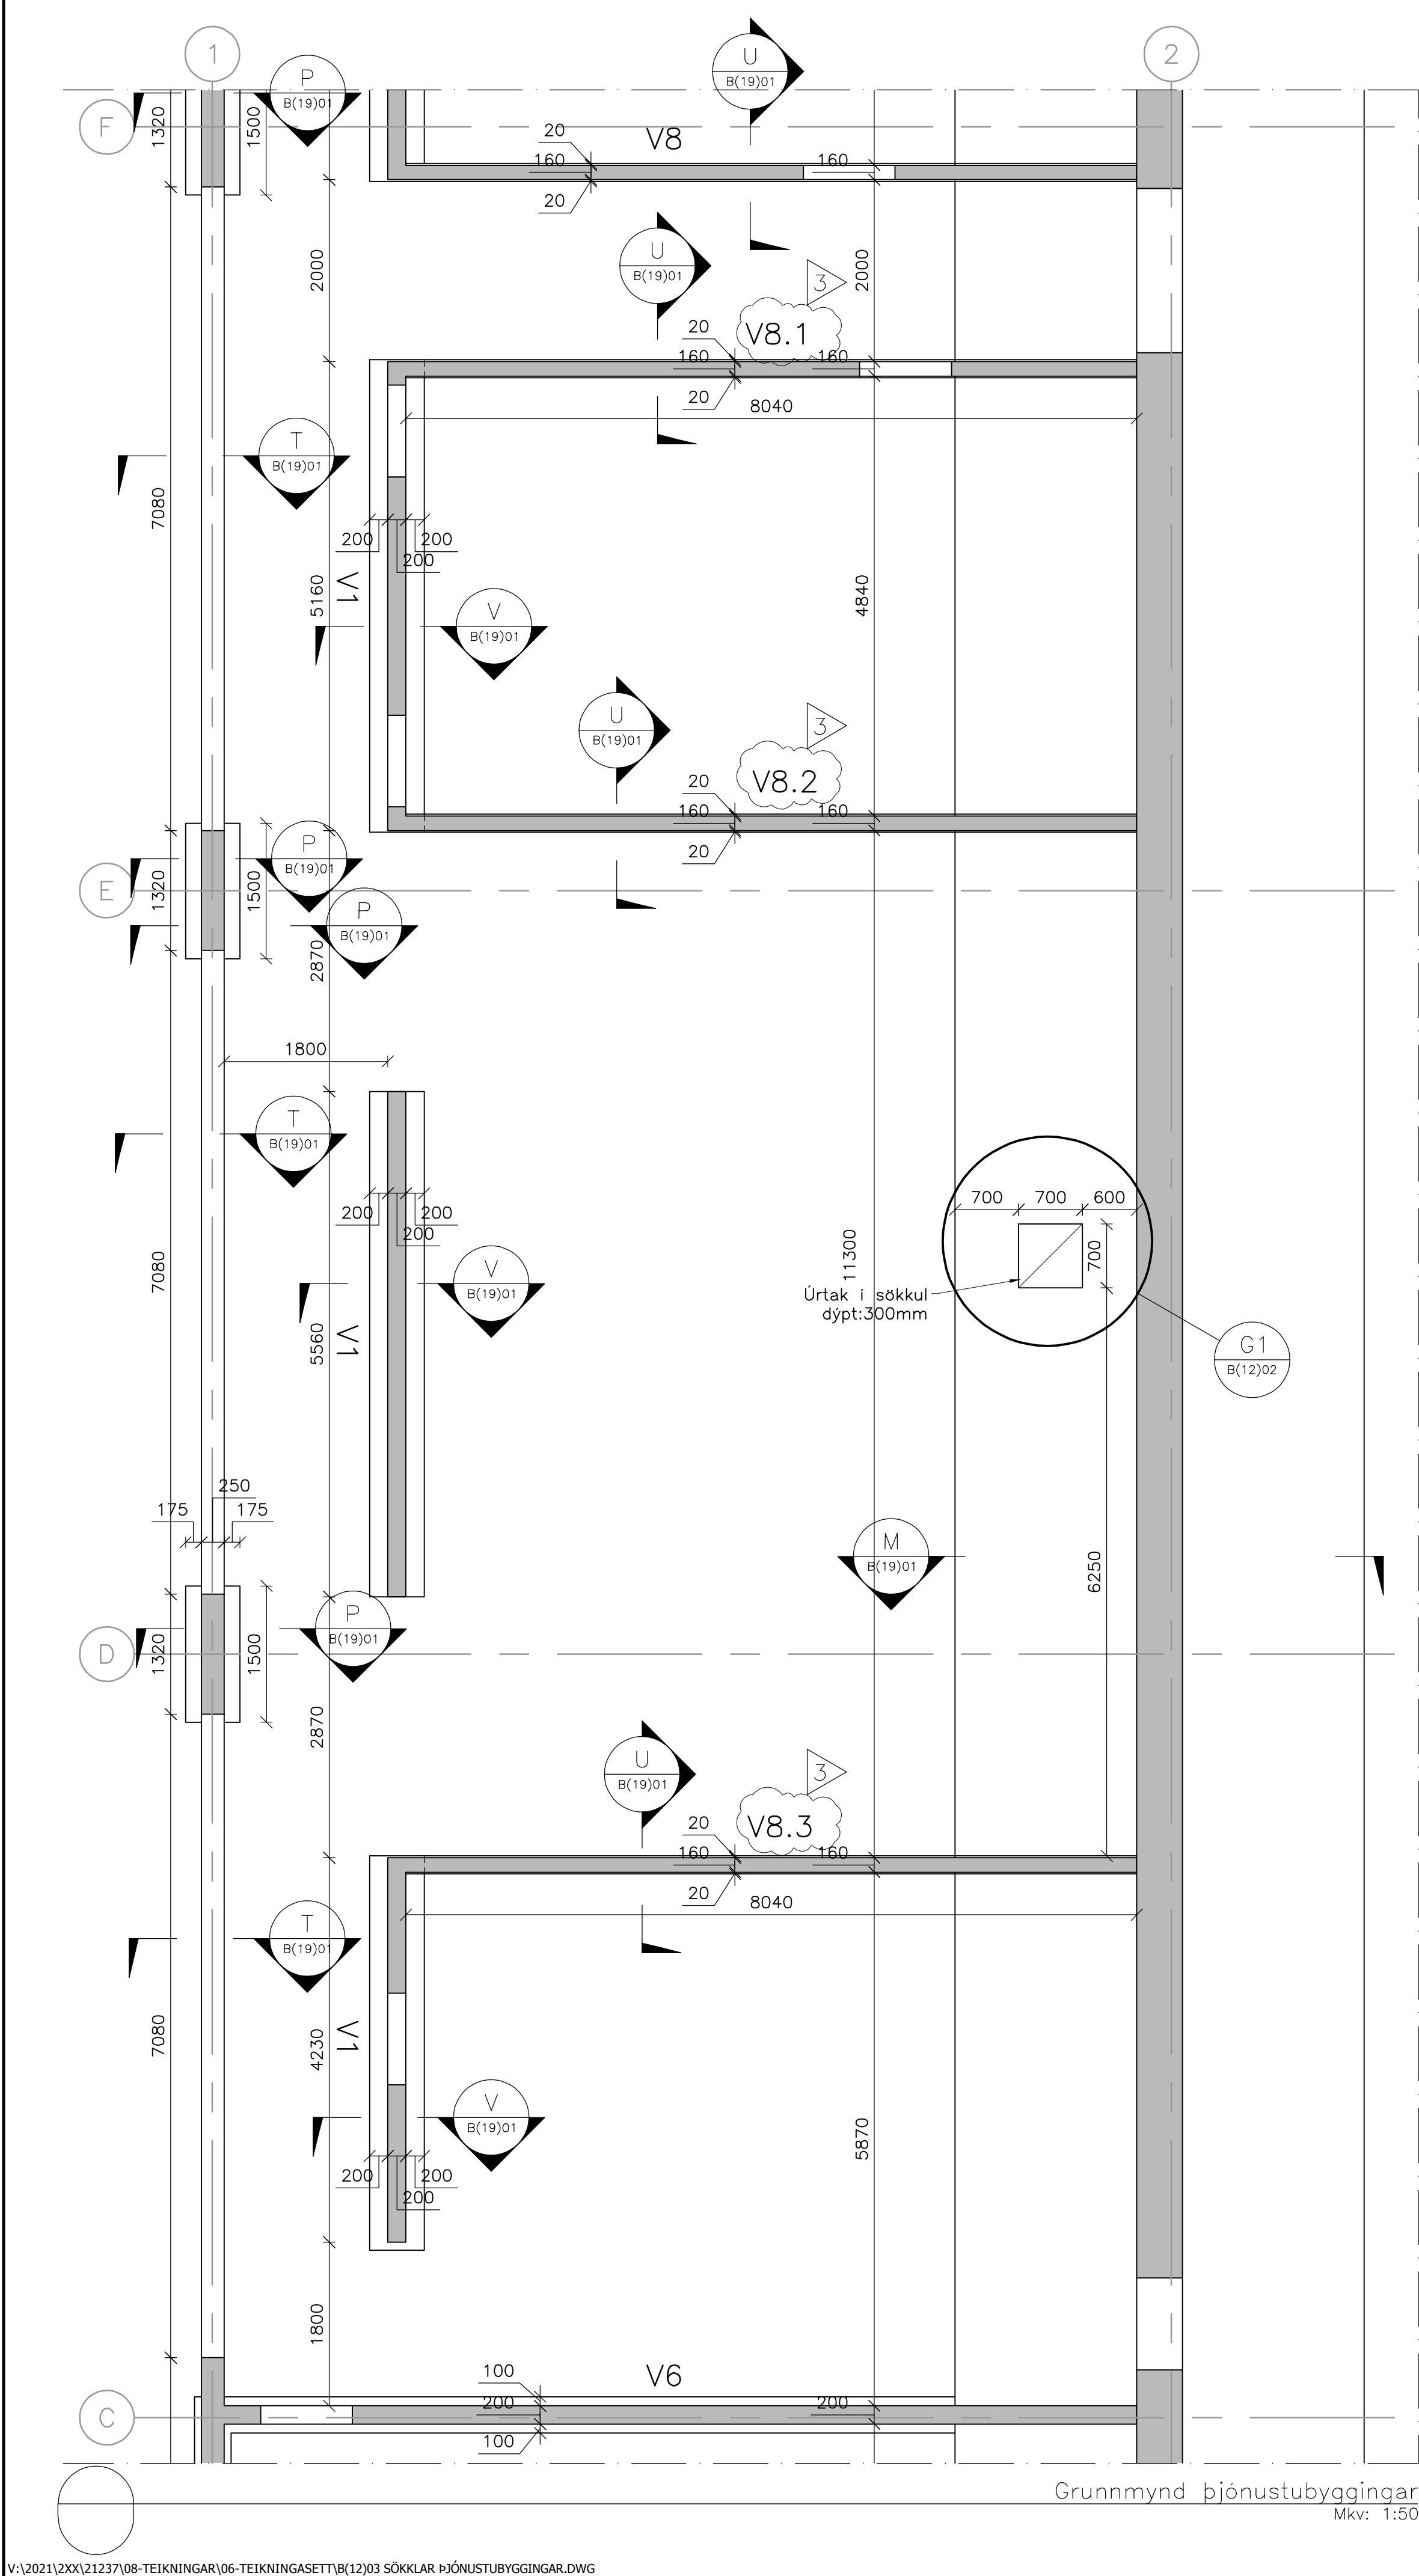



Samþykkt

Hafnarfjörður


Byggingarfulltrúi

Árnum hönnunarstjóra:

Helgi Már HalldórssonKt: 301258-7049

Dagsetning aðaluppdráttar: 22.10.2022

Skýringar:

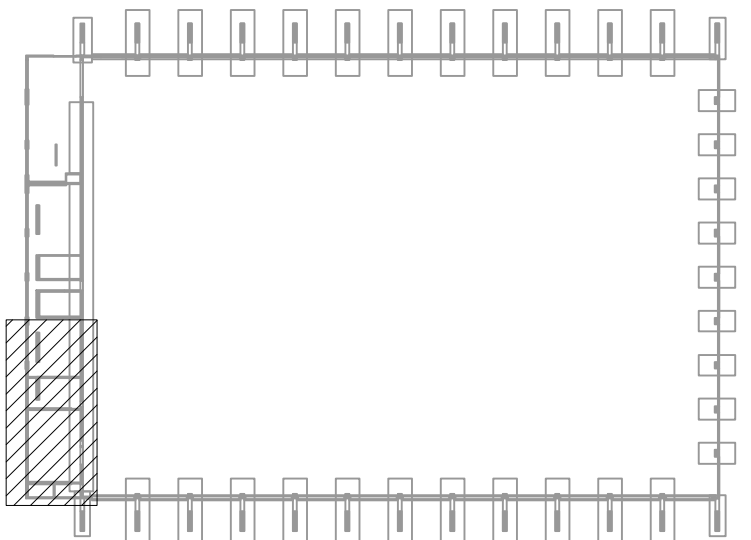

3	Breytt númer á veggjum	29.11.23	HJE
2	Grunnmynd hliðruð vegna skyggis	01.11.23	HJE
1	Framkvæmdateikning	5.12.22	HJE
△	Breytingar:	Dags:.	Hó:.



HÁALEIÐISBRAUT

108 Reykjavík

Sími: 570-0500

Fax: 570-0503

www.hnit.is

Hannað: BMG

Teiknað: JPG

Yfirfarið: HJE

Tölvuskrá: B(12)03 SÖKKLAR ÞJÓNUSTUBYGGINGAR.DWG

Kt.: 131167-5479Dags: 5.12.2022

Samþykkt:

Knatthús Hauka

Burðarþol

Sökklaþjónustubyggingar

Verk nr.: 21237

Frumst. blað: A1

Teikn. nr.:


Útg.:

Mkv: 1:50

B(12)03 3

V:\2021\20X\21237\08-TEIKNINGASETT\B(12)03 SÖKKLAR ÞJÓNUSTUBYGGINGAR.DWG

Árþun hönnunarstjóra:
Helgi Már Halldórsson
Dagsetning aðaluppdráttar: 22.10.2022
Skýringar:

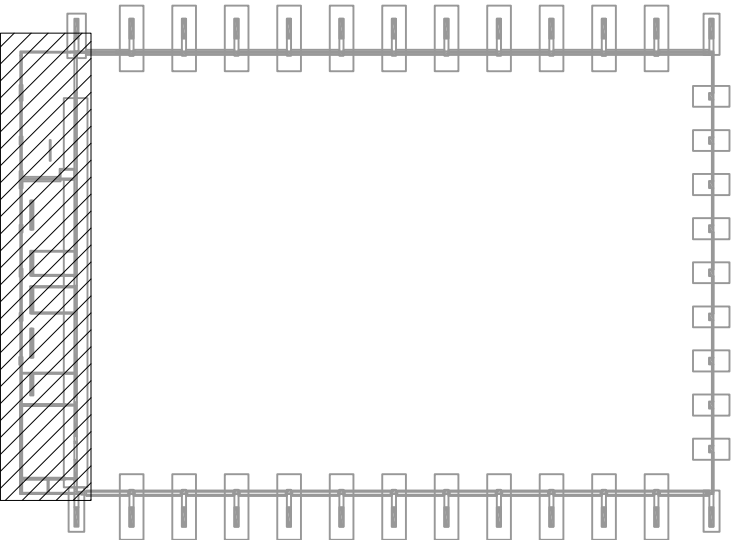

2	Sökkjar upp færðir v. skyggis	01.11.23	HJE
1	Framkvæmdateikning	5.12.22	HJE
△	Breytingar:	Dags.:	Hö.:



Hannad: BMG
Teiknað: JPG
Yfirfarið: HJE




Tölvuskrá: B(13)01 PLATA ÞJÓNUSTUBYGGINGAR.DWG
Kt.: 131167-5479
Dags.: 5.12.2022


Samþykkt:

Knatthús Hauka

Burðarþol
Botnplata þjónustubyggingar


Verk nr.: 21237
Frumst. blaðs: A1
Mkv.: 1:100 1:20
Útg.:
B(13)01 2

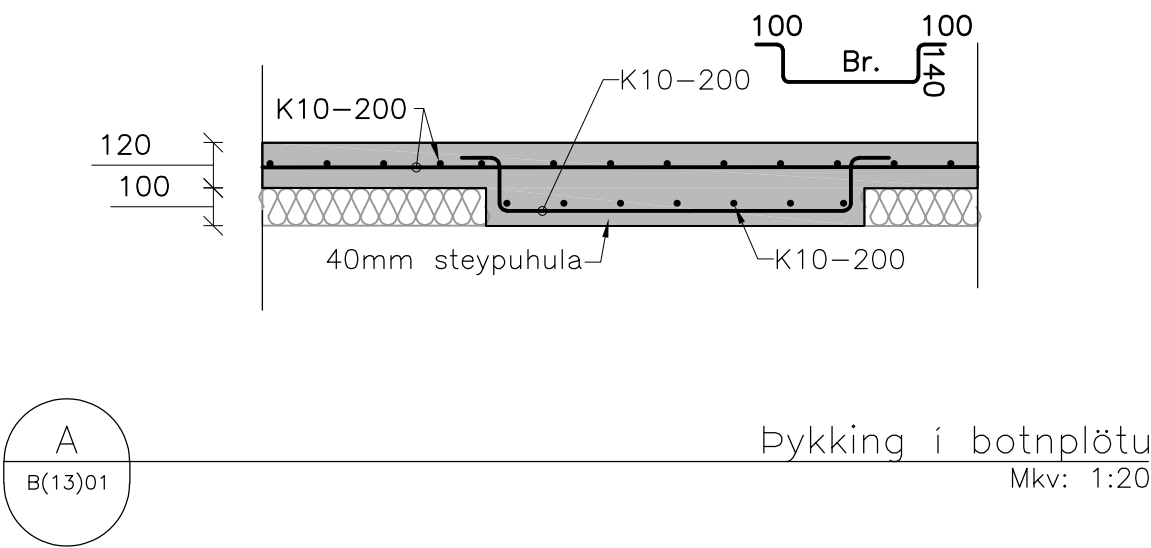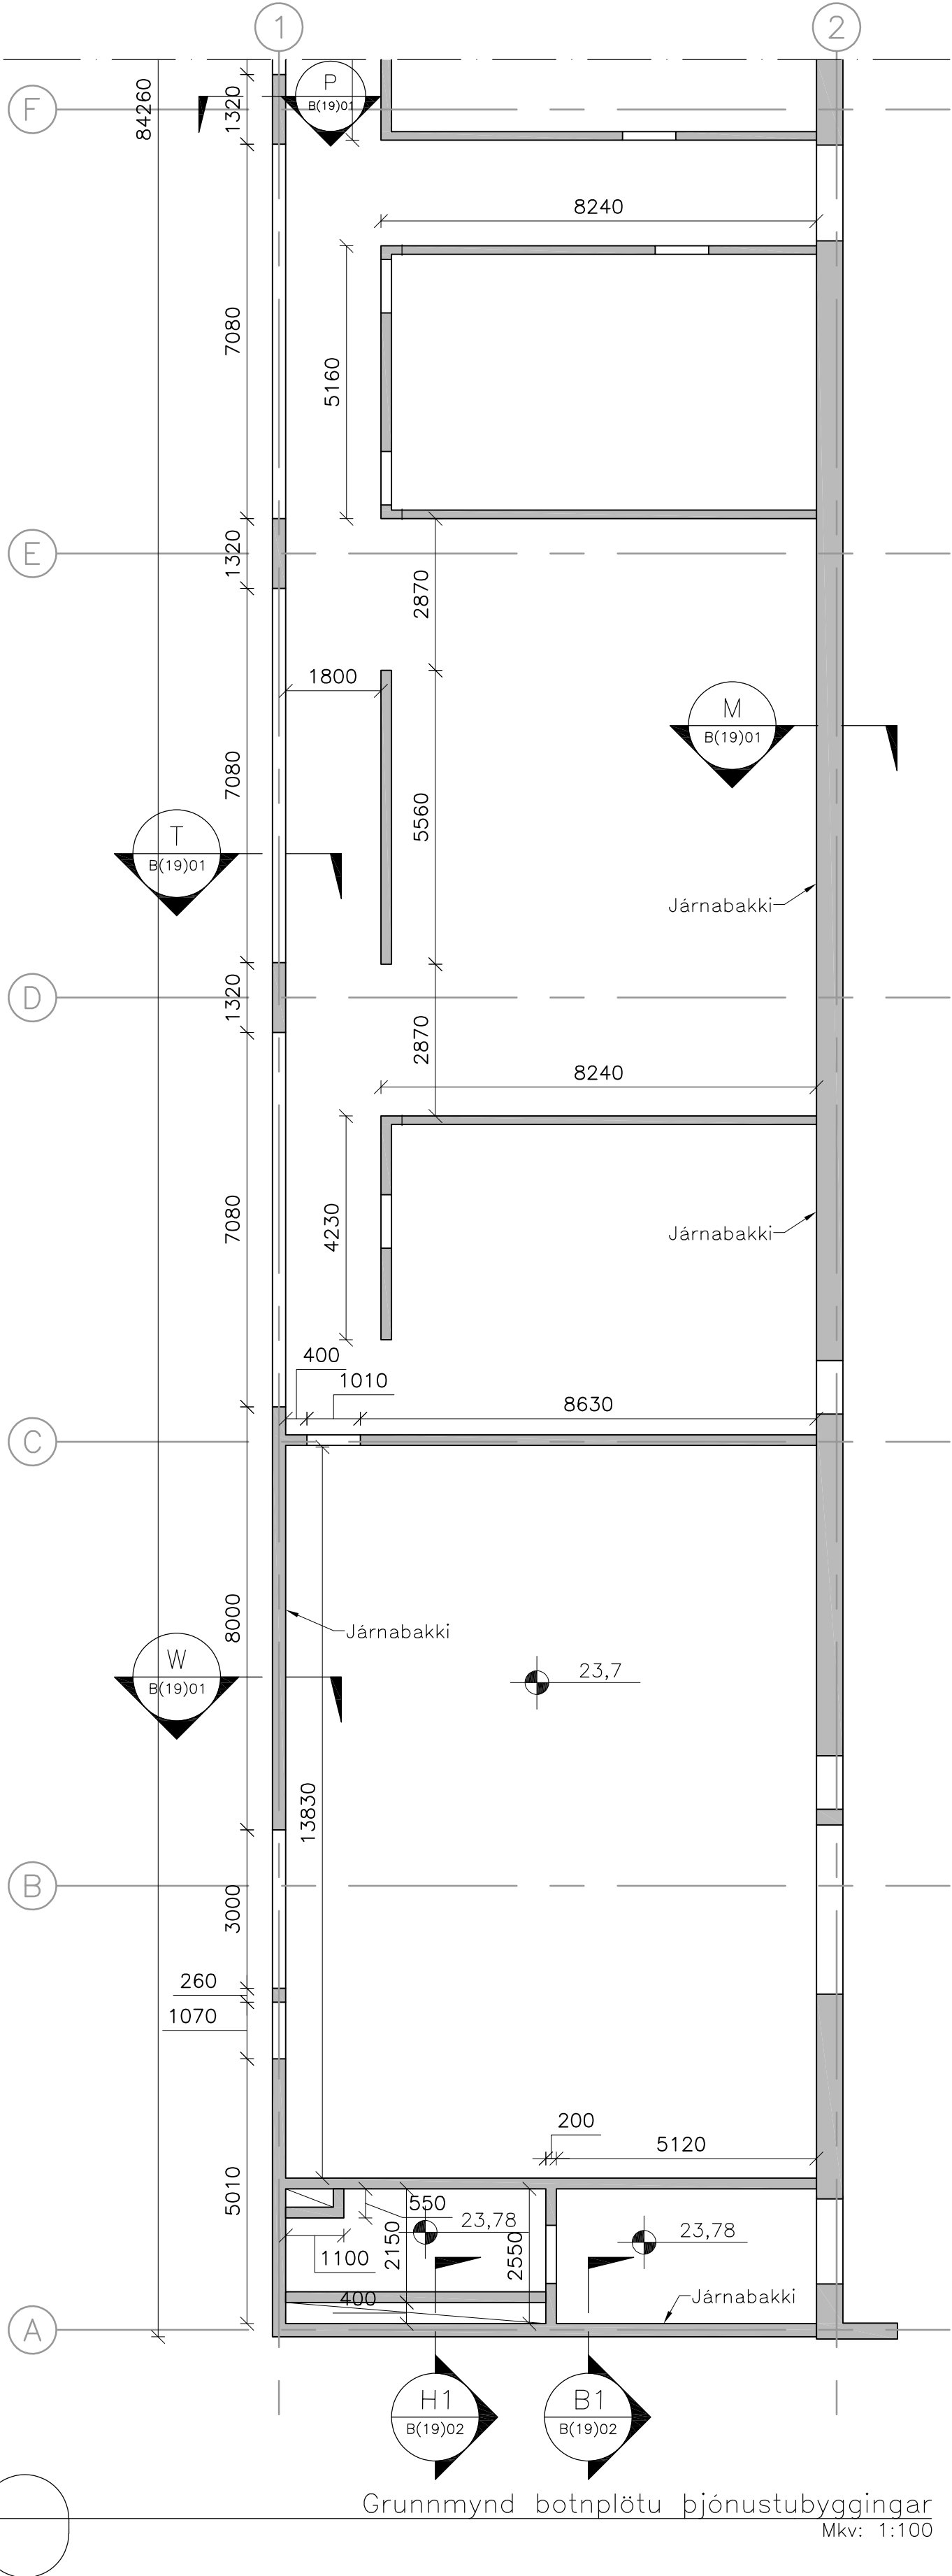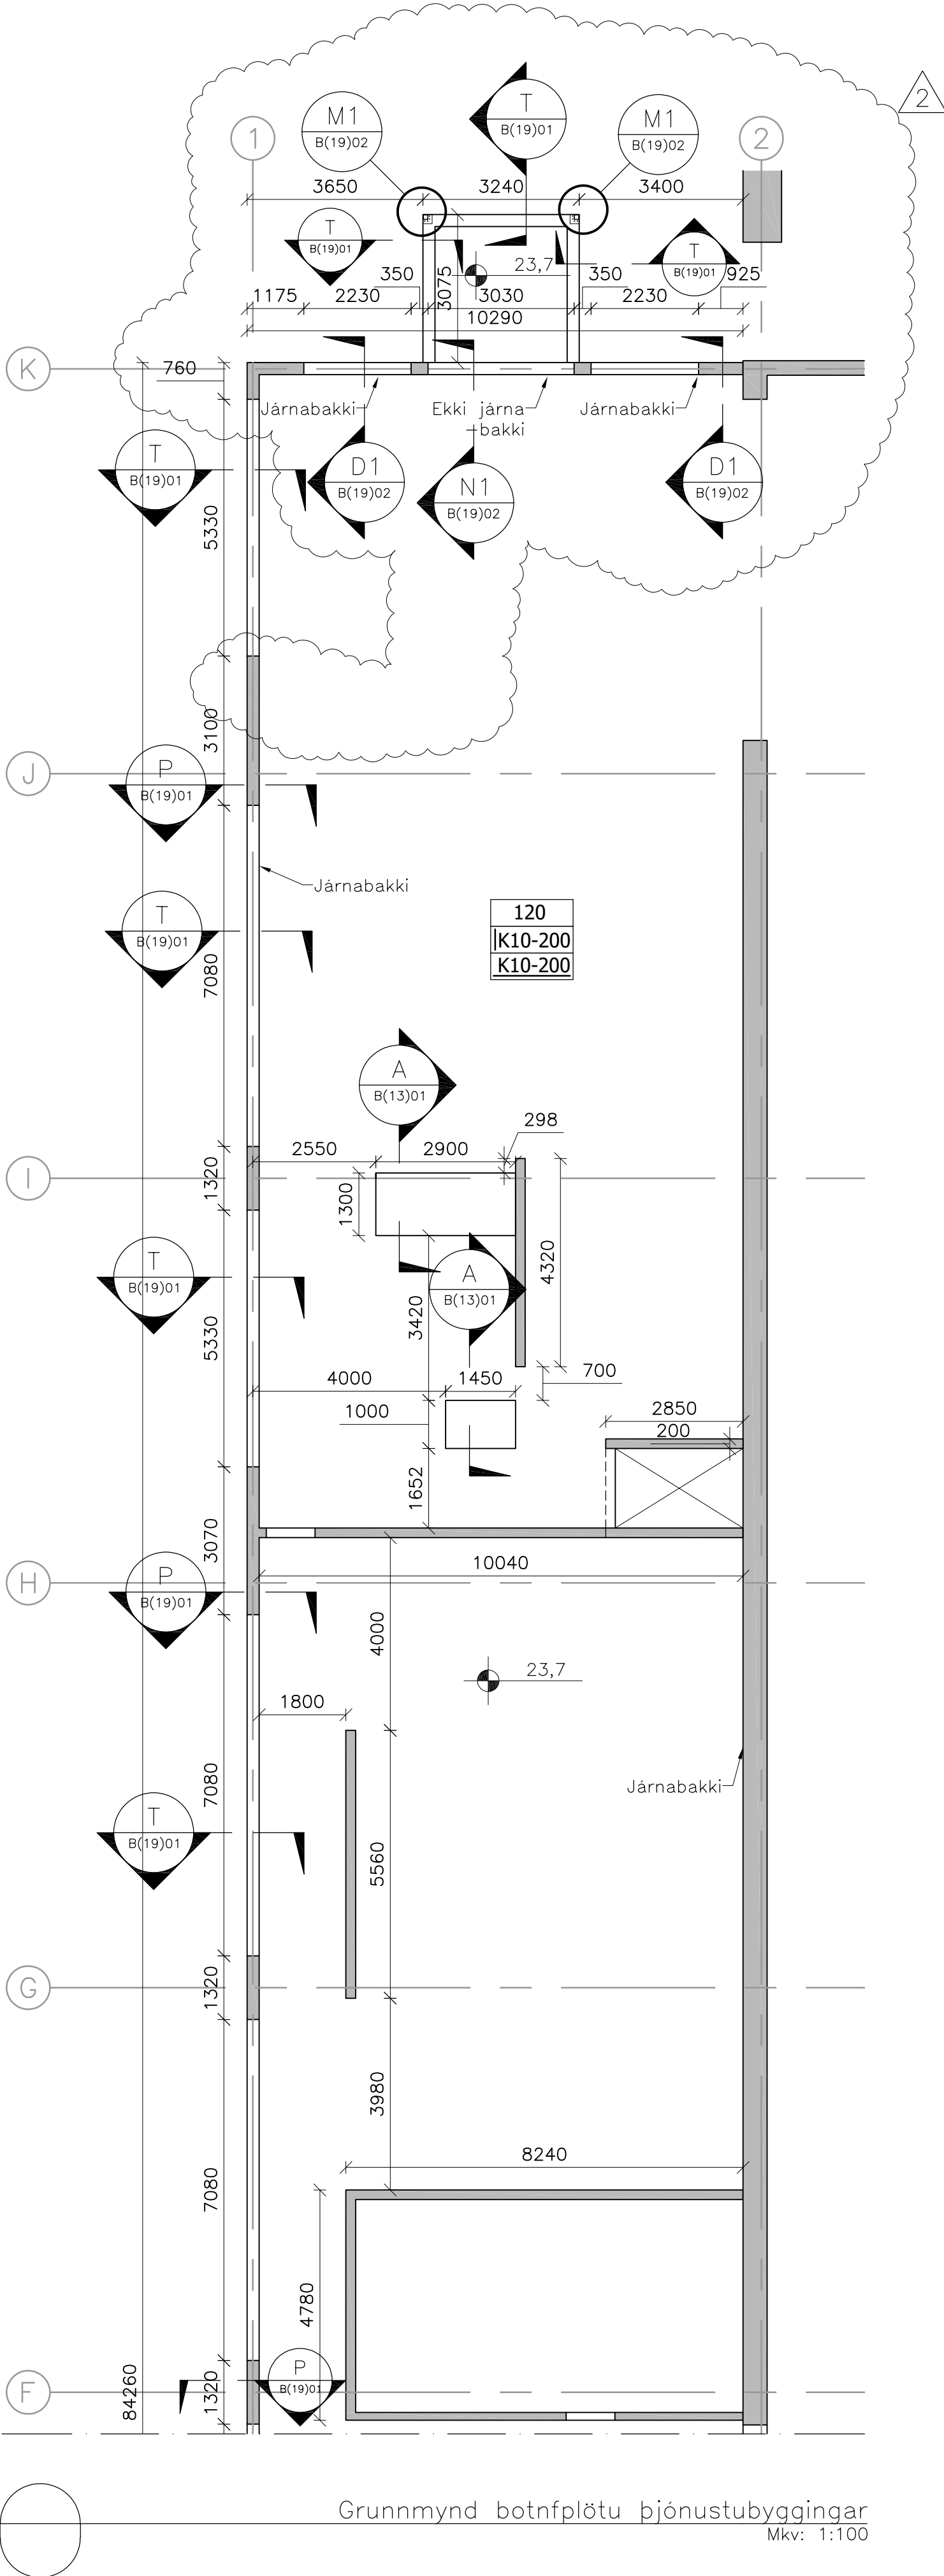

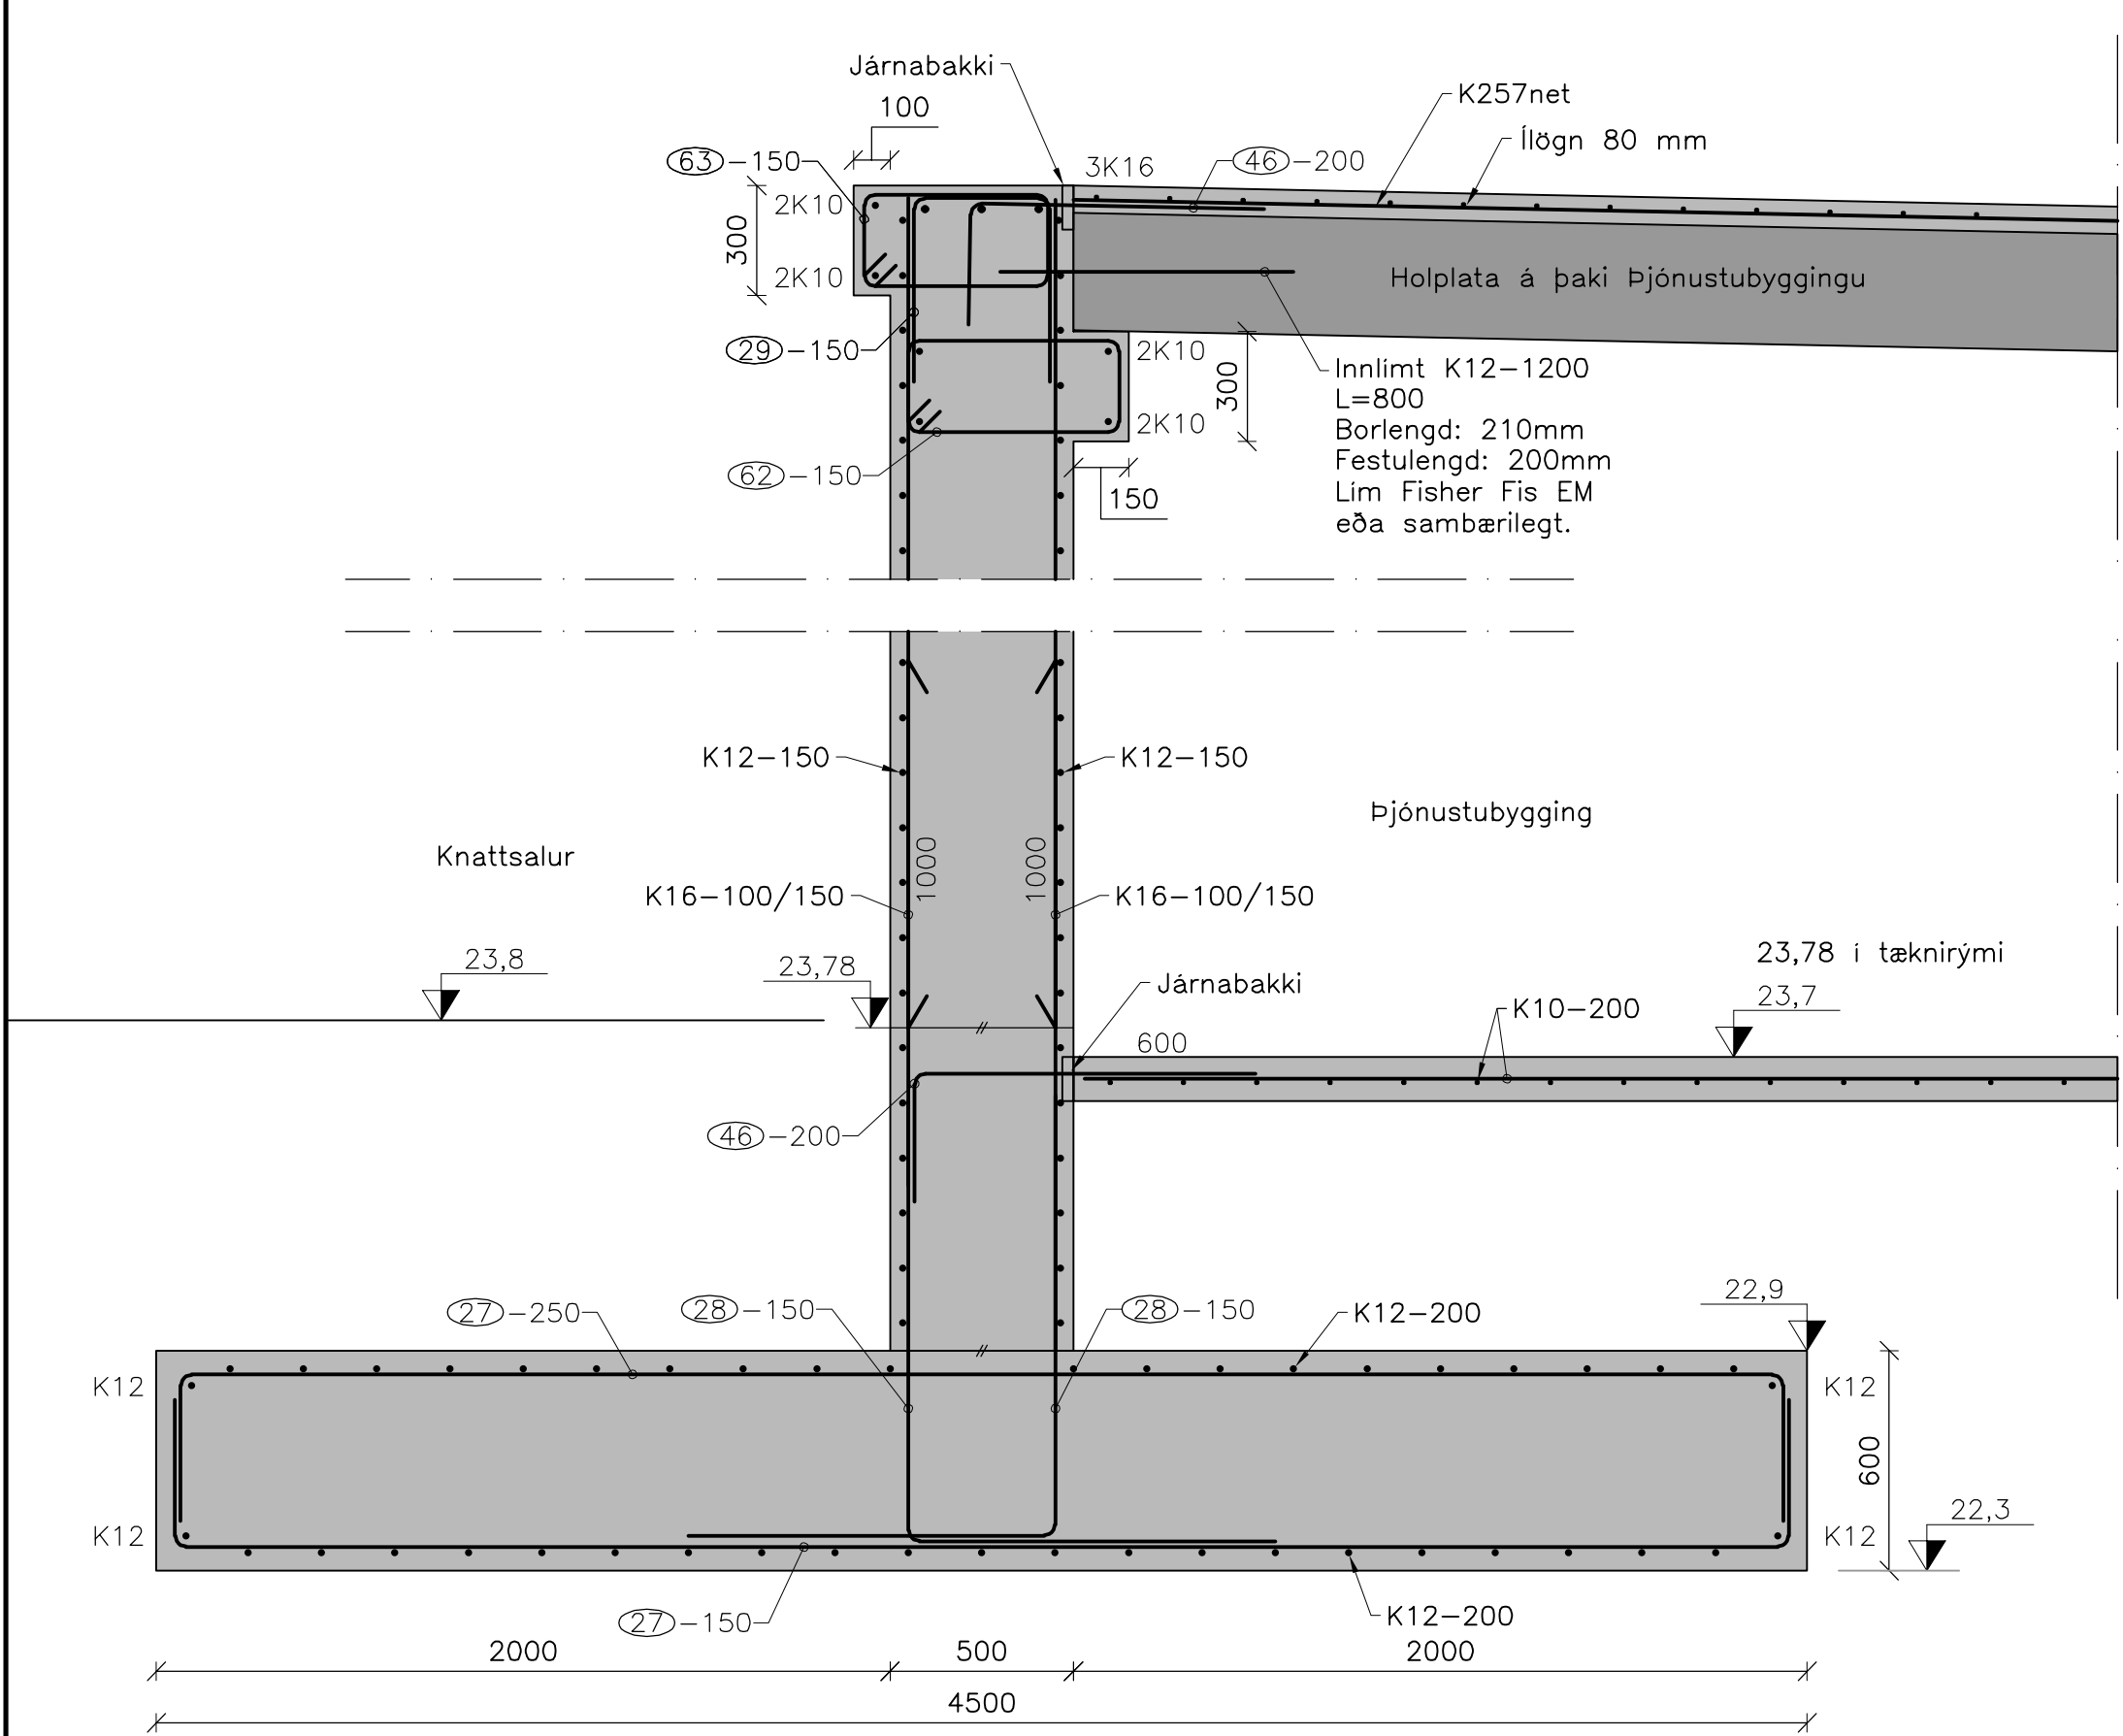

M
B(12)02
B(12)03
B(13)01
B(21)10
B(21)11
B(21)12

Sökkull undir vegg i mätlinu 2
Mkv: 1:20

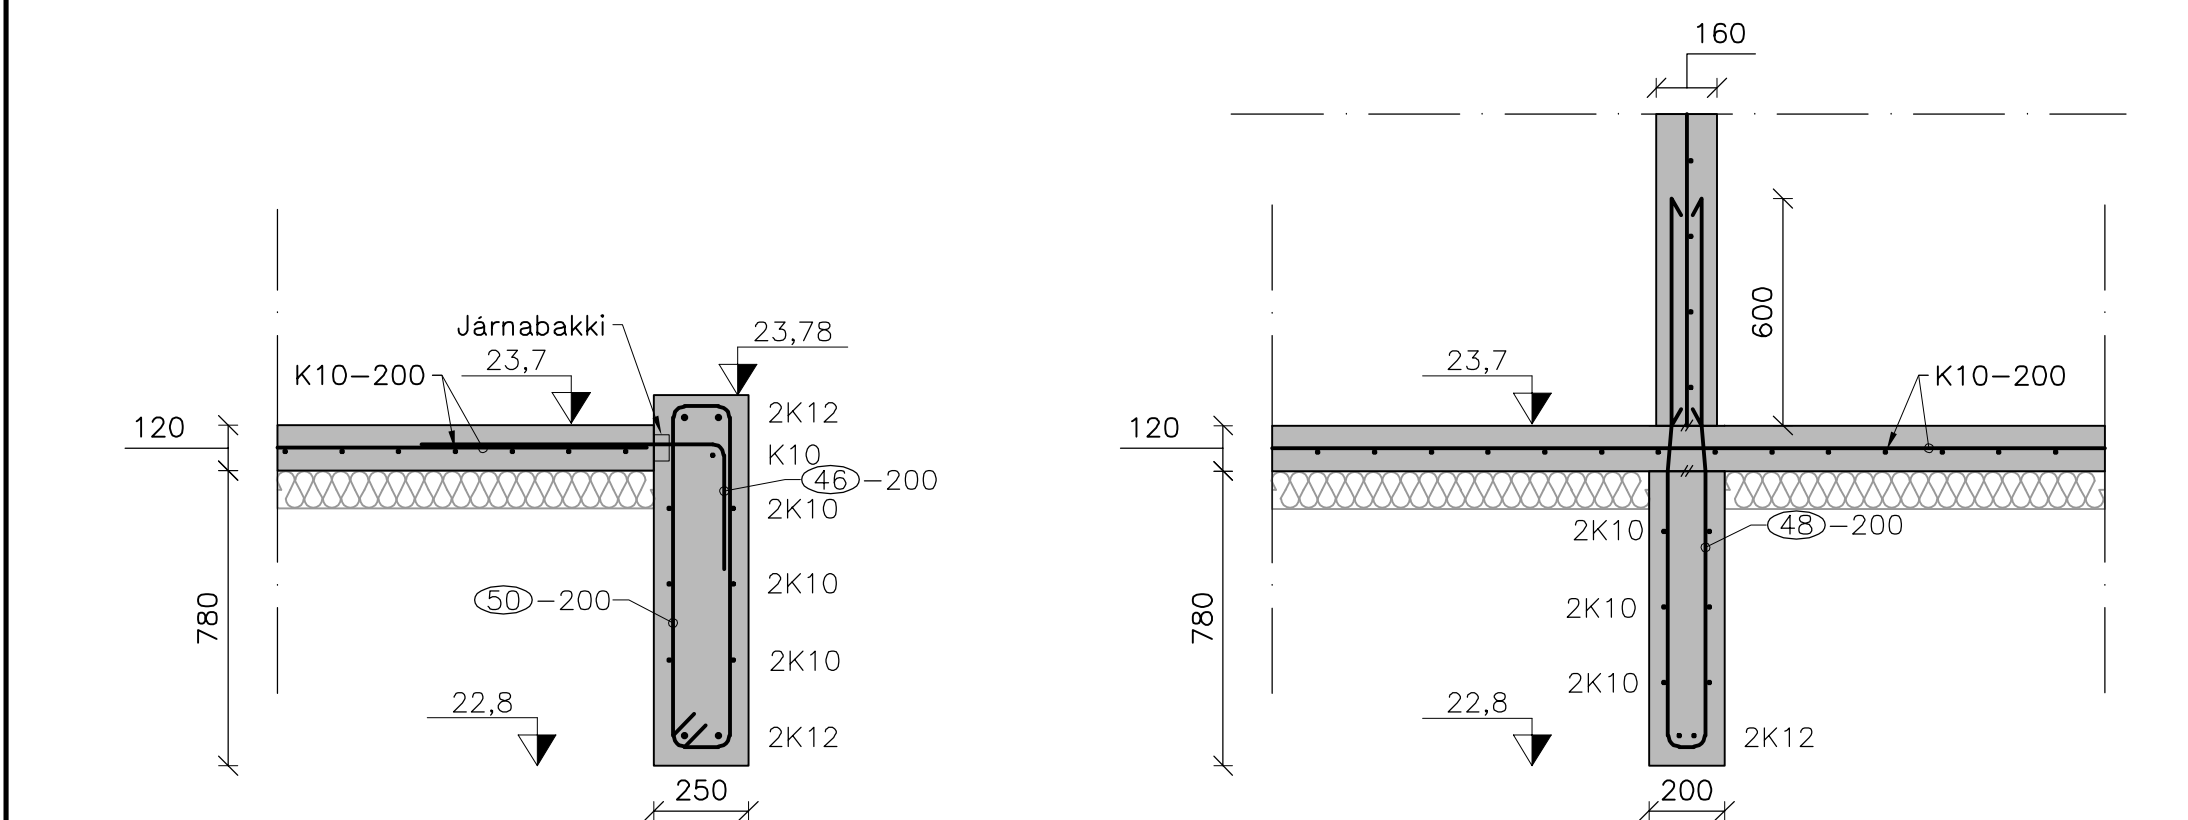

T
B(12)02
B(12)03
B(13)01
B(21)01
B(21)15

Snið i sökkul þjónustubyggingar
Mkv: 1:20




U
B(12)02
B(12)03
B(21)19

Snið i sökkul þjónustubyggingar
Mkv: 1:20




X
B(12)01

Sökkull undir hringstíga fjölmiðlastúku
Mkv: 1:20

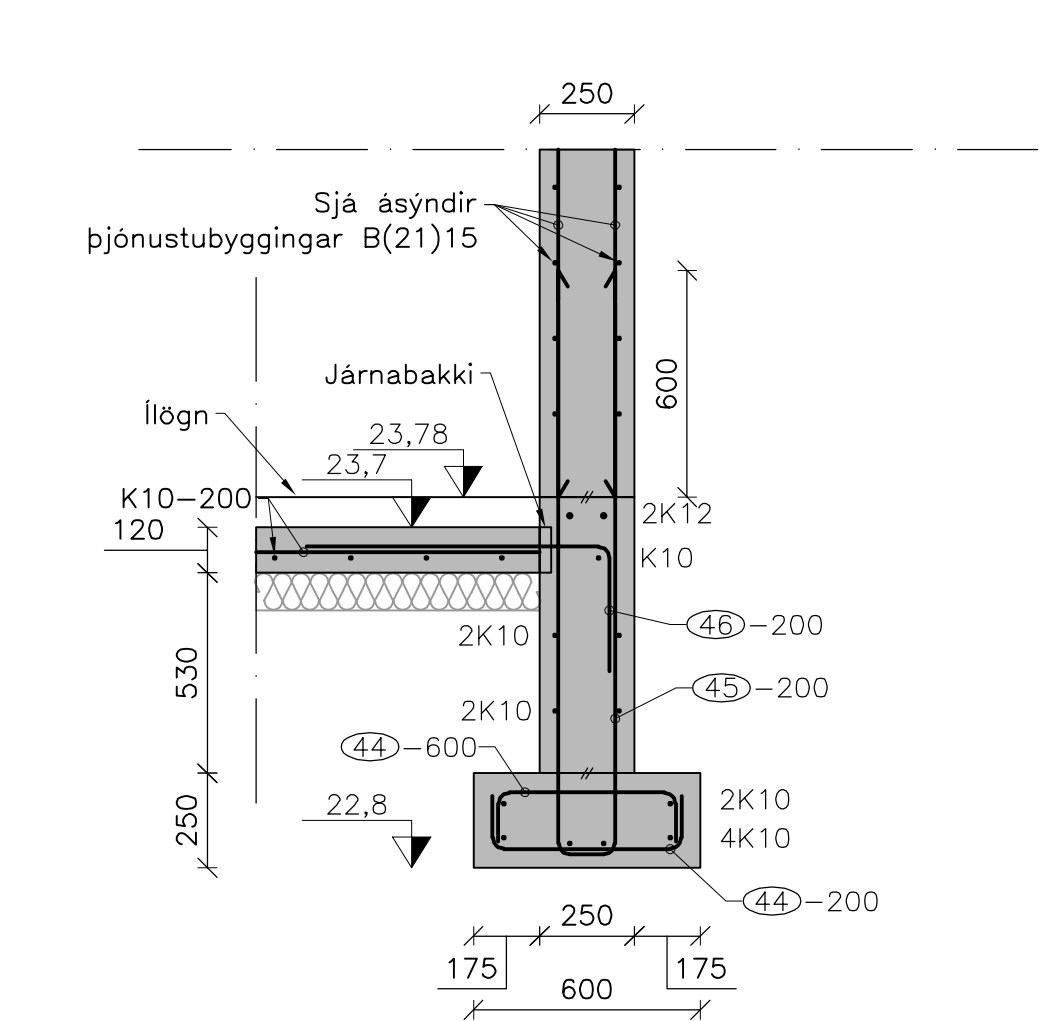


P
B(12)02
B(12)03
B(13)01
B(21)15

Snið i sökkul þjónustubyggingar
Mkv: 1:20

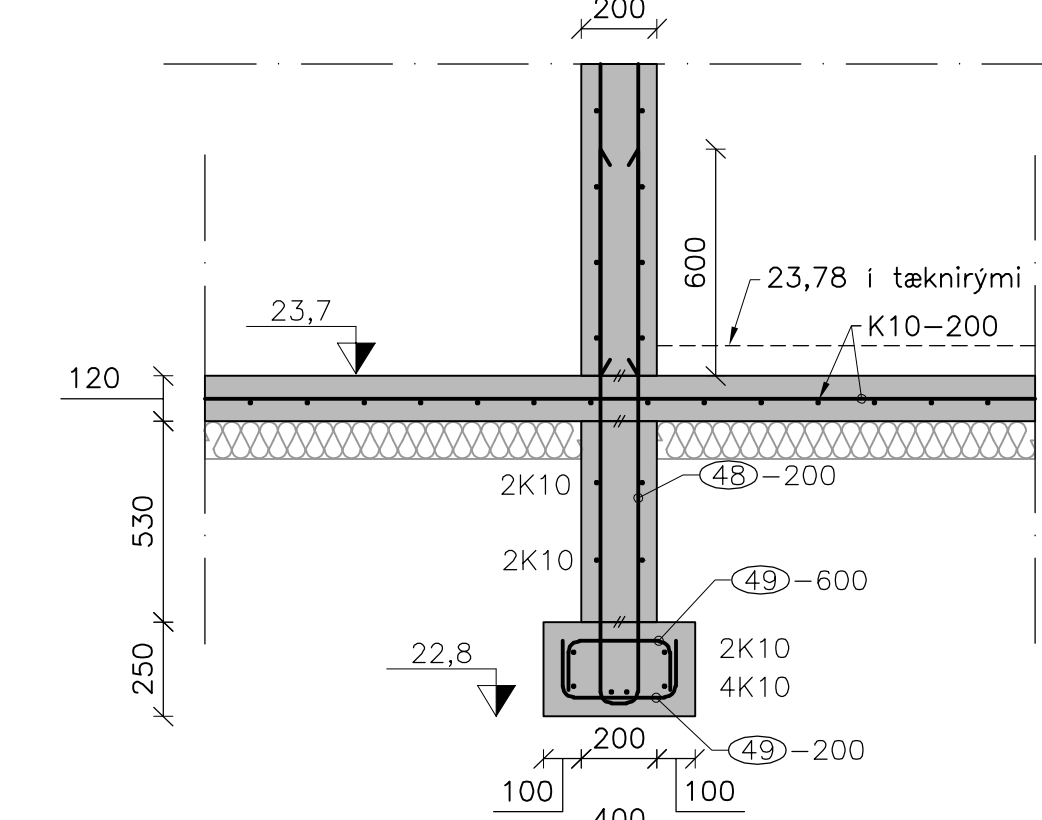

R
B(12)02
B(12)03
B(21)17

Snið i sökkul þjónustubyggingar
Mkv: 1:20

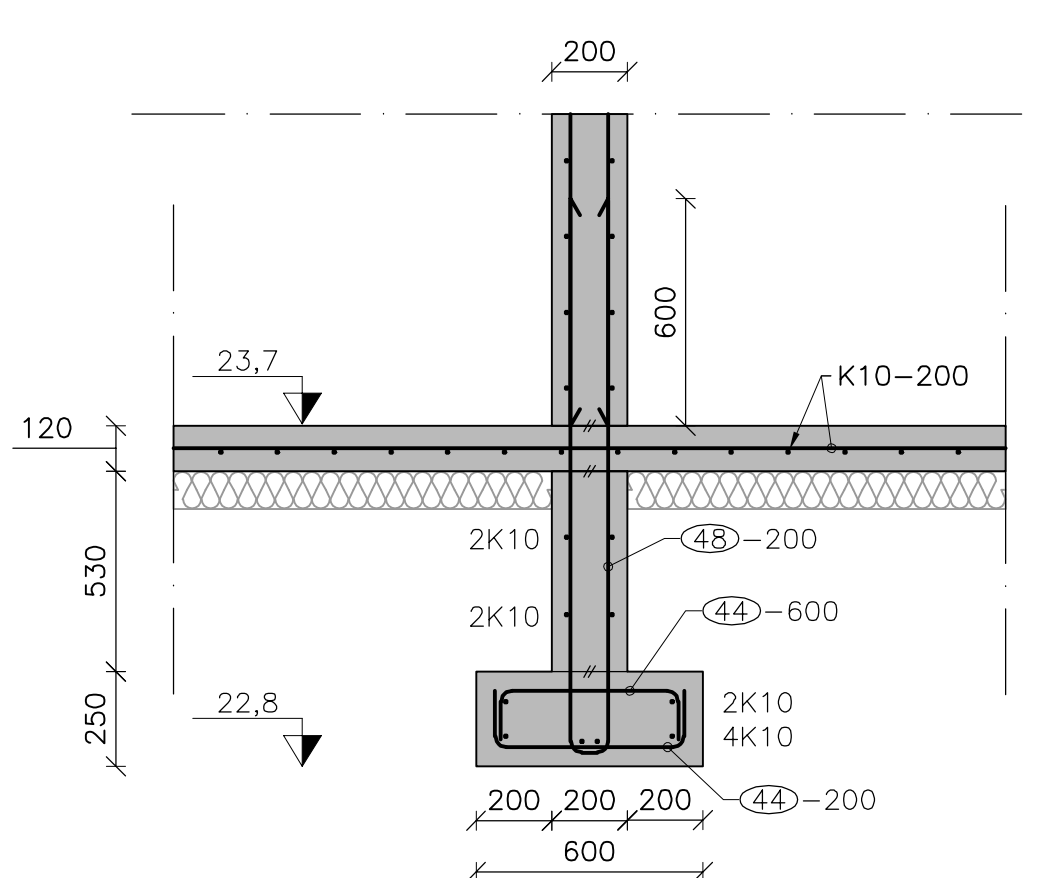


V
B(12)02
B(12)03
B(21)16

Snið i sökkul þjónustubyggingar
Mkv: 1:20




W
B(12)03
B(13)01
B(21)15

Snið i sökkul þjónustubyggingar
Mkv: 1:20

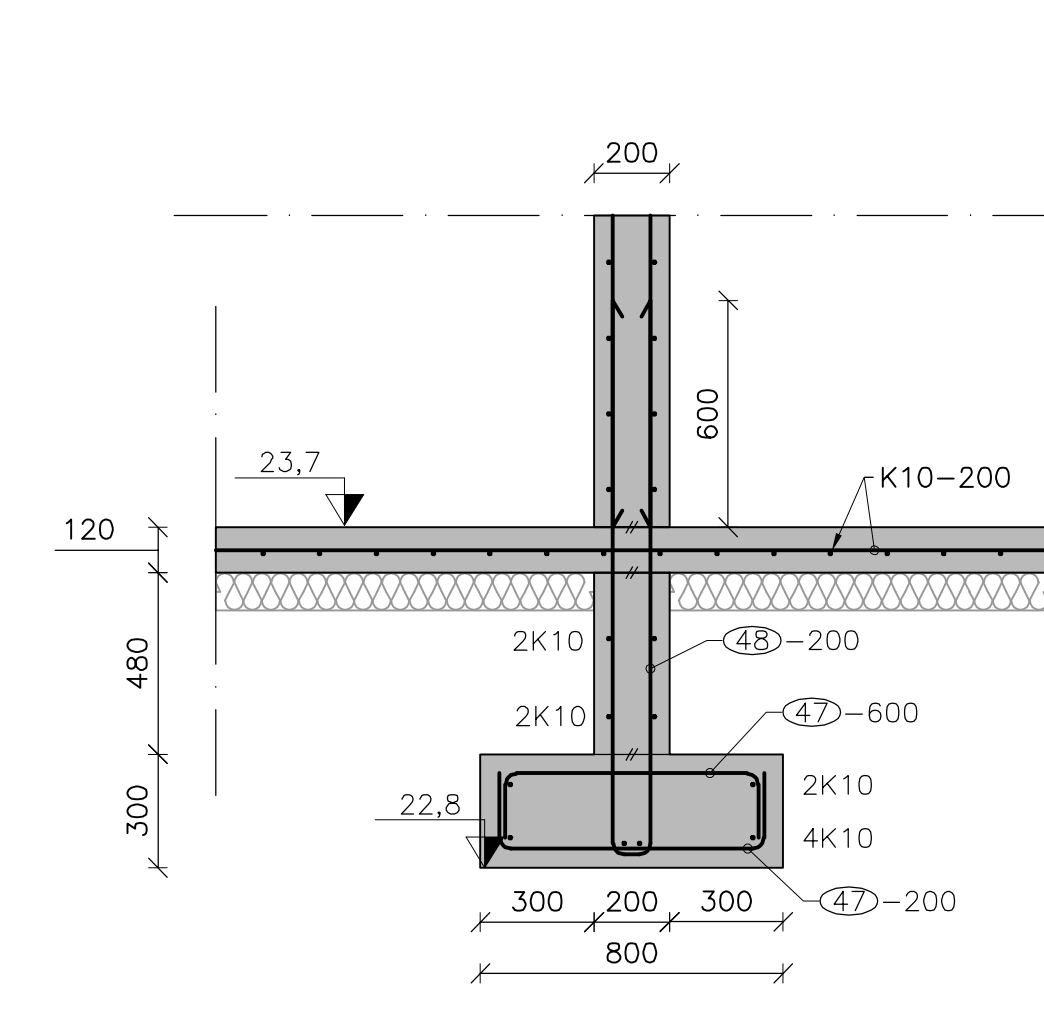


Q
B(12)02
B(21)17

Snið i sökkul þjónustubyggingar
Mkv: 1:20

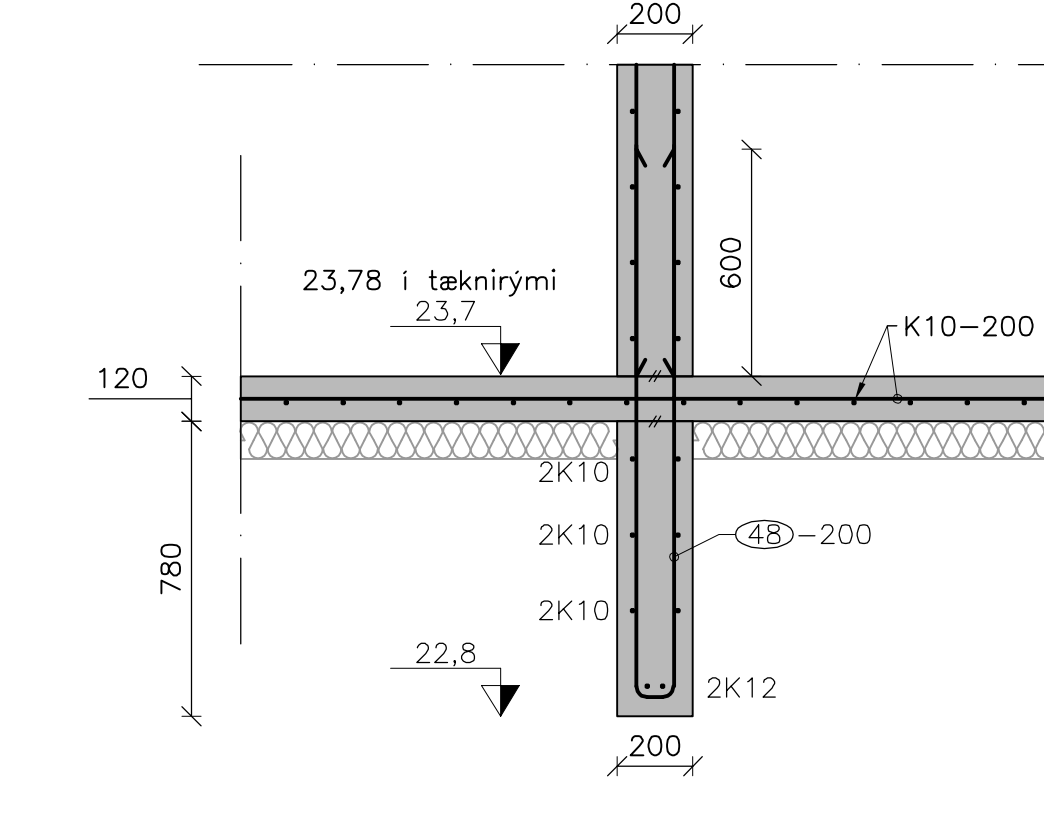

S
B(12)02
B(12)03
B(21)17

Snið i sökkul þjónustubyggingar
Mkv: 1:20

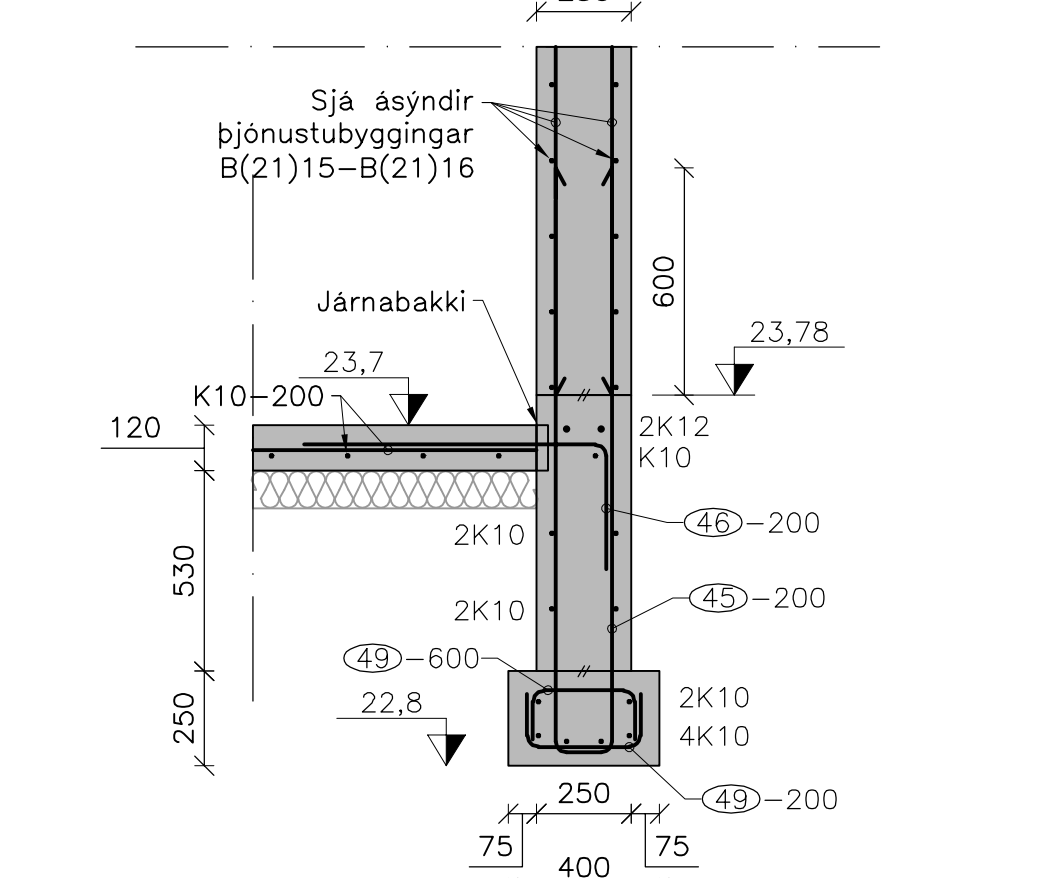

Z
B(12)01
B(12)02

Sökkull i mätlinu 2
Mkv: 1:20

27 K16-L= 5200	49 K10-L= 600
28 K16-L= 3600	50 K10-L= 2220
29 K12-L= 1400	54 K10-L= 1340
44 K10-L= 800	55 K10-L= 1380
45 K10-L= 3030	58 K10-L= 2760
46 K10-L= 900	62 K10-L= 1850
47 K10-L= 1100	63 K10-L= 700
48 K10-L= 2980	

Samþykkt
Hafnarfjörður
Byggingarfulltrúi

Árun hönnunartýra:

Helgi Már Halldórsson Kt: 301258-7049

Dagsetning aðaluppdráttar: 22.10.2022

Skýringar:

2	Breytt teikninganúmer á sniði U	29.11.23	HJE
1	Frankvæmdateikning	5.12.22	HJE
△	Breytingar:	Dags: 5.12.2022	Hó: 5.12.2022
HNALEIÐISBRAUT 58-60 108 Reykjavík Sími: 570-0500 Fax: 570-0503 www.hnit.is			
Hannað: BMG		Teiknað: JPG	Yfirfarið: HJE
Tölvuskrá: B(19)01 SÖKKLAR.DWG			
Kt.: 131167-5479		Dags: 5.12.2022	
Samþykkt:			
Knatthús Hauka			
Burðarþol Sökkur			
Verk nr.: 21237	Frumst. blað: A1	Teikn. nr.:	Útg.:
Mkv: 1:20		B(19)01 2	

Ánunn hönnunartýska:


Helgi Már Halldórsson

Kt: 301258-7049


Dagsetning aðaluppdráttar: 22.10.2022

Skýringar:


1) Almennur járnafrágangur við veggenda, -horn og op er sýndur í kafla 2.7 á teikningu B(00)01.

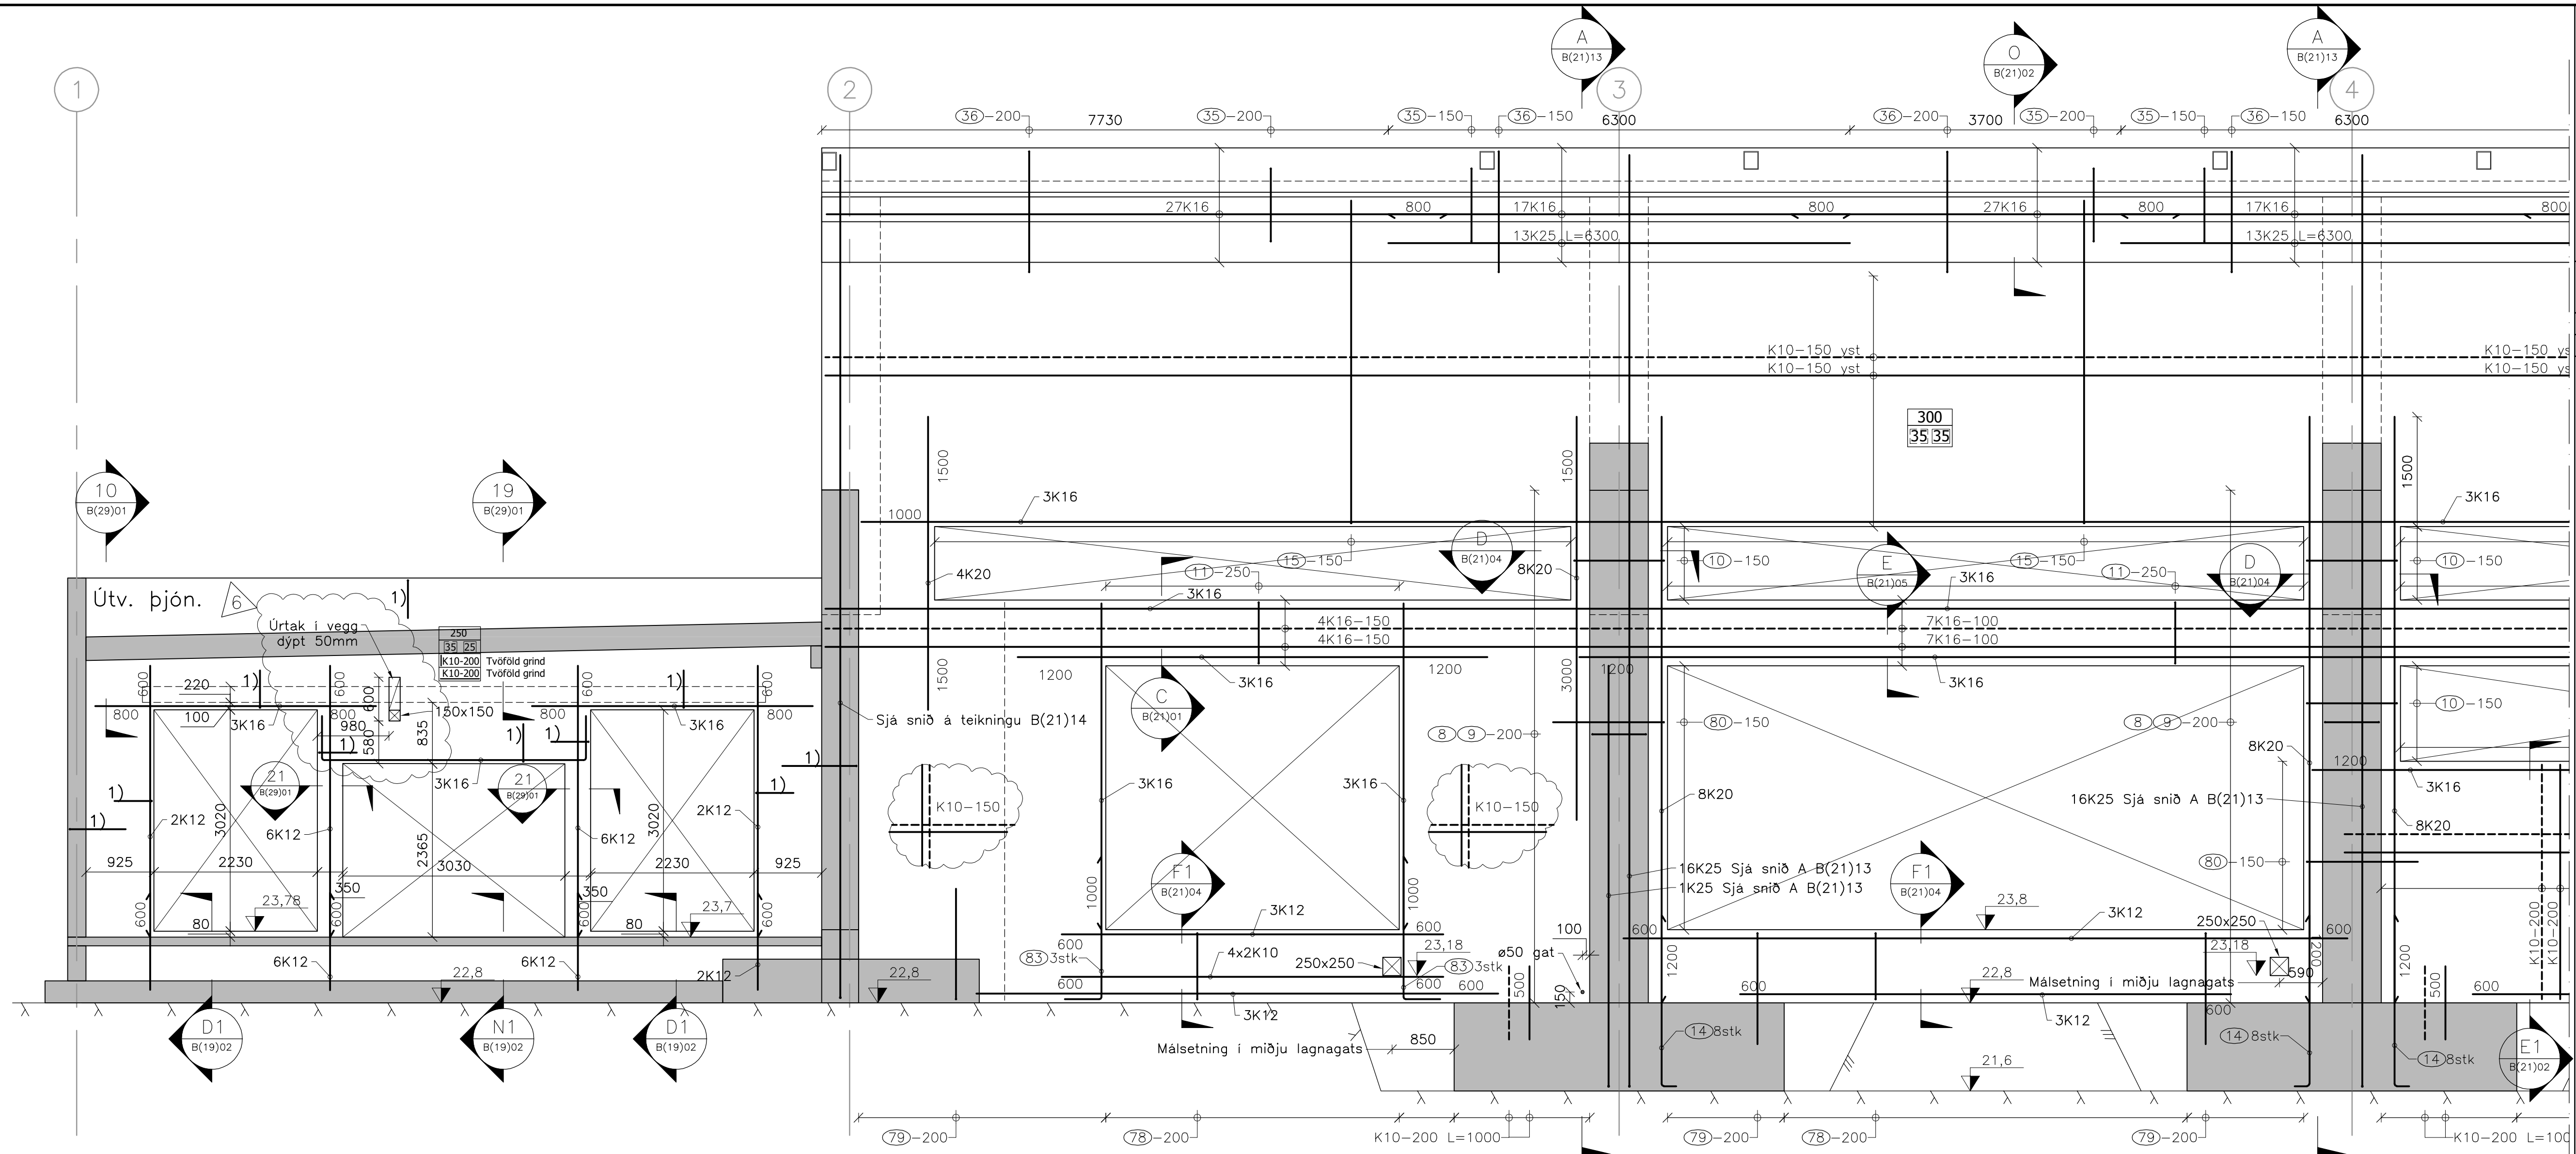

Veggur í málínu K
Mkv: 1:50

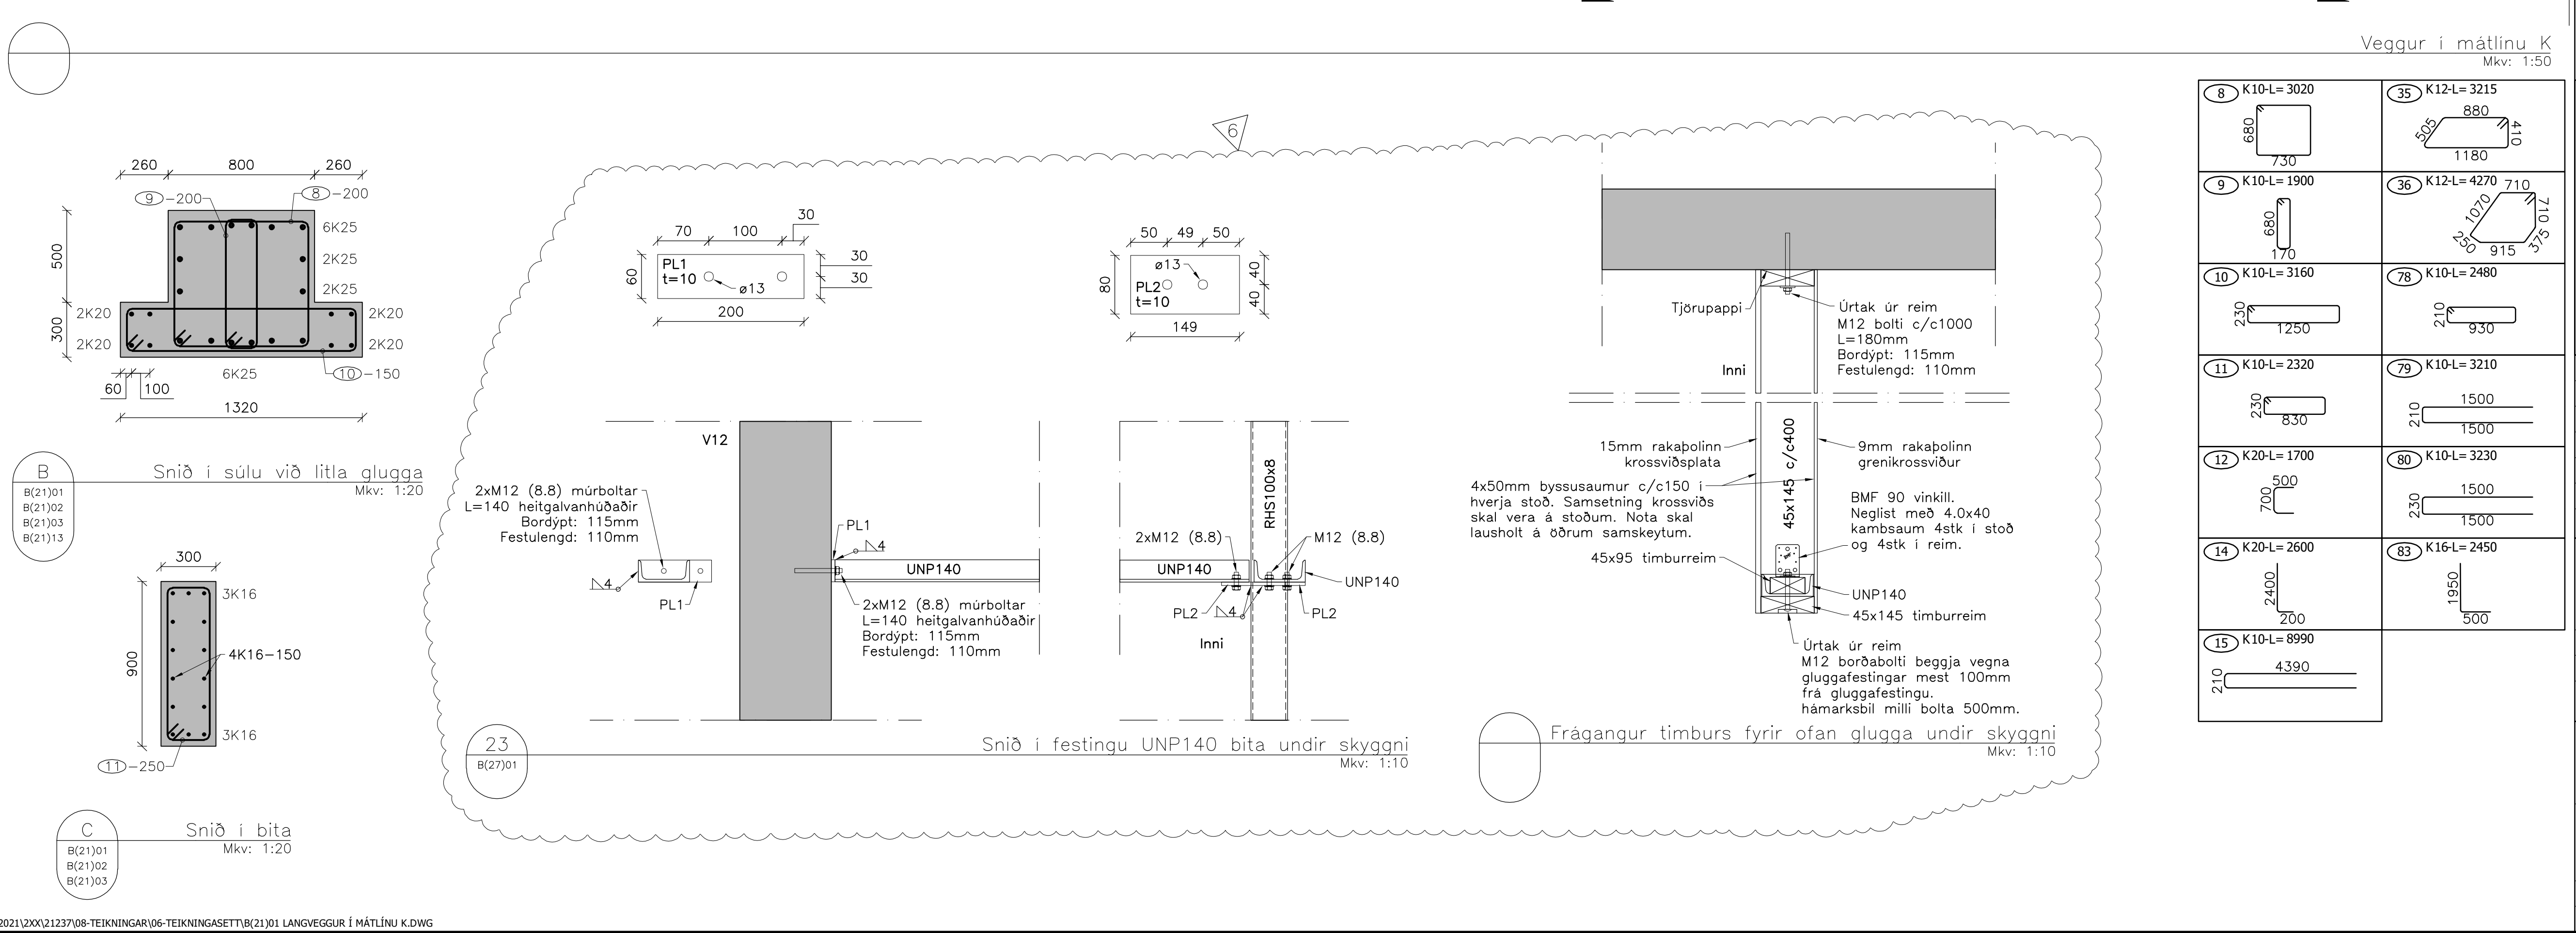

8	K10-L=3020	35	K12-L=3215
9	K10-L=1900	36	K12-L=4270
10	K10-L=3160	78	K10-L=2480
11	K10-L=2320	79	K10-L=3210
12	K20-L=1700	80	K10-L=3230
14	K20-L=2600	83	K16-L=2450
15	K10-L=8990		

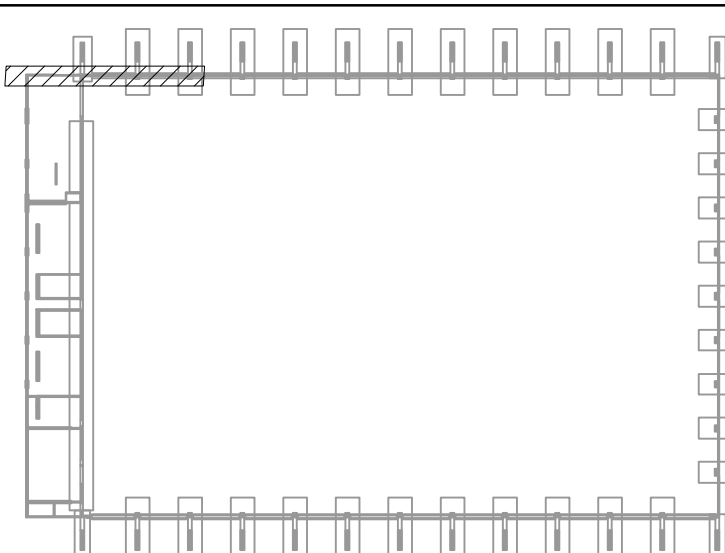

6	Bætt við lagnagati og nýjum sniðum	31.01.24	HJE
5	Útveggur þjónustubyggingar uppferður	1.11.23	HJE
4	Bætt við gati fyrir raflofn	07.09.23	HJE
3	Kóta á lagnagati breytt og uppfr. járn	08.06.23	HJE
2	Járn í spyrnuveggjum merkt	12.04.23	HJE
1	Framkvæmdateikning	5.12.22	HJE

HNIT
VERKFRÆÐISTOFA

Hannað: BMG Teiknað: JPG Yfirfarið: HJE

Tekuskrá: B(21)01 LANGVEGGUR Í MÁTLÍNU K.DWG

Kt.: 131167-5479 Dags.: 5.12.2022

Samþykkt:

Knatthús Hauka

Burðarþol
Langveggur í málínu K

Verk nr.: 21237 Frumst. blað: A1 Tekn. nr.: Útg.:

Mkv: 1:50 1:20 1:10


B(21)01 6

Árnum hönnunartýr:

Helgi Már Halldórsson Kt: 301258-7049

Dagsetning aðaluppdráttar: 22.10.2022

Skyringar:

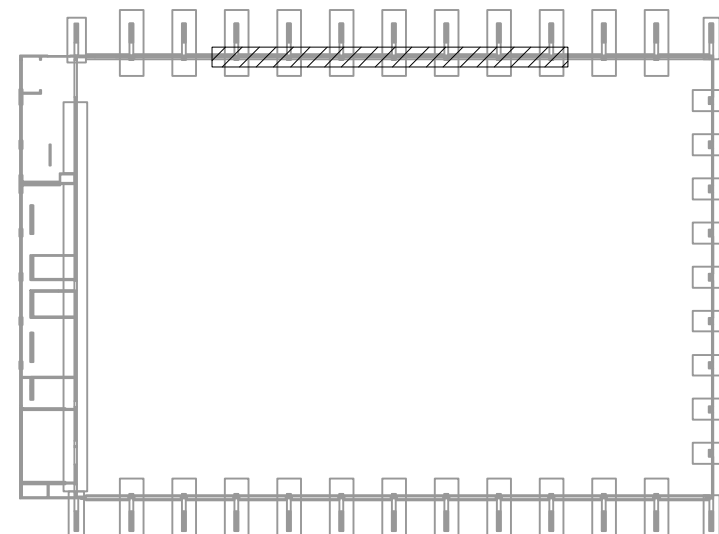

3	Kóta á lagnagati breytt og uppí járn	08.07.23	HJE
2	Járn í spyrnuveggjum merkt	12.04.23	HJE
1	Framkvæmdateikning	5.12.22	HJE
△	Breytingar:	Dags.:	Hó.:




Hannaf: BMG Teiknað: JPG Yfirfarið: HJE
Tölvuskrá: B(21)02 LANGVEGGUR Í MÁTLÍNU K.DWG
Kt.: 131167-5479 Dags.: 5.12.2022
Samþykkt:


Knatthús Hauka

Burðarþol
Langveggur í mátlínu K


Verk nr.: 21237 Frumst. blað: A1 Útg.:
Mkv.: 1:50 1:30 **B(21)02 3**

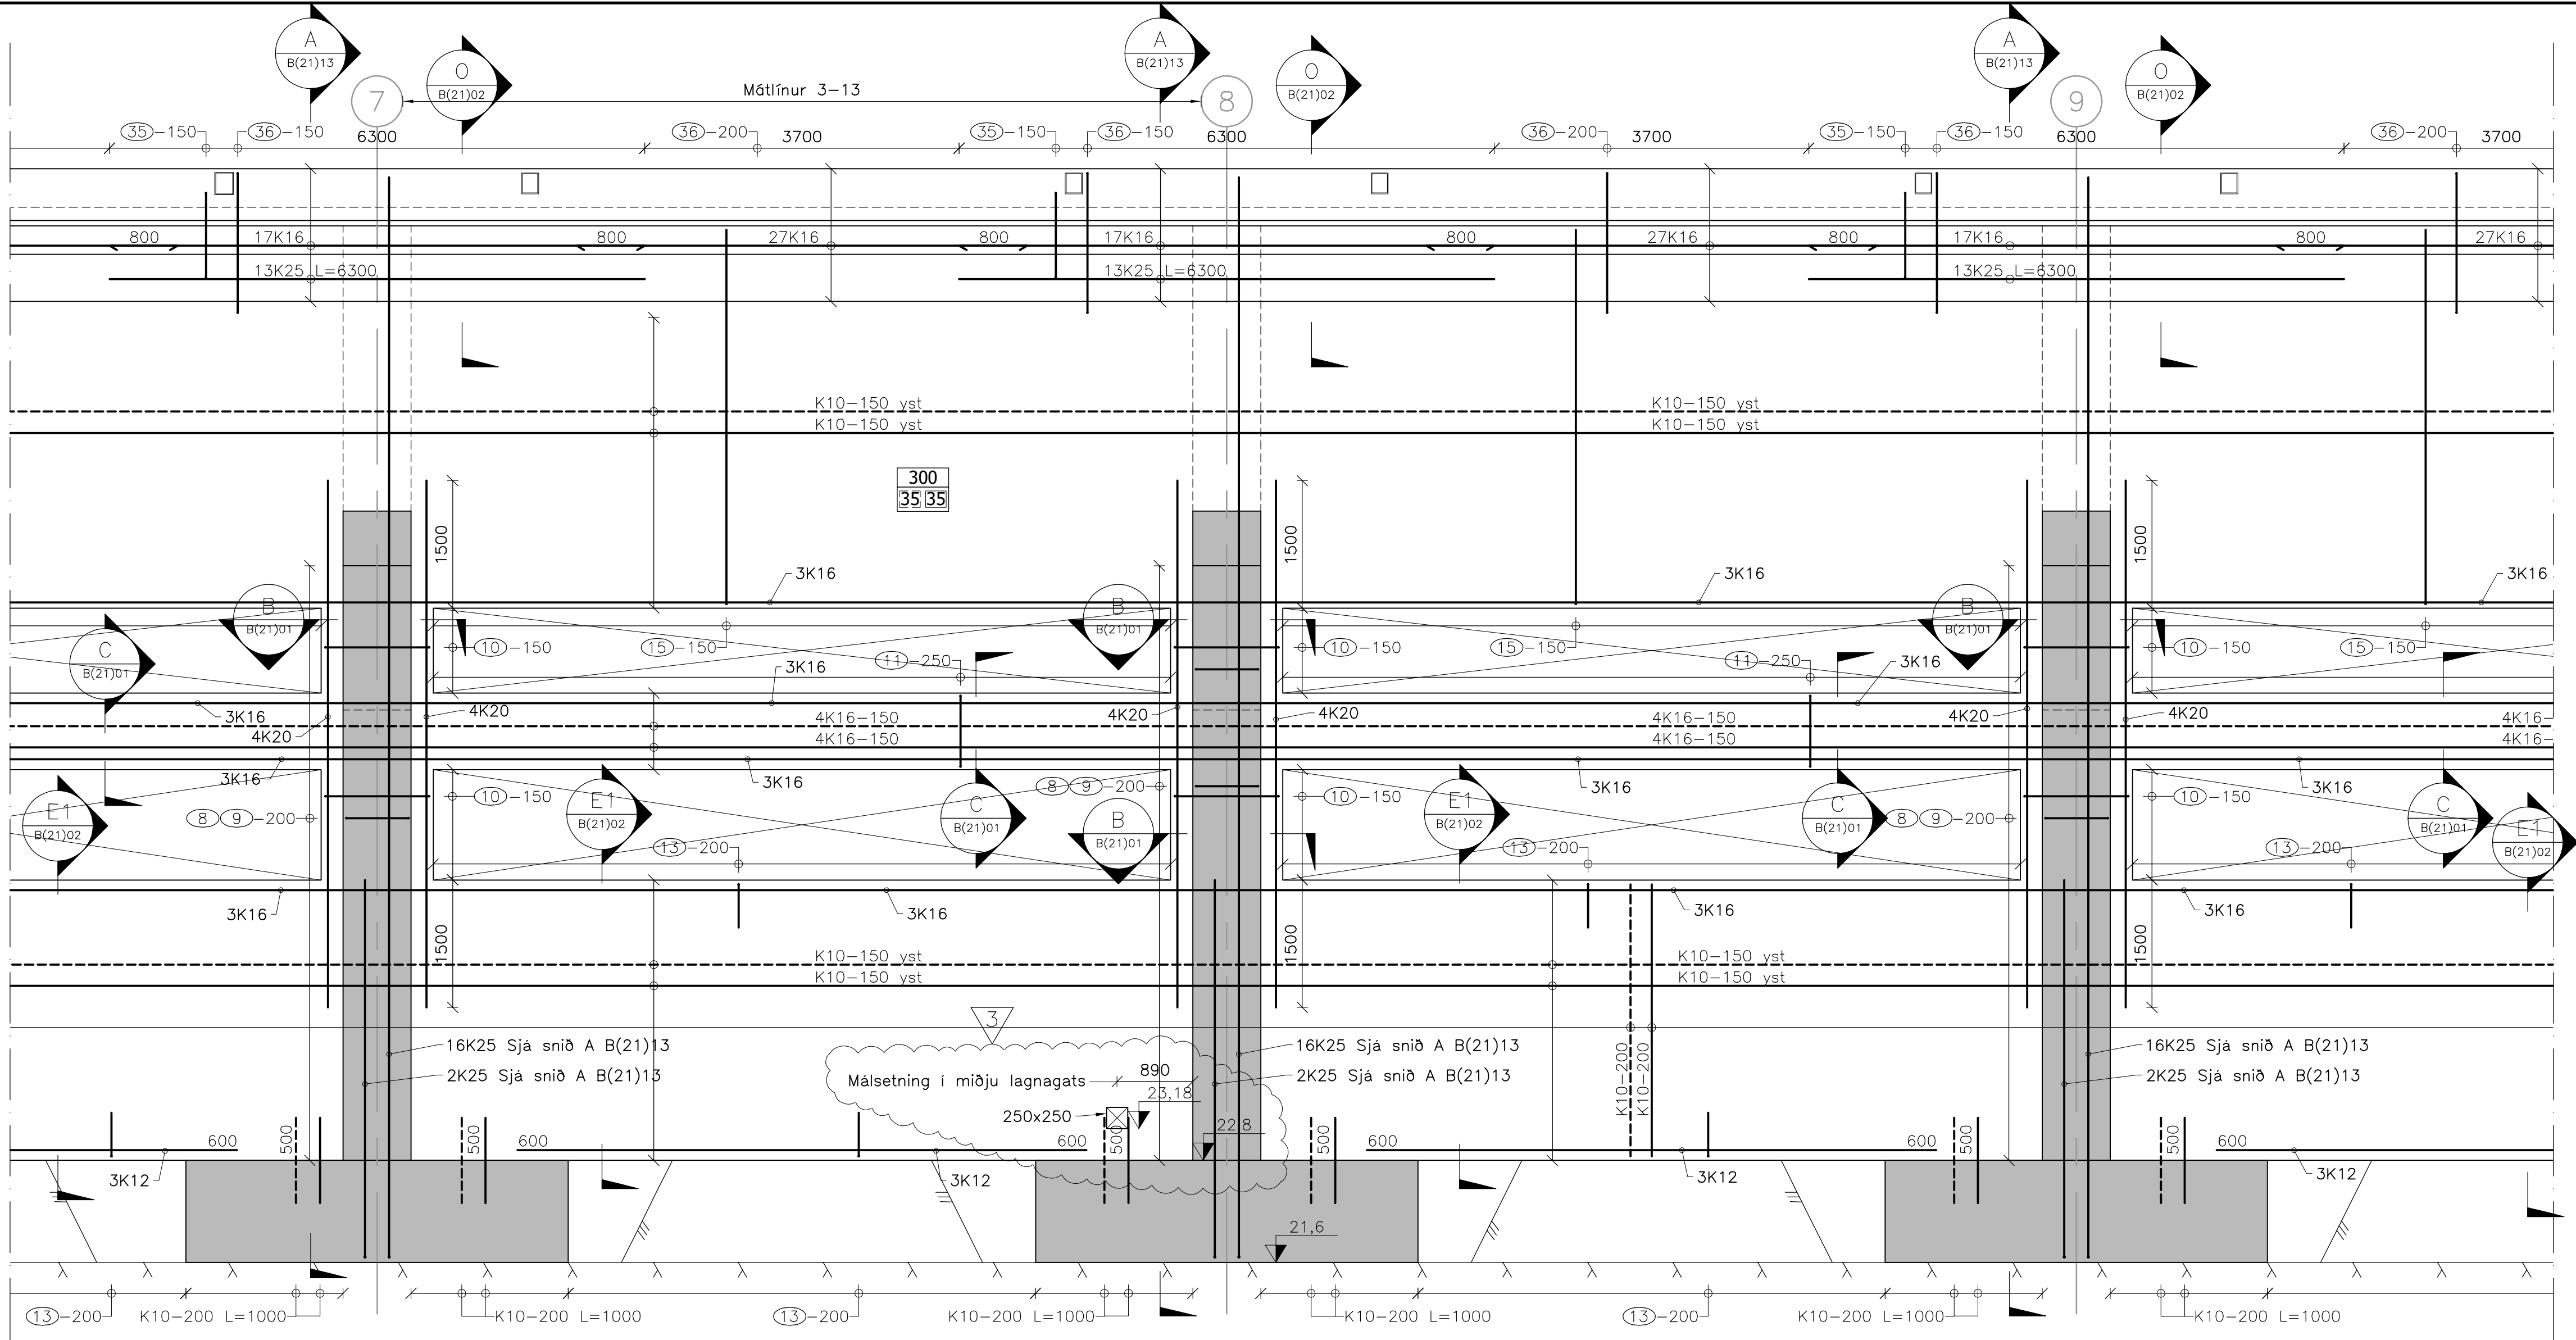


Veggur í mátlínu K
Mkv: 1:50

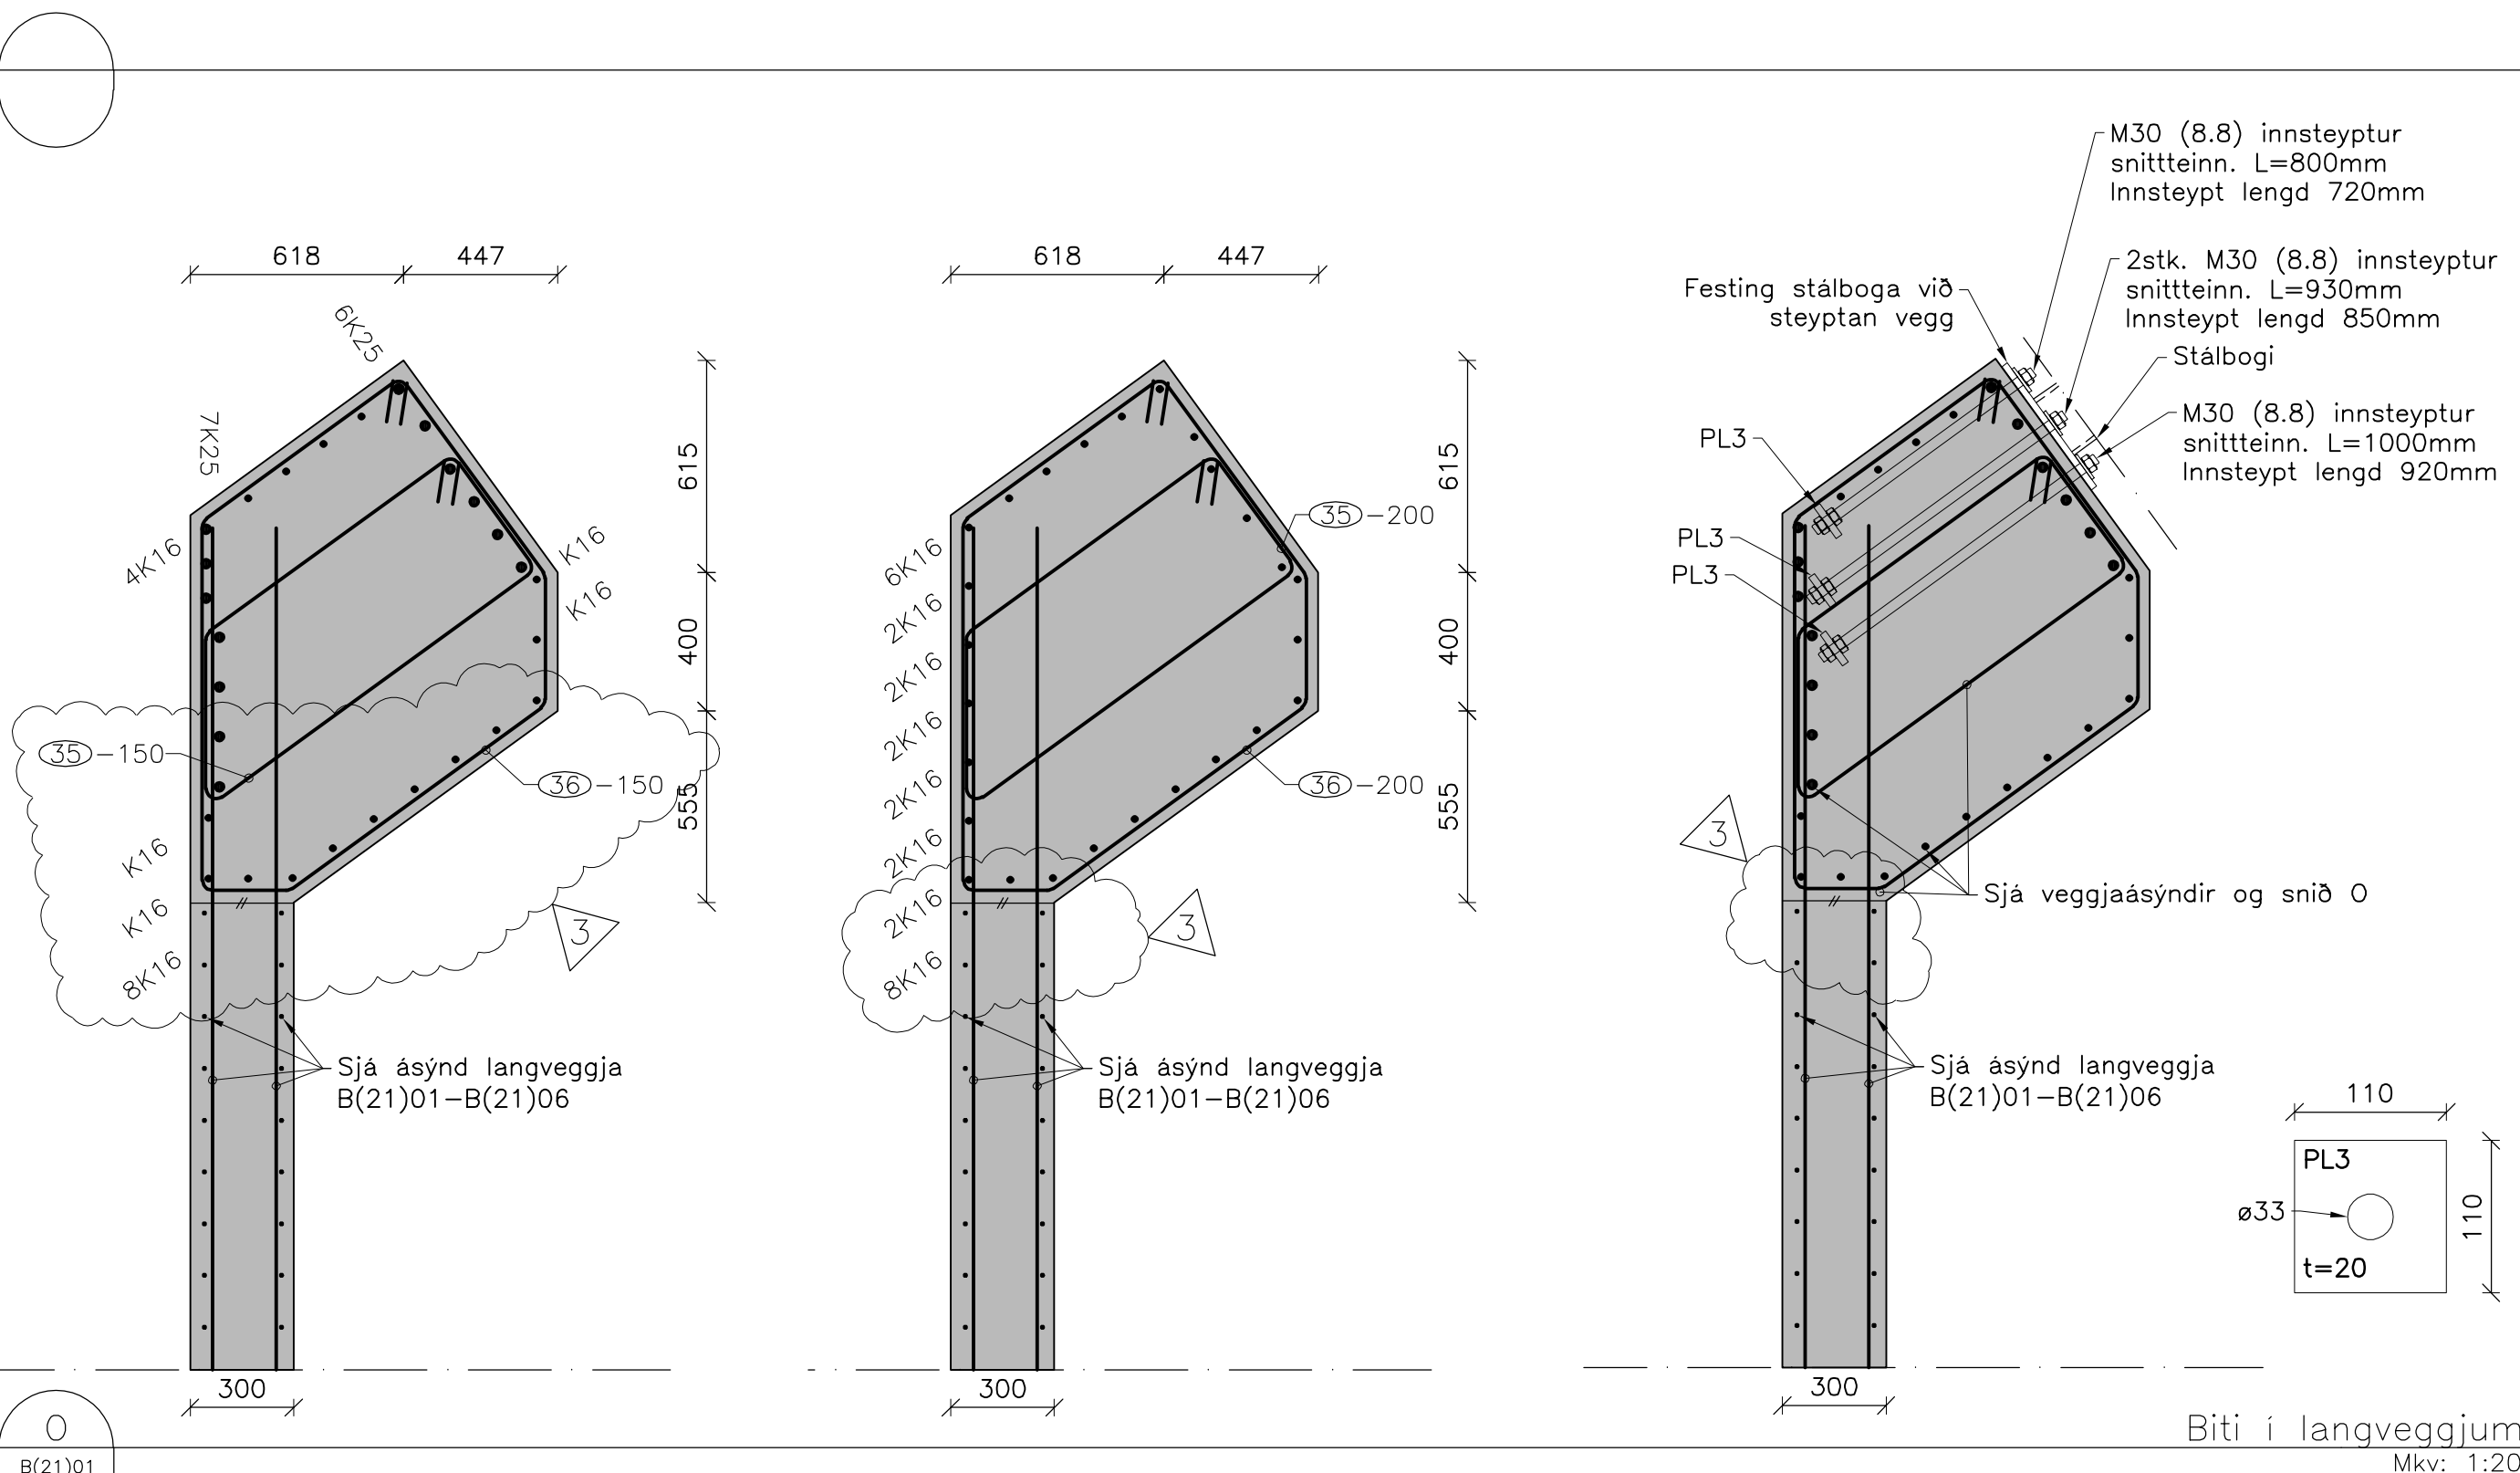

Biti í langveggjum
Mkv: 1:20

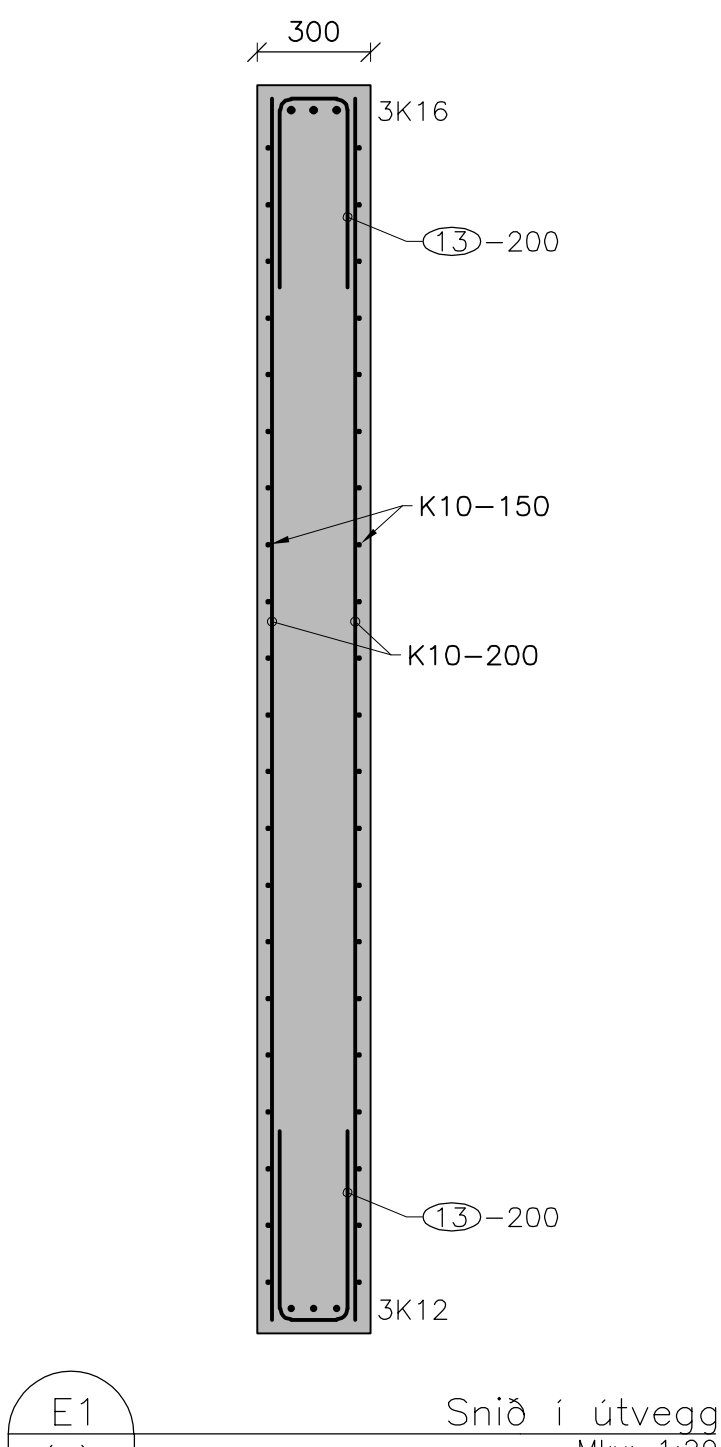

Snið í útvegg
Mkv: 1:20

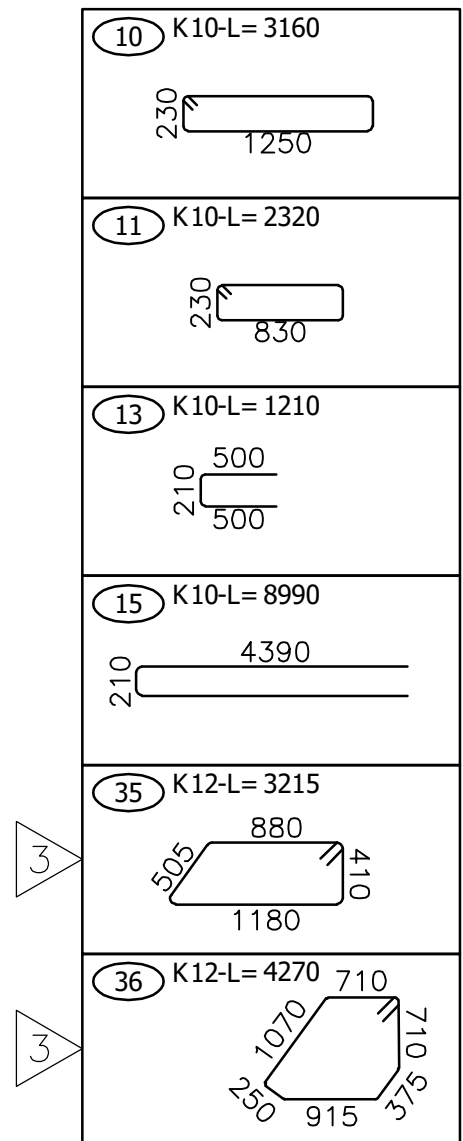


Árnum hönnunarsjórn:

Helgi Már Halldórsson


Kt: 301258-7069

Dagsetning aðaluppdráttar: 22.10.2022

Skýringar:

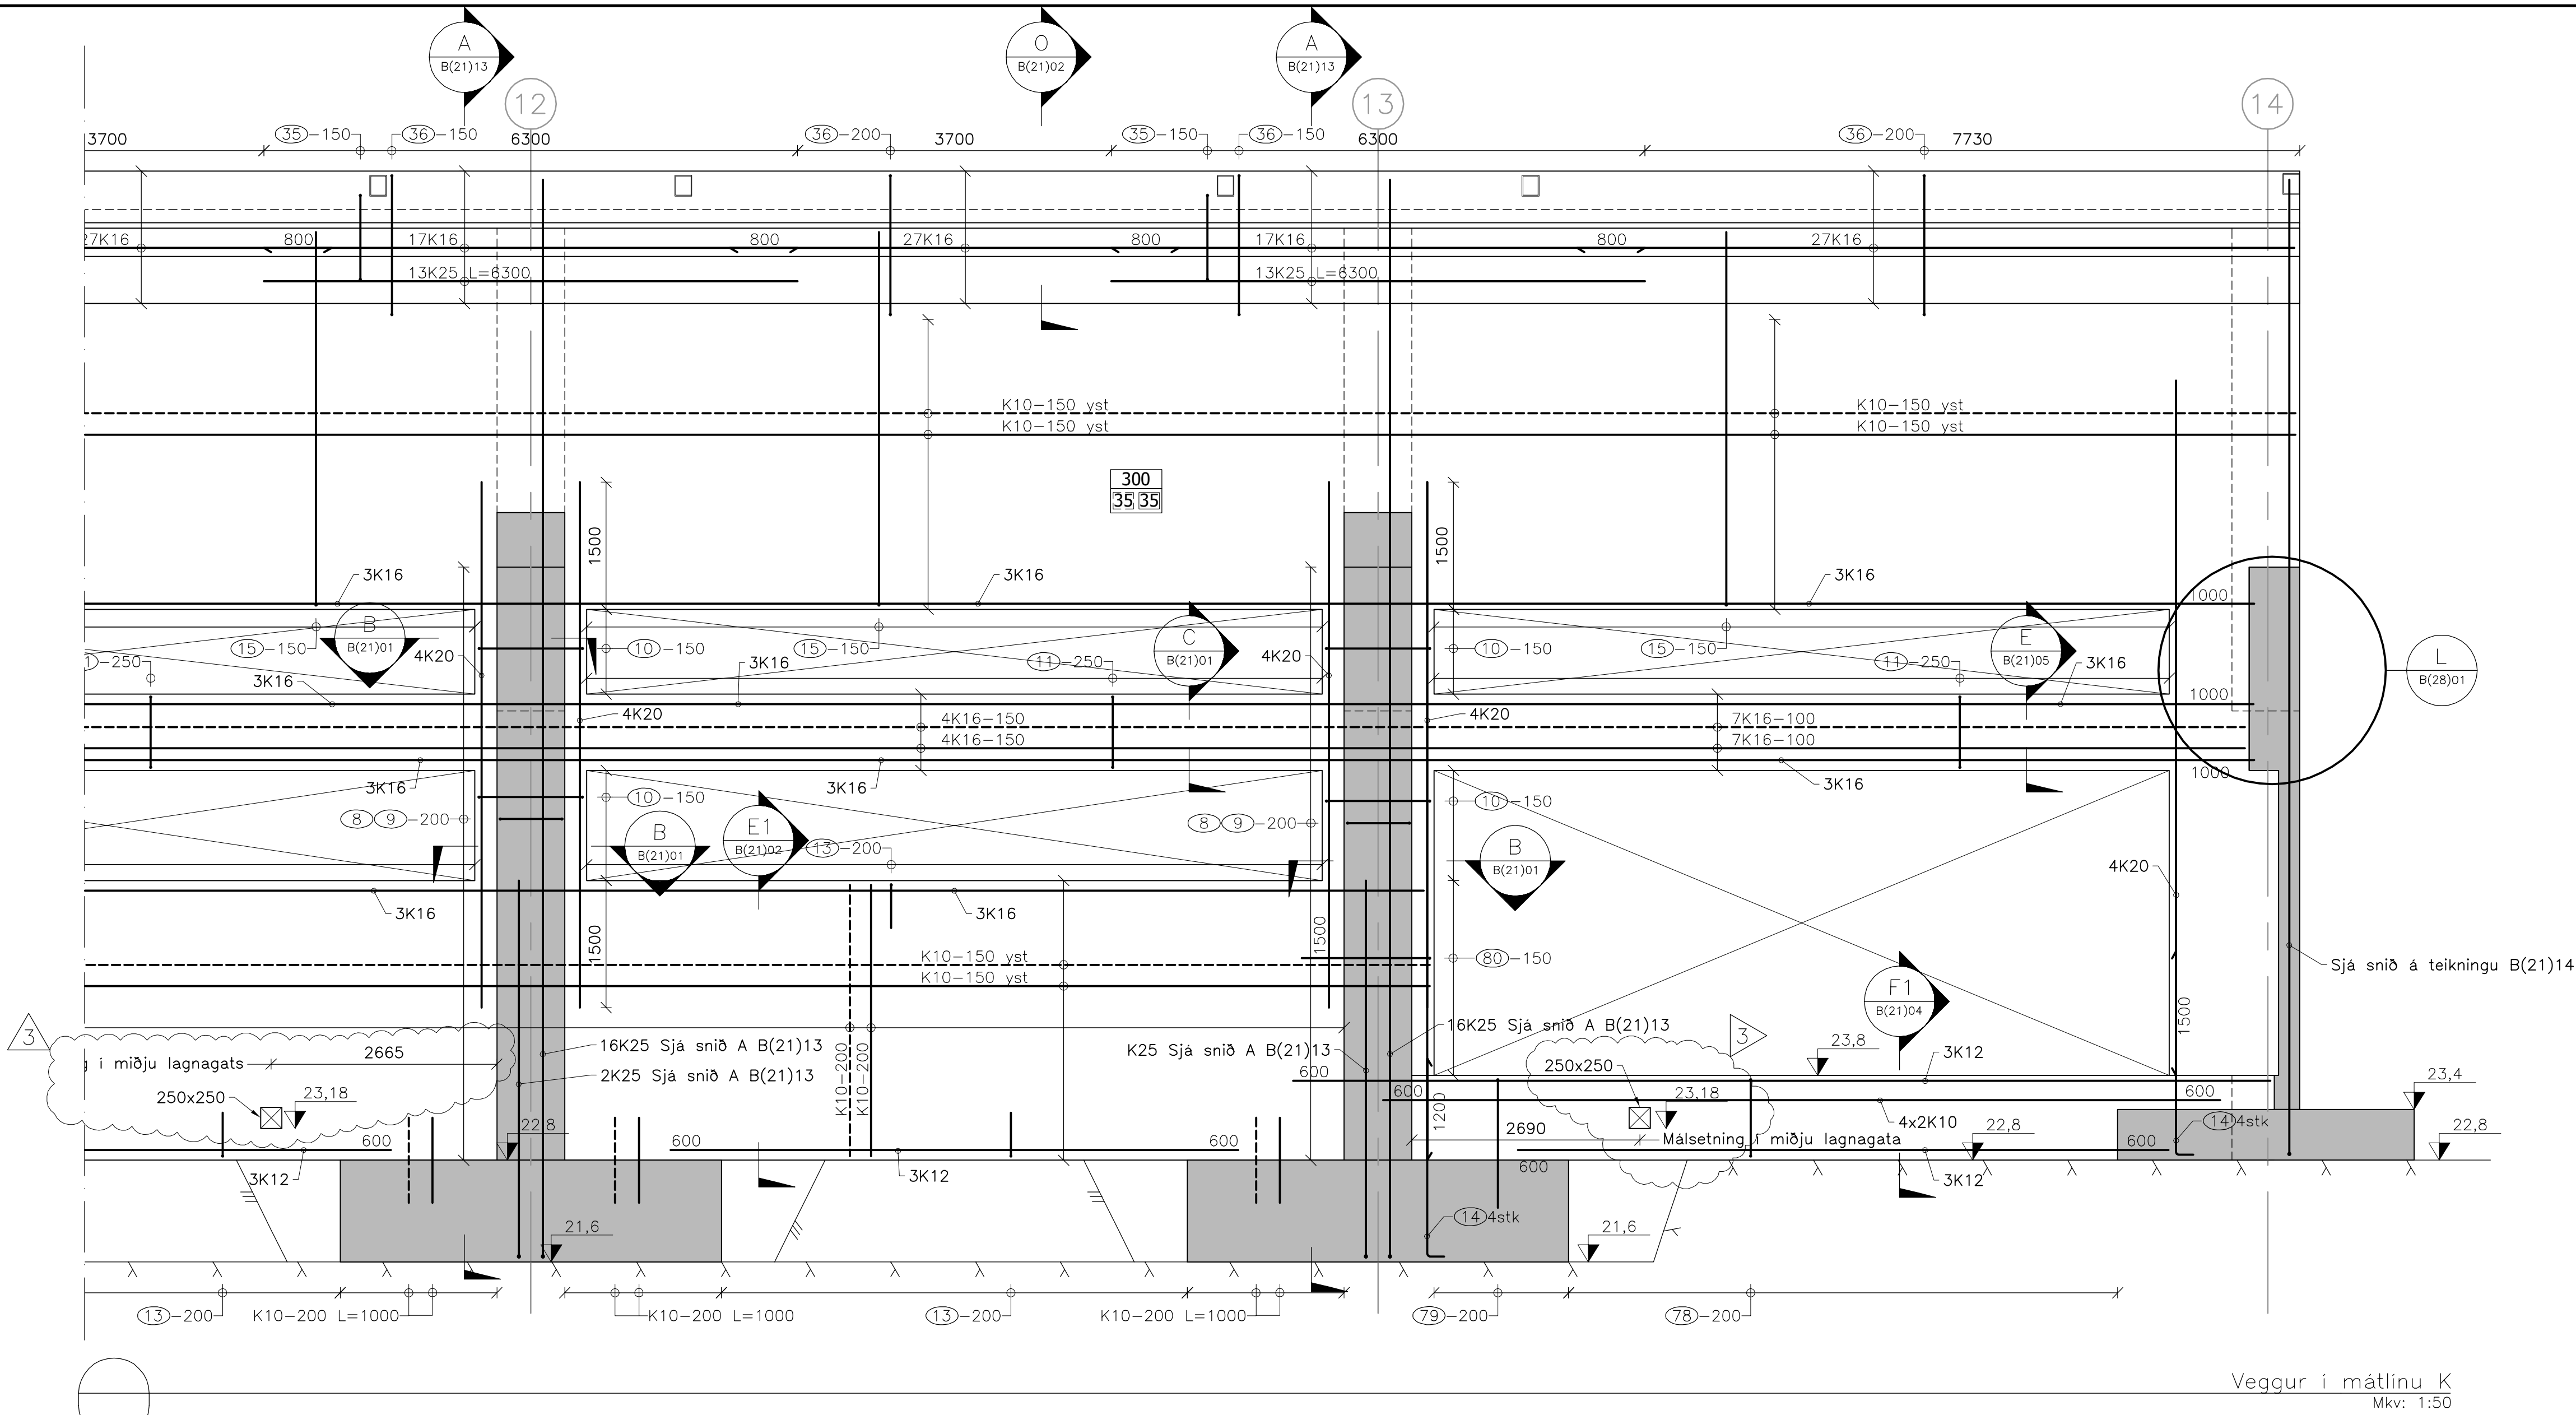

Veggur í málínu K
Mkv: 1:50

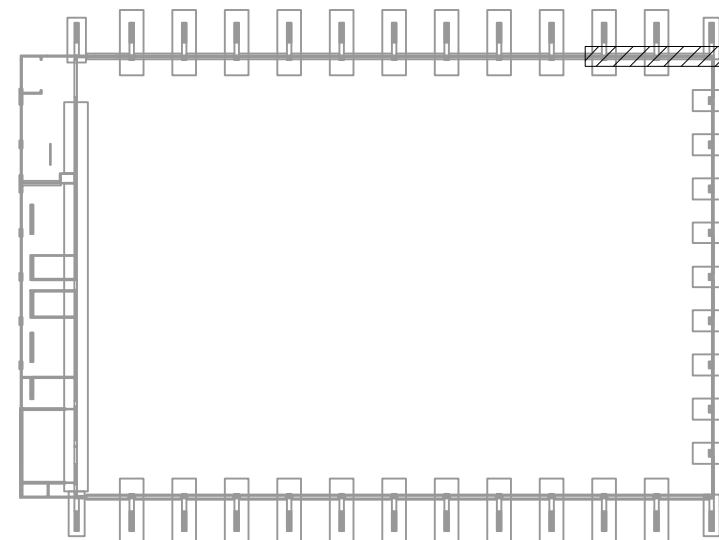

3	Kóta á lagnagati breytt og uppf. járn	08.06.23	HJE
2	Járn í spyrnuveggjum merkt	12.04.23	HJE
1	Framkvæmdateikning	5.12.22	HJE
△	Breytingar:	Dags:	Hó.:



Hannad: BMG Teiknað: JPG Yfirfarið: HJE

Tölvuskír: B(21)03 LANGVEGGUR Í MÁTLÍNU K.DWG

Kt.: 131167-5479 Dags.: 5.12.2022

Samþykkt:

Knatthús Hauka

Burðarþol
Langveggur í málínu K




Verk nr.: 21237 Frumst. bláðs: A1 Útg. nr.:
Mkv.: 1:50 **B(21)03** **3**

Ánunn hönnunarstjóra:


Helgi Már Halldórsson Kt: 301258-7049

Dagsetning aðaluppdráttar: 22.10.2022

Skýringar:

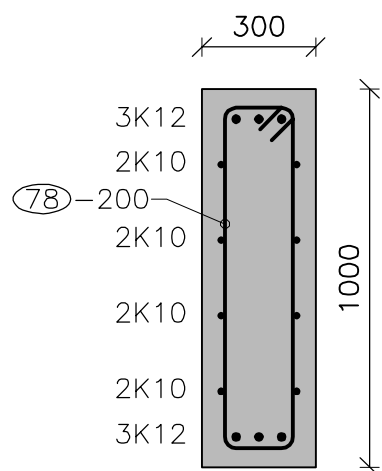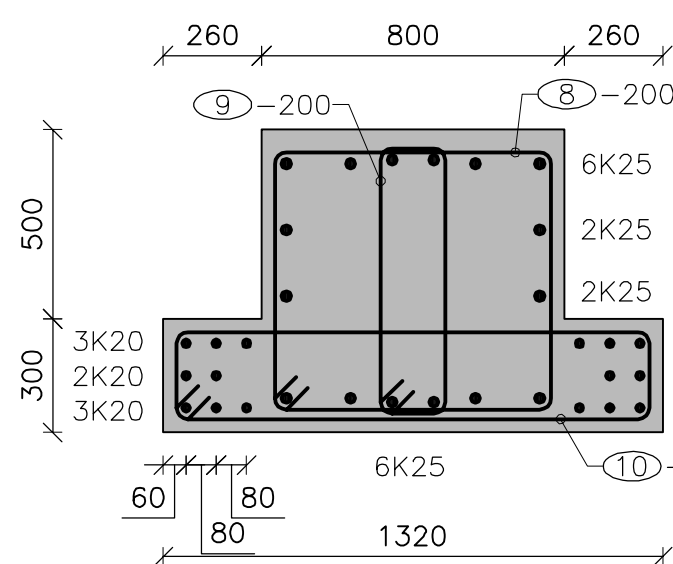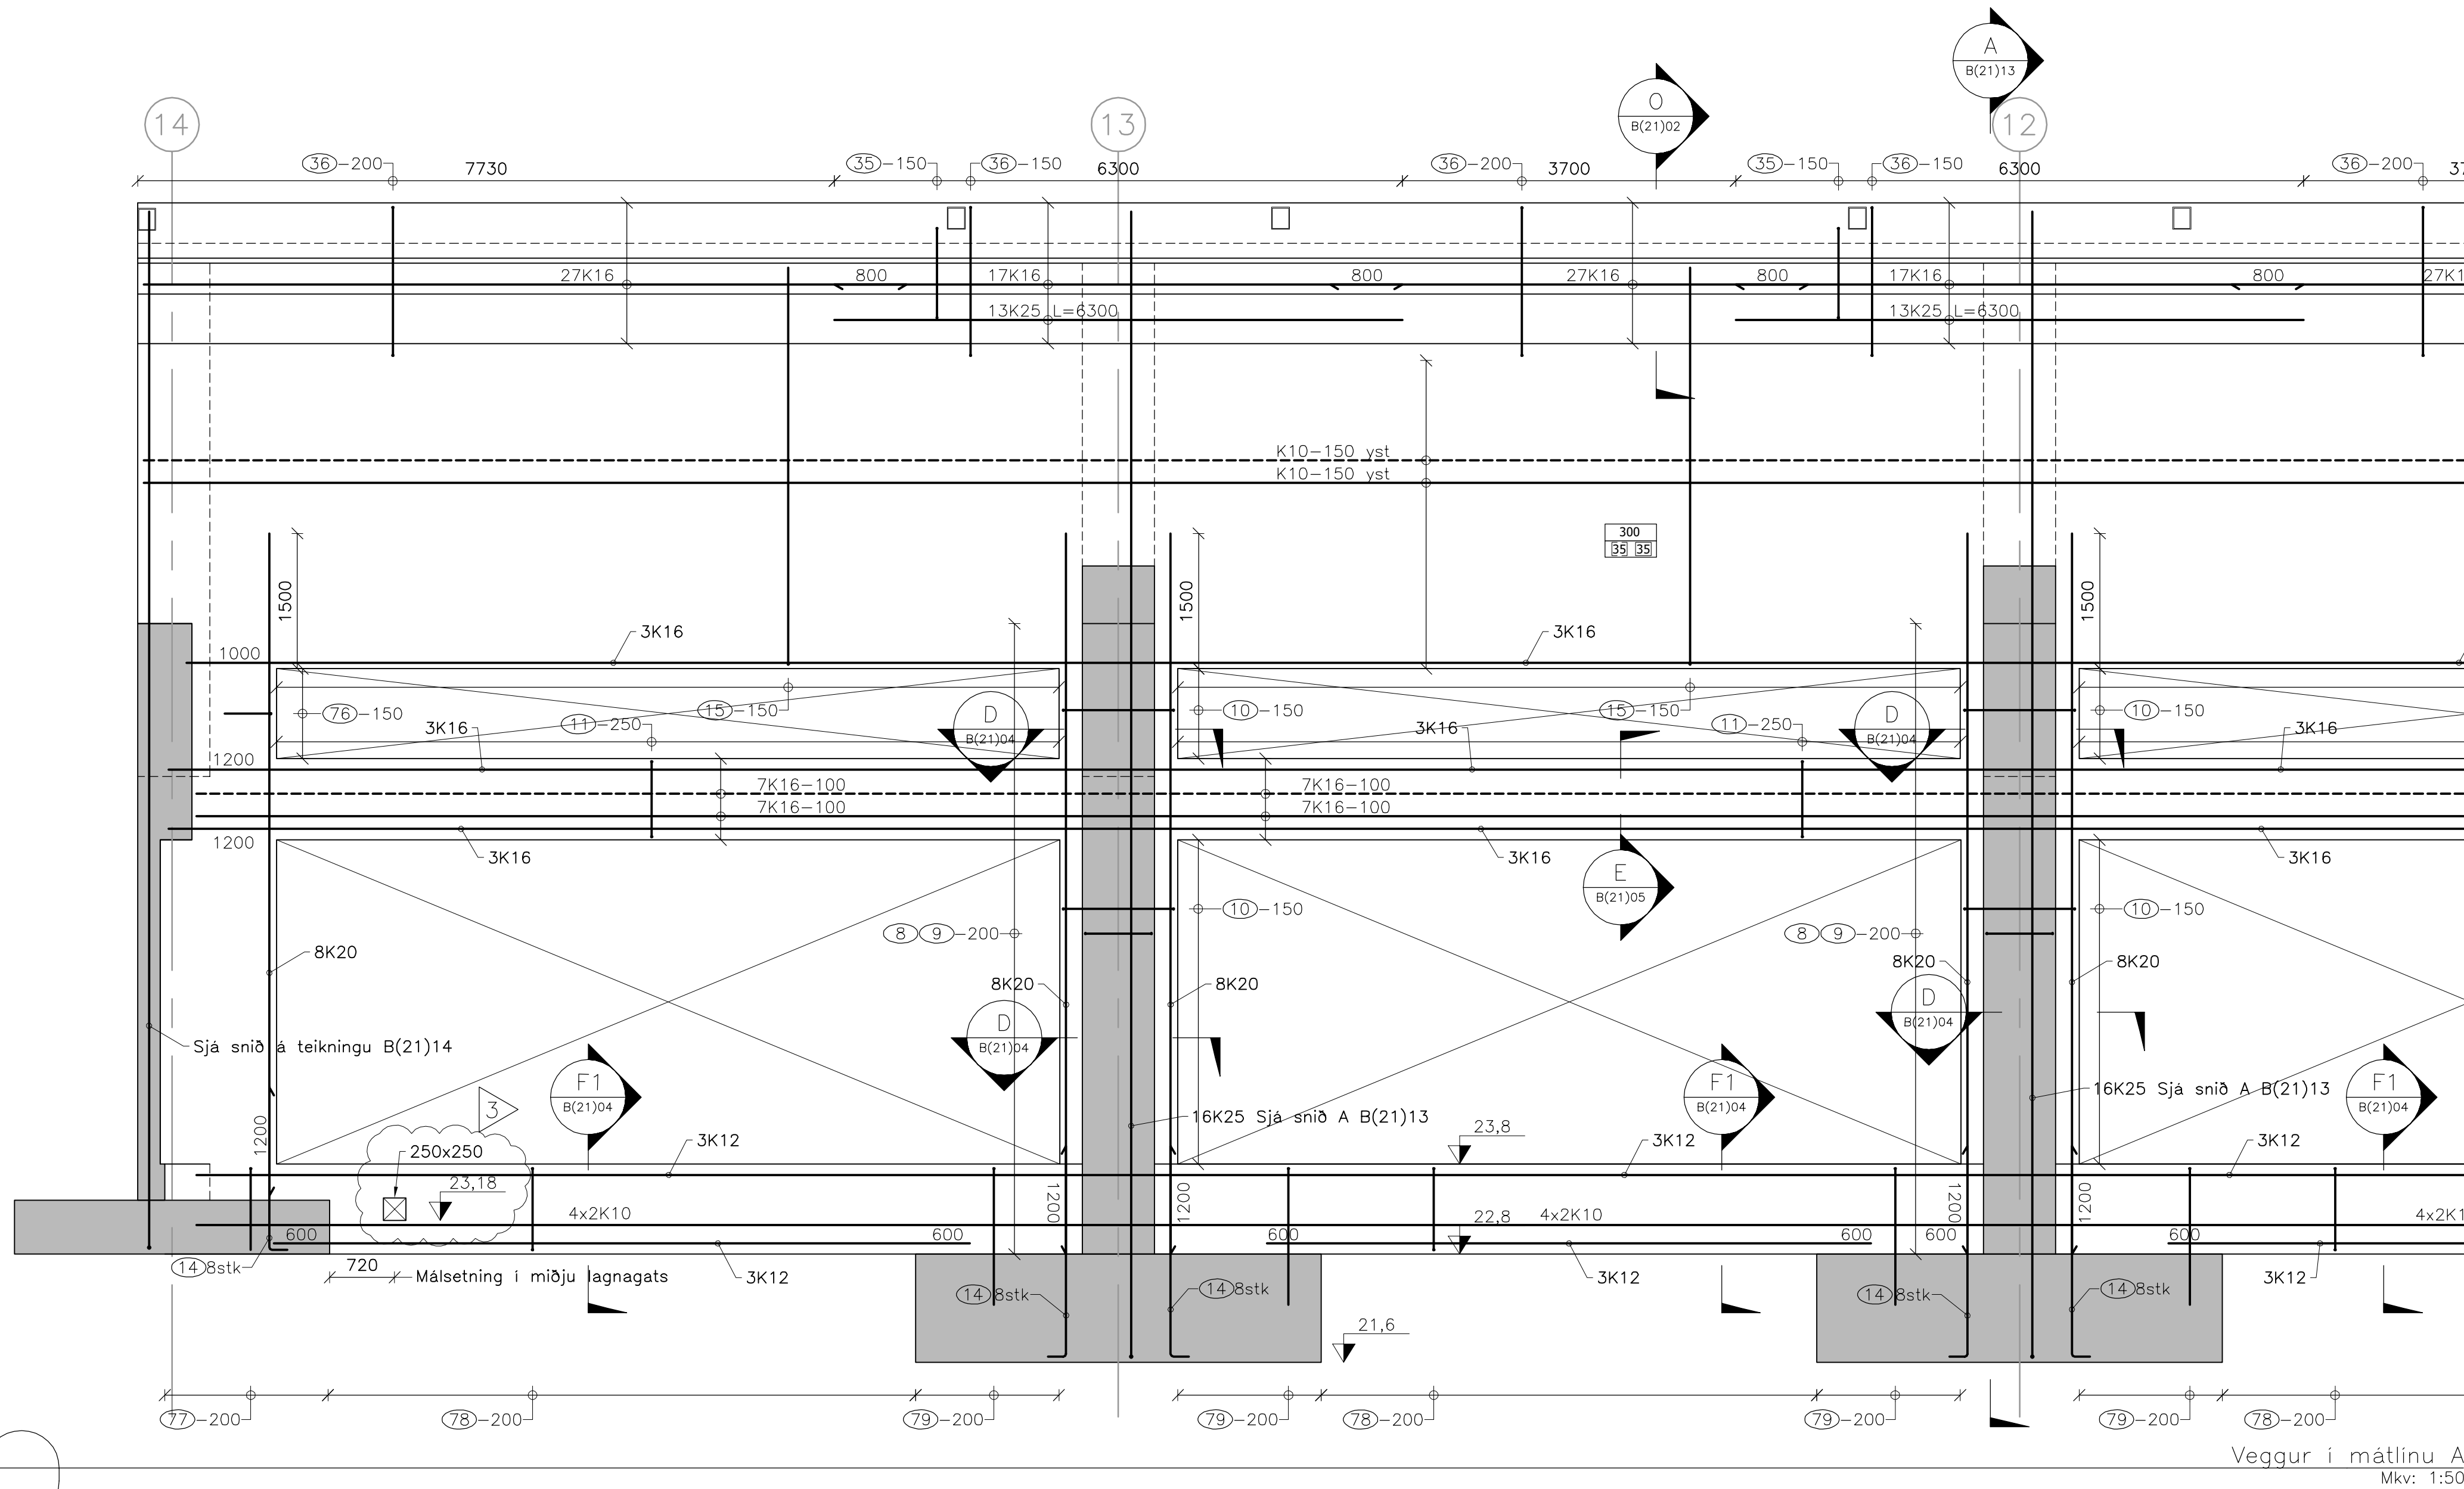

8	K10-L= 3020	35	K12-L= 3215
9	K10-L= 1900	36	K12-L= 4270
10	K10-L= 3160	76	K10-L= 1210
11	K10-L= 2320	78	K10-L= 2480
14	K20-L= 2600	79	K10-L= 3210
15	K16-L= 8990		

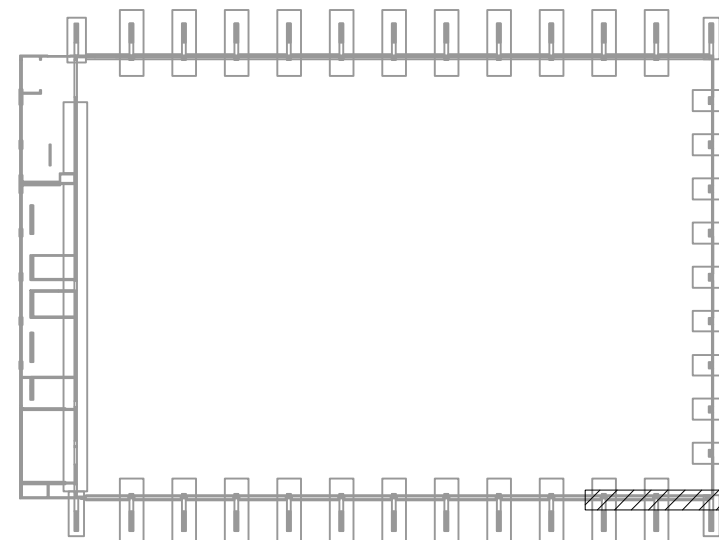

3	Kóta á lagnagati breytt og uppí járn	08.06.23	HJE
2	Járn í spyrnueggjum merkt	12.04.23	HJE
1	Framkvæmdateikning	5.12.22	HJE



Hannað: BMG Teiknað: JPG Yfirfarið: HJE
Tölvuskrá: B(21)04 LANGVEGGUR Í MÁTLÍNU A.DWG
Kt.: 131167-5479 Dags.: 5.12.2022
Samþykkt:

Knatthús Hauka

Burðarþol
Langveggur í málínu A

Árnum hönnunartýrja:


Helgi Már Halldórsson

Kt: 301258-7049





Dagsetning aðaluppdráttar: 22.10.2022

Skýringar:

- 1) Ystu stálbitarnir eru með innsteypta teina í sulum í stað bita

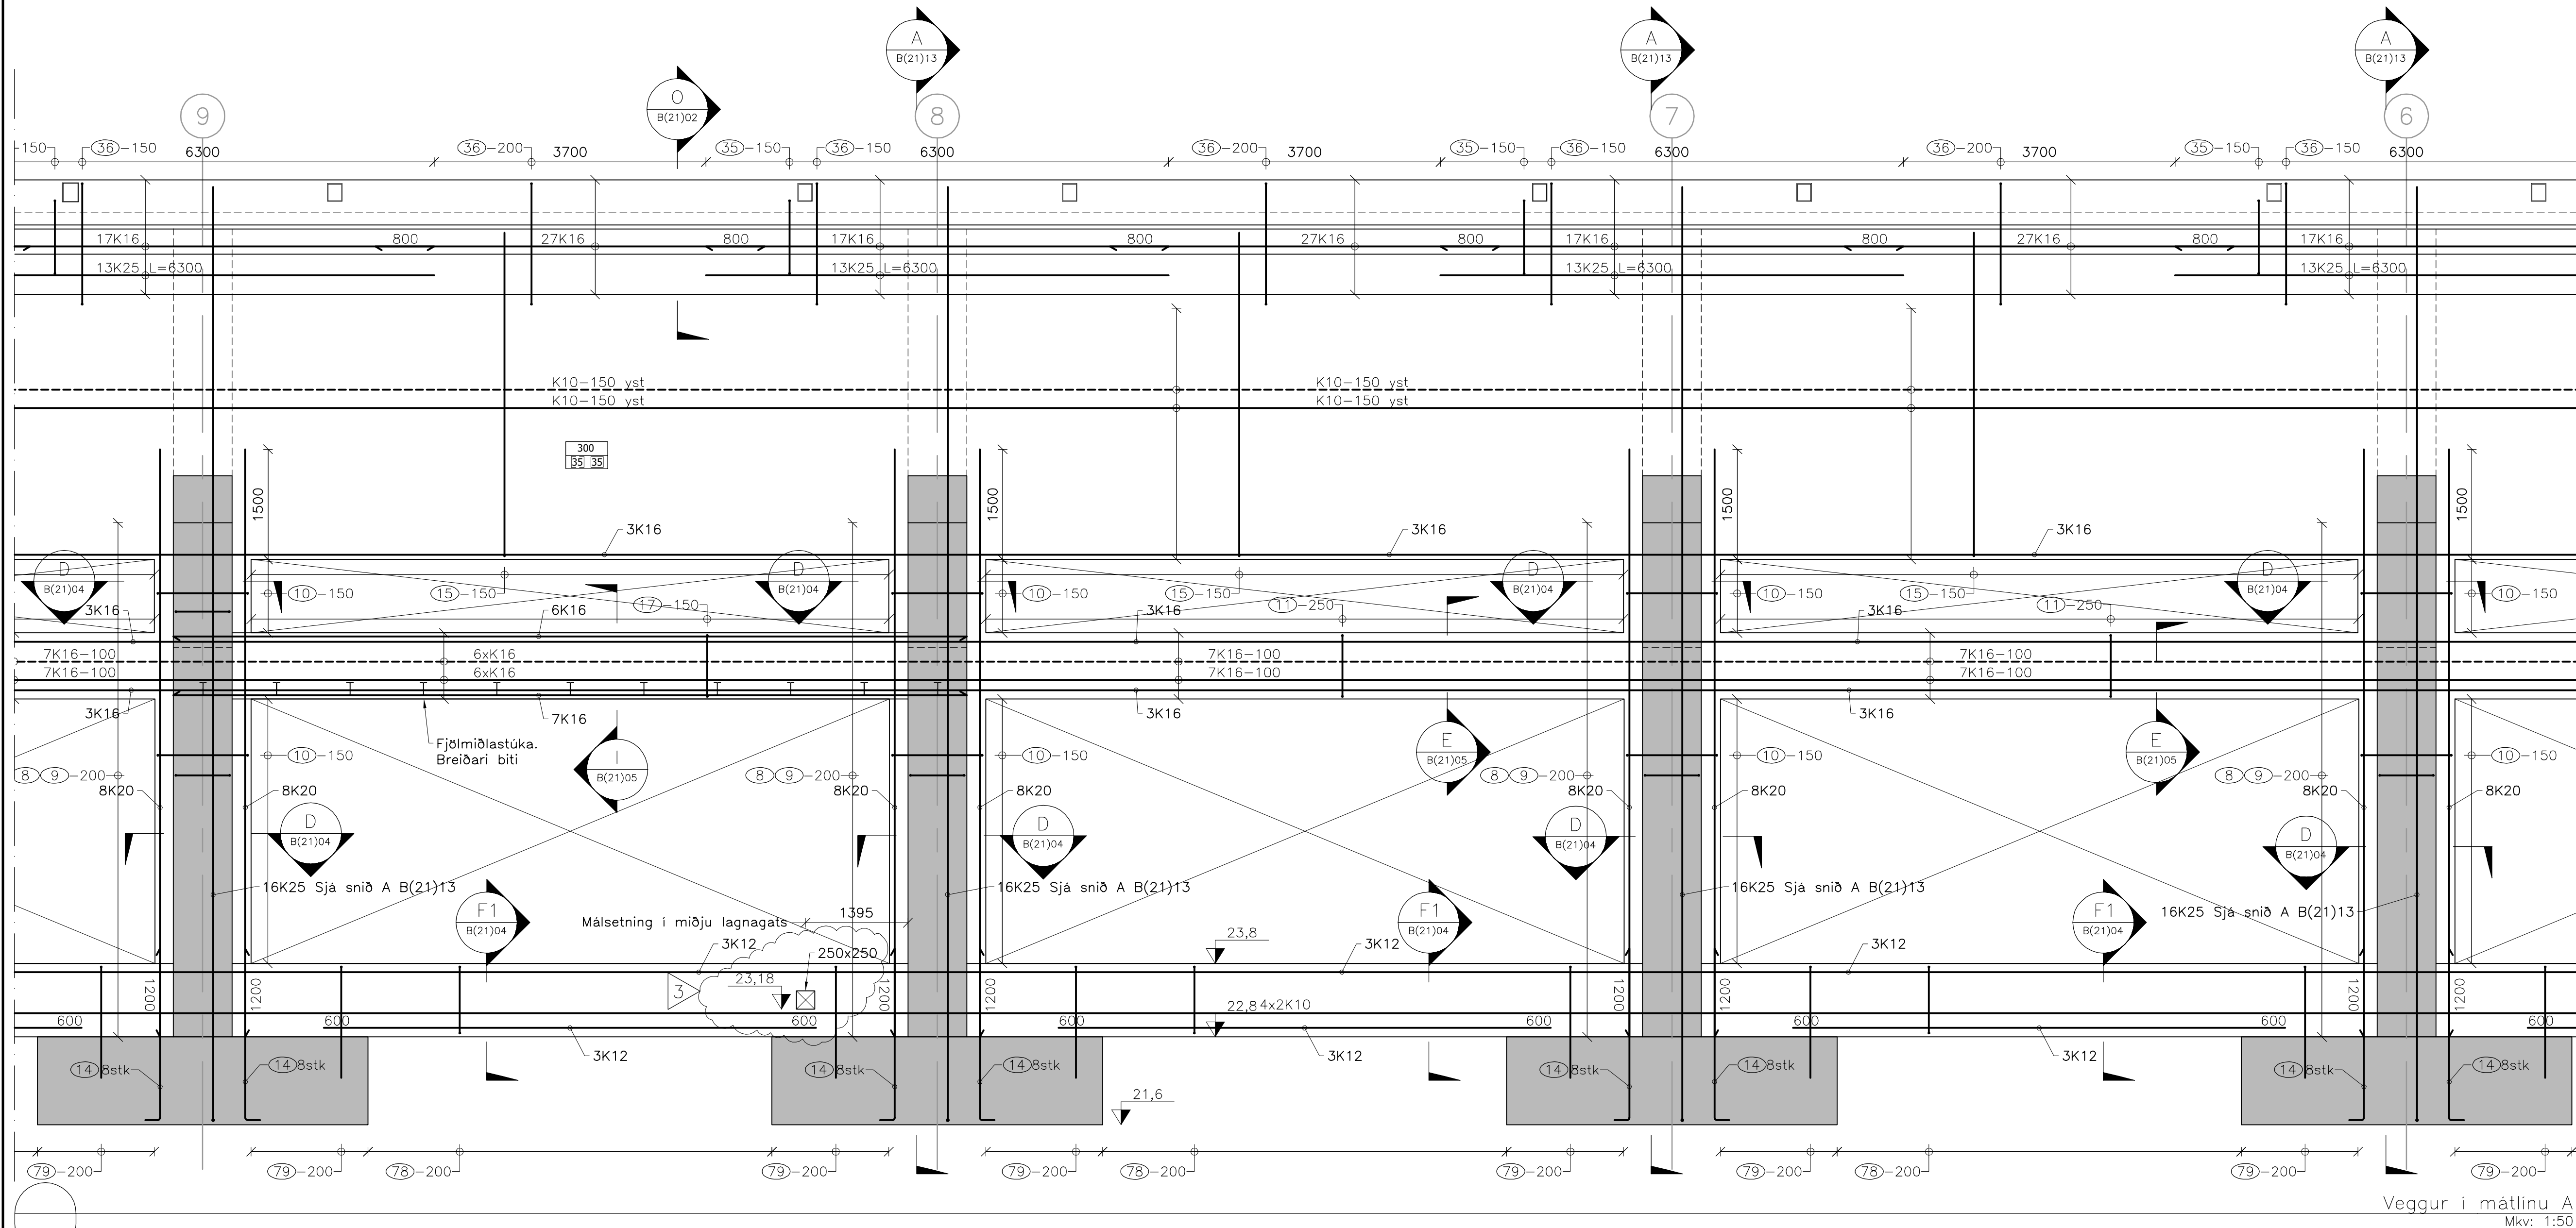

Veggur i mätlinu A
Mkv: 1:50

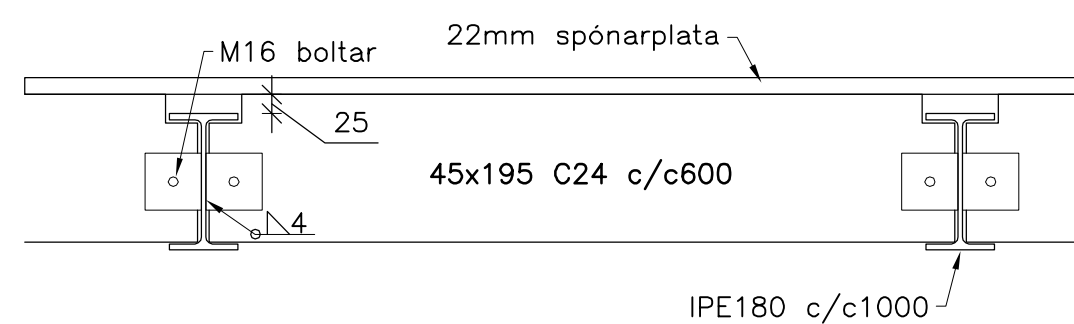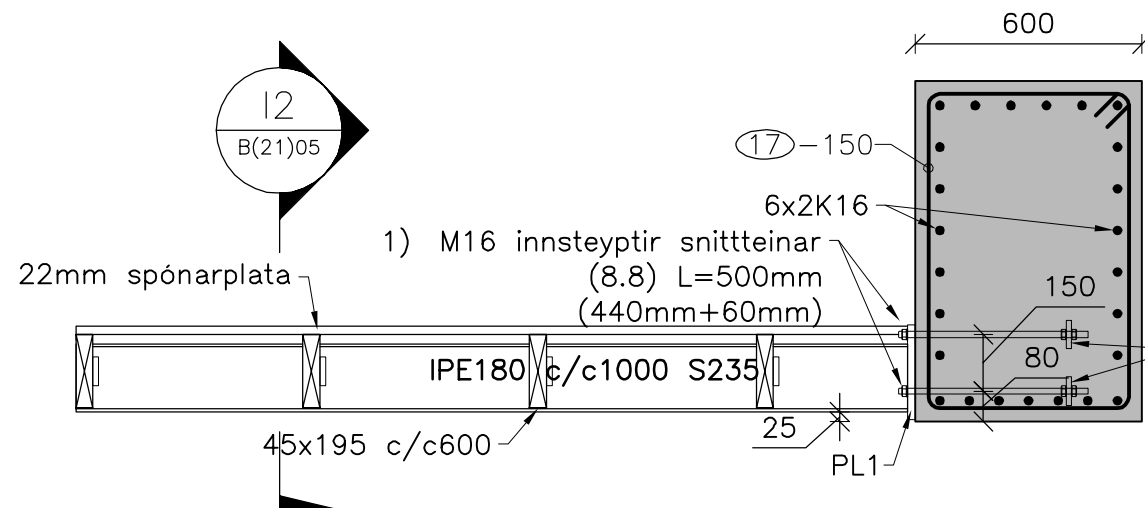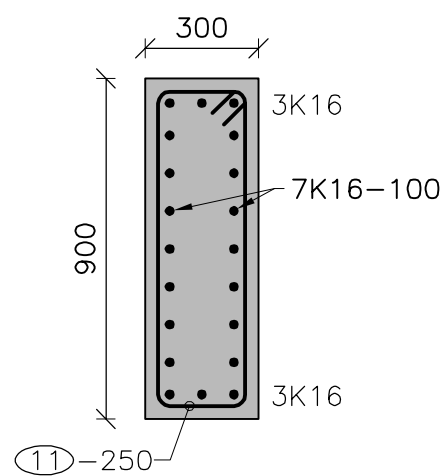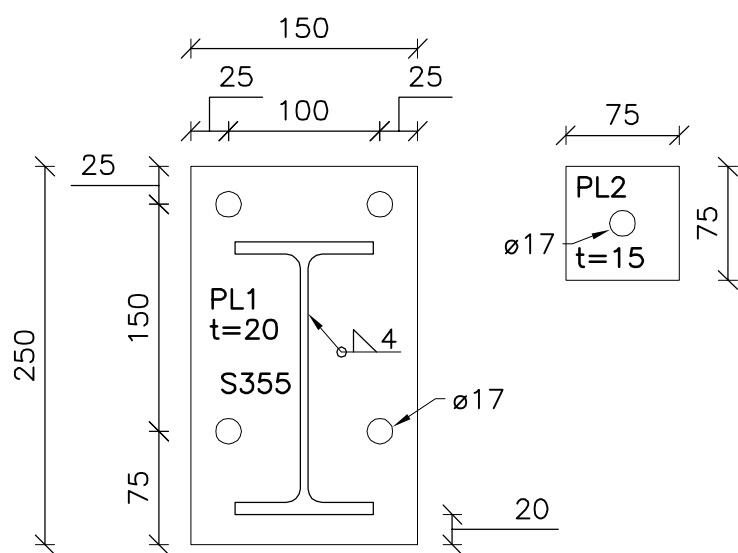


10 K10-L=3160 230 1250	35 K12-L=3215 300 880 410 1180
11 K10-L=2340 240 830	36 K12-L=4270 710 915 570 370
14 K20-L=2600 2400 200	78 K10-L=2480 210 930
15 K10-L=8990 210 4390	79 K10-L=3210 210 1500 1500
17 K12-L=2960 830 530	

Snið i bita
Mkv: 1:20

Snið i bita og festingu stálbita f. fjölmíðlastúka
Mkv: 1:20

Festingu timburs milli IPE bita
Mkv: 1:10

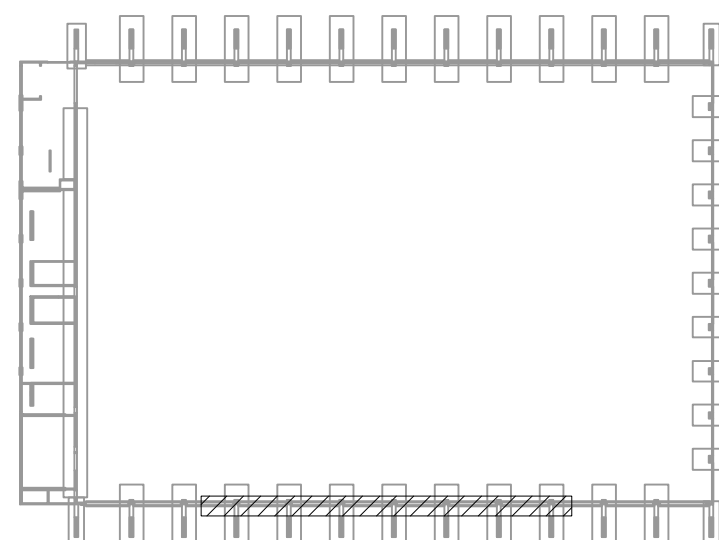

3	Kóta á lagnagati breytt og járn uppf.	08.06.23	HJE
2	Járn í spyrnuveggjum merkt og fl.	12.04.23	HJE
1	Framkvæmdateikning	5.12.22	HJE

Breytingar: Dags.: Hó.:



Hannaf: BMG Teiknað: JPG Yfirfarið: HJE

Tekuskrá: B(21)05 LANGVEGGUR Í MÁTLÍNU A.DWG

Kt.: 131167-5479 Dags.: 5.12.2022

Samþykkt:

Knatthús Hauka

Burðarþol

Langveggur í mätlinu A

Verk nr.: 21237 Frumst. blað: A1 Teikn. nr.: Útg.:

Mkv: 1:50 1:20

B(21)05 3

Ánunn hönnunartýrja:


Helgi Már Halldórsson

Kt: 301258-7049

Dagsetning aðaluppdráttar: 22.10.2022


Skýringar:

1) Hugsanlegt op á seinni áfanga

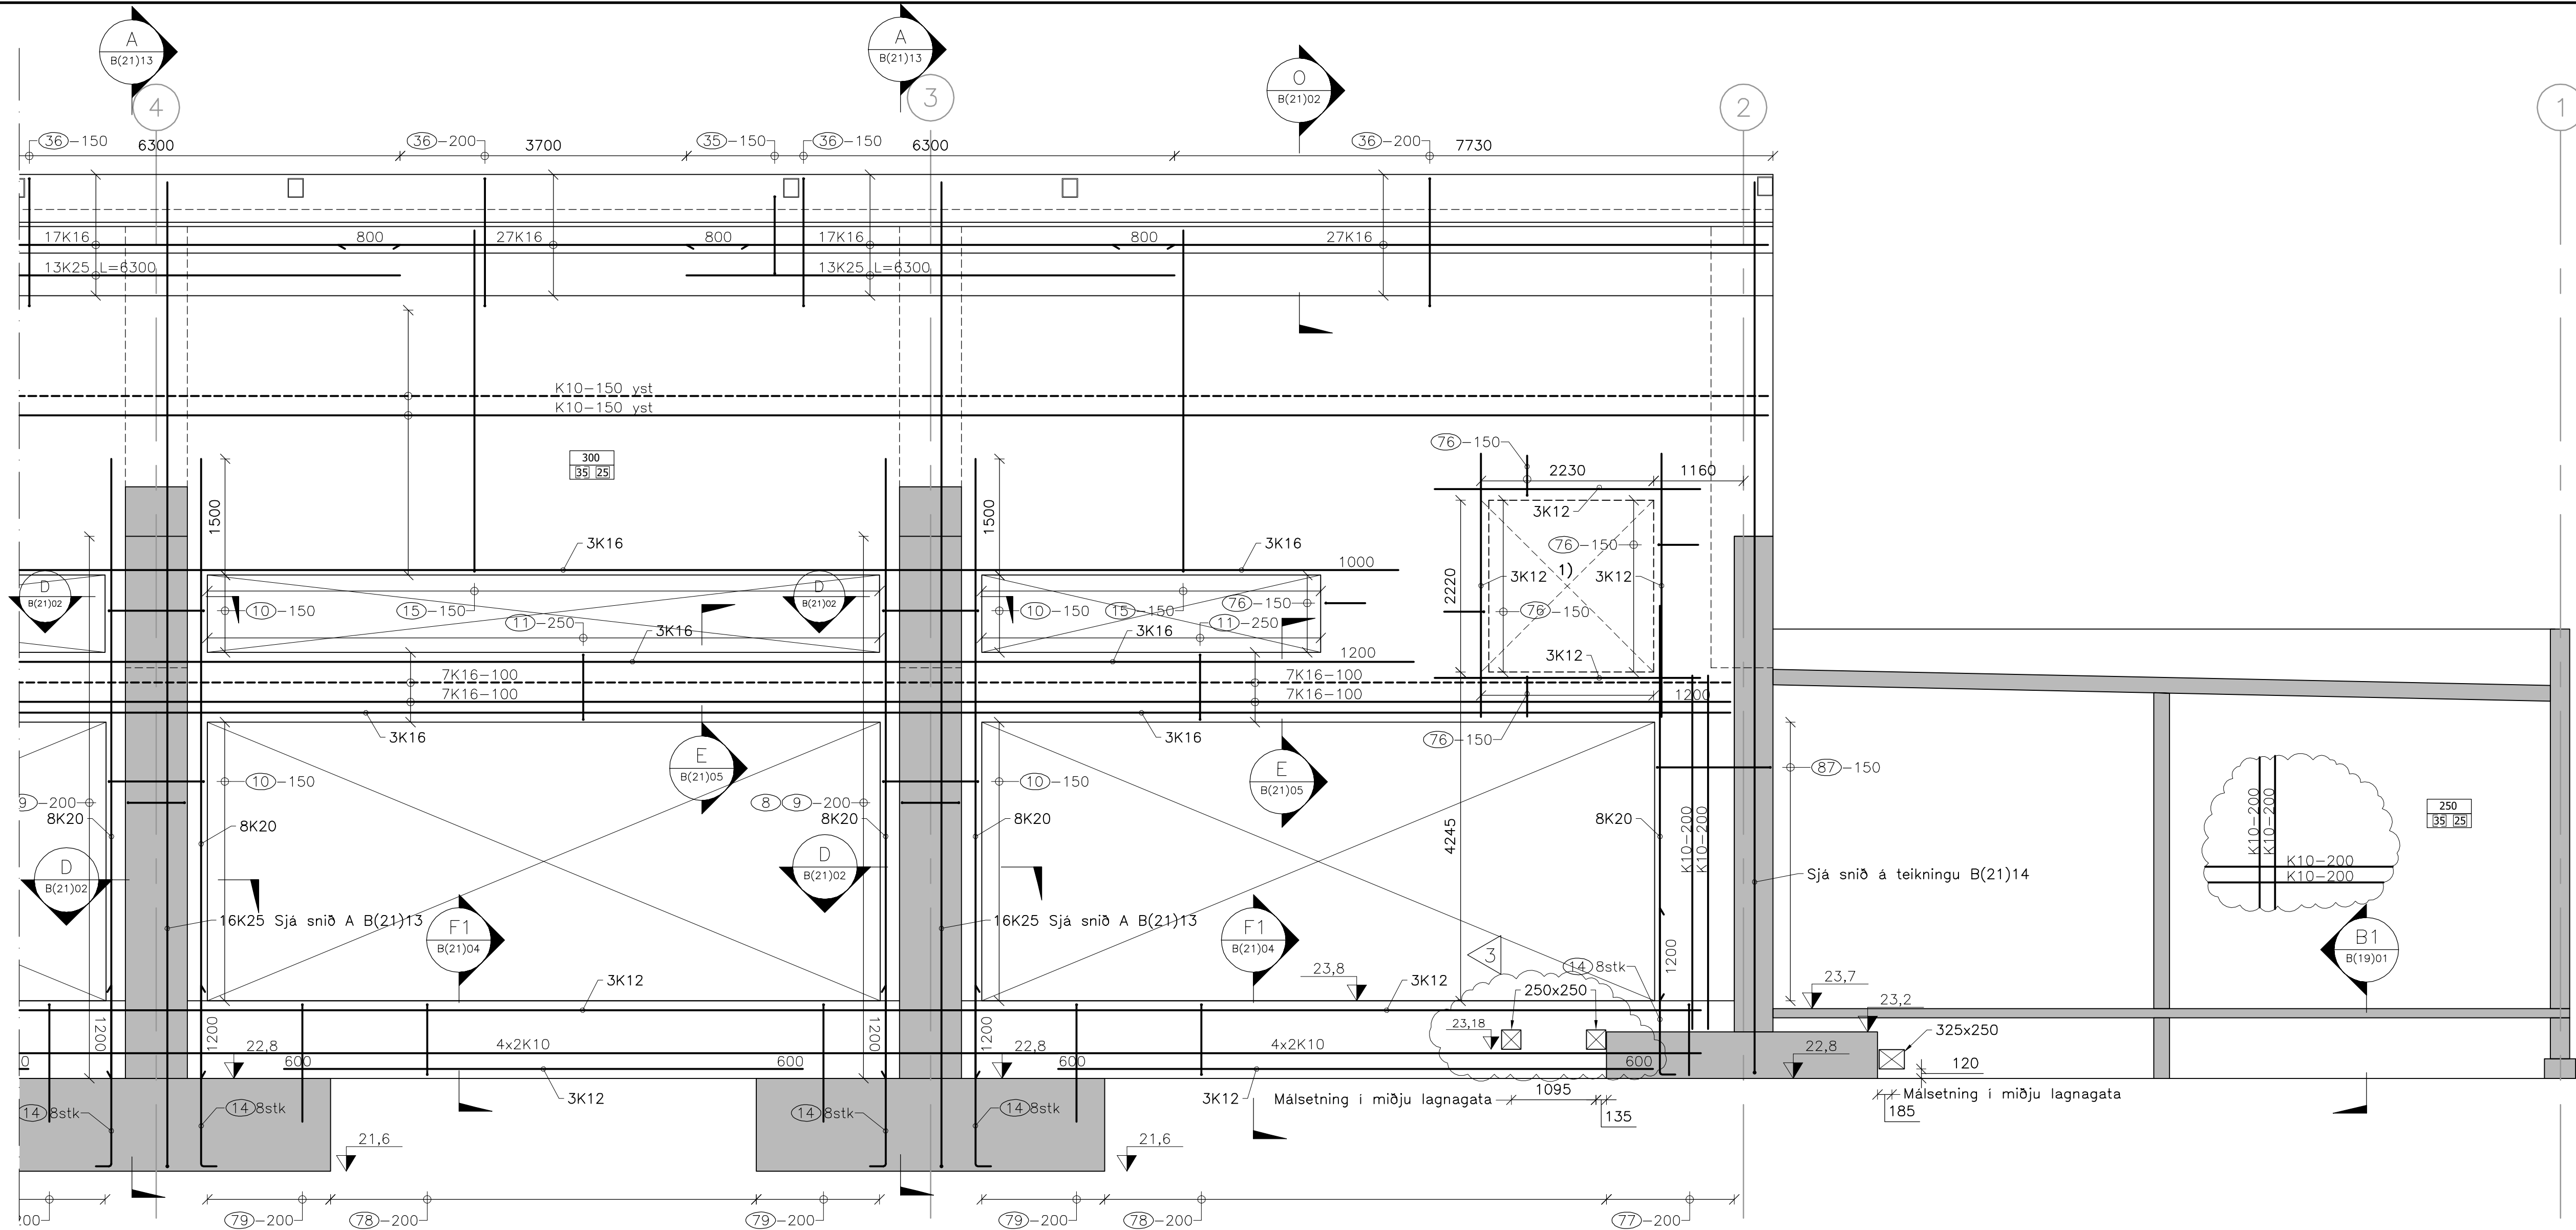

Veggur í málínu A
Mkv: 1:50

10	K10-L=3160	230 1250
11	K10-L=2320	230 830
14	K20-L=2600	2400 200
15	K10-L=8990	210 4390
35	K12-L=3215	505 880 1180
36	K12-L=4270	710 1070 915 375
76	K10-L=1210/1230	210/230 500 500
77	K10-L=2010	210 900 900
78	K10-L=2480	210 930
79	K10-L=3210	210 1500 1500
87	K10-L=3600	2040 1460

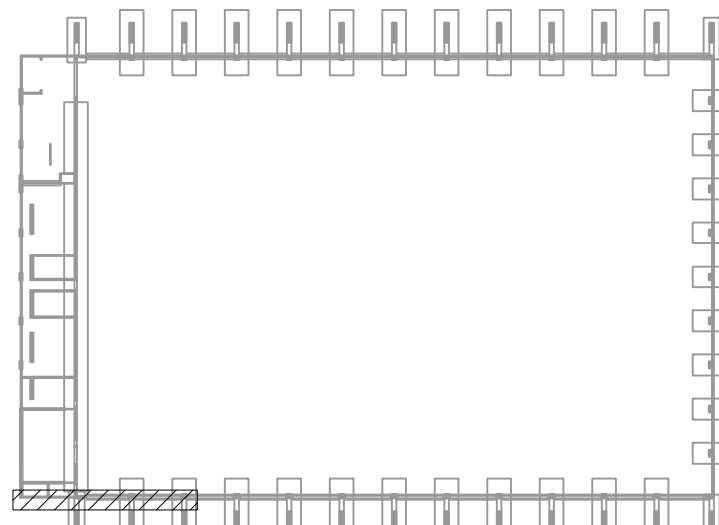

3	Kóta á lagnagati breytt og uppí járn	08.06.23	HJE
2	Járn í spyrnuveggjum merkt	12.04.23	HJE
1	Framkvæmdateikning	5.12.22	HJE
△	Breytingar:	Dags:.	Hó:.



Hæaleitisbraut
58-60
108 Reykjavík
Sími: 570-0500
Fax: 570-0503
www.hnit.is

Hannað: BMG Teiknað: JPG Yfirfarið: HJE

Tölvuskír: B(21)06 LANGVEGGUR Í MÁTLÍNU A.DWG

Kt.: 131167-5479

Dags: 5.12.2022

Samþykkt:

Knatthús Hauka

Burðarþol
Langveggur í málínu A


Ánunn hönnunarstjóra:

Helgi Már Halldórsson

Kt: 301258-7049

Dagsetning aðaluppdráttar: 22.10.2022

Skýringar:

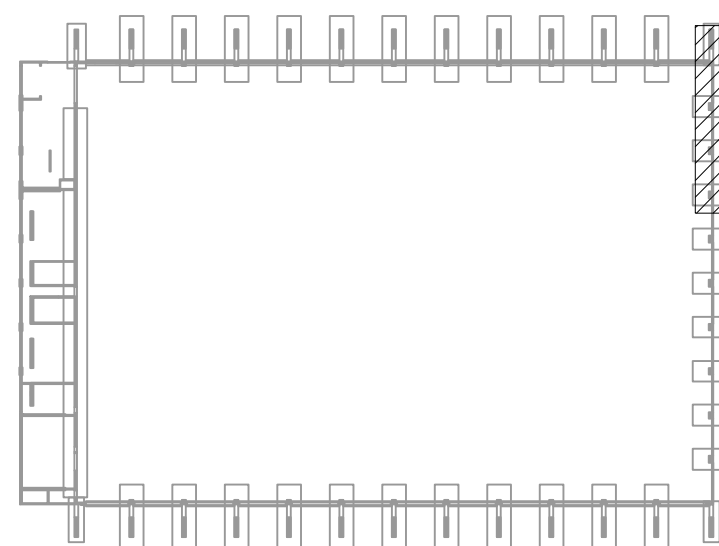

3	Bætt við gati fyrir rafloðn	07.09.23	HJE
2	Súlur í gafflveggjum uppferðar	03.05.23	HJE
1	Framkvæmdateikning	5.12.22	HJE
△	Breytingar:	Dags.:	Hó.:



Hannað: BMG Teiknað: JPG Yfirfarið: HJE

Tölvuskrá: B(21)07 VEGGUR Í MÁTLÍNU 14.DWG

Kt.: 131167-5479

Dags.: 5.12.2022

Samþykkt:


Knatthús Hauka


Burðarþol
Veggur í mätlinu 14

Verk nr.: 21237 Frumst. blað: A1 Tekn. nr.: Útg.:

Mkv.: 1:50


B(21)07 3

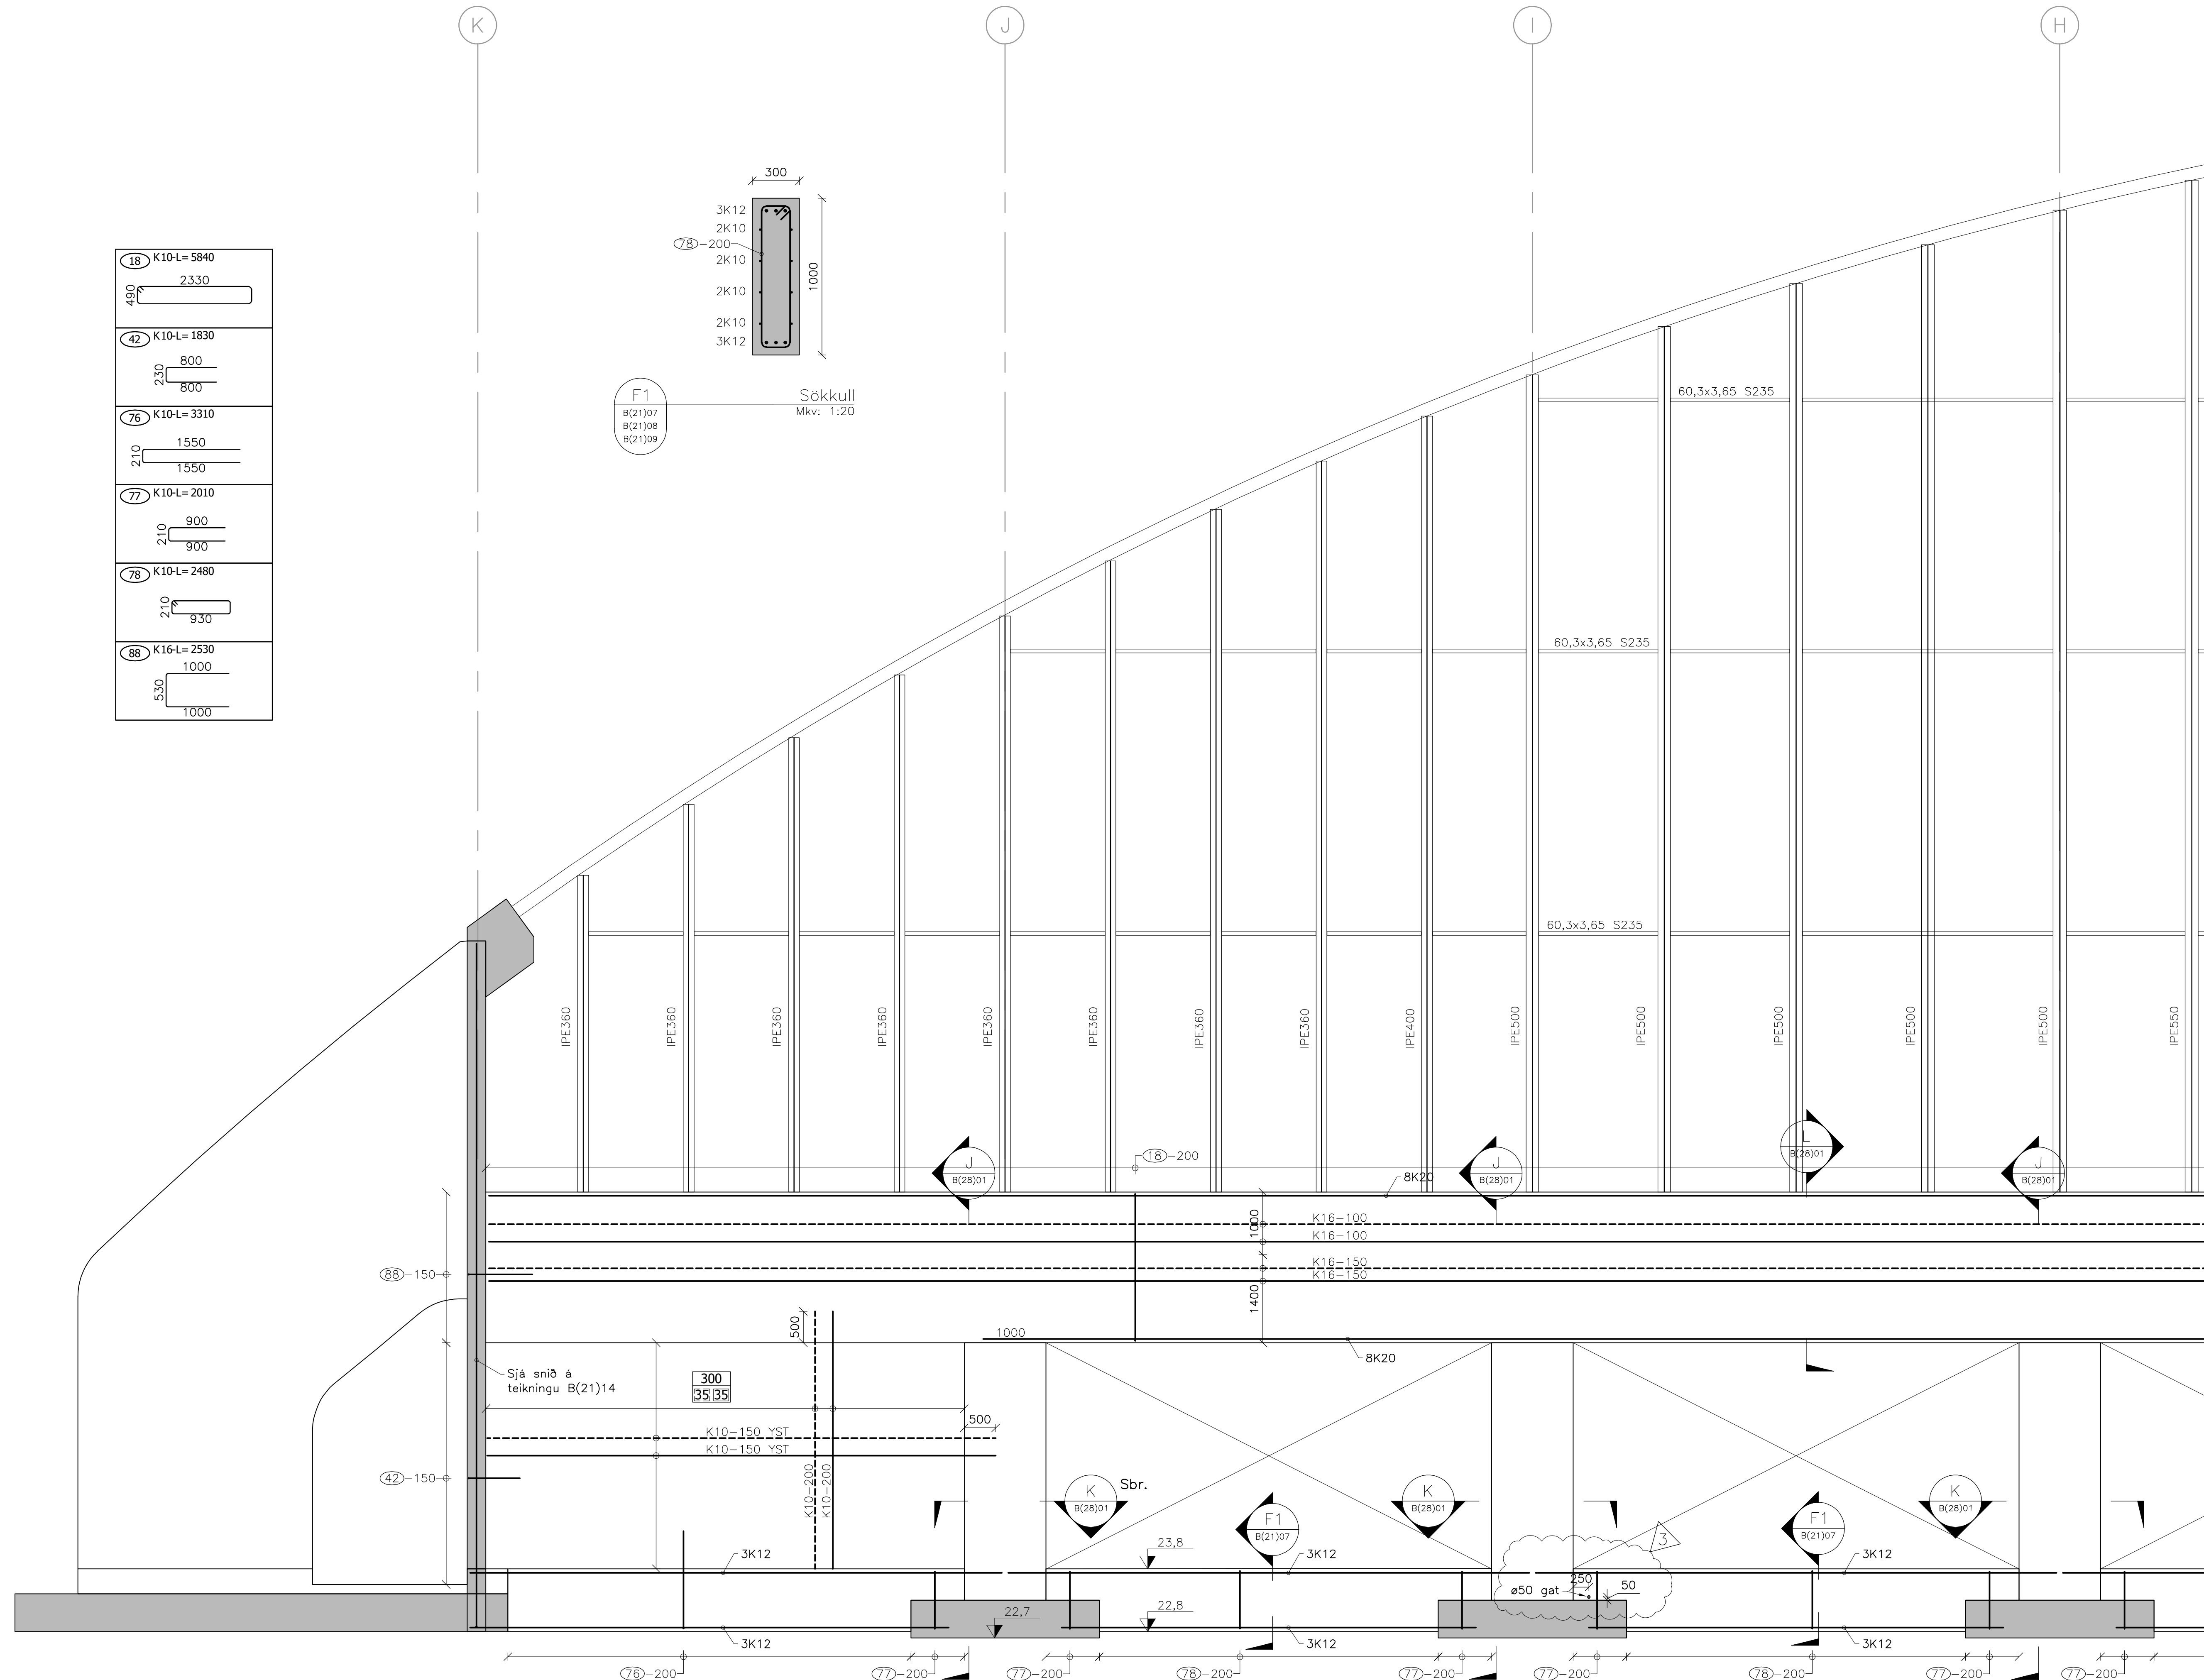

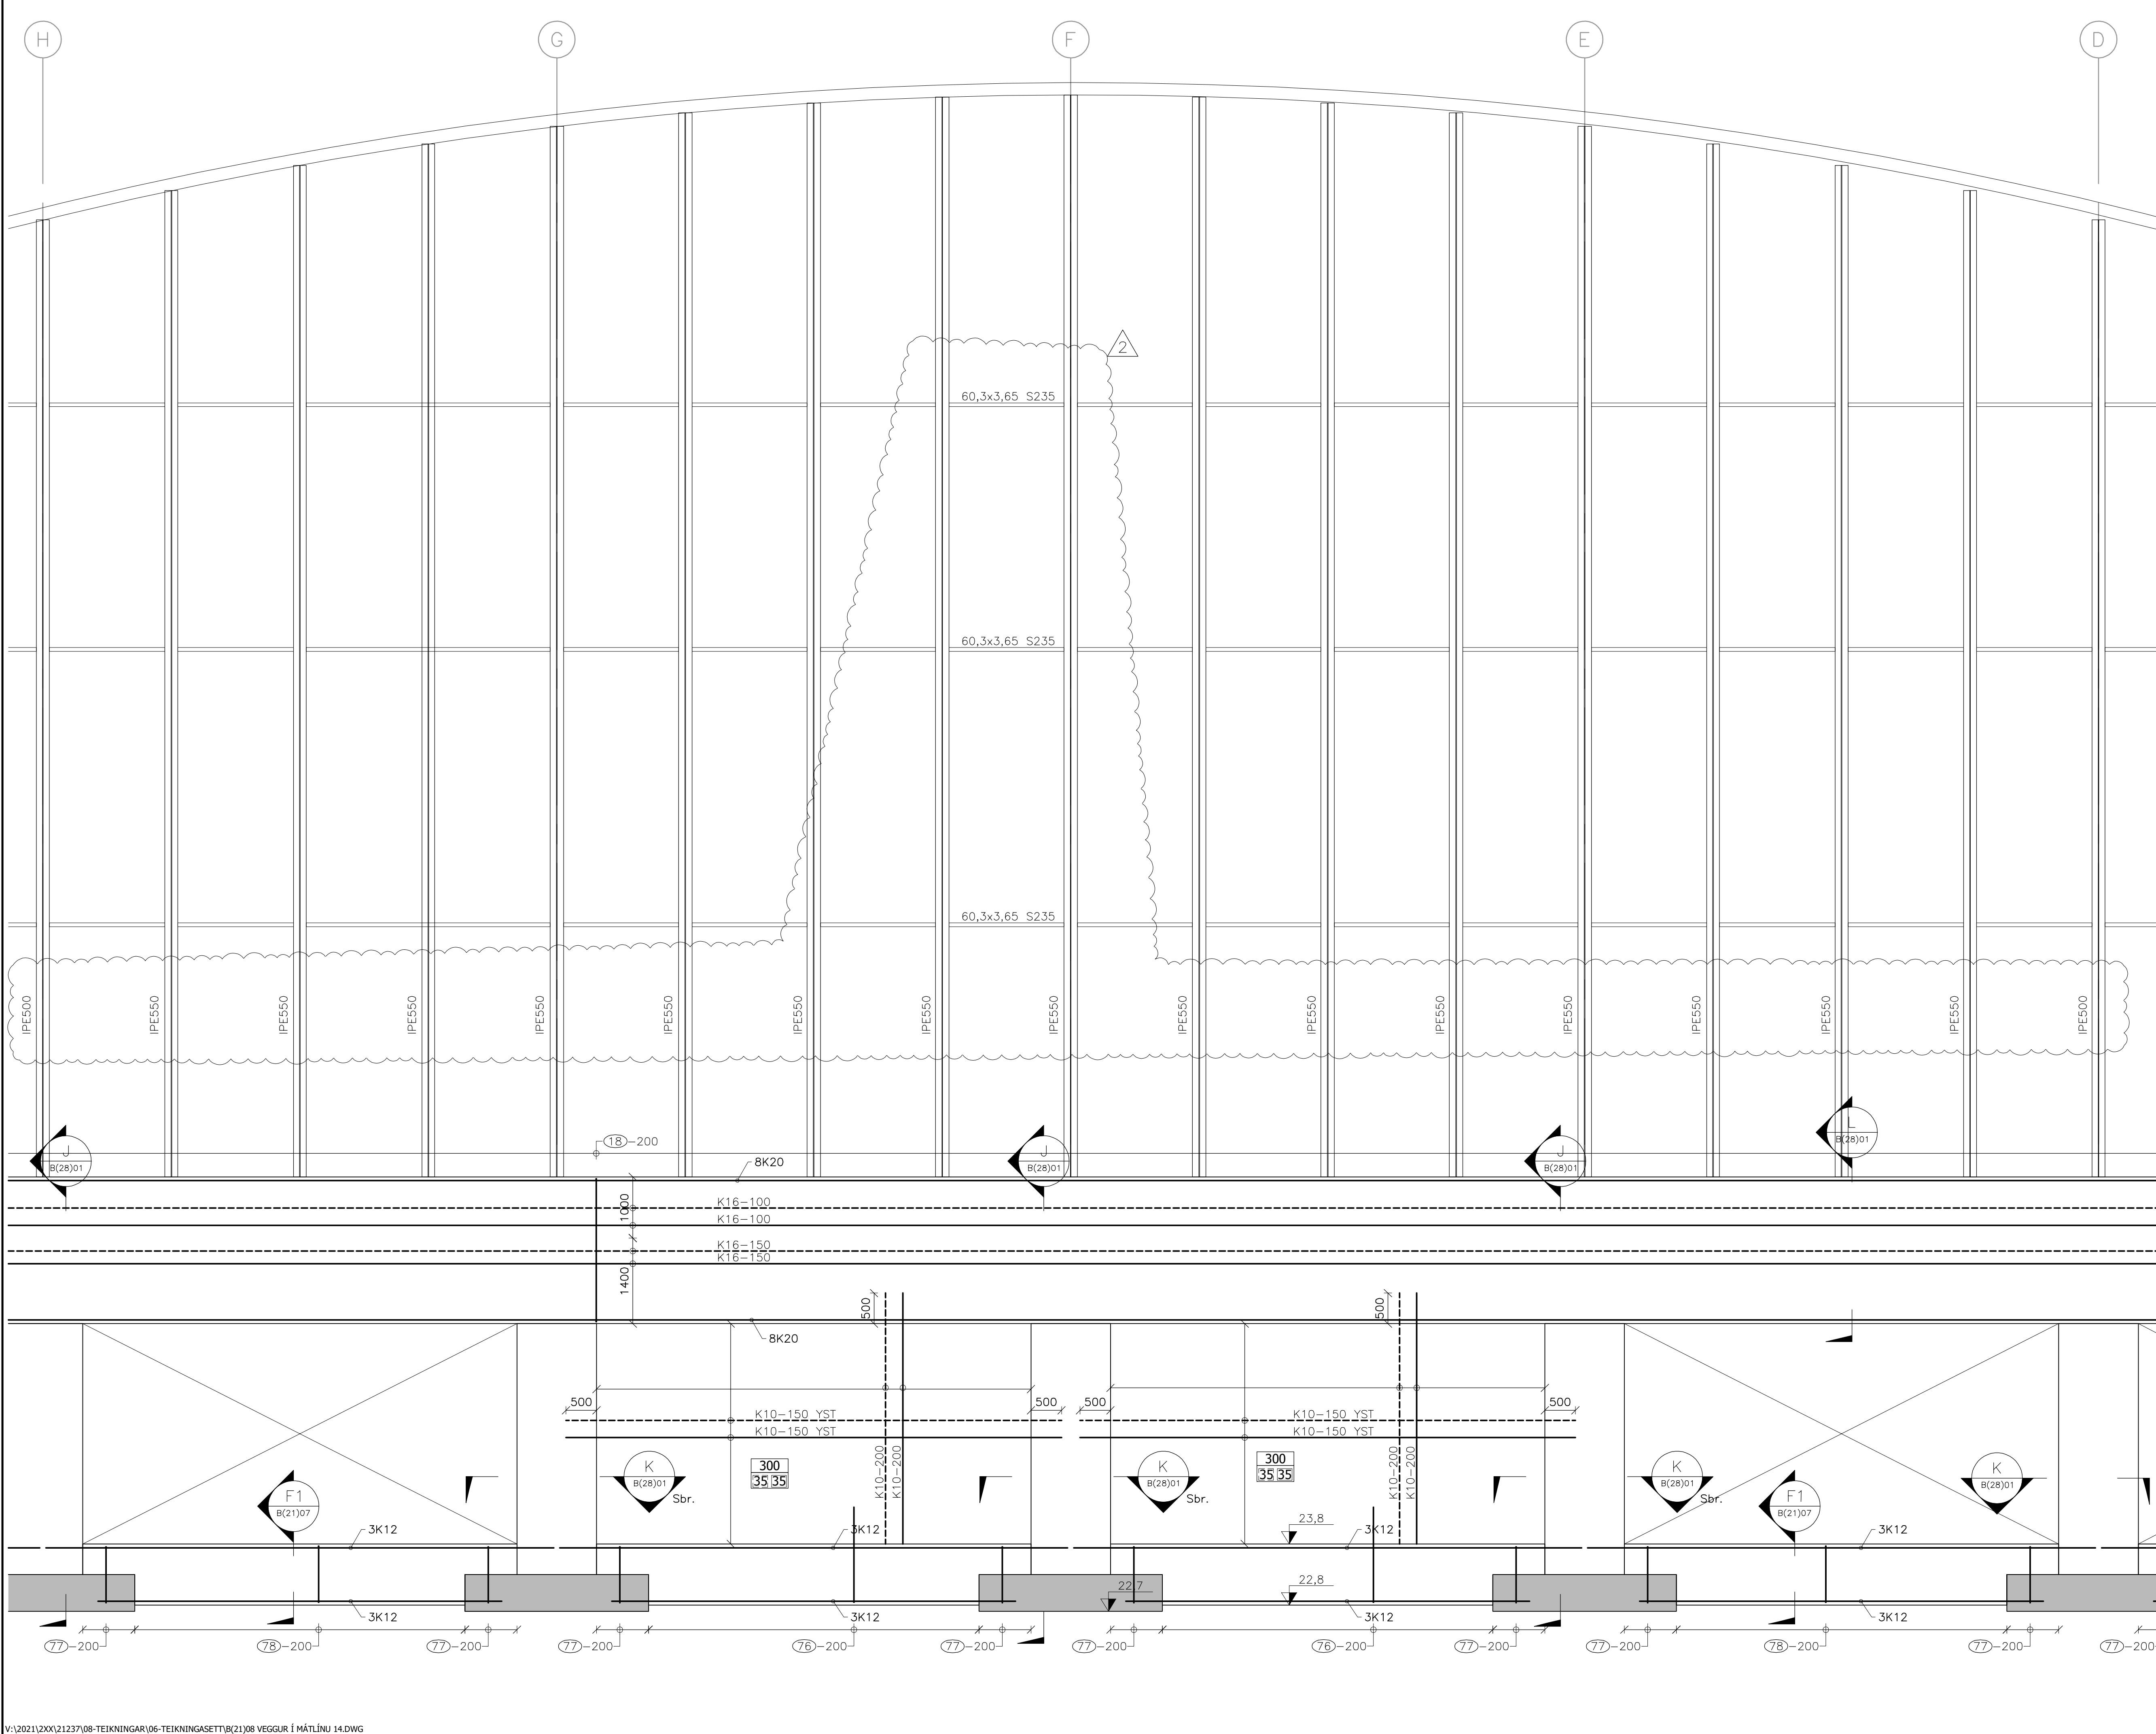

Ánunn hönnunarstjóra:
Helgi Már Halldórsson Kt: 301258-7049
Dagsetning aðaluppráttar: 22.10.2022
Skiptingar:

18	K10-L= 5840
490	2330
76	K10-L= 3310
210	1550
210	1550
77	K10-L= 2010
210	900
210	900
78	K10-L= 2480
210	930
210	930

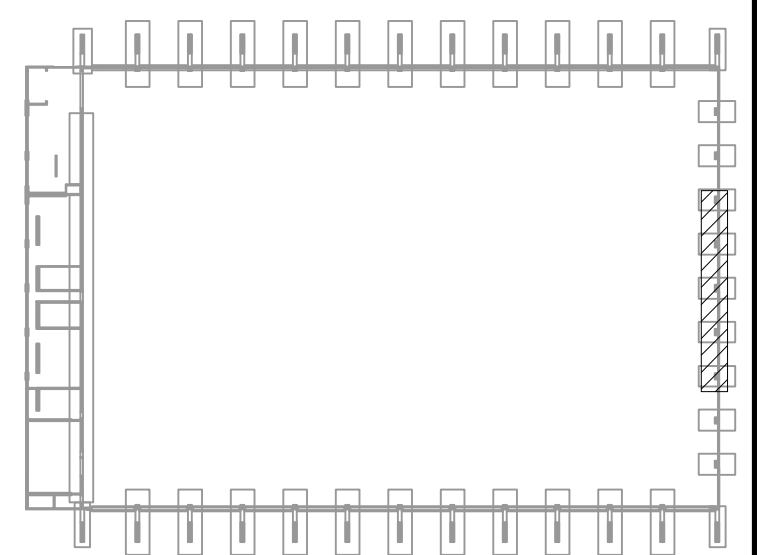


2	Láréttir prófflar milli súlna.	03.05.23	HJE
1	Framkvæmdateikning	5.12.22	HJE
△	Breytingar:	Dags.:	Hó.:



Hannað: BMG Teiknað: JPG Yfirfarið: HJE
Tölvuskrá: B(21)08 VEGGUR Í MÁTLÍNU 14.DWG
Kt.: 131167-5479 Dags.: 5.12.2022

Samþykkt:
Knatthús Hauka
Burðarþol
Veggur í mätlinu 14
Verk nr.: 21237 Frumst. bláðs: A1 Útg. nr.:
Mkv.: 1:50 **B(21)08 2**

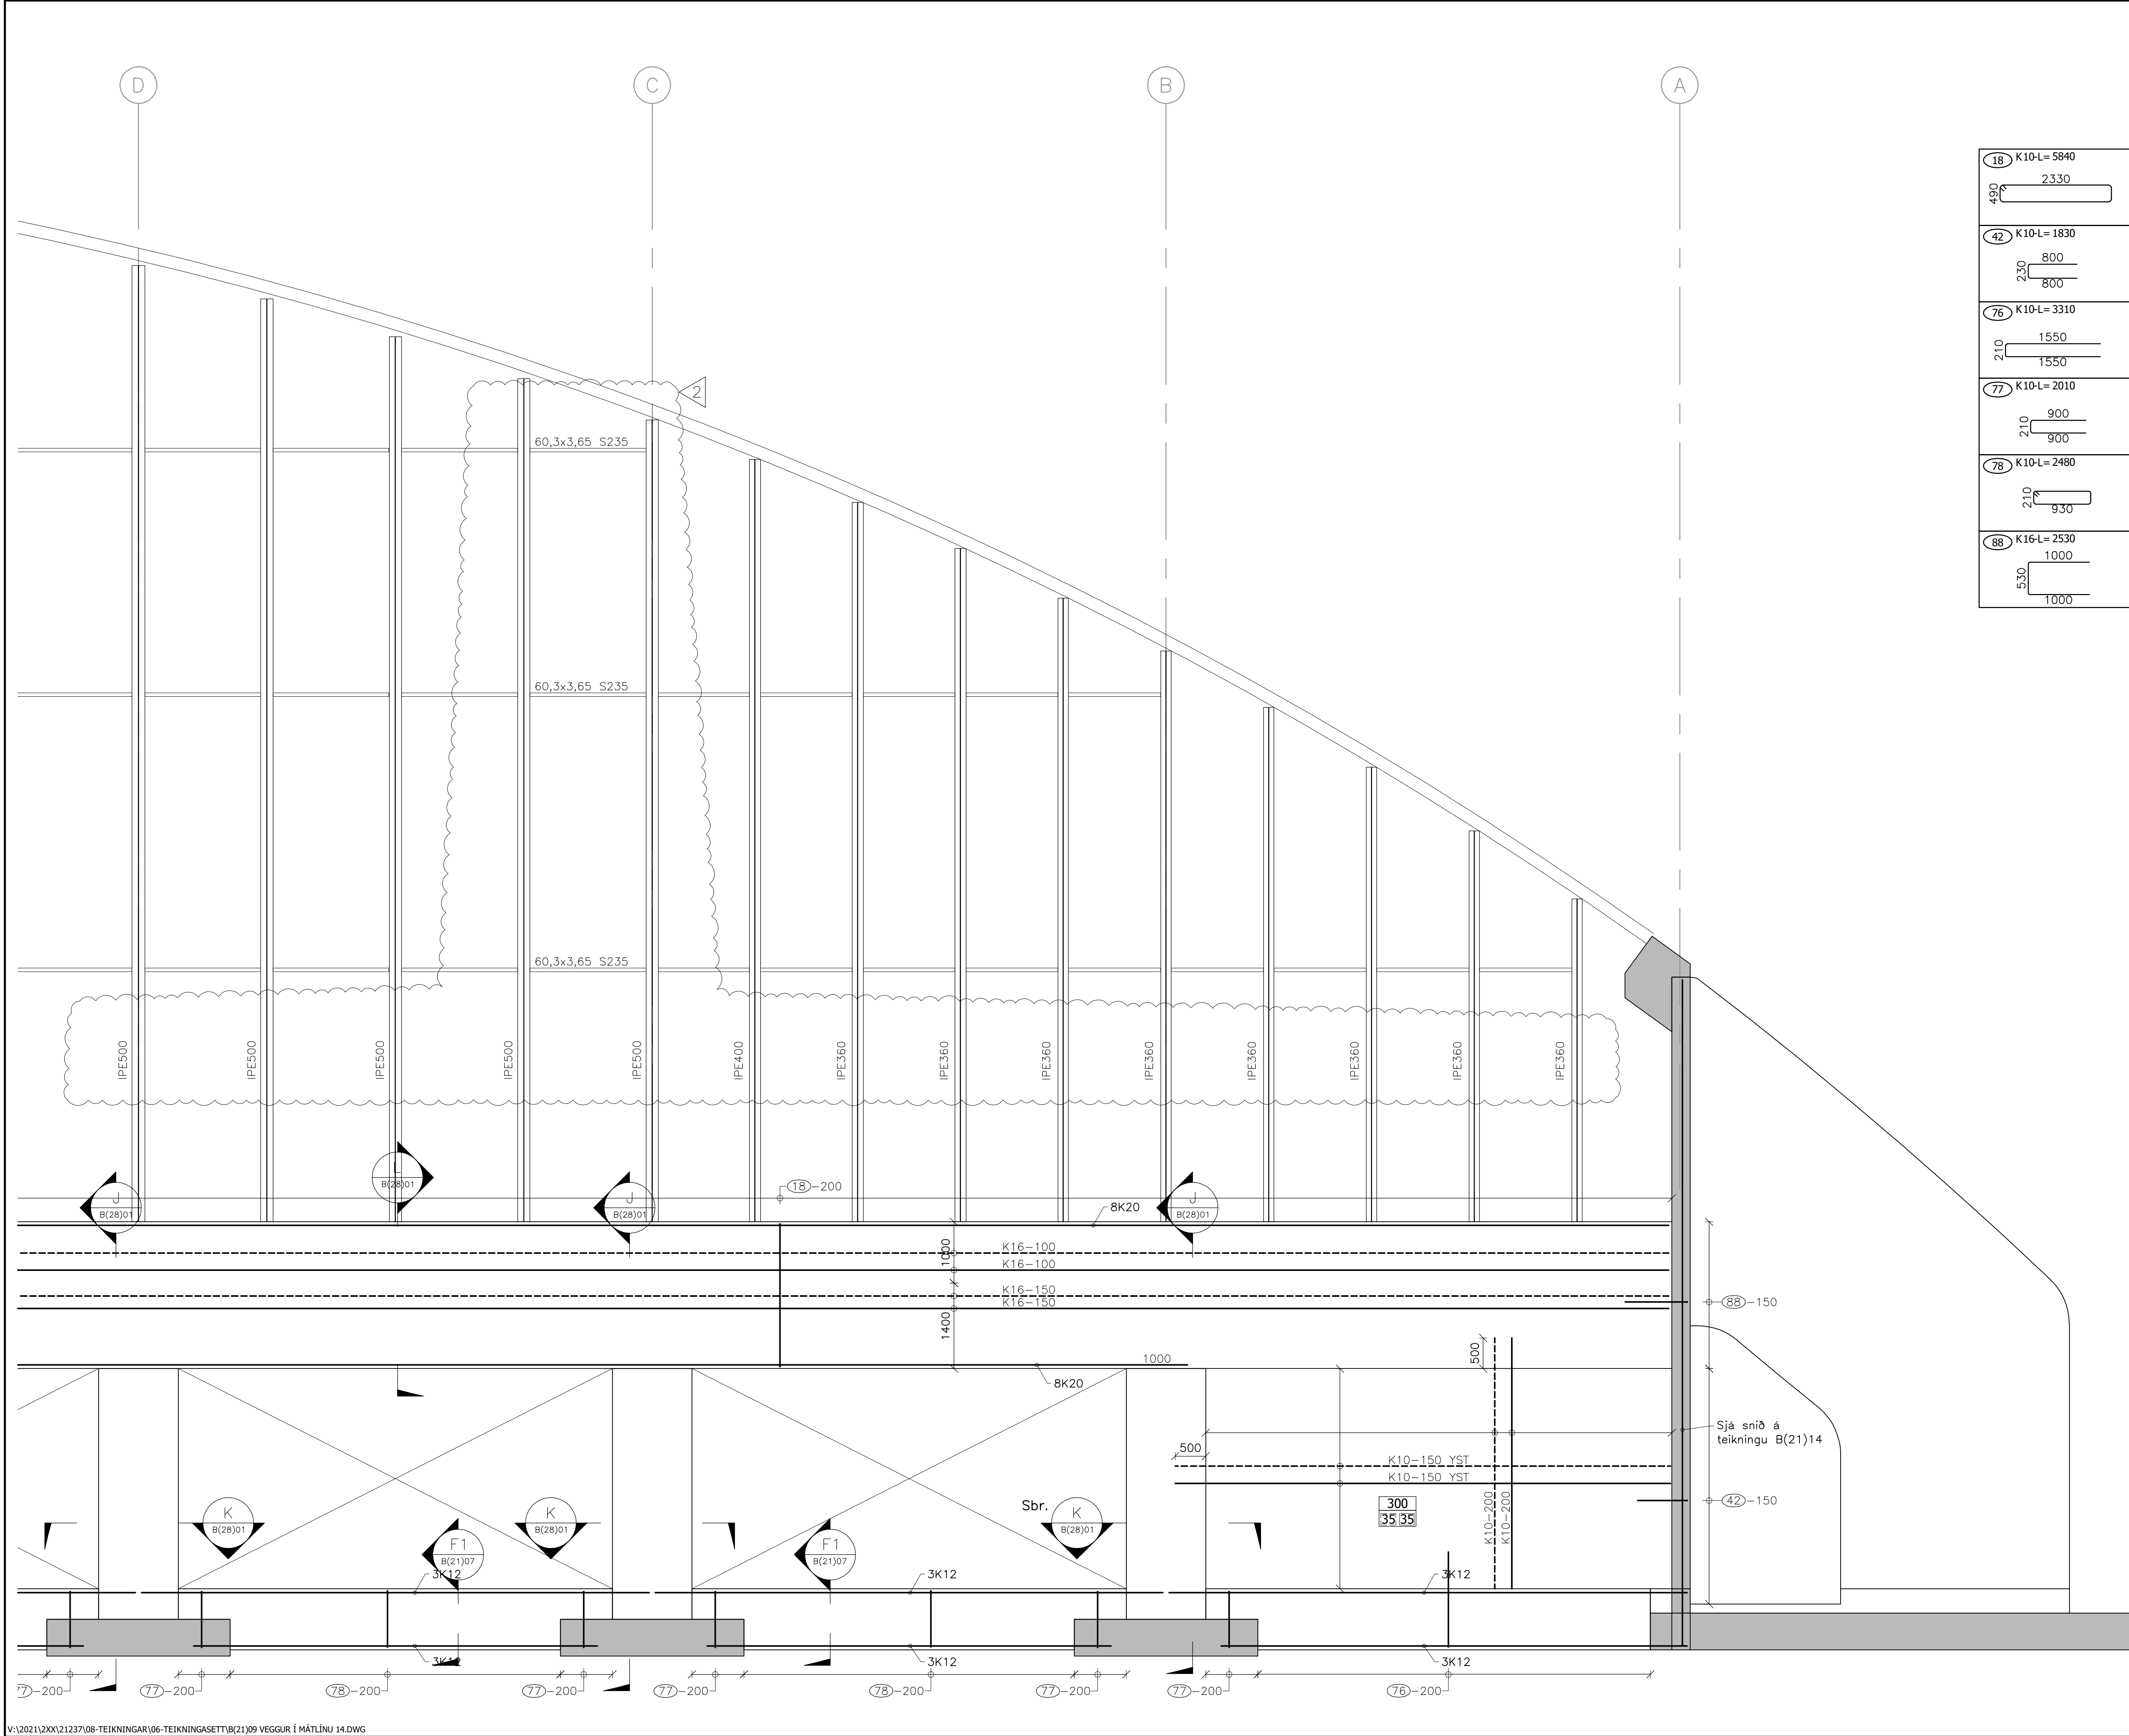


18	K10-L= 5840
490	2330
42	K10-L= 1830
230	800
800	
76	K10-L= 3310
210	1550
1550	
77	K10-L= 2010
210	900
900	
78	K10-L= 2480
210	930
930	
88	K16-L= 2530
530	1000
1000	



Samþykkt
Hafnarfjörður
Byggingarfulltrúi

Árnum hönnunarstjóra:
Helgi Már Halldórsson
Dagsetning aðaluppdráttar: 22.10.2022

Skýringar:

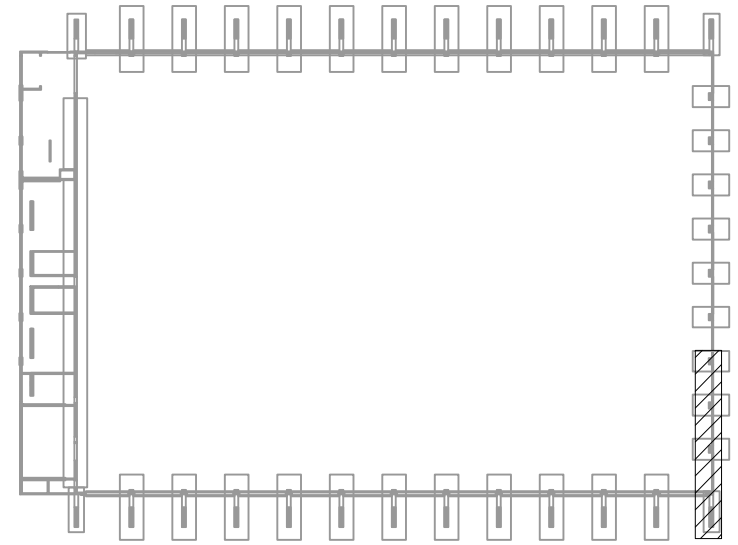

2	Súlur í gavlvegg uppærðar	11.05.23	HJE
1	Framkvæmdateikning	5.12.22	HJE
△	Breytingar:	Dags.:	Hö.:



Hæaleitisbraut
58-60
108 Reykjavík
Sími: 570-0500
Fax: 570-0503
www.hnit.is

Hannað: BMG
Teiknað: JPG
Yfirfarið: HJE
Tölvuskrá: B(21)09 VEGGUR Í MÁTLÍNU 14.DWG
Kt.: 131167-5479
Dags.: 5.12.2022

Samþykkt:
Knatthús Hauka
Burðarþol
Veggur í mätlinu 14

Verk nr.: 21237
Frumst. blað: A1
Mkv.: 1:50
Telkn. nr.:
Útg.:
B(21)09 2

Ánunn hönnunartýrja:



Helgi Már Halldórsson

Kt: 301258-7049

Dagsetning aðaluppdráttar: 22.10.2022

Skýringar:

- Lengd ræðst af súlu í útvegg:
IPE360: 2610mm
IPE400: 2570mm
IPE500: 2470mm
IPE550: 2420mm
HEA550: 2430mm
- Kótar á IPE140 bitum til viðmiðunar. Endanleg hæð miðast við lagnateikningar.

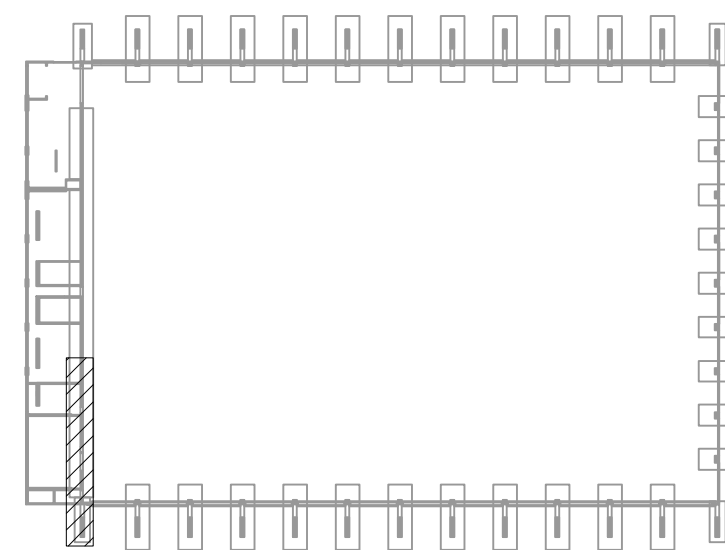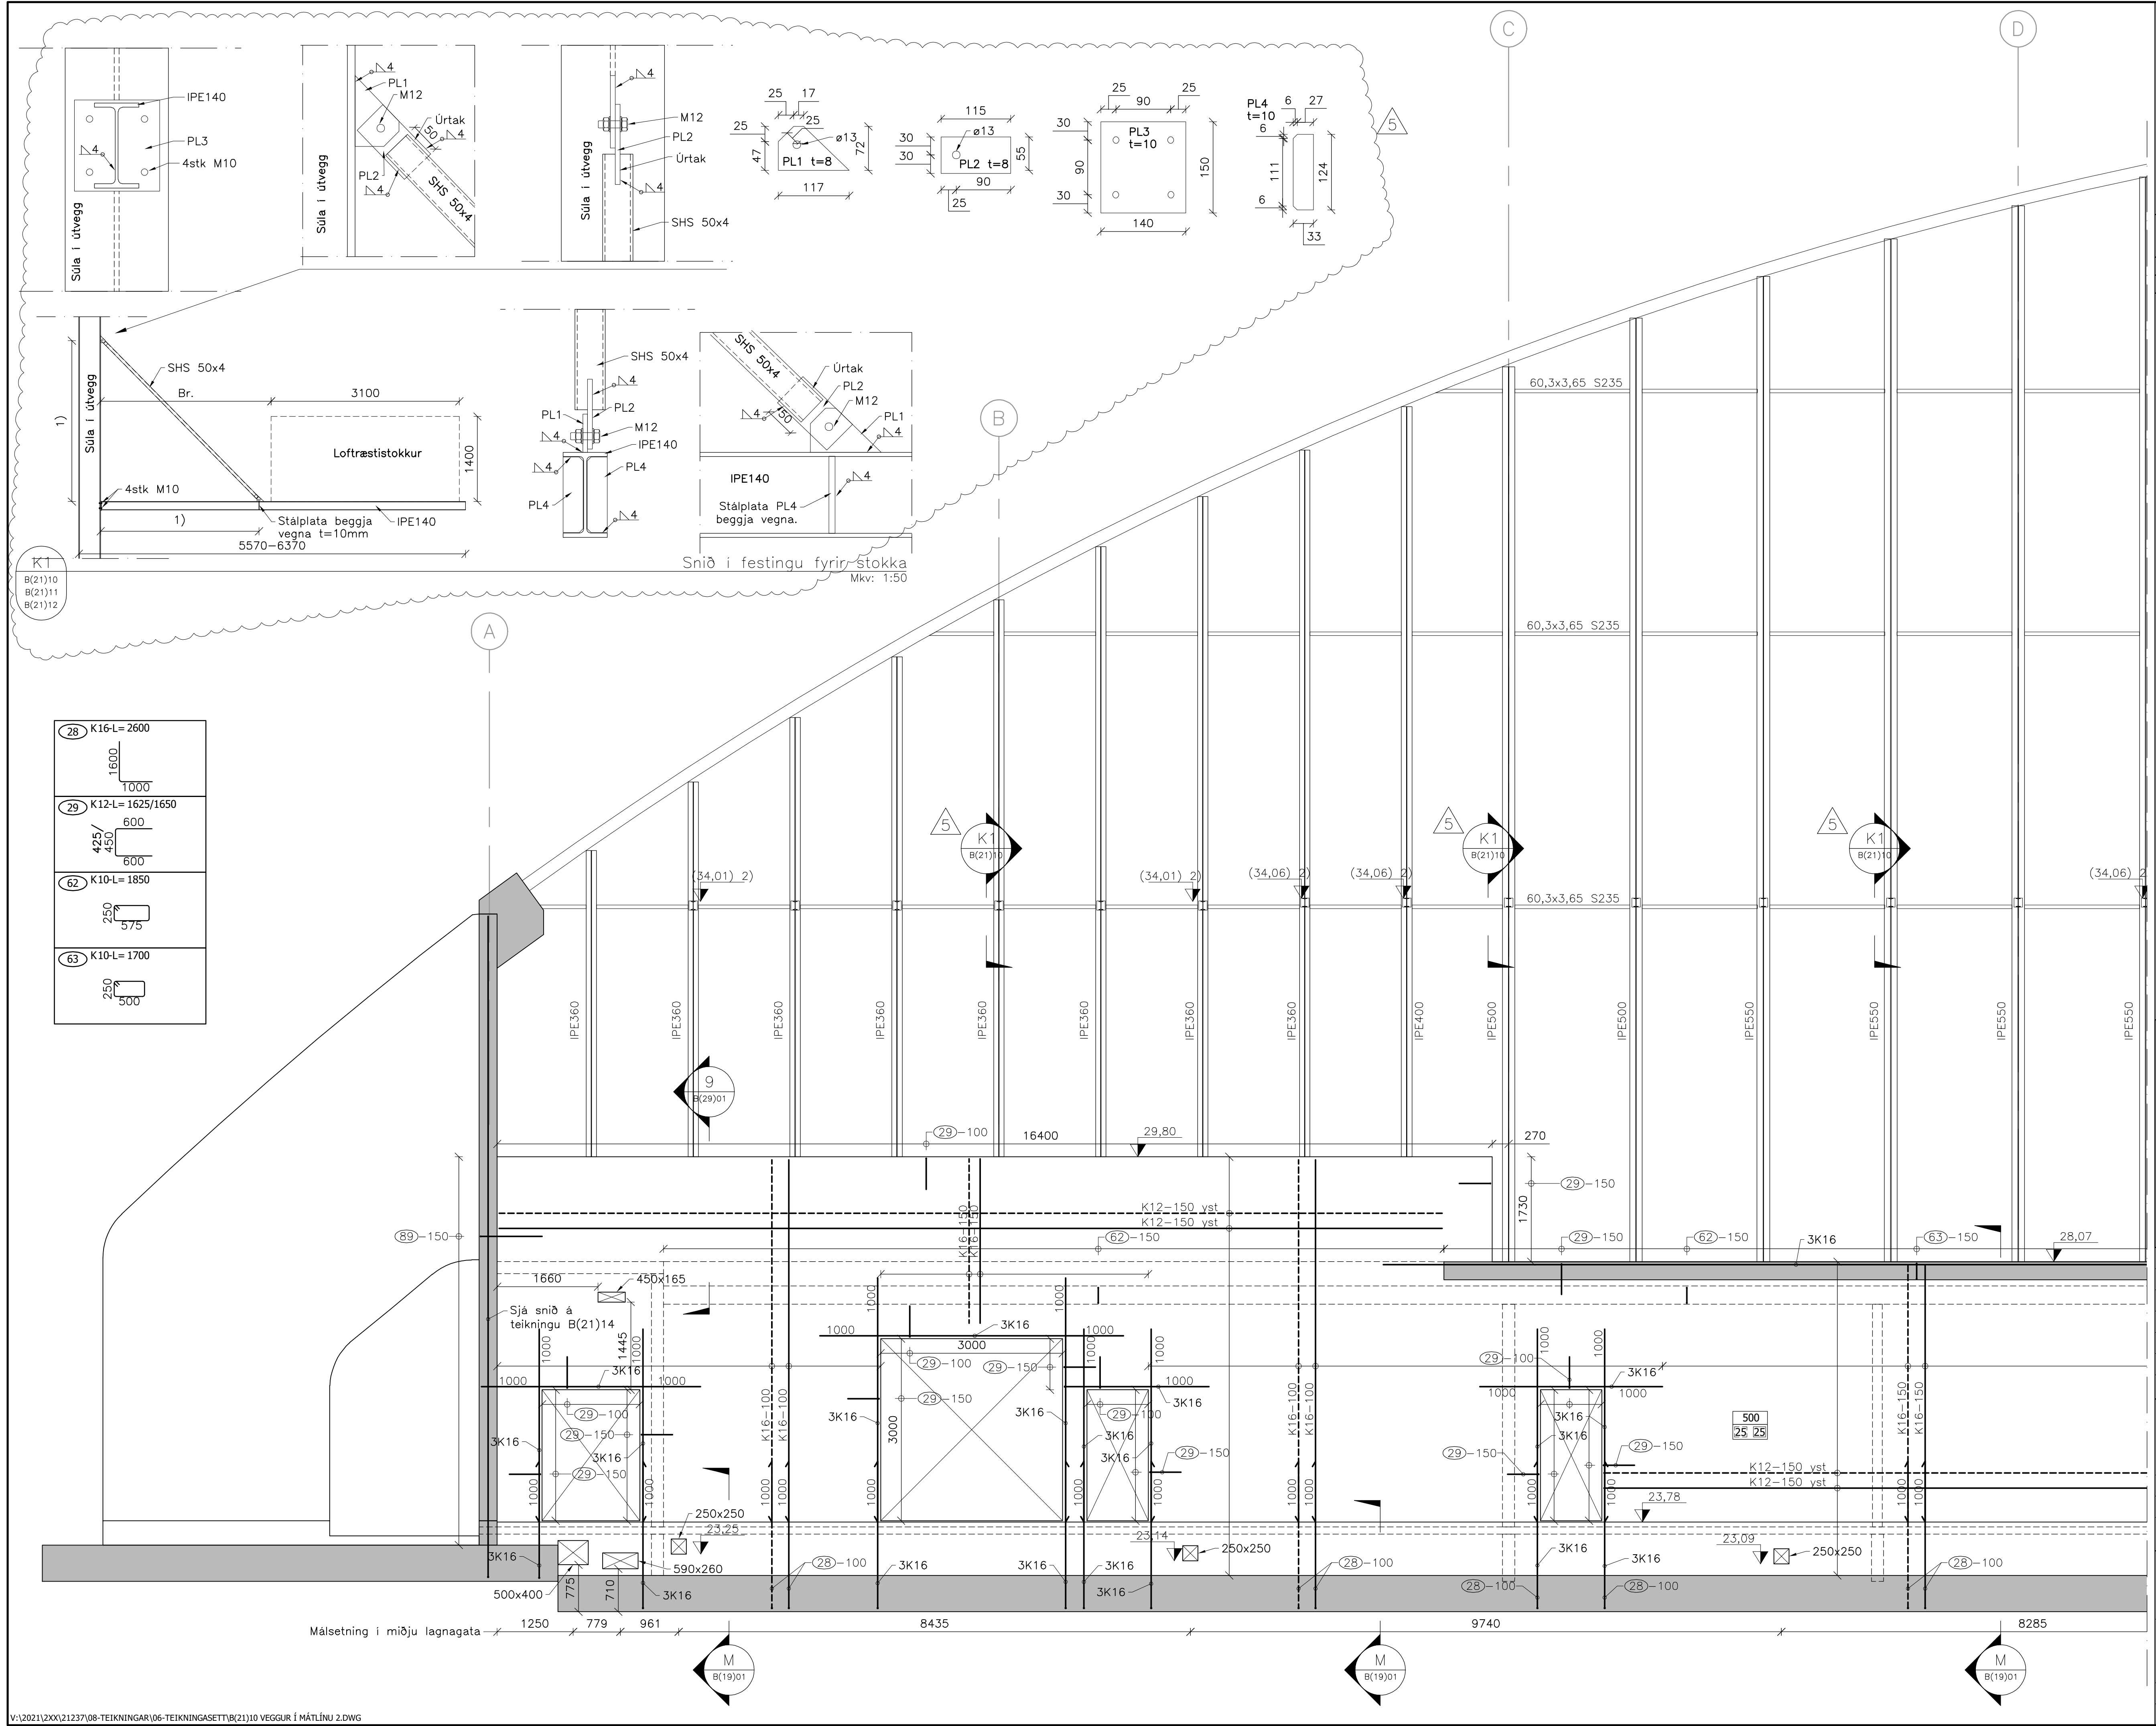

5	Festing fyrir stokka snið K1	19.06.23	HJE
4	Kótar uppferðir	08.06.23	HJE
3	Bætt við kótum	23.05.23	HJE
2	Súlur á gafflvegg uppferðar	11.05.23	HJE
1	Framkvæmdateikning	5.12.22	HJE
Breytingar:		Dags:	Hó:



Hannaf: BMG Teiknað: JPG Yfirfarið: HJE

Tóluskrá: B(21)10 VEGGUR Í MÁTLÍNU 2.DWG

Kt.: 131167-5479 Dags: 5.12.2022

Samþykkt:

Knatthús Hauka



Burðarþol

Veggur í mátlínu 2

Verk nr.: 21237 Frumst. blað: A1 Teikn. nr.: Útg.:


Mkv: 1:50 1:5

B(21)10 5

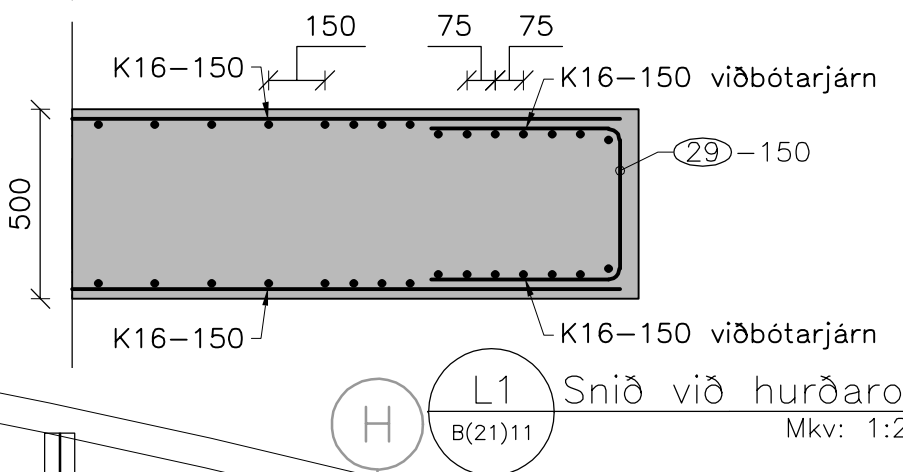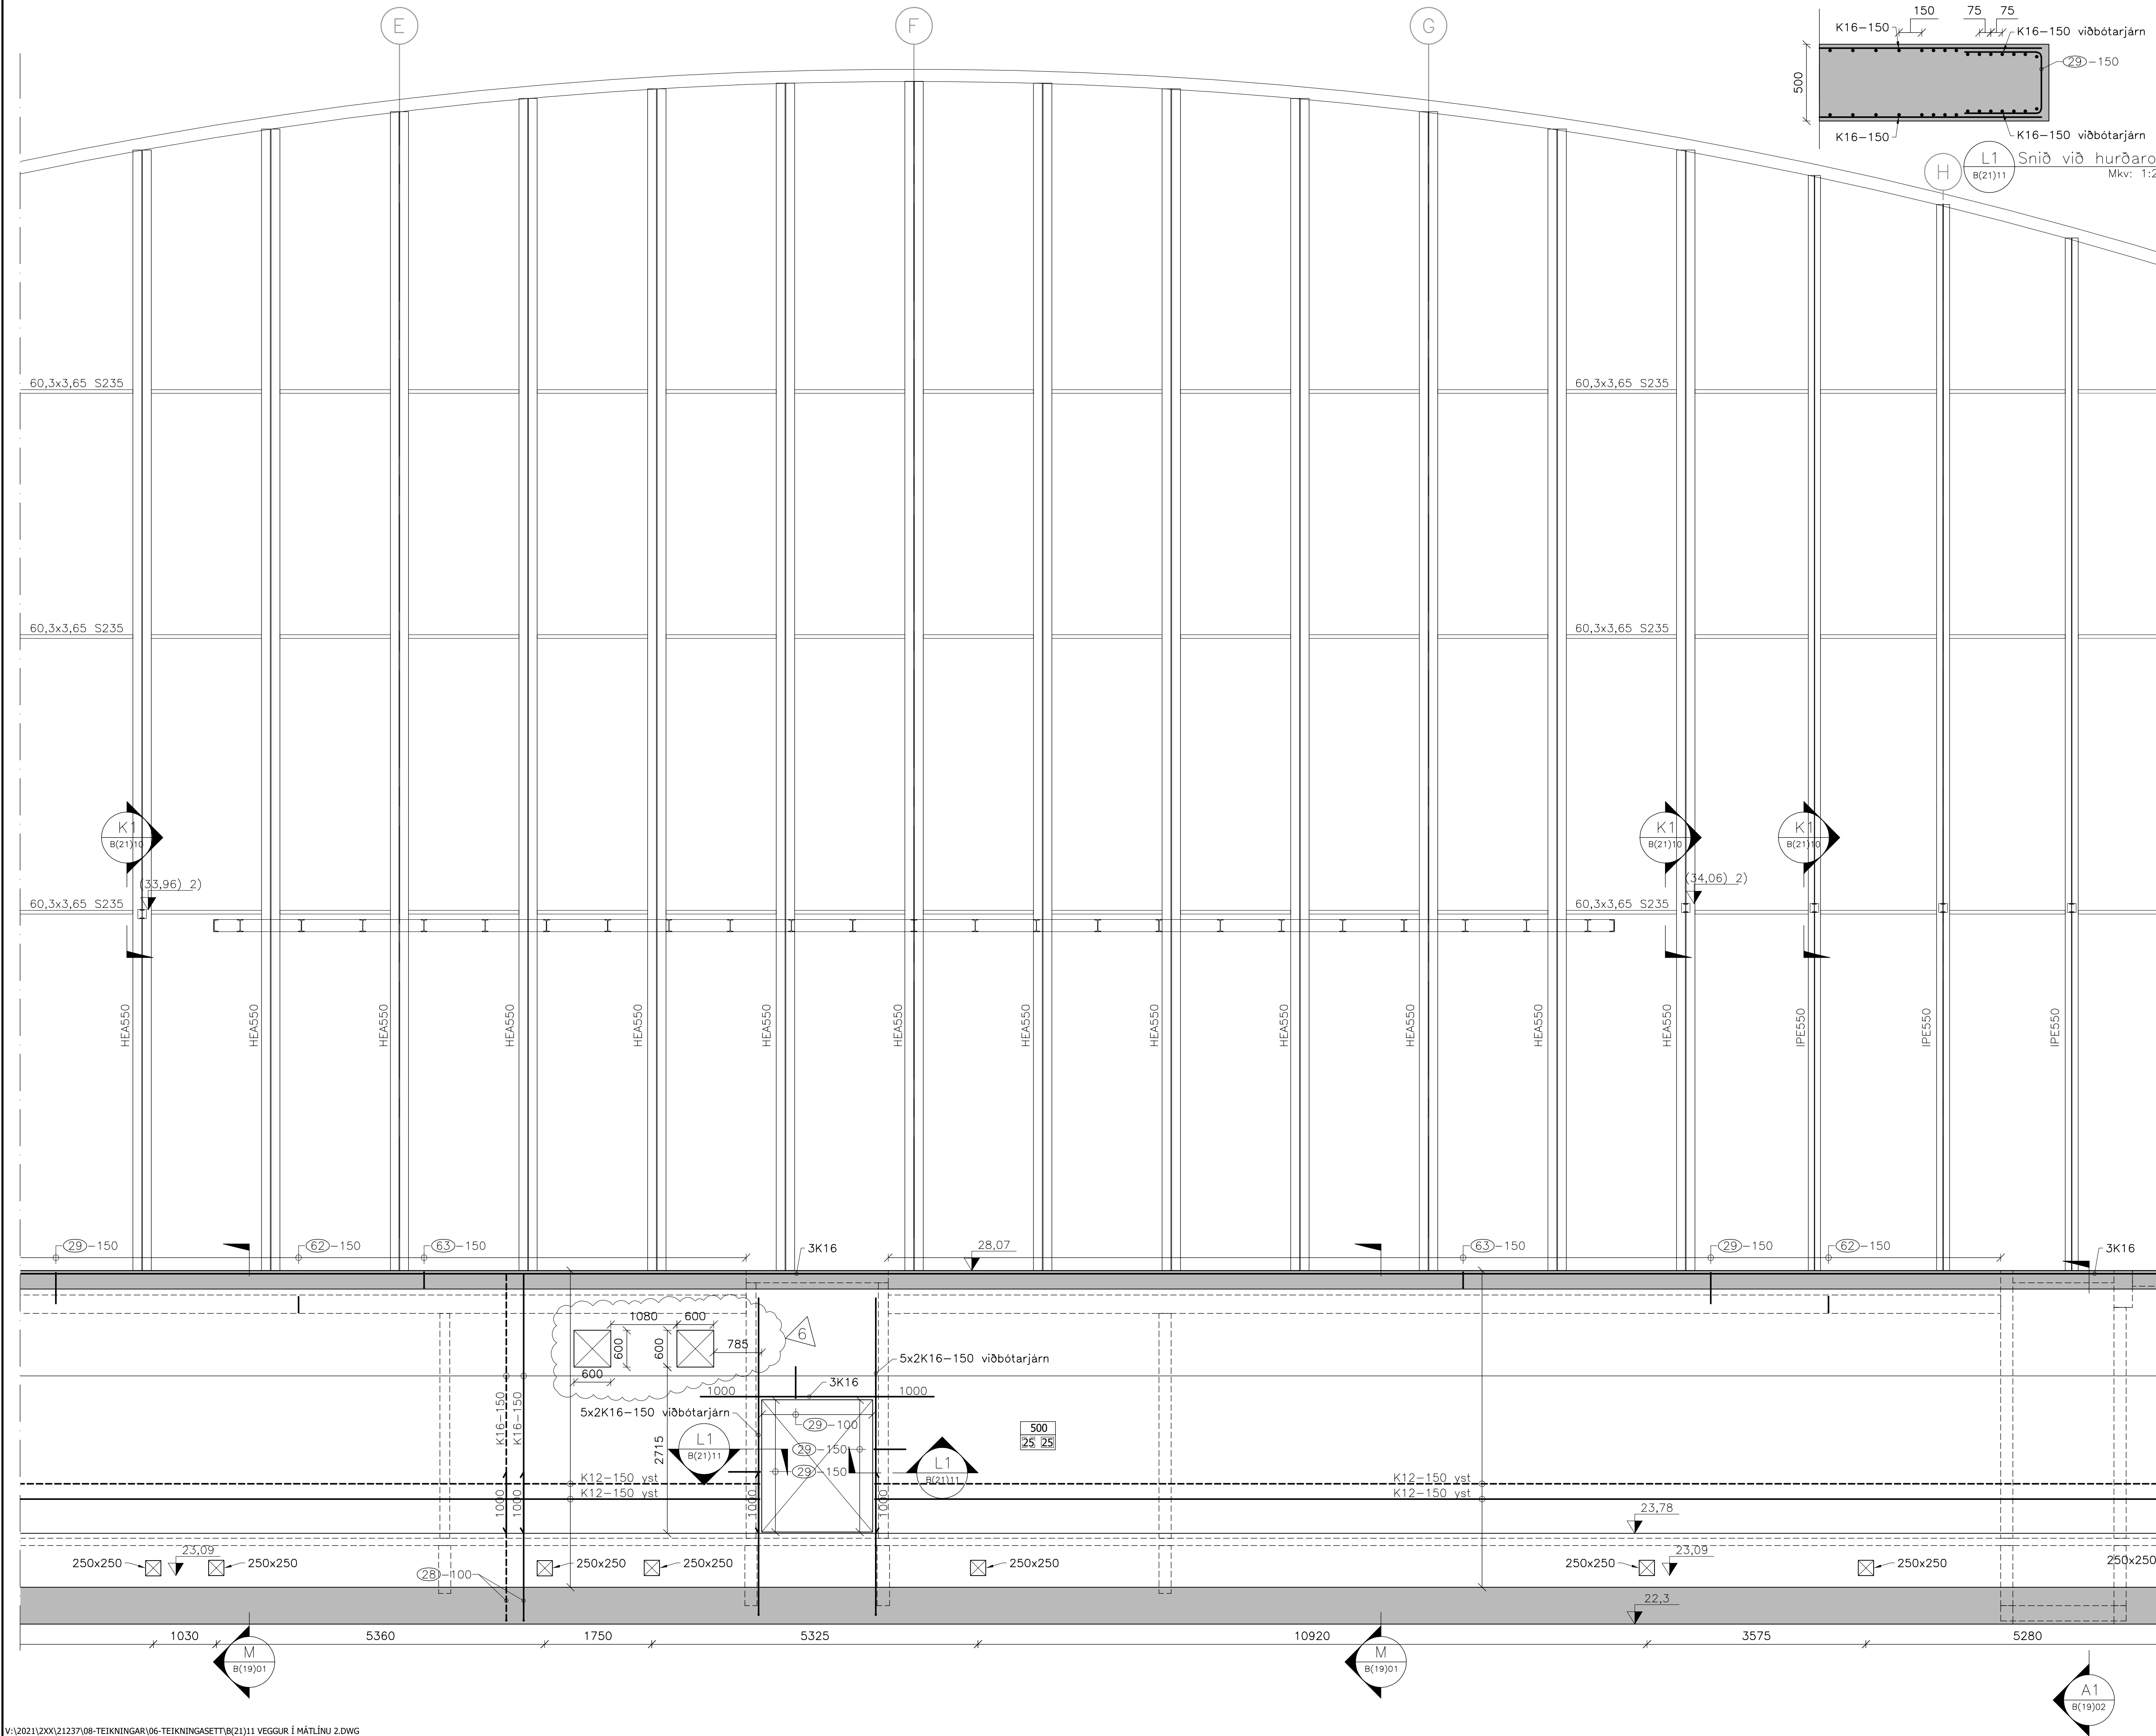

Ánauð hönnunartýra:
Helgi Már Halldórsson Kt: 301258-7049
Dagsetning aðaluppdráttar: 22.10.2022
Skiptingar:

29	K12-L= 1400
62	K10-L= 1850
63	K10-L= 1700

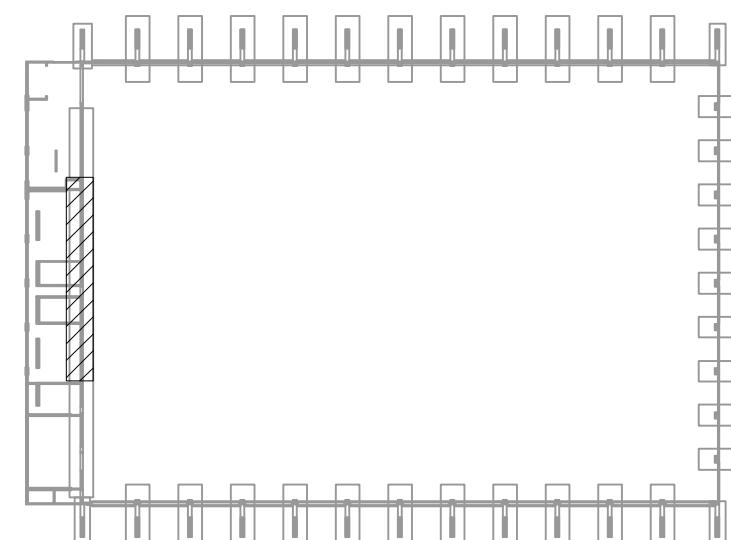


6	Gat fyrir loftraesingu uppfaert	19.09.23	HJE
5	Nýtt snið	30.08.23	HJE
4	Festing fyrir stokka snið K1	19.06.23	HJE
3	Kótar uppfaerdir	08.06.23	HJE
2	Láréttir prófflar milli súlna.	11.05.23	HJE
1	Framkvæmdateikning	5.12.22	HJE
Breytingar:		Dags.:	Hó.:





Hanna: BMG Teikna: JPG Yfirfari: HJE
Tölvuskrá: B(21)11 VEGGUR Í MÁTLÍNU 2.DWG
Kt.: 131167-5479 Dags.: 5.12.2022
Samþykkt:

Knatthús Hauka

Burðarþol
Veggur í mätlinu 2




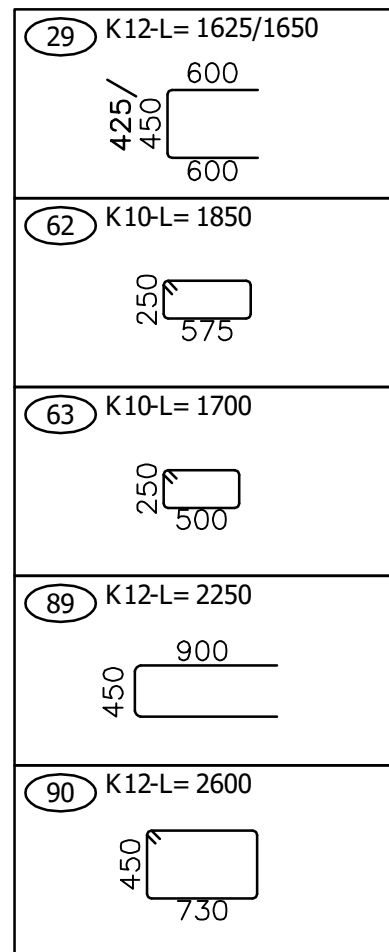


Skýringar:

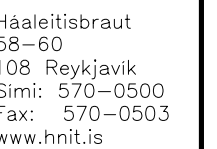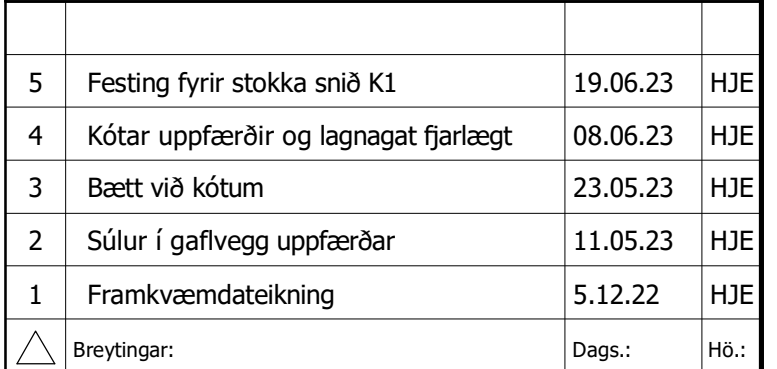

Kt.: 131167-5479 Dags.: 5.12.2022

Mkv.: 1:50 **B(21)12** **5**

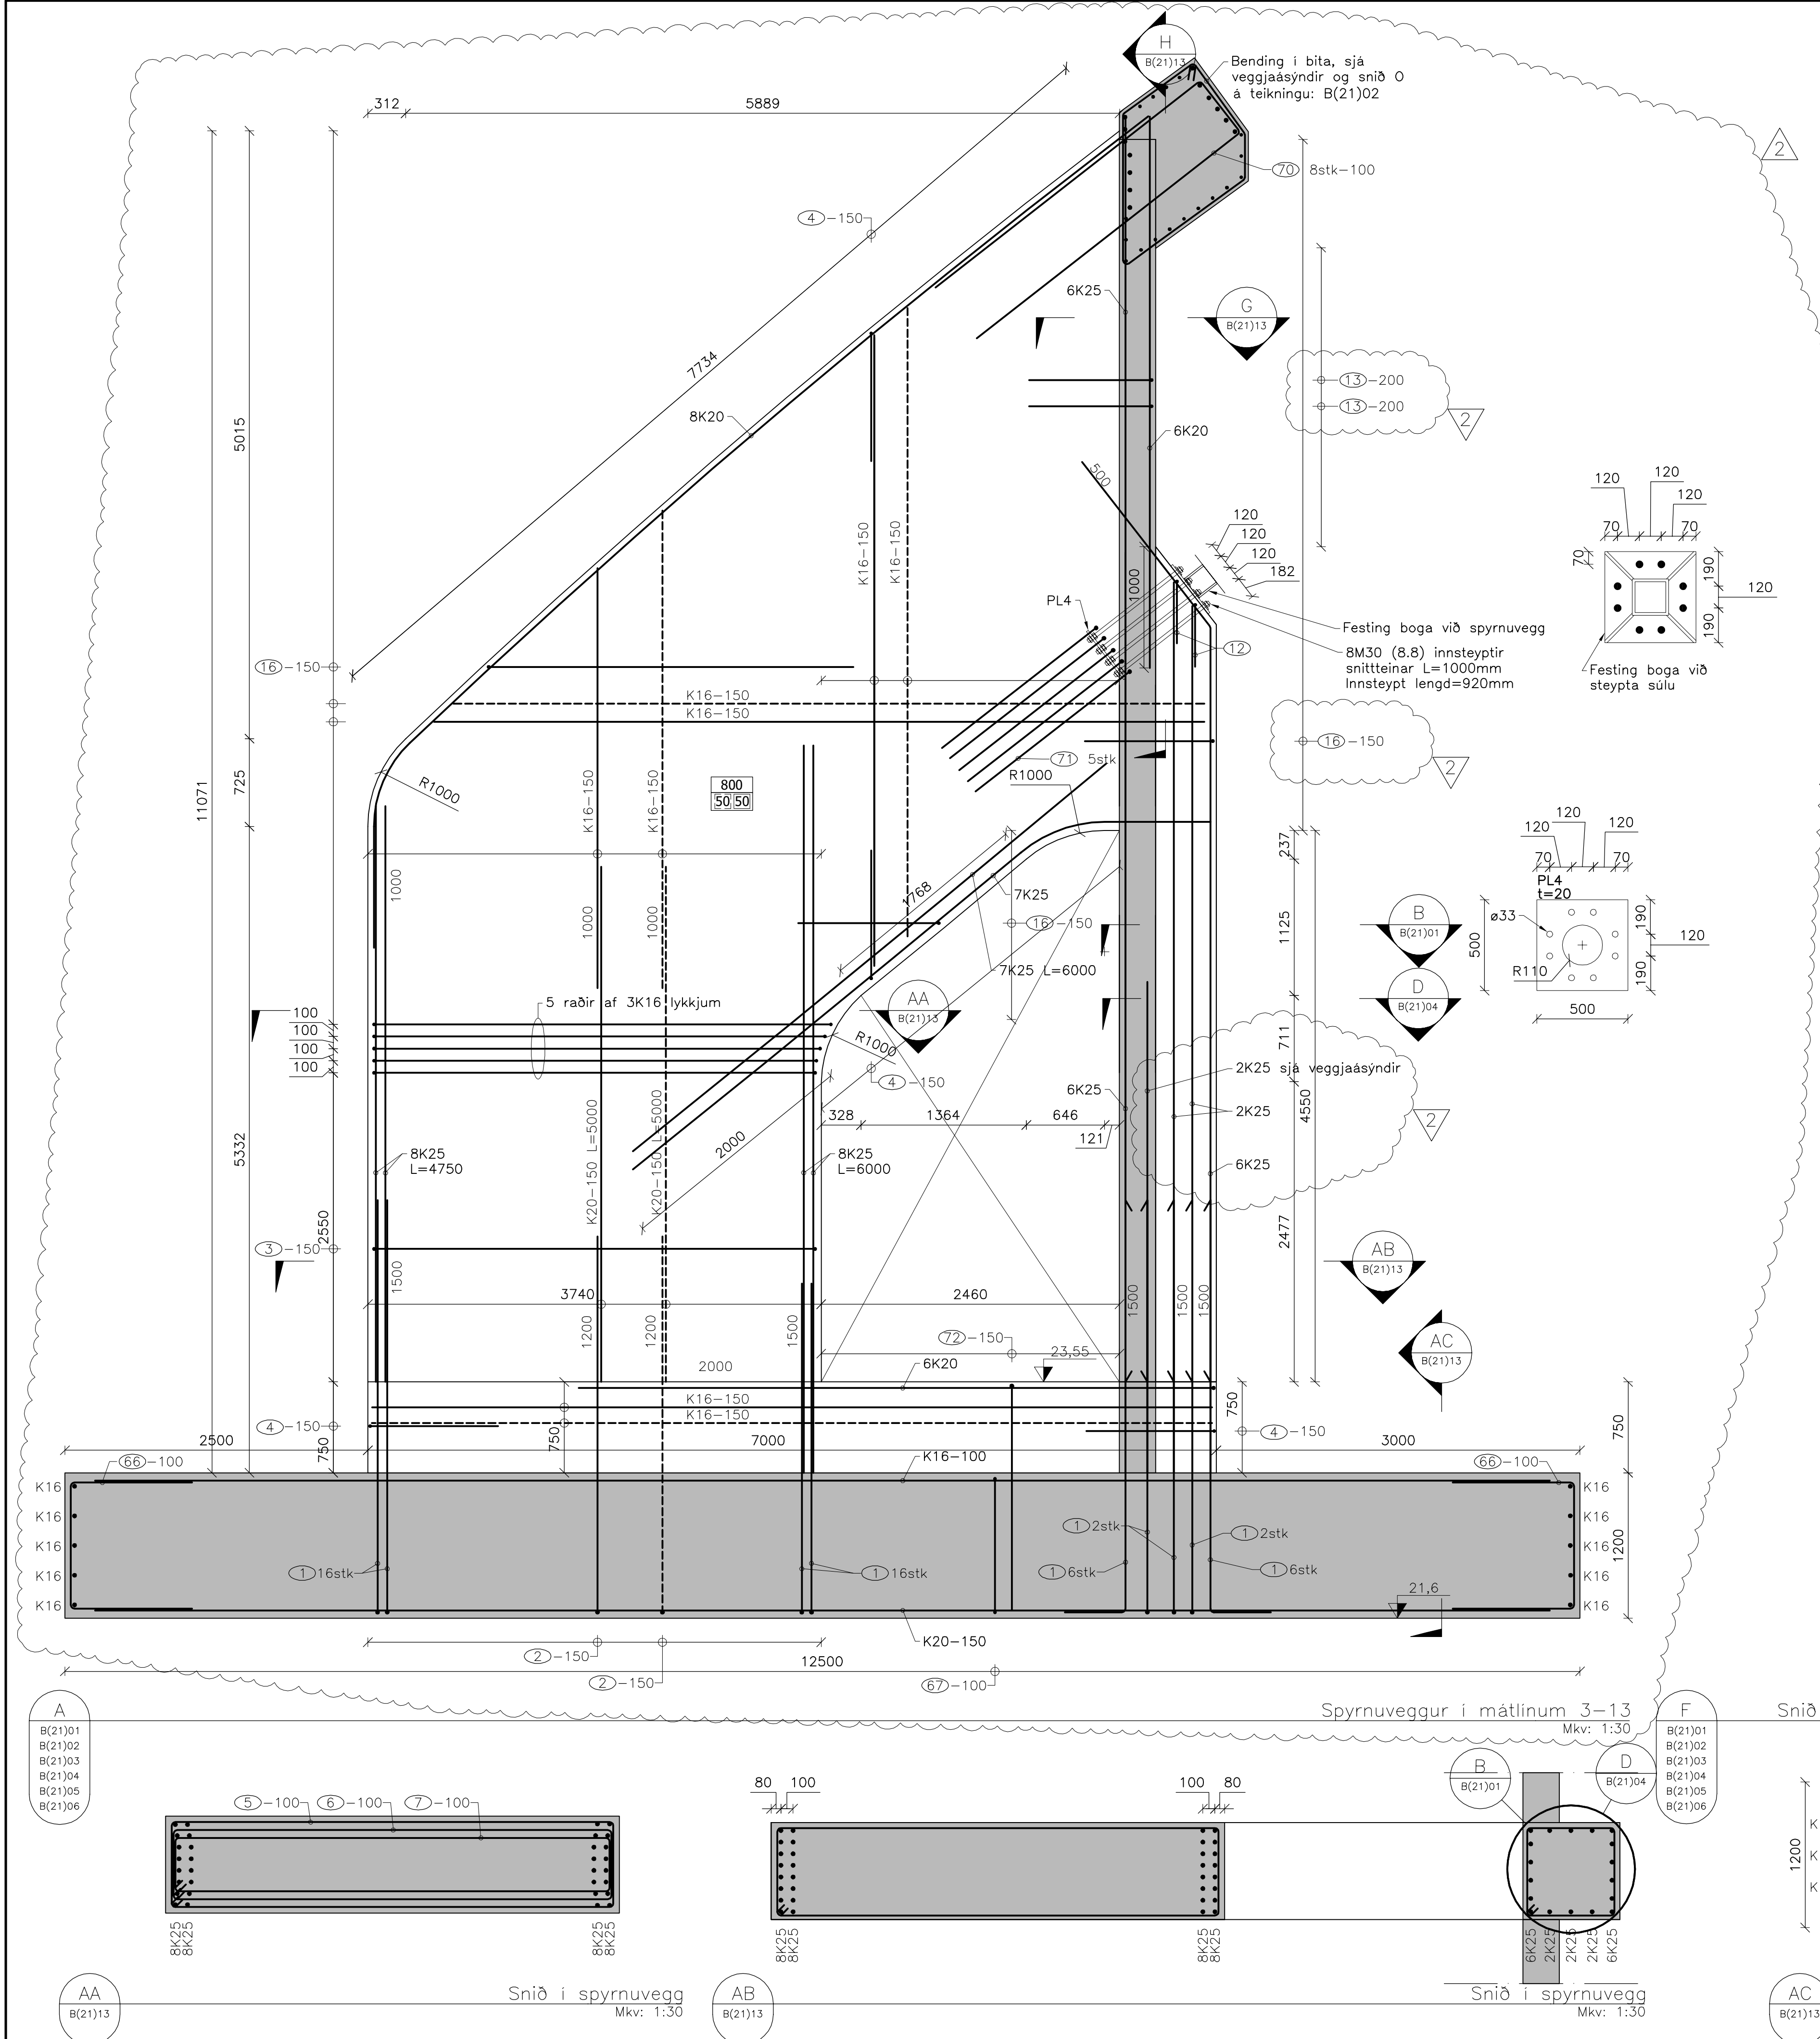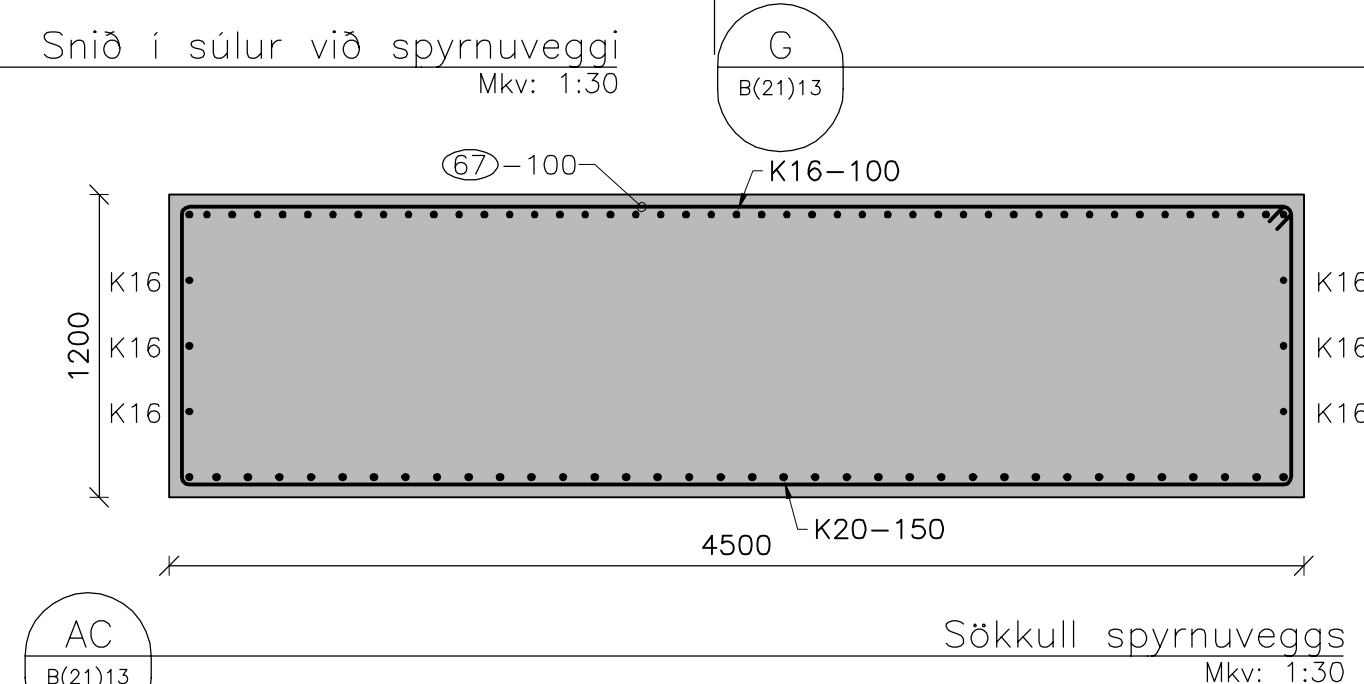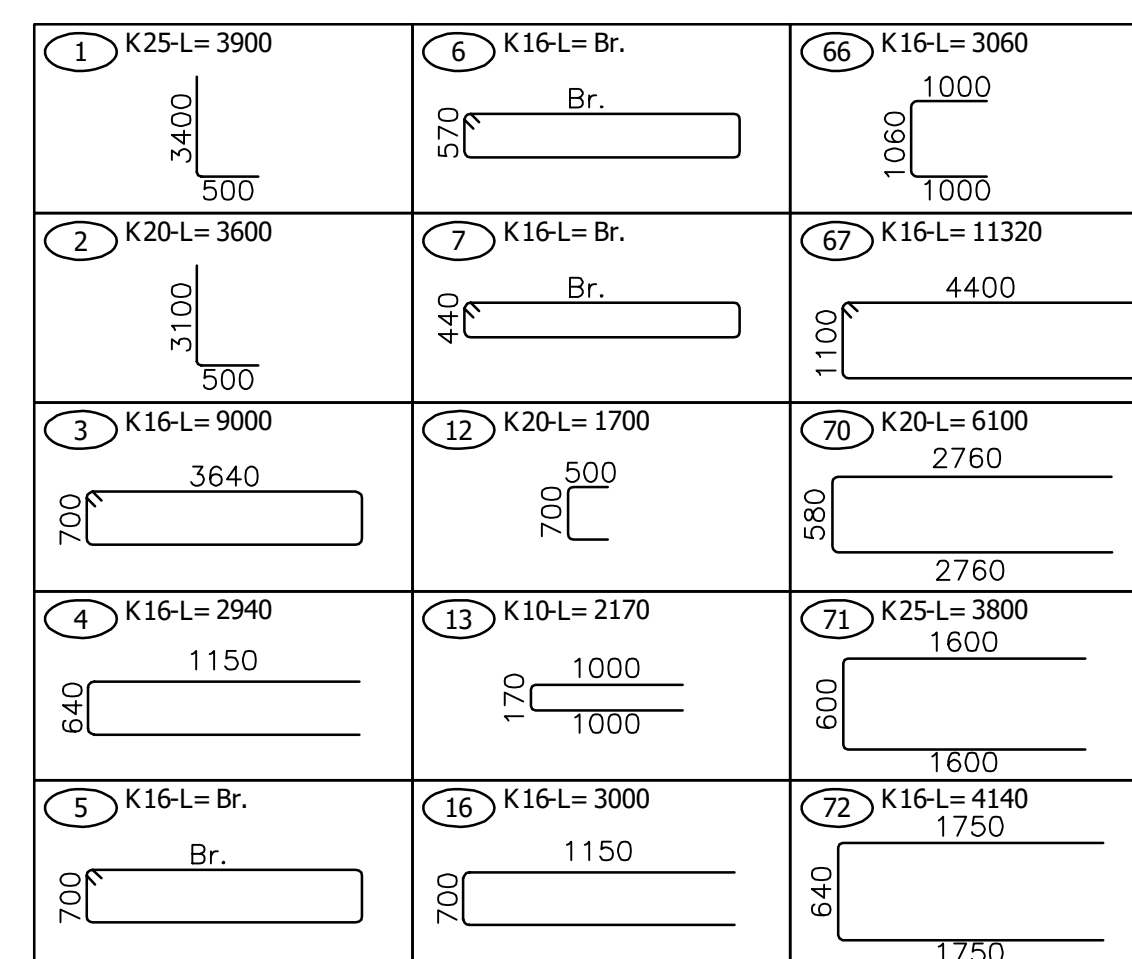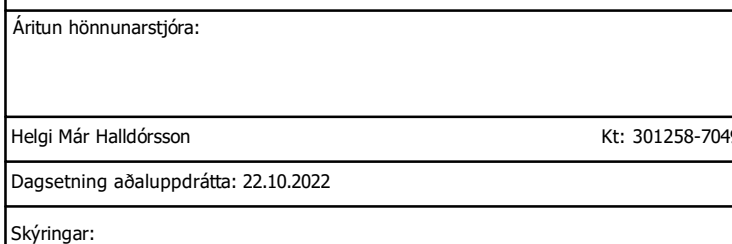

2	Sett inn málsetning / járn uppfærð	12.04.23	H.
1	Framkvæmdateikning	5.12.22	H.
△	Breytingar:	Dags.:	Hö



Hannað: BMG	Teiknað: JpG	Yfirfarið: HJE
Töluskrá: B(21)13 SPYRNUVEGGUR Í MÁTLÍNUM 3-13.DWG		
Kt.: 131167-5479		Dags.: 5.12.2022

Knatthús Hauka

Burðarþol
Spyrnuveggur í mátlinum 3-13

Verk nr.: 21237	Frumst. blads: A1	Teikn. nr.:	Útg.:
Mkv.: 1:30	1:20	B(21)13	2


Árnum hönnunarstjóra:

Helgi Már Halldórsson

Kt: 301258-7049

Dagsetning aðaluppdráttar: 22.10.2022

Skýringar:

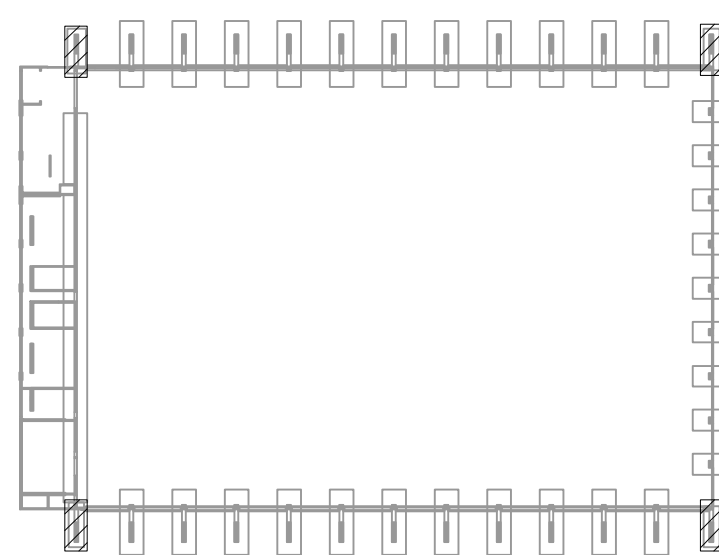

2	Bætt við málsetningu	12.04.23	HJE
1	Framkvæmdateikning	5.12.22	HJE
△	Breytingar:	Dags:	Hó.:



Hannað: BMG Teiknað: JPG Yfirfarið: HJE

Tóluskrá: B(21)14 SPYRNUVEGGUR Í MÁTLÍNUM 2 OG 14.DWG




Kt.: 131167-5479 Dags: 5.12.2022


Samþykkt:

Knatthús Hauka

Burðarþol
Spyrnuveggur í málínunum 2 og 14


Verk nr.: 21237 Frumst. blað: A1 Tekn. nr.: Útg.:
Mkv.: 1:30 **B(21)14** **2**

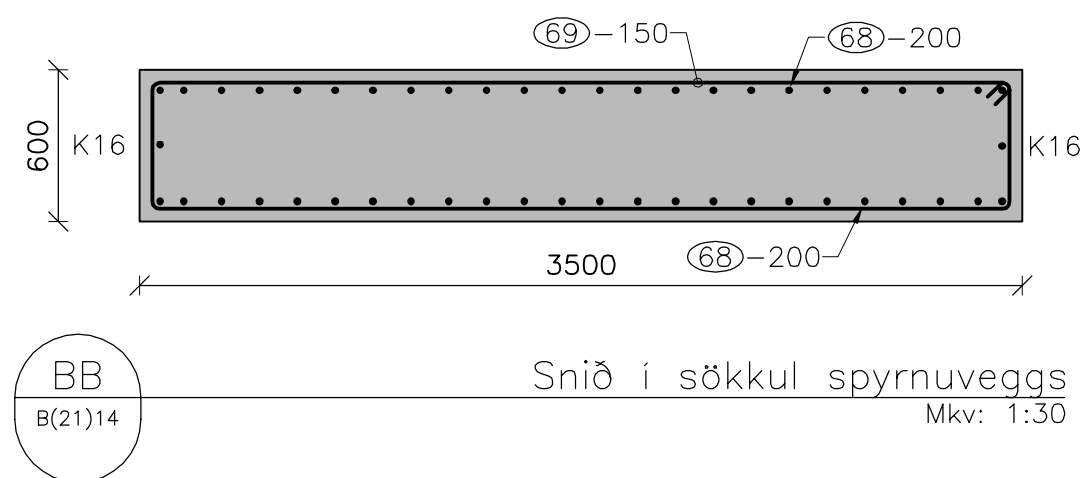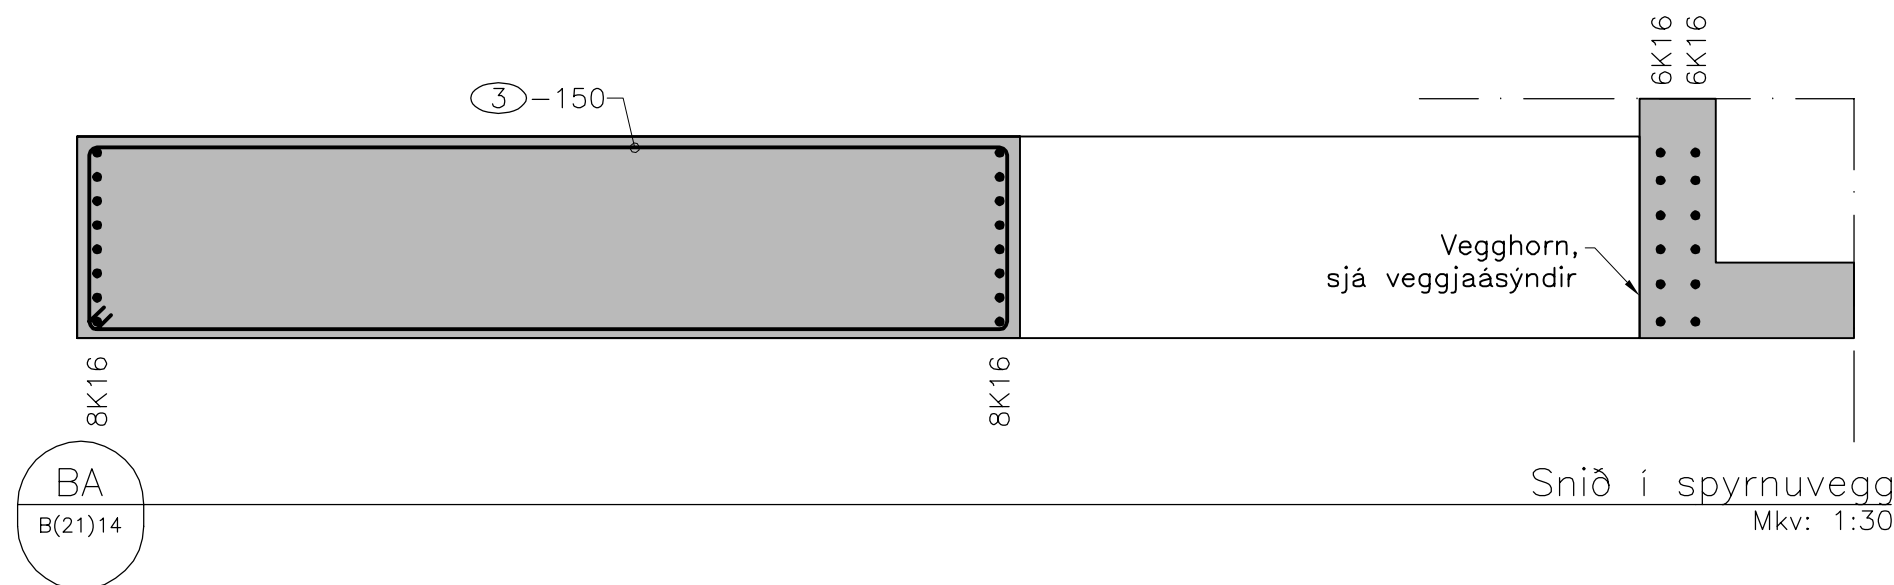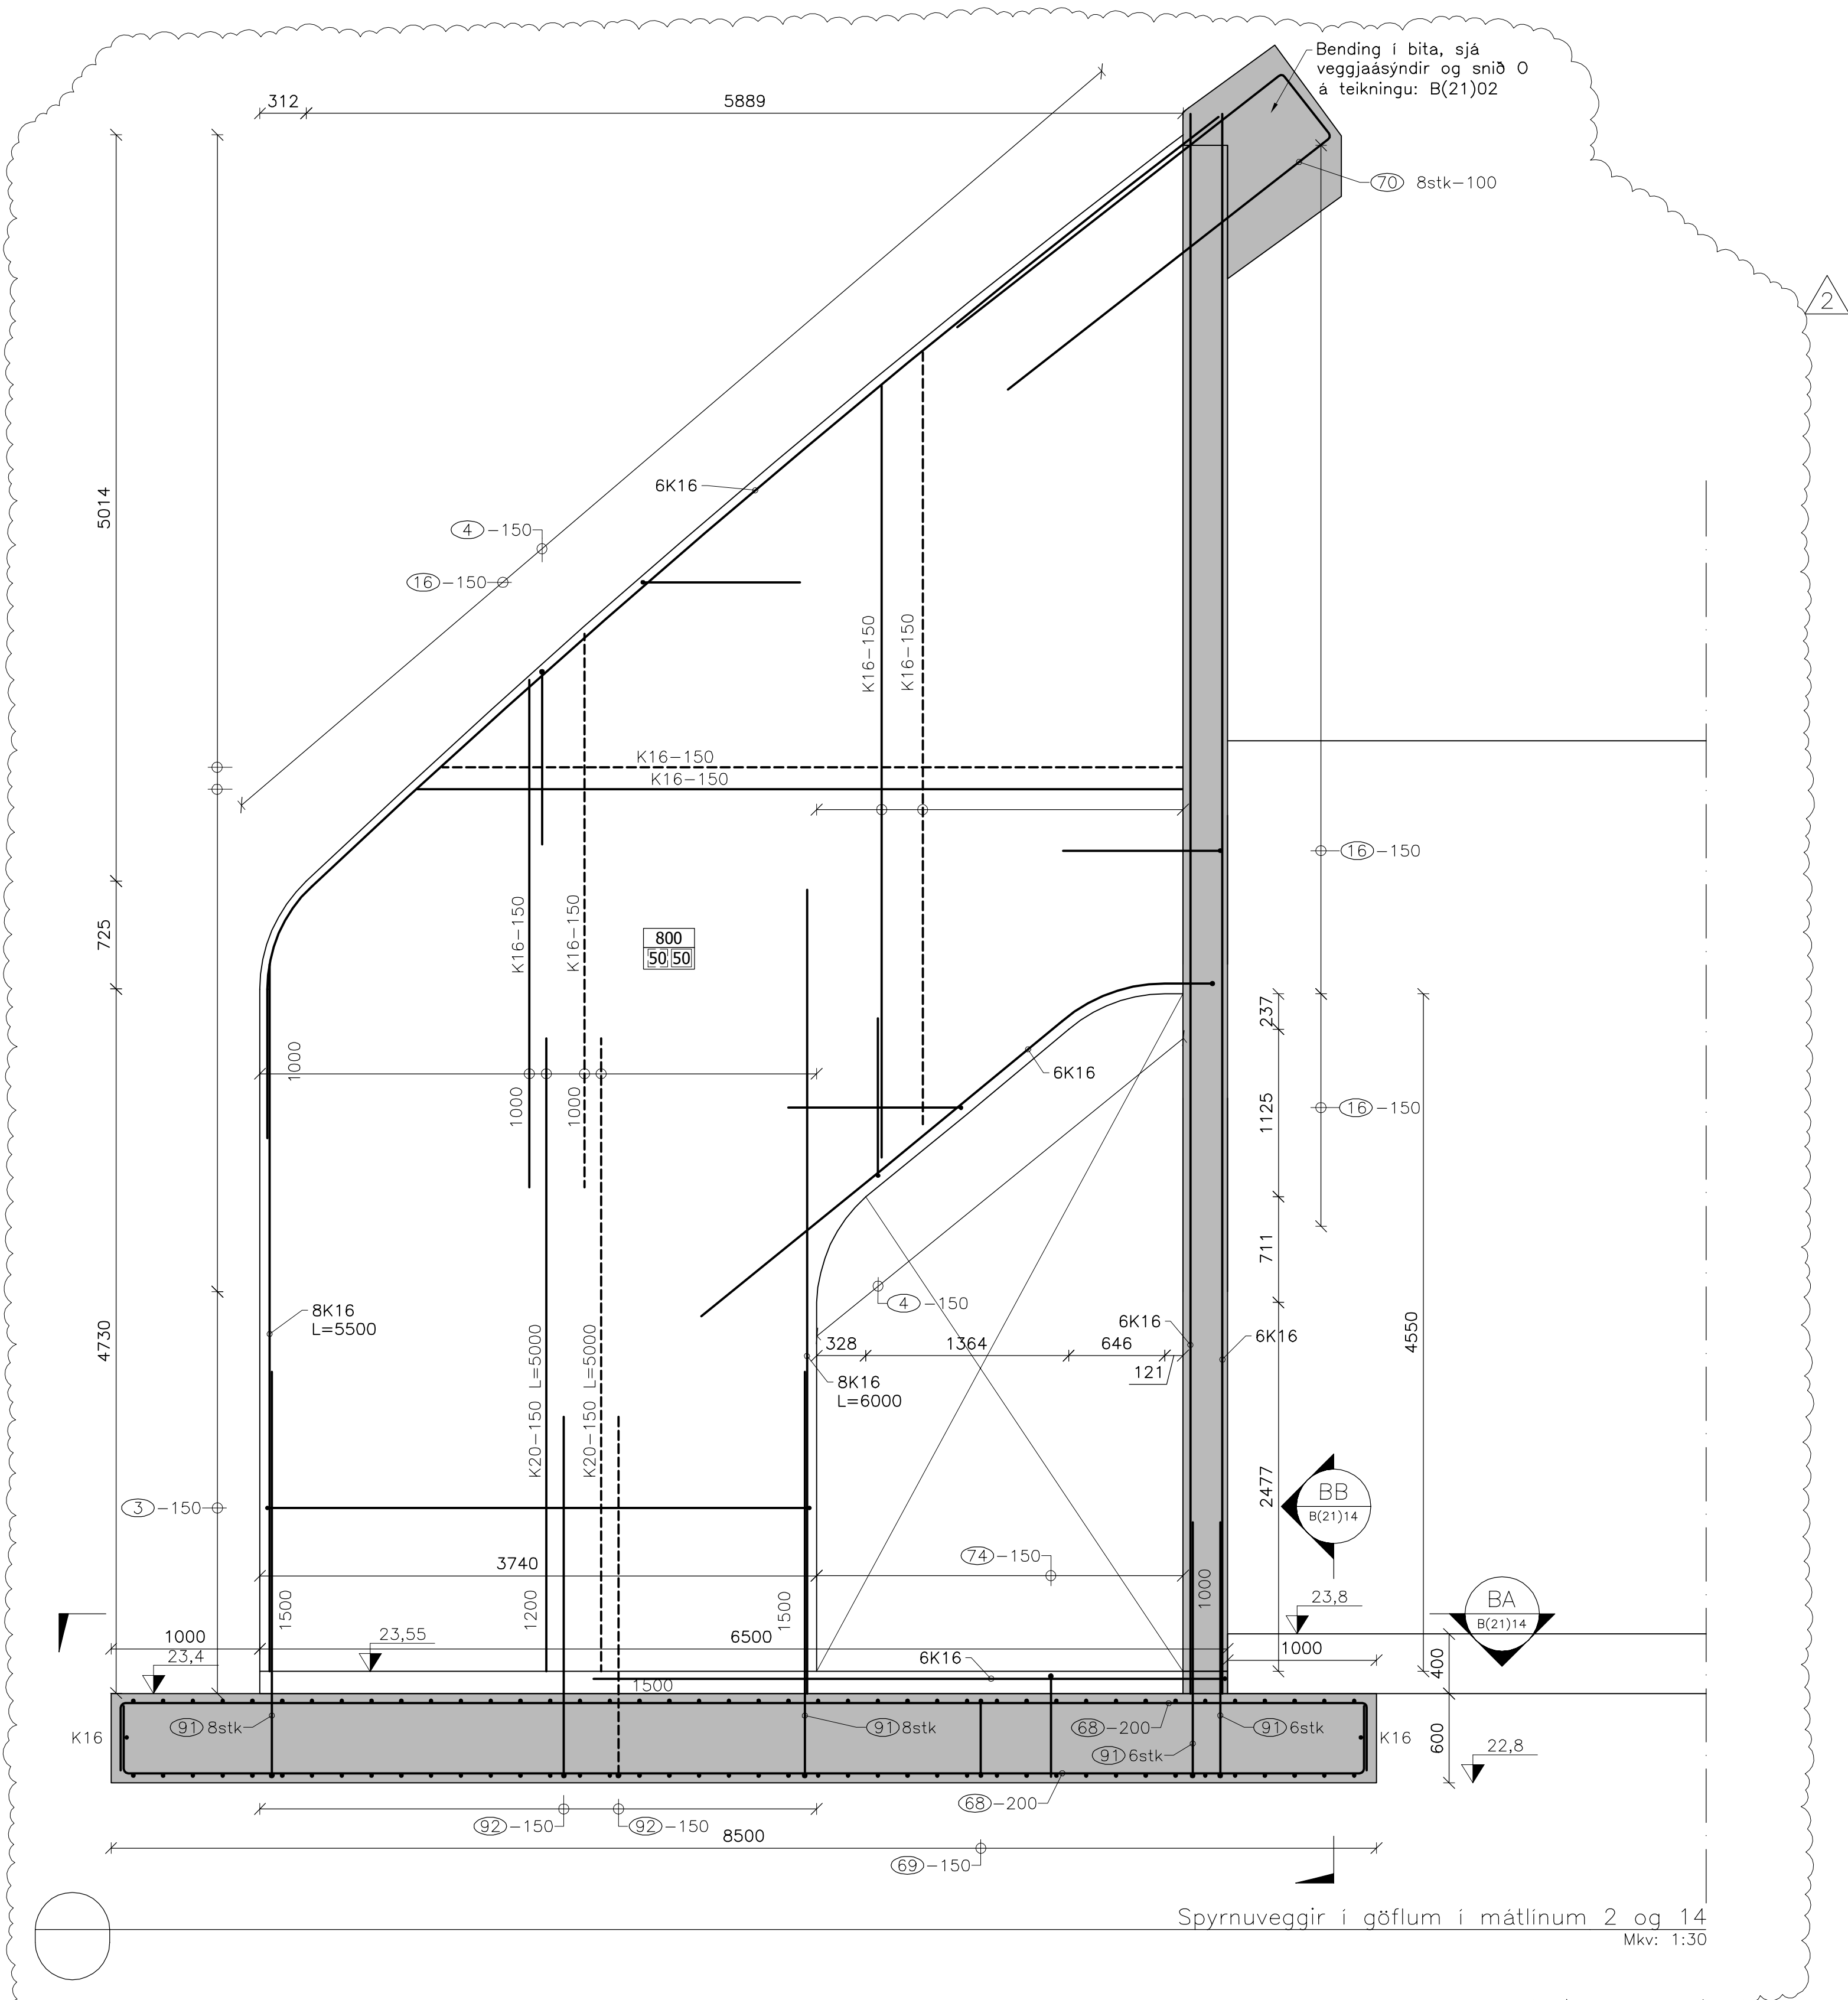

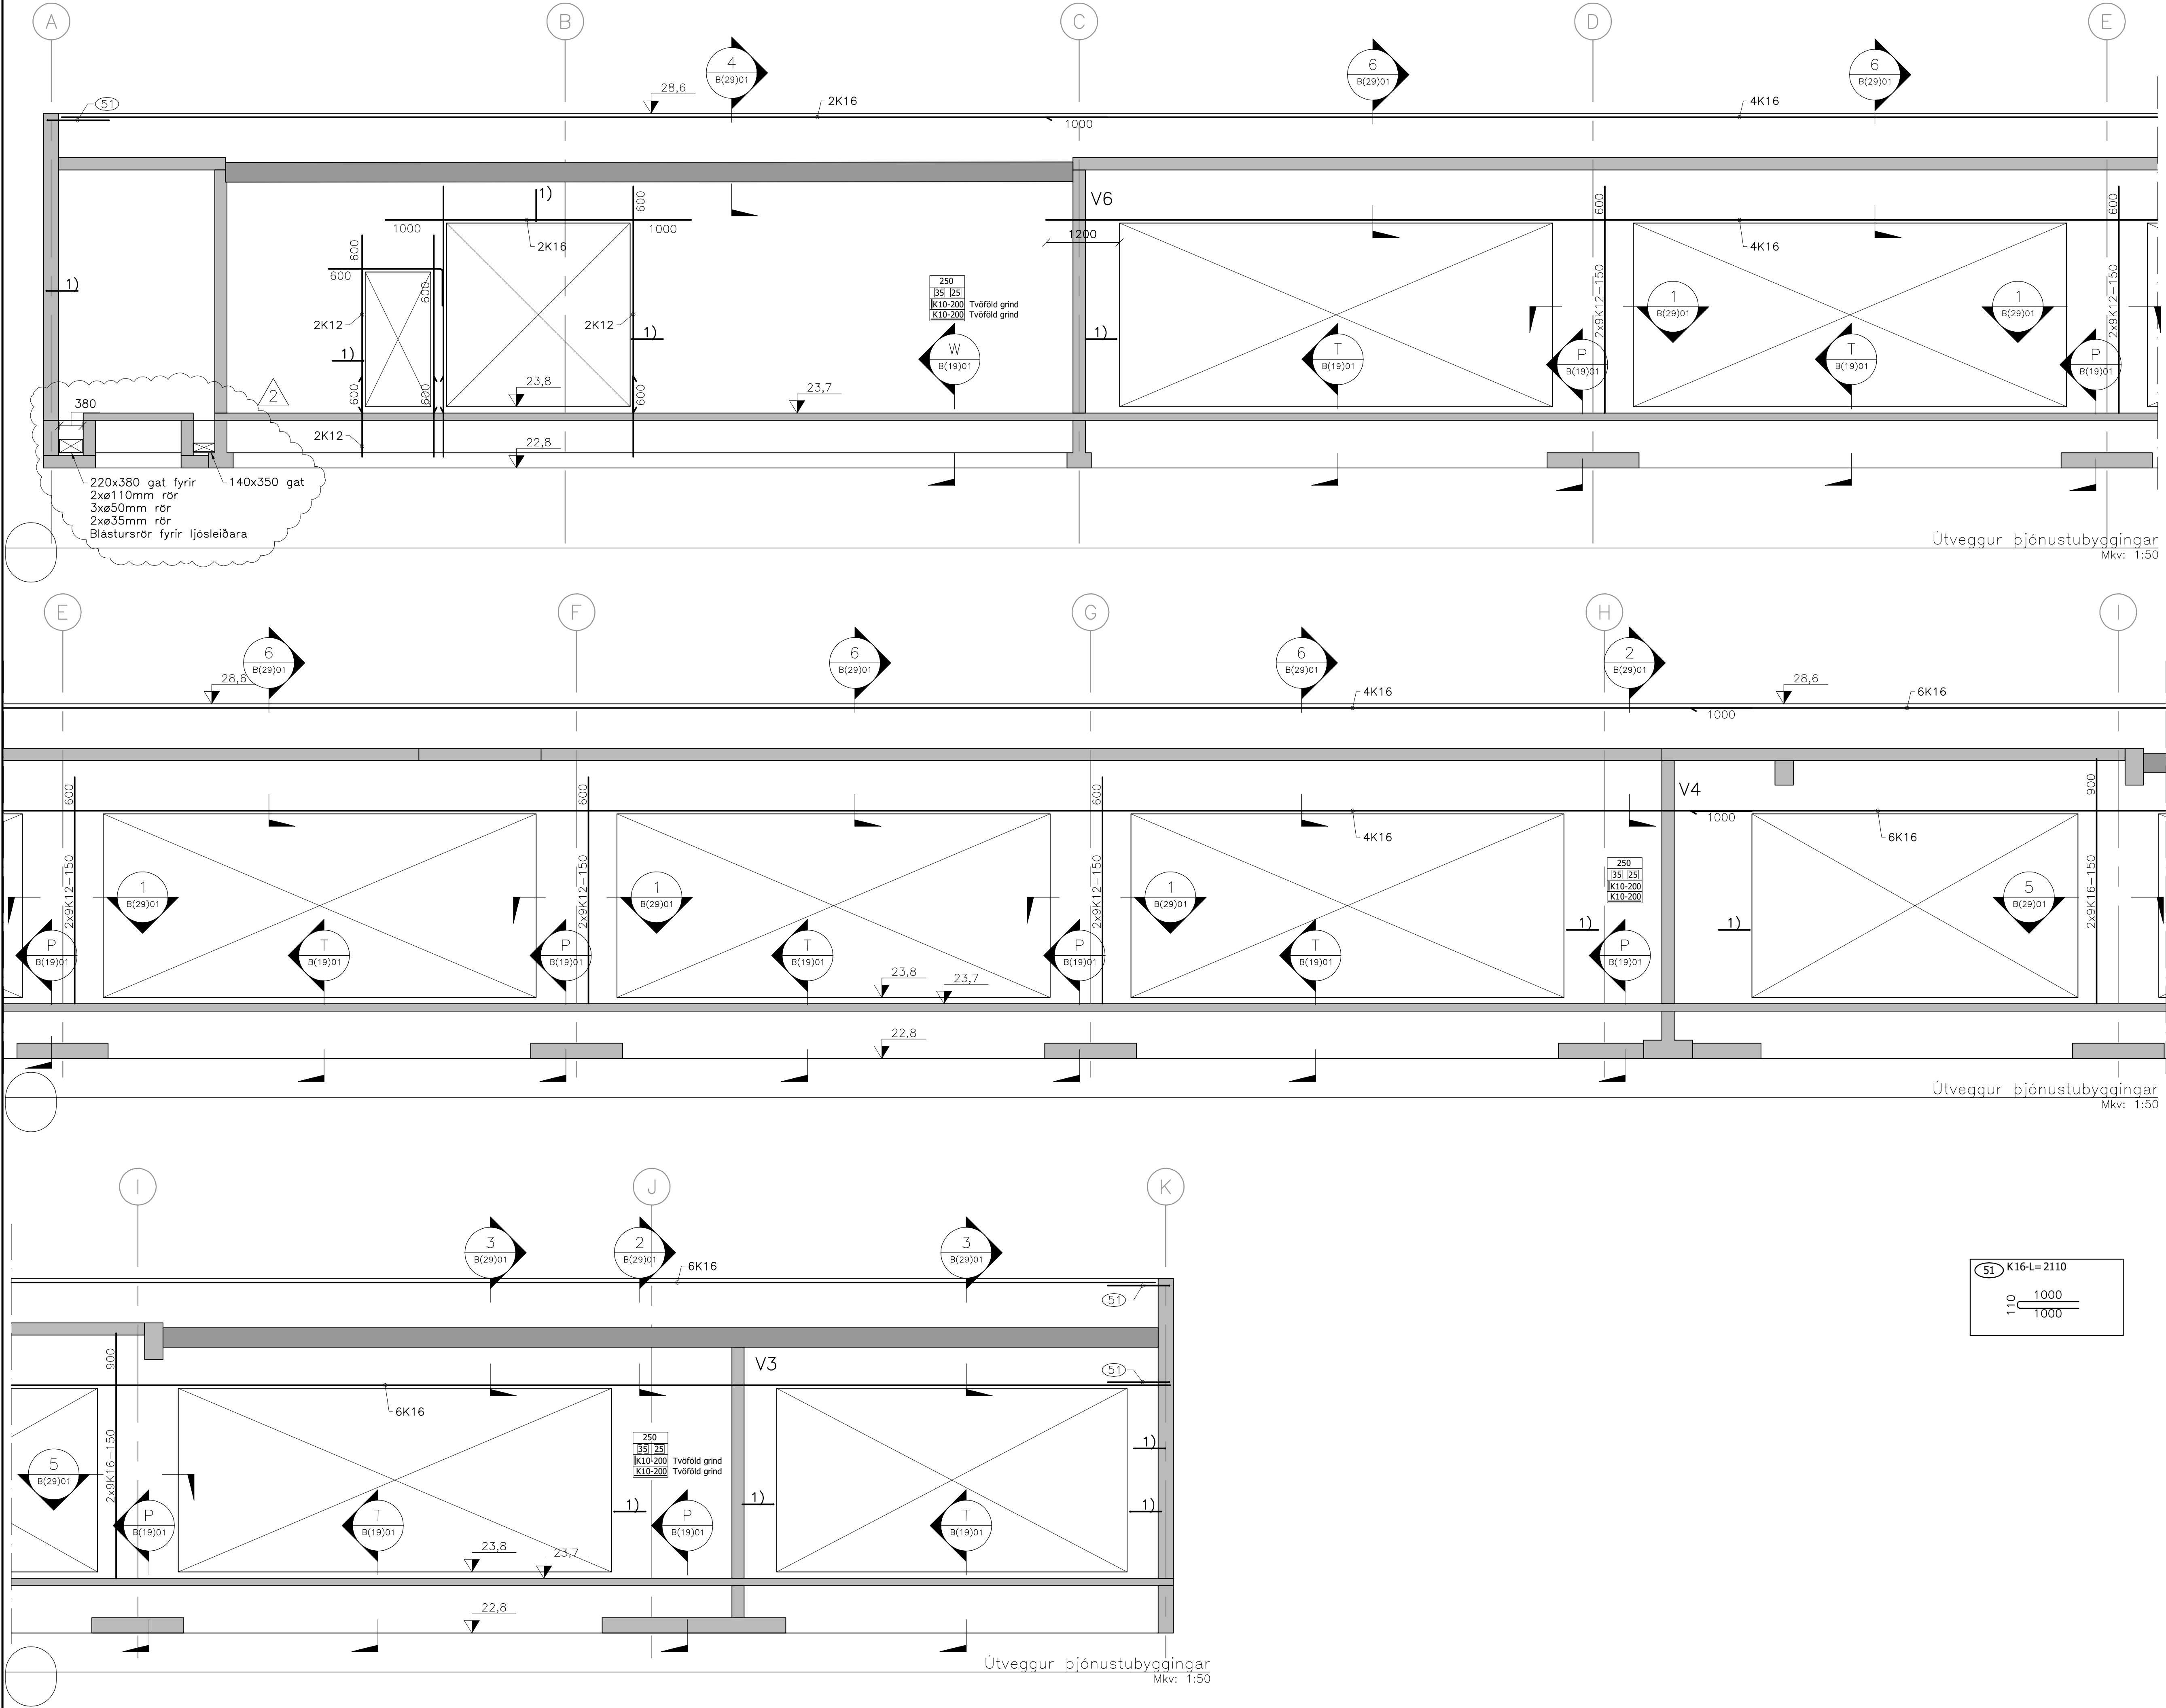

Árnum hönnunarstjóra:
Helgi Már Halldórsson Kt: 301258-7049
Dagsetning aðaluppdráttar: 22.10.2022

Skýringar:
1) Almennur járnafrágangur við veggenda, —horn og op er sýndur í kafla 2.7 á teikningu B(00)01.


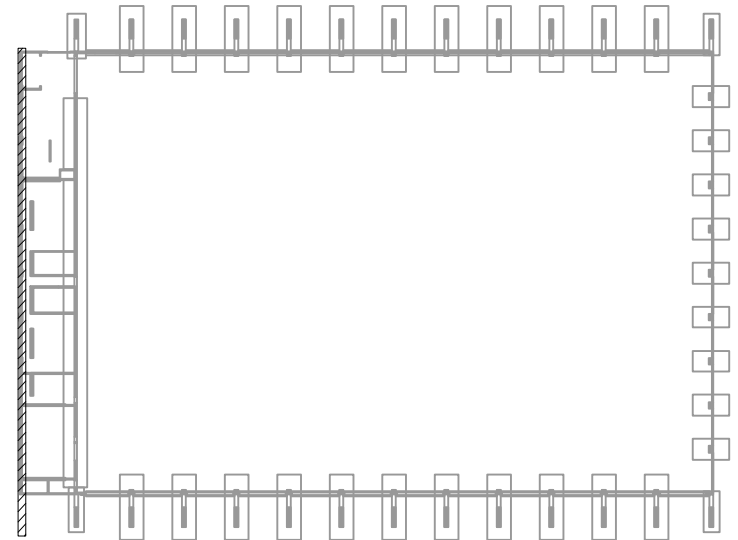


2	Göt fyrir rafmagnslagnir	07.09.23	HJE
1	Framkvæmdateikning	5.12.2022	HJE
△	Breytingar:	Dags.:	Hó.:




Hannað: BMG Teiknað: JPG Yfirfarið: HJE
Tölvuskrá: B(21)15 ÚTVEGGUR ÞJÓNUSTUBYGGINGAR.DWG
Kt.: 131167-5479 Dags.: 5.12.2022

Samþykkt:
Knatthús Hauka
Burðarþol
Útveggur þjónustubyggingar
Verk nr.: 21237 Frumst. blaði: A1 Útg. nr.:
Mkv.: 1:50 Útg.:
B(21)15 2

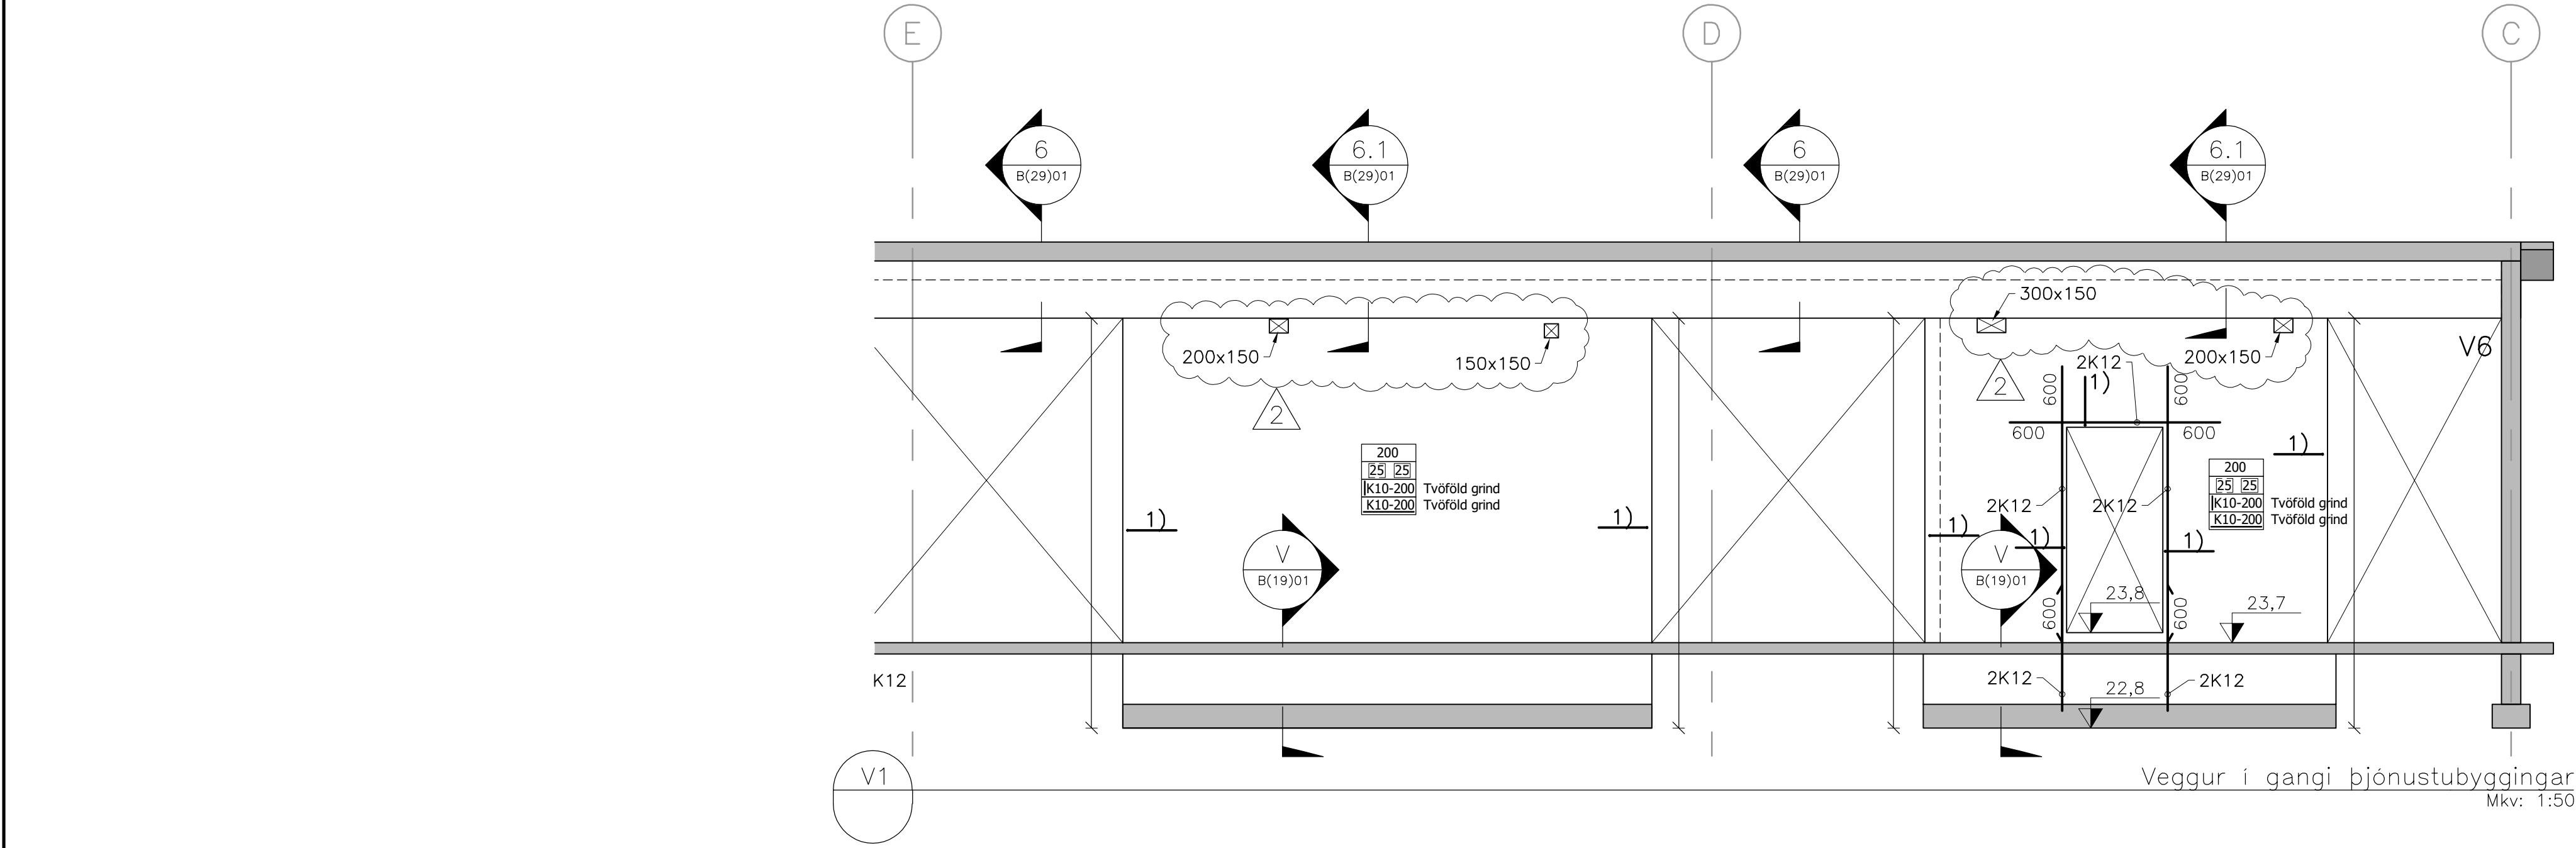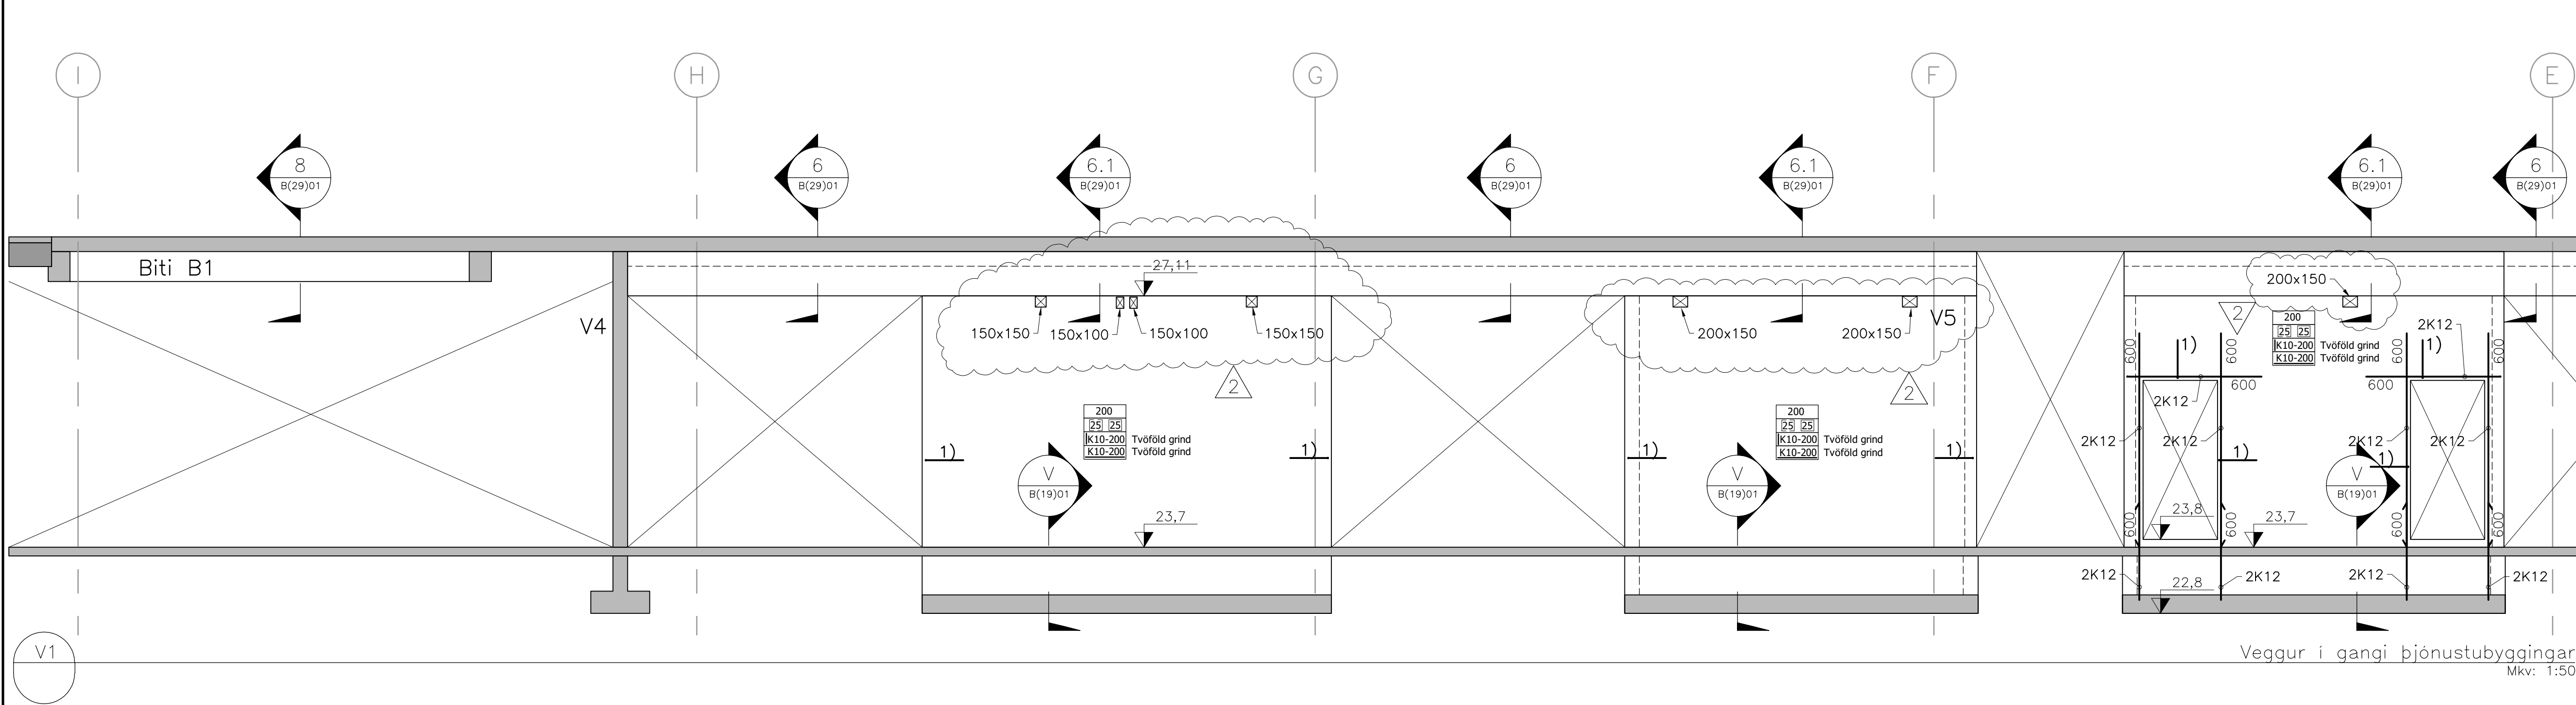

Árnum hönnunarstjóra:
Helgi Már Halldórsson Kt: 301258-7049
Dagsetning aðaluppdráttar: 22.10.2022

Skýringar:
1) Almennur járnafrágangur við veggenda, —horn og op er sýndur í kafla 2.7 á teikningu B(00)01.

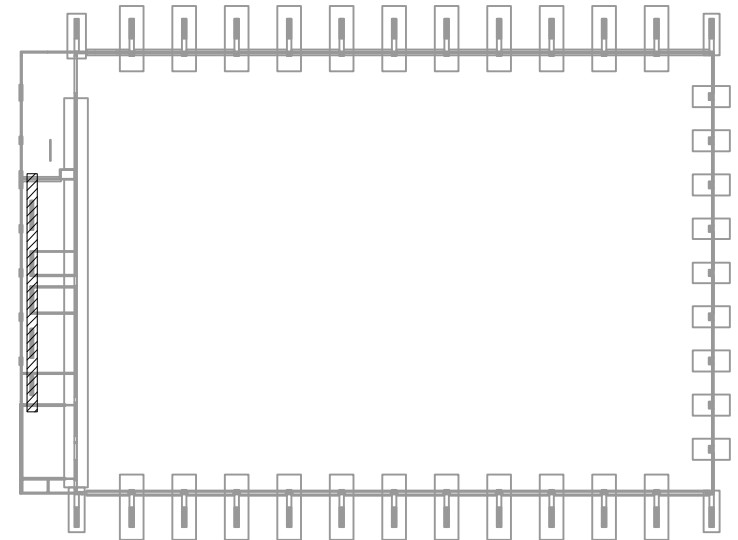

2	Sett inn lagnagöt	15.11.23	HJE
1	Frankvæmdateikning	5.12.2022	HJE
△	Breytingar:	Dags:.	Hö:.



Hannad: BMG Teiknad: JPG Yfirfarid: HJE
Tölvuskrib: B(21)16 VEGGUR I GANGI ÞJÖNUSTUBYGGINGAR.DWG
Kt.: 131167-5479 Dags: 5.12.2022
Samþykkt:






Knatthús Hauka

Burðarþol
Veggur í gangi þjónustubyggingar

Verk nr.: 21237 Frumst. blað: A1 Teikn. nr.: Útg.:
Mkv.: 1:50 B(21)16 2

Skýringar:

1) Almennur járnafrágangur við veggenda, –horn og op er sýndur í kafla 2.7 á teikningu B(00)01.

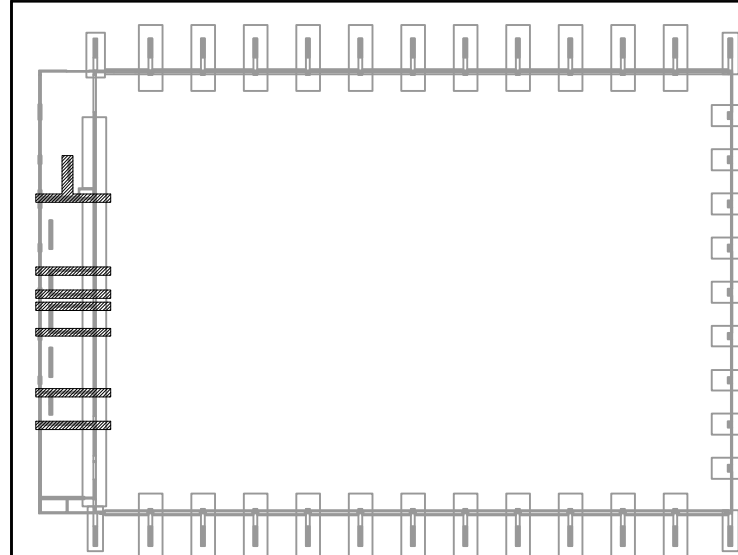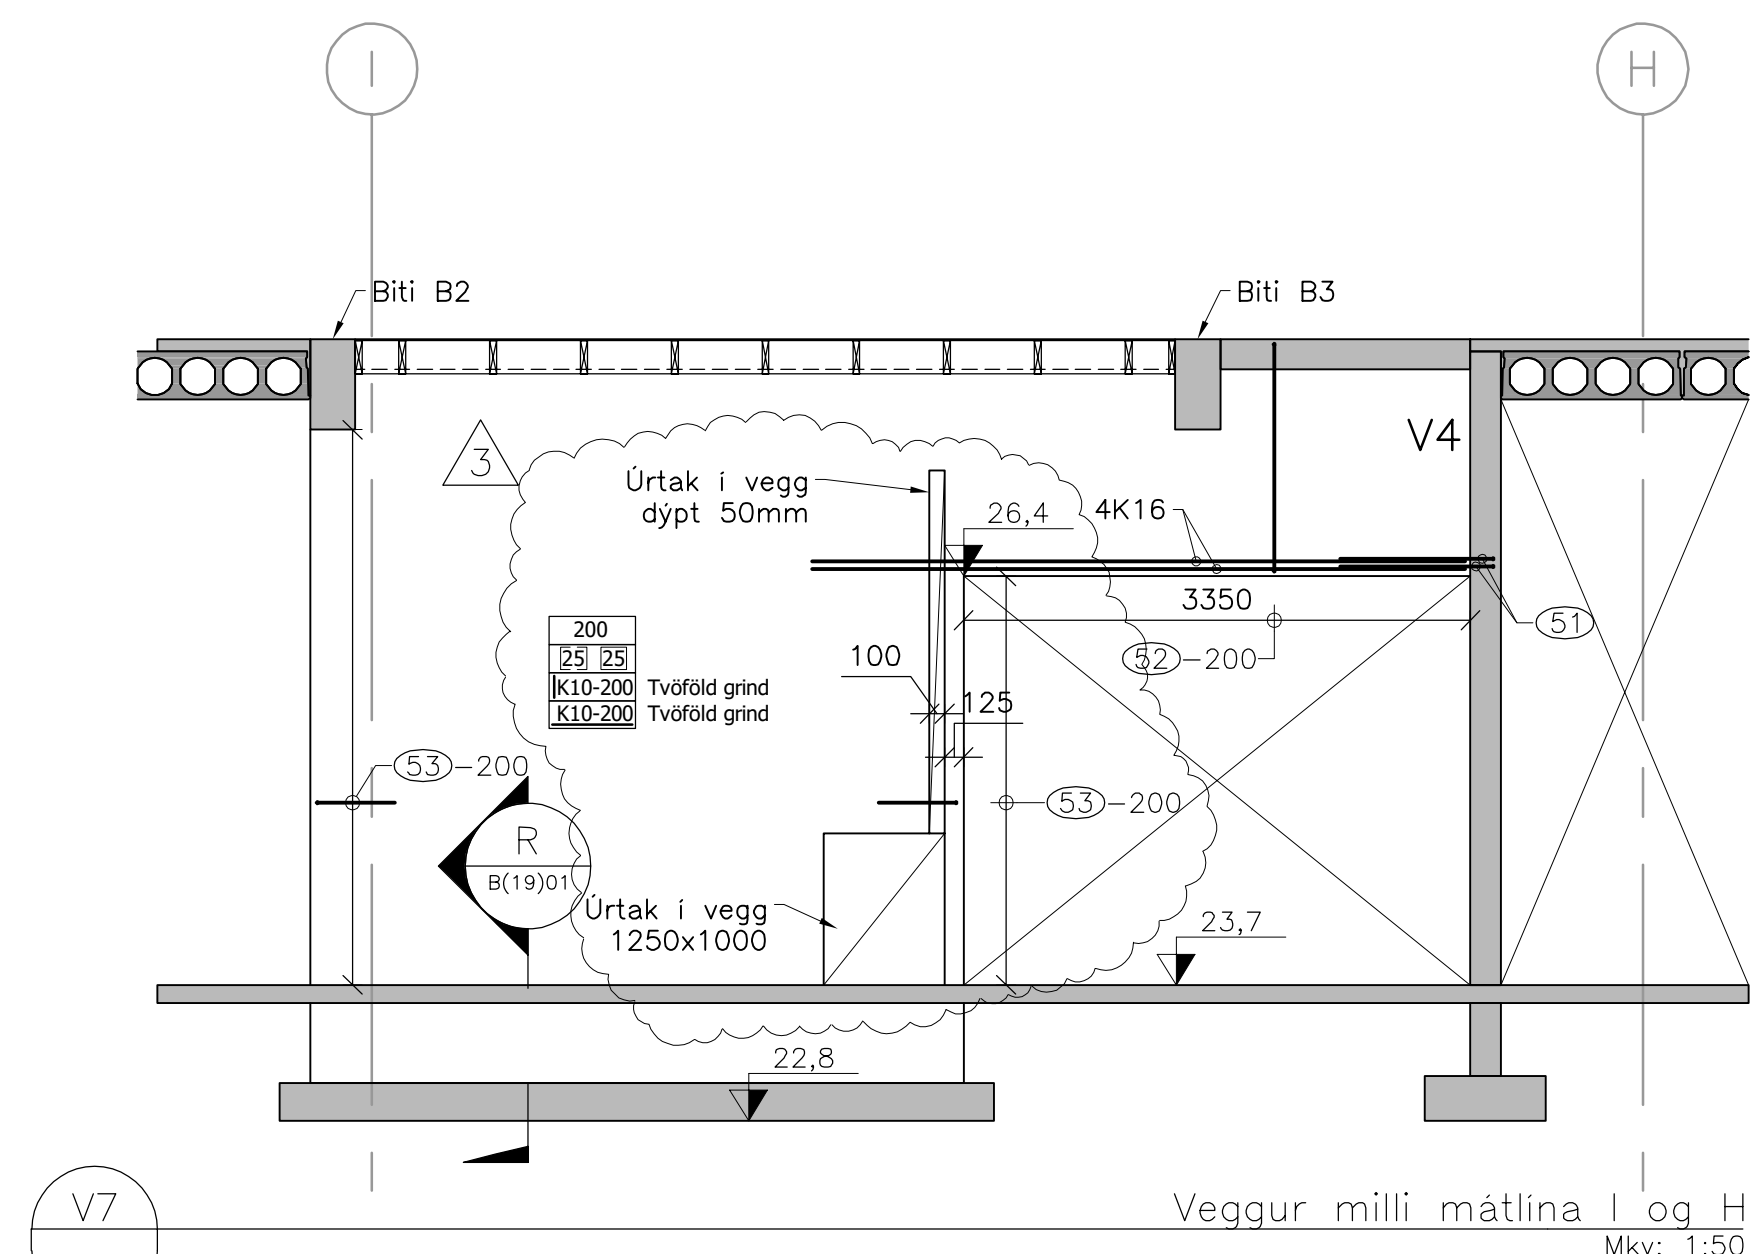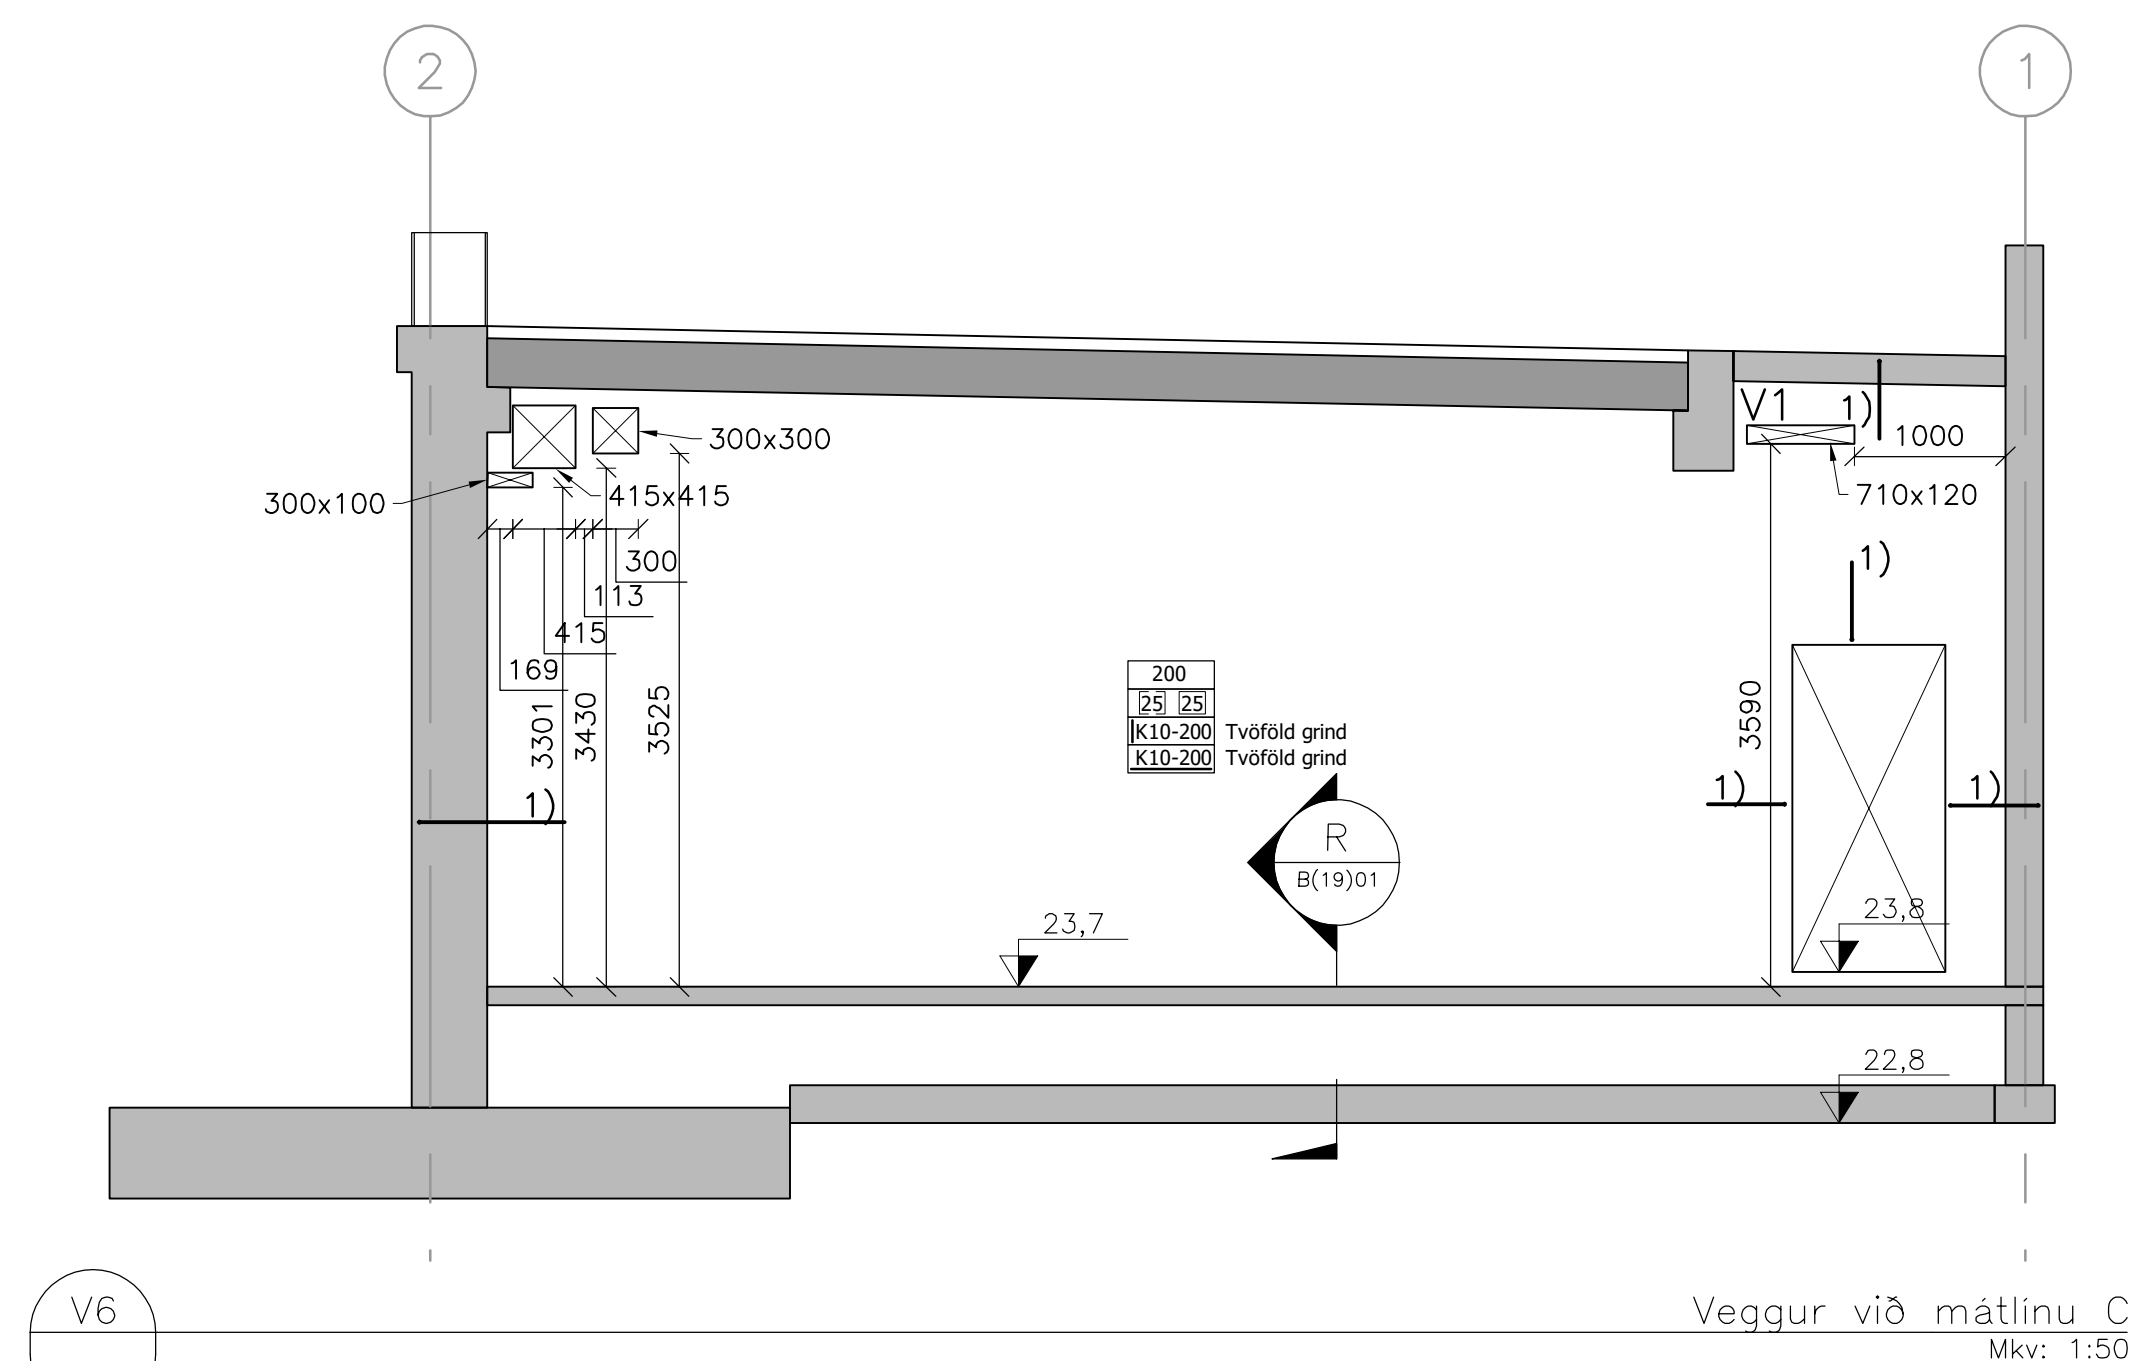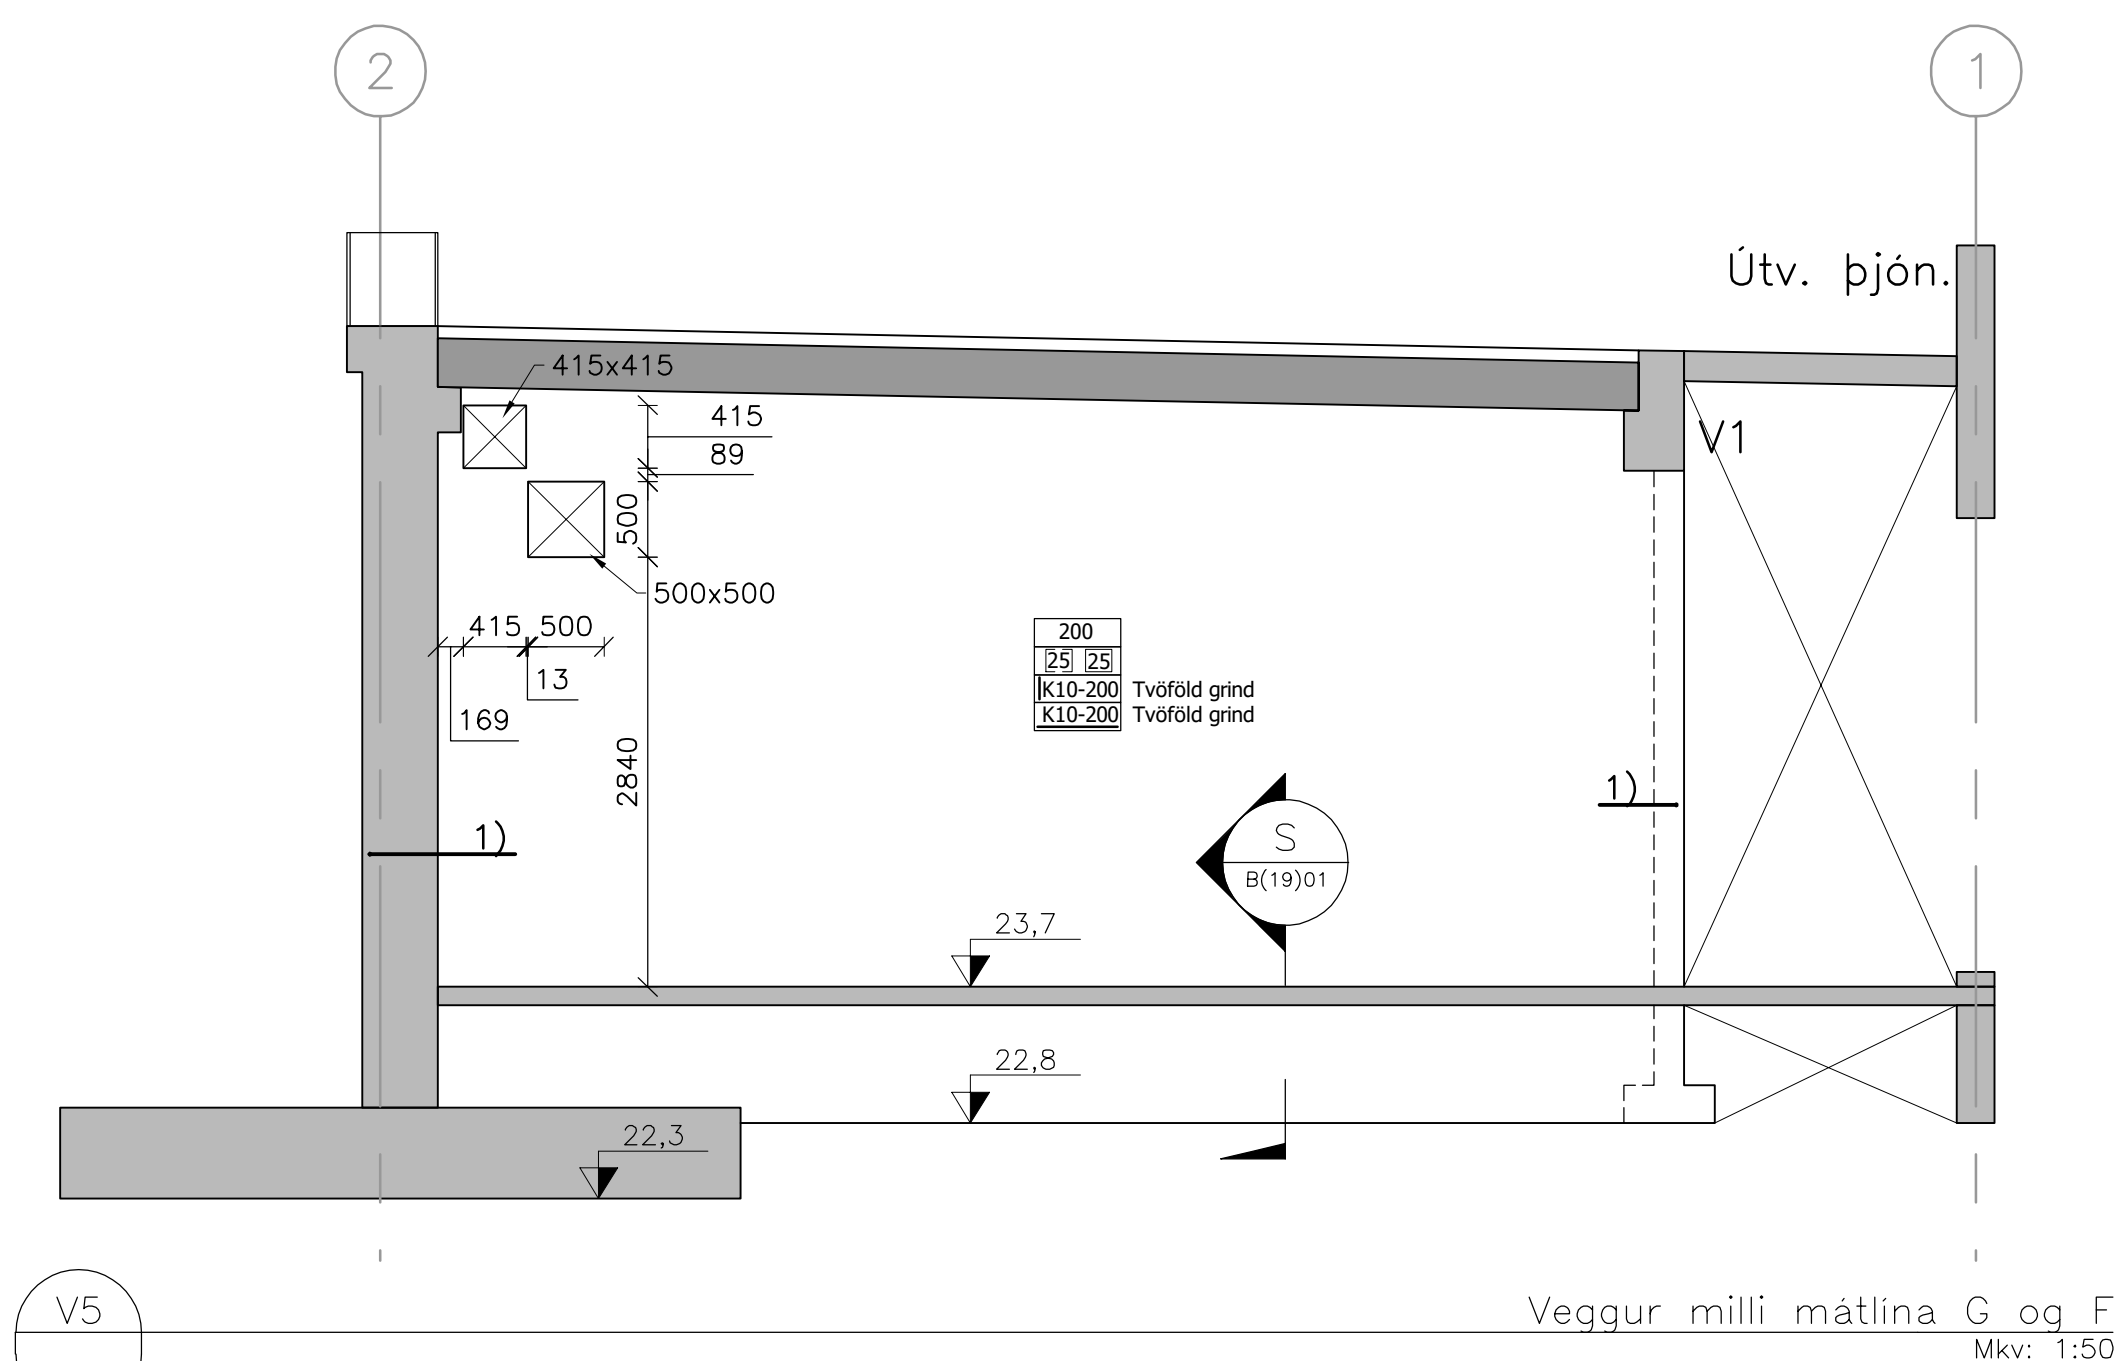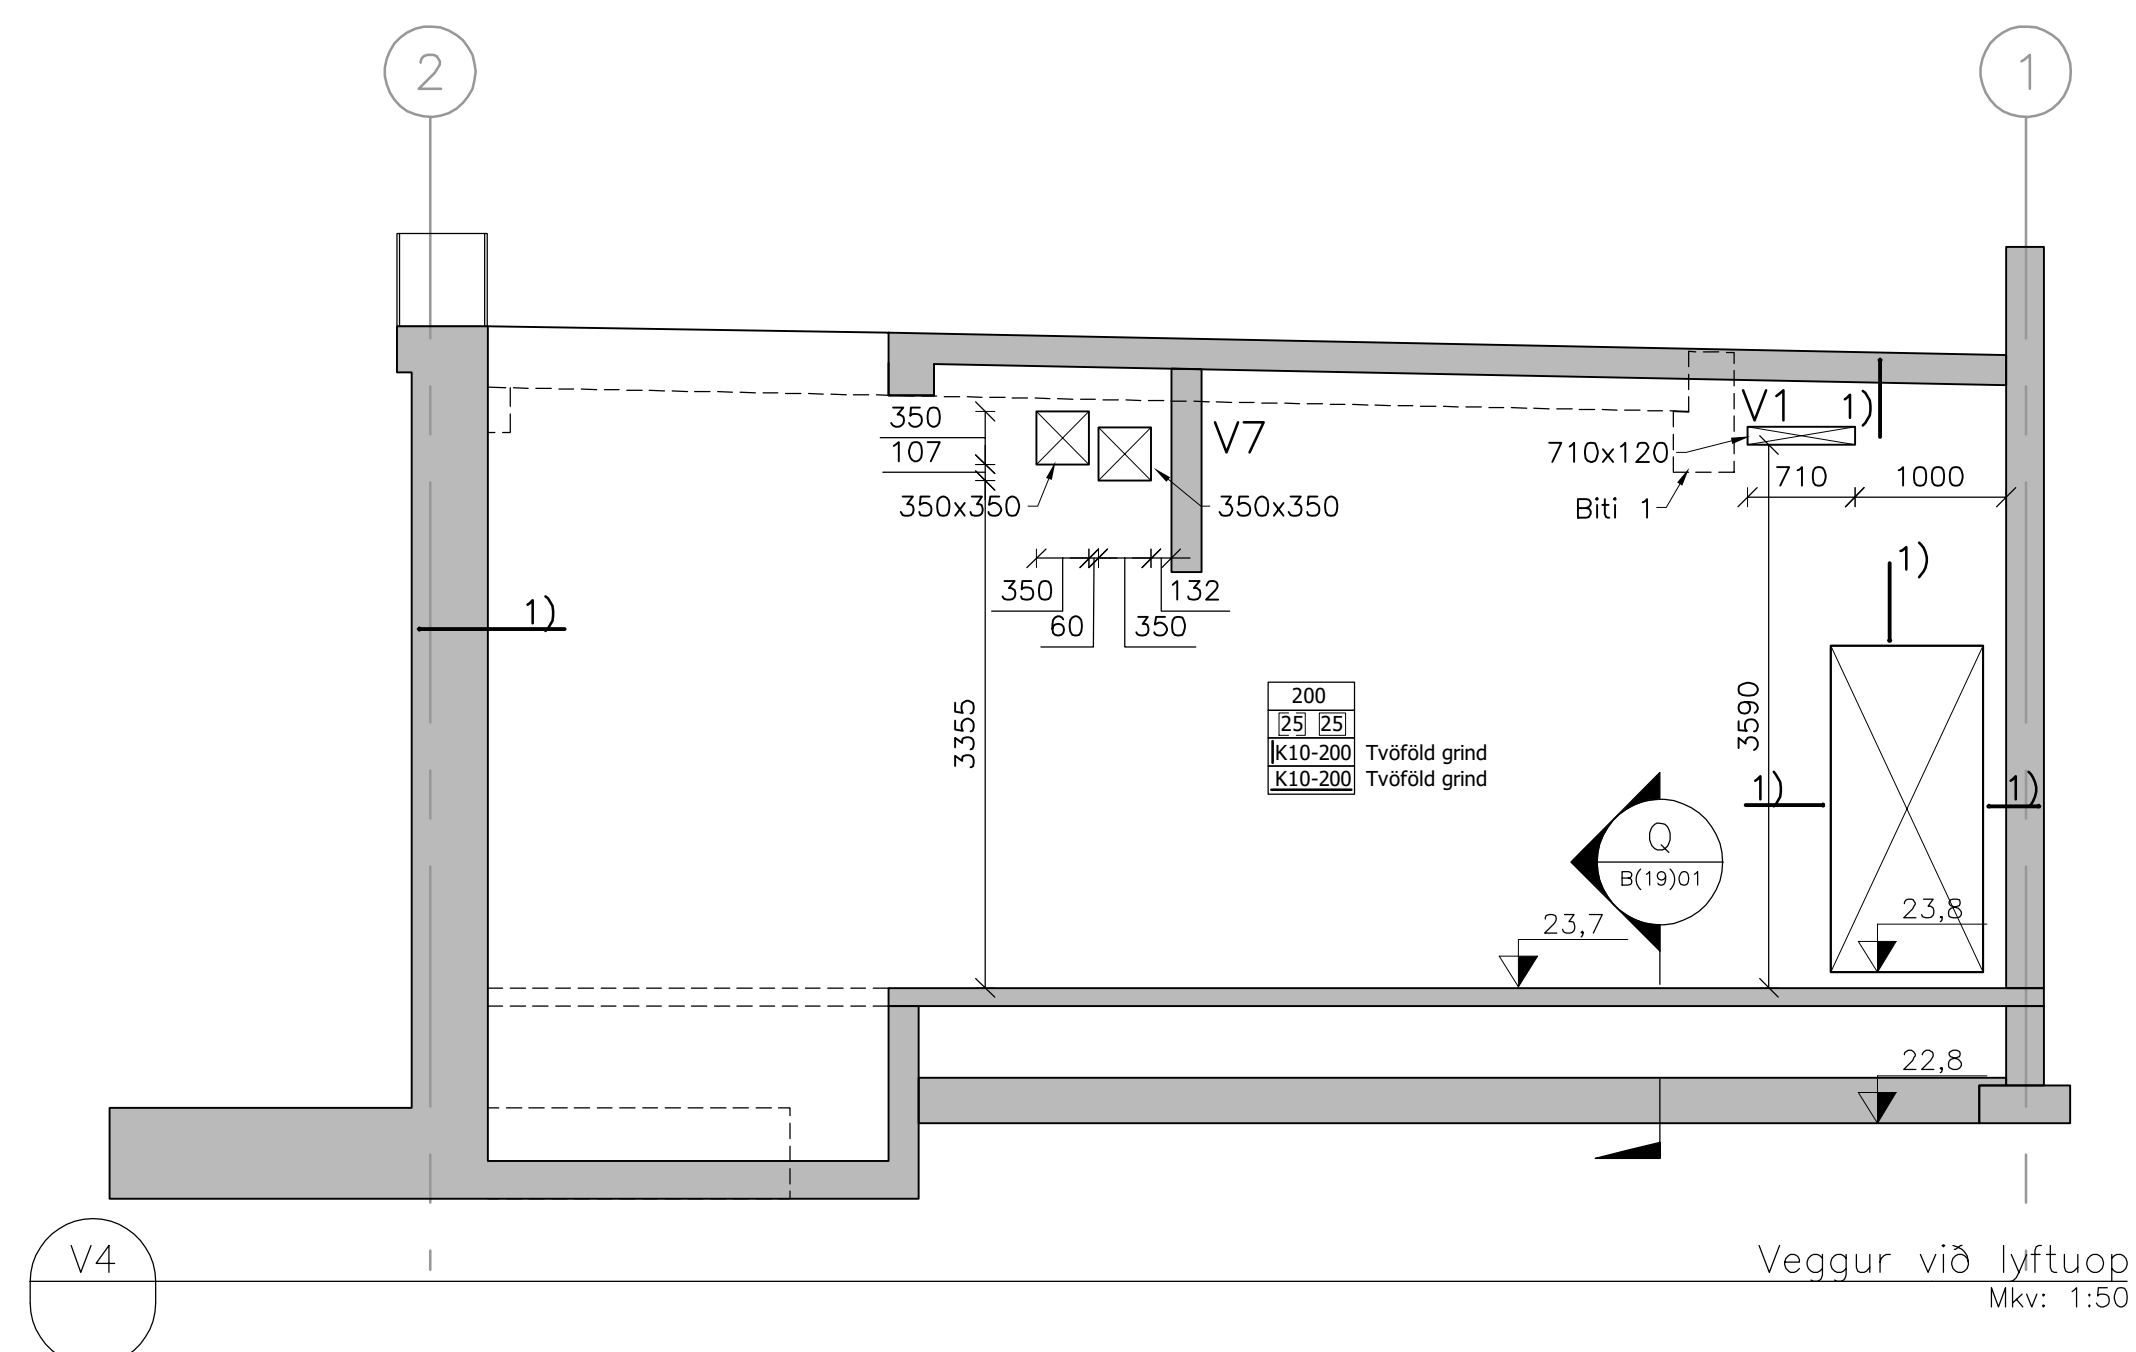

3	Úrtak sett inn	12.12.23	H.
2	Veggir fjarlægðir og bætt við málss. gata	29.11.23	H.
1	Framkvæmdateikning	5.12.22	H.
△	Breytingar:	Dags.:	H.



Hannað: BMG	Teiknað: JÞG	Yfirfarið: HJE
-------------	--------------	----------------

Tölvuskrá: B(21)17 VEGGIR Í ÞJÓNUSTUBYGGINGU.DWG
Kt.: 131167-5479 Dags.: 5.12.2022

Knatthús Hauka

Burðarþol
Veggir í þjónustubyggingu

Verk nr.: 21237	Frumst. blads: A1	Teikn. nr.: B(21)17 3	Útg.:
Mkv.: 1:50			

B(21)17 3



Samþykkt
Hafnarfjörður
Byggingarfulltrúi

Ártun hönnunarfjóra:


Helgi Már Halldórsson

Kt.: 301238-7049

Dagsetning aðaluppdráttar: 22.10.2022

Skýringar:

- 1) Almennur járnafrágangur við veggenda, —horn og op er sýndur í kafla 2.7 á teikningu B(00)01.

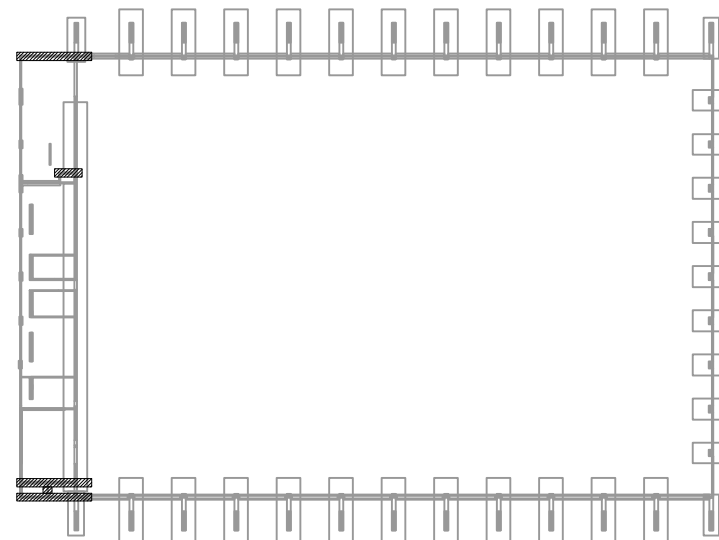

4	Bætt við máls. f. lagnagöt.	29.11.23	HJE
3	Vegg V12 breytt	01.11.23	HJE
2	Gat fyrir raflagnir	07.09.23	HJE
1	Framkvæmdateikning	5.12.2022	HJE
△	Breytingar:	Dags.:	Hö.:



Hæaleitisbraut
58-60
108 Reykjavík
Sími: 570-0500
Fax: 570-0503
www.hnit.is

Hannað: BMG Teiknað: JPG Yfirfarið: HJE

Tölvuskír: B(21)18 VEGGIR ÞJÓNUSTUBYGGINGAR.DWG

Kt.: 131167-5479

Dags.: 5.12.2022

Samþykkt:


Knatthús Hauka

Burðarþol
Veggir þjónustubyggingar


Verk nr.: 21237 Frumst. blað: A1 Teikn. nr.: Útg.:

Mkv.: 1:50


B(21)18 4

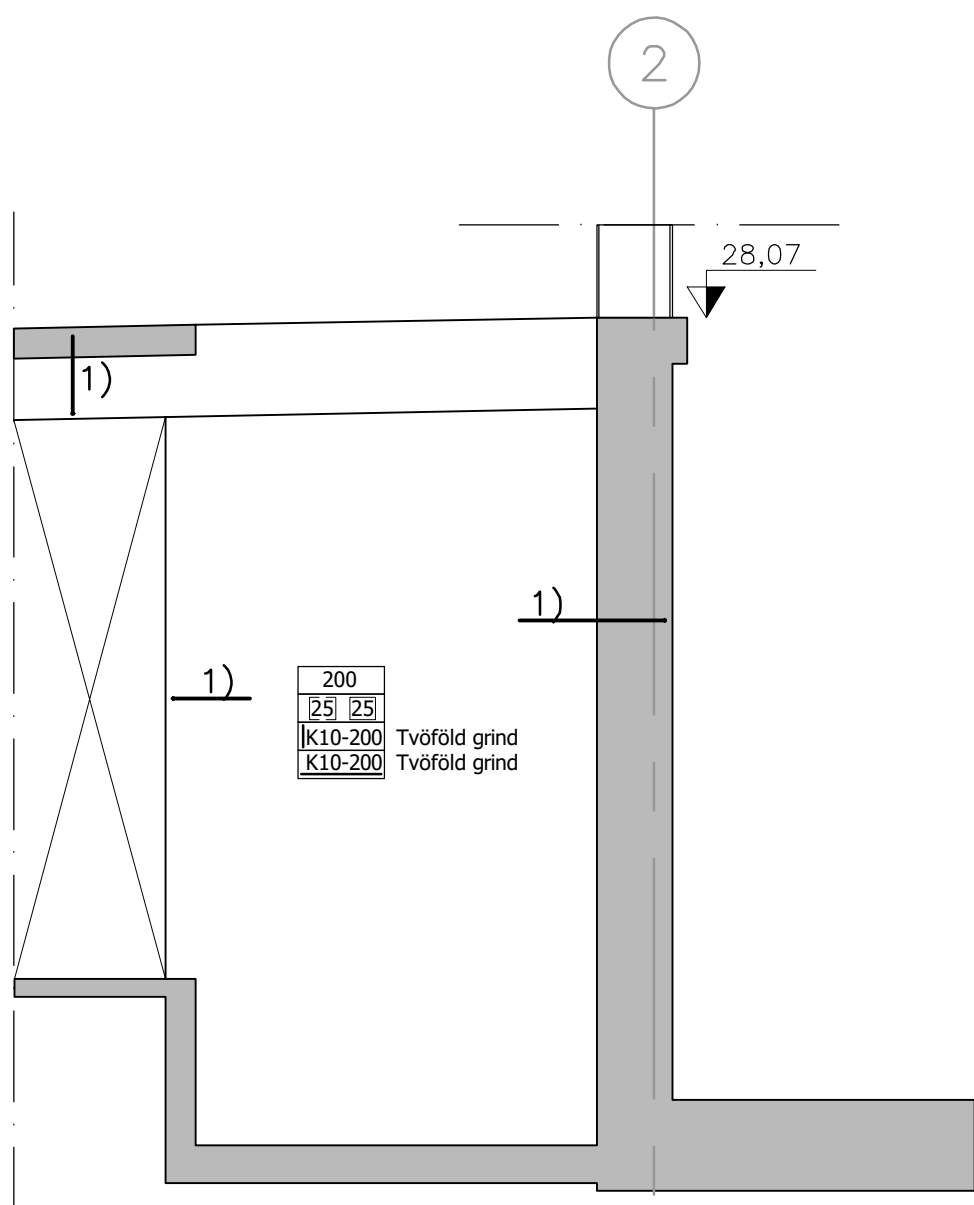


V9 Veggur við lyftugryfju
Mkv: 1:50

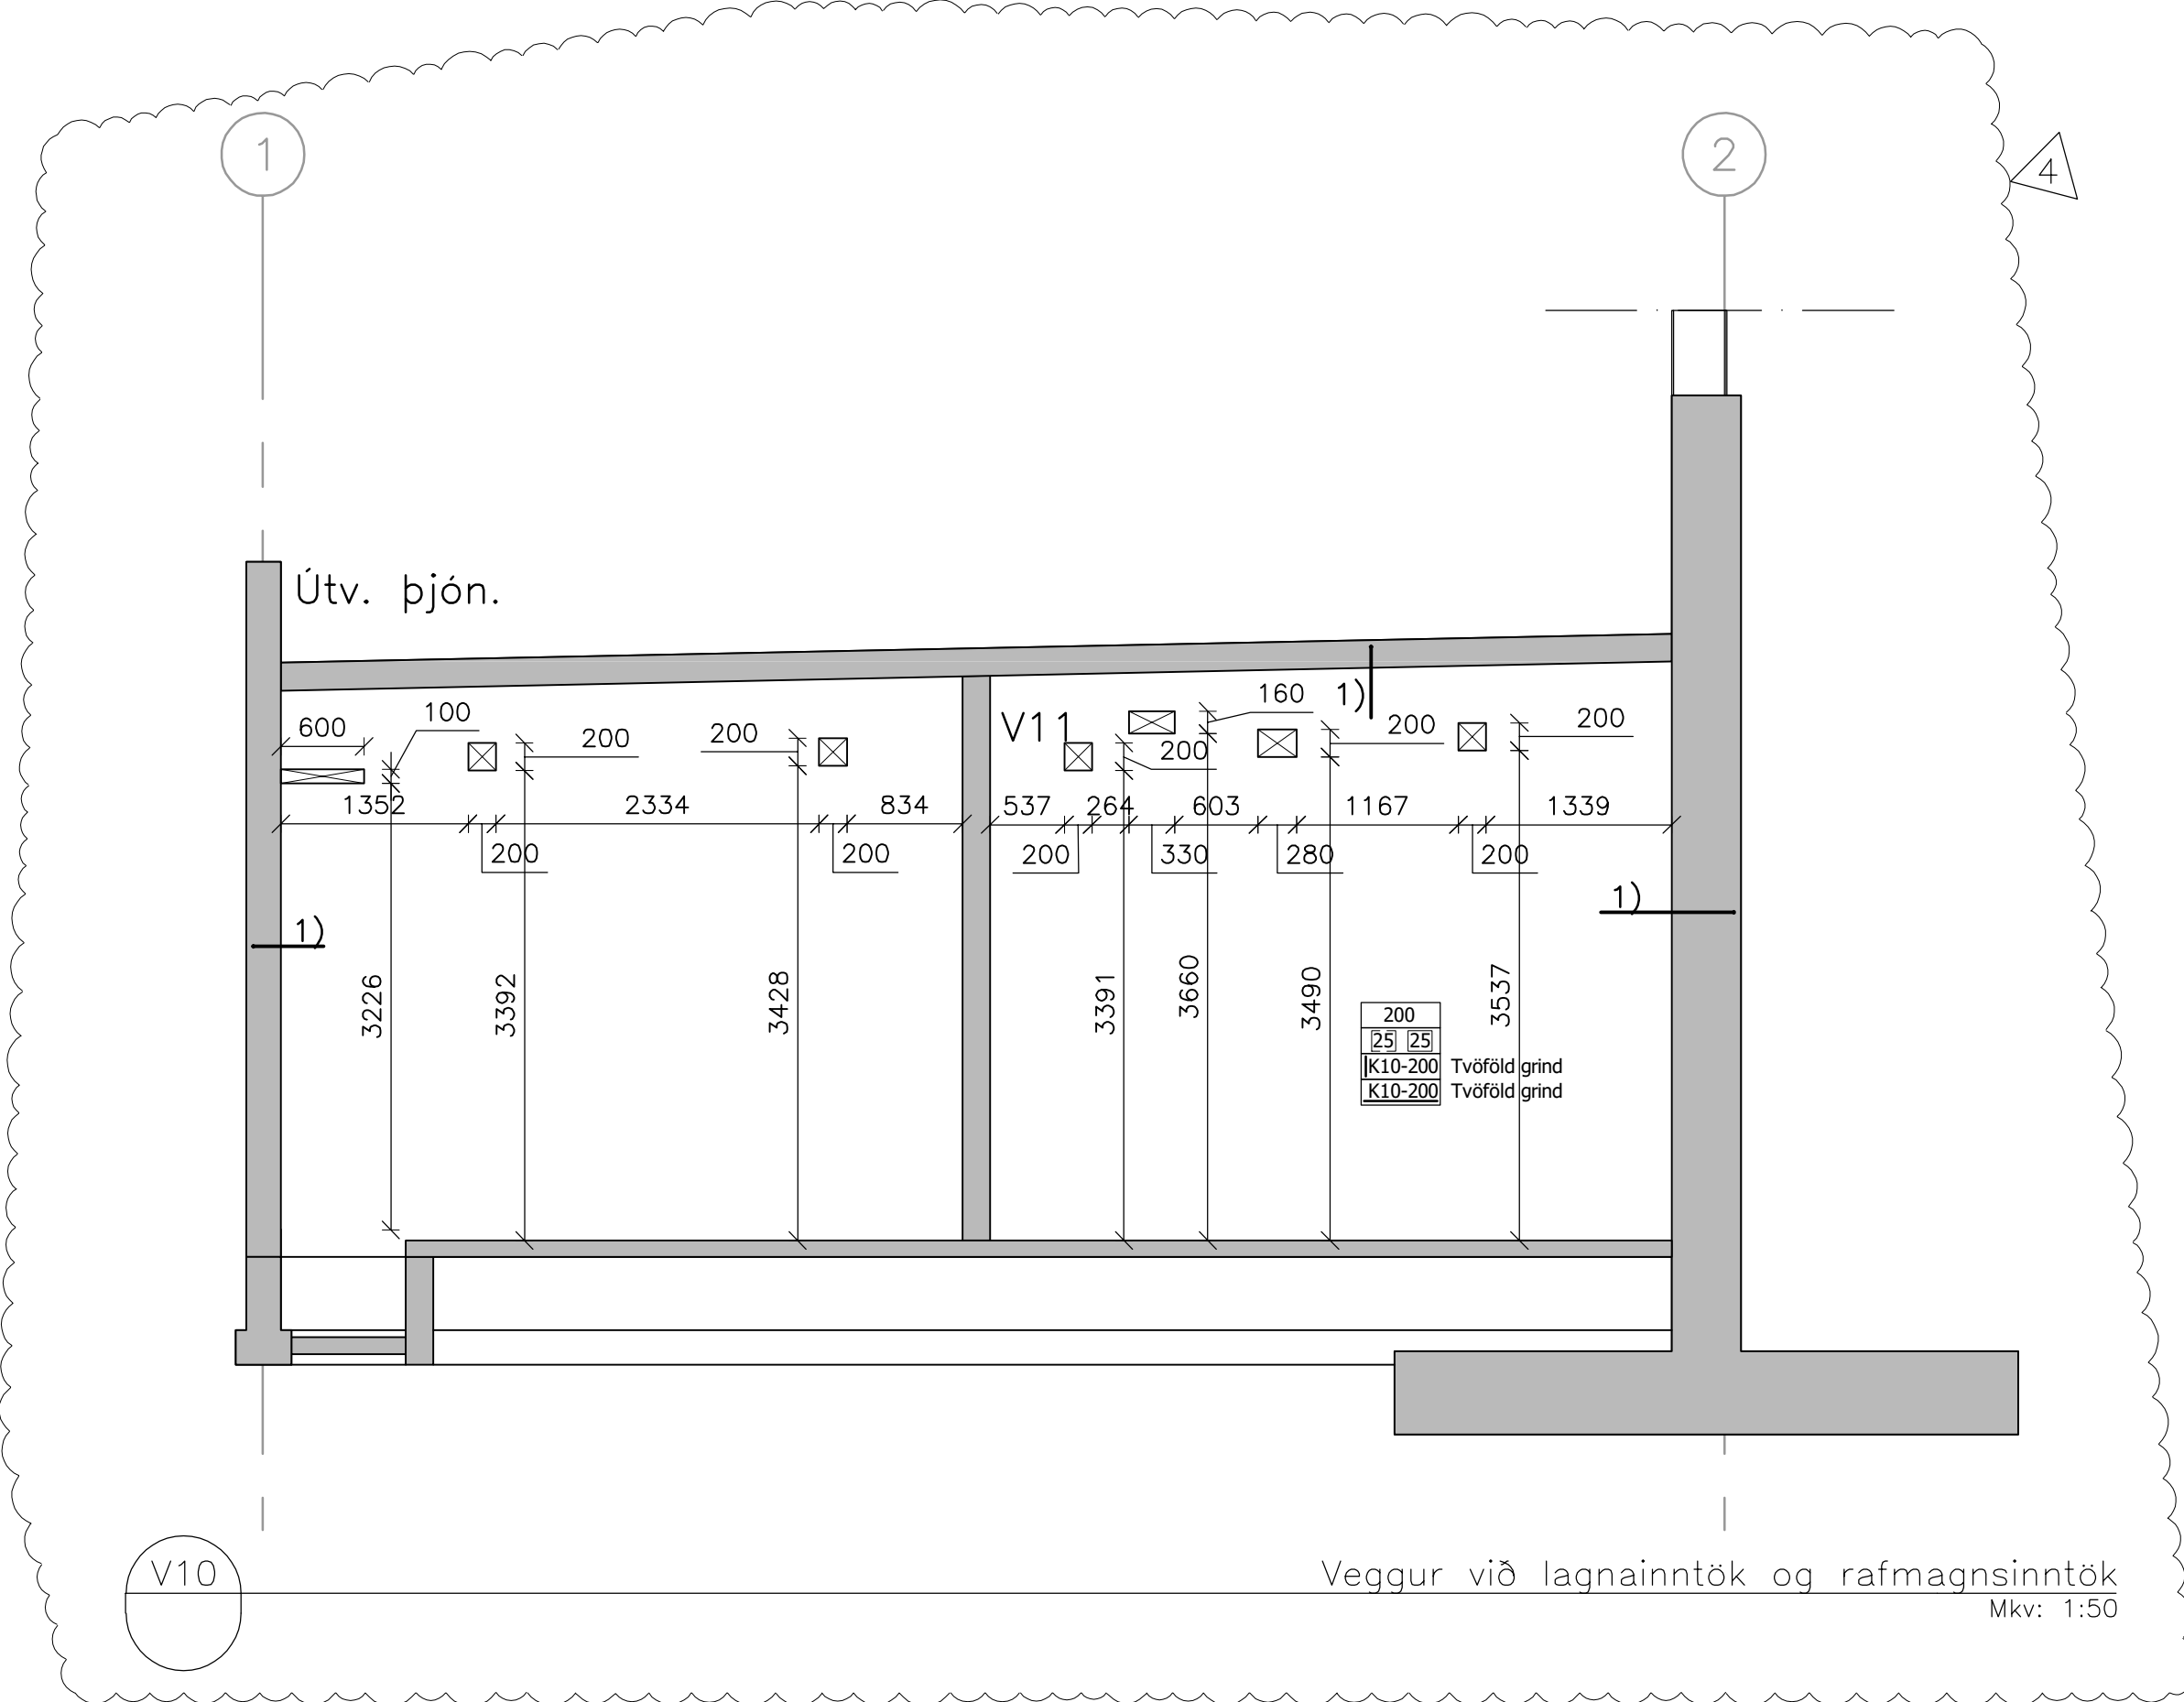


V10 Veggur við lagnainntök og rafmagnsinntök
Mkv: 1:50

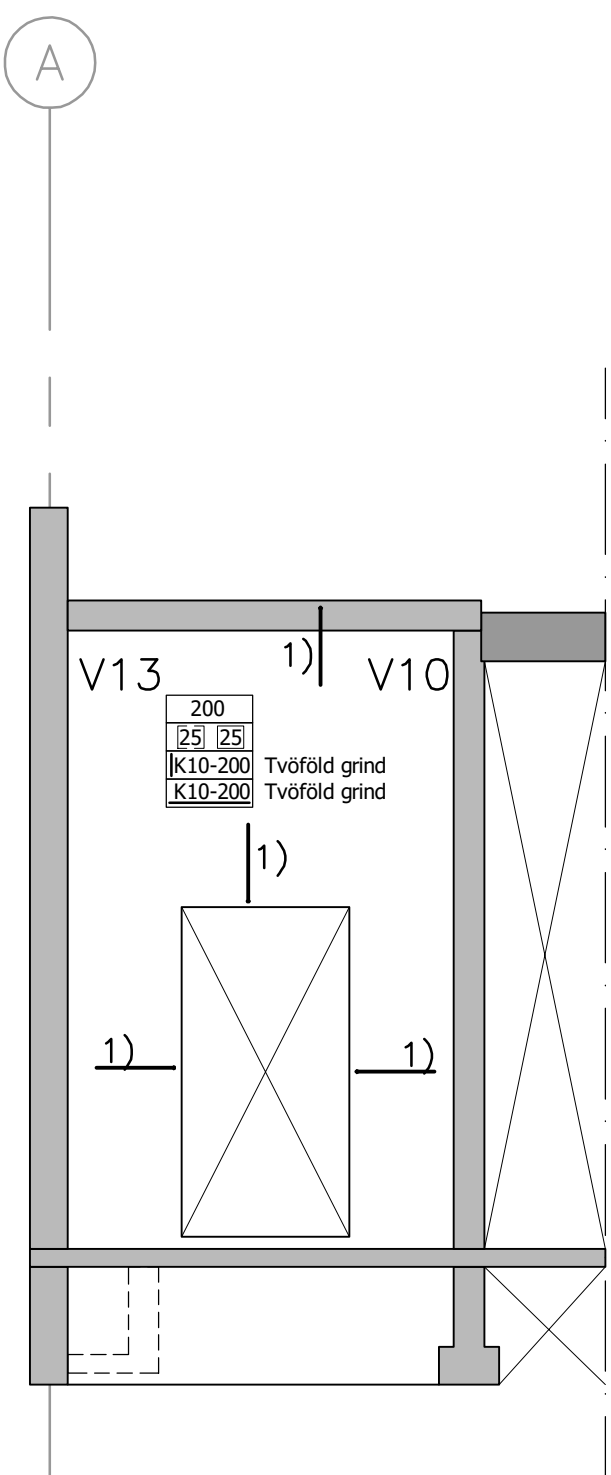

V11 Veggur milli inntaksrýma
Mkv: 1:50

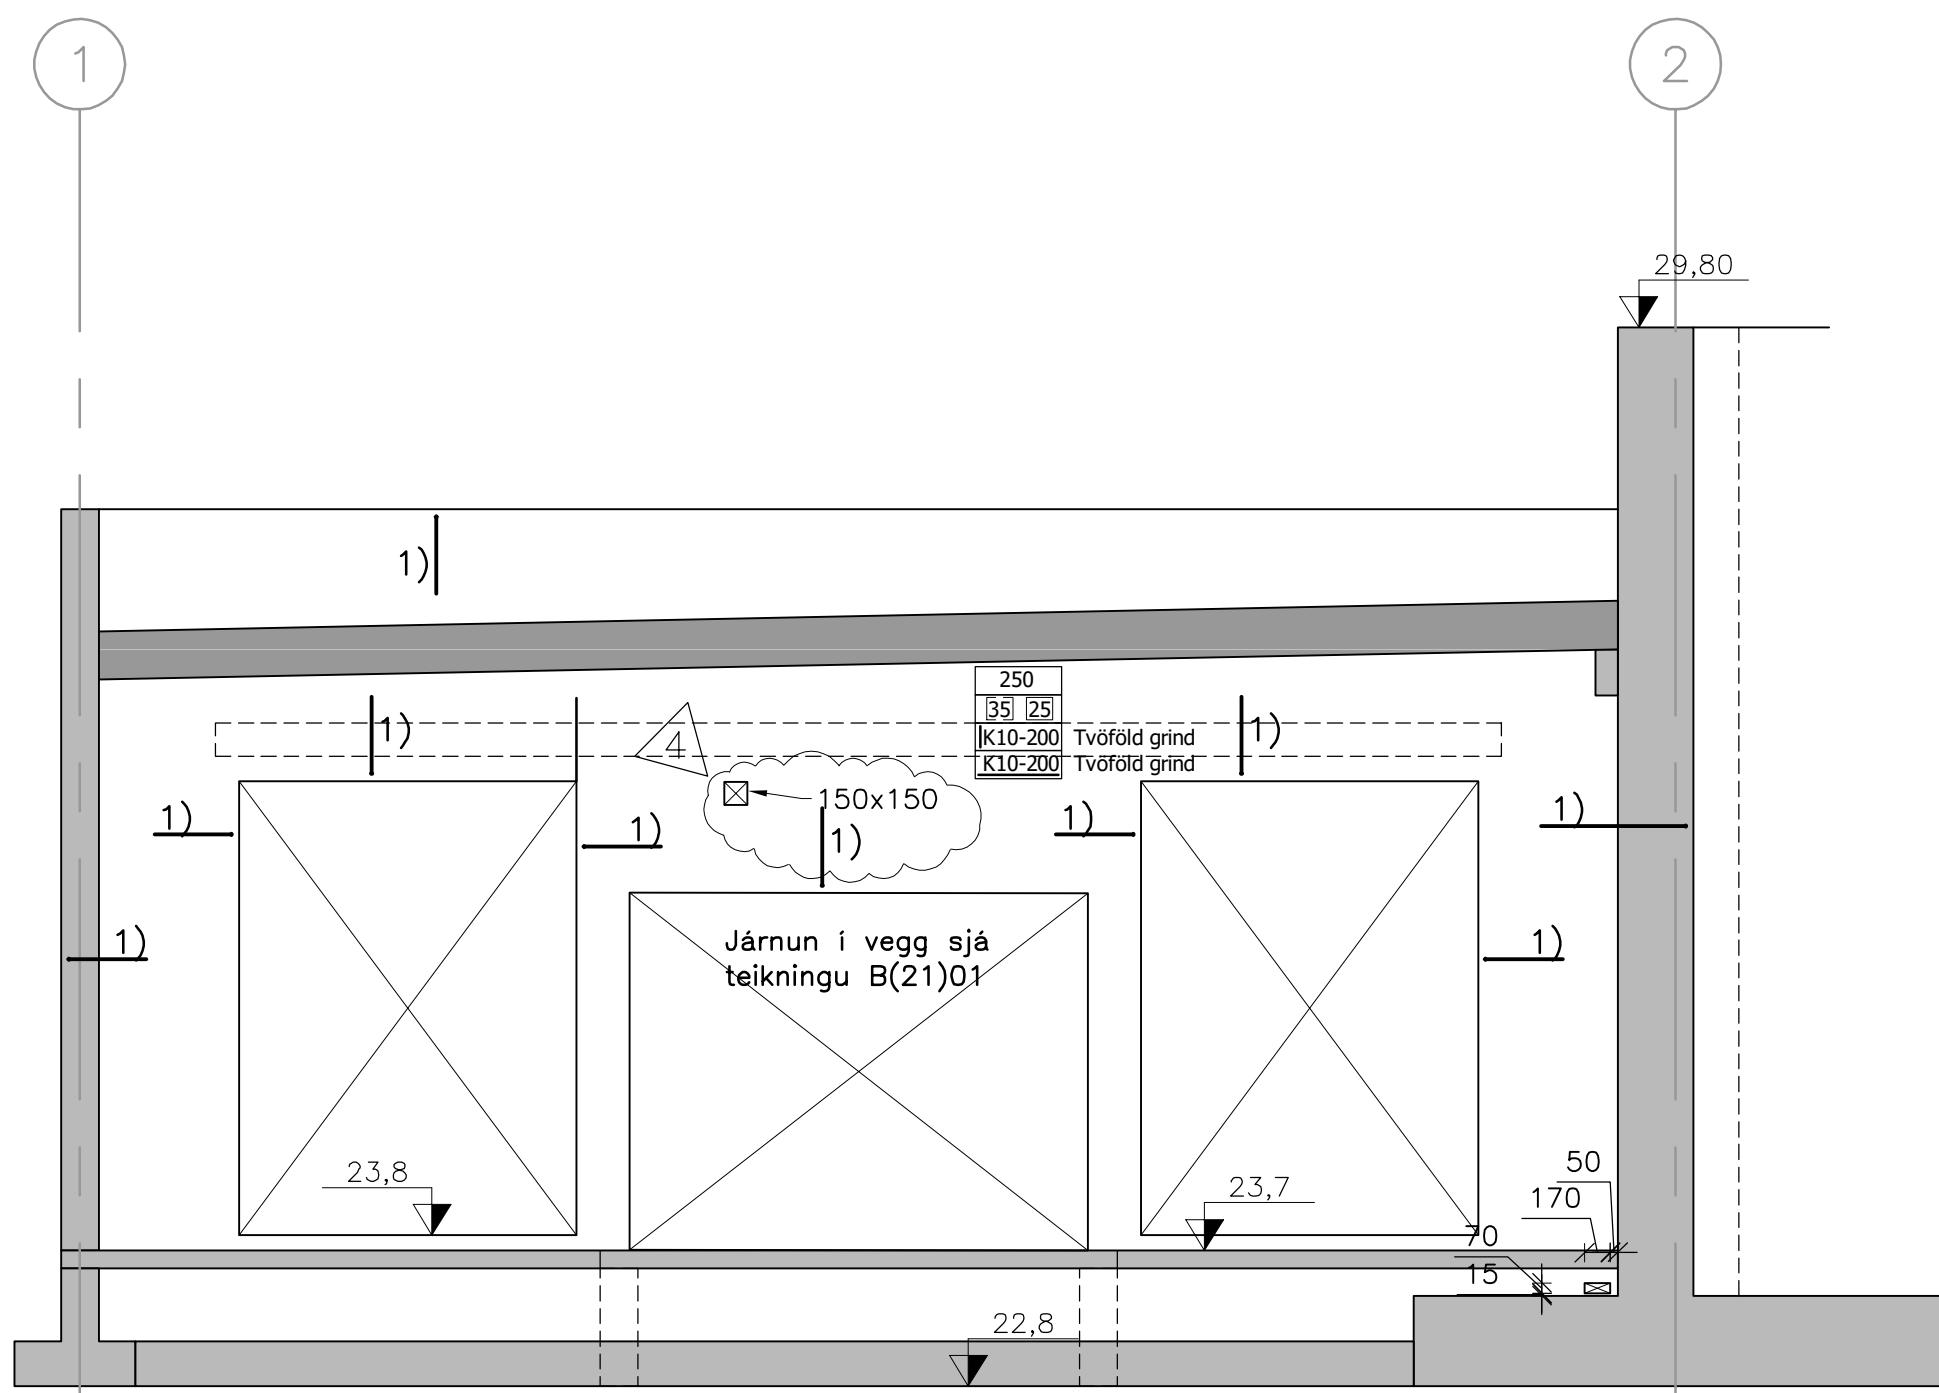

V12 Útveggur þjónustubyggingar í málínu K
Mkv: 1:50

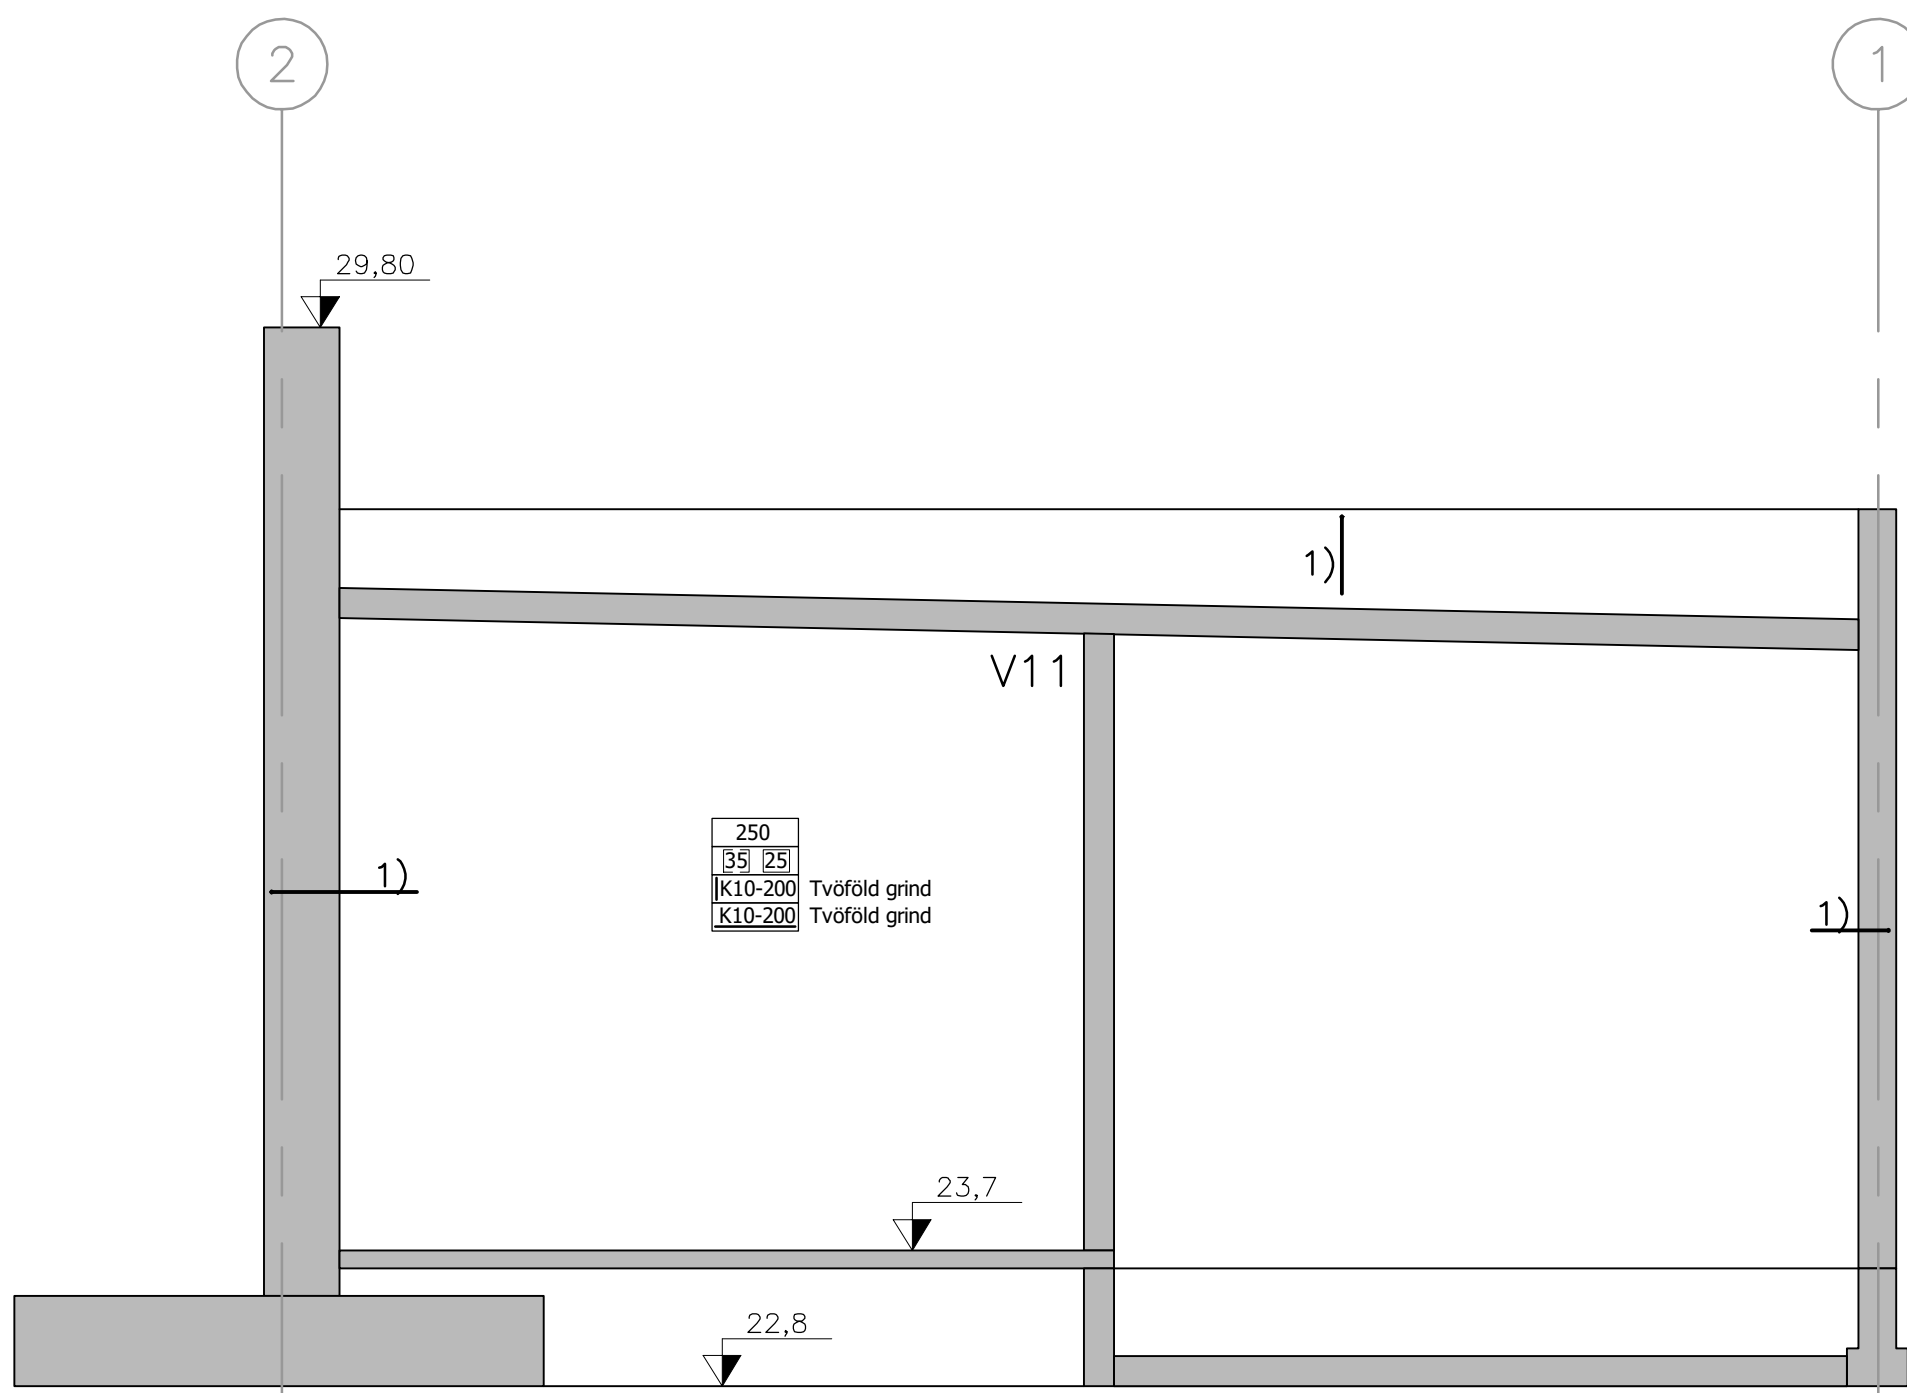

V13 Útveggur þjónustubyggingar í málínu A
Mkv: 1:50

Ánunn hönnunarstjóra:

Helgi Már Halldórsson

Kt.: 301258-7049

Dagsetning aðaluppdráttar: 22.10.2022

Skýringar:

2	Úrtök sett inn	12.12.23	HJE
1	Framkvæmdateikning	29.11.23	HJE
△	Breytingar:	Dags.:	Hö.:



Háaleitisbraut
58-60
108 Reykjavík
Sími: 570-0500
Fax: 570-0503
www.hnit.is

Hannað: BMG Telnað: JPG Yfirfarið: HJE

Tekuskrá: B(21)19 VEGGIR ÞJÓNUSTUBYGGINGAR.DWG

Kt.: 131167-5479 Dags.: 29.11.2023

Samþykkt:





Knatthús Hauka

Burðarþol
Veggir þjónustubyggingar

Verk nr.: 21237 Frumst. bláðs: A1 Tekn. nr.: Útg.:

Mkv.: 1:50

B(21)19 2

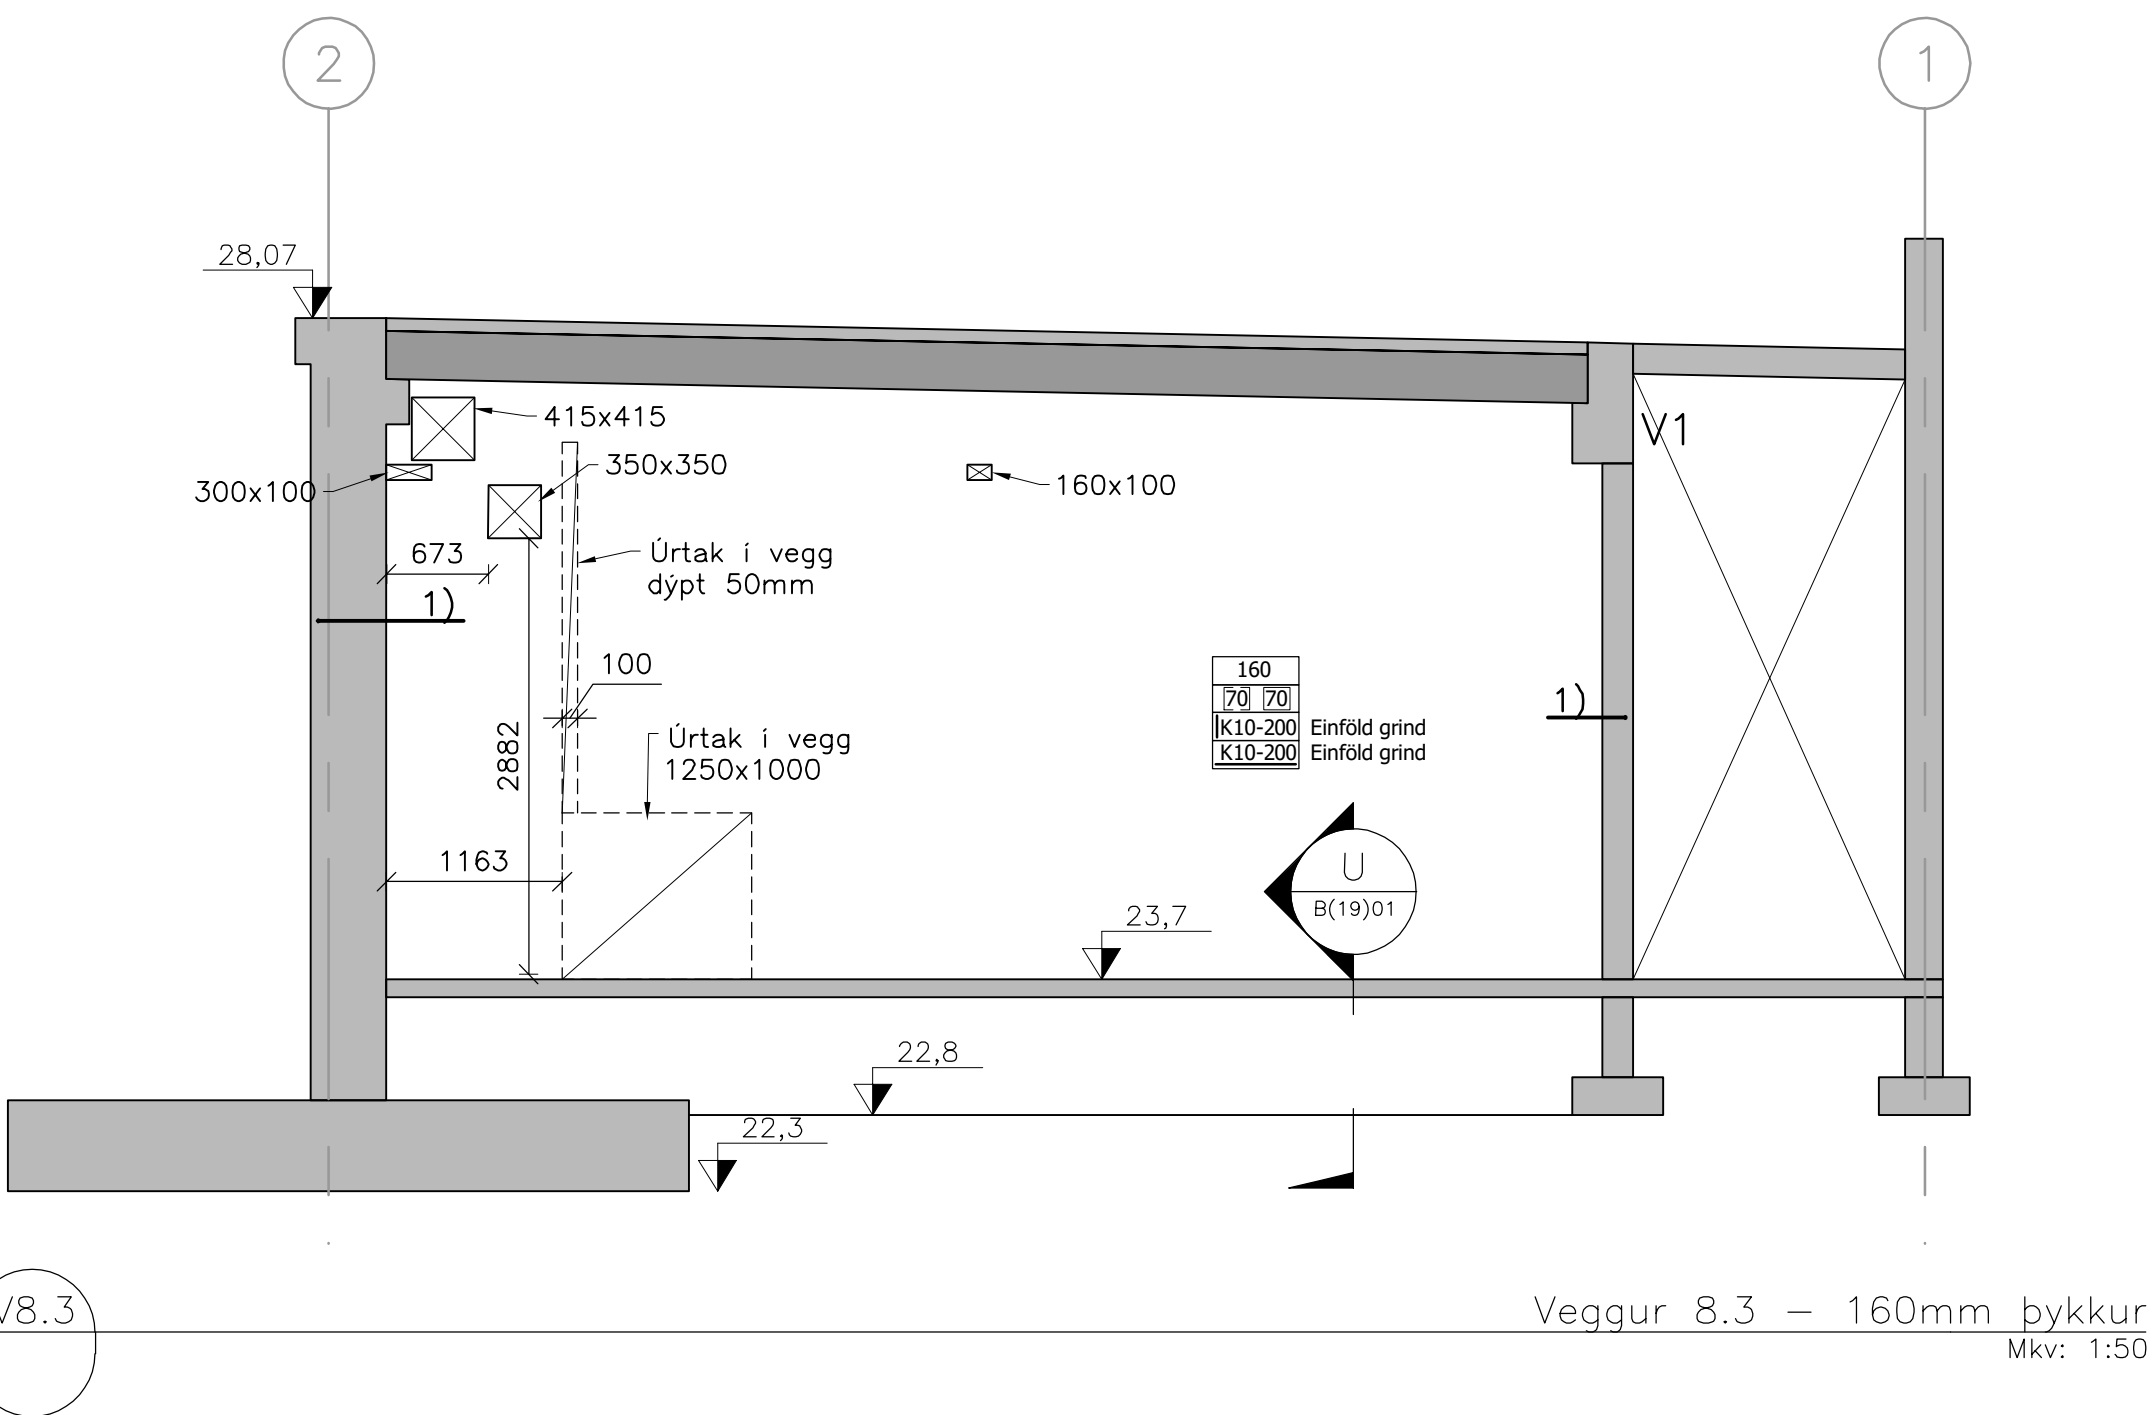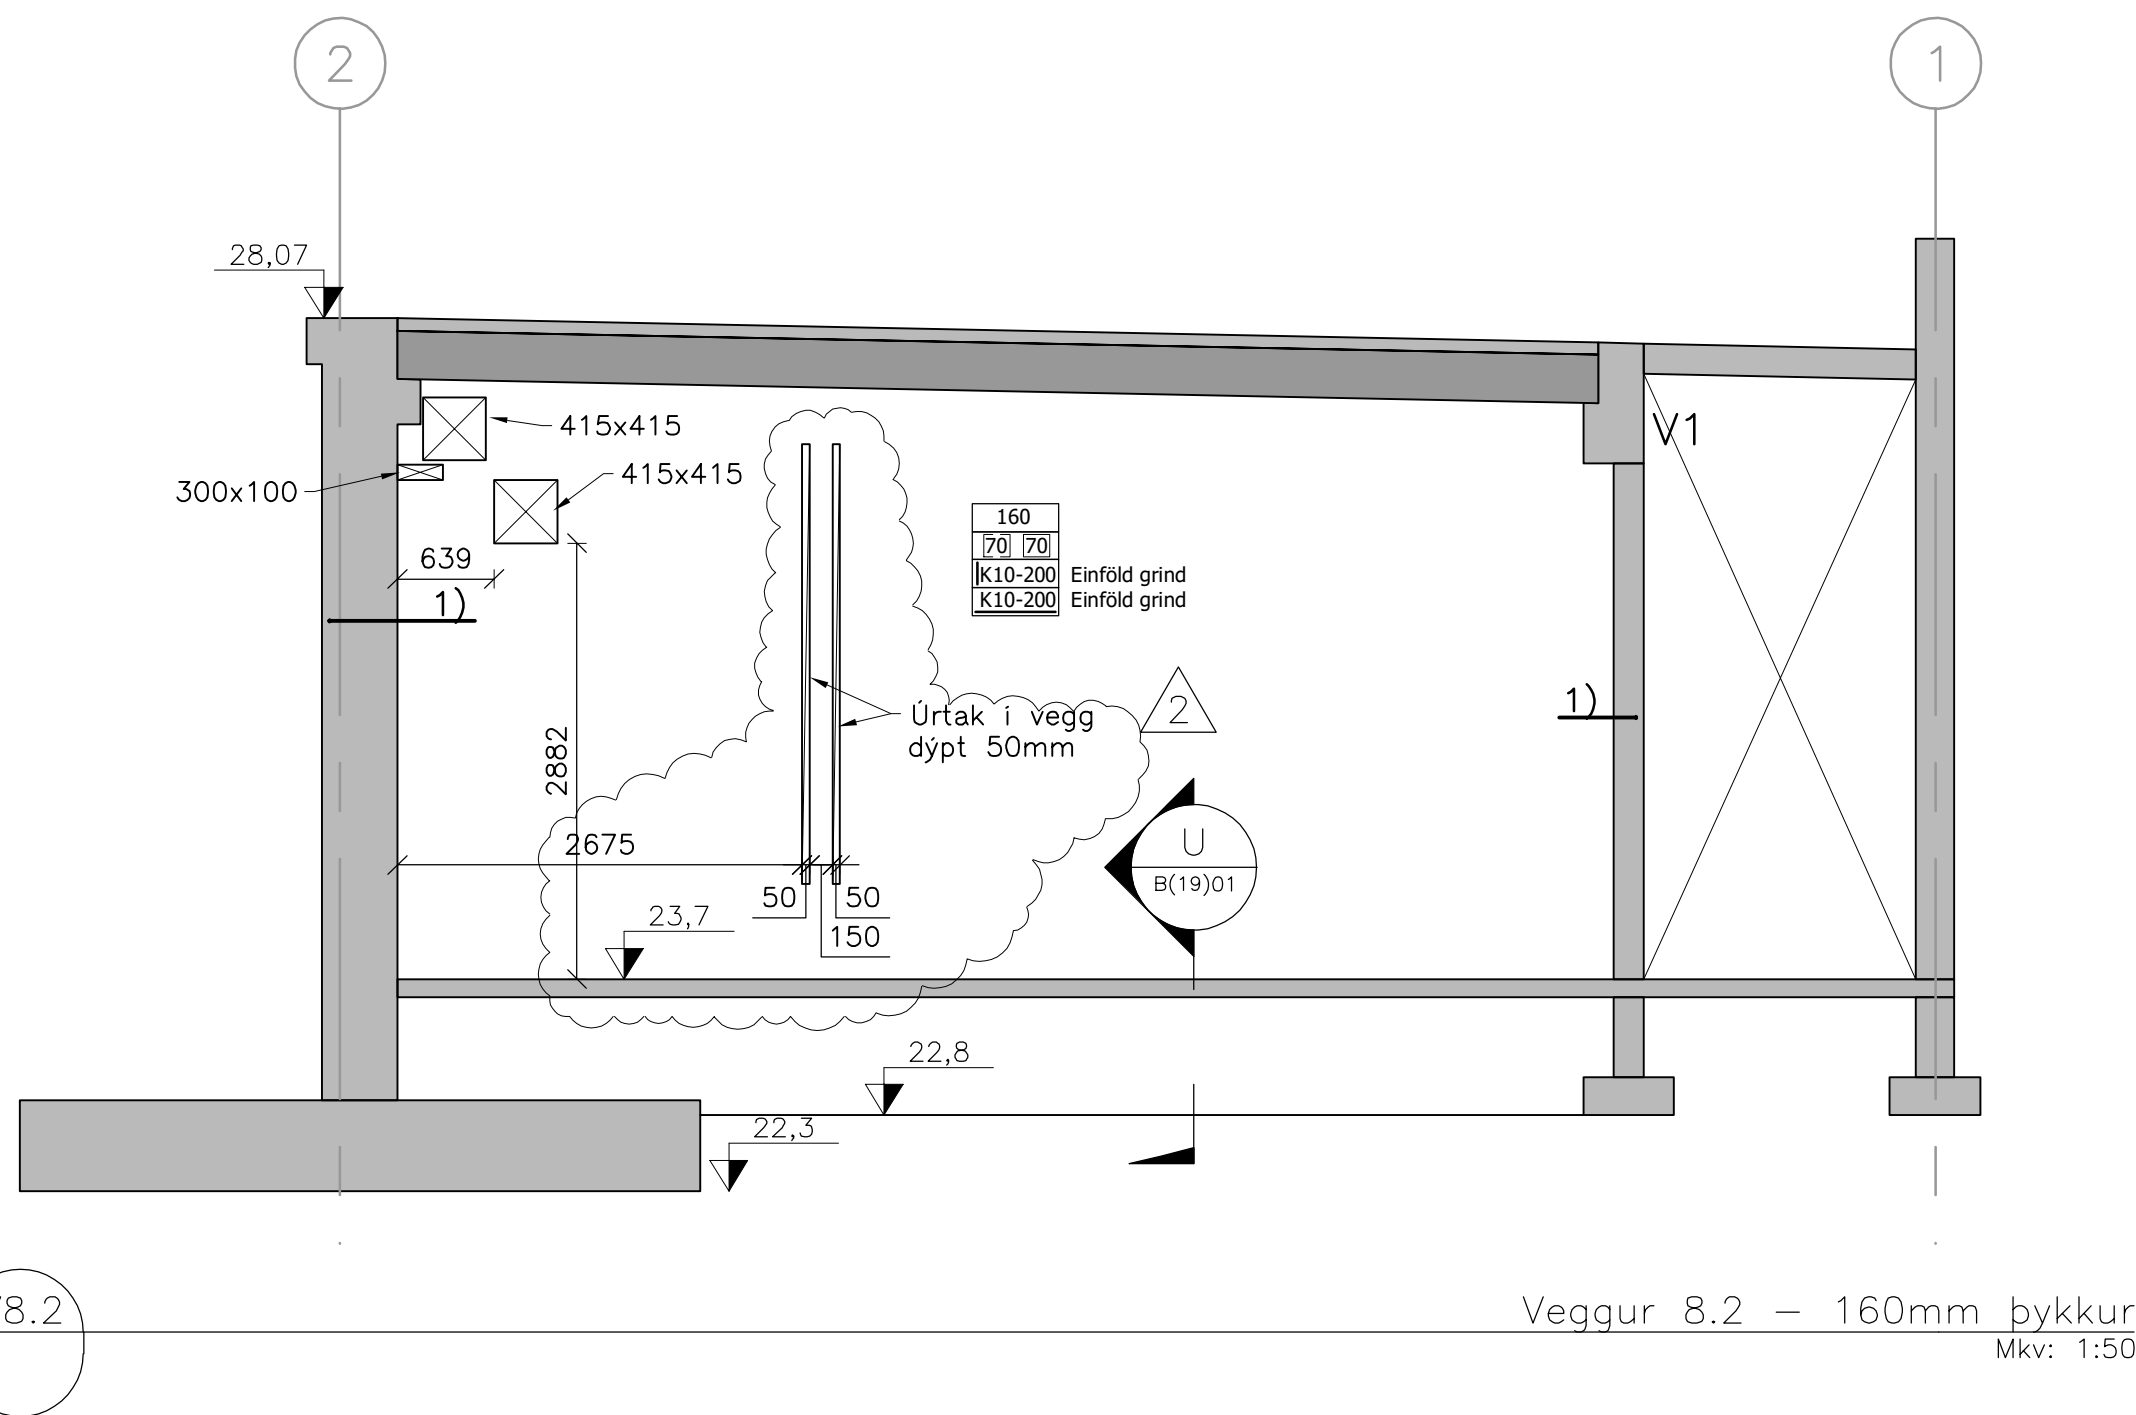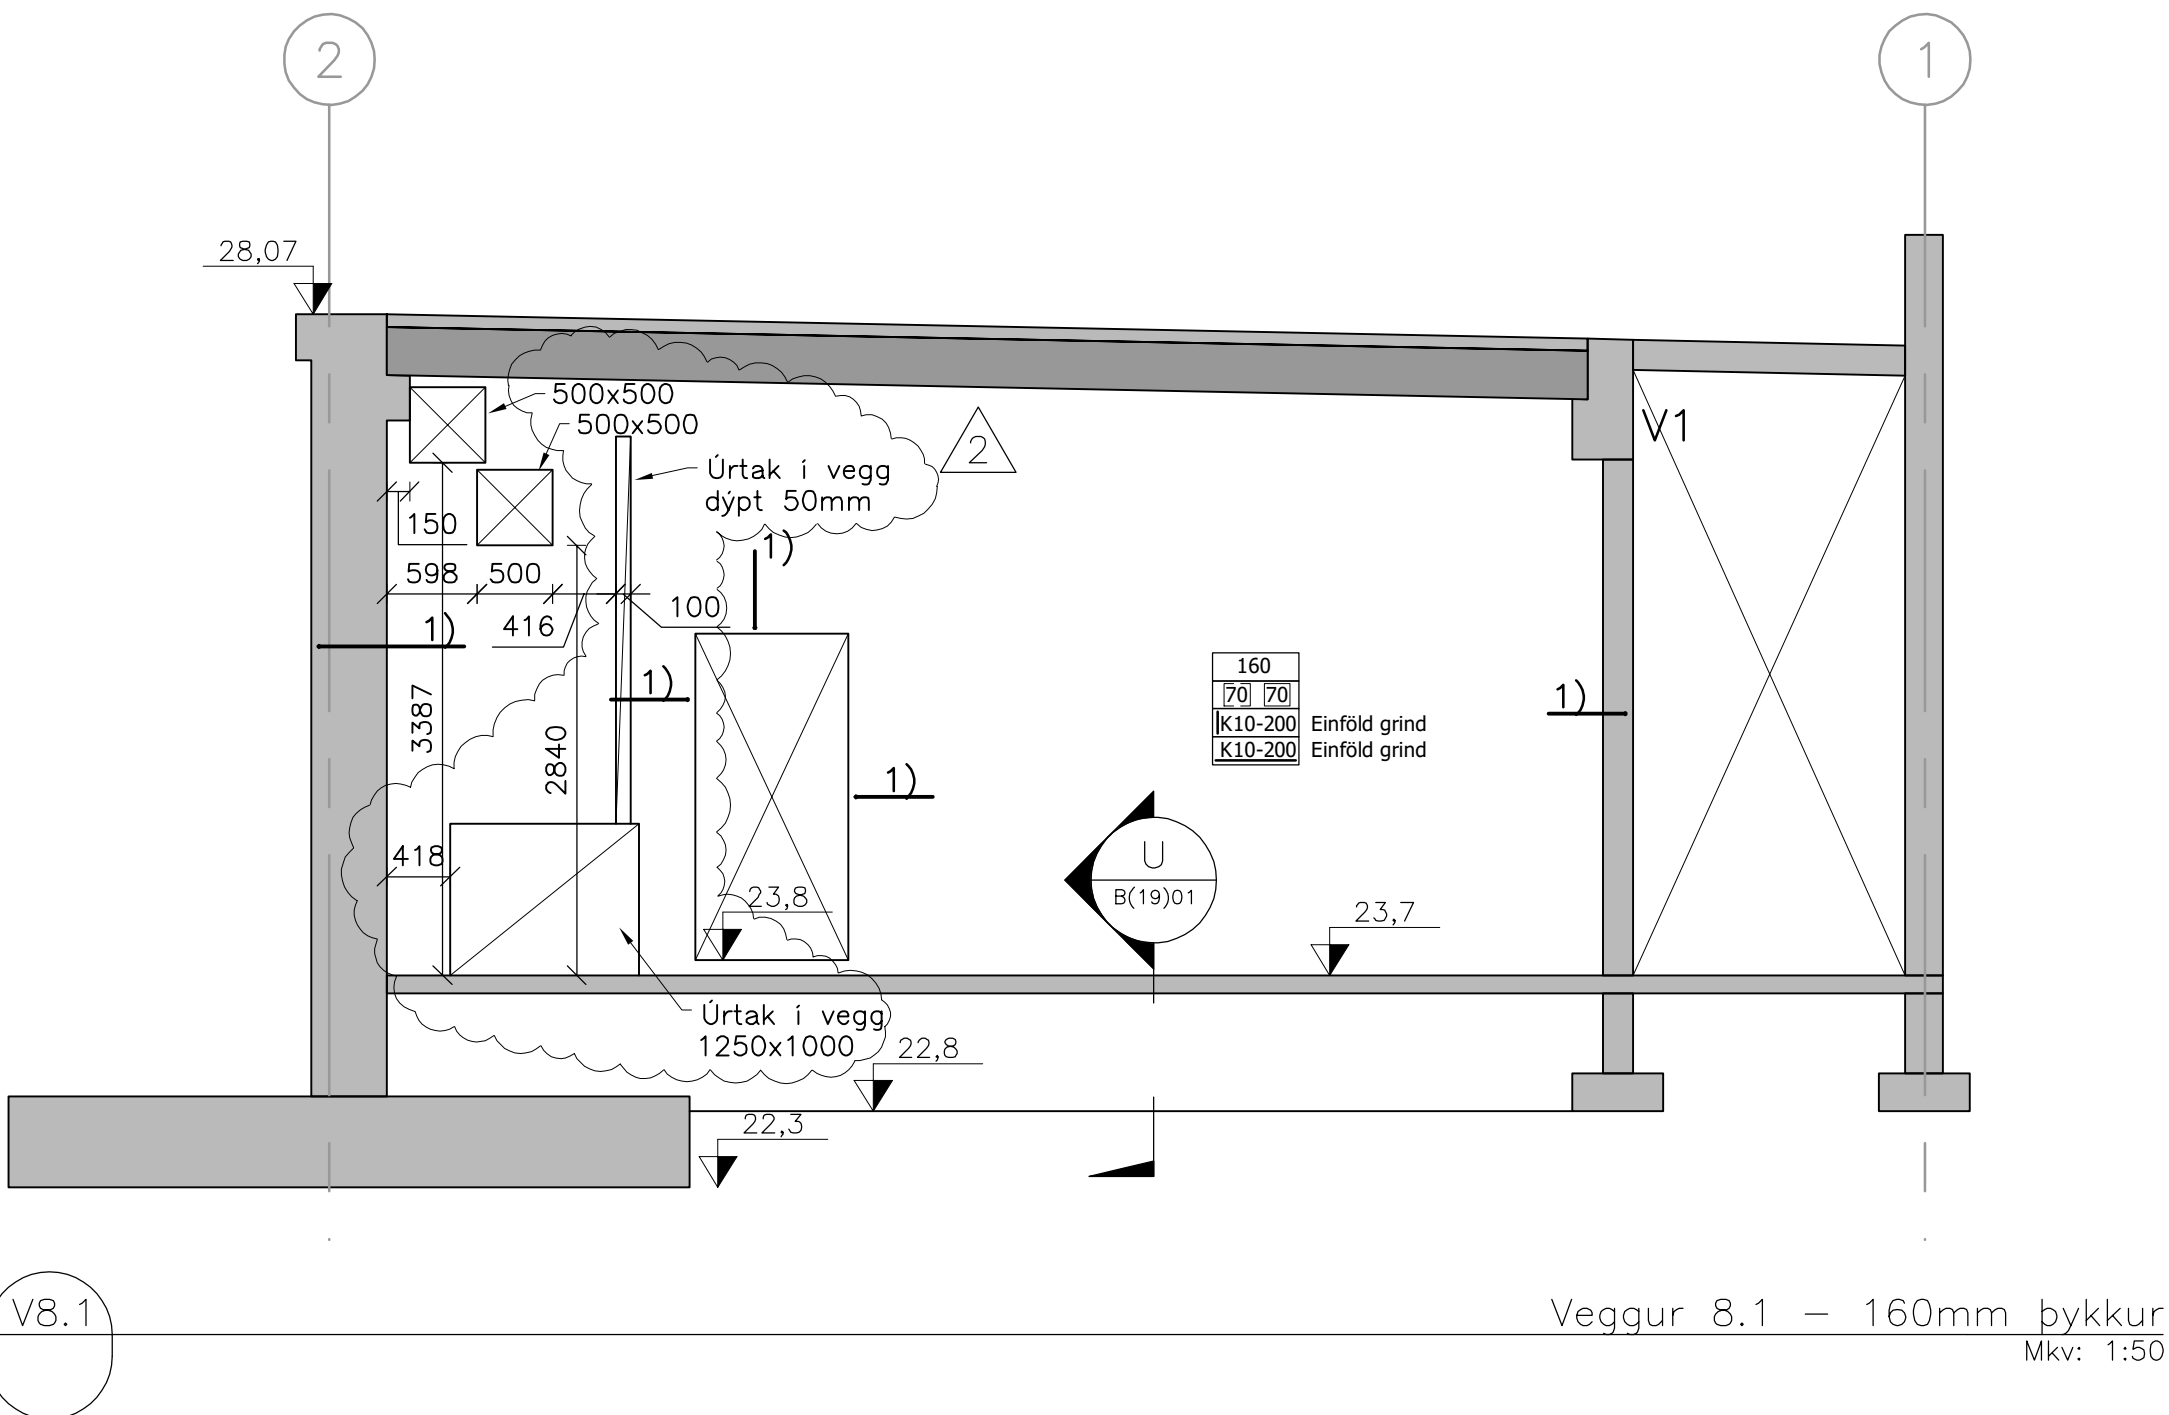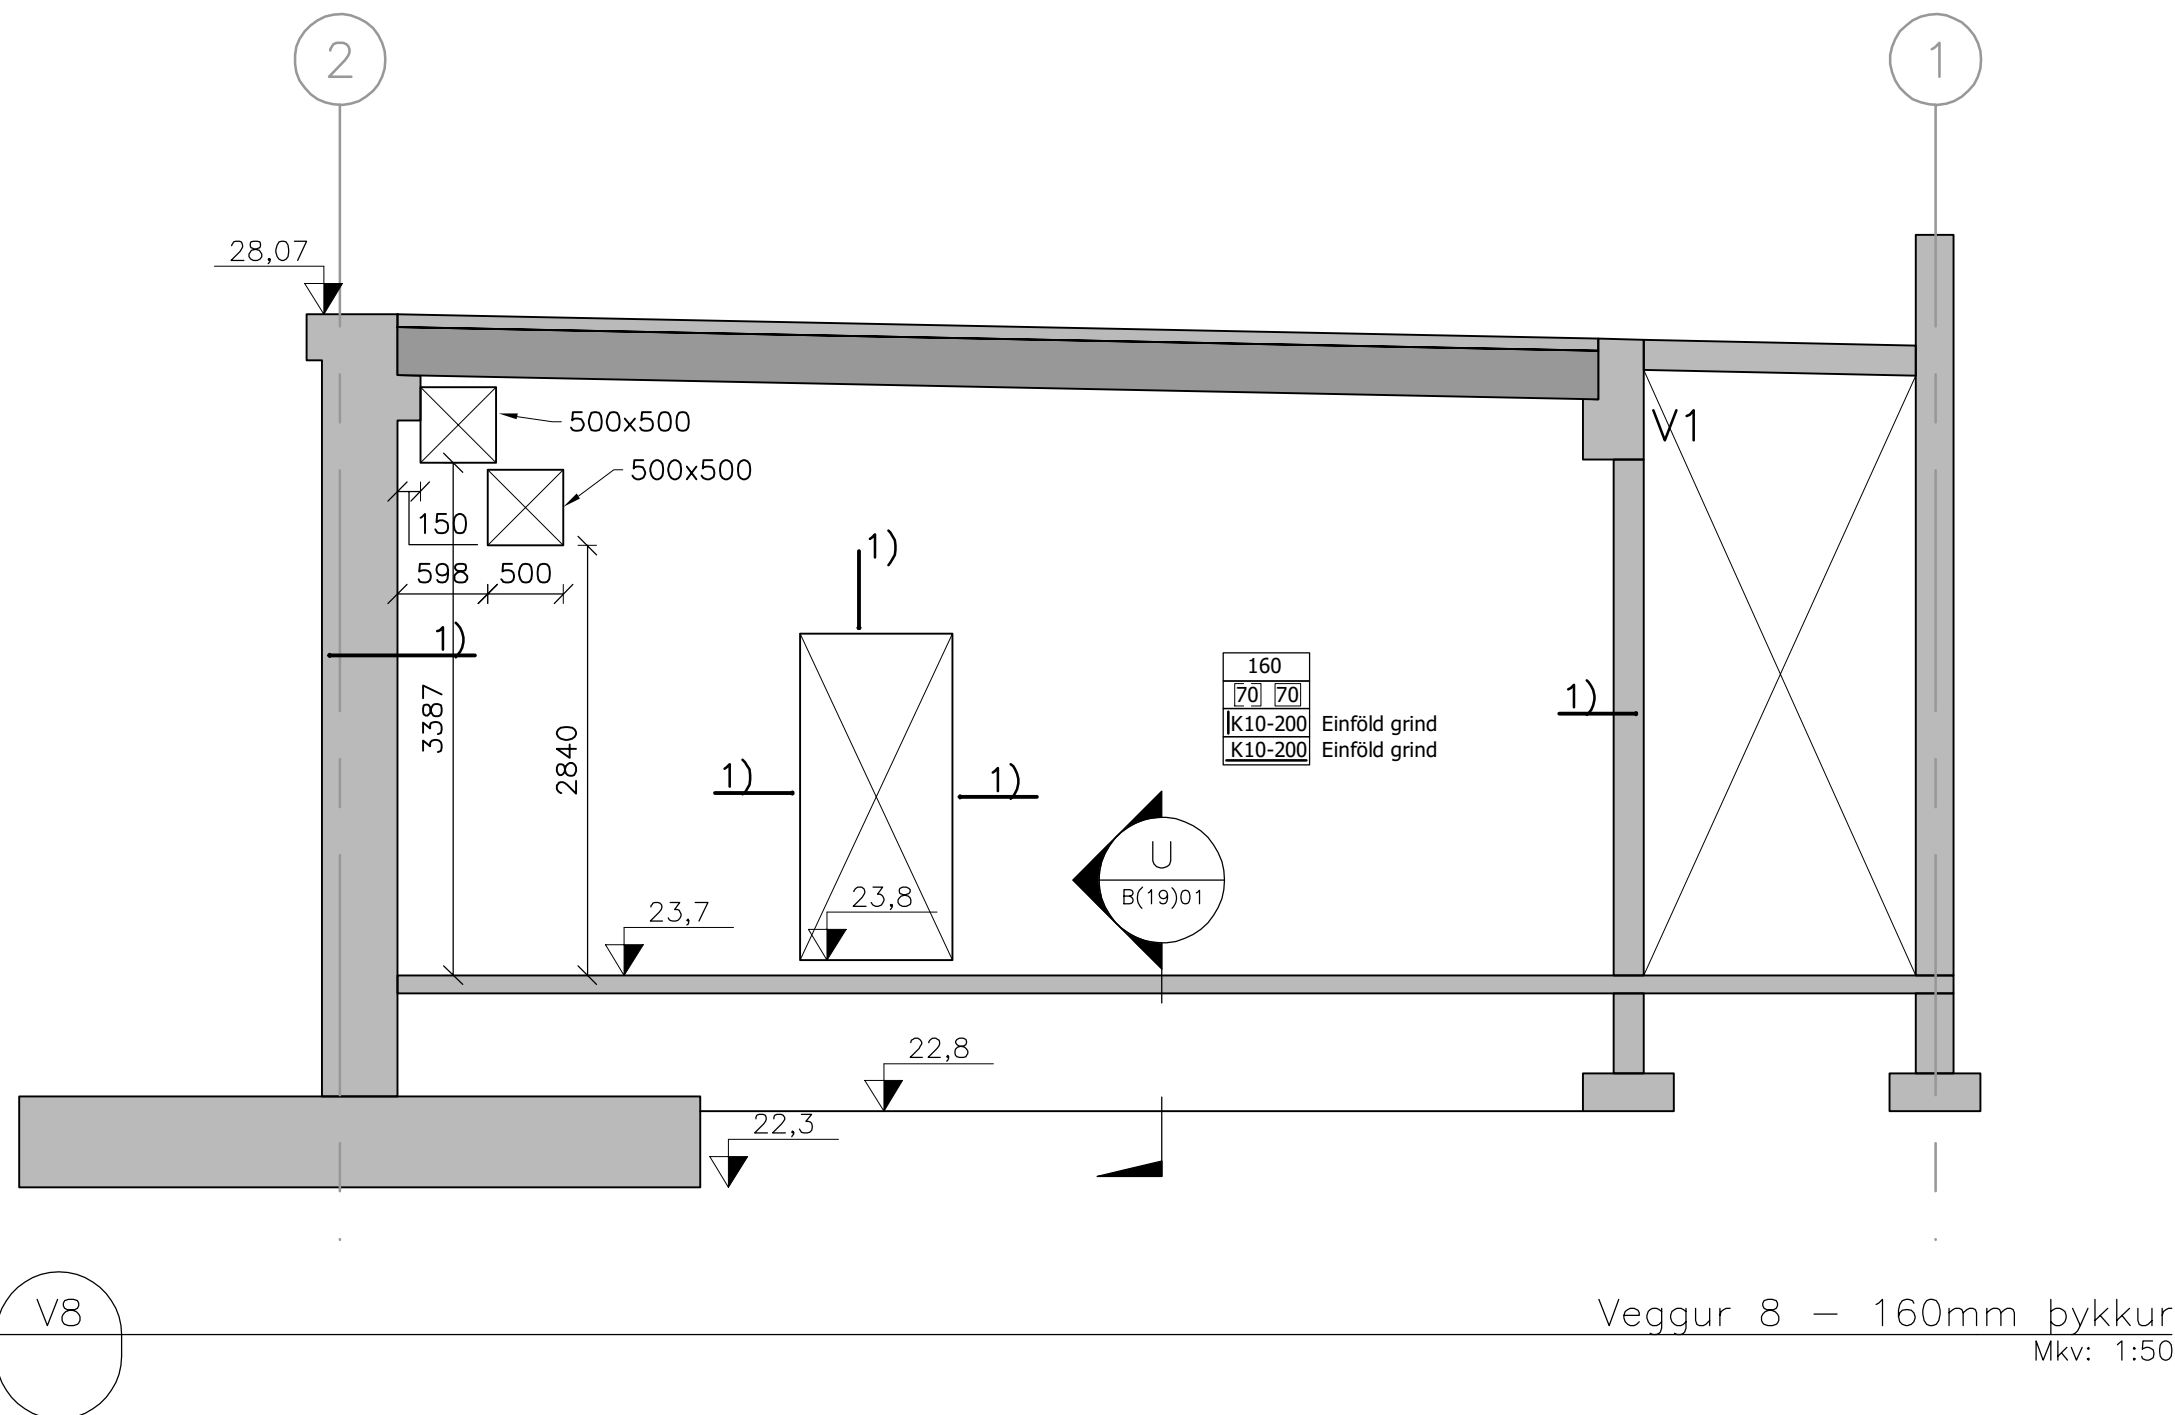

Ánunn hönnunartýrja:


Helgi Már Halldórsson Kt: 301258-7069

Dagsetning aðaluppdráttar: 22.10.2022

Skýringar:

- Krossvið skal festa með 3,1x60 c/c150mm í hverja sperru. Samsetning skal vera yfir sperrum. Nota skal lausholt á öðrum samskeytum.
- Reim 45x220. Festist með M12 múrbolta c/c600 L=140mm. Festulengd 70mm. 40x40x4mm skinna að tré.
- Innsteypt niðurföll sjá lagnateikningu.

Biti B1, B2 og B3 sjá teikn. B(28)02

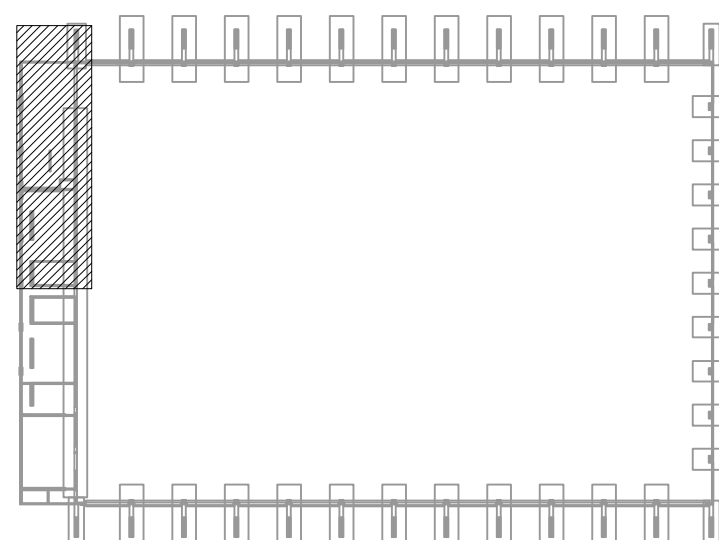

4	Nýjar sniðpílur	31.01.24	HJE
3	Nýtt skyggni, grunnmynd hliðrað	01.11.23	HJE
2	Kóti fyrir sæti holplatna	23.05.23	HJE
1	Framkvæmdateikning	5.12.2022	HJE
△	Breytingar:	Dags.:	Hó.:



Háaleitisbraut
58-60
108 Reykjavík
Sími: 570-0500
Fax: 570-0503
www.hnit.is

Hannað: BMG Teiknað: JPG Yfirfarið: HJE

Tóluskrá: B(27)01 ÞAKPLATA ÞJÓNUSTUBYGGINGAR.DWG

Kt.: 131167-5479 Dags.: 5.12.2022

Samþykkt:


Knatthús Hauka

Burðarþol
Þakplata þjónustubyggingar


Verk nr.: 21237 Frumst. blaði: A1 Teikn. nr.: Útg.:

Mkv.: 1:50



B(27)01 4

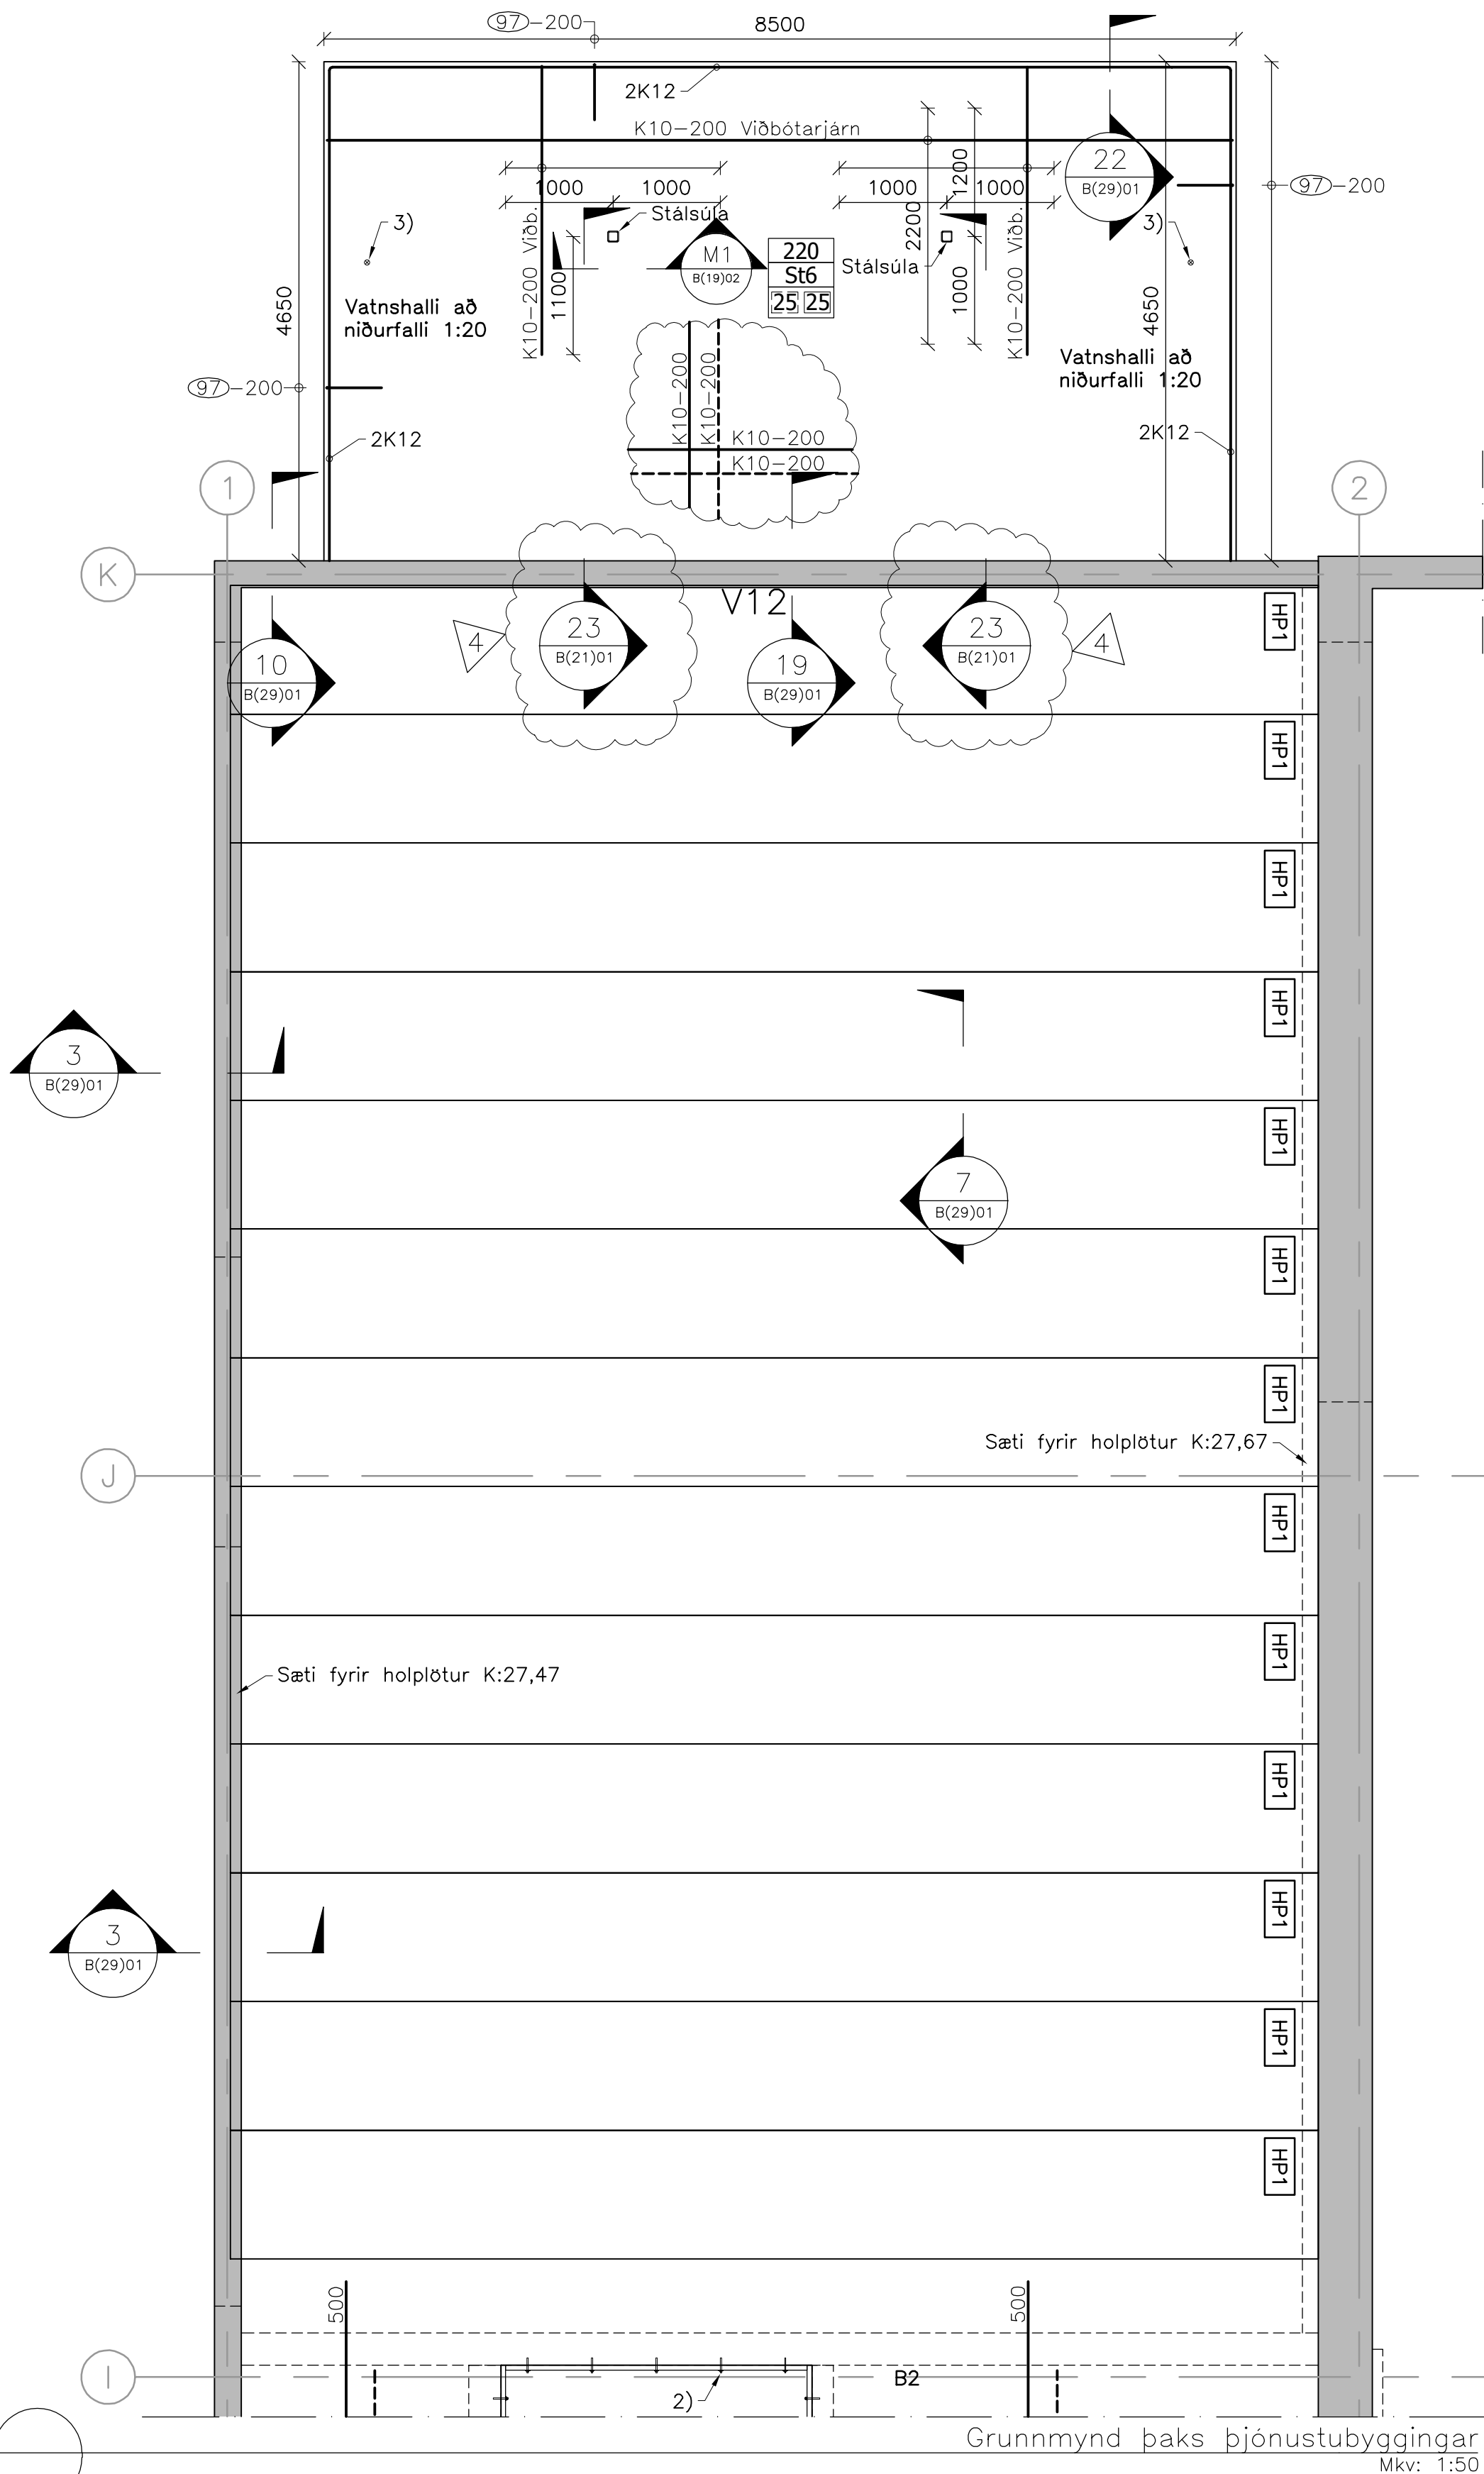

Grunnmynd þaks þjónustubyggingar
Mkv: 1:50

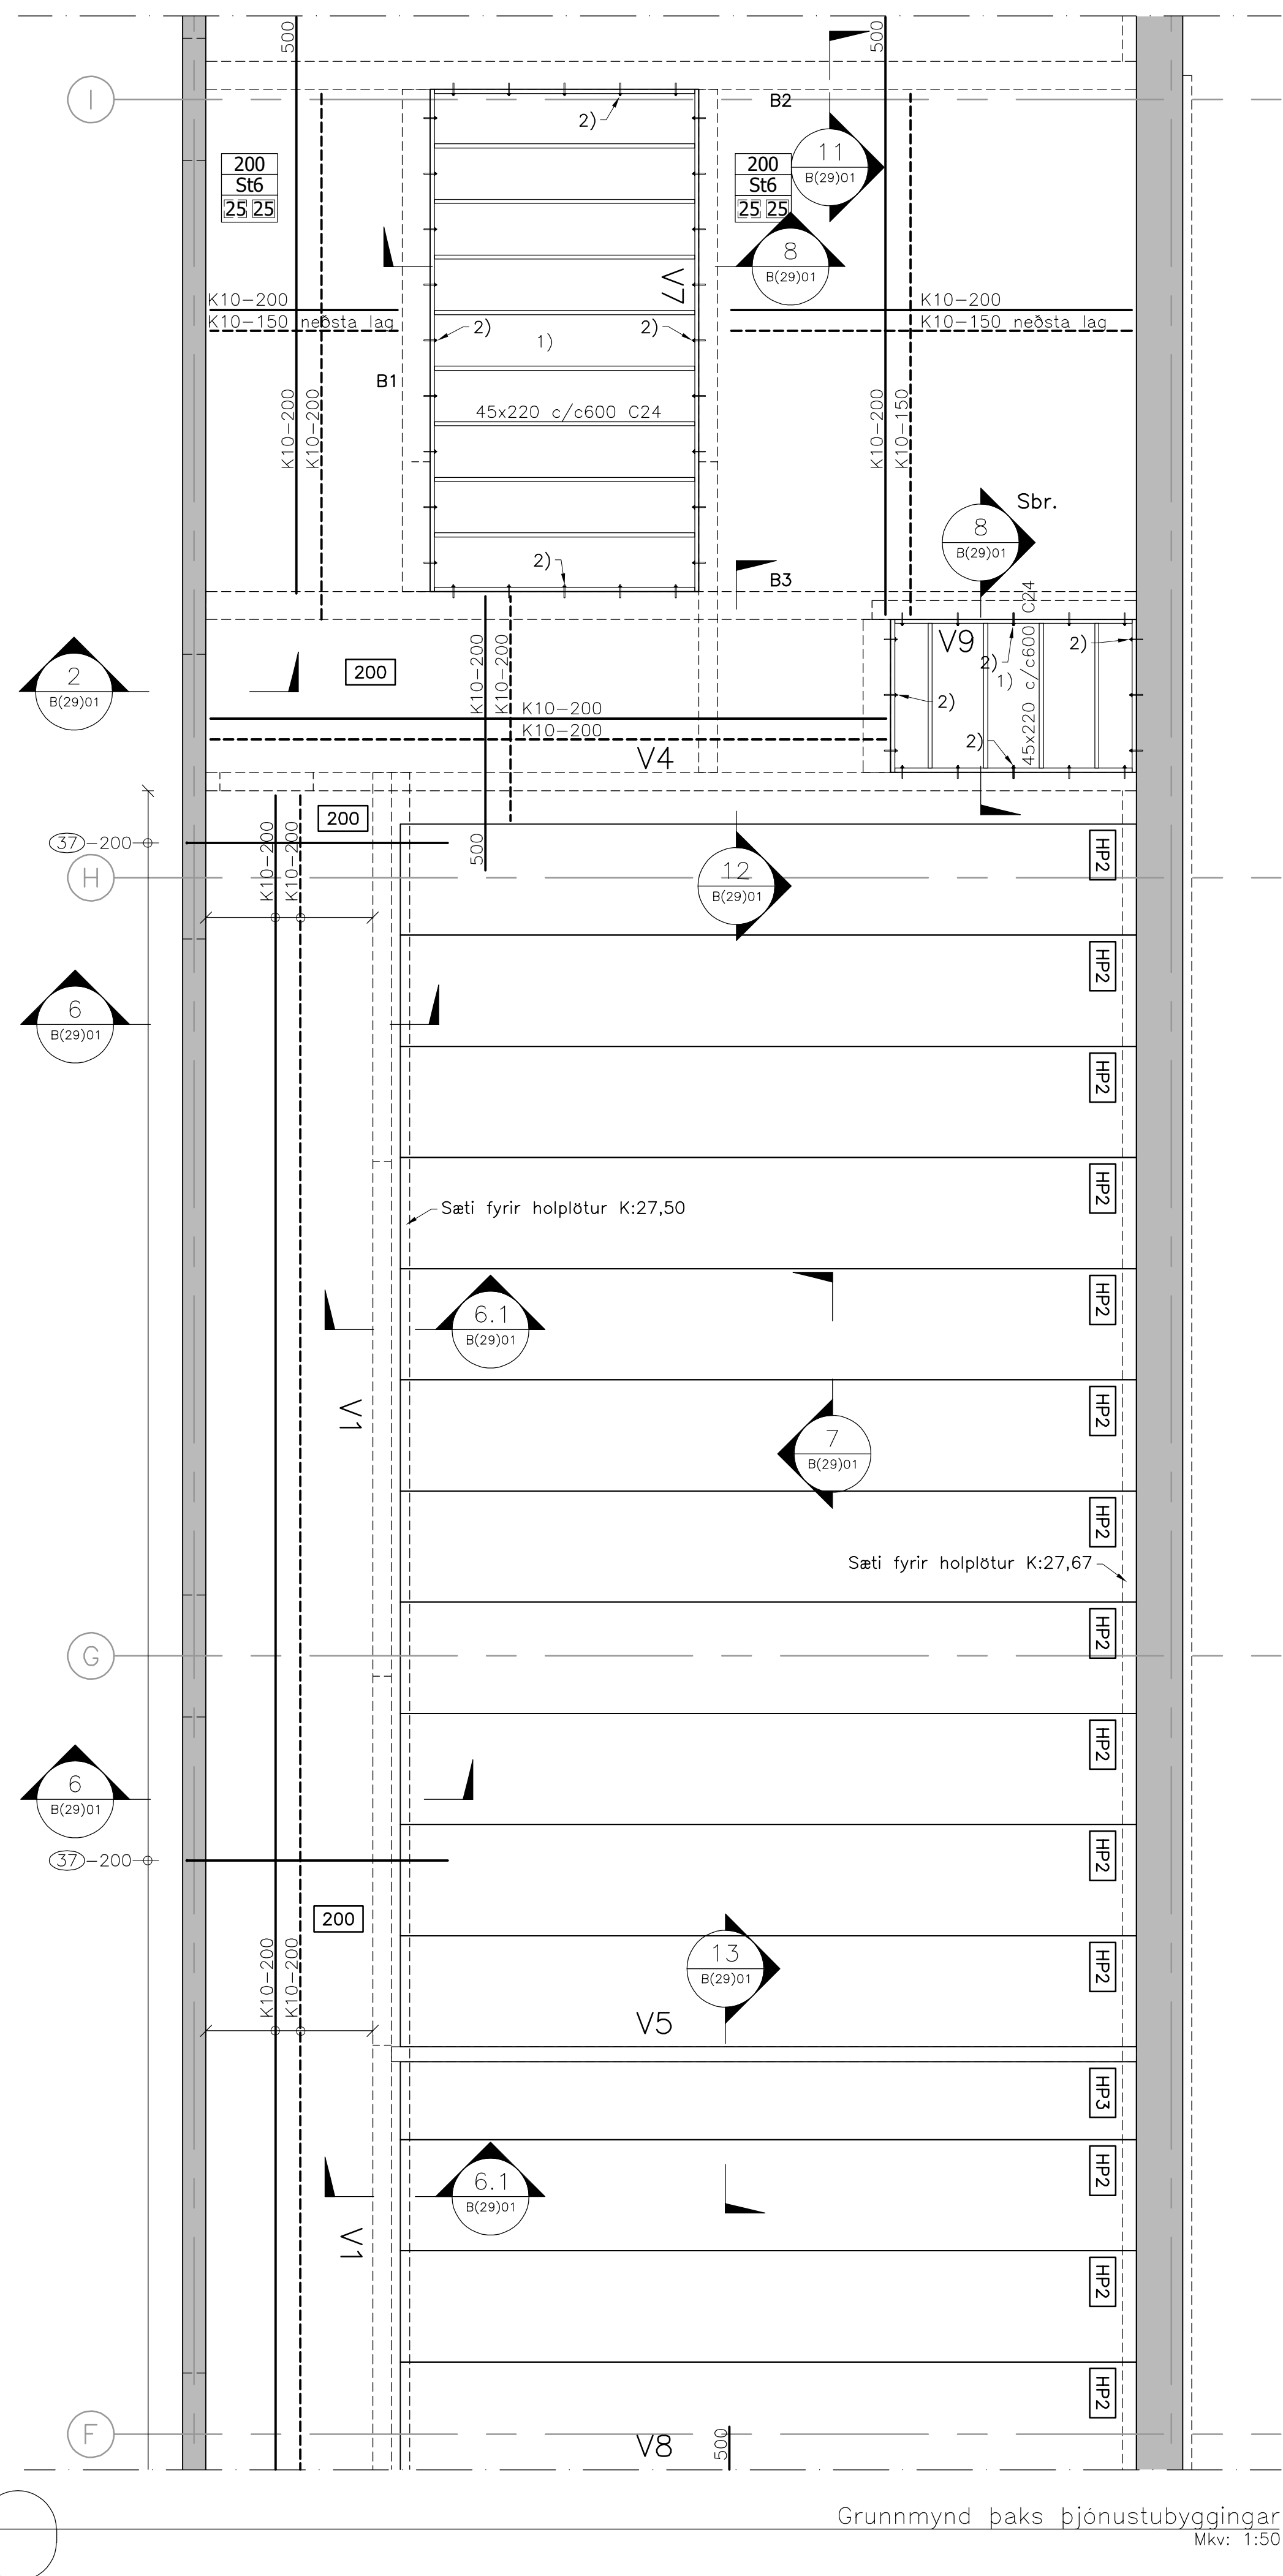

Grunnmynd þaks þjónustubyggingar
Mkv: 1:50

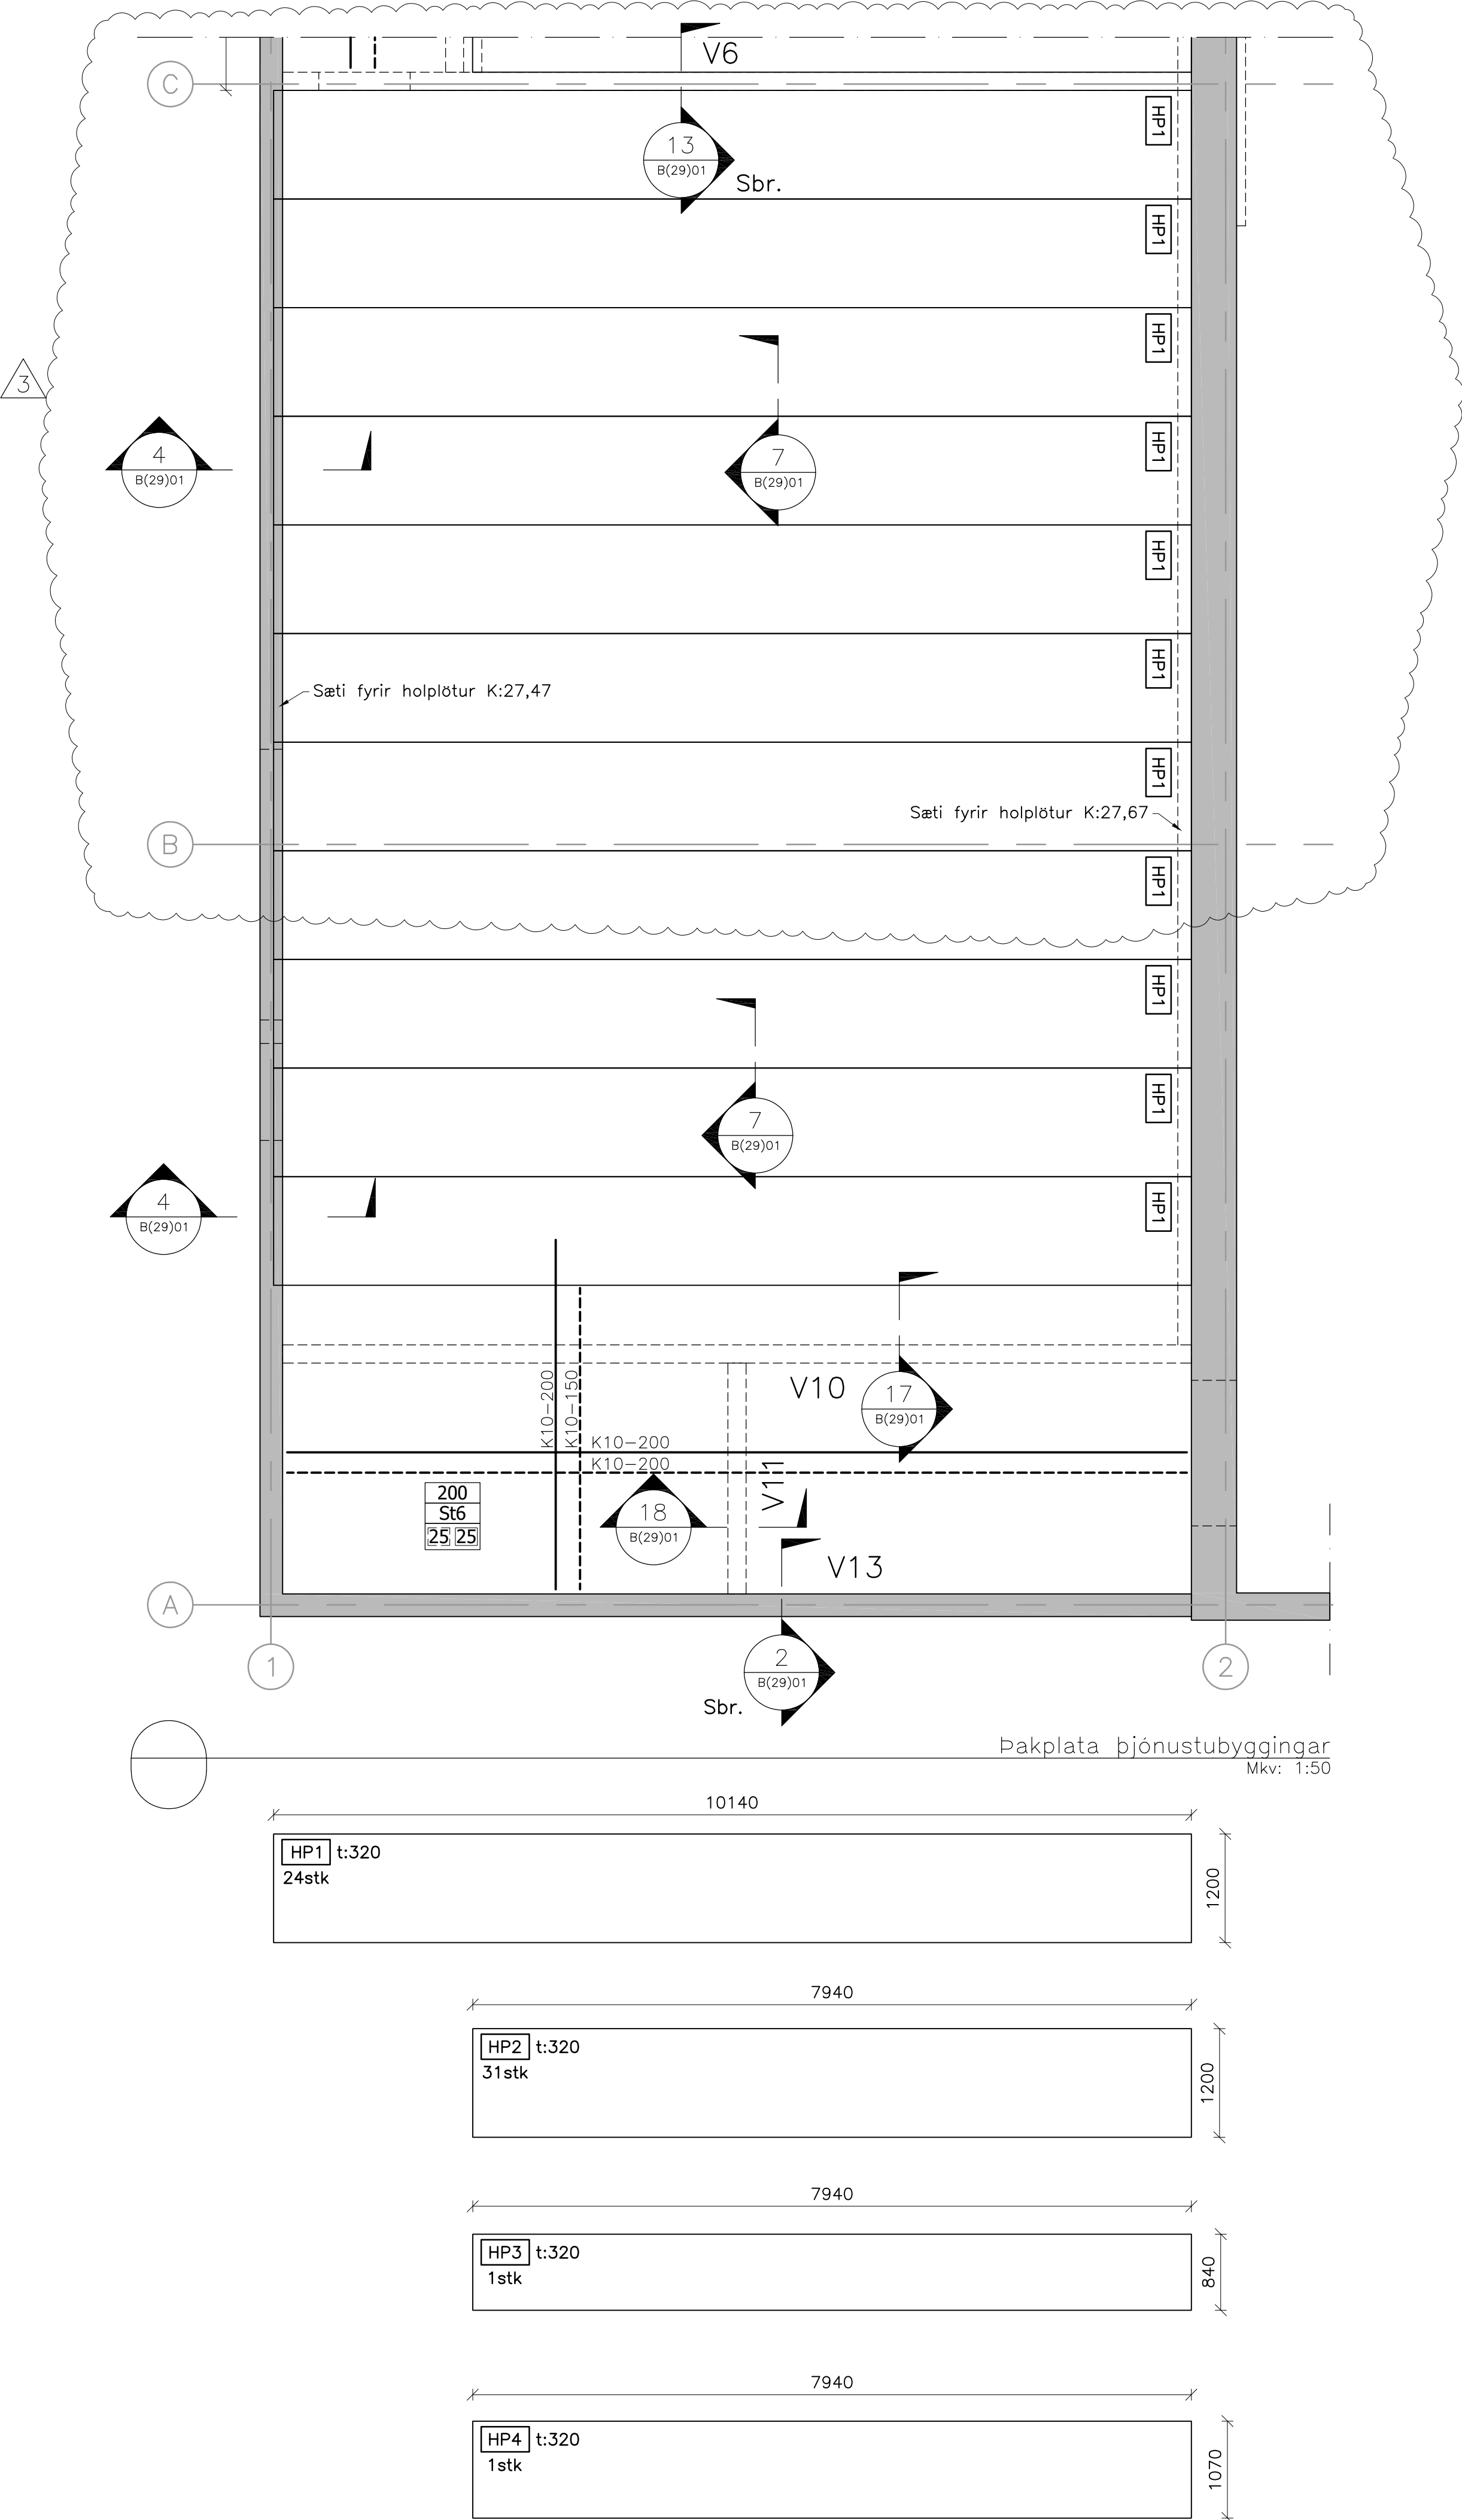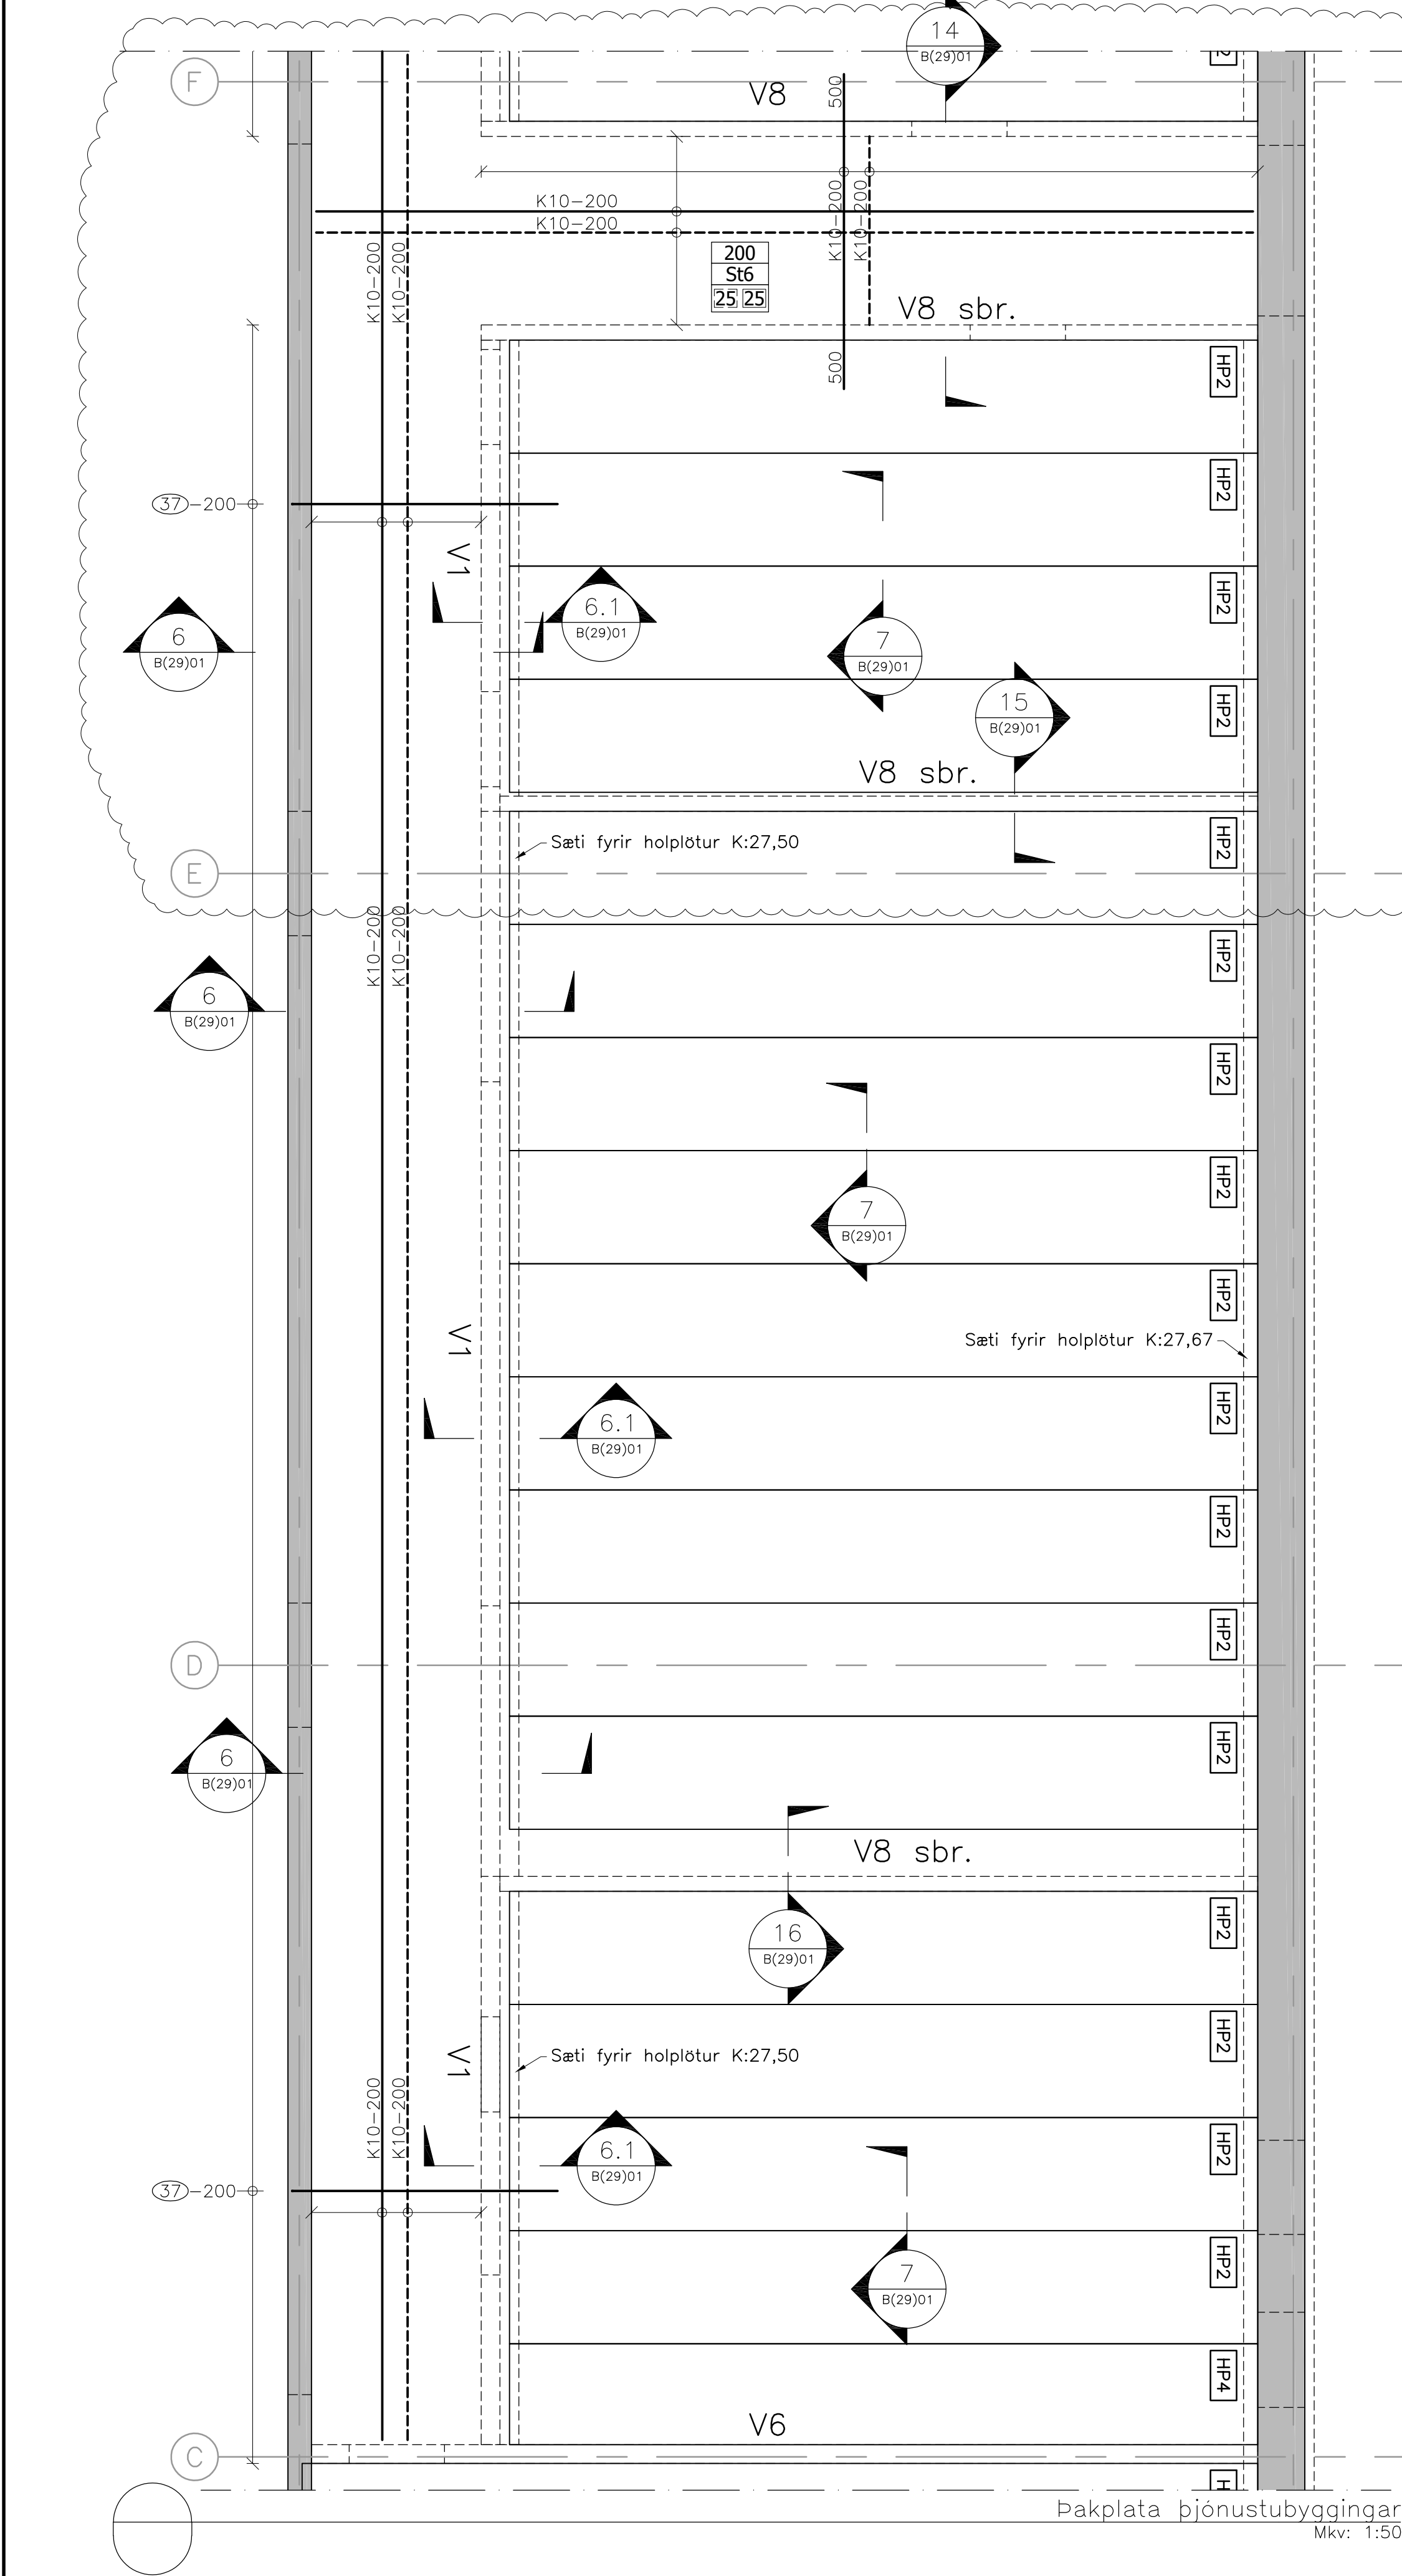



Samþykkt

Hafnarfjörður

Byggingarfulltrúi


Ántun hönnunartjóra:

Helgi Már Halldórsson

Kt: 301258-7049

Dagsetning aðaluppdráttar: 22.10.2022

Skýringar:

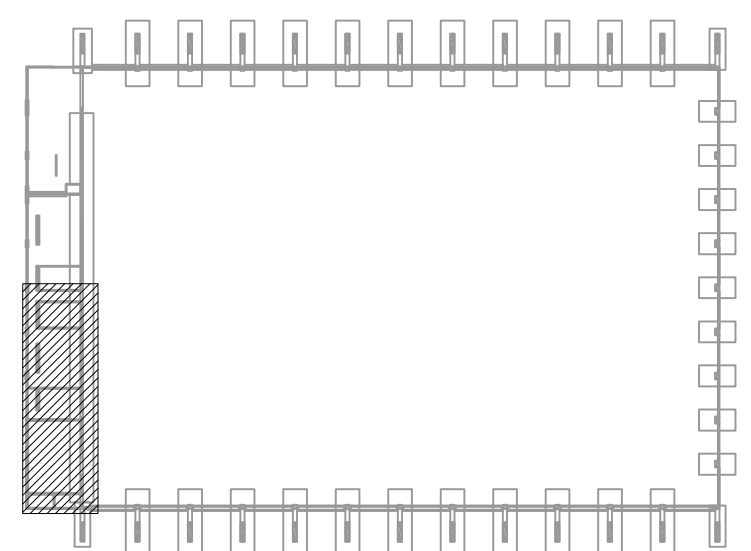

3	Grunnmynd hlíðrað vegna skyggis	01.11.23	HJE
2	Kóti fyrir sæti holplatna	23.05.23	HJE
1	Framkvæmdateikning	5.12.2022	HJE
△	Breytingar:	Dags.:	Hö.:



Hæaleitisbraut

58-60

108 Reykjavík

Sími: 570-0500

Fax: 570-0503

www.hnit.is

Hannað: BMG

Teiknað: JPG

Yfirfarið: HJE

Tölvuskrá: B(27)02 ÞAKPLATA ÞJÓNUSTUBYGGINGAR.DWG

Kt.: 131167-5479

Dags.: 5.12.2022

Samþykkt:

Knatthús Hauka

Burðarþol

Þakplata þjónustubyggingar

Verk nr.: 21237


Frumst. blaðs: A1

Útg.: 1


Mkv.: 1:50

B(27)02 3


V:\2021\2XX\21237\08-TEIKNINGAR\06-TEIKNINGASETT\B(27)02 ÞAKPLATA ÞJÓNUSTUBYGGINGAR.DWG

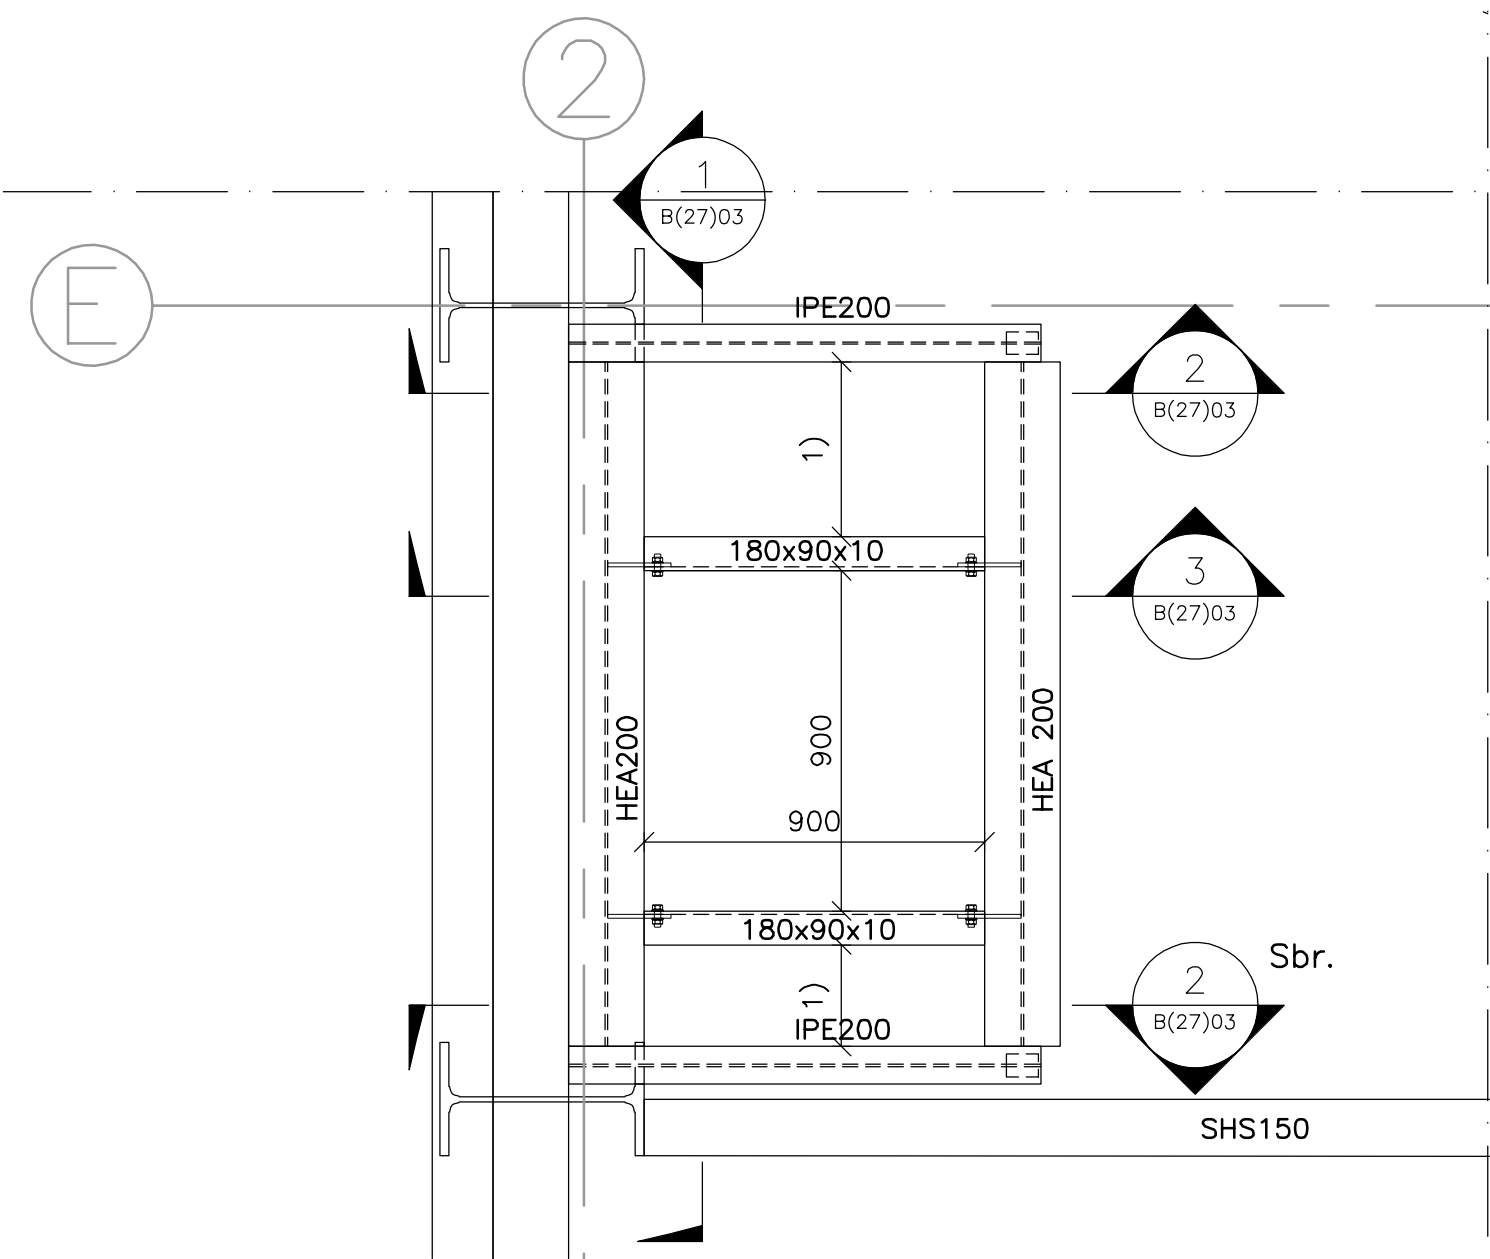


Grunnmynd ops á þaki
Mkv: 1:20

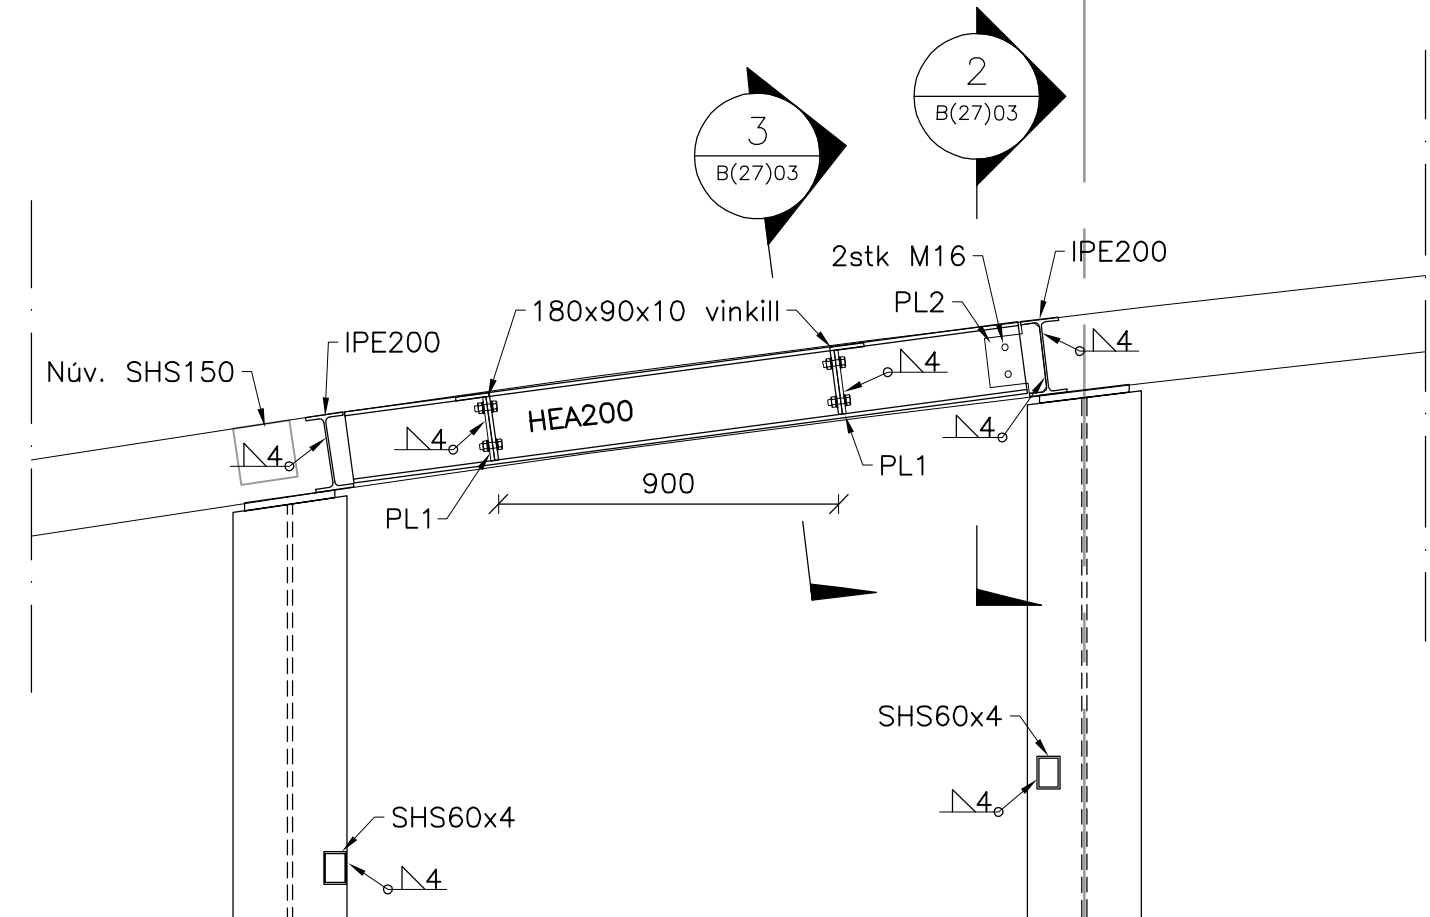

Snið í stál
Mkv: 1:20

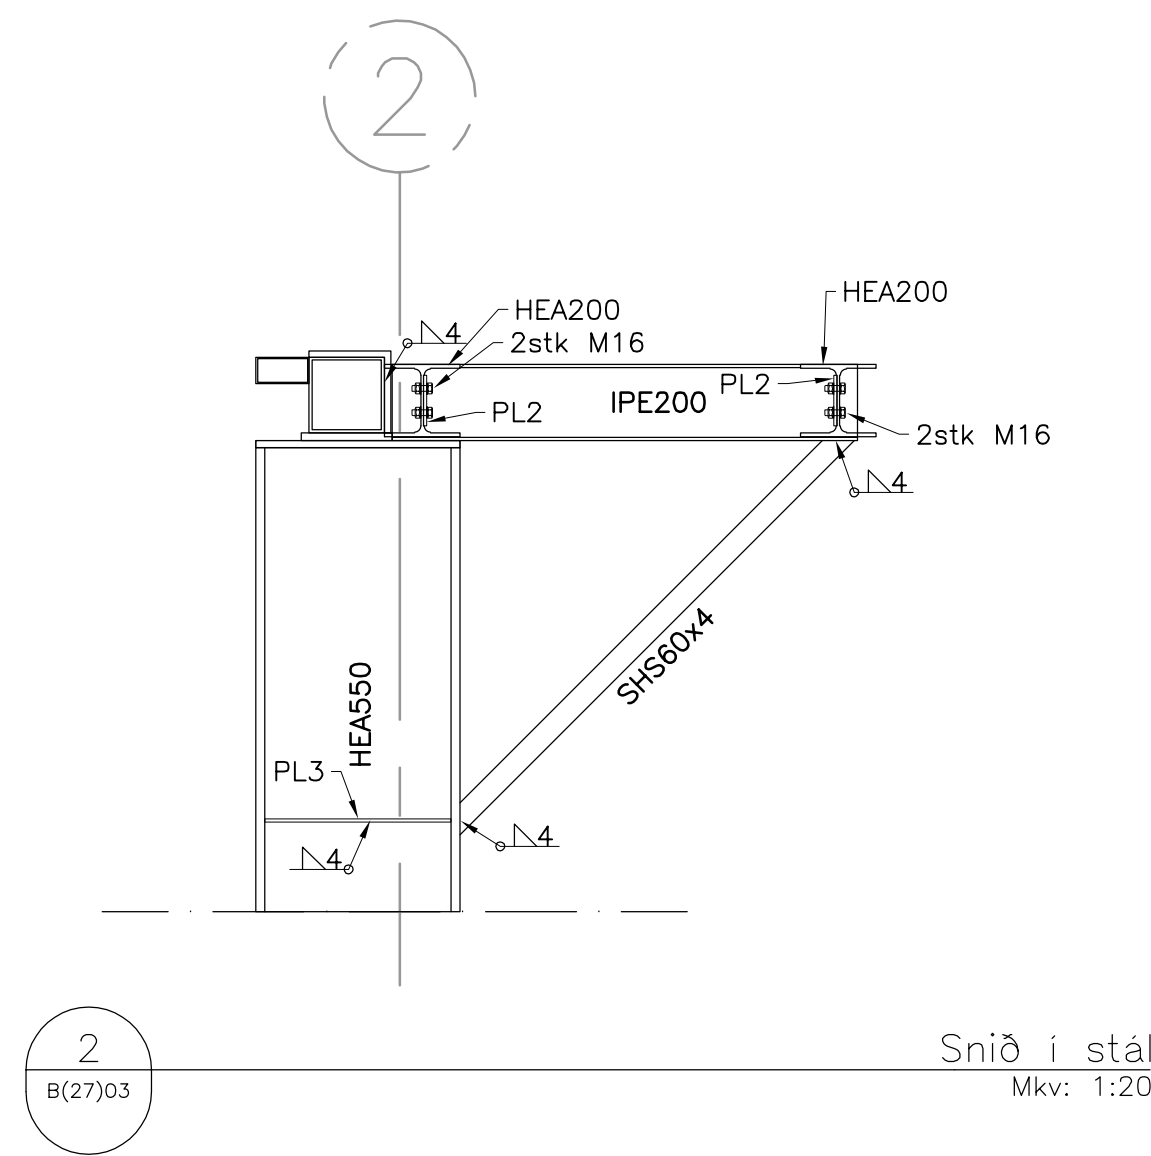

Snið í stál
Mkv: 1:20

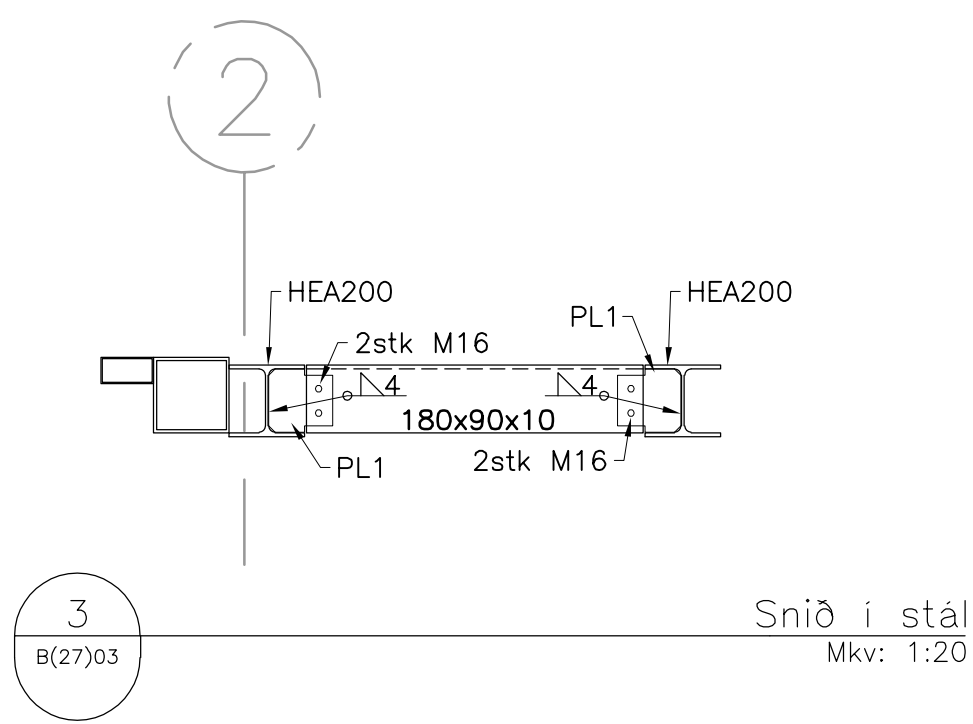

Snið í stál
Mkv: 1:20

Árnum hönnunarstjóra:


Helgi Már Halldórsson

Kt: 301258-7049

Dagsetning aðaluppdráttar: 22.10.2022

Skýringar:

- 1) Nákvæm staðsetning stigaops miðast við trapisuplötur.

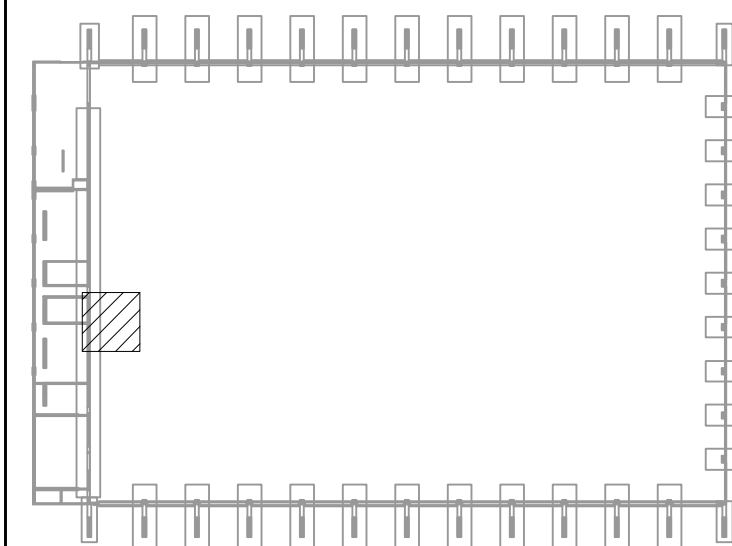

1	Framkvæmdateikningar	26.03.24	HJE
△	Breytingar:	Dags:	Hó:



Hannæ: BMG Telnað: JPG Yfirfarir: HJE

Tölvuskrá: B(27)03 OP Í ÞAKI KNATTHÚS.DWG

Kt.: 131167-5479

Dags: 26.03.2024

Samþykkt:


Knatthús Hauka

Burðarþol
Op í þaki knatthús


Verk nr.: 21237 Frumst. blað: A1 Tekn. nr.: Útg.:

Mkv: 1:20 1:5


B(27)03 1

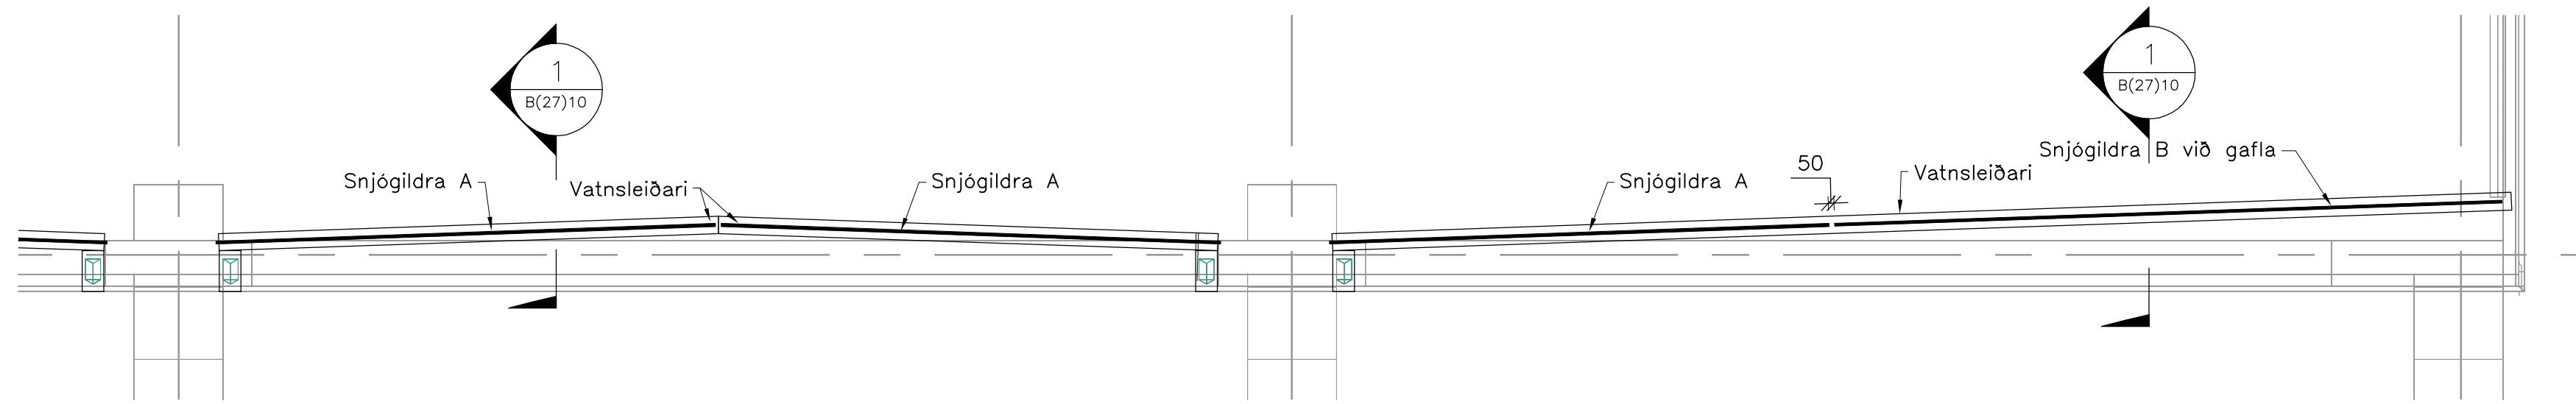


Grunnmynd þaks
Mkv: 1:50

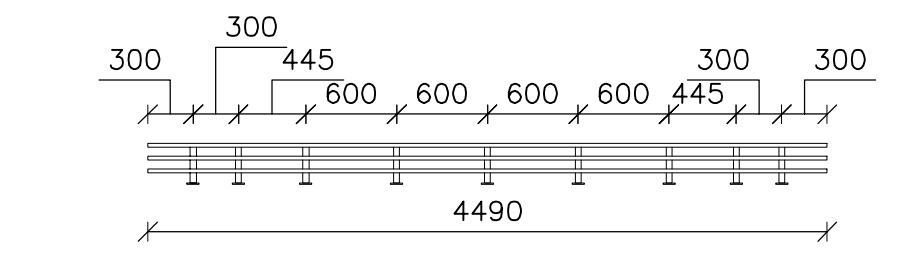


Snjógildra A – 44stk
Mkv: 1:50

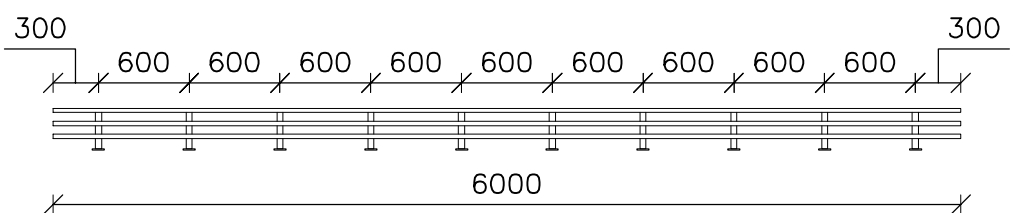


Snjógildra B við gafla – 4stk
Mkv: 1:50

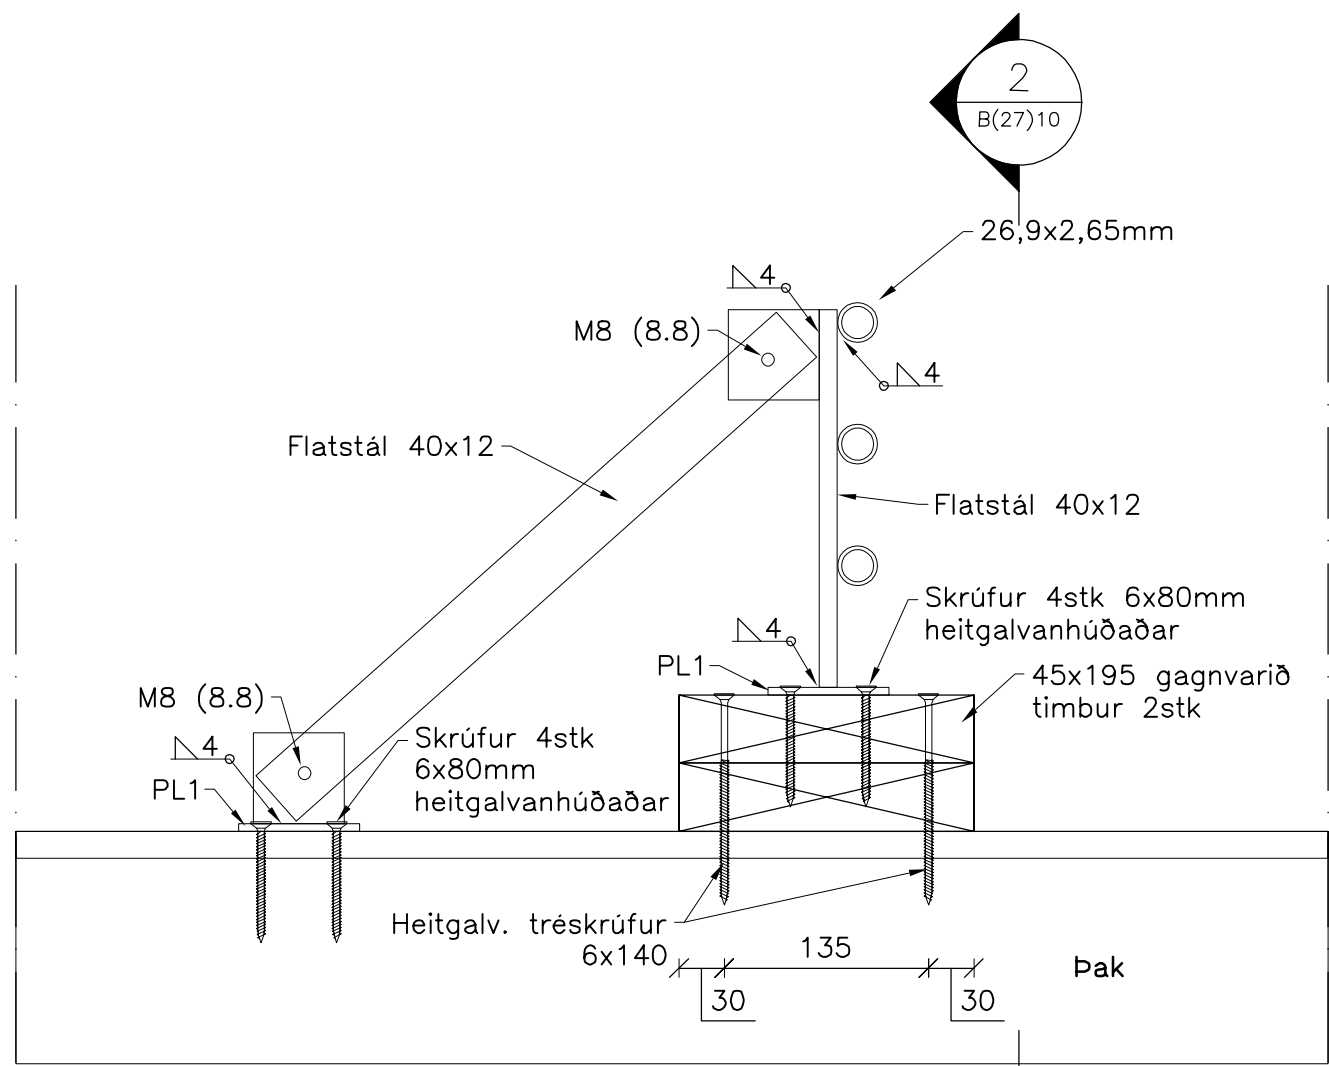



Snið í snjógildru
Mkv: 1:5

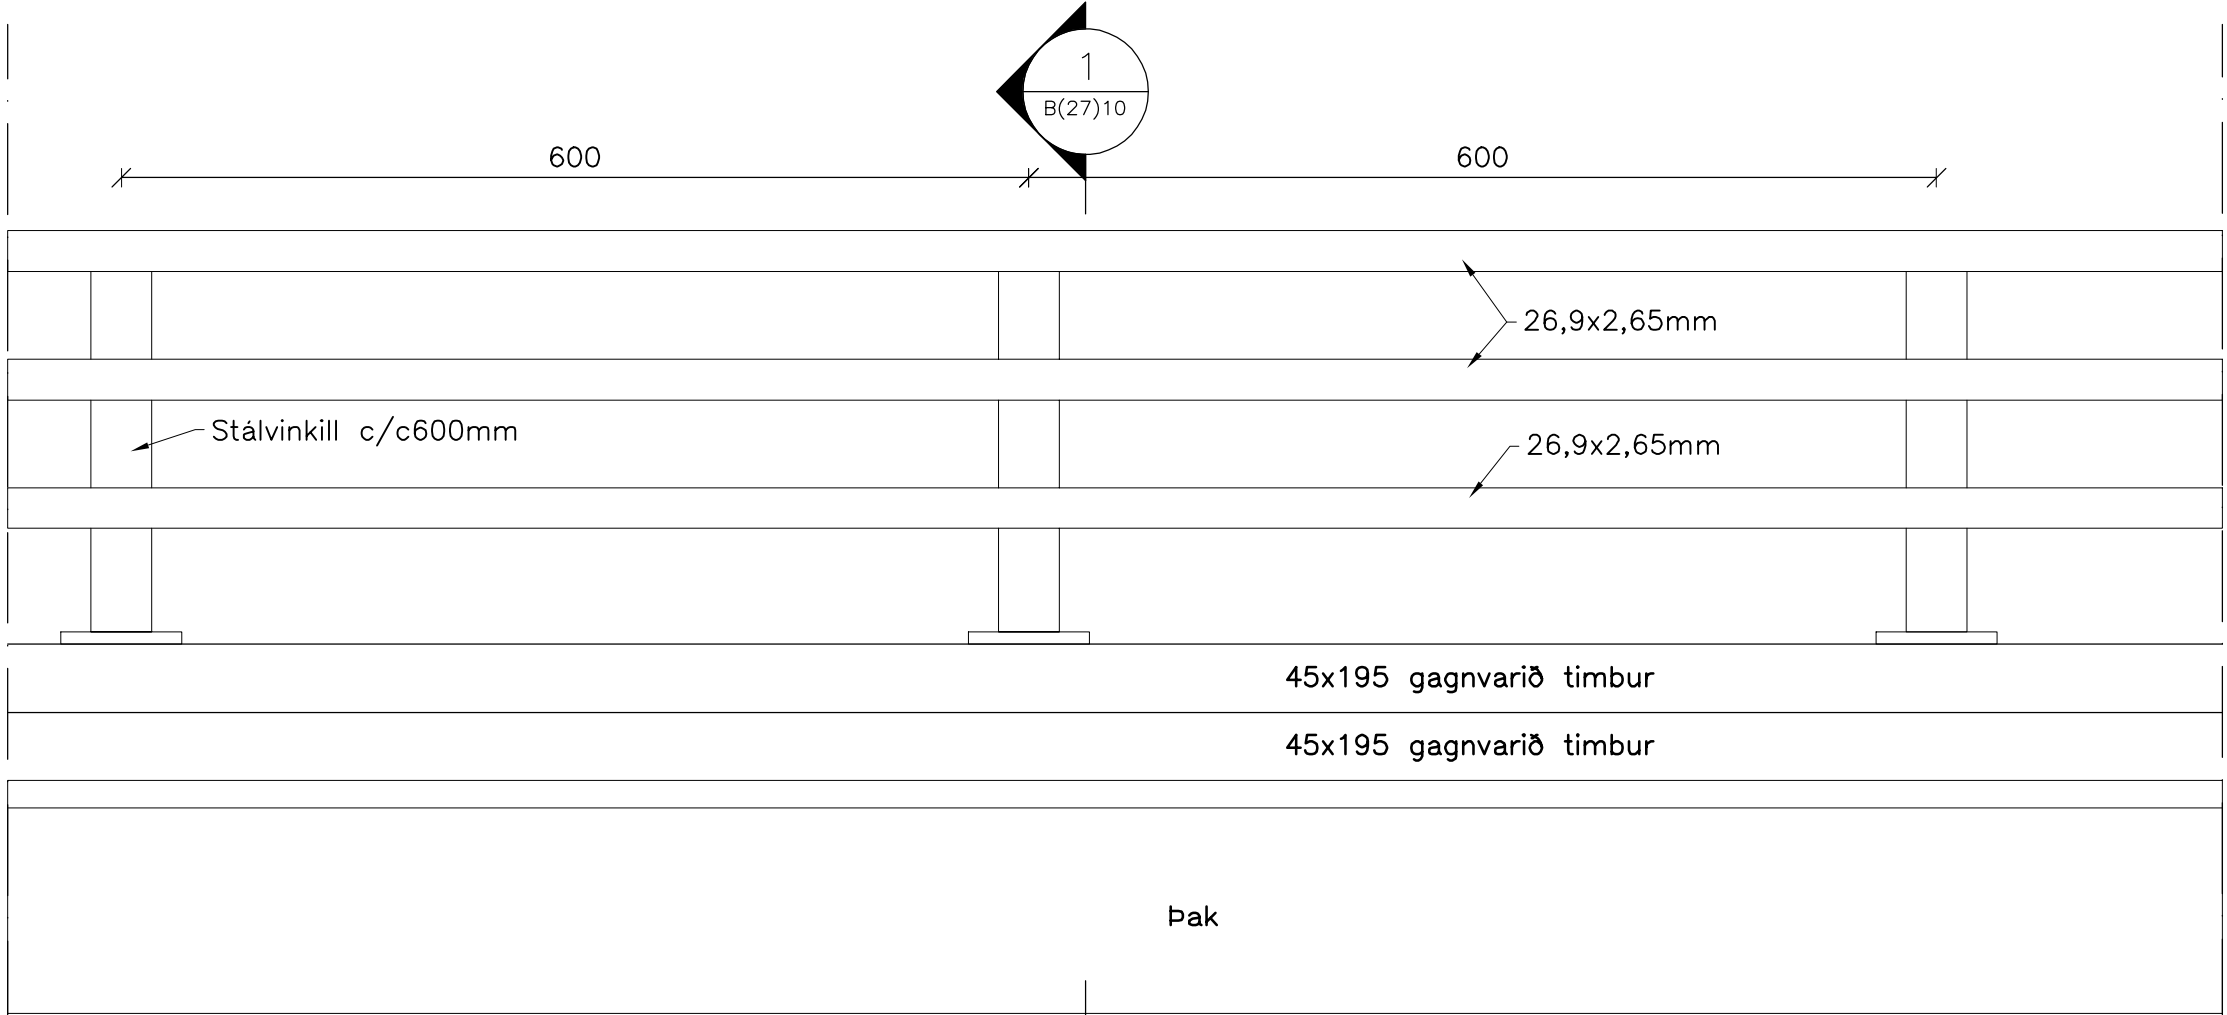

Ásýnd snjógildru
Mkv: 1:5

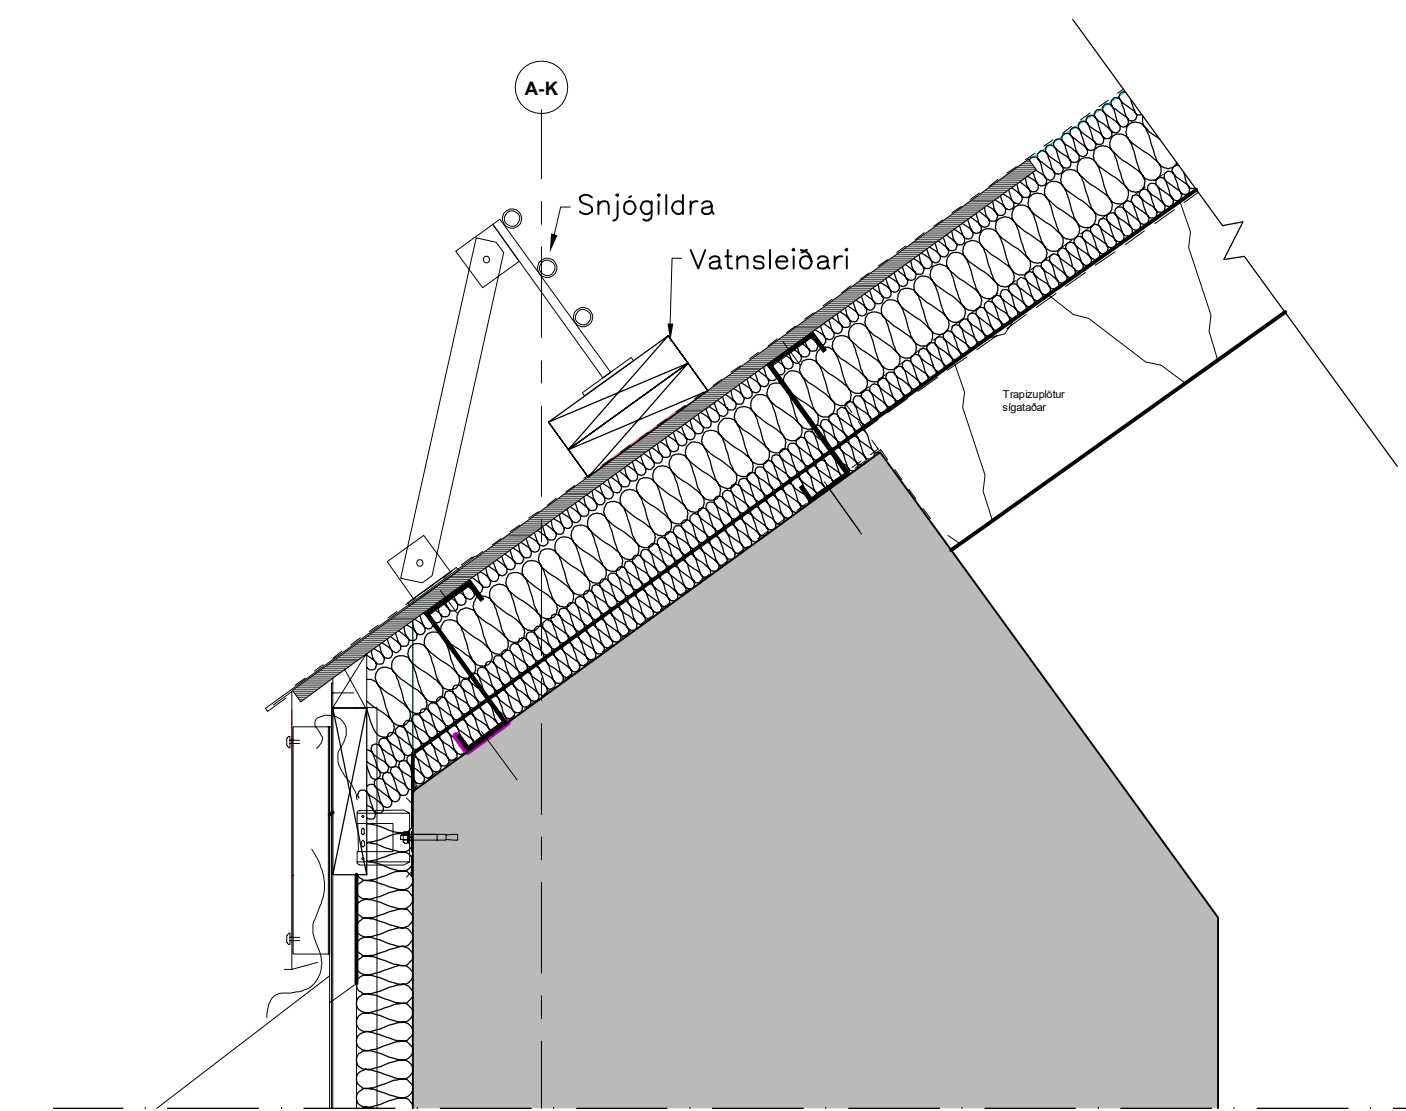


Snið í snjógildru
Mkv: 1:10

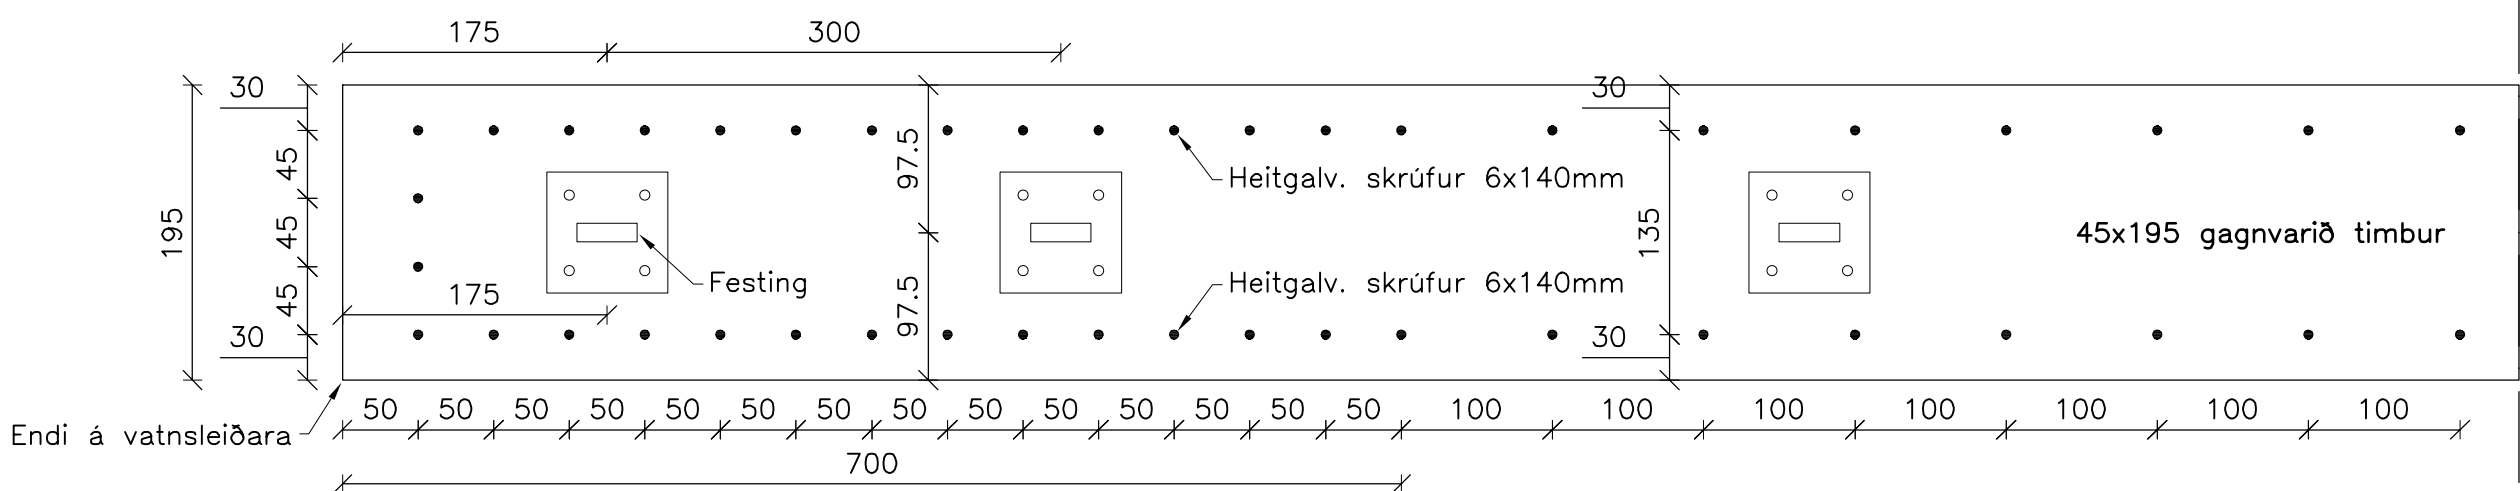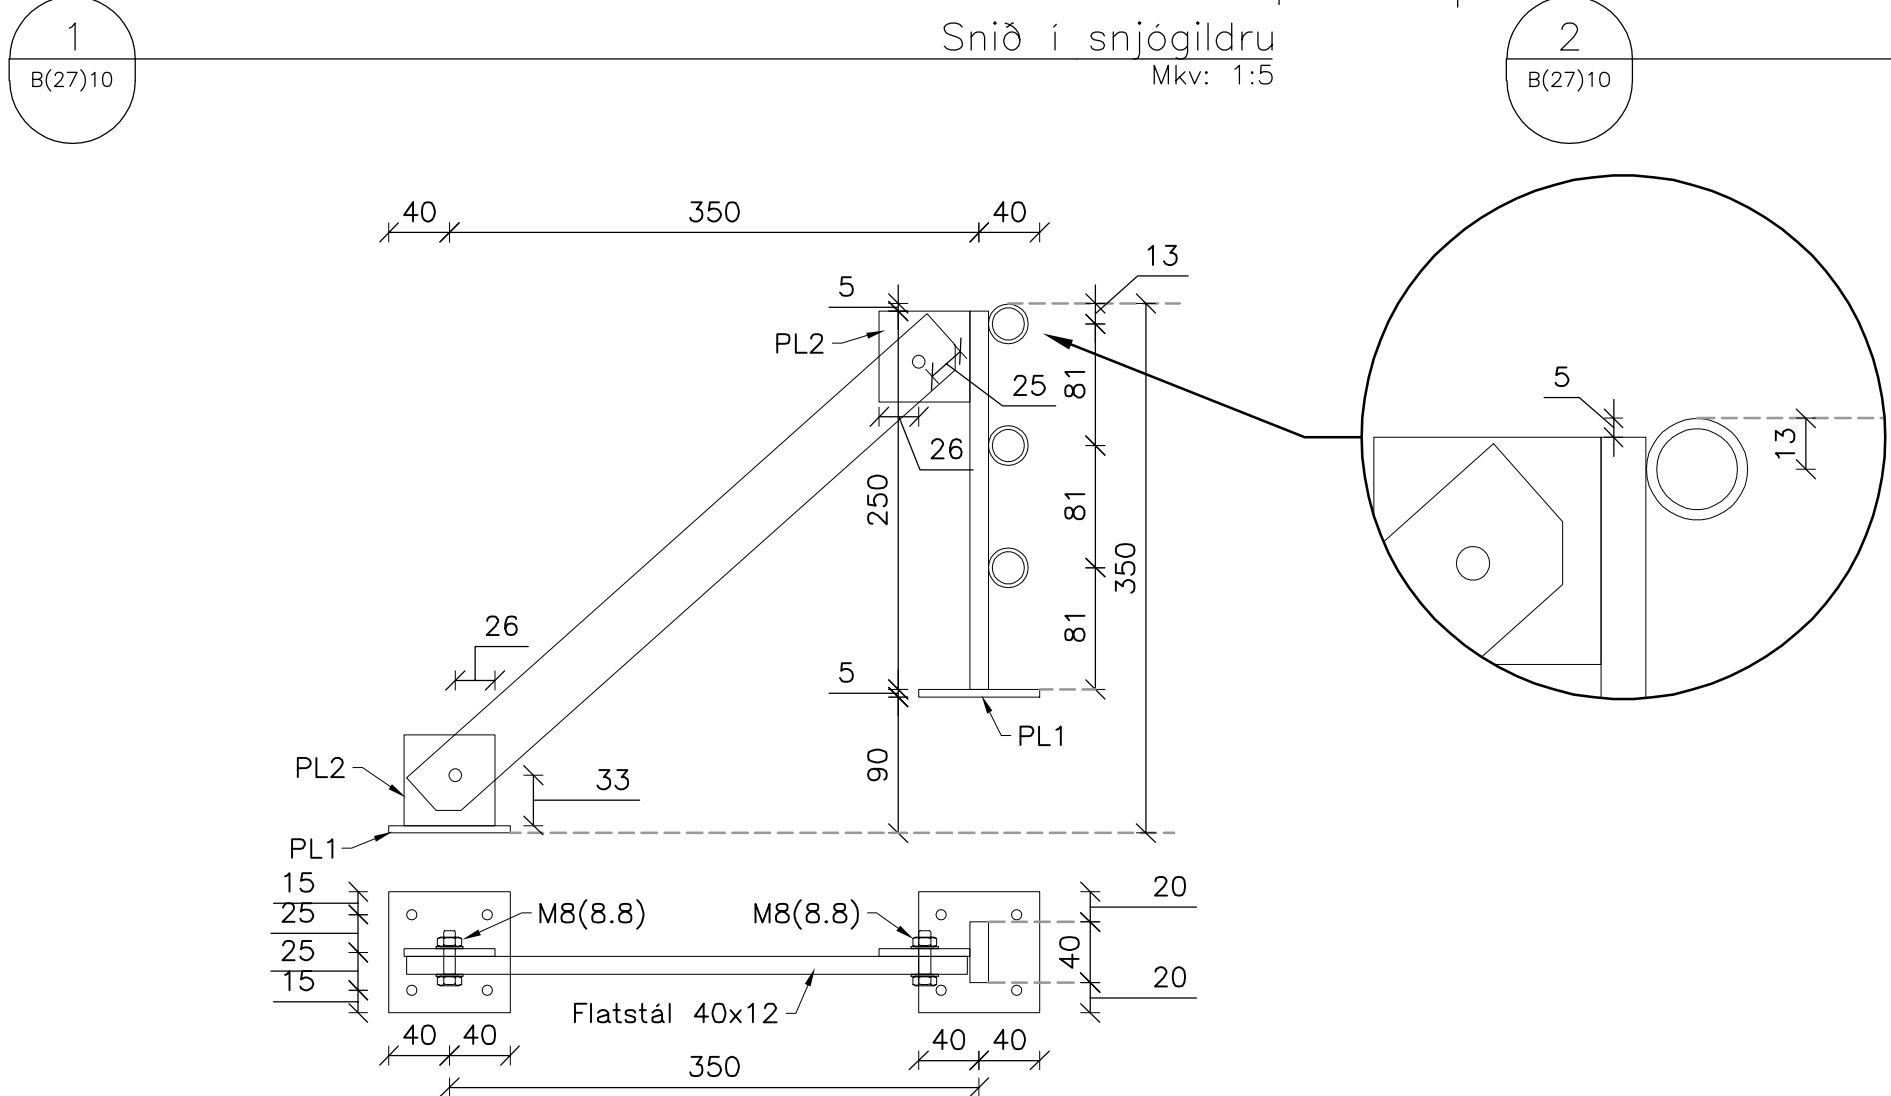

Tréskrúfur í timburreimum / vatnsleiðara
Mkv: 1:5

Málsetning stálvinkils
Mkv: 1:5

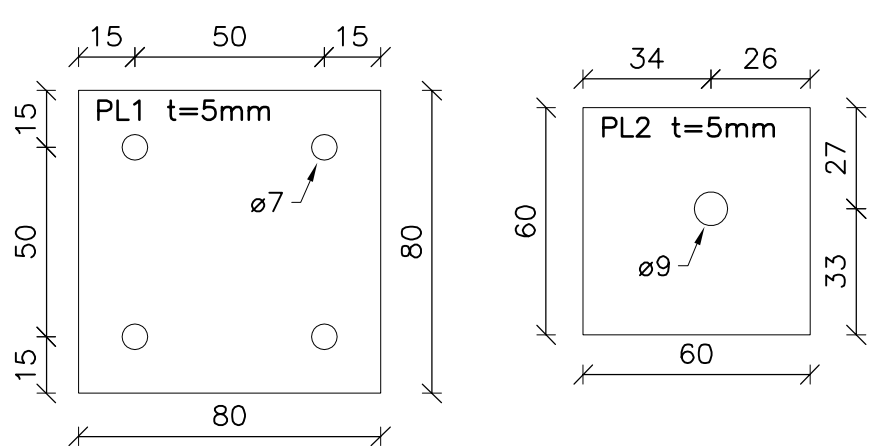

Ánunn hönnunarstjóra:

Helgi Már Halldórsson

Kt: 301258-7049

Dagsetning aðaluppdráttar: 22.10.2022

Skýringar:

Allt stál S235J2
Allt stál skal heitgalvanhúðað
skv. ÍST EN 10346:2015 lagþykkt skal
vera a.m.k. 115µm

1	Framkvæmdateikning	3.10.24	HJE
△	Breytingar:	Dags:	Hö.:



Hannað: HJE Teiknað: JPG Yfirfarið: HJE

Tölvuskrá: B(27)10 SNJÓGILDRUR Á ÞAKI.DWG



Kt.: 131167-5479 Dags.: 03.10.2024


Samþykkt: *Handwritten signature*

Knatthús Hauka

Burðarþol
Snjógildur á þaki

Verk nr.: 21237	Frumst. blað: A1	Teikn. nr.:	Útg.:
Mkv: 1:50	1:10	1:5	B(27)10 1

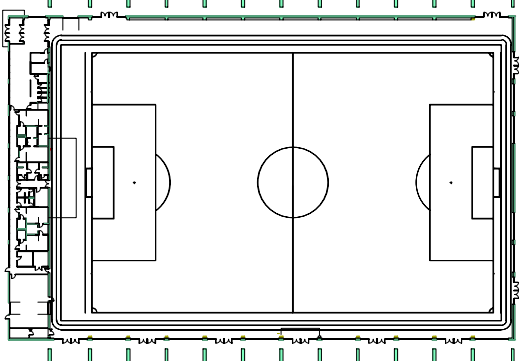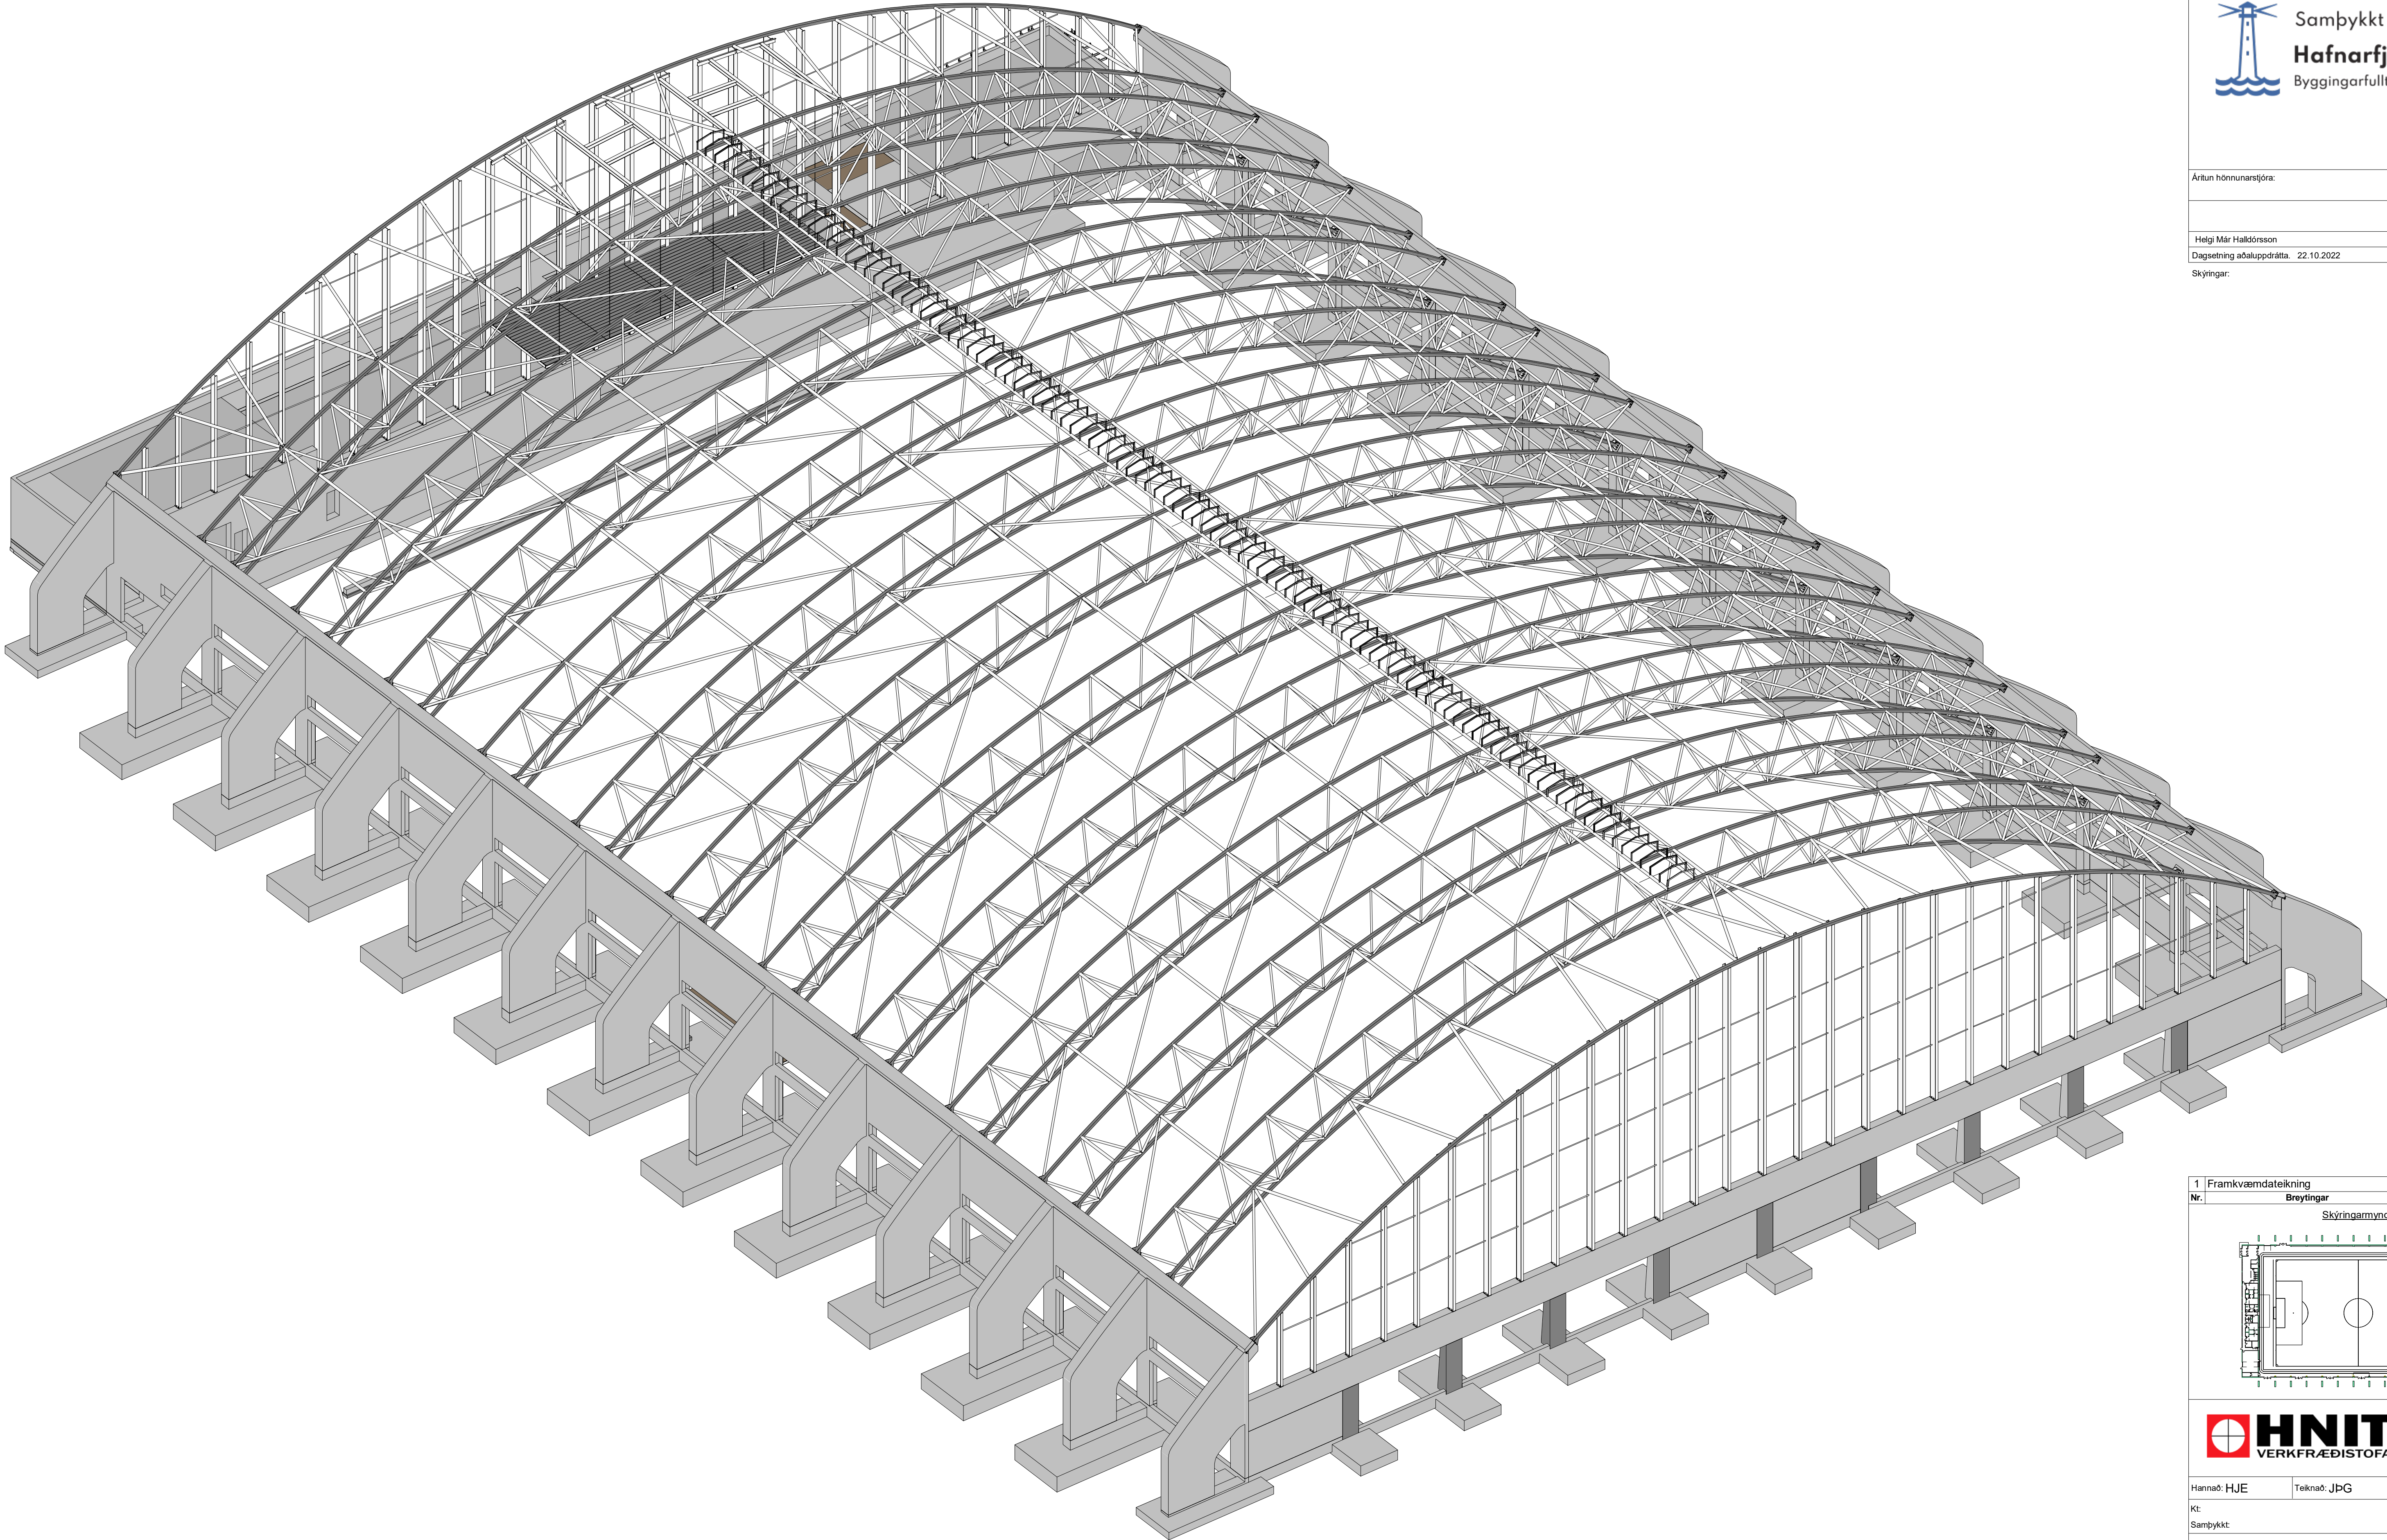

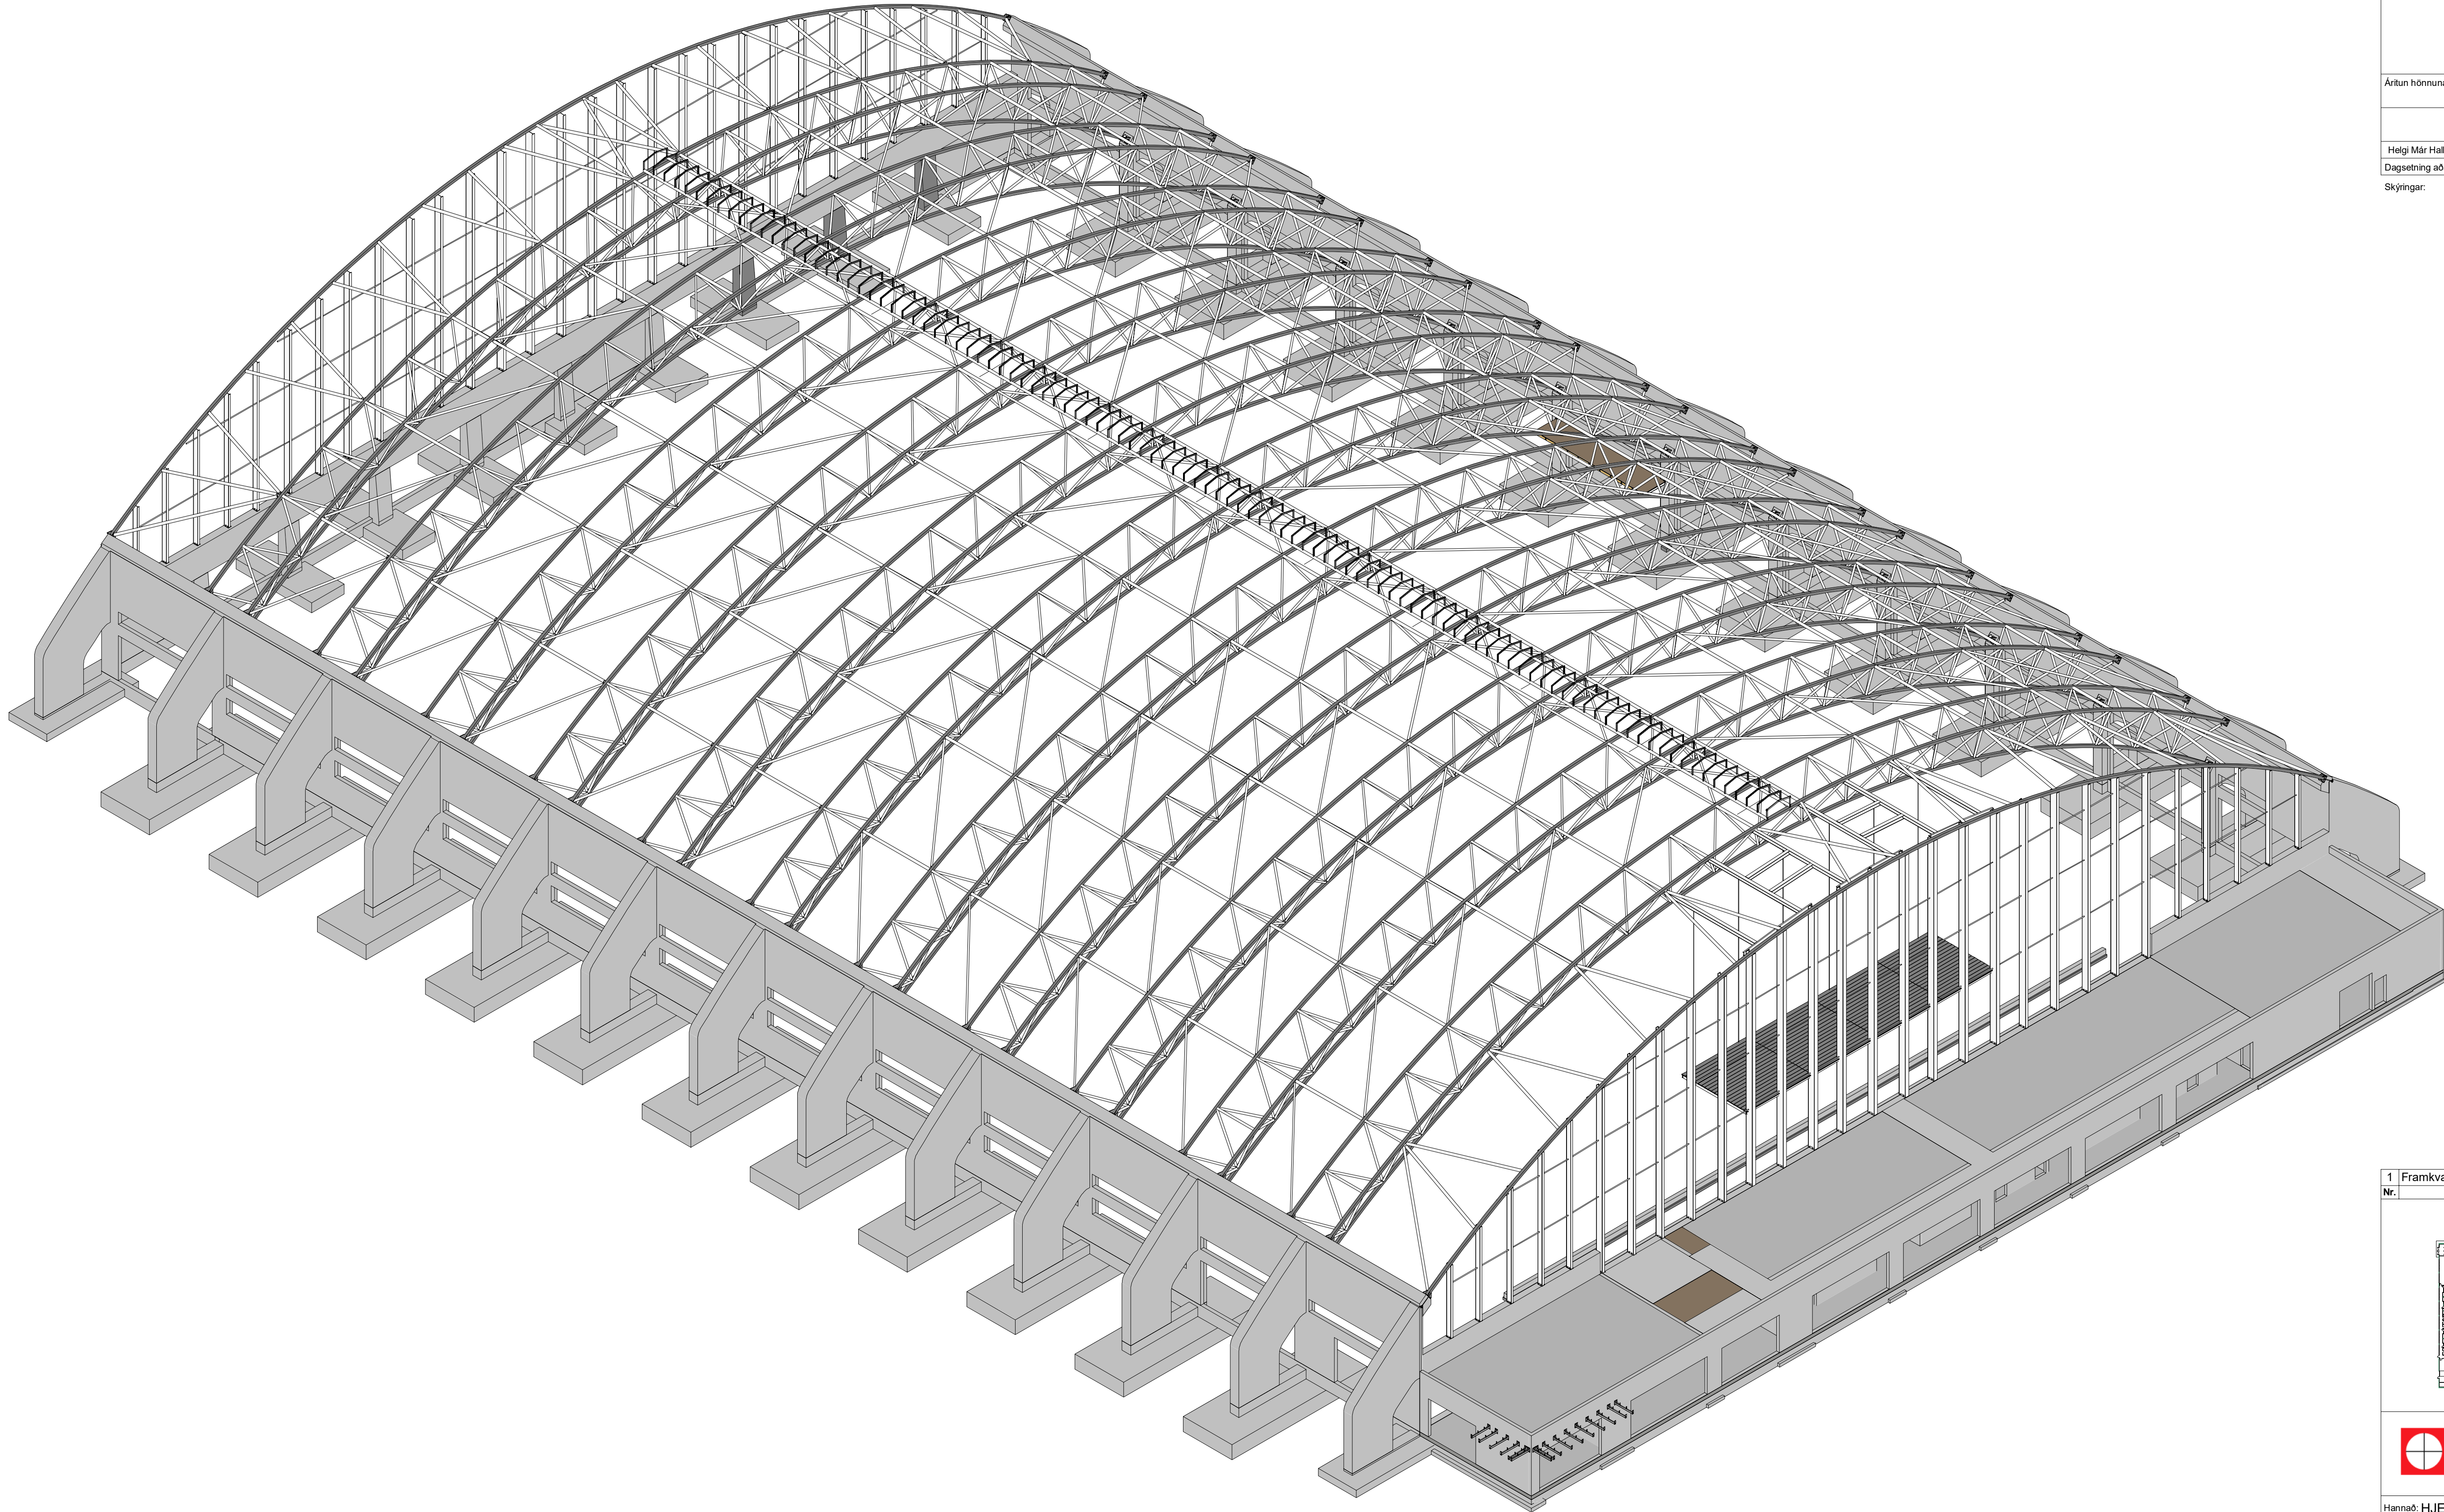

1 3D Steypa og stál



Samþykkt
Hafnarfjörður
Byggingarfulltrúi

Áritun hönnunarstjóra:


Helgi Már Halldórsson KT. 301258-7049

Dagsetning aðaluppdráttar 22.10.2022

Skýringar:

1	Framkvæmdateikning	05.12.2022	HJE
Nr.	Breytingar	Dags.	br.af

Skýringarmynd

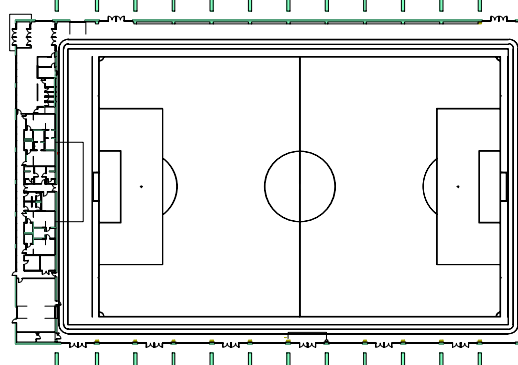

Háaleitisbraut 58-60
108 Reykjavík
Sími: 570-0500
www.hnit.is
hniit@hniit.is

Hannað: HJE	Teiknað: JBG	Yfirfarið: HJE
Kt:		Dags.: 05.12.2022

Samþykkt:

Knatthús Hauka

Burðarþol
Þrívídd steyptrir veggir og stál í þaki

Verk nr.: 21237	Frumst. blaðs: A1	Teikn. nr.:	Útg.:
Mkv.:		B(27)12	1

1:50 0 0.5 1 1.5 2 2.5 m

K

J

I

H

G

F

E

D

C

B

A

2

3

4

5

6

7

8

9

10

11

12

13

14

1

Ofanmynd stálvirki í þaki
1 : 200



Samþykkt
Hafnarfjörður
Byggingarfulltrúi

Áritun hönnunarstjóra:


Helgi Már Halldórsson KT. 301258-7049

Dagsetning aðaluppdráttar 22.10.2022

Skýringar:

1	Framkvæmdateikning	05.12.2022	HJE
Nr.	Breytingar	Dags.	br. af

Skýringarmynd

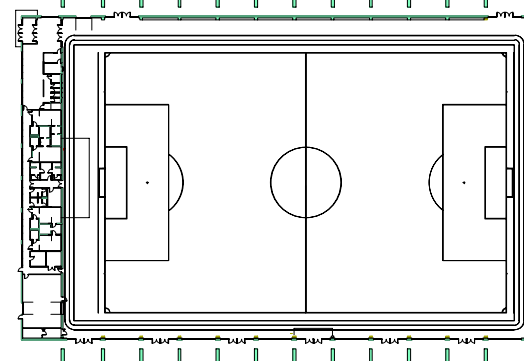

Háaleitisbraut 58-60
108 Reykjavík
Sími: 570-0500
www.hnit.is
hniit@hniit.is


Hannað: HJE	Teiknað: JBG	Yfirfarið: HJE
Kt:		Dags.: 05.12.2022

Samþykkt:

Knatthús Hauka

Burðarþol
Ofanmynd af stálvirki í þaki

Verk nr.: 21237	Frumst. blaðs: A1	Teikn. nr.:	Útg.:
Mkv.: 1 : 200		B(27)13	1

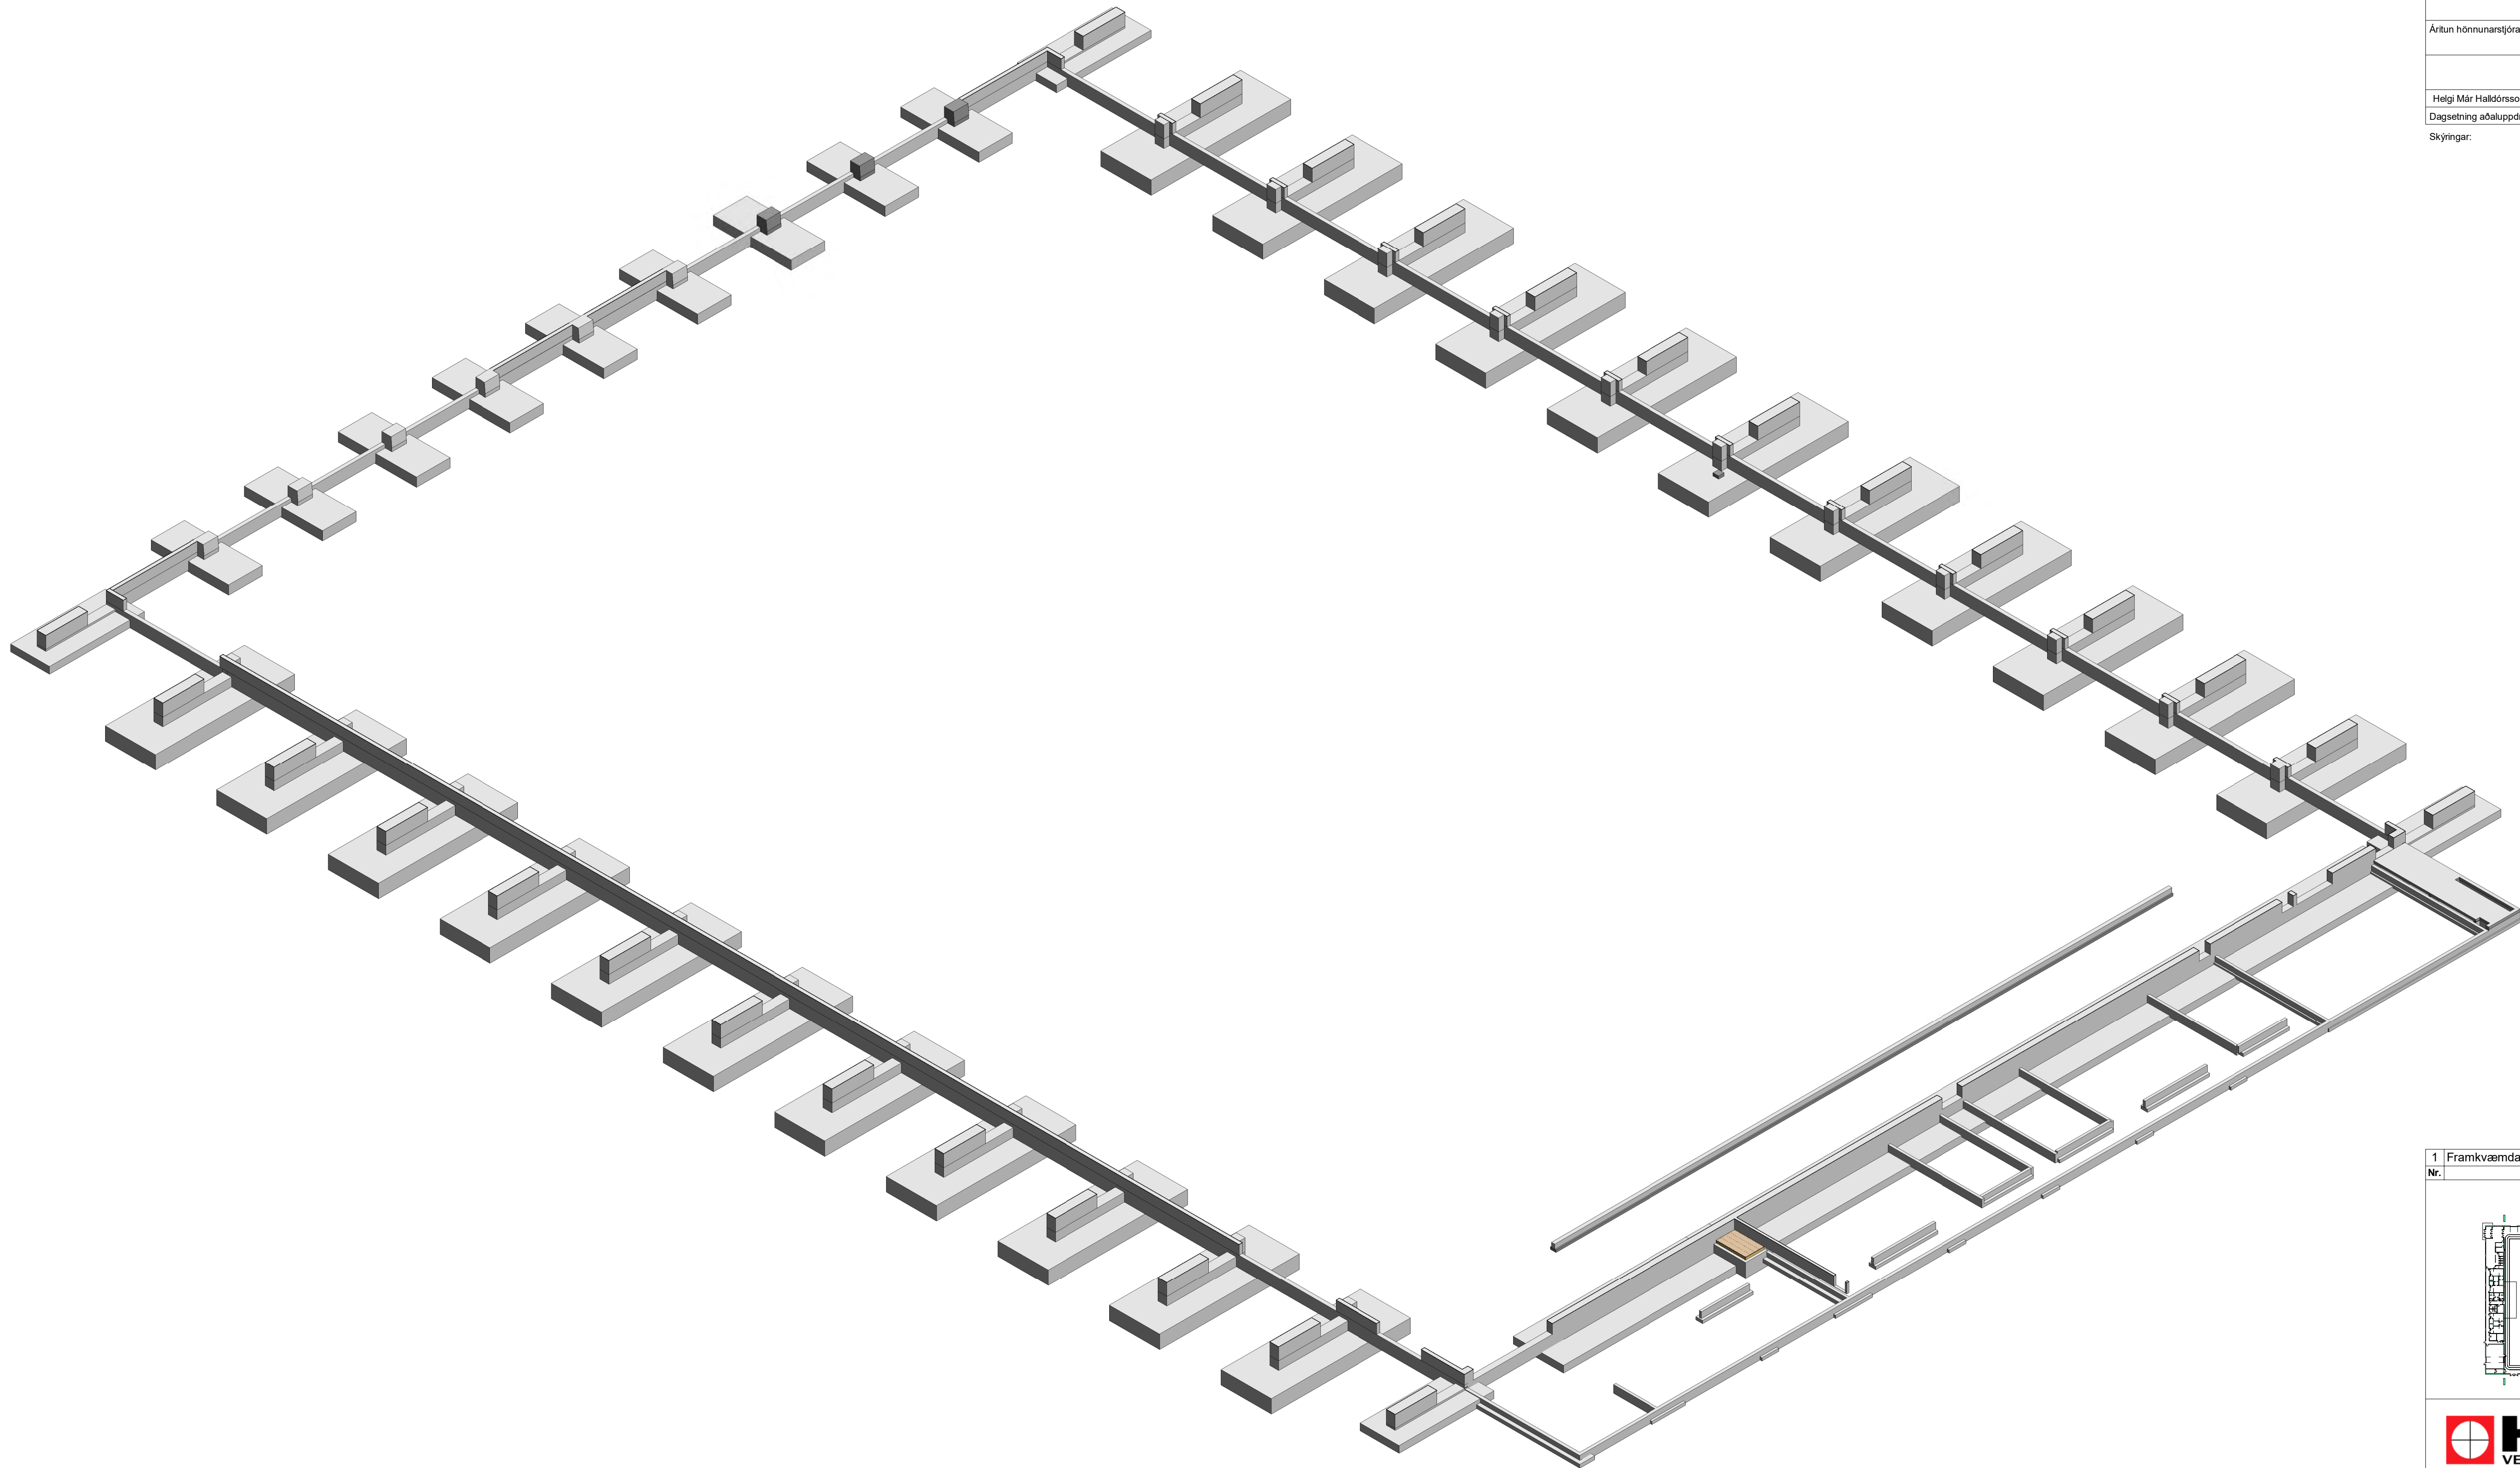

1 3D sökklar


Áritun hönnunarstjóra:


Helgi Már Halldórsson KT. 301258-7049

Dagsetning aðaluppdráttar 22.10.2022

Skýringar:

1	Framkvæmdateikning	05.12.2022	HJE
Nr.	Breytingar	Dags.	br.af
Skýringarmynd			
Hannað: HJE	Teiknað: JPD	Yfirfarið: HJE	
Kt:		Dags.: 05.12.2022	
Samþykkt:			
Knatthús Hauka			
Burðarþol Þrívídd steypitr sökklar			
Verk nr.: 21237	Frumst. blaðs: A1	Teikn. nr.:	Útg.:
Mkv.:	B(27)14		1

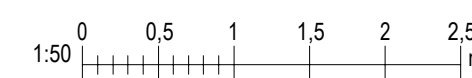

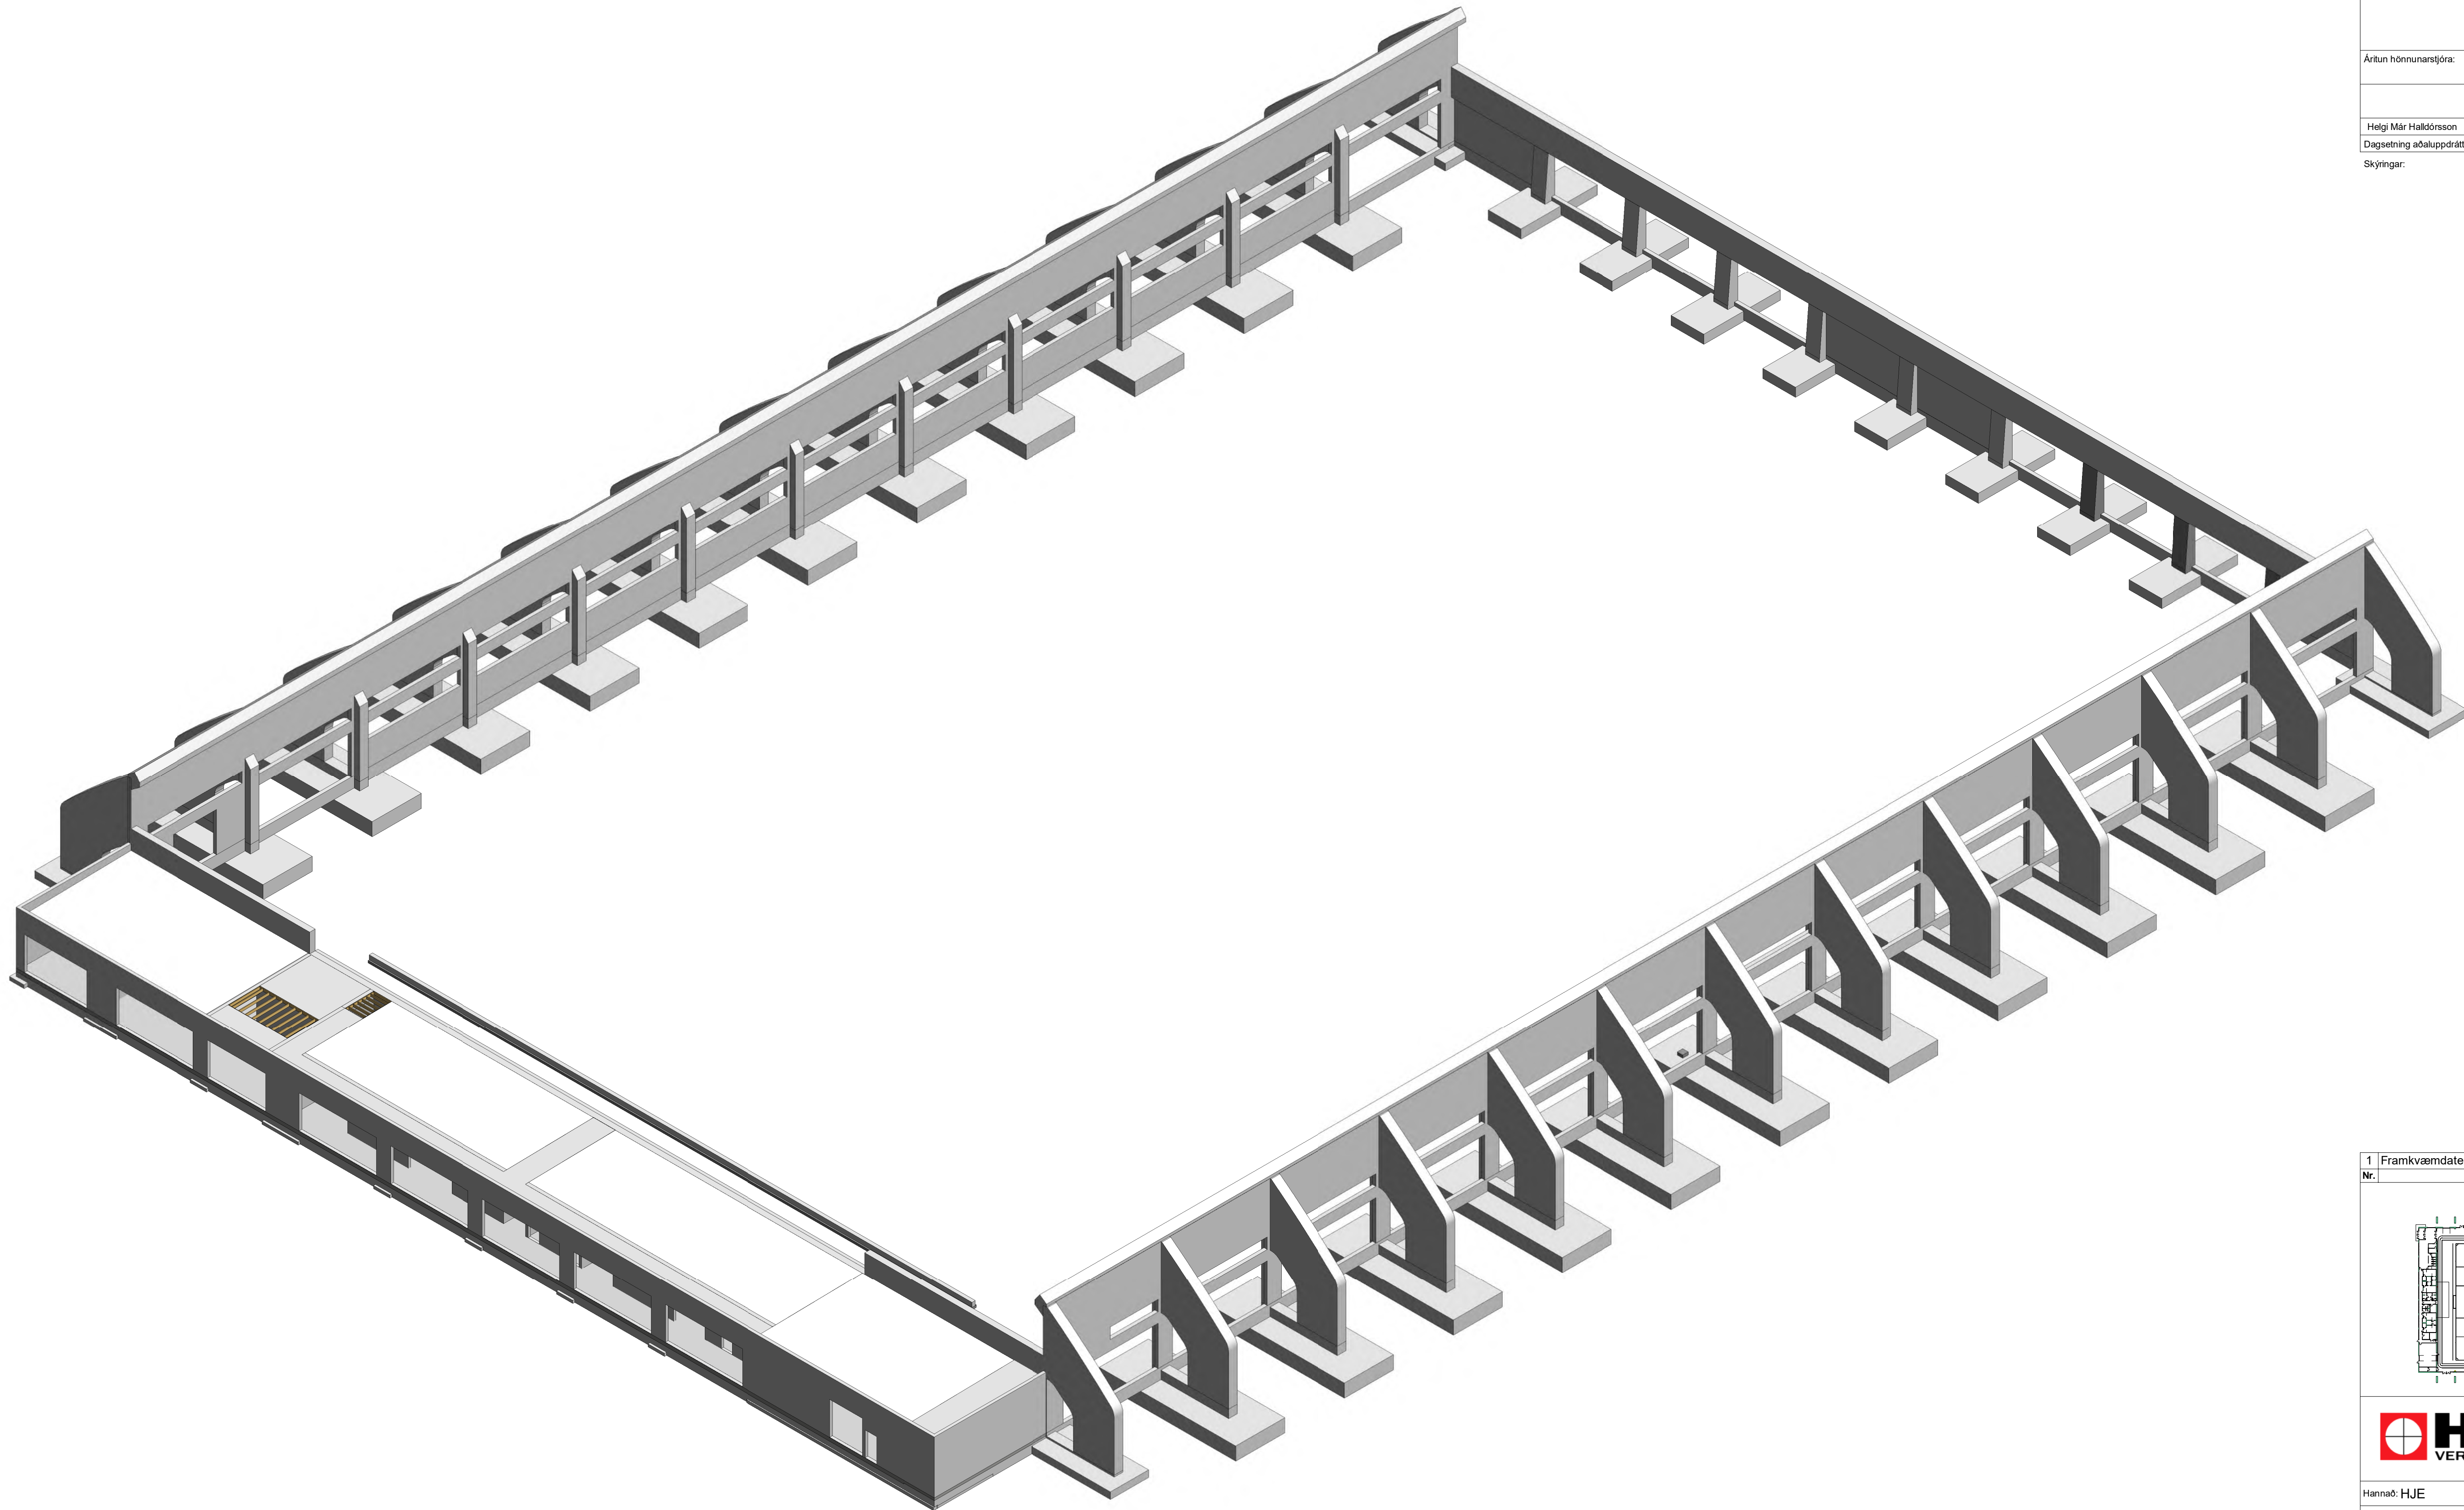

Samþykkt
Hafnarfjörður
Byggingarfulltrúi

Áritun hönnunarstjóra:

Helgi Már Halldórsson KT. 301258-7049


Dagsetning aðaluppráttá. 22.10.2022

Skýringar:

1 3D steypfir veggir

1	Framkvæmdateikning	05.12.2022	HJE
Nr.	Breytingar	Dags.	br.af

Skýringarmynd

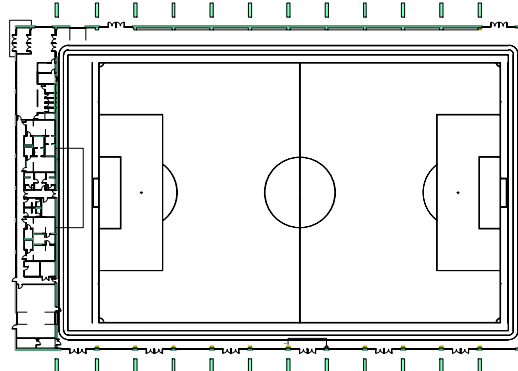

Háaleitisbraut 58-60
108 Reykjavík
Sími: 570-0500
www.hnit.is
hnit@hnit.is

Hannað: HJE	Teiknað: JPD	Yfirfarið: HJE
Kt:		Dags.: 05.12.2022


Samþykkt:

Knatthús Hauka


Burðarþol
Þrívídd steypfir veggir

Verk nr.: 21237	Frumst. blaðs: A1	Teikn. nr.:	Útg.:
Mkv.:		B(27)15	1




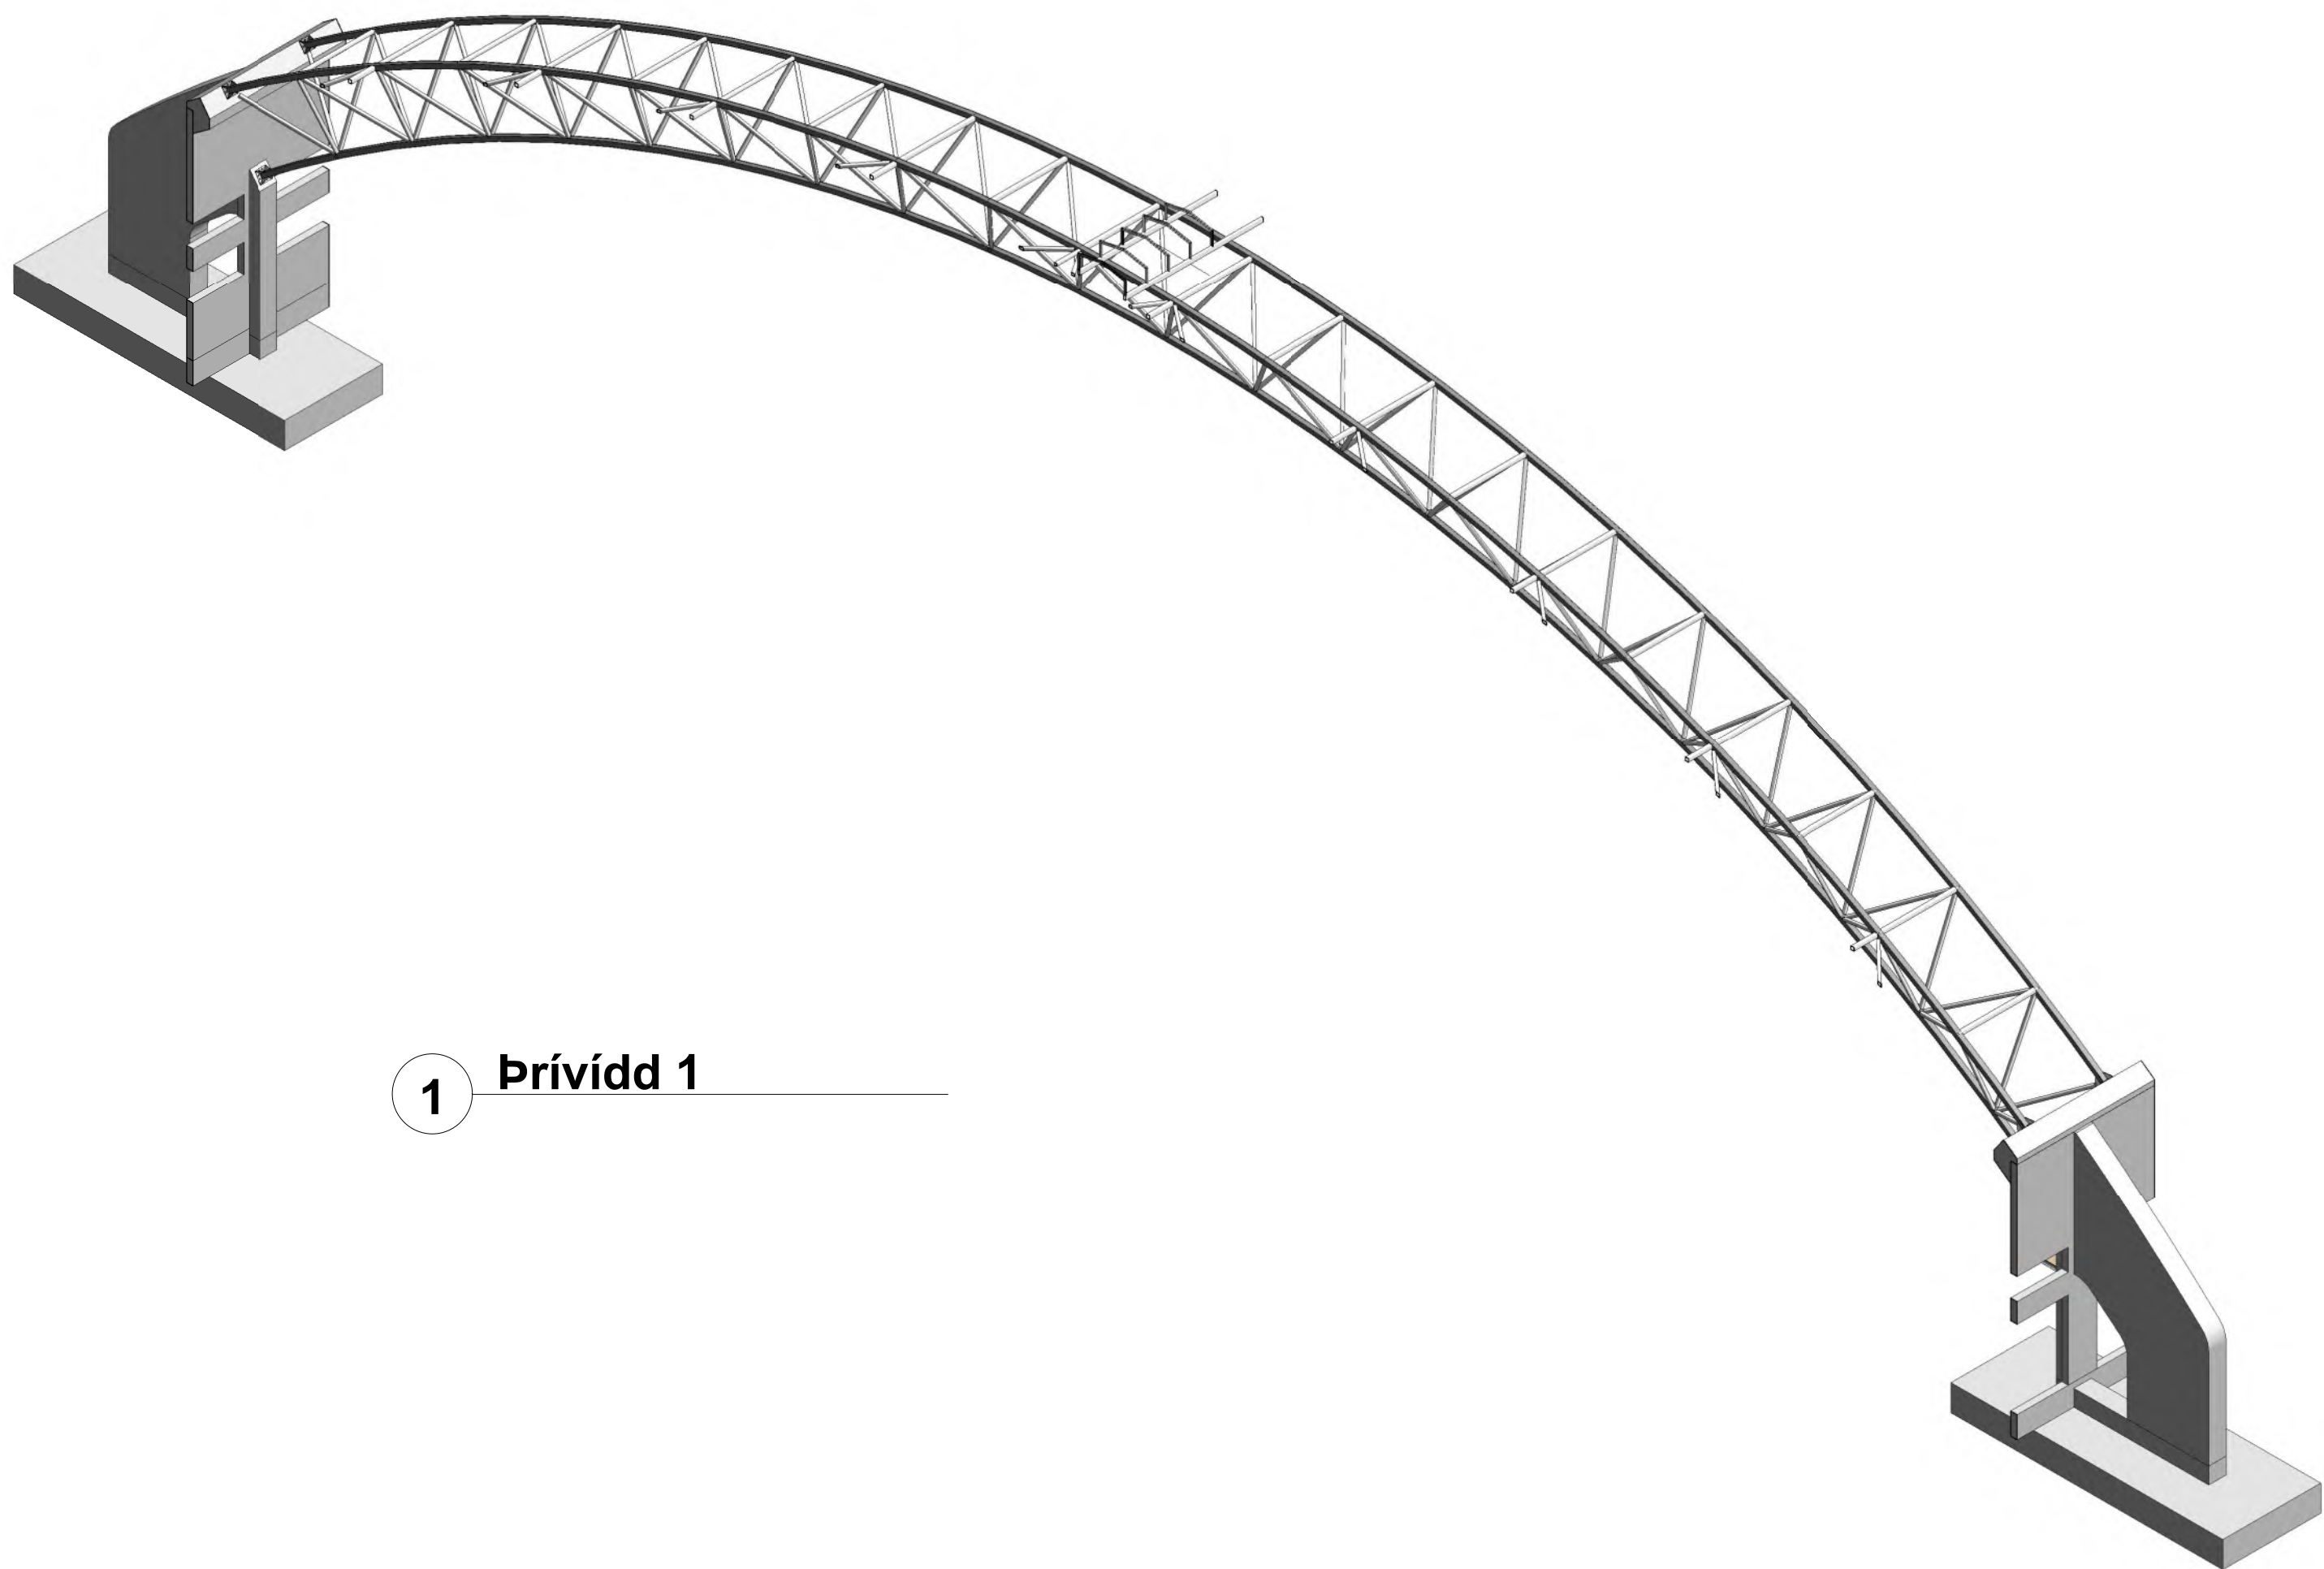


1 Prívídd 1

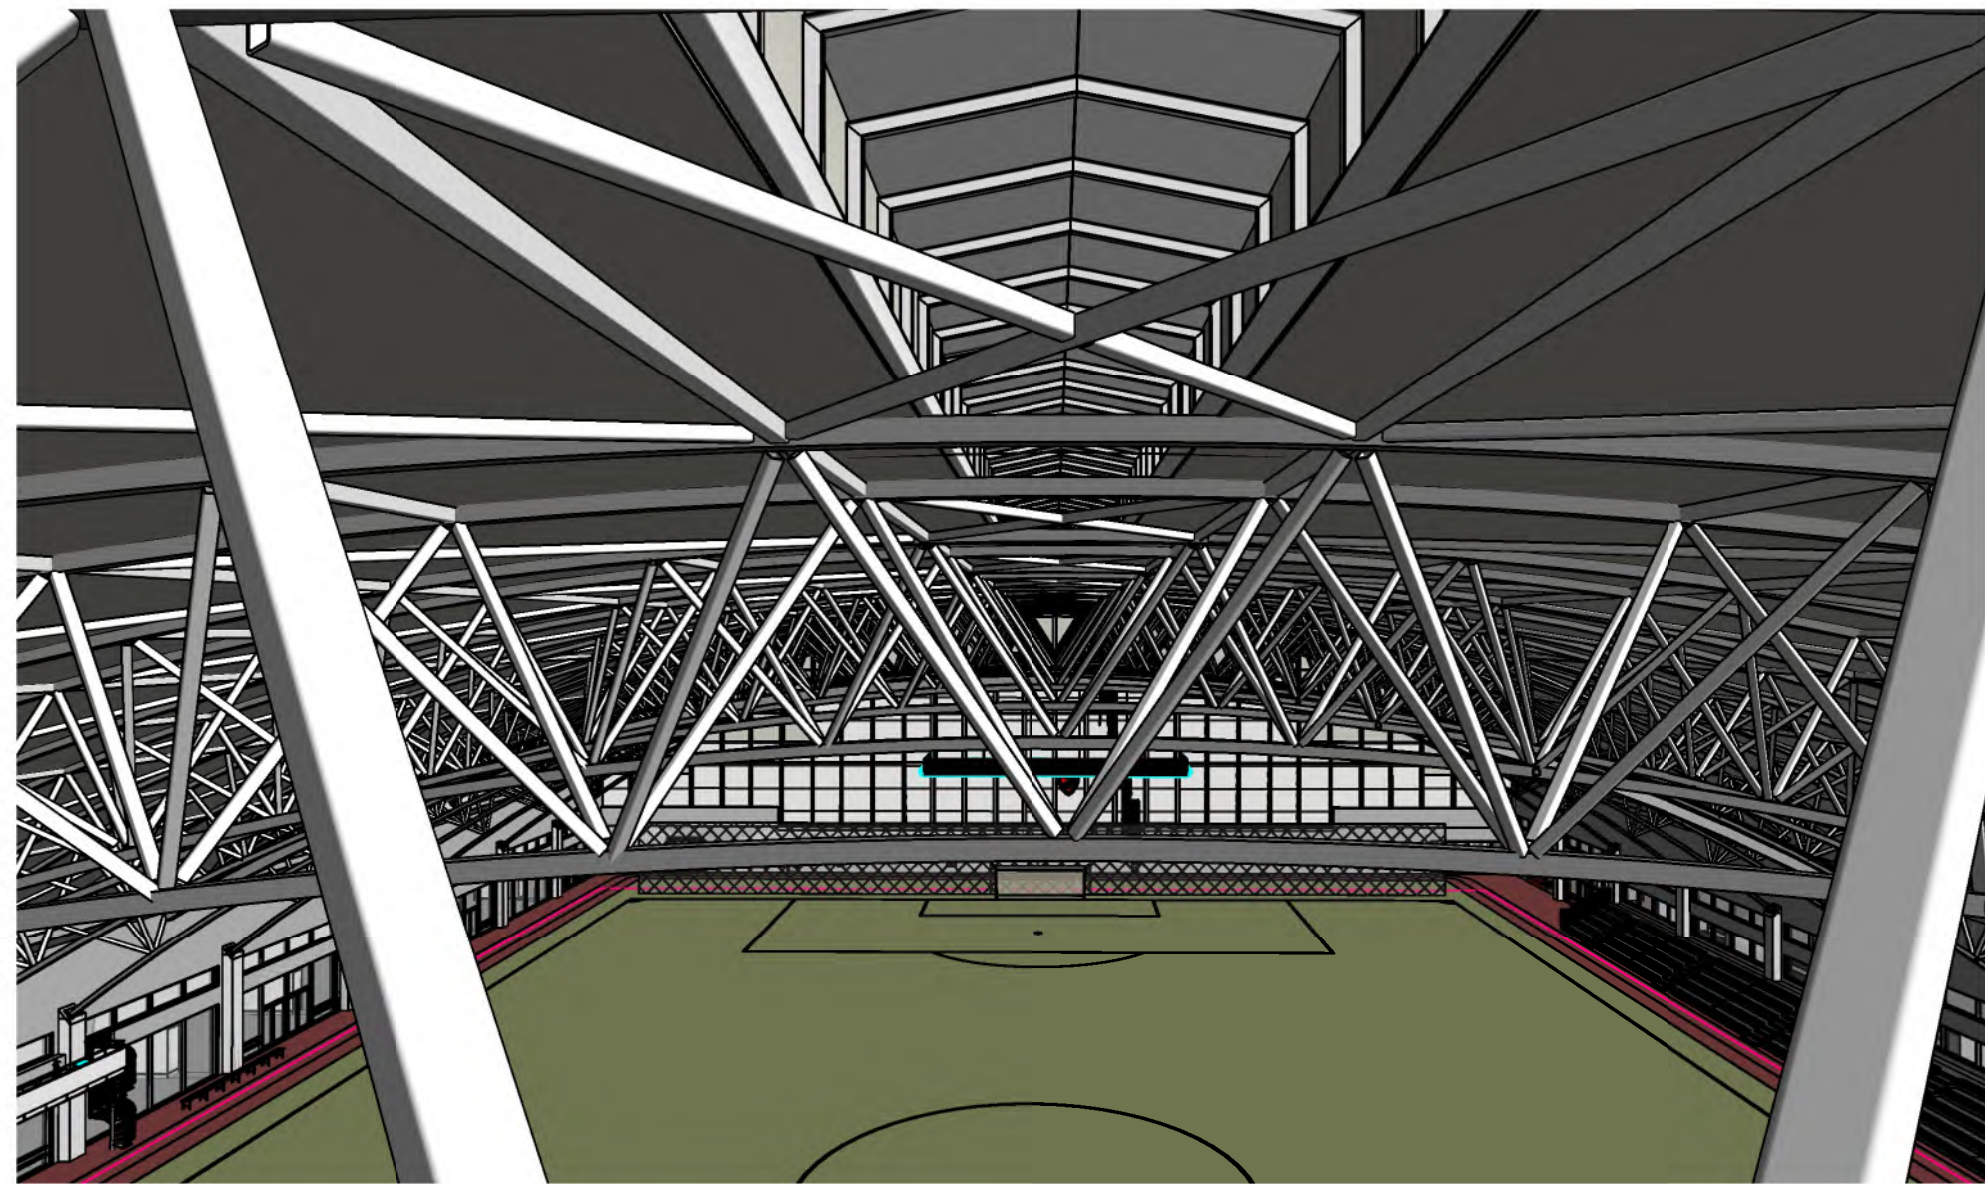

2 Prívídd

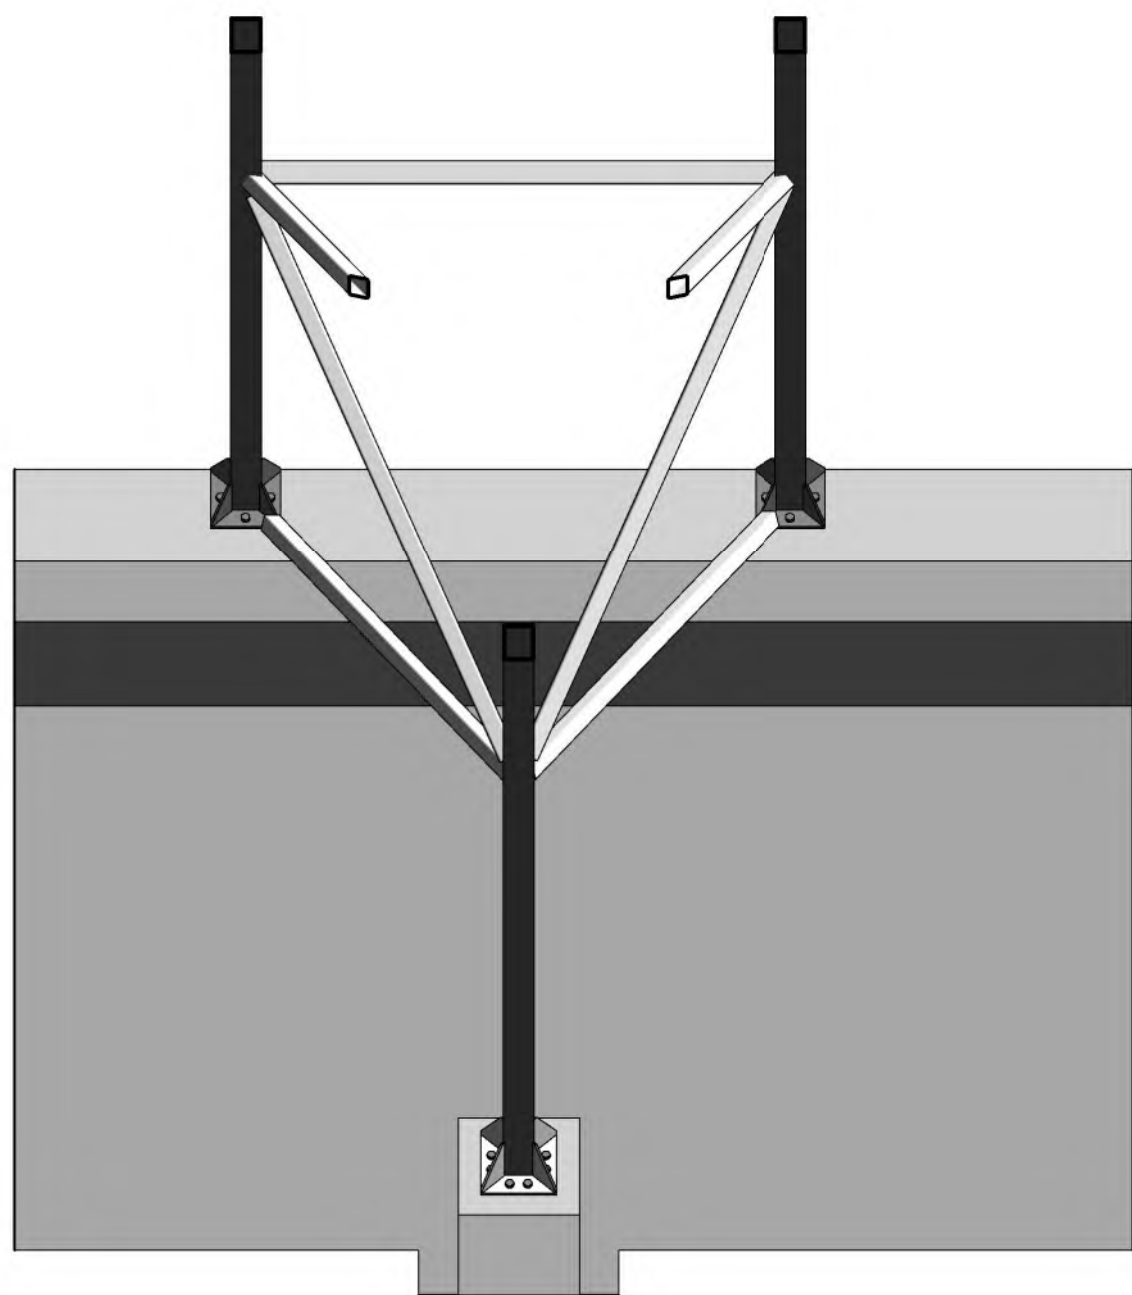

4 Ásýnd á stálboga

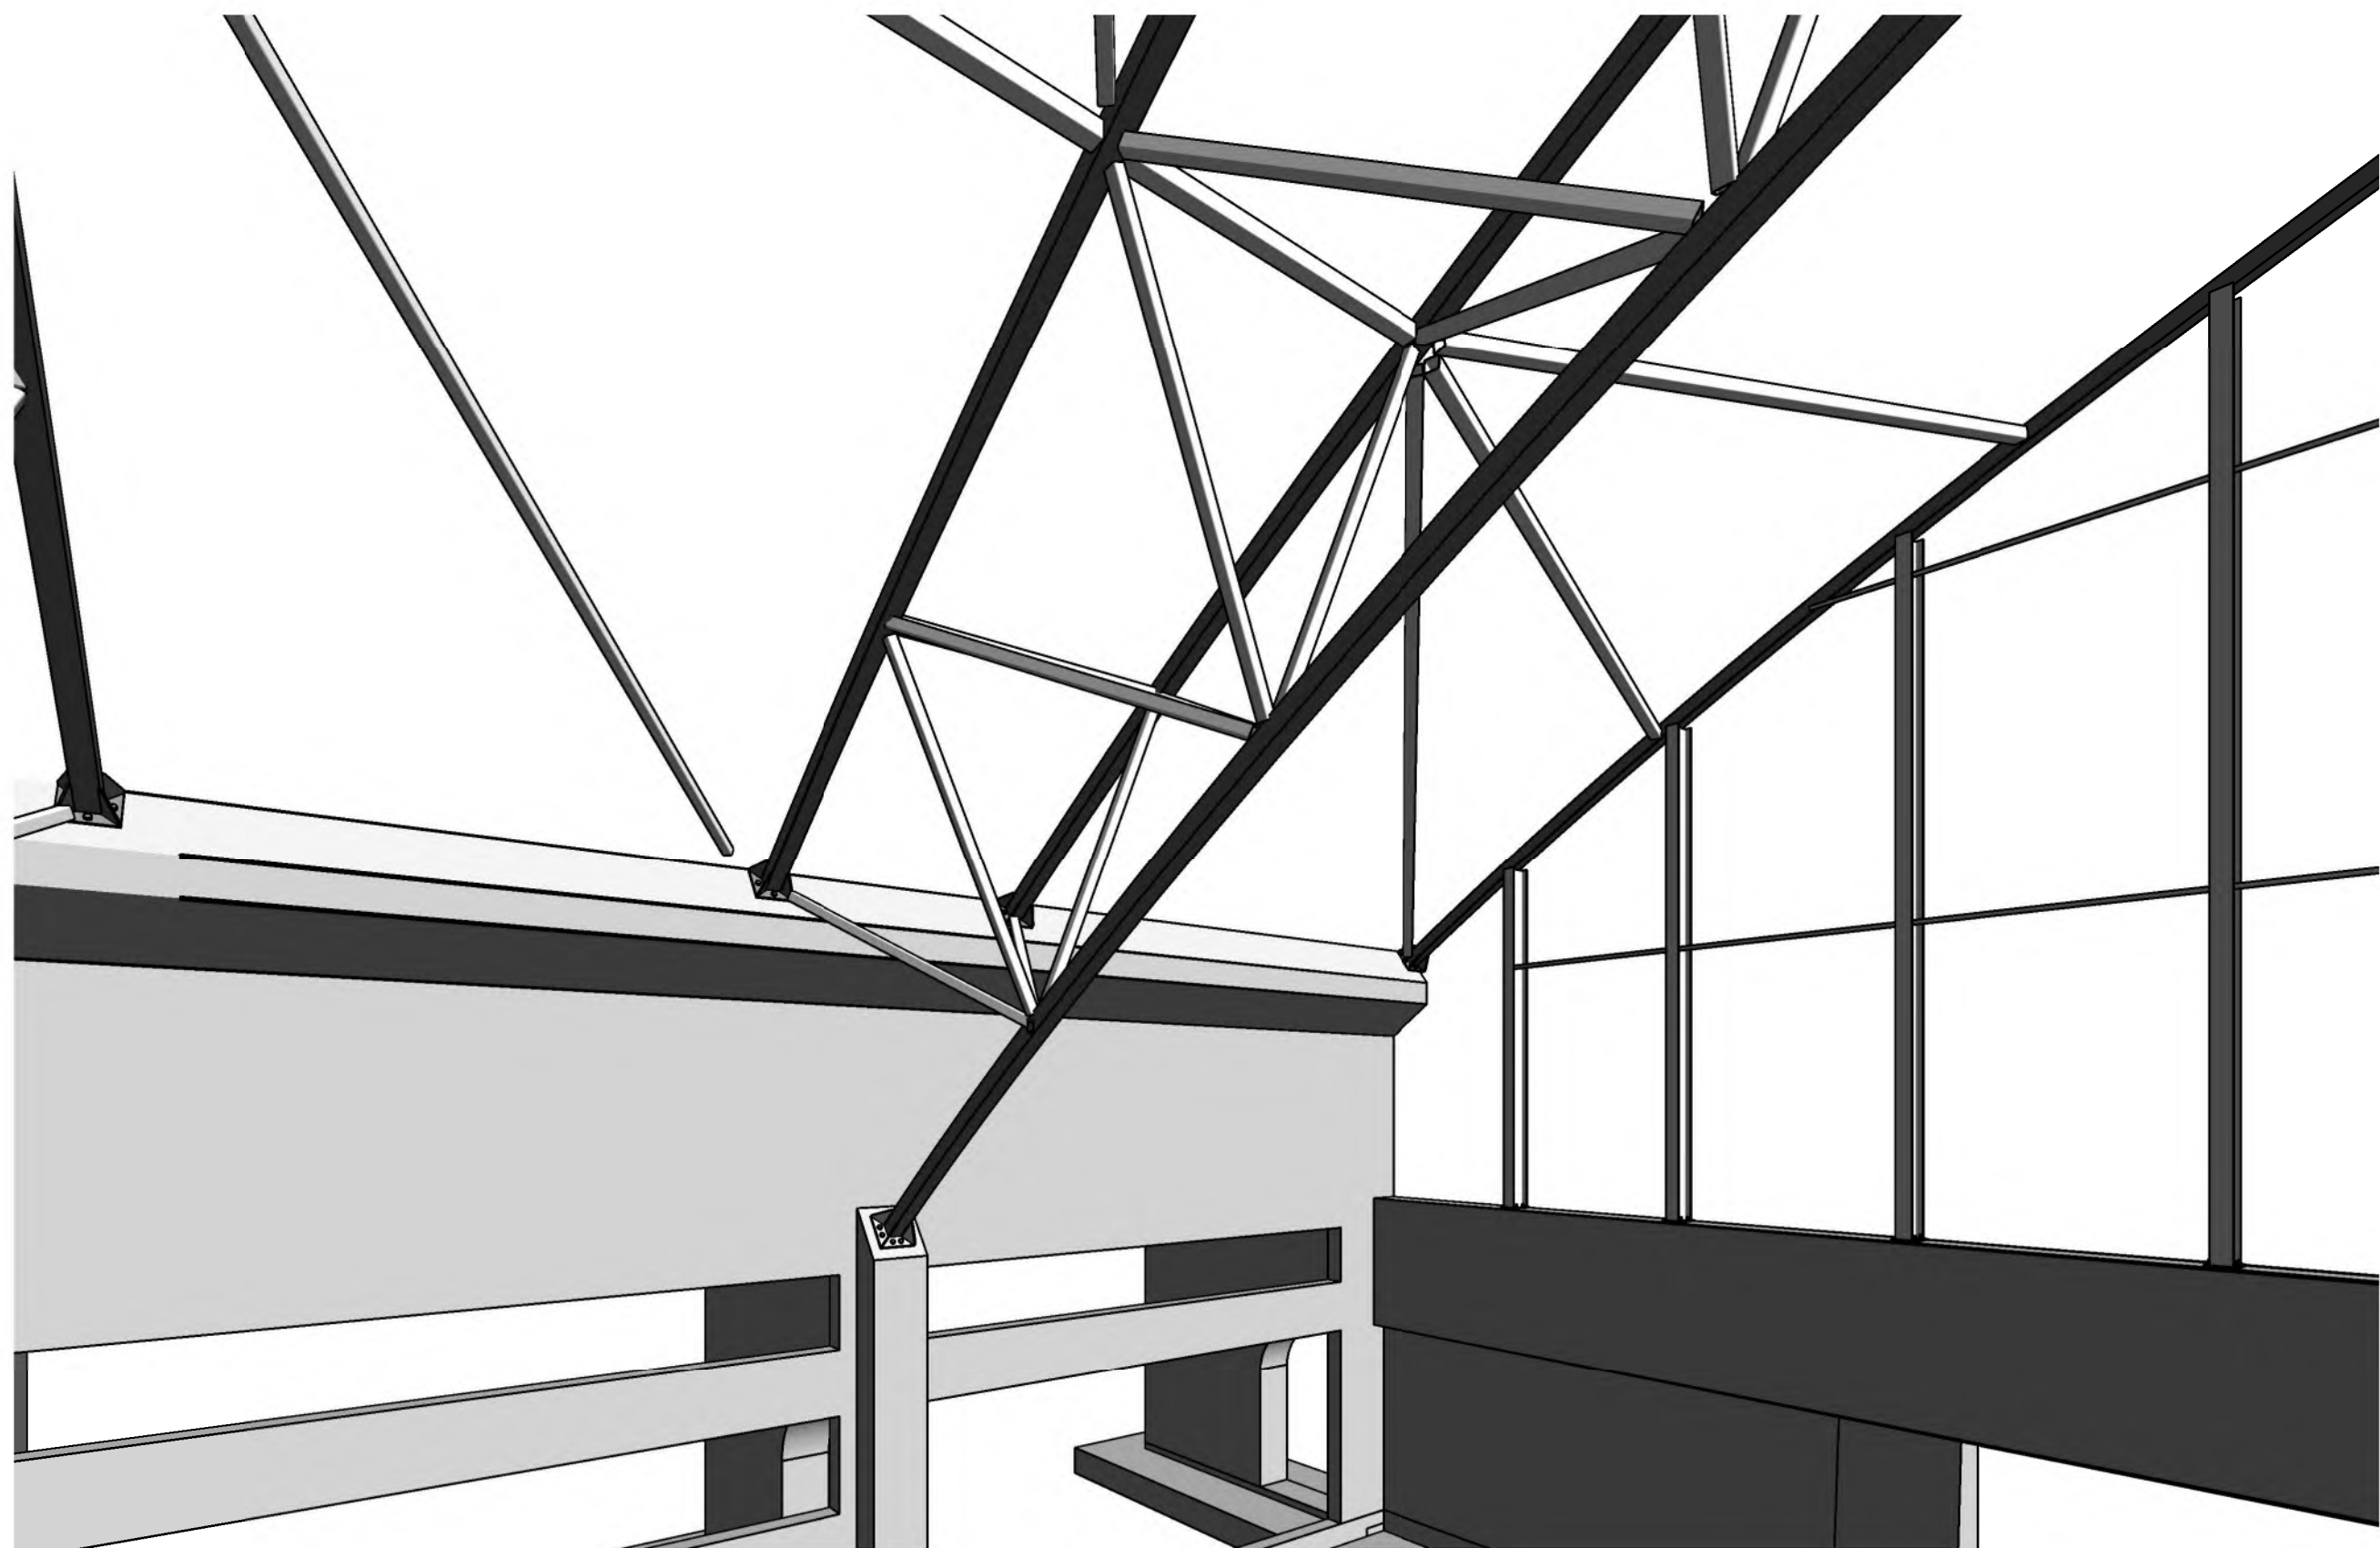

3 Ásýnd á stálboga




Samþykkt
Hafnarfjörður
Byggingarfulltrúi

Áritun hönnunarstjóra:

Helgi Már Halldórsson KT. 301258-7049
Dagsetning aðaluppráttar 22.10.2022
Skýringar:

1	Framkvæmdateikning	05.12.2022	HJE
Nr.	Breytingar	Dags.	br.af

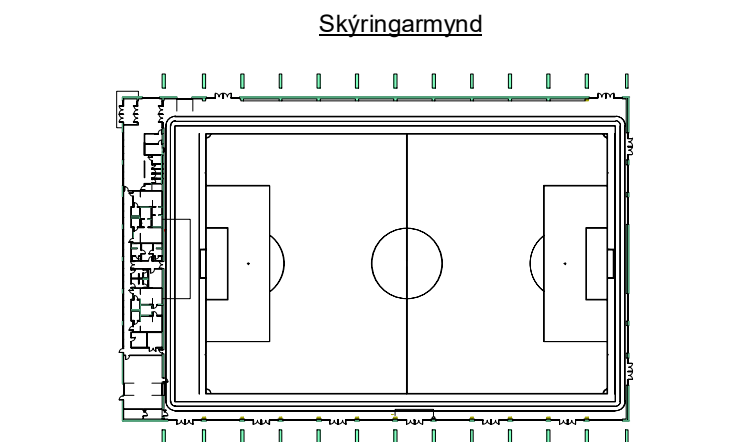

Háaleitisbraut 58-60
108 Reykjavík
Sími: 570-0500
www.hnit.is
hnit@hnit.is


Hannað: HJE	Teiknað: JBG	Yfirfarið: HJE
Kt:		Dags.: 05.12.2022

Samþykkt:
Knatthús Hauka

Burðarþol
Prívíddarásýndir

Verk nr.: 21237	Frumst. blaðs: A1	Teikn. nr.:	Útg.:
Mkv.:		B(27)16	1



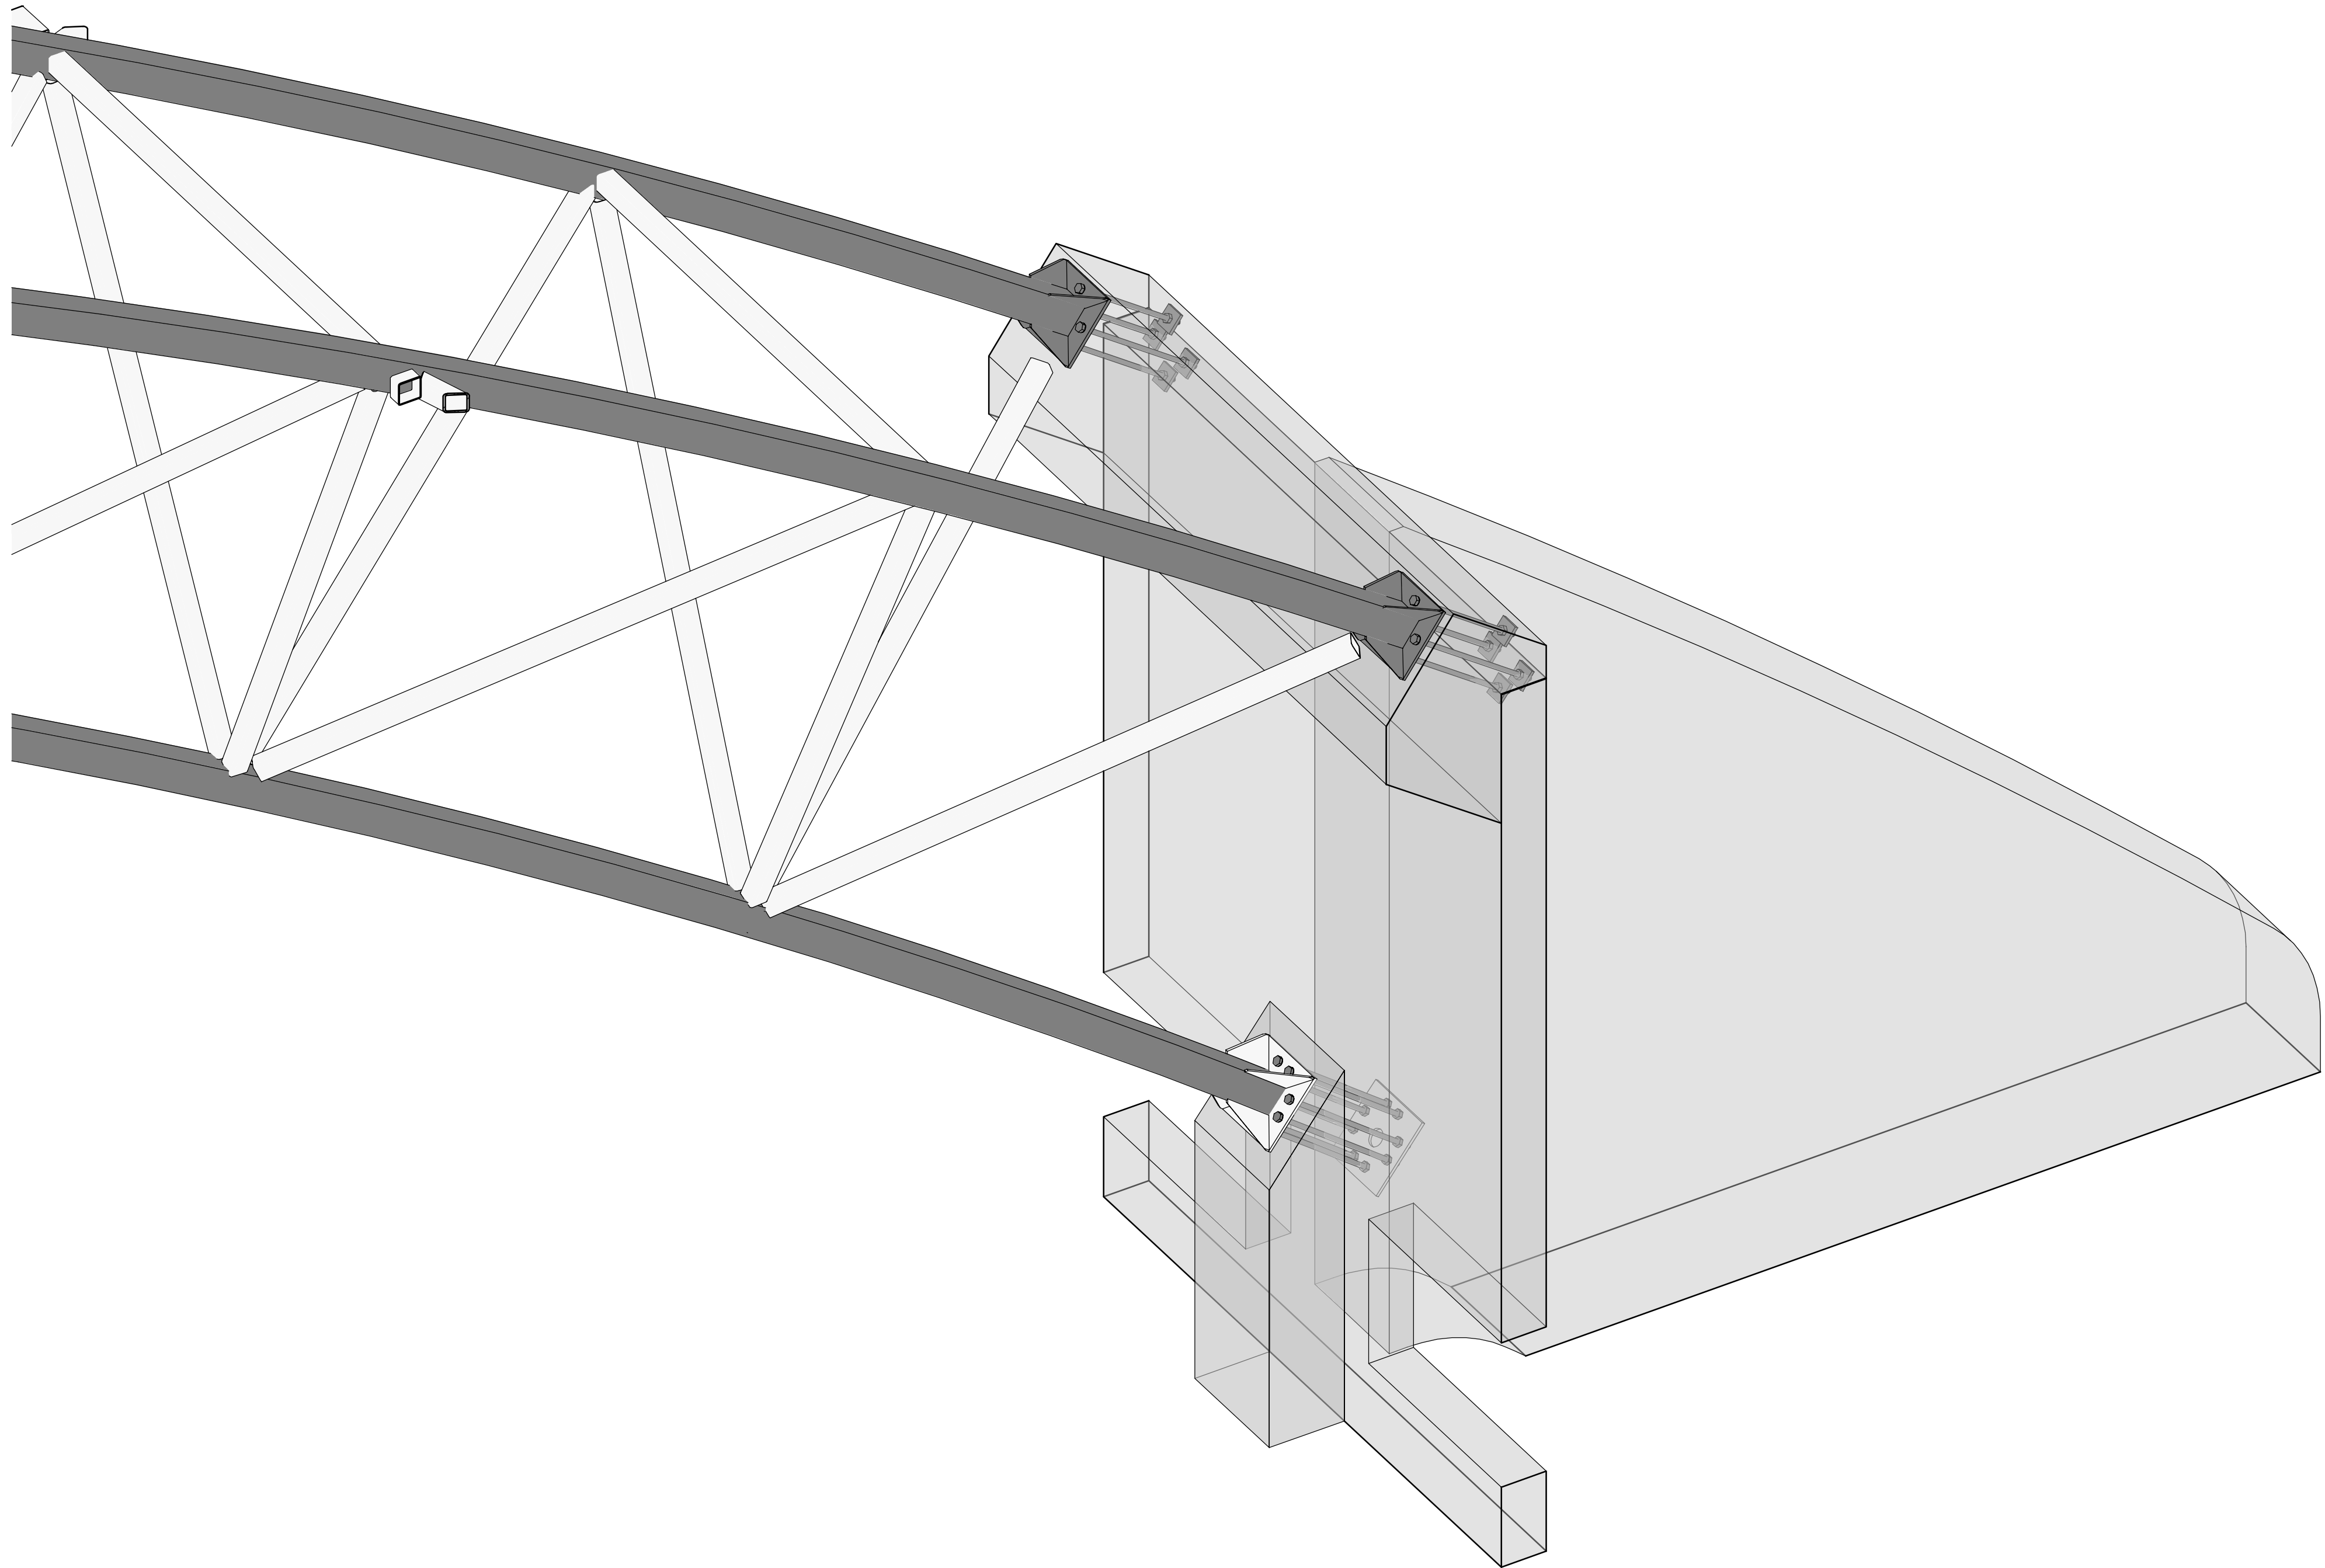

1 3D Steypa og stál



Samþykkt
Hafnarfjörður
Byggingarfulltrúi

Áritun hönnuðarstjóra:

Helgi Már Halldórsson KT. 301258-7049

Dagsetning aðaluppráttar: 22.10.2022

Skýringar:

1	Framkvæmdateikning	05.12.2022	HJE
Nr.	Breytingar	Dags.	br.af

Skýringarmynd

HNIT
VERKFRÆÐISTOFA

Háaleitisbraut 58-60
108 Reykjavík
Sími: 570-0500
www.hnit.is
hnit@hnit.is


Hannað: HJE	Teiknað: JBG	Yfirfarið: HJE
Kt:	Dags.: 05.12.2022	


Samþykkt:

Knatthús Hauka

Burðarþol
Þrívídd stálbogi festur við steypusúlu og þita

Verk nr.: 21237	Frumst. blaðs: A1	Teikn. nr.:	Útg.:
Mkv.:	B(27)17		1

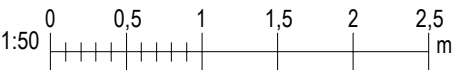


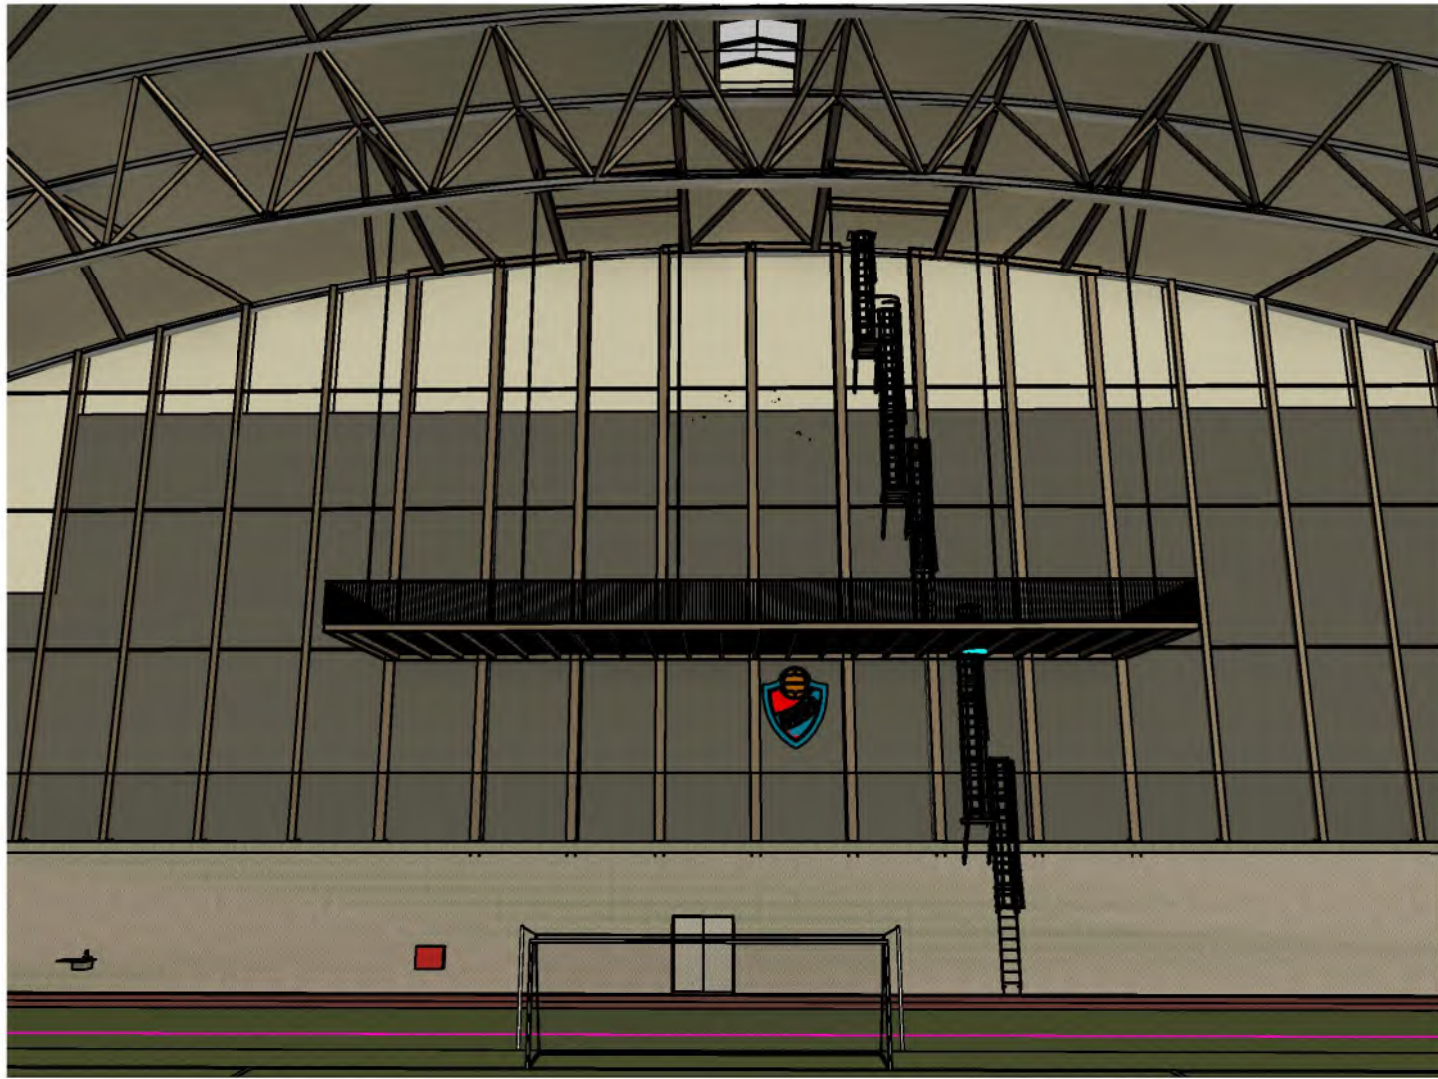


1 Tæknipallur




2 Horft á fjölmiðlapall

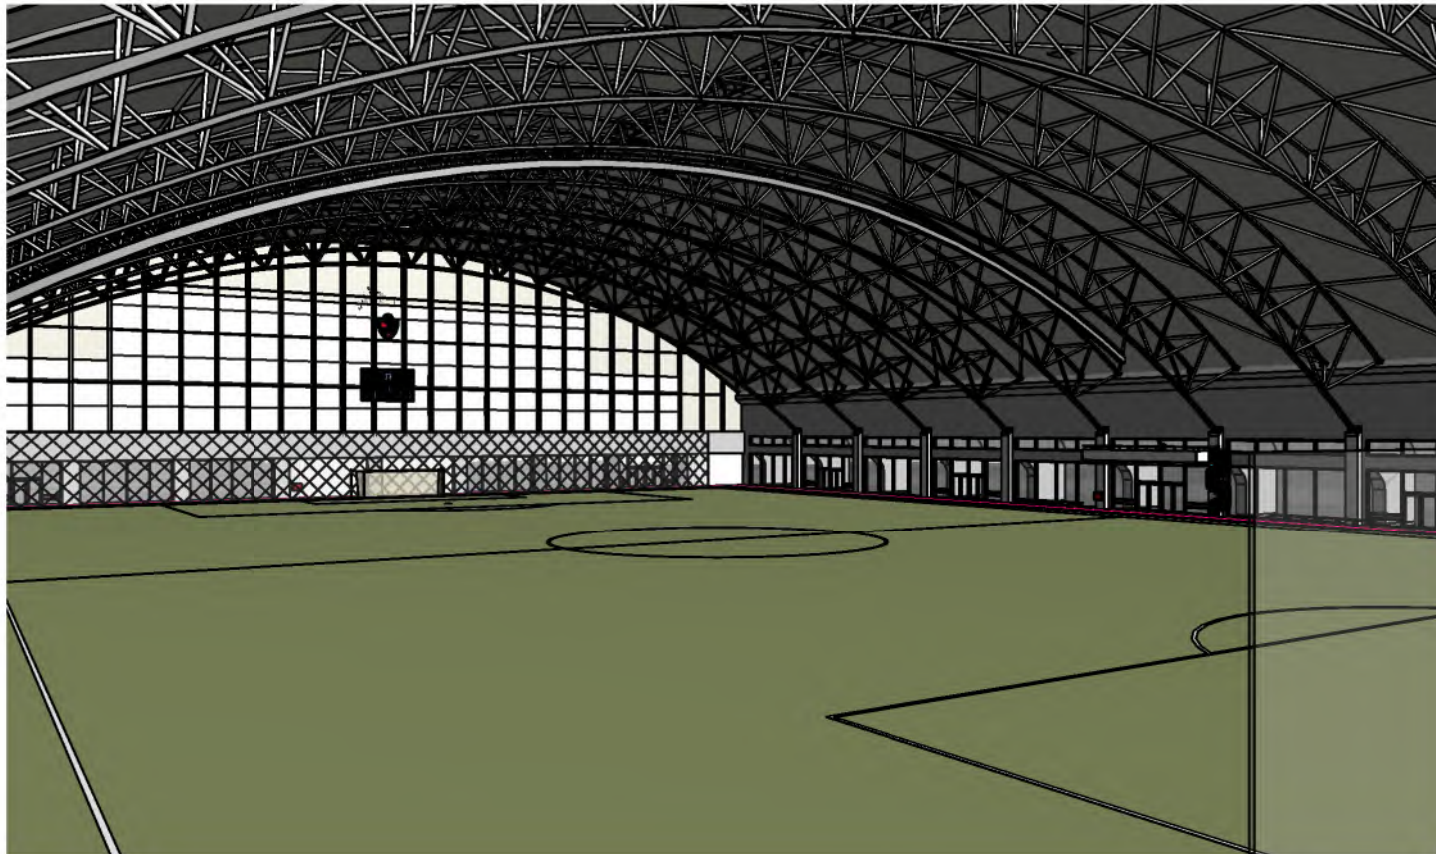


3 Horft inn salinn

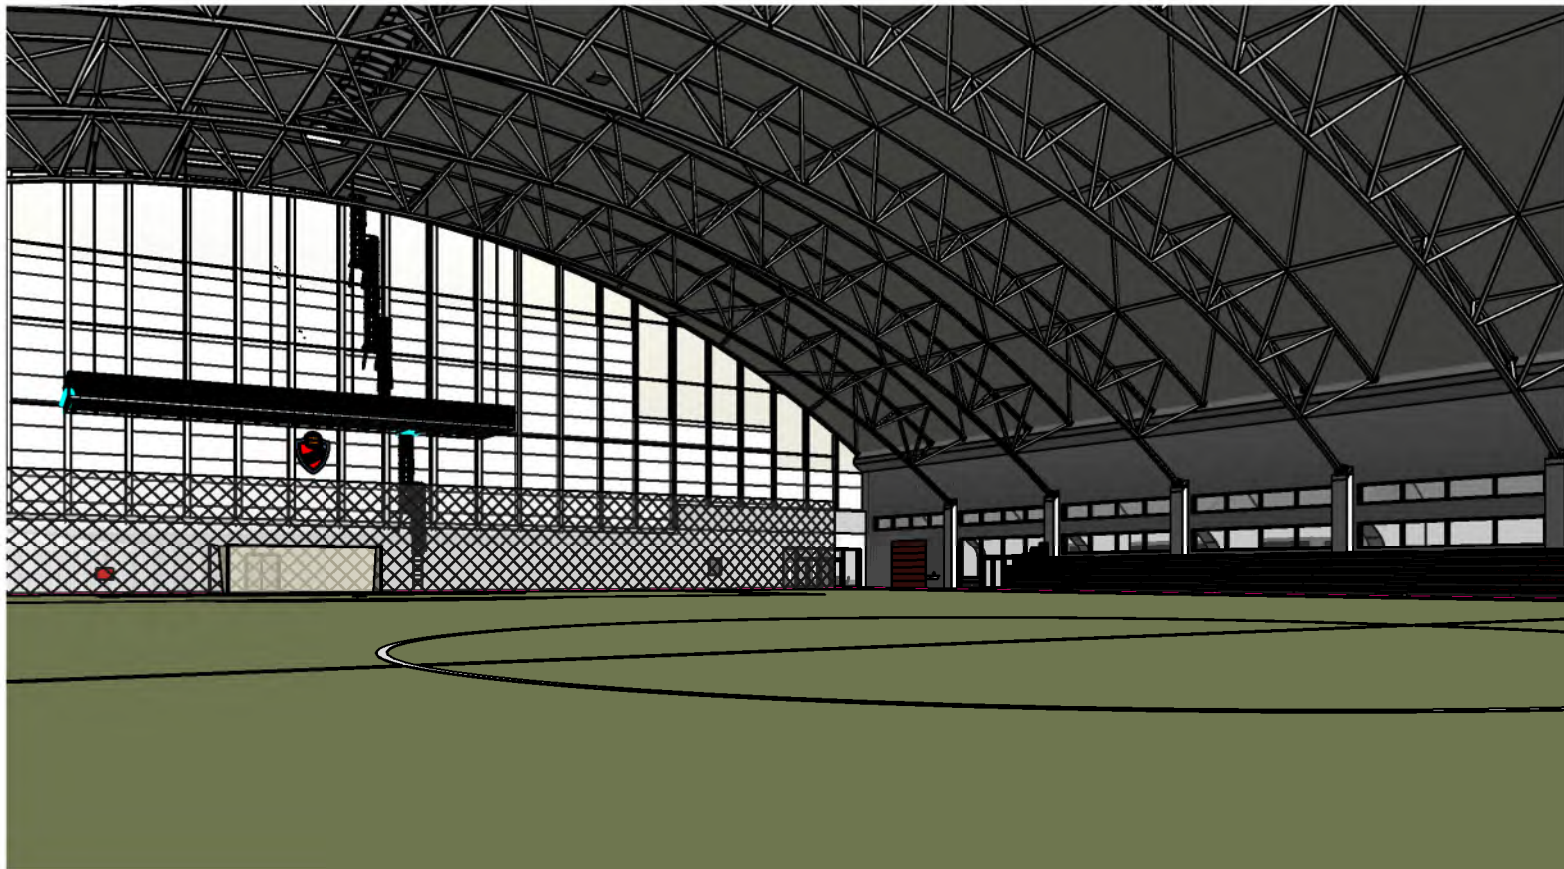


4 Horft á tæknipall

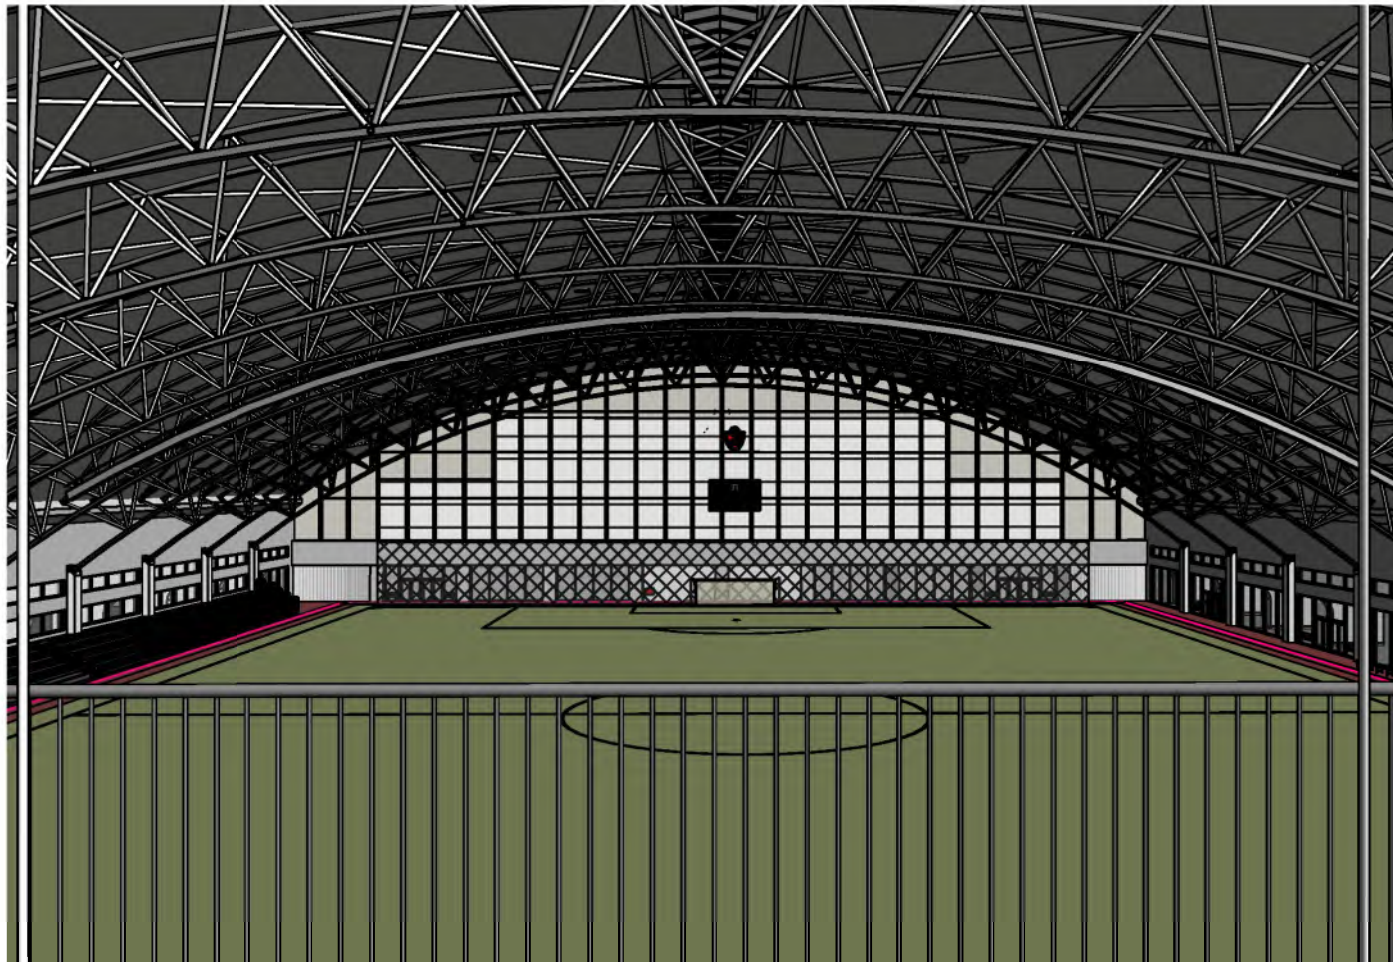


5 Horft inn salinn af tæknipalli

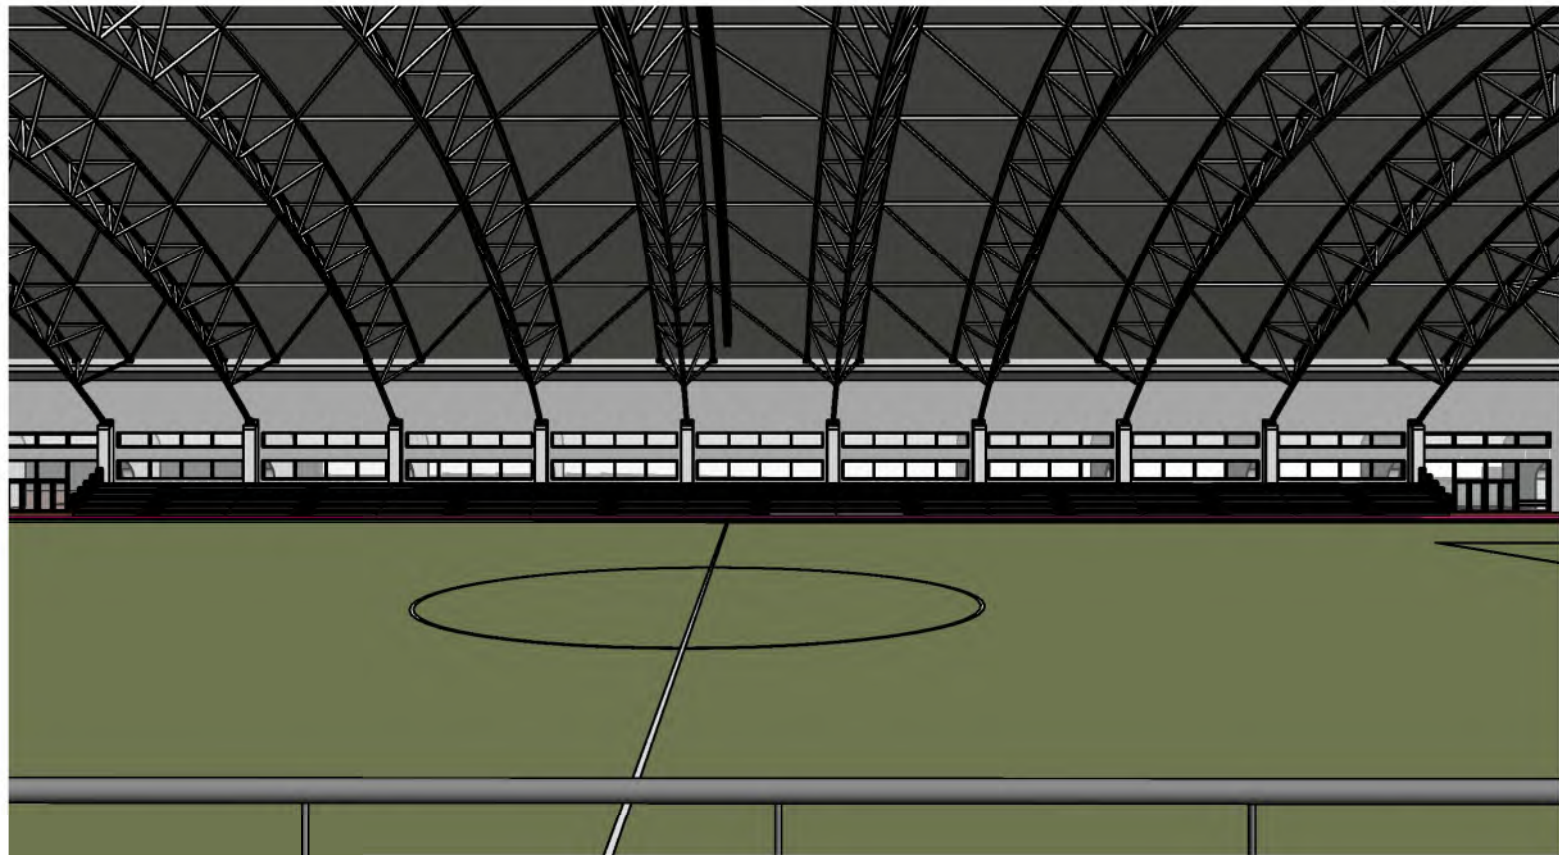


6 Horft inn salinn á stúkur

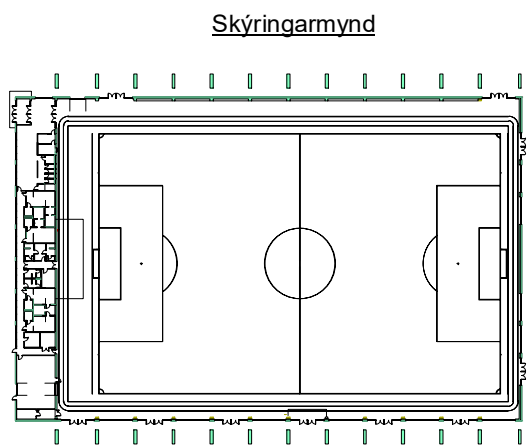


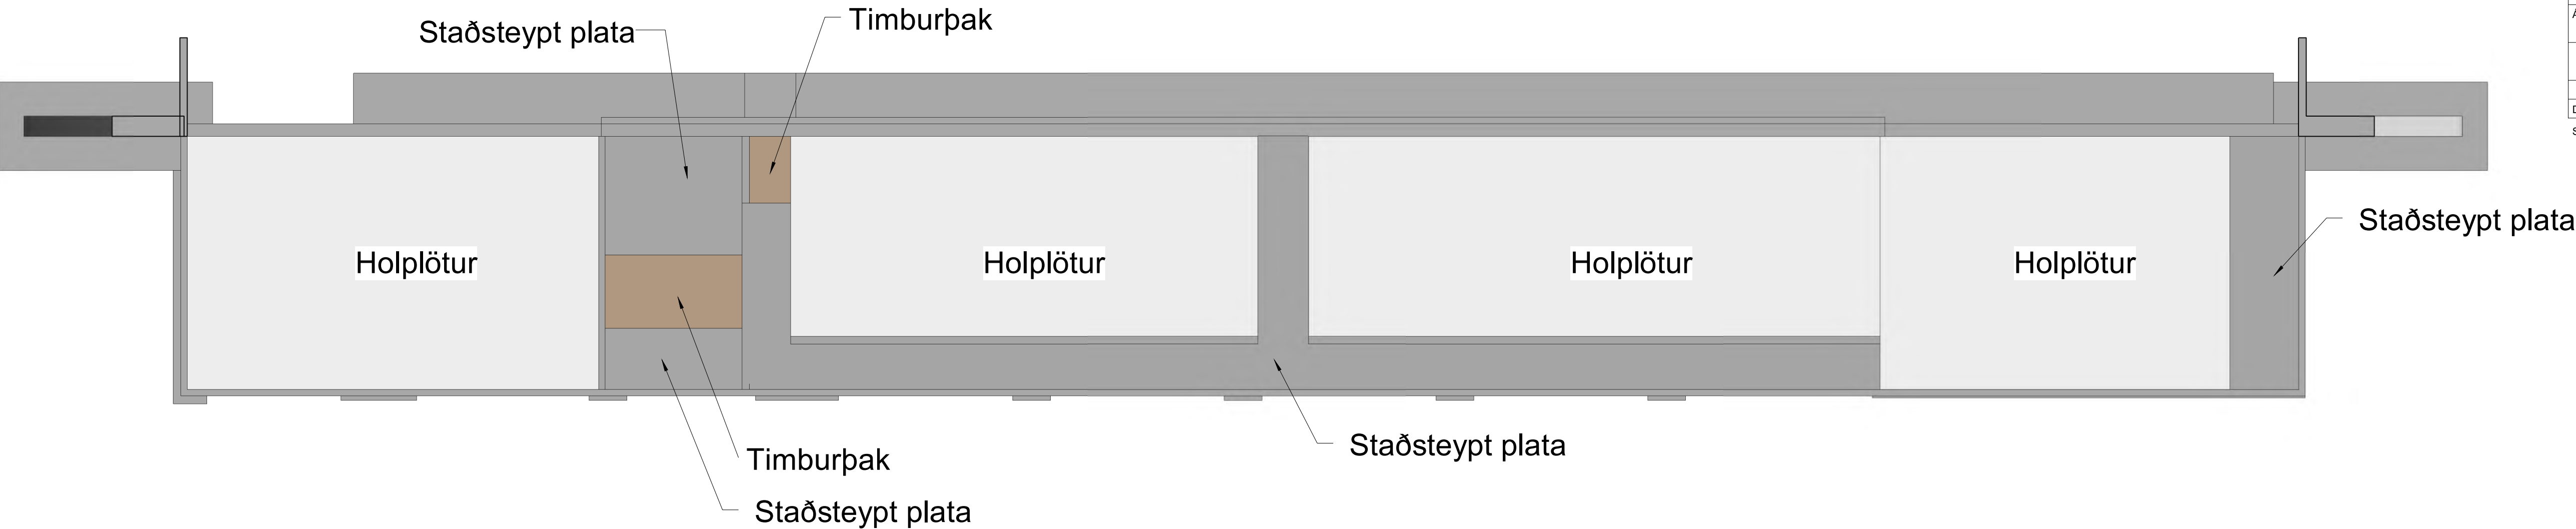


2 Grunnmynd, þak þjónustubyggingar

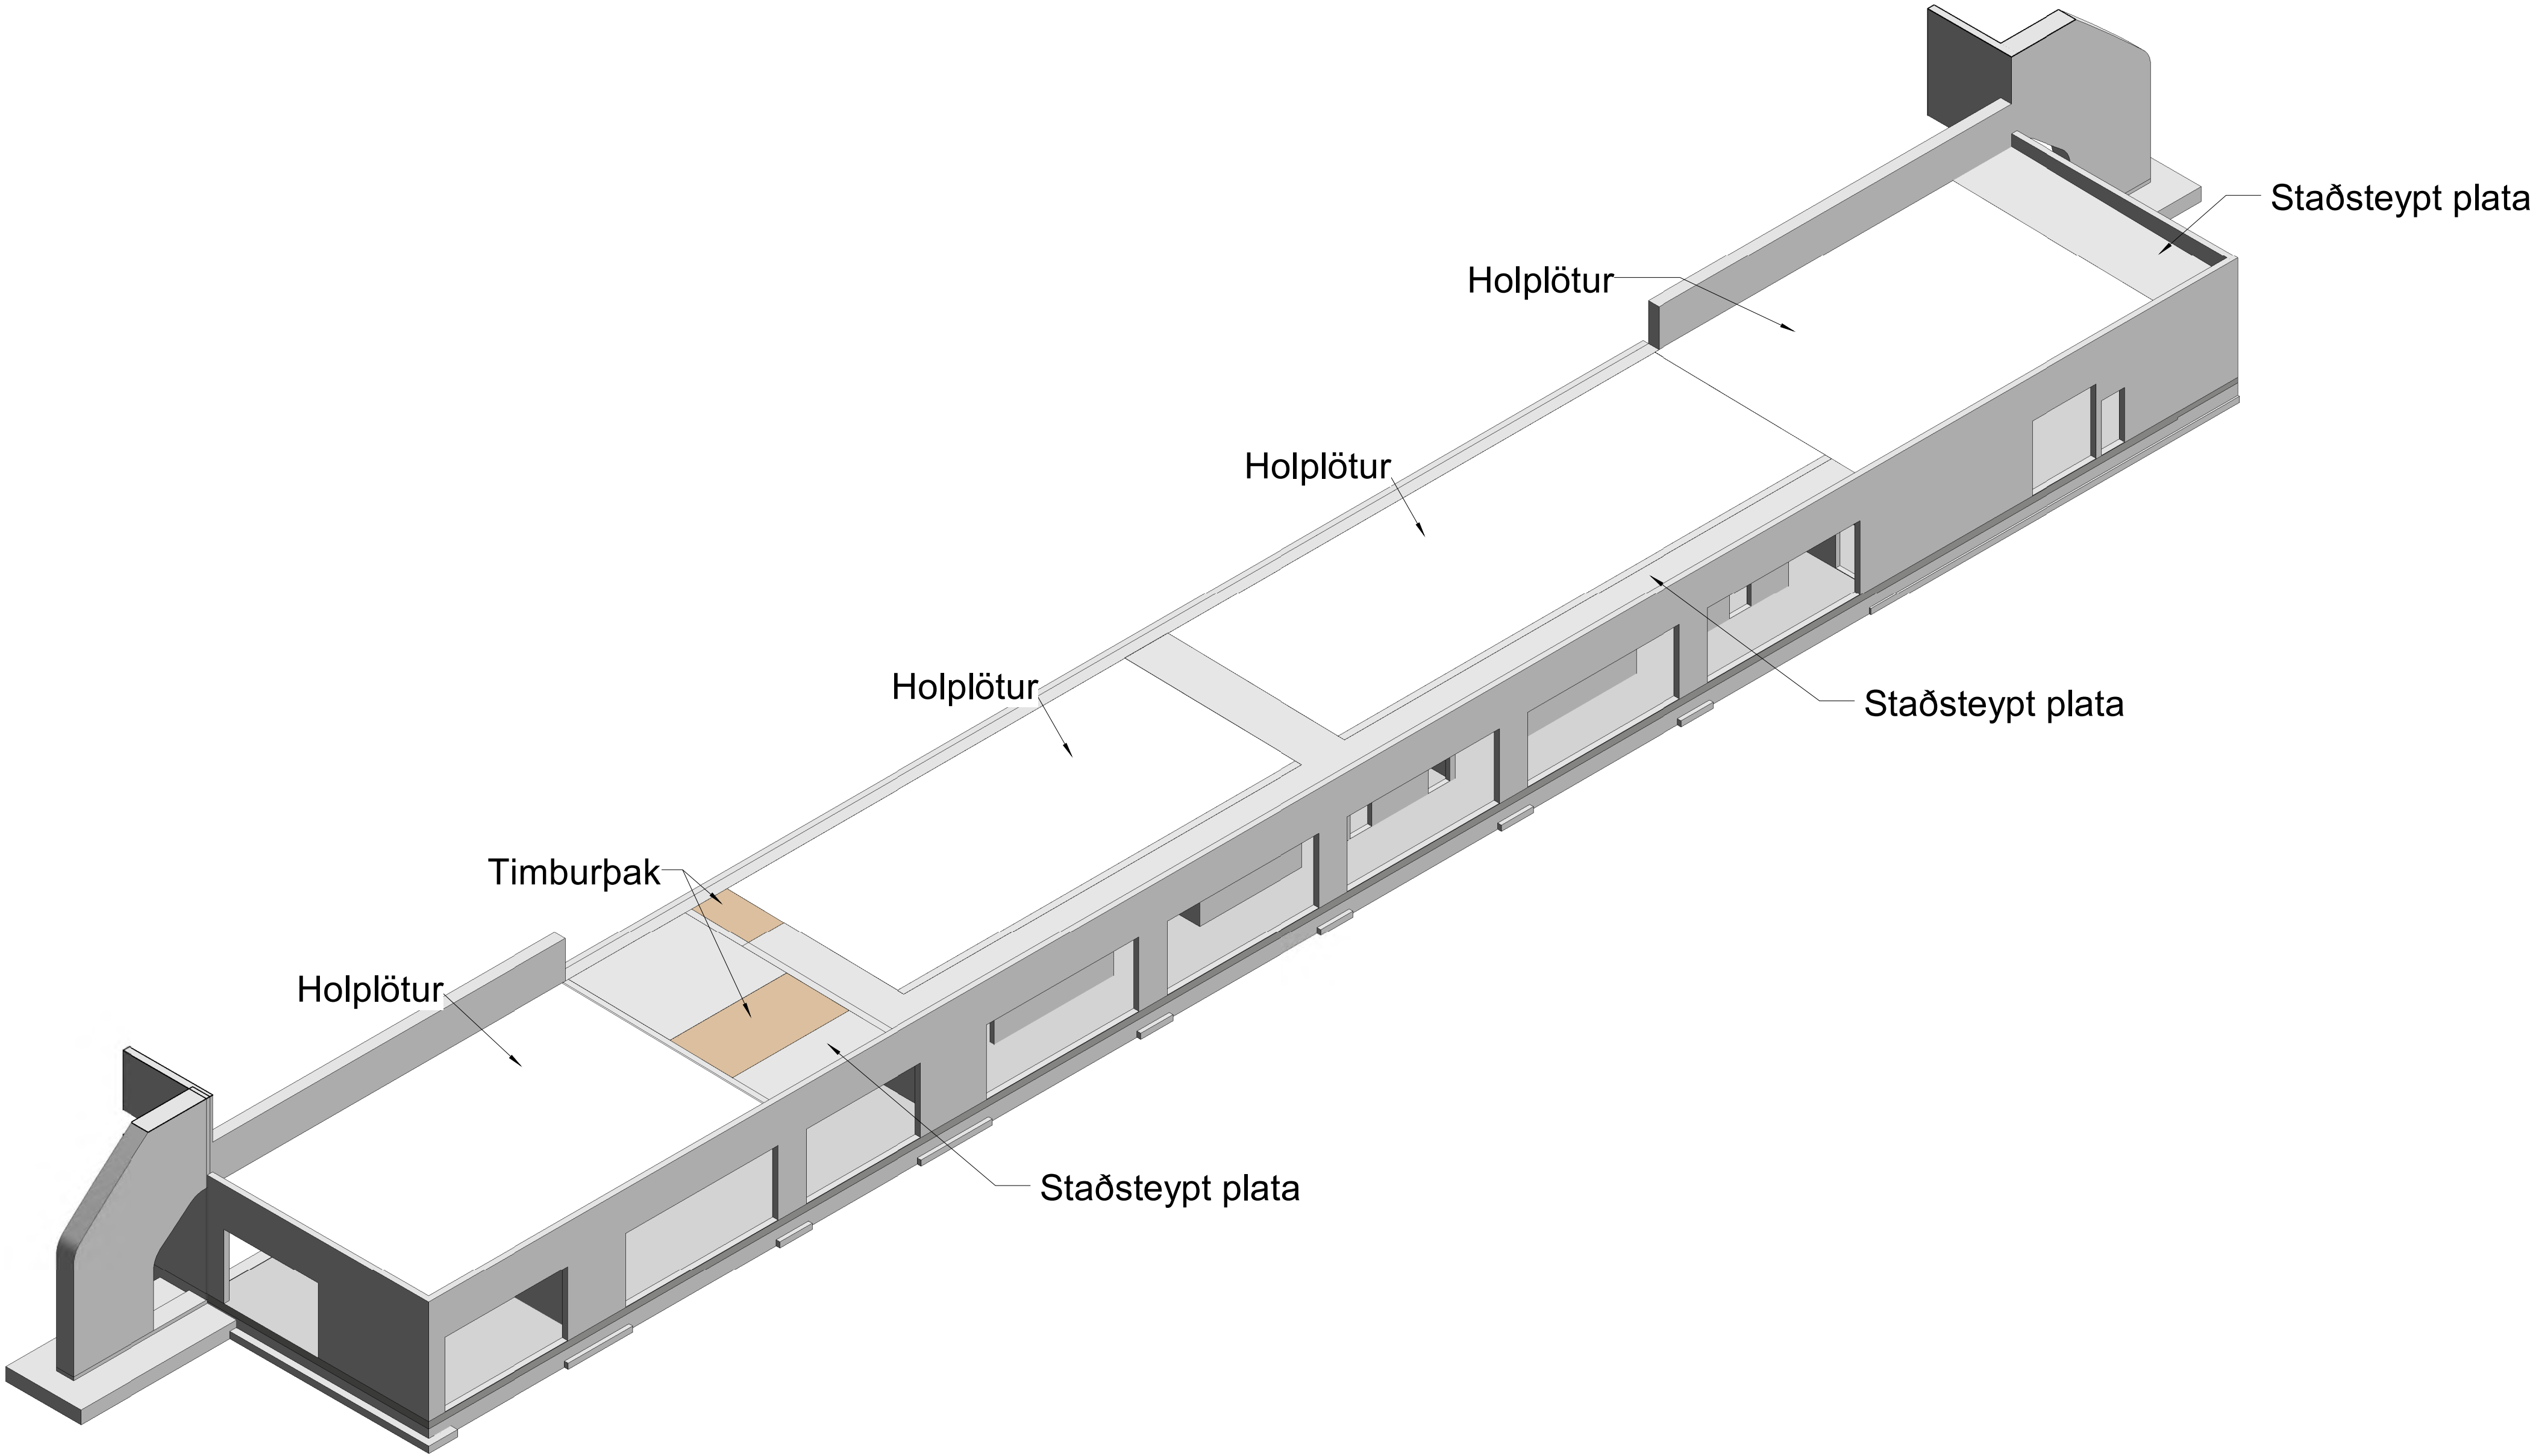


1 Þak þjónustubyggingar

1	Framkvæmdateikning	05.12.2022	HJE
Nr.	Breytingar	Dags.	br.af
Skýringarmynd			
Hannað: HJE	Teiknað: JBG	Yfirfarið: HJE	
Kt:		Dags.: 05.12.2022	
Samþykkt:			
Knatthús Hauka			
Burðarþol Grunnmynd þak þjónustubyggingar og þrívídd			
Verk nr.: 21237	Frumst. blaðs: A1	Teikn. nr.:	Útg.:
Mkv.:	B(27)19		1

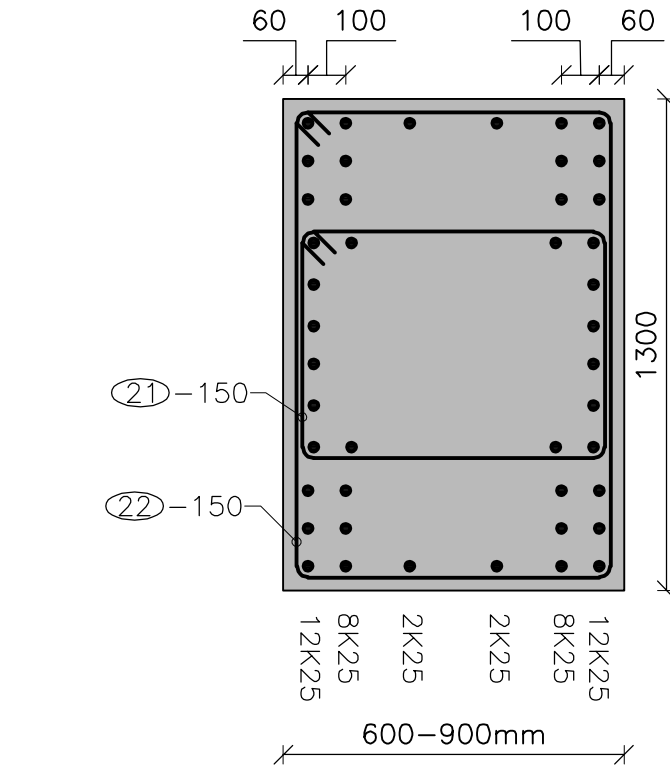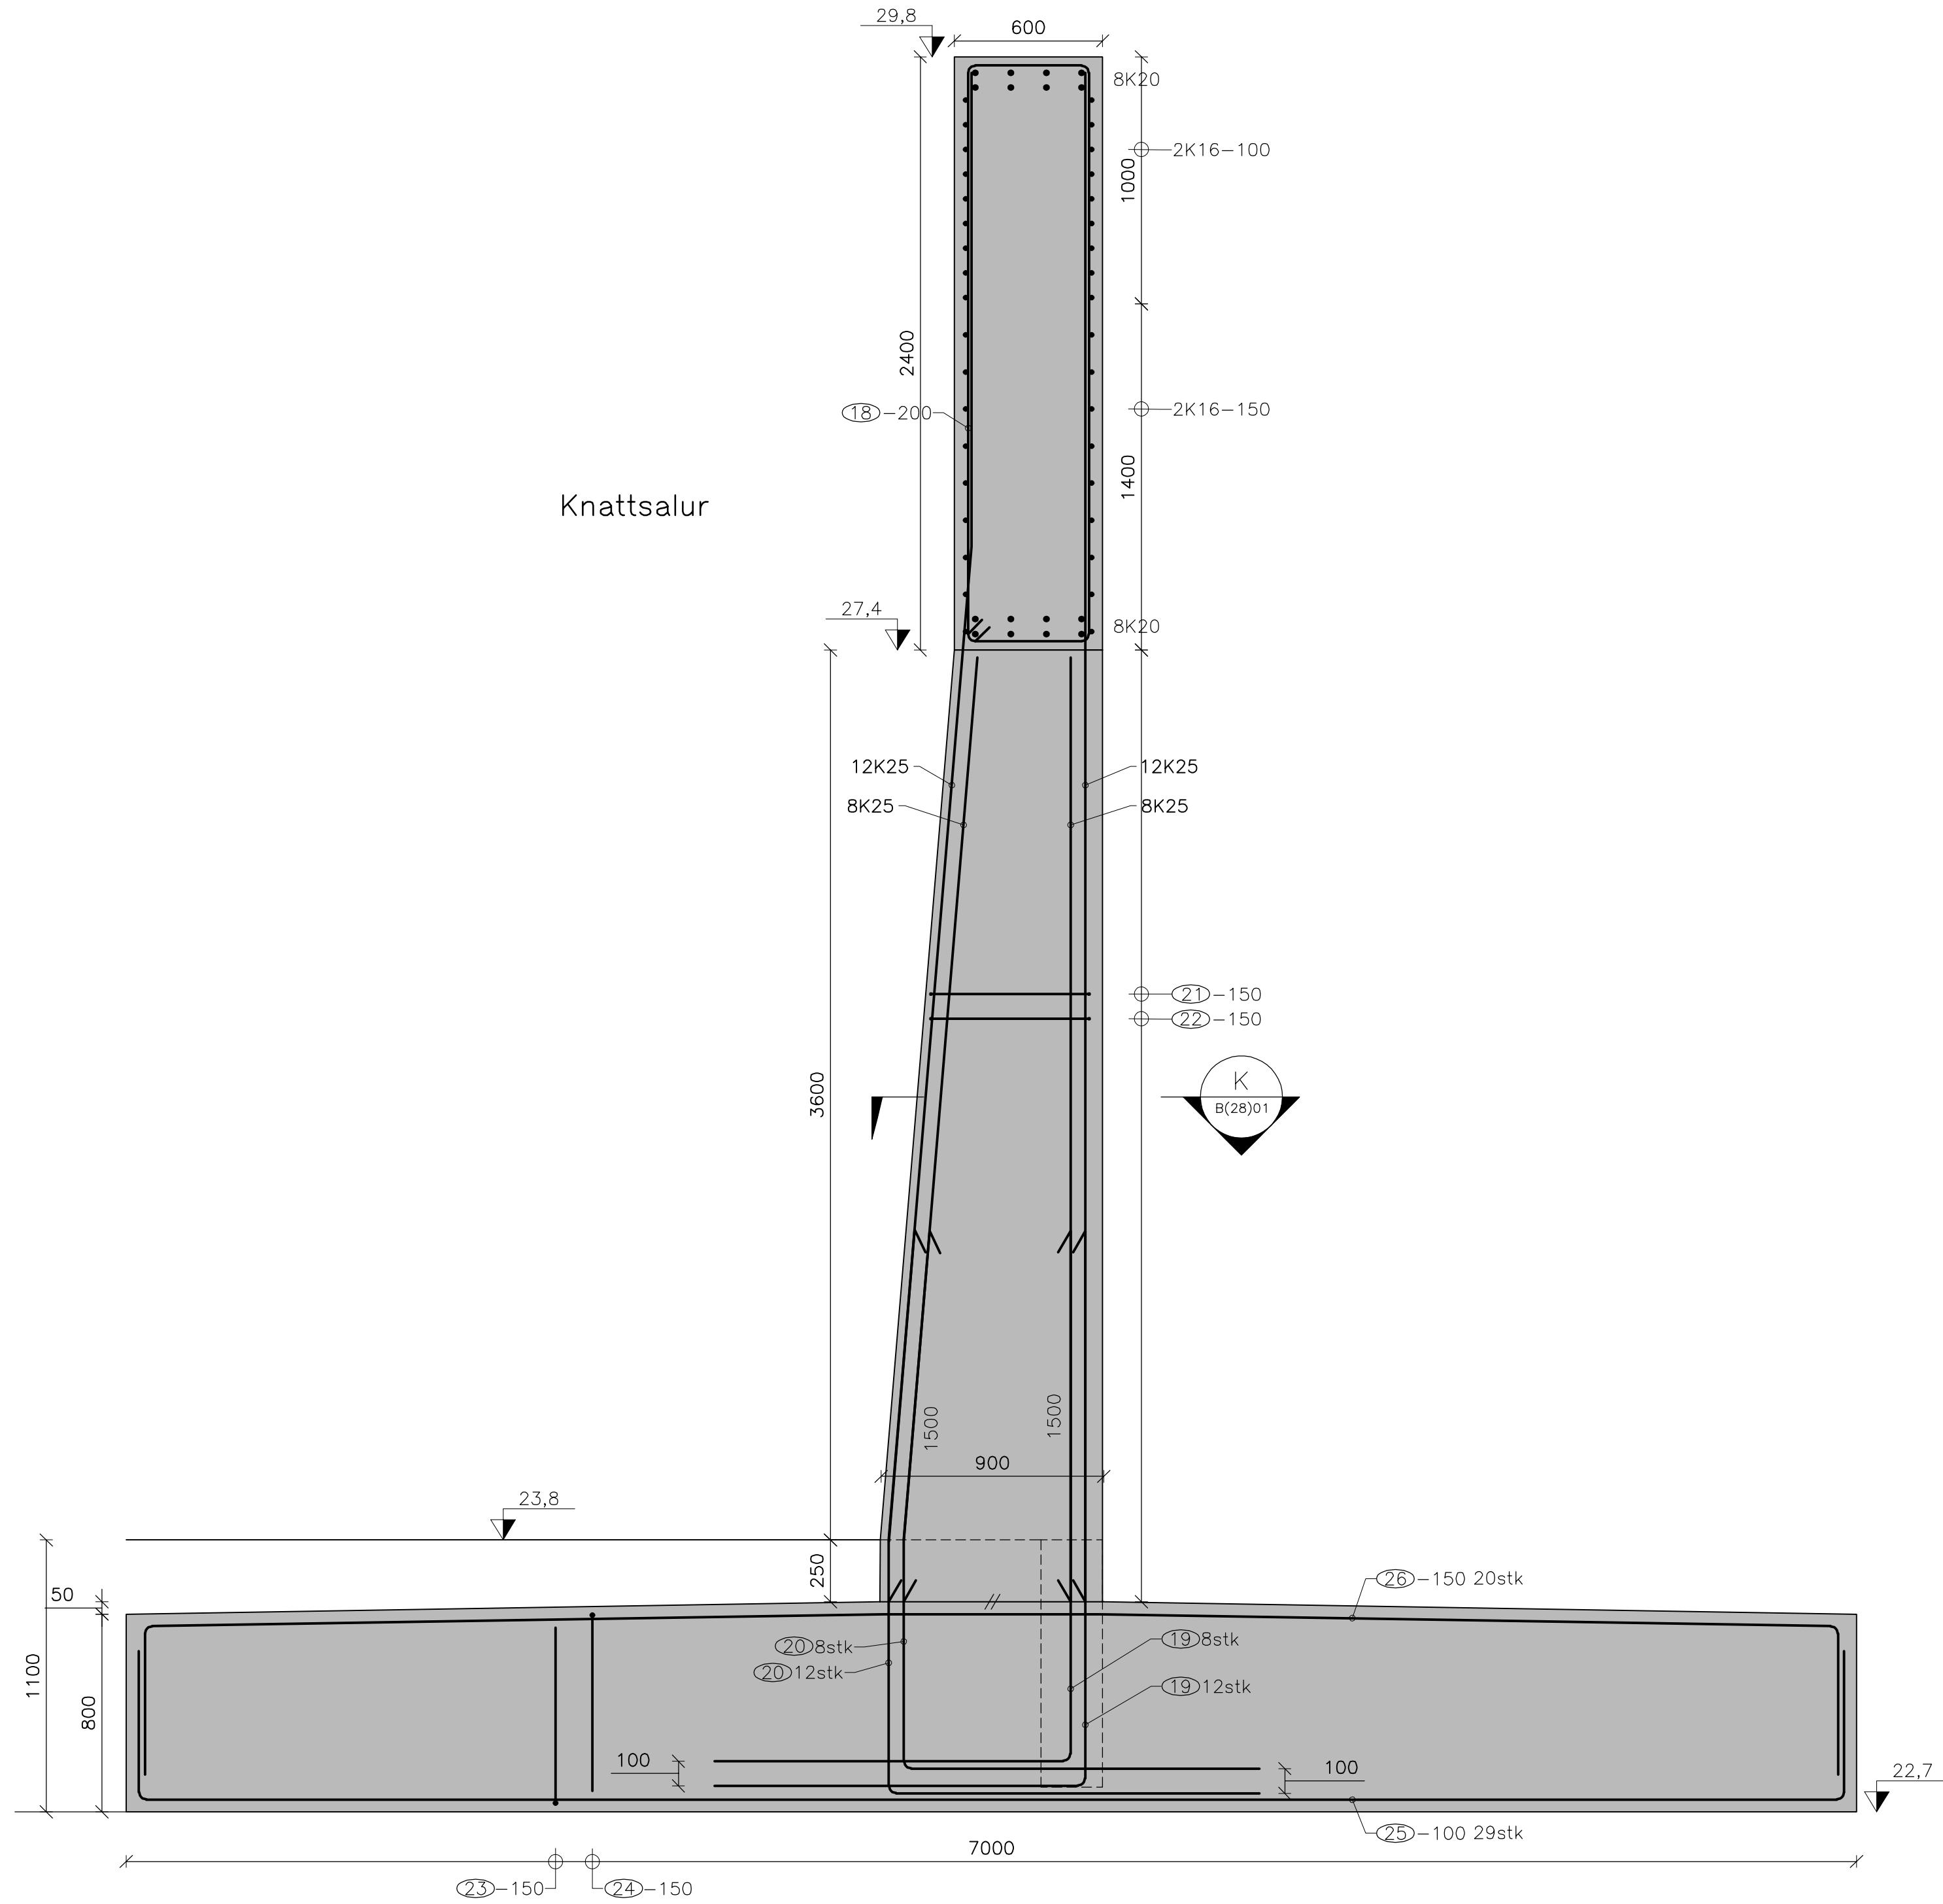


K
B(21)07
B(21)08
B(21)09
B(28)01
Snið i súlu i mätlinu 14
Mkv: 1:20


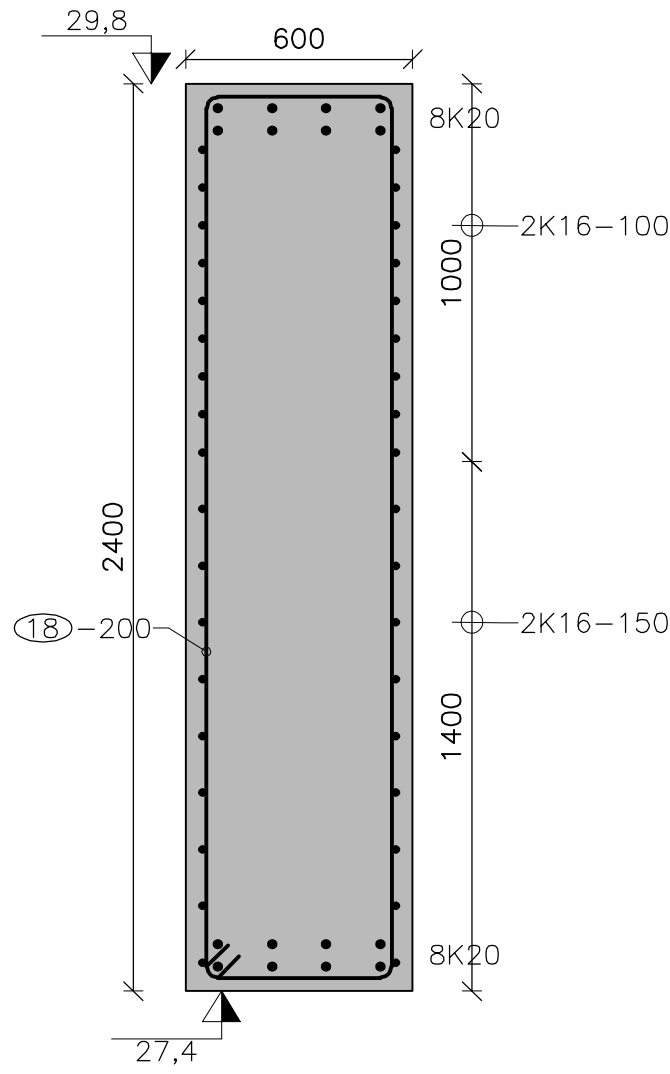


L
B(21)07
B(21)08
B(21)09
Biti yfir súlum i mätlinu 14
Mkv: 1:20

J
B(21)07
B(21)08
B(21)09
Súlur i mätlinu 14
Mkv: 1:20

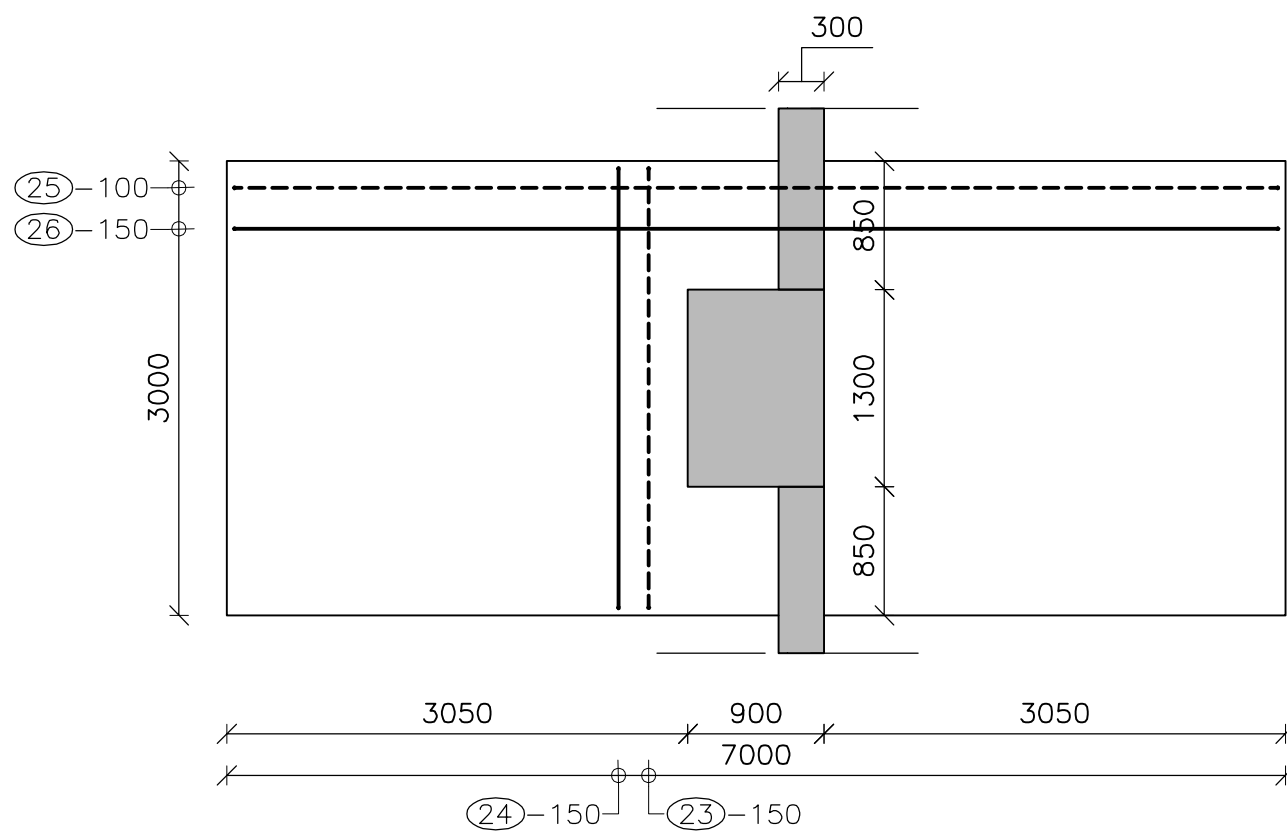

J
B(21)07
B(21)08
B(21)09
Sökkull undir súlum i mätlinu 14
Mkv: 1:50

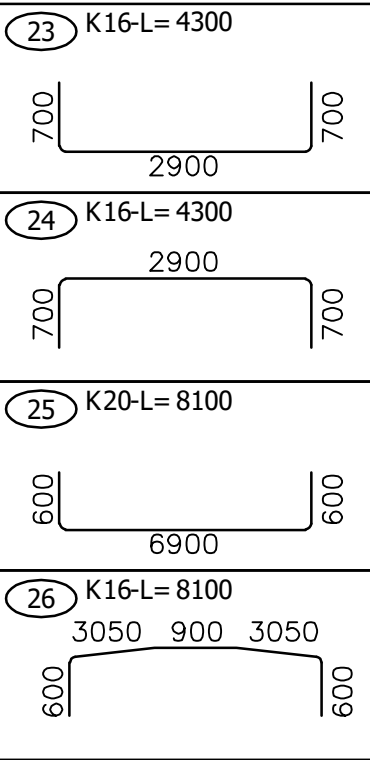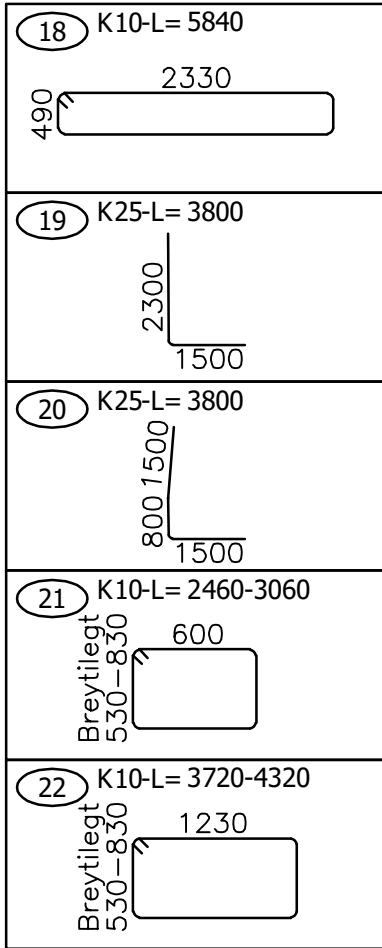

Samþykkt
Hafnarfjörður
Byggingarfulltrúi

Árnum hönnunartýðing:
Helgi Már Halldórsson Kt: 301258-7069
Dagsetning aðaluppdráttar: 22.10.2022
Skiptingar:

2	Bætt við kótum	23.05.2023	HJE
1	Framkvæmdateikning	5.12.2022	HJE
△	Breytingar:	Dags:	Hó:



Hannað: BMG Teiknað: JPG Yfirfarið: HJE
Tölvuskrá: B(28)01 SÚLUR Í MÁTLÍNNU K.DWG
Kt.: 131167-5479 Dags.: 5.12.2022
Samþykkt:

Knatthús Hauka

Burðarþol
Súlur í mätlinnu 14 og biti

Verk nr.: 21237 Frumst. bláðs: A1 Telkn. nr.: Útg.:
Mkv: 1:20 1:50 **B(28)01** **2**









Árun hönnunartjóra:

Helgi Már Halldórsson

Kt: 301258-7049

Dagsetning aðaluppdráttar: 22.10.2022

Skýringar:

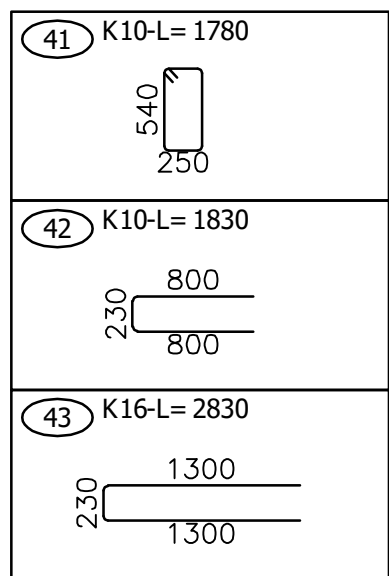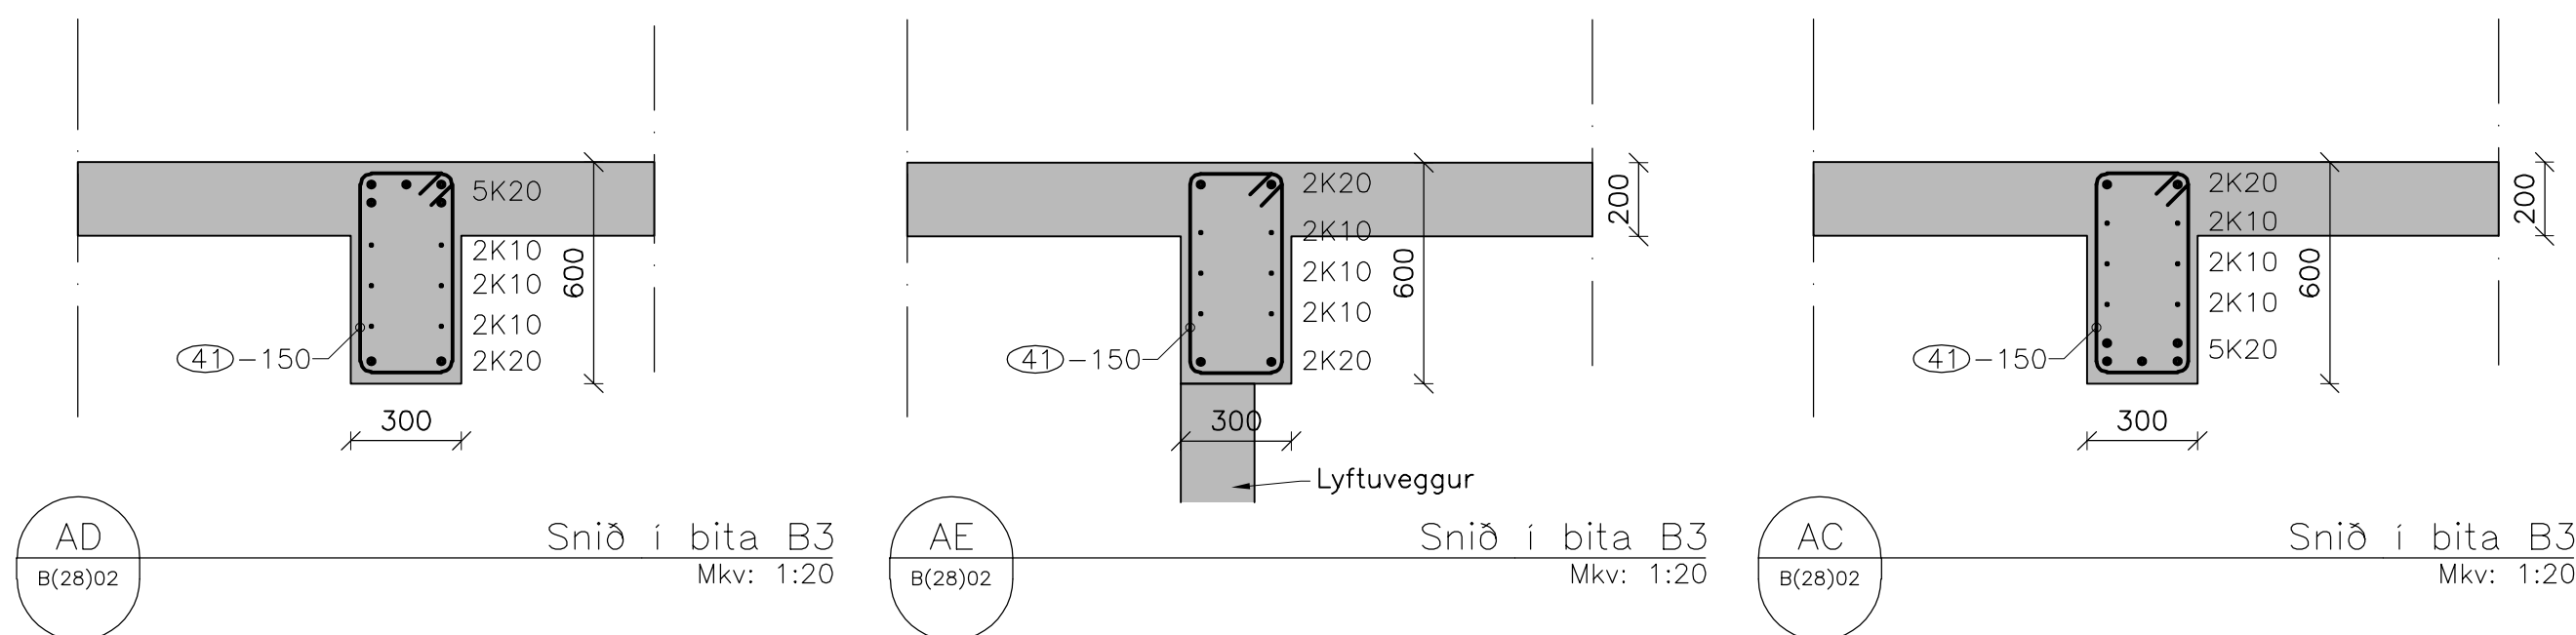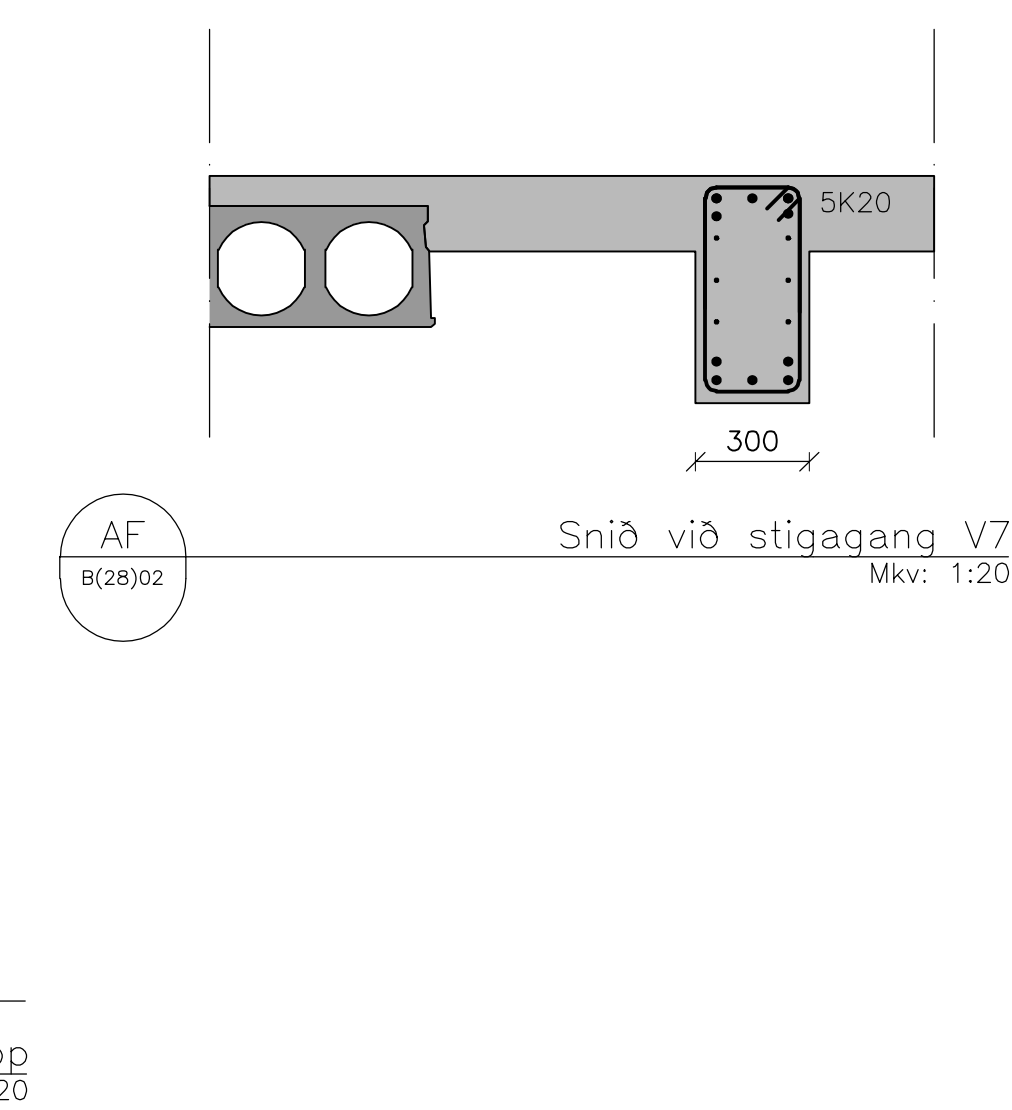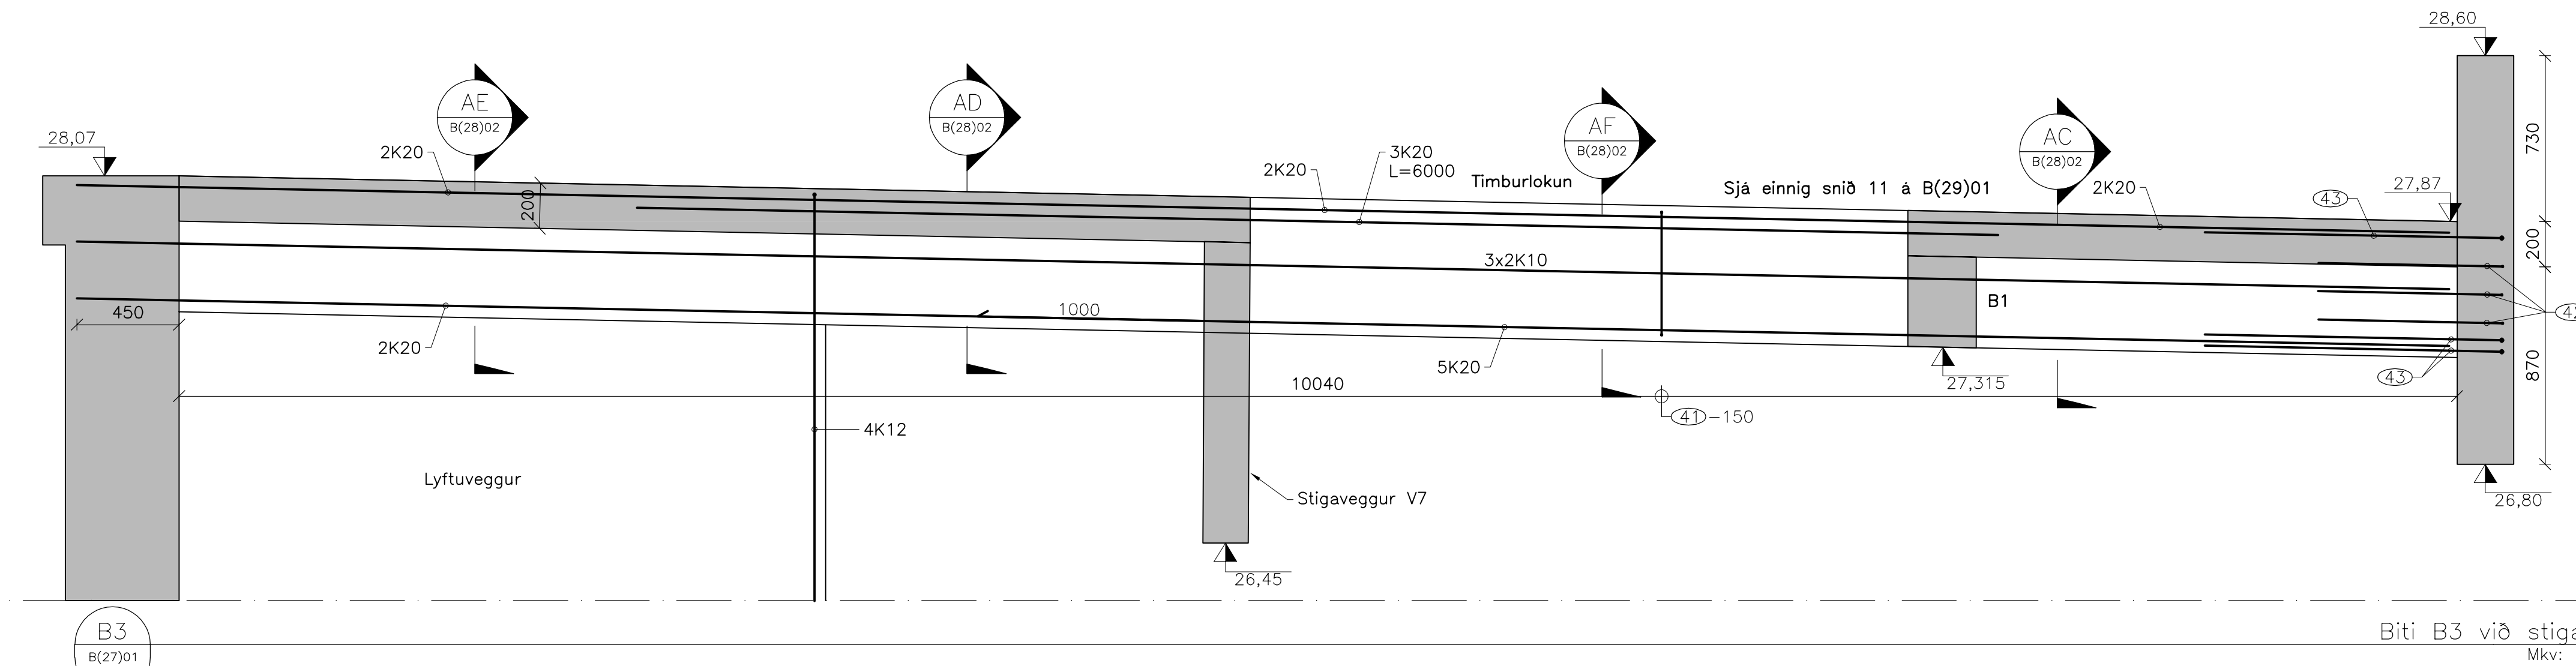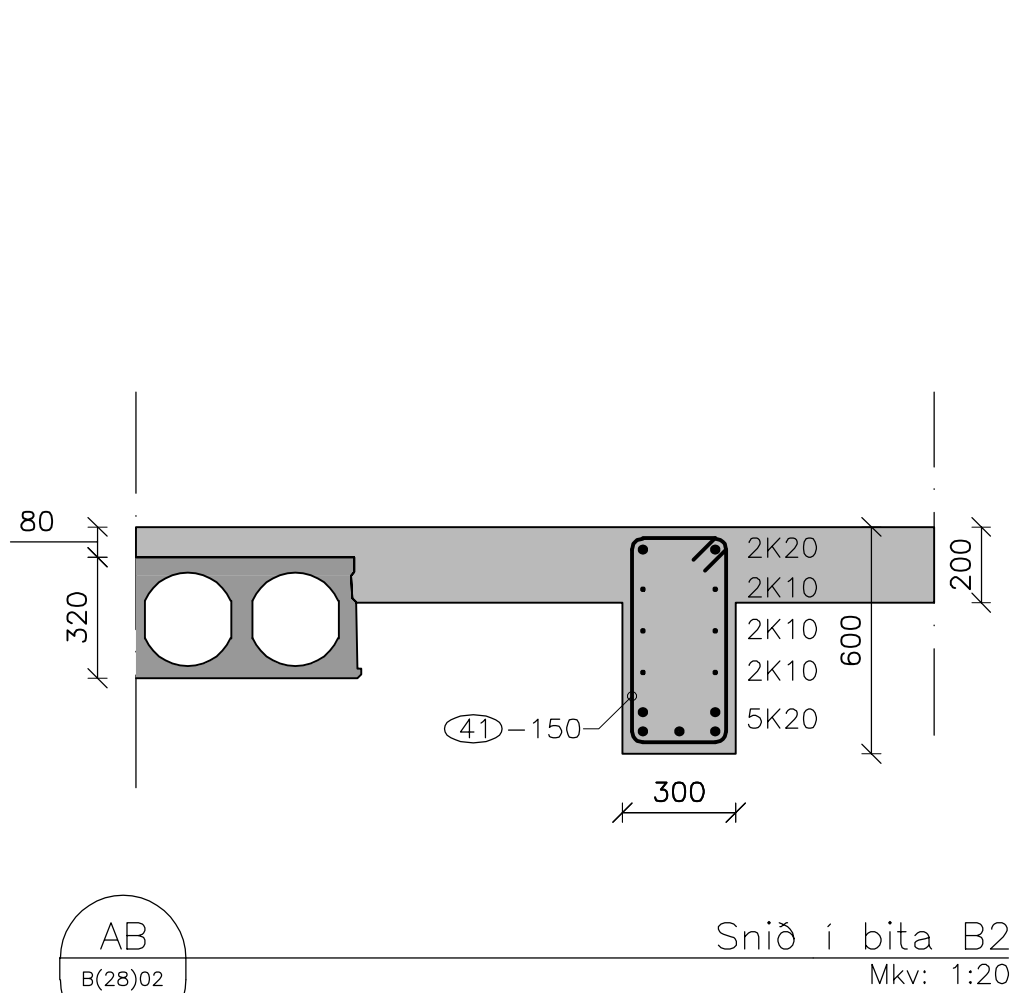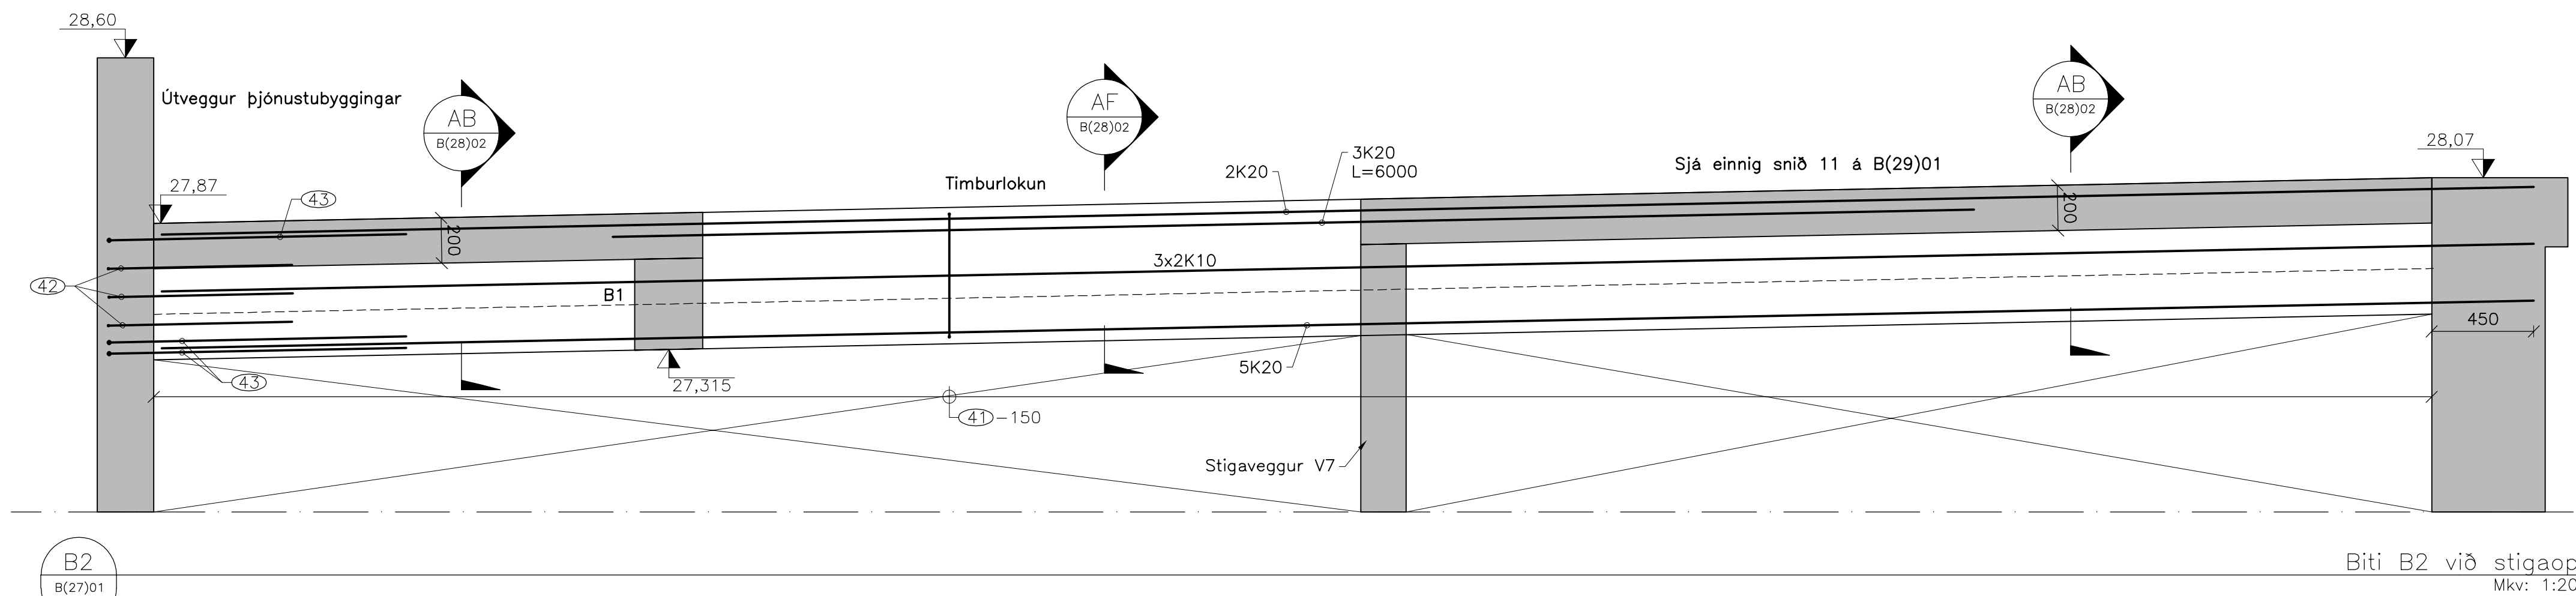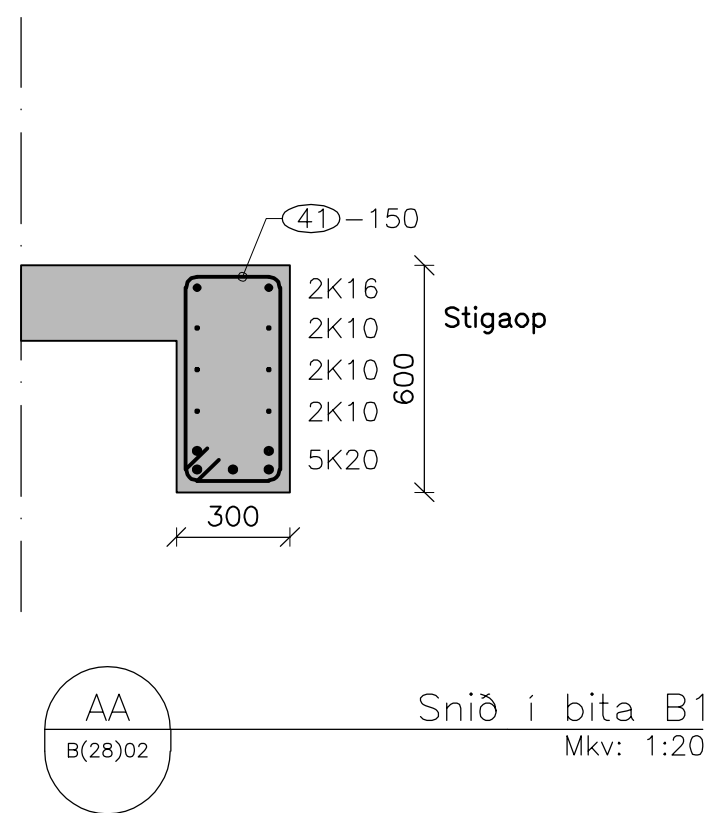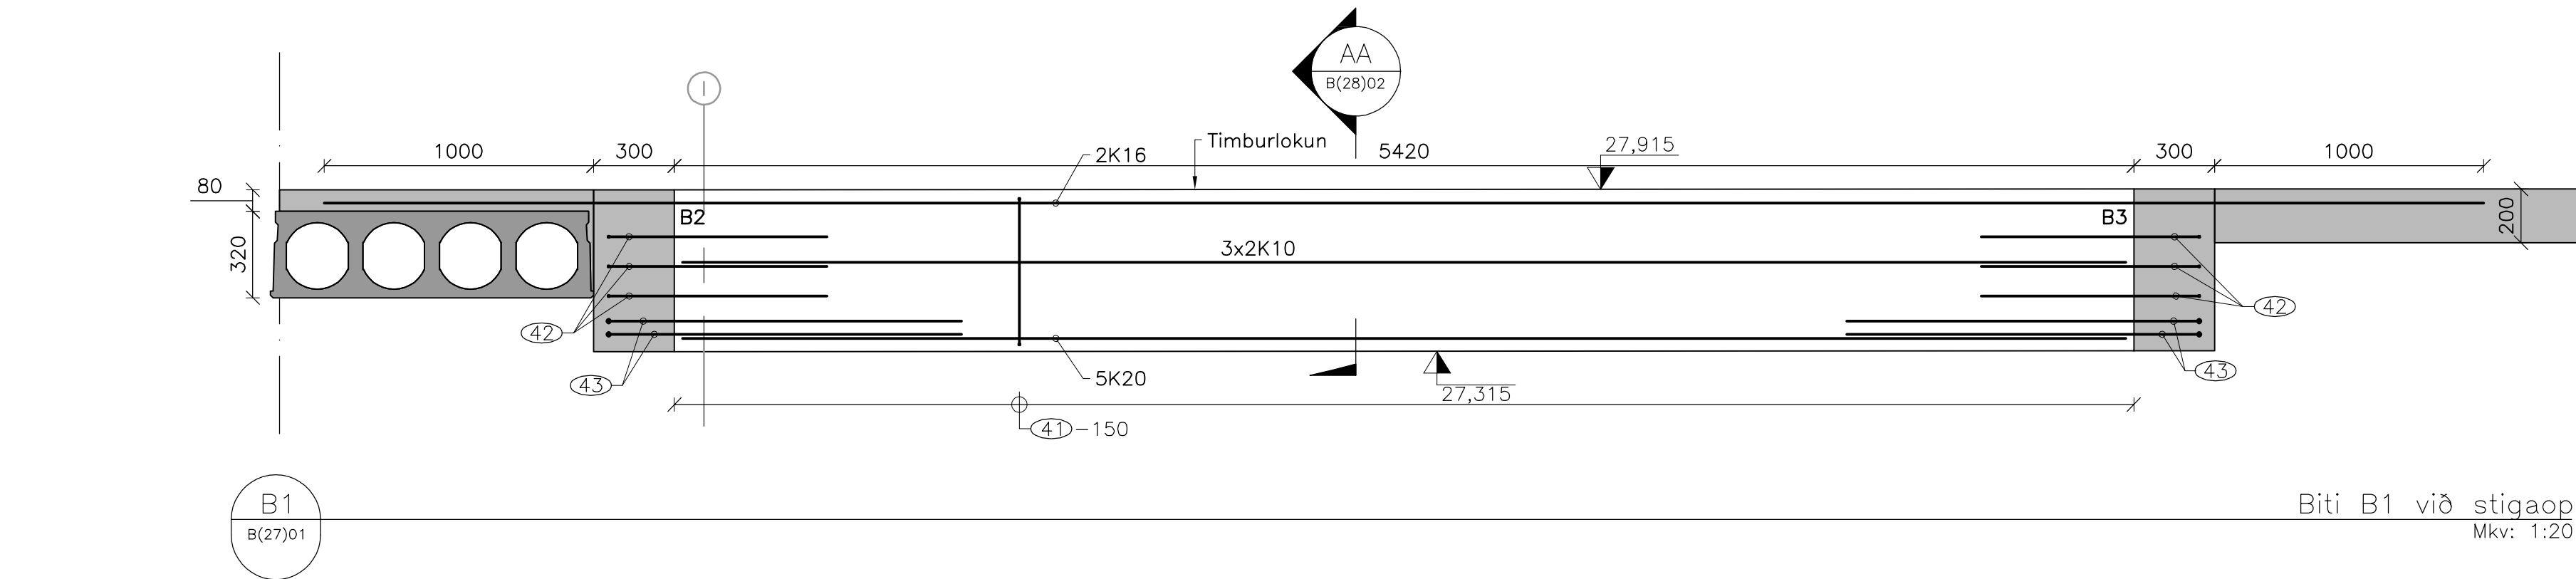

2	Kótar settir inn	23.05.23	HJE
1	Framkvæmdateikning	5.12.2022	HJE
△	Breytingar:	Dags:	Hó.:

HNIT
VERKFRÆÐISTOFA

Hannað: BMG | Teiknað: JPG | Yfirfarið: HJE

Tölvuskrá: B(28)02 BITAR Í ÞJÓNUSTUBYGGINGU.DWG
Kt.: 131167-5479 | Dags: 5.12.2022


Samþykkt:

Knatthús Hauka

Burðarþol
Bitar í þjónustubyggingu

Verk nr.: 21237 | Frumst. blað: A1 | Útg.:
Mkv: 1:20

B(28)02 **2**

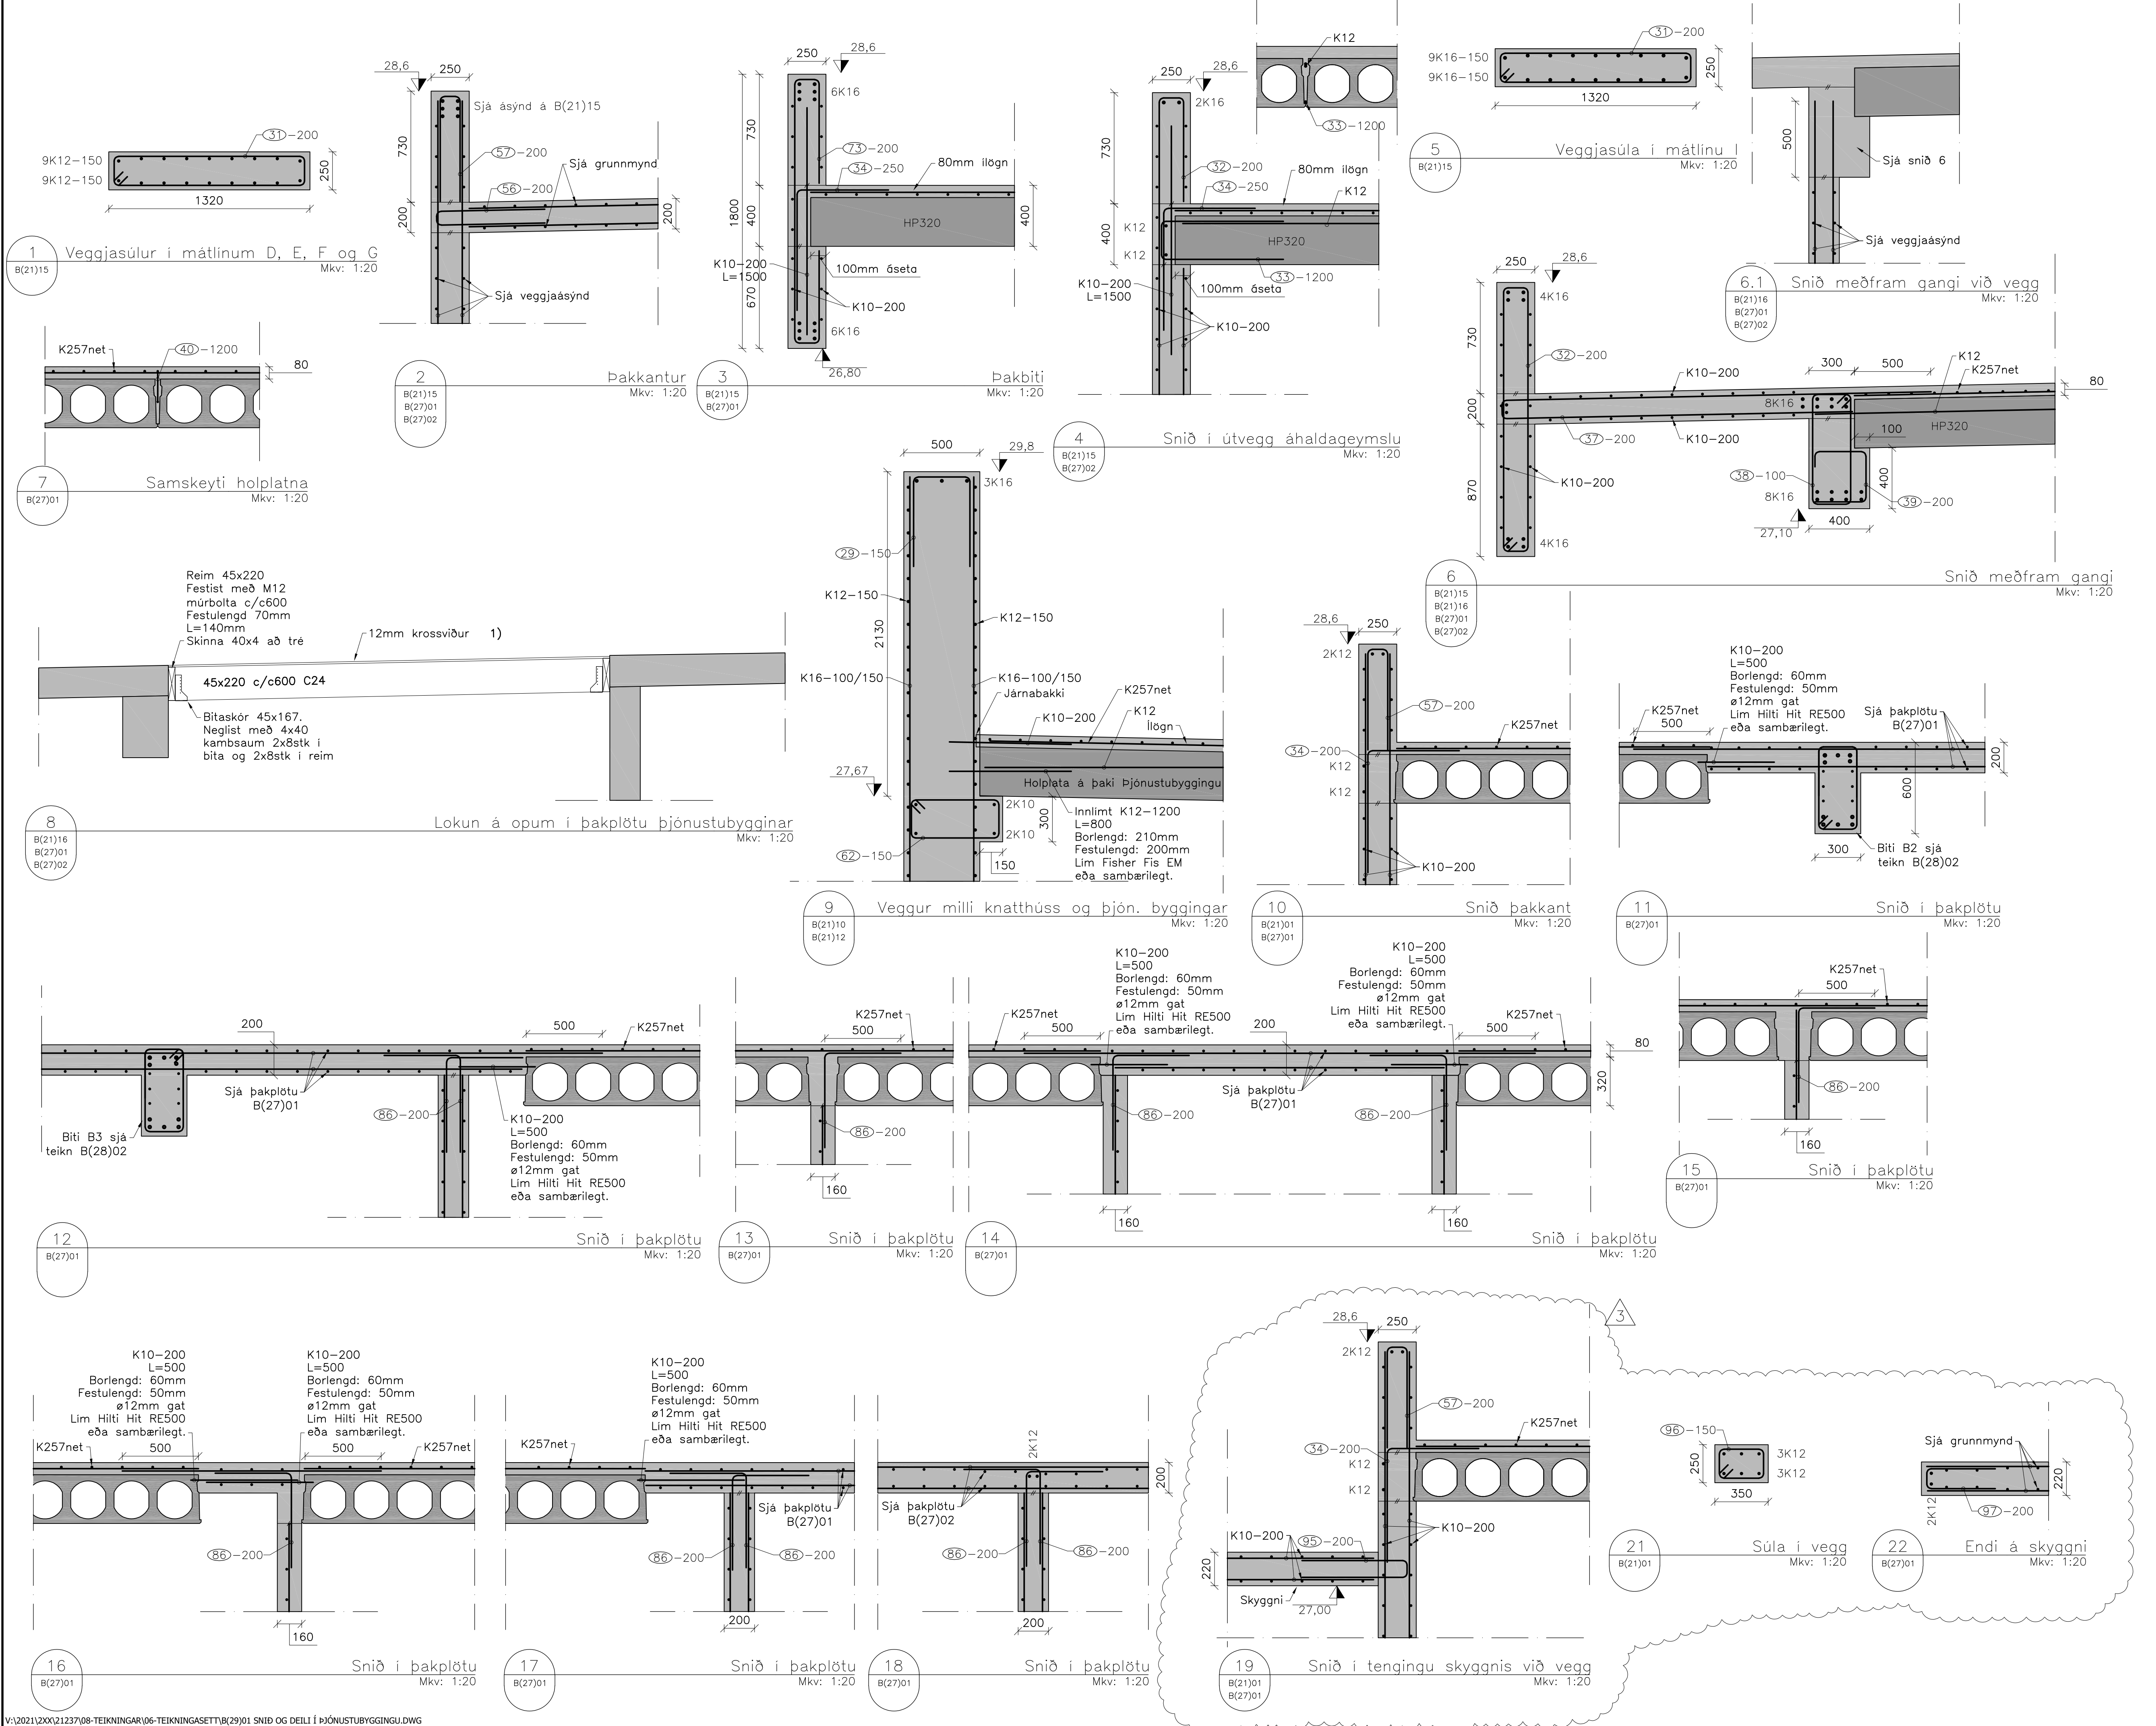

- 1) Krossvið skal festa með 3,1x60 c/c150mm í hverja sperru. Samsetning skal vera yfir sperrum. Nota skal lausholt á öðrum samskeytum.
- 2) Reim 45x220. Festist með M12 múrbolta c/c600 L=140mm. Festulengd 70mm. 40x40x4mm skinna að tré.
- 3) Stálbita skal heitgalvanhúða

31 K10-L=3080	40 K8 -L=790
32 K10-L=3980	56 K10-L=1520
33 K12-L=1850	57 K10-L=1160
34 K10-L=1400	73 K10-L=3330
37 K10-L=5240	86 K10-L=1100
38 K10-L=2140	95 K10-L=1540
39 K10-L=1150	96 K10-L=1160
	97 K10-L=1150/1170


3	Snið 19 breytt og ný snið	01.11.23	HJE
2	Kótum bætt við og málsetningu	23.05.23	HJE
1	Framkvæmdateikning	5.12.2022	HJE
△	Breytingar:	Dags:	Hó.:

Ánunn hönnunarstjóra:

Helgi Már Halldórsson Kt: 301258-7049

Dagsetning aðaluppdráttar: 22.10.2022

Skýringar:

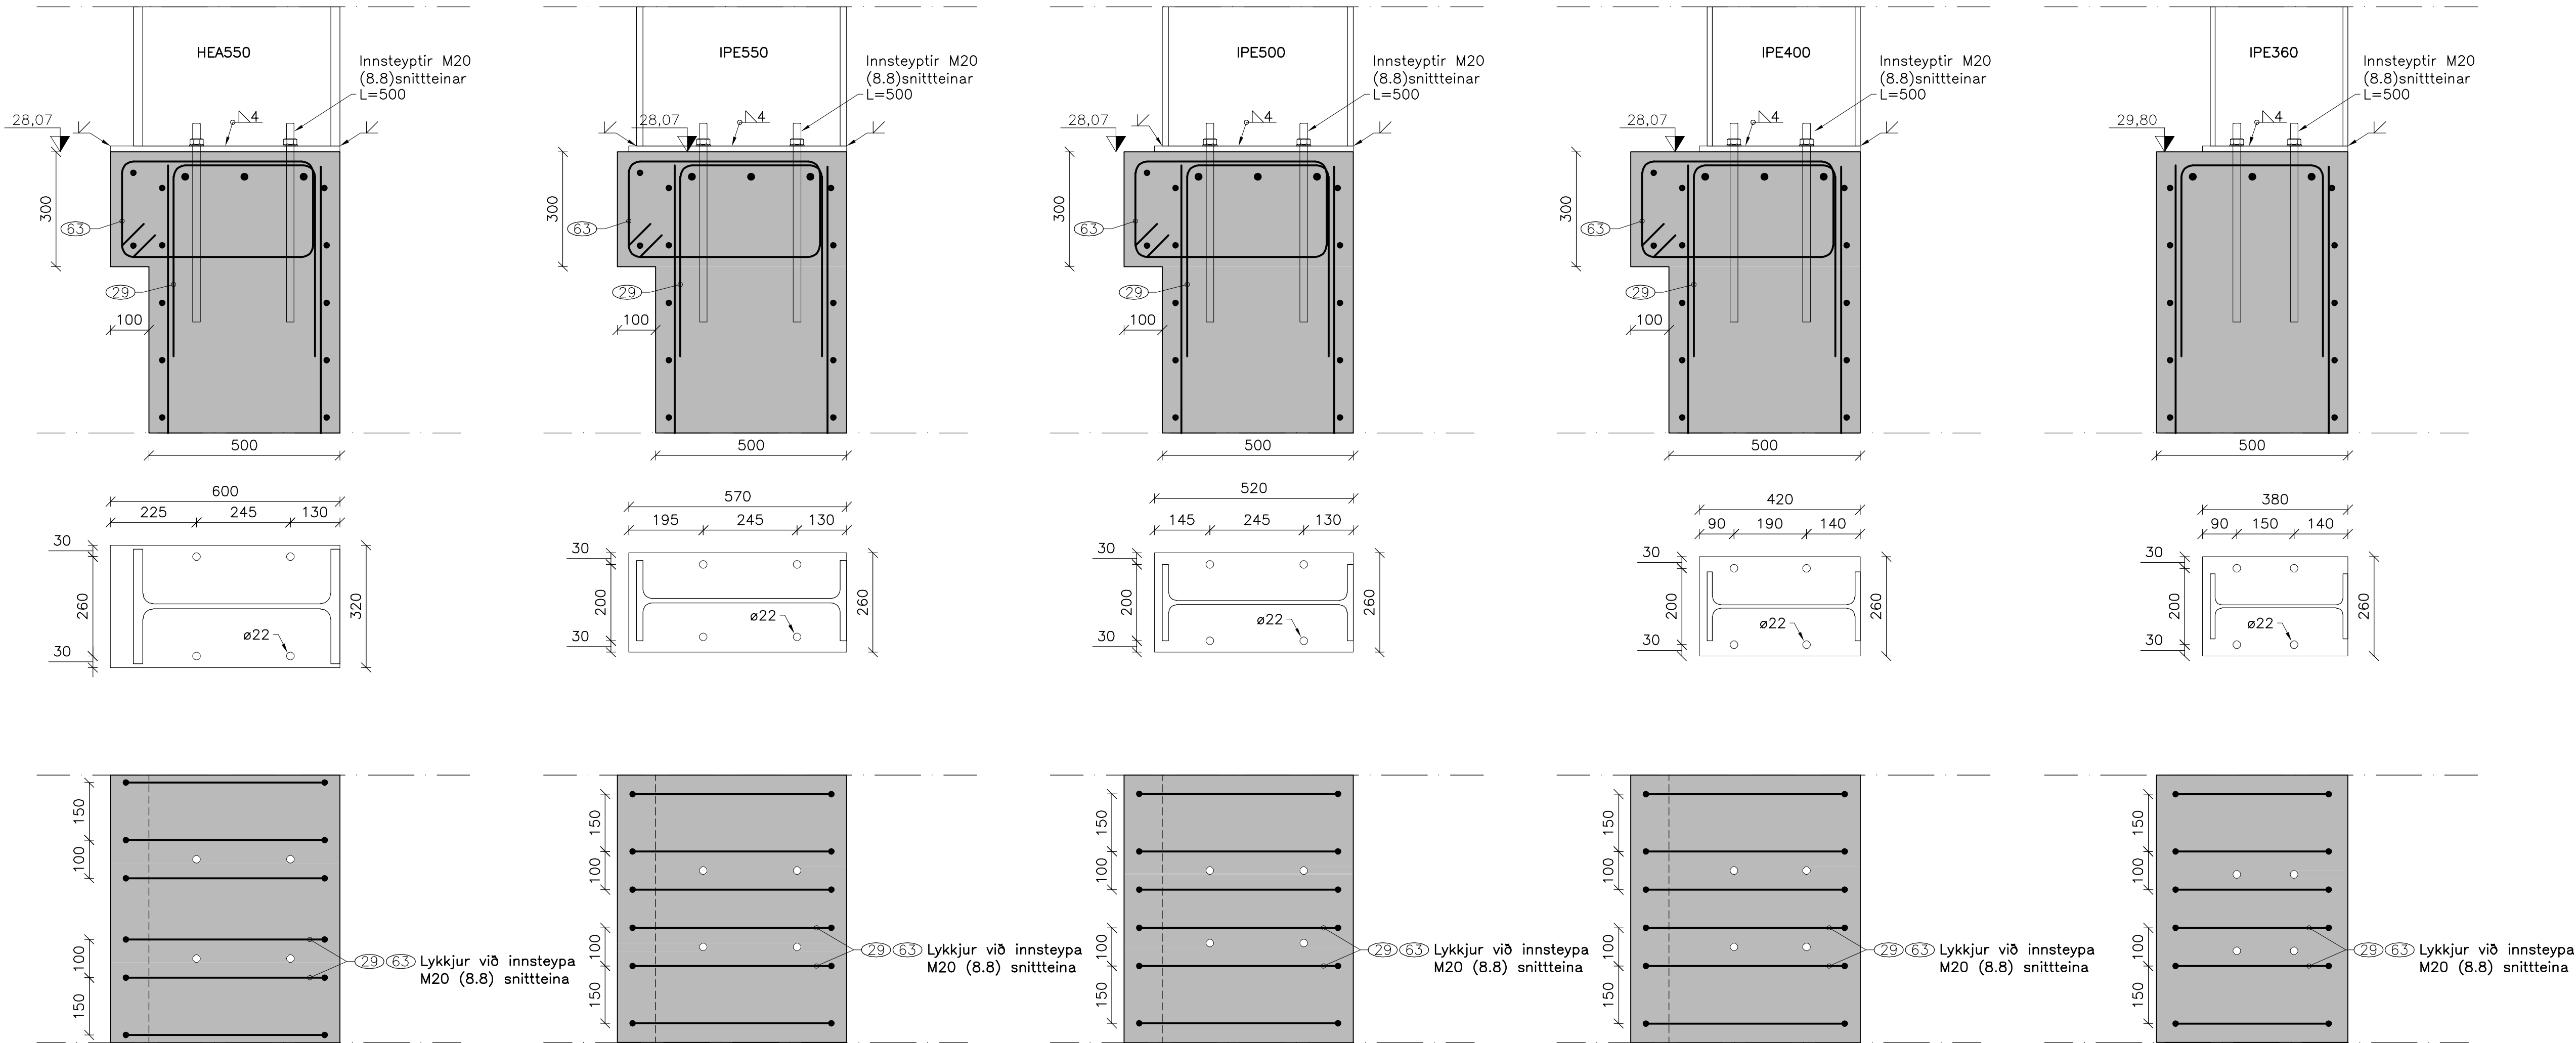

2	Súlur uppfærðar bætt við kótum.	23.05.23	HJE
1	Framkvæmdateikning	5.12.22	HJE
△	Breytingar:	Dags.:	Hó.:



Hannað: BMG Teknað: JPG Yfirfarið: HJE

Tölvuskrá: B(29)02 SNID Í SÚLUR STÁLSÚLNA.DWG

Kt.: 131167-5479 Dags.: 5.12.2022

Samþykkt:

Knatthús Hauka

Burðarþol
Snið í súlur stálsúlna

Verk nr.: 21237 Frumst. bláðs: A1 Tekn. nr.: Útg.:

Mkv.: 1:10

B(29)02 2



V:\2021\2XX\21237\08-TEIKNINGAR\06-TEIKNINGASETT\J(11)01 GRAFTARPLAN.DWG



Samþykkt
Hafnarfjörður
Byggingarfulltrúi


Ánunn hönnunarstjóra:

Helgi Már Halldórsson

Kt: 301258-7049

Dagsetning aðaluppdráttar: 22.10.2022

Skýringar:

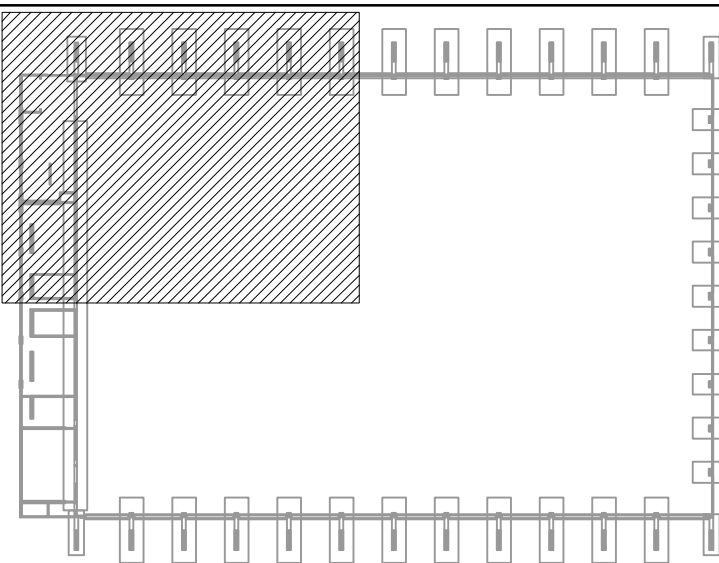

1	Framkvæmdateikning	5.12.22	HJE
△	Breytingar:	Dags:	Hó:



Háaleitisbraut
58-60
108 Reykjavík
Sími: 570-0500
Fax: 570-0503
www.hnit.is

Hannað: BMG Telnað: JPG Yfirfarið: HJE

Tölvuskrá: J(11)01 GRAFTARPLAN.DWG

Kt.: 131167-5479


Dags.: 5.12.2022

Samþykkt:


Knatthús Hauka

Jarðtækni
Graftarplan

Verk nr.: 21237 Frumst. bláðs: A1 Telkn. nr.: Útg.:
Mkv.: 1:50 **J(11)01 1**

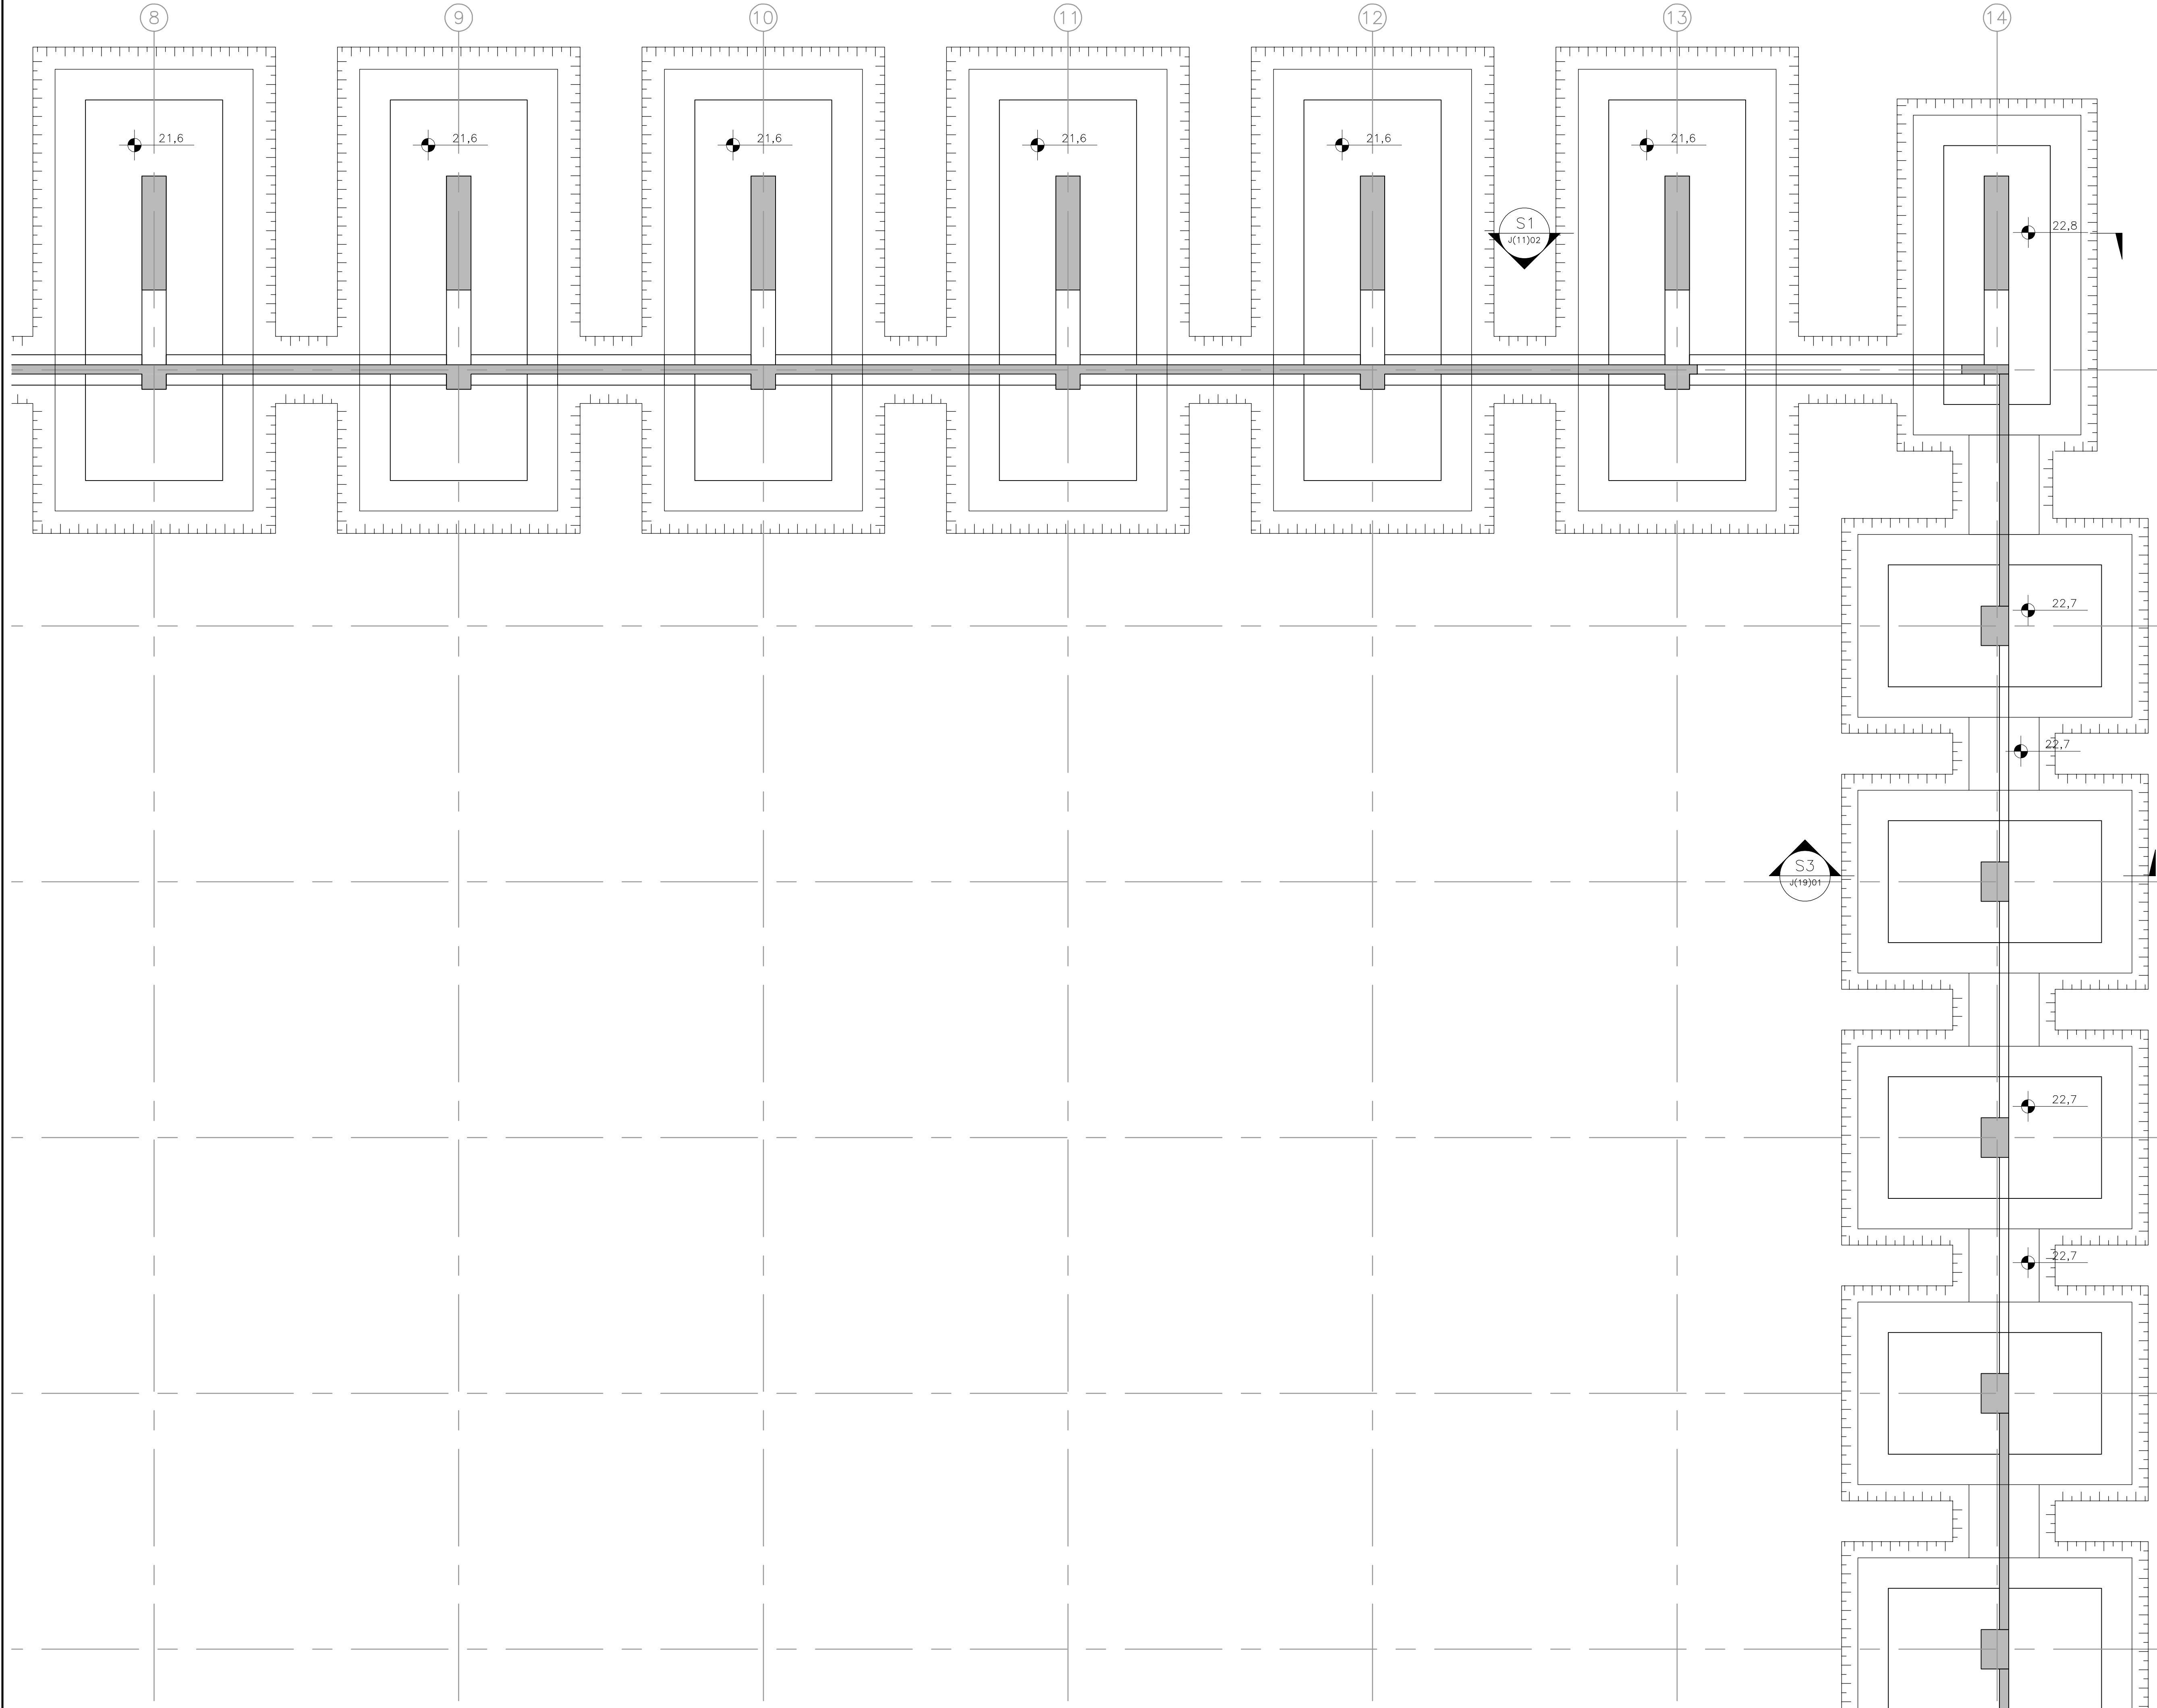

Ánunn hönnunarstjóra:
Helgi Már Halldórsson Kt: 301258-7049
Dagsetning aðaluppdráttar: 22.10.2022
Skýringar:

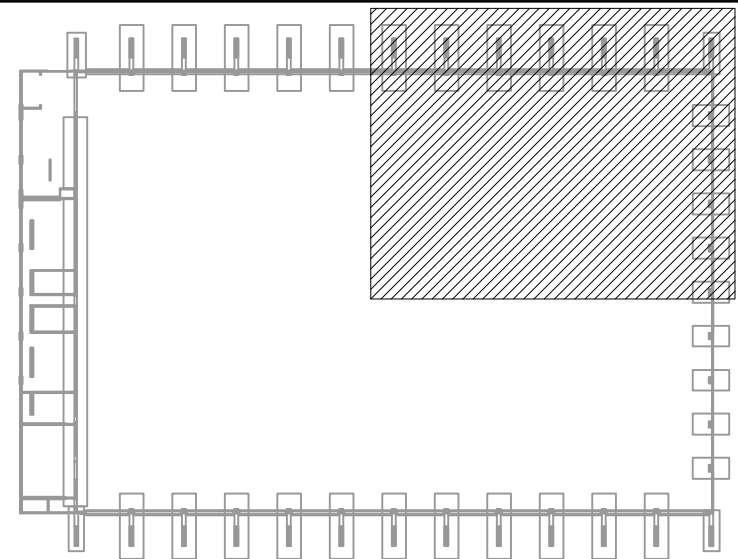

1	Framkvæmdateikning	5.12.22	HJE
△	Breytingar:	Dags.:	Hó.:




Hannað: BMG Teiknað: JPG Yfirfarið: HJE
Töluskrá: J(11)02 GRAFTARPLAN.DWG
Kt.: 131167-5479 Dags.: 5.12.2022
Samþykkt:

Knatthús Hauka
Jarðtækni
Graftarplan



Árnum hönnunarstjóra:
Helgi Már Halldórsson Kt: 301258-7049
Dagsetning aðaluppdráttar: 22.10.2022
Skýringar:

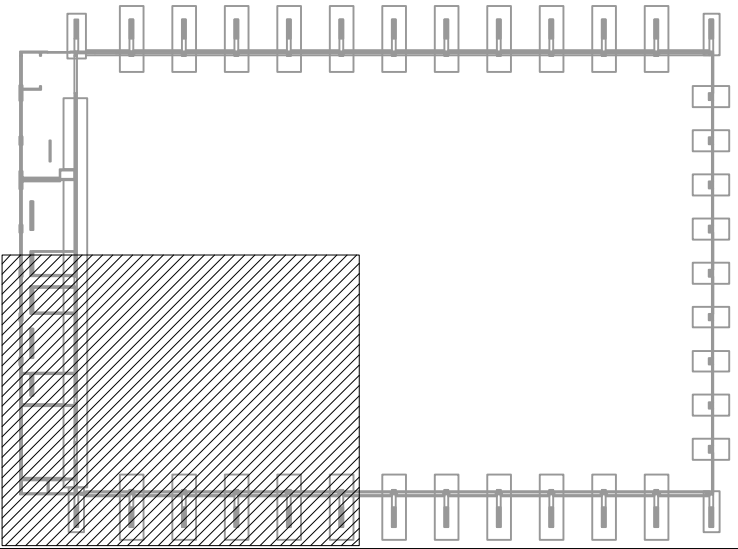

1	Framkvæmdateikning	5.12.2022	HJE
△	Breytingar:	Dags.:	Hó.:




Háaleitisbraut
58-60
108 Reykjavík
Sími: 570-0500
Fax: 570-0503
www.hnit.is

Hannað: BMG Teiknað: JPG Yfirfarið: HJE
Töluskrá: J(11)03 GRAFTARPLAN.DWG
Kt.: 131167-5479 Dags.: 5.12.2022
Samþykkt:

Knatthús Hauka
Jarðtækni
Graftarplan

Verk nr.: 21237 Frumst. bláð: A1 Tekn. nr.: Útg.:
Mkv.: 1:50 **J(11)03 1**

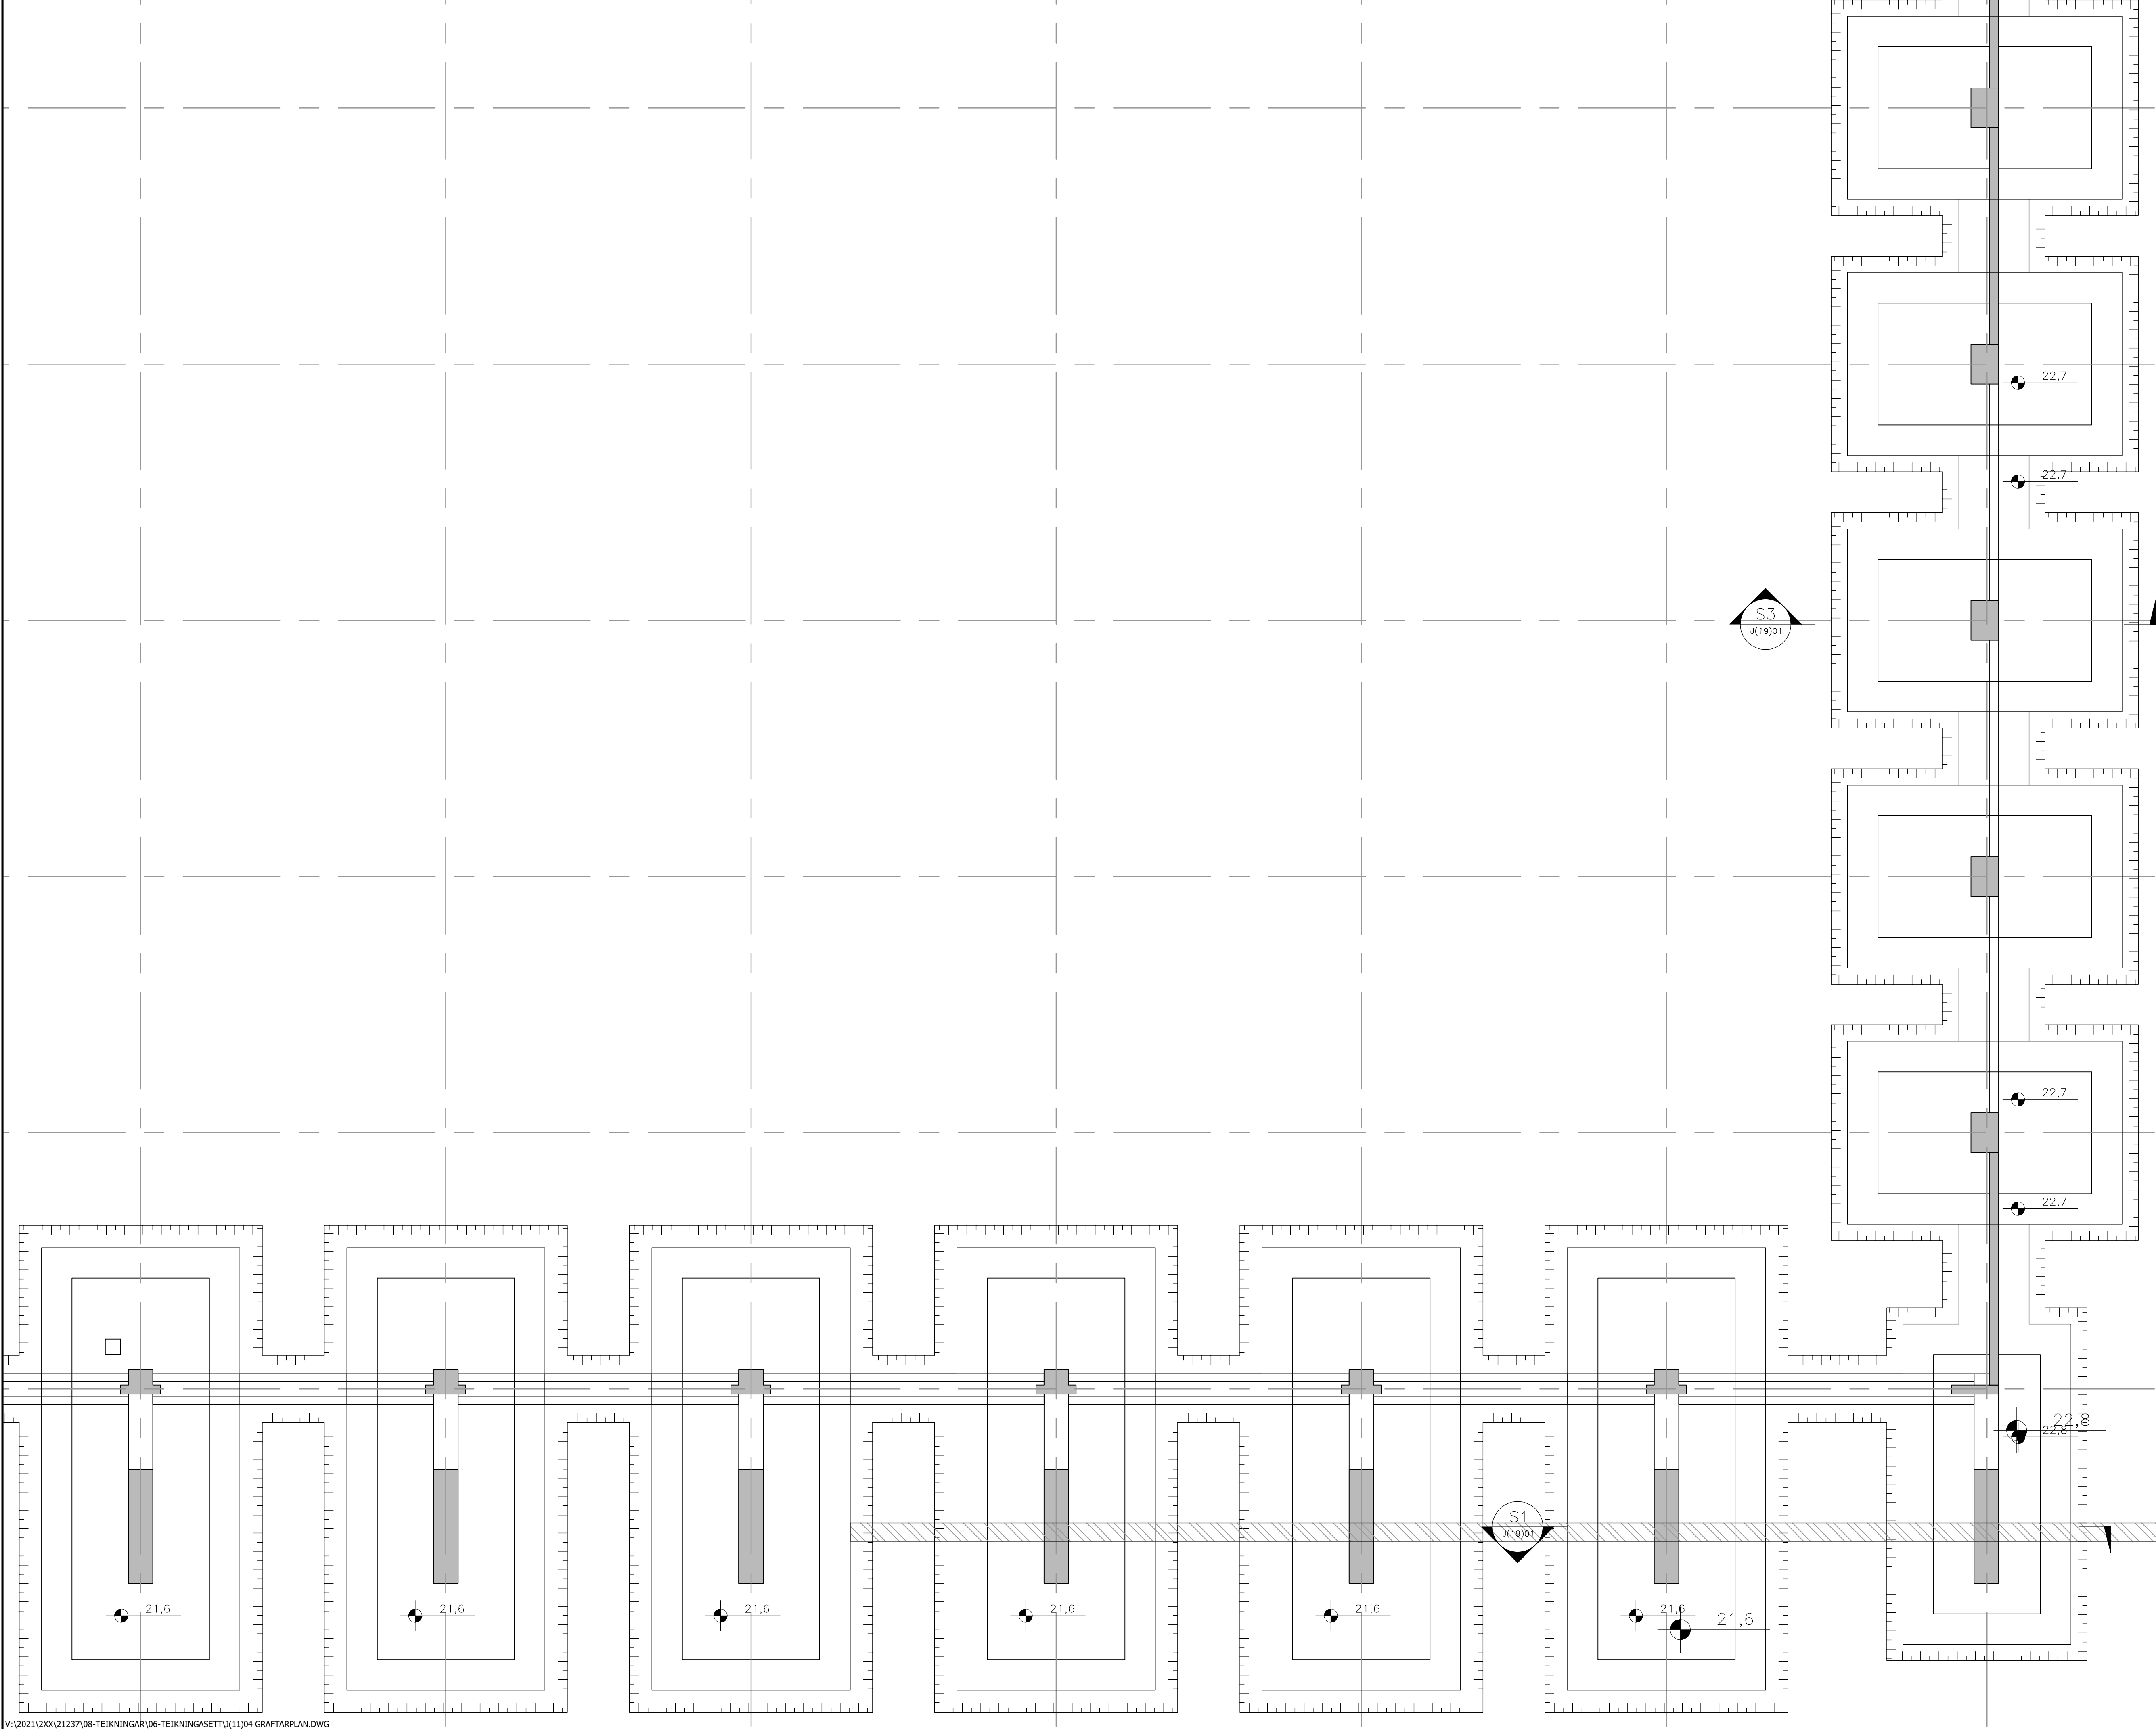

V:\2021\2XX\21237\08-TEIKNINGAR\06-TEIKNINGASETT\J(11)04 GRAFTARPLAN.DWG



Samþykkt
Hafnarfjörður
Byggingarfulltrúi


Árun hönnunarstjóra:

Helgi Már Halldórsson

Kt: 301258-7049

Dagsetning aðaluppdráttar: 22.10.2022

Skýringar:

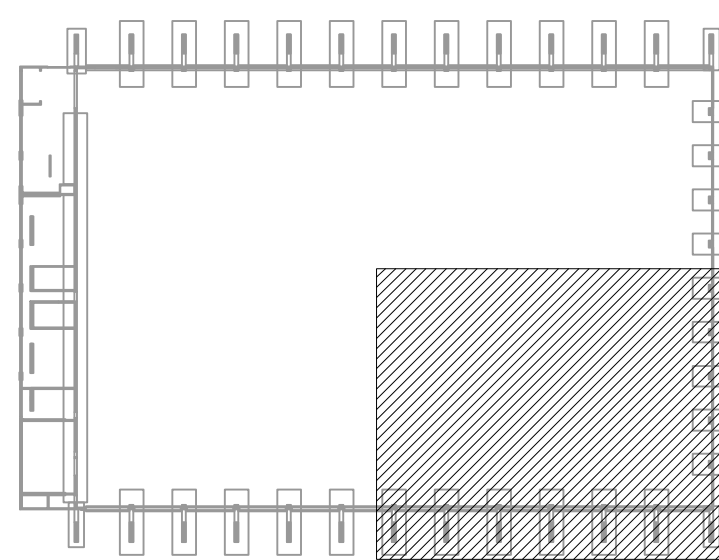

1	Frankvæmdateikning	5.12.22	HJE
△	Breytingar:	Dags:	Hó.:



Háaleitisbraut
58-60
108 Reykjavík
Sími: 570-0500
Fax: 570-0503
www.hnit.is

Hannað: BMG Teiknað: JPG Yfirfarið: HJE

Tölvuskrá: J(11)04 GRAFTARPLAN.DWG

Kt.: 131167-5479 Dags.: 5.12.2022

Samþykkt:

Knatthús Hauka

Jarðtækni
Graftarplan

Verk nr.: 21237 Frumst. bláð: A1 Tekn. nr.: Útg.:

Mkv.: 1:50

J(11)04 1


Árnum hönnunartýra:

Helgi Már Halldórsson

Kt: 301258-7049

Dagsetning aðaluppdráttar: 22.10.2022

Skýringar:

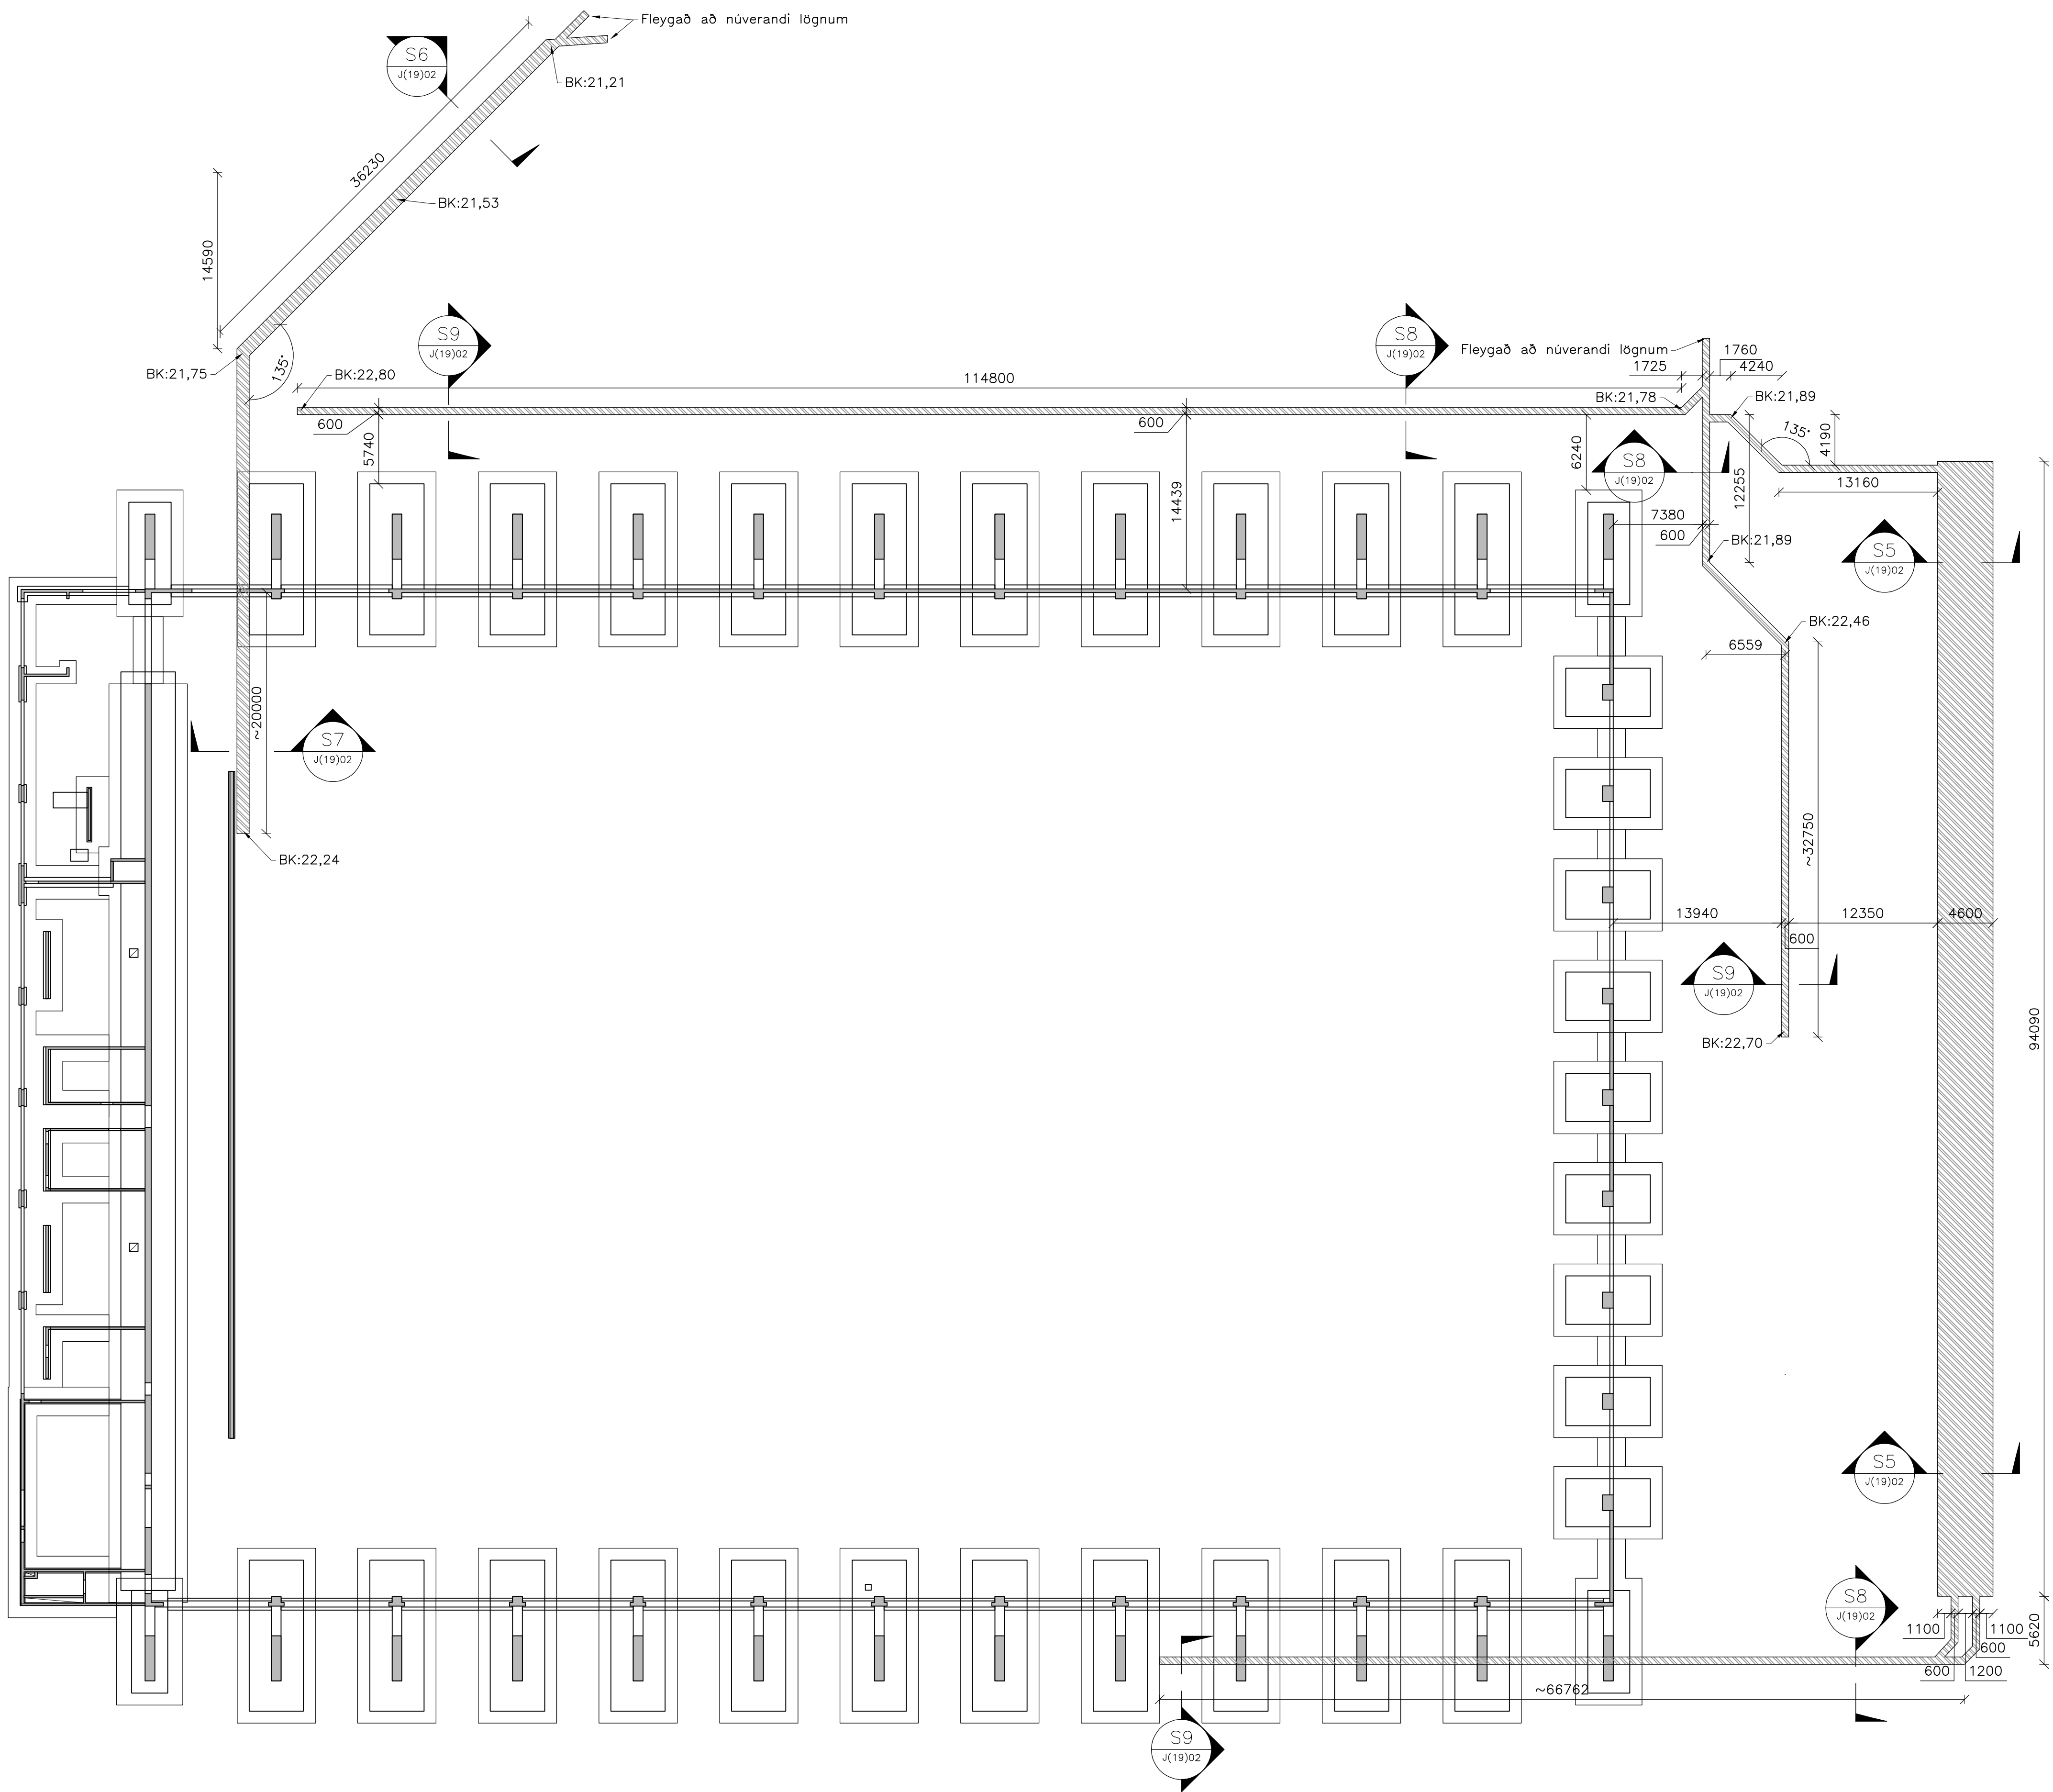

1	Framkvæmdateikning	5.12.22	HJE
△	Breytingar:	Dags.:	Hó.:



Hannað: BMG Teiknað: JPG Yfirfarið: HJE

Tölvuskrá: J(11)05 GRAFTARPLAN MED FLEYGUN FYRIR LAGNIR.DWG

Kt.: 131167-5479 Dags.: 5.12.2022

Samþykkt:

Knatthús Hauka

Jarðtækni

Graftarplan með fleygun fyrir lagnir

Verk nr.: 21237 Frumst. bláðs: A1 Útg. nr.:

Mkv.: 1:300 1:20

J(11)05 1



Samþykkt
Hafnarfjörður
Byggingarfulltrúi

Ánunn hönnunarstjóra:





Helgi Már Halldórsson

Kt: 301258-7049

Dagsetning aðaluppdráttar: 22.10.2022

Skýringar:

- 1) Meðal hæð klapparyfirborðs er 22,7 m.y.s.(breytilegt á bilinu 22,4–23,1 m.y.s.
- 2) Meðalhæð núverandi yfirborðs.

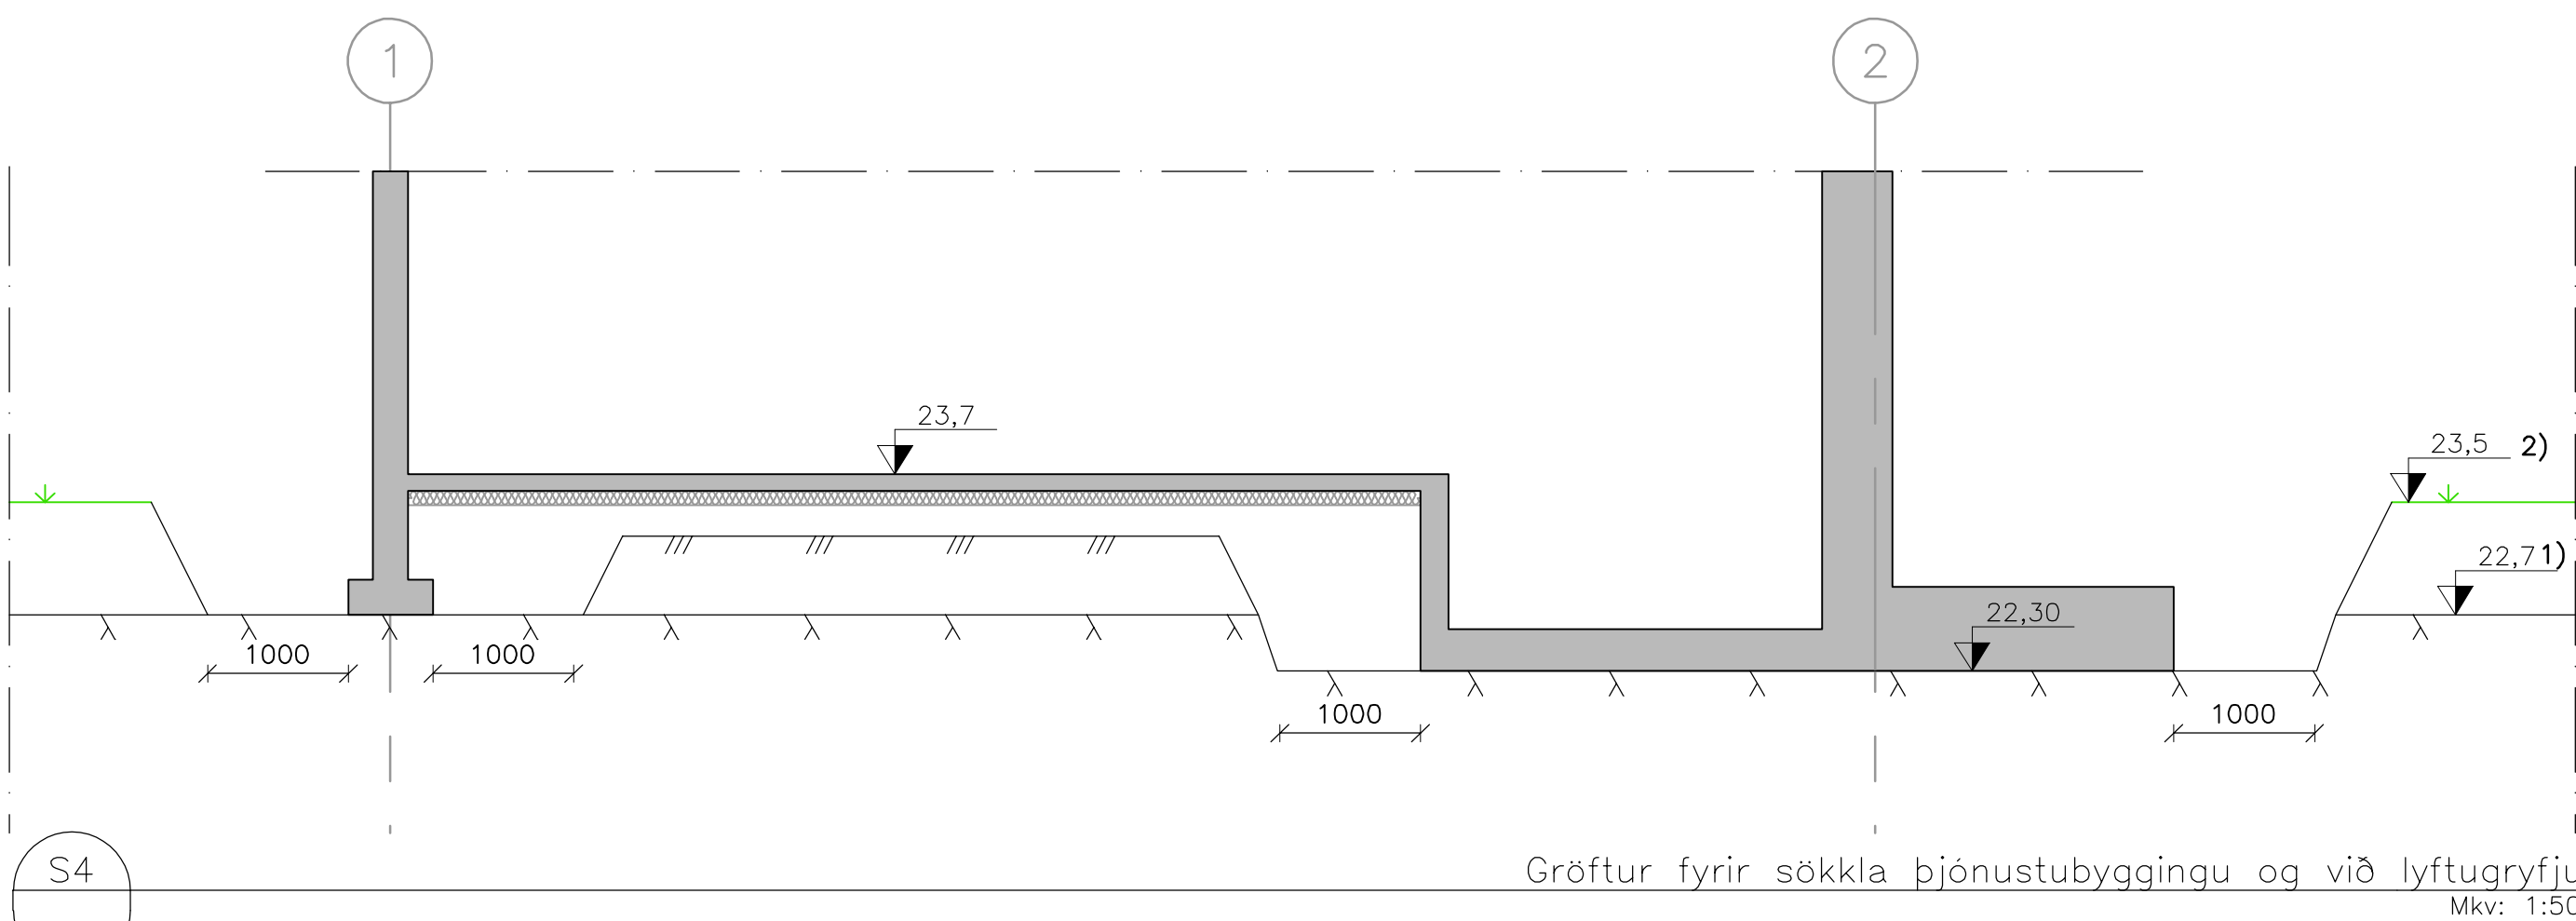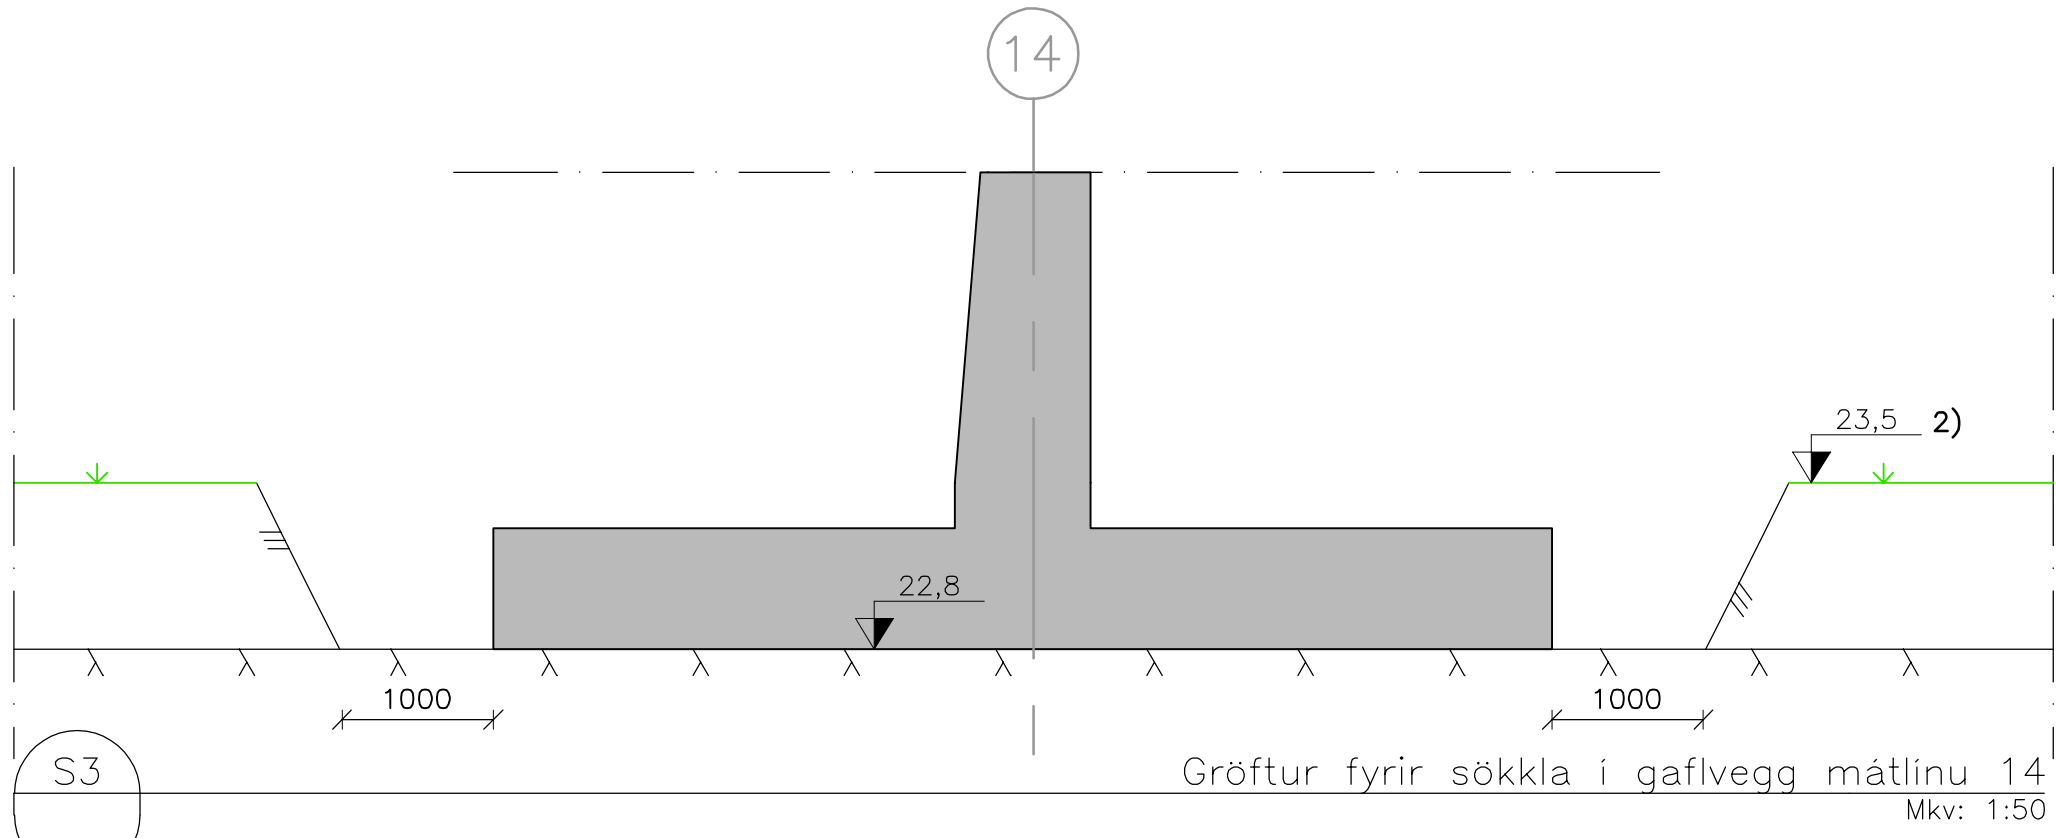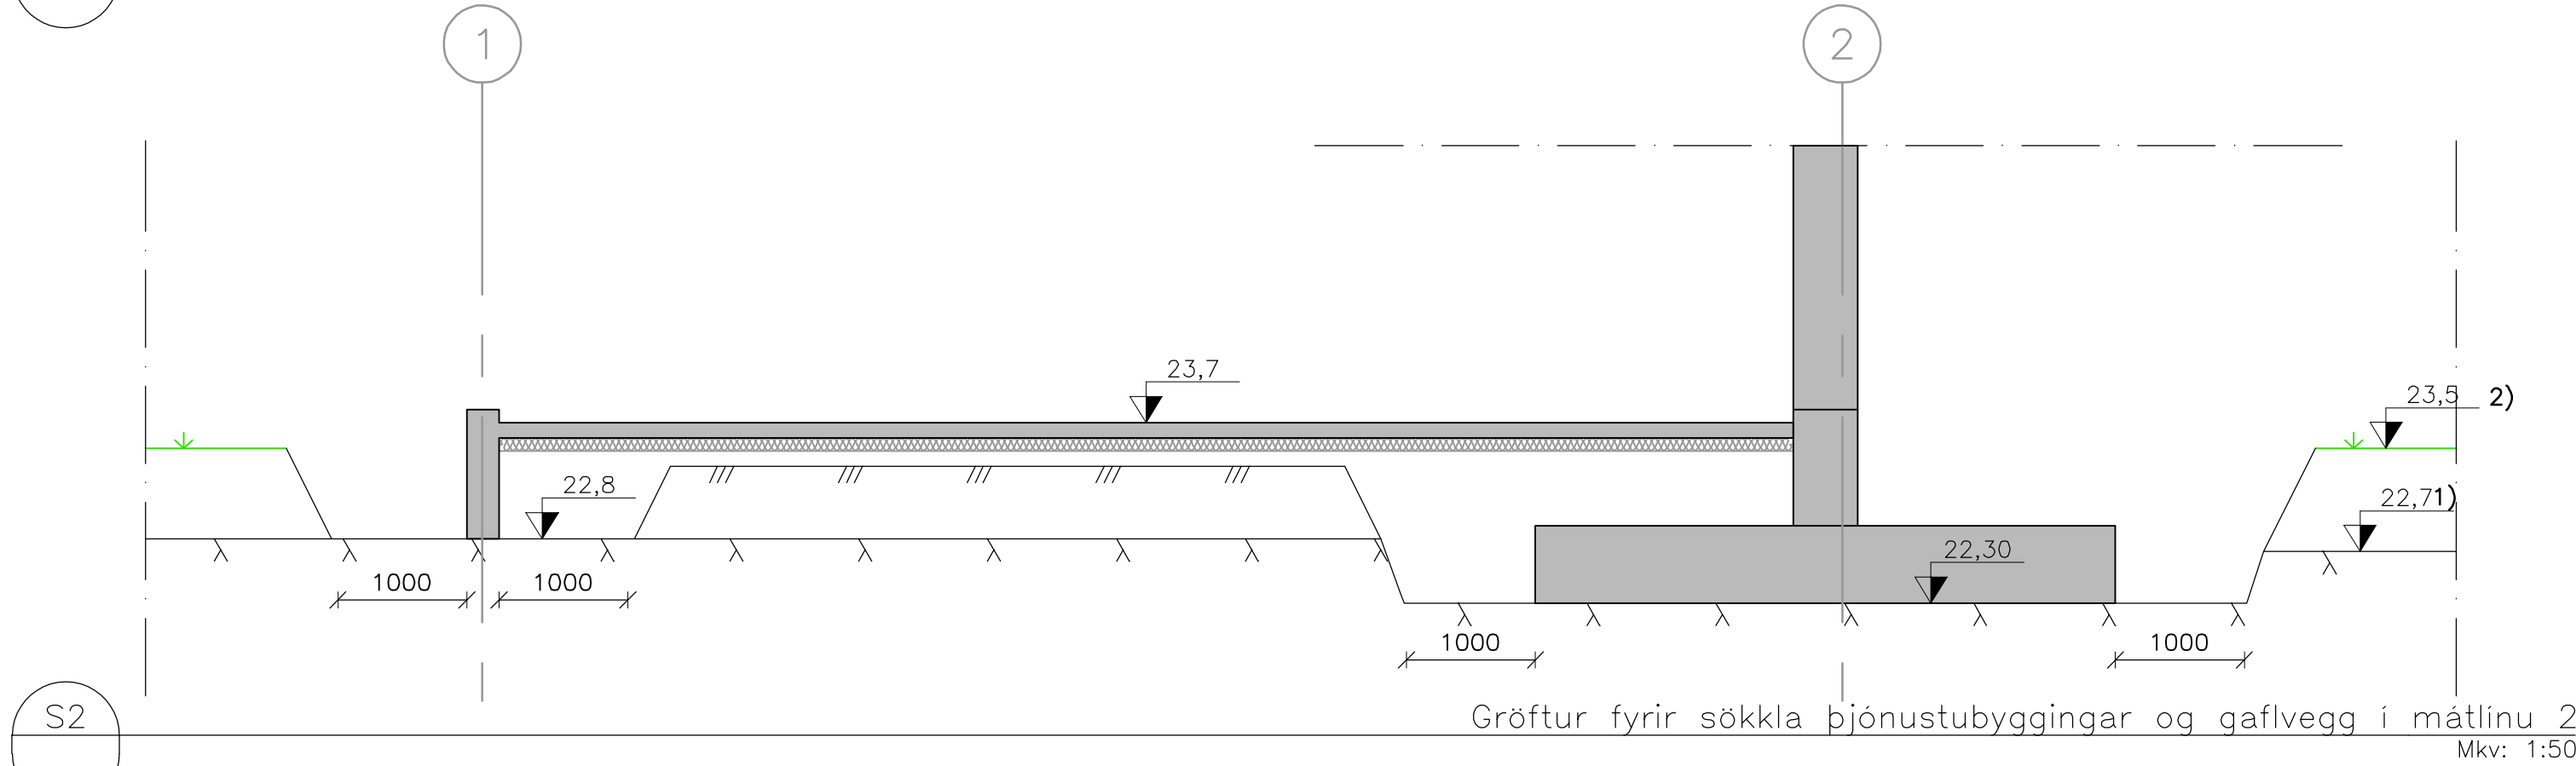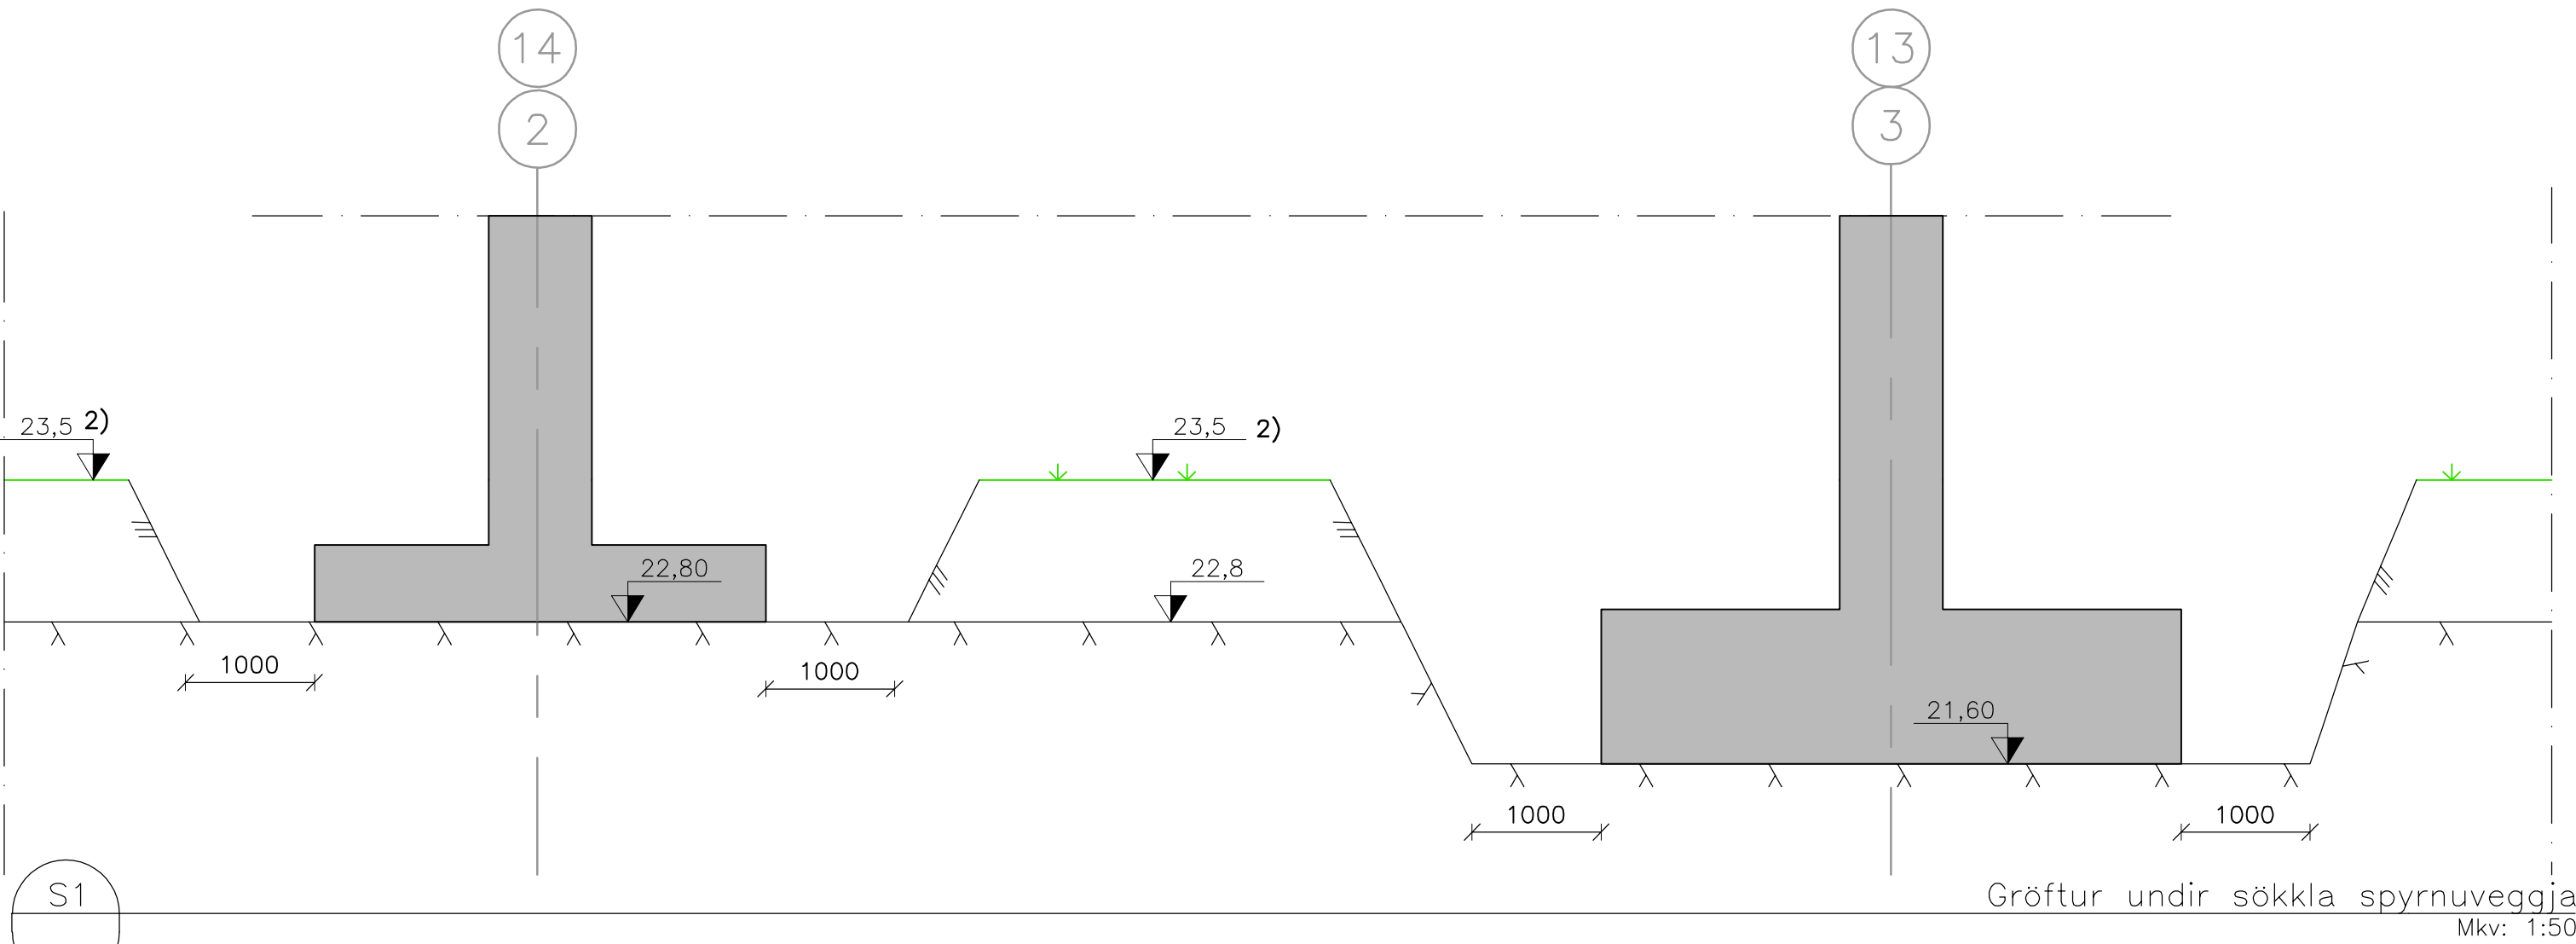

1	Framkvæmdateikning	5.12.22	HJE
△	Breytingar:	Dags.:	Hó.:



Háaleitisbraut
58-60
108 Reykjavík
Sími: 570-0500
Fax: 570-0503
www.hnit.is

Hannað: BMG | Teiknað: JPG | Yfirfarið: HJE

Tölvuskrá: J(19)01 SNIÐ Í GRÖFT.DWG

Kt.: 131167-5479

Dags.: 5.12.2022

Samþykkt:

Knatthús Hauka

Jarðtækni
Snið í gröft

Verk nr.: 21237 | Frumst. blað: A1

Teikn. nr.:

Útg.:


Mkv.: 1:50

J(19)01 1




Samþykkt
Hafnarfjörður
Byggingarfulltrúi


Árnum hönnunarstjóra:
Helgi Már Halldórsson Kt: 301258-7049
Dagsetning aðaluppdráttar: 22.10.2022
Skiptingar:

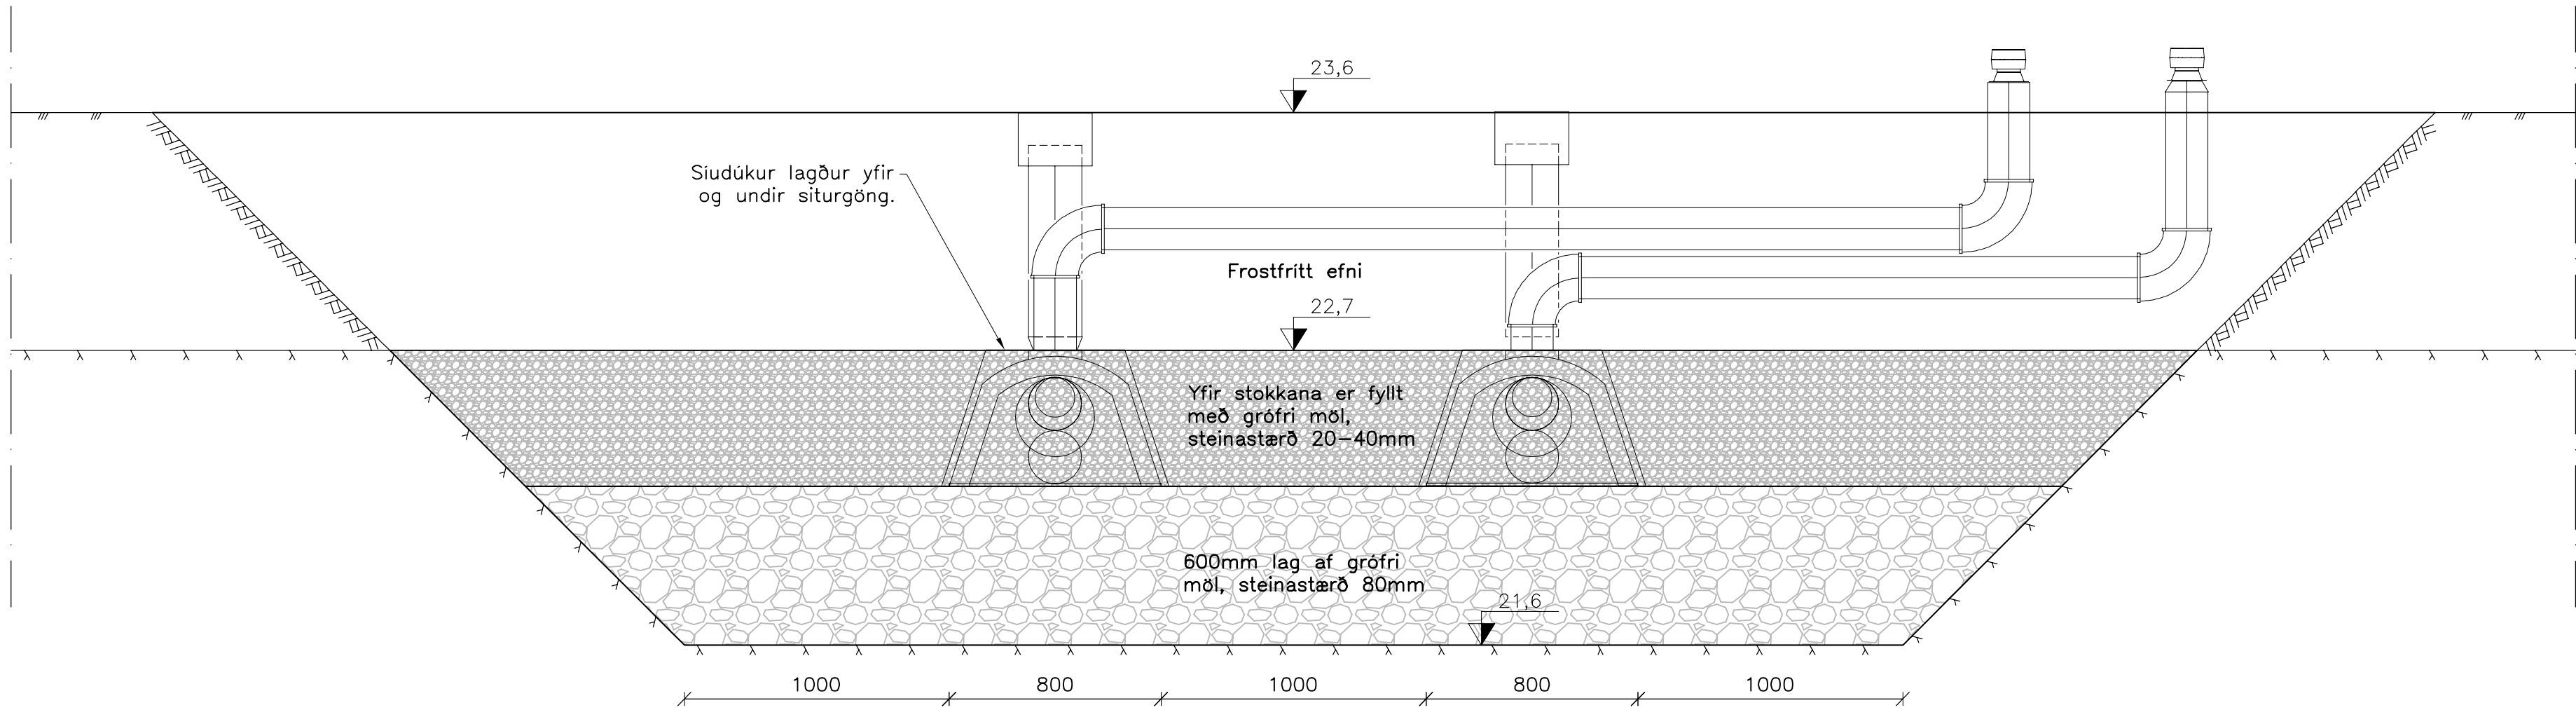


S5
J(11)05 Lagnaskurður fyrir siturstokk Mkv: 1:20

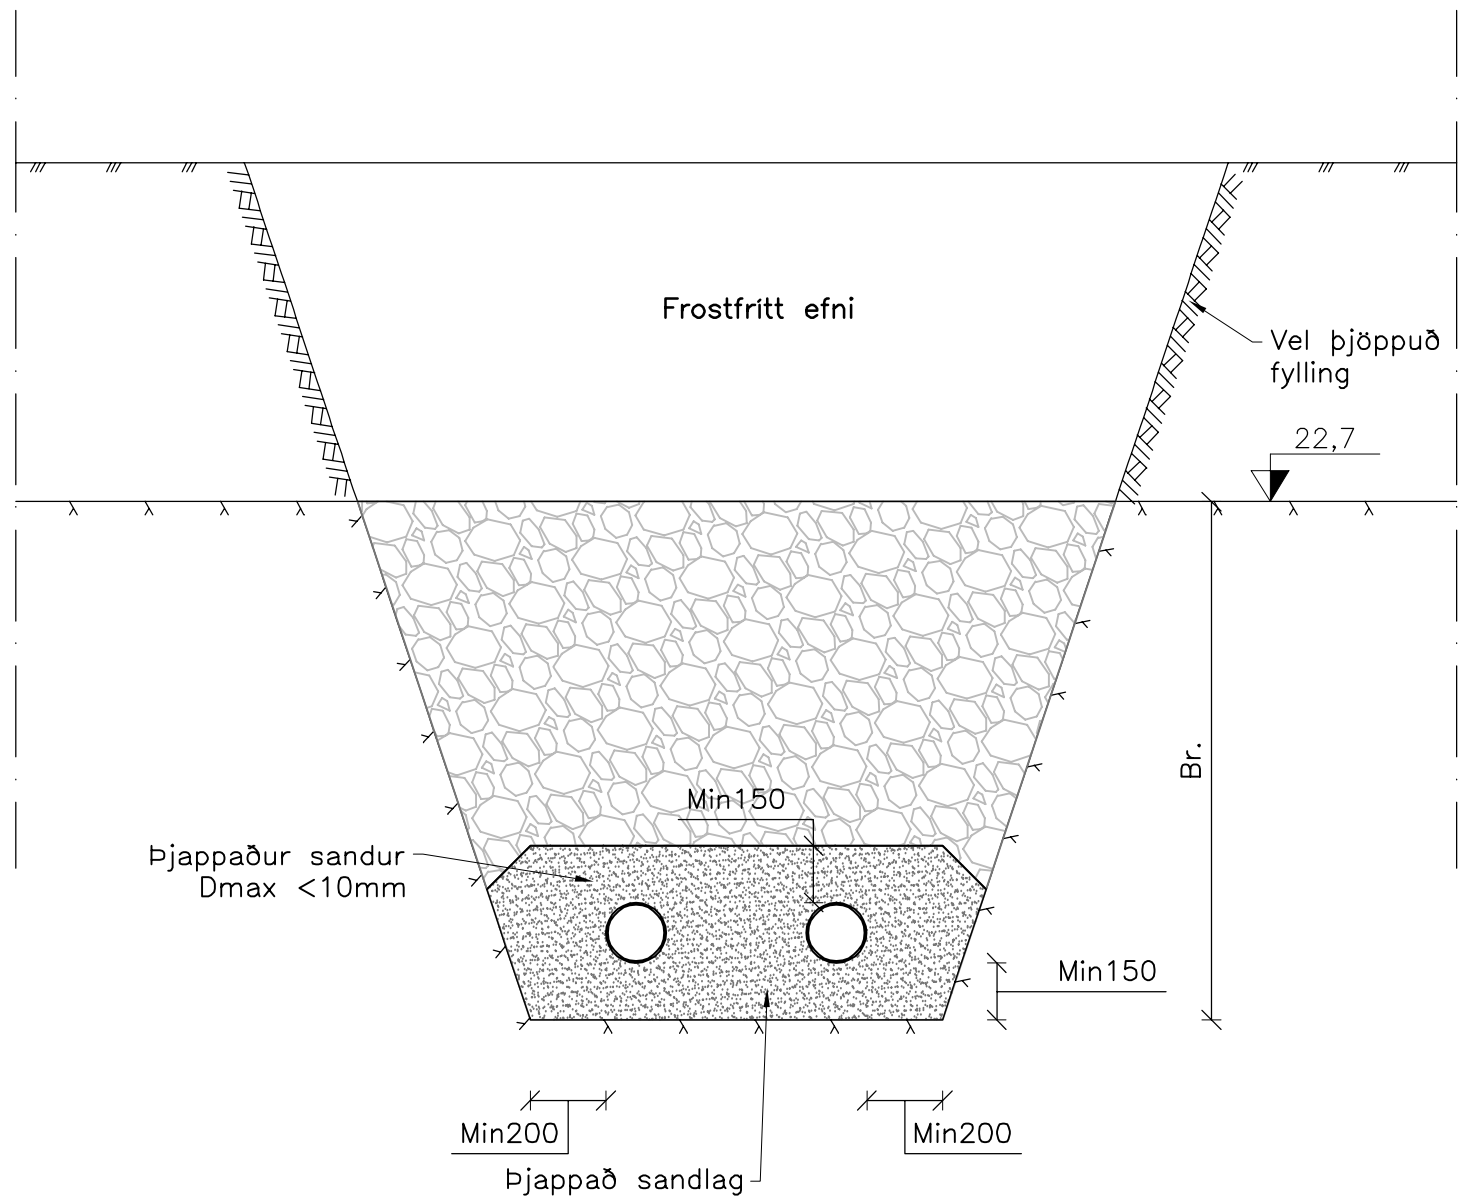


S6
J(11)05 Lagnaskurður Mkv: 1:20

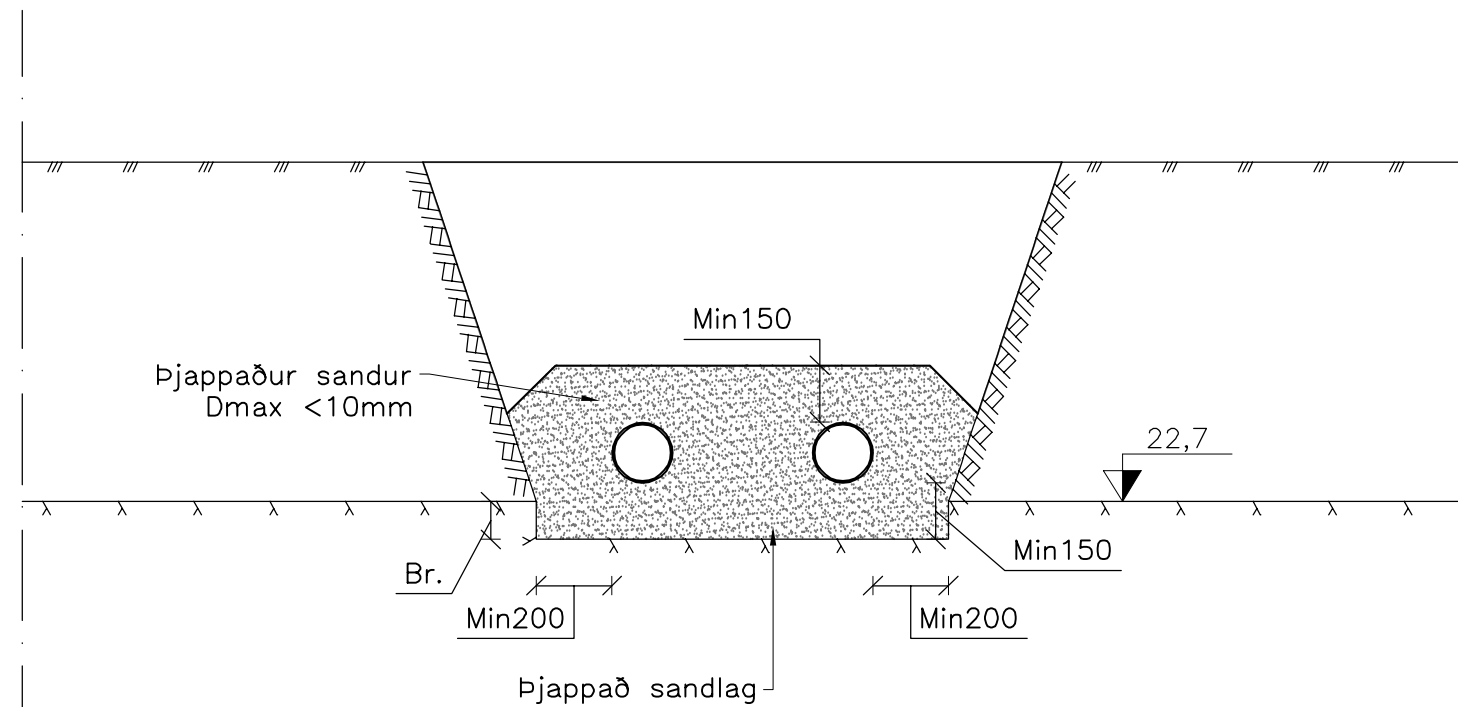

S7
J(11)05 Lagnaskurður Mkv: 1:20

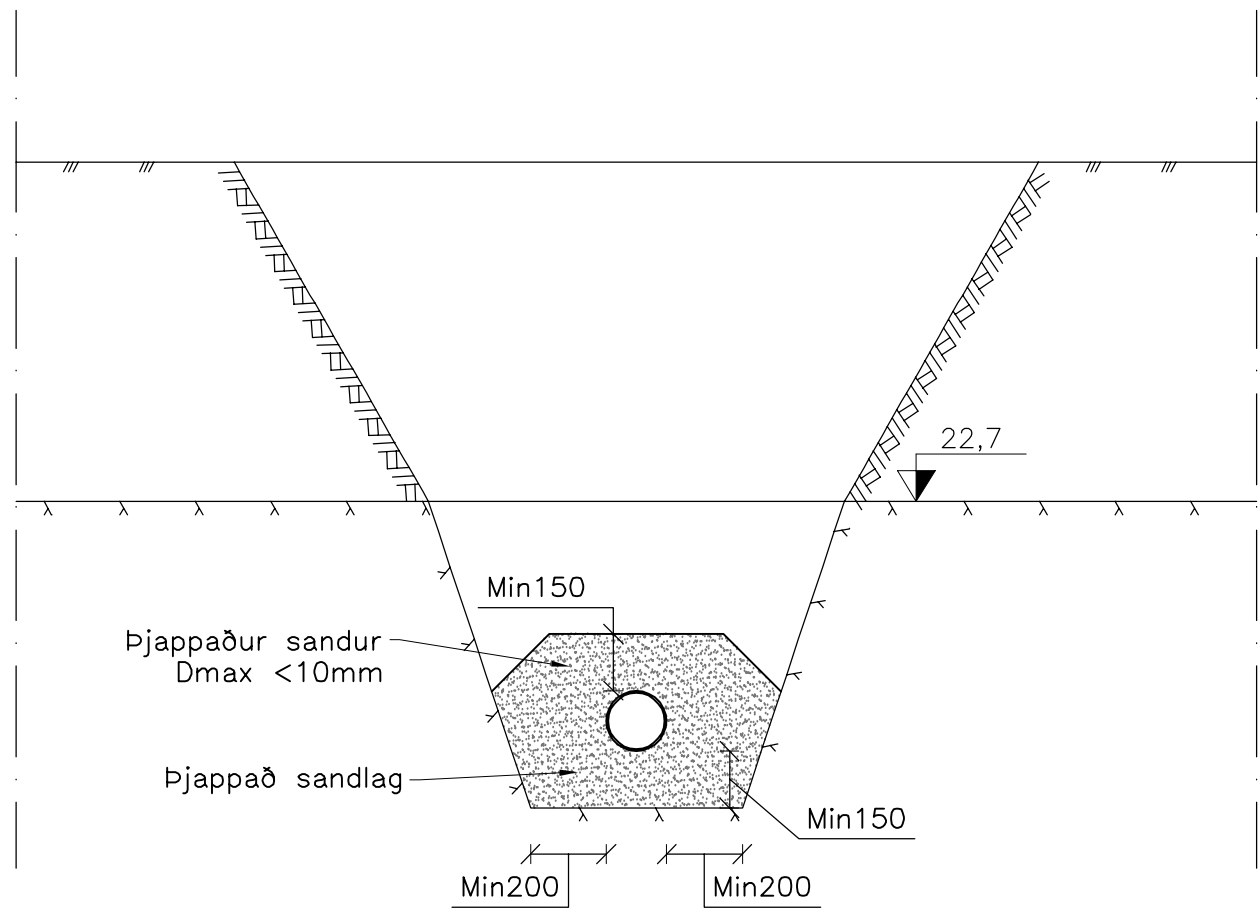

S8
J(11)05 Lagnaskurður Mkv: 1:20

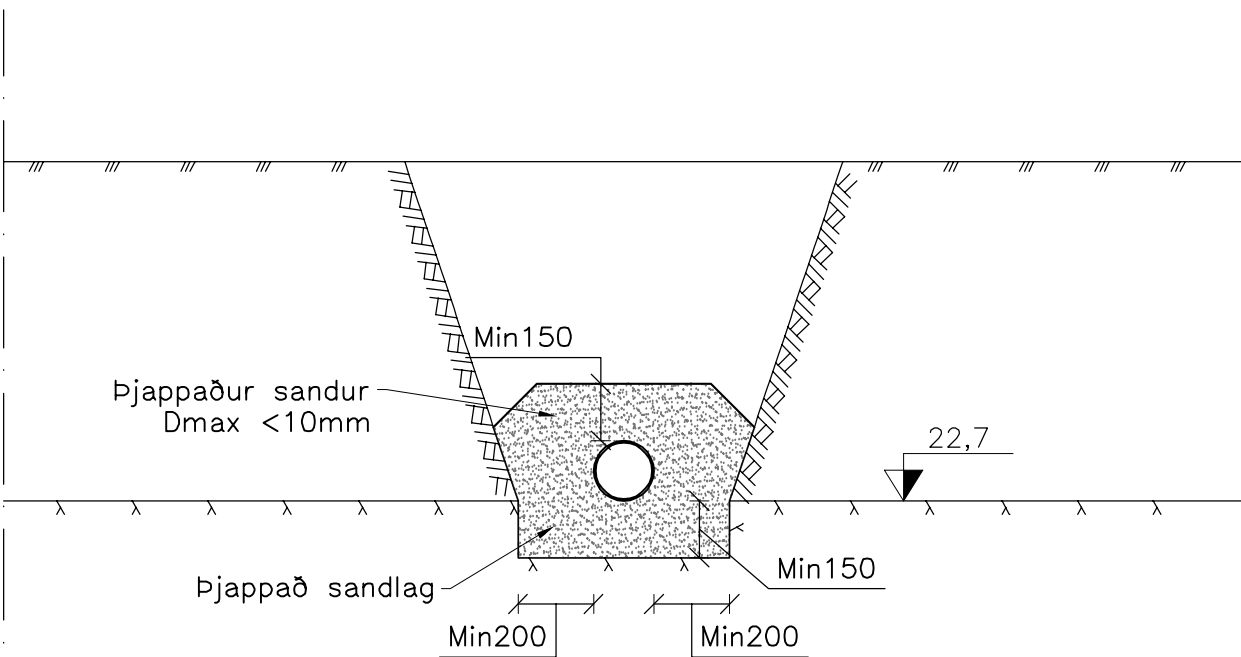

S9
J(11)05 Lagnaskurður Mkv: 1:20

1	Framkvæmdateikning	5.12.22	HJE
△	Breytingar:	Dags.:	Hö.:



Háaleitisbraut
58-60
108 Reykjavík
Sími: 570-0500
Fax: 570-0503
www.hnit.is

Hannað: BMG Teiknað: JPG Yfirfarið: HJE
Tölvuskrá: J(19)02 SNÍÐ Í FLEYGUN FYRIR LAGNIR.DWG
Kt.: 131167-5479 Dags.: 5.12.2022
Samþykkt:

Knatthús Hauka

Jarðtækni
Sníð í fleygun fyrir lagnir

Verk nr.: 21237 Frumst. bláðs: A1 Útg.:
Mkv: 1:20

J(19)02 1