


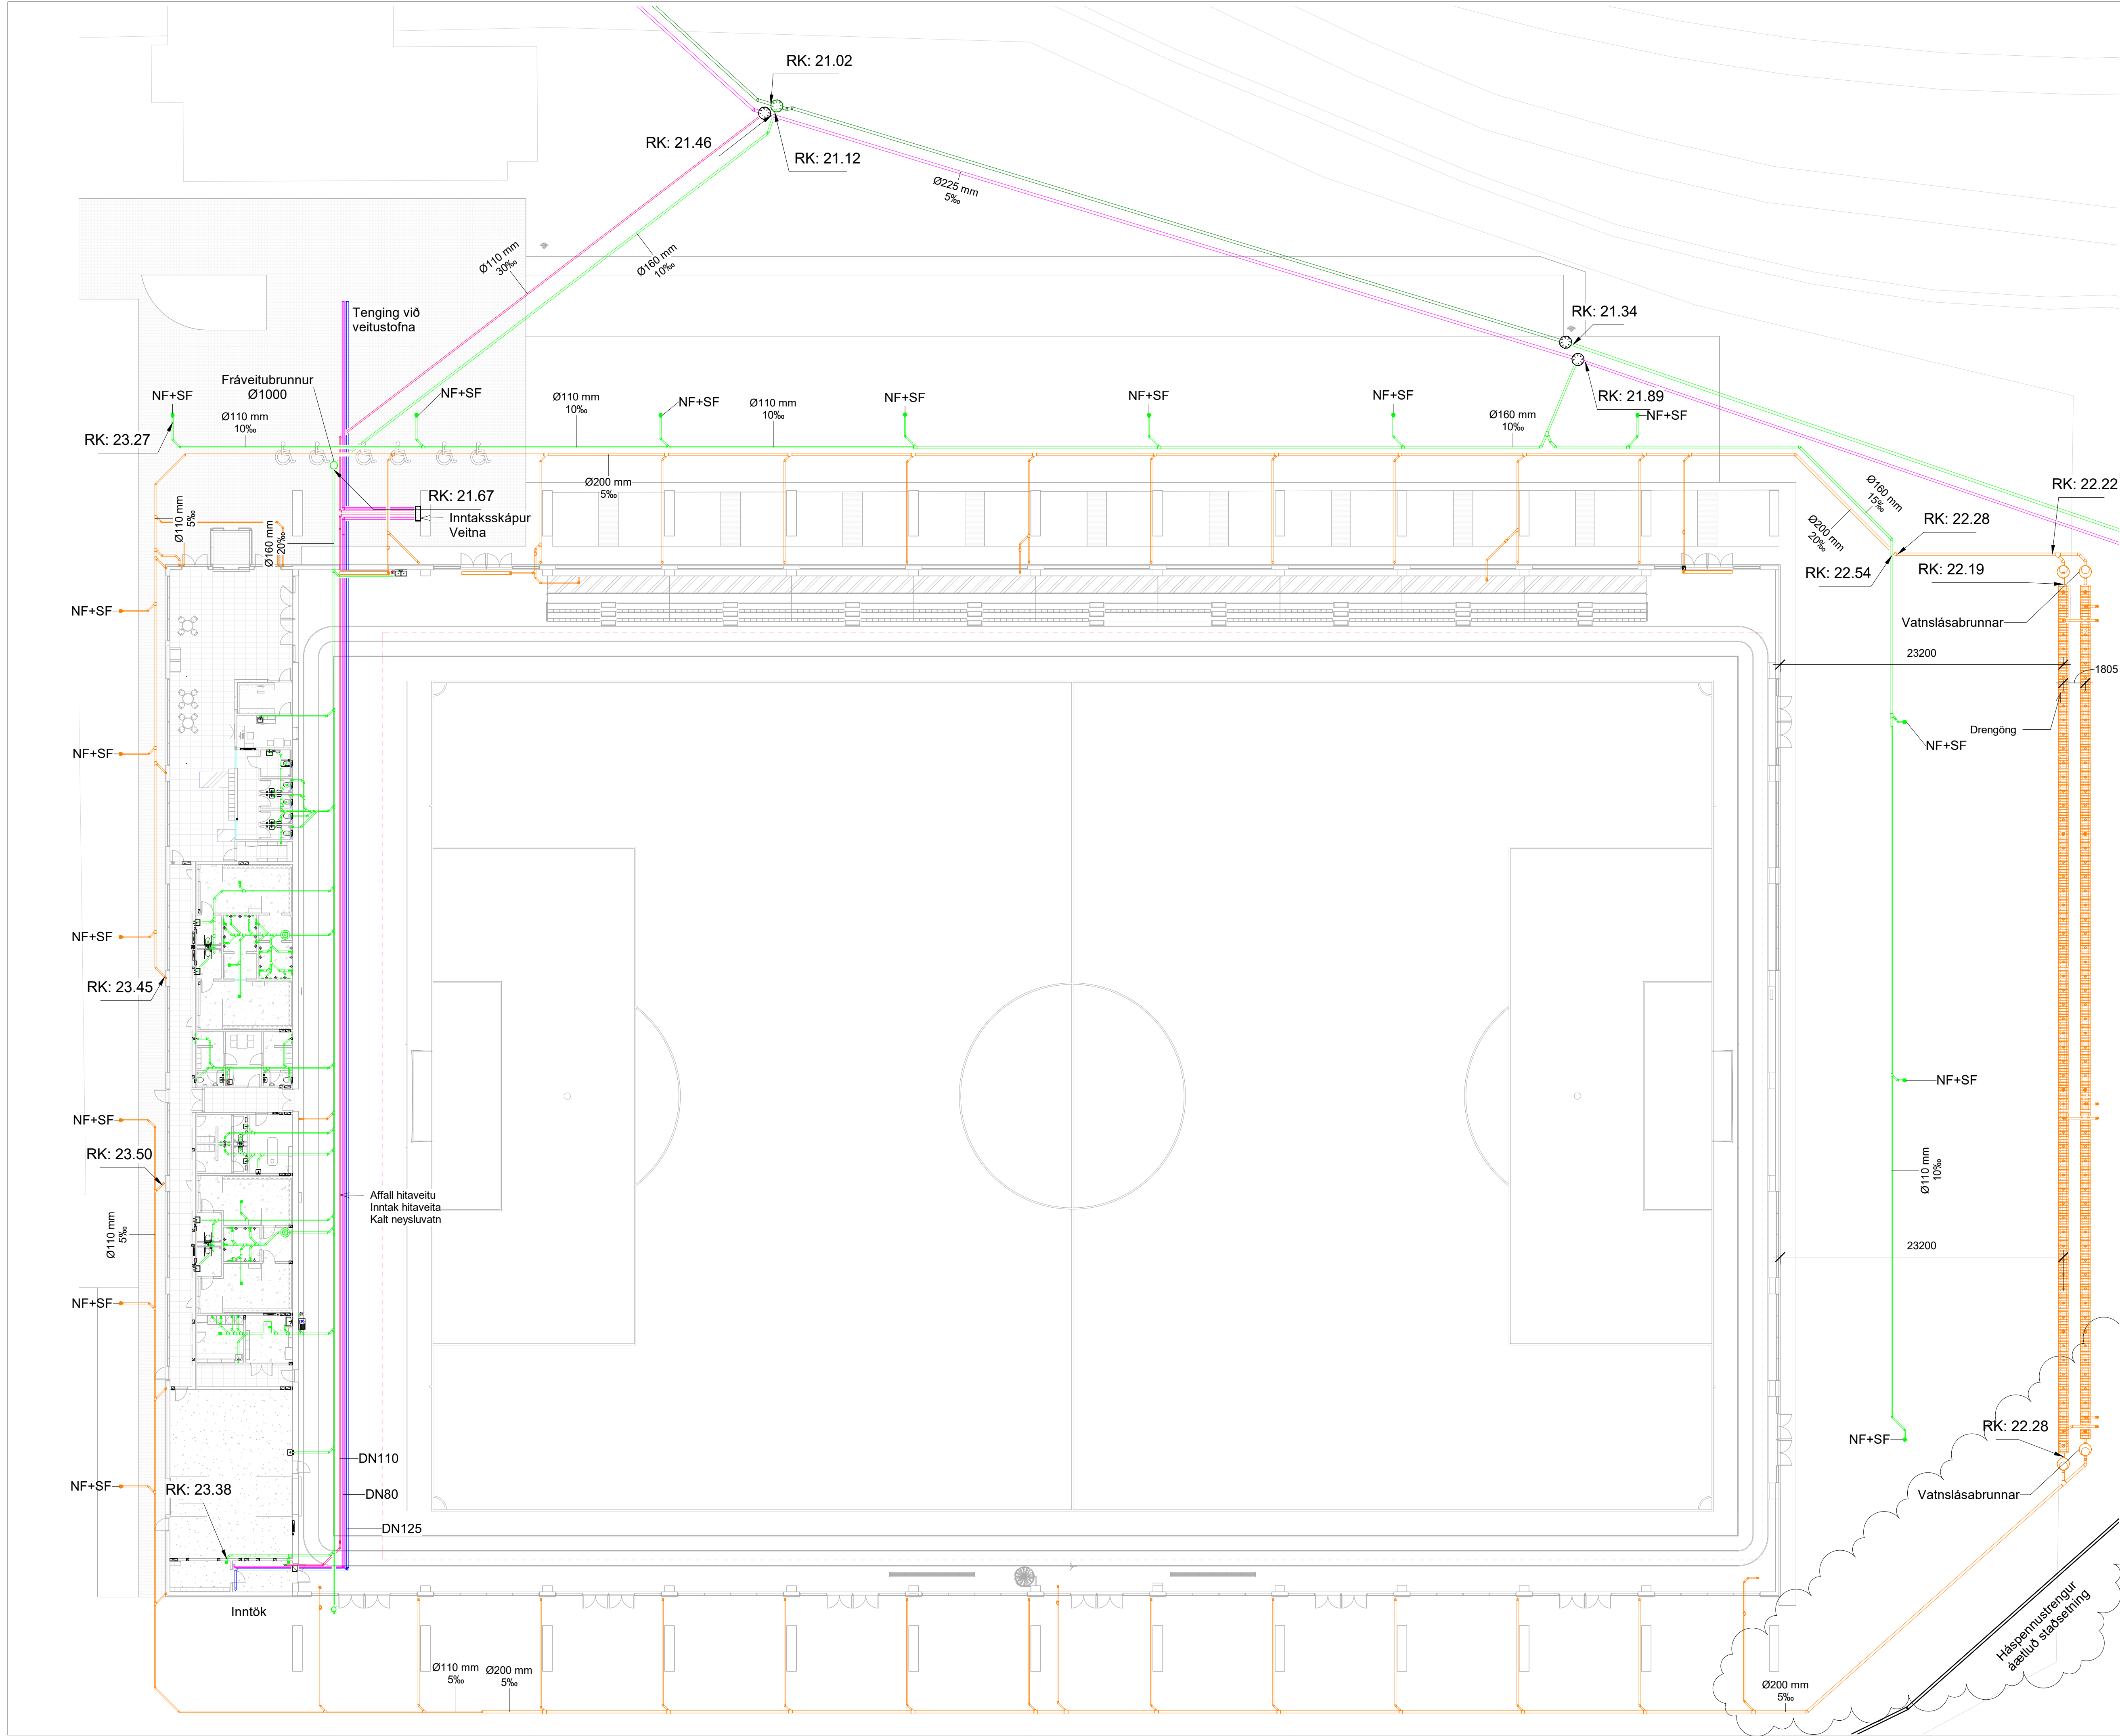

Áritun hönnunarskjótra:

Helgi Már Halldórsson KT. 301258-7049

Dagsetning aðaluppráttar: 22.10.2022

Skýringar:

- Skóplagnir
 - Regn- og jarðvatnslögn
 - Affall hitaveitu
 - Núverandi Skóplögn
 - Núverandi Regn- og jarðvatnslögn
- Ø110mm 10‰ Nafnmál lagnar og halli 10‰
- GK: 4,5 Gólfkóti, frágengið yfirborð
- YK: 4,57 Yfirborðskóti
- BK: 2,80 Botnkóti í brunn
- RK: 3,72 Rennsliskóti pípu

- Merkingar:
- Hreinlætistæki:
- HL Handlaug
 - VS Vatnssalerni
 - EV Eldhúsvaskur
 - GN Gólfniðurfall
 - GGN Gólfniðurfall með gegnumstreymi
 - RV Ræstivaskur
 - PU Þurrkari
 - SV Skólavaskur
 - SN Sturtunniðurfall
 - UG Undir gólf
 - VG Við gólf
 - VL Við loft
 - PN Pípa niður
 - PU Pípa upp
 - UL Utloftun
 - BN Þakniðurfall
 - SNR Sturtunniðurfallsrenna
 - NF+SF Niðurfall með sandfangi
 - HB+NF Hreinsibrunnur með niðurali
 - DF Drykkjarfontur
 - GNR Gólfniðurfallsrenna
 - TM Tengimöguleiki

Allar lagnir í handlaugar skulu vera Ø40

Tengingar við sturtunniðurföll og eldhúsvaska Ø50 og salerni Ø110

Allar lagnir undir plötu eru Ø110 nema annað sé tekið fram.

Ömerktar lagnir eru Ø110 með 20‰ halla

Málsetningar á stúrum í plötu þjónustubyggingar sjá teikn. L(50)01-04


Allan búnað skal staðsetja í samræmi við teikningar arkitekta.

Niðurföll í jörðu skal staðsetja í samræmi við teikningar landslagsarkitekta.

Allar lagnir ofan botnplötu eru ekki í útboði 1.

6	Lagnaleið breytt og drengöngum fækkað	29.01.2024	KK
5	Drengöng lækkuð og halli lagnar	19.12.2023	AU
4	Inntök lagnaleið breytt	05.06.2023	KK
3	Færsla á lögnum vinnmælinga	26.04.2023	KK
2	Breytt lagnaleið	21.12.2022	KK
1	Framkvæmdateikning	01.12.2022	KK

Nr.	Breytingar	Dags.	br. af
-----	------------	-------	--------

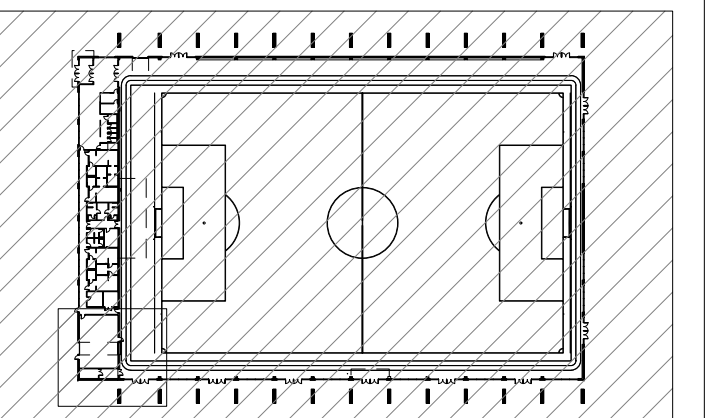

Hannað: KK	Teiknað: AMJ	Yfirfarið: KK
Kt: 200364--3849		Dags.: 01.12.2022

Samþykkt:

Knatthús Hauka Ásvellir 1

Fráveitukerfi Yfirlitsmynd

Verk nr.: 21237	Frumet. blaðs: A1	Teikn. nr.:	Útg.:
Mkv.:		L(50)01	6

Ártun hönnunarskjöra:

Helgi Már Halldórsson KT: 301258-7049

Dagsetning aðaluppráta: 22.10.2022

Skýringar:

- Skólplagnir Nýjar
Ný Regn- og jarðvatnslögn
Afall hitaveitu
Núverandi Skólplögn
Núverandi Regn- og jarðvatnslögn

Ø110mm 10‰ GK: 4,5 YK: 4,57 BK: 2,80 RK: 3,72	Nafnmál lagnar og halli 10‰ Gólfkóti, frágengið yfirborð Yfirborðskóti Botnkóti í brunn Rennisliskóti pípu
--	---

Merkingar:

Hreinlætistæki:


HL	Handlaug
VS	Vatnssalerni
EV	Eldhúsvaskur
GN	Gólfniðurfali
GGN	Gólfniðurfali með gegnumstreymi
RV	Ræstivaskur
PU	Þurkkari
SV	Skolvascur
SN	Sturtuniðurfali
UG	Undir gólf
VG	Við gólf
VL	Við loft
PN	Pípa niður
PU	Pípa upp
UL	Útloftun
PN	Þakniðurfali
SNR	Sturtuniðurfallsrenna
NF+SF	Niðurfali með sandfangi
HB+NF	Hreinsibrunnur með niðurali
DF	Drykkjarfontur
GNR	Gólfniðurfallsrenna

Allar lagnar í handlaugar skulu vera Ø40
Tengingar við sturtuniðurföll og eldhúsvaska Ø50 og
salerni Ø110
Málsetningar á stútum í plötu þjónustubyggingar sjá
teikn. L(52)01 - 04

6	Færsla á heimtaugaskáp	02.11.2023	KK
5	Nýtt anddyri, þakniðurföll	11.10.2023	KK
4	Inntök lagnaleið breytt	05.06.2023	KK
3	Færsla á lögnum vinnmælinga	26.04.2023	KK
2	Breytt lagnalega	21.12.2022	KK
1	Framkvæmdateikning	01.12.2022	KK

Nr.	Breytingar	Dags.	br. af
-----	------------	-------	--------

Skýringarmynd

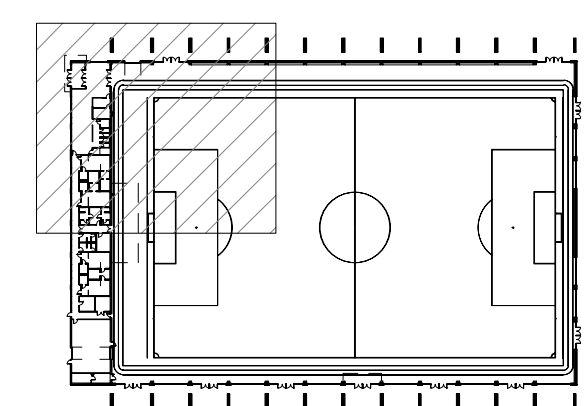

HNIT
VERKFRÆÐISTOFA

Háaleitisbraut 58-60
108 Reykjavík
Sími: 570-0500
www.hnit.is
hnt@hnt.is

Hannað: KK	Teiknað: AMJ	Yfirfarið: KK
Kt: 200364--3849		Dags.: 01.12.2022

Samþykkt:

Knatthús Hauka
Ásvellir 1

Fráveitukerfi
Grunnmynd lagnir á lóð

Verk nr.: 21237	Frumst. blaðs: A1	Teikn. nr.:	Útg.:
Mkv.: 1 : 100		L(50)02	6

Ártun hönnunarstjóra:

Helgi Már Halldórsson

KT. 301258-7049

Dagsetning aðaluppráta: 22.10.2022

Skýringar:

- Skólplagnir Nýjar
- Ný Regn- og jarðvatnslögn
- Afall hitaveitu
- Núverandi Skólplögn
- Núverandi Regn- og jarðvatnslögn

Ø110mm 10‰
GK: 4,5
YK: 4,57
BK: 2,80
RK: 3,72

Nafnmál lagnar og halli 10‰
Gólfkóti, frágengið yfirborð
Yfirborðskóti
Botnkóti í brunn
Rennisliskóti pípu

Merkingar:

Hreinlætistæki:


- HL Handlaug
- VS Vatnssalemi
- EV Eldhúsvaskur
- GN Gólfniðurfali
- GGN Gólfniðurfali með gegnumstreymi
- RV Ræstivaskur
- PU Þurrkari
- SV Skolvascur
- SN Sturtuníðurfali
- UG Undir gólf
- VG Við gólf
- VL Við loft
- PN Pípa niður
- PU Pípa upp
- UL Útloftun
- PN Þakniðurfali
- SNR Sturtuníðurfallsrenna
- NF+SF Niðurfali með sandfangi
- HB+NF Hreinsibrunnur með niðuralli
- DF Drykkjarfontur
- GNR Gólfniðurfallsrenna

Allar lagnar í handlaugar skulu vera Ø40.
Tengingar við sturtuníðurföll og eldhúsvaska Ø50 og salerni Ø110.
Málsetningar á stötum í plötu þjónustubýggingar sjá teikn. L(52)01 - 04

3	Færsla á lögnum vinnmælinga	26.04.2023	KK
2	Breytt lagnaalega	21.12.2022	KK
1	Framkvæmdateikning	01.12.2022	KK

Nr.	Breytingar	Dags.	br.af
-----	------------	-------	-------

Skýringarmynd

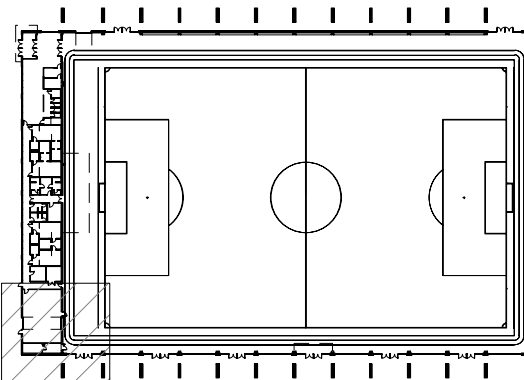

Háaleitisbraut 58-60
108 Reykjavík
Sími: 570-0500
www.hnit.is
hnt@hnt.is


Hannað: KK	Teiknað: AMJ	Yfirfarið: KK
Kt: 200364-3849		Dags.: 01.12.2022

Samþykkt:


Knatthús Hauka
Ásvellir 1

Fráveitukerfi
Grunnmynd, lagnar á lóð

Verk nr.: 21237	Frumst. blaðs: A1	Teikn. nr.:	Útg.:
Mkv.: 1 : 100		L(50)03	3

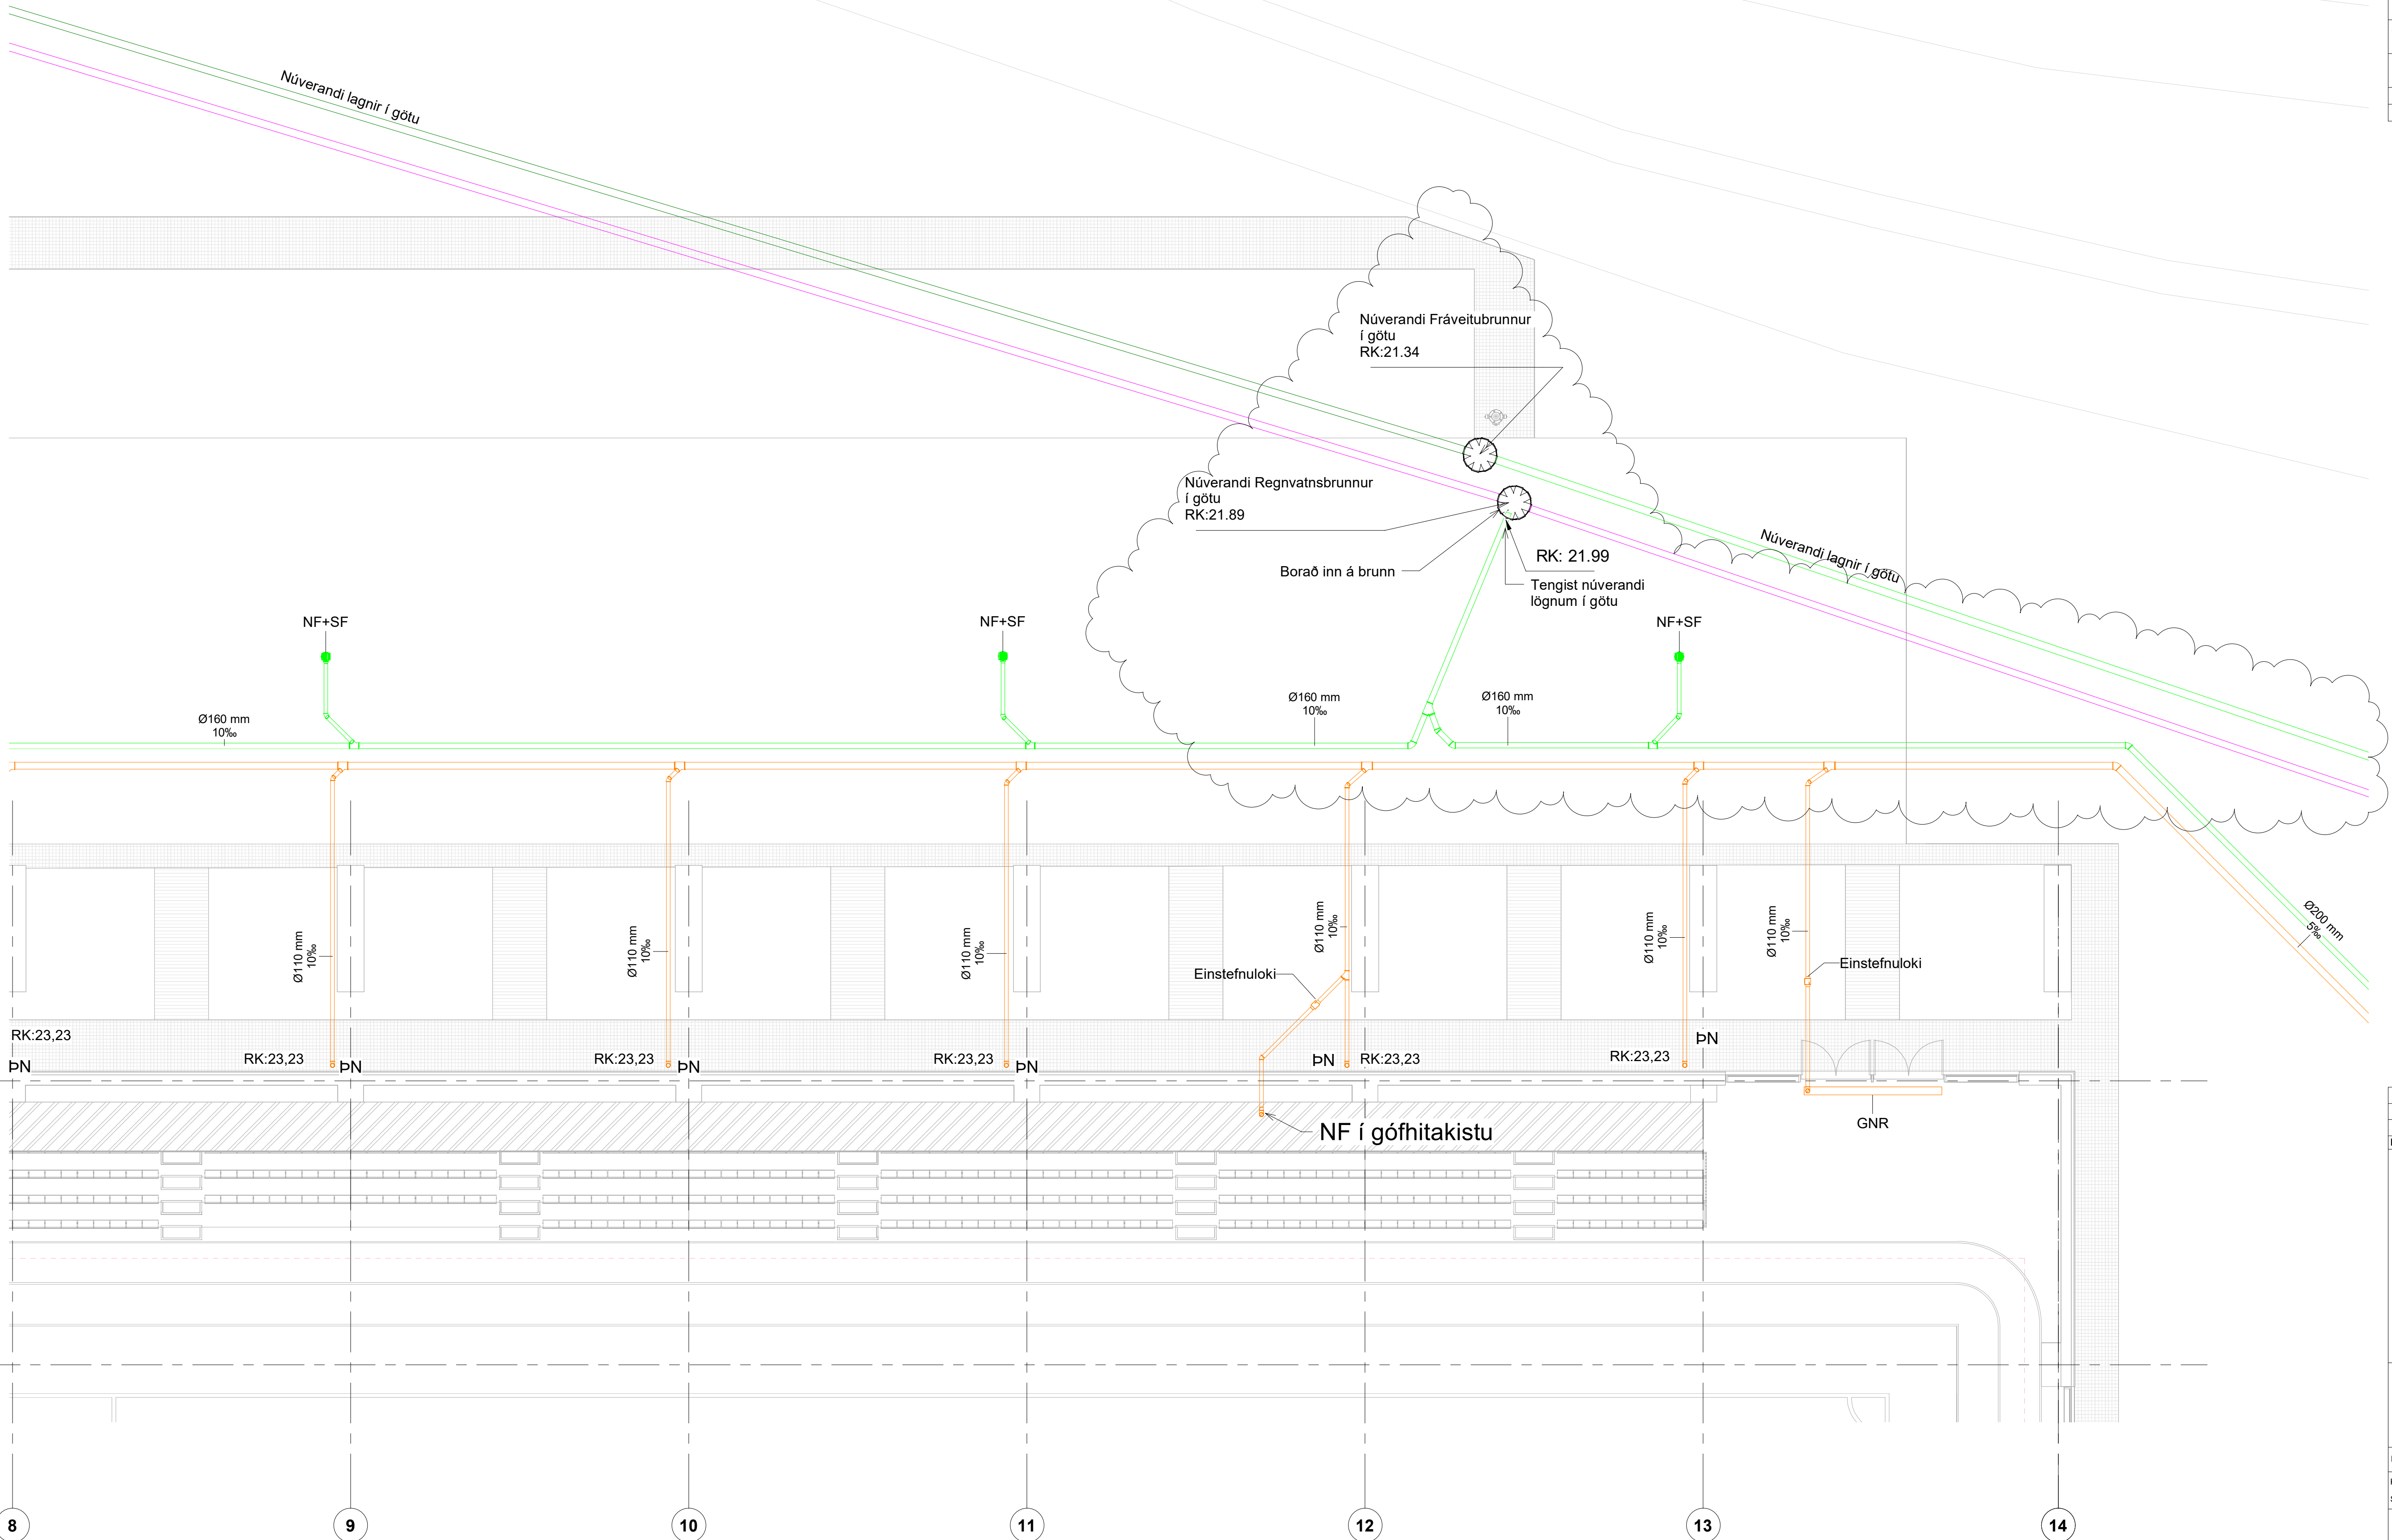

1 Grunnmynd, lagnar á lóð
1 : 100

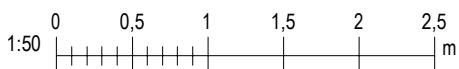

Áritun hönnuðarstjóra:

Helgi Már Halldórsson KT. 301258-7049

Dagsetning aðaluppdráttar: 22.10.2022

Skýringar:

- Skólplagnir Nýjar
Ný Regn- og jarðvatnslögn
Affall hitaveitu
Núverandi Skólplögn
Núverandi Regn- og jarðvatnslögn

Ø110mm 10‰
GK: 4,5
YK: 4,57
BK: 2,80
RK: 3,72

Nafnmál lagnar og halli 10‰
Gólfkóti, frágengið yfirborð
Yfirborðskóti
Botnkóti i brunn
Renniskóti pípu

Merkingar:

Hreinlætistæki:


- HL Handlaug
VS Vatnssalerni
EV Eldhúsvaskur
GN Gólfniðurfali
GNG Gólfniðurfali með gegnumstreymi
RV Ræstivaskur
PU Þurrkari
SV Skolvaskur
SN Sturtunniðurfali
UG Undir gólf
VG Við gólf
VL Við loft
PN Pípa niður
PU Pípa upp
UL Útloftun
PN Þakniðurfali
SNR Sturtunniðurfallsrenna
NF+SF Niðurfali með sandfangi
HB+NF Hreinsibrunnur með niðuralli
DF Drykkjarfontur
GNR Gólfniðurfallsrenna

Allar lagningar í handlaugar skulu vera Ø40
Tengingar við sturtunniðurföll og eldhúsvaska Ø50 og salerni Ø110
Málsetningar á stútum í plötu þjónustubýggingar sjá teikn. L(52)01 - 04

4	Drengögn færð	14.03.2024	KK
3	Drengögn lækkuð og halli lagnar	19.12.2023	AU
2	Færsla á lögnum v/innmælinga	26.04.2023	KK
1	Framkvæmdateikning	01.12.2022	KK

Nr.	Breytingar	Dags.	br. af
-----	------------	-------	--------

Skýringarmynd

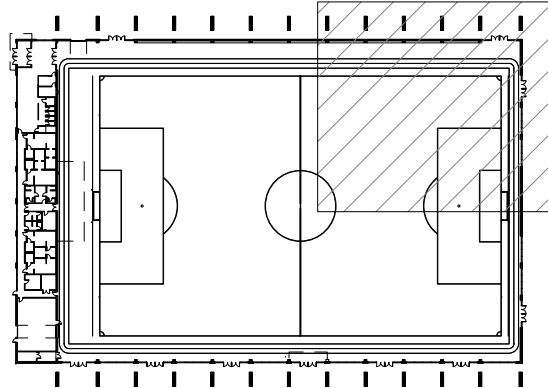

Háskólabraut 58-60
108 Reykjavík
Sími: 570-0500
www.hnit.is
hnt@hnt.is

Hannað: KK	Teiknað: AMJ	Yfirleitað: KK
Kt: 200364-3849		Dags.: 01.12.2022

Samþykkt:

Knatthús Hauka
Ásvellir 1

Fráveitukerfi
Grunnmynd, lagningar á lóð

Verk nr.: 21237	Frumet. blaðs: A1	Teikn. nr.:	Útg.:
Mkv.: 1 : 100		L(50)04	4


1:100 0 1 2 3 4 5 m

1 Grunnmynd, lagningar á lóð
1 : 100

Úprentun: 19.3.2024 10:31:46

1 Grunnmynd, lagnir á lóð

1 : 100

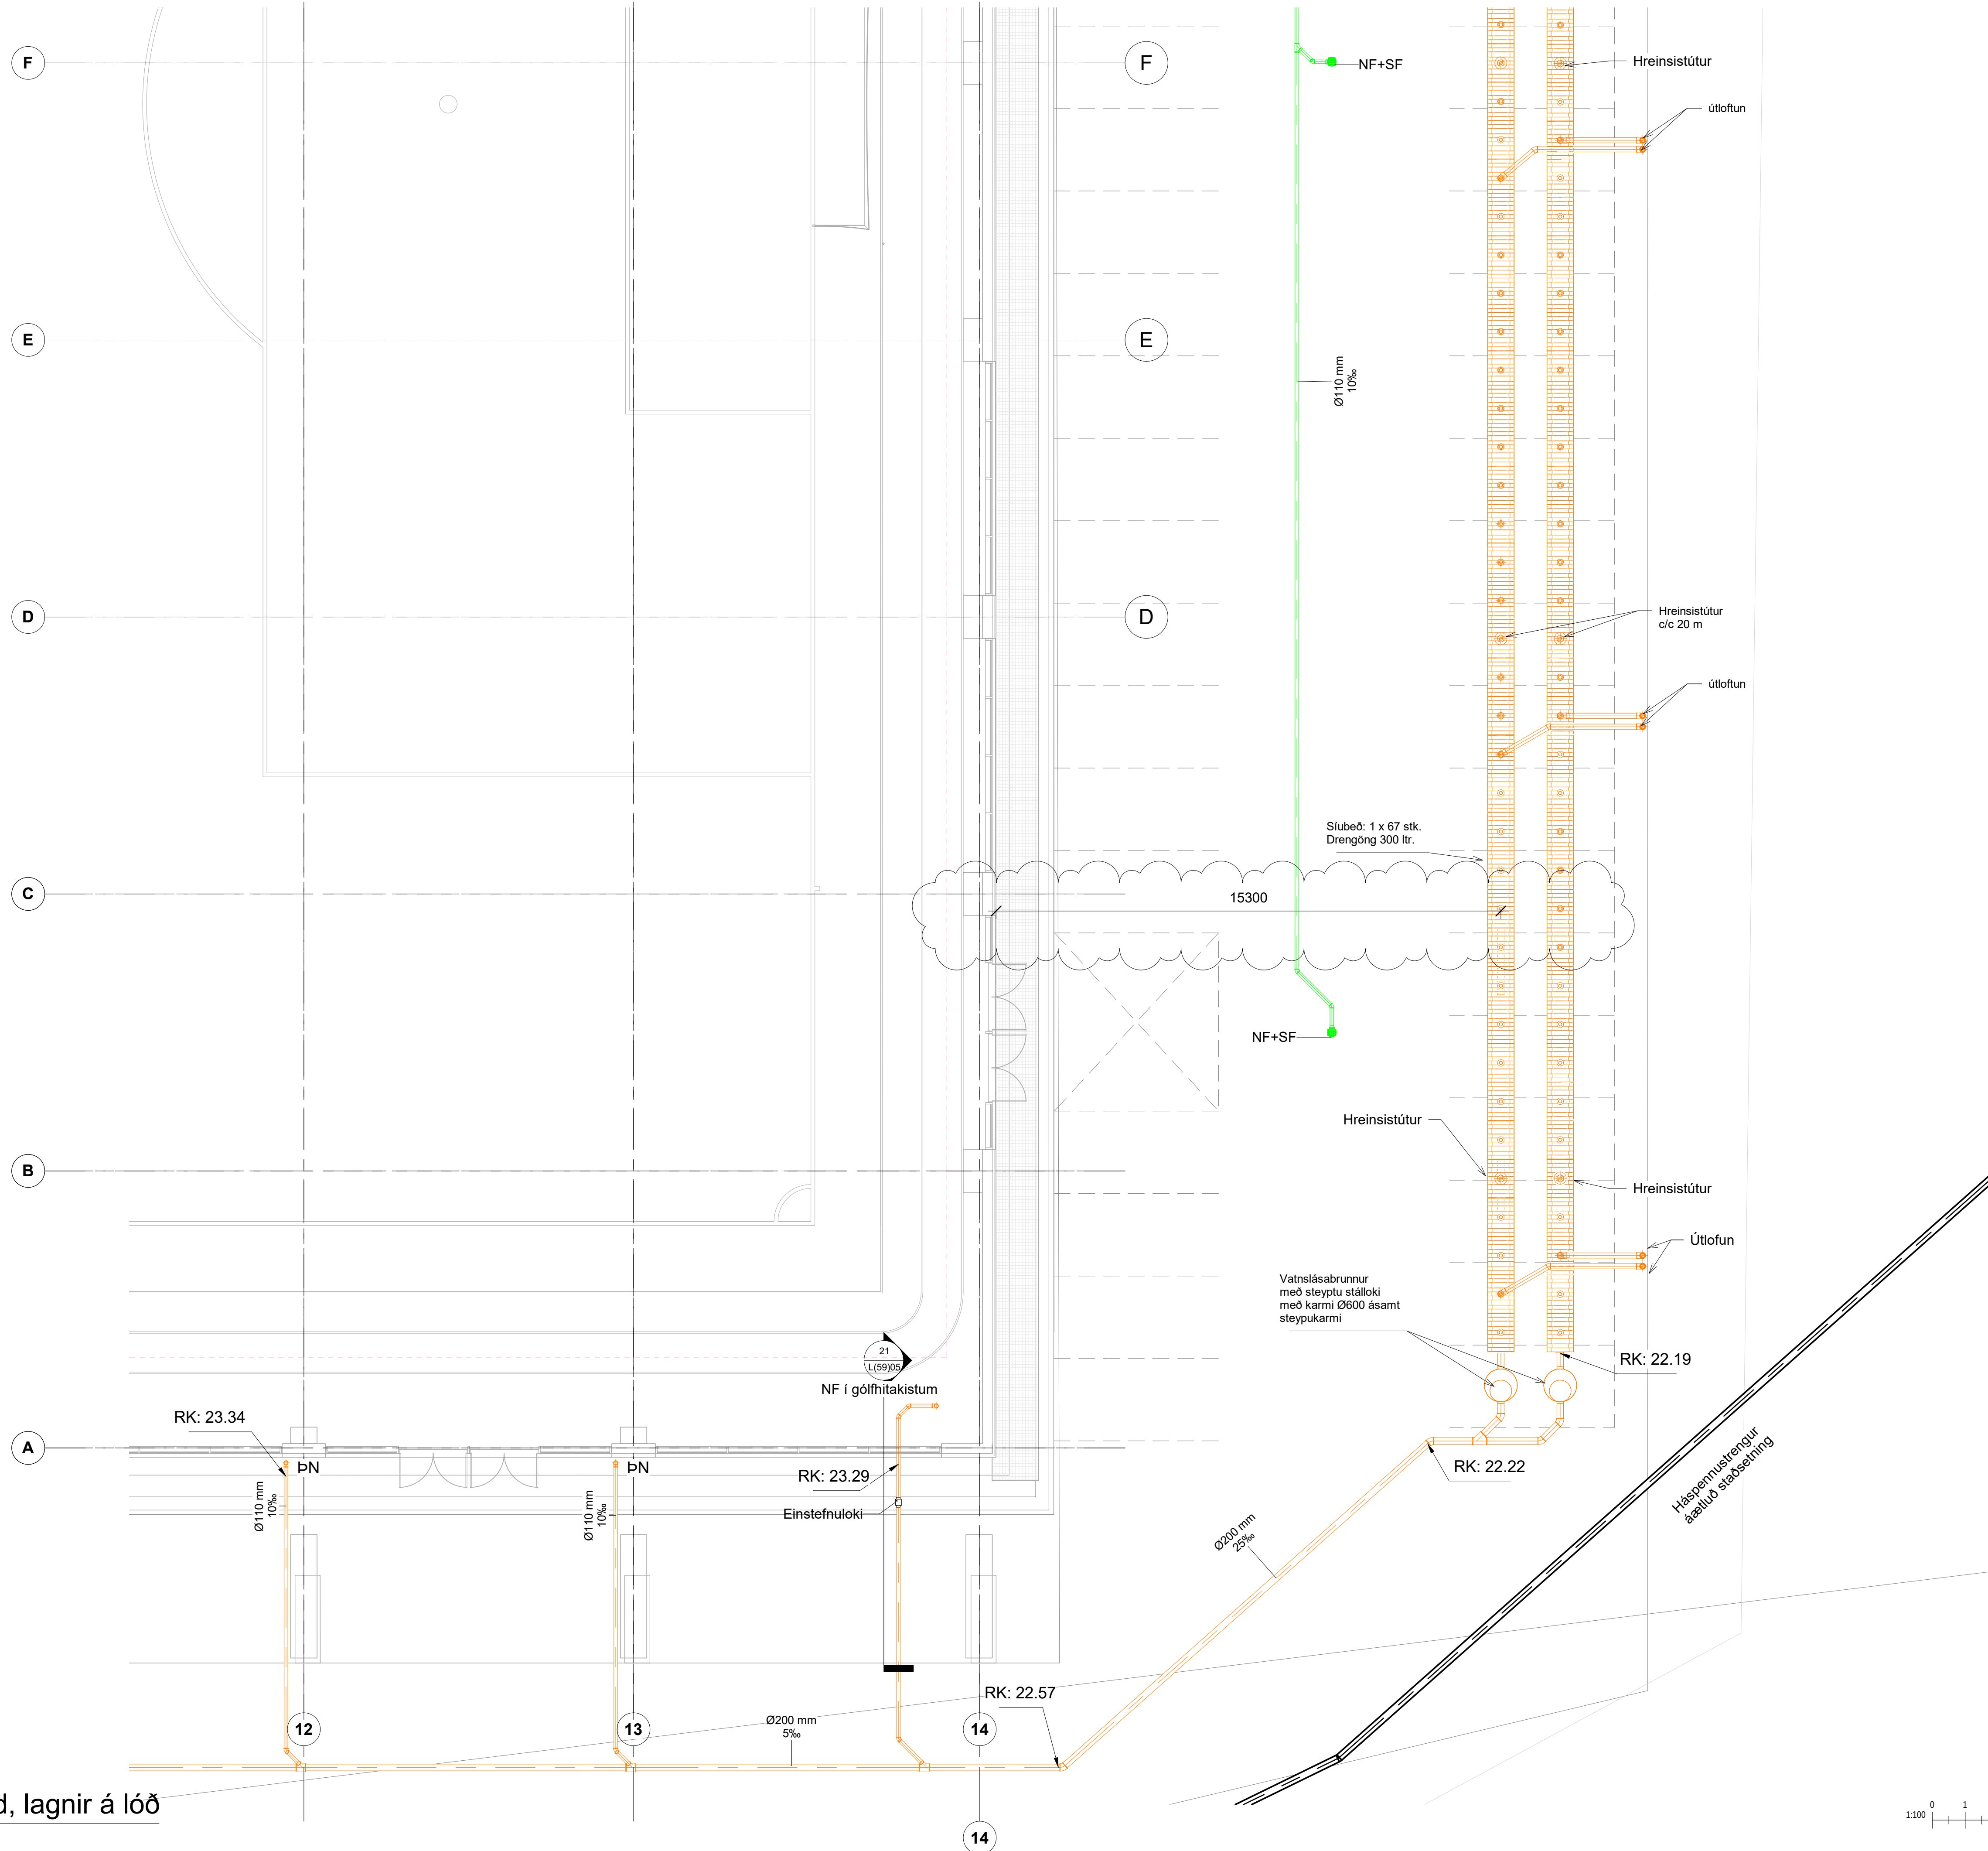

Áritun hönnunarséðjara:

Helgi Már Halldórsson KT. 301258-7049

Dagsetning aðaluppráttar: 22.10.2022

Skýringar:

- Skóplagnir Nýjar
- Ný Regn- og jarðvatnslögn
- Afall hitaveitu
- Núverandi Skóplögn
- Núverandi Regn- og jarðvatnslögn

Ø110mm 10‰	Nafnmál lagnar og halli 10‰
GK: 4.5	Gólfkóti, frágengið yfirborð
YK: 4.57	Yfirborðskóti
BK: 2.80	Botnkóti í brunn
RK: 3.72	Rennisliskóti pípu

Merkingar:


Hreinlætistækki:

HL	Handlaug
VS	Vatnssalerni
EV	Eldhúsvaskur
GN	Gólfniðurfali
GGN	Gólfniðurfali með gegnumstreymi
RV	Ræstivaskur
PU	Þurrkari
SV	Skolvaskur
SN	Sturtuníðurfali
UG	Undir gólf
VG	Við gólf
VL	Við loft
PN	Pípa niður
PU	Pípa upp
UL	Útloftun
PN	Þakniðurfali
SNR	Sturtuníðurfallsrenna
NF+SF	Niðurfali með sandfangi
HB+NF	Hreinsibrunnur með niðurfalli
DF	Drykkjarfontur
GNR	Gólfniðurfallsrenna

Allar lagnir í handlaugar skulu vera Ø40
Tengingar við sturtuníðurföll og eldhúsvaska Ø50 og salerni Ø110
Málsetningar á stötum í plötu þjónustubyggingar sjá teikn. L(52)01-04

6	Lagfærð málsetning	19.03.2024	KK
5	Drengögn færð	14.03.2024	KK
4	Lagnaleið breytt og drengöngum fækkað	29.01.2024	KK
3	Drengögn lækkuð og halli lagnar	19.12.2023	AU
2	Færsla á lögnum v/innmælinga	26.04.2023	KK
1	Framkvæmdateikning	01.12.2022	KK


Nr.	Breytingar	Dags.	br. af
-----	------------	-------	--------

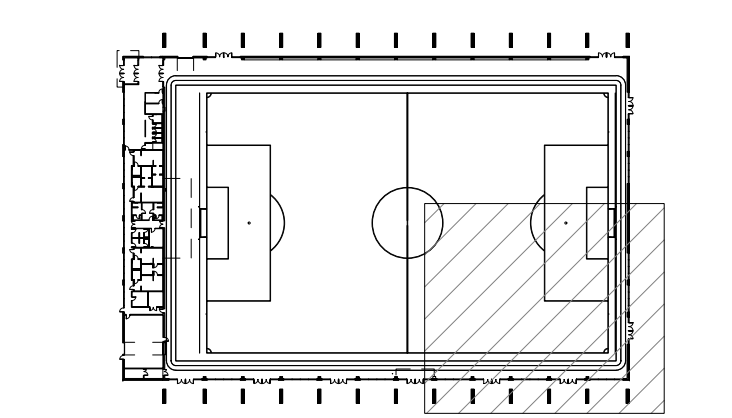


Hannað: KK	Teiknað: AMJ	Yfirleitað: KK
Kt: 200364-3849	Dags.: 01.12.2022	

Samþykkt:
Knatthús Hauka
Ásvellir 1

Frávéturkerfi
Grunnmynd, lagnir á lóð

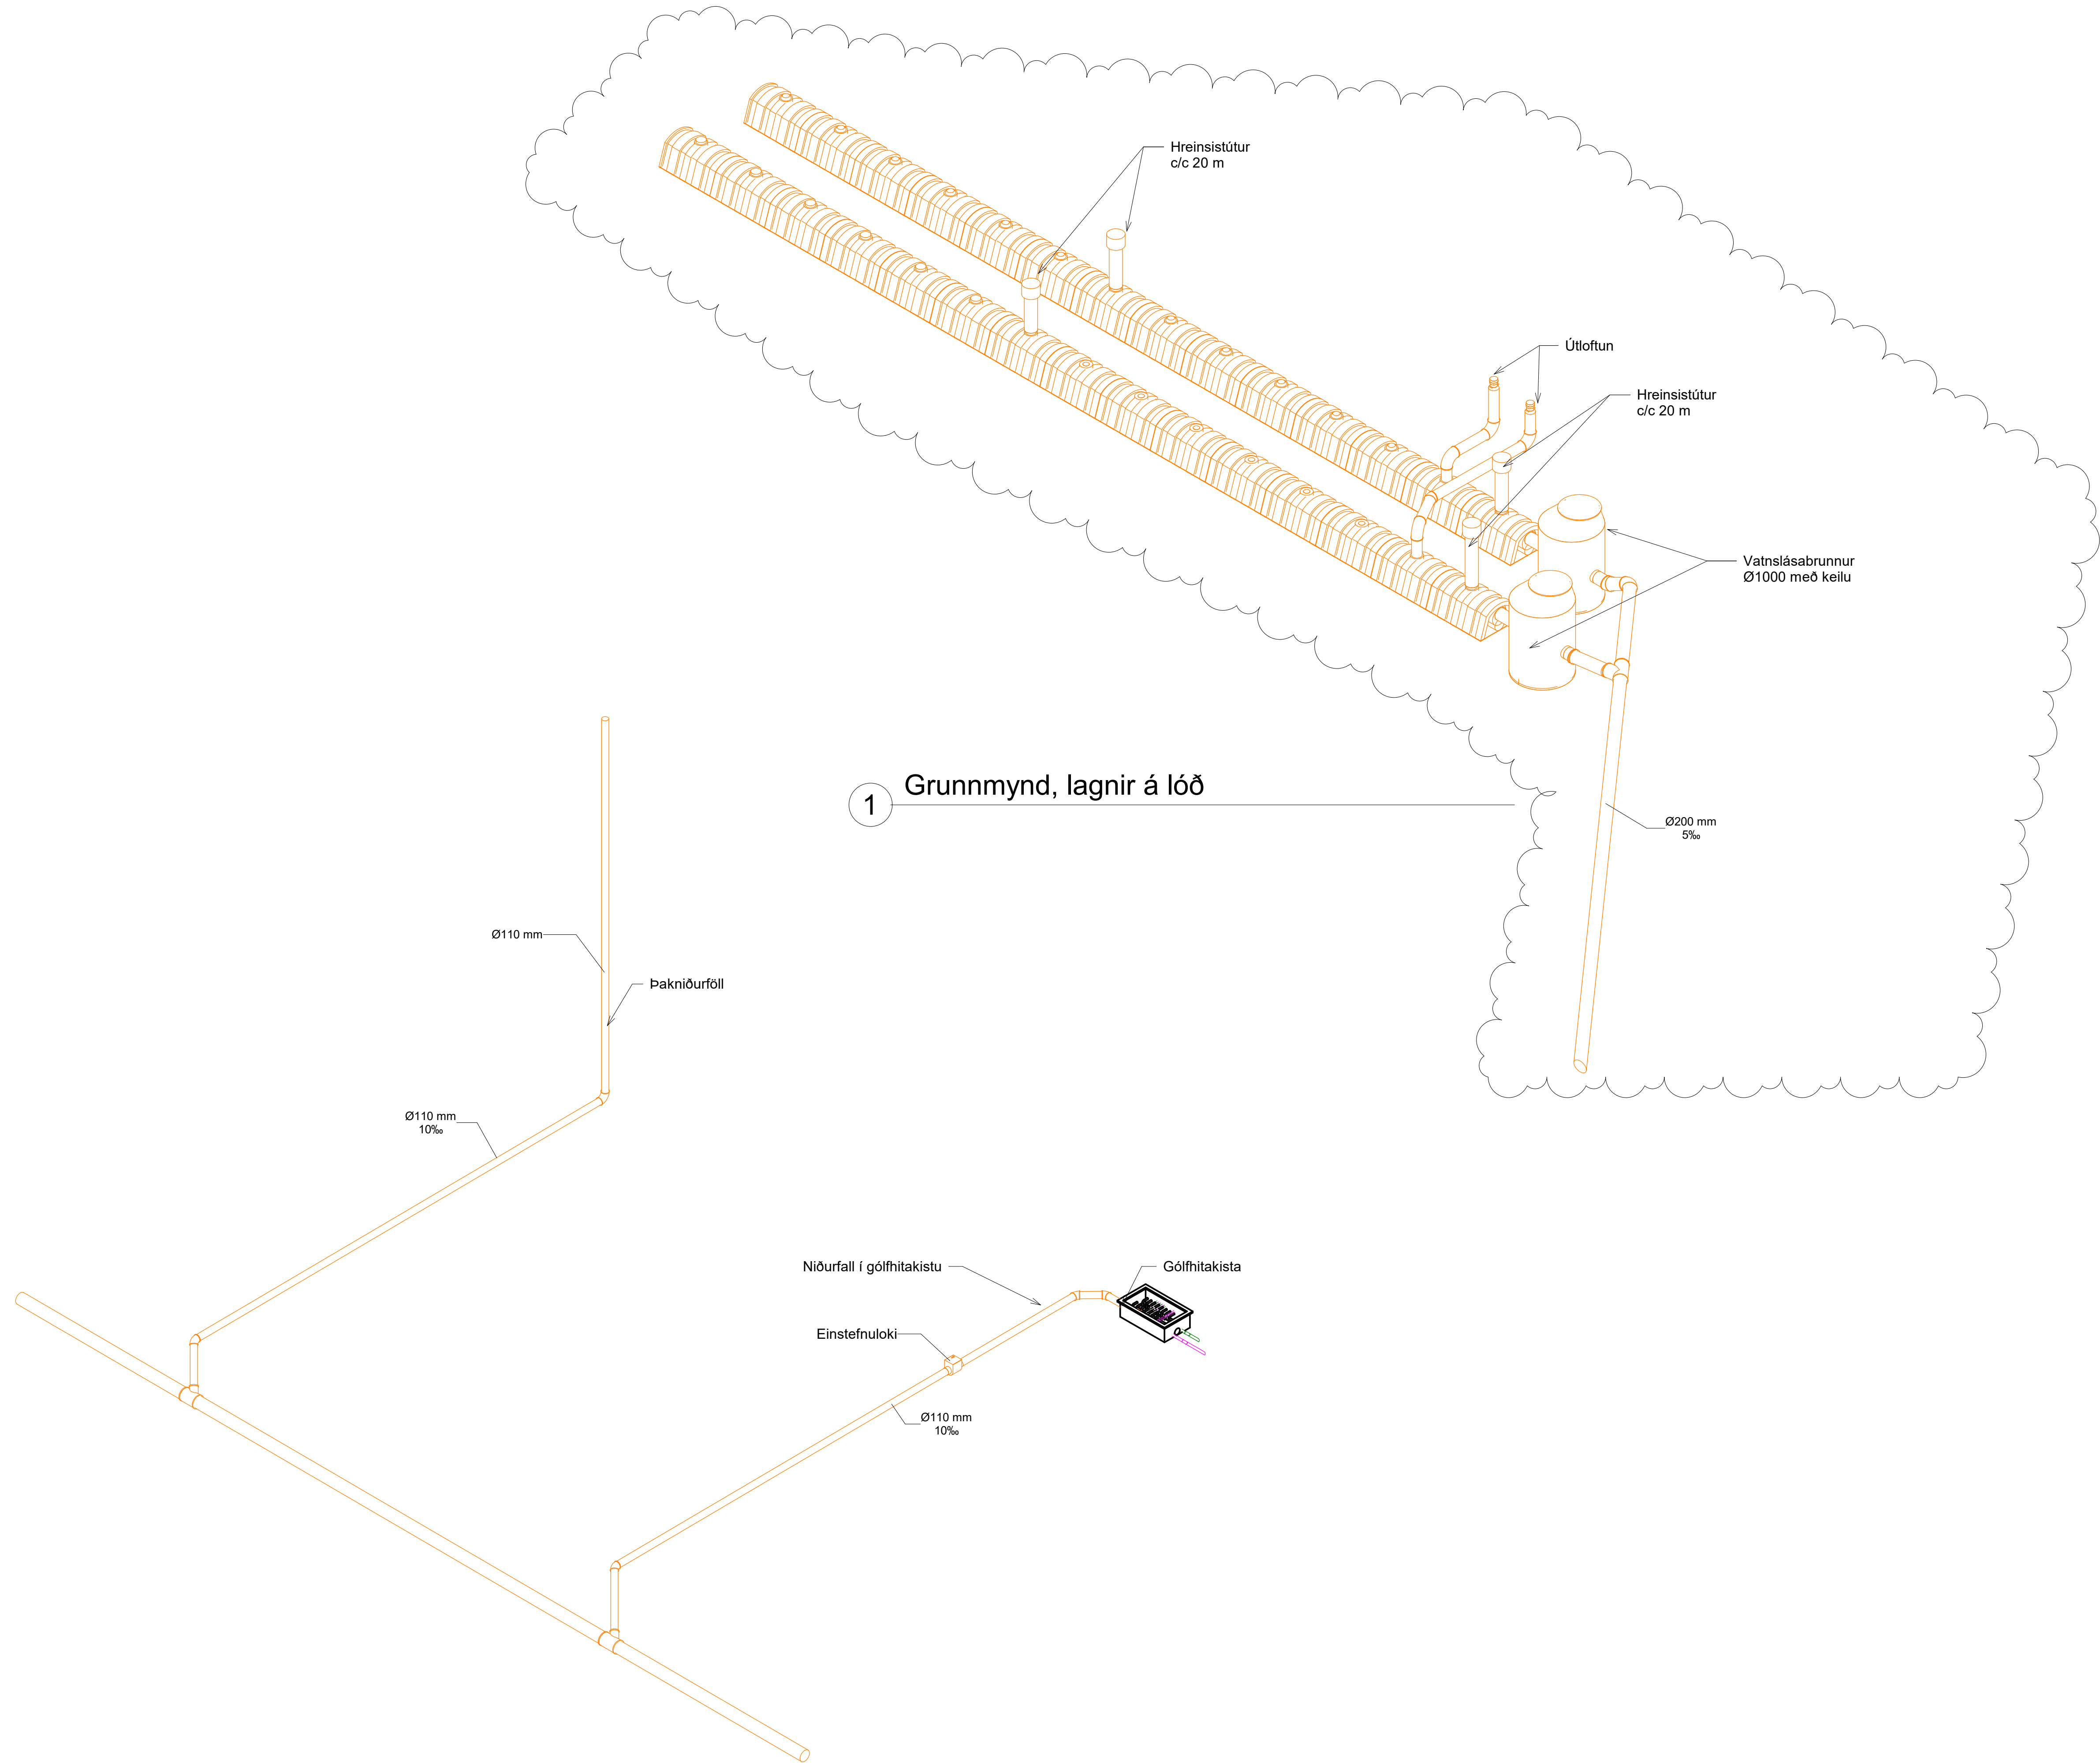

2	Lagnaleið breytt og drengöngum fækkað	29.01.2024	KK
1	Framkvæmdateikning	01.12.2022	KK
Nr.	Breytingar	Dags.	br. af

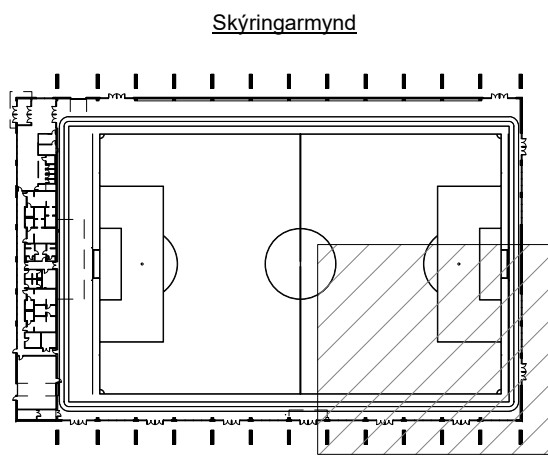

Hannað: KK	Teiknað: AMJ	Yfirleitað: KK
Kt: 200364--3849	Dags.: 01.12.2022	

Samþykkt:

Knatthús Hauka
Ásvellir 1

Fráveitukerfi
Þrívídd Drengöng og niðurföll í gólfhitakistu

Verk nr.: 21237	Frumst. blaðs: A1	Teikn. nr.:	Útg.:
Mkv.:		L(50)06	2

Áritun hönnuðarstjóra:

Helgi Már Halldórsson

KT. 301258-7049

Dagsetning aðaluppdráttar: 22.10.2022

Skýringar:

- Skóplagnir
Regn- og jarðvatnslögn
Affall hitaveitu
Núverandi Skóplögn
Núverandi Regn- og jarðvatnslögn

- Ø110mm 10‰ Nafnmál lagnar og halli 10‰
GK: 4,5 Gólfkóti, frágengið yfirborð
YK: 4,57 Yfirborðskóti
BK: 2,80 Botnkóti í brunn
RK: 3,72 Rennislíkóti pípu

Merkingar:

Hreinlætistæki:


- HL Handlaug
VS Vatnssalerni
EV Eldhúsvaskur
GN Gólfniðurfall
RV Ræstivaskur
PU Þurrkari
SV Skolvaskur
SN Sturtuniðurfall
UG Undir gólf
VG Við gólf
VL Við loft
PN Pípa niður
PU Pípa upp
UL Útlöftun
PN Þakniðurfall
SNR Sturtuniðurfallsrenna
NF+SF Niðurfall með sandfangi
HB+NF Hreinsibrunnur með niðurali
DF Drykkjarfontur
GNR Gólfniðurfallsrenna
TM Tengimöguleiki

Allar lagningar í handlaugar skulu vera Ø40
Tengingar við sturtuniðurföll og eldhúsvaska Ø50 og salerni Ø110
Allar lagningar undir plötu eru Ø110 nema annað sé tekið fram.
Ómerktar lagningar eru Ø110 með 20‰ halla
Málsetningar á stötum í plötu þjónustubýggingar sjá teikn. L(52)01 - 04
Allan búnað skal staðsetja í samræmi við teikningar arkitekta. Niðurföll í jörðu skal staðsetja í samræmi við teikningar landlagsarkitekta.

Allar lagningar ofan botnplötu eru ekki í útboði 1.

2	Breyttur rennislíkóti og færsla á lögnum	21.06.2023	KK
1	Framkvæmdateikning	01.12.2022	KK
Nr.	Breytingar	Dags.	br. af

Skýringarmynd

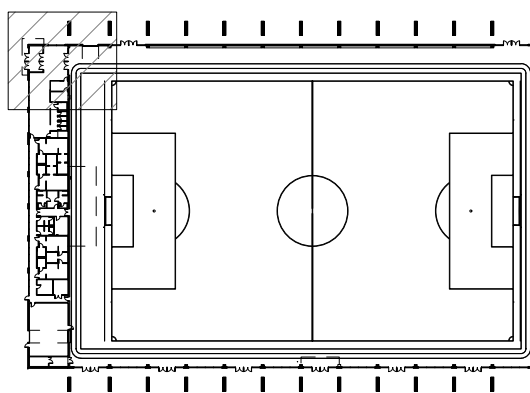

Háaleitisbraut 58-60
108 Reykjavík
Sími: 570-0500
www.hnit.is
hni@hni.is


Hannað: KK	Teiknað: AMJ	Yfirfarið: KK
Kt: 200364-3849	Dags.: 01.12.2022	

Samþykkt:


Knatthús Hauka
Ásvellir 1

Fráveitukerfi
Grunnmynd, 1. hæð

Verk nr.: 21237	Frumet. blaðs: A1	Teikn. nr.:	Útg.:
Mkv.: 1 : 50		L(51)01	2

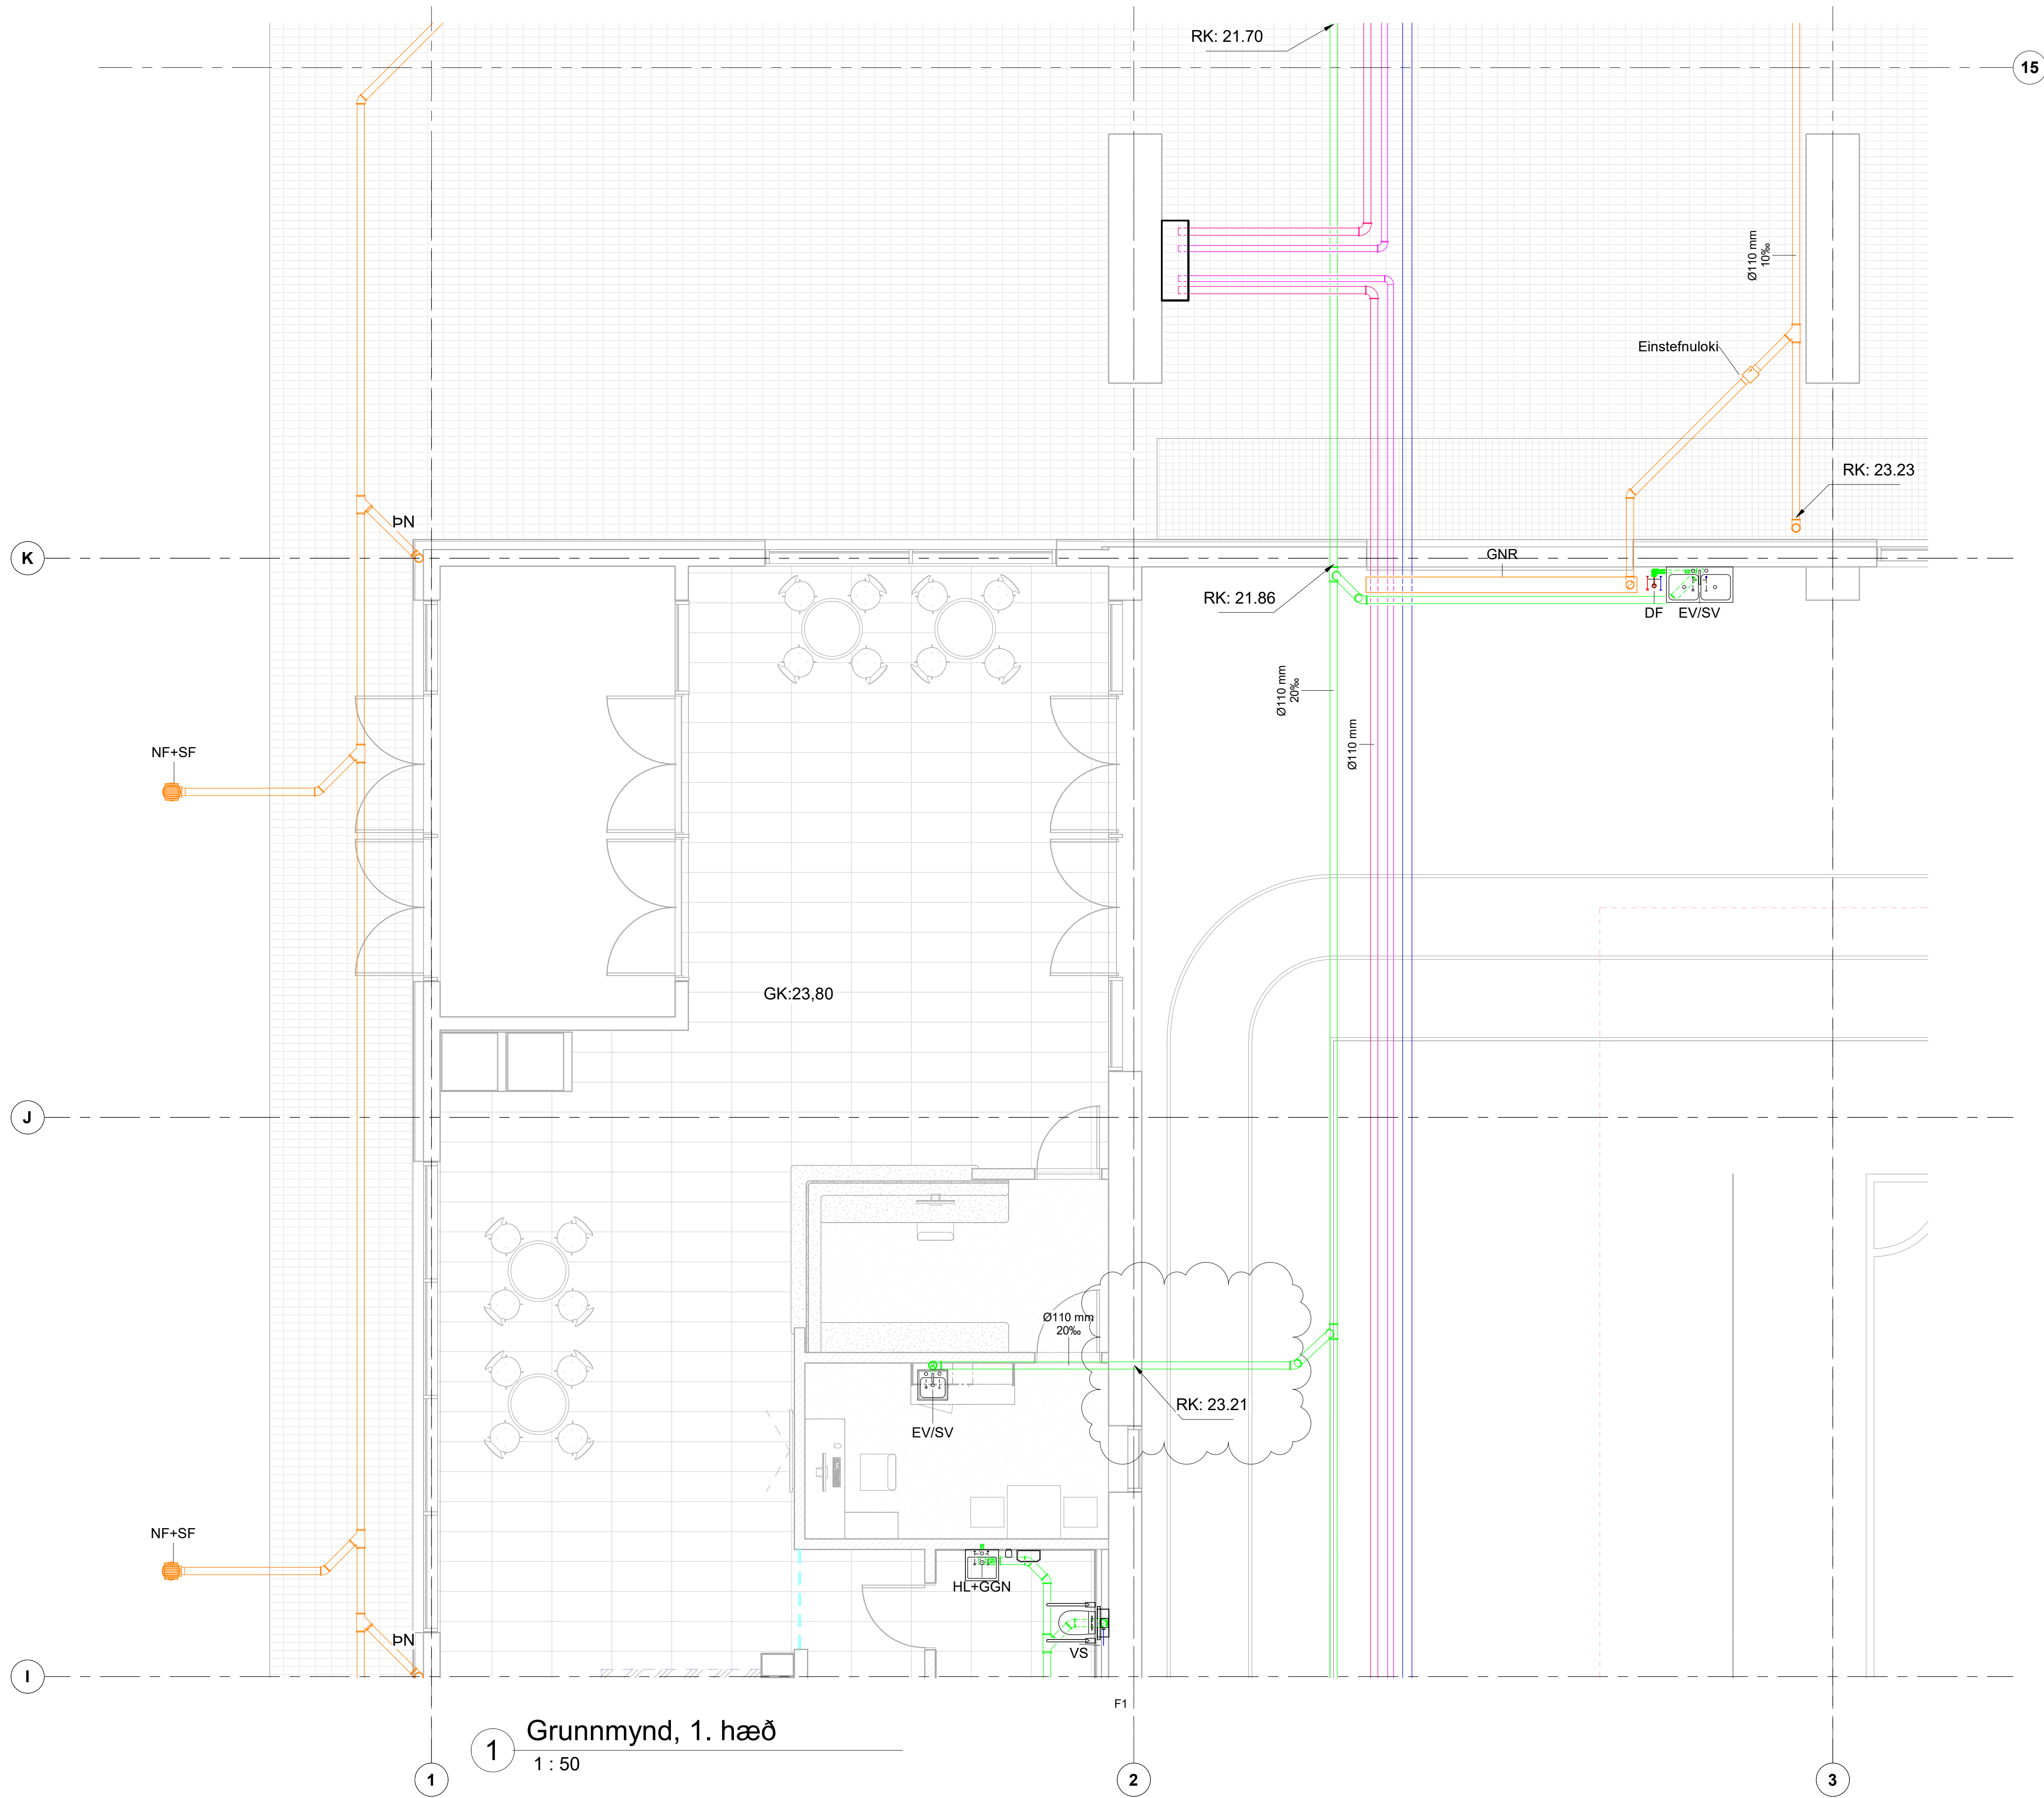

1 Grunnmynd, 1. hæð
1 : 50

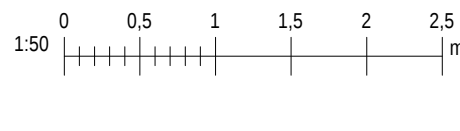

Áritun hönnunarskjóla:

Helgi Már Halldórsson

KT. 301258-7049

Dagsetning aðaluppdráttar: 22.10.2022

Skýringar:

- Skólplagnir
Regn- og jarðvatnslögn
Affall hitaveitu
Núverandi Skólplögn
Núverandi Regn- og jarðvatnslögn

Ø110mm 10‰ Nafnmál lagnar og halli 10‰

GK: 4,5 Gólfkóti, frágengið yfirborð

YK: 4,57 Yfirborðskóti

BK: 2,80 Botnkóti í brunn

RK: 3,72 Renniskóti pípu

Merkingar:

Hreinlæstæski:


- HL Handlaug
VS Vatnssalerni
EV Eldhúsvaskur
GN Gólfniðurfall
GGN Gólfniðurfall með gegnumstreymi
RV Ræstivaskur
ÞU Þurrkari
SV Skolvaskur
SN Sturtuniðurfall
UG Undir gólf
VL Við loft
PN Pípa niður
PU Pípa upp
ÚL Útloftun
ÞN Þakniðurfall
SNR Sturtuniðfallsrenna
NF+SF Niðurfall með sandfangi
HB+NF Hreinsibrunnur með niðurali
DF Drykkjarfontur
GNR Gólfniðfallsrenna
TM Tengimöguleiki

Allar lagnir í handlaugar skulu vera Ø40
Tengingar við sturtuniðurföll og eldhúsvaska Ø50 og salerni Ø110
Allar lagnir undir plötu eru Ø110 nema annað sé tekið fram.
Ómerktar lagnir eru Ø110 með 20‰ halla
Málsetningar á stötum í plötu þjónustubyggingar sjá teikn. L(52)01 - 04
Allan búnað skal staðsetja í samræmi við teikningar arkitekta. Niðurföll í jörðu skal staðsetja í samræmi við teikningar landlagsarkitekta.

Allar lagnir ofan botnplötu eru ekki í útboði 1.

2	Breyttur renniskóti og færsla á lögnum	21.06.2023	KK
1	Framkvæmdateikning	01.12.2022	KK
Nr.	Breytingar	Dags.	br. af

Skýringarmynd

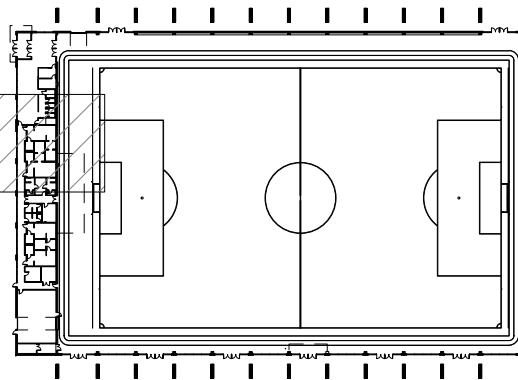

Háaleitisbraut 58-60
108 Reykjavík
Sími: 570-0500
www.hnit.is
hnit@hnit.is

Hannað: KK Teiknað: AMJ Yfirleitt: KK

Kt: 200364--3849

Dags.: 01.12.2022

Samþykkt:

Knatthús Hauka
Ásvellir 1

Fráveitukerfi
Grunnmynd, 1. hæð

Verk nr.: 21237 Frumst. blaðs: A1 Teikn. nr.: 1 Útg.: 2

Mkv.: 1 : 50

L(51)02

2

1 Grunnmynd, 1. hæð

1 : 50

Áritun hönnunarséðra:

Helgi Már Halldórsson KT. 301258-7049

Dagsetning aðaluppdráttar: 22.10.2022

Skýringar:

- Skólplagnir
Regn- og jarðvatnslögn
Affall hitaveitu
Núverandi Skólplögn
Núverandi Regn- og jarðvatnslögn

Ø110mm 10‰	Nafnmál lagnar og halli 10‰
GK: 4,5	Gólfkóti, frágengið yfirborð
YK: 4,57	Yfirborðskóti
BK: 2,80	Botnkóti í brunn
RK: 3,72	Rennisliskóti pípu

Merkingar:

Hreinlætistæki:


HL	Handlaug
VS	Vatnssalerni
EV	Eldhúsvaskur
GN	Gólfniðurfali
GGN	Gólfniðurfali með gegnumstreymi
RV	Ræstivaskur
ÞU	Þurrkari
SV	Skolvaskur
SN	Sturtuniðurfali
UG	Undir gólf
VG	Við gólf
VL	Við loft
PN	Pípa niður
PU	Pípa upp
ÚL	Útloftun
ÞN	Þakniðurfali
SNR	Sturtuniðurfallsrenna
NF+SF	Niðurfali með sandfangi
HB+NF	Hreinsibrunnur með niðurali
DF	Drykkjarfontur
GNR	Gólfniðurfallsrenna
TM	Tengimöguleiki

Allar lagningar í handlaugar skulu vera Ø40
Tengingar við sturtuniðurföll og eldhúsvaska Ø50 og salerni Ø110
Allar lagningar undir plötu eru Ø110 nema annað sé tekið fram.
Ömerktar lagningar eru Ø110 með 20‰ halla
Málsetningar á stútum í plötu þjónustubýggingar sjá teikn. L(52)01 - 04
Allan búnað skal staðsetja í samræmi við teikningar arkitekta. Niðurföll í jörðu skal staðsetja í samræmi við teikningar landlagsarkitekta.

Allar lagningar ofan botnplötu eru ekki í útboði 1.

2	Breyttur rennisliskóti og færsla á lögnum	21.06.2023	KK
1	Framkvæmdateikning	01.12.2022	KK

Nr.	Breytingar	Dags.	br. af
-----	------------	-------	--------

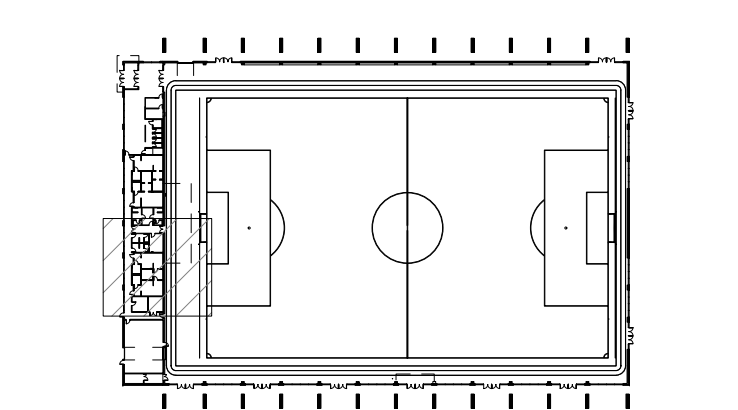


Hannað: KK	Teiknað: AMJ	Yfirleitað: KK
Kt: 200364--3849	Dags.: 01.12.2022	

Samþykkt:

Knatthús Hauka
Ásvellir 1

Fráveitukerfi
Grunnmynd, 1. hæð

Verk nr.: 21237	Frumst. blaðs: A1	Teikn. nr.:	Útg.:
Mkv.: 1 : 50		L(51)03	2

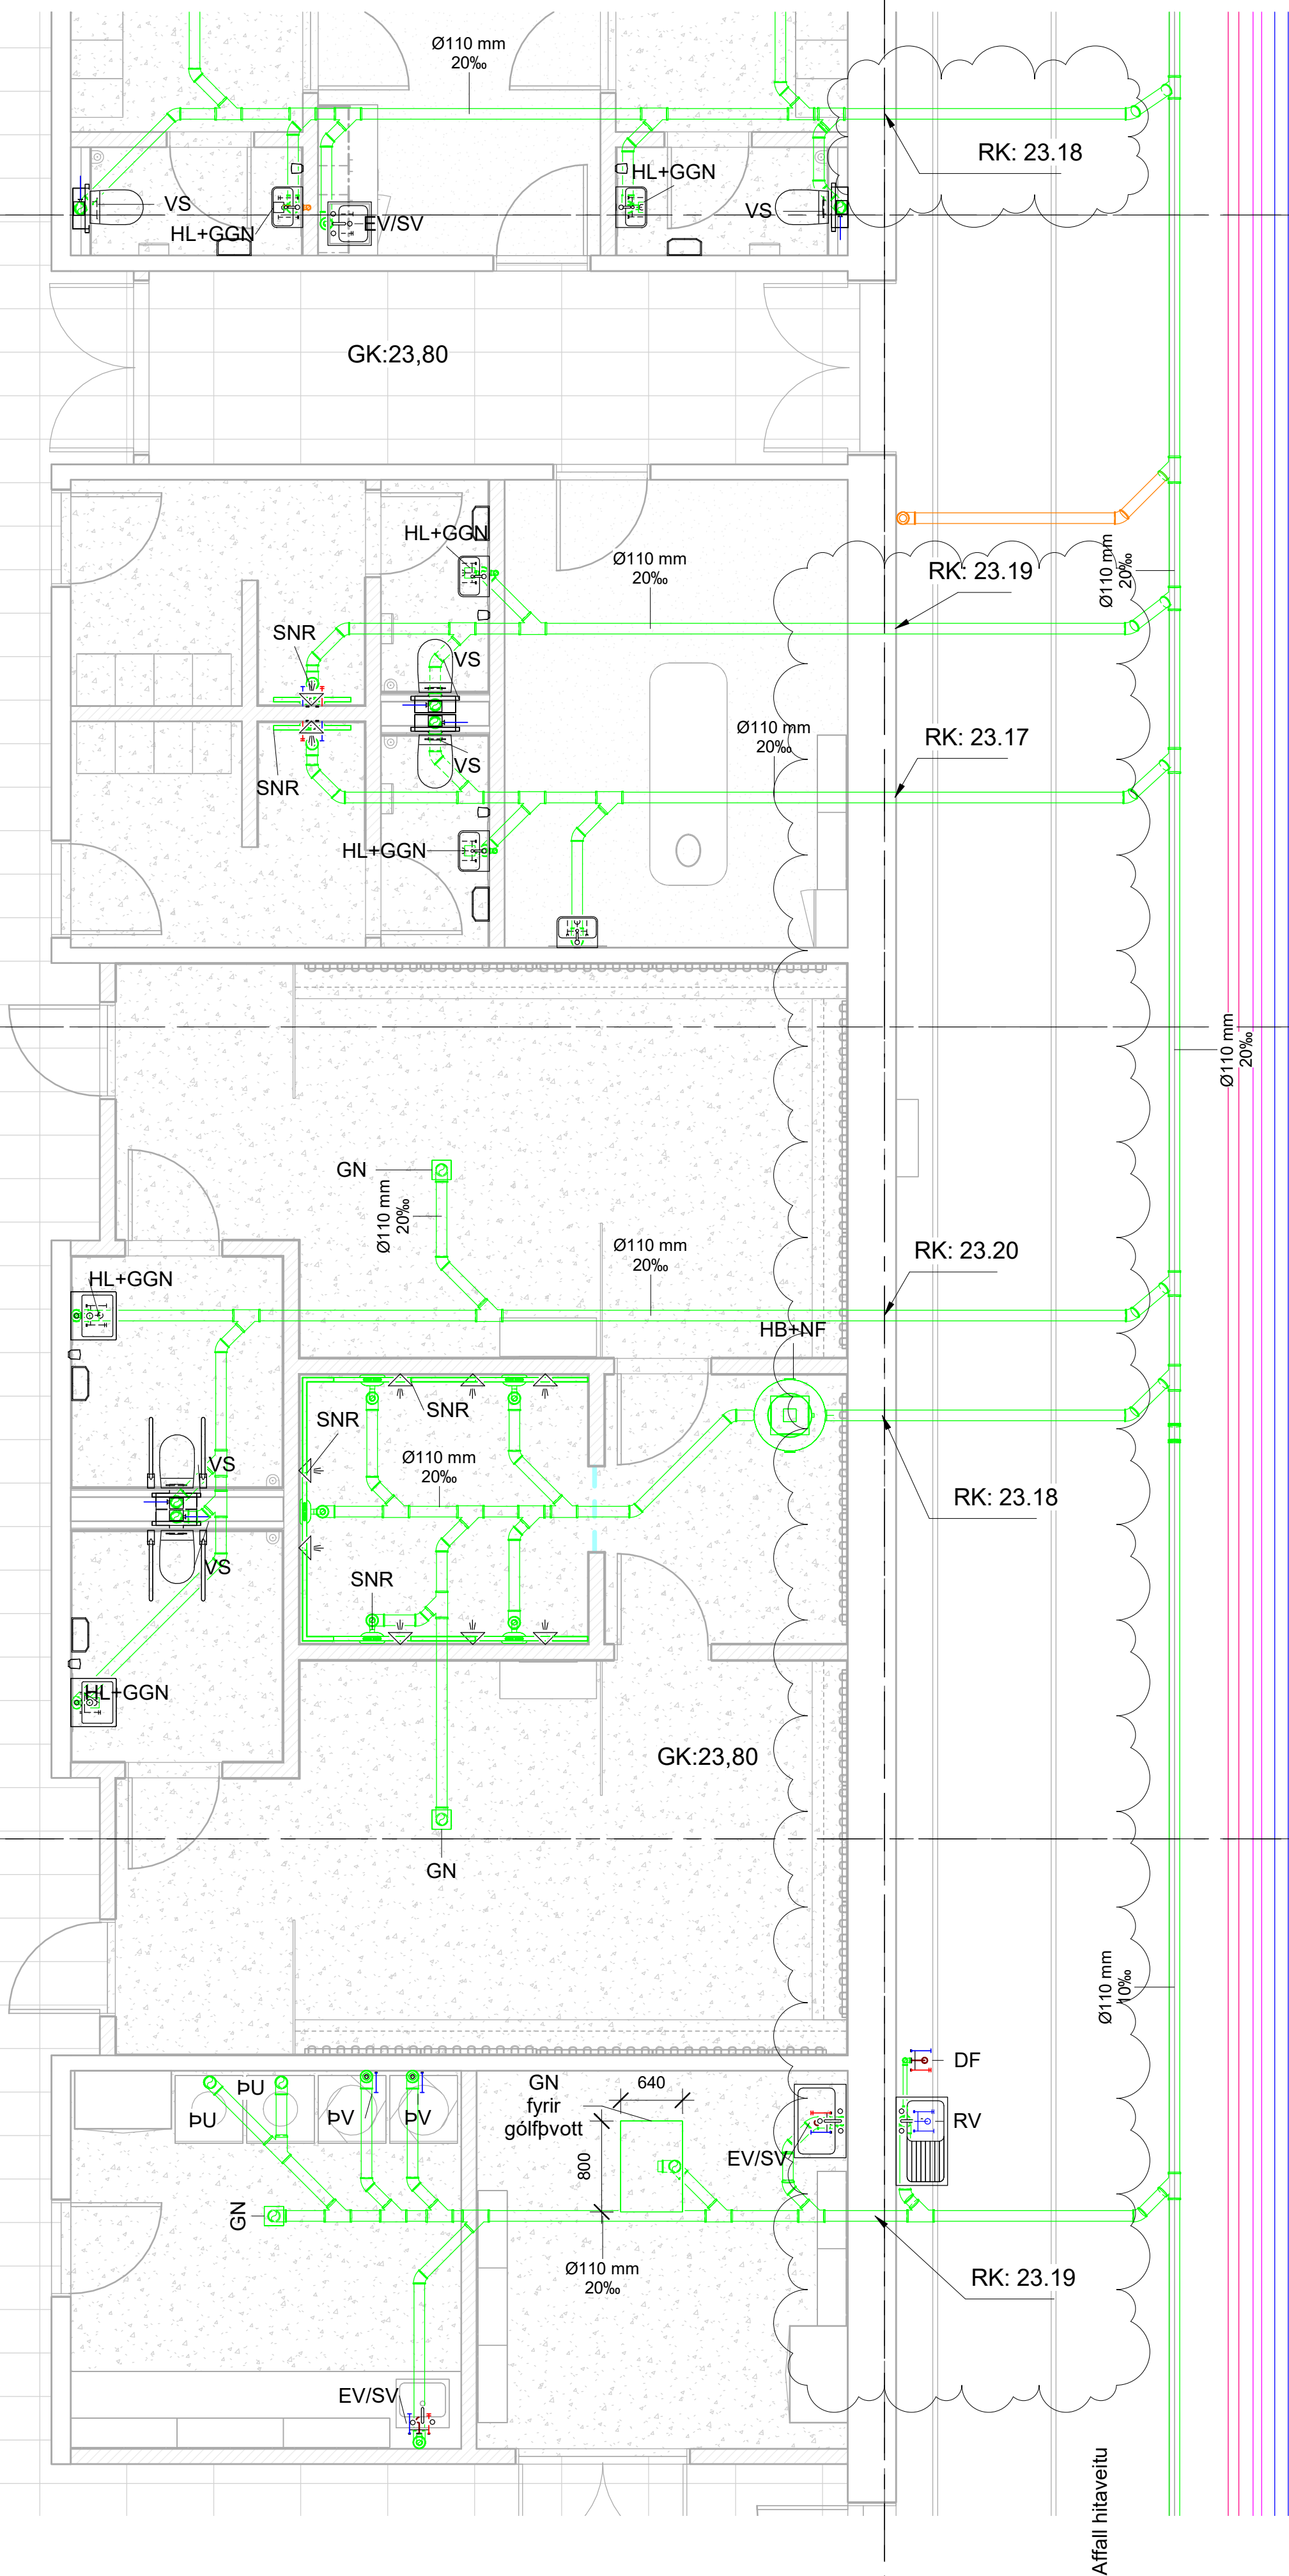

Grunnmynd, 1. hæð
1 : 50

Ártun hönnunarskjóla:

Helgi Már Halldórsson KT: 301258-7049

Dagsetning aðaluppráta: 22.10.2022

Skýringar:

- Skólplagnir
Regn- og jarðvatnslögn
Affall hitaveitu
Núverandi Skólplögn
Núverandi Regn- og jarðvatnslögn

Ø110mm Nafnmál lagnar og halli
10‰ 10‰

GK: 4,5 Gólfkóti, frágengið yfirborð

YK: 4,57 Yfirborðskóti

BK: 2,80 Botnkóti í brunn

RK: 3,72 Rennisliskóti pípu

Merkingar:

Hreinlæstistæki:


- HL Handlaug
VS Vatnssalerni
EV Eldhúsvaskur
GN Gólfniðurfall
GGN Gólfniðurfall með gegnumstreymi
RV Ræstivaskur
PU Þurrkari
SV Skolvaskur
SN Sturtuniðurfall
UG Undir gólf
VG Við gólf
VL Við loft
PN Pípa niður
PU Pípa upp
UL Útloftun
PN Þakniðurfall
SNR Sturtuniðurfallsrenna
NF+SF Niðurfall með sandfangi
HB+NF Hreinsibrunnur með niðralli
DF Drykkjarfontur
GNR Gólfniðurfallsrenna
TM Tenginguleiki

Allar lagningar í handlaugar skulu vera Ø40
Tengingar við sturtuniðurföll og eldhúsvaska Ø50 og salerni Ø110
Allar lagningar undir plötu eru Ø110 nema annað sé tekið fram.
Ömerktar lagningar eru Ø110 með 20‰ halla
Málsetningar á stútum í plötu þjónustubýggingar sjá teikn. L(52)01 - 04
Allan búnað skal staðsetja í samræmi við teikningar arkitekta. Niðurföll í jörðu skal staðsetja í samræmi við teikningar landlagsarkitekta.

Allar lagningar ofan botnplötu eru ekki í útboði 1.

2	Breyttur rennisliskóti og færsla á lögnum	21.06.2023	KK
1	Framkvæmdateikning	01.12.2022	KK
Nr.	Breytingar	Dags.	br.af

Skýringarmynd

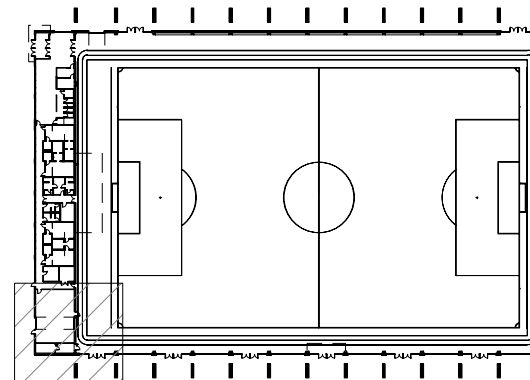

Háaleitisbraut 58-60
108 Reykjavík
Sími: 570-0500
www.hnit.is
hnit@hnit.is

Hannað: KK	Teiknað: AMJ	Yfirfarið: KK
Kt: 200364--3849		Dags.: 01.12.2022

Samþykkt:

Knatthús Hauka
Ásvellir 1

Fráveitukerfi
Grunnmynd, 1. hæð

Verk nr.: 21237	Frumst. blaðs: A1	Teikn. nr.:	Útg.:
Mkv.: 1 : 50		L(51)04	2

Ártun hönnunarsjóna:

Helgi Már Halldórsson

KT. 301258-7049

Dagsetning aðaluppdráttar: 22.10.2022

Skýringar:

- Skólplagnir
- Regn- og jarðvatnslögn
- Afall hitaveitu
- Núverandi Skólplagnir
- Núverandi Regn- og jarðvatnslögn

Ø110mm Nafnmál lagnar og halli 10‰

GK: 4,5 Gólfkóti, frágengið yfirborð

YK: 4,57 Yfirborðskóti

BK: 2,80 Botnkóti í brunn

RK: 3,72 Rennislíkóti pípu

Merkingar:

Hreinlætistæki:

- HL Handlaug
- VS Vatnssalerni
- EV Eldhúsvaskur
- GN Gólfniðurfali
- GGN Gólfniðurfali með gegnumstreymi
- RV Ræstivaskur
- ÞU Þurrkari
- SV Skolvaskur
- SN Sturtunniðurfali
- UG Undir gólf
- VG Við gólf
- VL Við loft
- PN Pípa niður
- PU Pípa upp
- UL Útloftun
- ÞN Þakniðurfali
- SNR Sturtunniðurfallsrenna
- NF+SF Niðurfali með sandfangi
- HB+NF Hreinsibrunnur með niðurráli
- DF Drykkjarfontur
- GNR Gólfniðurfallsrenna
- TM Tengimöguleiki

Allar lagnir í handlaugar skulu vera Ø40
Tengingar við sturtunniðurföll og eldhúsvaska Ø50 og salerni Ø110

Allar lagnir undir plötu eru Ø110 nema annað sé tekið fram.


Ömerktar lagnir eru Ø110 með 20‰ halla

Málsetningar á stútum í plötu þjónustubyggingar sjá teikn. L(52)01 - 04

Allan búnað skal staðsetja í samræmi við teikningar arkitekta. Niðurföll í jörðu skal staðsetja í samræmi við teikningar landlagsarkitekta.

Allar lagnir ofan botnplötu eru ekki í útboði 1.

1	Framkvæmdateikning	01.12.2022	AU
Nr.	Breytingar	Dags.	br.af

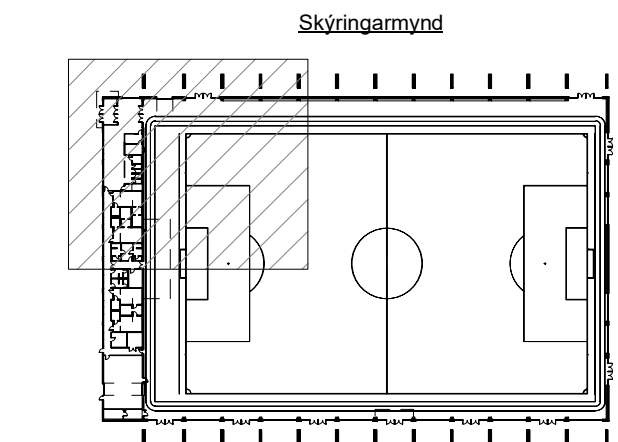

Hannað: KK	Teiknað: AMJ	Yfirfarið: AU
Kt: 190384-2339		Dags.: 01.12.2022

Samþykkt:

Knatthús Hauka
Ásvellir 1

Fráveitukerfi
Grunnmynd, 1. hæð

Verk nr.: 21237	Frumst. blads: A1	Teikn. nr.:	Útg.:
Mkv.: As indicated		L(51)05	1

Grunnmynd, 1. hæð

1 : 100

Áritun hönnunarstjóra:

Helgi Már Halldórsson

KT. 301258-7049

Dagsetning aðaluppráta: 22.10.2022

Skýringar:

- Skólplagnir
- Regn- og jarðvatnslögn
- Affall hitaveitu
- Núverandi Skólplögn
- Núverandi Regn- og jarðvatnslögn

Ø110 mm 10‰ Nafnmál lagnar og halli 10‰

GK: 4,5 Gólfkóti, frágengið yfirborð

YK: 4,57 Yfirborðskóti

BK: 2,80 Botnkóti í brunn

RK: 3,72 Rennsliskóti pípu

Merkingar:

Hreinlætistæki:

- HL Handlaug
- VS Vatnssalerni
- EV Eldhúsvaskur
- GN Gólfniðurfall
- GGN Gólfniðurfall með gegnumstreymi
- RV Ræstivaskur
- ÞU Þurrkari
- SV Skolvaskur
- SN Sturtuniðurfall
- UG Undir gólf
- VG Við gólf
- VL Við loft
- PN Pípa niður
- PU Pípa upp
- ÚL Útloftun
- ÞN Þakniðurfall
- SNR Sturtuniðurfallsrenna
- NF+SF Niðurfall með sandfangi
- HB+NF Hreinsibrunnur með niðuralli
- DF Drykkjarfontur
- GNR Gólfniðurfallsrenna
- TM Tengingöguleiki

Allar lagningar í handlaugar skulu vera Ø40
Tengingar við sturtuniðurföll og eldhúsvaska Ø50 og salerni Ø110
Allar lagningar undir plötu eru Ø110 nema annað sé tekið fram.
Ömerktar lagningar eru Ø110 með 20‰ halla
Málsetningar á stútum í plötu þjónustubyggingar sjá teikn. L(52)01 - 04
Allan búnað skal staðsetja í samræmi við teikningar arkitekta. Niðurföll í jörðu skal staðsetja í samræmi við teikningar landlagsarkitekta.

Allar lagningar ofan botnplötu eru ekki í útboði 1.

1	Framkvæmdateikning	01.12.2022	AU
Nr.	Breytingar	Dags.	br. af
Skýringarmynd			
Hannað: KK	Teiknað: AMJ	Yfirfarið: AU	
Kt: 190384-2339		Dags.: 01.12.2022	
Samþykkt:			
Knatthús Hauka Ásvellir 1			
Fráveitukerfi Grunnmynd, 1. hæð			
Verk nr.: 21237	Frumst. blaðs: A1	Teikn. nr.:	Útg.:
Mkv.: As indicated		L(51)06	1

1 Grunnmynd, 1. hæð
1 : 100

Ártun hönnunarskjóla:

Helgi Már Halldórsson

KT. 301258-7049

Dagsetning aðaluppdráttar: 22.10.2022

Skýringar:

- Skólplagnir
- Regn- og jarðvatnslögn
- Afall hitaveitu
- Núverandi Skólplögn
- Núverandi Regn- og jarðvatnslögn

Ø110mm 10‰ Nafnmál lagnar og halli 10‰

GK: 4,5 Gólfkóti, frágengið yfirborð

YK: 4,57 Yfirborðskóti

BK: 2,80 Botnkóti í brunn

RK: 3,72 Rennsliskóti pípu

Merkingar:


Hreinlætistækki:

- HL Handlaug
- VS Vatnssalerni
- EV Eldhúsvaskur
- GN Gólfniðurfall
- GGN Gólfniðurfall með gegnumstreymi
- RV Ræstivaskur
- PU Purrkari
- SV Skolvaskur
- SN Sturtuníðurfall
- UG Undir gólf
- VG Við gólf
- VL Við loft
- PN Pípa niður
- PU Pípa upp
- UL Útloftun
- PN Pakniðurfall
- SNR Sturtuníðurfallsrenna
- NF+SF Niðurfall með sandfangi
- HB+NF Hreinsibrunnur með niðurali
- DF Dýkkjarfontur
- GNR Gólfniðurfallsrenna
- TM Tengimöguleiki

Allar lagningar í handlaugar skulu vera Ø40
Tengingar við sturtuníðurföll og eldhúsvaska Ø50 og salerni Ø110
Allar lagningar undir plötu eru Ø110 nema annað sé tekið fram.
Ömerktar lagningar eru Ø110 með 20‰ halla
Málsetningar á stötum í plötu þjónustubýggingar sjá teikn. L(52)01 - 04
Allan búnað skal staðsetja í samræmi við teikningar arkitekta. Niðurföll í jörðu skal staðsetja í samræmi við teikningar landlagsarkitekta.

Allar lagningar ofan botnplötu eru ekki í útboði 1.

1	Framkvæmdateikning	01.12.2022	AU
Nr.	Breytingar	Dags.	br.af

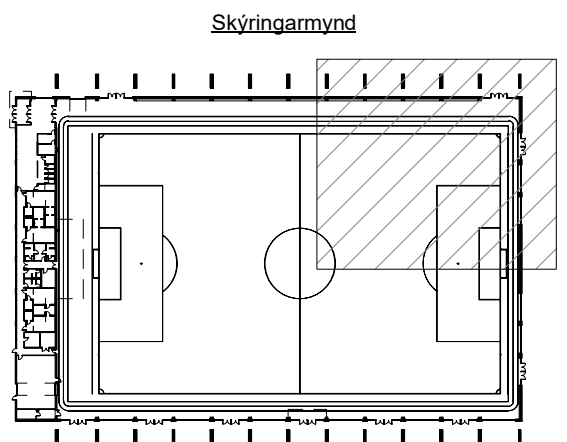

Háaleitisbraut 58-60
108 Reykjavík
Sími: 570-0500
www.hnit.is
hnit@hnit.is

Hannað: KK	Teiknað: AMJ	Yfirfarið: AU
Kt: 190384-2339	Dags.: 01.12.2022	

Samþykkt:
Knatthús Hauka
Ásvellir 1

Fráveitukerfi
Grunnmynd, 1. hæð

Verk nr.: 21237	Frumst. blaðs: A1	Teikn. nr.: L(51)07	Útg.: 1
Mkv.: 1:100			

Grunnmynd, 1. hæð
1 : 100

Ártun hönnunarskjóla:

Helgi Már Halldórsson

KT. 301258-7049

Dagsetning aðaluppráta: 22.10.2022

Skýringar:

- Skólplagnir
- Regn- og jarðvatnslagn
- Afall hitaveitu
- Núverandi Skólplagn
- Núverandi Regn- og jarðvatnslagn

- Ø110mm 10‰ Nafnmál lagnar og halli 10‰
- GK: 4,5 Gólfkóti, frágengið yfirborð
- YK: 4,57 Yfirborðskóti
- BK: 2,80 Botnkóti í brunn
- RK: 3,72 Rennsliskóti pípu

Merkingar:

Hreinlætistæki:

- HL Handlaug
- VS Vatnssalerni
- EV Eldhúsvaskur
- GN Gólfniðurfali
- GGN Gólfniðurfali með gegnumstreymi
- RV Ræstivaskur
- BU Þurrkari
- SV Skolvaskur
- SN Sturtuníðurfali
- UG Undir gólf
- VG Við gólf
- VL Við loft
- PN Pípa niður
- PU Pípa upp
- ÚL Útloftun
- BN Þakniðurfali
- SNR Sturtuníðurfallsrenna
- NF+SF Niðurfali með sandfangi
- HB+NF Hreinsibrunnur með niðuralli
- DF Drykkjarfontur
- GNR Gólfniðurfallsrenna
- TM Tengimöguleiki


Allar lagnir í handlaugar skulu vera Ø40
Tengingar við sturtuníðurföll og eldhúsvaska Ø50 og salerni Ø110
Allar lagnir undir plötu eru Ø110 nema annað sé tekið fram.
Ómerktar lagnir eru Ø110 með 20‰ halla
Málsetningar á stútum í plötu þjónustubyggingar sjá teikn. L(52)01 - 04
Allan búnað skal staðsetja í samræmi við teikningar arkitekta. Niðurföll í jöru skal staðsetja í samræmi við teikningar landlagsarkitekta.

Allar lagnir ofan botnplötu eru ekki í útboði 1.

1 Framkvæmdateikning 01.12.2022 AU

Nr. Breytingar Dags. br.af

Skýringarmynd

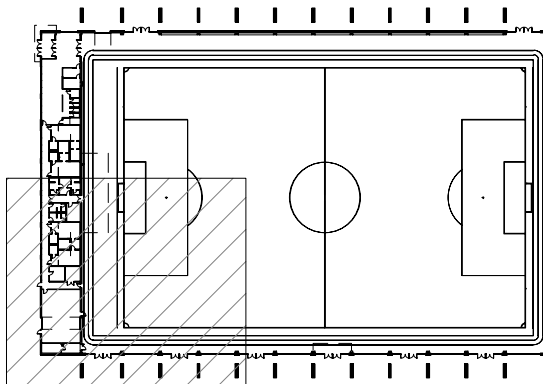

HNIT
VERKFRÆÐISTOFA

Háaleitisbraut 58-60
108 Reykjavík
Sími: 570-0500
www.hnit.is
hnt@hnt.is

Hannað: KK Teiknað: AMJ Yfirfarið: AU

Kt: 190384-2339 Dags.: 01.12.2022

Samþykkt:


Knatthús Hauka
Ásvellir 1


Fráveitukerfi
Grunnmynd, 1. hæð

Verk nr.: 21237 Frumst. blads: A1 Tekn. nr.: Útg.: 1

Mkv.: As indicated **L(51)08**

1 Grunnmynd, 1. hæð
1 : 100

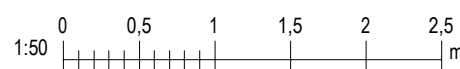

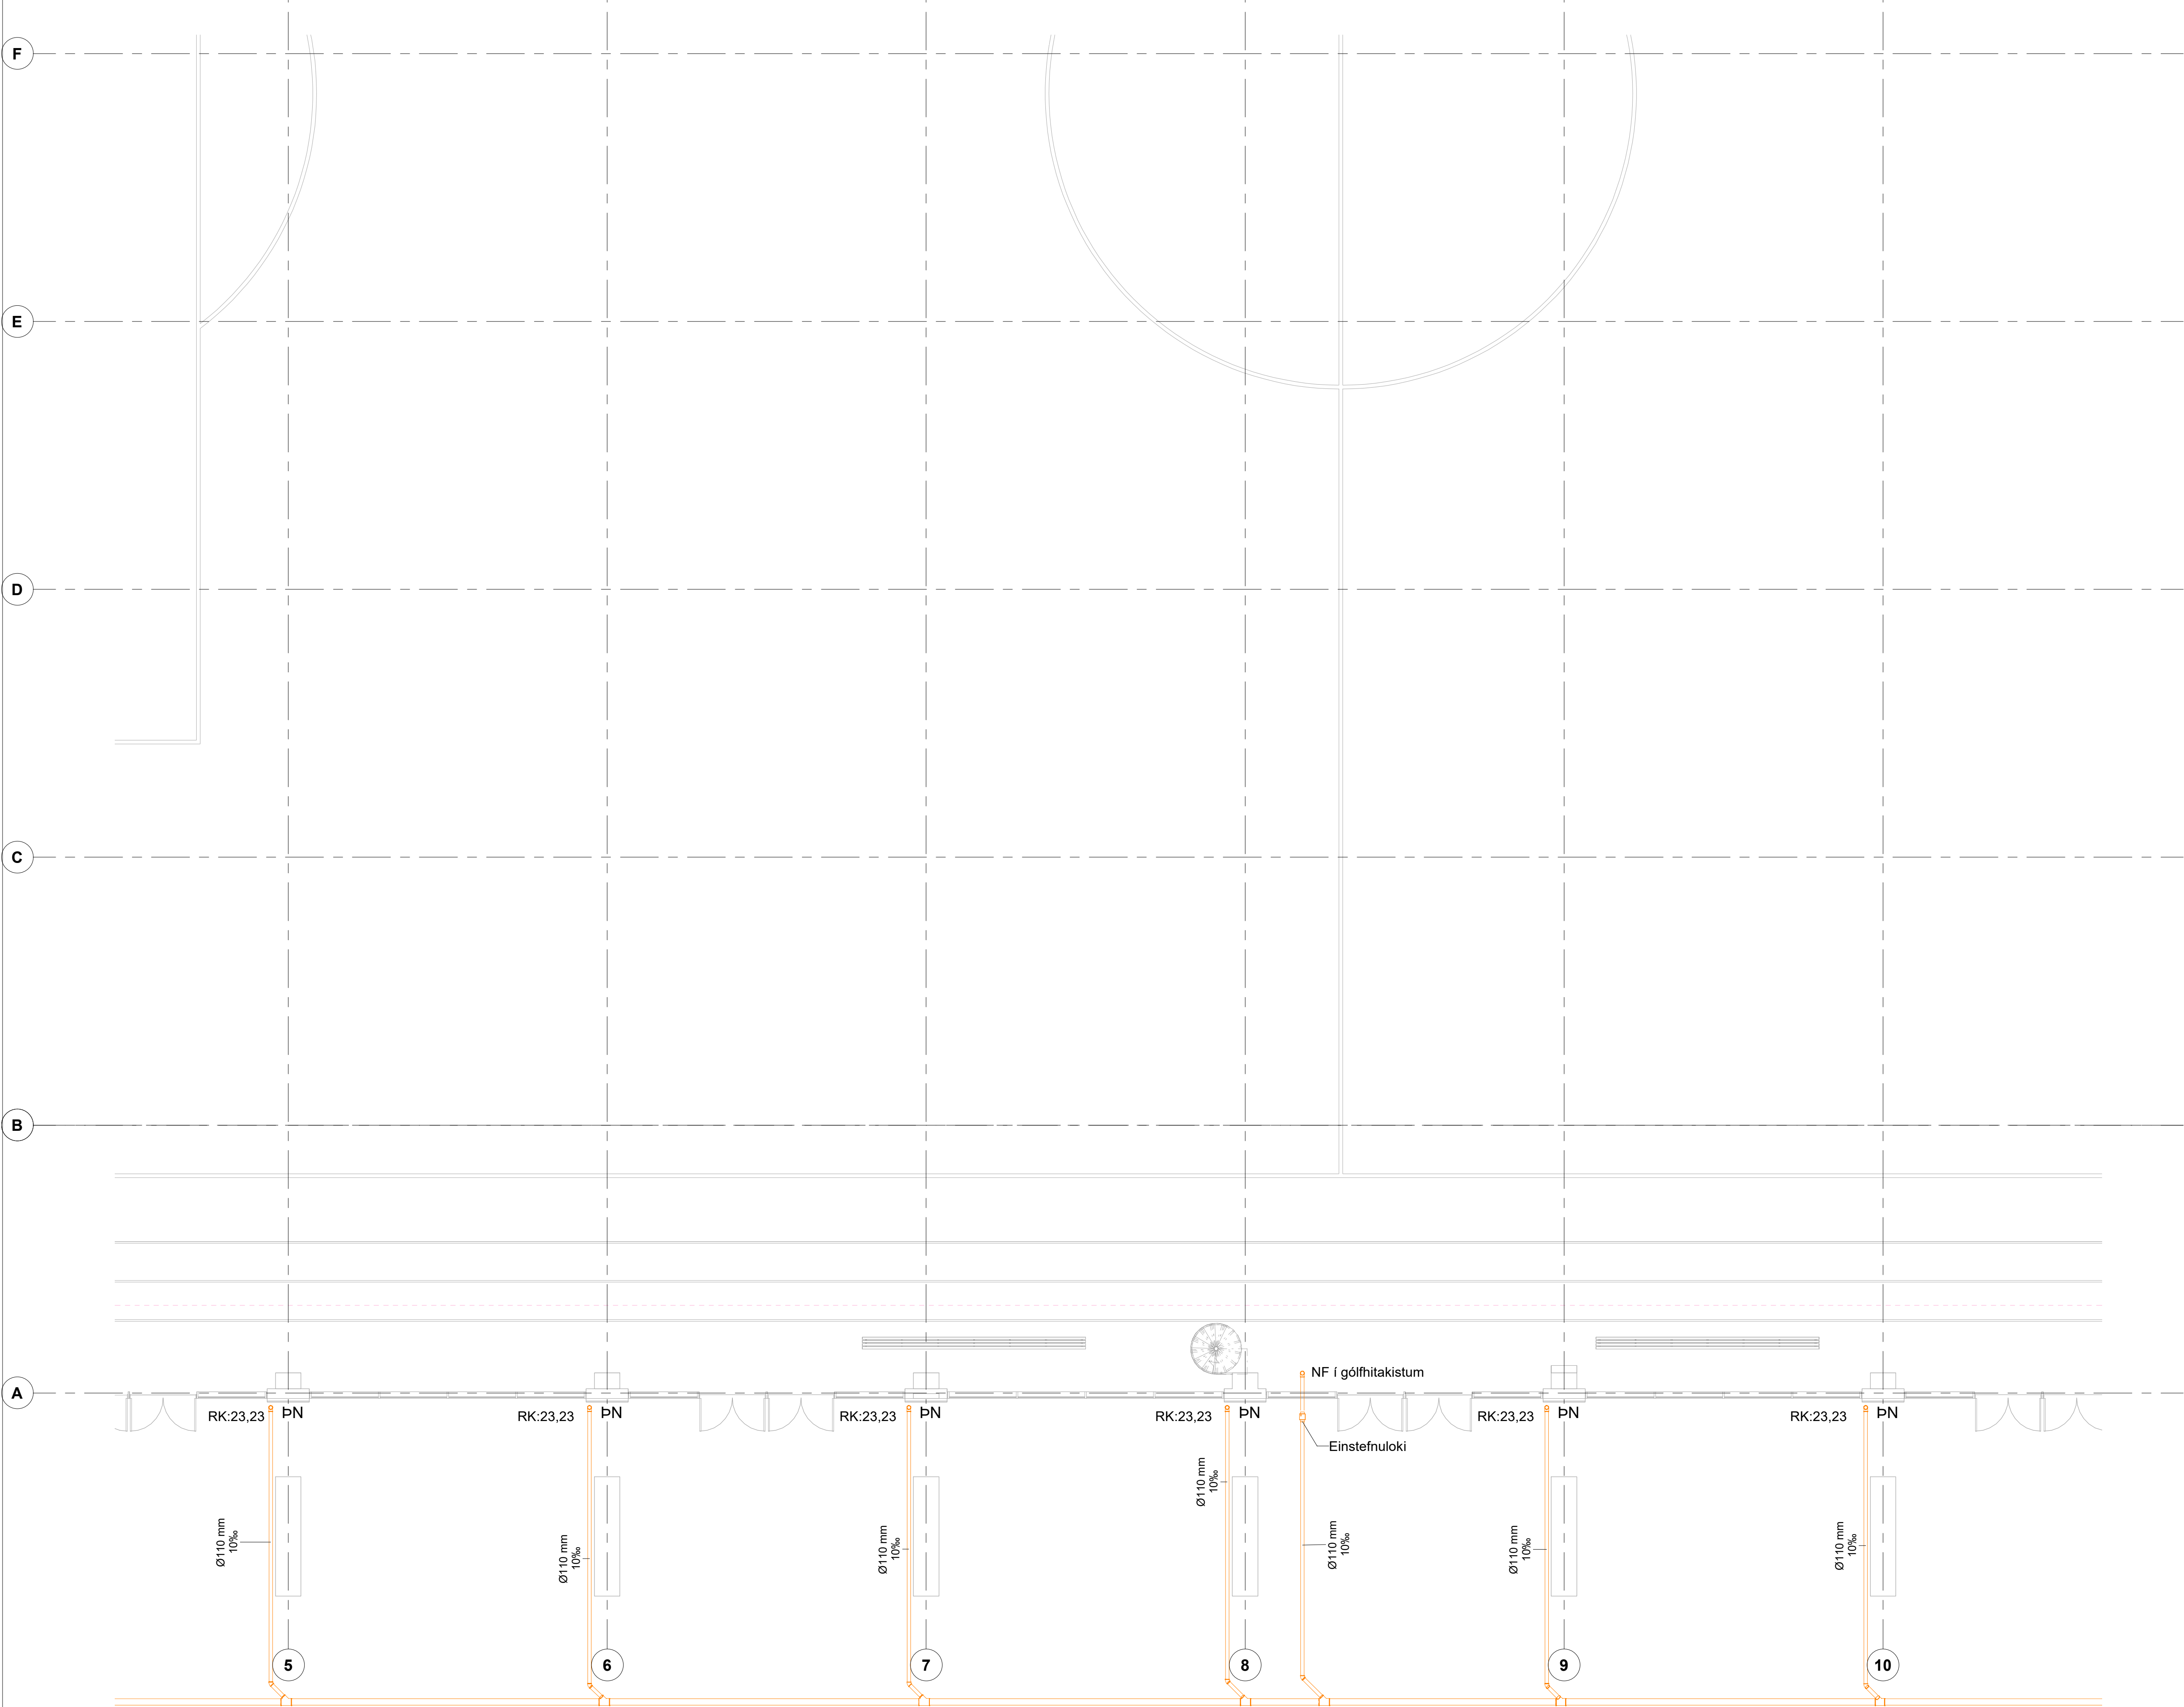

- Skýringar:
- Skóplagnir
 - Regn- og jarðvatnslögn
 - Afall hitaveitu
 - Núverandi Skóplögn
 - Núverandi Regn- og jarðvatnslögn
- Ø110mm 10‰ Nafnmál lagnar og halli 10‰
GK: 4,5 Gólfkóti, frágengið yfirborð
YK: 4,57 Yfirborðskóti
BK: 2,80 Botnkóti í brunn
RK: 3,72 Rennsliskóti pípu

- Merkingar:
- Hreinlætistækir:
- HL Handlaug
 - VS Vatnssalerni
 - EV Eldhúsvaskur
 - GN Gólfniðurfall
 - GGN Gólfniðurfall með gegnumstreymi
 - RV Ræstivaskur
 - ÞU Þurrkari
 - SV Skolvaskur
 - SN Sturtuniðurfall
 - UG Undir gólf
 - VG Við gólf
 - VL Við loft
 - PN Pípa niður
 - PU Pípa upp
 - ÚL Útlöftun
 - ÞN Þakniðurfall
 - SNR Sturtuniðurfallsrenna
 - NF+SF Niðurfall með sandfangi
 - HB+NF Hreinsibrunnur með niðurali
 - DF Drykkjarfontur
 - GNR Gólfniðurfallsrenna
 - TM Tengimöguleiki

Allar lagnir í handlaugar skulu vera Ø40
Tengingar við sturtuniðurföll og eldhúsvaska Ø50 og salerni Ø110
Allar lagnir undir plötu eru Ø110 nema annað sé tekið fram.
Ömerktar lagnir eru Ø110 með 20‰ halla
Málsetningar á stútum í plötu þjónustubyggingar sjá teikn. L(52)01 - 04
Allan búnað skal staðsetja í samræmi við teikningar arkitekta. Niðurföll í jörðu skal staðsetja í samræmi við teikningar landslagsarkitekta.

Allar lagnir ofan botnplötu eru ekki í útboði 1.

1	Framkvæmdateikning	01.12.2022	AU
Nr.	Breytingar	Dags.	br.af
Skýringarmynd			
Hannað: KK	Teiknað: AMJ	Yfirfarð: AU	
Kt: 190384-2339		Dags.: 01.12.2022	
Samþykkt:			
Knatthús Hauka Ásvellir 1			
Fráveitukerfi Grunnmynd, 1. hæð			
Verk nr.: 21237	Frumst. blaðs: A1	Teikn. nr.:	Útg.:
Mkv.: 1:100		L(51)09	1

F

E

D

C

B

A



Samþykkt
Hafnarfjörður
Byggingarfulltrúi

Ártun hönnunarstjóra:

Helgi Már Halldórsson

KT. 301258-7049

Dagsetning aðaluppdráttar: 22.10.2022

Skýringar:

- Skólplagnir
- Regn- og jarðvatnslögn
- Afall hitaveitu
- Núverandi Skólplögn
- Núverandi Regn- og jarðvatnslögn

Ø110mm 10‰ Nafnmál lagnar og halli 10‰
GK: 4,5 Gólfkóti, frágengið yfirborð
YK: 4,57 Yfirborðskóti
BK: 2,80 Botnkóti í brunn
RK: 3,72 Rennislókóti pípu

Merkingar:

Hreinlæstisæki:

- HL Handlaug
- VS Vatnsalerni
- EV Eldhúsvaskur
- GN Gólfniðurfall
- GGN Gólfniðurfall með gegnumstreymi
- RV Ræstivaskur
- PU Purkari
- SV Skolvaskur
- SN Sturtuniðurfall
- UG Undir gólf
- VG Við gólf
- VL Við loft
- PN Pípa niður
- PU Pípa upp
- UL Útloftun
- PN Þakniðurfall
- SNR Sturtuniðurfallsrenna
- NF+SF Niðurfall með sandfangi
- HB+NF Hreinsibrunnur með niðurali
- DF Drykkjarfontur
- CNR Gólfniðurfallsrenna
- TM Tengimöguleiki

Allar lagningar í handlaugar skulu vera Ø40
Tengingar við sturtuniðurföll og eldhúsvaska Ø50 og salerni Ø110
Allar lagningar undir plötu eru Ø110 nema annað sé tekið fram.


Ömerktar lagningar eru Ø110 með 20‰ halla
Málsetningar á stútum í plötu þjónustubyggingar sjá teikn. L(52)01 - 04

Allan búnað skal staðsetja í samræmi við teikningar arkitekta. Niðurföll í jörðu skal staðsetja í samræmi við teikningar landlagsarkitekta.

Allar lagningar ofan botnplötu eru ekki í útboði 1.

1	Framkvæmdateikning	01.12.2022	AU
Nr.	Breytingar	Dags.	br.af

Skýringarmynd

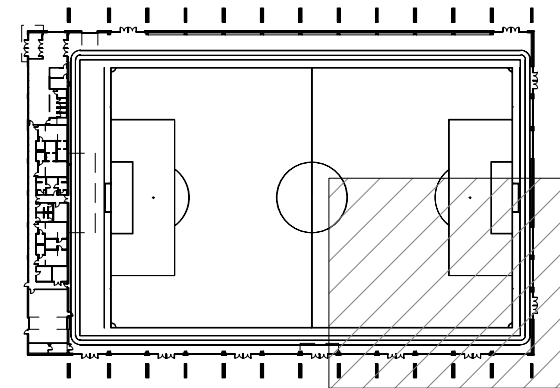

Háaleitisbraut 58-60
108 Reykjavík
Sími: 570-0500
www.hnit.is
hnt@hnt.is

Hannað: KK	Teiknað: AMJ	Yfirfarð: AU
Kt: 190384-2339		Dags.: 01.12.2022

Samþykkt:


Knatthús Hauka
Ásvellir 1

Fráveitukerfi
Grunnmynd, 1. hæð

Verk nr.: 21237	Frumst. blaðs: A1	Teikn. nr.:	Útg.:
Mkv.: 1:100		L(51)10	1

1 Grunnmynd, 1. hæð
1 : 100

1:100 0 1 2 3 4 5 m

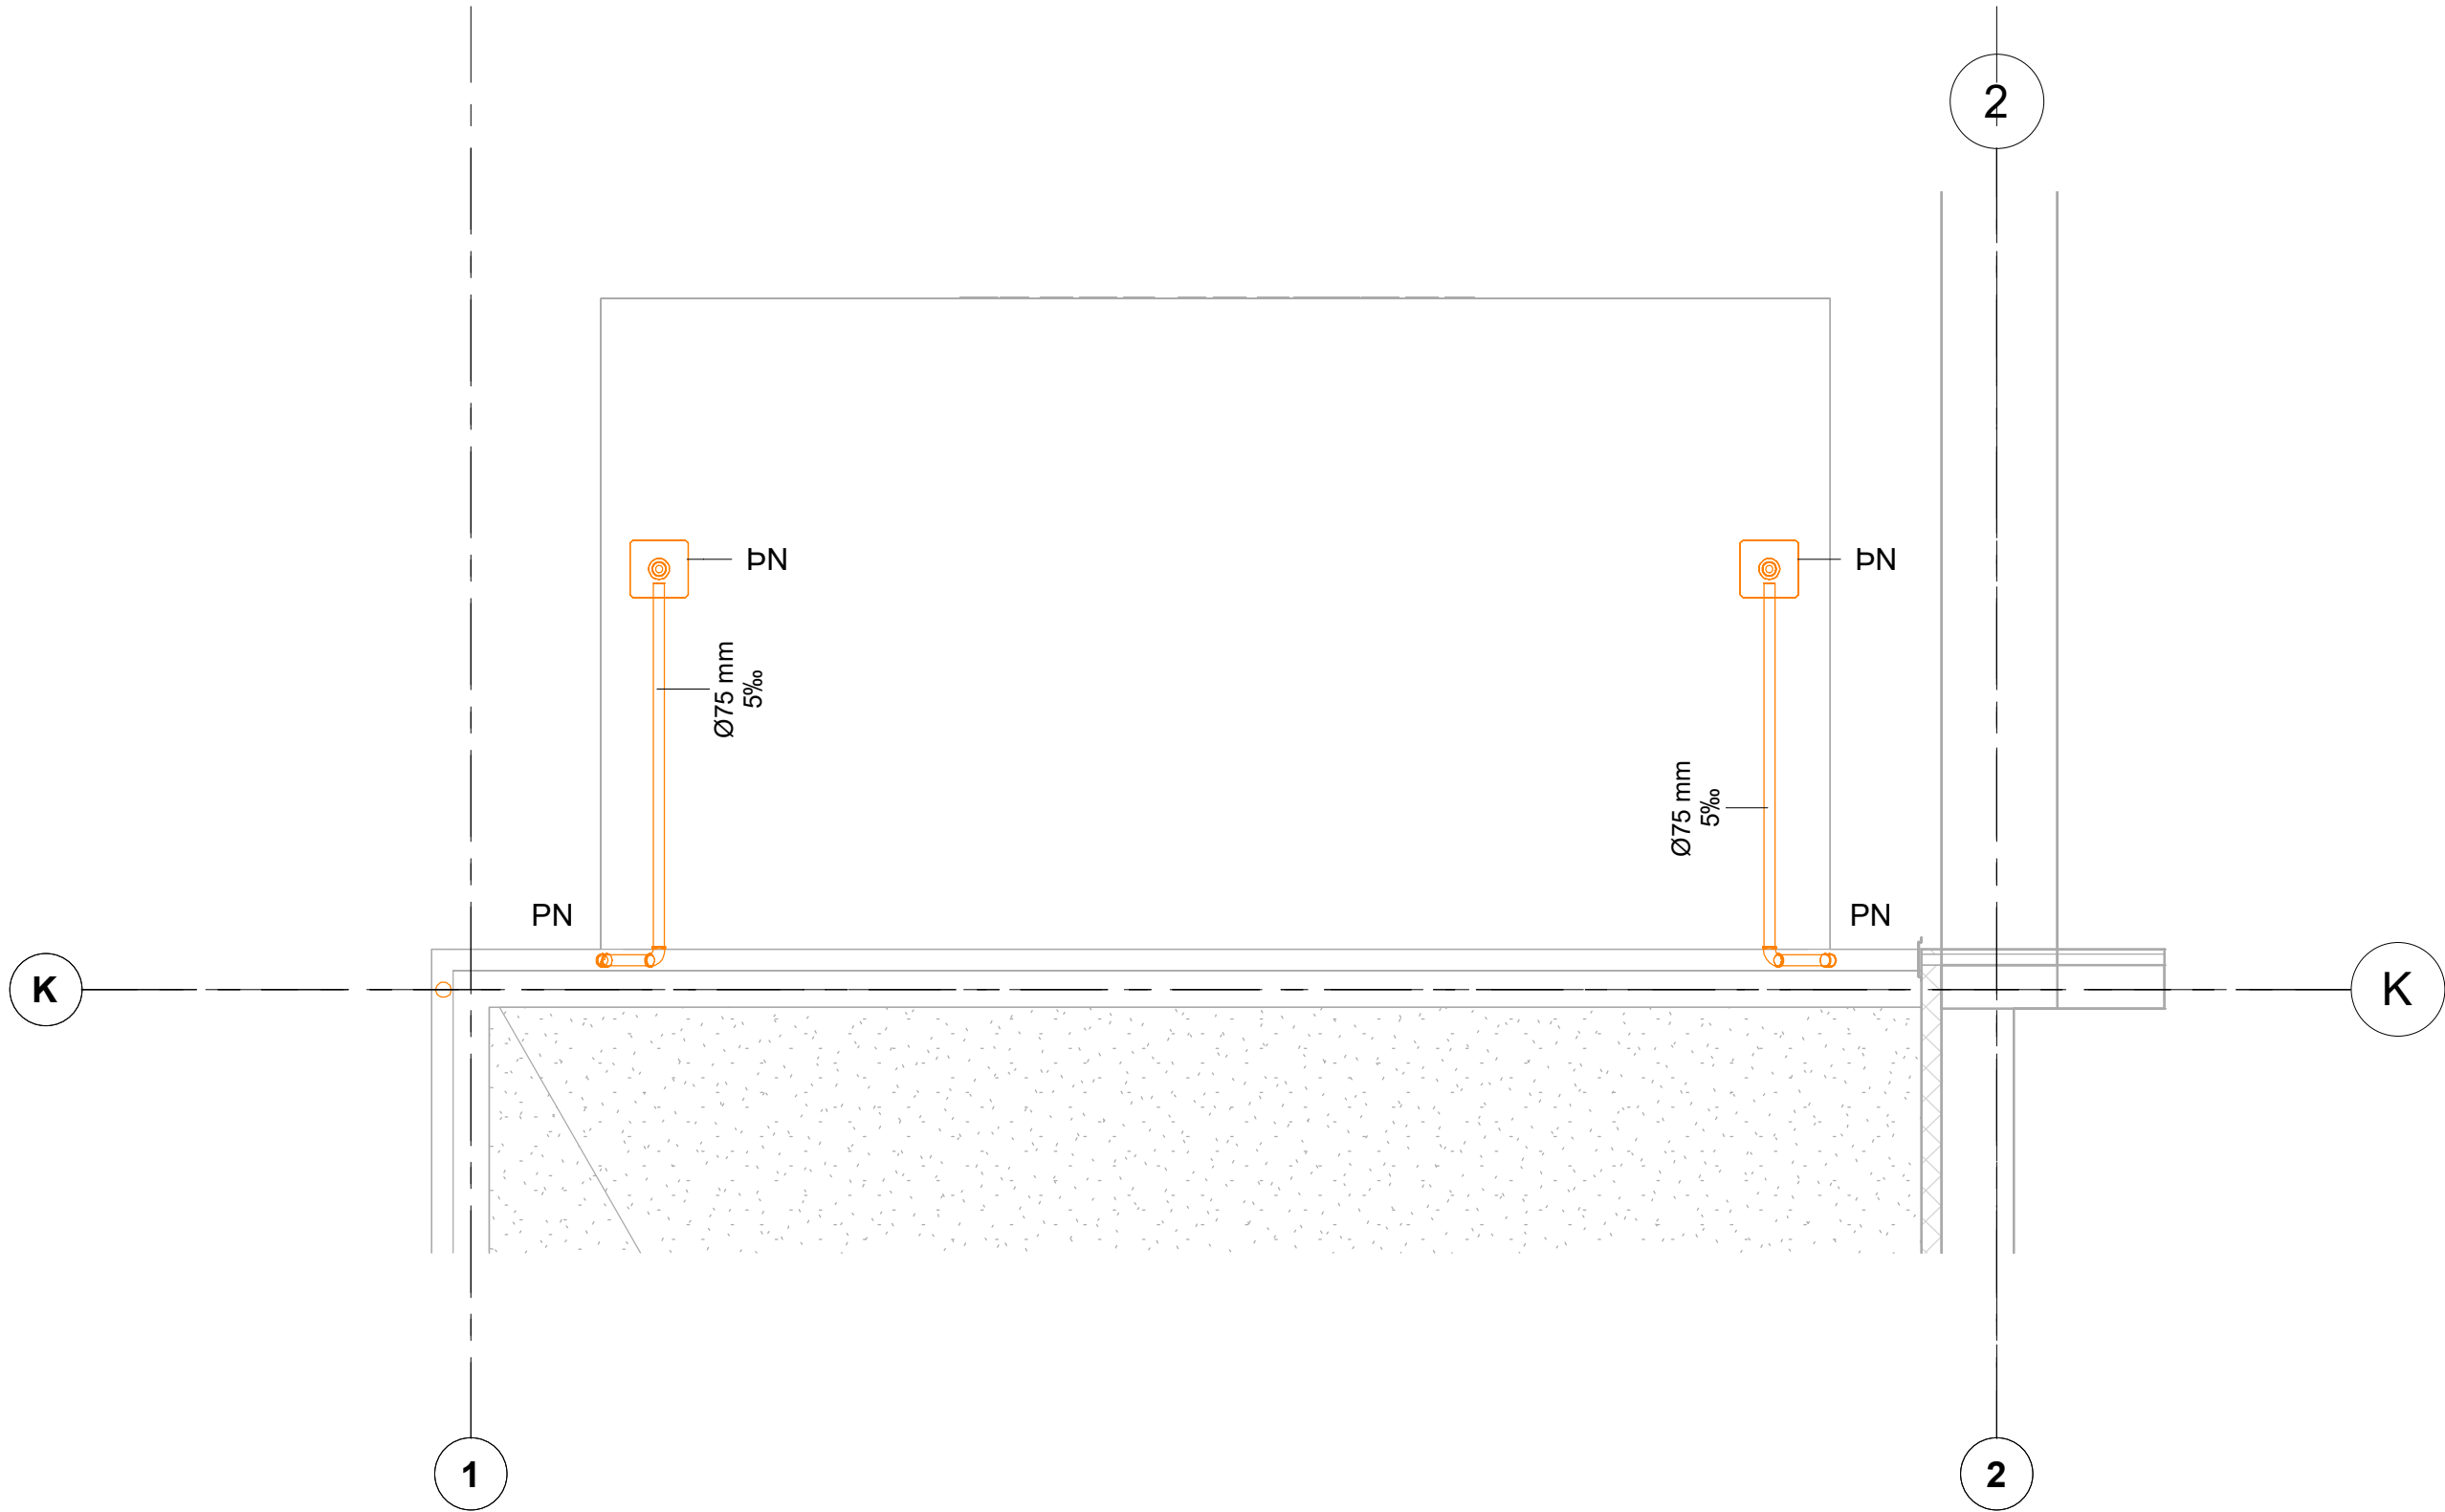

1 Grunnmynd, þak anddyri
1 : 50

Áttun hönnunarstjóra:

Helgi Már Halldórsson KT. 301258-7049

Dagsetning aðaluppráta: 22.10.2022

Skýringar:

- Skólplagnir
- Regn- og jarðvatnslögn
- Affall hitaveitu
- Núverandi Skólplögn
- Núverandi Regn- og jarðvatnslögn

Ø110mm 10‰ Nafnmál lagnar og halli 10‰
GK: 4,5 Gólfkóti, frágengið yfirborð
YK: 4,57 Yfirborðskóti
BK: 2,80 Botnkóti í brunn
RK: 3,72 Rennisliskóti pípu

Merkingar:

Hreinlætistæki:


- HL Handlaug
- VS Vatnssalerni
- EV Eldhúsvaskur
- GN Gólfniðurfall
- GGN Gólfniðurfall með gegnumstreymi
- RV Ræstivaskur
- ÞU Þurrkari
- SV Skolvaskur
- SN Sturtuniðurfall
- UG Undir gólf
- VG Við gólf
- VL Við loft
- PN Pípa niður
- PU Pípa upp
- ÚL Útloftun
- ÞN Þakniðurfall
- SNR Sturtuniðurfallsrenna
- NF+SF Niðurfall með sandfangi
- HB+NF Hreinsibrunnur með niðurali
- DF Drykkjarfontur
- GNR Gólfniðurfallsrenna
- TM Tengimöguleiki

Allar lagnir í handlaugar skulu vera Ø40
Tengingar við sturtuniðurföll og eldhúsvaska Ø50 og salerni Ø110
Allar lagnir undir plötu eru Ø110 nema annað sé tekið fram.
Ömerktar lagnir eru Ø110 með 20‰ halla
Málsetningar á stútum í plötu þjónustubyggingar sjá teikn. L(52)01 - 04
Allan búnað skal staðsetja í samræmi við teikningar arkitekta. Niðurföll í jöru skal staðsetja í samræmi við teikningar landslagsarkitekta.


Allar lagnir ofan botnplötu eru ekki í útboði 1.

1	Framkvæmdateikning	11.10.2023	KK
Nr.	Breytingar	Dags.	br.af

Skýringarmynd

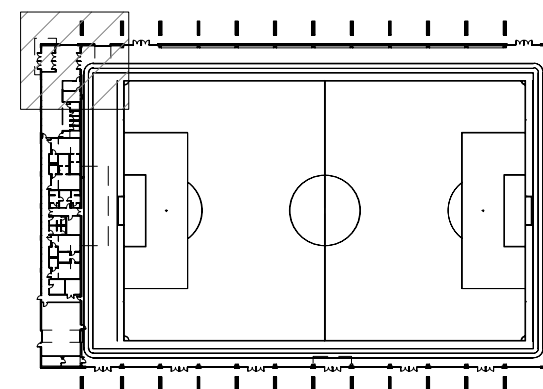


Málsetning eru teknar í miðja stúta í plötu. Stærð gata eru:
VS 300x300
GN 300x300
GGN 300x500
SNF 325x325

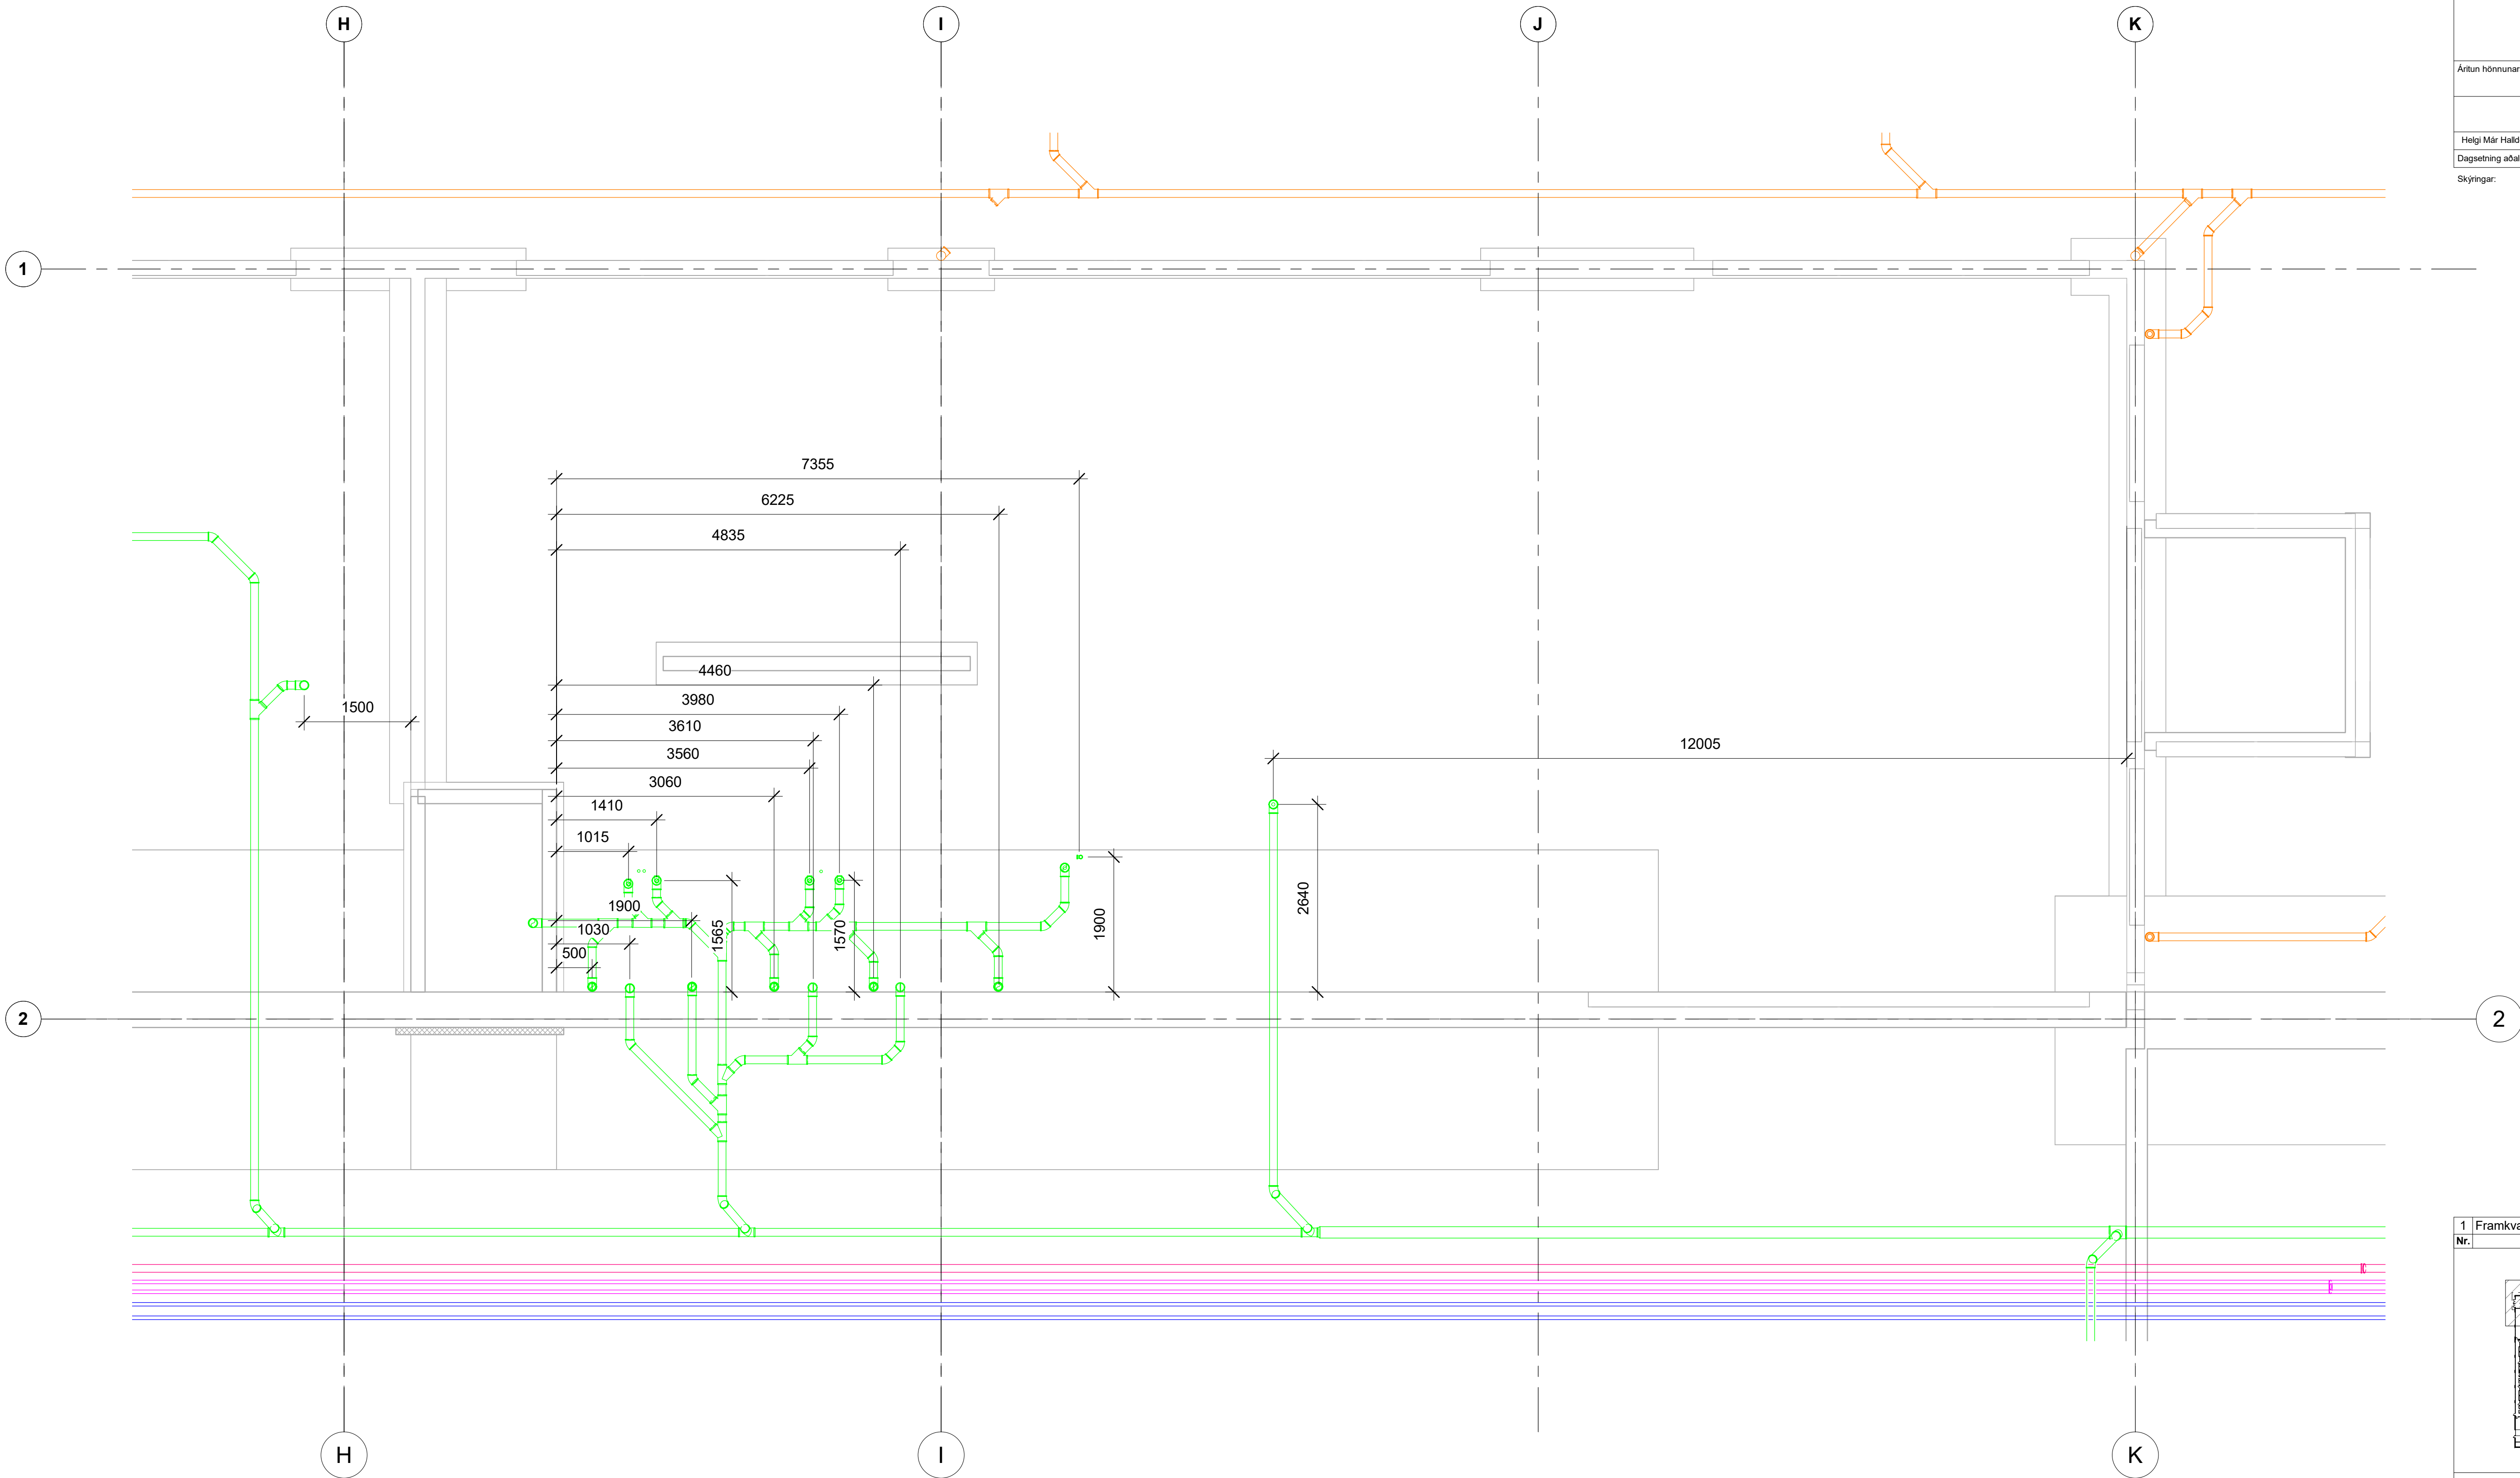

1 Grunnmynd, 1. hæð
1 : 50

1	Framkvæmdateikning	15.11.2023	KK
Nr.	Breytingar	Dags.	br. af

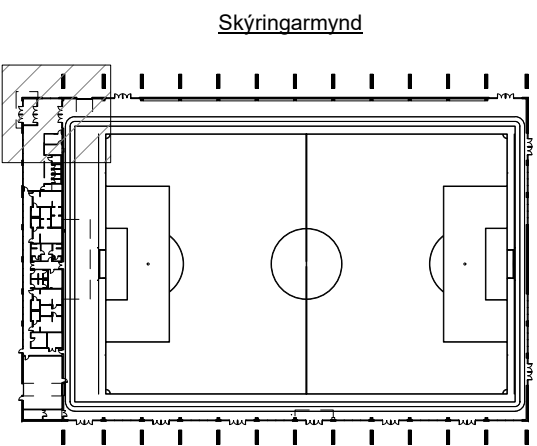


Hannað: KK	Teknað: AMJ	Yfirleitt: KK
Kt: 200364-3849	Dags.: 15.11.2023	


Samþykkt:
Knatthús Hauka
Ásvellir 1

Gataplan í plötu
Grunnmynd, 1. hæð

Verk nr.: 21237	Frumet. bláðs: A1	Tekn. nr.:	Útg.:
Mkv.: 1 : 50	L(52)01		1

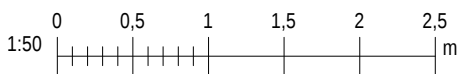


Málsetning eru teknar í miðja
stúta í plötu. Stærð gata eru:
VS 300x300
GN 300x300
GGN 300x500
SNF 325x325

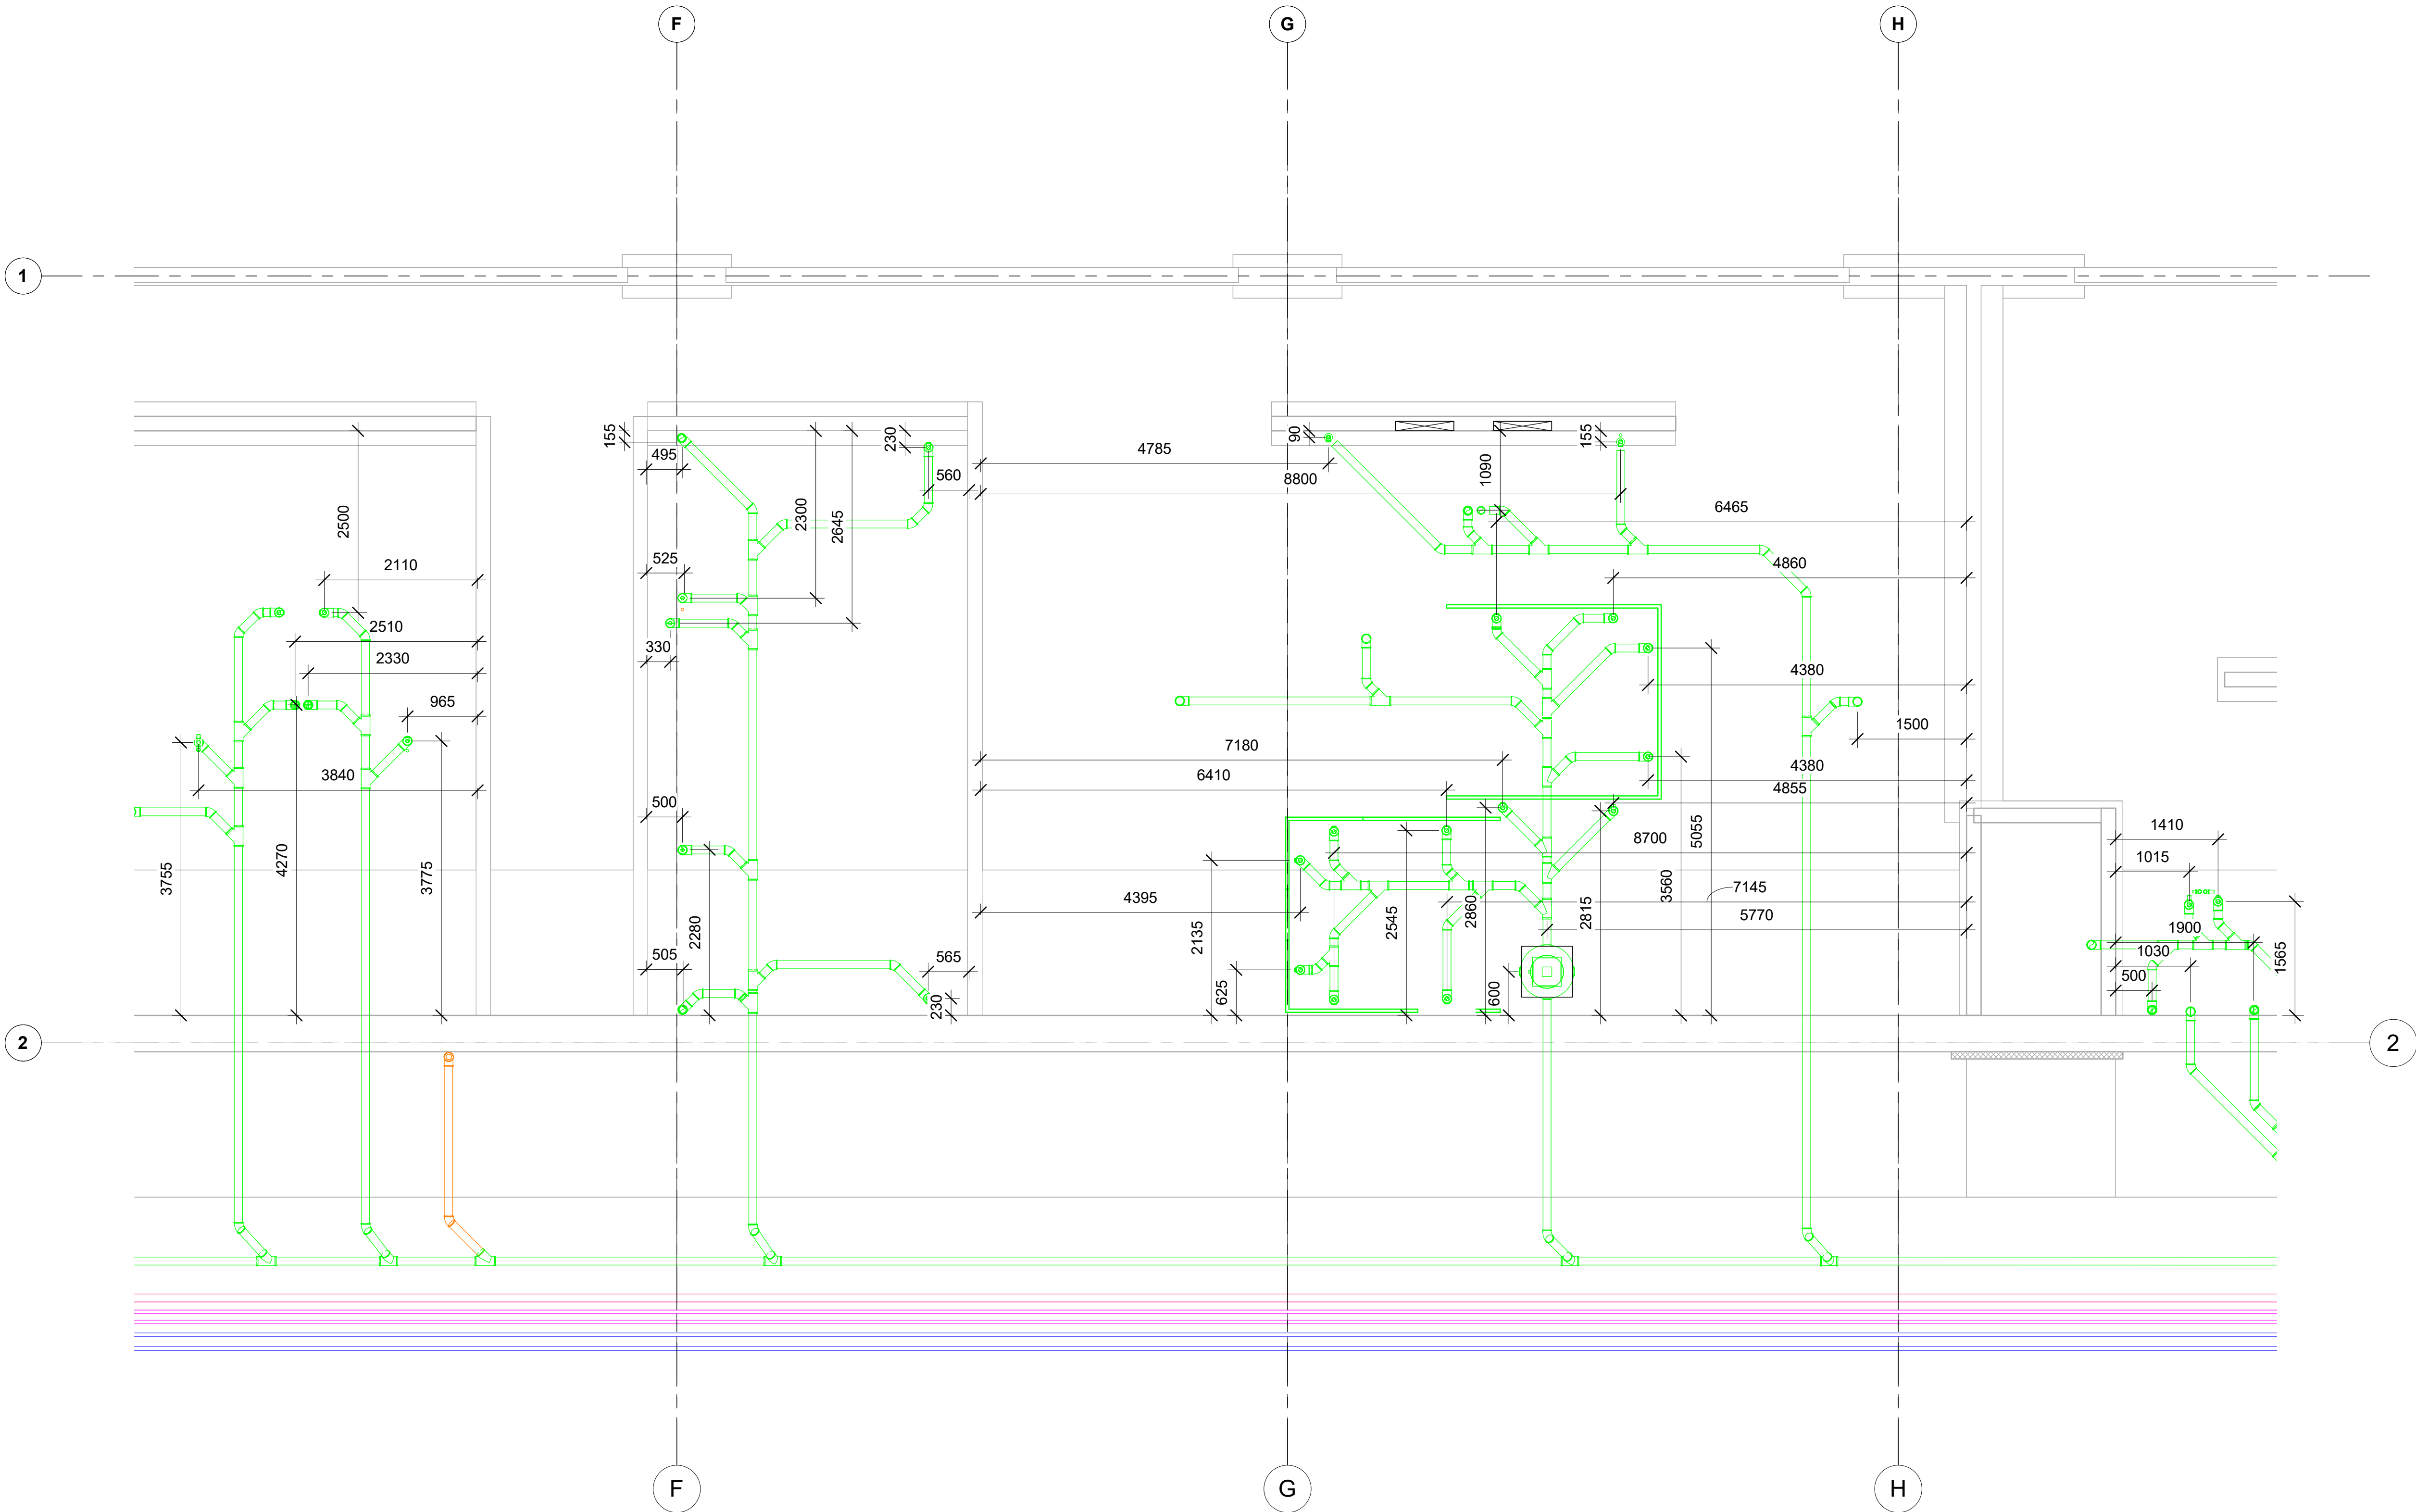

1 Grunnmynd, 1. hæð
1 : 50

1	Framkvæmdateikning	15.11.2023	KK
Nr.	Breytingar	Dags.	br.af

Skýringarmynd

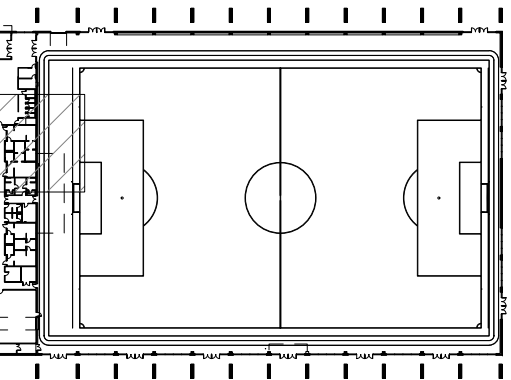


Háaleitisbraut 58-60
108 Reykjavík
Sími: 570-0500
www.hnit.is
hnit@hnit.is

Hannað: KK	Teknað: AMJ	Yfirfarið: KK
Kt: 200364-3849		Dags.: 15.11.2023

Samþykkt:
Knatthús Hauka
Ásvellir 1

Gataplan í plötu
Grunnmynd, 1. hæð

Verk nr.: 21237	Frumst. blaðs: A1	Tekn. nr.:	Útg.:
Mkv.: 1 : 50		L(52)02	1

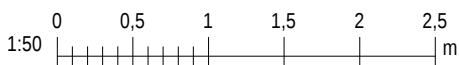

Áritun hönnuðarstjóra:


Helgi Már Halldórsson

KT. 301258-7049

Dagsetning aðaluppdráttar: 22.10.2022

Skýringar:


Málsetning eru teknar í miðja
stúta í plötu. Stærð gata eru:
VS 300x300
GN 300x300
GGN 300x500
SNF 325x325

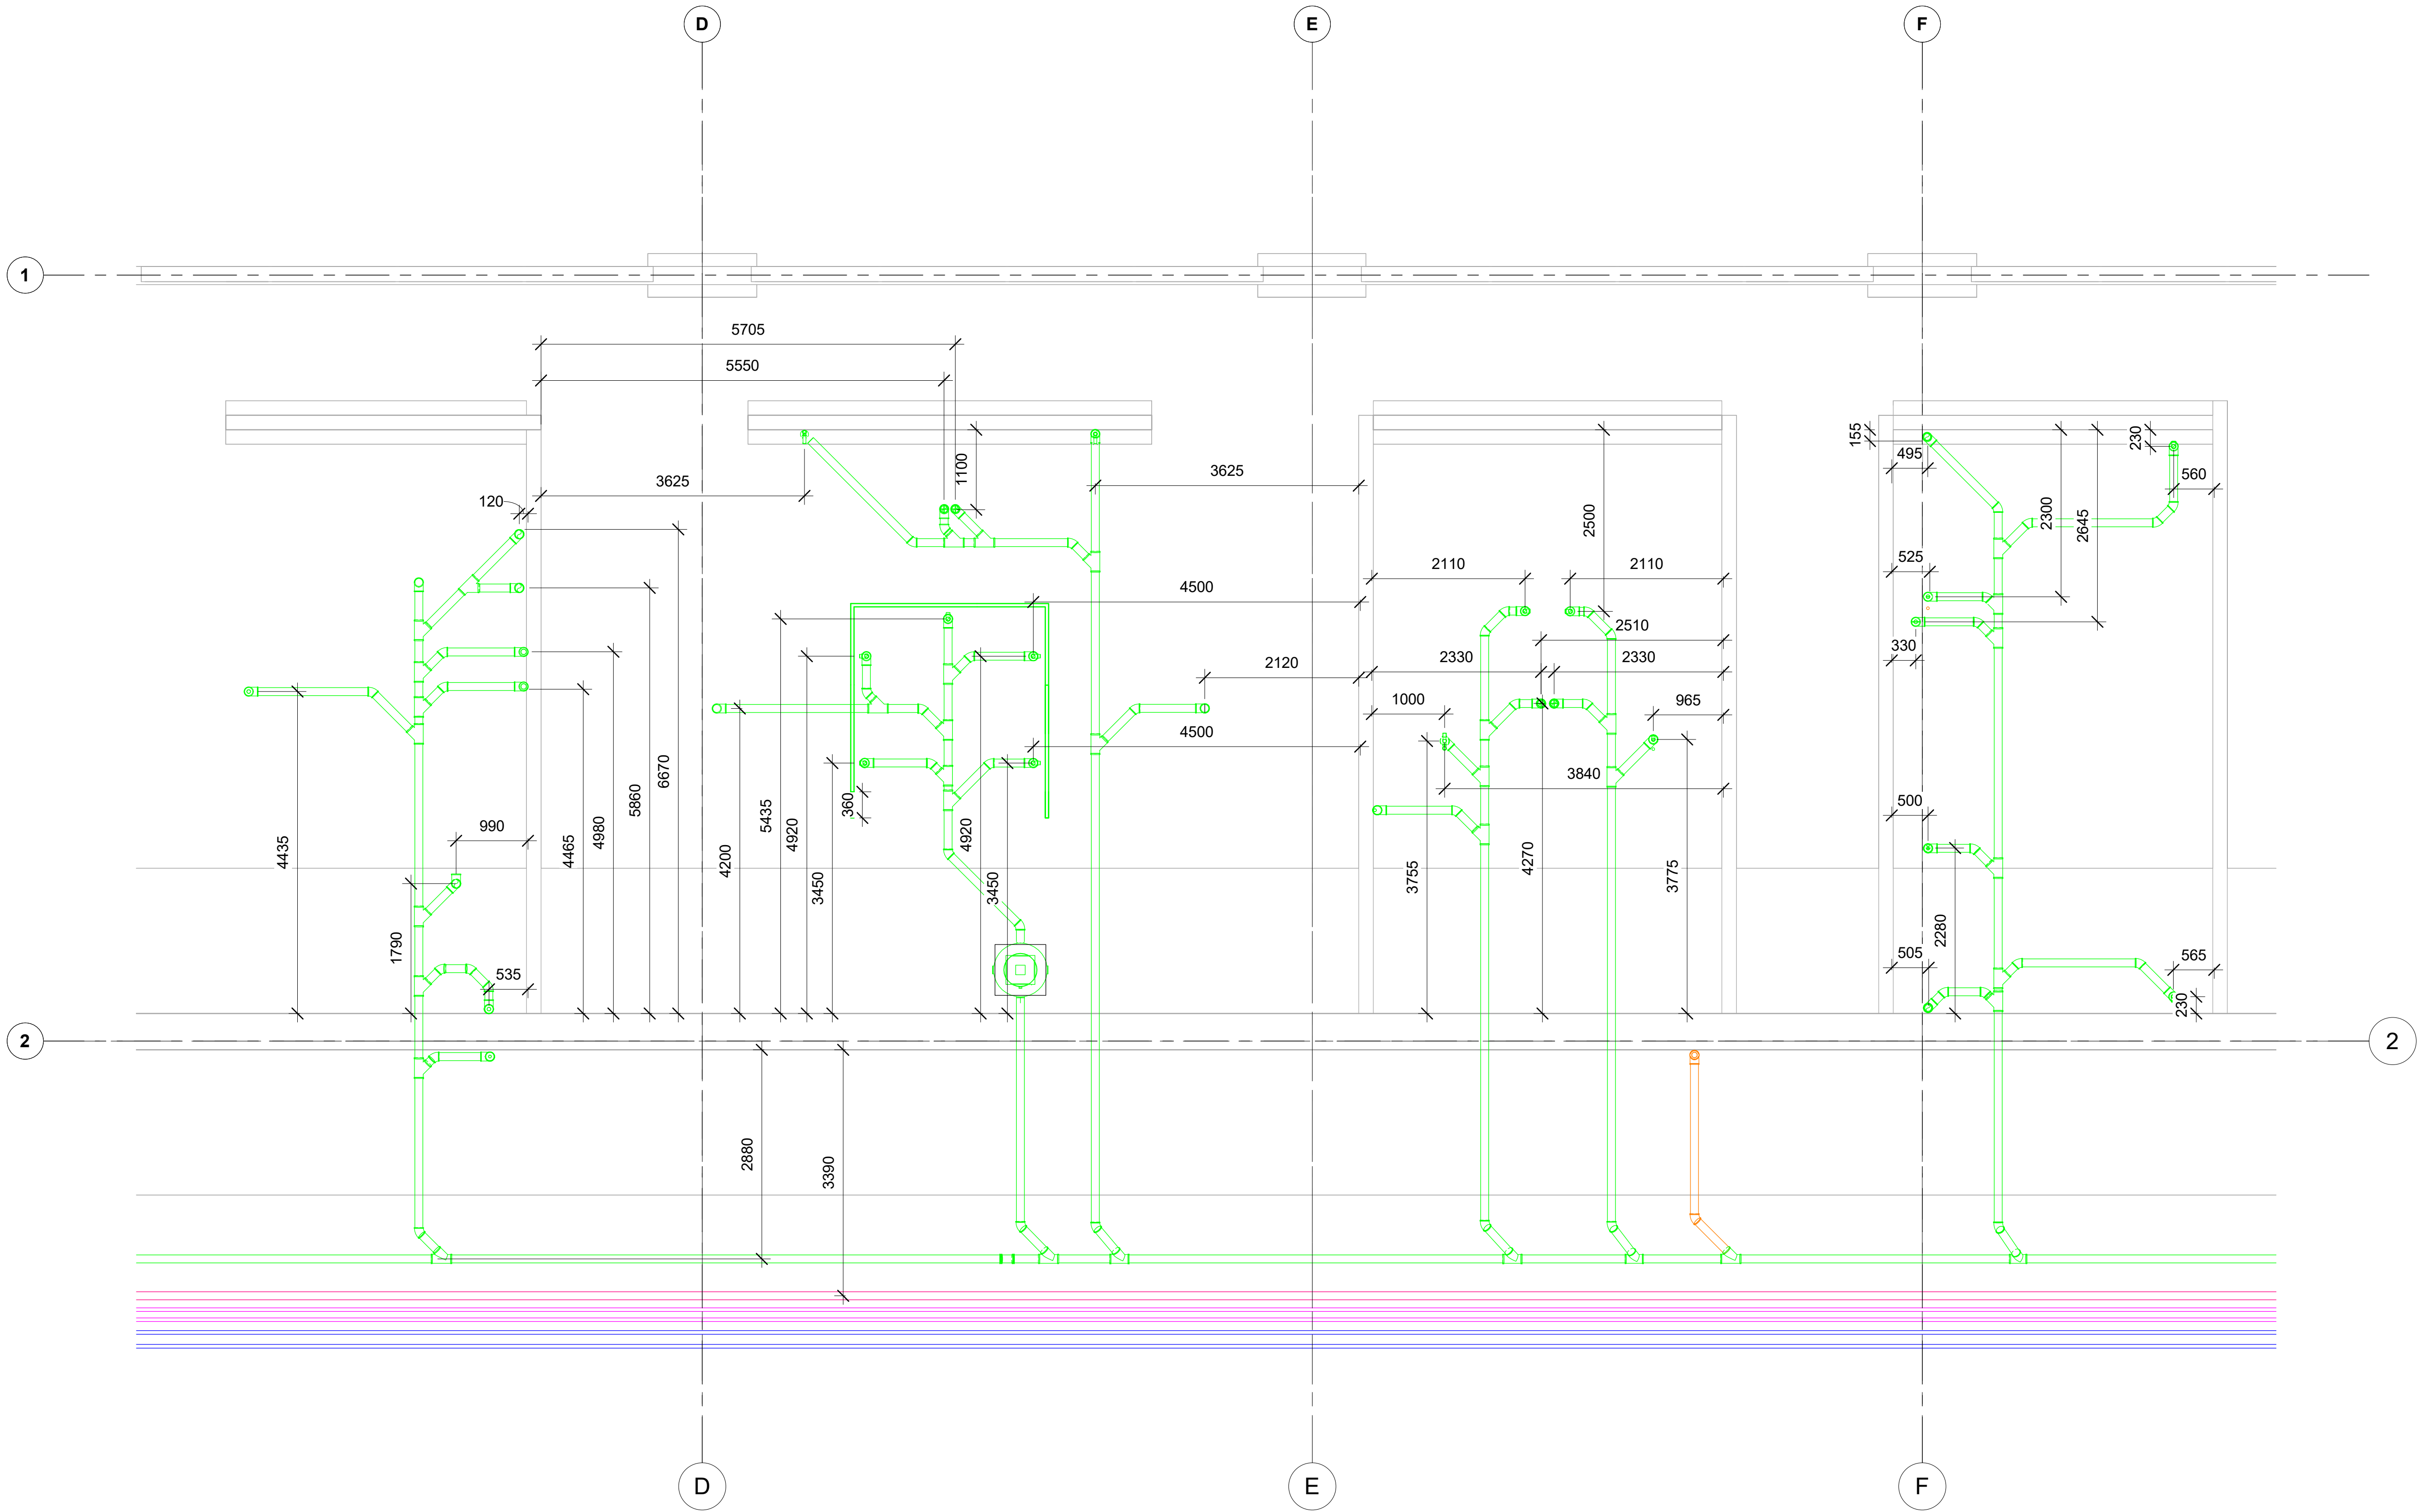

1 Grunnmynd, 1. hæð
1 : 50

1	Framkvæmdateikning	15.11.2023	KK
Nr.	Breytingar	Dags.	br.af

Skýringarmynd

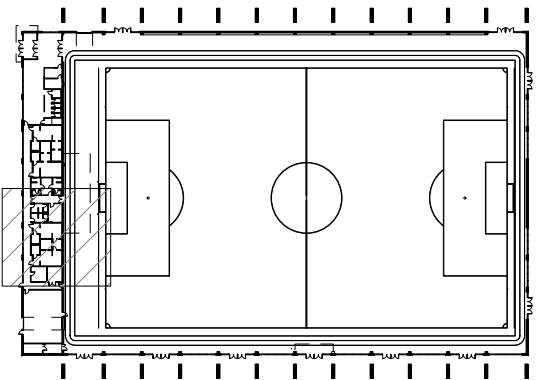

Háskólabraut 58-60
108 Reykjavík
Sími: 570-0500
www.hnit.is
hnit@hnit.is

Hannað: Designer	Teknað: AMJ	Yfirleitað: KK
Kt: 200364-3849	Dags.: 15.11.2023	


Samþykkt:

Knatthús Hauka
Ásvellir 1

Gataplan í plötu
Grunnmynd, 1. hæð

Verk nr.: 21237	Frumet. bláði: A1	Tekn. nr.:	Útg.:
Mkv.: 1 : 50		L(52)03	1


Málsetning eru teknar í miðja
stúta í plötu. Stærð gata eru:
VS 300x300
GN 300x300
GGN 300x500
SNF 325x325

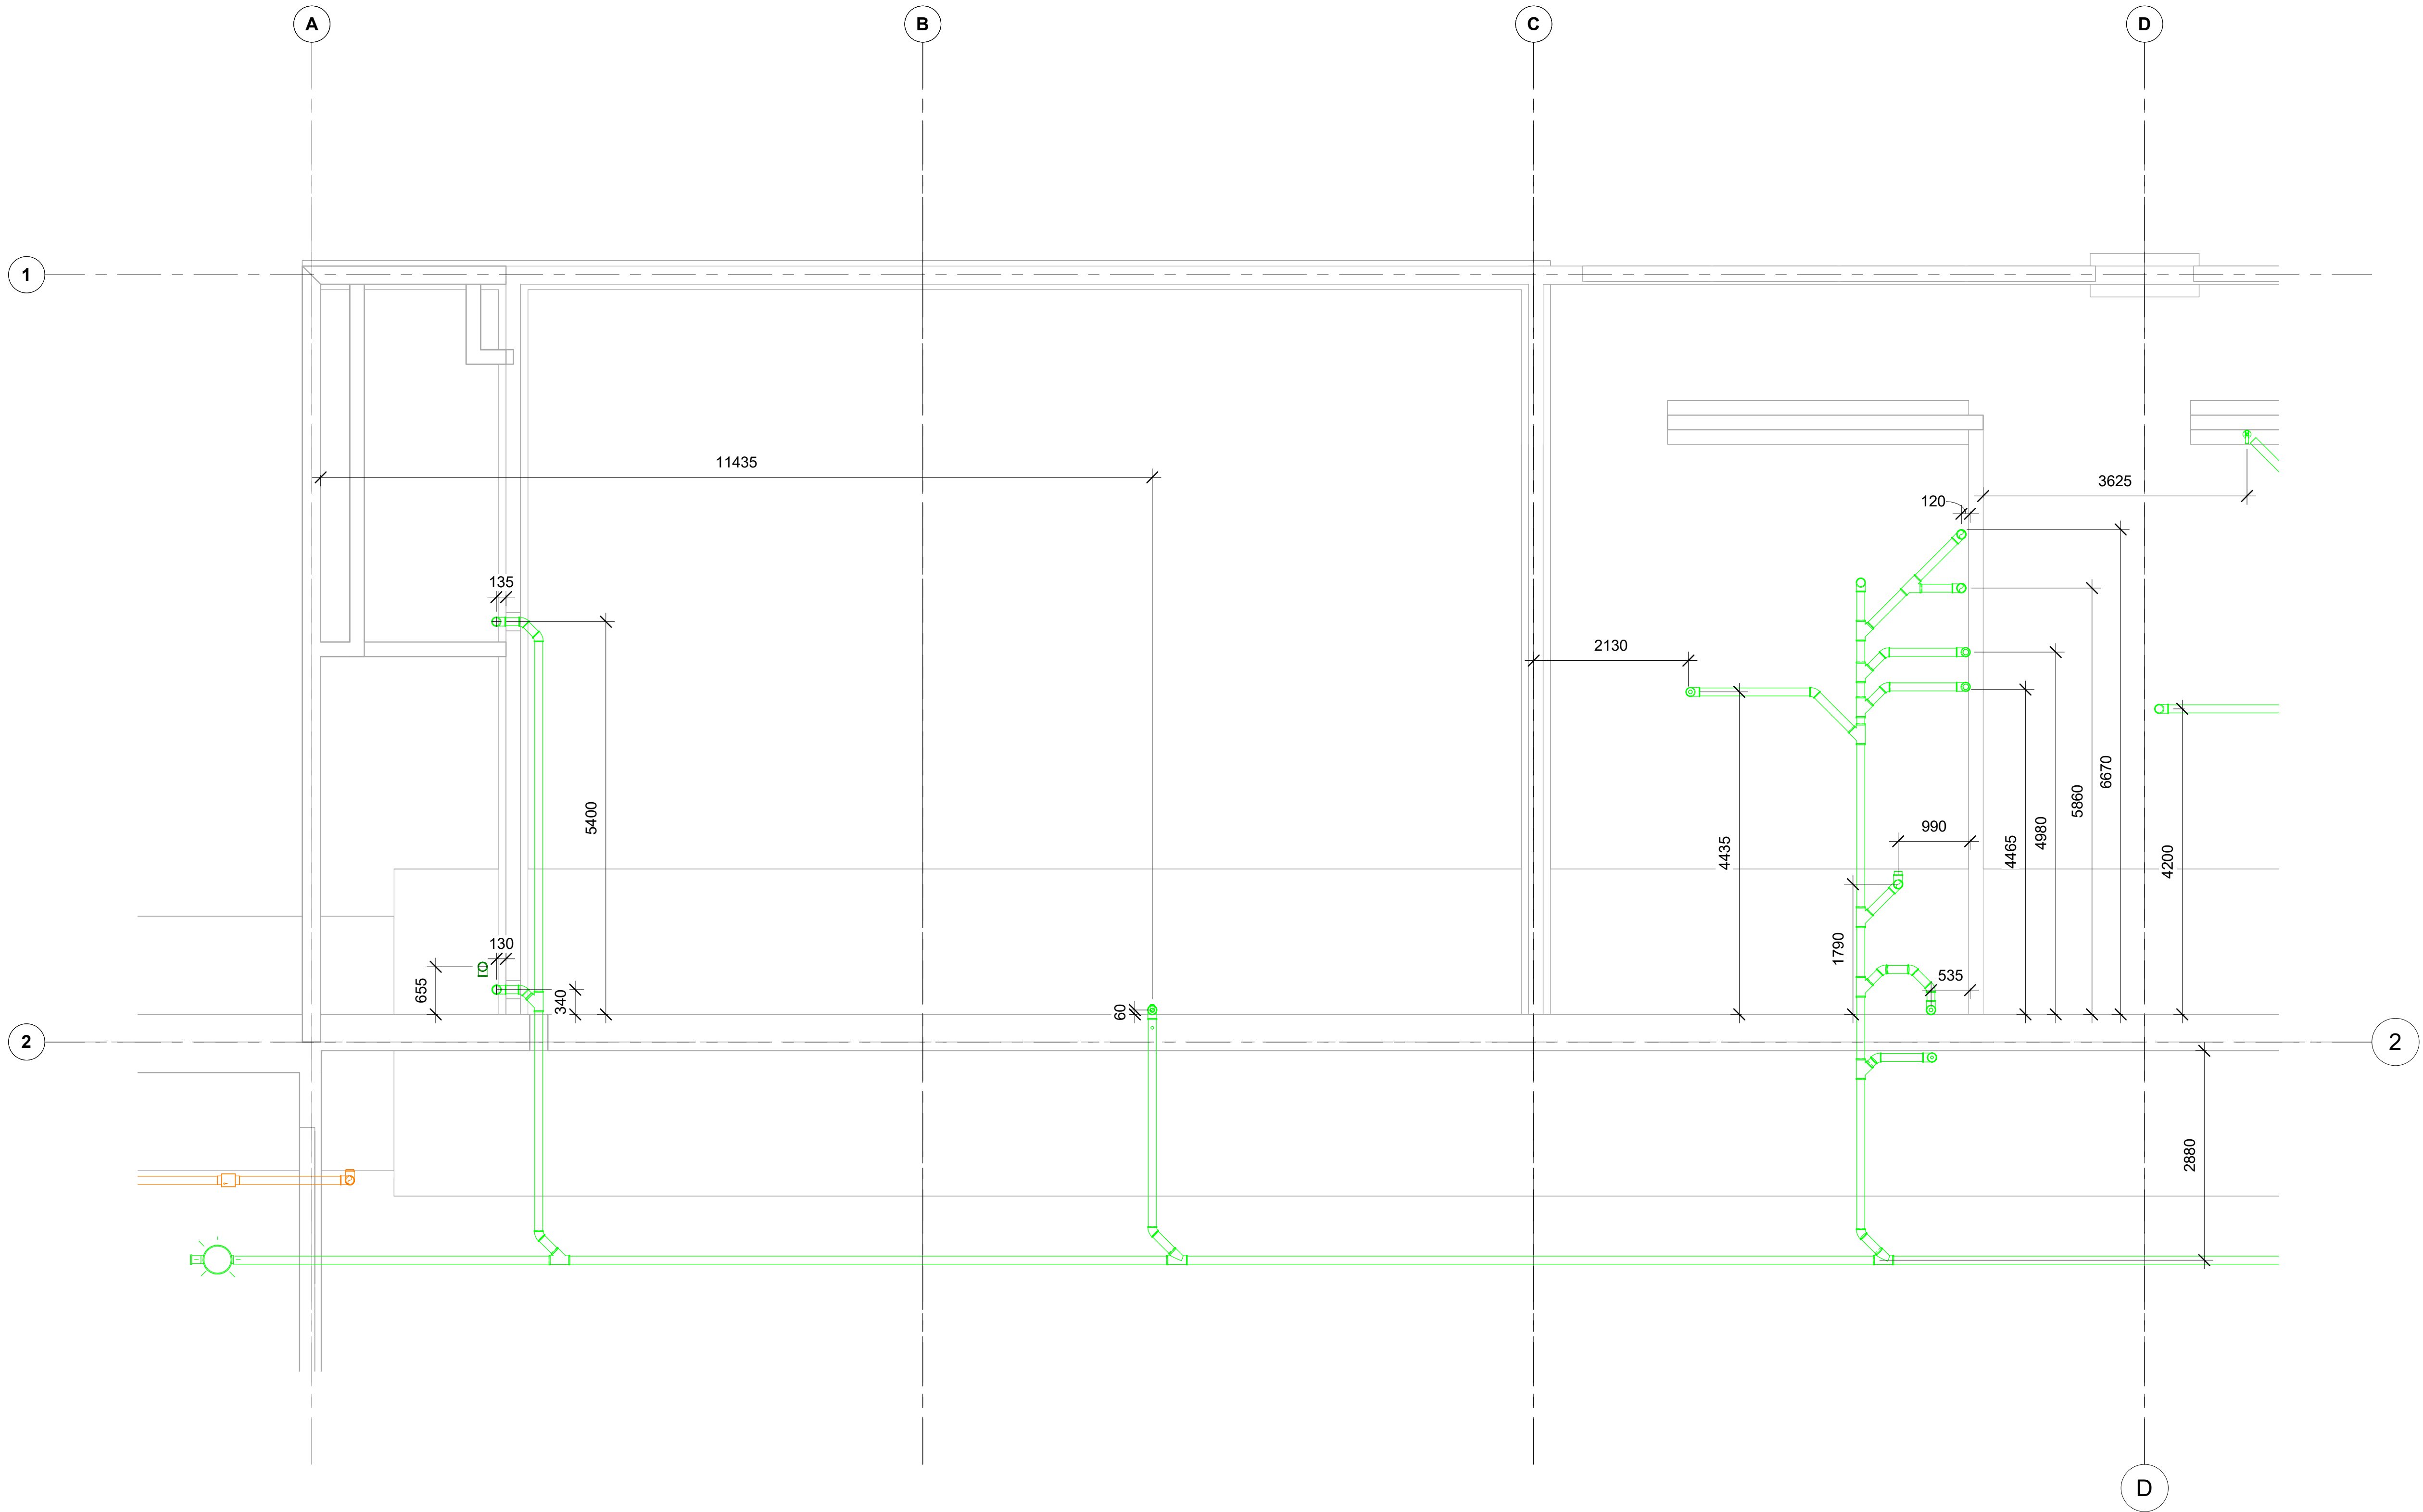

1 Grunnmynd, 1. hæð
1 : 50

1	Framkvæmdateikning	15.11.2023	KK
Nr.	Breytingar	Dags.	br. af

Skýringarmynd

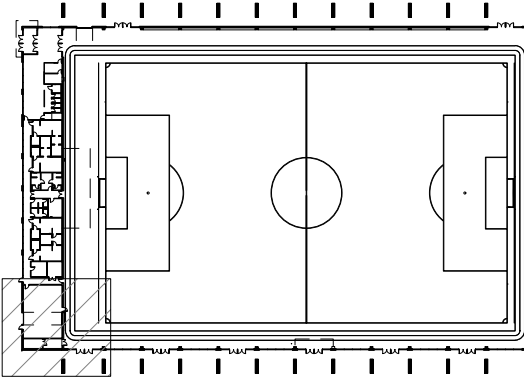

Hannað: KK	Telnað: AMJ	Yfirleitt: KK
Kt: 200364-3849	Dags.: 15.11.2023	

Samþykkt:
Knatthús Hauka
Ásvellir 1

Gataplan í plötu
Grunnmynd, 1. hæð

Verk nr.: 21237	Frumst. blaðs: A1	Tekn. nr.:	Útg.:
Mkv.: 1 : 50	L(52)04		1

Áttun hönnunarskjóla:

Helgi Már Halldórsson KT. 301258-7049

Dagsetning aðaluppráta: 22.10.2022

Skýringar:

Allt efni og öll vinna skal vera í samræmi við íslenska staðla og reglugerðir.

Festingar skulu vera vandaðar og settar samkvæmt leiðbeiningum rórafraeðenda.

Öll mál eru í millimetrum, nema hæðarkótar sem eru í metrum. Mál á leiðslum eru nafnmál (DN).

Neysluvatnslagnir eru PE-RT eða PEX-A. Tengistykki skulu vera með uppádraganlegum hulsum, en tengingar við loka og tæki skulu vera með gengjum. Skrúfuð samskeyti skulu þétt með hampi og maki.

Allar brunavatnslagnir ofan plötu skulu vera ryðfríar stálpipur, efnisgæði 1.4301 skv. DIN 10222 (AISI 304). Tengistykki skulu vera með gengjum eða klemmd. Tengingar við loka og tæki skulu vera með gengjum. Skrúfuð samskeyti skulu þétt með hampi og maki. Brunavatnslagnir í jörð eru PPR lagnir sem lagðar eru í sandlag. Þar sem brunalögn kemur upp úr jörð og tengist brunaslönguhjöli verður efnisbreyting og skal nota ryðfrí rör ofan yfirborðs.

Allan sýnilegan búnað skal staðsetja skv. teikningum arkitekta.

Merkingar:

Hreinlætistæki:

EV - Eldhúsvaskur
SB - Sturtubotn
HL - Handlaug
RV - Ræstivaskur
SV - Skolvaskur
VS - Vatnssalerni
pV - Þvottavél
BS - Brunaslanga
KL - Kúluloki
SL - Segulloki
BL - Blöndunarloki
TR - Tímarofi/sturtur
DF - Drykkjarfontur

Staðsetningar:

PN - Pípa fer niður
PU - Pípa fer upp
UL - Undir lofti
AV - Á vegg
IV - Inn í vegg
VG - Við gölf
IL - Í lofti
VL - Við loft


Merkingar lagna:

— Kalt neysluvatn
— Heitt neysluvatn
— Brunalagnir
— Hringrásarlögn/blandað vatn í sturtum
— Vökvunarkerfi

SS: Ryðfrítt stál AISI 304

1 Framkvæmdateikning 01.12.2022 AU
Nr. Breytingar Dags. br.af

Skýringarmynd

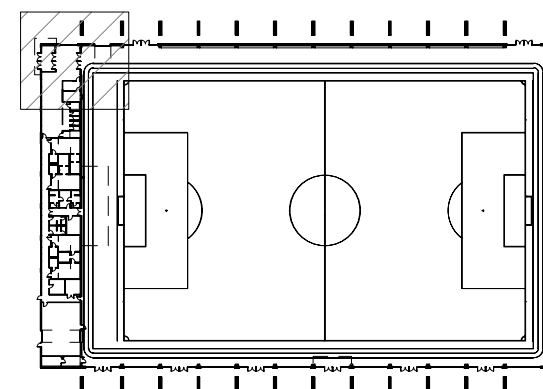

HNIT
VERKFRÆÐISTOFA

Háaleitisbraut 58-60
108 Reykjavík
Sími: 570-0500
www.hnit.is
hnit@hnit.is

Hannað: KK Teiknað: AMJ Yfirfarið: AU

Kt: 190384-2339 Dags.: 01.12.2022

Samþykkt:

Knatthús Hauka
Ásvellir 1

Þrífakerfi
Grunnmynd, 1. hæð

Verk nr.: 21237 Frumst. blaðs: A1 Tekn. nr.: Útg.: 1

Mkv.: 1 : 50

L(53)01

1 Grunnmynd, 1. hæð
1 : 50

0 0.5 1 1.5 2 2.5
1:50

Áritun hönnunarstjóra:

Helgi Már Halldórsson KT. 301258-7049

Dagsetning aðaluppdráttar: 22.10.2022

Skýringar:

Allt efni og öl vinna skal vera í samræmi við íslenska staðla og reglugerðir.

Festingar skulu vera vandaðar og settar samkvæmt leiðbeiningum röðraframleiðanda.

Öll mál eru í millimetrum, nema hæðarkótar sem eru í metrum. Mál á leiðslum eru nafnmál (DN).

Neysluvatnslagnir eru PE-RT eða PEX-A. Tengistykki skulu vera með uppádraganlegum hulsum, en tengingar við loka og tæki skulu vera með gengjum. Skrüfuð samskeyti skulu þétt með hampi og maki.

Allar brunavatsnslagnir ofan plötu skulu vera ryðfríar stálpirur, efnisgæði 1.4301 skv. DIN 10222 (AISI 304). Tengistykki skulu vera með gengjum eða klemmd. Tengingar við loka og tæki skulu vera með gengjum. Skrüfuð samskeyti skulu þétt með hampi og maki. Brunavatsnslagnir í jörð eru PPR lagnir sem lagðar eru í sandlag. Þar sem brunalögn kemur upp úr jörð og tengist brunaslönguhjölli verður efnisbreyting og skal nota ryðfrí rör ofan yfirborðs.

Allan sýnilegan búnað skal staðsetja skv. teikningum arkitekta.

Merkingar:

Hreinlætistæki:
EV - Eldhúsvaskur
SB - Sturtubott
HL - Handlaug
RV - Ræstivaskur
SV - Skolvaskur
VS - Vatnssalemi
pV - Þvottavél
BS - Brunaslanga
KL - Kúluloki
SL - Seguliloki
BL - Blöndunarloki
TR - Timarofi/sturtur
DF - Drykkjarfontur

Staðsetningar:
PN - Pípa fer niður
PU - Pípa fer upp
UL - Undir lofti
AV - Á vegg
IV - Inn í vegg
VG - Við gölf
IL - Í lofti
VL - Við loft

Merkingar lagna:


— Kalt neysluvatn
— Heitt neysluvatn
— Brunalagnir
— Hringrásarlögn/blandað vatn í sturtum
— Vökvunarkerfi

SS: Ryðfrítt stál AISI 304

1 Framkvæmdateikning 01.12.2022 AU

Nr. Breytingar Dags. br.af

Skýringarmynd

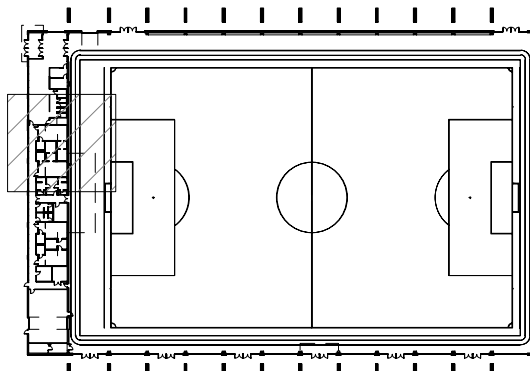

HNIT
VERKFRÆÐISTOFA

Háaleitisbraut 58-60
108 Reykjavík
Sími: 570-0500
www.hnit.is
hnit@hnit.is

Hannað: AU Teiknað: AMJ Yfirfarið: AU

Kt: 190384-2339 Dags.: 01.12.2022

Samþykkt:

Knatthús Hauka
Ásvellir 1

Þrífakerfi
Grunnmynd, 1. hæð

Verk nr.: 21237 Frumst. blað: A1 Tekn. nr.: Útg.:

Mkv.: 1 : 50


L(53)02

1

0 0.5 1 1.5 2 2.5
1:50

Grunnmynd, 1. hæð

1 : 50

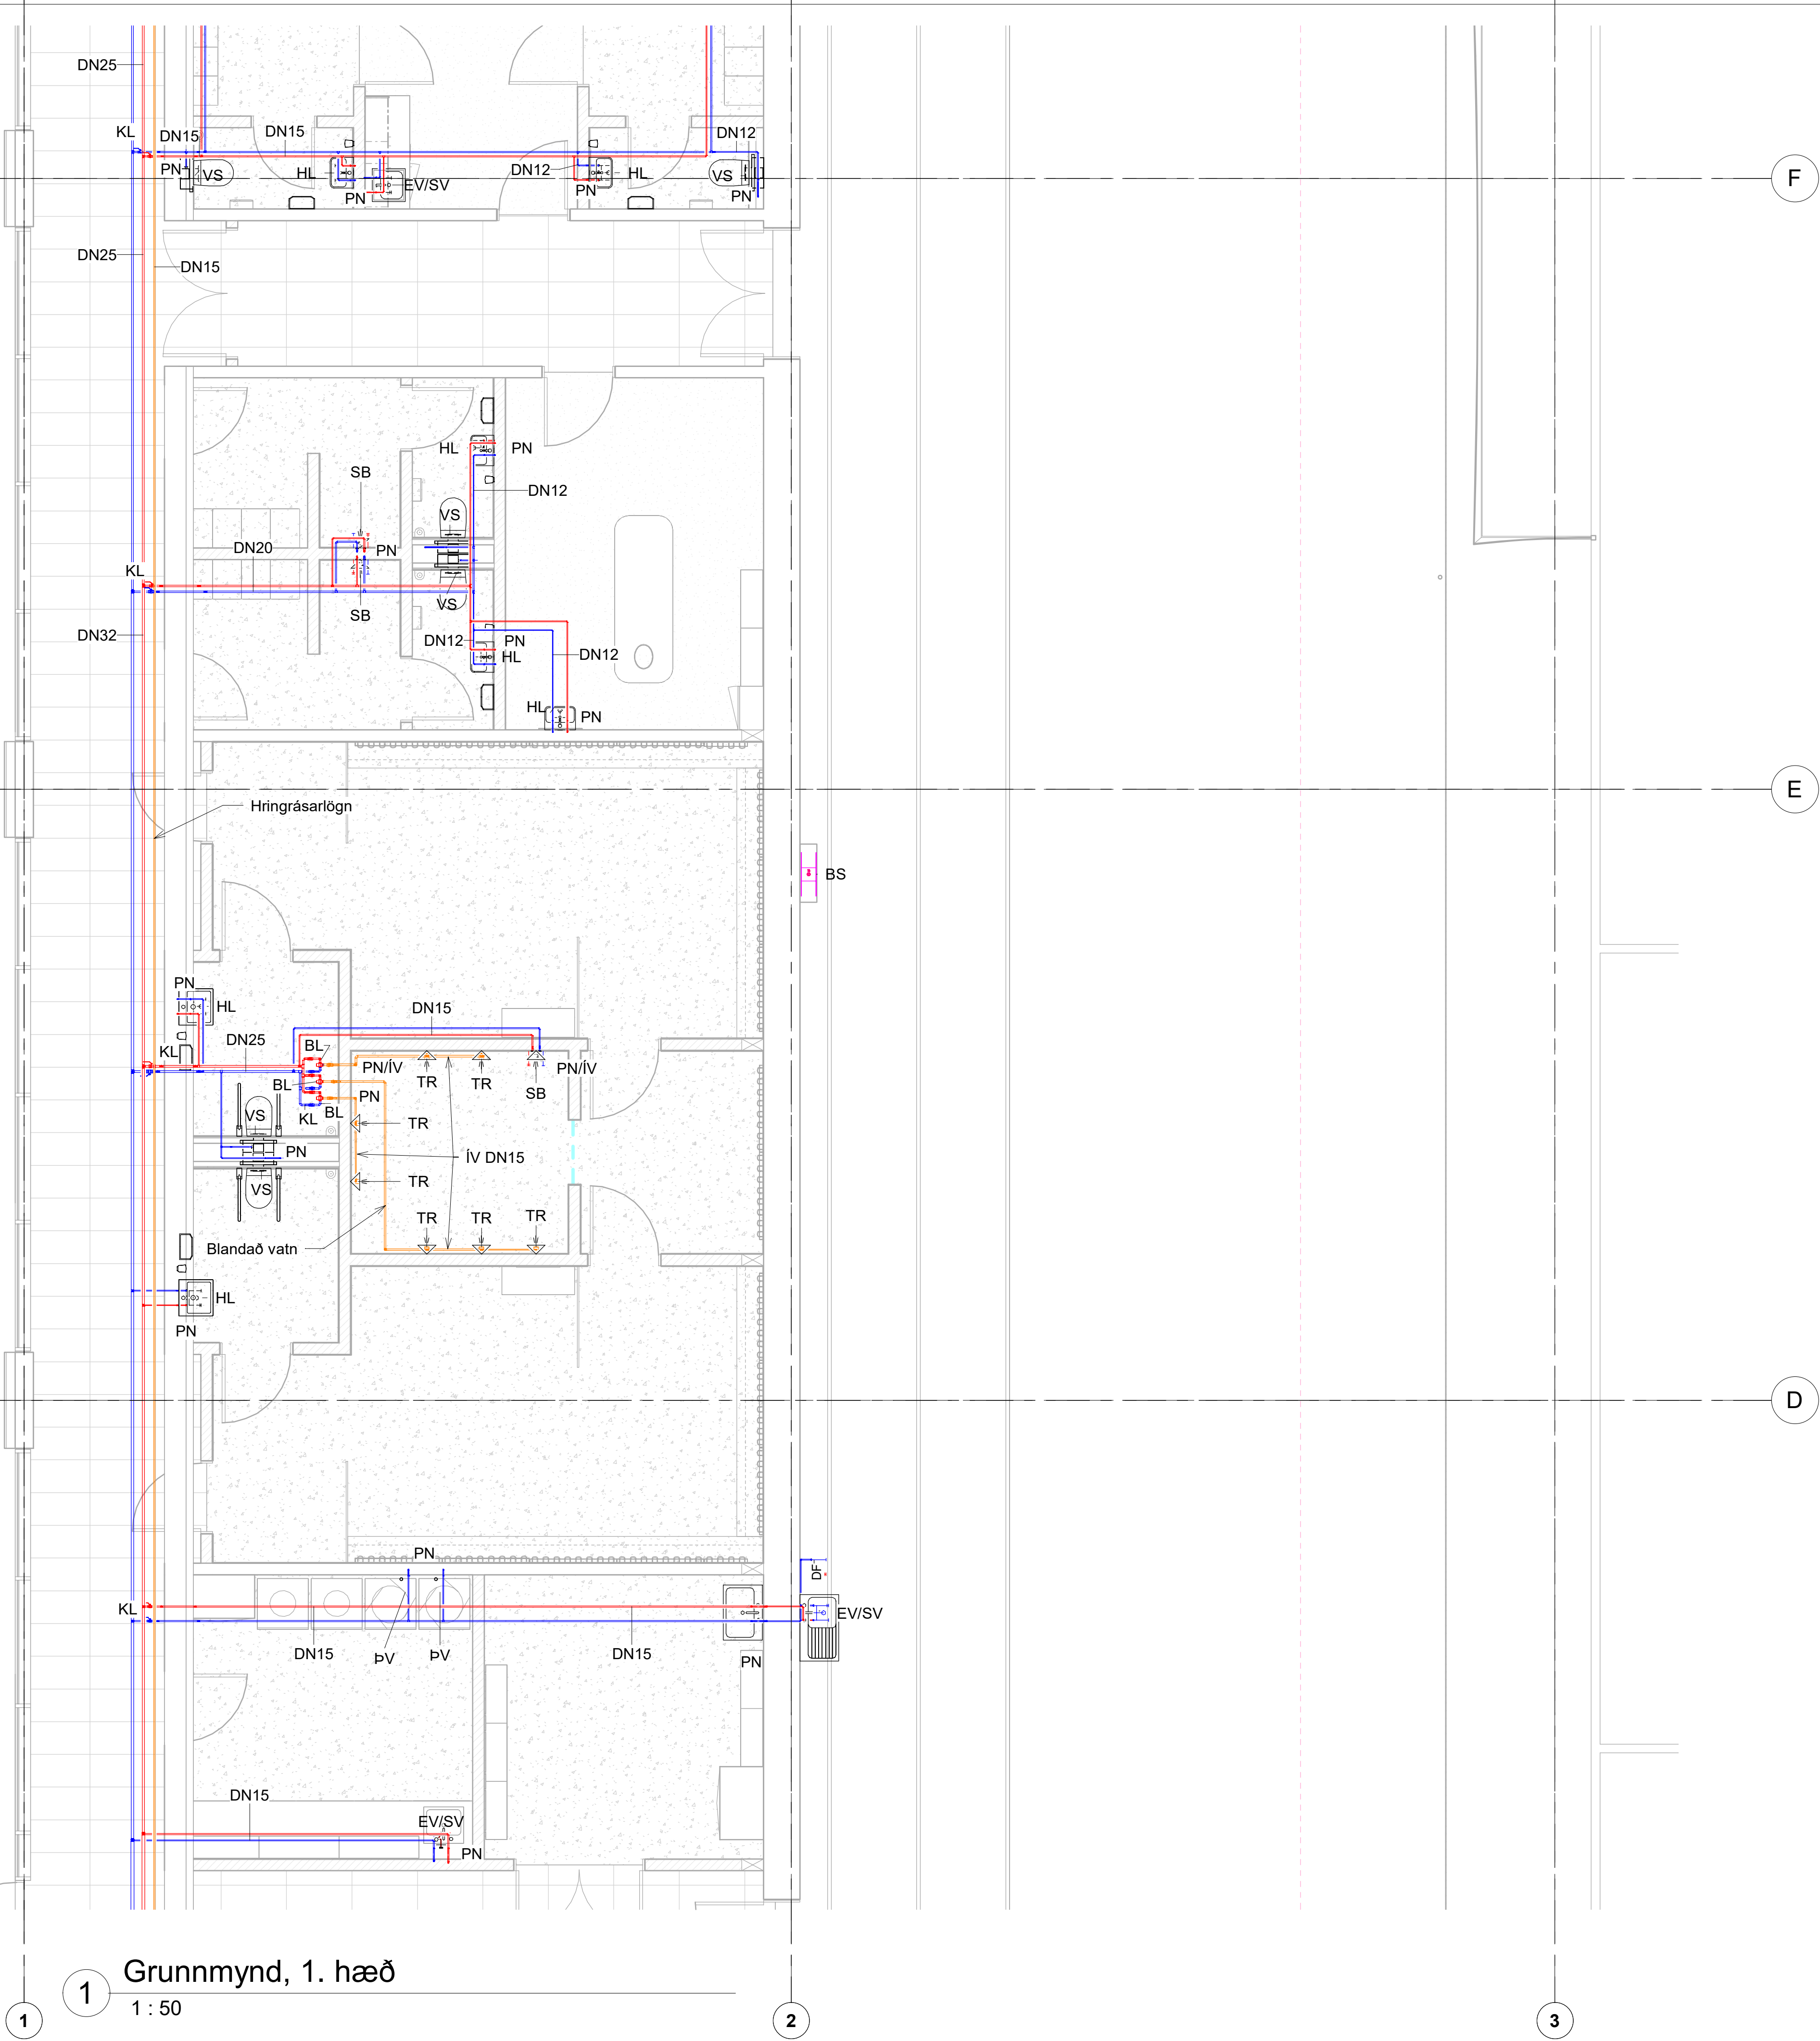


1 Grunnmynd, 1. hæð
1 : 50



Samþykkt
Hafnarfjörður
Byggingarfulltrúi

Ártun hönnunarstjóra:		
Helgi Már Halldórsson		
Dagsetning aðaluppráta: 22.10.2022		
Skýringar:		
Allt efni og öll vinna skal vera í samræmi við íslenska staðla og reglugerðir.		
Festingar skulu vera vandaðar og settar samkvæmt leiðbeiningum röraframleiðanda.		
Öll mál eru í millimetrum, nema hæðarkótar sem eru í metrum. Mál á leiðslum eru nafnmál (DN).		
Neysluvatnslagnir eru PE-RT eða PEX-A. Tengistykki skulu vera með uppádraganlegum hulsum, en tengingar við loka og tæki skulu vera með gengjum. Skrófuð samskeyti skulu þétt með hampi og maki.		
Allar brunavatnslagnir ofan plötu skulu vera ryðfríar stálpirur, efnisgæði 1.4301 skv. DIN 10222 (AISI 304). Tengistykki skulu vera með gengjum eða klemmd. Tengingar við loka og tæki skulu vera með gengjum. Skrófuð samskeyti skulu þétt með hampi og maki. Brunavatnslagnir í jörð eru PPR lagnir sem lagðar eru í sandlag. Þar sem brunalögn kemur upp úr jörð og tengist brunaslönguhjöli verður efnisbreyting og skal nota ryðfrí rör ofan yfirborðs.		
Allan sýnilegan búnað skal staðsetja skv. teikningum arkitekta.		
Merkingar:		
Hreinlætistæki:		
EV - Eldhúsvaskur		
SB - Sturtubotn		
HL - Handlaug		
RV - Ræstivaskur		
SV - Skolvaskur		
VS - Vatnssalerni		
pV - Þvottavél		
BS - Brunaslanga		
KL - Kúluloki		
SL - Seguliloki		
BL - Blöndunarloki		
TR - Tímarofi/sturtur		
DF - Drykkjarfontur		
Staðsetningar:		
PN - Pípa fer niður		
PU - Pípa fer upp		
UL - Undir lofti		
AV - Á vegg		
IV - Inn í vegg		
VG - Við gólf		
IL - Í lofti		
VL - Við loft		
Merkingar lagna:		
— Kalt neysluvatn		
— Heitt neysluvatn		
— Brunalagnir		
— Hringrásarlögn/blandað vatn í sturtum		
— Vökvunarkerfi		
SS: Ryðfrítt stál AISI 304		

1	Framkvæmdateikning	01.12.2022	AU
Nr.	Breytingar	Dags.	br. af

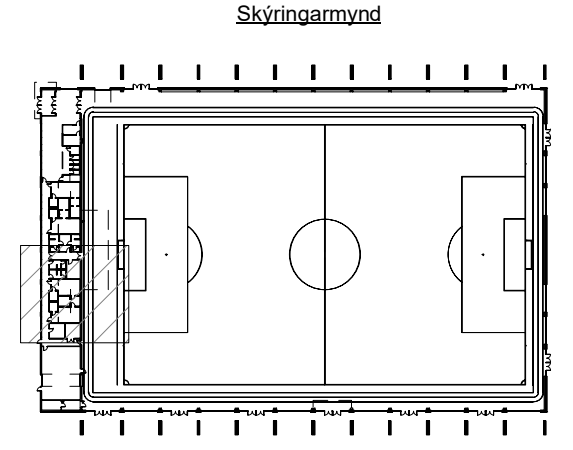

Hannað: KK	Teiknað: AMJ	Yfirfarið: AU
Kt: 190384-2339	Dags.: 01.12.2022	

Samþykkt:
Knatthús Hauka
Ásvellir 1

Þrífakerfi
Grunnmynd, 1. hæð

Verk nr.: 21237	Frumst. blaðs: A1	Teikn. nr.:	Útg.:
Mkv.: 1 : 50	L(53)03		1

Áritun hönnunarstjóra:

Helgi Már Halldórsson KT. 301258-7049

Dagsetning aðaluppráta: 22.10.2022

Skýringar:

Allt efni og öl vinna skal vera í samræmi við íslenska staðla og reglugerðir.

Festingar skulu vera vandaðar og settar samkvæmt leiðbeiningum röraframleiðanda.

Öl mál eru í millimetrum, nema hæðarkótar sem eru í metrum. Mál á leiðslum eru nafnmál (DN).

Neysluvatnslagnir eru PE-RT eða PEX-A. Tengistykki skulu vera með uppádraganlegum hulsum, en tengingar við loka og tæki skulu vera með gengjum. Skrófuð samskeyti skulu þétt með hampi og maki.

Allar brunavatslagnir ofan plötu skulu vera ryðfrjár stálþippur, efnisgeði 1.4301 skv. DIN 10222 (AISI 304). Tengistykki skulu vera með gengjum eða klemmd. Tengingar við loka og tæki skulu vera með gengjum. Skrófuð samskeyti skulu þétt með hampi og maki. Brunavatslagnir í jörð eru PPR lagnir sem lagðar eru í sandlag. Þar sem brunalögn kemur upp úr jörð og tengist brunaslönguhjöli verður efnistbreyting og skal nota ryðfrí rör ofan yfirborðs.

Allan sýnilegan búnað skal staðsetja skv. teikningum arkitekta.

Merkingar:

Hreinlætistæki:

EV - Eldhúsvaskur
SB - Sturtubotn
HL - Handlaug
RV - Ræstivaskur
SV - Skolvaskur
VS - Vatnssalerni
ÞV - Þvottavél
BS - Brunaslanga
KL - Kúluloki
SL - Segulloki
BL - Blöndunarloki
TR - Timaröfisturtur
DF - Drykkjarfontur

Staðsetningar:

PN - Pípa fer niður
PU - Pípa fer upp
UL - Undir lofti
AV - Á vegg
IV - Inn í vegg
VG - Við gólf
IL - Í lofti
VL - Við loft


Merkingar lagna:

— Kalt neysluvatn
— Heitt neysluvatn
— Brunalagnir
— Hringrásarlögn/blandað vatn í sturtum
— Vökvunarkerfi

SS: Ryðfrítt stál AISI 304

1	Framkvæmdateikning	01.12.2022	AU
Nr.	Breytingar	Dags.	br.áf

Skýringarmynd

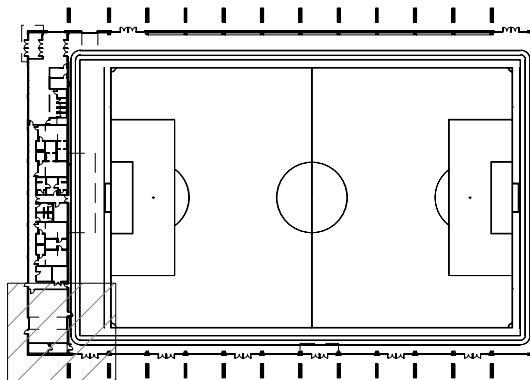

Háaleitisbraut 58-60
108 Reykjavík
Sími: 570-0500
www.hnit.is
hnit@hnit.is

Hannað: KK	Teiknað: AMJ	Yfirfarð: AU
Kt: 190384-2339	Dags.: 01.12.2022	

Samþykkt:

Knatthús Hauka
Ásvellir 1

Þrífakerfi
Grunnmynd, 1. hæð

Verk nr.: 21237	Frumst. blaðs: A1	Teikn. nr.:	Útg.:
Mkv.: 1 : 50	L(53)04		1

Áritun hönnunarstjóra:

Helgi Már Halldórsson KT. 301258-7049

Dagsetning aðaluppdráttar: 22.10.2022

Skýringar:

Allt efni og öll vinna skal vera í samræmi við Íslenska staða- og reglugerðir.

Festingar skulu vera vandaðar og settar samkvæmt leiðbeiningum röraframleiðanda.

Öll mál eru í millimetrum, nema hæðarkótur sem eru í metrum. Mál á leiðslum eru nafnmál (DN).

Neysluvatnslagnir eru PE-RT eða PEX-A. Tengistykki skulu vera með uppádraganlegum hulsum, en tengingar við loka og tæki skulu vera með gengjum. Skrófuð samskeyti skulu þétt með hampi og maki.

Allar brunavatnslagnir ofan plötu skulu vera ryðfrjár stálpípur, efnisgæði 1.4301 skv. DIN 10222 (AISI 304). Tengistykki skulu vera með gengjum eða klemmd. Tengingar við loka og tæki skulu vera með gengjum. Skrófuð samskeyti skulu þétt með hampi og maki. Brunavatnslagnir í jörð eru PPR lagnir sem lagðar eru í sandlag. Þar sem brunalagn kemur upp úr jörð og tengist brunaslönguholi verður efnisbreyting og skal nota ryðfri rör ofan yfirborðs.

Allan sýnilegan búnað skal staðsetja skv. teikningum arkitekta.

Merkingar:

Hreinlætistæki:

EV - Eldhúsvaskur
SB - Sturtubotn
HL - Handlaug
RV - Ræstivaskur
SV - Skolvaskur
VS - Vatnssalemi
ÞV - Þvottavél
BS - Brunaslanga
KL - Kúluloki
SL - Segulloki
BL - Blöndunarloki
TR - Tímaraflí/sturtur
DF - Drykkjarfontur

Staðsetningar:

PN - Pípa fer niður
PU - Pípa fer upp
UL - Undir lofti
AV - Á vegg
IV - Inn í vegg
VG - Við gólf
IL - Í lofti
VL - Við loft

Merkingar lagna:


— Kalt neysluvatn
— Heitt neysluvatn
— Brunalagnir
— Hringrásarlagn/blandað vatn í sturtum
— Vökunarkerfi

SS: Ryðfritt stál AISI 304

3	Stofnlagn neysluvatns sett í jörð	11.06.2024	AU
2	Stofnlagn vökunarkerfis færð	23.05.2024	AU
1	Framkvæmdateikning	01.12.2022	KK

Nr.	Breytingar	Dags.	br.álf
-----	------------	-------	--------

Skýringarmynd

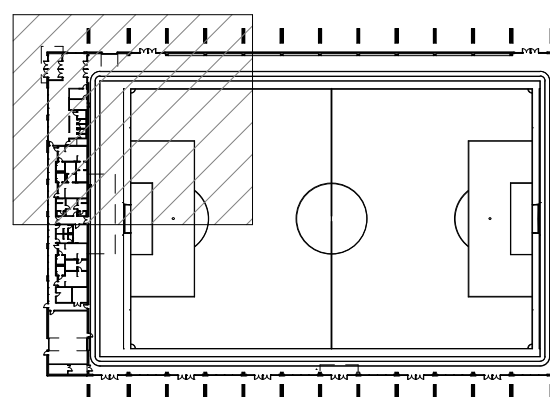

HNIT
VERKFRÆÐISTOFA

Háaleitisbraut 58-60
108 Reykjavík
Sími: 570-0500
www.hnit.is
hnit@hnit.is

Hannað: KK	Telmað: AMJ	Yfirfarið: KK
Kt: 200364-3849	Dags: 01.12.2022	

Samþykkt:

Knatthús Hauka
Ásvellir 1

Þrífakerfi
Grunnmynd, 1. hæð

Verk nr.: 21237	Frumst. blaðs: A1	Tekn. nr.:	Útg.:
Mkv.: 1:100		L(53)05	3

Grunnmynd, 1. hæð
1 : 100

Snið lagna í jörðu
1 : 20

Ártun hönnunarstjóra:

Helgi Már Halldórsson KT. 301258-7049

Dagsetning aðaluppráttar: 22.10.2022

Skýringar:

Allt efni og öll vinna skal vera í samræmi við íslenska staða- og reglugerðir.

Festingar skulu vera vandaðar og settar samkvæmt leiðbeiningum rófraframléðanda.

Öl mál eru í millimetrum, nema hæðarkótar sem eru í metrum. Mál á leiðslum eru nafnmál (DN).

Neysluvatnslagnir eru PE-RT eða PEX-A. Tengistykki skulu vera með uppdráganlegum hulsum, en tengingar við loka og tæki skulu vera með gengjum. Skrúfuð samskeyti skulu þétt með hampi og maki.

Allar brunavatslagnir ofan plötu skulu vera ryðfríar stálþípur, efnisgæði 1.4301 skv. DIN 10222 (AISI 304). Tengistykki skulu vera með gengjum eða klemmd. Tengingar við loka og tæki skulu vera með gengjum. Skrúfuð samskeyti skulu þétt með hampi og maki. Brunavatslagnir í jörð eru PPR lagnir sem lagðar eru í sandlag. Þar sem brunalögn kemur upp úr jörð og tengist brunaslönguhóli verður efnisbreyting og skal nota ryðfrí rör ofan yfirborðs.

Allan sýnilegan búnað skal staðsetja skv. teikningum arkitekta.

Merkingar:

Hreinlæstæði:

EV - Eldhúsvaskur
SB - Sturtubotn
HL - Handlaug
RV - Ræstivaskur
SV - Skólvaskur
VS - Vatnssalerni
PV - Þvottavél
BS - Brunslanga
KL - Kúluloki
SL - Segulloki
BL - Blöndunarloki
TR - Tímarofi/sturtur
DF - Drykkjarfontur

Staðsetningar:

PN - Pípa fer niður
PU - Pípa fer upp
UL - Undir lofti
ÁV - Á vegg
IV - Inn í vegg
VG - Við gólf
IL - Í lofti
VL - Við loft

Merkingar lagna:


Kalt neysluvatn
Heitt neysluvatn
Brunalagnir
Hringrásarlögn/blandað vatn í sturtum
Vökvunarkerfi

SS: Ryðfrítt stál AISI 304

2	Stofnlögn vökvunarkerfis færð	23.05.2024	AU
1	Framkvæmdateikning	01.12.2022	KK

Nr.	Breytingar	Dags.	br.af
-----	------------	-------	-------

Skýringarmynd

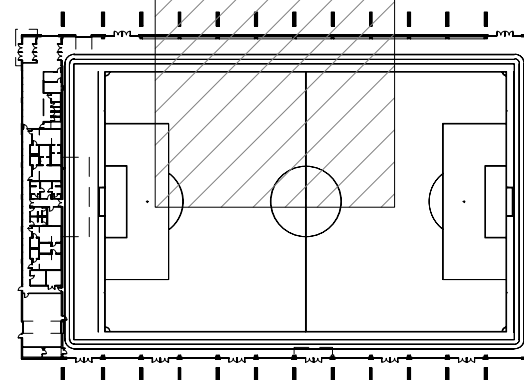

Hannað: KK	Teiknað: AMJ	Yfirfarið: KK
Kt: 200364--3849		Dags.: 01.12.2022

Samþykkt:

Knatthús Hauka
Ásvellir 1

Þrífakerfi
Grunnmynd, 1. hæð

Verk nr.: 21237	Frumst. blaðs: A1	Teikn. nr.:	Útg.:
Mkv.: 1:100		L(53)06	2

1 Grunnmynd, 1. hæð
1 : 100

1:100 0 1 2 3 4 5 m

Áritun hönnunarstjóra:

Helgi Már Halldórsson KT. 301258-7049

Dagsetning aðaluppráta: 22.10.2022

Skýringar:

Allt efni og öll vinna skal vera í samræmi við íslenska staða- og reglugerðir.

Festingar skulu vera vandaðar og settar samkvæmt leiðbeiningum róraframleiðanda.

Öll mál eru í millimetrum, nema hæðarkótar sem eru í metrum. Mál á leiðslum eru nafnmál (DN).

Neysluvatnslagnir eru PE-RT eða PEX-A. Tengistykki skulu vera með uppádraganlegum húlum, en tengingar við loka og tæki skulu vera með gengjum. Skrófuð samskeyti skulu þétt með hampi og maki.

Allar brunavatslagnir ofan plötu skulu vera ryðfríar stálþipur, efnisgæði 1.4301 skv. DIN 10222 (AISI 304). Tengistykki skulu vera með gengjum eða klemmd. Tengingar við loka og tæki skulu vera með gengjum. Skrófuð samskeyti skulu þétt með hampi og maki. Brunavatslagnir í jörð eru PPr lagnir sem lagðar eru í sandlag. Þar sem brunalagn kemur upp úr jörð og tengist brunaslönguhjól verður efnisbreyting og skal nota ryðfrí rör ofan yfirborðs.

Allan sýnilegan búnað skal staðsetja skv. teikningum arkitekta.

Merkingar:

Hreinlætistæki:

EV - Eldhúsvaskur
SB - Sturtubotn
HL - Handlaug
RV - Ræstivaskur
SV - Skolvaskur
VS - Vatnssalemi
PV - Þvottavél
BS - Brunaslanga
KL - Kúluloki
SL - Segulloki
BL - Blöndunarloki
TR - Tímarofi/sturtur
DF - Drykkjarfontur

Staðsetningar:

PN - Pípa fer niður
PU - Pípa fer upp
UL - Undir lofti
AV - Á vegg
IV - Inn í vegg
VG - Við gólf
IL - Í lofti
VL - Við loft

Merkingar lagna:


Kalt neysluvatn
Heitt neysluvatn
Brunalagnir
Hringrásarlögn/blandað vatn í sturtum
Vökvunarkerfi

SS: Ryðfritt stál AISI 304

2	Stofnlögn vökvunarkerfis færð	23.05.2024	AU
1	Framkvæmdateikning	01.12.2022	KK

Nr.	Breytingar	Dags.	br.af
-----	------------	-------	-------

Skýringarmynd

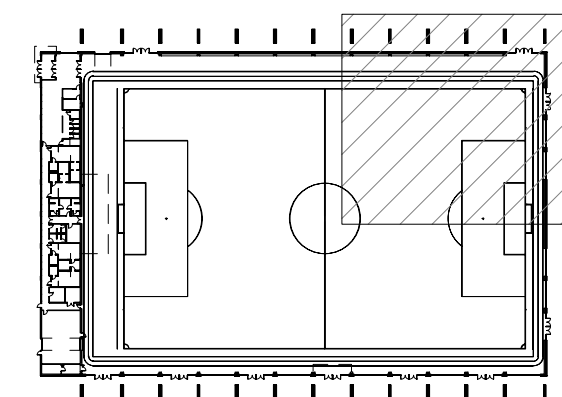

Hannað: AU	Teiknað: AMJ	Yfirfarið: KK
Kt: 200364--3849		Dags.: 01.12.2022

Samþykkt:

Knatthús Hauka
Ásvellir 1

Þrífakerfi
Grunnmynd, 1. hæð

Verk nr.: 21237	Frumst. blaðs: A1	Teikn. nr.:	Útg.:
Mkv.: 1:100		L(53)07	2



Samþykkt
Hafnarfjörður
Byggingarfulltrúi

Ártun hönnunarstjóra:

Helgi Már Halldórsson

KT. 301258-7049

Dagsetning aðaluppráttar: 22.10.2022

Skýringar:

Allt efni og öll vinna skal vera í samræmi við íslenska staða- og reglugerðir.

Festingar skulu vera vandaðar og settar samkvæmt leiðbeiningum róðraframléðanda.

Öll mál eru í millimetrum, nema hæðarkótar sem eru í metrum. Mál á leiðslum eru nafnmál (DN).

Neysluvatnslagnir eru PE-RT eða PEX-A. Tengistykki skulu vera með uppádraganlegum hulsum, en tengingar við loka og tæki skulu vera með gengjum. Skrófuð samskeyti skulu þétt með hampi og maki.

Allar brunavatslagnir ofan plötu skulu vera ryðfriar stálpipur, efnisgæði 1.4301 skv. DIN 10222 (AISI 304). Tengistykki skulu vera með gengjum eða klemmd. Tengingar við loka og tæki skulu vera með gengjum. Skrófuð samskeyti skulu þétt með hampi og maki. Brunavatslagnir í jörð eru PPR lagnir sem lagðar eru í sandlag. Þar sem brunalögn kemur upp úr jörð og tengist brunaslönguhjól verður efnisbreyting og skal nota ryðfri rör ofan yfirborðs.

Allan sýnilegan búnað skal staðsetja skv. teikningum arkitekta.

Merkingar:

Hreinlætistæki:

EV - Eldhúsvaskur
SB - Sturtubotn
HL - Handlaug
RV - Ræstivaskur
SV - Skolvaskur
VS - Vatnssalerni
pV - Þvottavél
BS - Brunaslanga
KL - Kúluloki
SL - Segulloki
BL - Blöndunarloki
TR - Tímarofi/sturtur
DF - Drykkjarfontur

Staðsetningar:

PN - Pípa fer niður
PU - Pípa fer upp
UL - Undir lofti
AV - Á vegg
IV - Inn í vegg
VG - Við gólf
IL - Í lofti
VL - Við loft

Merkingar lagna:


— Kalt neysluvatn
— Heitt neysluvatn
— Brunalagnir
— Hringrásarlögn/blandað vatn í sturtum
— Vökunarkerfi

SS: Ryðfritt stál AISI 304

3	Stofnlögn neysluvatns sett í jörð	11.06.2024	AU
2	Stofnlögn vökunarkerfis færð	23.05.2024	AU
1	Framkvæmdateikning	01.12.2022	KK

Nr.	Breytingar	Dags.	br. af
-----	------------	-------	--------

Skýringarmynd

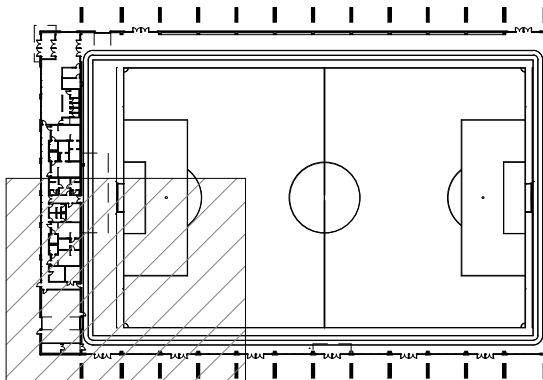

Háaleitisbraut 58-60
108 Reykjavík
Sími: 570-0500
www.hnit.is
hnit@hnit.is

Hannað: KK Teiknað: AMJ Yfirfarið: KK

Kt: 200364--3849

Dags.: 01.12.2022

Samþykkt:

Knatthús Hauka
Ásvellir 1

Þrífakerfi
Grunnmynd, 1. hæð

Verk nr.: 21237 Frumst. blaðs: A1 Teikn. nr.: Útg.:

Mkv.: 1:100

L(53)08

3

Ártun hönnunarstjóra:

Helgi Már Halldórsson KT. 301258-7049

Dagsetning aðaluppráta: 22.10.2022

Skýringar:

Allt efni og öl vinna skal vera í samræmi við íslenska staðla og reglugerðir.

Festingar skulu vera vandaðar og settar samkvæmt leiðbeiningum röðraframleiðanda.

Öl mál eru í millimetrum, nema hæðarkótar sem eru í metrum. Mál á leiðslum eru nafnmál (DN).

Neysluvatnslagnir eru PE-RT eða PEX-A. Tengistykki skulu vera með uppádraganlegum hulsum, en tengingar við loka og tæki skulu vera með gengjum. Skrúfuð samskeyti skulu þétt með hampi og maki.

Allar brunavatslagnir ofan plötu skulu vera ryðfríar stálþipur, efnisgæði 1.4301 skv. DIN 10222 (AISI 304). Tengistykki skulu vera með gengjum eða klemmd. Tengingar við loka og tæki skulu vera með gengjum. Skrúfuð samskeyti skulu þétt með hampi og maki. Brunavatslagnir í jörð eru PPR lagnir sem lagðar eru í sandlag. Þar sem brunalögn kemur upp úr jörð og tengist brunaslönguhjól verður efnisbreyting og skal nota ryðfrí rör ofan yfirborðs.

Allan sýnilegan búnað skal staðsetja skv. teikningum arkitekta.

Merkingar:

Hreinlætistæki:
EV - Eldhúsvaskur
SB - Sturtubott
HL - Handlaug
RV - Ræstivaskur
SV - Skolvaskur
VS - Vatnssalerni
bV - Þvottavél
BS - Brunaslanga
KL - Kúluloki
SL - Seguliloki
BL - Blöndunarloki
TR - Tímarofi/sturtur
DF - Drykkjarfontur

Staðsetningar:
PN - Pípa fer niður
PU - Pípa fer upp
UL - Undir lofti
AV - Á vegg
IV - Inn í vegg
VG - Við gólf
IL - Í lofti
VL - Við loft

Merkingar lagna:


— Kalt neysluvatn
— Heitt neysluvatn
— Brunalagnir
— Hringrásarlögn/blandað vatn í sturtum
— Vökvunarkerfi

SS: Ryðfrítt stál AISI 304

2	Stofnlögn vökvunarkerfis færð	23.05.2024	AU
1	Framkvæmdateikning	01.12.2022	KK

Nr.	Breytingar	Dags.	br. af
-----	------------	-------	--------

Skýringarmynd

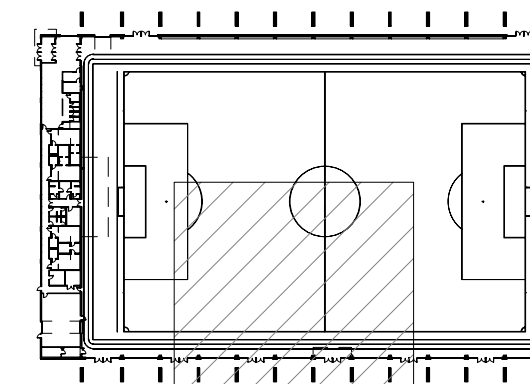

Hannað: KK	Teiknað: AMJ	Yfirfarið: KK
Kt: 200364--3849		Dags.: 01.12.2022

Samþykkt:

Knatthús Hauka
Ásvellir 1

Þrífakerfi
Grunnmynd, 1. hæð

Verk nr.: 21237	Frumst. blaðs: A1	Teikn. nr.:	Útg.:
Mkv.: 1:100		L(53)09	2

F

E

D

C

B

A

9

1

10

11

12

13

14

14

F

E

D

Grunnmynd, 1. hæð

1 : 100

1:100 0 1 2 3 4 5 m



Samþykkt
Hafnarfjörður
Byggingarfulltrúi

Ártun hönnunarstjóra:

Helgi Már Halldórsson

KT. 301258-7049

Dagsetning aðaluppráta: 22.10.2022

Skýringar:

Allt efni og öll vinna skal vera í samræmi við íslenska staða- og reglugerðir.

Festingar skulu vera vandaðar og settar samkvæmt leiðbeiningum róðraframleiðanda.

Öll mál eru í millimetrum, nema hæðarkótar sem eru í metrum. Mál á leiðslum eru nafnmál (DN).

Neysluvatnslagnir eru PE-RT eða PEX-A. Tengistykki skulu vera með uppádraganlegum hulsum, en tengingar við loka og tæki skulu vera með gengjum. Skrófuð samskeyti skulu þétt með hampi og maki.

Allar brunavatslagnir ofan plötu skulu vera ryðfrjár stálþípur, efnisgæði 1.4301 skv. DIN 10222 (AISI 304). Tengistykki skulu vera með gengjum eða klemmd. Tengingar við loka og tæki skulu vera með gengjum. Skrófuð samskeyti skulu þétt með hampi og maki. Brunavatslagnir í jörð eru PPr lagnir sem lagðar eru í sandlag. Þar sem brunalagn kemur upp úr jörð og tengist brunaslönguhöli verður efnisbreyting og skal nota ryðfrí rör ofan yfirborðs.

Allan sýnilegan búnað skal staðsetja skv. teikningum arkitekta.

Merkingar:

Hreinlæstæki:
EV - Eldhúsvaskur
SB - Sturtubótn
HL - Handlaug
RV - Ræstivaskur
SV - Skolvaskur
VS - Vatnssalerni
ÞV - Þvottavél
BS - Brunaslanga
KL - Kúluloki
SL - Segulloki
BL - Blöndunarfloki
TR - Tímarofi/sturtur
DF - Drykkjarfontur

Staðsetningar:
PN - Pípa fer niður
PU - Pípa fer upp
UL - Undir lofti
AV - Á vegg
IV - Inn í vegg
VG - Við gólf
IL - Í lofti
VL - Við loft

Merkingar lagna:


— Kalt neysluvatn
— Heitt neysluvatn
— Brunalagnir
— Hringrásarlagn/blandað vatn í sturtum
— Vökvunarkerfi

SS: Ryðfrítt stál AISI 304

2	Stofnlögn vökvunarkerfis færð	23.05.2024	AU
1	Framkvæmdateikning	01.12.2022	KK

Nr.	Breytingar	Dags.	br. af
-----	------------	-------	--------

Skýringarmynd

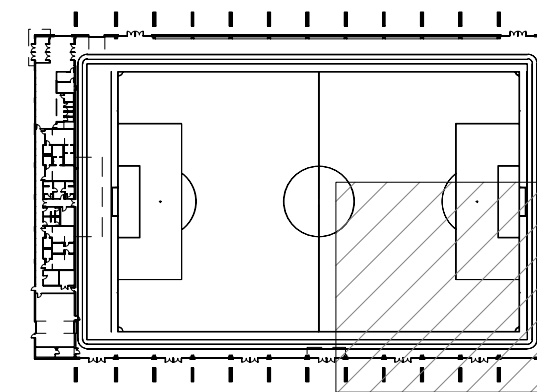

Háaleitisbraut 58-60
108 Reykjavík
Sími: 570-0500
www.hnit.is
hnit@hnit.is


Hannað: KK	Teiknað: AMJ	Yfirfarið: KK
Kt: 200364--3849		Dags.: 01.12.2022

Samþykkt:

Knatthús Hauka
Ásvellir 1

Þrífakerfi
Grunnmynd, 1. hæð

Verk nr.: 21237	Frumst. blaðs: A1	Teikn. nr.:	Útg.:
Mkv.: 1:100		L(53)10	2

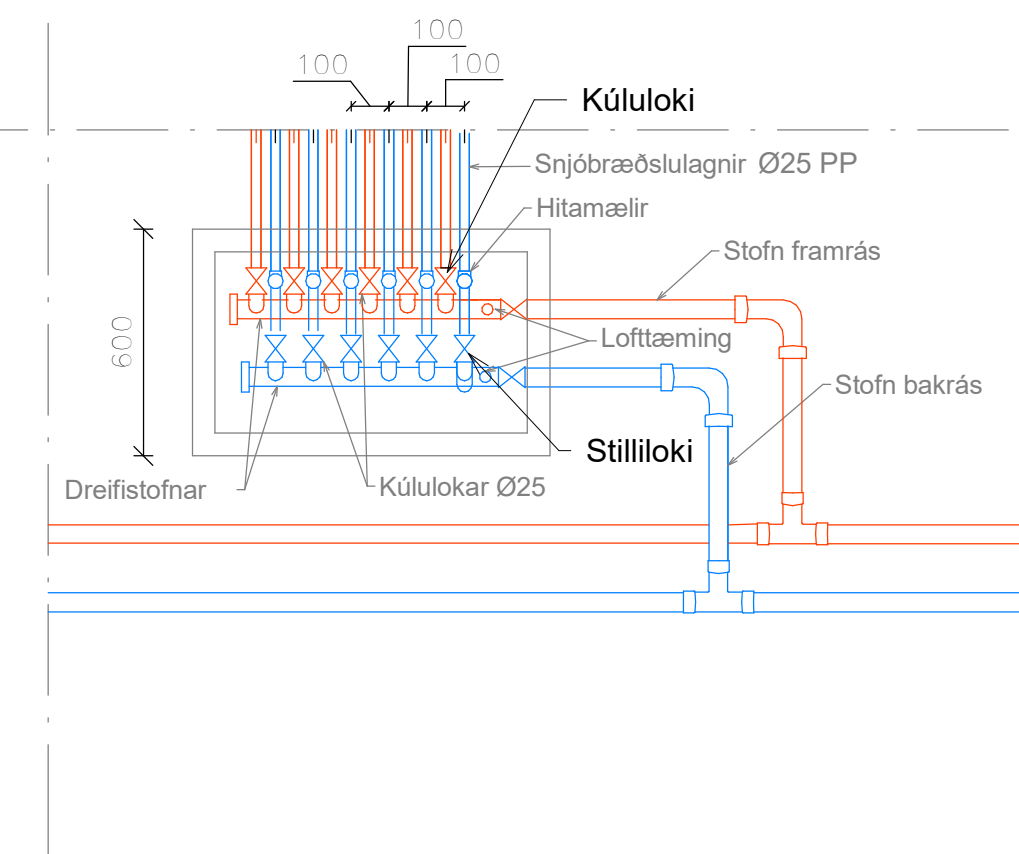

Samþykkt
Hafnarfjörður
Byggingarfulltrúi

Skýringar:

Frostlögur snjóbræðslukerfis skal vera umhverfisvænn með a.m.k. 8 - 10 ára endingartíma. Hann skal innihalda bætiefni sem spornar gegn lífrænum vexti. Blöndunarhlutfall frostlagar skal vera 1:3 eða 1 hluti frostlögur á móti 2 hlutum af vatni.

This architectural drawing shows a top-down view of a rectangular sports hall. The hall is oriented horizontally. On the left side, there is a series of vertical lines representing a wall or a row of windows. The main floor area is marked with lines for a basketball court, including a central circle, two key areas (free-throw lanes), and two three-point arcs. The drawing is a technical line drawing with no shading or color.



Háaleitisbraut 58-60
108 Reykjavík
Sími: 570-0500
www.hnit.is

Snjóbræðslukerfi
Stofnlagnir snjóbræðslu

Verk nr.: 21237	Frumst. blads: A1	Teiln. nr.:	Ütg.:
Mkv.: 1:200		L(55)01	3

Áritun hönnunarskjóla:

Helgi Már Halldórsson KT. 301258-7049

Dagsetning aðaluppráttar: 22.10.2022

Skýringar:

Allt efni og öll vinna skal vera í samræmi við
Íslenska staðla og reglugerðir.

Snjóbræðslurör skulu vera hita- og þrýstipólin,
25 mm rör, af gerðinni PP, PPR eða sambærileg rör.

Öll tengistykki skulu hæfa rörum. Festingar skulu
vera vandaðar og settar samkvæmt
röraframleiðanda.

Almennt skulu snjóbræðslulagnir lagðar þannig að
250 mm bíl sé á milli róra. Setja skal sérstaka
fjarlægðarklossa með u.þ.b. 1,5 – 2,5 m bíli til
þess að tryggja rétta billengd.


Við útlagningu og þjöppun á sandi skulu
snjóbræðslurör vera fyllt undir 3 bar vatnsþrýsting.
áður en gengið er frá endanlegu yfirborði með
hellum eða malbiki.

Frostlögur snjóbræðslukerfis skal vera
umhverfissvænn með a.m.k. 8 - 10 ára
endingartíma. Hann skal innihalda bætiefni sem
spómar gegn lífrænum vexti. Blöndunarhlutfall
frostlagar skal vera 1:3 eða 1 hluti frostlögur á
móti 2 hlutum af vatni.

3	Nýr lóðagrunnur	03.12.2024	KK
2	Snjóbræðslu breytt nýr lóðagrunnur	09.10.2024	AU
1	Framkvæmdateikning	01.12.2022	KK

Nr.	Breytingar	Dags.	br. af
-----	------------	-------	--------

Skýringarmynd

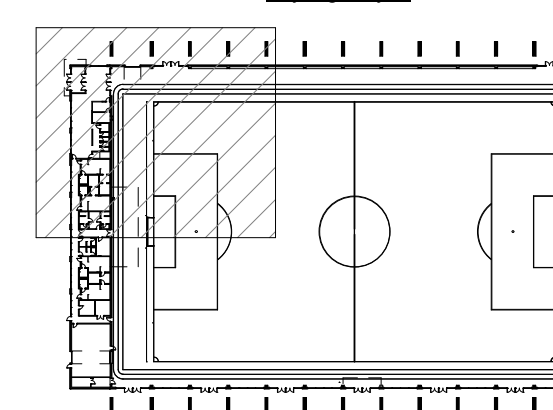

Háaleitisbraut 58-60
108 Reykjavík
Sími: 570-0500
www.hnit.is
hnit@hnit.is

Hannað: KK	Telnað: AMJ	Yfirfarð: KK
Kt: 200364--3849		Dags.: 01.12.2022

Samþykkt:

Knatthús Hauka
Ásvellir 1

Snjóbræðslukerfi
Grunnmynd.

Verk nr.: 21237	Frumst. blaðs: A1	Tekn. nr.:	Útg.:
Mkv.: As indicated		L(55)02	3

1:100 0 1 2 3 4 5 m

2 Grunnmynd, 1. hæð
1 : 10

1 Grunnmynd, 1. hæð
1 : 100

Allt efni og öll vinna skal vera í samræmi við íslenska staðla og reglugerðir.

Snjóbræðslurör skulu vera hita- og þrýstipólín, 25 mm rör, af gerðinni PP, PPR eða sambærileg rör.

Öll tengistykki skulu hæfa rörum. Festingar skulu vera vandaðar og settar samkvæmt röraframleiðanda.

Almennt skulu snjóbræðslulagnir lagðar þannig að 250 mm bil sé á milli róra. Setja skal sérstaka fjarlægðarklossa með u.þ.b. 1,5 – 2,5 m bili til þess að tryggja rétta billengd.

Við útlagningu og þjöppun á sandi skulu snjóbræðslurör vera fyllt undir 3 bar vatnsþrýsting. áður en gengið er frá endanlegu yfirborði með hellum eða malbiki.


Frostlögur snjóbræðslukerfis skal vera umhverfisvænn með a.m.k. 8 - 10 ára endingartíma. Hann skal innihalda bætiefni sem spornar gegn lífrænum vexti. Blöndunarhlutfall frostlagar skal vera 1:3 eða 1 hluti frostlögur á móti 2 hlutum af vatni.

Snjóbræðslukista S3	
Númer slaufu	Lengd m
S3-1	140
S3-2	172
S3-3	195
S3-4	185
S3-5	183
S3-6	202
S3-7	200
S3-8	189
S3-9	199
Samtals:	1666

Snjóbræðslukista S2	
Númer slaufu	Lengd m
S2-1	162
S2-2	189
S2-3	183
S2-4	128
S2-5	194
S2-6	152
S2-7	222
Samtals	1231

Snjóbræðslukista S1	
Númer slaufu	Lengd m
S1-1	183
S1-2	178
Samtals:	361

3	Nýr lóðagrunnur	03.12.2024	KK
2	Snjóbræðslu breytt nýr lóðagrunnur	09.10.2024	AU
1	Framkvæmdateikning	01.12.2022	KK
Nr.	Breytingar	Dags.	br. af

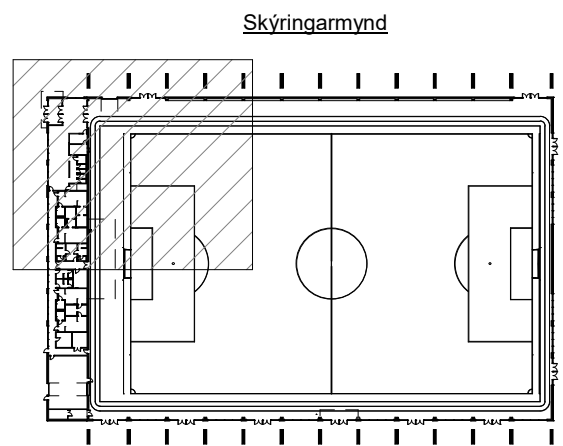

Háaleitisbraut 58-60
108 Reykjavík
Sími: 570-0500
www.hnit.is
hnit@hnit.is

Hannað: KK Teiknað: AMJ Yfirfarð: KK
Kt: 200364--3849 Dags.: 01.12.2022

Samþykkt:

Knatthús Hauka
Ásvellir 1

Snjóbræðslukerfi
Grunnmynd

Verk nr.: 21237 Frumst. blaðs: A1 Tekn. nr.: Útg.:
Mkv.: As indicated L(55)03 3

Frágangur við snjóbræðslukistur
sjá almennt snið í snjóbræðslukistu
á teikningu L(55)01

S2

S2-5

S2-4

S2-3

S2-2


S2-1

S1-2

S1-2

S1

S1-1

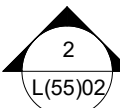

Frágangur við snjóbræðslukistur
sjá almennt snið í snjóbræðslukistu
á teikningu L(55)01

Frágangur við snjóbræðslukistur
sjá almennt snið í snjóbræðslukistu
á teikningu L(55)01

Frágangur við snjóbræðslukistur
sjá almennt snið í snjóbræðslukistu
á teikningu L(55)01

Grunnmynd, 1. hæð

1 : 100

2
L(55)02

S1

S1-1

S1-1

S4-2

S4-1

S4

Snjóbræslukista S1		
Númer slaufu	Lengd m	

S1-1	183
S1-2	176
Samtals:	360

Snjóbræslukista S4		
Númer slaufu	Lengd m	

S4-1	185
S4-2	153
Samtals:	338



Samþykkt
Hafnarfjörður
Byggingarfulltrúi

Ártun hönnunarstjóra:

Helgi Már Halldórsson KT: 301258-7049

Dagsetning aðaluppdráttar: 22.10.2022

Skýringar:

Allt efni og öll vinna skal vera í samræmi við
íslenska staðla og reglugerðir.

Snjóbræðslurör skulu vera hita- og þrýstipólin,
25 mm rör, af gerðinni PP, PPr eða sambærileg rör.

Öll tengistykki skulu hæfa rörum. Festingar skulu
vera vandaðar og settar samkvæmt
röraframleiðanda.

Almennt skulu snjóbræðslulagnir lagðar þannig að
250 mm bil sé á milli róra. Selja skal sérstaka
fjarlægðarklossa með u.p.b. 1,5 – 2,5 m bili til
þess að tryggja rétta billengd.


Við útlagningu og þjöppun á sandi skulu
snjóbræðslurör vera fyllt undir 3 bar vatnsþrýsting.
áður en gengið er frá endanlegu yfirborði með
hellum eða malbiki.

Frostlögur snjóbræðslukerfis skal vera
umhverfisvænn með a.m.k. 8 - 10 ára
endingartíma. Hann skal innihalda bætiefni sem
spornar gegn lífrænum vexti. Blöndunarhlutfall
frostlagar skal vera 1:3 eða 1 hluti frostlögur á
móti 2 hlutum af vatni.

2	Snjóbræðslu breytt nýr lóðagrunnur	09.10.2024	AU
1	Framkvæmdateikning	01.12.2022	KK

Nr.	Breytingar	Dags.	br.af
-----	------------	-------	-------

Skýringarmynd

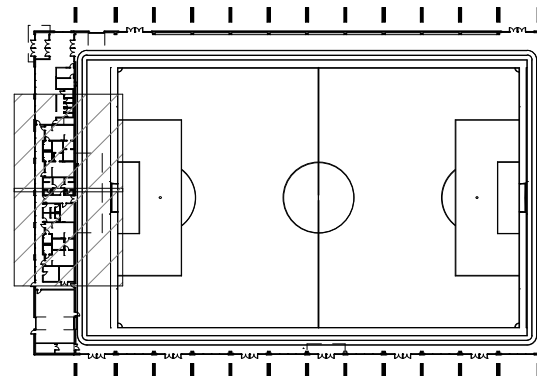

Háaleitisbraut 58-60
108 Reykjavík
Sími: 570-0500
www.hnit.is
hnit@hnit.is

Hannað: KK Teiknað: AMJ Yfirfarið: KK

Kt: 200364--3849

Dags.: 01.12.2022

Samþykkt:

Knatthús Hauka
Ásvellir 1

Snjóbræðslukerfi
Grunnmynd.

Verk nr.: 21237 Frumst. blaðs: A1 Tekn. nr.: Útg.:

Mkv.: 1:100

L(55)04

2

1:100 0 1 2 3 4 5 m

Antun hönnunarskjóla:

Helgi Már Halldórsson KT. 301258-7049

Dagsetning aðaluppráta. 22.10.2022

Skýringar:

- Framrás hitaveitu
Bakrás hitaveitu

Allt efni og öll vinna skal vera í samræmi við íslenska staðla og reglugerðir.

Festingar skulu vera vandaðar og settar samkvæmt leiðbeiningum röraframleiðanda.

Mál á leiðslum er innra þvermál eða nafnmál -DN

Nota skal PE-RT eða PEX-A rör 16 - 17 mm í allar gólfhitagagnir, c/c 150 mm nema annað sé tekið fram.

Mínasti beygjuradius skal vera í samræmi við upplýsingar frá framleiðanda.


Við úttagningu og þjöppun á sandi í íþróttasal skulu gólfhitarör vera fyllt undir 3 bar vatnsþrýsting áður en gengið er frá endanlegu yfirborði með hellum eða malbaki.

- UG: Lögn er undir gólfplötu
IV: Lögn liggur í vegg
ÁV: Lögn liggur á vegg
VL: Lögn liggur við loft
VG: Lögn liggur við gólf
ÍS: Lögn liggur í sökkli innréttingar
PN: Pípa fer niður
PU: Pípa fer upp
KL: Kúluloki
G1: Gólfhitakista nr. 1
S1: Snjóbræðslukista nr. 1
G1-T1: Hitastillir fyrir gólfhita

Einangrun á framrás endar

Allan sýnilegan búnað skal staðsetja samkvæmt teikningum arkitekta.

2	Breytt skipulag anddyri	06.10.2023	AU
1	Framkvæmdateikning	01.12.2022	KK
Nr.	Breytingar	Dags.	br.af

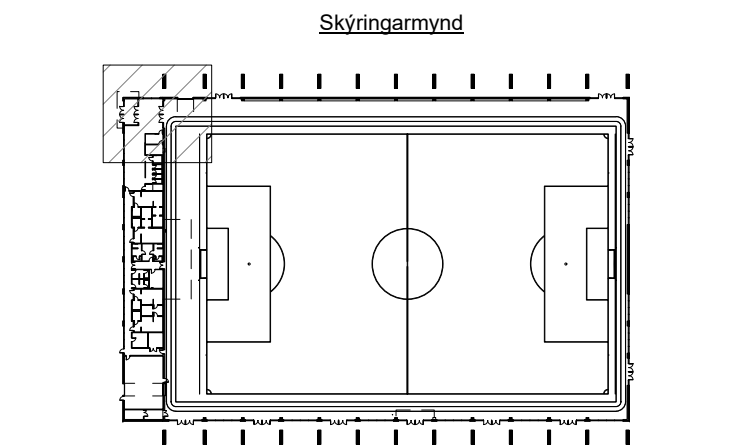


Hannað: KK Teknað: AMJ Yfirleitt: KK
Kt: 200364-3849 Dags.: 01.12.2022

Samþykkt:
Knatthús Hauka
Ásvellir 1

Hitakerfi
Grunnmynd, 1. hæð
Þjónustubygging hluti 1


Verk nr.: 21237 Frumst. blaðs: A1 Tekn. nr.: Útg.:
Mkv.: 1 : 50 L(56)01 2

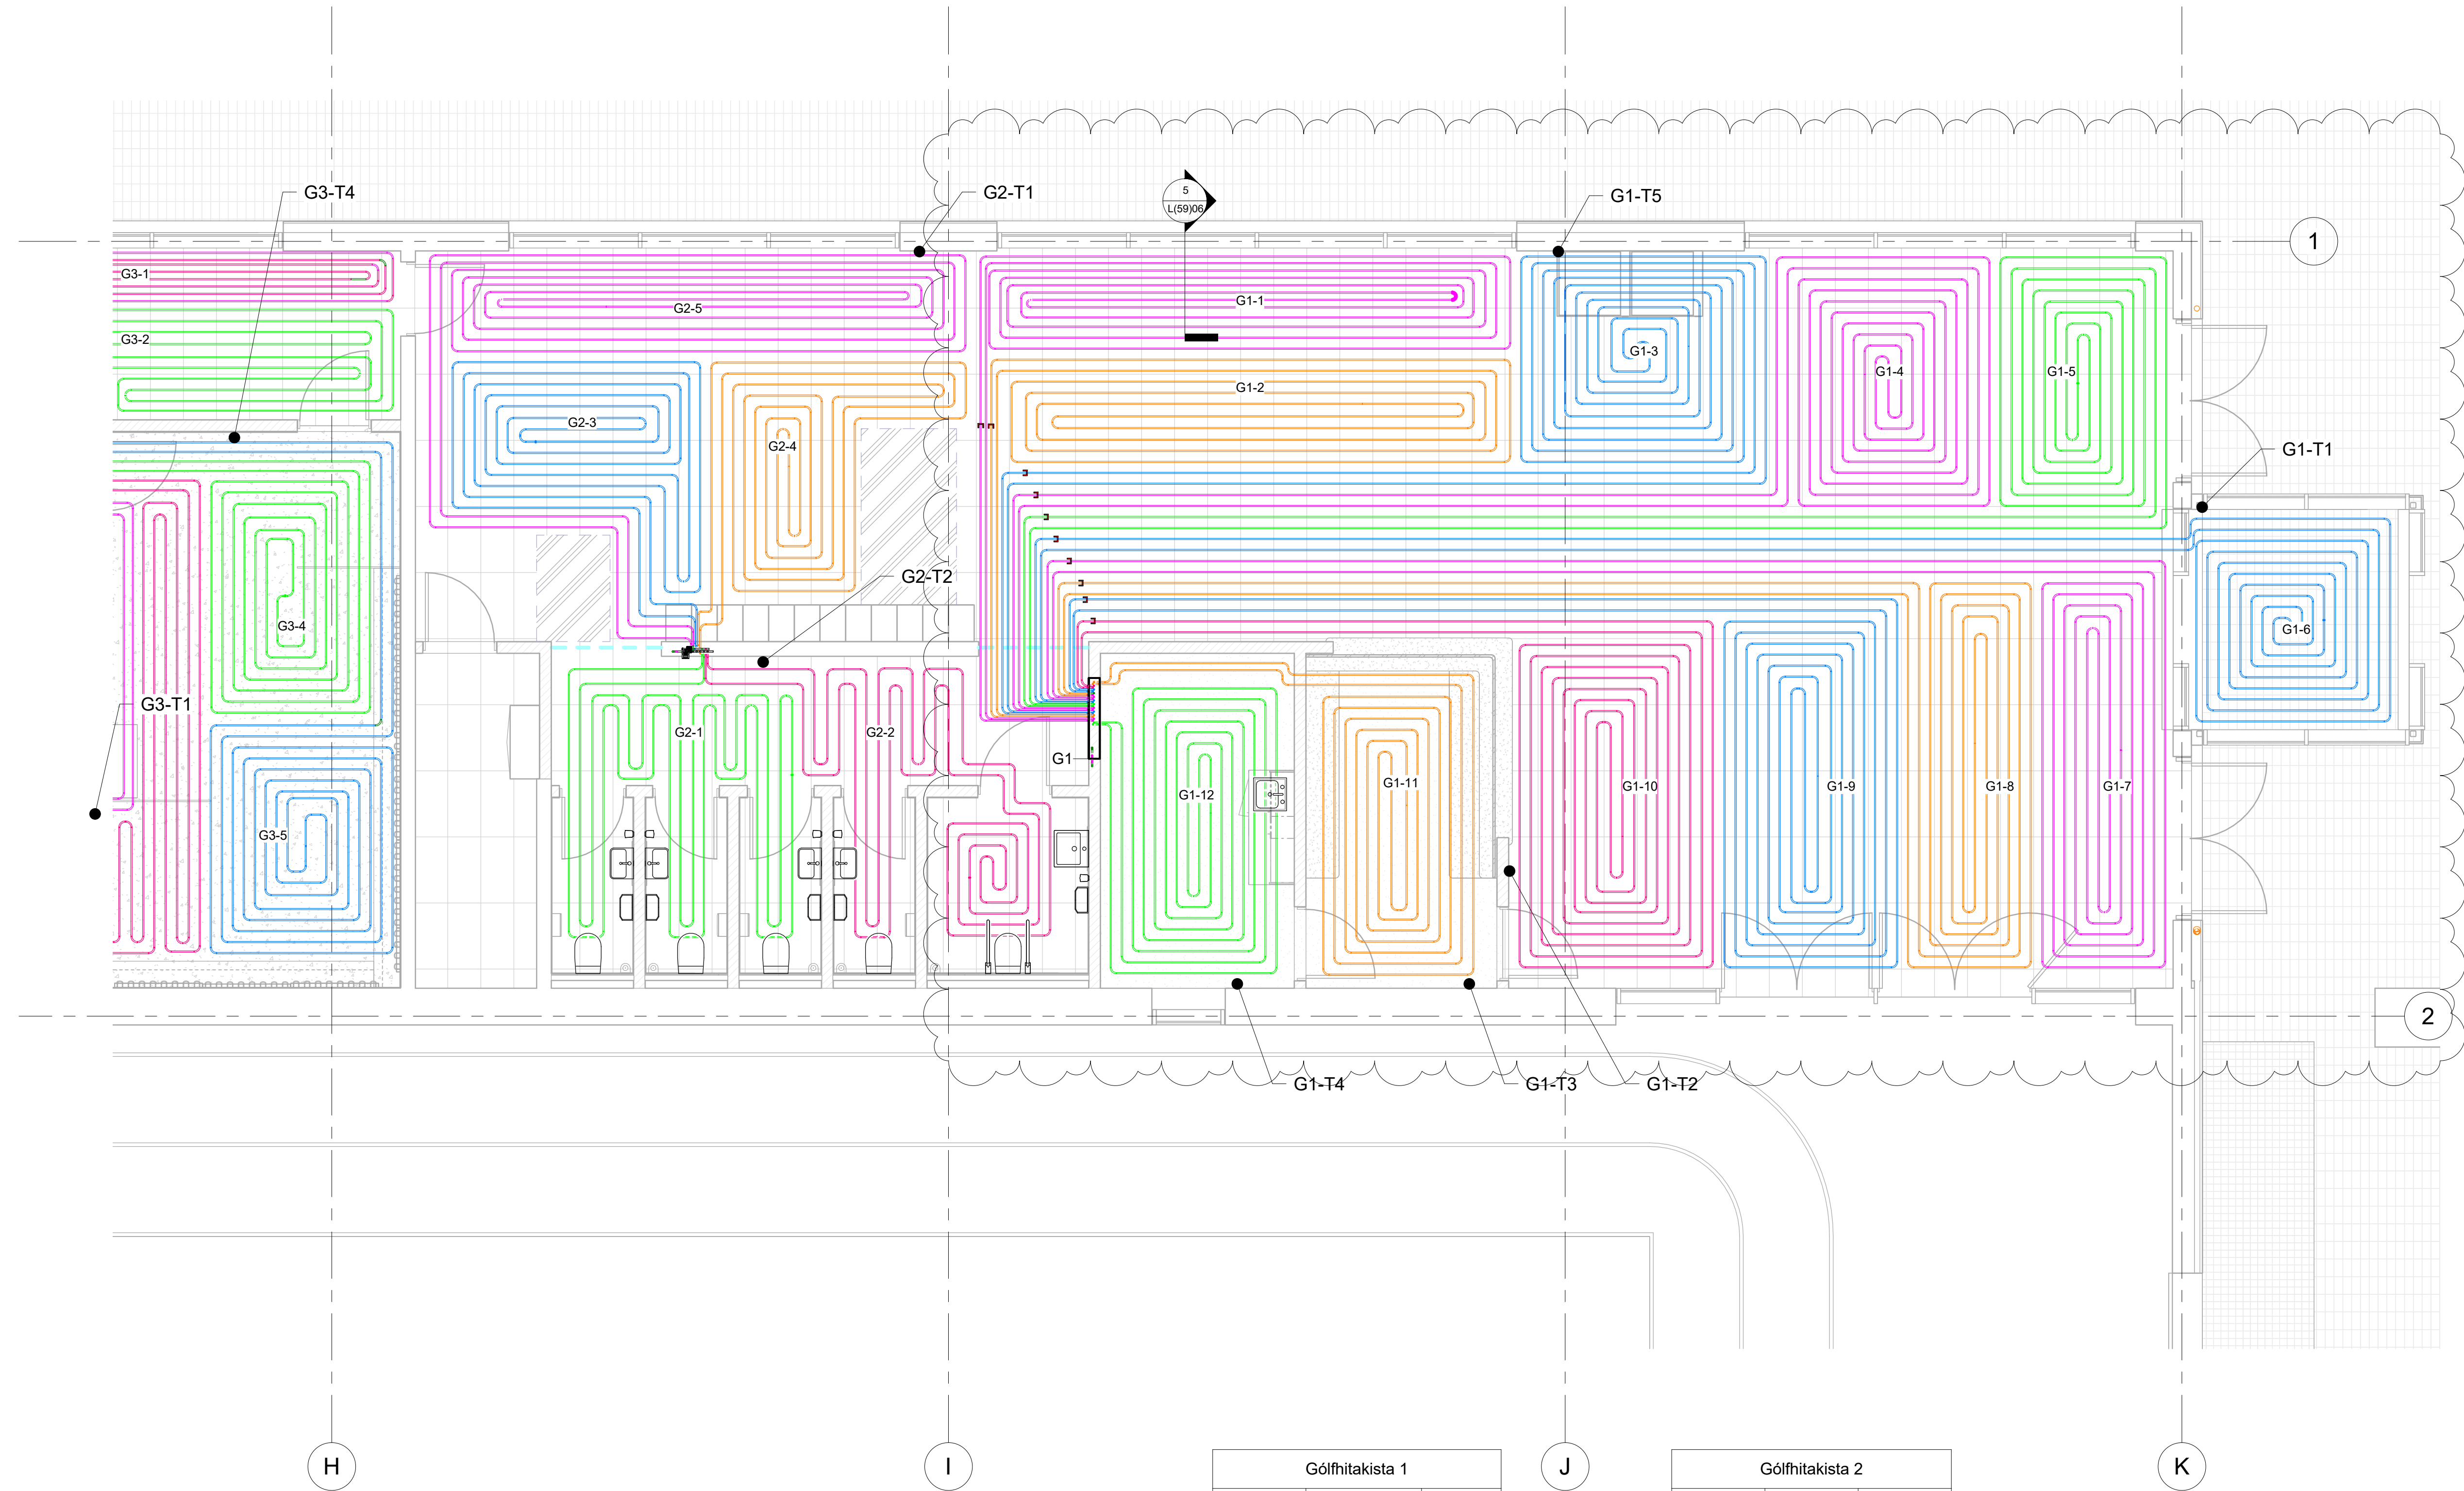

1 Grunnmynd, 1. hæð
1 : 50

Gólfhitakista 1		
Númer slauðu	Lengd m	Stýring
G1-1	97	T5
G1-2	79	T5
G1-3	96	T5
G1-4	94	T5
G1-5	90	T5
G1-6	86	T1
G1-7	97	T2
G1-8	88	T2
G1-9	100	T2
G1-10	97	T2
G1-11	63	T3
G1-12	60	T4
1047		

Gólfhitakista 2		
Númer slauðu	Lengd m	Stýring
G2-1	51	T2
G2-2	47	T2
G2-3	54	T1
G2-4	47	T1
G2-5	87	T1
287		

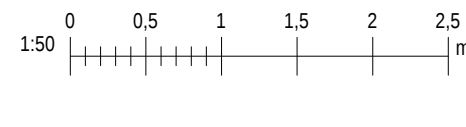

Ártun hönnunarskjóla:

Helgi Már Halldórsson KT. 301258-7049

Dagsetning aðaluppráta: 22.10.2022

Skýringar:

- Framrás hitaveitu
— Bakrás hitaveitu

Allt efni og öll vinna skal vera í samræmi við íslenska staðla og reglugerðir.

Festingar skulu vera vandaðar og settar samkvæmt leiðbeiningum rórafraðleðanda.

Mál á leiðslum er innra þvermál eða nafnmál -DN

Nota skal PE-RT eða PEX-A rör 16 - 17 mm í allar gólfhitagagnir, c/c 150 mm nema annað sé tekið fram.

Minnsti beygjuradius skal vera í samræmi við upplýsingar frá framleiðanda.


Við útlagningu og þjöppun á sandi skulu gólfhitarör í sal vera fyllt undir 3 bar vatnspýsting áður en gengið er frá endanlegu yfirborði með heilum eða malbiki.

- UG: Lögn er undir gólfplötu
IV: Lögn liggur í vegg
AV: Lögn liggur á vegg
VL: Lögn liggur við loft
VG: Lögn liggur við gólf
ÍS: Lögn liggur í sökkli innréttingar
PN: Pípa fer niður
PU: Pípa fer upp
KL: Kúluloki
G1: Gólfhitakista nr. 1
S1: Snjóbræðslukista nr. 1
G1-T1: Hitastillir fyrir gólfhita

Allan sýnilegan búnað skal staðsetja samkvæmt teikningum arkitekta.

1	Framkvæmdateikning	01.12.2022	AU
Nr.	Breytingar	Dags.	br.af

Skýringarmynd

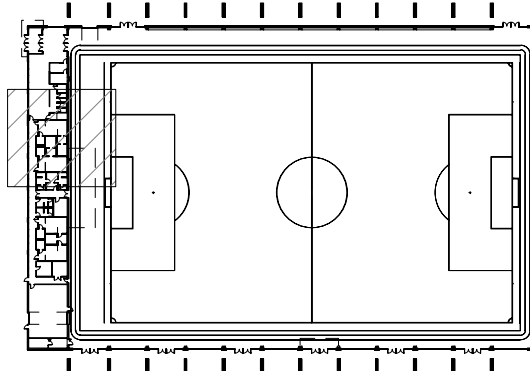

Háaleitisbraut 58-60
108 Reykjavík
Sími: 570-0500
www.hnit.is
hnt@hnt.is

Hannað: KK Teiknað: AMJ Yfirfarið: AU

Kt: 190384-2339 Dags.: 01.12.2022

Samþykkt:


Knatthús Hauka
Ásvellir 1

Hitakerfi
Grunnmynd, 1. hæð
Þjónustubygging hluti 2

Verk nr.: 21237 Frumst. blað: A1 Tekn. nr.: Útg.: Mkv.: 1 : 50

L(56)02

1

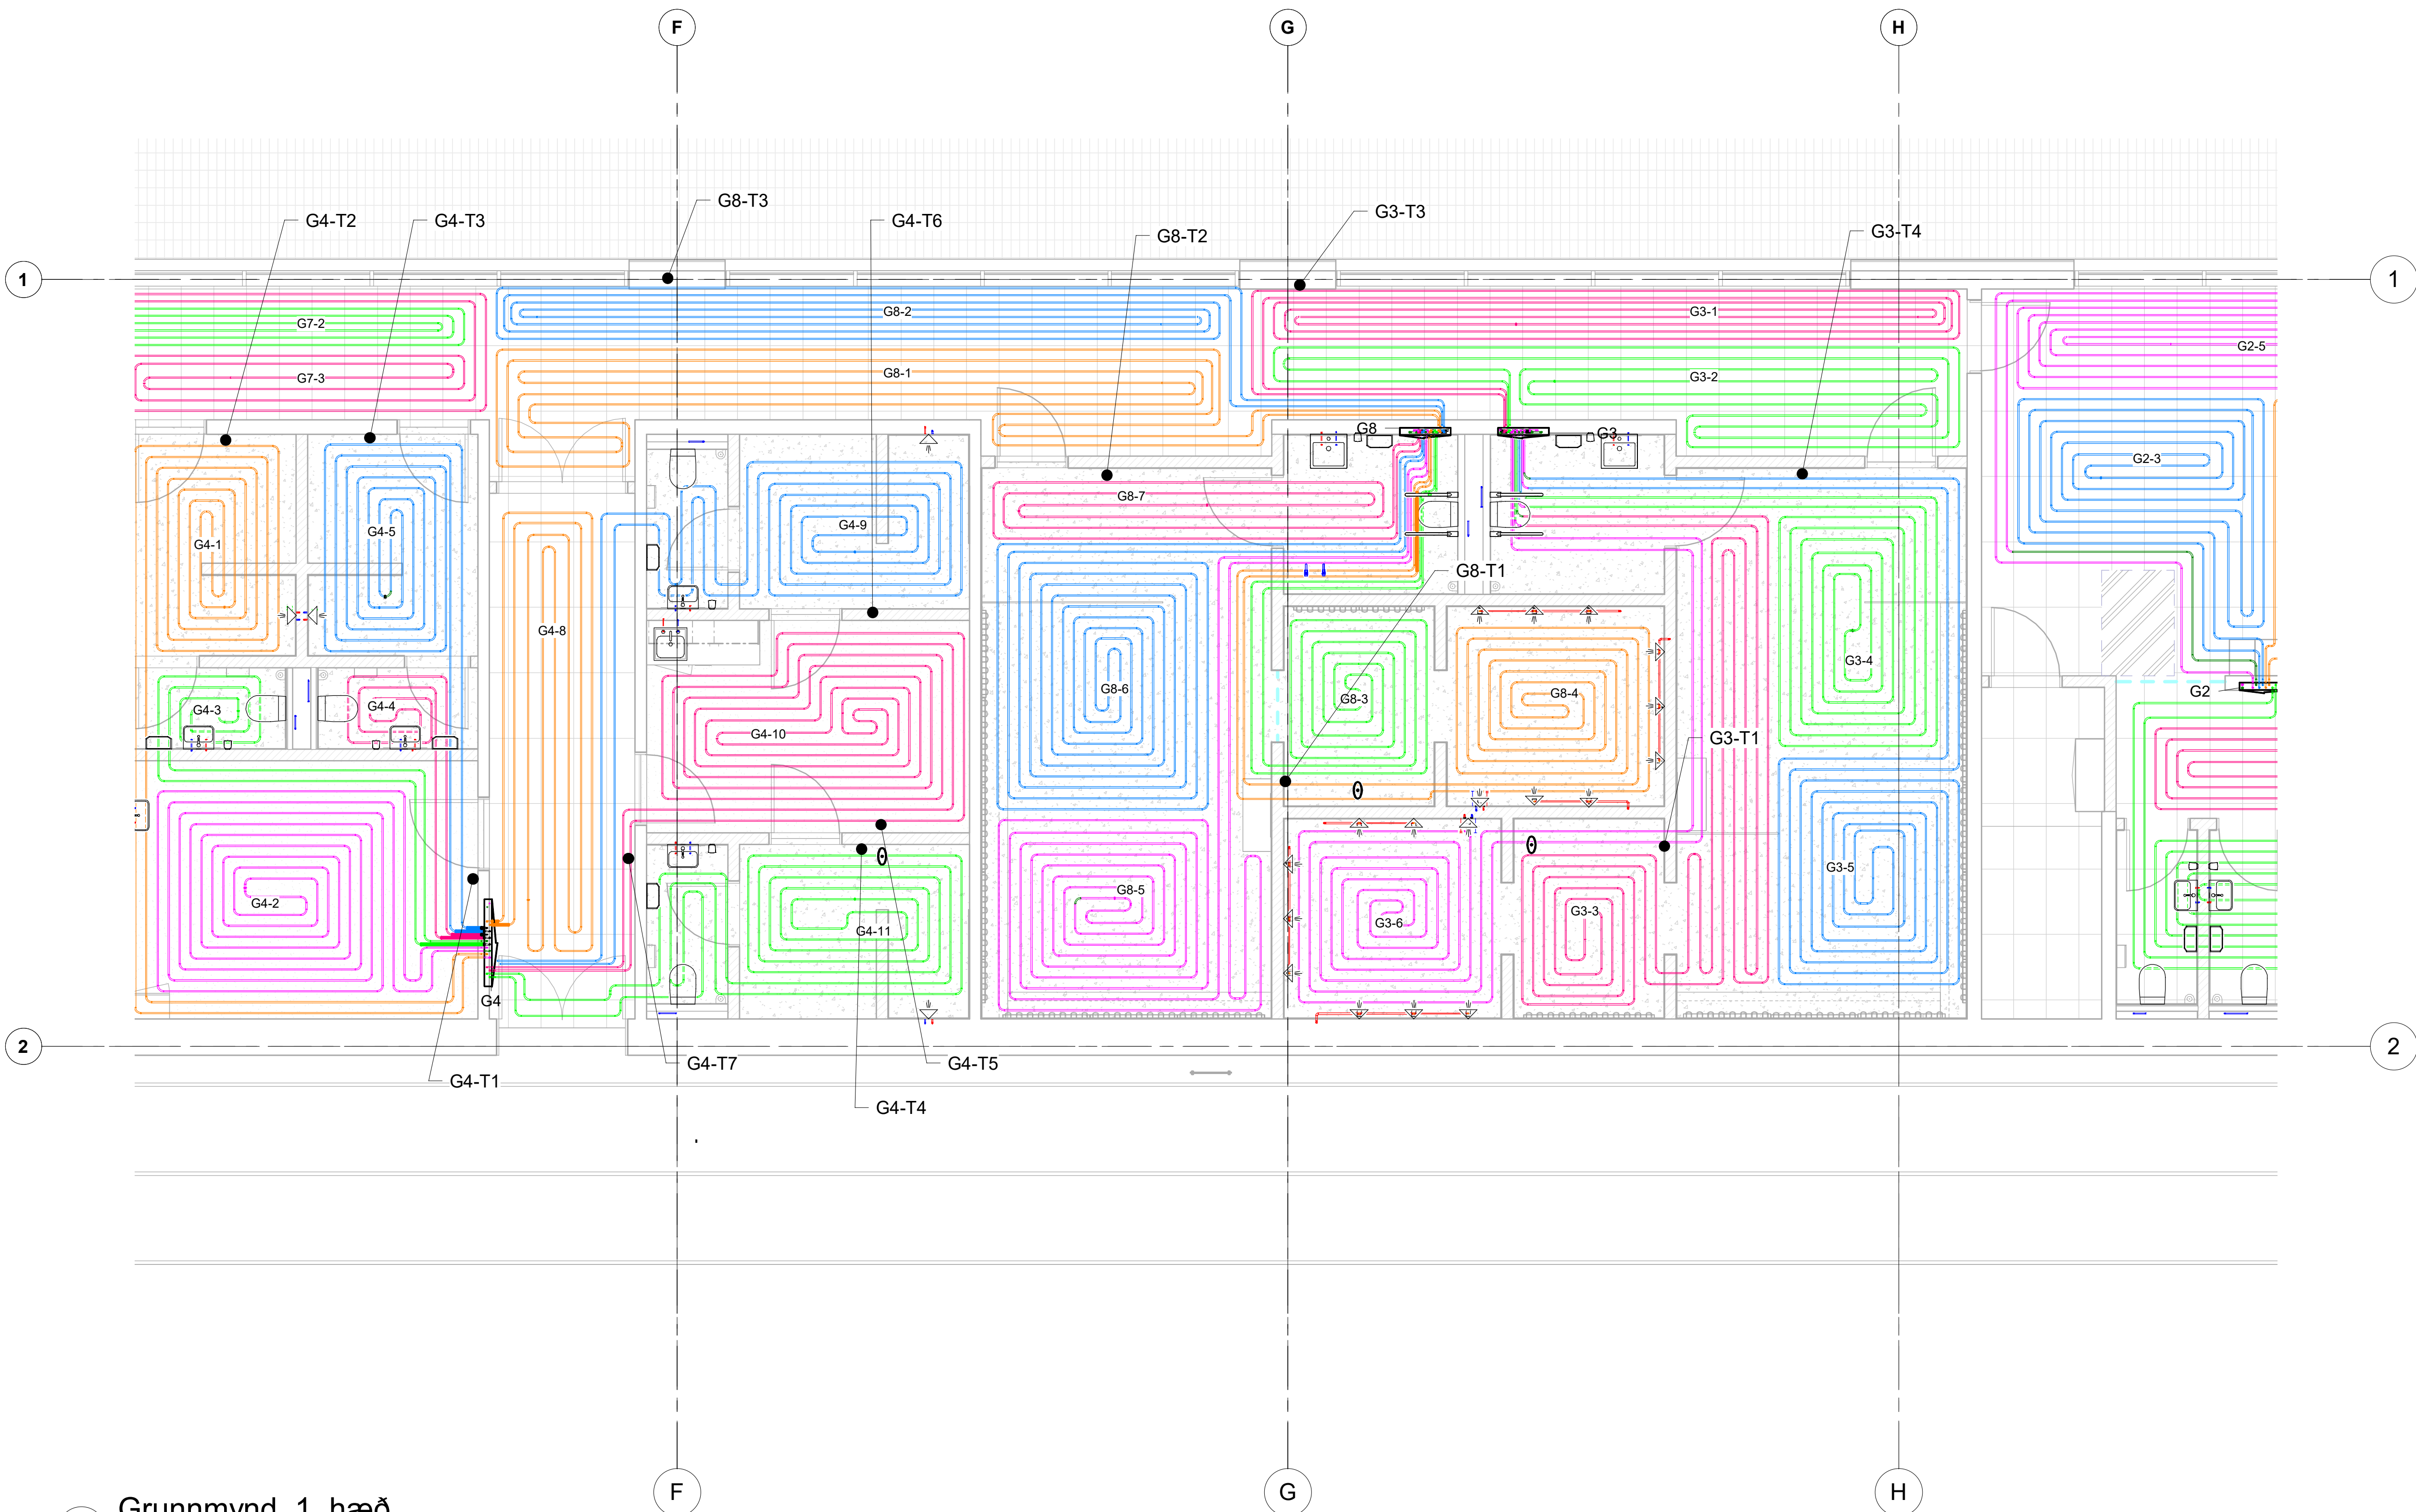

Grunnmynd, 1. hæð

1 : 50

Gólfhitakista 2		
Númer slauðu	Lengd m	Texti stýring
G2-1	89	T2
G2-2	39	T2
G2-3	55	T1
G2-4	47	T1
G2-5	87	T1
318		

Gólfhitakista 3		
Númer slauðu	Lengd m	Texti stýring
G3-1	84	T3
G3-2	65	T3
G3-3	74	T1
G3-4	58	T4
G3-5	71	T4
G3-6	61	T1
412		

Gólfhitakista 4		
Númer slauðu	Lengd m	Stýring
G4-1	58	T2
G4-2	67	T1
G4-3	20	T2
G4-4	15	T3
G4-5	46	T3
G4-8	47	T7
G4-9	59	T6
G4-10	73	T5
G4-11	52	T4
439		

Gólfhitakista 8		
Númer slauðu	Lengd m	Stýring
G8-1	85	T3
G8-2	87	T3
G8-3	41	T1
G8-4	60	T1
G8-5	75	T3
G8-6	80	T3
G8-7	35	T3
463		

1:50 0 0.5 1 1.5 2 2.5 m

Ártun hönnunarskjóla:

Helgi Már Halldórsson

KT. 301258-7049

Dagsetning aðaluppráta: 22.10.2022

Skýringar:

- Framrás hitaveitu
— Bakrás hitaveitu

Allt efni og öll vinna skal vera í samræmi við íslenska staðla og reglugerðir.

Festingar skulu vera vandaðar og settar samkvæmt leiðbeiningum röðraframleiðanda.

Mál á leiðslum er innra þvermál eða nafnmál -DN

Nota skal PE-RT eða PEX-A rör 16 - 17 mm í allar gólfhitagagnir, c/c 150 mm nema annað sé tekið fram.

Minnsti beygjuradius skal vera í samræmi við upplýsingar frá framleiðanda.

Við útlagningu og þjöppun á sandi skulu gólfhitarör í sal vera fyllt undir 3 bar vatnsþrýsting áður en gengið er frá endanlegu yfirborði með hellum eða malbiki.

- UG: Lögn er undir gólfplötu
IV: Lögn liggur í vegg
AV: Lögn liggur á vegg
VL: Lögn liggur við loft
VG: Lögn liggur við gólf
ÍS: Lögn liggur í sökkli innréttingar
PN: Pípa fer niður
PU: Pípa fer upp
KL: Kúluloki
G1: Gólfhitakista nr. 1
S1: Snjóbræðslukista nr. 1
G1-T1: Hitastillir fyrir gólfhita

Allan sýnilegan búnað skal staðsetja samkvæmt teikningum arkitekta.

1 Grunnmynd, 1. hæð

1 : 50


Gólfhitakista 4		
Númer slaufu	Lengd m	Stýring
G4-1	58	T2
G4-2	67	T1
G4-3	20	T2
G4-4	15	T3
G4-5	46	T3
G4-8	47	T7
G4-9	59	T6
G4-10	73	T5
G4-11	52	T4
439		

Gólfhitakista 5		
Númer slaufu	Lengd m	Stýring
G5-1	75	T7
G5-2	81	T7
G5-3	80	T4
G5-4	87	T3
G5-5	94	T6
G5-6	48	T6
G5-7	90	T1
G5-8	62	T2
G5-9	64	T5
681		

Gólfhitakista 7		
Númer slaufu	Lengd m	Stýring
G7-1	47	T1
G7-2	67	
G7-3	56	T1
G7-4	90	335
G7-5	76	

1:50 0 0.5 1 1.5 2 2.5 m

1	Framkvæmdateikning	01.12.2022	AU
Nr.	Breytingar	Dags.	br.af

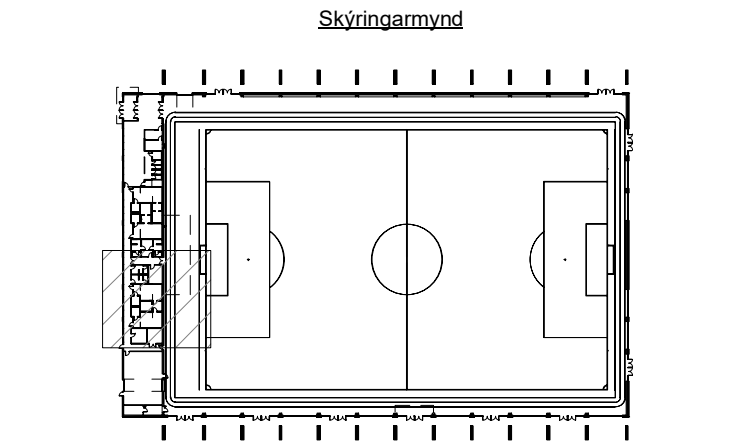

HNIT
VERKFRÆÐISTOFA

Háaleitisbraut 58-60
108 Reykjavík
Sími: 570-0500
www.hnit.is
hnt@hnt.is

Hannað: KK Teiknað: AMJ Yfirfarið: AU

Kt: 190384-2339 Dags.: 01.12.2022

Samþykkt:

Knatthús Hauka
Ásvellir 1

Hitakerfi
Grunnmynd, 1. hæð
Þjónustubygging hluti 3

Verk nr.: 21237 Frumst. blað: A1 Tekn. nr.: Útg.: 1

Mkv.: 1 : 50

L(56)03

Ártun hönnunarstjóra:

Helgi Már Halldórsson KT. 301258-7049

Dagsetning aðaluppráta: 22.10.2022

Skýringar:

- Framrás hitaveitu
Bakrás hitaveitu

Allt efni og öll vinna skal vera í samræmi við íslenska staðla og reglugerðir.

Festingar skulu vera vandaðar og settar samkvæmt leiðbeiningum röðraframleiðanda.

Mál á leiðslum er innra þvermál eða nafnmál -DN

Nota skal PE-RT eða PEX-A rör 16 - 17 mm í allar gólfhitagagnir, c/c 150 mm nema annað sé tekið fram.

Minnsti beygjuradís skal vera í samræmi við upplýsingar frá framleiðanda.


Við útlagningu og þjöppun á sandi skulu gólfhitarör í sal vera fyllt undir 3 bar vatnsþrýsting áður en gengið er frá endanlegu yfirborði með hellum eða malbiki.

- UG: Lögn er undir gólfplötu
IV: Lögn liggur í vegg
AV: Lögn liggur á vegg
VL: Lögn liggur við loft
VG: Lögn liggur við gólf
ÍS: Lögn liggur í sökkli innréttingar
PN: Pípa fer niður
PU: Pípa fer upp
KL: Kúluloki
G1: Gólfhitakista nr. 1
S1: Snjóbræðslukista nr. 1
G1-T1: Hitastíllir fyrir gólfhita

Allan sýnilegan búnað skal staðsetja samkvæmt teikningum arkitekta.

1	Framkvæmdateikning	01.12.2022	AU
Nr.	Breytingar	Dags.	br.af

Skýringarmynd

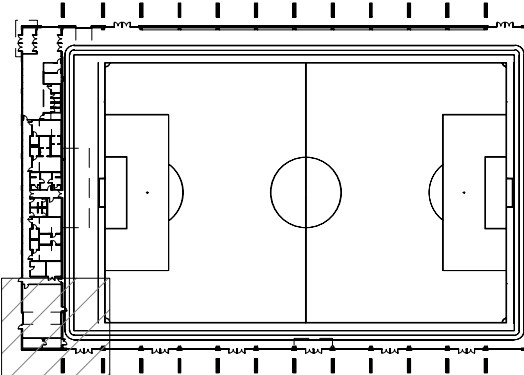

Háaleitisbraut 58-60
108 Reykjavík
Sími: 570-0500
www.hnit.is
hnit@hnit.is


Hannað: KK	Teiknað: AMJ	Yfirfarið: AU
Kt: 190384-2339	Dags.: 01.12.2022	

Samþykkt:

Knatthús Hauka
Ásvellir 1

Hitakerfi
Grunnmynd, 1. hæð
Þjónustubygging hluti 4


Verk nr.: 21237	Frumst. blað: A1	Teikn. nr.:	Útg.:
Mkv.: 1 : 50		L(56)04	1

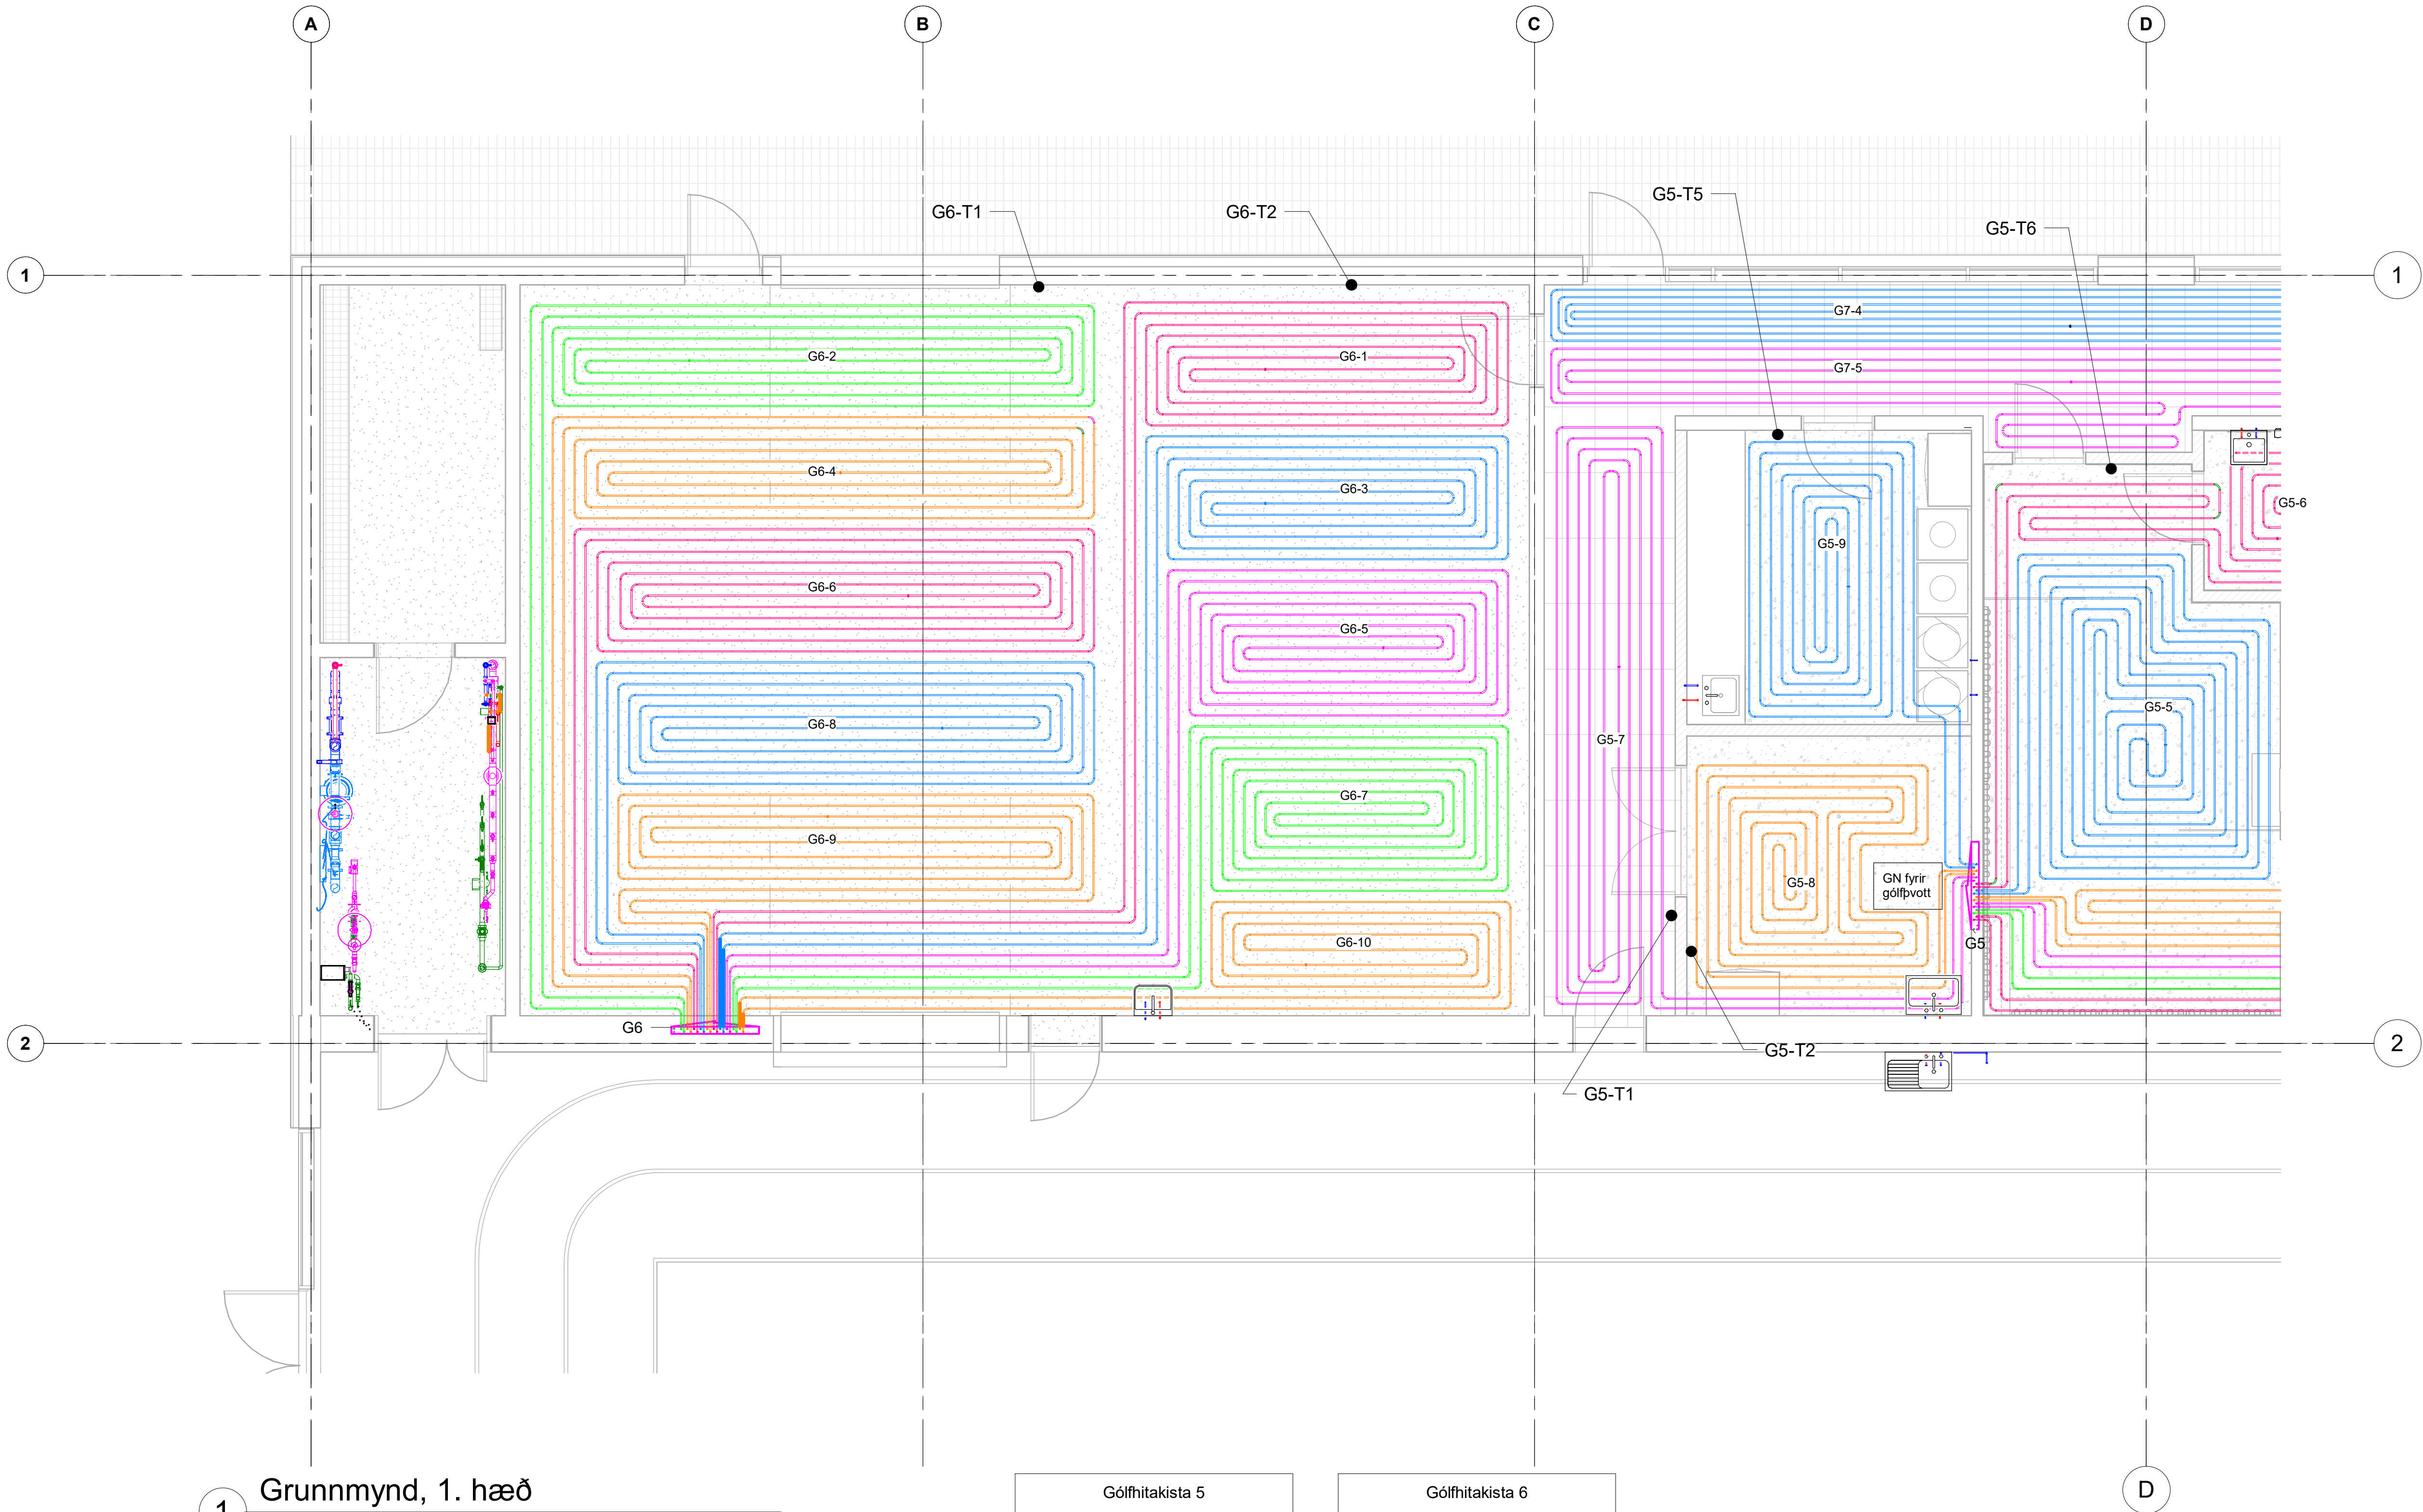

1 Grunnmynd, 1. hæð
1 : 50

Gólfhitakista 5		
Númer slaufu	Lengd m	Stýring
G5-1	75	T7
G5-2	81	T7
G5-3	80	T4
G5-4	87	T3
G5-5	94	T6
G5-6	48	T6
G5-7	90	T1
G5-8	62	T2
G5-9	64	T5
681		

Gólfhitakista 6		
Númer slaufu	Lengd m	Stýring
G6-1	89	T2
G6-2	97	T1
G6-3	83	T2
G6-4	90	T1
G6-5	84	T2
G6-6	97	T1
G6-7	84	T2
G6-8	90	T1
G6-9	70	T1
G6-10	54	T2
838		

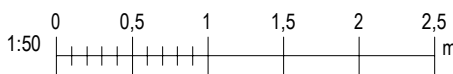

Ártun hönnunarskjóla:

Helgi Már Halldórsson KT. 301258-7049

Dagsetning aðaluppráta: 22.10.2022

Skýringar:

- Framrás hitaveitu
Bakrás hitaveitu

Allt efni og öll vinna skal vera í samræmi við íslenska staðla og reglugerðir.

Festingar skulu vera vandaðar og settar samkvæmt leiðbeiningum rórafraðleðanda.

Mál á leiðslum er innra þvermál eða nafnmál - DN

Nota skal PE-RT eða PEX-A rör 16 - 17 mm í allar gólfhitagagnir, c/c 150 mm nema annað sé tekið fram.

Minnsti beygjuradius skal vera í samræmi við upplýsingar frá framleiðanda.

Við útlagningu og bjöppun á sandi skulu gólfhitarör í sal vera fyllt undir 3 bar vatnsþrýsting áður en gengið er frá endanlegu yfirbóði með hellum eða malbiki.


- UG: Lögn er undir gólfplötu
ÍV: Lögn liggur í vegg
ÁV: Lögn liggur á vegg
VL: Lögn liggur við loft
VG: Lögn liggur við gólf
ÍS: Lögn liggur í sökkli innréttingar
PN: Pípa fer niður
PU: Pípa fer upp
KL: Kúluloki
G1: Gólfhitakista nr. 1
S1: Snjóbræðslukista nr. 1
G1-T1: Hitastillir fyrir gólfhita

Allan sýnilegan búnað skal staðsetja samkvæmt teikningum arkitekta.

Gólfhitakista 9 Salur		
Númer slauðu	Lengd m	Stýring
G9-1	235	Hitanemi í sal
G9-2	196	Hitanemi í sal
G9-3	201	Hitanemi í sal
632		

Gólfhitakista 12 Salur		
Númer slauðu	Lengd m	Stýring
G12-1	109	Hitanemi í sal
G12-2	231	Hitanemi í sal
G12-3	223	Hitanemi í sal
G12-4	212	Hitanemi í sal
G12-5	217	Hitanemi í sal
992		

1	Framkvæmdateikning	01.12.2022	AU
Nr.	Breytingar	Dags.	br.af

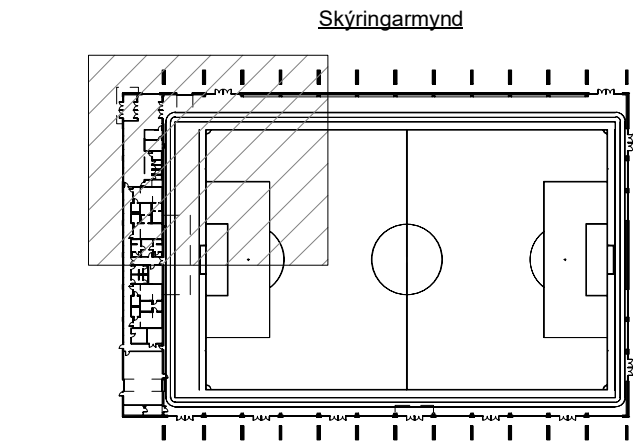

Háalettisbraut 58-60
108 Reykjavík
Sími: 570-0500
www.hnit.is
hnit@hnit.is

Hannað: KK	Teiknað: AMJ	Yfirfarið: AU
Kt: 190384-2339	Dags.: 01.12.2022	

Samþykkt:


Knatthús Hauka
Ásvellir 1

Hitakerfi
Grunnmynd, 1. hæð
Gólfhiti í sal

Verk nr.: 21237	Frumst. bláds: A1	Teikn. nr.:	Útg.:
Mkv.:	L(56)05		1

Grunnmynd, 1. hæð

1 : 100

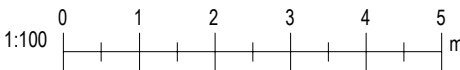

Ártun hönnunarstjóra:

Helgi Már Halldórsson

KT. 301258-7049

Dagsetning aðaluppráta: 22.10.2022

Skýringar:

- Framrás hitaveitu
— Bakrás hitaveitu

Allt efni og öll vinna skal vera í samræmi við íslenska staðla og reglugerðir.

Festingar skulu vera vandaðar og settar samkvæmt leiðbeiningum röðraframleiðanda.

Mál á leiðslum er innra þvermál eða nafnmál -DN

Nota skal PE-RT eða PEX-A rör 16 - 17 mm í allar gólfhitagagnir, c/c 150 mm nema annað sé tekið fram.

Minnsti beygjuradius skal vera í samræmi við upplýsingar frá framleiðanda.

Við útlagningu og þjöppun á sandi skulu gólfhitarör í sal vera fyllt undir 3 bar vatnsþrýsting áður en gengið er frá endanlegu yfirborði með hellum eða malbiki.

- UG: Lögn er undir gólfplötu
IV: Lögn liggur í vegg
ÁV: Lögn liggur á vegg
VL: Lögn liggur við loft
VG: Lögn liggur við gólf
ÍS: Lögn liggur í sökkli innréttingar
PN: Pípa fer niður
PU: Pípa fer upp
KL: Kúluloki
G1: Gólfhitakista nr. 1
S1: Snjóbræðslukista nr. 1
G1-T1: Hitastillir fyrir gólfhita

Allan sýnilegan búnað skal staðsetja samkvæmt teikningum arkitekta.

Gólfhitakista 10 Salur		
Númer slaufu	Lengd m	Stýring


G10-1	220	Hitanemi í sal
G10-2	223	Hitanemi í sal
G10-3	226	Hitanemi í sal
G10-4	229	Hitanemi í sal
G10-5	156	Hitanemi í sal
G10-6	223	Hitanemi í sal
G10-7	218	Hitanemi í sal
G10-8	216	Hitanemi í sal
G10-9	213	Hitanemi í sal

1925

1 Grunnmynd, 1. hæð
1 : 100

1:100 0 1 2 3 4 5 m

1	Framkvæmdateikning	01.12.2022	AU
Nr.	Breytingar	Dags.	br.af

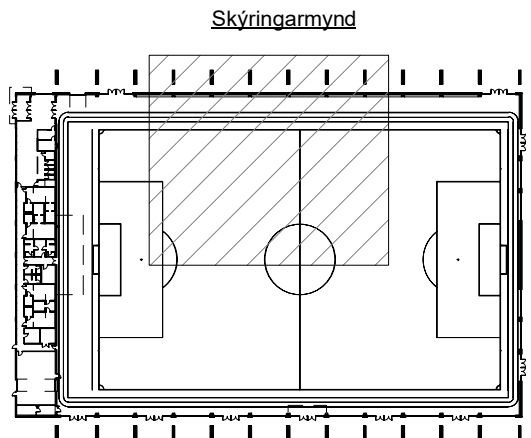

Háaleitisbraut 58-60
108 Reykjavík
Sími: 570-0500
www.hnit.is
hnit@hnit.is

Hannað: KK	Teiknað: AMJ	Yfirfarið: AU
Kt: 190384-2339	Dags.: 01.12.2022	

Samþykkt:

Knatthús Hauka
Ásvellir 1

Hitakerfi
Grunnmynd, 1. hæð salur

Verk nr.: 21237	Frumst. blaðs: A1	Teikn. nr.:	Útg.:
Mkv.: 1:100	L(56)06		1

Áttun hönnunarstjóra:

Helgi Már Halldórsson KT. 301258-7049

Dagsetning aðaluppráta: 22.10.2022

Skýringar:

- Framrás hitaveitu
Bakrás hitaveitu

Allt efni og öll vinna skal vera í samræmi við íslenska staðla og reglugerðir.

Festingar skulu vera vandaðar og settar samkvæmt leiðbeiningum röraframleiðanda.

Mál á leiðslum er innra þvermál eða nafnmál -DN

Nota skal PE-RT eða PEX-A rör 16 - 17 mm í allar gólfhitagagnir, c/c 150 mm nema annað sé tekið fram.


Minnsti beygjuradius skal vera í samræmi við upplýsingar frá framleiðanda.

Við útlagningu og þjöppun á sandi skulu gólfhitarör í sal vera fyllt undir 3 bar vatnsþrýsting áður en gengið er frá endanlegu yfirborði með hellum eða malbiki.

- UG: Lögn er undir gólfplötu
IV: Lögn liggur í vegg
ÁV: Lögn liggur á vegg
VL: Lögn liggur við loft
VG: Lögn liggur við gólf
ÍS: Lögn liggur í sökkli innréttingar
PN: Pípa fer niður
PU: Pípa fer upp
KL: Kúluloki
G1: Gólfhitakista nr. 1
S1: Snjóbræðslukista nr. 1
G1-T1: Hitastillir fyrir gólfhita

Allan sýnilegan búnað skal staðsetja samkvæmt teikningum arkitekta.

1	Framkvæmdateikning	01.12.2022	AU
Nr.	Breytingar	Dags.	br.af

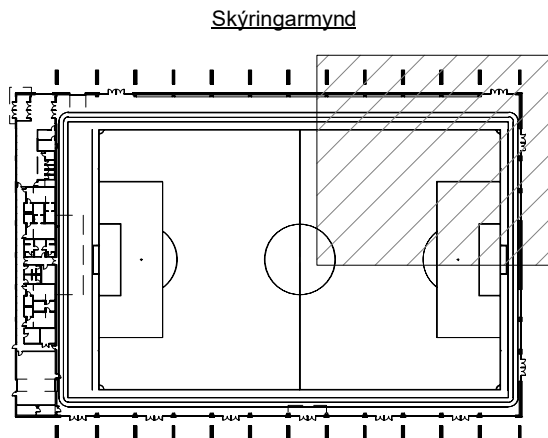


Hannað: KK	Teiknað: AMJ	Yfirfarið: AU
Kt: 190384-2339	Dags.: 01.12.2022	

Samþykkt:

Knatthús Hauka
Ásvellir 1

Hitakerfi
Grunnmynd, 1. hæð
Gólfhiti salur

Verk nr.: 21237	Frumst. blads: A1	Teikn. nr.:	Útg.:
Mkv.: As indicated		L(56)07	1

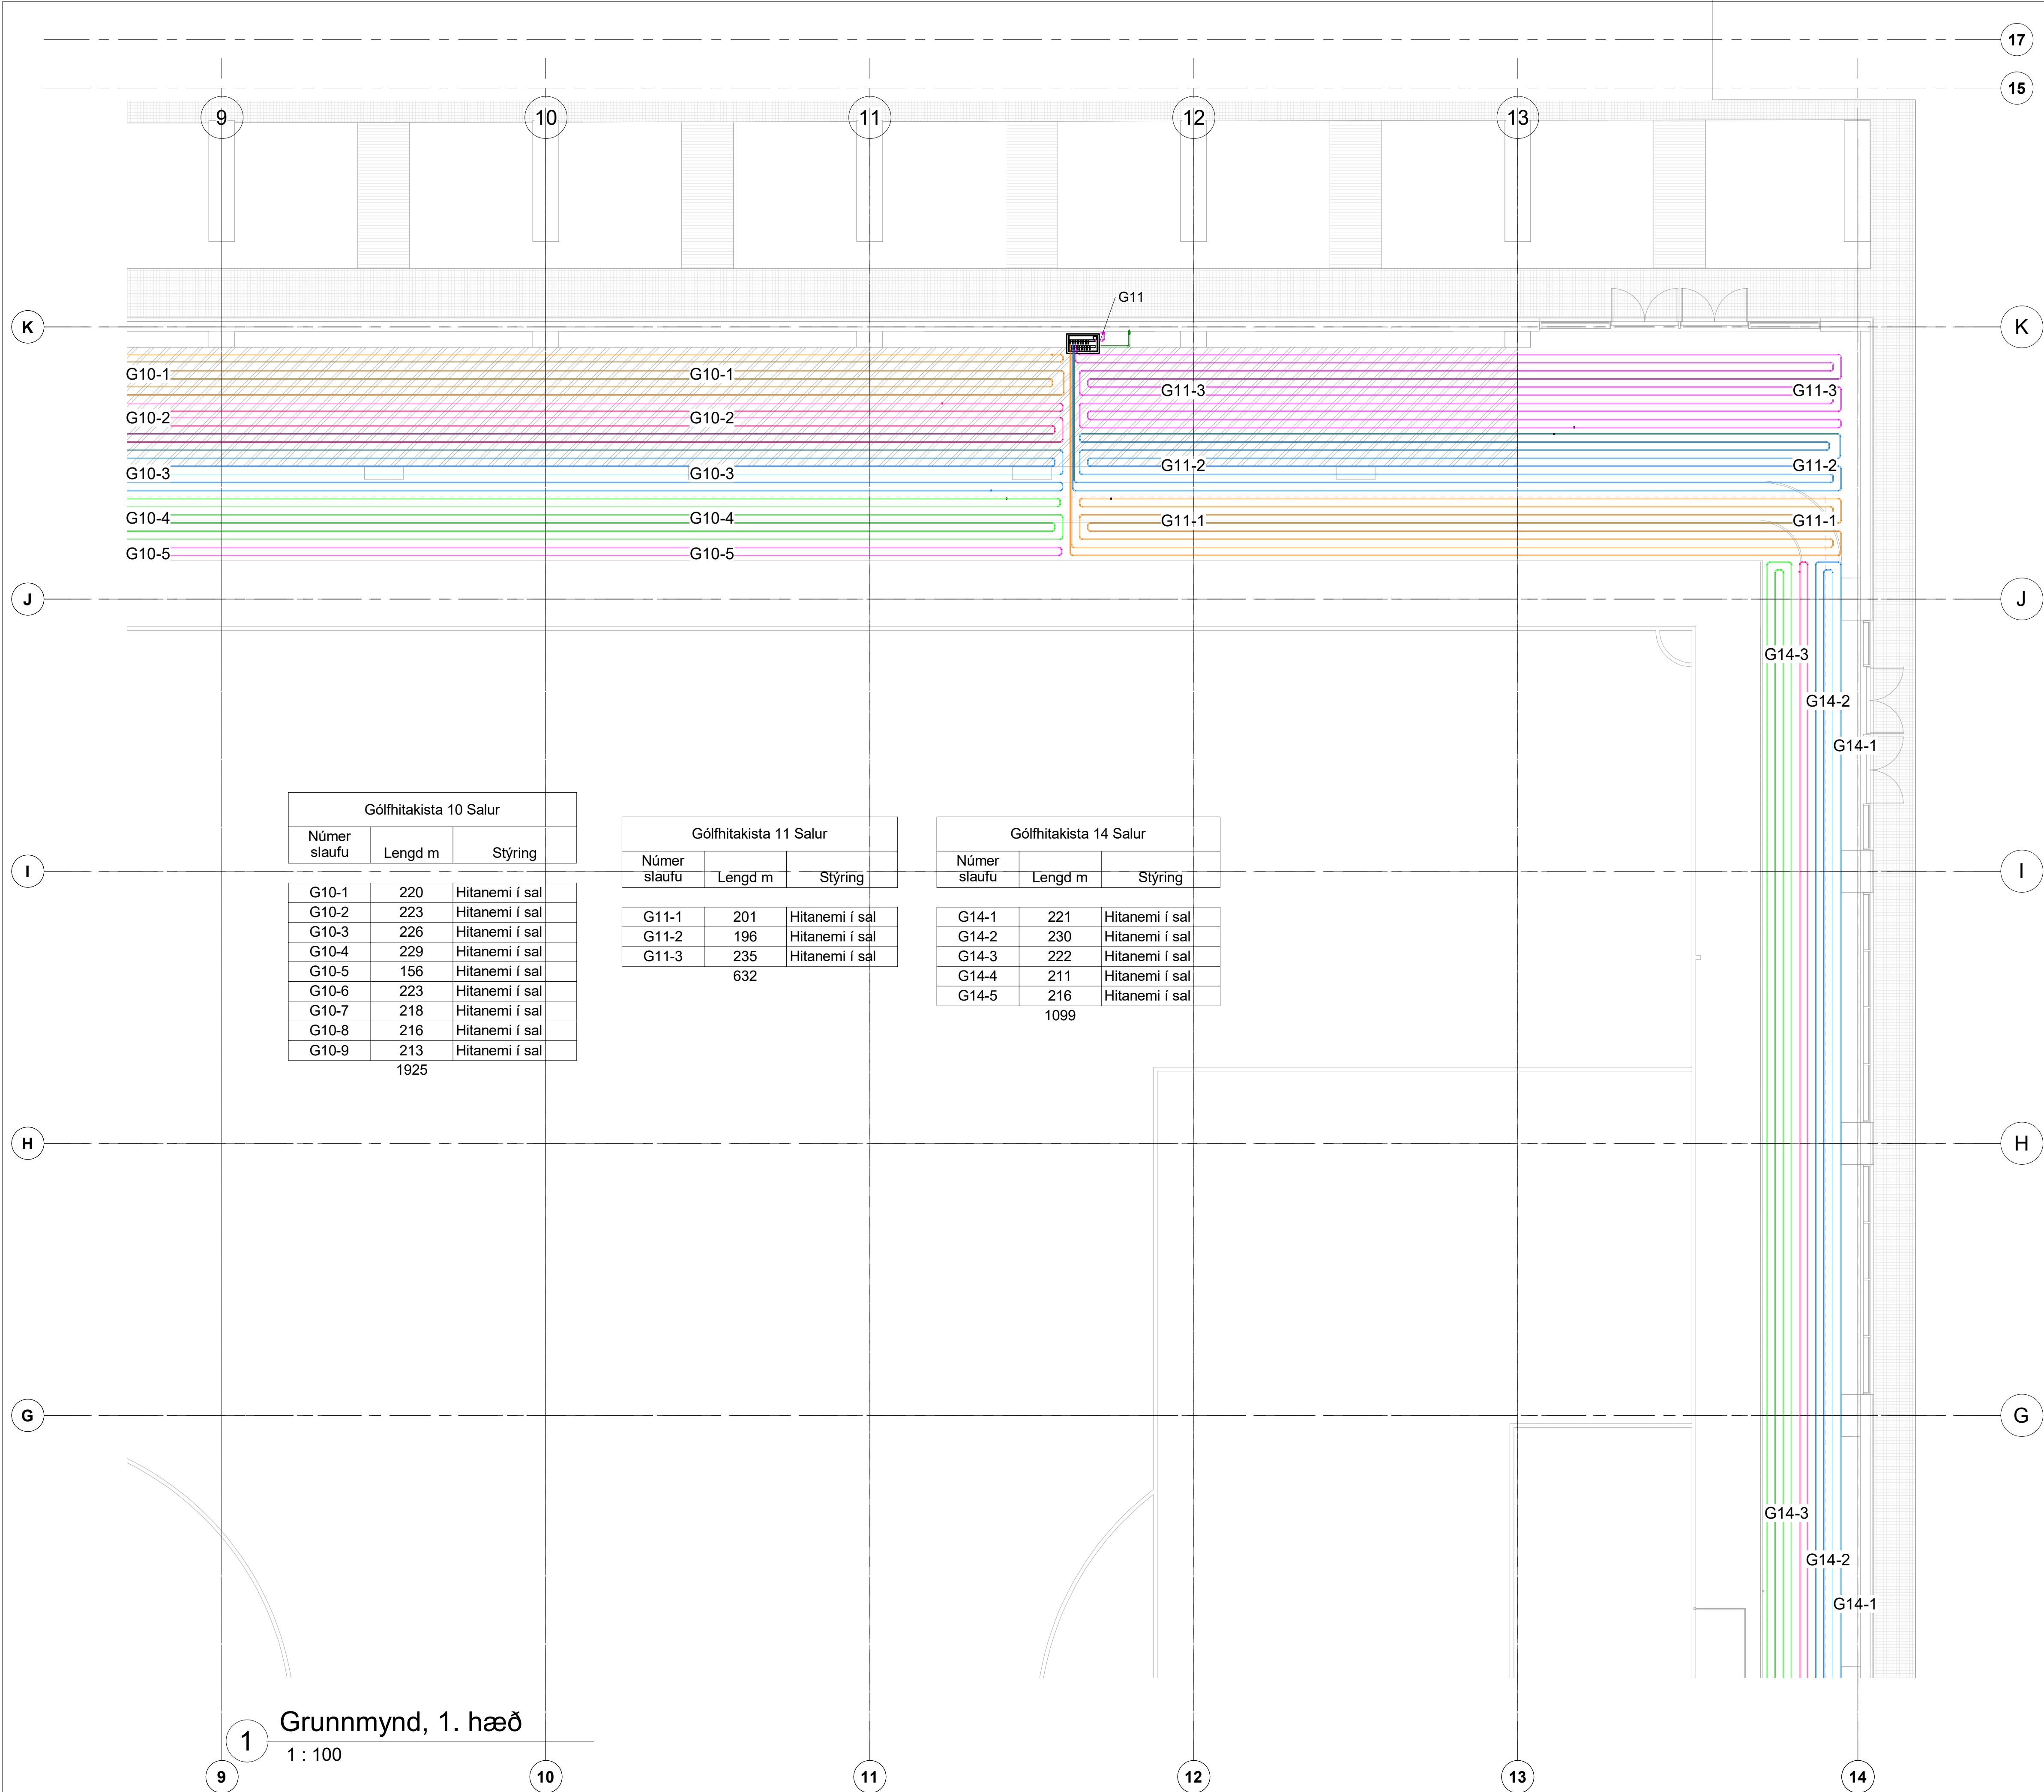

F

E

D

C

B

A

Gólfhitakista 13 Salur		
Númer slaufu	Lengd m	Stýring

G13-1	224	Hitanemi í sal
G13-2	227	Hitanemi í sal
G13-3	150	Hitanemi í sal
G13-4	75	Hitanemi í sal
G13-5	207	Hitanemi í sal
G13-6	204	Hitanemi í sal

1087

Gólfhitakista 14 Salur		
Númer slaufu	Lengd m	Stýring

G14-1	221	Hitanemi í sal
G14-2	230	Hitanemi í sal
G14-3	222	Hitanemi í sal
G14-4	211	Hitanemi í sal
G14-5	216	Hitanemi í sal

1099

G14-4

G14-4

G14-3

G14-2

G14-1

G13-4

G13-4

G14-4

G14-4

G13-5

G13-5

G14-5

G14-5

G13-6

G13-6

Grunnmynd, 1. hæð

1 : 100

1



Samþykkt
Hafnarfjörður
Byggingarfulltrúi

Ártun hönnunarstjóra:

Helgi Már Halldórsson

KT. 301258-7049

Dagsetning aðaluppráta: 22.10.2022

Skýringar:

- Framrás hitaveitu
— Bakrás hitaveitu

Alt öfni og öll vinna skal vera í samræmi við íslenska staðla og reglugerðir.

Festingar skulu vera vandaðar og settar samkvæmt leiðbeiningum róðraframleiðanda.

Mál á leiðslum er innra þvermál eða nafnmál -DN

Nota skal PE-RT eða PEX-A rör 16 - 17 mm í allar gólfhitagagnir, c/c 150 mm nema annað sé tekið fram.

Minnsti beygjuradius skal vera í samræmi við upplýsingar frá framleiðanda.

Við útlagningu og þjöppun á sandi skulu gólfhitarör í sal vera fyllt undir 3 bar vatnsþrýsting áður en gengið er frá endanlegu yfirborði með hellum eða malbiki.


- UG: Lögn er undir gólfplötu
IV: Lögn liggur í vegg
AV: Lögn liggur á vegg
VL: Lögn liggur við loft
VG: Lögn liggur við gólf
ÍS: Lögn liggur í sökkli innréttingar
PN: Pípa fer niður
PU: Pípa fer upp
KL: Kúluloki
G1: Gólfhitakista nr. 1
S1: Snjóbræðslukista nr. 1
G1-T1: Hitastillir fyrir gólfhita

Allan sýnilegan búnað skal staðsetja samkvæmt teikningum arkitekta.

1 Framkvæmdateikning 01.12.2022 AU

Nr. Breytingar Dags. br. af

Skýringarmynd

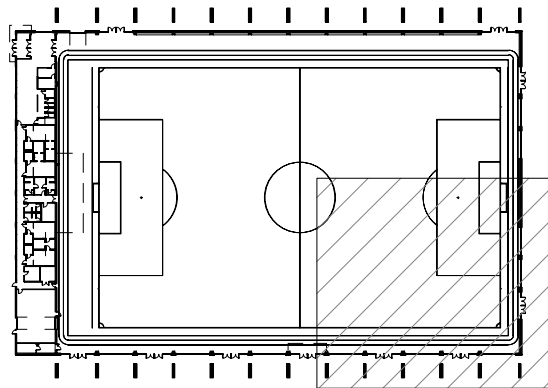

Háaleitisbraut 58-60
108 Reykjavík
Sími: 570-0500
www.hnit.is
hnit@hnit.is

Hannað: KK

Teiknað: AMJ

Yfirfarið: AU

Kt: 190384-2339

Dags.: 01.12.2022

Samþykkt:

Knatthús Hauka
Ásvellir 1

Hitakerfi
Grunnmynd, 1. hæð
Gólfhiti salur

Verk nr.: 21237

Frumst. blaðs: A1

Teikn. nr.:

Útg.:

Mkv.: 1:100

L(56)08

1

F

E

D

C

B

A

F

E

D



Samþykkt
Hafnarfjörður
Byggingarfulltrúi

Ártun hönnunarstjóra:

Helgi Már Halldórsson

KT. 301258-7049

Dagsetning aðaluppráta: 22.10.2022

Skýringar:

- Framrás hitaveitu
— Bakrás hitaveitu

Allt efni og öll vinna skal vera í samræmi við íslenska staðla og reglugerðir.

Festingar skulu vera vandaðar og settar samkvæmt leiðbeiningum röraframleiðanda.

Mál á leiðslum er innra þvermál eða nafnmál -DN

Nota skal PE-RT eða PEX-A rör 16 - 17 mm í allar gólfhitalagnir, c/c 150 mm nema annað sé tekið fram.


Minnsti beygjuradius skal vera í samræmi við upplýsingar frá framleiðanda.

Við útlagningu og þjöppun á sandi skulu gólfhitarör í sal vera fyllt undir 3 bar vatnsþrýsting áður en gengið er frá endanlegu yfirborði með hellum eða malbiki.

- UG: Lögn er undir gólfplötu
ÍV: Lögn liggur í vegg
ÁV: Lögn liggur á vegg
VL: Lögn liggur við loft
VG: Lögn liggur við gólf
ÍS: Lögn liggur í sökkli innréttingar
PN: Pípa fer niður
PU: Pípa fer upp
KL: Kúluloki
G1: Gólfhitakista nr. 1
S1: Snjóbræðslukista nr. 1
G1-T1: Hitastillir fyrir gólfhita

Allan sýnilegan búnað skal staðsetja samkvæmt teikningum arkitekta.

Gólfhitakista 13 Salur		
Númer slaufu	Lengd m	Stýring
G13-1	224	Hitanemi í sal
G13-2	227	Hitanemi í sal
G13-3	150	Hitanemi í sal
G13-4	75	Hitanemi í sal
G13-5	207	Hitanemi í sal
G13-6	204	Hitanemi í sal
1087		

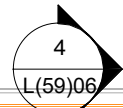

G13-3

G13-2

G13-1

G13-3

G13-2

G13-1

G13-4

G13-5

G13-6

G13

5

6

7

8

9

10

5

1

6

7

8

9

10


Grunnmynd, 1. hæð

1 : 100

1:100 0 1 2 3 4 5 m

1	Framkvæmdateikning	01.12.2022	AU
Nr.	Breytingar	Dags.	br. af

Skýringarmynd

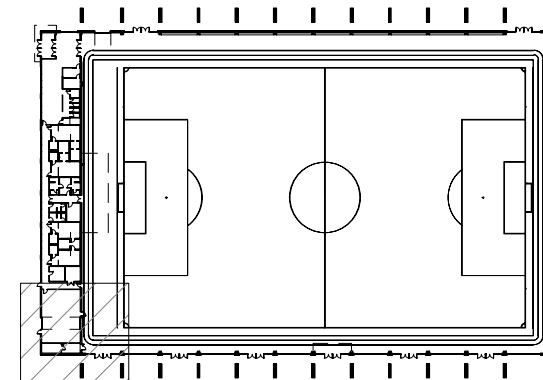

Háaleitisbraut 58-60
108 Reykjavík
Sími: 570-0500
www.hnit.is
hnit@hnit.is

Hannað: KK	Teiknað: AMJ	Yfirfarið: AU
Kt: 190384-2339	Dags.: 01.12.2022	

Samþykkt:

Knatthús Hauka
Ásvellir 1

Hitakerfi
Grunnmynd, 1. hæð
Gólfhiti salur

Verk nr.: 21237	Frumst. blað: A1	Teikn. nr.:	Útg.:
Mkv.: 1:100	L(56)09		1

Ártun hönnunarstjóra:

Helgi Már Halldórsson

KT. 301258-7049

Dagsetning aðaluppráta: 22.10.2022

Skýringar:

- Framrás hitaveitu
Bakrás hitaveitu

Allt efni og öll vinna skal vera í samræmi við íslenska staða og reglugerðir.

Festingar skulu vera vandaðar og settar samkvæmt leiðbeiningum róðraframleiðanda.

Mál á leiðslum er innra þvermál eða nafnmál -DN

Nota skal PE-RT eða PEX-A rör 16 - 17 mm í allar gólfhitalagnir, c/c 150 mm nema annað sé tekið fram.

Minnsti beygjuradius skal vera í samræmi við upplýsingar frá framleiðanda.

Við útlagningu og þjöppun á sandi skulu gólfhitarör í sal vera fyllt undir 3 bar vatnsþrýsting áður en gengið er frá endanlegu yfirborði með hellum eða malbiki.

- UG: Lögn er undir gólfplötu
ÍV: Lögn liggur í vegg
ÁV: Lögn liggur á vegg
VL: Lögn liggur við loft
VG: Lögn liggur við gólf
ÍS: Lögn liggur í sökkli innréttingar
PN: Pípa fer niður
PU: Pípa fer upp
KL: Kúluloki
G1: Gólfhitakista nr. 1
S1: Snjóbræðslukista nr. 1
G1-T1: Hitastillir fyrir gólfhita

Allan sýnilegan búnað skal staðsetja samkvæmt teikningum arkitekta.

Gólfhitakista 12 Salur		
Númer slaufu	Lengd m	Stýring
G12-1	109	Hitanemi í sal
G12-2	231	Hitanemi í sal
G12-3	223	Hitanemi í sal
G12-4	212	Hitanemi í sal
G12-5	217	Hitanemi í sal
992		

Grunnmynd, 1. hæð

1 : 100

1	Framkvæmdateikning	01.12.2022	AU			
Nr.	Breytingar	Dags.	br.af			
Skýringarmynd						
Hannað: KK	Teiknað: AMJ	Yfirfarið: AU				
Kt: 190384-2339	Dags.: 01.12.2022					
Samþykkt:						
Knatthús Hauka Ásvellir 1						
Hitakerfi Grunnmynd, 1. hæð salur						
Verk nr.: 21237	Frumst. blaðs: A1	Teikn. nr.:	Útg.:			
Mkv.: 1:100	L(56)10		1			

Áritun hönnunarstjóra:

Helgi Már Halldórsson KT. 301258-7049

Dagsetning aðaluppdráttar: 22.10.2022

Skýringar:

- Framrás hitaveitu nýjar lagnir
— Bakrás hitaveitu nýjar lagnir

Allt efni og öll vinna skal vera í samræmi við íslenska staðla og reglugerðir.

Festingar skulu vera vandaðar og settar samkvæmt leiðbeiningum rótraframleiðanda.

Öll mál eru í millimetrum, nema hæðarkótar sem eru í metrum. Mál á leiðslum er nafnmál (DN). Ömerktar lagnir eru DN10 (3/8").

Allar ofnalagnir skulu gerðar úr svörtum, snittuðum, stálörum samkvæmt DIN 2440, með skrúfuðum tengistykkjum. Samskeyti skulu þétt með hampi og maki.


Afköst ofna taka mið af 75/35/20 og eru þau reiknuð miðað við ÍST69:2016.

- UG: Lögn er undir gólfplötu
IV: Lögn liggur í vegg
ÁV: Lögn liggur á vegg
VL: Lögn liggur við loft
VG: Lögn liggur við gólf
ÍS: Lögn liggur í sökkli innréttingar
PN: Pípa fer niður
PU: Pípa fer upp
KL: Kúluloki
G1: Gólfhitakista nr. 1
S1: Snjóbræðslukista nr. 1
KL: Kúluloki
H-1: Hítateppi

Allan sýnilegan búnað skal staðsetja samkvæmt teikningum arkitekta.

5	Uppfærð stærð á vegg og kúlulokar	13.06.2024	KG
4	Stofnlagnir að deilikistum settar í jörð	11.06.2024	AU
3	Hítateppi í anddyri	20.11.2023	KK
2	Færsla á lögnum	11.10.2023	KK
1	Framkvæmdateikning	01.12.2022	KK
Nr.	Breytingar	Dags.	br. af

Skýringarmynd

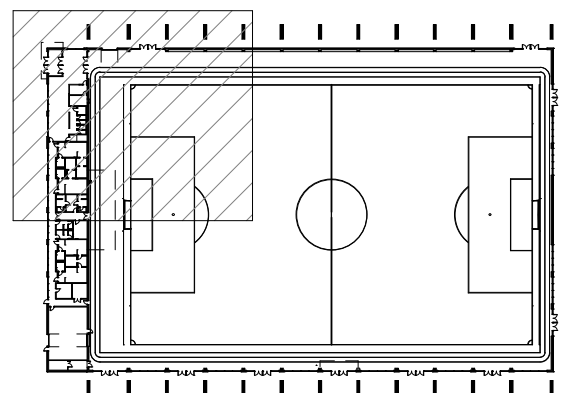

HNIT
VERKFRÆÐISTOFA

Háaleitisbraut 58-60
108 Reykjavík
Sími: 570-0500
www.hnit.is
hnit@hnit.is

Hannað: KK Teiknað: AMJ Yfirfarið: KK
Kt: 200364-3849 Dags.: 01.12.2022

Samþykkt:

Knatthús Hauka
Ásvellir 1

Hitakerfi
Grunnmynd, 1. hæð
Stofnlagnir

Verk nr.: 21237 Frumst. blaðs: A1 Tekn. nr.: Útg.:
Mkv.: As indicated **L(56)11** **5**

1 Grunnmynd, 1. hæð 1 : 100

Upprentun: 6/13/2024 2:05:27 PM

Áritun hönnunarstjóra:

Helgi Már Halldórsson KT: 301258-7049

Dagsetning aðaluppráttar: 22.10.2022

Skýringar:

- Framrás hitaveitu nýjar lagnir
— Bakrás hitaveitu nýjar lagnir

Allt efni og öll vinna skal vera í samræmi við íslenska staðla og reglugerðir.

Festingar skulu vera vandaðar og settar samkvæmt leiðbeiningum röraframleiðanda.

Öll mál eru í millimetrum, nema hæðarkátar sem eru í metrum. Mál á leiðslum er nafnmál (DN). Ömerktar lagnir eru DN10 (3/8").

Allar ofnalagnir skulu gerðar úr svörtum, snittuðum, stálörum samkvæmt DIN 2440, með skrúfuðum tengistykkjum. Samskeyti skulu þétt með hampi og maki.

Afköst ofna taka mið af 75/35/20 og eru þau reiknuð miðað við IST69:2016.


- UG: Lögn er undir gólfplötu
IV: Lögn liggur í vegg
AV: Lögn liggur á vegg
VL: Lögn liggur við loft
VG: Lögn liggur við gólf
ÍS: Lögn liggur í sökkli innréttingar
PN: Pípa fer niður
PU: Pípa fer upp
KL: Kúluloki
G1: Gólfhitakista nr. 1
S1: Snjóbræðslukista nr. 1
KL: Kúluloki
H-1: Hitateppi

Allan sýnilegan búnað skal staðsetja samkvæmt teikningum arkitekta.

2	Stofnlagnir að deiliskistum settar í jörð	11.06.2024	AU
1	Framkvæmdateikning	01.12.2022	KK

Nr.	Breytingar	Dags.	br.af
-----	------------	-------	-------

Skýringarmynd

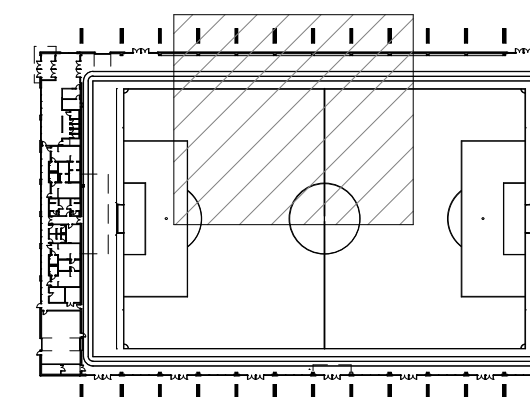

Háaleitisbraut 58-60
108 Reykjavík
Sími: 570-0500
www.hnit.is
hnit@hnit.is

Hannað: KK	Telmað: AMJ	Yfirfarð: KK
Kt: 200364-3849	Dags.: 01.12.2022	

Samþykkt:

Knatthús Hauka
Ásvellir 1

Hitakerfi
Grunnmynd, 1. hæð
Stofnlagnir

Verk nr.: 21237	Frumst. blaðs: A1	Tekn. nr.:	Útg.:
Mkv.: 1:100		L(56)12	2

Ártun hönnunarskjóla:

Helgi Már Halldórsson KT: 301258-7049

Dagsetning aðaluppdráttar: 22.10.2022

Skýringar:

- Framrás hitaveitu nýjar lagnir
— Bakrás hitaveitu nýjar lagnir

Allt efni og öll vinna skal vera í samræmi við íslenska staðla og reglugerðir.

Festingar skulu vera vandaðar og settar samkvæmt leiðbeiningum röraframleiðanda.

Öll mál eru í millimetrum, nema hæðarkótar sem eru í metrum. Mál á leiðslum er nafnmál (DN). Ömerktar lagnir eru DN10 (3/8").

Allar ofnalagnir skulu gerðar úr svörtum, snittuðum, stálörum samkvæmt DIN 2440, með skrúfuðum tengistykkjum. Samskeyti skulu þétt með hampi og maki.


Afköst ofna taka mið af 75/35/20 og eru þau reiknuð miðað við IST69:2016.

- UG: Lögn er undir gólfplötu
IV: Lögn liggur í vegg
ÁV: Lögn liggur á vegg
VL: Lögn liggur við loft
VG: Lögn liggur við gólf
ÍS: Lögn liggur í sökkli innréttingar
PN: Pípa fer niður
PU: Pípa fer upp
KL: Kúluloki
G1: Gólfhitakista nr. 1
S1: Snjóbræðslukista nr. 1
KL: Kúluloki
H-1: Hitateppi

Allan sýnilegan búnað skal staðsetja samkvæmt teikningum arkitekta.

2	Stofnlagnir að deiliskistum settar í jörð	11.06.2024	AU
1	Framkvæmdateikning	01.12.2022	KK

Nr.	Breytingar	Dags.	br.af
-----	------------	-------	-------

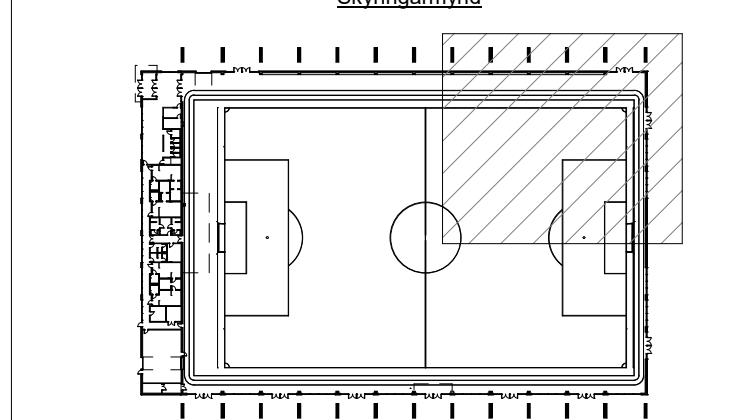

Hannab: KK Telnað: AMJ Yfirarb: KK

Kt: 200364-3849 Dags.: 01.12.2022

Samþykkt:

Knatthús Hauka Ásvellir 1

Hitakerfi

Grunnmynd, 1. hæð


Stofnlagnir

Verk nr.: 21237 Frumst. blaðs: A1 Tekn. nr.: Útg.: 2

Mkv.: 1 : 100 L(56)13

1 Grunnmynd, 1. hæð
1 : 100

1:100 0 1 2 3 4 5 m

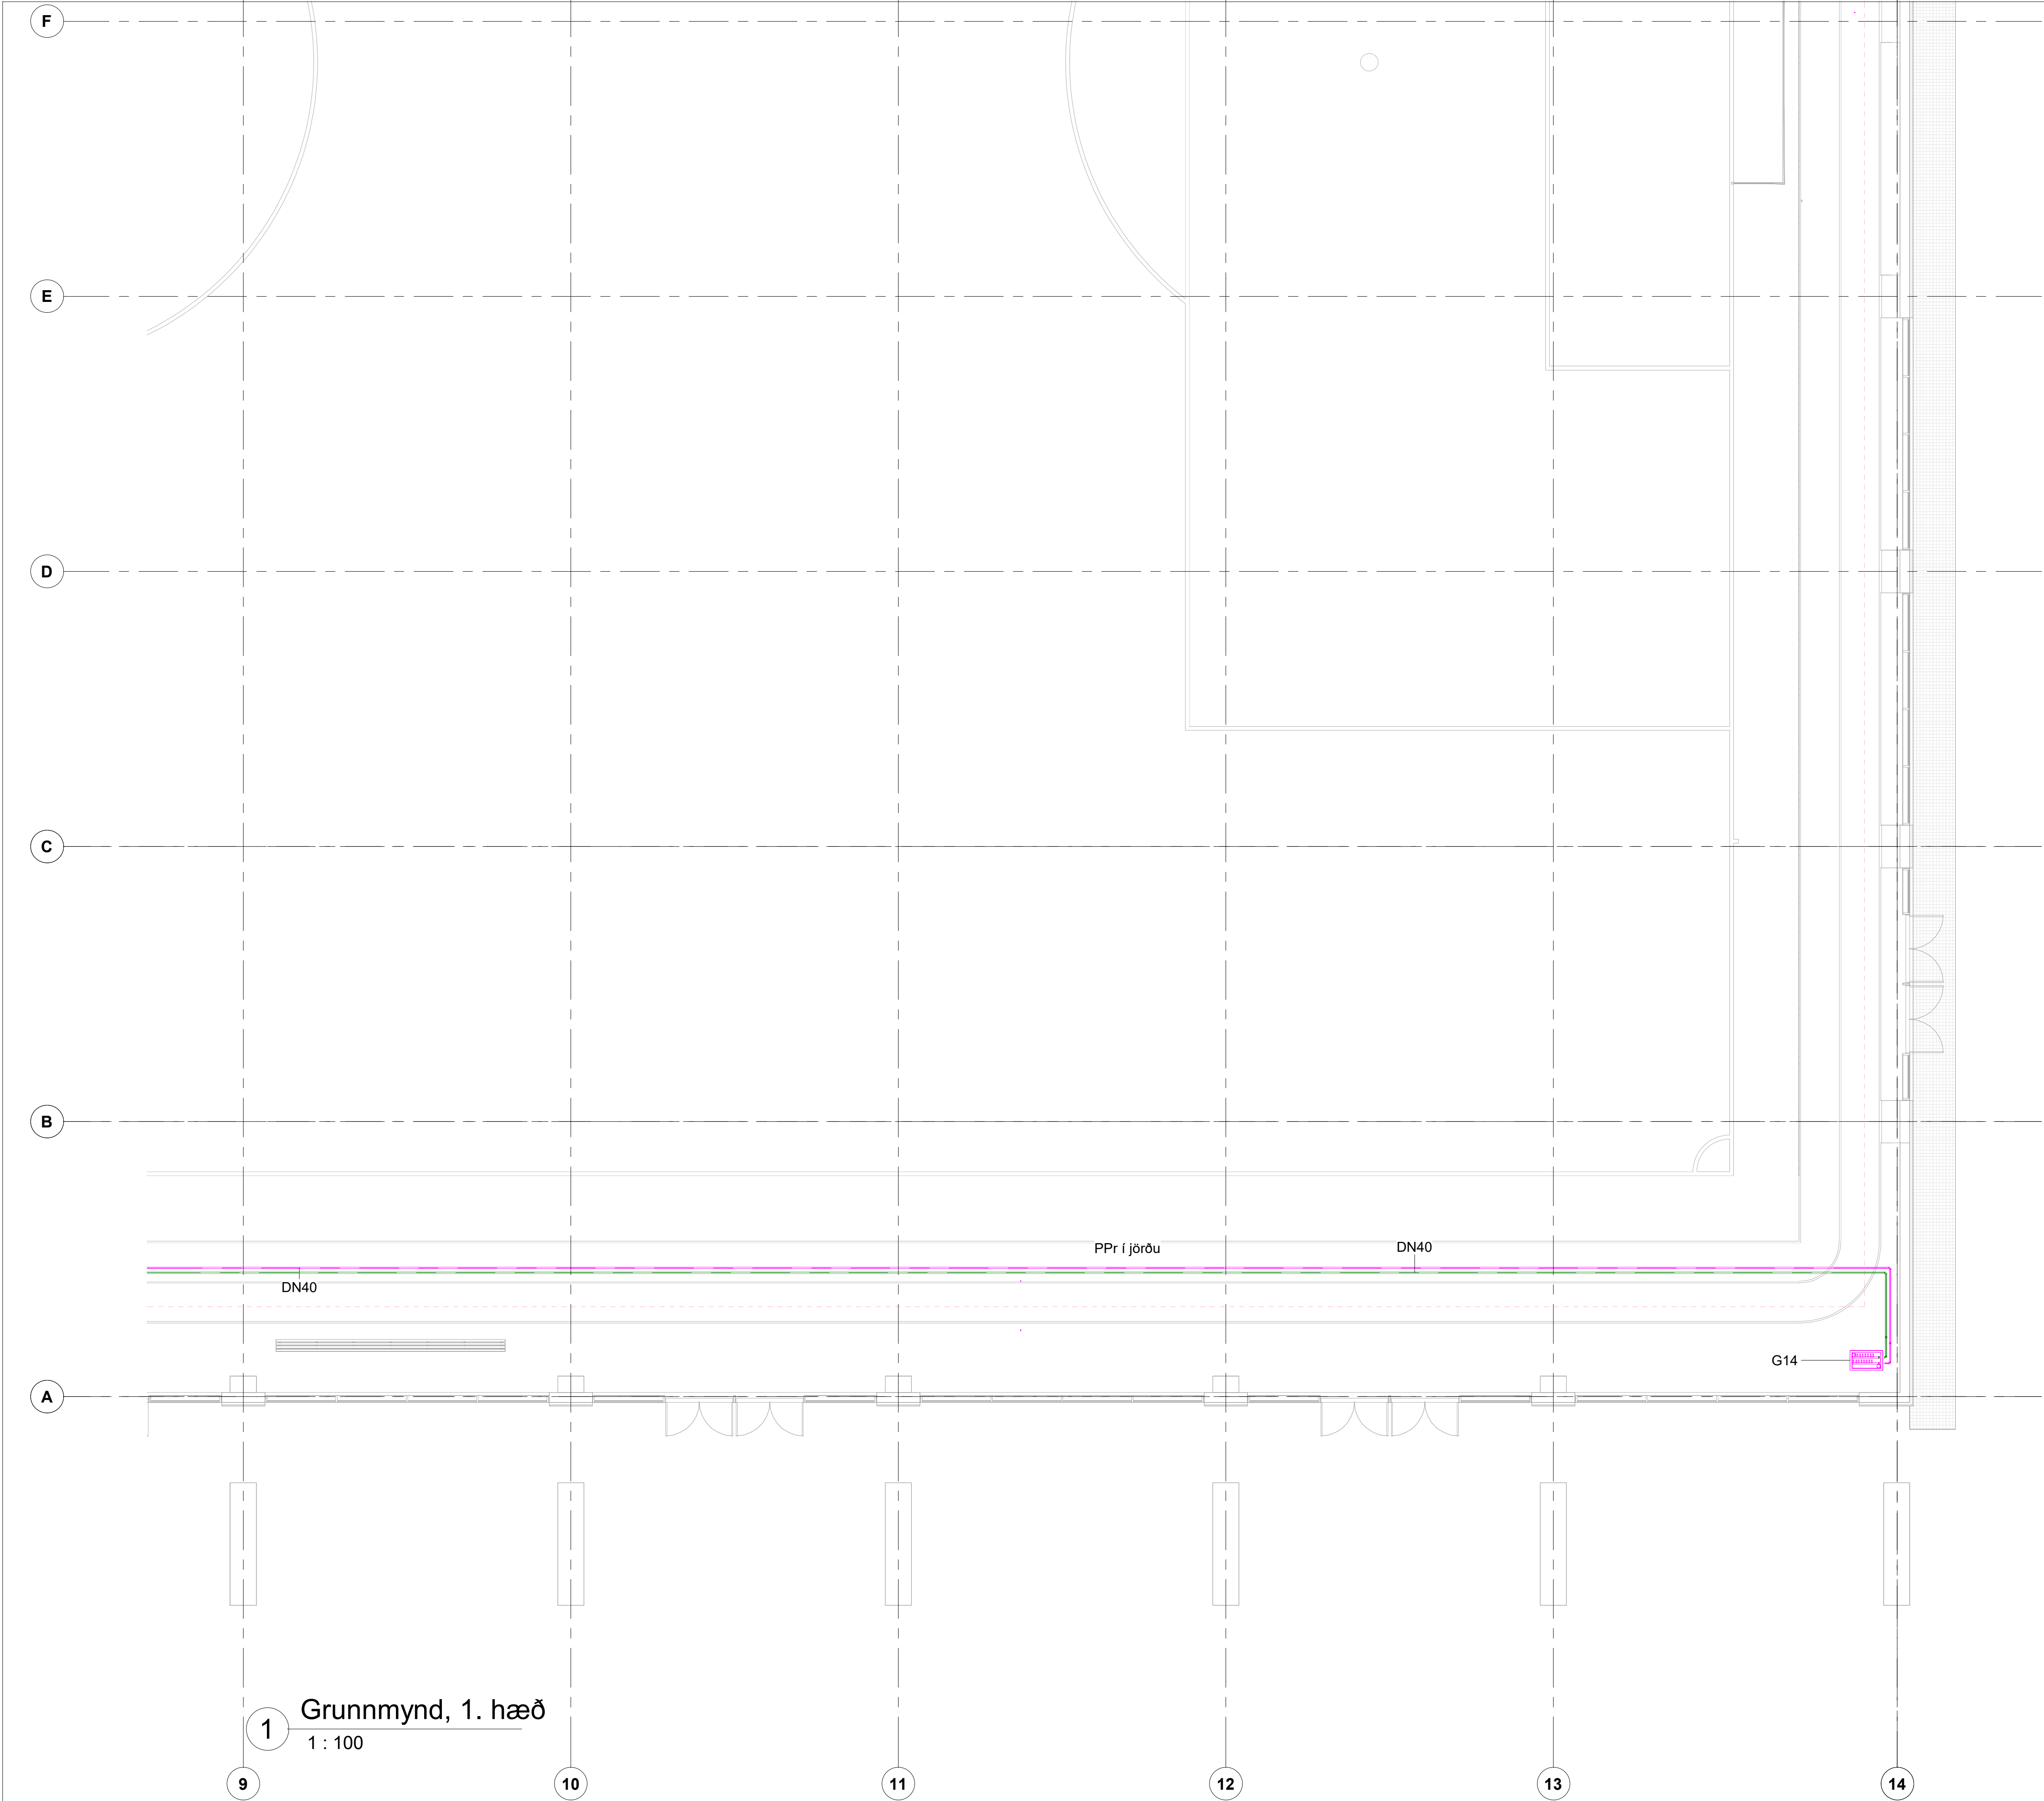

Ártun hönnunarstjóra:

Helgi Már Halldórsson KT. 301258-7049

Dagsetning aðaluppráta: 22.10.2022

Skýringar:

Framrás hitaveitu nýjar lagnir

Bakrás hitaveitu nýjar lagnir

Allt efni og öll vinna skal vera í samræmi við íslenska staðla og reglugerðir.

Festingar skulu vera vandaðar og settar samkvæmt leiðbeiningum röraframleiðanda.

Öll mál eru í millimetrum, nema hæðarkótar sem eru í metrum. Mál á leiðslum er nafnmál (DN). Ómerktar lagnir eru DN10 (3/8").


Allar ofnalagnir skulu gerðar úr svörtum, snittuðum, stálörum samkvæmt DIN 2440, með skrufuðum tengistykkjum. Samskeyti skulu þétt með hampi og maki.

Afköst ofna taka mið af 75/35/20 og eru þau reiknuð miðað við ÍST69:2016.

UG: Lögn er undir gólfplötu
ÍV: Lögn liggur í vegg
ÁV: Lögn liggur á vegg
VL: Lögn liggur við loft
VG: Lögn liggur við gólf
ÍS: Lögn liggur í sökkli innréttingar
PN: Pípa fer niður
PU: Pípa fer upp
KL: Kúluloki
G1: Gólfhitakista nr. 1
S1: Snjóbræðslukista nr. 1
KL: Kúluloki

Allan sýnilegan búnað skal staðsetja samkvæmt teikningum arkitekta.

1	Framkvæmdateikning	01.12.2022	AU
Nr.	Breytingar	Dags.	br. af
Skýringarmynd			
Hannað: KK	Teiknað: AMJ	Yfirfarið: AU	
Kt: 190384-2339	Dags.: 01.12.2022		
Samþykkt:			
Knatthús Hauka Ásvellir 1			
Hitakerfi Grunnmynd, 1. hæð Stofnlagnir			
Verk nr.: 21237	Frumst. blaðs: A1	Teikn. nr.:	Útg.:
Mkv.: 1 : 100	L(56)14		1

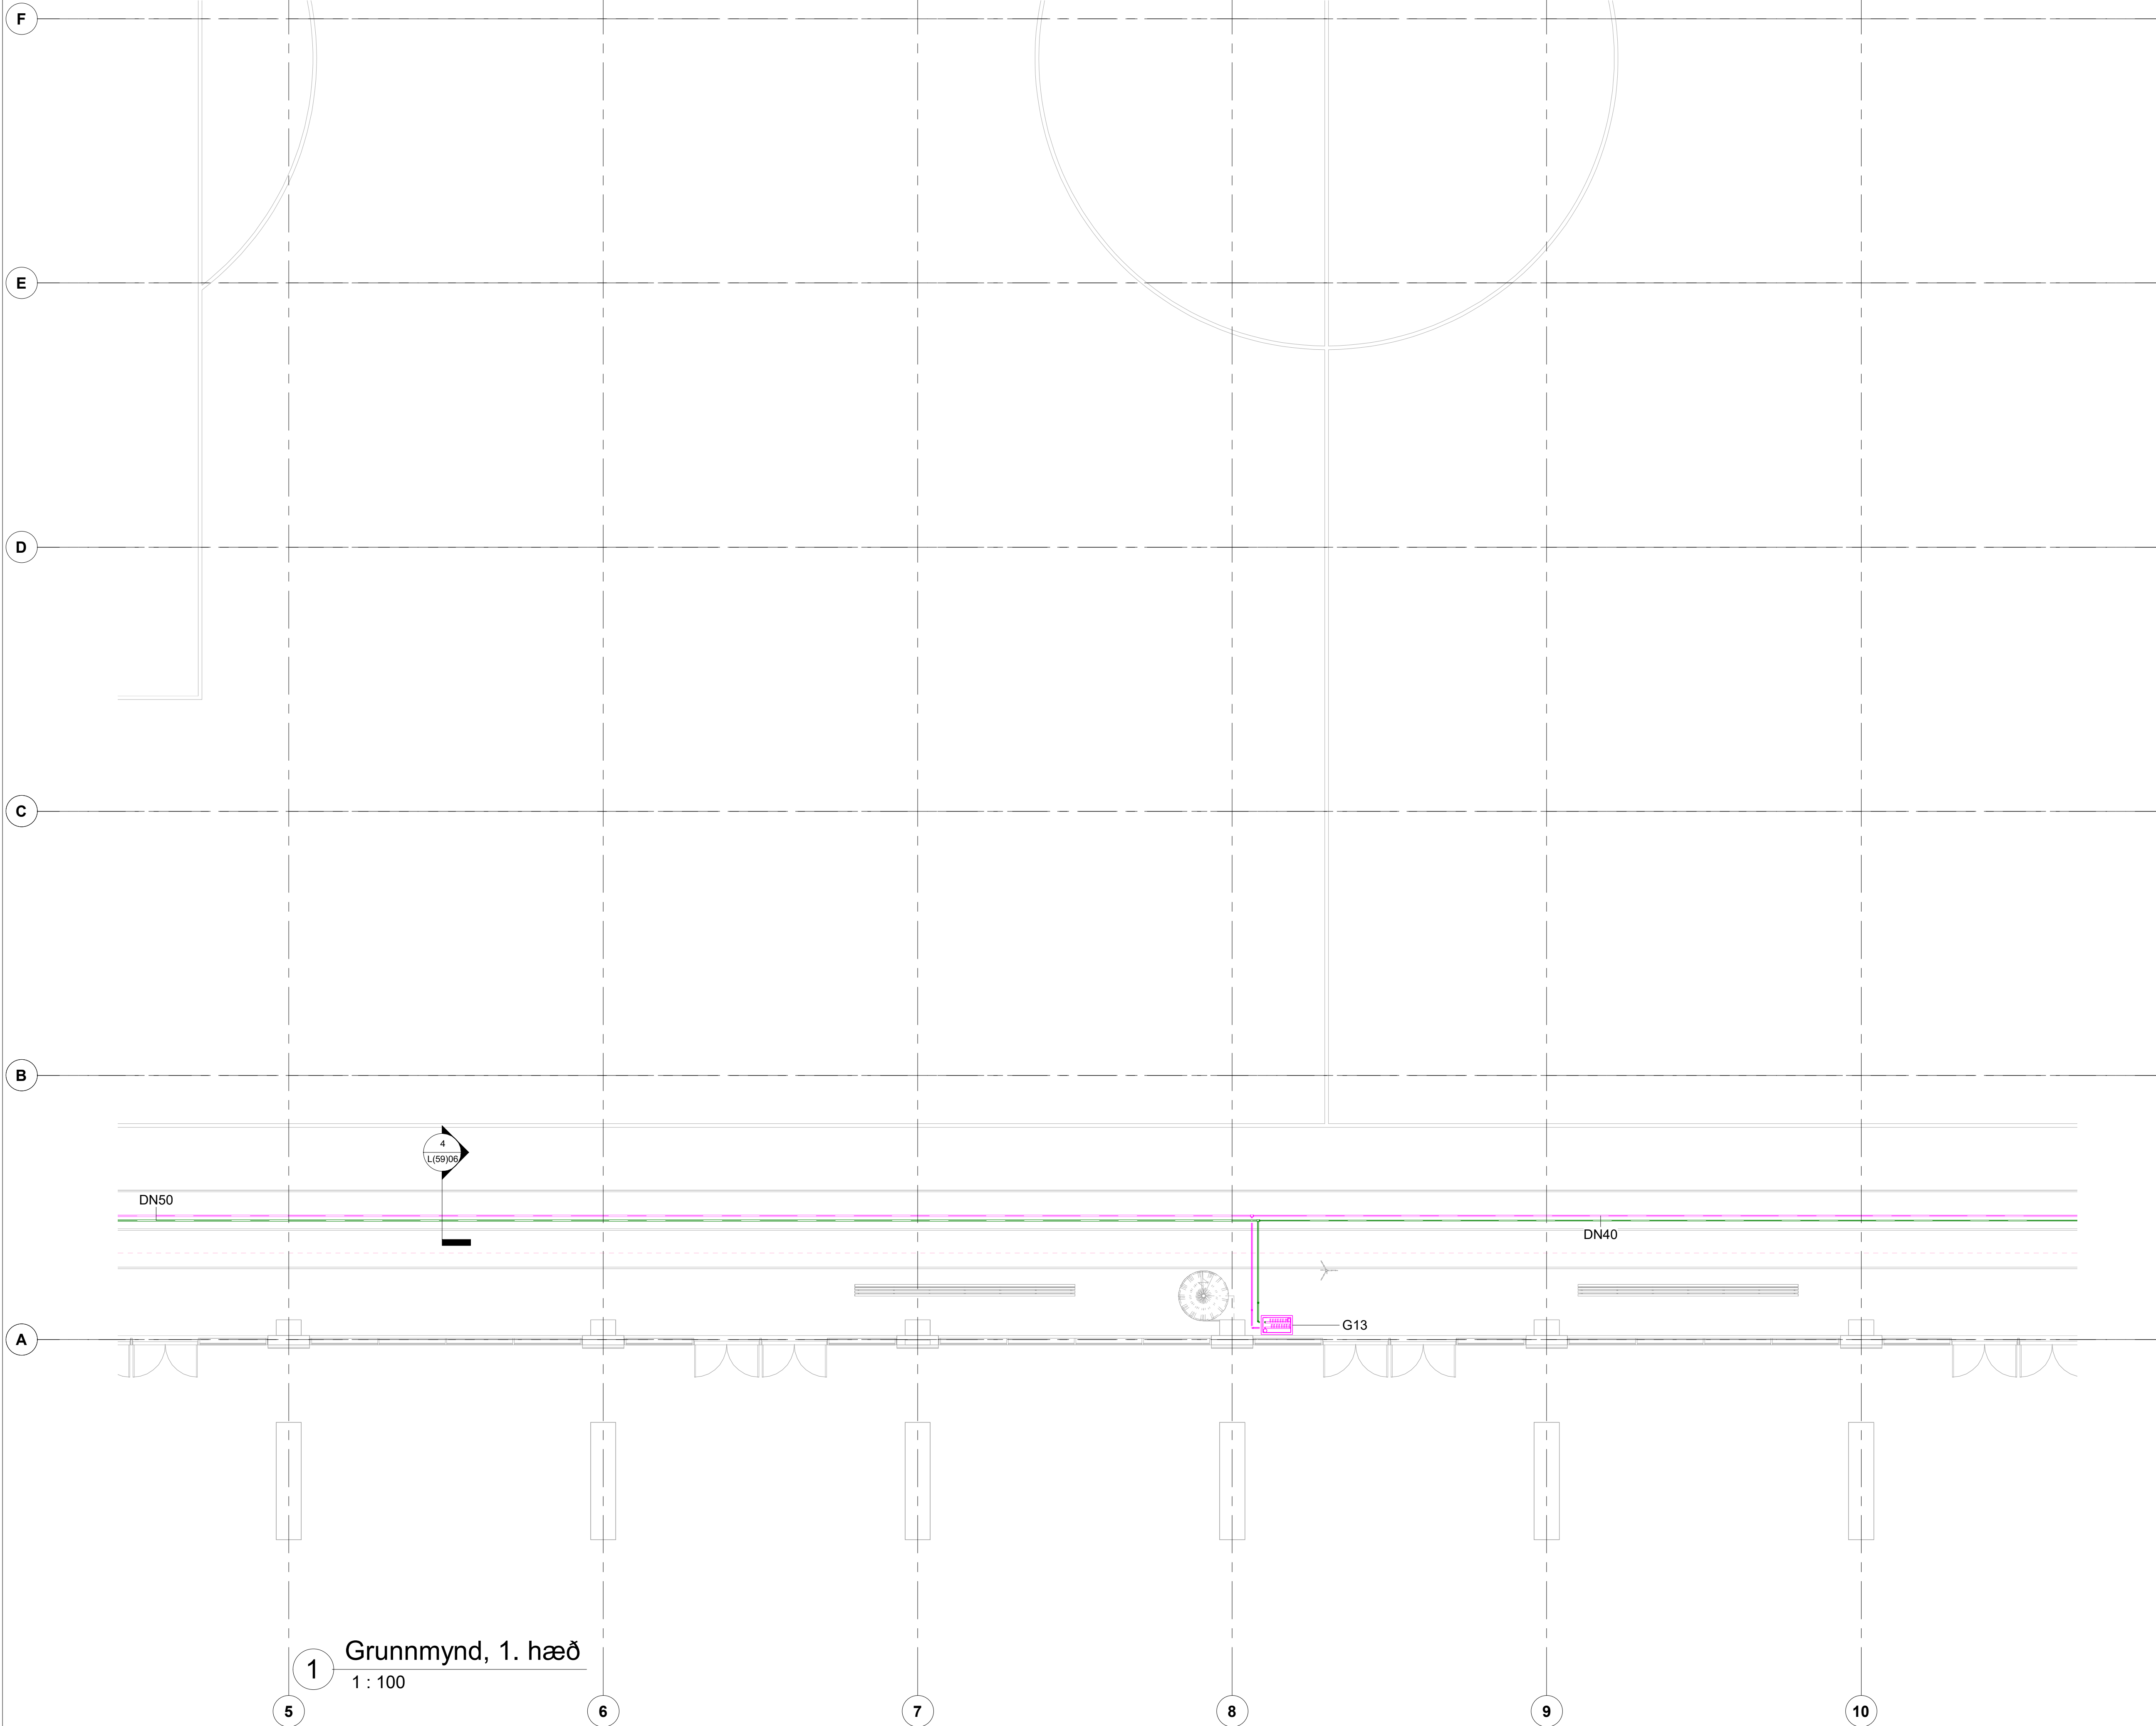

Ártun hönnunarstjóra:	
Helgi Már Halldórsson	KT. 301258-7049
Dagsetning aðaluppráta: 22.10.2022	
Skýringar:	

- Framrás hitaveitu nýjar lagnir
— Bakrás hitaveitu nýjar lagnir

Allt efni og öll vinna skal vera í samræmi við íslenska staðla og reglugerðir.

Festingar skulu vera vandaðar og settar samkvæmt leiðbeiningum röraframleiðanda.

Öll mál eru í millimetrum, nema hæðarkótar sem eru í metrum. Mál á leiðslum er nafnmál (DN). Ömerktar lagnir eru DN10 (3/8").

Allar ofnalagnir skulu gerðar úr svörtum, snittuðum, stálörum samkvæmt DIN 2440, með skrúfuðum tengistykkjum. Samskeyti skulu þétt með hampi og maki.


Afköst ofna taka mið af 75/35/20 og eru þau reiknuð miðað við ÍST69:2016.

- UG: Lögn er undir gólfplötu
ÍV: Lögn liggur í vegg
AV: Lögn liggur á vegg
VL: Lögn liggur við loft
VG: Lögn liggur við gólf
ÍS: Lögn liggur í sökkli innréttingar
PN: Pípa fer niður
PU: Pípa fer upp
KL: Kúluloki
G1: Gólfhitakista nr. 1
S1: Snjóbræðslukista nr. 1
KL: Kúluloki

Allan sýnilegan búnað skal staðsetja samkvæmt teikningum arkitekta.

1	Framkvæmdateikning	01.12.2022	AU
Nr.	Breytingar	Dags.	br. af

Skýringarmynd

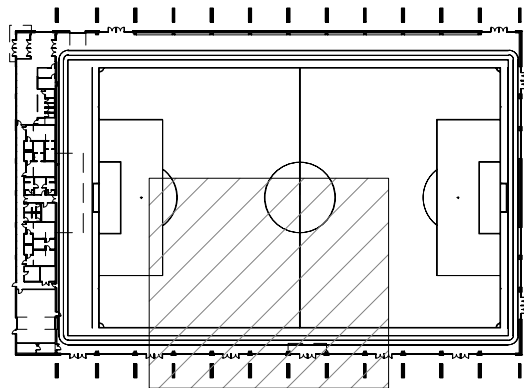

Háaleitisbraut 58-60
108 Reykjavík
Sími: 570-0500
www.hnit.is
hnit@hnit.is

Hannað: KK	Teiknað: AMJ	Yfirfarið: AU
Kt: 190384-2339	Dags.: 01.12.2022	

Samþykkt:
Knatthús Hauka
Ásvellir 1

Hitakerfi
Grunnmynd, 1. hæð
Stofnlagnir

Verk nr.: 21237	Frumst. blað: A1	Teikn. nr.:	Útg.:
Mkv.: 1 : 100		L(56)15	1

Áritun hönnunarstjóra:

Helgi Már Halldórsson

KT: 301258-7049

Dagsetning aðaluppdráttar: 22.10.2022

Skýringar:

- Framrás hitaveitu nýjar lagnir
— Bakrás hitaveitu nýjar lagnir

Allt efni og öll vinna skal vera í samræmi við íslenska staðla og reglugerðir.

Festingar skulu vera vandaðar og settar samkvæmt leiðbeiningum rórafraðleidda.

Öll mál eru í millimetrum, nema hæðarkótur sem eru í metrum. Mál á leiðslum er nafnmál (DN). Ömerktar lagnir eru DN10 (3/8").

Allar ofnalagnir skulu gerðar úr svörtum, snittuðum, stálörum samkvæmt DIN 2440, með skrúfuðum tengistykkjum. Samskeyti skulu þétt með hampi og maki.


Afköst ofna taka mið af 75/35/20 og eru þau reiknuð miðað við ÍST69:2016.

- UG: Lagn er undir gólfplötu
IV: Lagn liggur í vegg
AV: Lagn liggur á vegg
VL: Lagn liggur við loft
VG: Lagn liggur við gólf
ÍS: Lagn liggur í sökkli innréttingar
PN: Pípa fer niður
PU: Pípa fer upp
KL: Kúluloki
G1: Gólfhitakista nr. 1
S1: Snjóbræðslukista nr. 1
KL: Kúluloki
H-1: Hitateppi

Allan sýnilegan búnað skal staðsetja samkvæmt teikningum arkitekta.

4	Uppfærð stærð á vegg og merking lagf.	13.06.2024	KG
3	Stofnlagnir að deilikistum settar í jörð	11.06.2024	AU
2	Færsla á lögnum	11.10.2023	KK
1	Framkvæmdateikning	01.12.2022	KK
Nr.	Breytingar	Dags.	br. af

Skýringarmynd

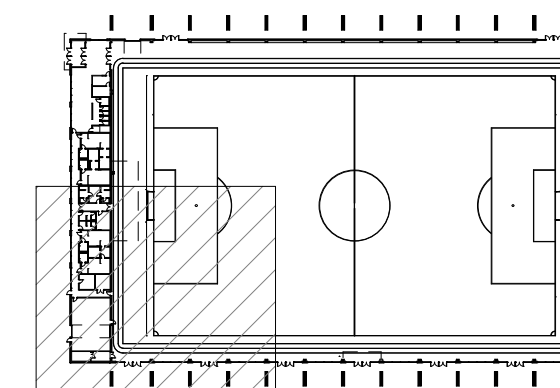

Háaleitisbraut 58-60
108 Reykjavík
Sími: 570-0500
www.hnit.is
hnit@hnit.is

Hannað: KK
Telmað: AMJ
Yfirfarið: KK
Kt: 200364-3849
Dags.: 01.12.2022

Samþykkt:

Knatthús Hauka
Ásvellir 1

Hitakerfi
Grunnmynd, 1. hæð
Stofnlagnir

Verk nr.: 21237
Frumst. blaðs: A1
Telkn. nr.:
Útg.:
Mkv.: 1 : 100
L(56)16
4

DN50

DN20

Að EH1

DN15

G4

DN15

DN25

DN15

G5

VL

Á vegg

DN32

DN50

DN20

AV

DN50

DN50

UG

DN50

DN50

G12

DN50

Inntak hitaveita

PPR í jörðu

DN50

DN50

PPr í jörðu


1


Grunnmynd, 1. hæð

1 : 100


1:100
0 1 2 3 4 5
m



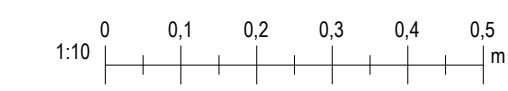

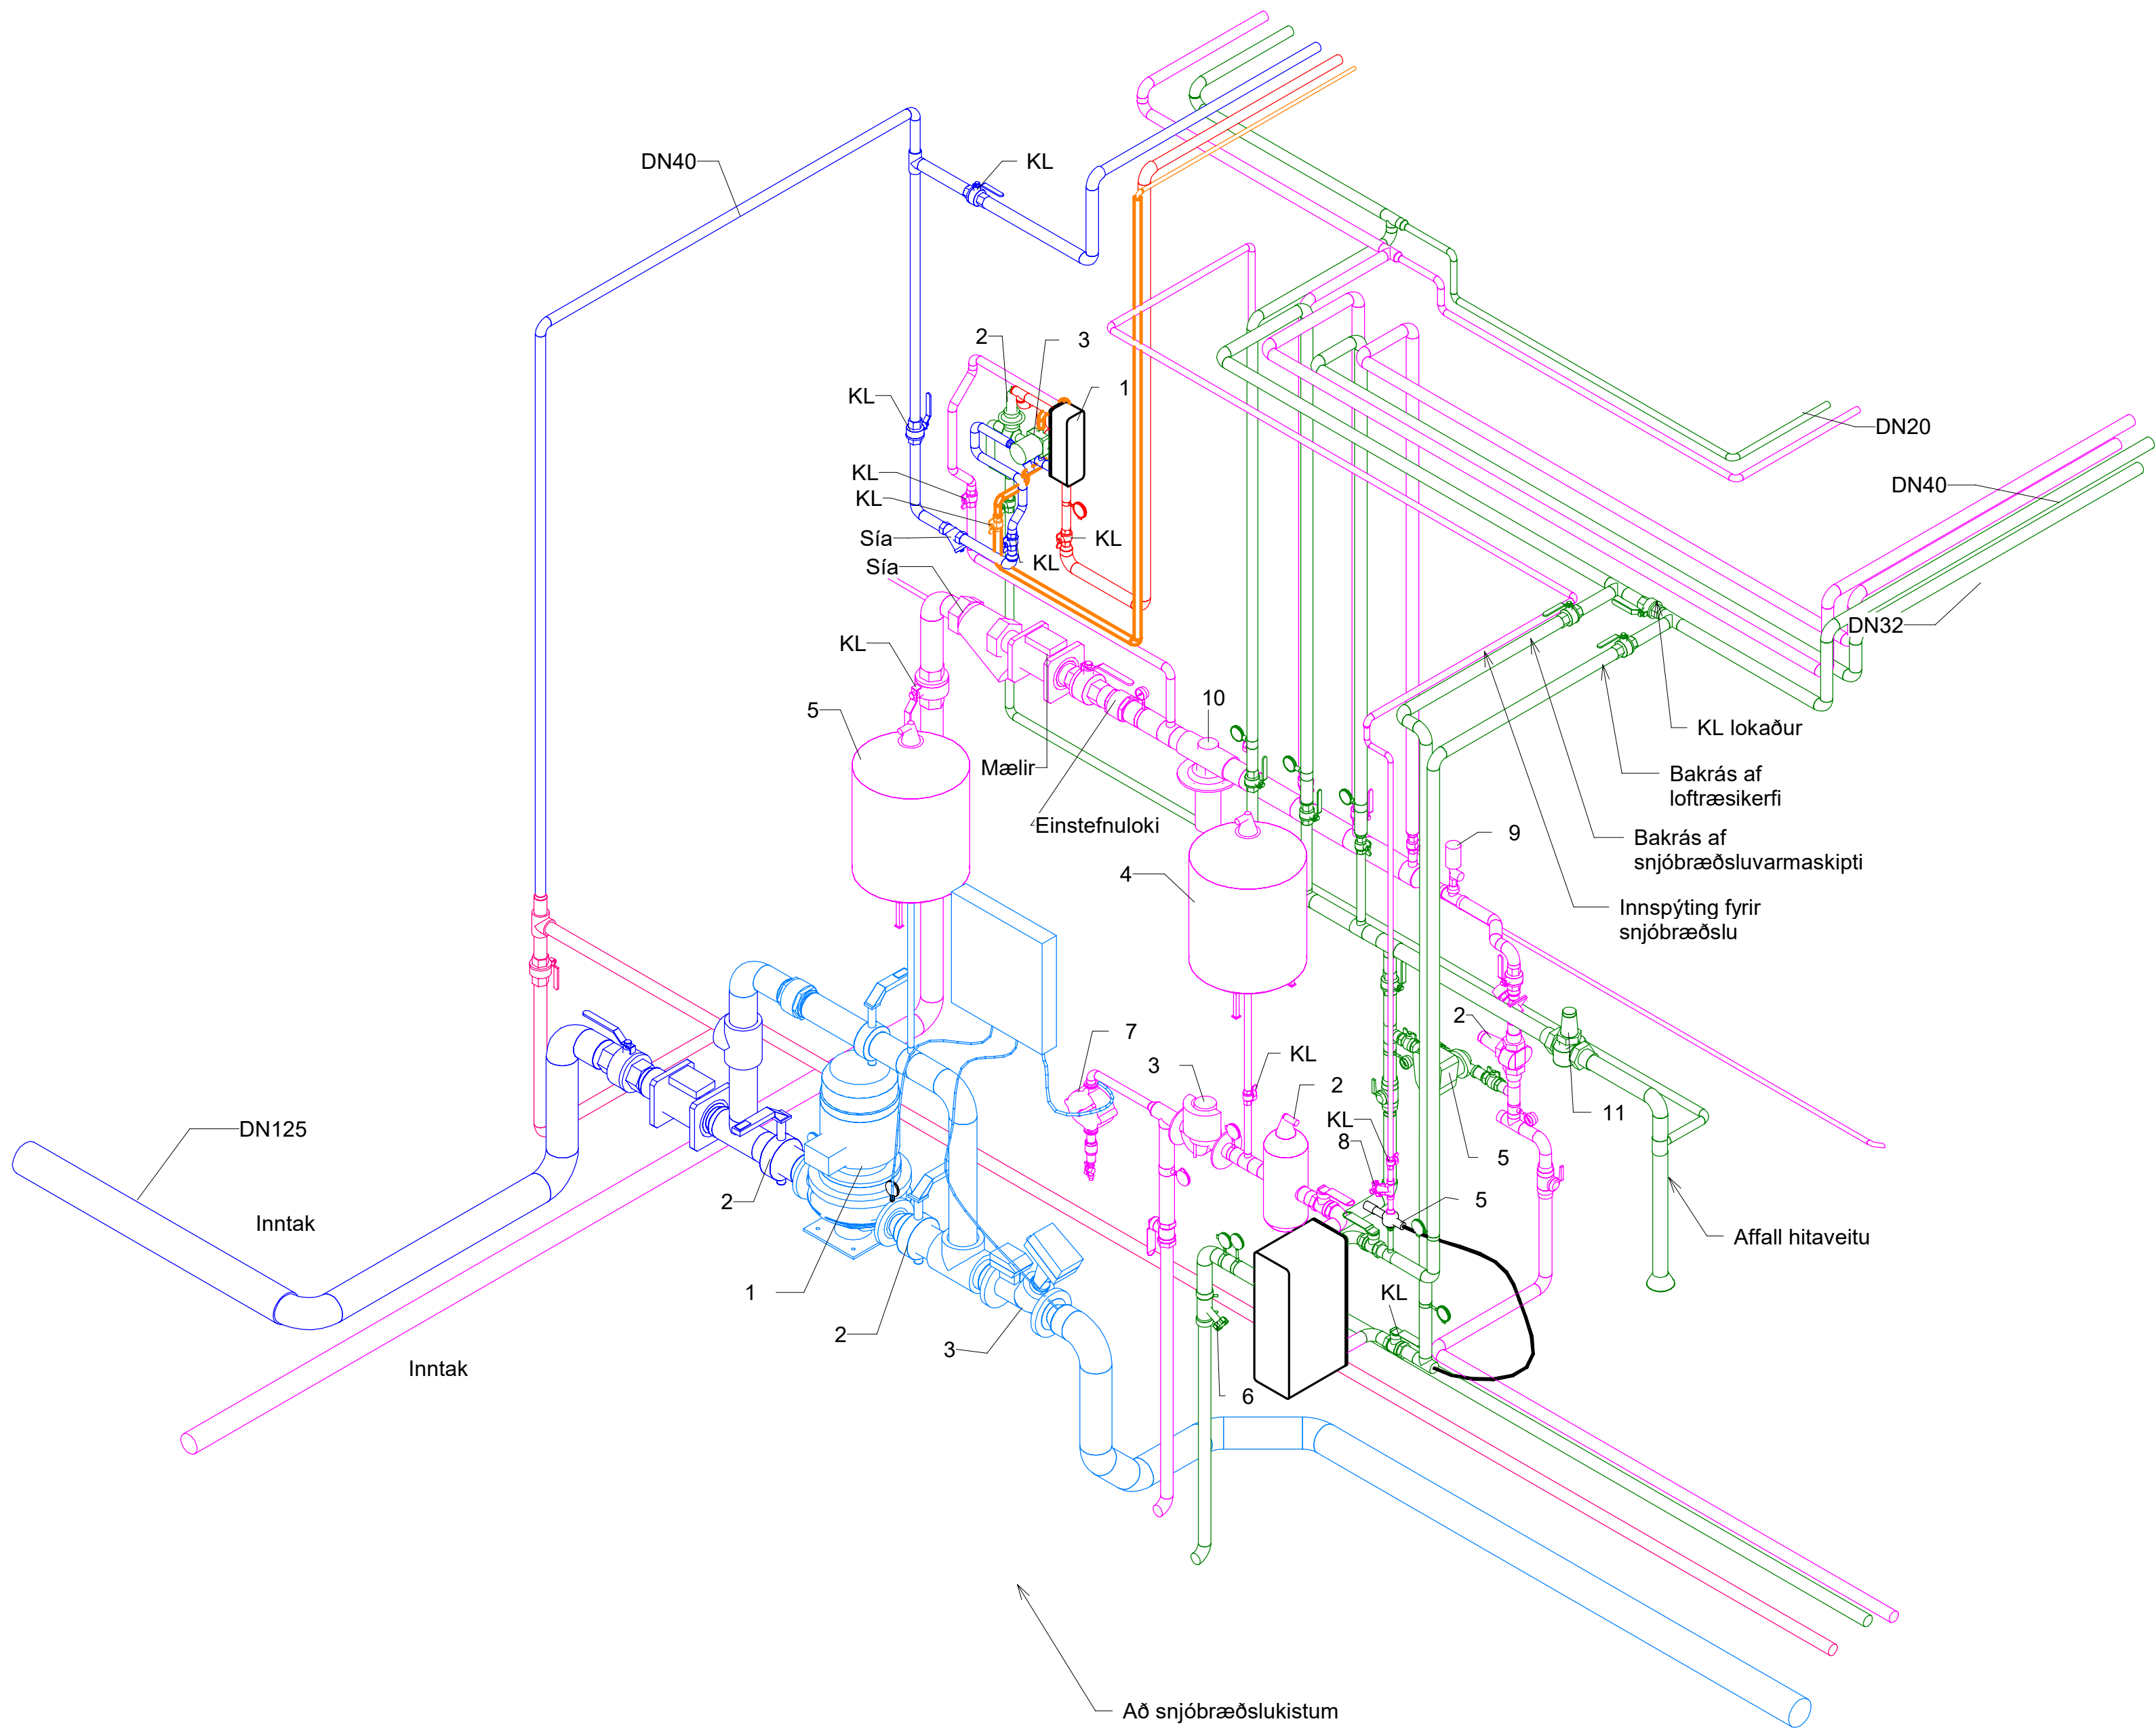


1 Rúmmynd tæknirými

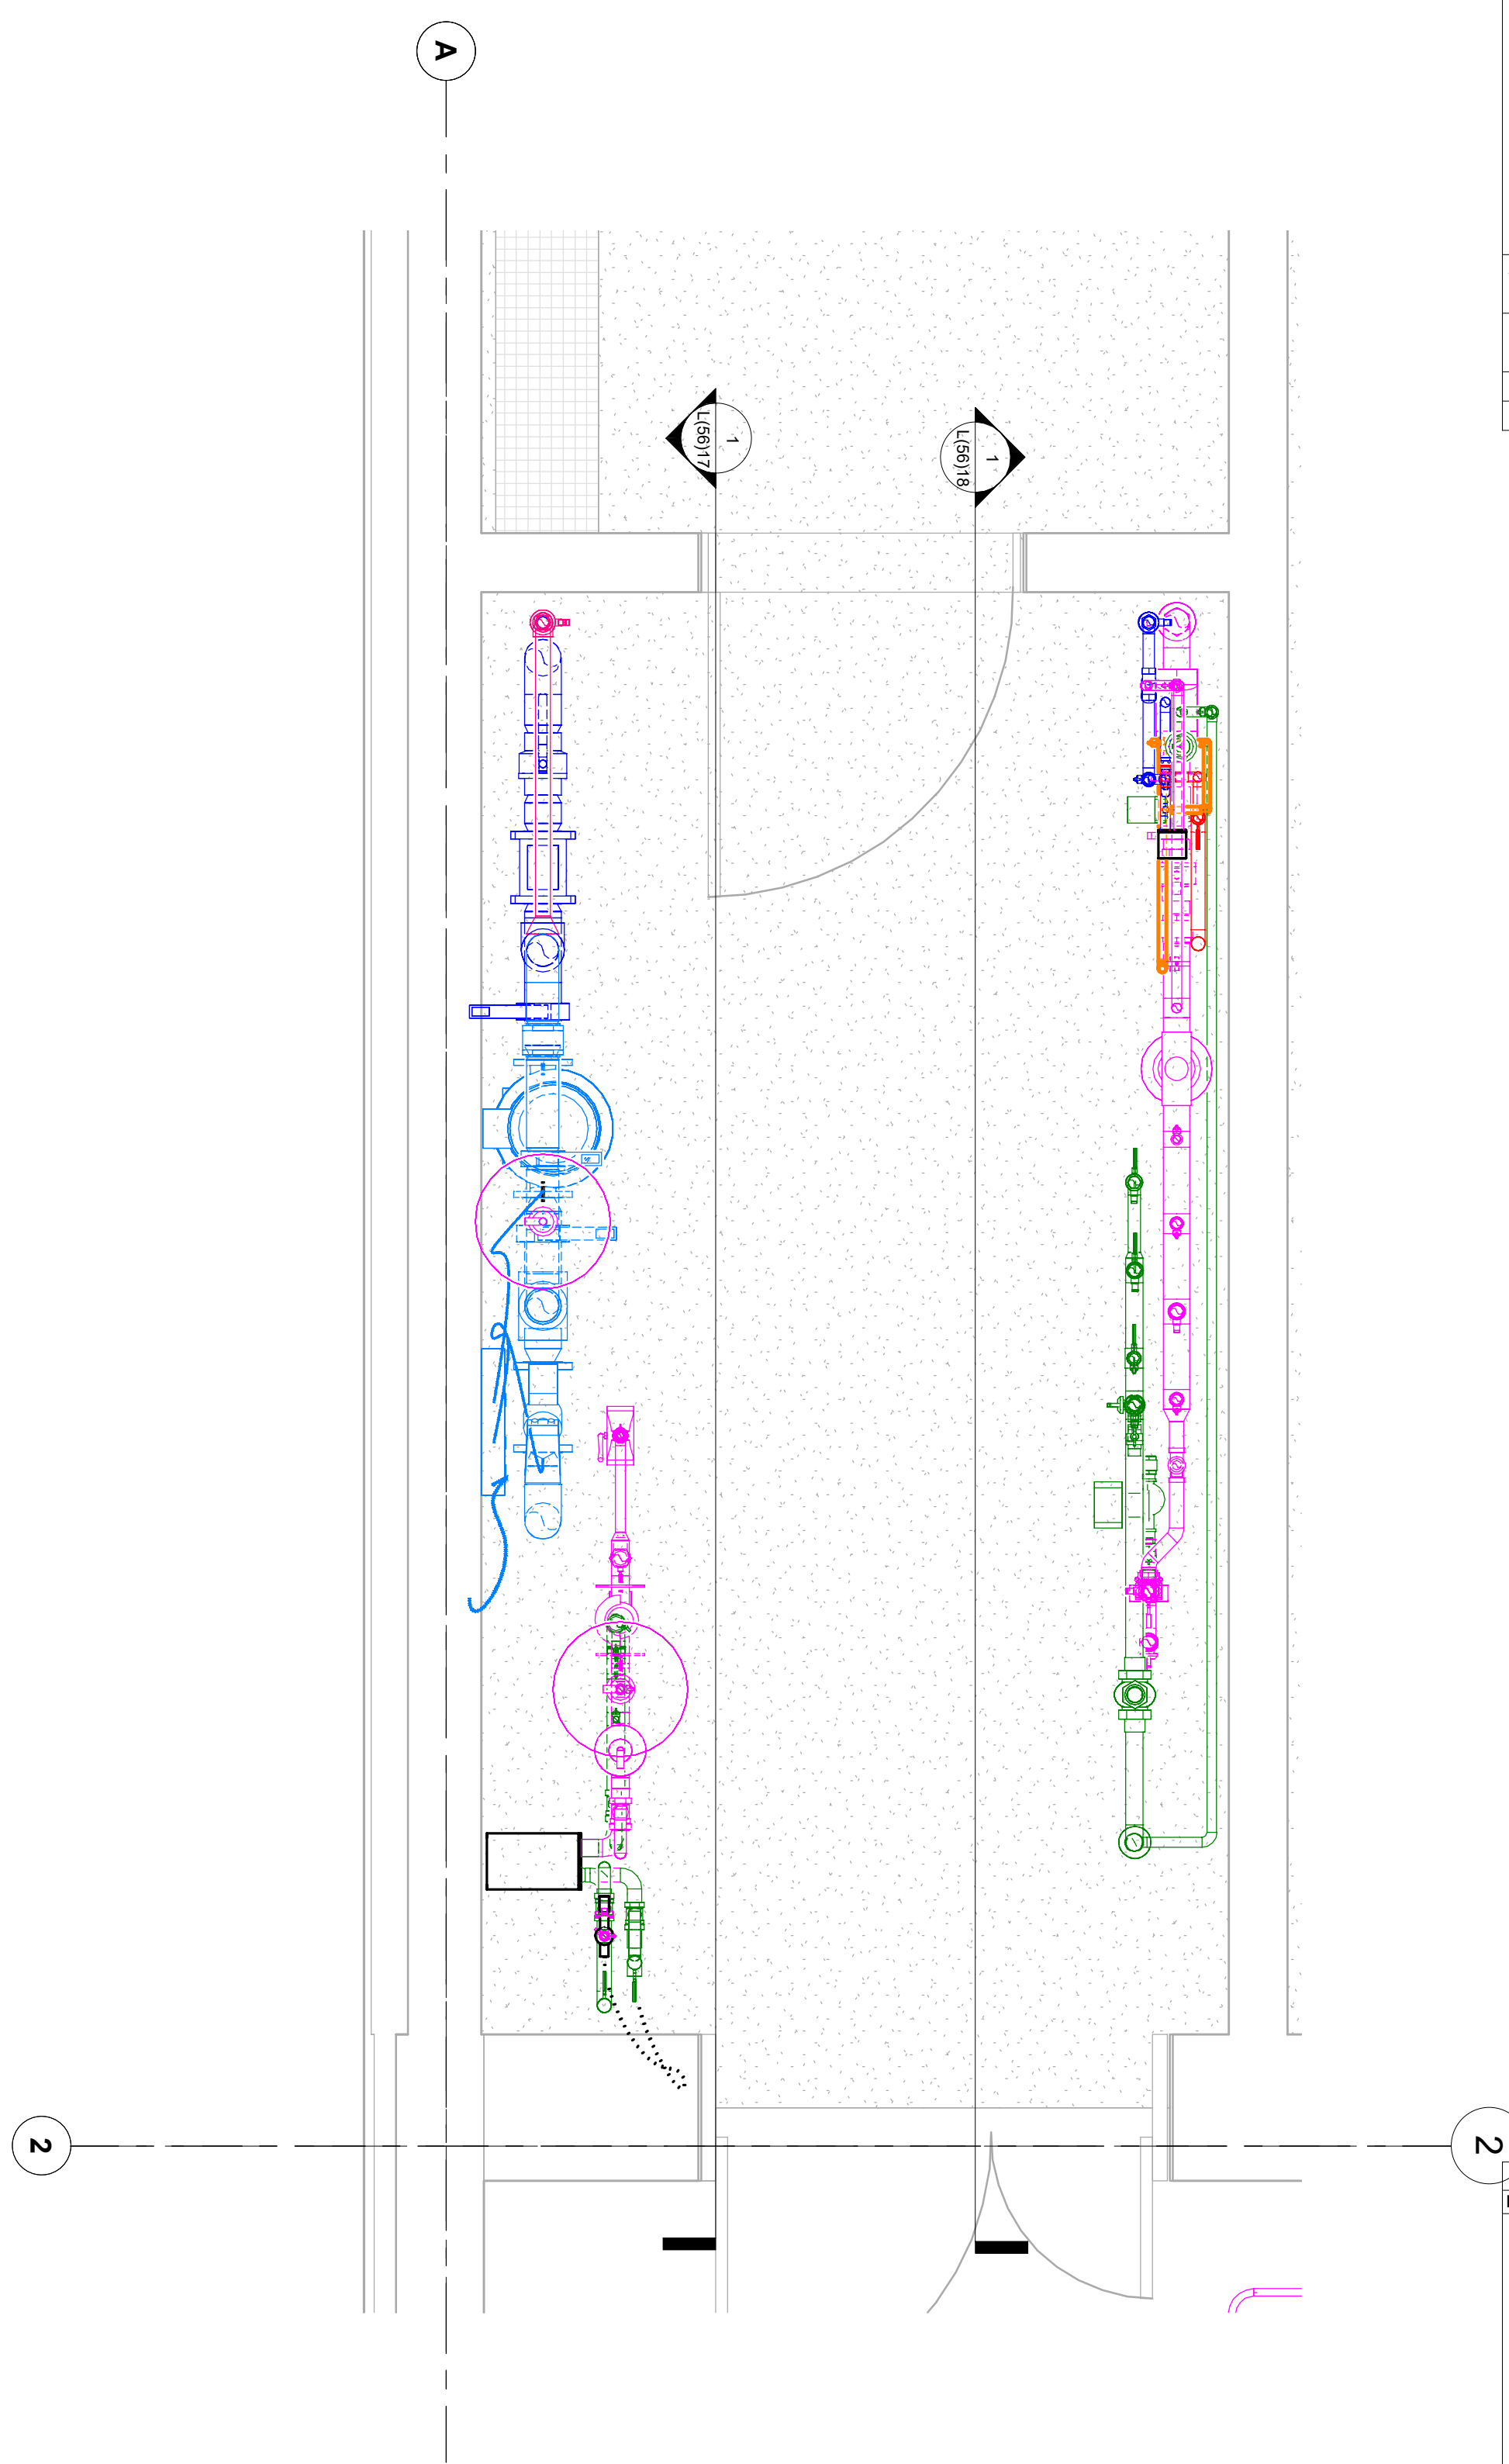

Grunnmynd tæknirými

Nr.	Breytingar	Dags.	br.af
-----	------------	-------	-------

Skýringarmynd

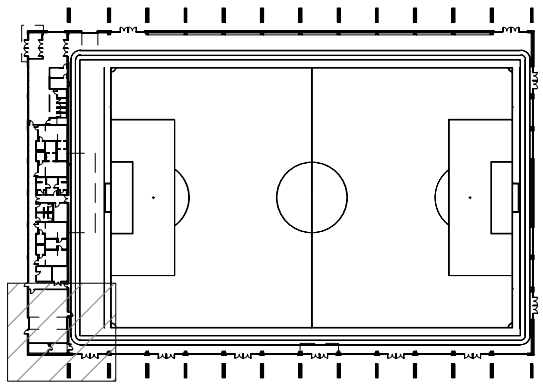

Háaleitisbraut 58-60
108 Reykjavík
Sími: 570-0500
www.hnit.is
hnt@hnt.is


Hannað: KK	Teknað: AMJ	Yfirfarið: AU
Kt: 190384-2339	Dags.: 01.12.2022	

Samþykkt:


Knatthús Hauka
Ásvellir 1

Hitakerfi
Rúmmynd tæknirými
Inntaksgrindur


Verk nr.: 21237	Frumst. blaðs: A1	Tekn. nr.:	Útg.:
Mkv.: 1 : 20		L(56)19	1

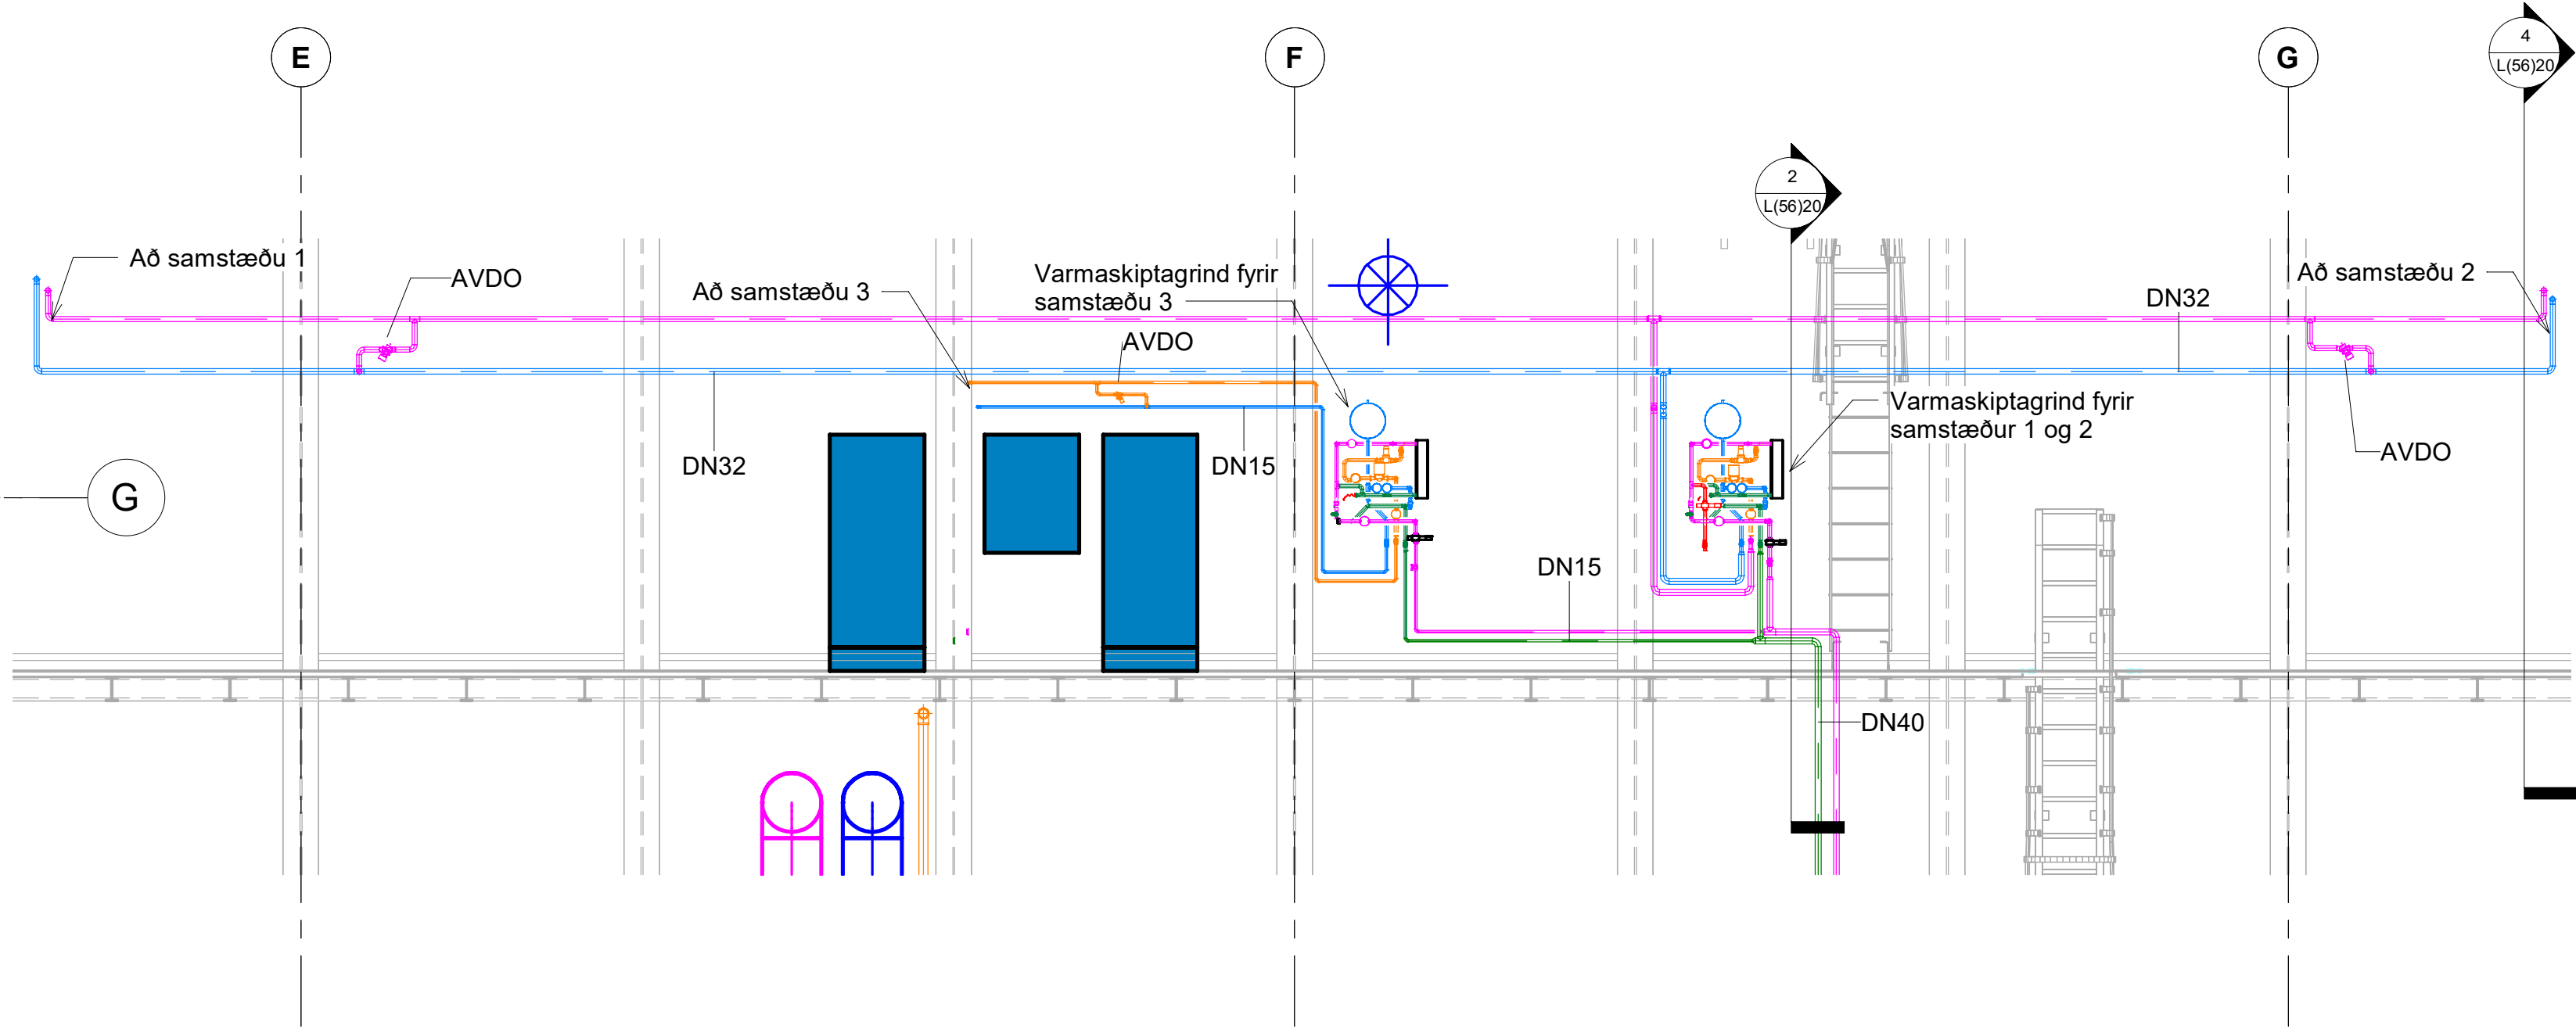


3 Ásýnd á tengigrindur
1 : 50

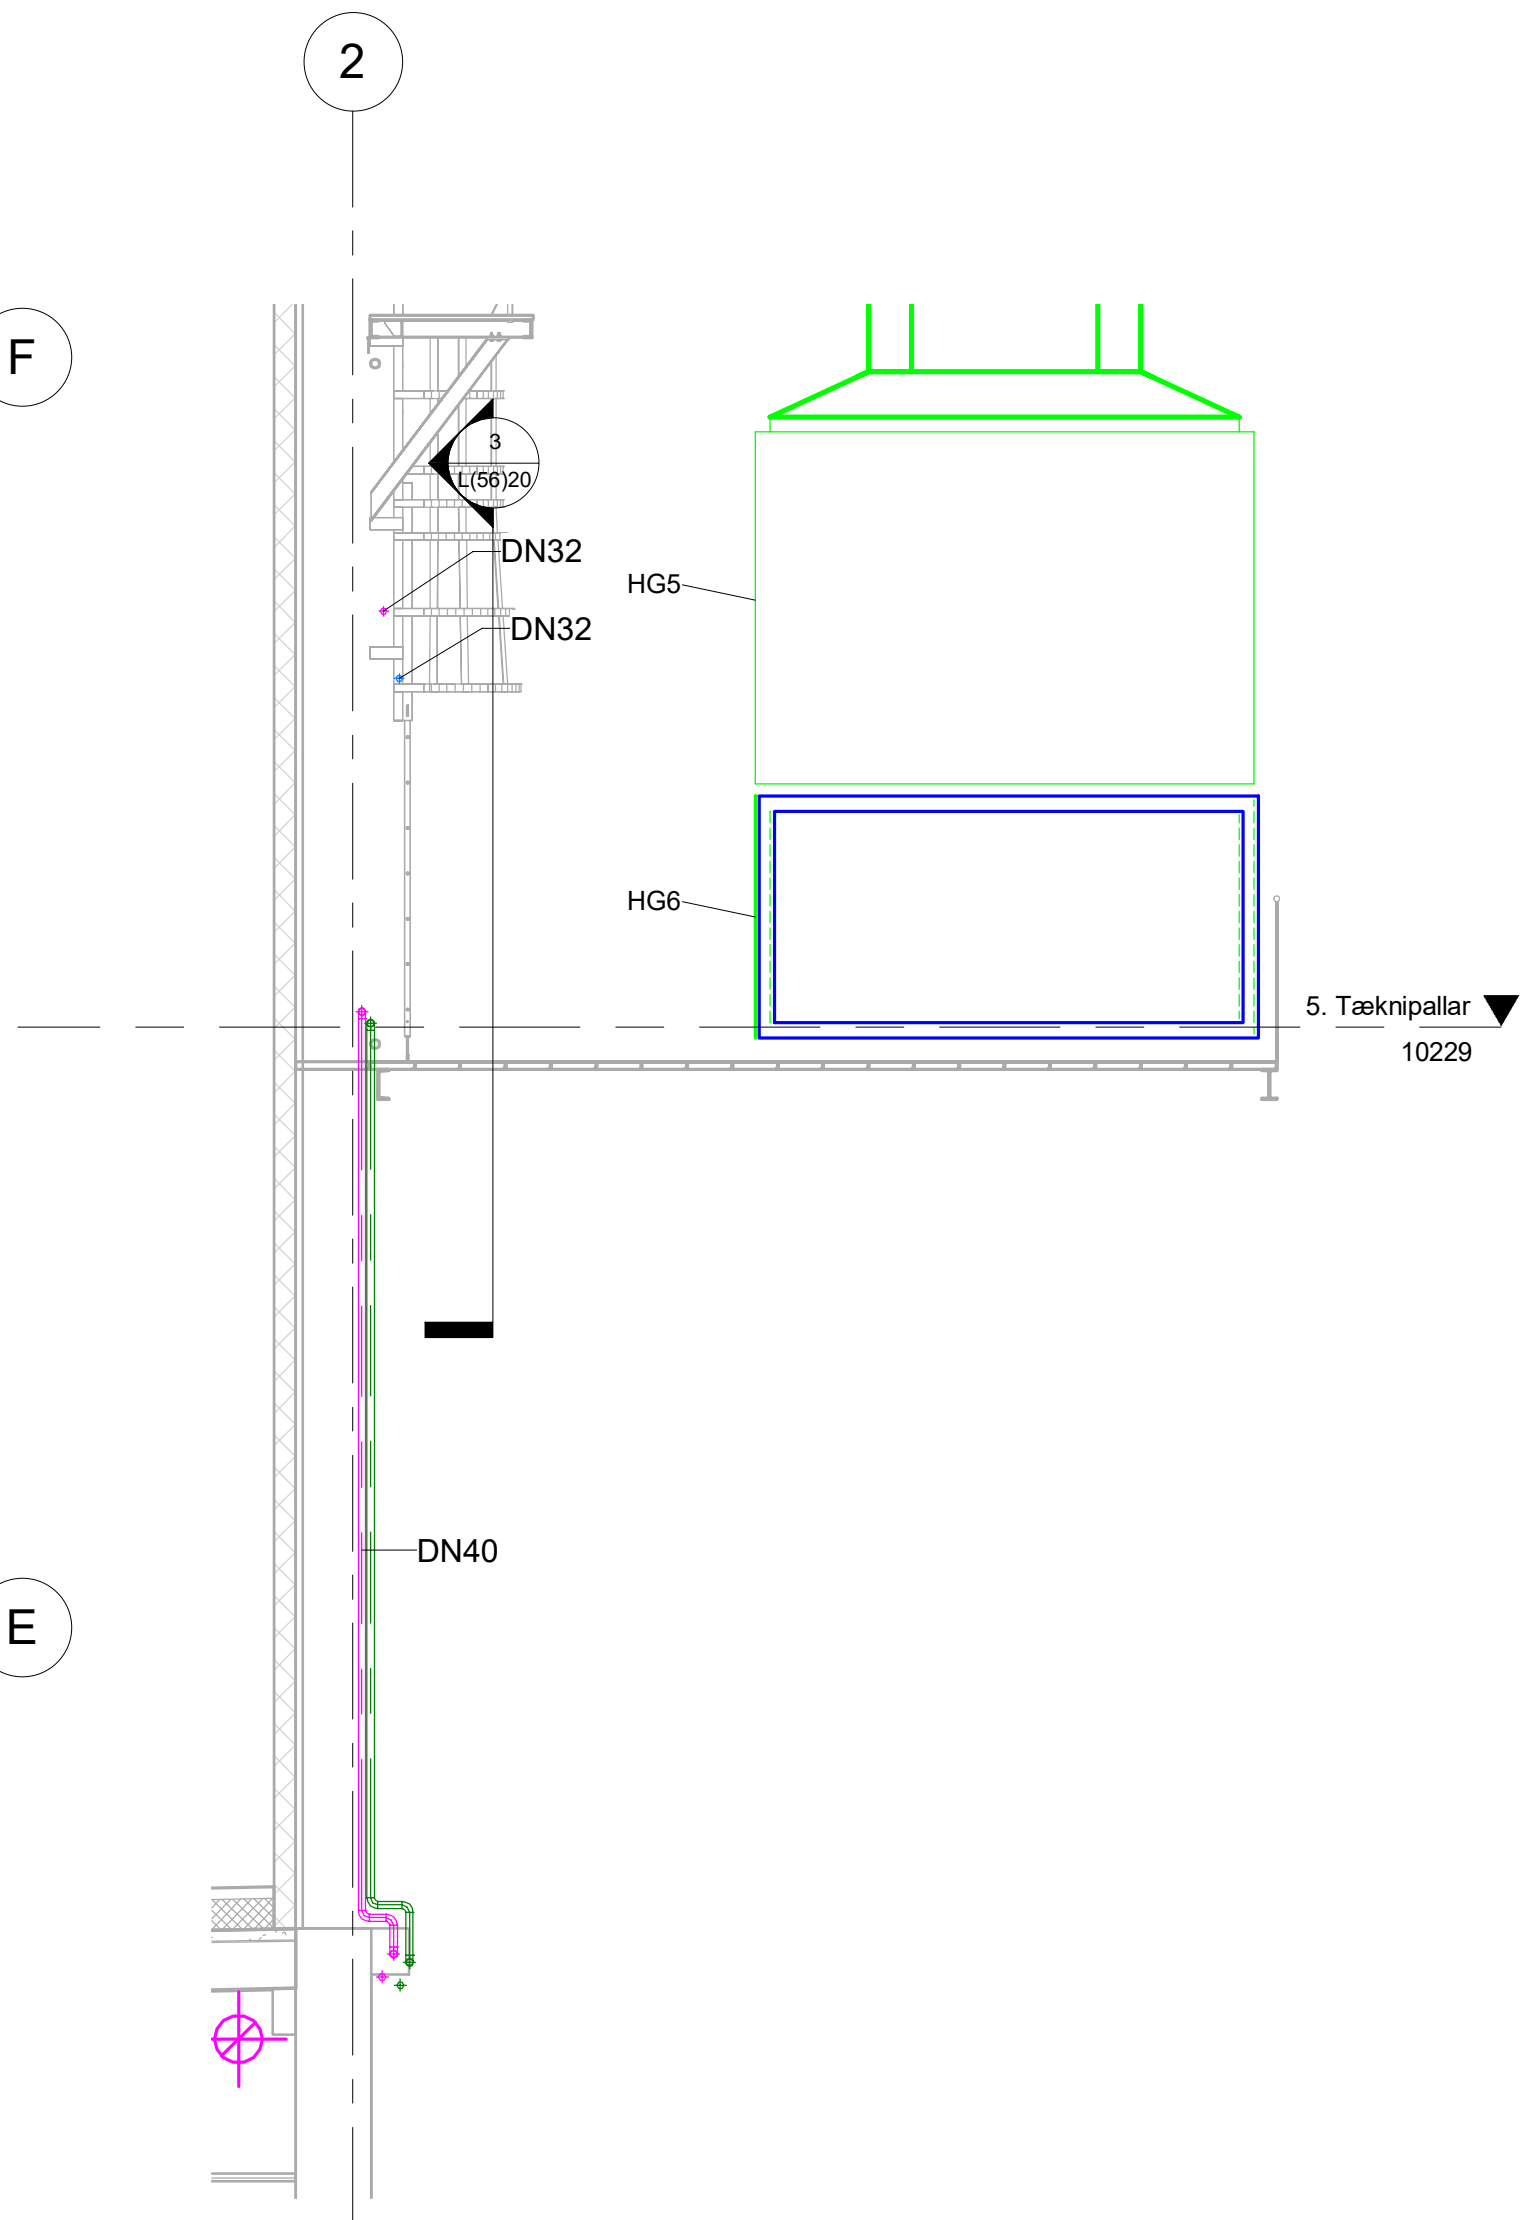

2 Snið tæknipallur
1 : 50

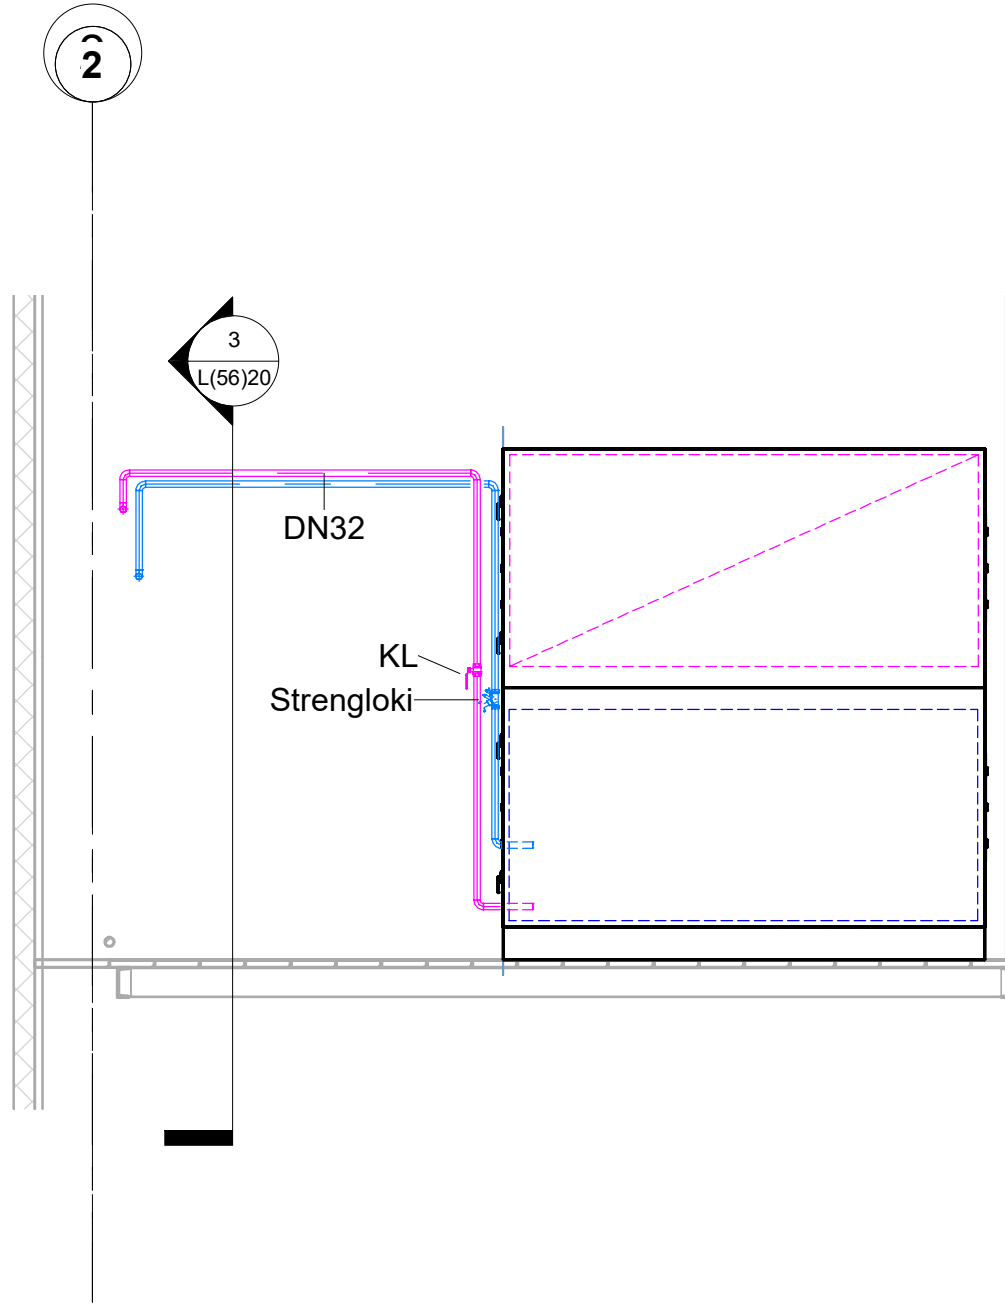


4 Snið
1 : 50

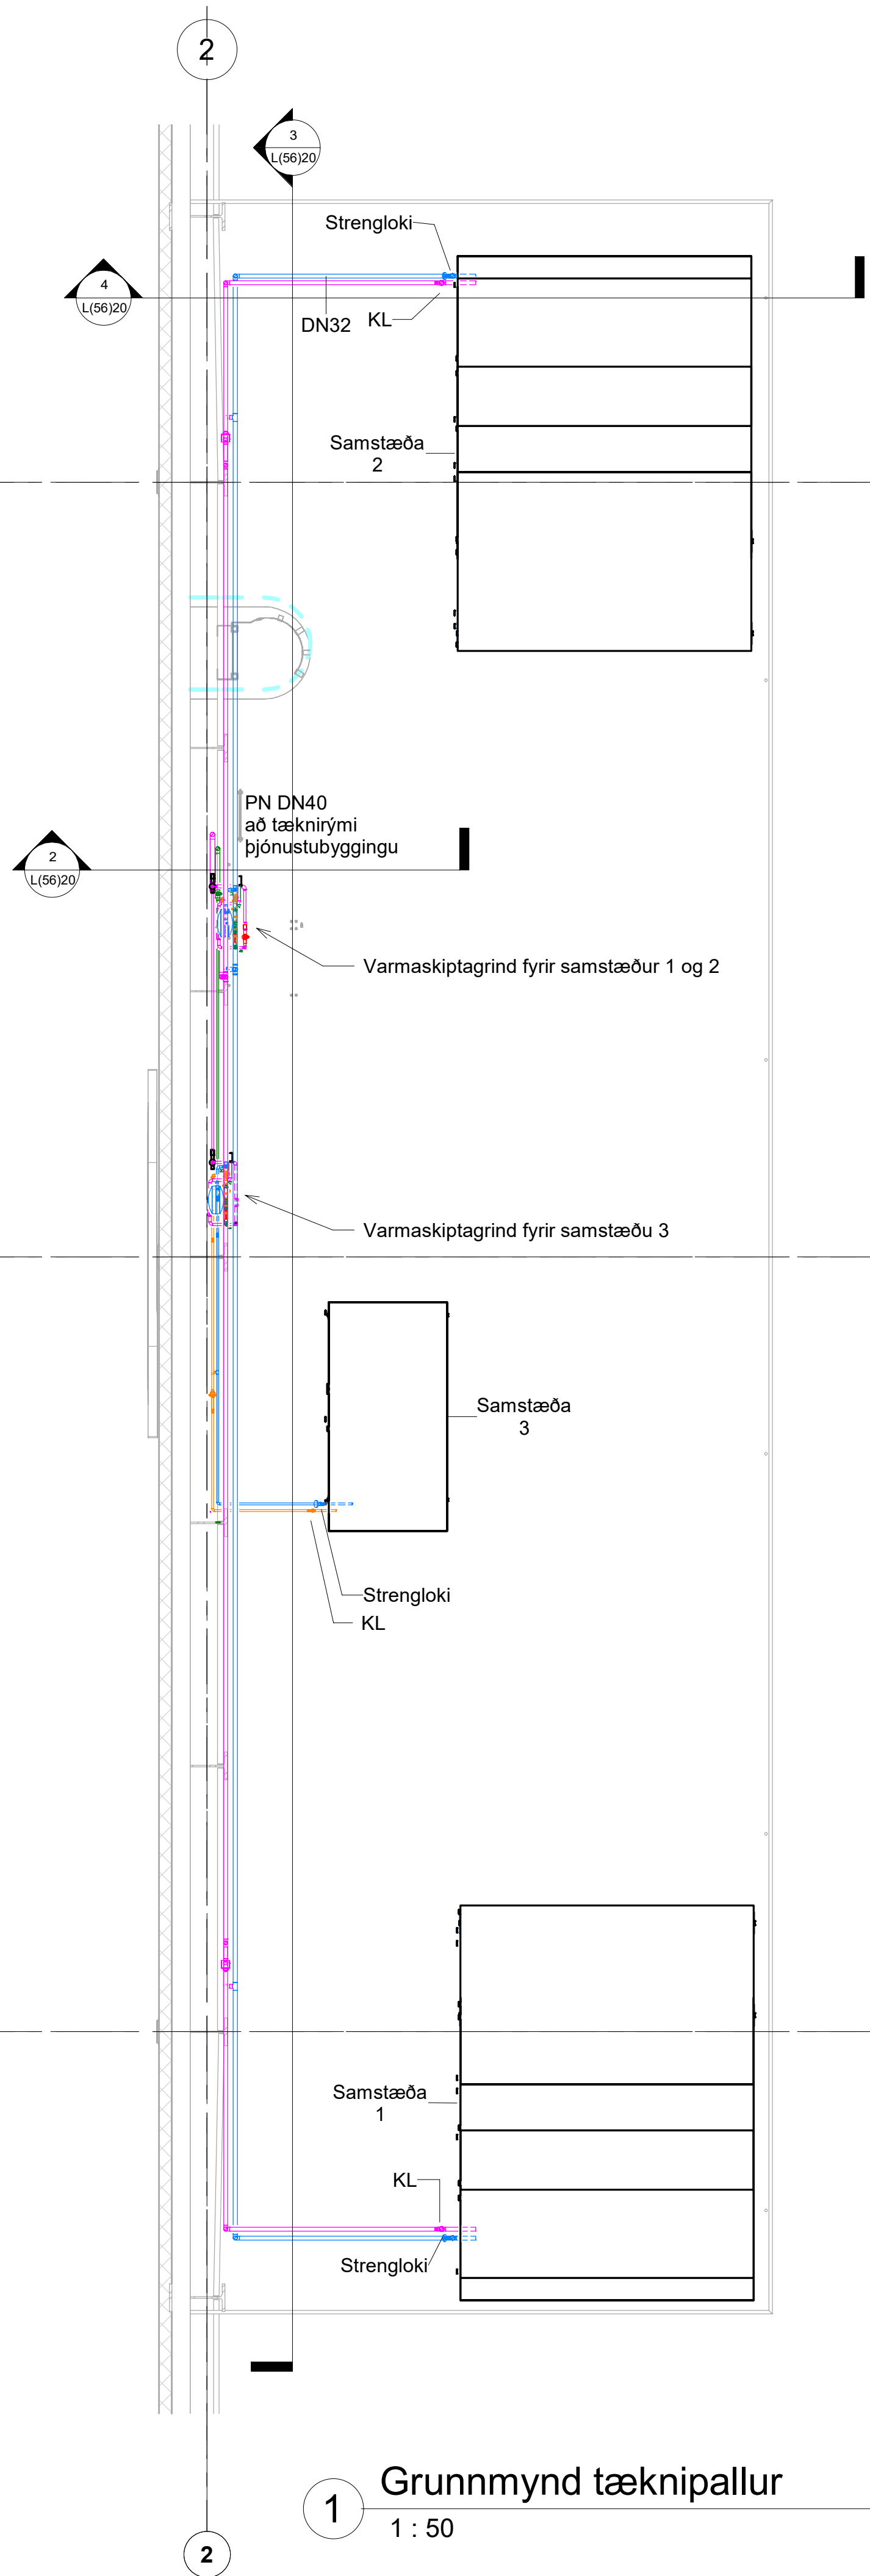

1 Grunnmynd tæknipallur
1 : 50

1	Framkvæmdateikning	01.12.2022	AU
Nr.	Breytingar	Dags.	br.af

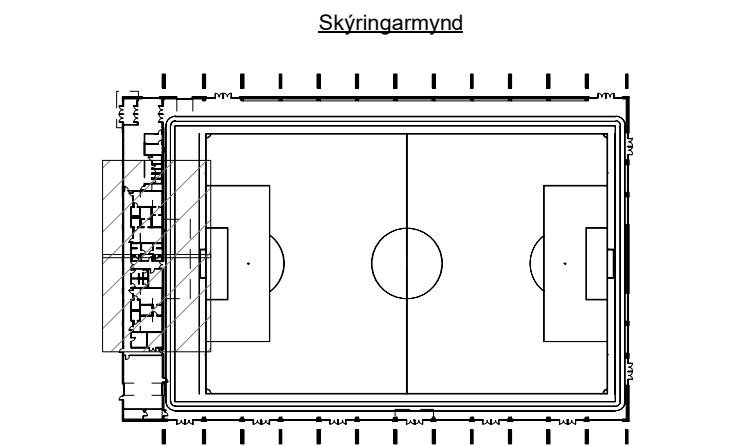


Hannað: KK	Teknað: AMJ	Yfirfarið: AU
Kt: 190384-2339		Dags.: 01.12.2022


Samþykkt:
Knatthús Hauka
Ásvellir 1

Hitakerfi
Grunnmynd, tæknipallur og snið

Verk nr.: 21237	Frumst. bláds: A1	Tekn. nr.:	Útg.:
Mkv.: 1:100	1:50	L(56)20	1

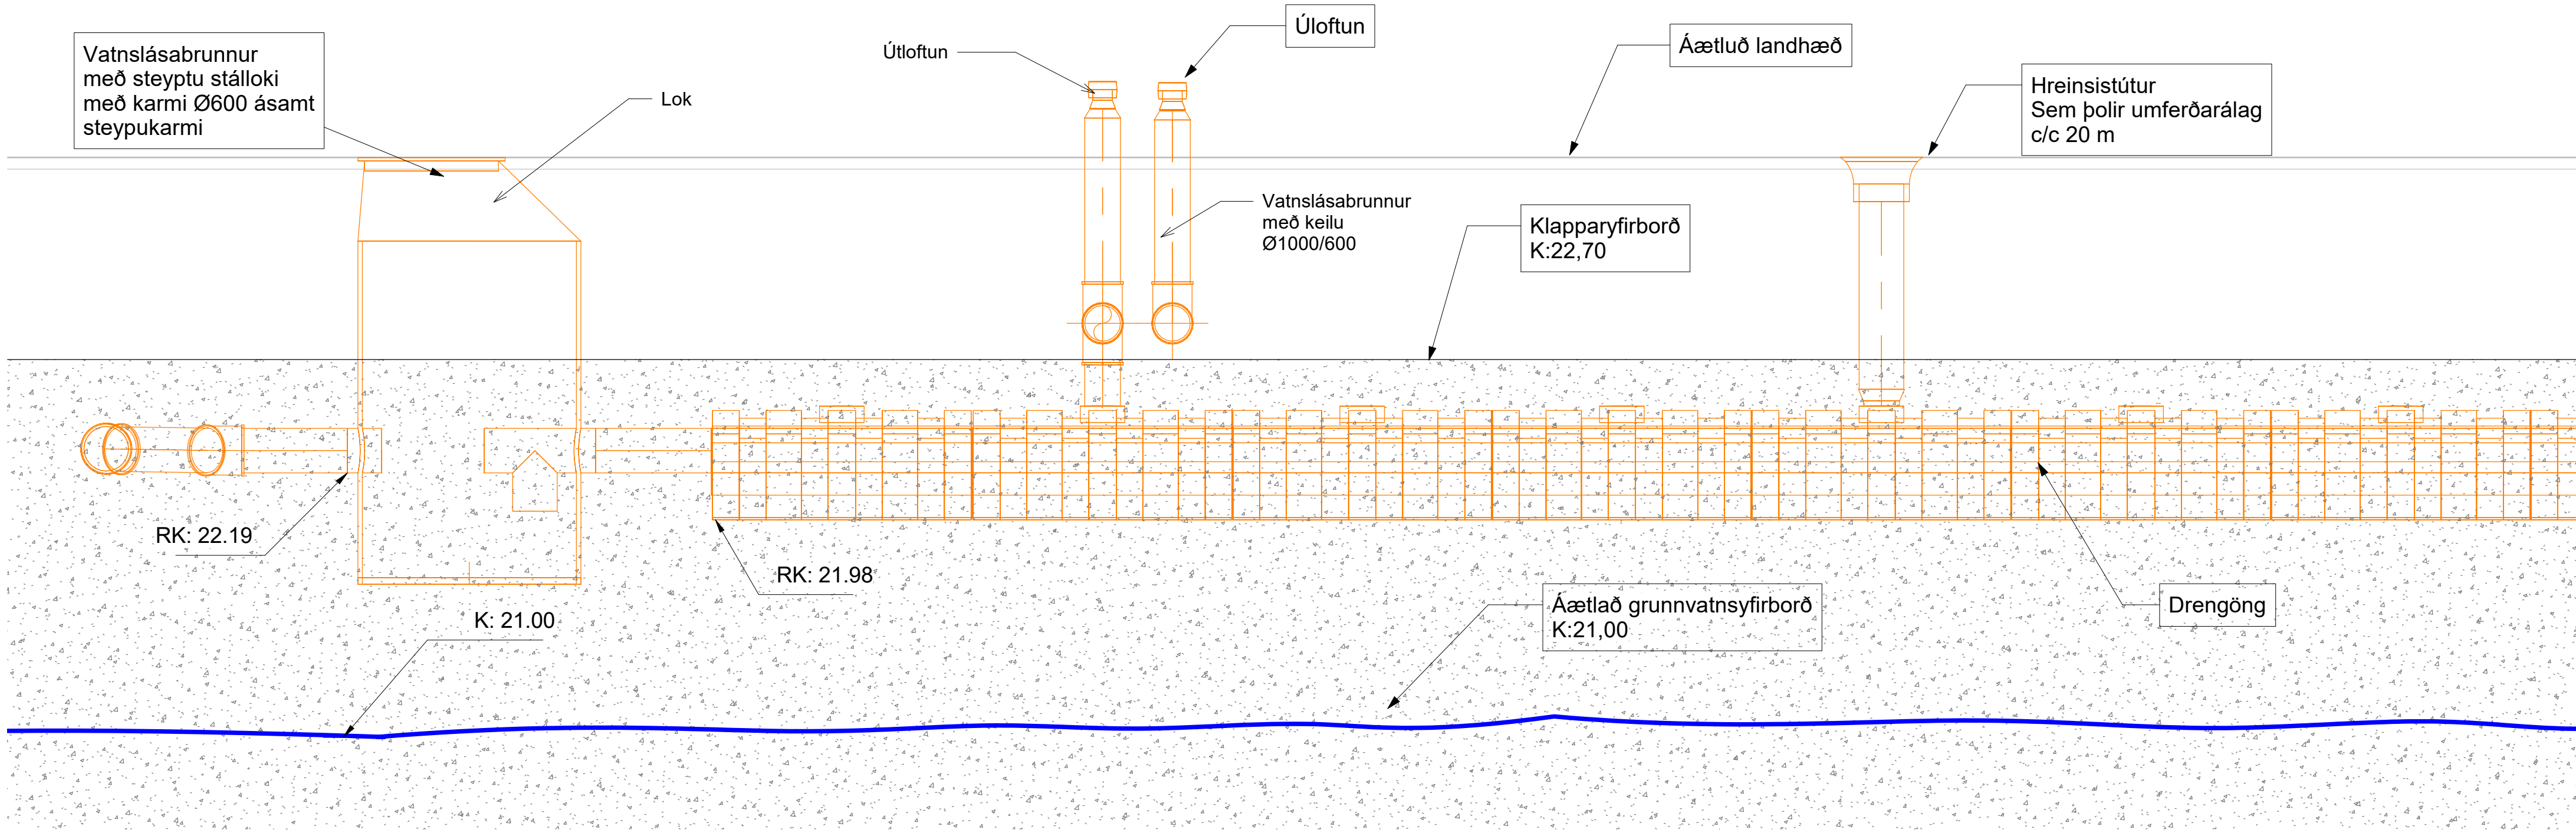


1 Snið í Drengöng
1 : 20

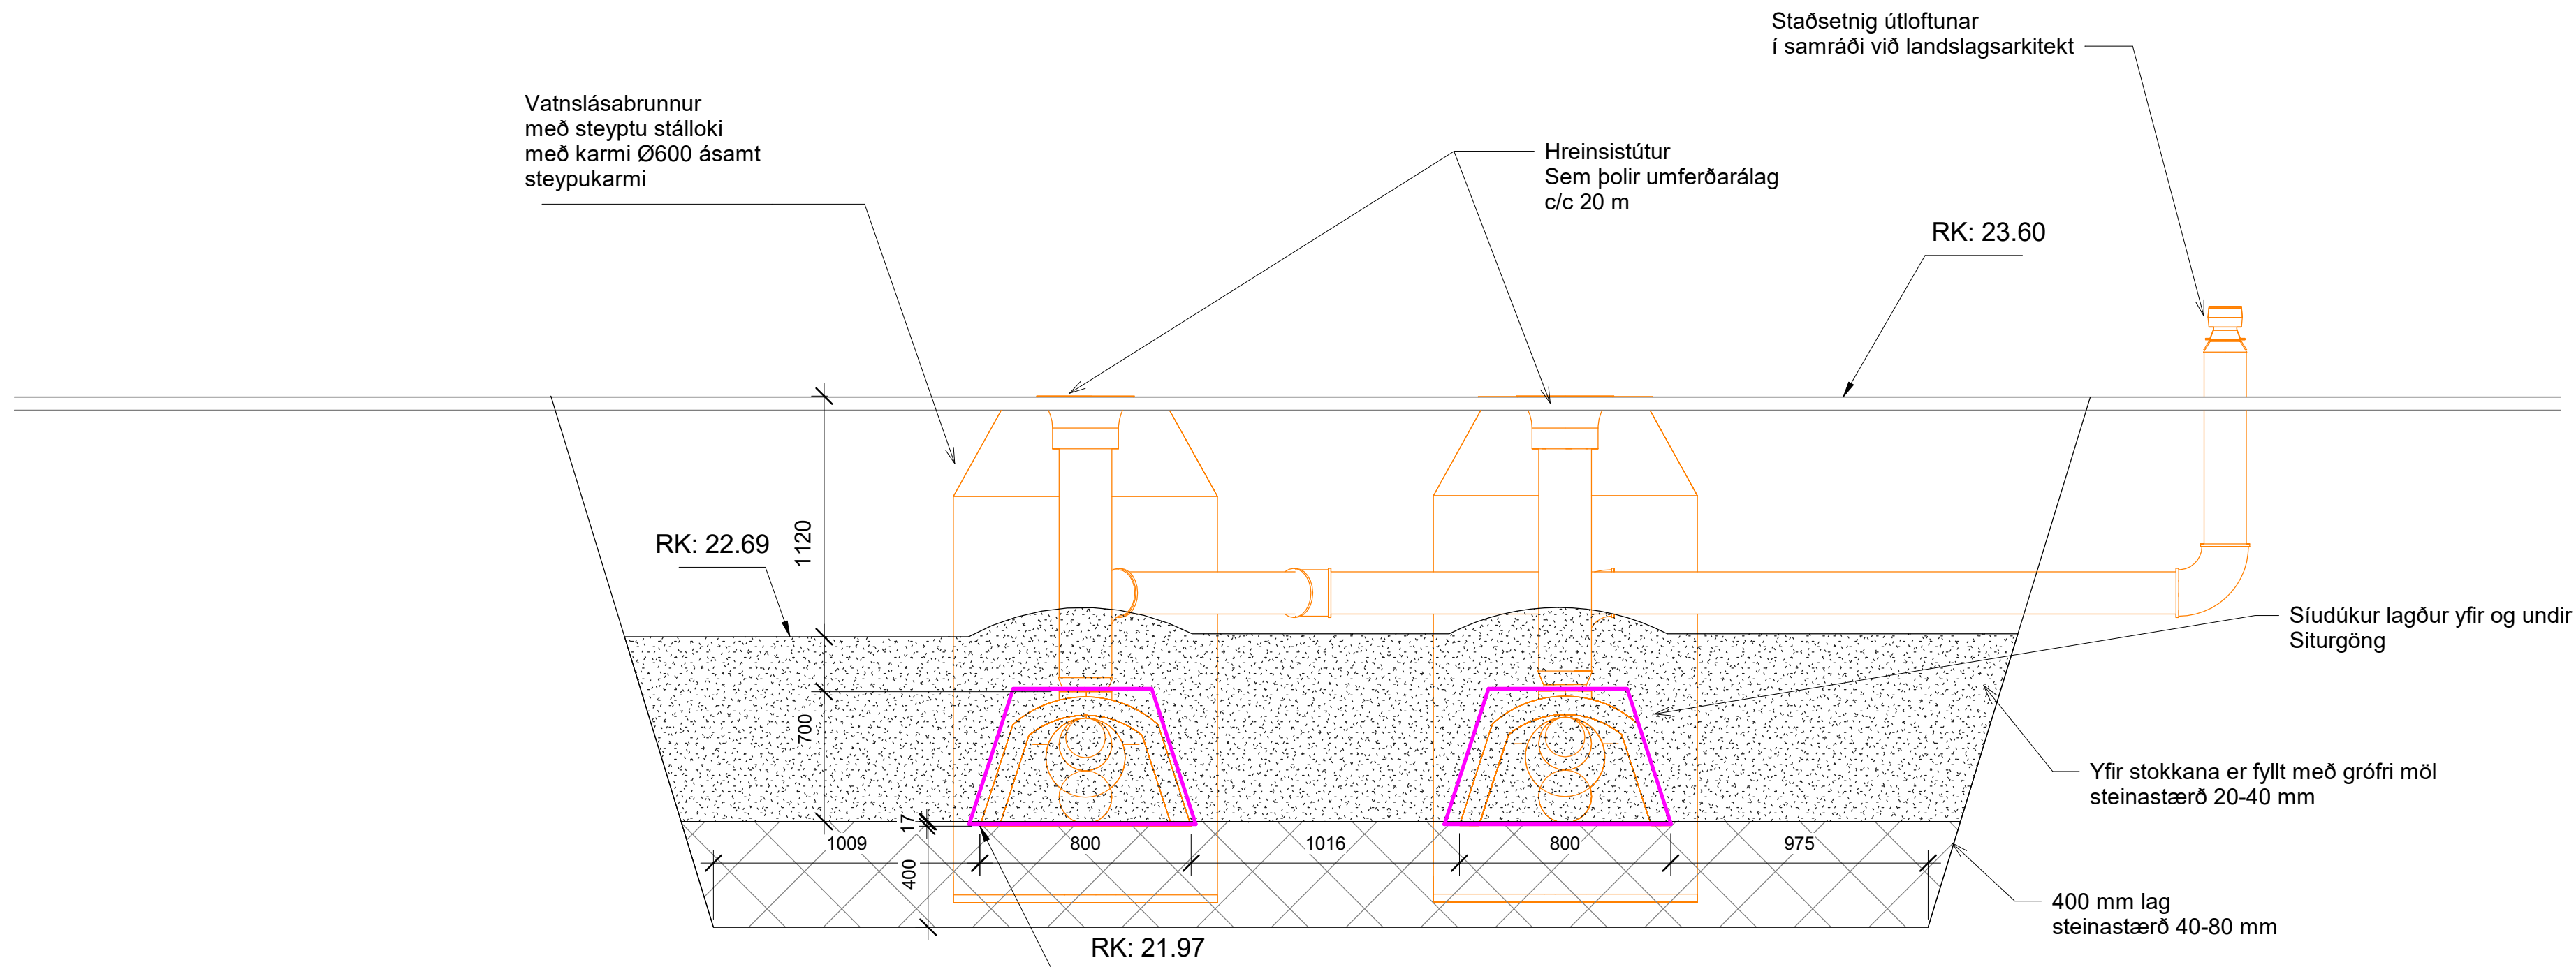

2 Snið í Drengöng
1 : 20

4	Drengögn færð	14.03.2024	KK
3	Lagnaleið breytt og drengöngum fækkað	29.01.2024	KK
2	Drengöng lækkuð og halli lagnar	19.12.2023	AU
1	Frákvæmdateikning	01.12.2022	KK

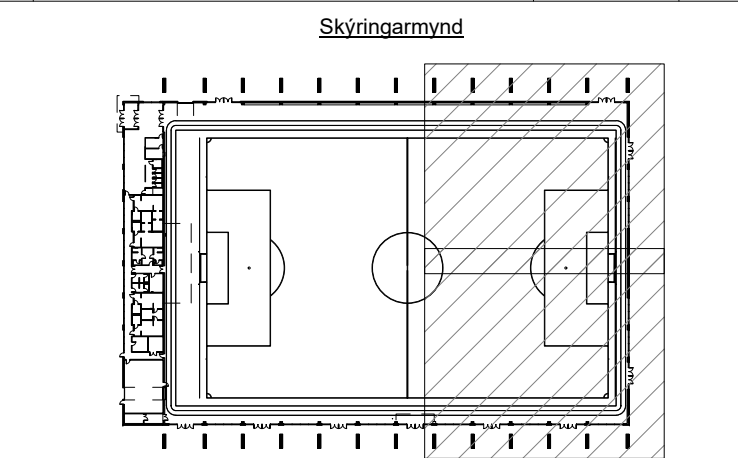


Hannað: KK	Teknað: AMJ	Yfirfarð: KK
Kt: 200364-3849	Dags.: 01.12.2022	
Samþykkt:		
Knatthús Hauka Ásvellir 1		
Lagnir Snið Frágangur við siturstokka		
Verk nr.: 21237	Frumst. blað: A1	Tekn. nr.: Útg.: 1
Mkv.: 1 : 20	L(59)01 4	

Áritun hönnunarskjótra:


Helgi Már Halldórsson KT. 301258-7049

Dagsetning aðaluppdráttar: 22.10.2022

Skýringar:

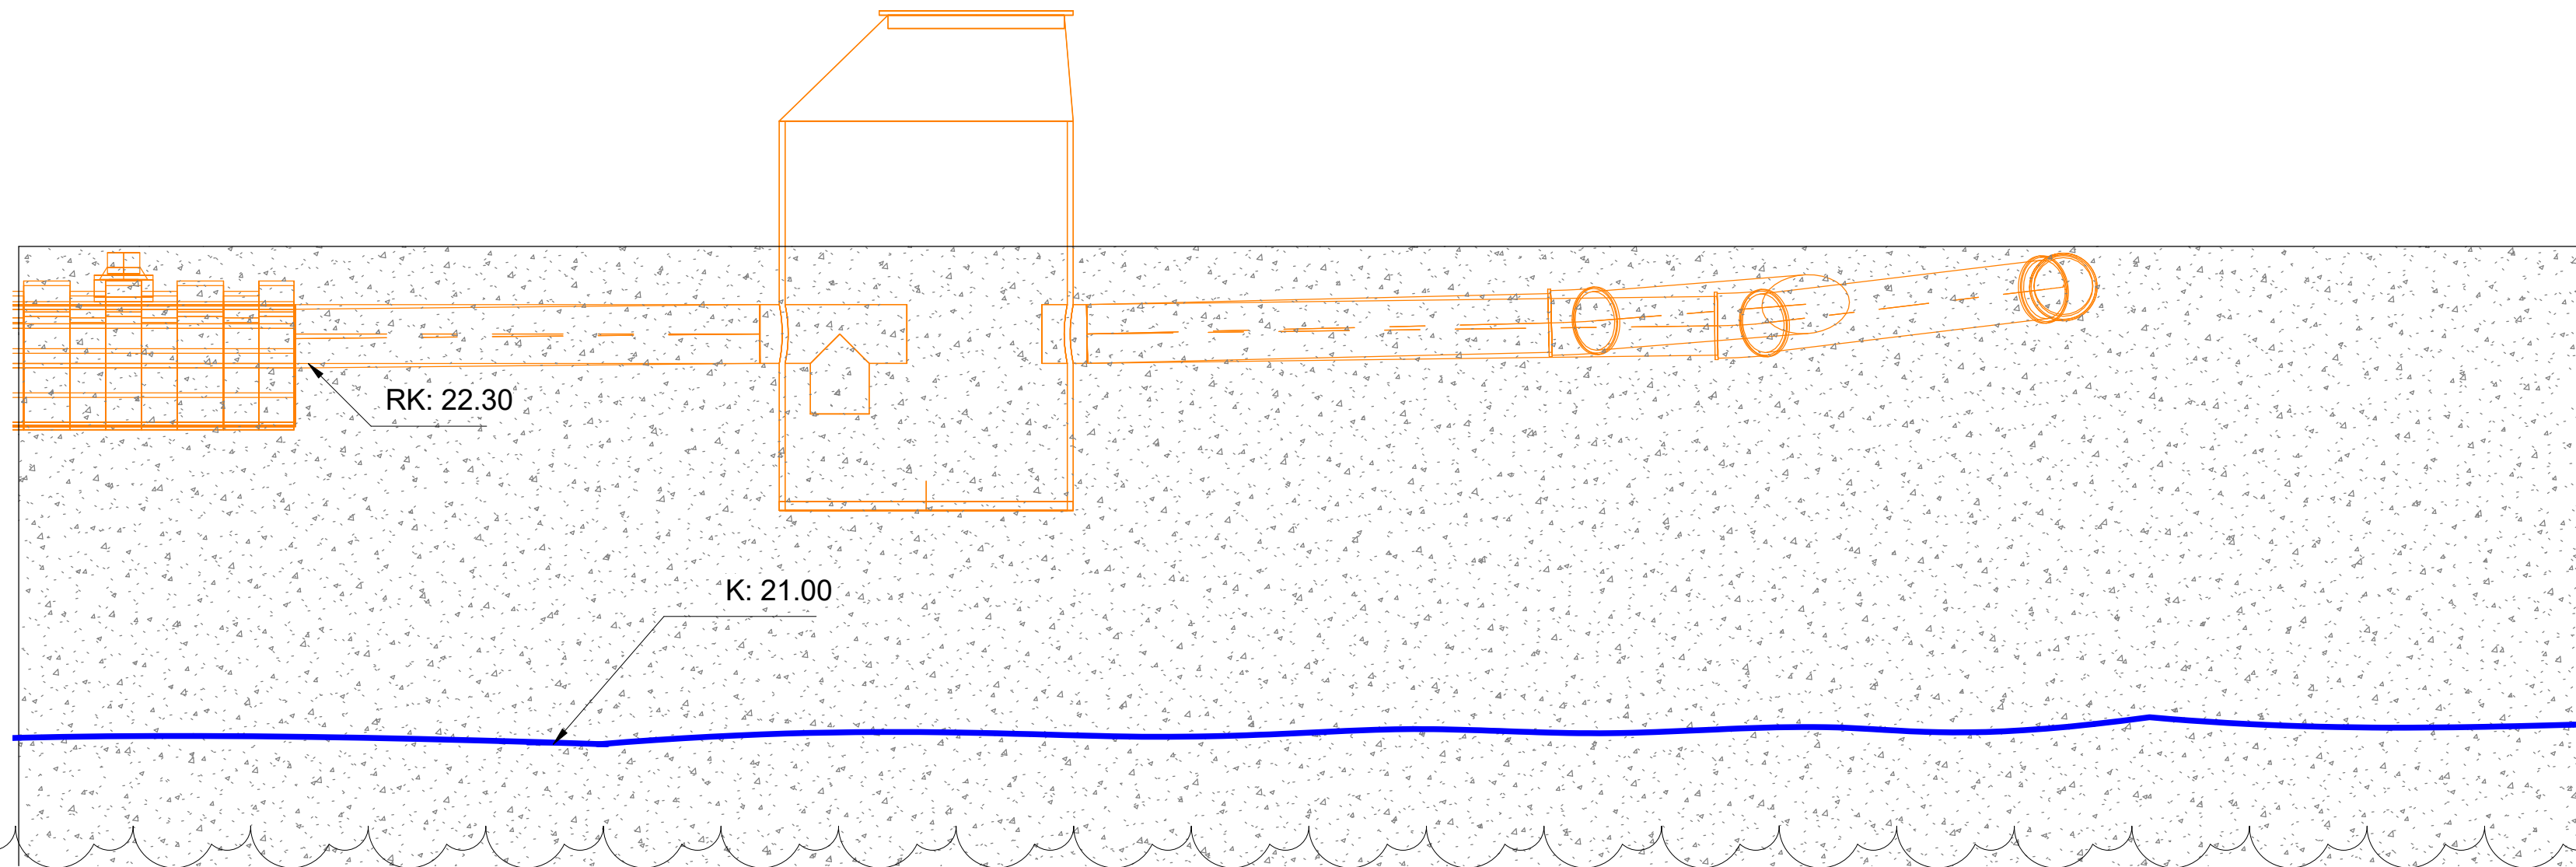


1 Snið í Drengöng
1 : 20

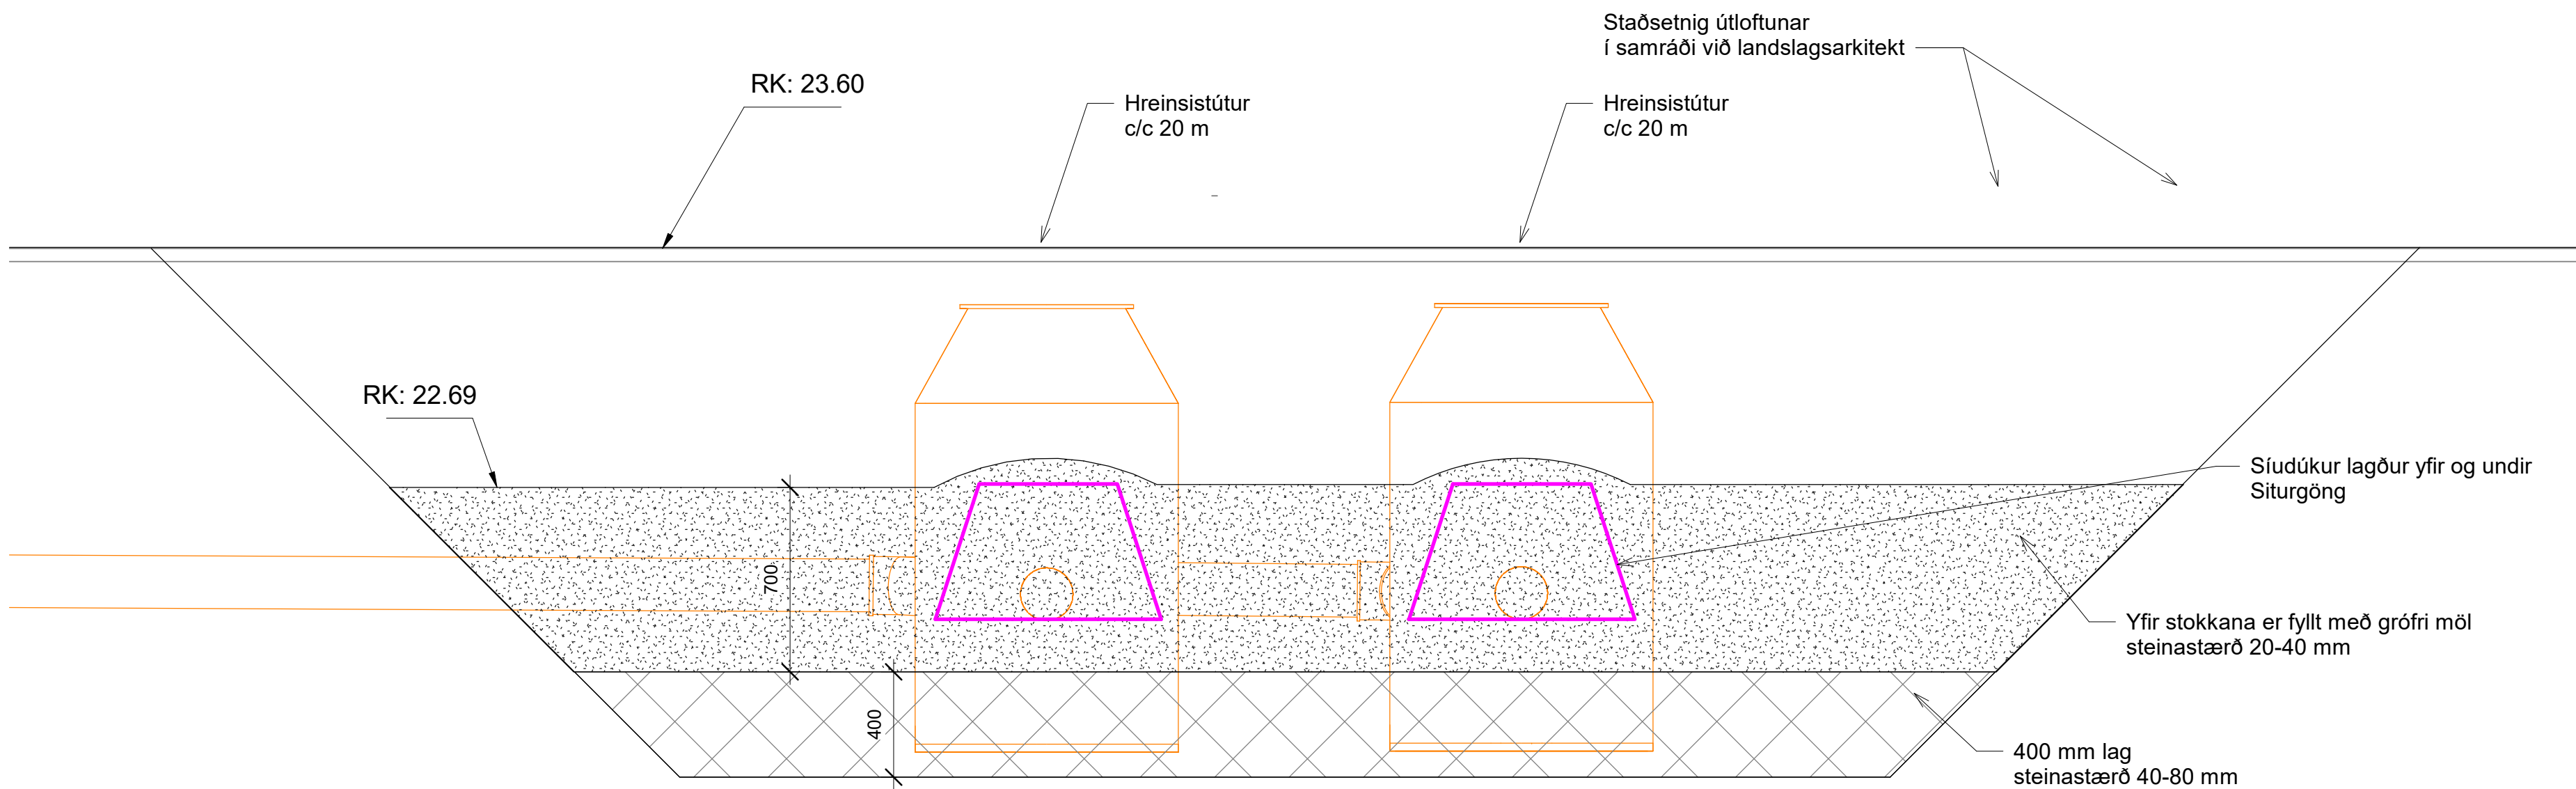

2 Snið í Drengöng
1 : 20

2	Drengöng lækkuð og halli lagnar	19.12.2023	AU
1	Framkvæmdateikning	01.12.2022	KK
Nr.	Breytingar	Dags.	br. af

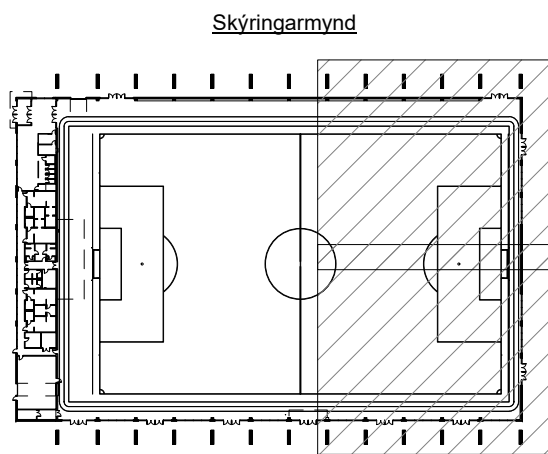


Hannað: KK	Teiknað: AMJ	Yfirleitað: KK
Kt: 200364--3849	Dags.: 01.12.2022	

Samþykkt:

Knatthús Hauka
Ásvellir 1


Lagnir
Snið
Frágangur við siturstokka

Verk nr.: 21237	Frumst. blaðs: A1	Teikn. nr.:	Útg.:
Mkv.: 1 : 20		L(59)01	2

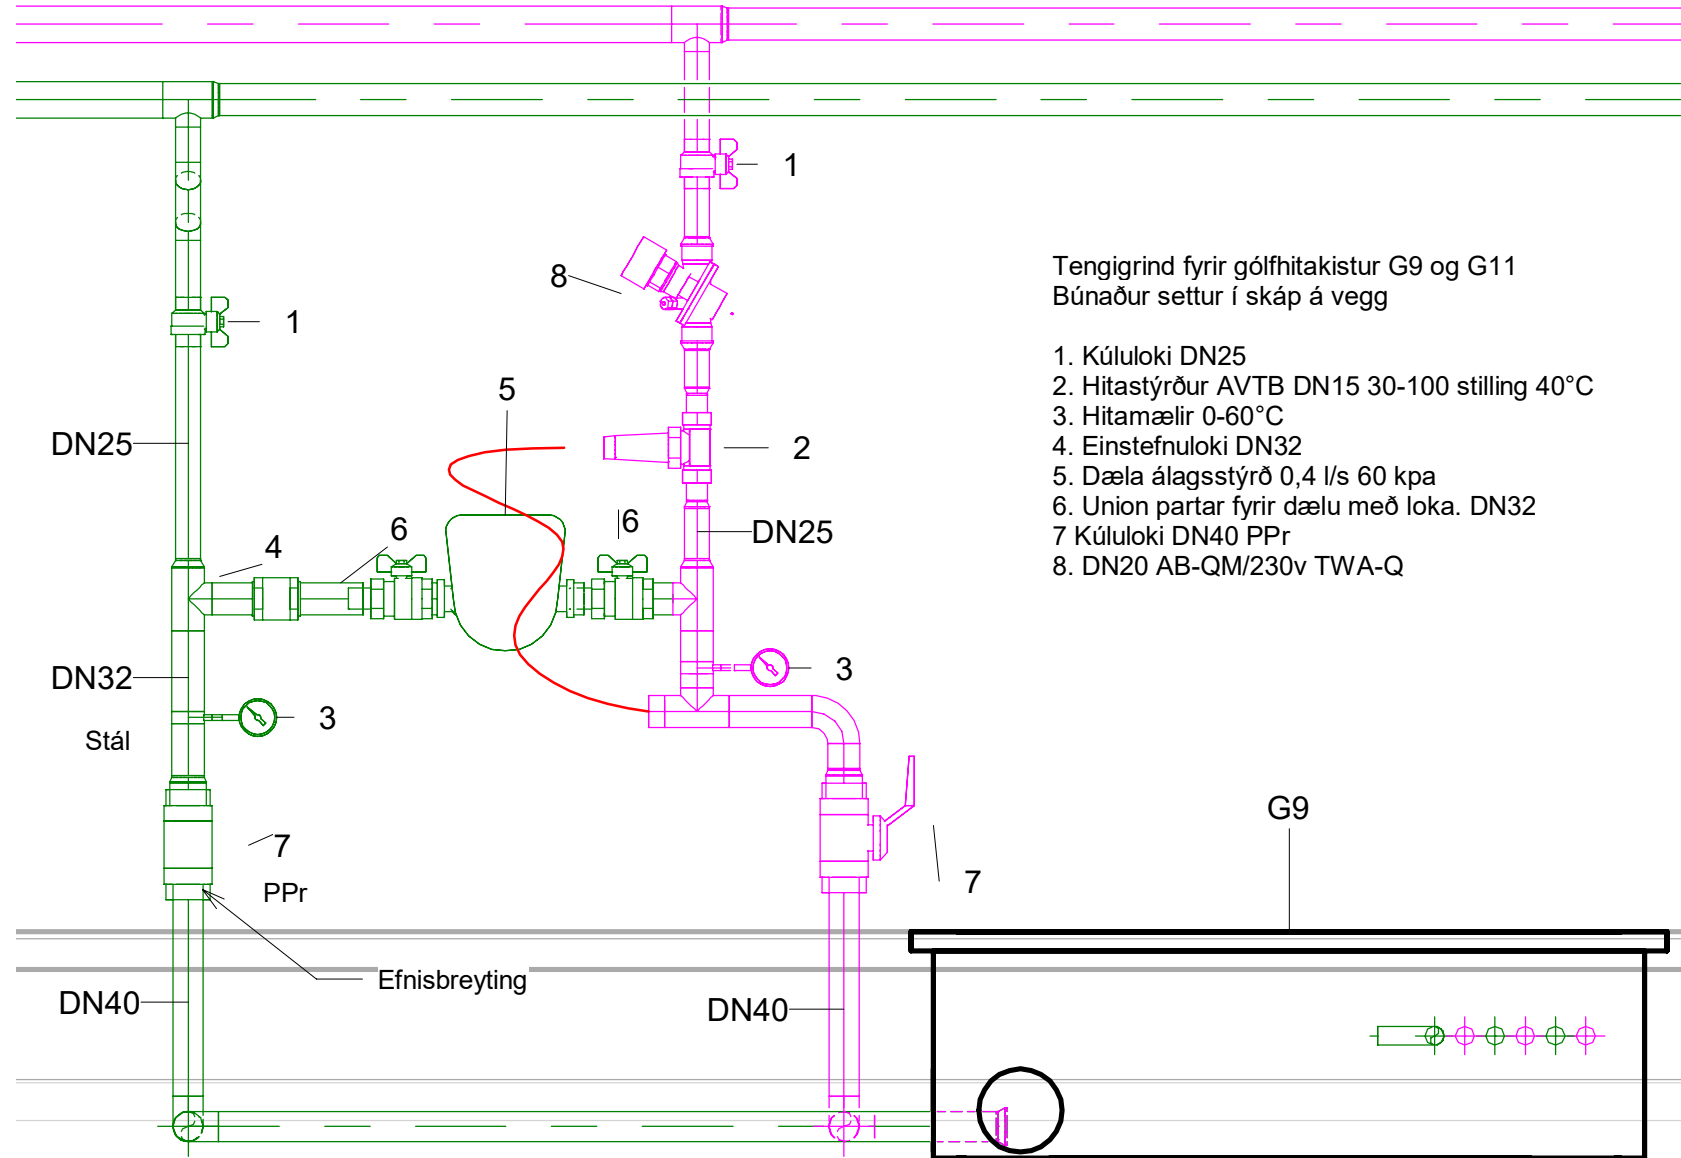


3 Tengigrind G9 og G11

1 : 10

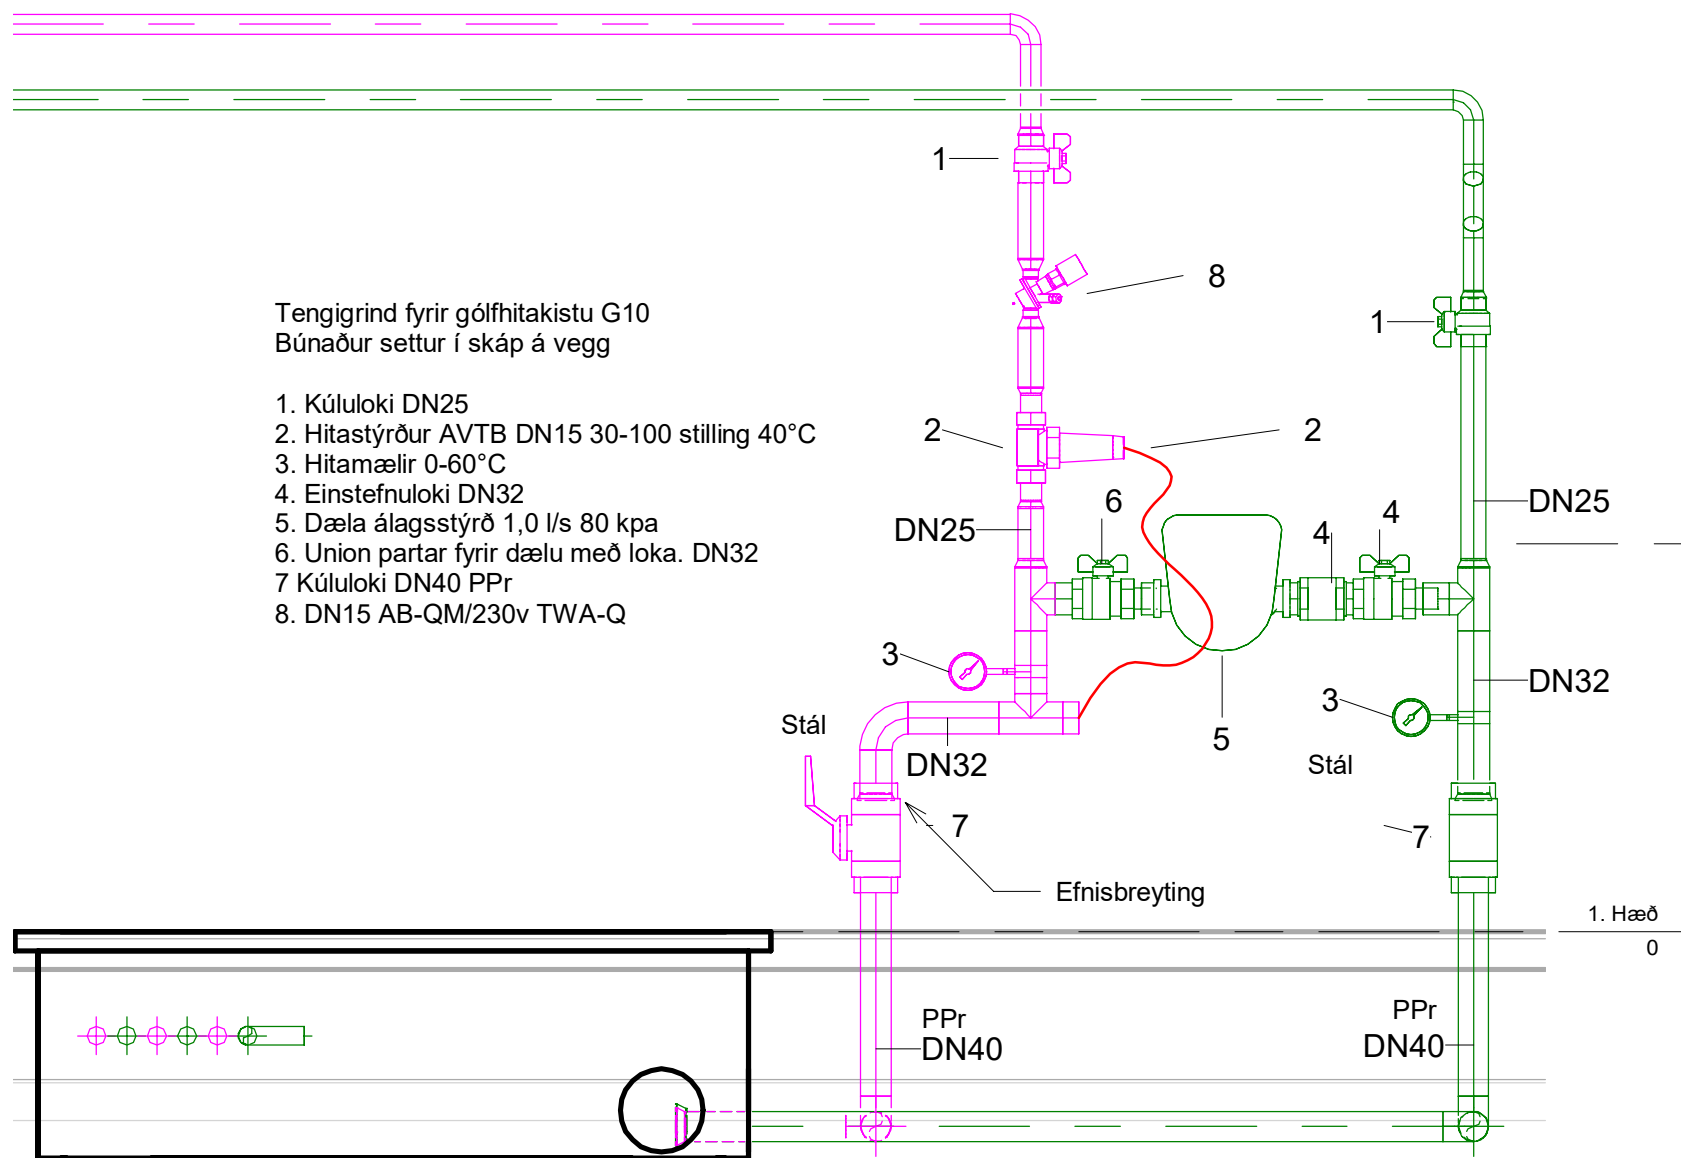


4 Tengigrind G10

1 : 10

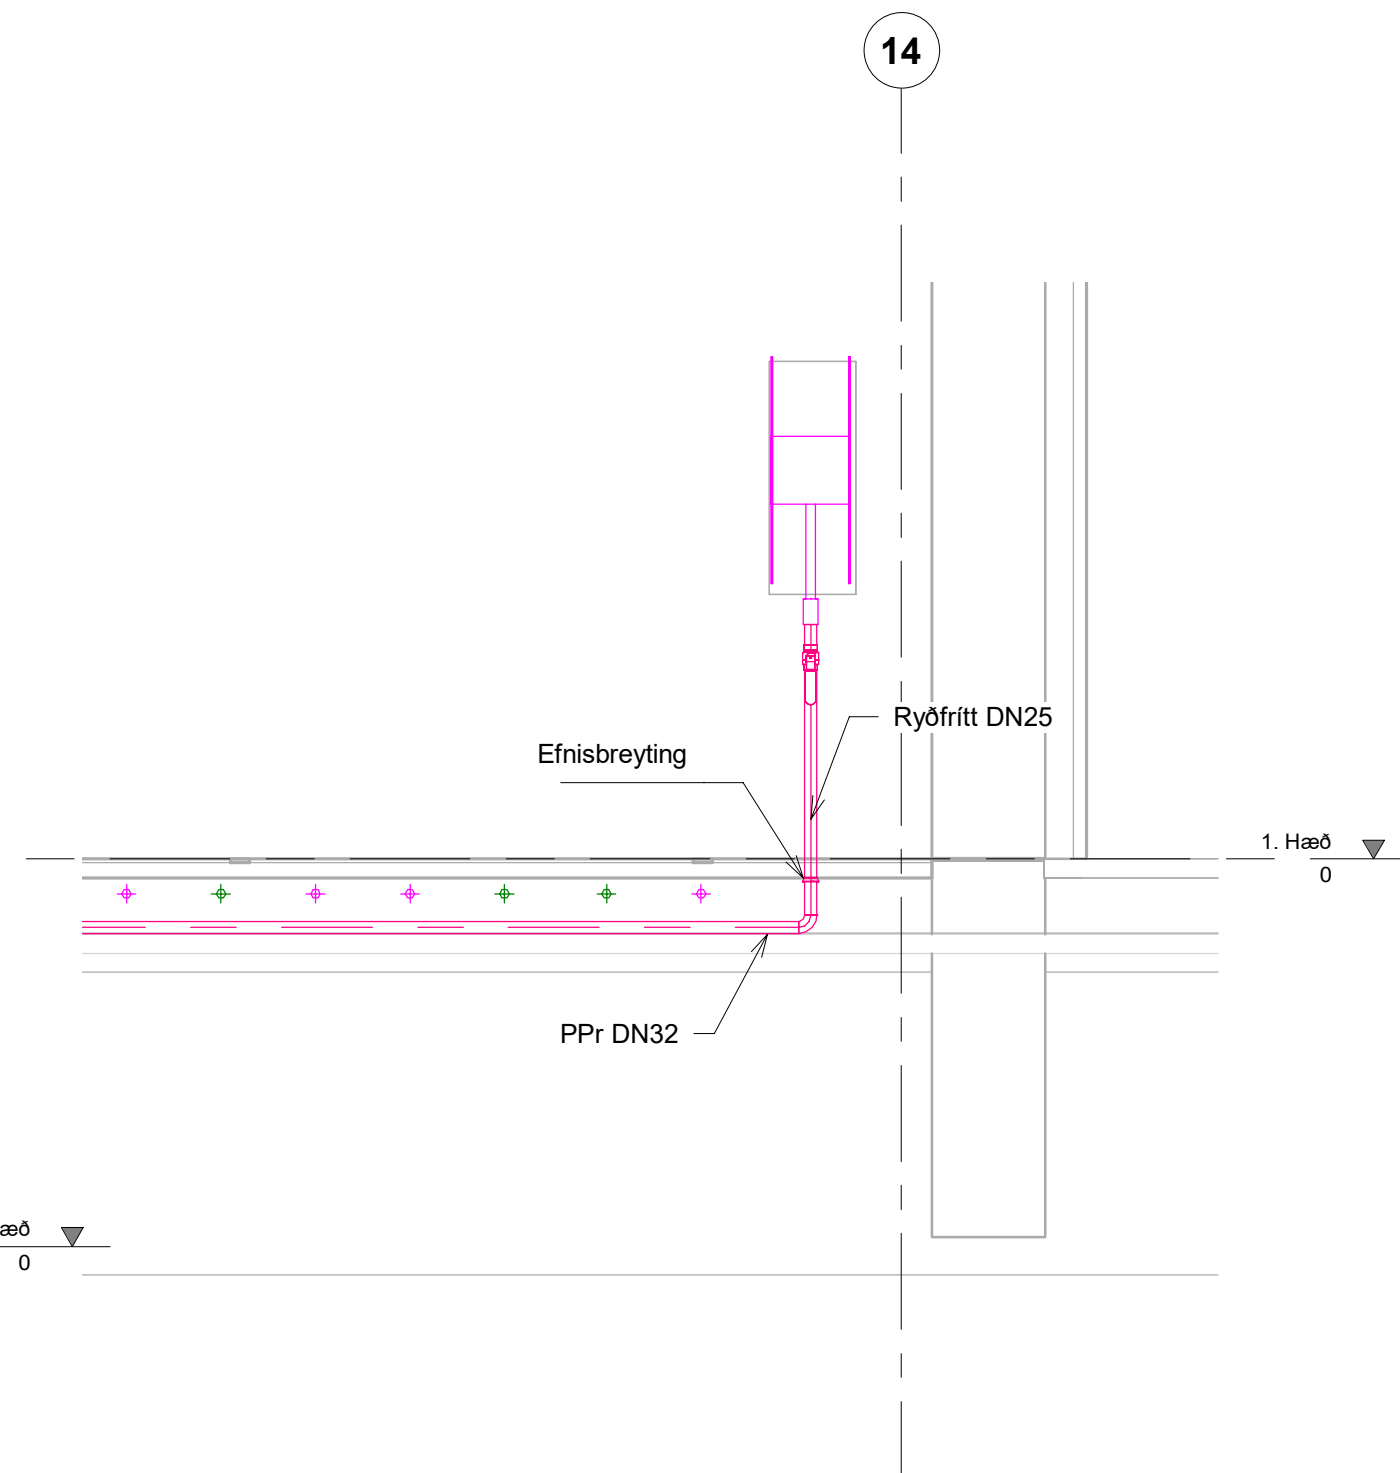


5 Brunaslöngutenging

1 : 20

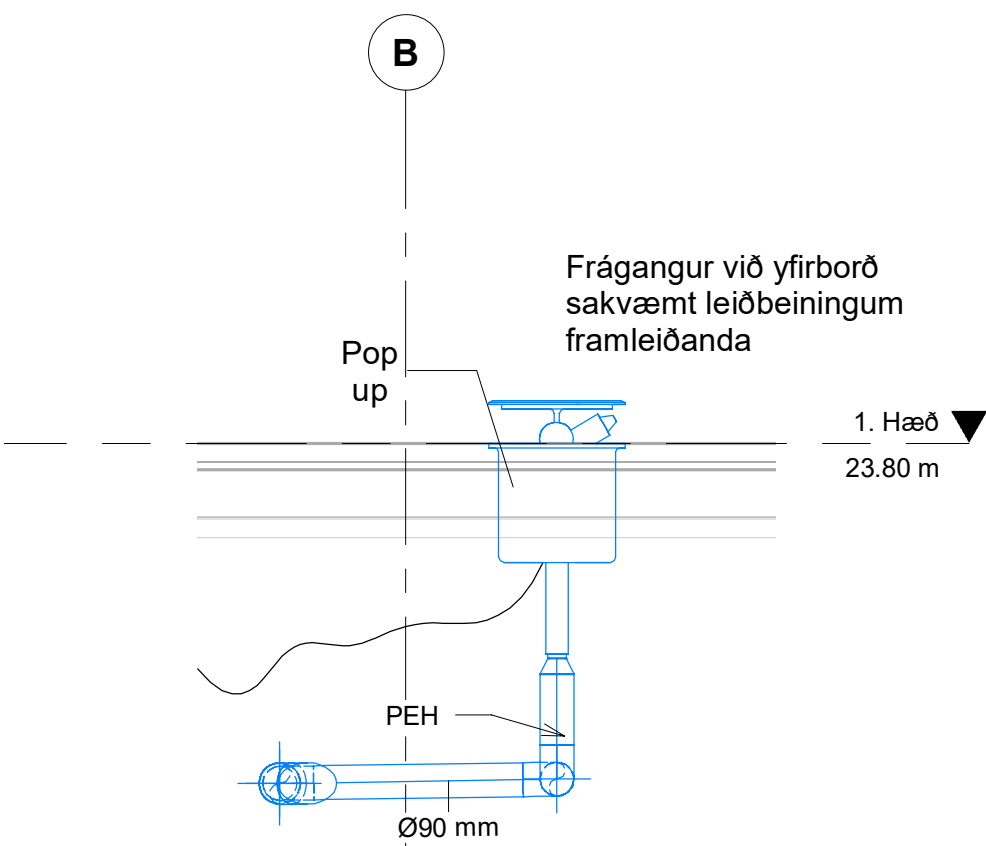


6 Vökvunardreifari

1 : 20

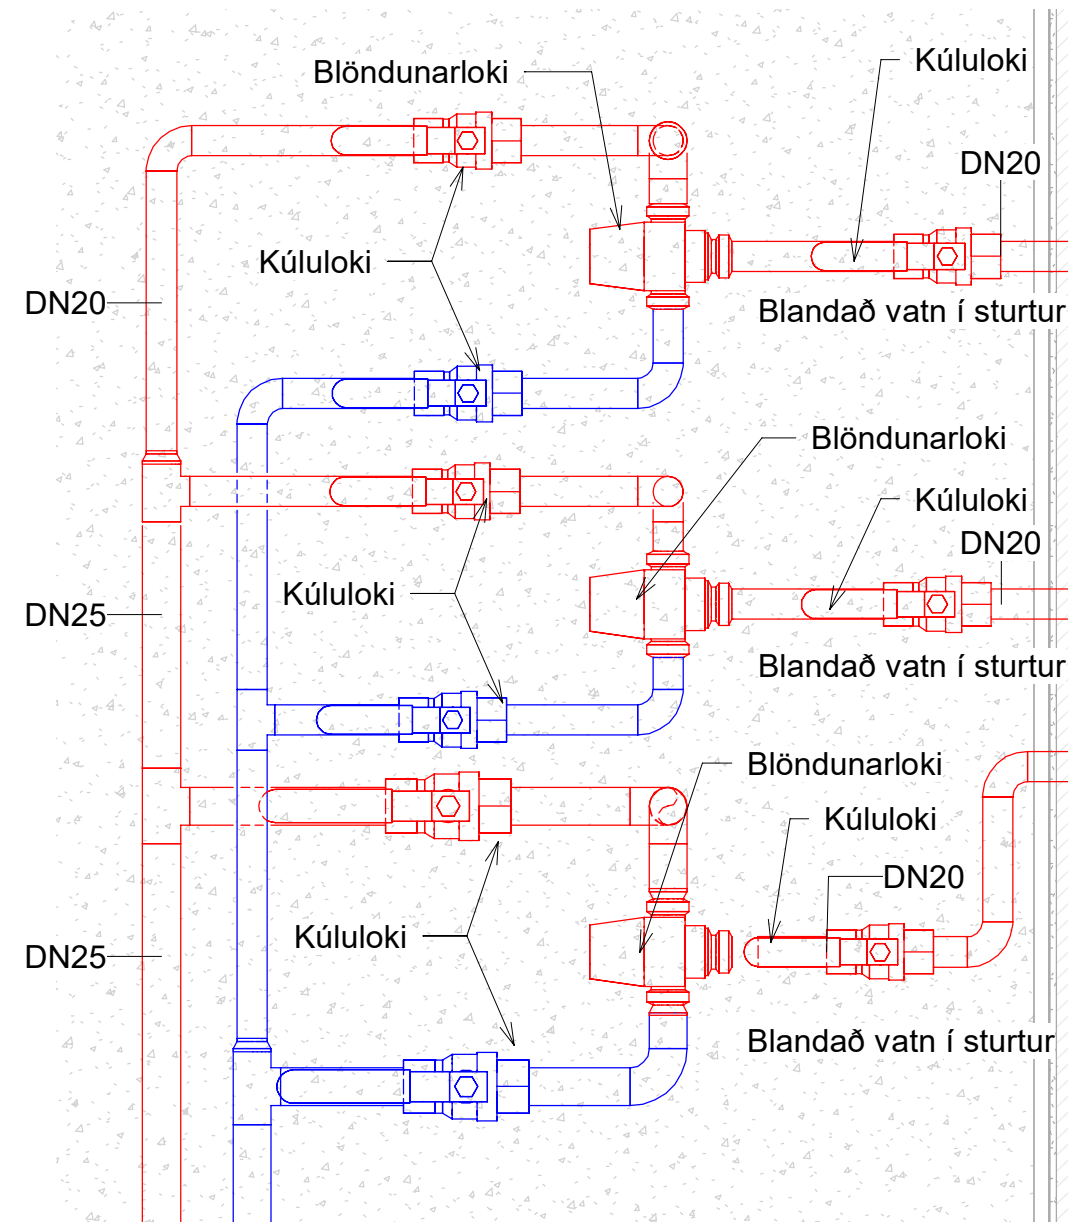

7 Ásýnd á blöndunarloka


1 : 5

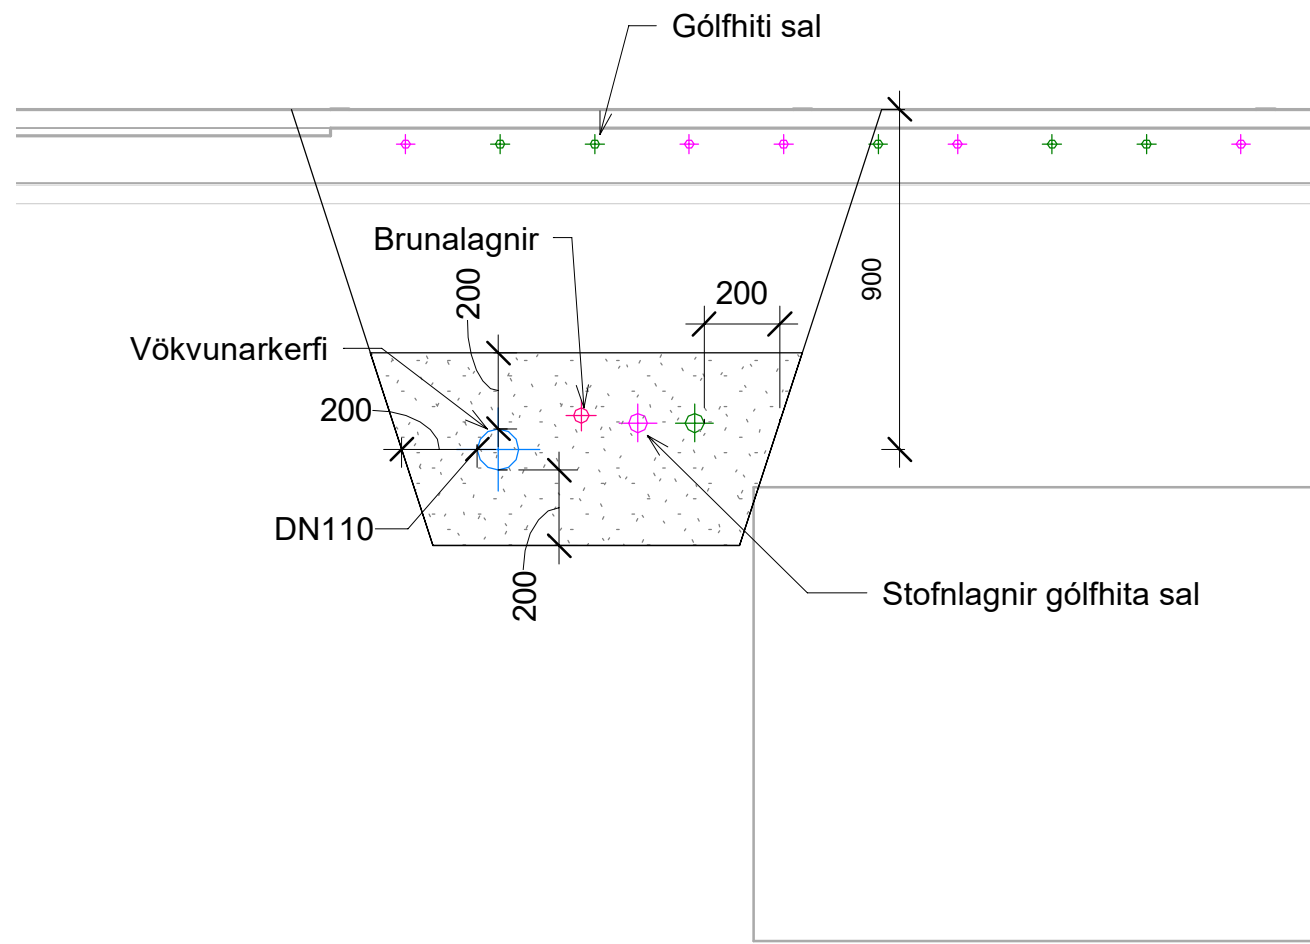

8 Snið

1 : 20

1	Framkvæmdateikning	01.12.2022	AU
Nr.	Breytingar	Dags.	br.af

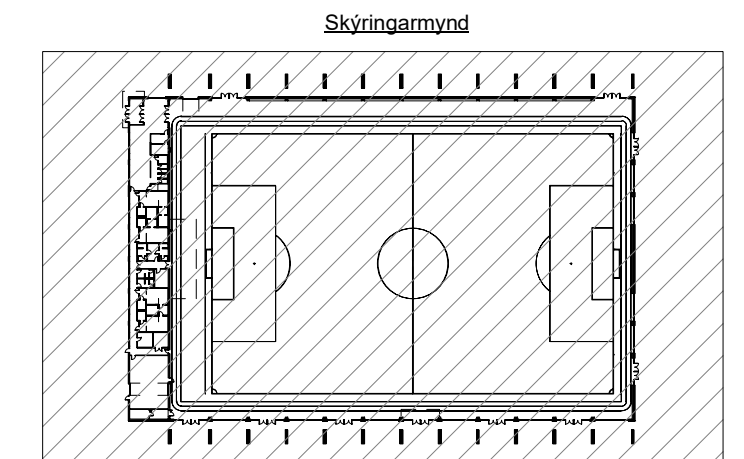


Hannað: KK	Teiknað: AMJ	Yfirfarið: AU
Kt: 190384-2339	Dags.: 01.12.2022	

Samþykkt:
Knatthús Hauka
Ásvellir 1

Lagnir
Snið

Verk nr.: 21237	Frumst. blaðs: A1	Teikn. nr.:	Útg.:
Mkv.: As indicated		L(59)02	1

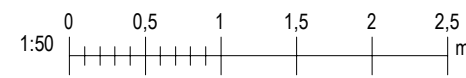


Áritun hönnunarstjóra:

Helgi Már Halldórsson


KT. 301258-7049

Dagsetning aðaluppdráttar: 22.10.2022


Skýringar:

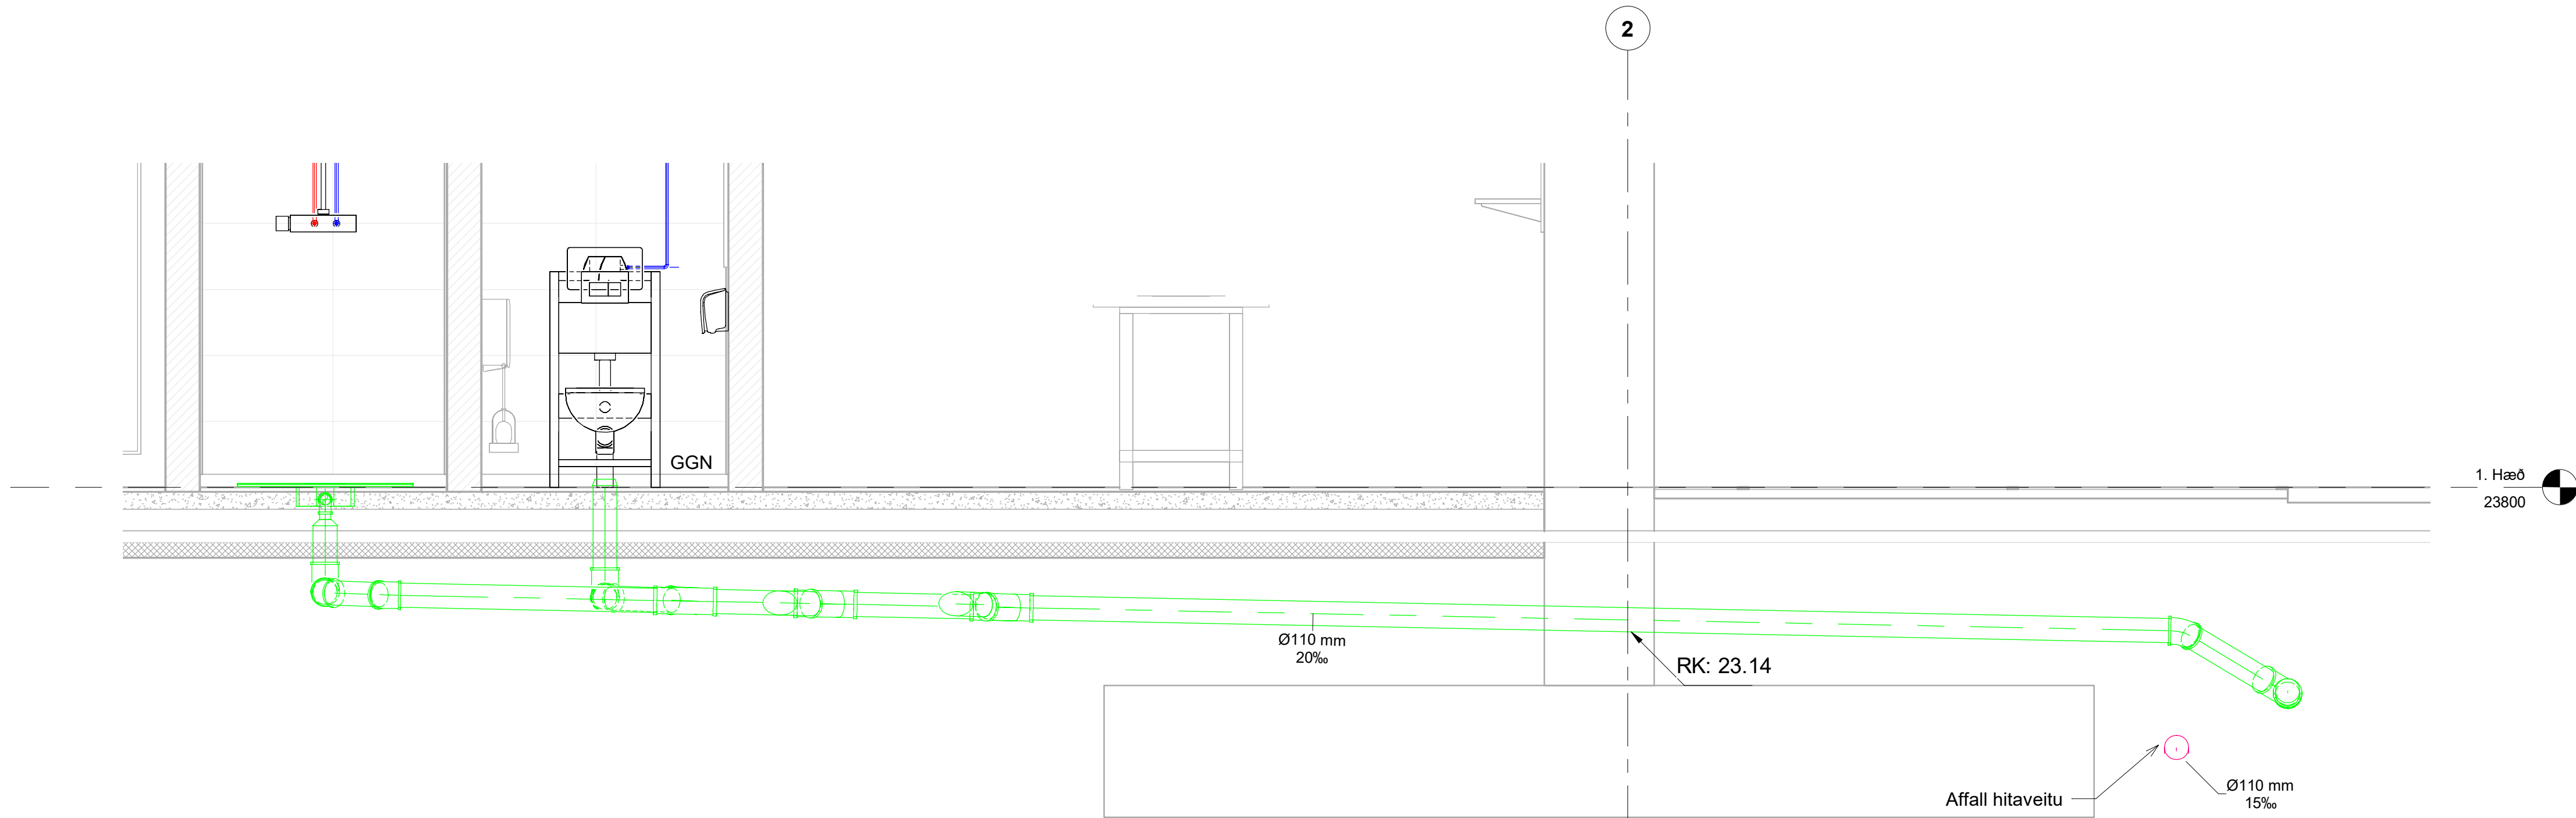

19 Snið
1 : 20

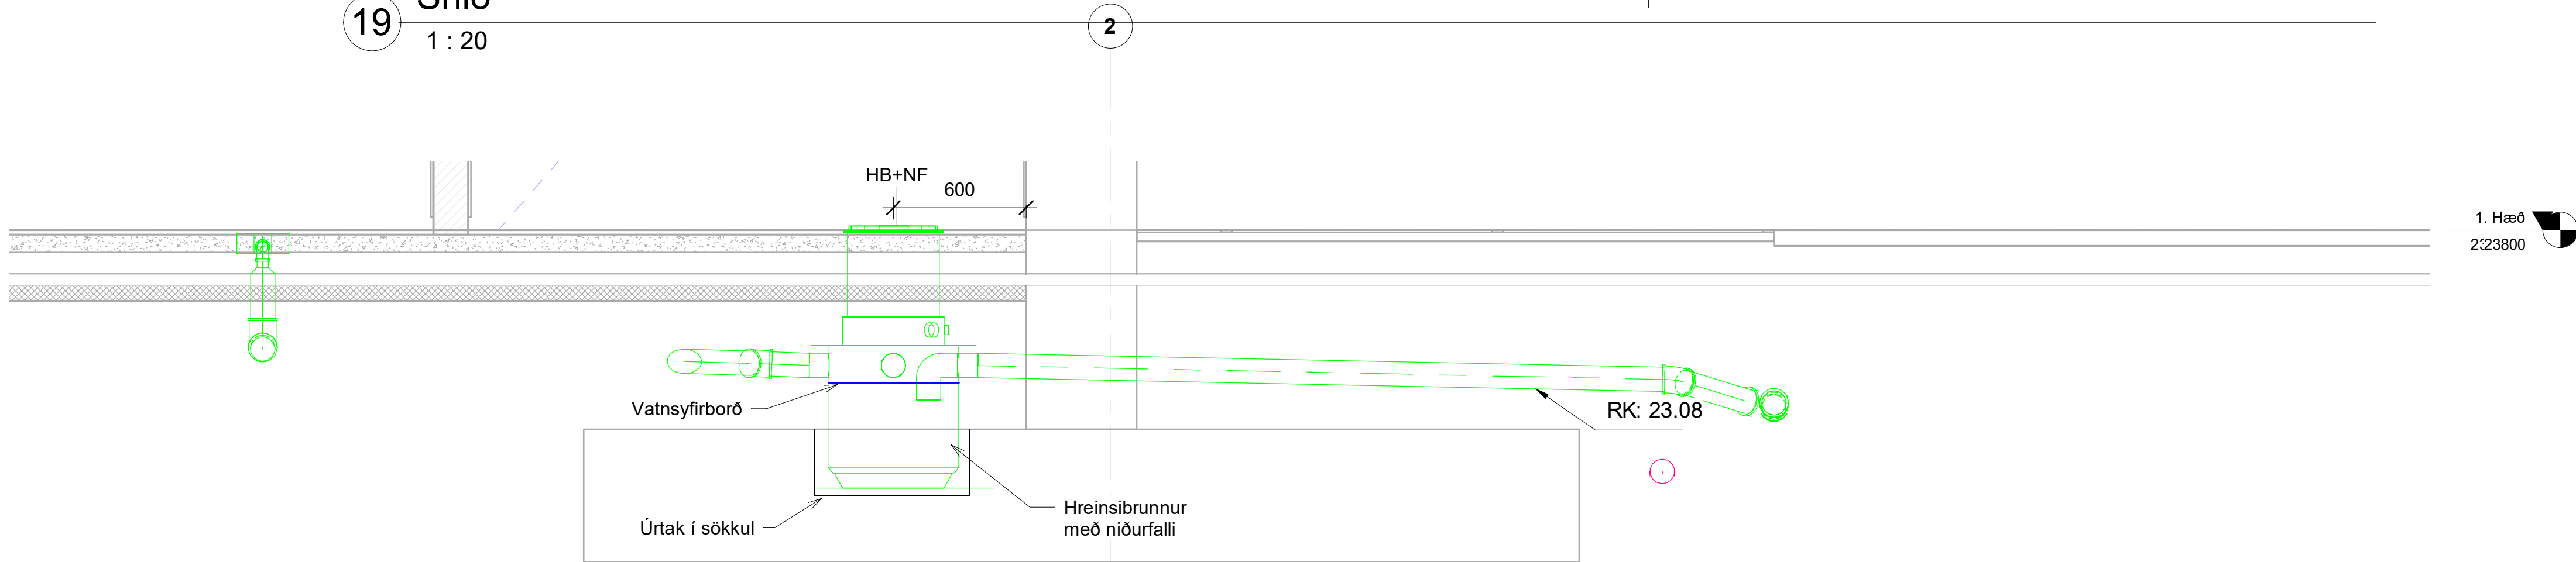


20 Snið
1 : 20

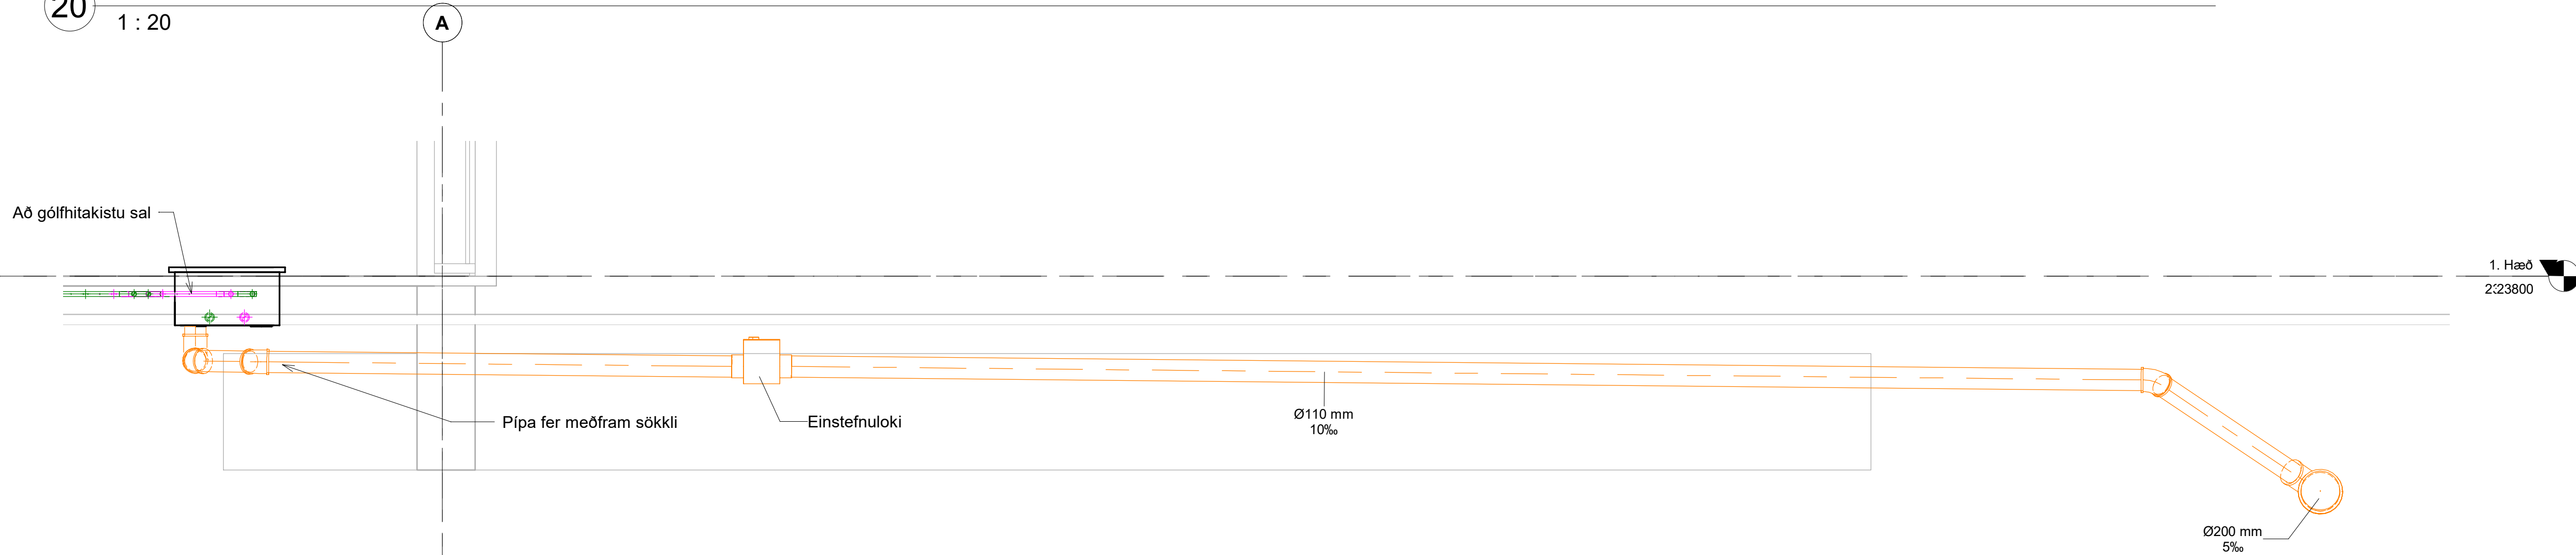


21 Snið
1 : 20

1	Framkvæmdateikning	01.12.2022	AU
Nr.	Breytingar	Dags.	br. af
Skýringarmynd			
Háaleitisbraut 58-60 108 Reykjavík Sími: 570-0500 www.hnit.is hnt@hnt.is			
Hannað: KK	Teiknað: AMJ	Yfirfarið: AU	
Kt: 190384-2339		Dags.: 01.12.2022	
Samþykkt:			
Knatthús Hauka Ásvellir 1			
Lagnir Snið			
Verk nr.: 21237	Frumst. blaðs: A1	Teikn. nr.:	Útg.:
Mkv.: 1 : 20		L(59)05	1

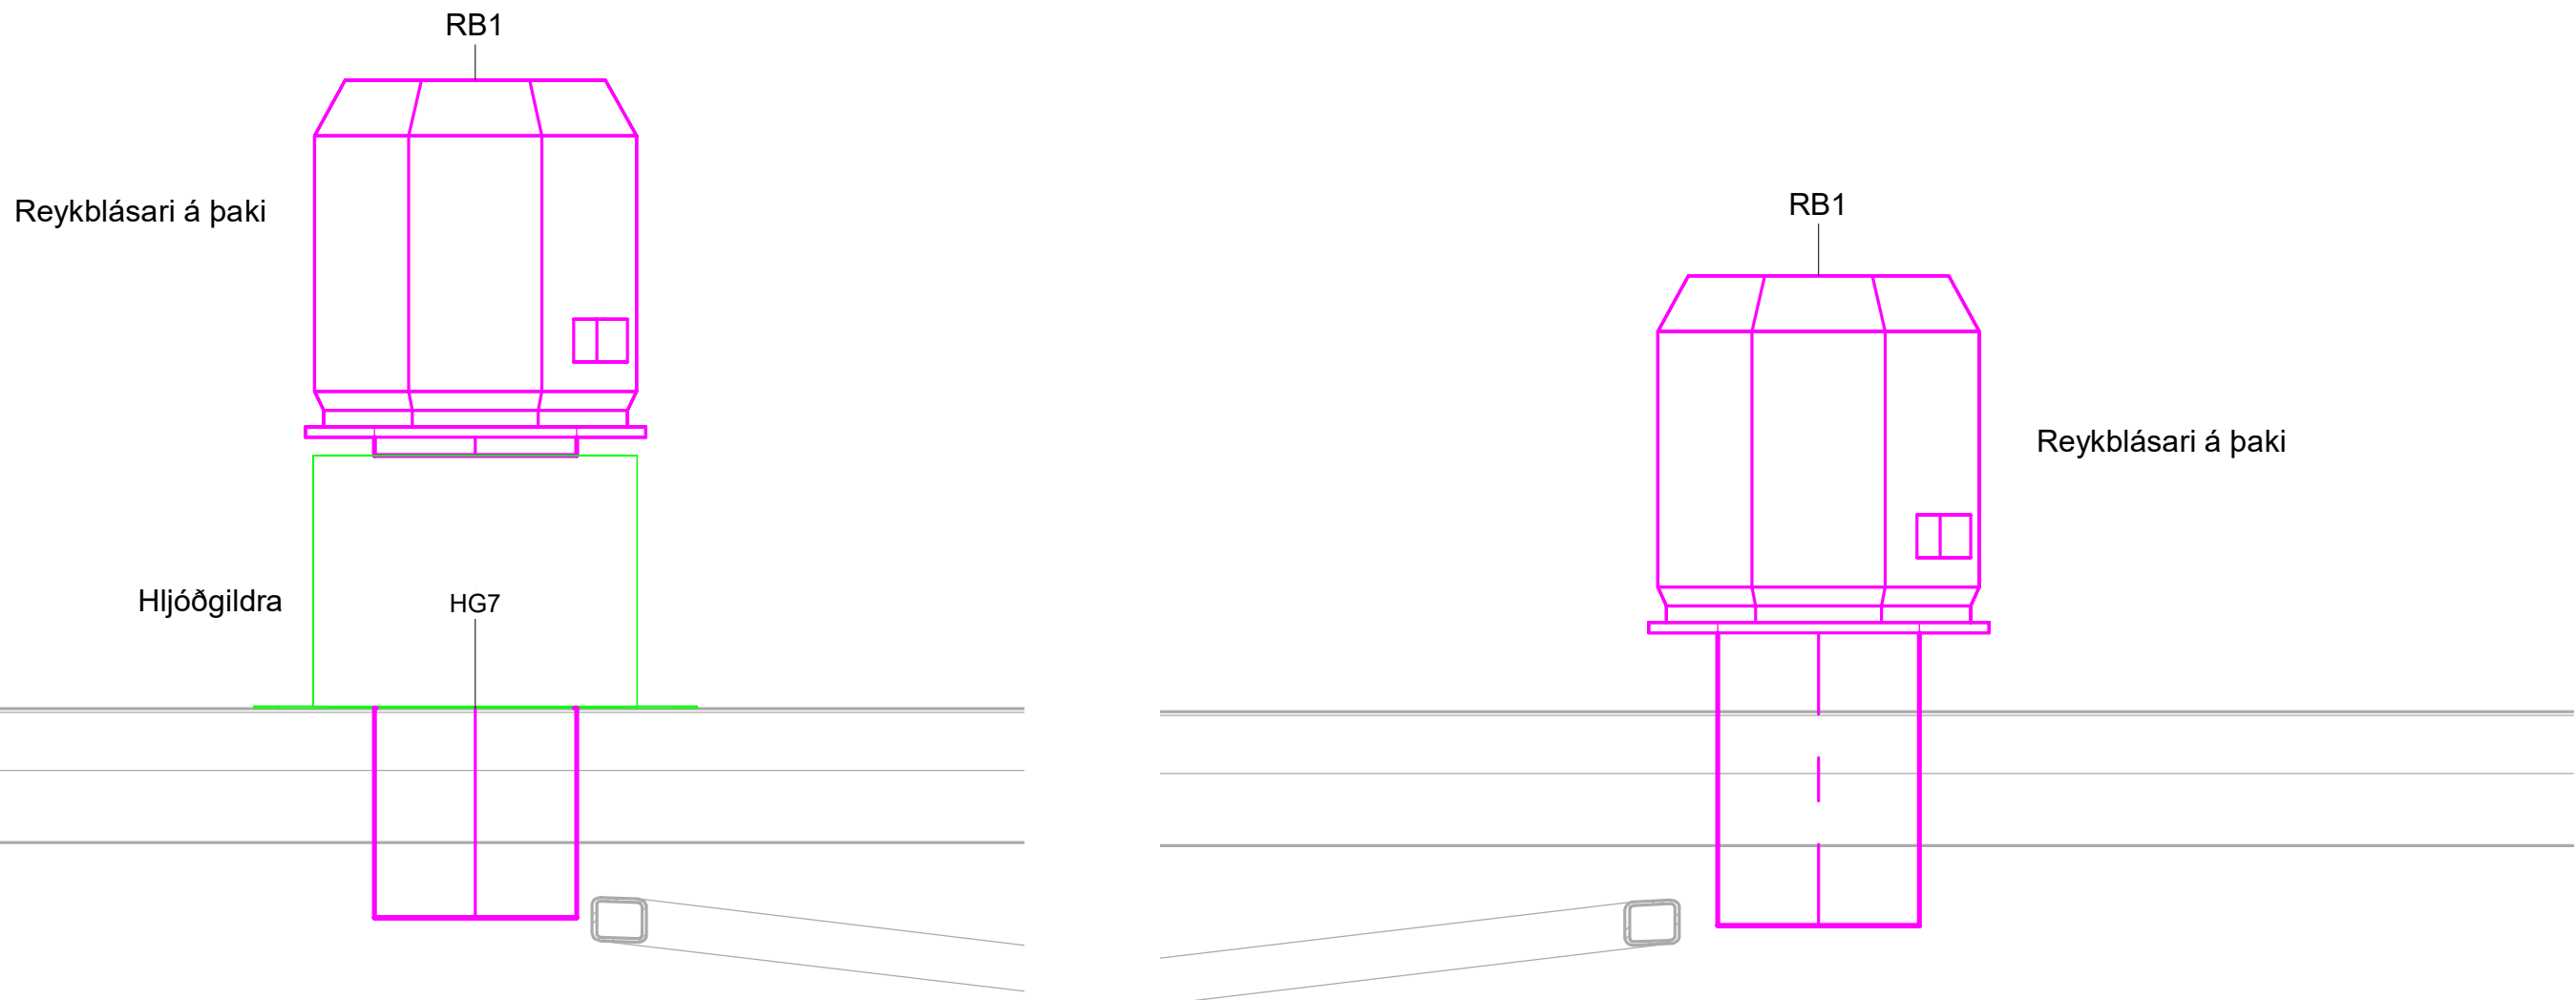

1 Snið í RB1 með hljóðgildru
1 : 20


2 Snið í reykblásara
1 : 20

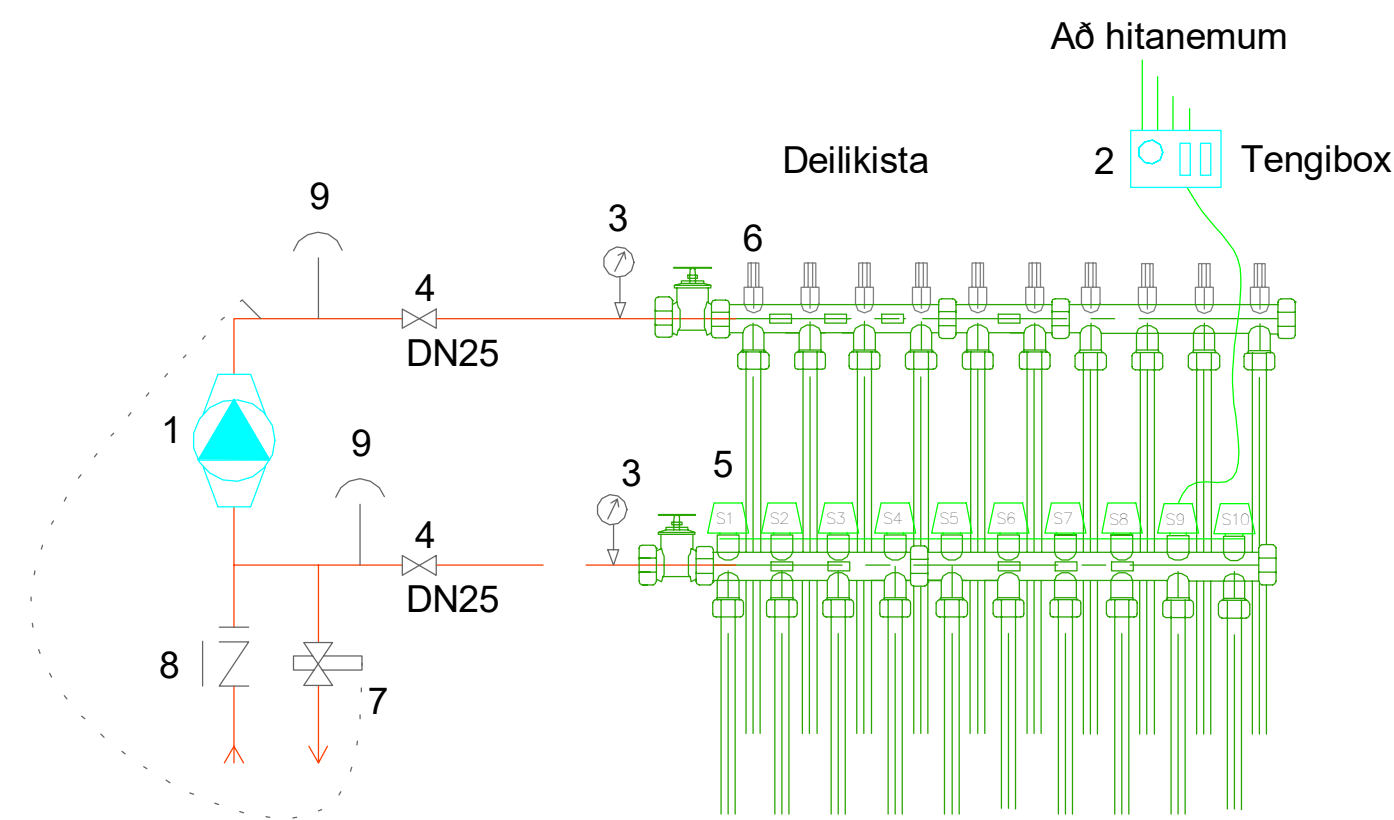


- Skýringar:
- 1 Dæla UPE 25-60
 - 2 Tengibox til stýringa á mótrolukum
 - 3 Hitamælir, 0-100°C
 - 4 Kúluloki
 - 5 Mótrolakar á deilikistustúta
 - 6 Flæðiglös fyrir gólfhitaslaufur
 - 7 Hitastýrður loki
 - 8 Einstefnuloki
 - 9 Loftskilja

Hönnunarhitastig á framrás er hæst 45°C og bakrás er ávallt 5°C lægri
Hitanemar komi á allar slaufur, sjá gólfhitasrá

3 Almennt snið deilikista
1 : 10

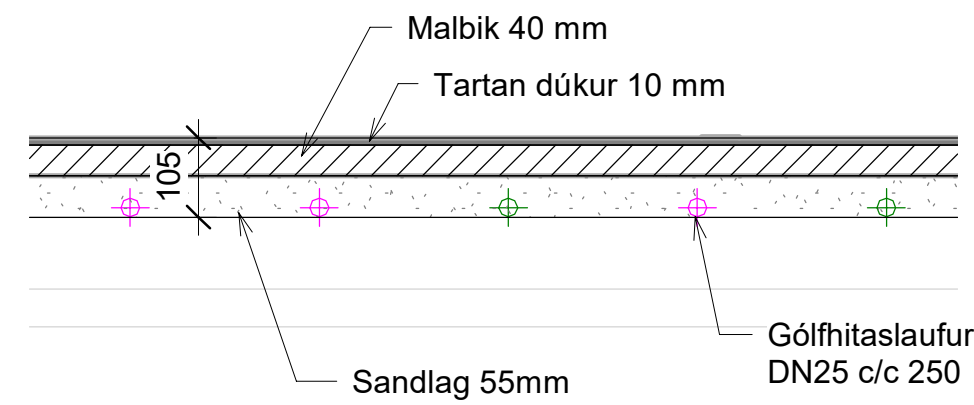


4 Snið í gólfhita sal
1 : 10

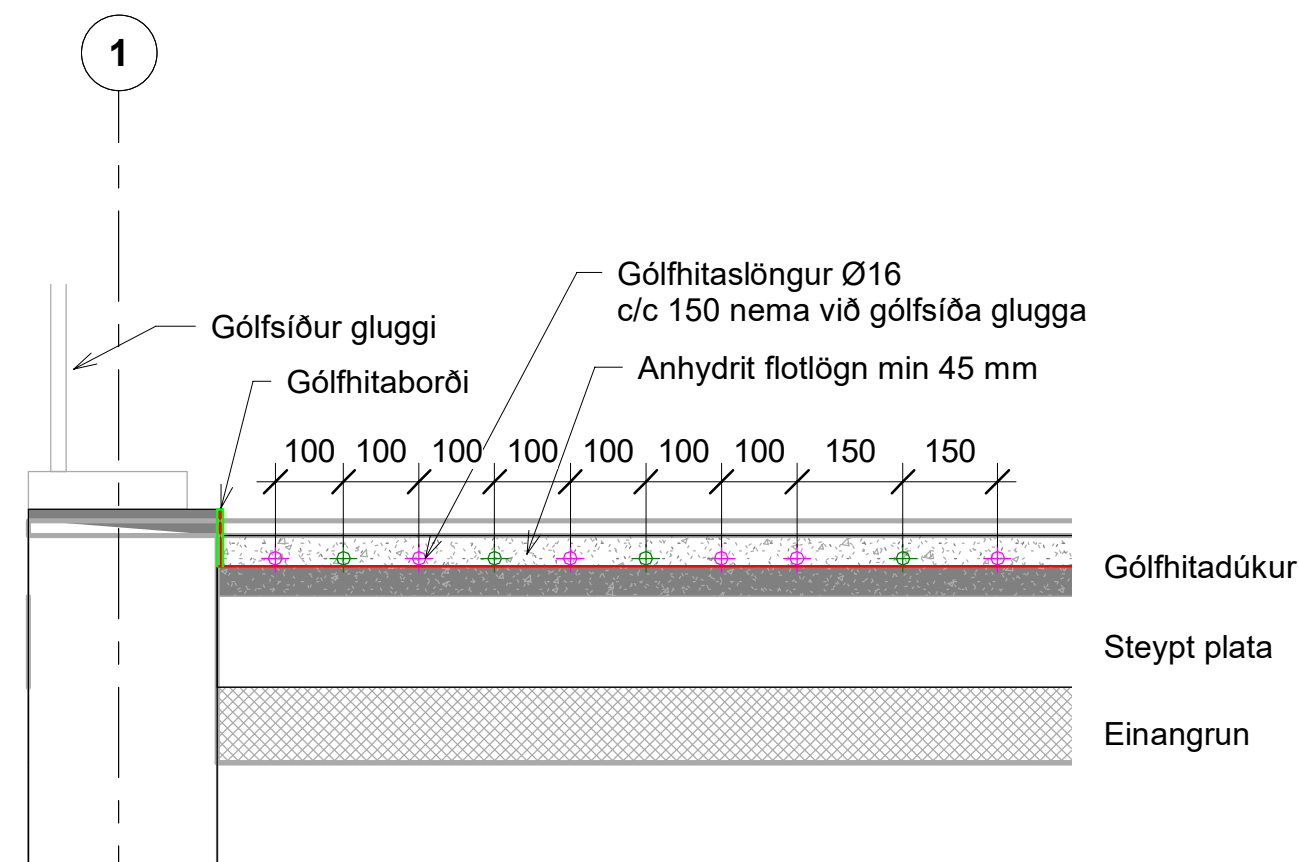

5 Snið í gólfhita þjónustub.
1 : 10

1	Framkvæmdateikning	01.12.2022	AU
Nr.	Breytingar	Dags.	br.af

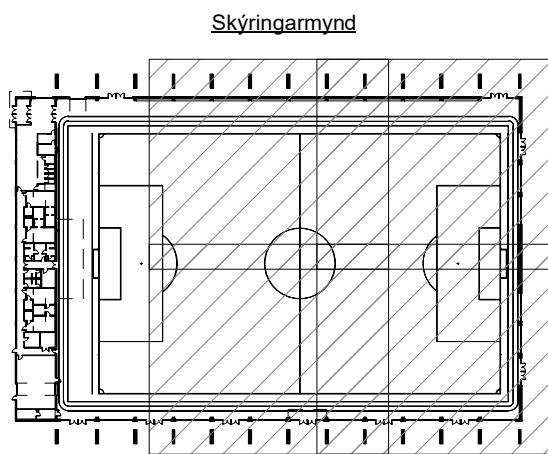


Háaleitisbraut 58-60
108 Reykjavík
Sími: 570-0500
www.hnit.is
hnit@hnit.is

Hannað: AU	Teiknað: AMJ	Yfirfarið: AU
Kt: 190384-2339	Dags.: 01.12.2022	

Samþykkt:
Knatthús Hauka
Ásvellir 1

Lagnir
Snið

Verk nr.: 21237	Frumst. blaðs: A1	Teikn. nr.:	Útg.:
Mkv.: As indicated	L(59)06		1

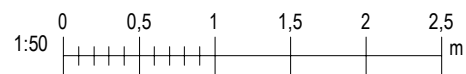


Ártun hönnunarskjóla:


Helgi Már Halldórsson KT. 301258-7049

Dagsetning aðaluppráta: 22.10.2022


Skýringar:

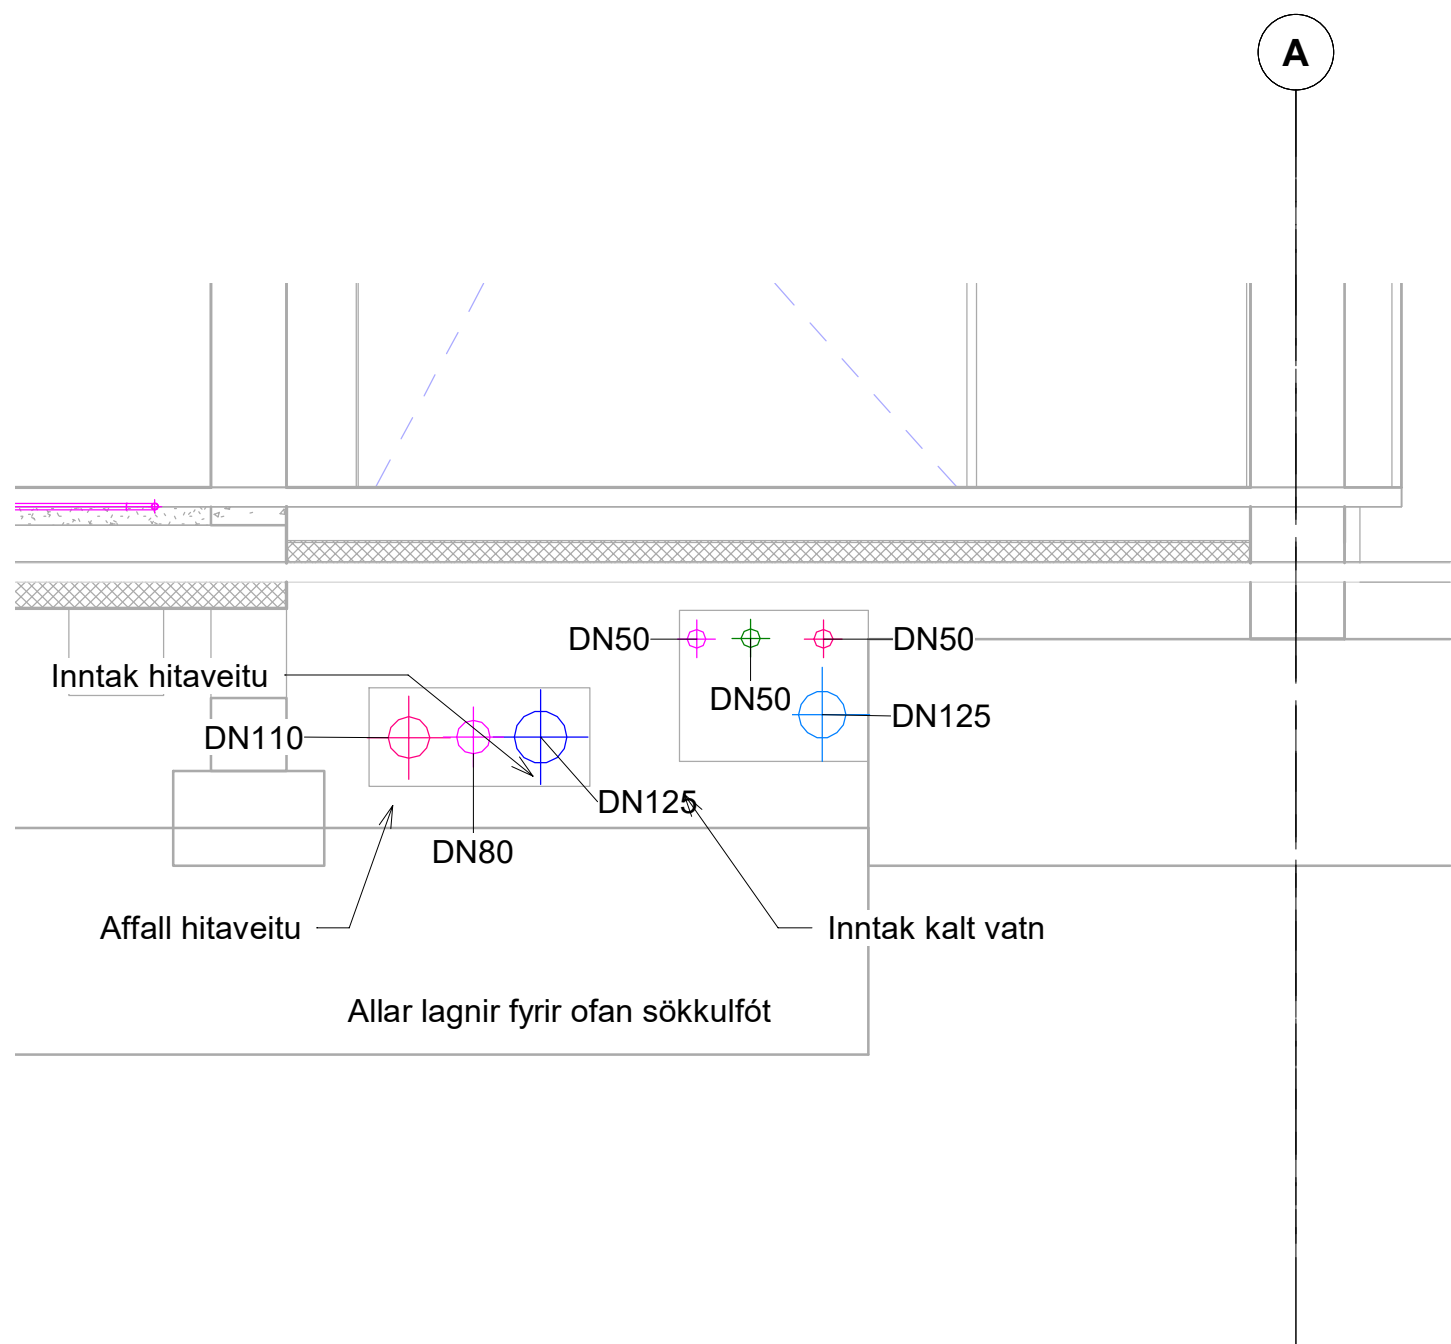


1 Snið veggur tæknirými/salur
1 : 20

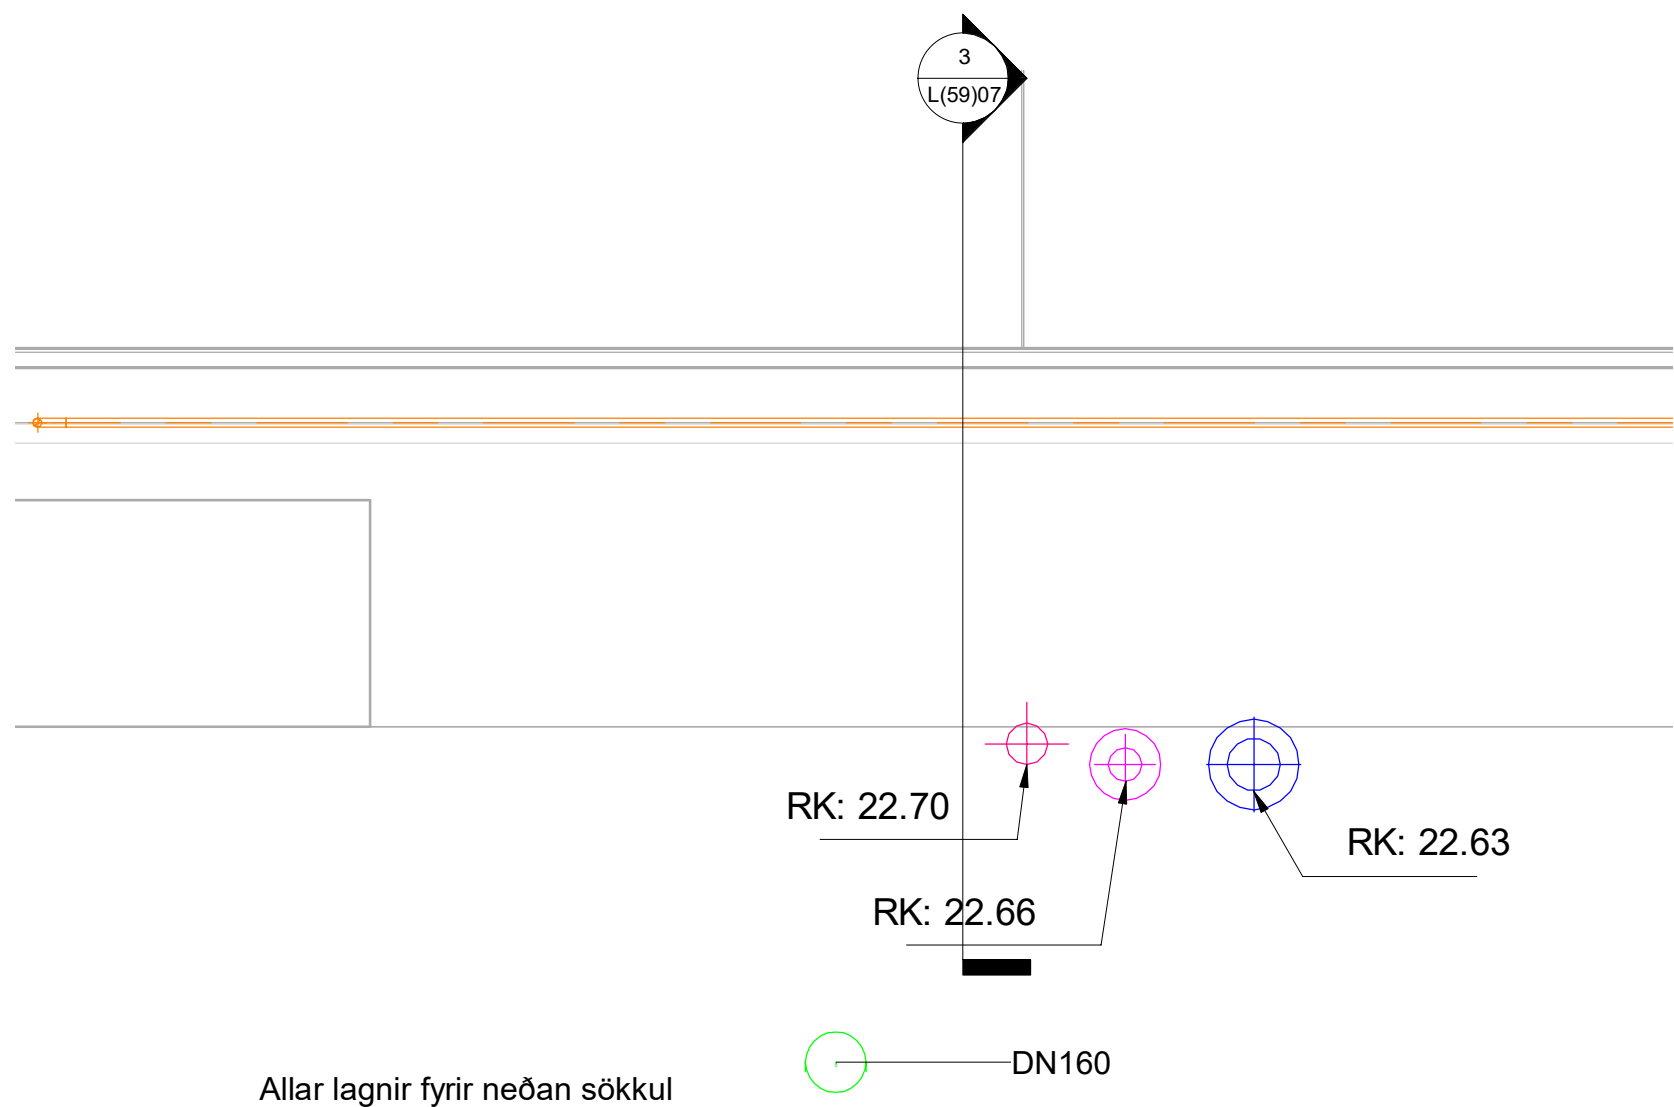

2 Snið við útvegg salur
1 : 20

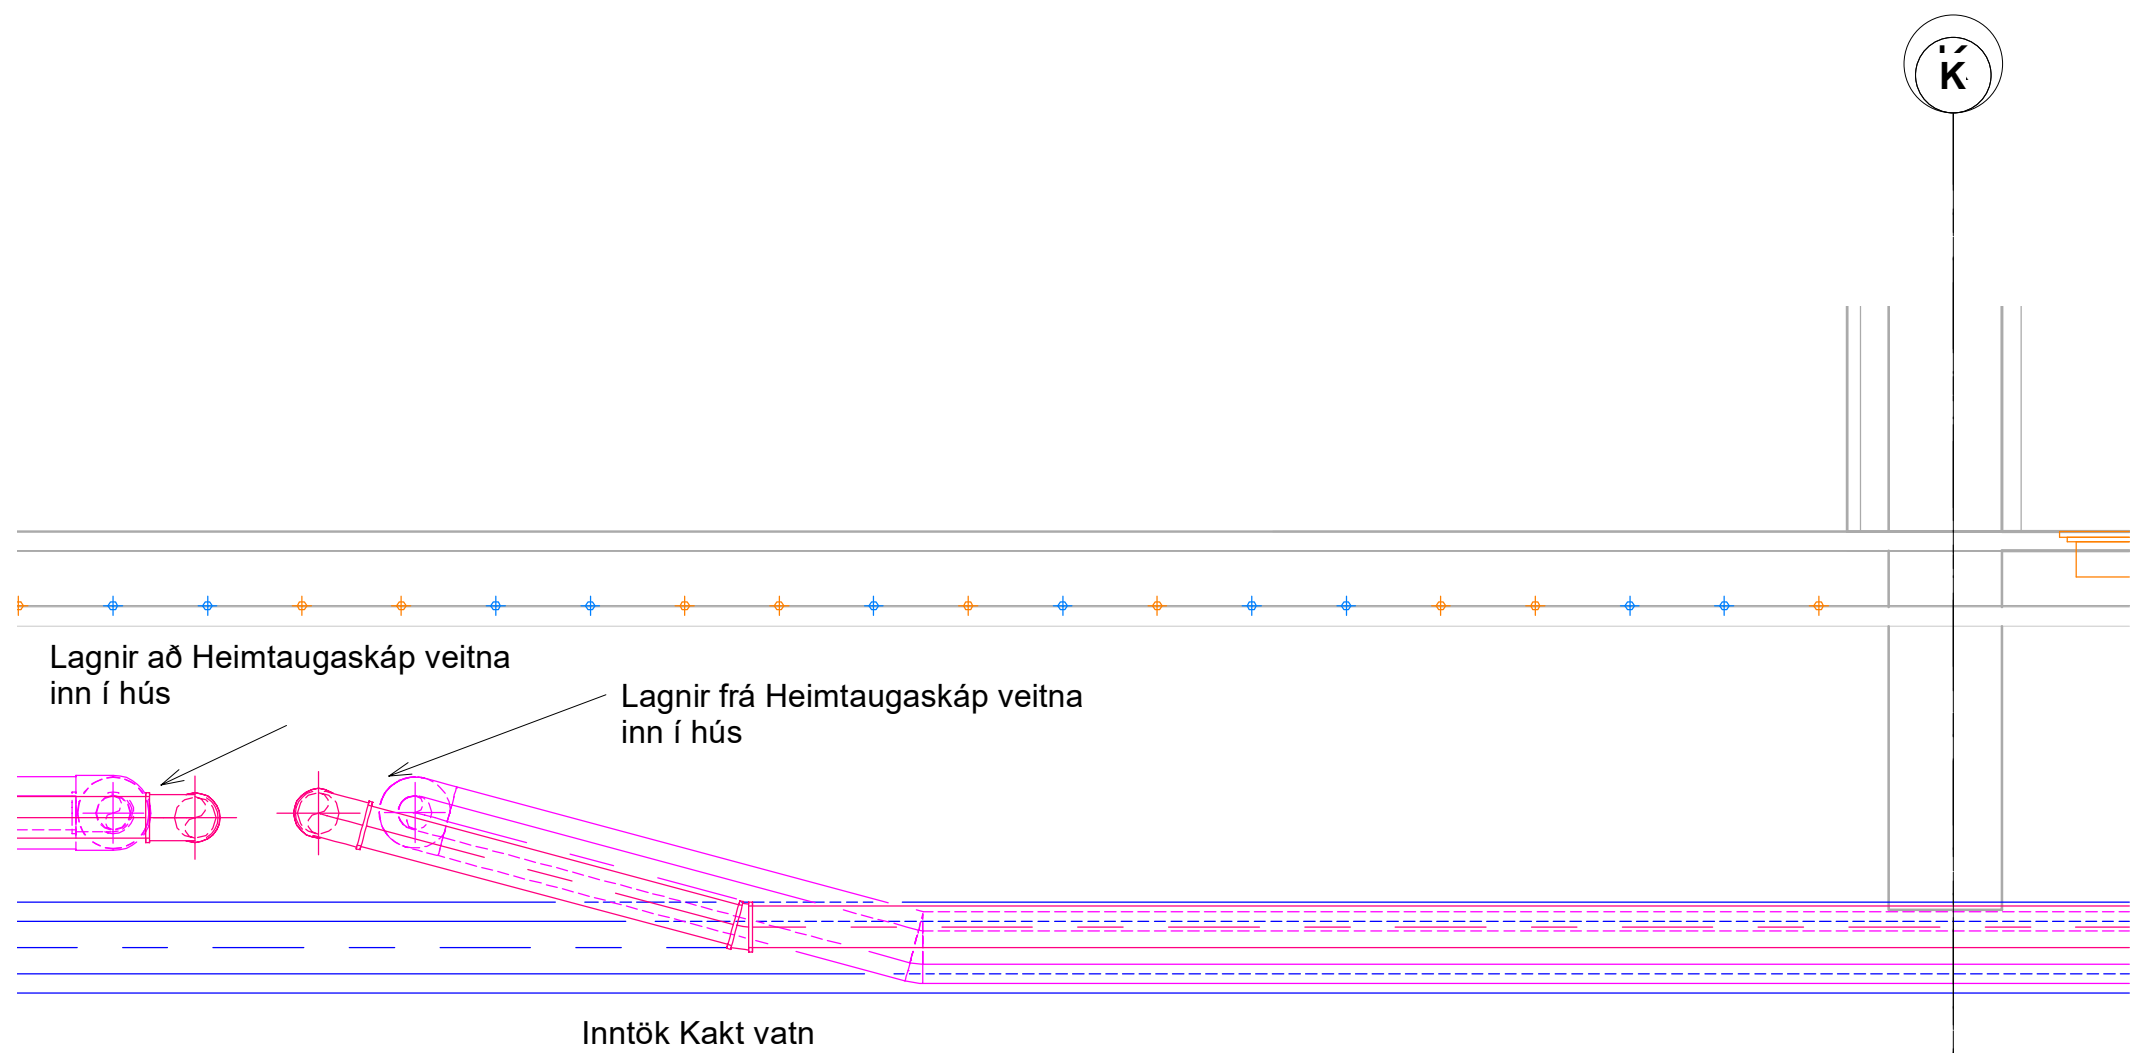

3 Snið í lagnir
1 : 20

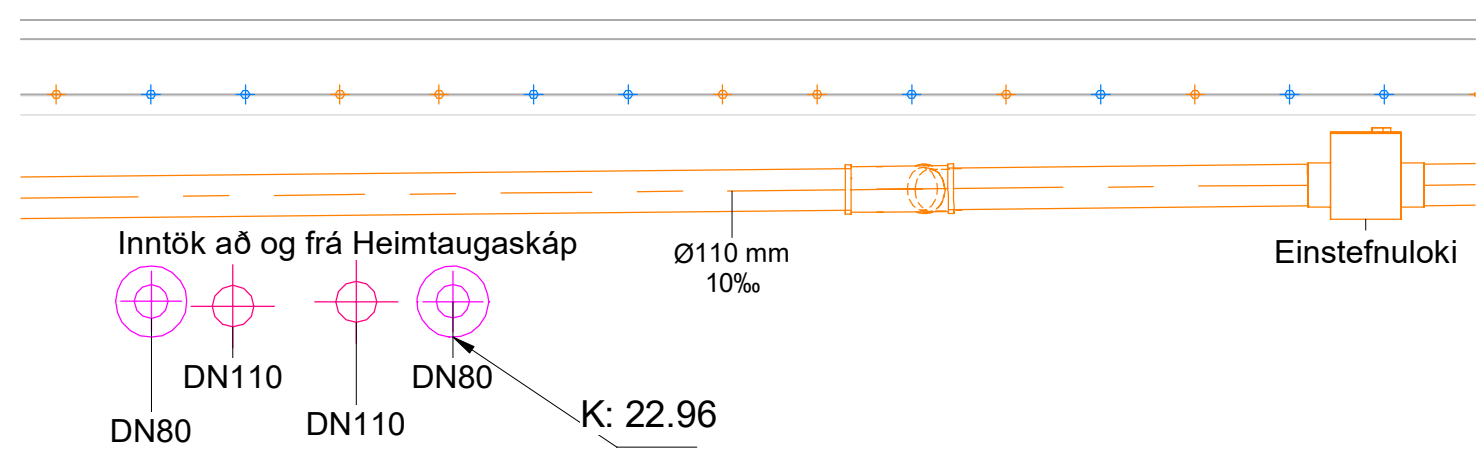


4 Snið þverun lagna
1 : 20

3	Bætt við sniðum	02.11.2023	KK
2	Breyttur rennisliskóti og færsla á lögnum	21.06.2023	KK
1	Framkvæmdateikning	05.06.2023	KK

Nr.	Breytingar	Dags.	br. af
-----	------------	-------	--------

Skýringarmynd

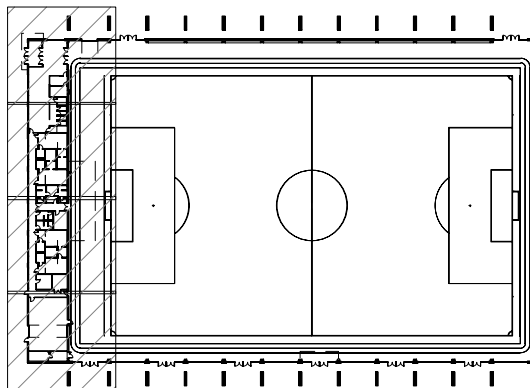

Háaleitisbraut 58-60
108 Reykjavík
Sími: 570-0500
www.hnit.is
hni@hni.is

Hannað: AU	Teiknað: AMJ	Yfirfarið: KK
Kt: 200364-3849		Dags.: 24.05.2023

Samþykkt:

Knatthús Hauka
Ásvellir 1

Lagnir
Snið

Verk nr.: 21237	Frumst. blaðs: A1	Teikn. nr.: L(59)07	Útg.: 3
Mkv.: 1 : 20			