


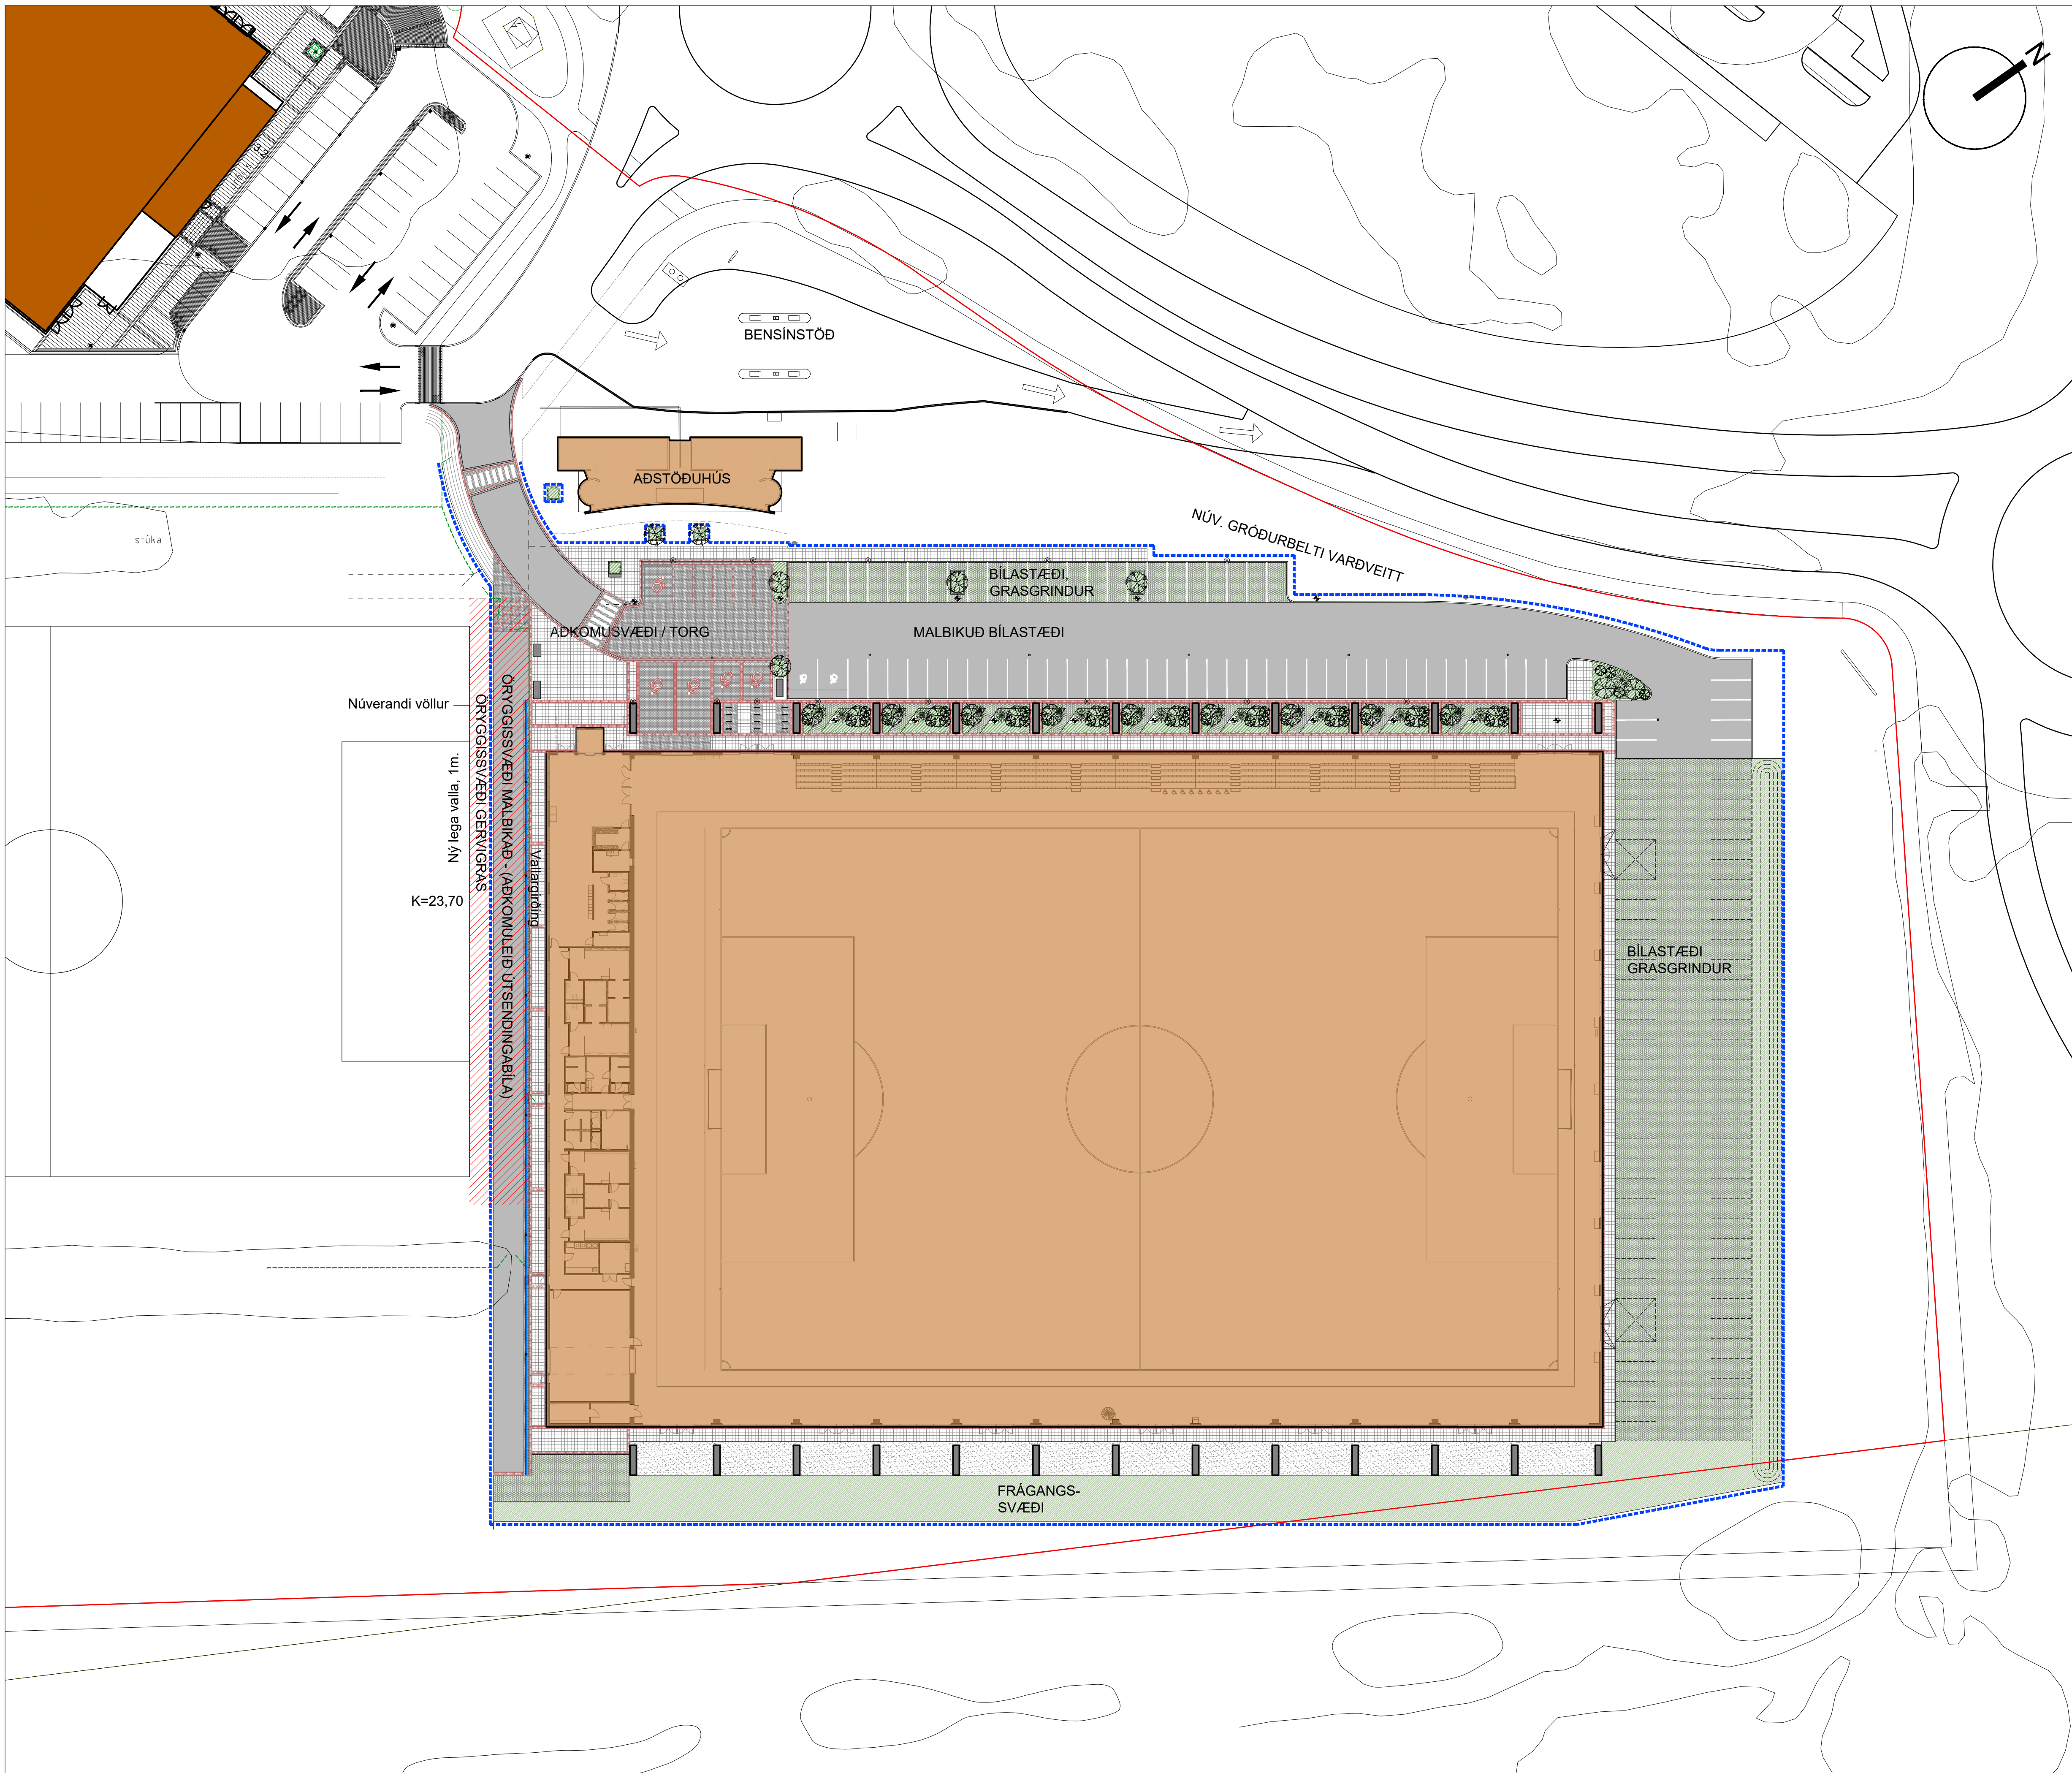

--- Útboðsmörk
— Lóðarmörk


B	25.11.2024	Útfærsla á bráðabirgðaaðkomu og aðlögun að henni, tilfærsla á HC bílastæðum, staðsetning hleðslustöðva o.fl.	
A	30.8.2024	Minnkun á umfangi nýframkvæmda við aðstöðuhús, aðlögun að breyttu anddyri og girðingu /öryggissvæðis vallar.	
Br.	Dags.	Efni breytinga	Samþ.

Knattús Hauka
skipulag lóðar - yfirlitsmynd


Landhönnun slf
Hermann Ólafsson landslagsarkitekt FÍLA
Eyra­vegi 29 - 800 Selfoss
s. 482 3300, 896 1809 - landhonnun@landhonnun.is

mkv. 1:400 (A1)
Dags. 13.06.2022
Hannað / samp.: H.Ó.
Aðalhönnuður
ASK


verk nr.
2021-25
teikn. nr.
L-0.1
Útgáfa:
Verkeikning

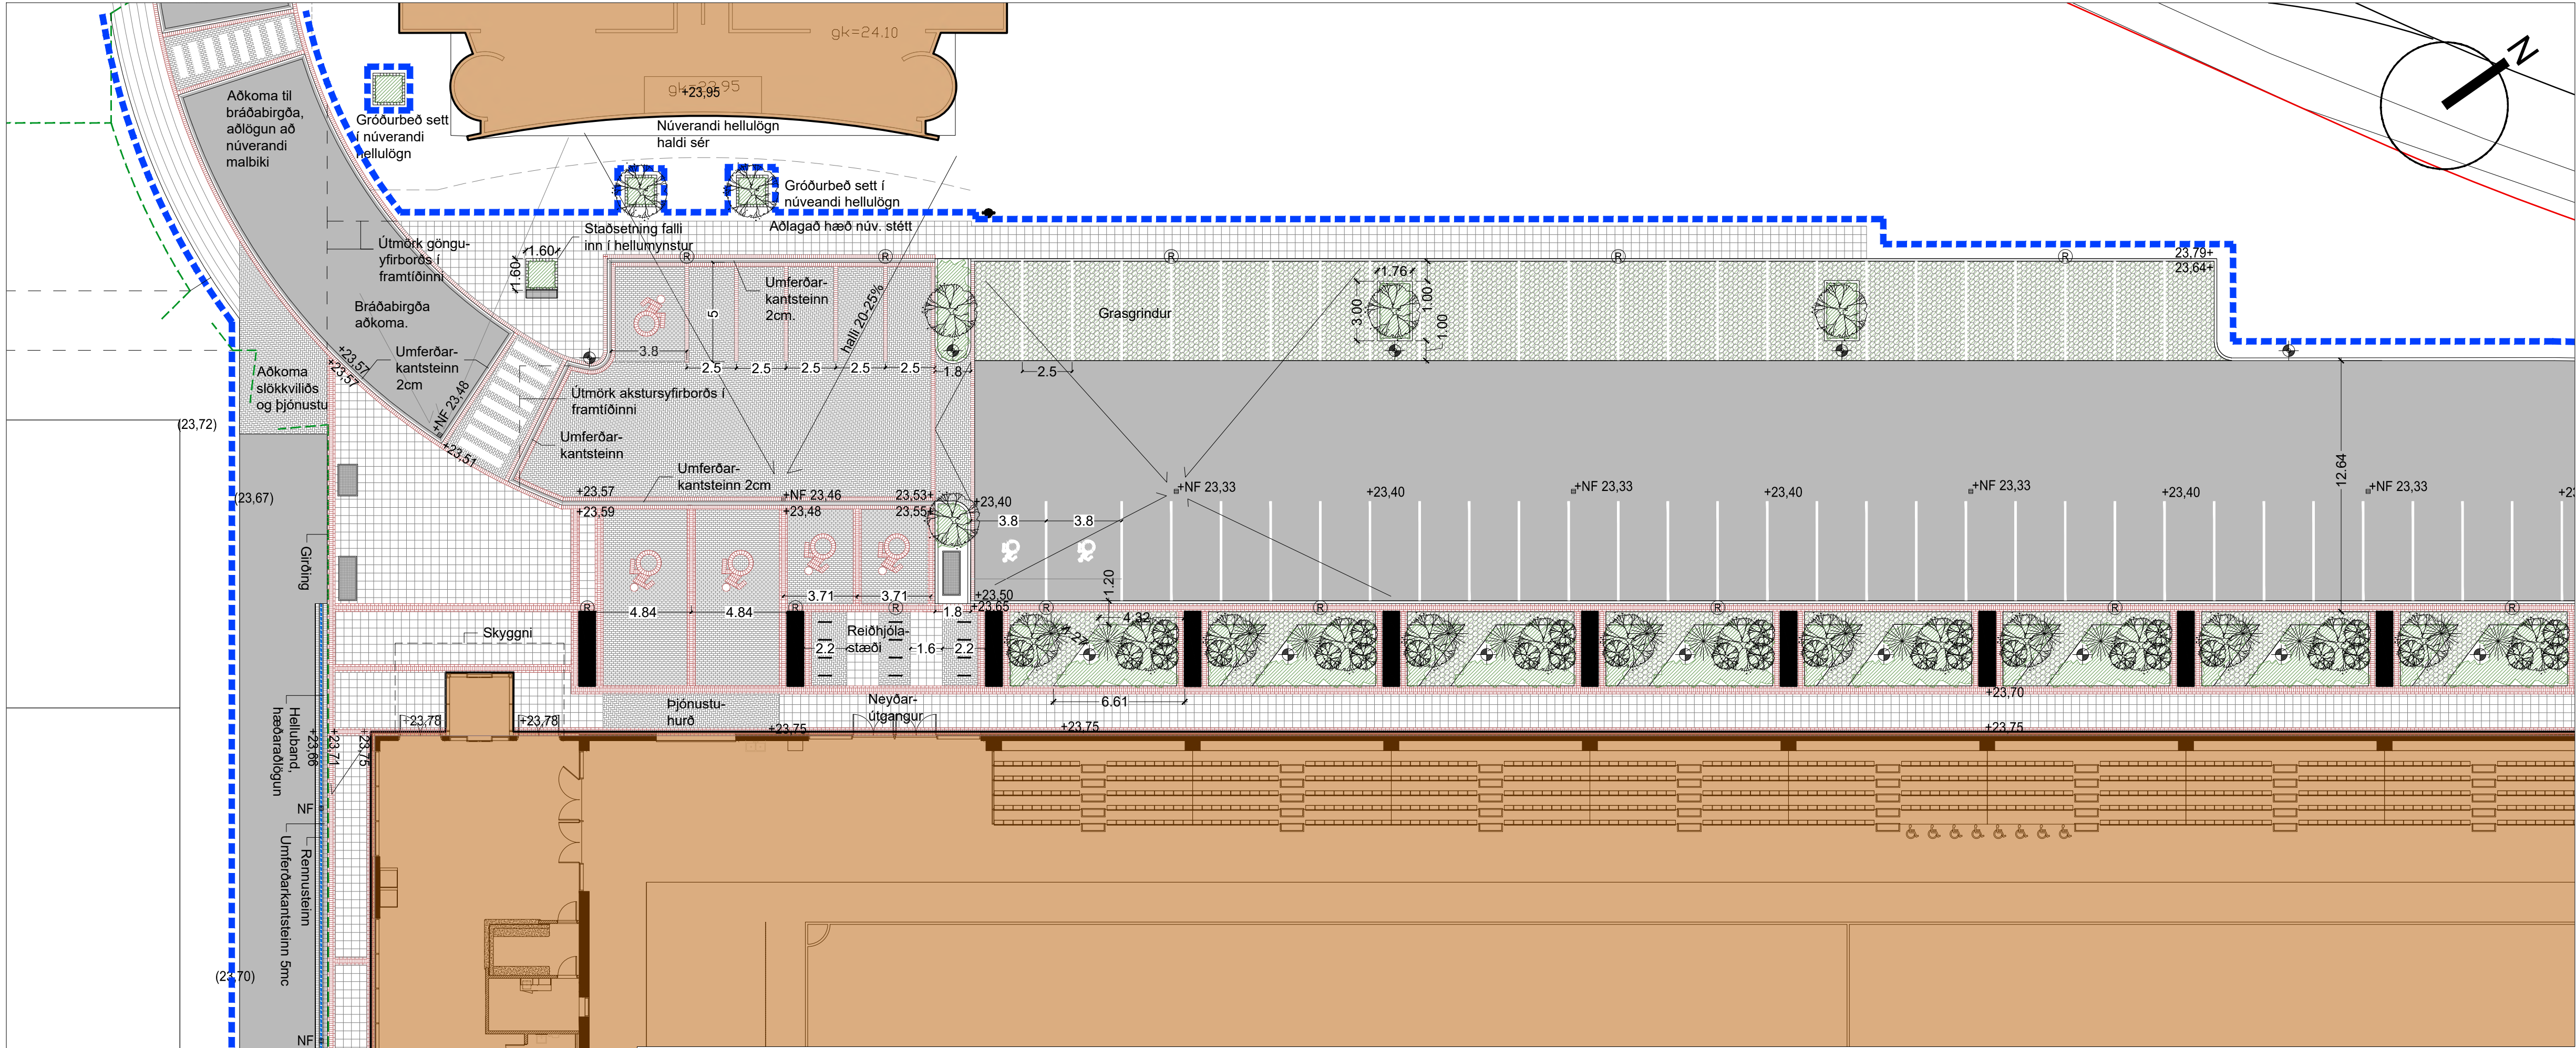

1.02 Málsetningar - Aðkoma og bílastæði
01 Mkv. 1:200

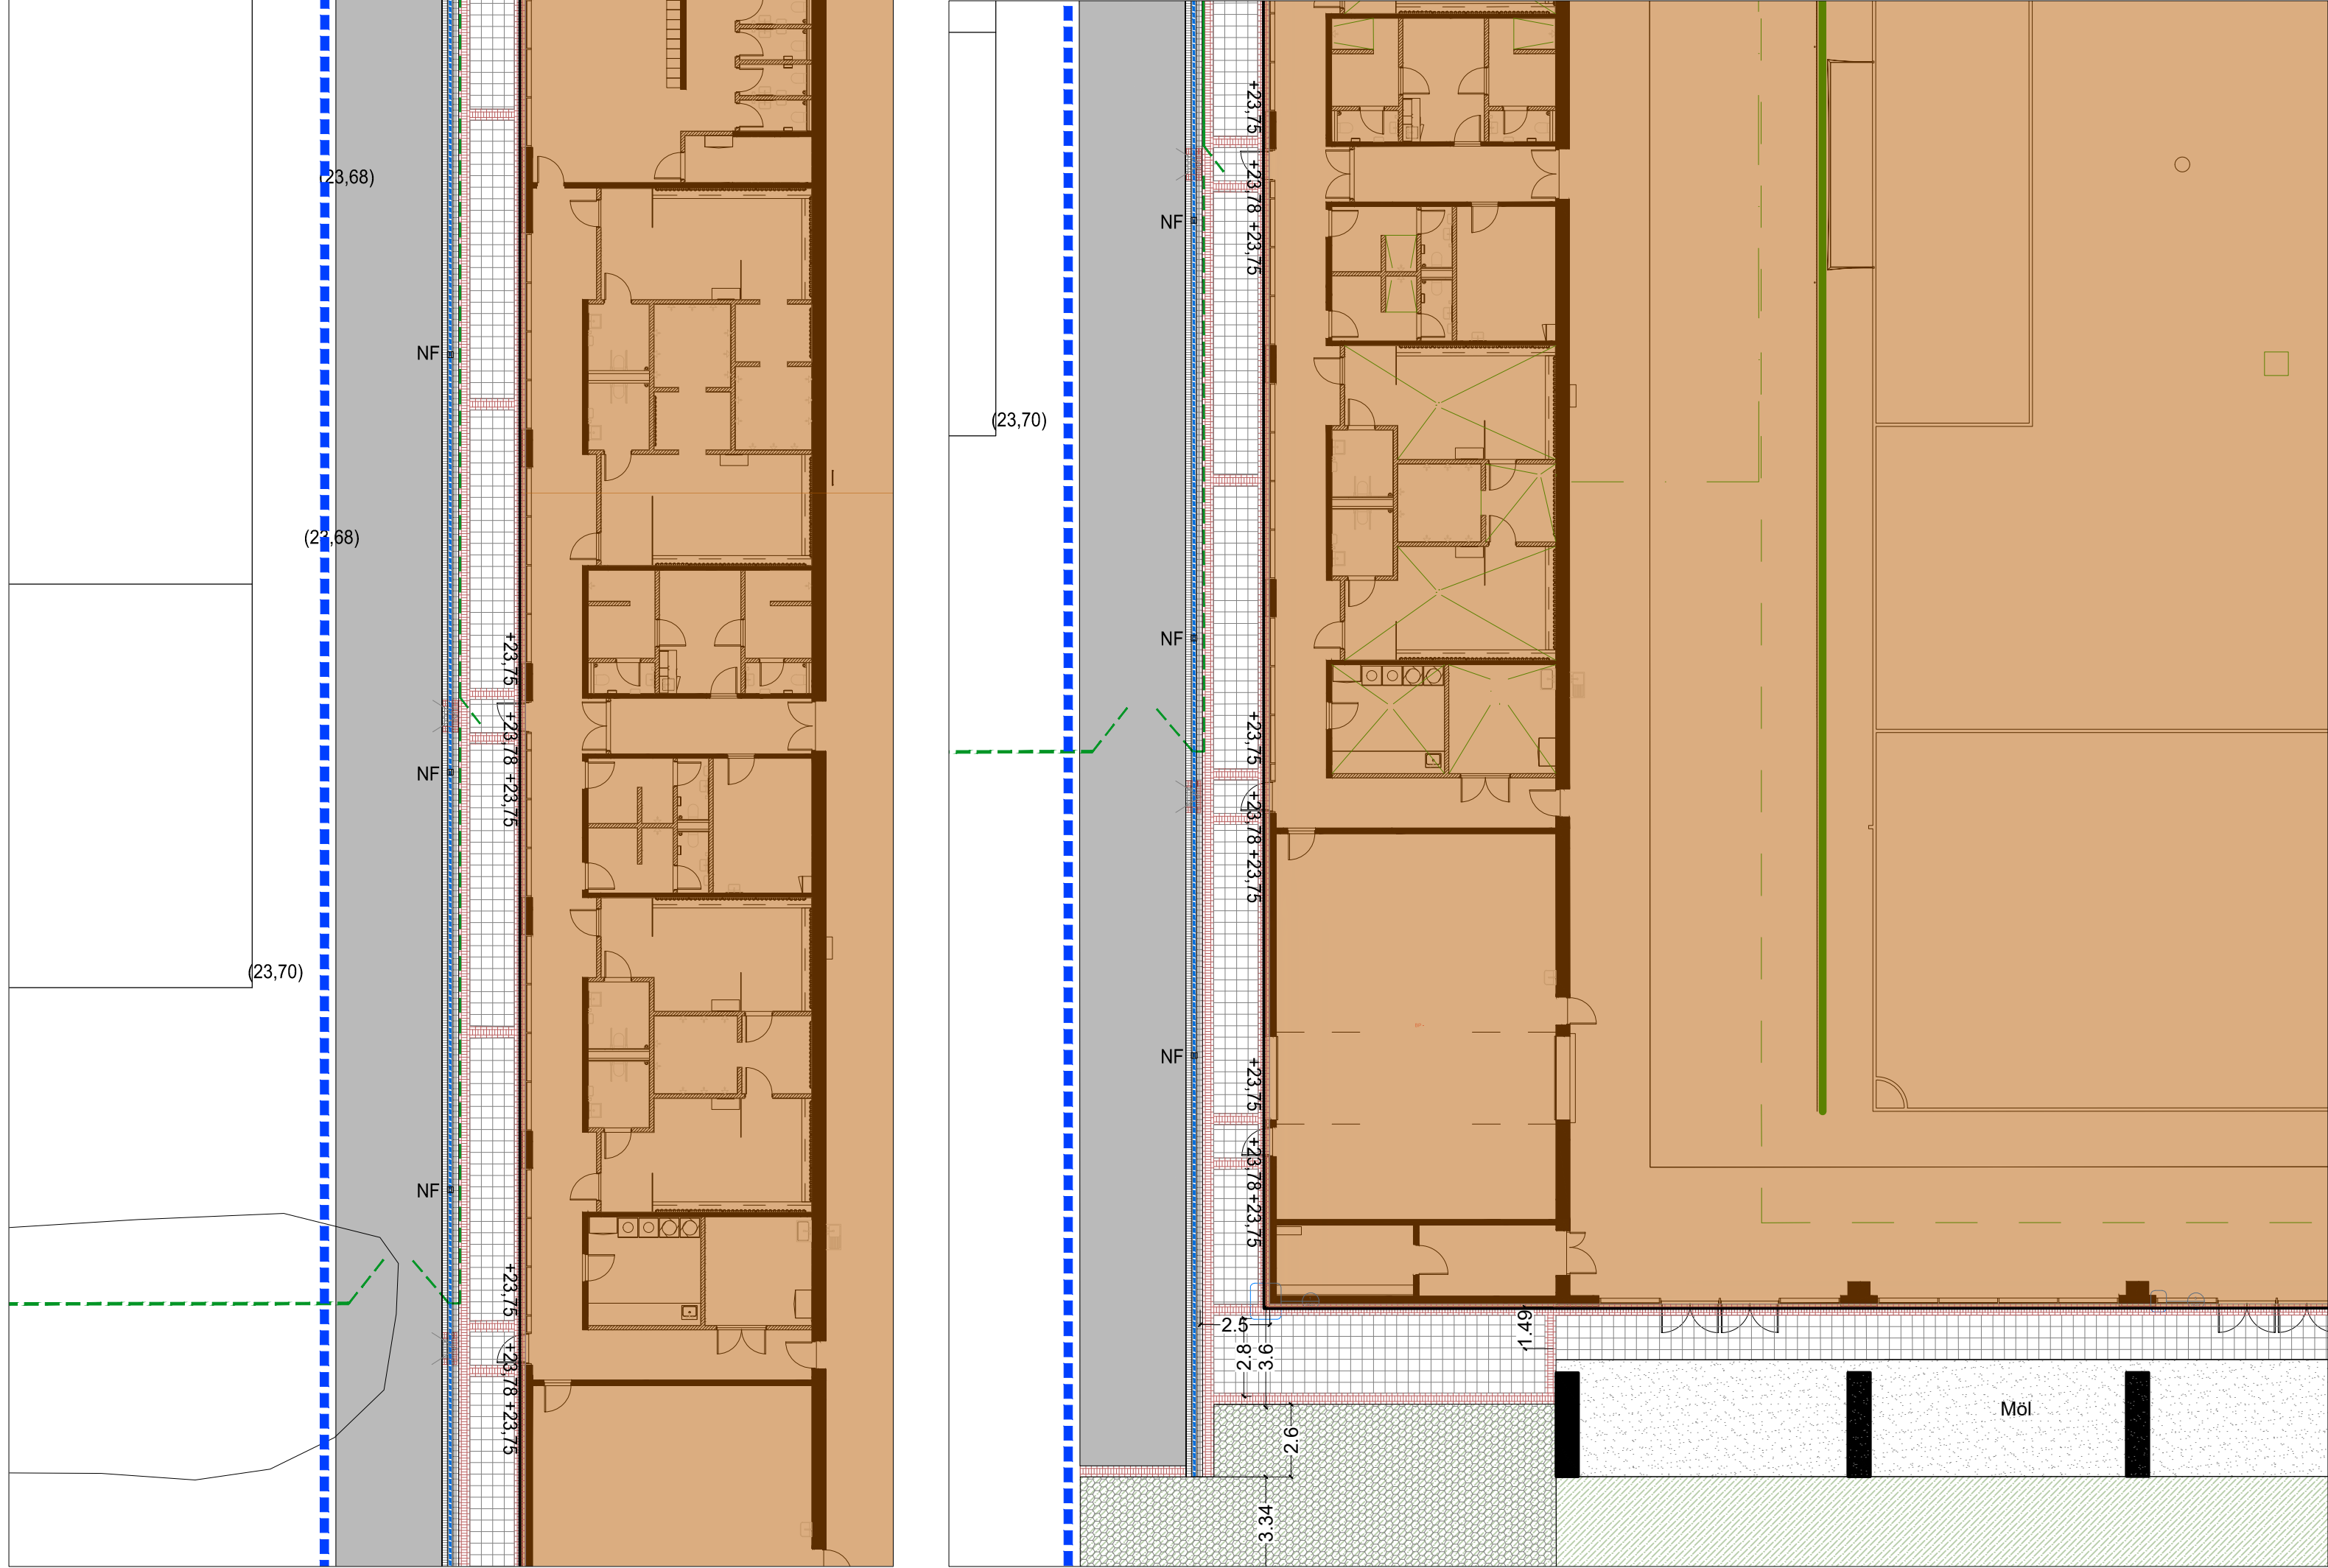

1.02 Málsetningar - suðurhorn
03 Mkv. 1:200

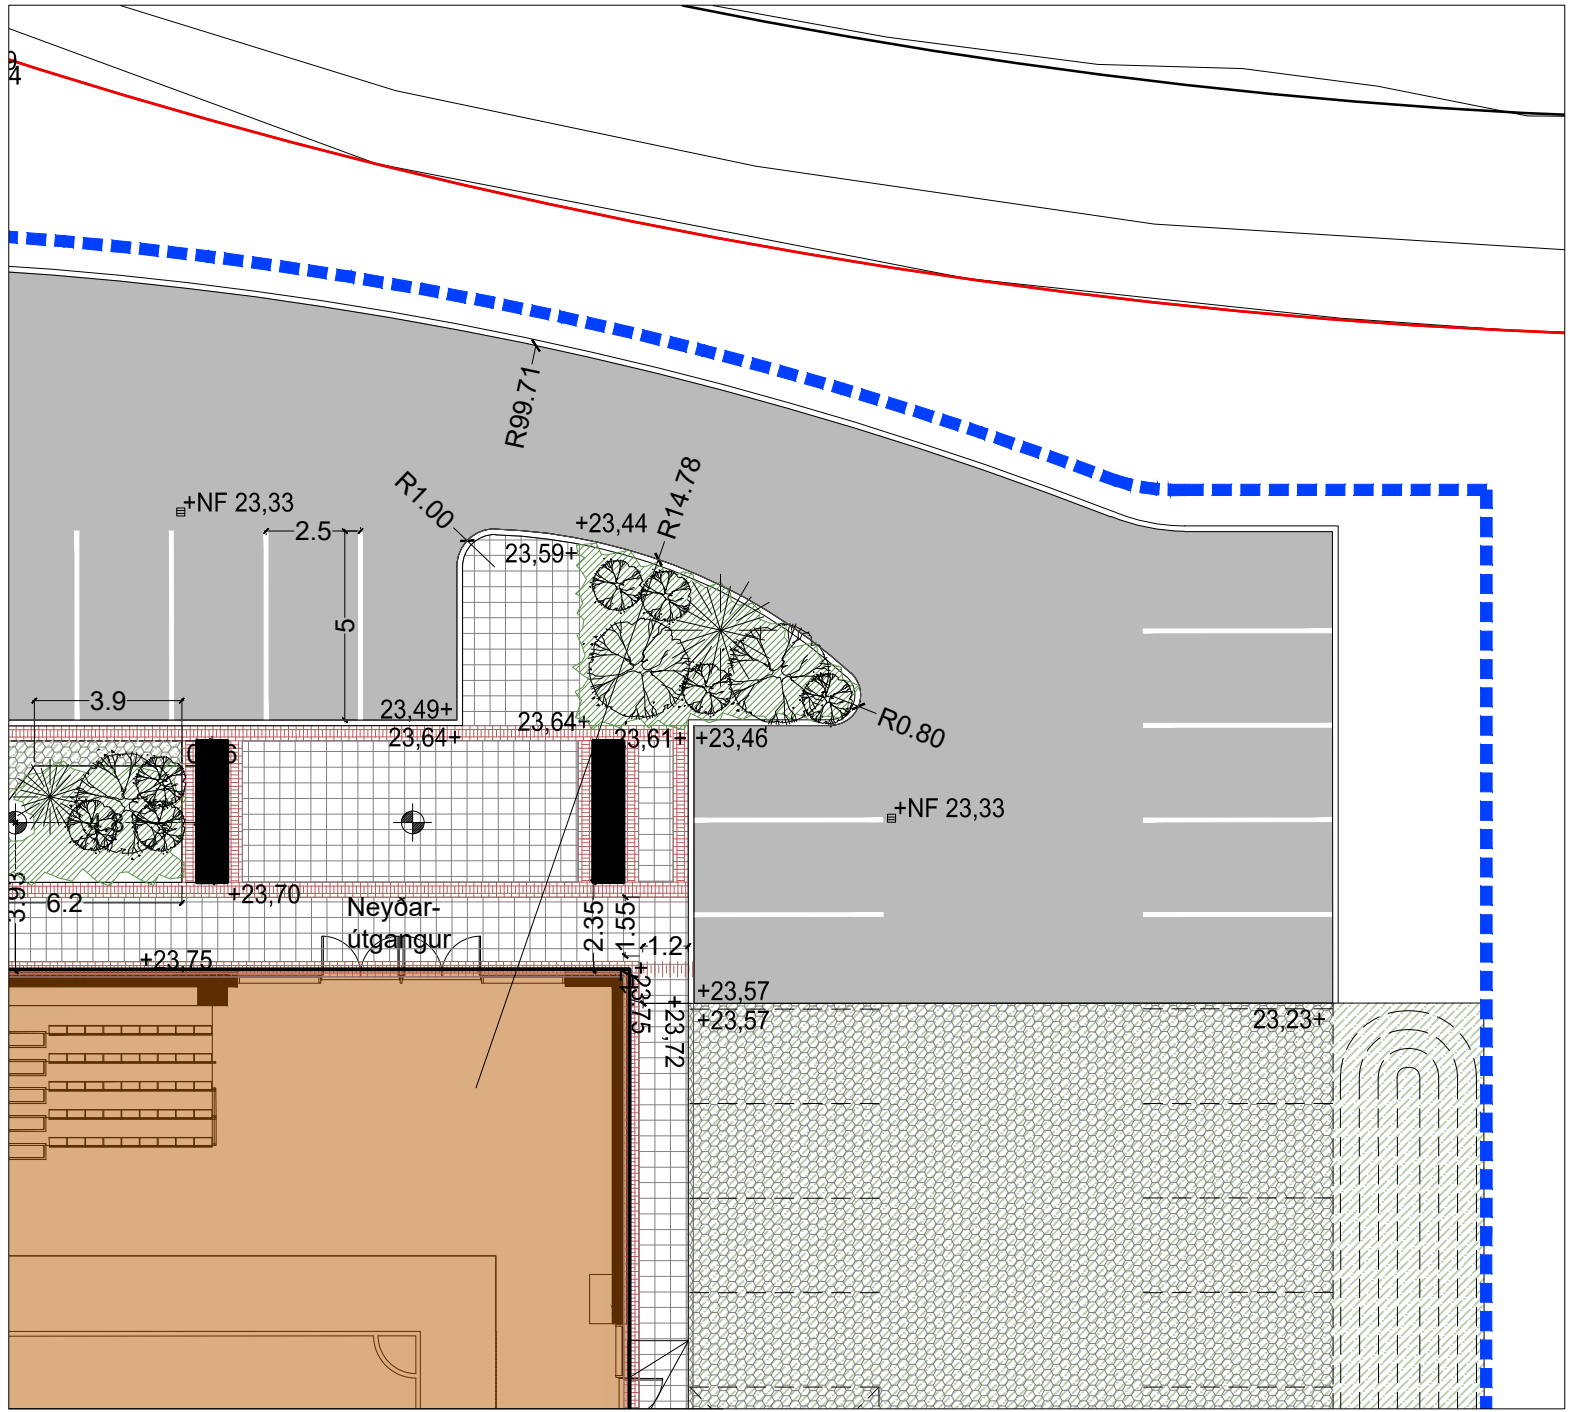

1.02 Málsetningar - norðurendi bílastæðis
02 Mkv. 1:200

- Skýringar
- Lysing: staurar
 - Rafhleðslustaðir
 - Vallargirðing
 - Vatnshalli
 - Niðurfall
 - Bekkir
 - Lagnakistur
 - Laufré
 - Sigræn tré og runnar
 - Malbik götur og bílastæði
 - Hellur gráar, 40 x 60cm
 - Hellur, 10x20x8cm
 - Hellubönd, 20 / 40cm
 - Grasgrindur
 - Umferðarkantsteinn 2/5cm
 - Kantsteinn vélsteyptur 15cm
 - Runnargróður

B	25.11.2024	Útfærsla á bráðabirgðaaðkomu og aðlögun að henni, tilfærsla á HC bílastæðum, staðsetning hleðslustöðva o.fl.	
A	30.8.2024	Minnkun á umfangi nýframkvæmda við aðstöðuhús, aðlögun að breyttu anddyri og girðingu /öryggissvæðis vallar.	
Br. Dags.		Efni breytinga	Samþ.



Knatthús Hauka
skipulag lóðar - Málsetningar

verk nr. 2021-25 teikn. nr. L-1.01 Útgáfa: Verkefningur




Landhönnun slf
Hermann Ólafsson landslagsarkitekt FÍLA
Eyravegi 29 - 800 Selfoss
s. 482 3300, 896 1809 - landhonnun@landhonnun.is

mkv. 1:200 (A1)
Dags. 14.06.2022
Hannað / samþ.: H.Ó.
Aðalhönnuður
ASK

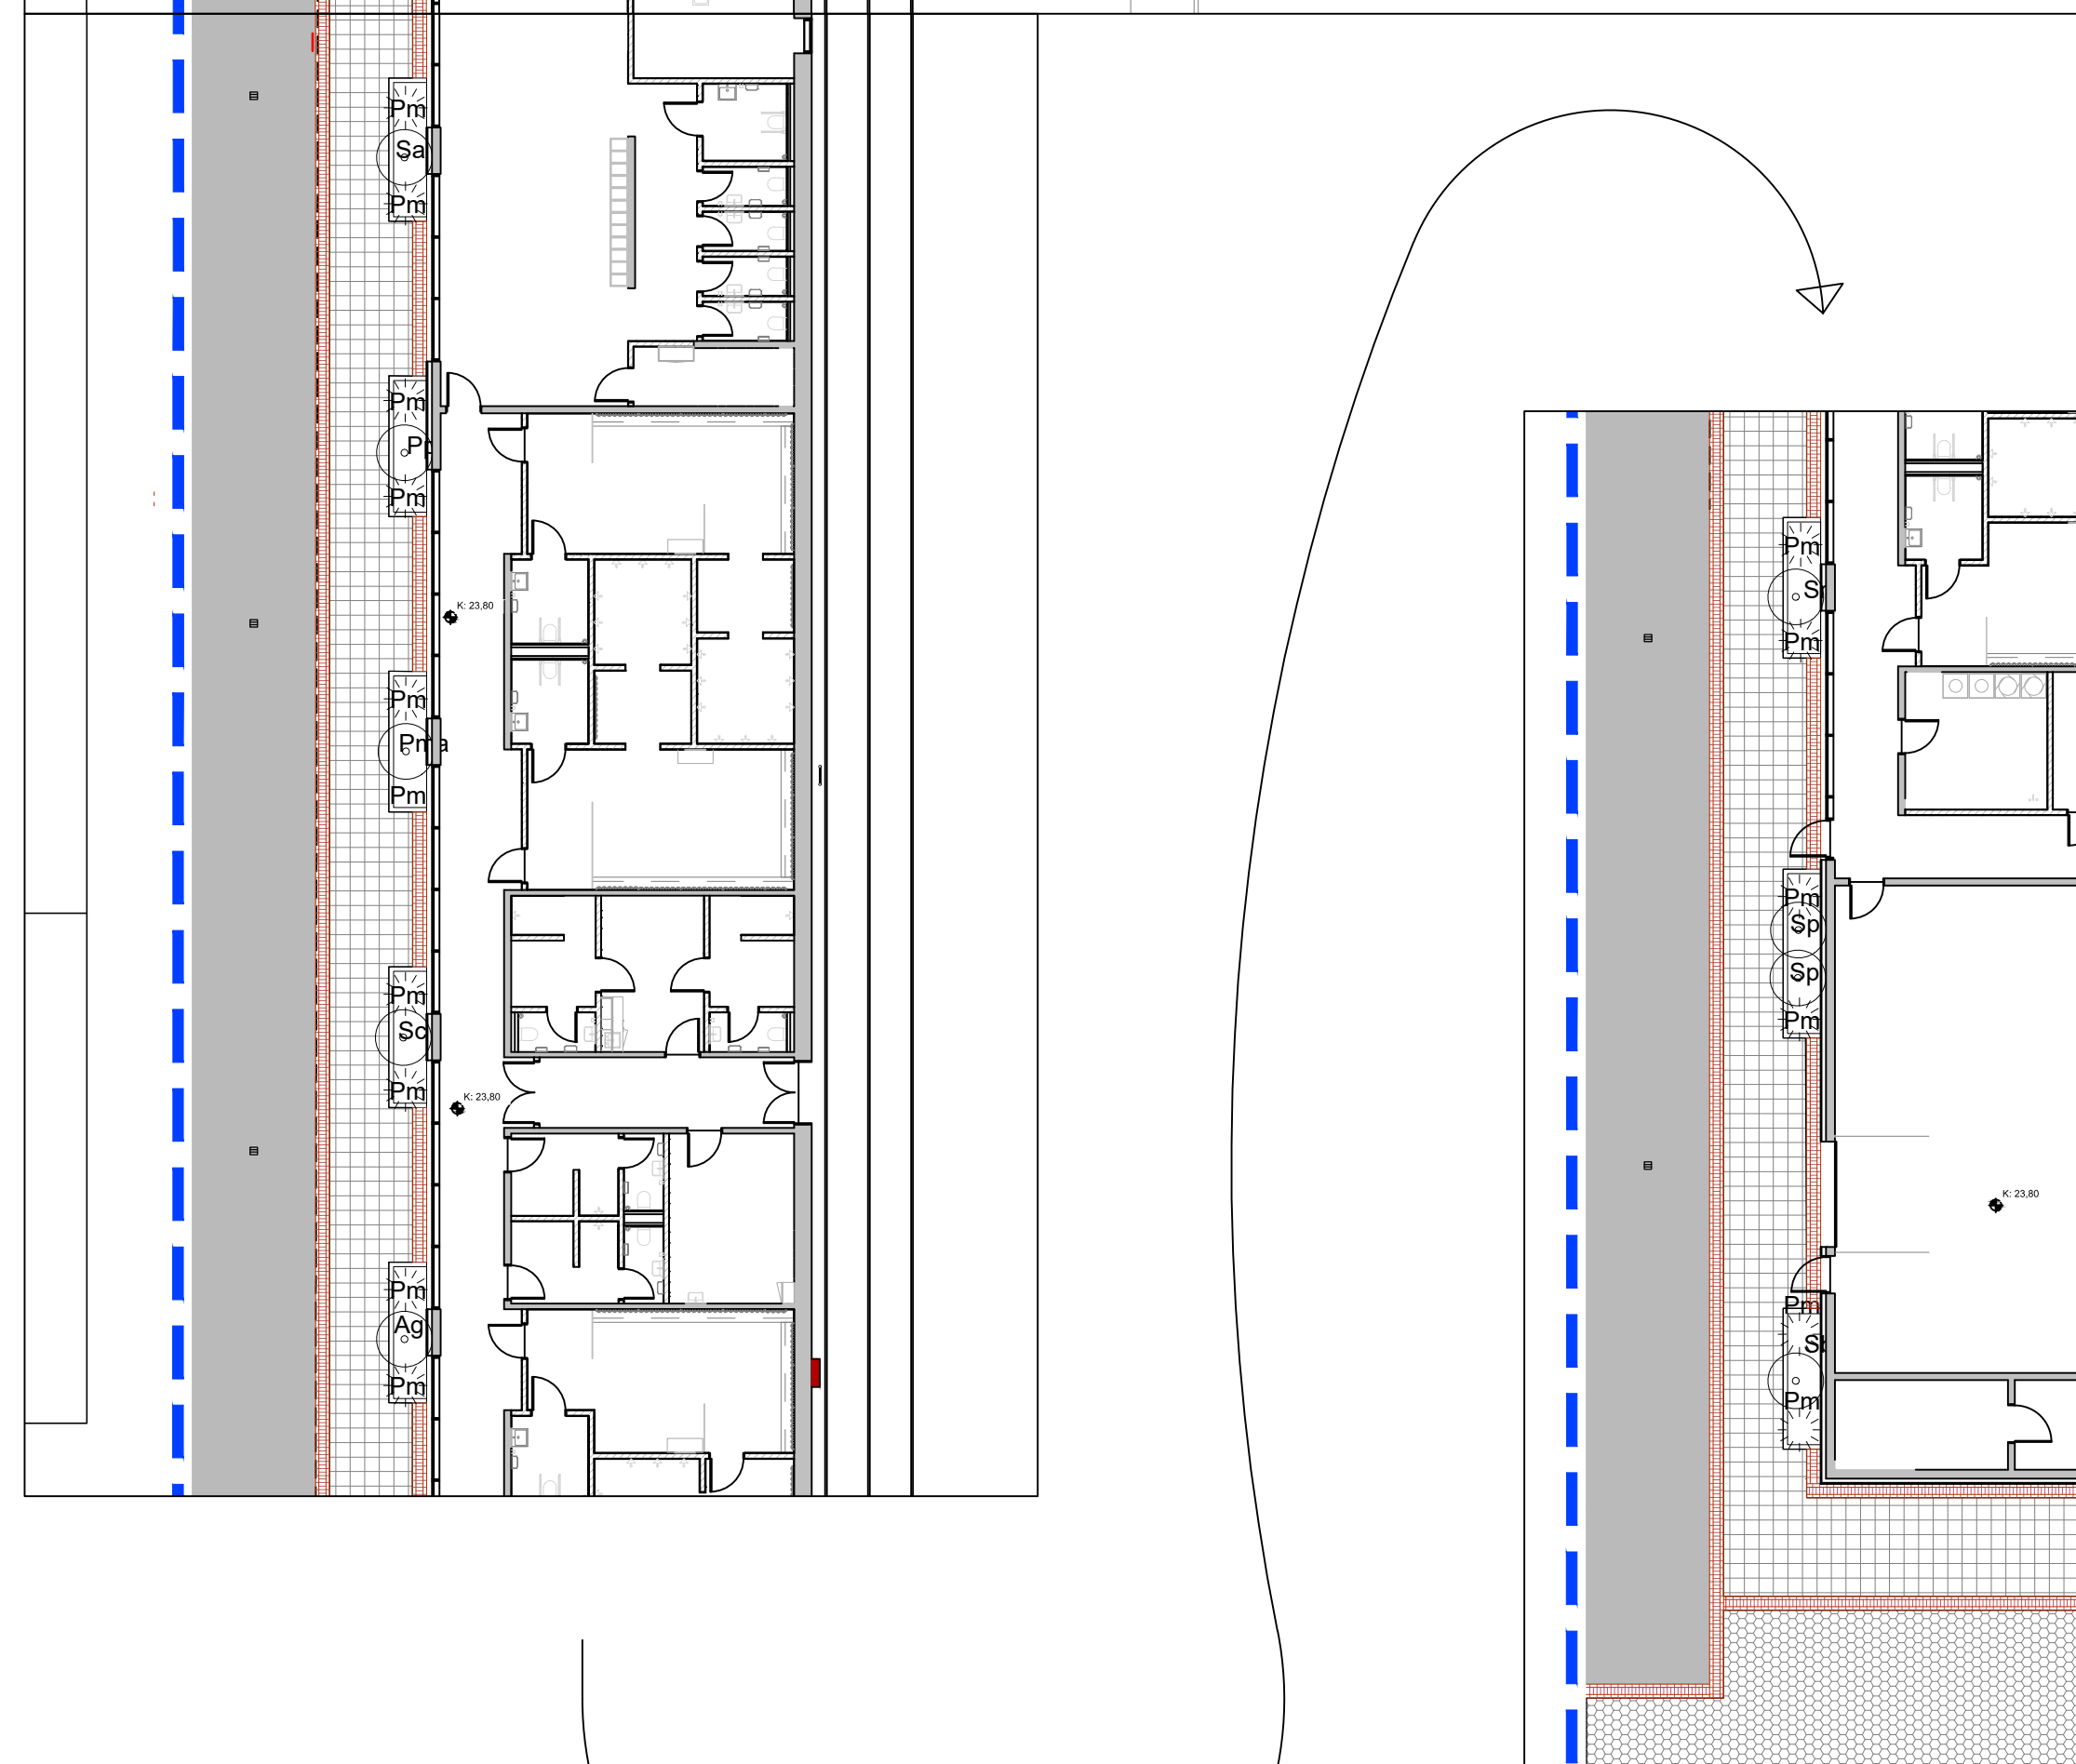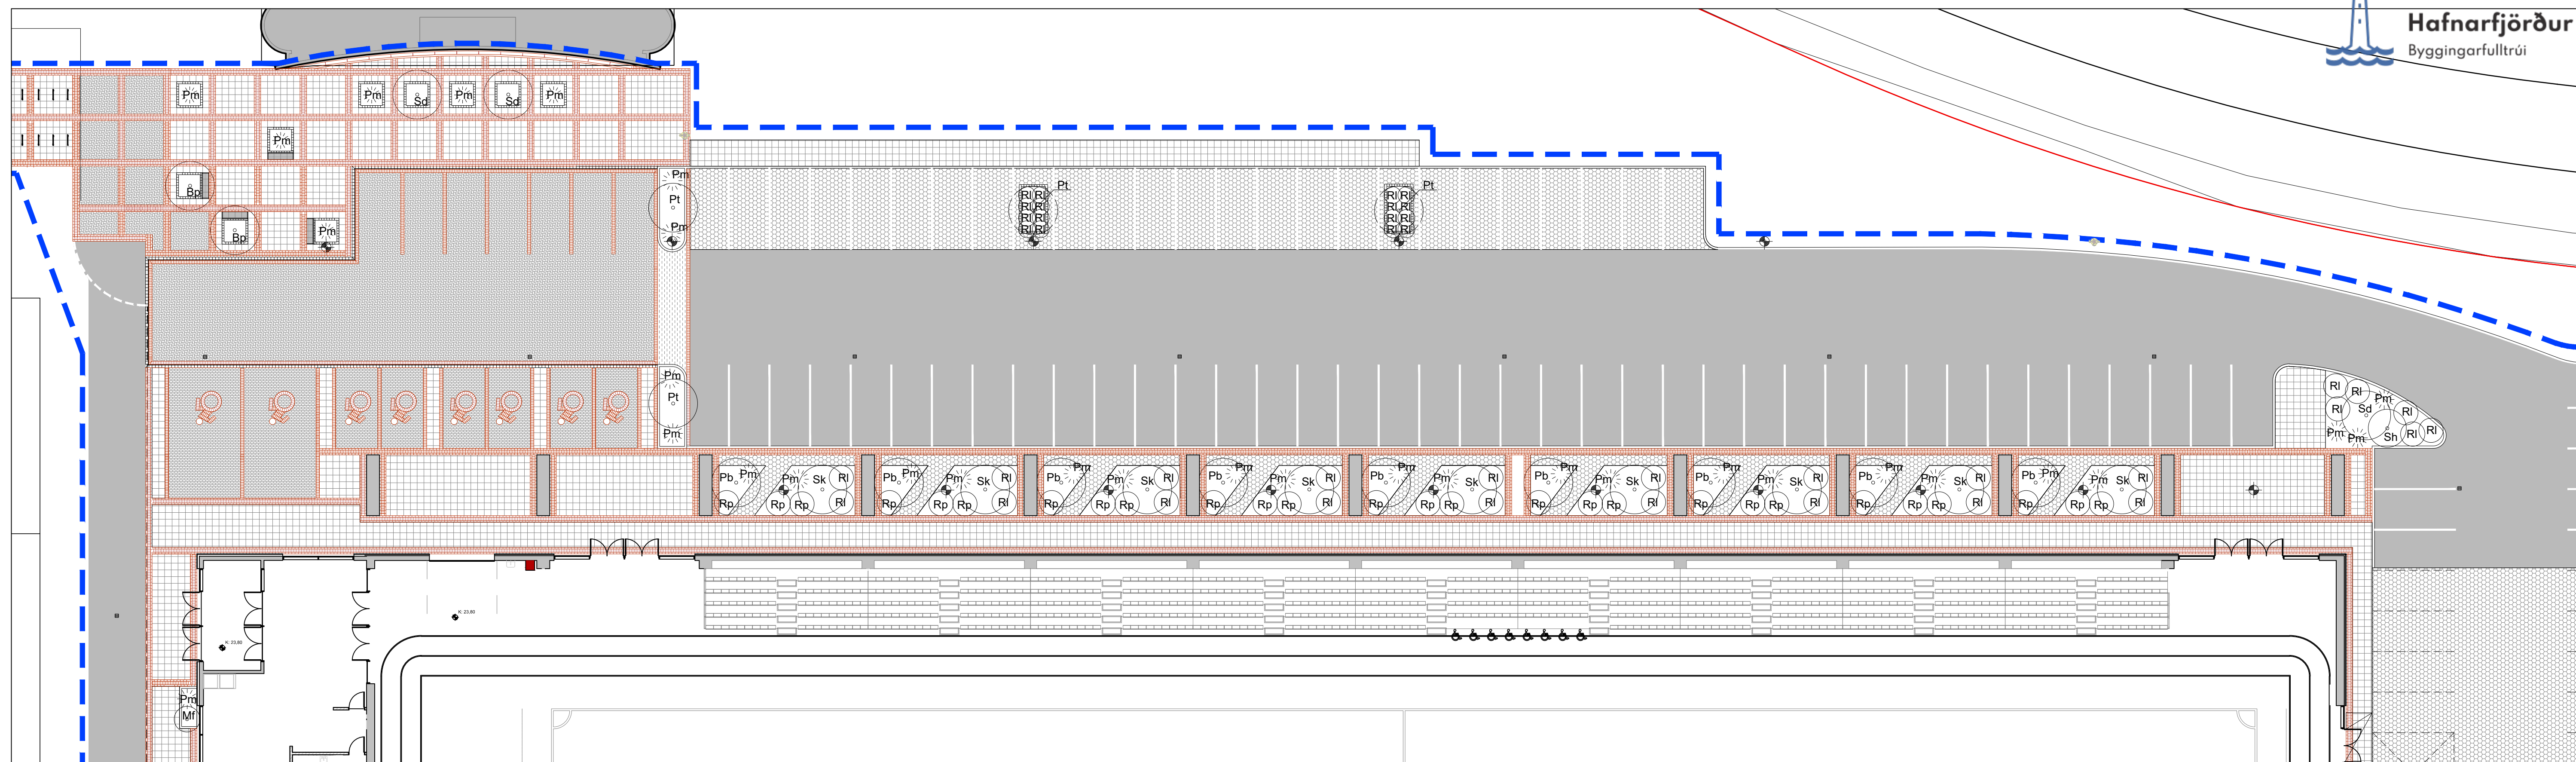

GRÓÐURVALSLISTI

Tákn	Latnneskr heiti	isl. heiti	Fjöldi
Tré:			
Bp	<i>Betula pubescens</i>	'Embla', Ilmbjörk	3
Pt	<i>Populus trichocarpa</i>	'Ægir', Alaskaósp	3
Sd	<i>Sorbus decora</i>	Skrautreyrni	4
Runnar:			
Ag	<i>Acer glabrum</i> var. <i>douglasii</i>	Gljáhlynur	1
Mf	<i>Malus fusca</i>	Alaskaepli	1
Pm	<i>Pinus mugo</i> var. <i>pumilio</i>	Dvergfura	50
Pma	<i>Prunus maximowiczii</i>	Dúnheggur	1
Pp	<i>Prunus padus</i>	'Colorata', Blóðheggur	10
Rl	<i>Ribes laxiflorum</i>	'PÓN', Hélurífs	25
Rr	<i>Rosa rugosa</i>	'Hansa', Hansarós	54
Sb	<i>Sorbus bissetii</i>	Rúbínreyrni	1
Sc	<i>Sorbus commixta</i>	Fjallareyrni	1
Sr	<i>Sorbus rosea</i>	Rósareyrni	1
Sa	<i>Sorbus x ambigua</i>	Bergreyrni	1
Sh	<i>Sorbus x hostii</i>	Úlfareyrni	3
Sp	<i>Syringa x prestoniae</i>	'Elinor', Fagursýrena	2

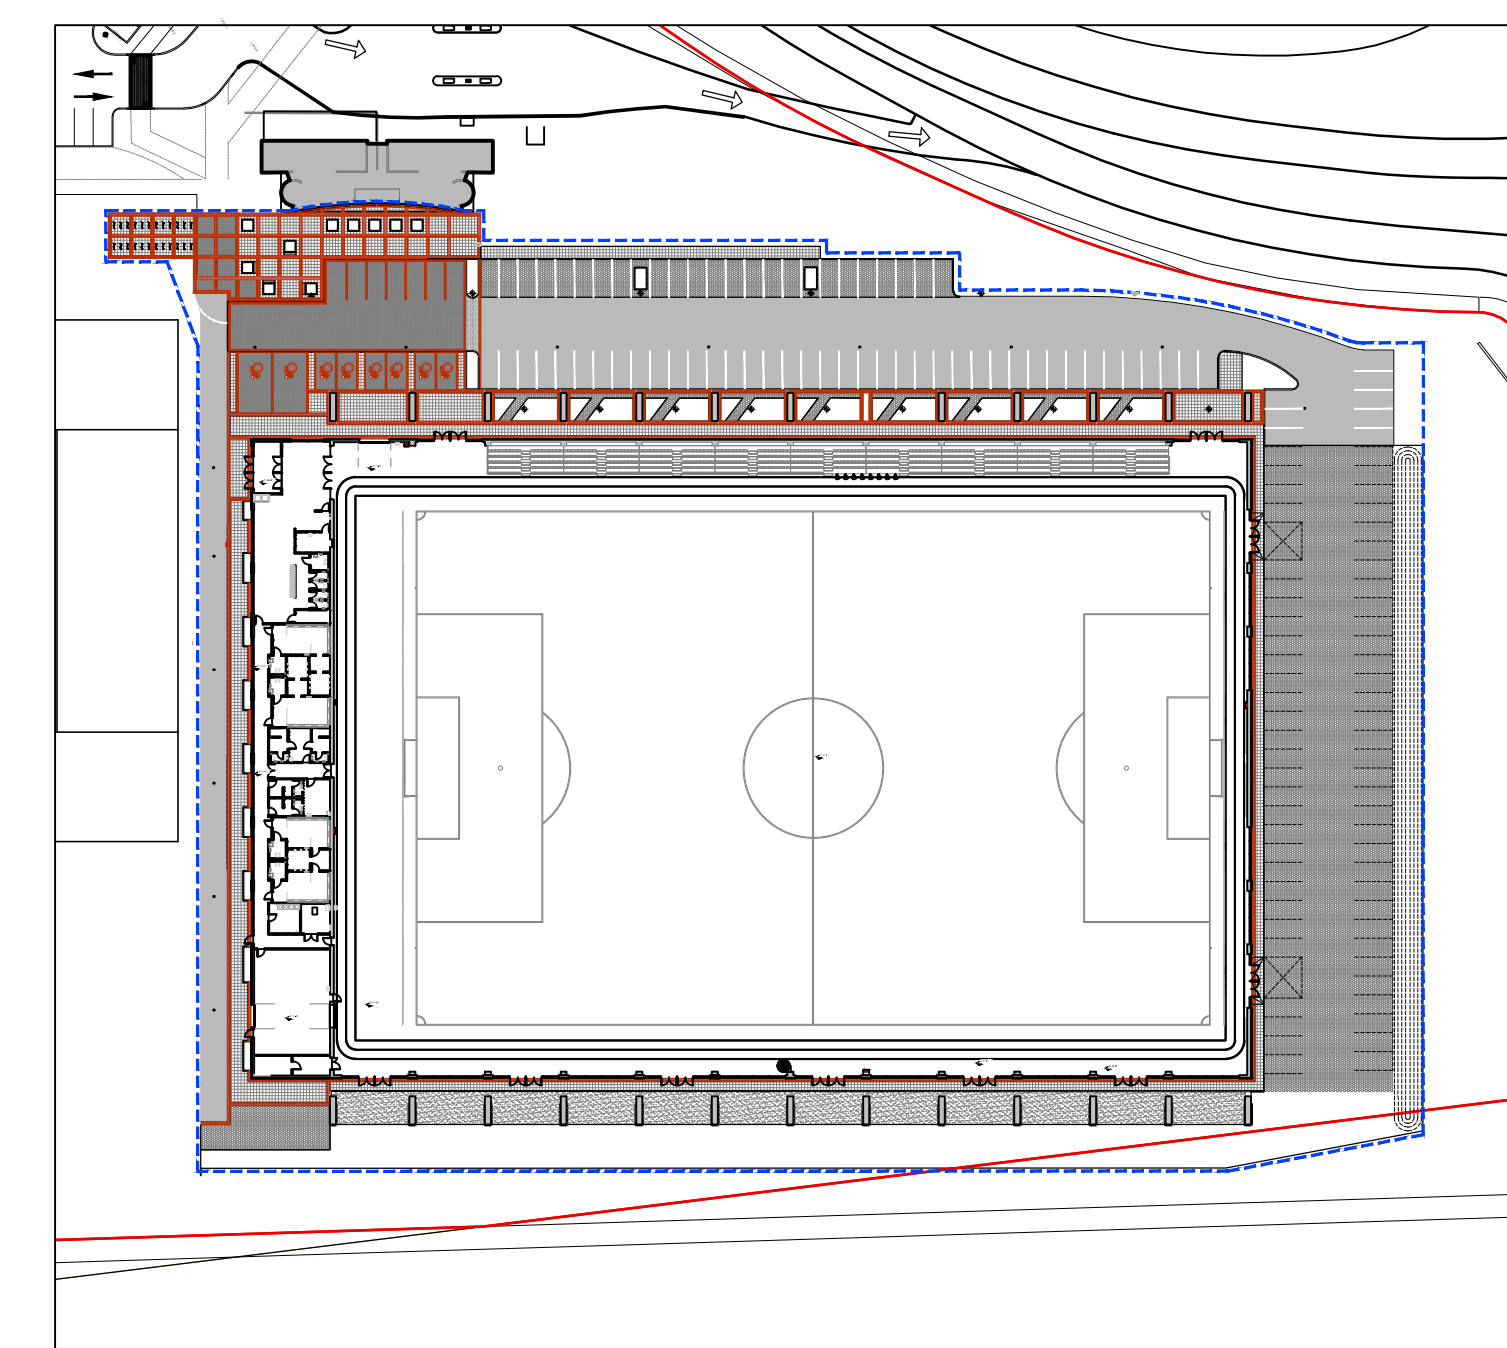

Yfirlitsmynd, útboðs- og framkvæmdasvæði

Útg. Verkeiknignar dags.: 07/12/2022

Breytingar:			Samgöngu- og viðbætur
nr.	dags.	eðli breytingar	

Knatthús Hauka
skipulag lóðar - gróðurval

verk nr.
2021-25

Landhönnun slf
Hermann Ólafsson landslagsarkitekt FÍLA
Eyravegi 29 - 800 Selfoss
s. 482 3300, 896 1809 - landhonnun@landhonnun.is


mkv. 1:200 (A1)

Dags. 13. 6. 2022

Hannað / samp.: H.Ó.


Aðalhönnuður

ASK

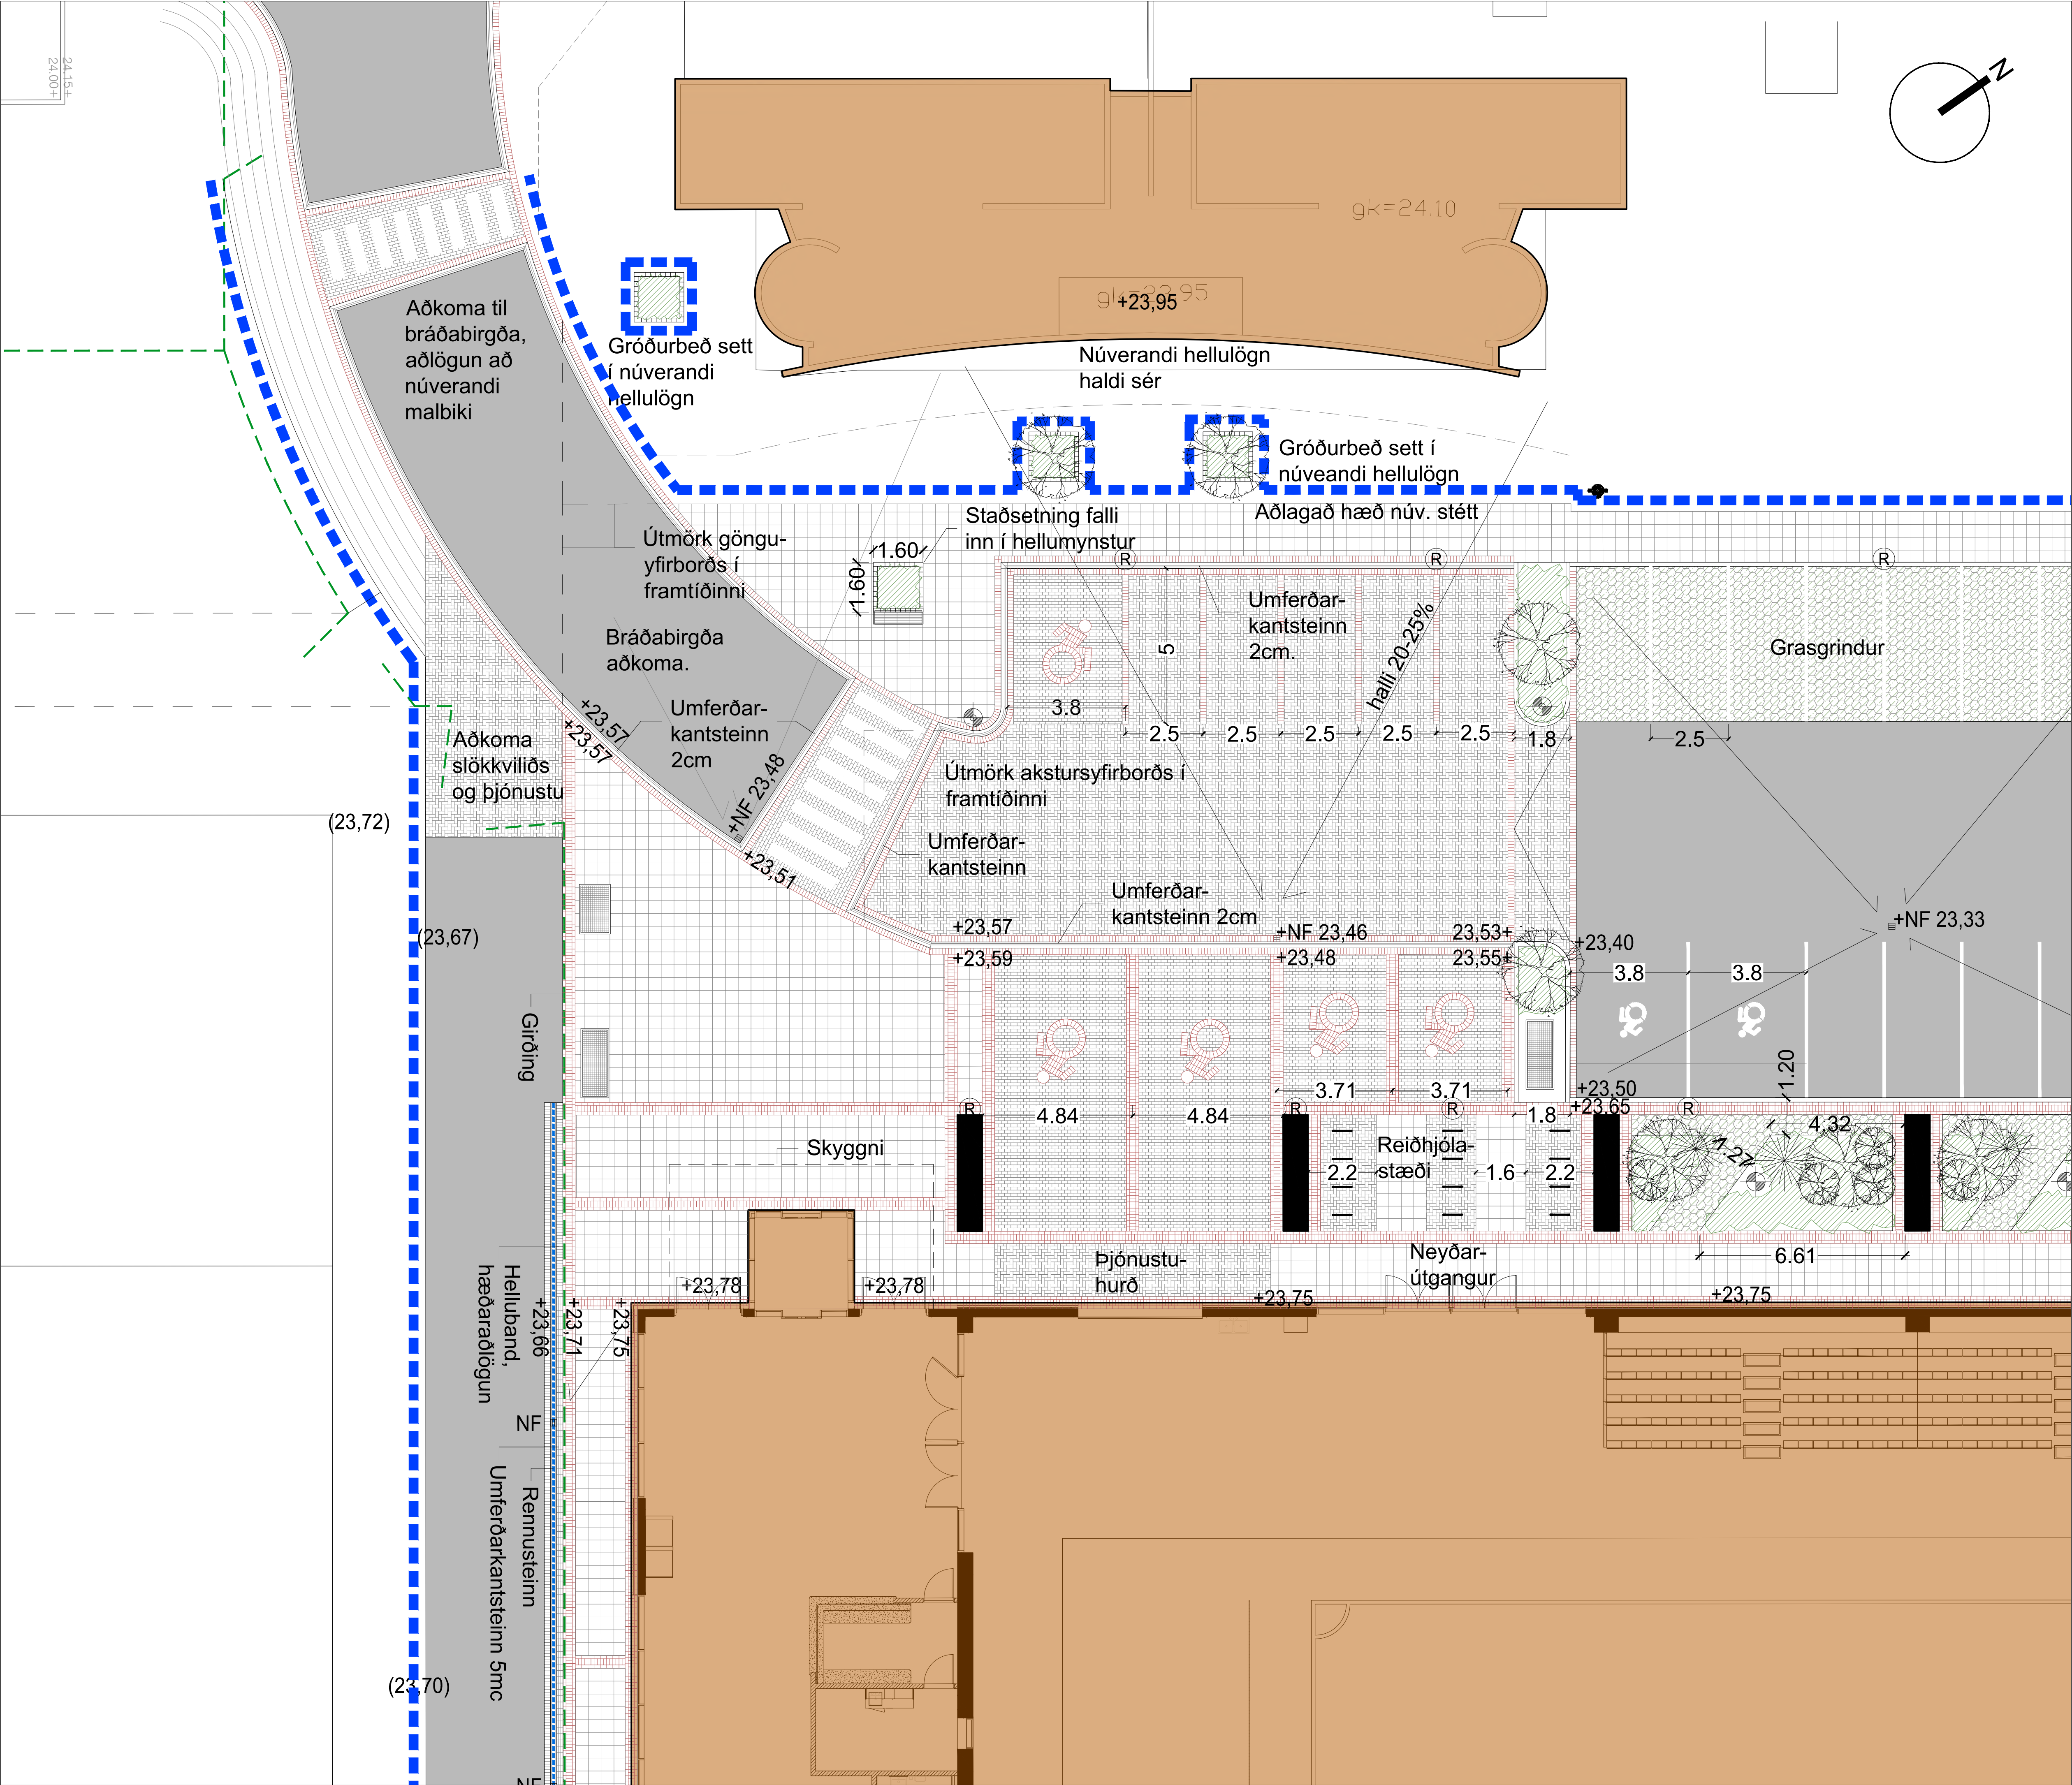


B	25.11.2024	Útfærsla á bráðabirgðaáðkomu og aðlögun að henni, tilfærsla á HC bílastæðum, staðsetning hleðslustöðva o.fl.	
A	30.8.2024	Minnkun á umfangi nýframkvæmda við aðstöðuhús, aðlögun að breyttu anddyri og girðingu /öryggissvæðis vallar.	
Br.	Dags.	Efni breytinga	Samp.


Knatthús Hauka skipulag lóðar - Aðkomusvæði			mkv. 1:100 (A1)
verk nr. 2021-25			Dags. 30. 8. 2024
teikn. nr. L-1.3			Hannað / samp.: H.Ó.
Útgáfa: Verkeikning			Aðalhönnuður ASK
Landhönnun slf Hermann Ólafsson landslagsarkitekt FLA Eyravegí 29 - 800 Selfoss s. 482 3300, 896 1809 - landhonnun@landhonnun.is			

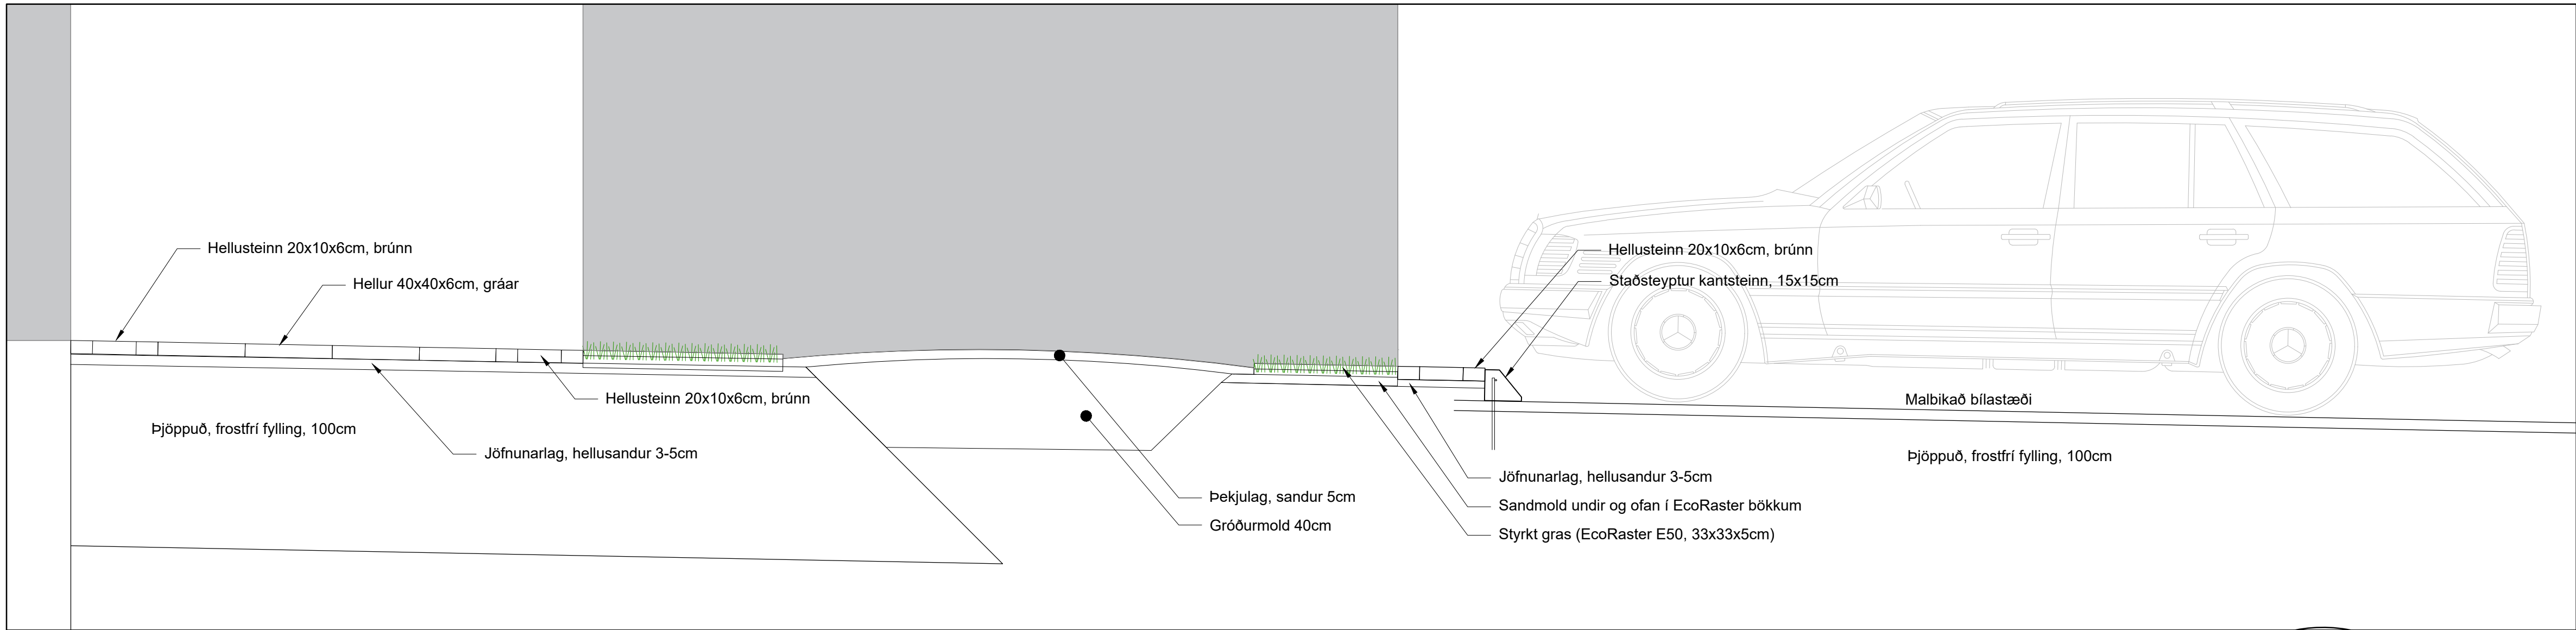

3.01
01 Snið - frágangur meðfram norðvesturhlöð
Mkv. 1:20

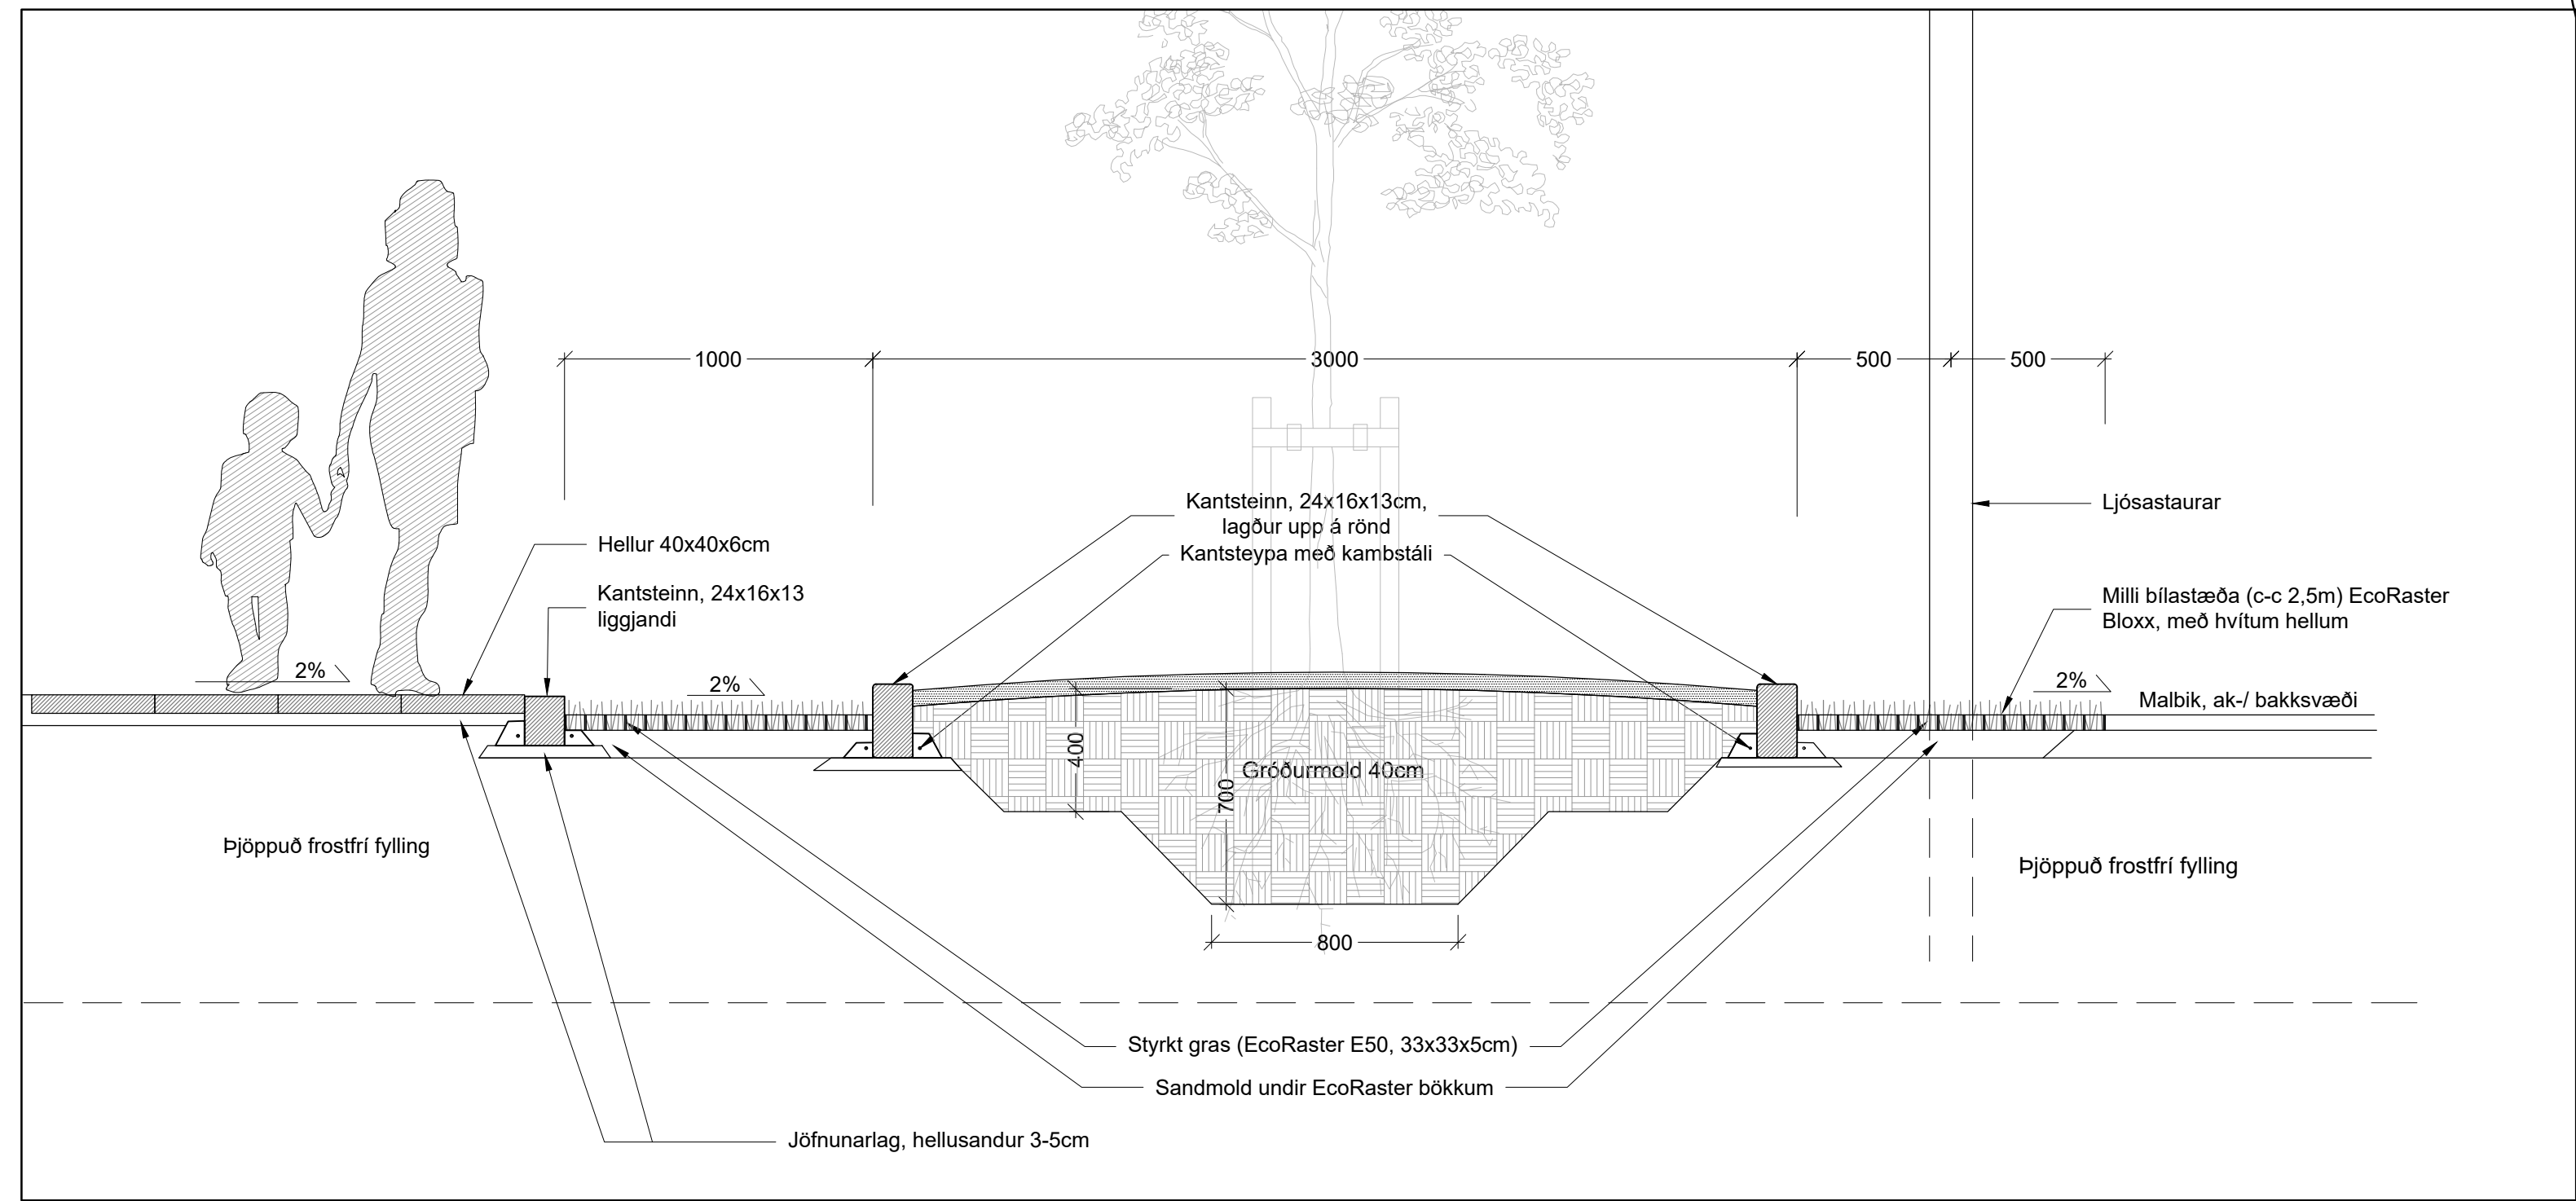

3.01
03 Uppbygging grænna bílastæða, gróðurbeða og aðliggjandi stéttar
Mkv. 1:20

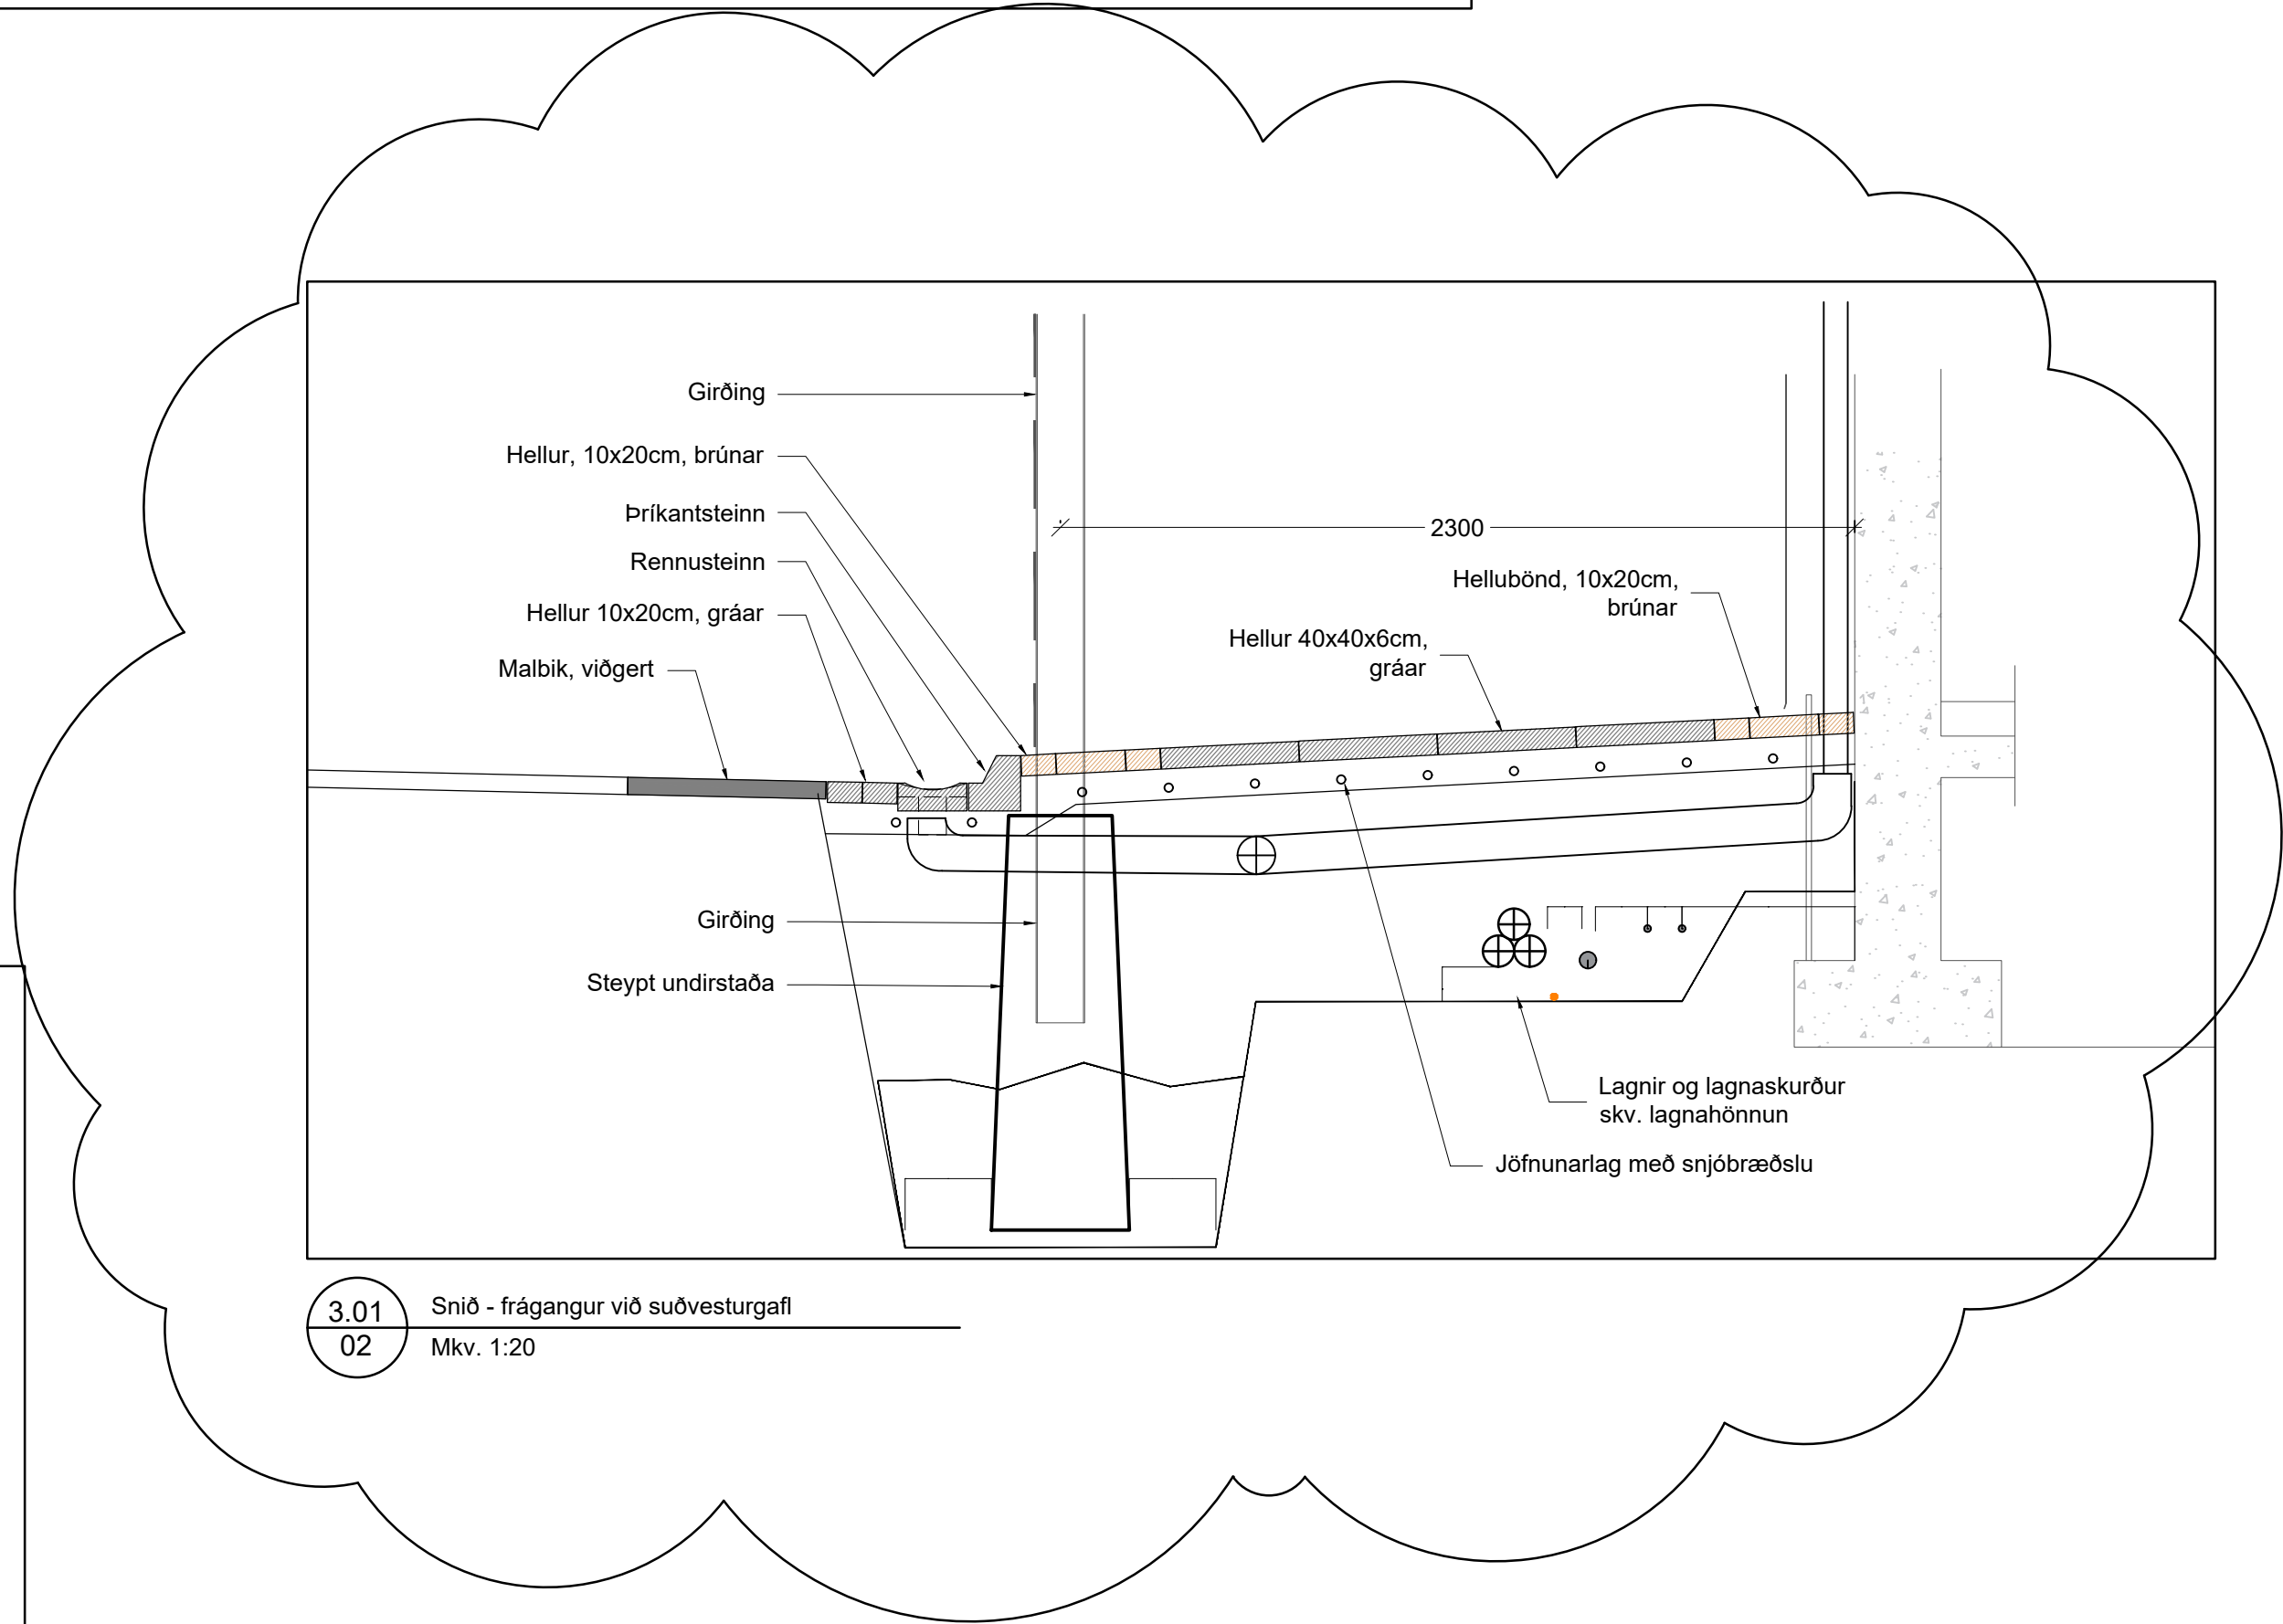


3.01
02 Snið - frágangur við suðvesturgöf
Mkv. 1:20


Breytingar:	mi.	dags.	eðli breytingar	skv.	skv.
0	07.12.2022		Gefin út sem verkefning		
A	30.8.2024		Aðlögun að girðingu/þryggissvæðis valla og gróðurbeði tekin út.		

Knatthús Hauka skipulag lóðar - ýmis deili-1	mkv. 1:10/20/50 (A1)
verk nr. 2021-25	Útgáfa: L-3.1 Verkefning
teikn. nr. Hermann Ólafsson landslagsarkitekt FÍLA Eyravegí 29 - 800 Selfoss s. 482 3300, 896 1809 - landhonnun@landhonnun.is	Dags. 13.06.2022 S.J. / H.Ó. Aðalhönnuður ASK




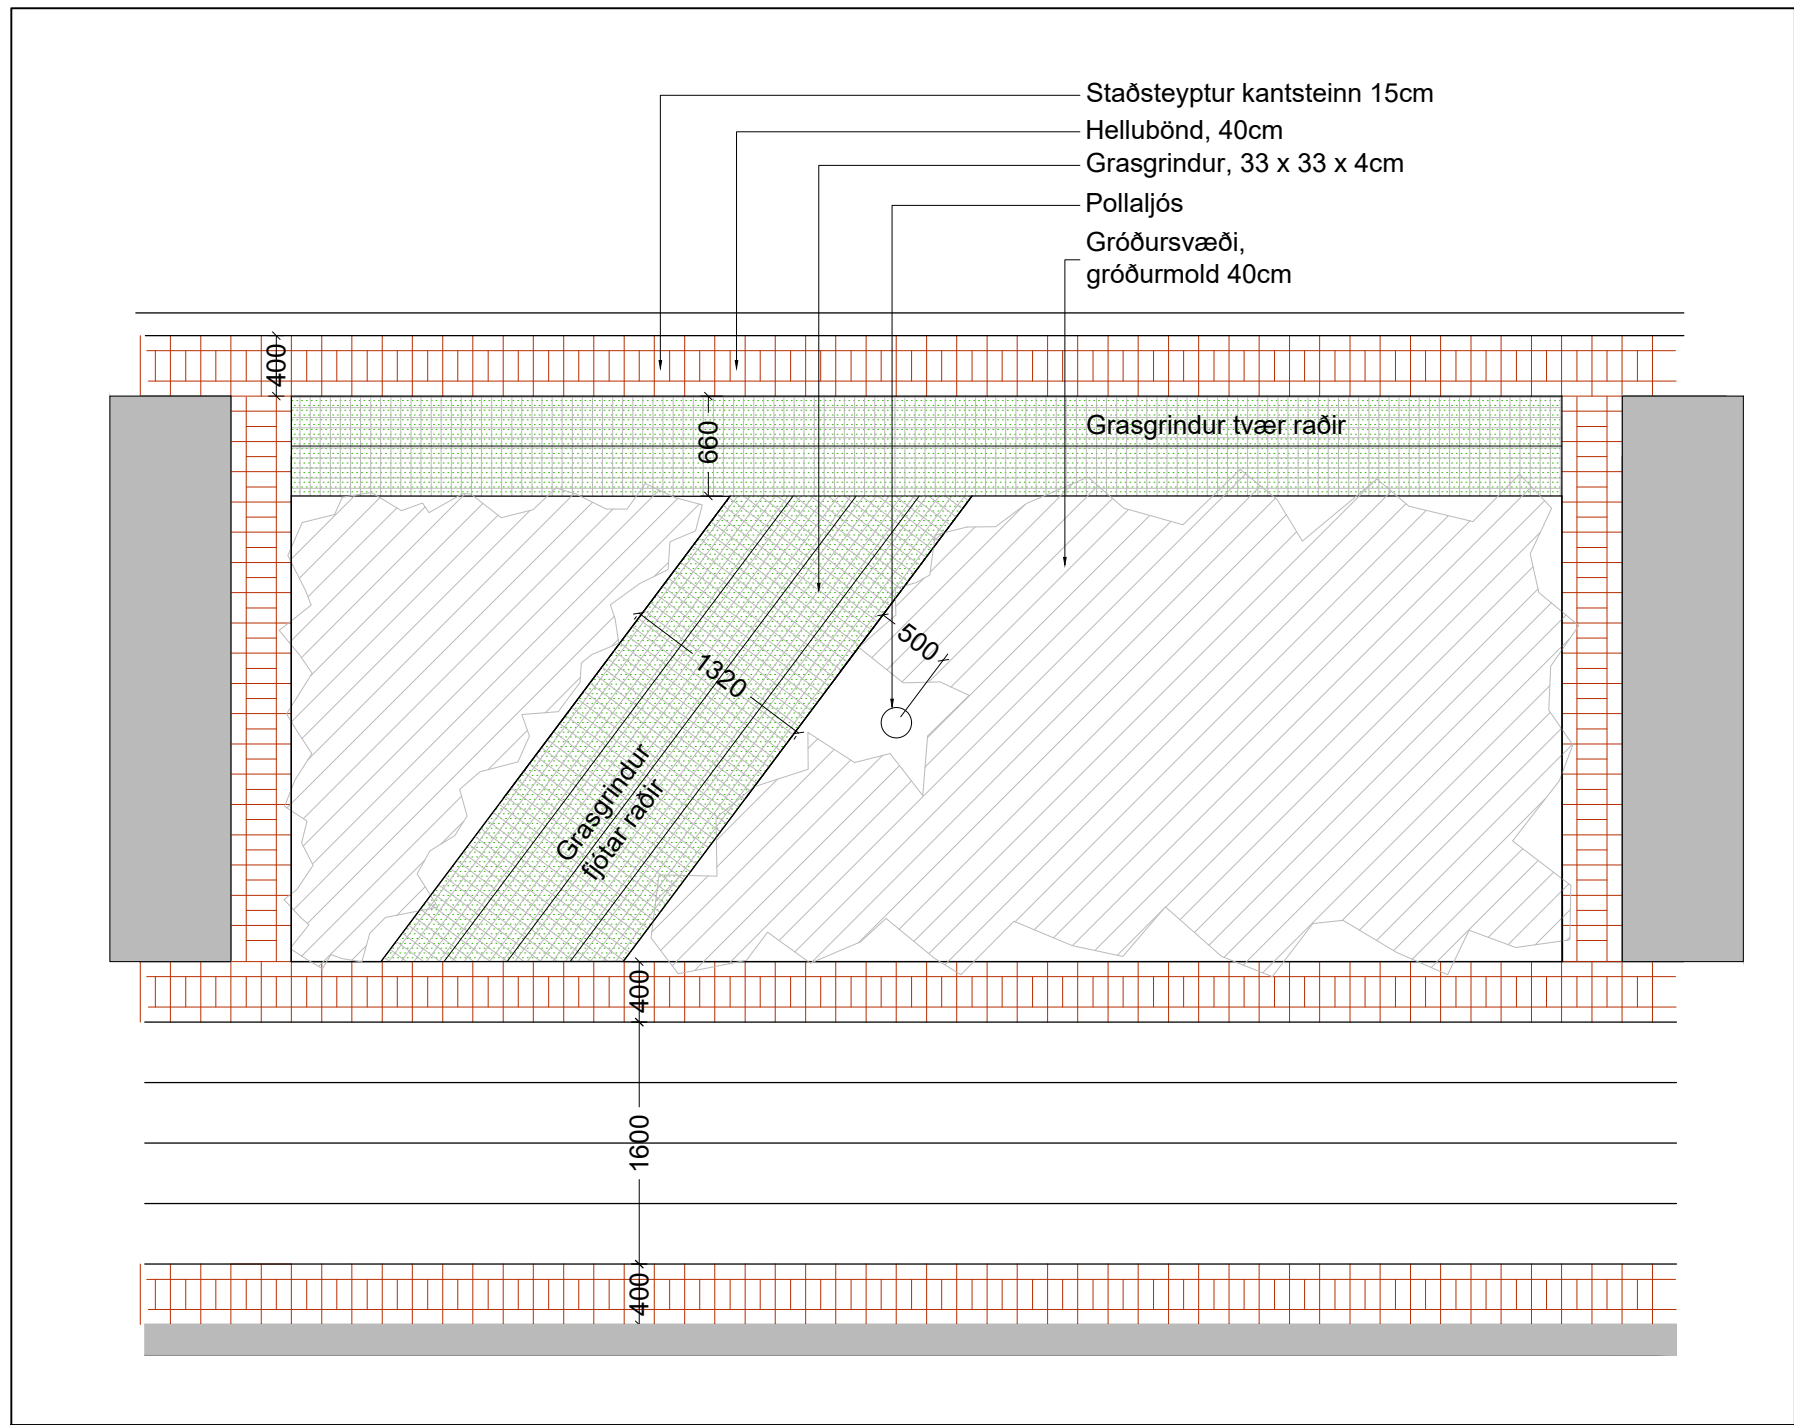



3.02 01 Grunnmynd, aðstæður á milli burðarbita meðfram vestur hlið húss
Mkv. 1:50

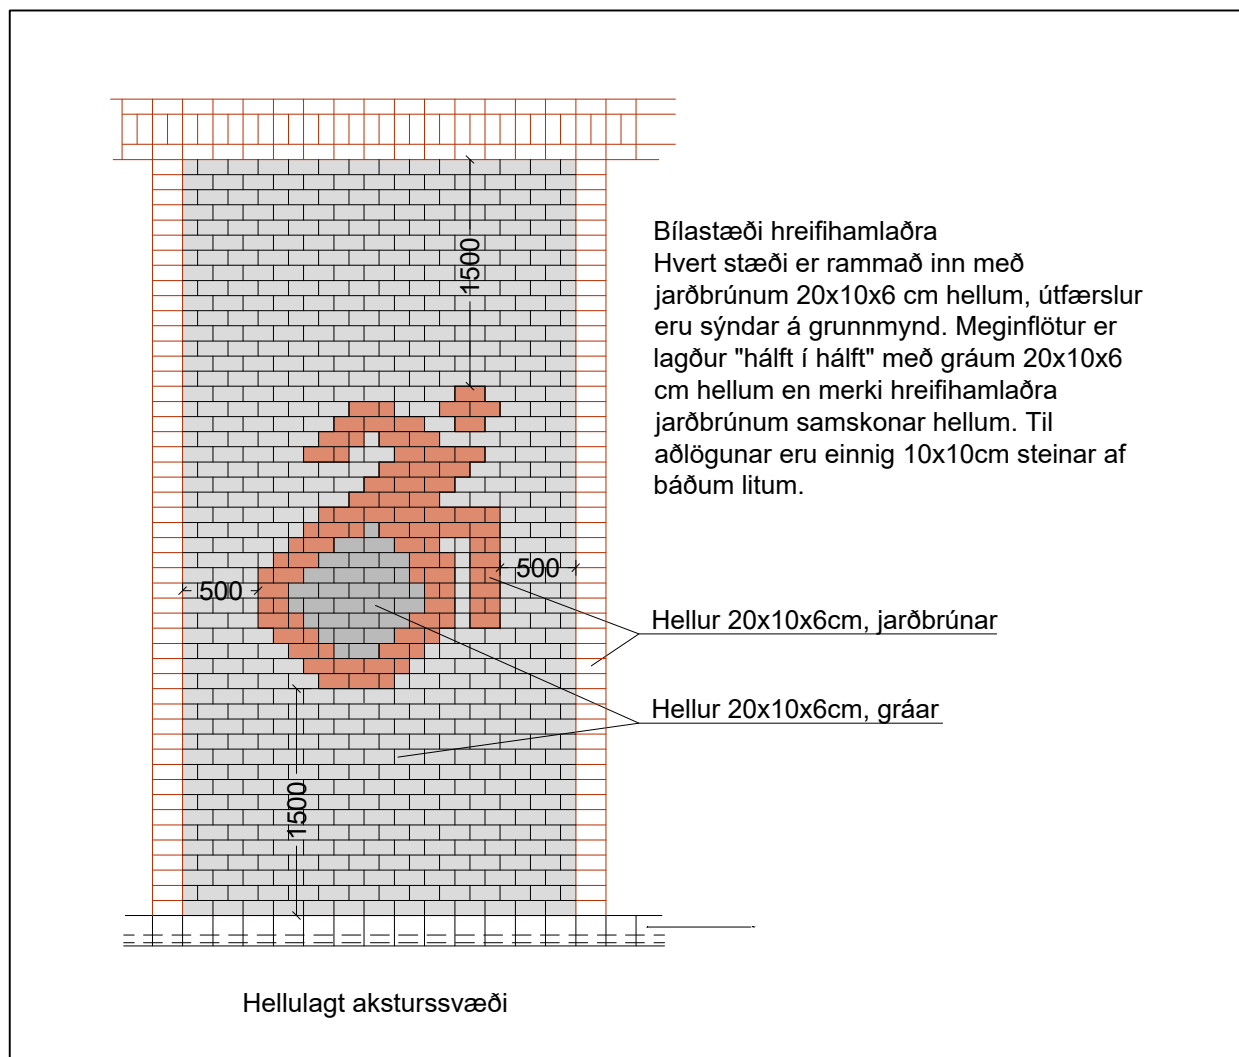



3.02 02 Frágangur á bilastæðum fyrir hreifhamlaða
Mkv. 1:50

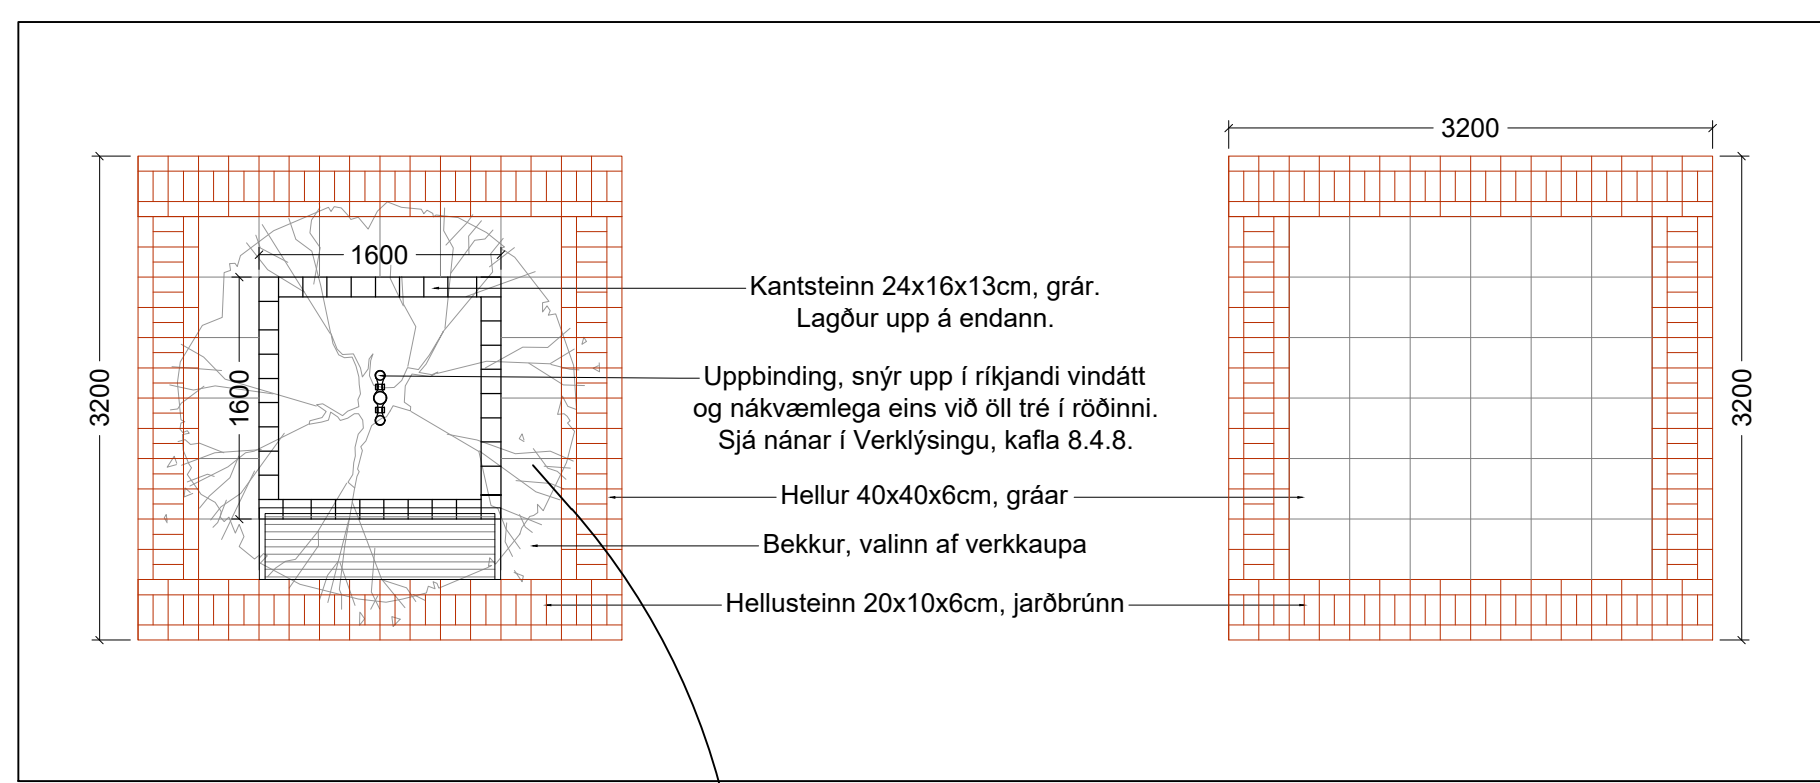


3.02 03 Hellumynstur á torgi
Mkv. 1:50

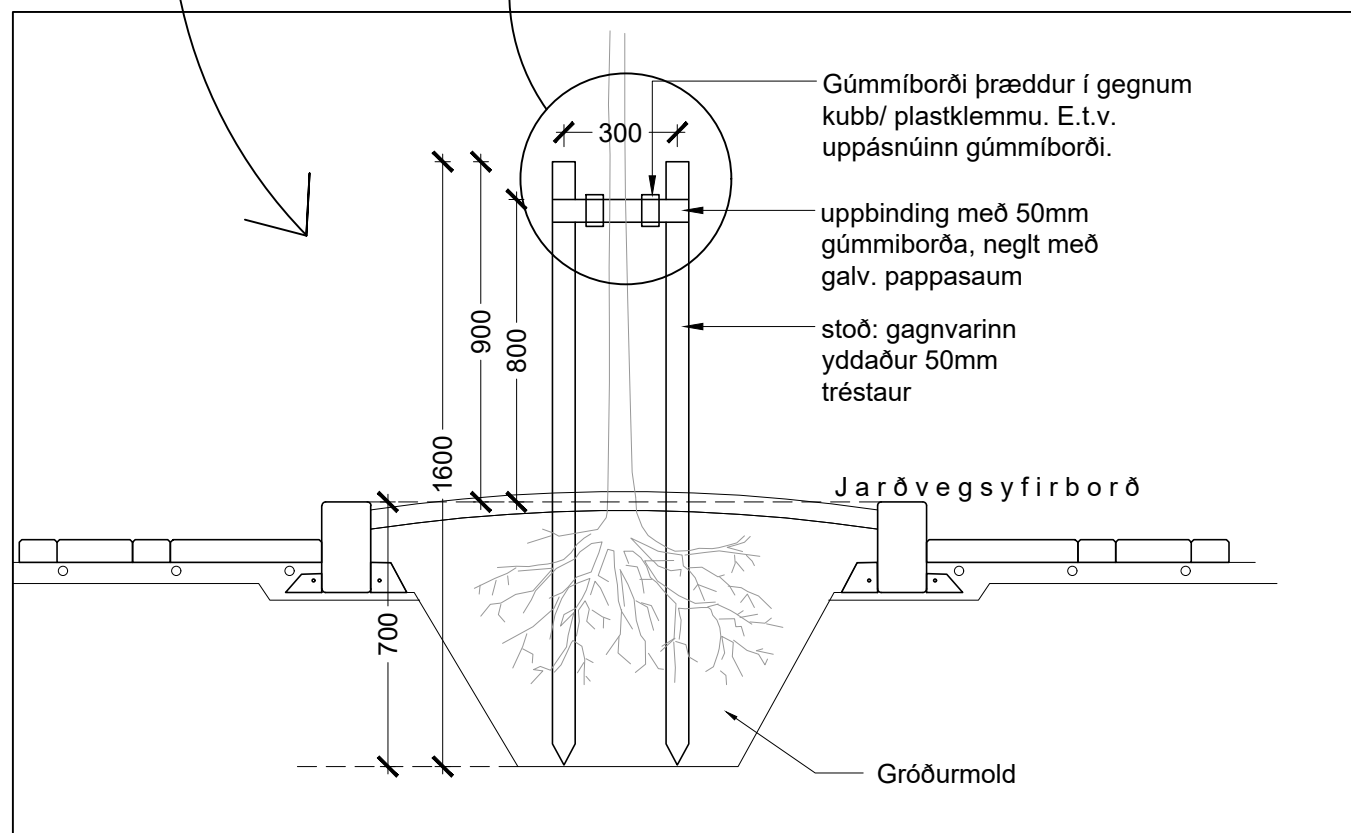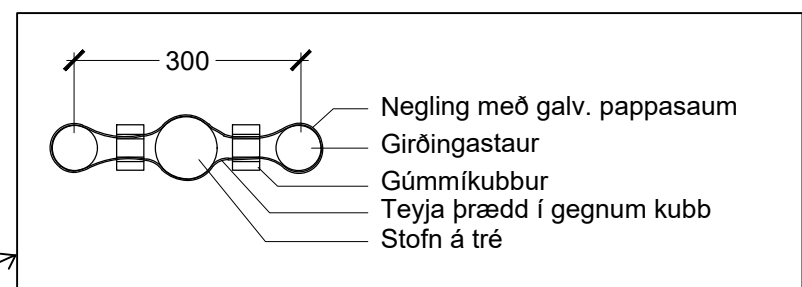


3.02 04 Trjáuppbindingar, grunnmynd og snið, sýnt í dæmigerðu beði á torgi
Mkv. 1:20

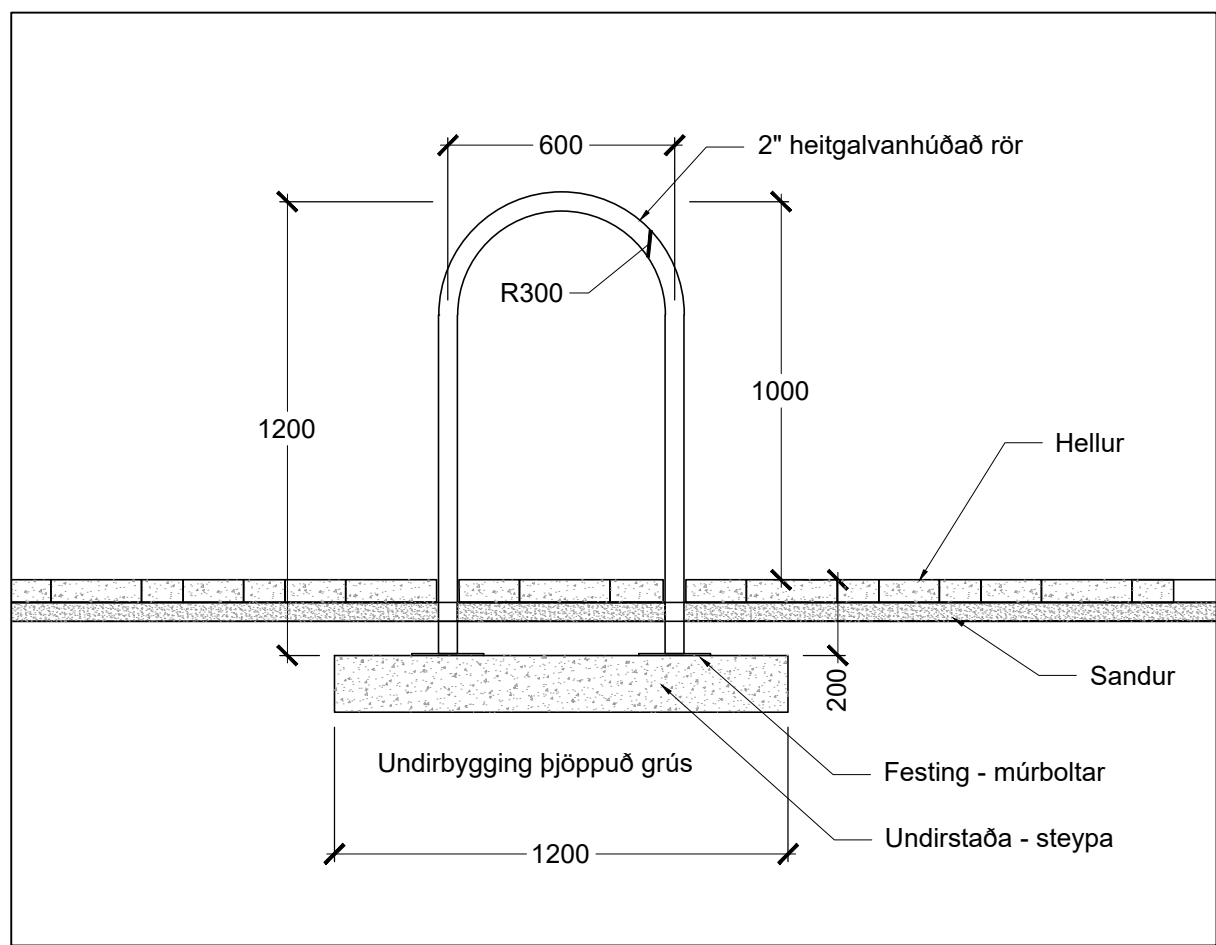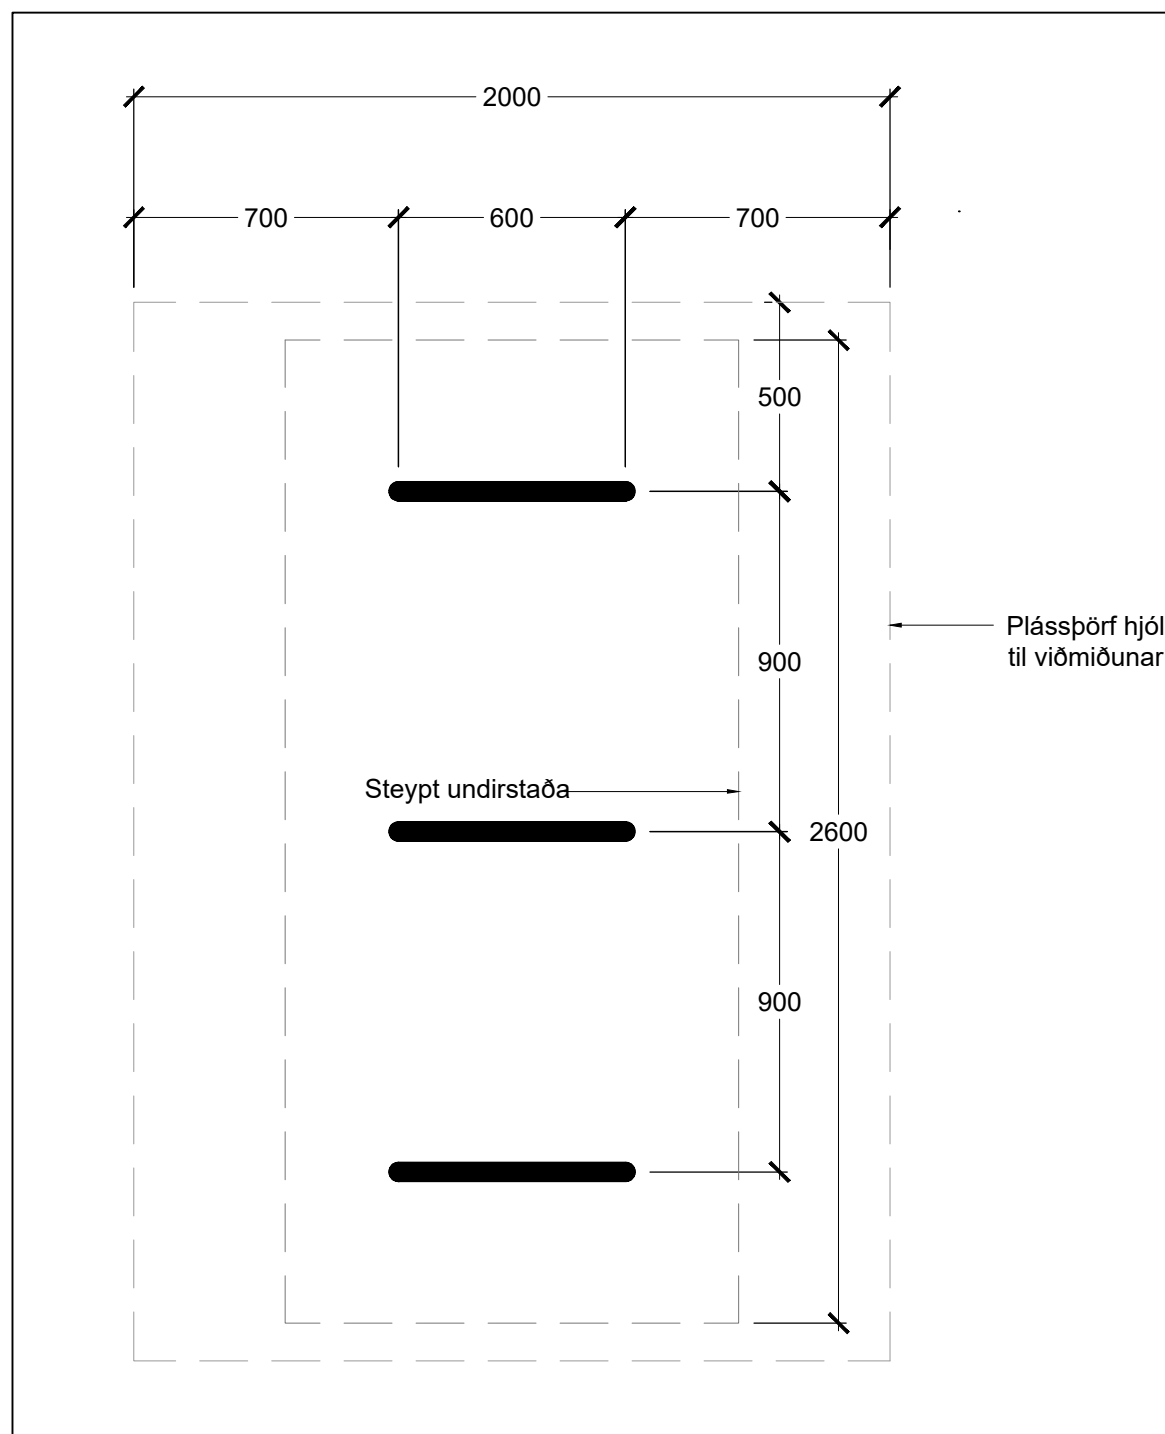


3.02 05 Hjólabogar, grunnmynd og snið
Mkv. 1:20

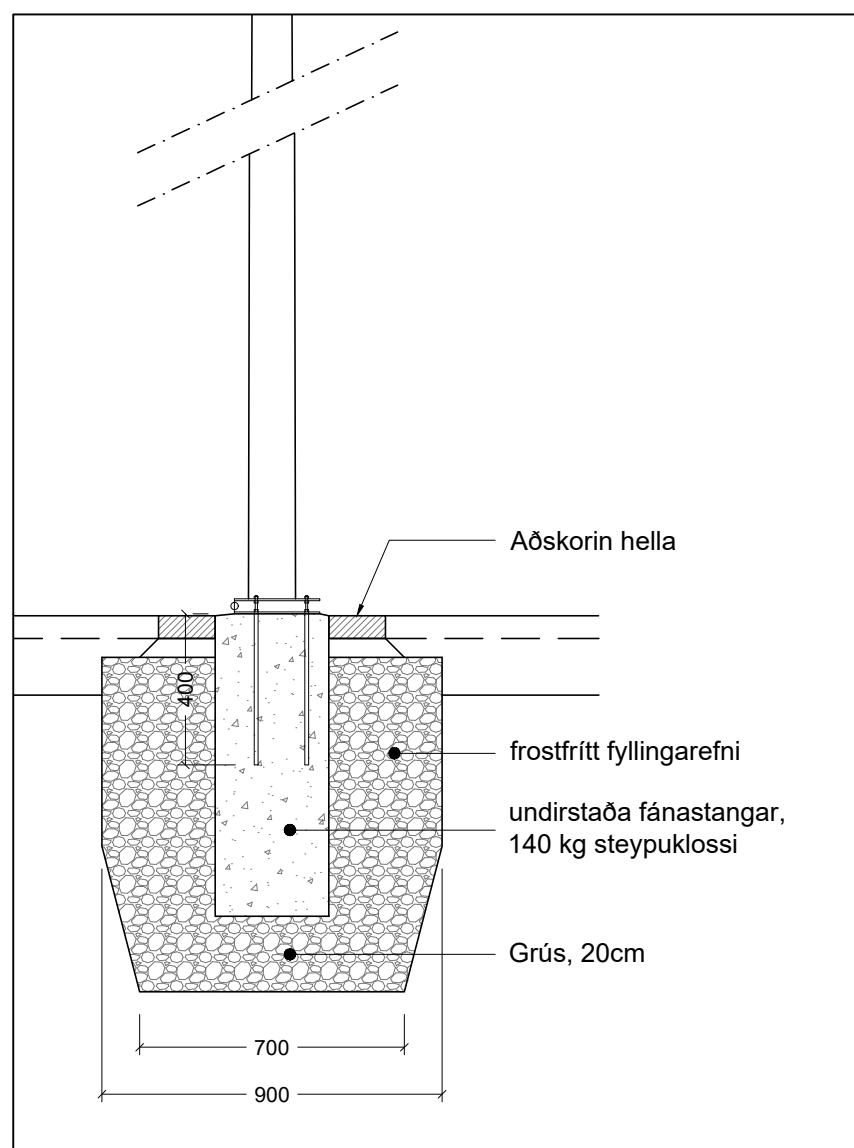

3.02 06 Fánastöng, undirstaða, almennur frágangur
Mkv. 1:20

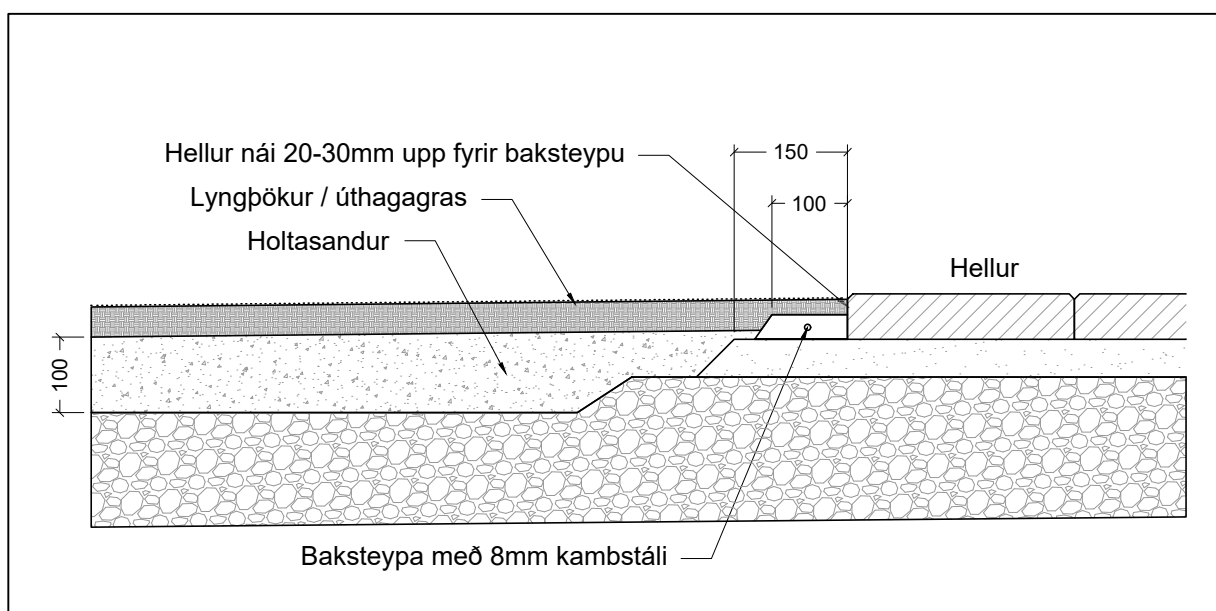

3.02 07 Almennur frágangur þar sem hellulögn liggur að grasi eða gróðursvæðum
Mkv. 1:10

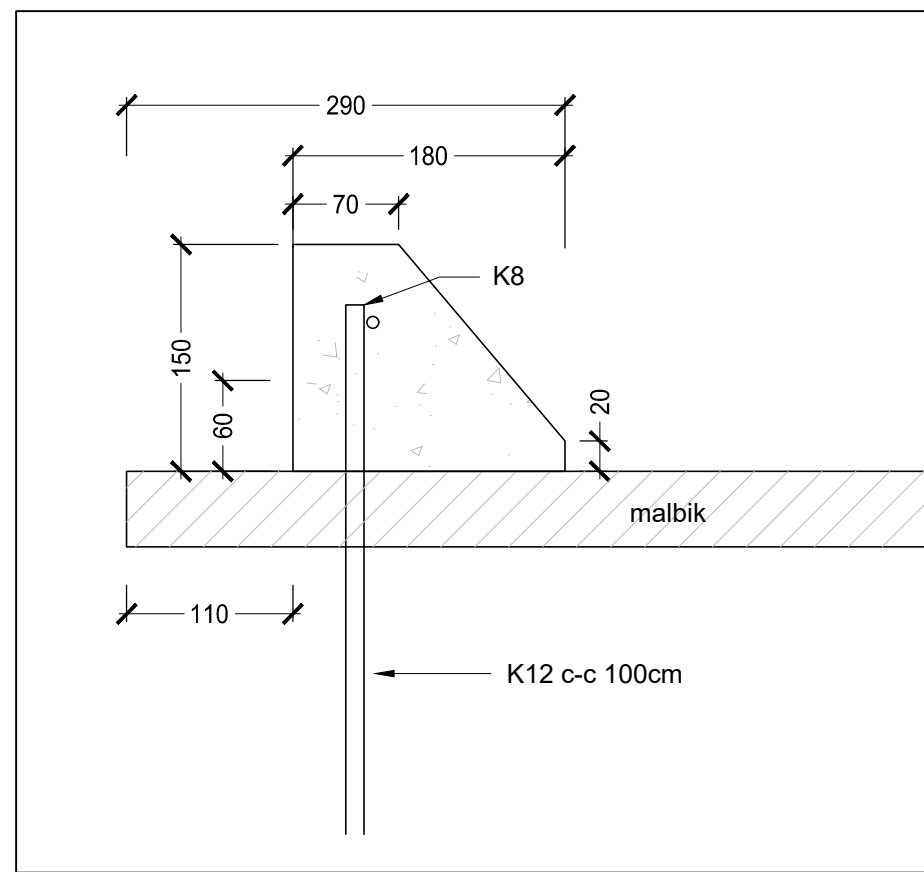

3.02 08 Kantsteinn 15cm, staðsteyptur
Mkv. 1:5

Útg: Verkeikningar dags.: 07/12/2022

Breytingar:			smþ.
nr.	dags.	eðli breytingar	

Knatthús Hauka skipulag lóðar - ýmis deili - 2		mkv. 1:5/10/20/50 (A1)
Dags. 13. 6. 2022		S.J / H.Ó.
verð nr. 2021-25		Aðalhönnuður ASK
teikn. nr. L-3.2		



Landhónnun s.lf
Hermann Ólafsson landslagsarkitekt F.l.A.
Eyravegji 29 - 800 Selfoss
s. 482 3300, 896 1809 - landhonnun@landhonnun.is