


- SKÝRINGAR:
- TENGJA SKAL INN Á SÖKKULSKAUTSJARN MED BERUM 25mm² Cu VÍR OG SKILJA 5M HÖNK EFTIR TIL SÍDARI NOTA.
 - PIPUR KOMI UPP VIÐ TANK.
 - PIPUR KOMI UPP ÚR PLÖTU INN Í LAGNAGÖLF. SJÁ SNÍÐ A-A.
 - PIPUR KOMI UPP VIÐ VEGG.
 - PIPUR Í JÖRD Í K2.8. 200mm AF SANDI UNDIR OG YFIR ÁSAMT ADVÖRUNAR BORDA.
 - JARÐVÍR OG PÍPUR SKULU KOMA INN Í GRÝFJU.
 - PIPUR SKULU KOMA INN Í GRÝFJU.

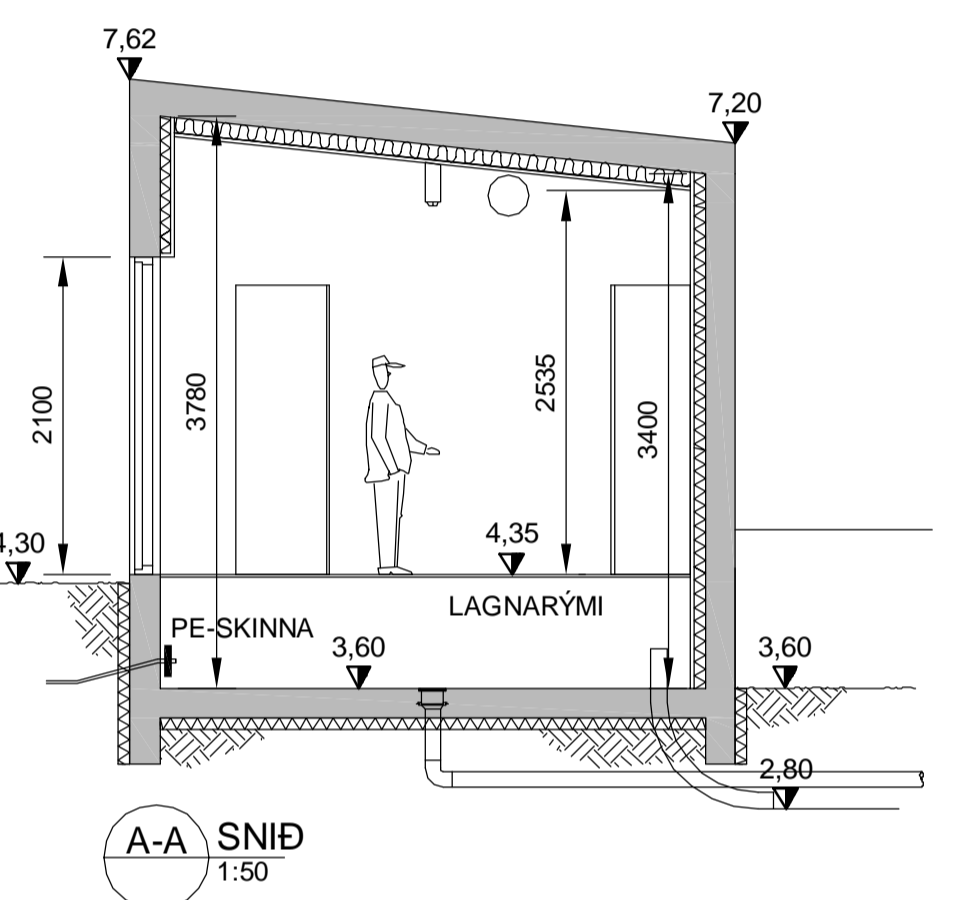

ÚTGÁFUFRILL					
UTG.	DAGS.	SKÝRINGAR	HANNAÐ	YFIRF.	SAMP.
01	27.06.2019	VERKTEIKNING	PJ	BK	PJ
02	19.09.2019	PIPUR Í JÖRD	PJ	BK	PJ
03	30.09.2019	PIPUR OG BRUNNAR Í JÖRD	JPAJ	PJ	PJ
04	19.09.2023	BYGGINGUM BÆTT VIÐ	PJ	ISF	PJ
05	25.09.2023	MERKI BREYTT	ISF	JPAJ	PJ

DAGS. UNDIRSKRIFTAR ABALHÖNNUBUR F.H. MANNVIT (NAFN OG KT.)
 DAGS. UNDIRSKRIFTAR SAMRÆMINGARHÖNNUBUR / HÖNNUNARSTJÓRI (NAFN OG KT.)
 BYGGT Á ABALUPPDRÁTTUM - DAGS. 27.06.2019 - ÚTGÁFA: 01



HÖNNUBUR
 **MANNVIT**
 Údarhvarfi 6 203 Kópavogi Sími: 422 3000 Fax: 422 3001
 www.mannvit.is mannvit@mannvit.is Kt: 430572-0169
© ÖLL AFNOT OG AFRITUN TEIKNINGAR, AÐ HLUTA EGA HEILD ER HÁÐ SKRIFLEGGU LEYFI HÖFNANDA.

HEITI VERKS
COLAS ÍSLAND
 ÓSEYRARBRAUT 16
 220 - HAFNARFJÖRÐUR

HEITI TEIKNINGAR
 RAFKERFI
 SÖKKULSKAUT OG PÍPUR Í JÖRÐU
 GRUNNMYND, SNÍÐ OG DÆMIGERÐAR SÉRTEIKNINGAR

FRUMUTGÁFA	MKV.	STÆRÐ
27.06.2019	1:250 / 1:50	A1
VERKNÚMÉR	VERKHLUTI	TEIKNINGANÚMÉR
2110157	000	EDR-1X02
UTGÁFA		
		05

