
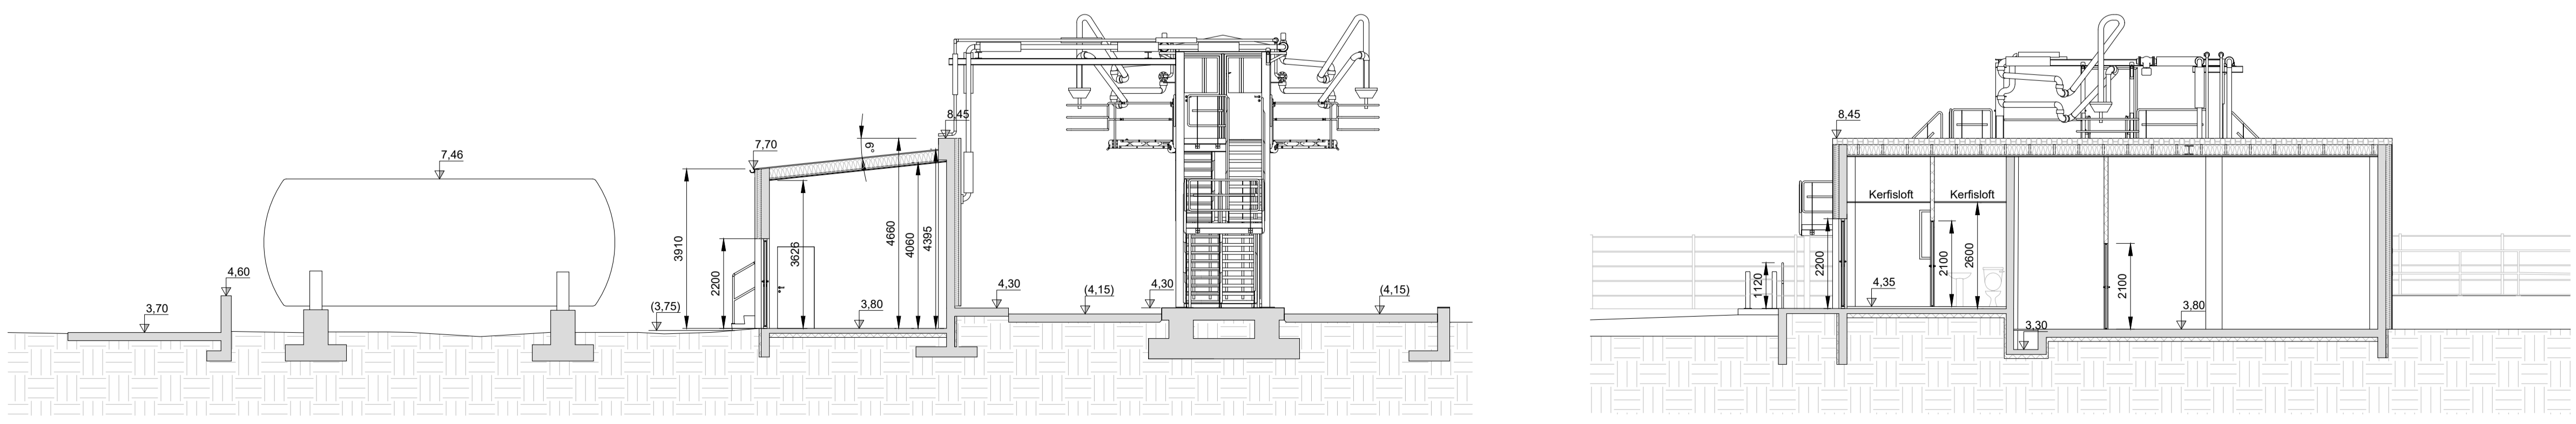
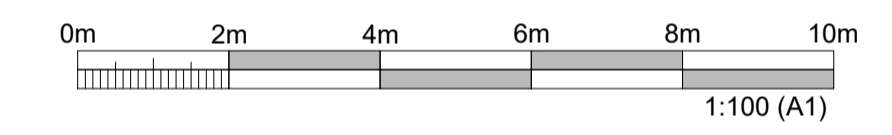


GRUNNMYND - ÁFYLLIPALLUR OG TANKAR  
1:100

- SKÝRINGAR:**
- ALLAR MÁLSETNINGAR ERU Í mm NEMA ANNAD SÉD TEKID FRAM  
ALLIR HÆÐARKÓTAR ERU Í m  
ALLIR HÆÐARKÓTAR ERU Í HÆÐARKERFI REYKJARVÍKUR  
ÖLL HNIT ERU Í ISNET93
- ↑ UT NEYDARÖTGANGLUR
  - LR LOFTRÆSTING
  - GN GÖLFNIDURFALL
  - R REYKSKYNJARI
  - HSL HANDSLOKKVITÆKI
  - NL NEYDARLYSING
  - BRUNASLANGA
  - STJÓRNSTÓÐ BRUNAVARNARKERFIS

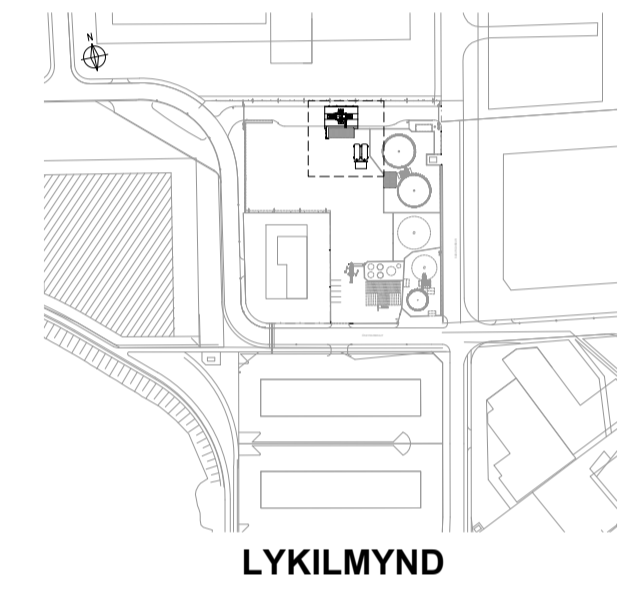

SNIÐ A  
1:100

SNIÐ B  
1:100

ÚTGÁFUFERILL					
ÚTG.	DAGS.	SKÝRINGAR	HANNAÐ	YFIRF.	SAMB.
01	28.03.23	ADALUPPDRÁTTUR	AMS	BK	AMS

DAGS. UNDIRSKRIFTAR: ABALHÖNNUDUR F.H. MANNVIT'S (NAFN OG KT.)

DAGS. UNDIRSKRIFTAR: SAMRÆMINGARHÖNNUDUR / HÖNNUNARSTJÓRI (NAFN OG KT.)

BYGGT Á ADALUPPDRÁTTUM - DAGS.: - ÚTGÁFA:




**MANNVIT**  
 Úrðarharfi 6 203 Kópavogi Sími: 422 3000 Fax: 422 3001  
 www.mannvit.is mannvit@mannvit.is Kt: 430572-0169


HEITI VERKS  
**COLAS ÍSLAND**  
 ÓSEYRARBRAUT 16  
 220 - HAFNARFJÖRDUR

FRUMÚTGÁFA 28.03.23	MKV. 1:100	STERD A1
VERKNÚMÉR 2.110.157	VERKHLUTI 000	TEKNINGANÚMÉR CDR-A102
		ÚTGÁFA 01


PRENTAD: miðvikudagur, 29. mars 2023 12:42:14

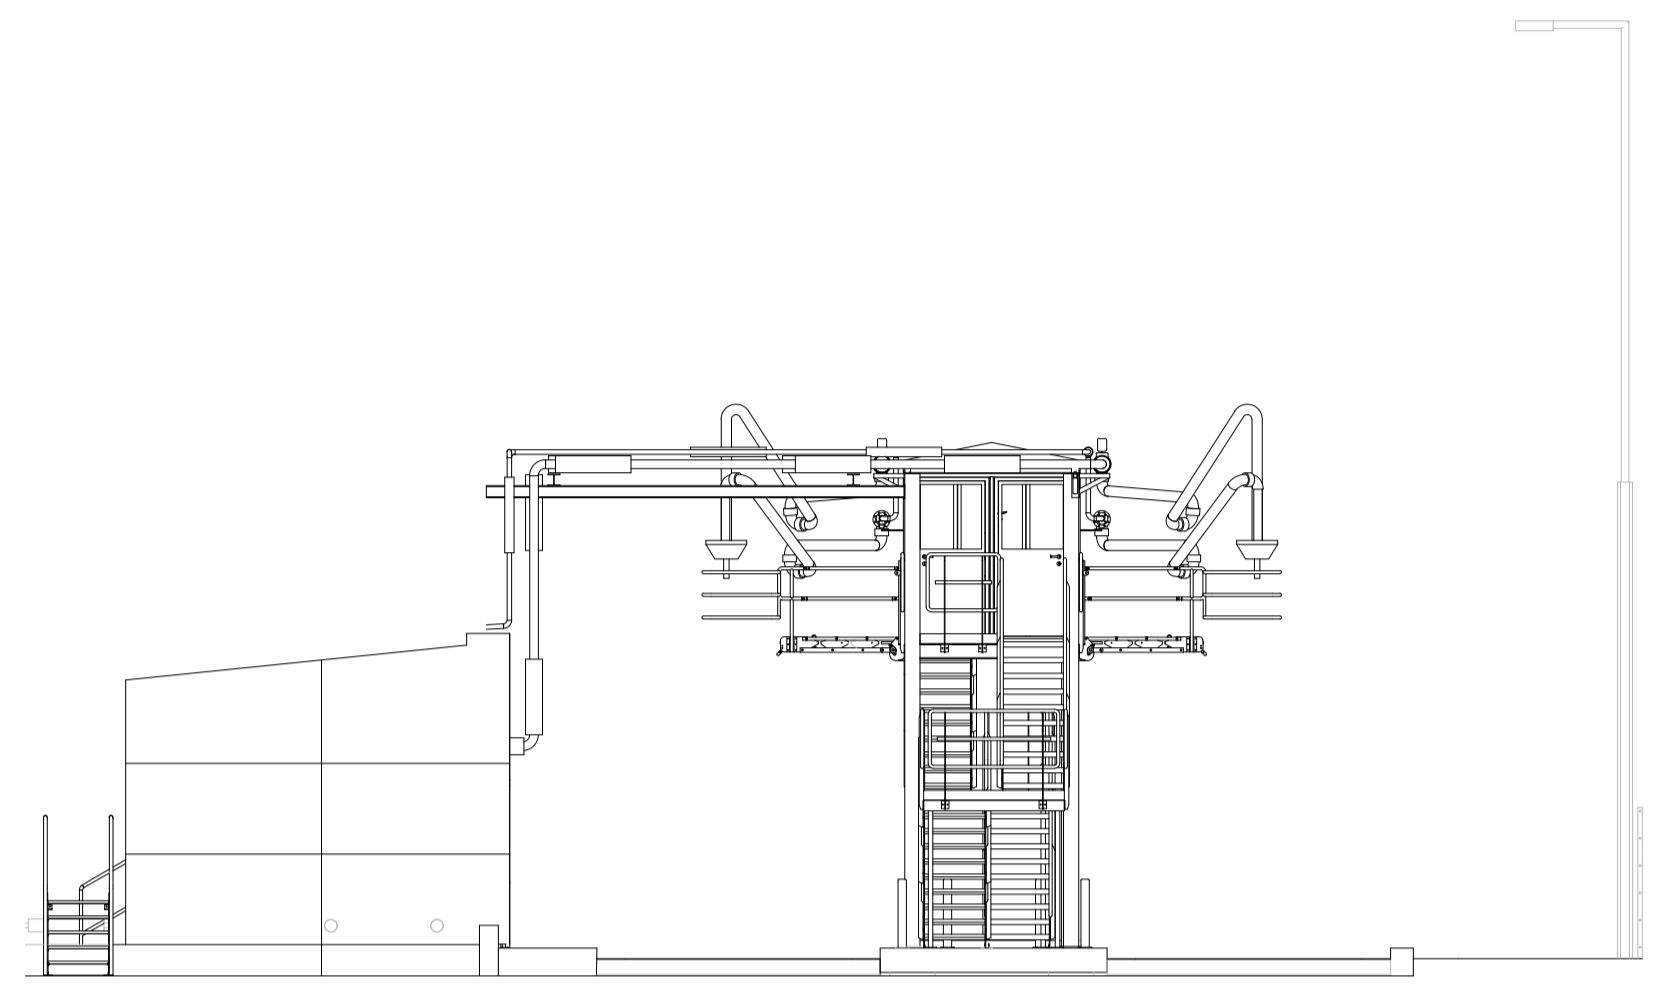


ÁSÝND - AUSTURHLIÐ ÁFYLLINGARPALLUR  
1:100

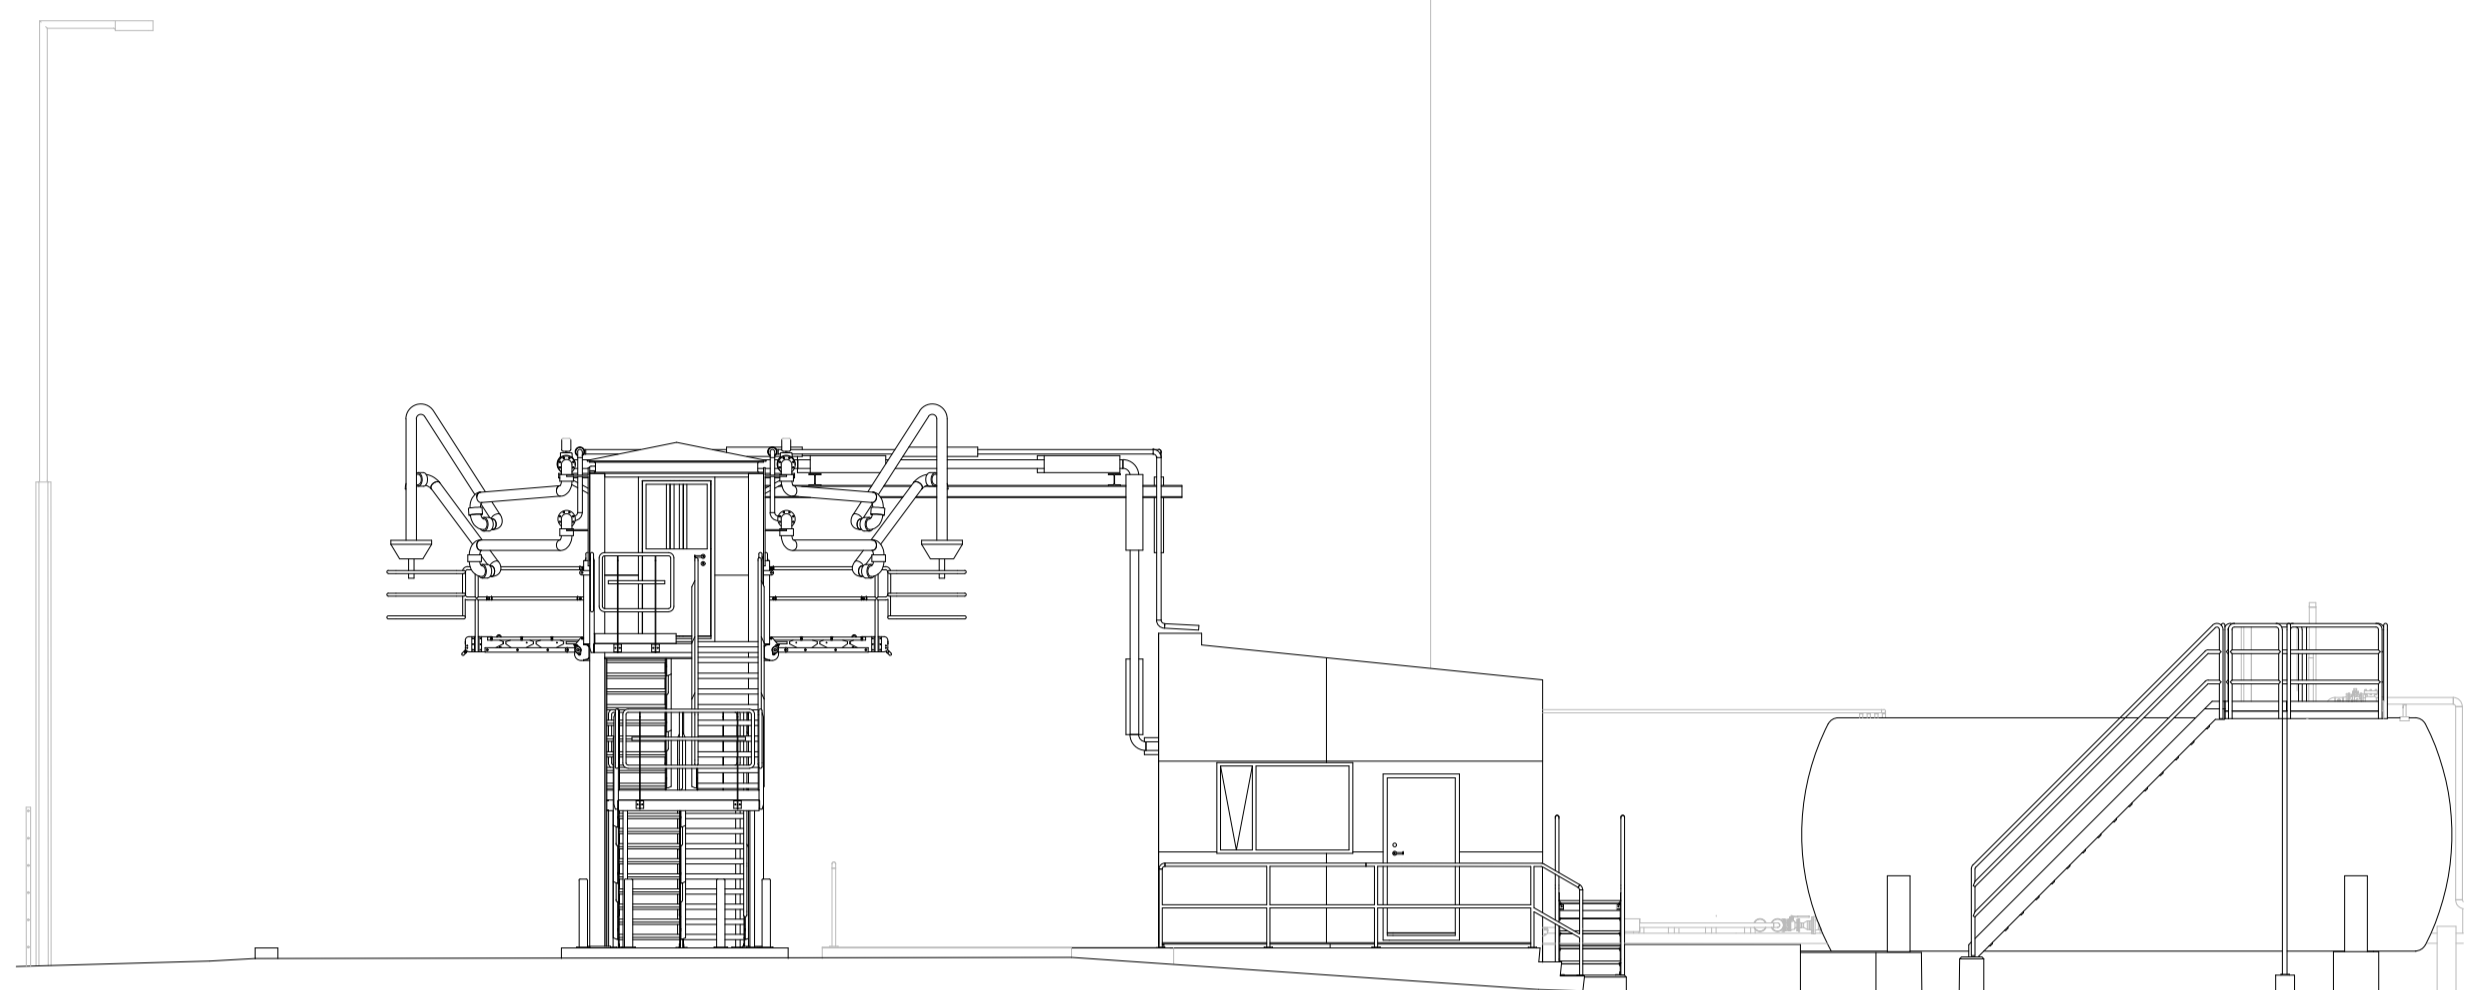

ÁSÝND - VESTURHLIÐ ÁFYLLINGARPALLUR  
1:100


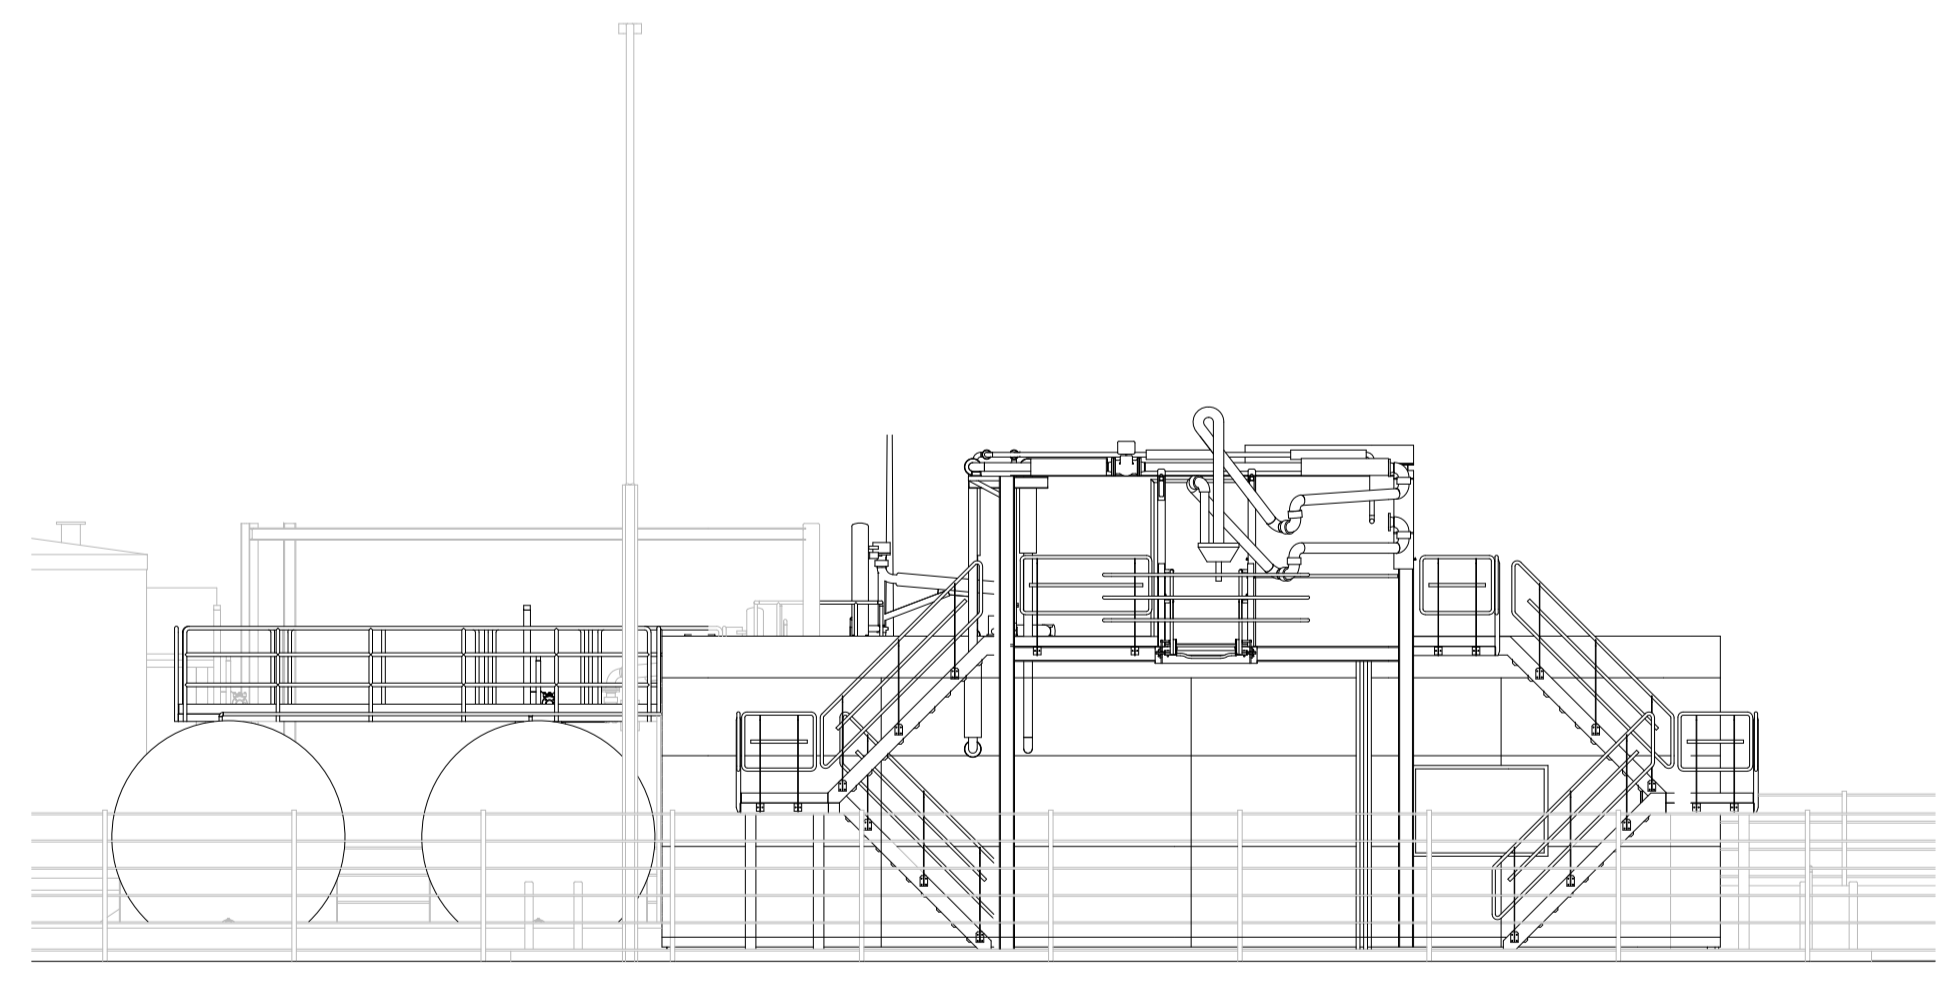


ÁSÝND - NORÐURHLIÐ ÁFYLLINGARPALLUR  
1:100

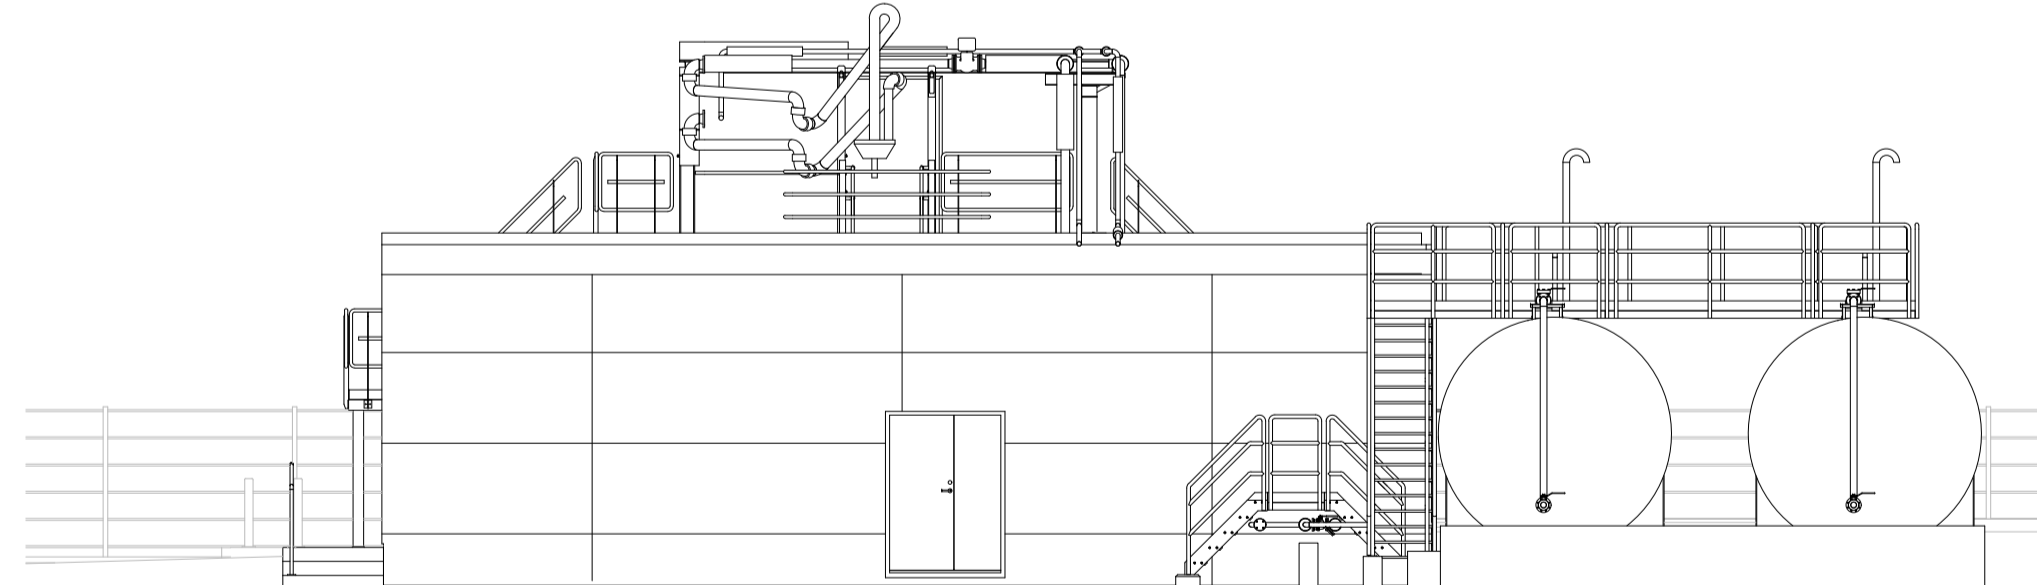

ÁSÝND - SUÐURHLIÐ ÁFYLLINGARPALLUR  
1:100

**SKÝRINGAR:**  
ALLAR MÁLSETNINGAR ERU Í mm NEMA ANNAD SÉD TEKID FRAM  
ALLIR HÆÐARKÖTAR ERU Í m  
ALLIR HÆÐARKÖTAR ER Í HÆÐARKERFI REYKJARVÍKUR  
ÖLL HNIT ERU Í ISNETIÐ

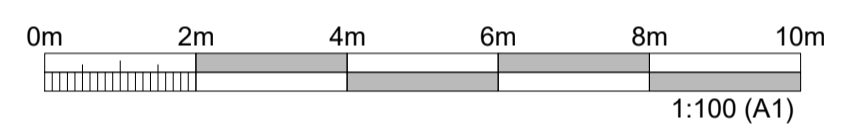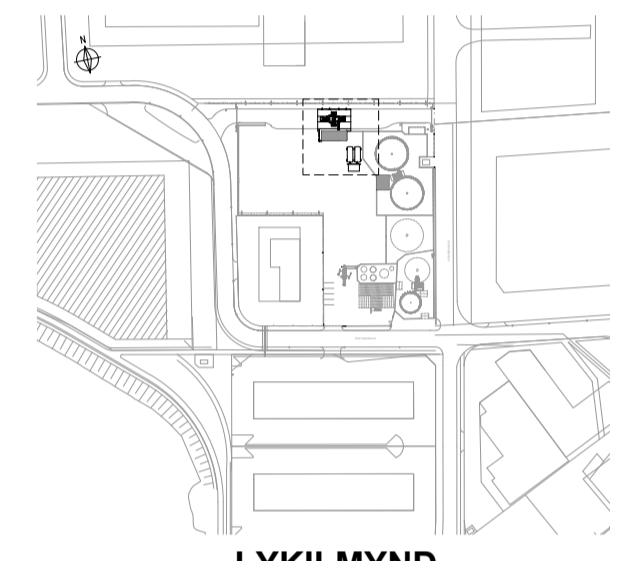

ÚTGÁFUFERILL					
ÚTG.	DAGS.	SKÝRINGAR	HANNAÐ	YFIRF.	SAMB.
01	28.03.23	ADALUPPDRÁTTUR	AMS	BK	AMS

DAGS. UNDIRSKRIFTAR ABALHÖNNUBUR F.H. MANNVITS (NAFN OG KT.)

DAGS. UNDIRSKRIFTAR SAMREMINGARHÖNNUBUR / HÖNNUNARSTJÓRI (NAFN OG KT.)

BYGGT Á ADALUPPDRÁTTUM - DAGS.: - ÚTGÁFA:





**MANNVIT**  
 KL 430572-0169  
 Údarhvarfi 6 203 Kópavogi Sími: 422 3000 Fax: 422 3001  
 www.mannvit.is mannvit@mannvit.is Kt: 430572-0169  
 © ÖLL AFRITUN TEKNINGAR, AD HLUTA EDA HEILD, ER HÁÐ SKRIFLEGGU LEYFI HÖFUNDA.

HEITI TEKNINGAR  
**COLAS ÍSLAND**  
ÓSEYRARBRAUT 16  
220 - HAFNARFJÖRDUR

HEITI TEKNINGAR  
**ADALUPPDRÁTTUR**  
ÁSÝNDIR


FRUMÚTGÁFA 28.03.23	MKV. 1:100	STÆRD A1
VERKNUMER 2.110.157	VERKHLUTI 000	TEKNINGANUMER CDR-A103
		ÚTGÁFA 01


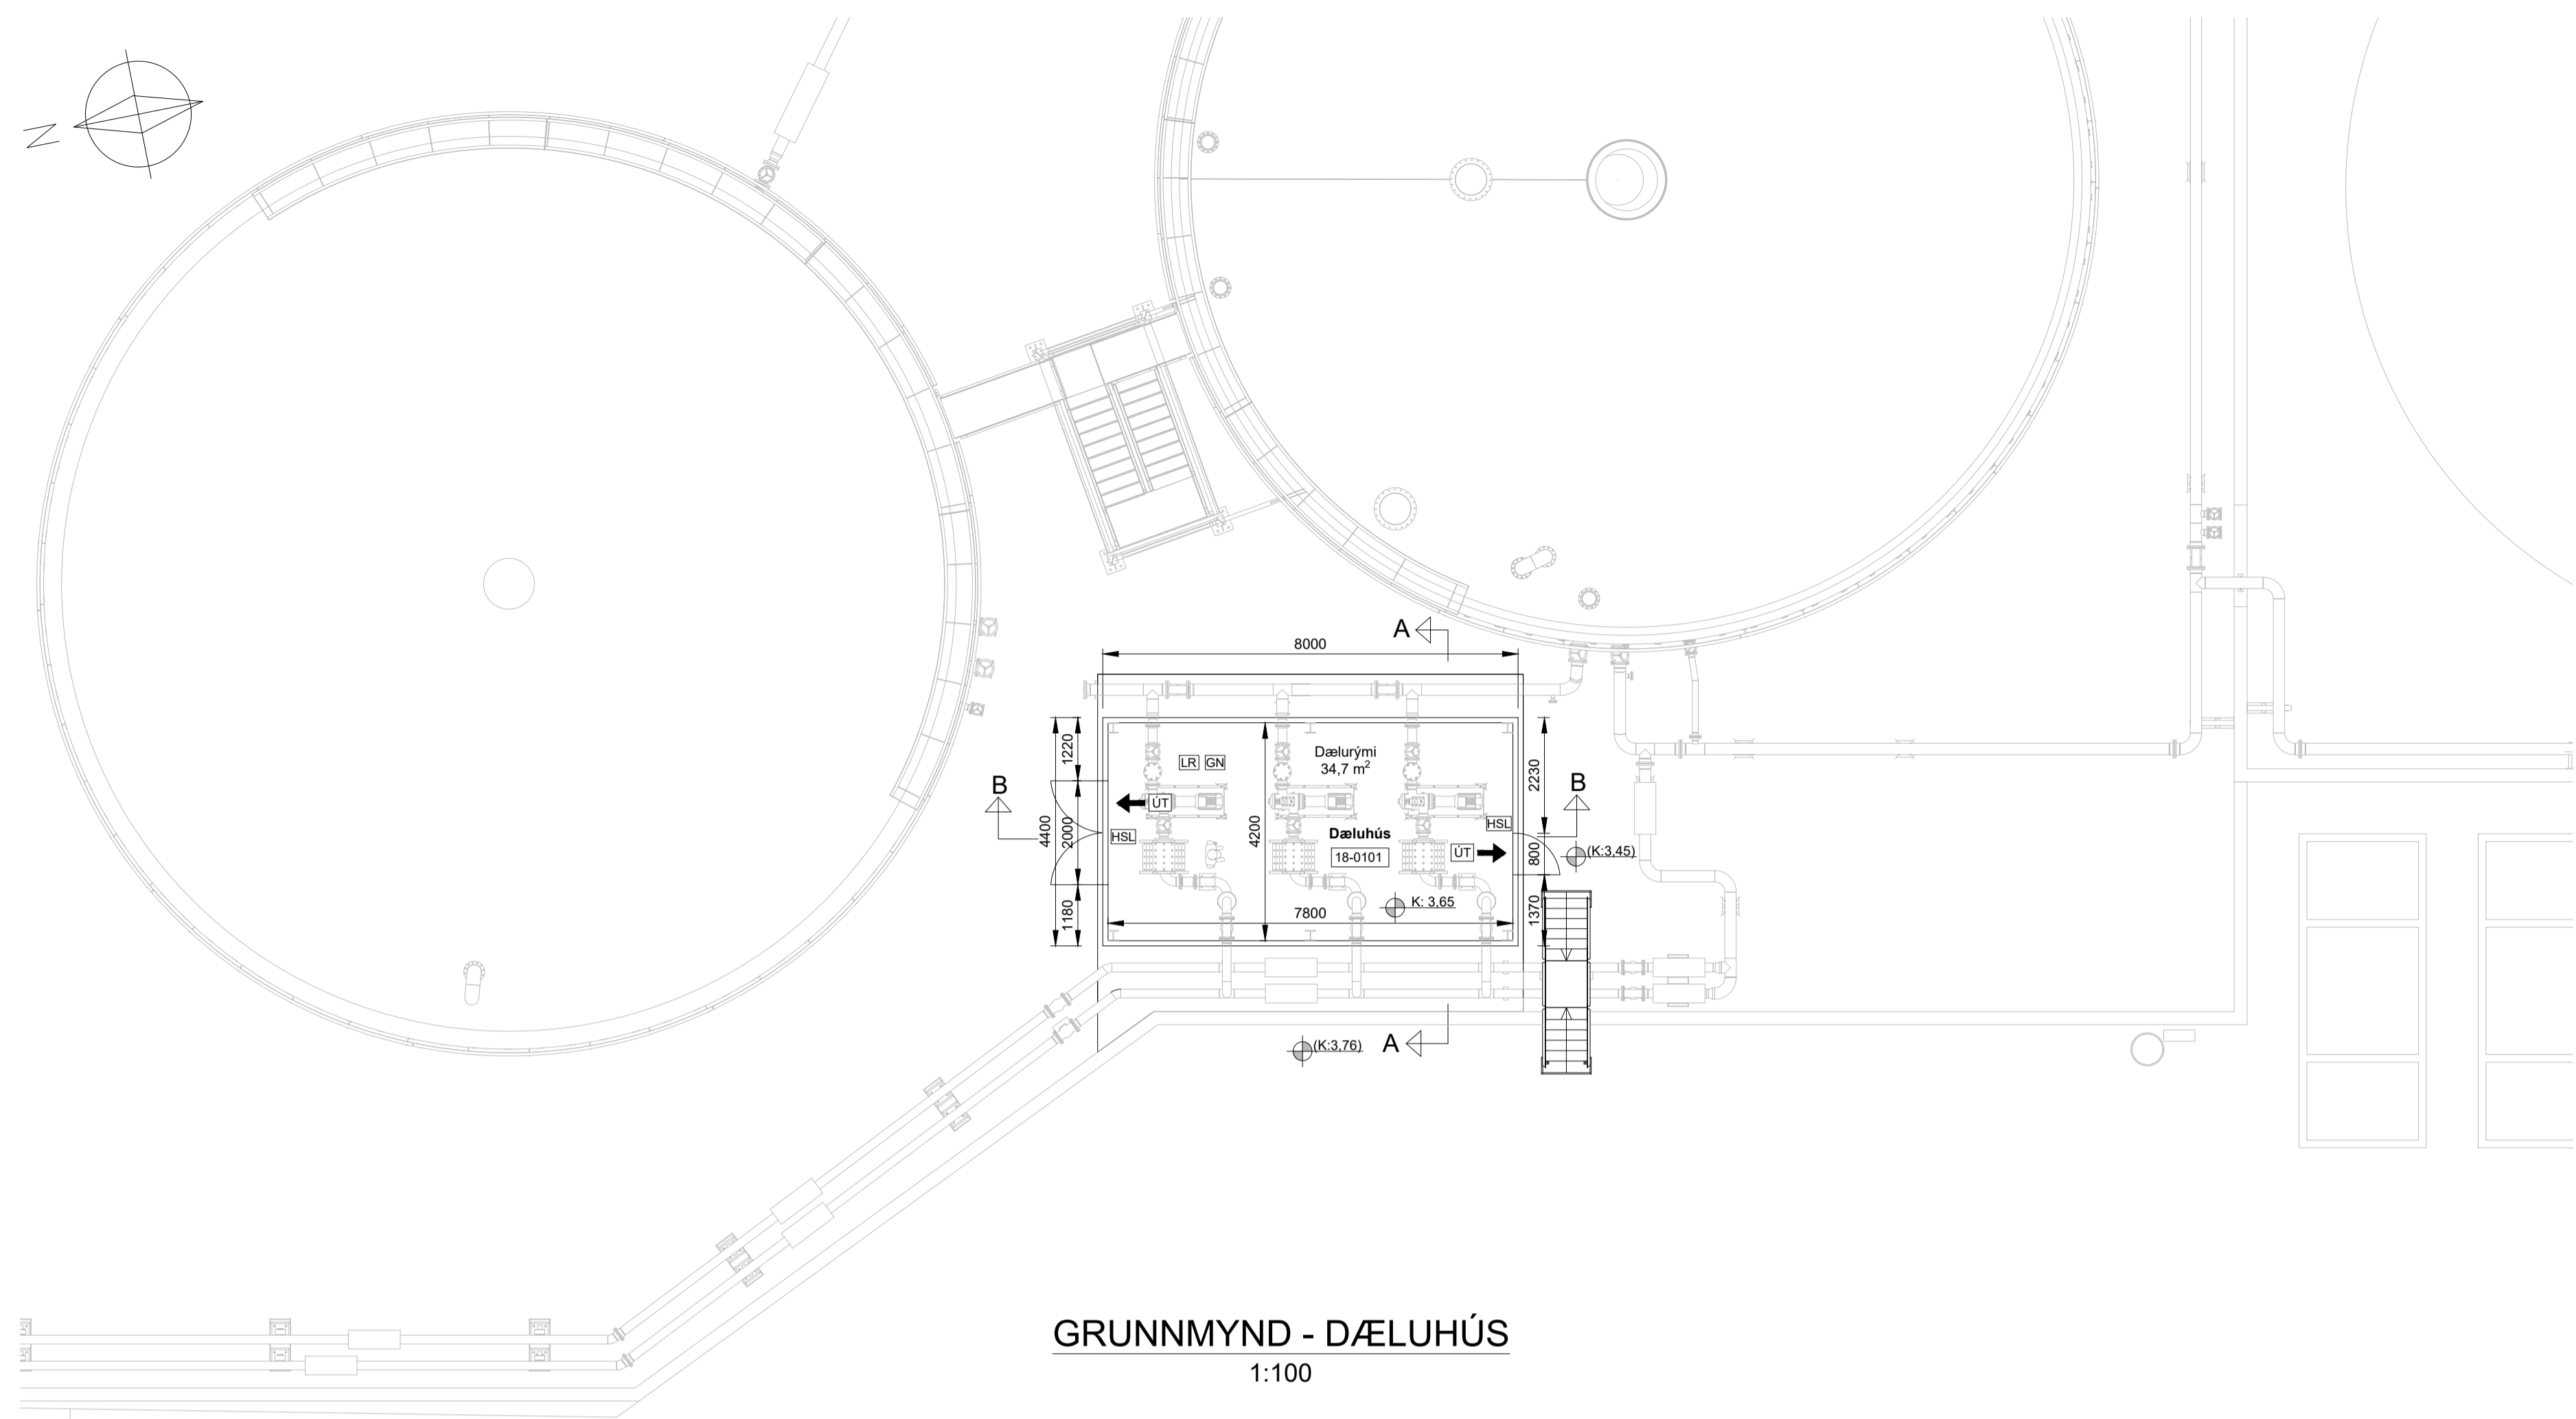
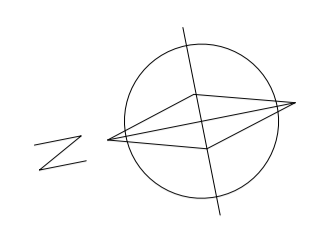


**GRUNNMYND - DÆLUHÚS**  
1:100


- SKÝRINGAR:**
- ↑ NEYDARÚTGANGUR
  - LR LOFTRÆSTING
  - GN GÖLFNDURFALL
  - REYKSKYNJARI
  - HSL HANDSLÖKKVIÐÆKI
  - NL NEYDARLÝSING
  - BRUNASLANGA
  - STJÓRNSTÓÐ BRUNAVARNARKERFIS

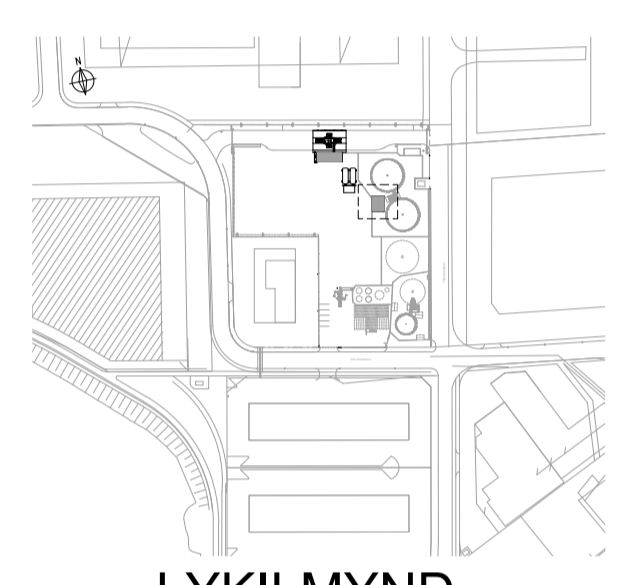


**LYKILMYND**

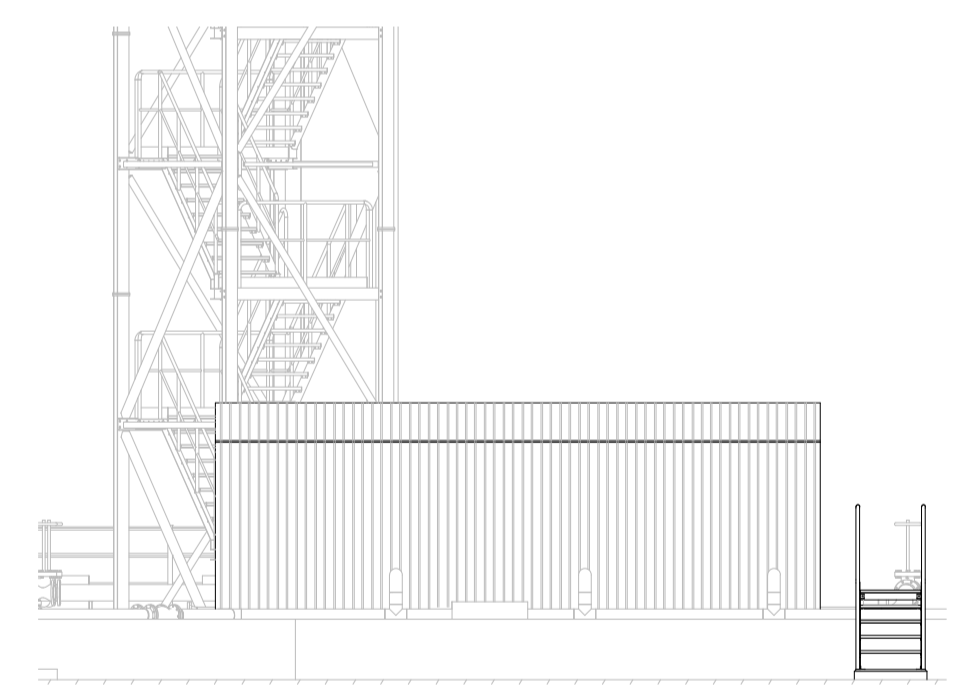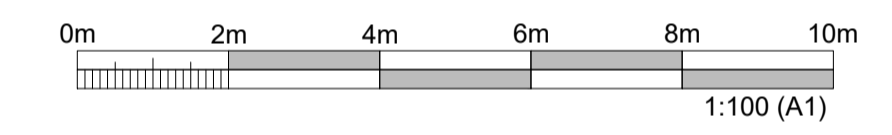


**ÁSÝND - VESTURHLIÐ**  
1:100

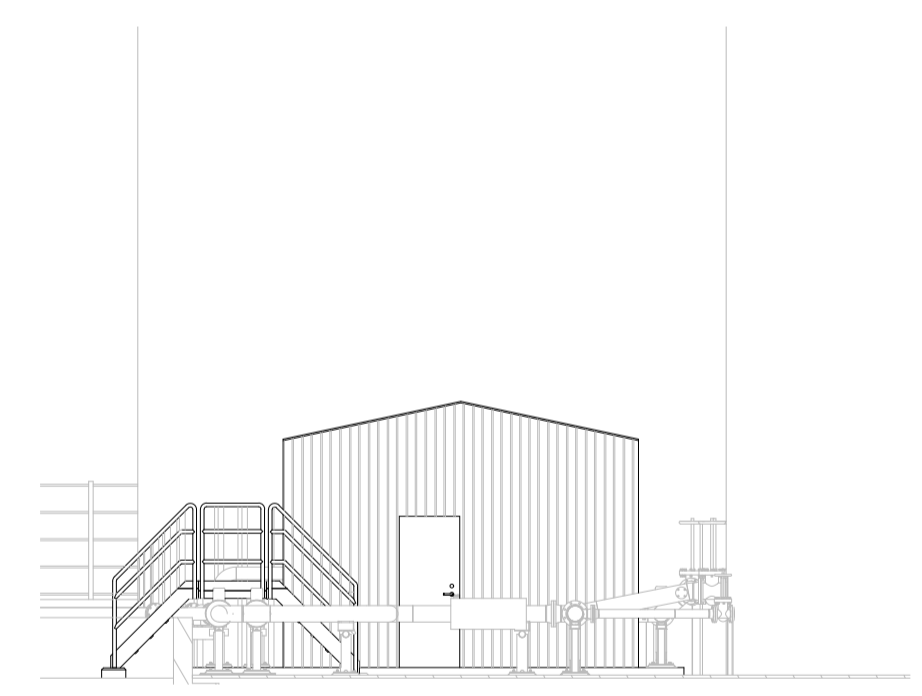


**ÁSÝND - SUÐURHLIÐ**  
1:100

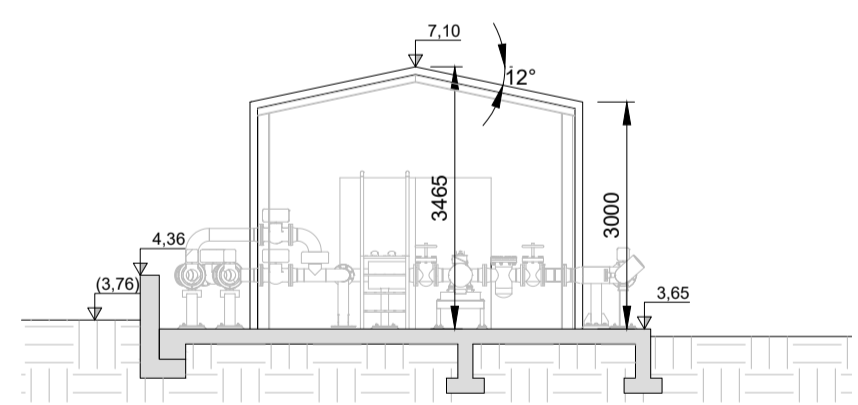


**SNIÐ A**  
1:100

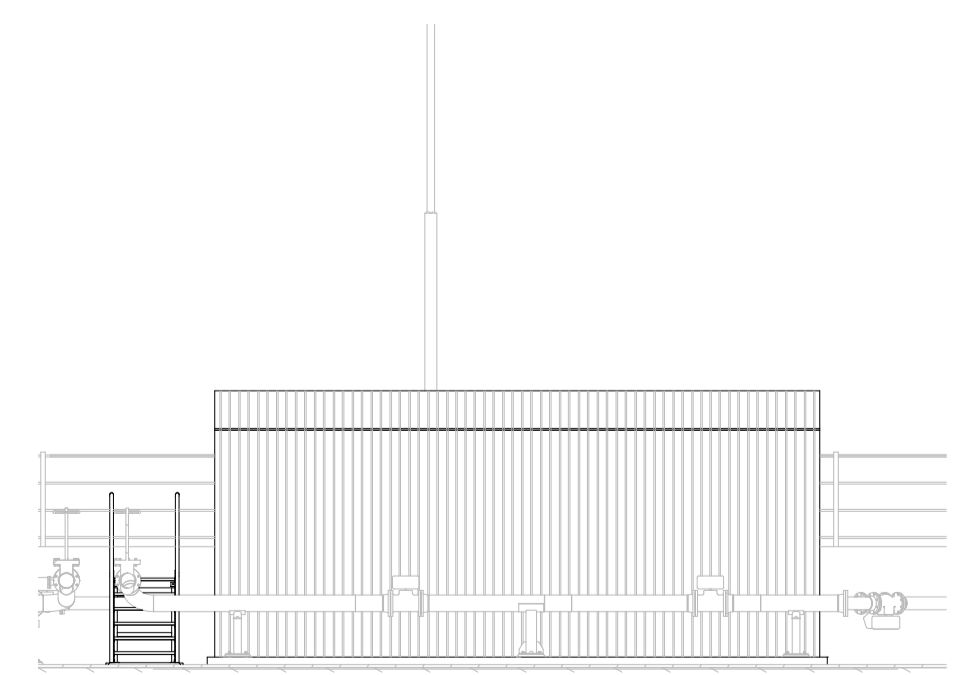

**ÁSÝND - AUSTURHLIÐ**  
1:100

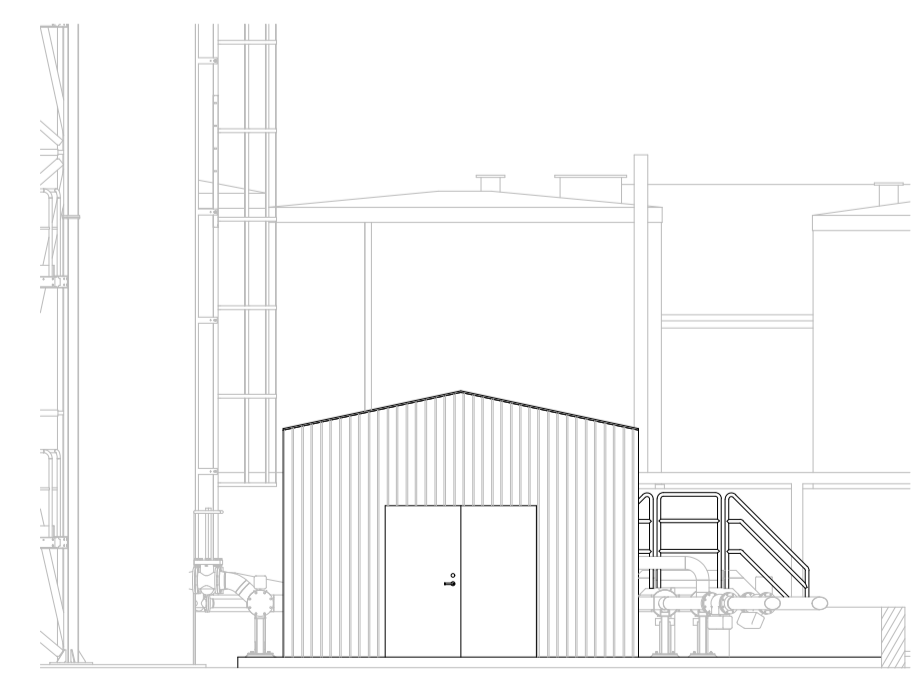

**ÁSÝND - NORÐURHLIÐ**  
1:100

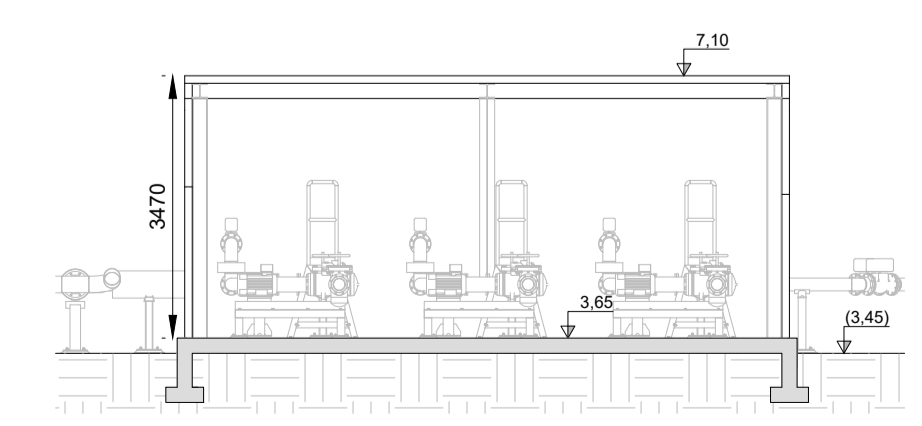

**SNIÐ B**  
1:100



ÚTGÁFUFERILL					
ÚTG.	DAGS.	SKÝRINGAR	HANNAÐ	YFIRF.	SAMB.
01	28.03.23	ADALUPPDRÁTTUR	AMS	BK	AMS

DAGS. UNDIRSKRIFTAR ABALHÖNNUBUR F.H. MANNVITS (NAFN OG KT.)

DAGS. UNDIRSKRIFTAR SAMREINGARHÖNNUBUR / HÖNNUNARSTJÓRI (NAFN OG KT.)

BYGGT Á ADALUPPDRÁTTUM - DAGS.: - ÚTGÁFA:



**MANNVIT**  
 Kl. 430572-0169  
 Úrðarhvarfi 6 203 Kópavogi Sími: 422 3000 Fax: 422 3001  
 www.mannvit.is mannvit@mannvit.is Kl: 430572-0169


**COLAS ÍSLAND**  
 ÓSEYRARBRAUT 16  
 220 - HAFNARFJÖRDUR

HEITI TEIKNINGAR  
**ADALUPPDRÁTTUR**  
**GRUNNMYND, ÁSÝNDIR OG SNIÐ**


FRUMÚTGÁFA 28.03.23	MKV. 1:100	STÆRÐ A1
VERKNÚMÉR 2.110.157	VERKHLUTI 000	TEIKNINGANÚMÉR CDR-A104
		ÚTGÁFA 01

PRENTAD: miðvikudagur, 29. mars 2023 12:41:59


TÖLUSKEMLA: 02-mit110157-Hliðar Colas7 TEIKNINGARNA-ADALUPPDRÆTTIR-Adaluppdráttur... Fyrirhugðar framkvæmdir/Löðuppráttur... Þjónustuhúsið.dwg

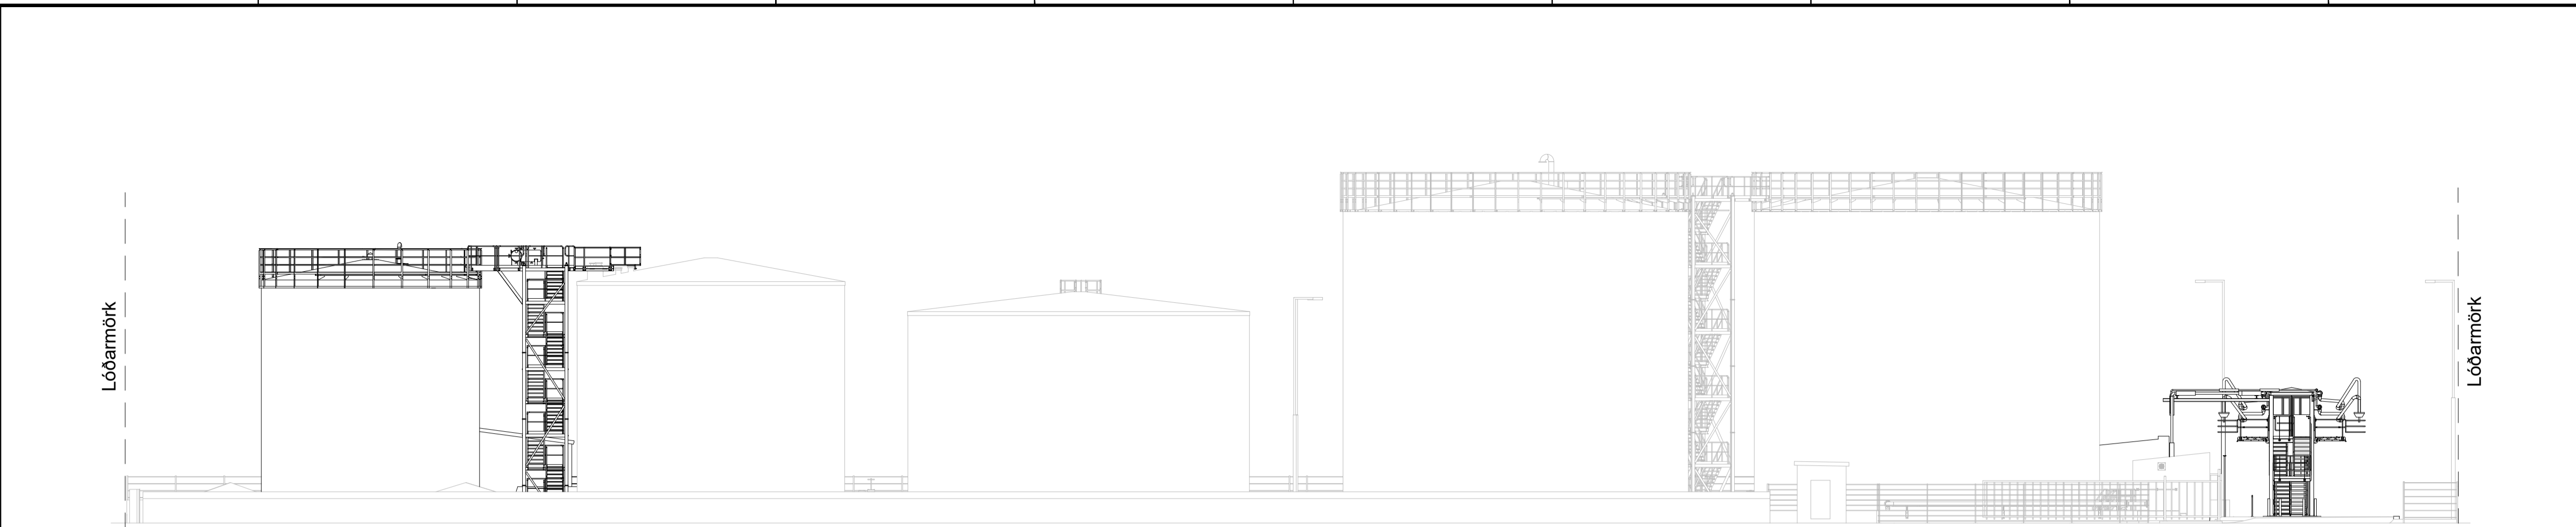


ÁSÝND - AUSTURHLIÐ  
1:200

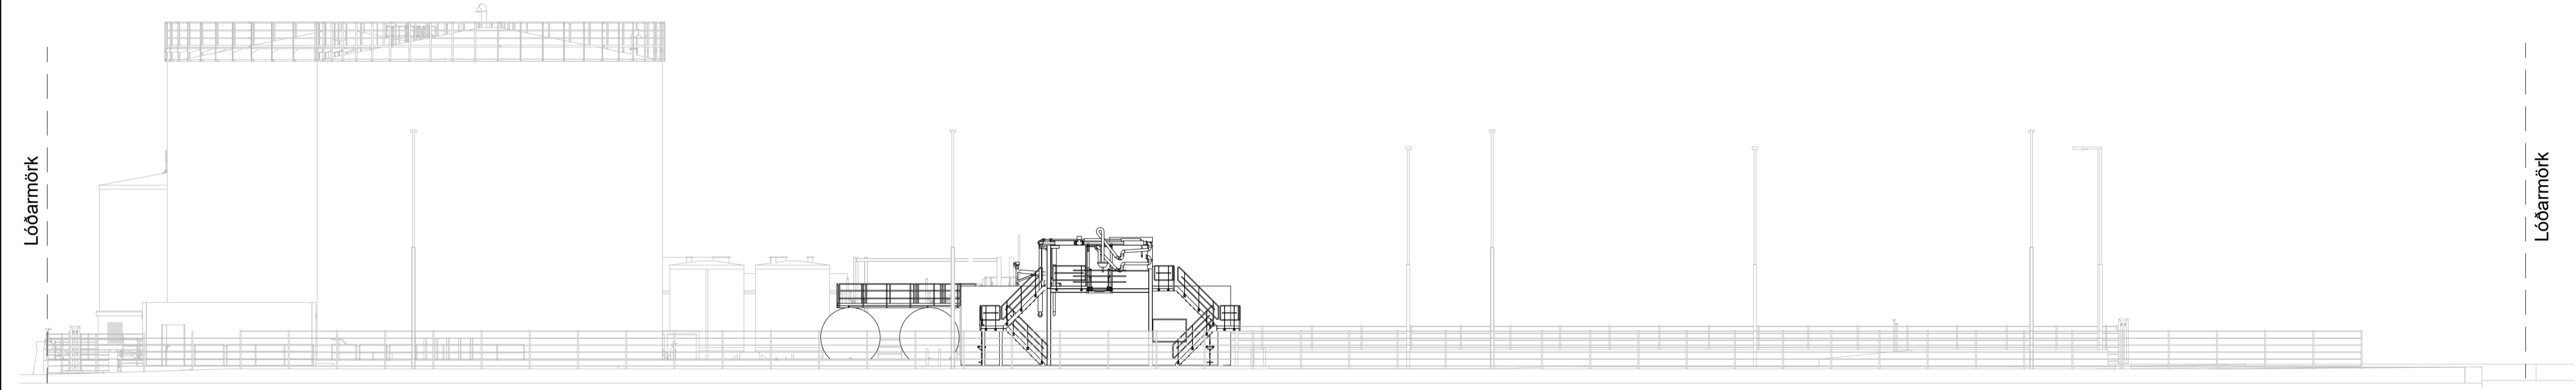

ÁSÝND - NORÐURHLIÐ  
1:200

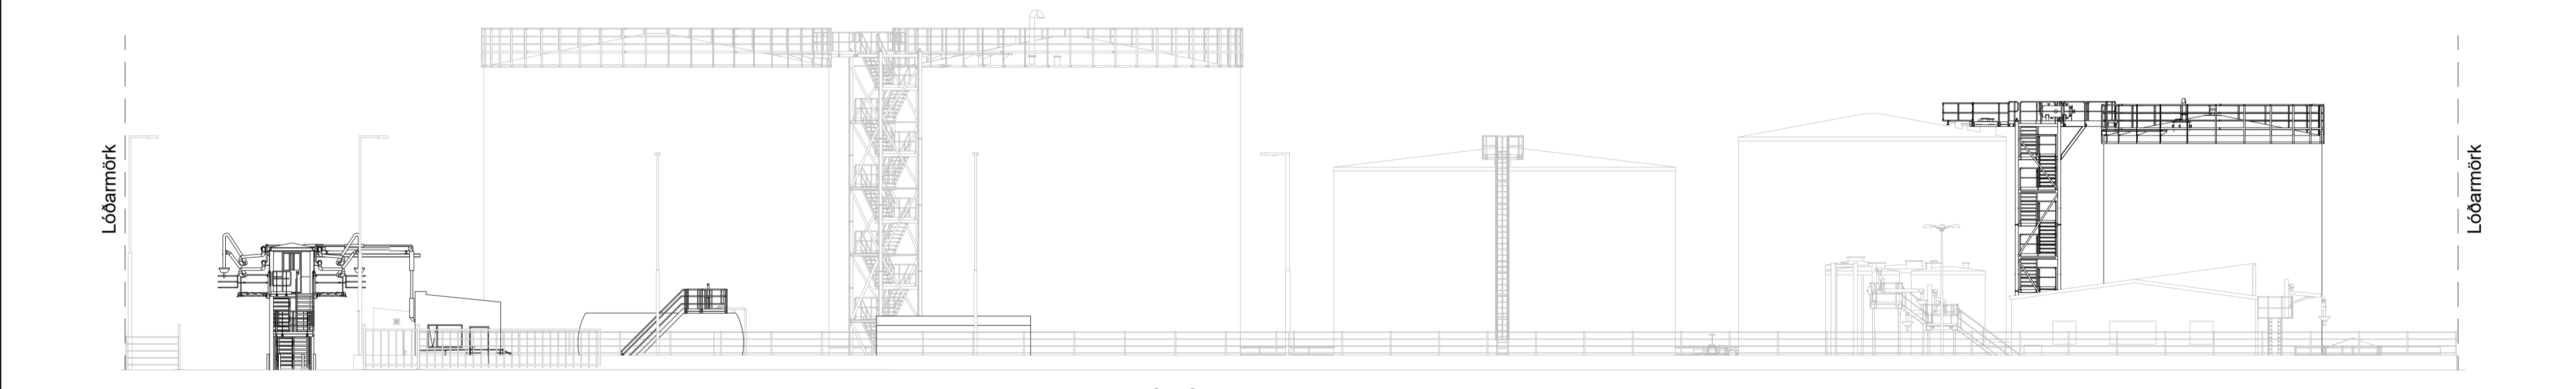

ÁSÝND - VESTURHLIÐ  
1:200

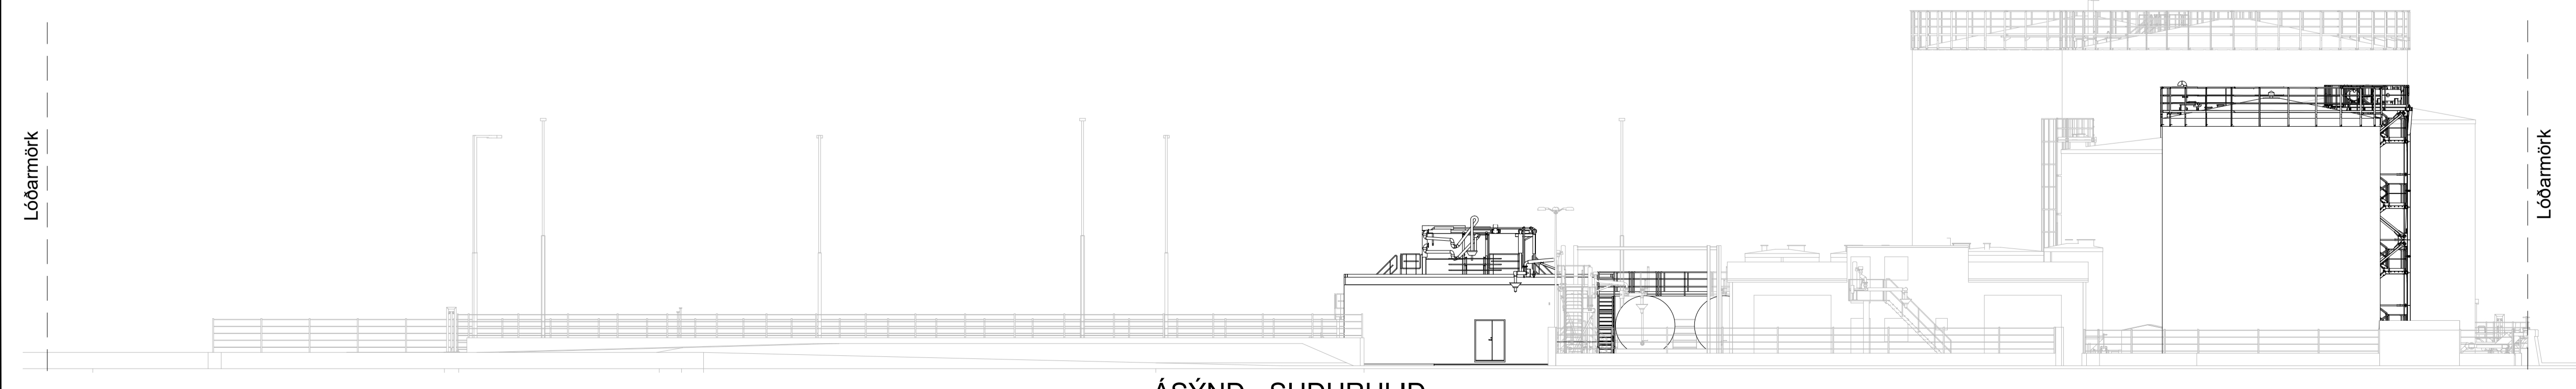

ÁSÝND - SUÐURHLIÐ  
1:200

SKÝRINGAR:

ALLAR MÁLSETNINGAR ERU Í mm NEMA ANNAD SÉD TEKID FRAM  
ALLR HÆÐARKÓTAR ERU Í m  
ALLR HÆÐARKÓTAR ER Í HÆÐARKERFI REYKJARVÍKUR  
ÖLL HNIT ERU Í ISNET93



ÚTGÁFUFERILL					
ÚTG.	DAGS.	SKÝRINGAR	HANNAÐ	YFIRF.	SAMB.
01	28.03.23	ADALUPPDRÁTTUR	AMS	BK	AMS

DAGS. UNDIRSKRIFTAR ABALHÖNNUÐUR F.H. MANNVITS (NAFN OG KT.)

DAGS. UNDIRSKRIFTAR SAMRÆMINGARHÖNNUÐUR / HÖNNUNARSTJÓRI (NAFN OG KT.)

BYGGT Á ADALUPPDRÁTTUM - DAGS.: - ÚTGÁFA:



HÖNNUÐUR



**MANNVIT**  
 Úrðarhvarfi 6 203 Kópavogi Sími: 422 3000 Fax: 422 3001  
 www.mannvit.is mannvit@mannvit.is KÍ: 430572-0169

© ÖLL AFNOT OG AFRITUN TEIKNINGAR, AD HLUTA EDA HEILD, ER HÁÐ SKRIFLEGGU LEYFI HÖFUNDA.

HEITI VERKS  
**COLAS ÍSLAND**  
ÓSEYRARBRAUT 16  
220 - HAFNARFJÖRÐUR

HEITI TEIKNINGAR  
ADALUPPDRÁTTUR  
ÁSÝNDIR A LÖÐ

FRUMÚTGÁFA 28.03.23	MKV. 1:200	STÆRÐ A1
VERKNÚMÉR 2.110.157	VERKHLUTI 000	TEIKNINGANÚMÉR CDR-A105
		ÚTGÁFA 01

Table with columns for property details (Skráningartafa, Landeignarnúmer, Matshlutunúmer), area breakdown (Uppskipting og lýsing), and area calculations (Athugasemdir, Sameignir sumra, Skiptarúmmál, Botnplata, Hjúpflétir, Yfirlit).

Table titled ÚTGÁFUFRILL with columns for DTG, DAGS, SKÝRINGAR, HANNAÐ, YFIRF., and SAMB.

Table with columns for DAGS, UNDIRSKRIFTAR, and ABALHÖNNUBUR F. H. MANNVITS (NAFN OG KT.).

BYGGT Á ADALUPPDRÁTTUM - DAGS: - ÚTGÁFA:



HEITI TEKKINGAR: COLAS ÍSLAND ÓSEYRARBRAUT 16 220 - HAFNARFJÖRÐUR

HEITI TEKKINGAR: ADALUPPDRÁTTUR SKRÁNINGARTÖFLUR

Table with columns for FRUMÚTGÁFA, MKV., STERÐ, VERKNÚMÉR, VERKHLUTI, TEKKINGANÚMÉR, and ÚTGÁFA.