

A
A-102

01 Grunnmynd
1:50

02

03

04

A	Verkteikning	PP	20.12.2023
Úlg.	Breyting	Hönnuður	Dags.


Verkteikning
Strendingur ehf.
 verkfræðibjónusta
 Dalshraun 1
 220 Hafnarfjörður
 Sími: 575-5640
 www.strendingur.is
 strendingur@strendingur.is

Aðaluppdráttur
 Hönnuður: Páll Póulsen, kt.: 200367-4729


Hönnunarsjóri: Páll Póulsen, kt.: 200367-4729

Óseyrarbraut 27b
Hafnarfjörður
Grunnmynd

Teiknað / Hannað:	Dags:
PP/PP	20. desember 2023
Kvarð:	Nr. teikningar:
Skv. Teikn. A	A-201
	Stærð: A1

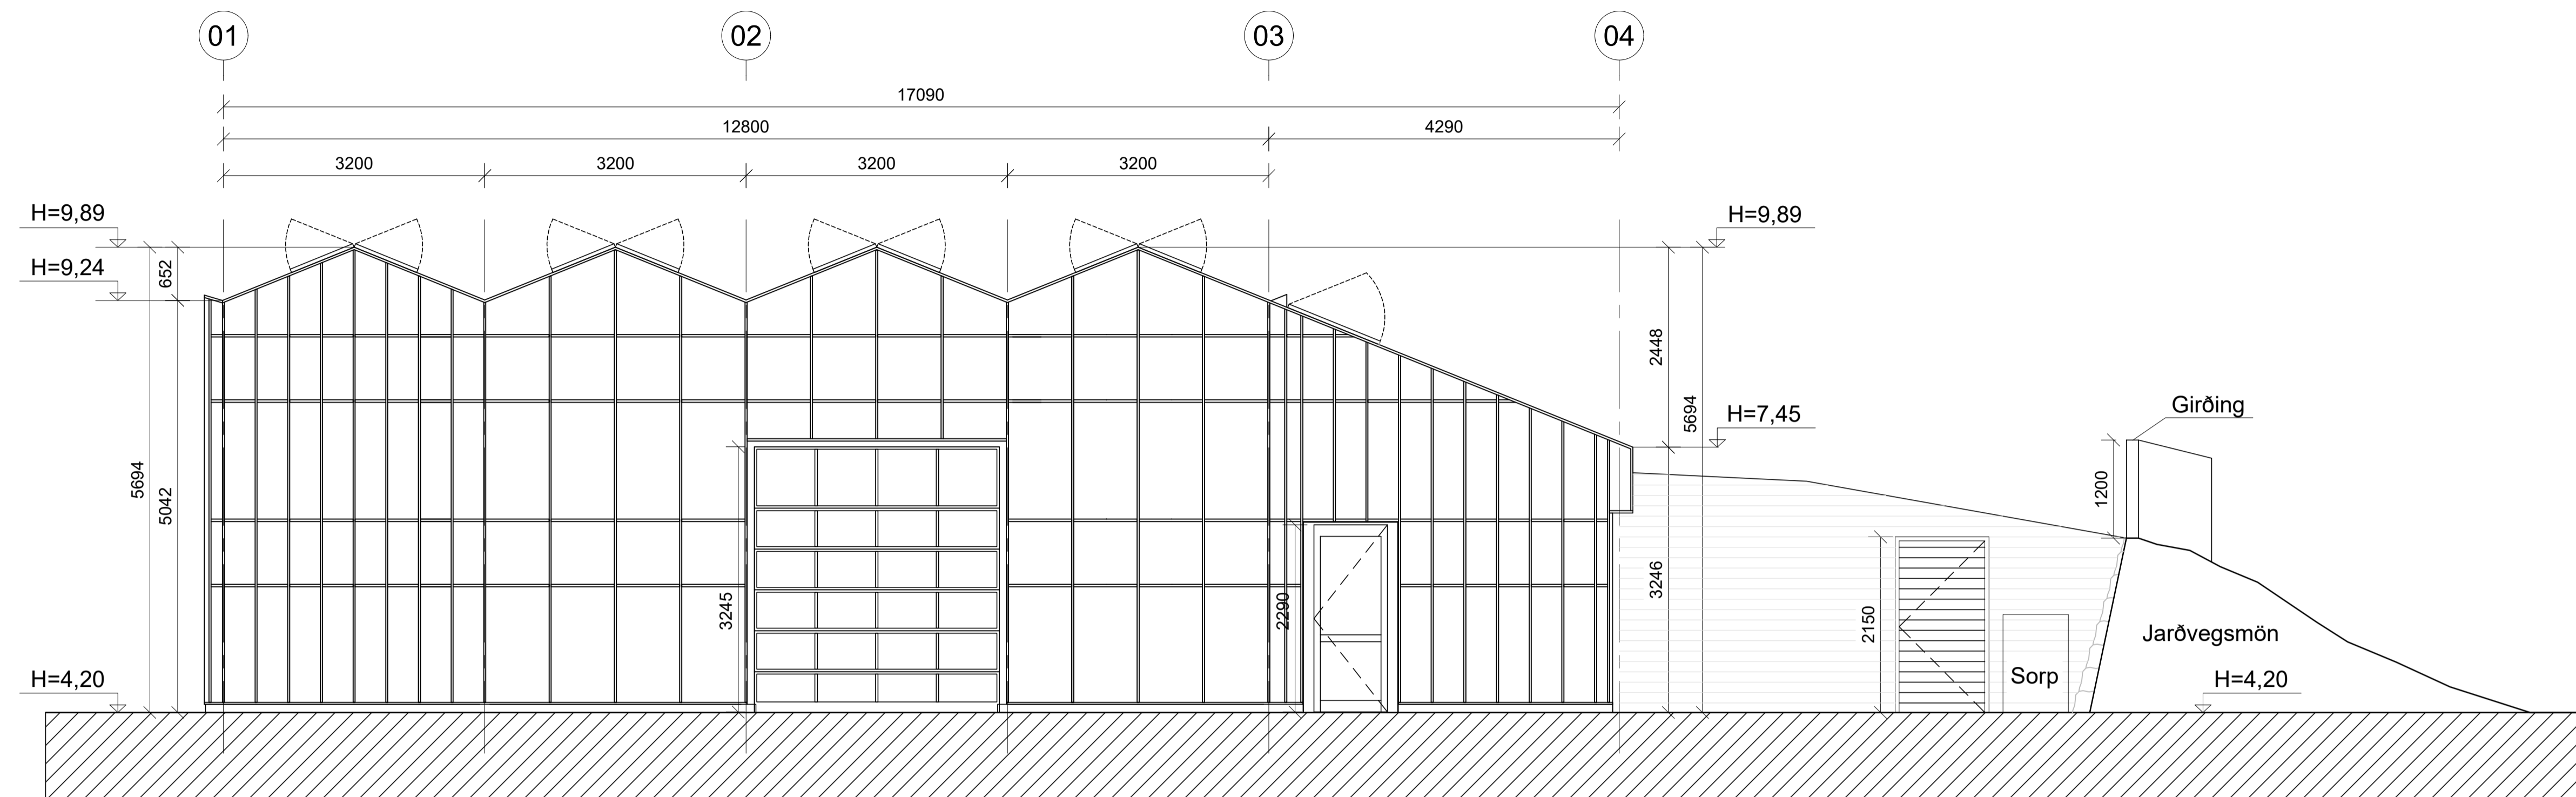

Norður
 1:50

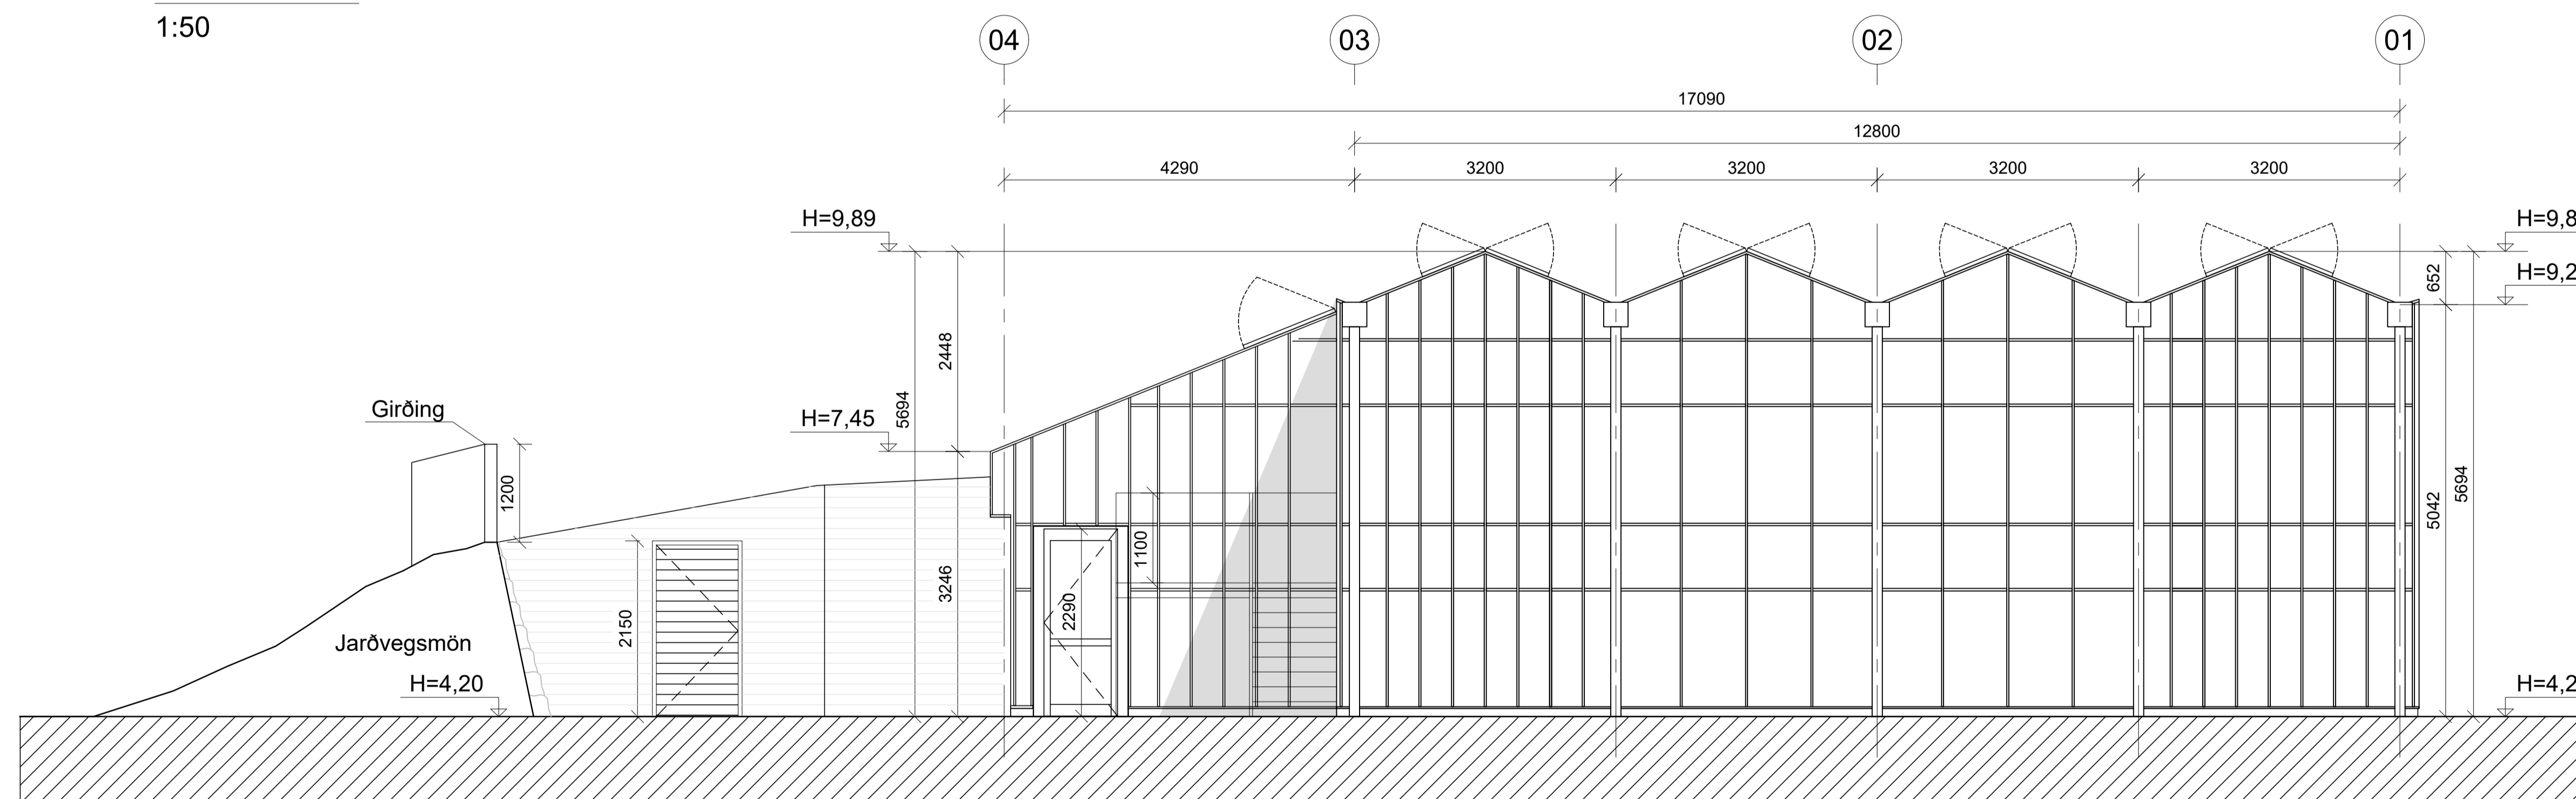

Suður
 1:50

A	Verkeikning	PP	20.12.2023
Útg.	Breyting	Hönnuður	Dags.

Verkeikning



Dalshraun 1
 220 Hafnarfjörður
 Sími: 575-5640
 www.strendingur.is
 strendingur@strendingur.is


Aðaluppdráttur

Hönnuður: Páll Poulsen, kt.: 200367-4729

Hönnunarsjóri: Páll Poulsen, kt.: 200367-4729


Óseyrarbraut 27b
 Hafnarfjörður
 Útlitsmyndir

Teiknað / Hannað:	Dags:
PP/PP	20. desember 2023
Kvarði:	Nr. teikningar:
Skv. Teikn. A	A-202 A1

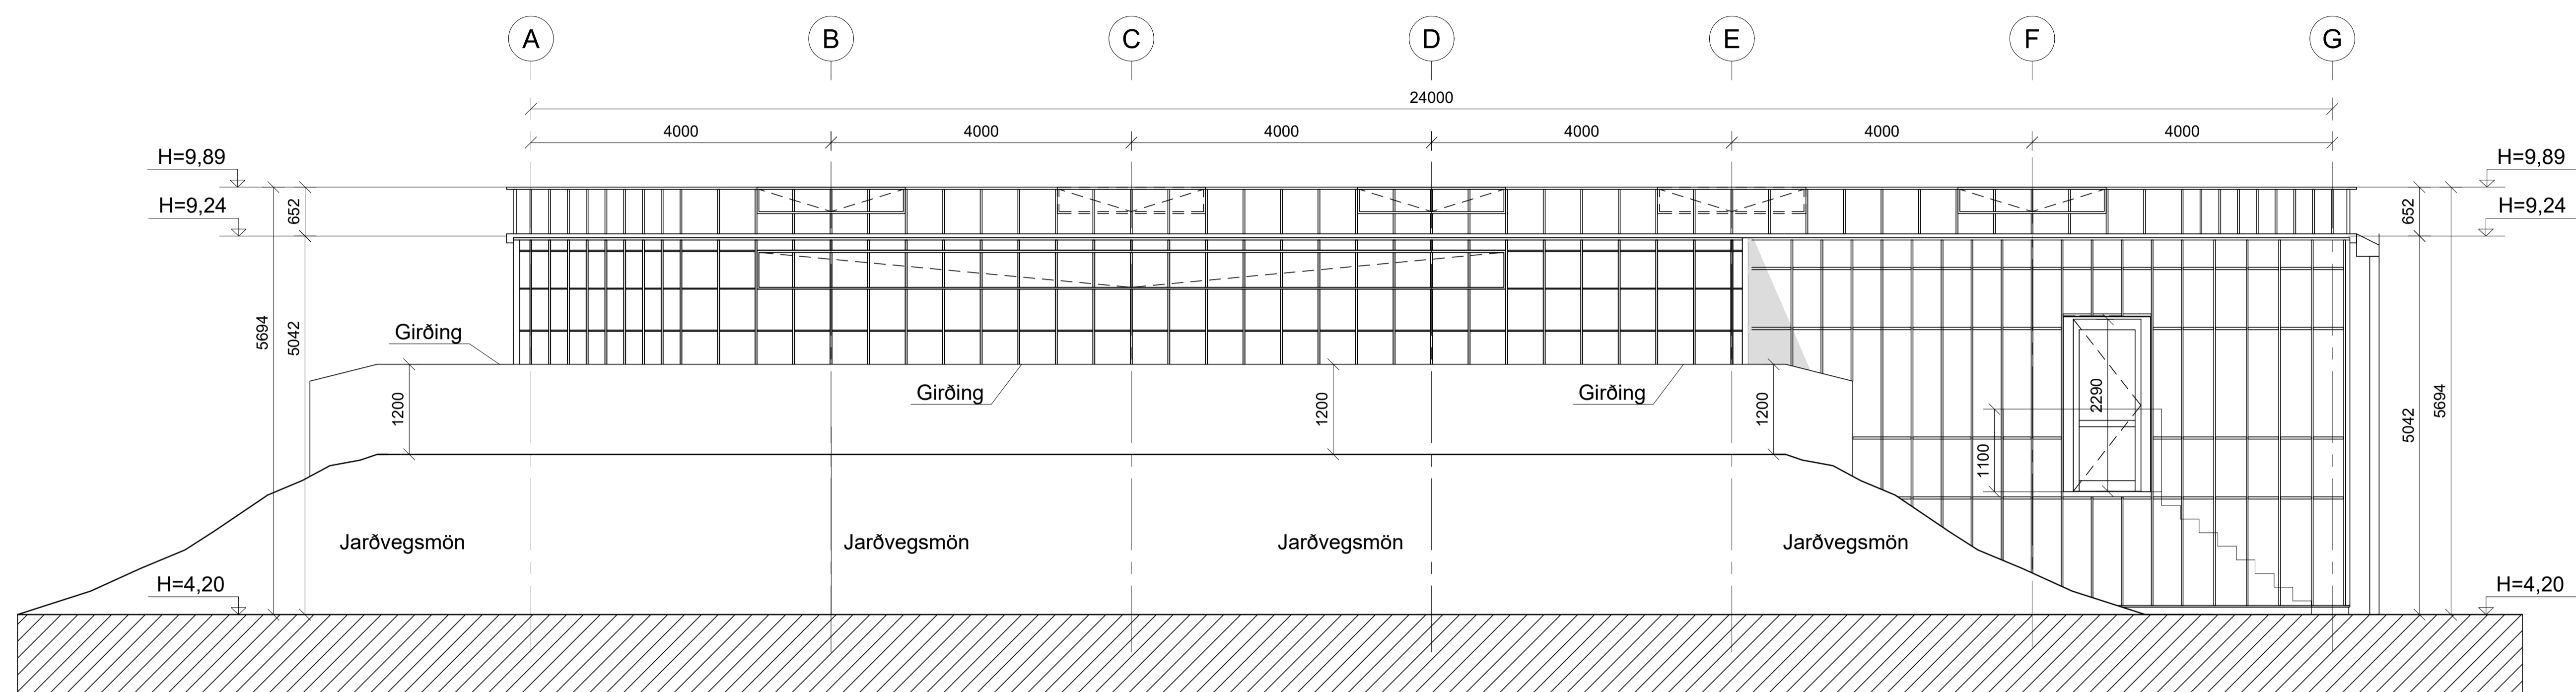

Vestur

1:50

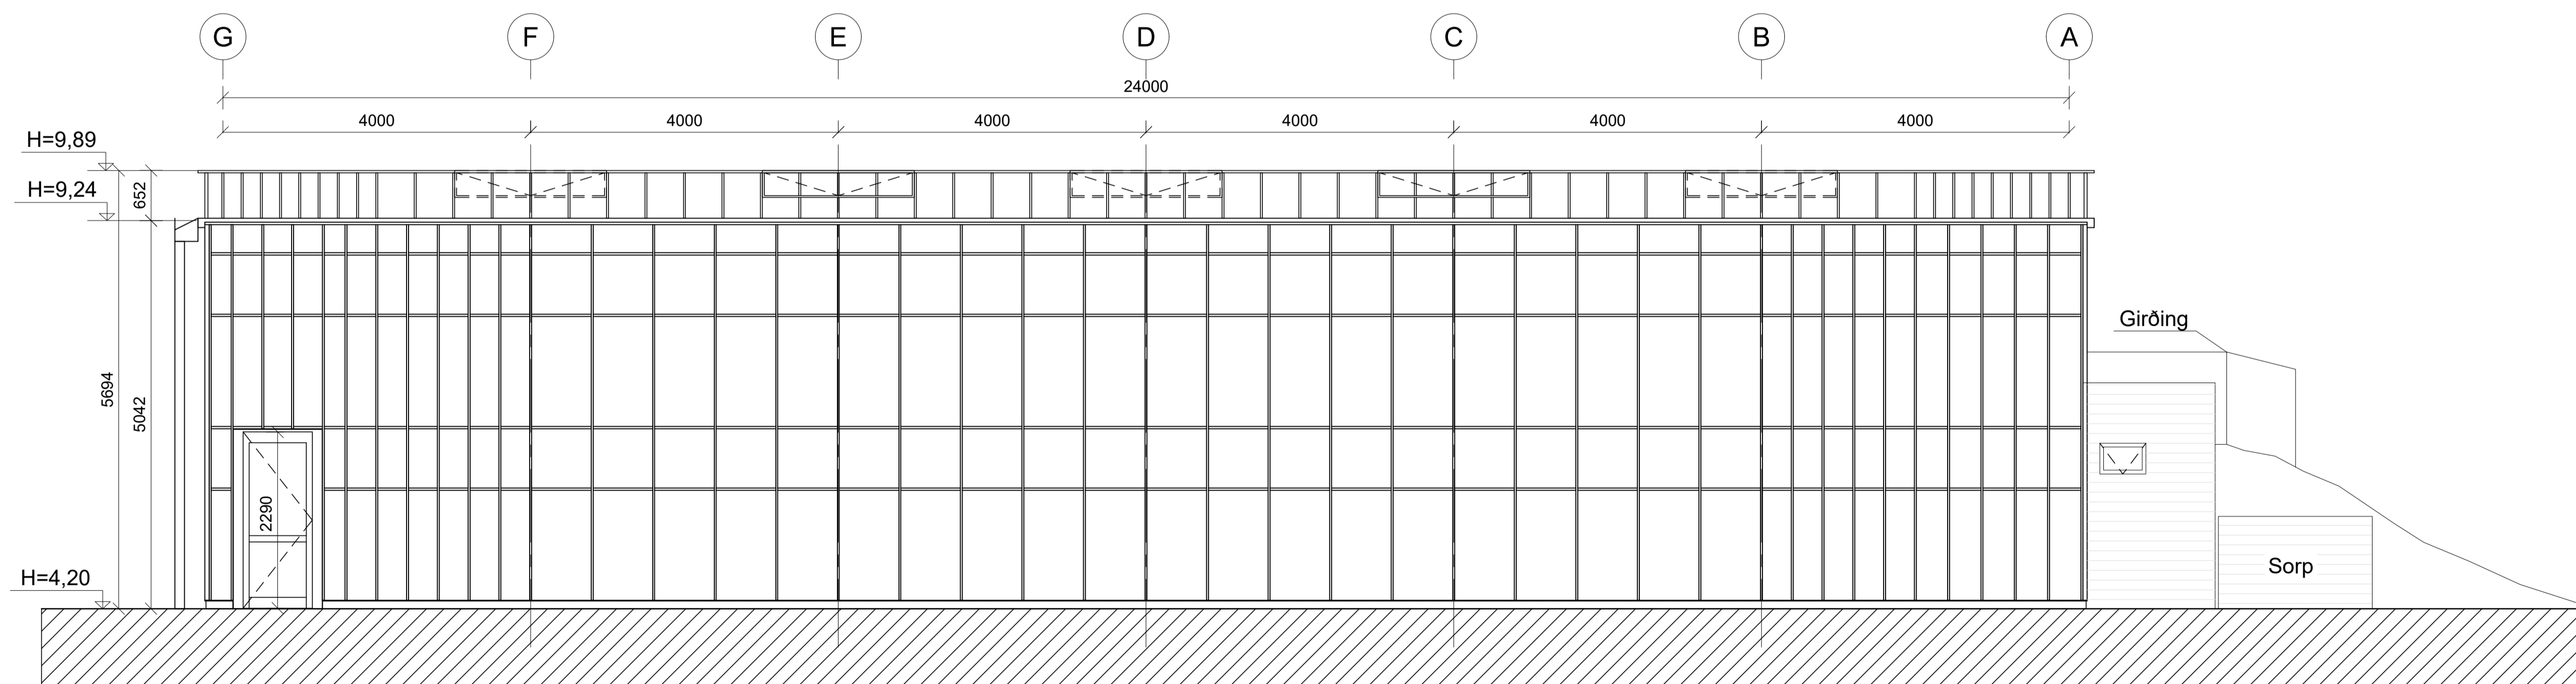

Austur

1:50

A	Verkeigning	PP	20.12.2023
Útg.	Breyting	Hönnuður	Dags.

Verkeigning

Strendingur ehf.
verkfæribjónusta

Dalshraun 1
220 Hafnarfjörður
Sími: 575-5640
www.strendingur.is
strendingur@strendingur.is


Aðaluppdráttur

Hönnuður: Páll Poulsen, kt.: 200367-4729

Hönnunarsjóri: Páll Poulsen, kt.: 200367-4729

Óseyrarbraut 27b
Hafnarfjörður
Útlitsmyndir

Teiknað / Hannað:	Dags:
PP/PP	20. desember 2023
Kvarð:	Nr. teikningar:
Skv. Teikn. A	A-203
	Stærð: A1

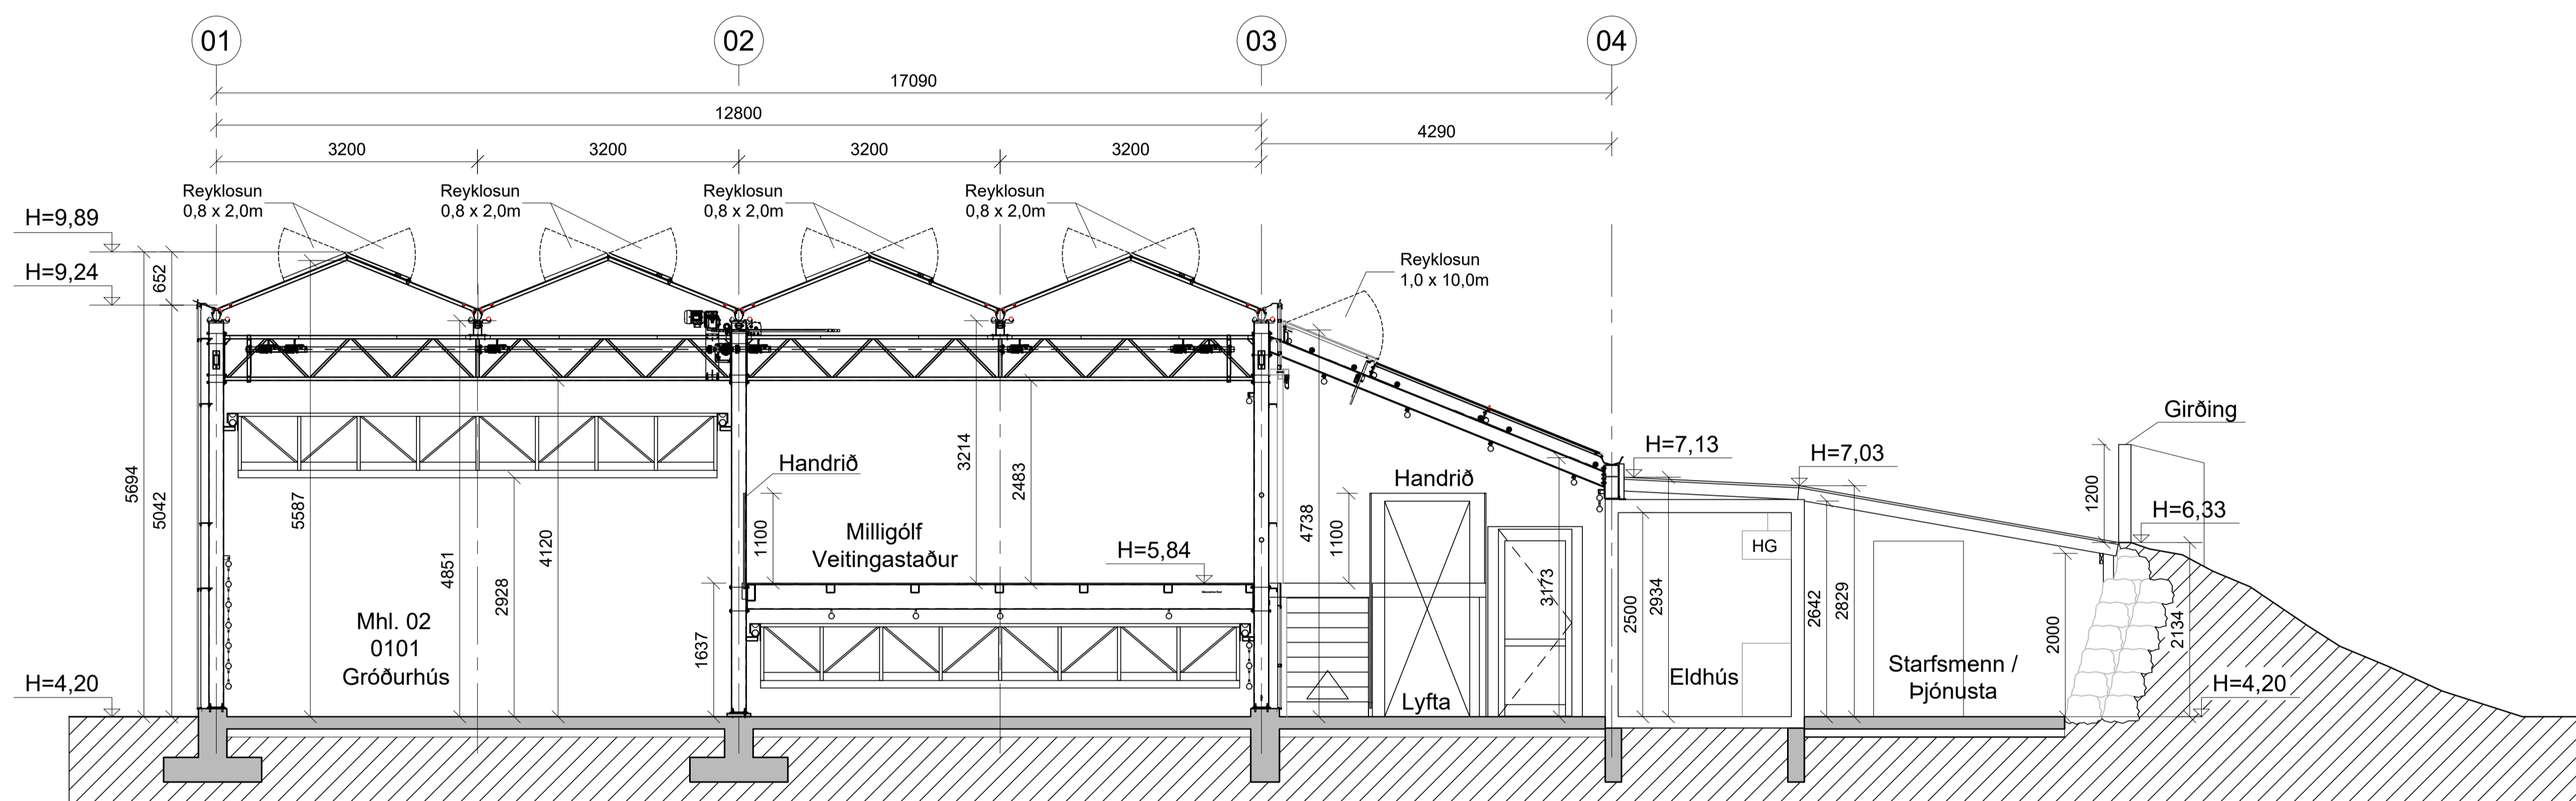

Snið A-A

1:50

A	Verkeikning	PP	20.12.2023
Útg.	Breyting	Hönnuður	Dags.

Verkeikning



Dalshraun 1
 220 Hafnarfjörður
 Sími: 575-5640
 www.strendingur.is
 strendingur@strendingur.is

Aðaluppdráttur

Hönnuður: Páll Poulsen, kt.: 200367-4729

Hönnunarsjóri: Páll Poulsen, kt.: 200367-4729

Óseyrarbraut 27b
 Hafnarfjörður
 Sniðmynd

Teiknað / Hannað:	Dags:
PP/PP	20. desember 2023
Kvarð:	Nr. teikningar:
Skv. Teikn.	A
	Stærð:
	A-204
	A1