



TEKNIÞJÓNUSTAN SF
 Stóumúla 1-108 Reykjavík
 gsm 898 0723
 e-mail audunn@tth.is
 250250-3989

Óseyrarbraut 31A
 Grunnmynd 1. hæðar
 Brunaviðvörðunarkerfi
 Rafloagnateikning

Hannað: AK	Dags.: 06.2022
Teikn.: AK	Yfirfarid.:
Kvarði: 1:50	Blad.:
Nr.: 221205	Af.:

Br. Dags. Breyting

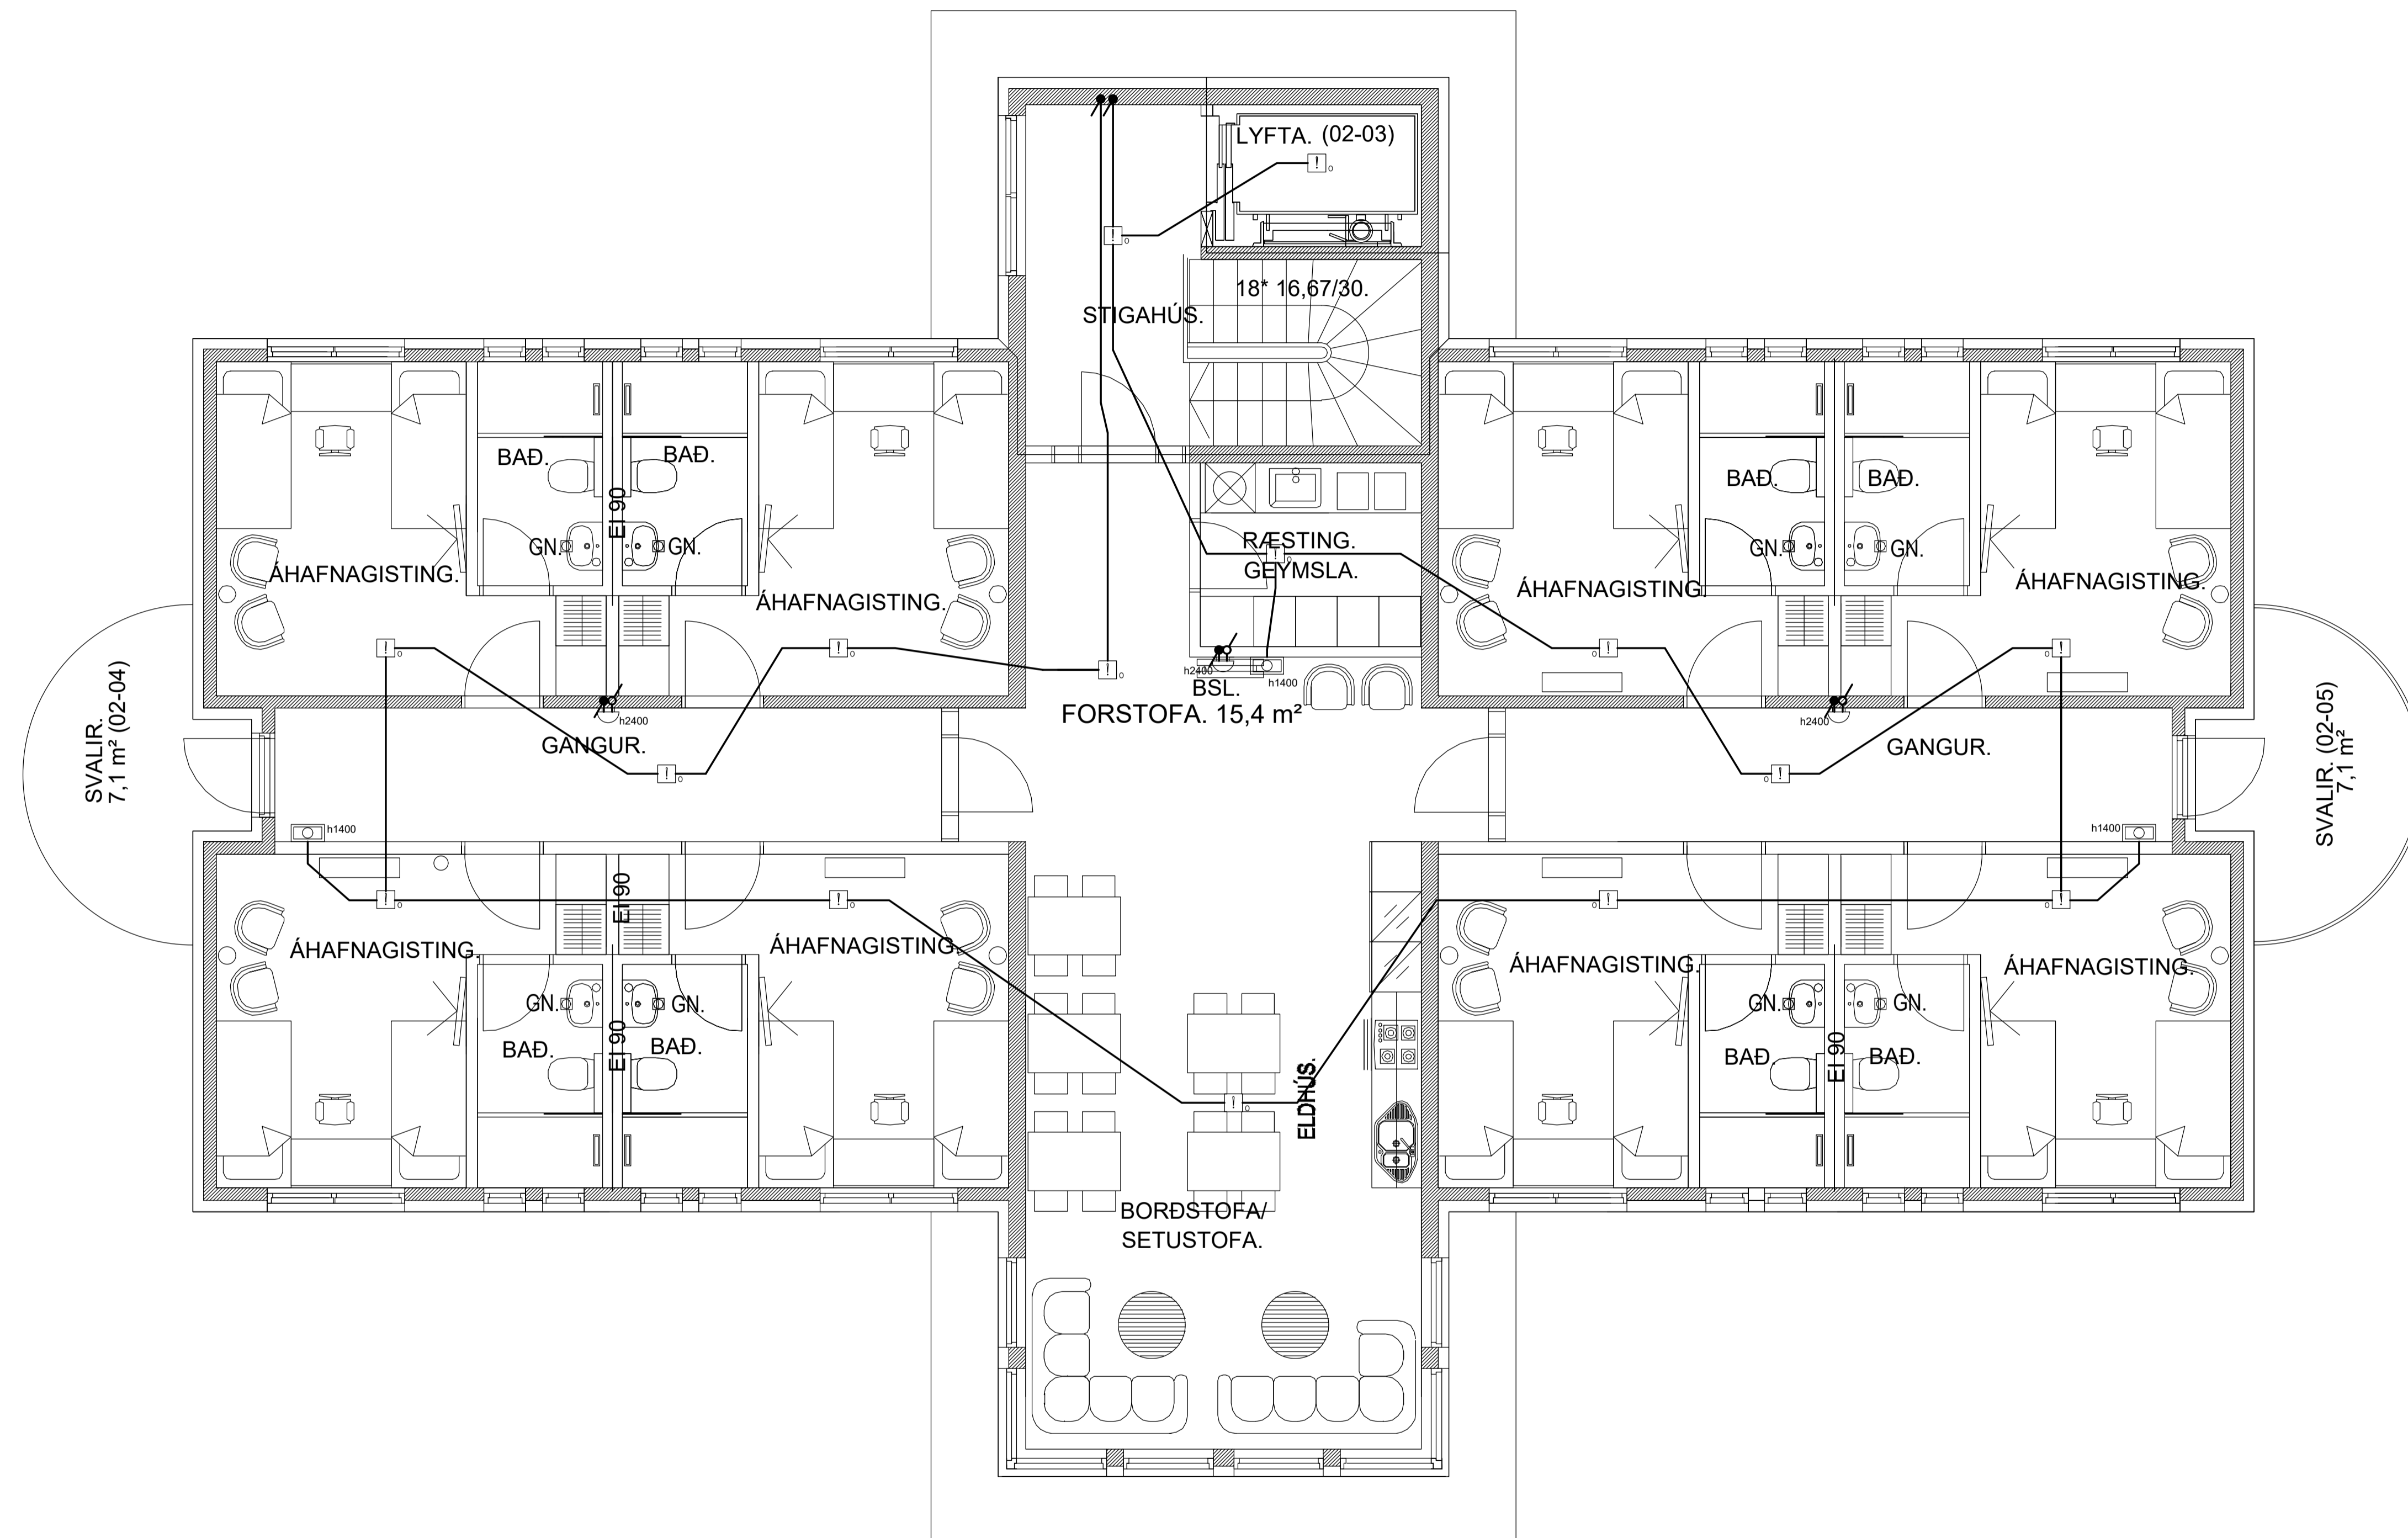

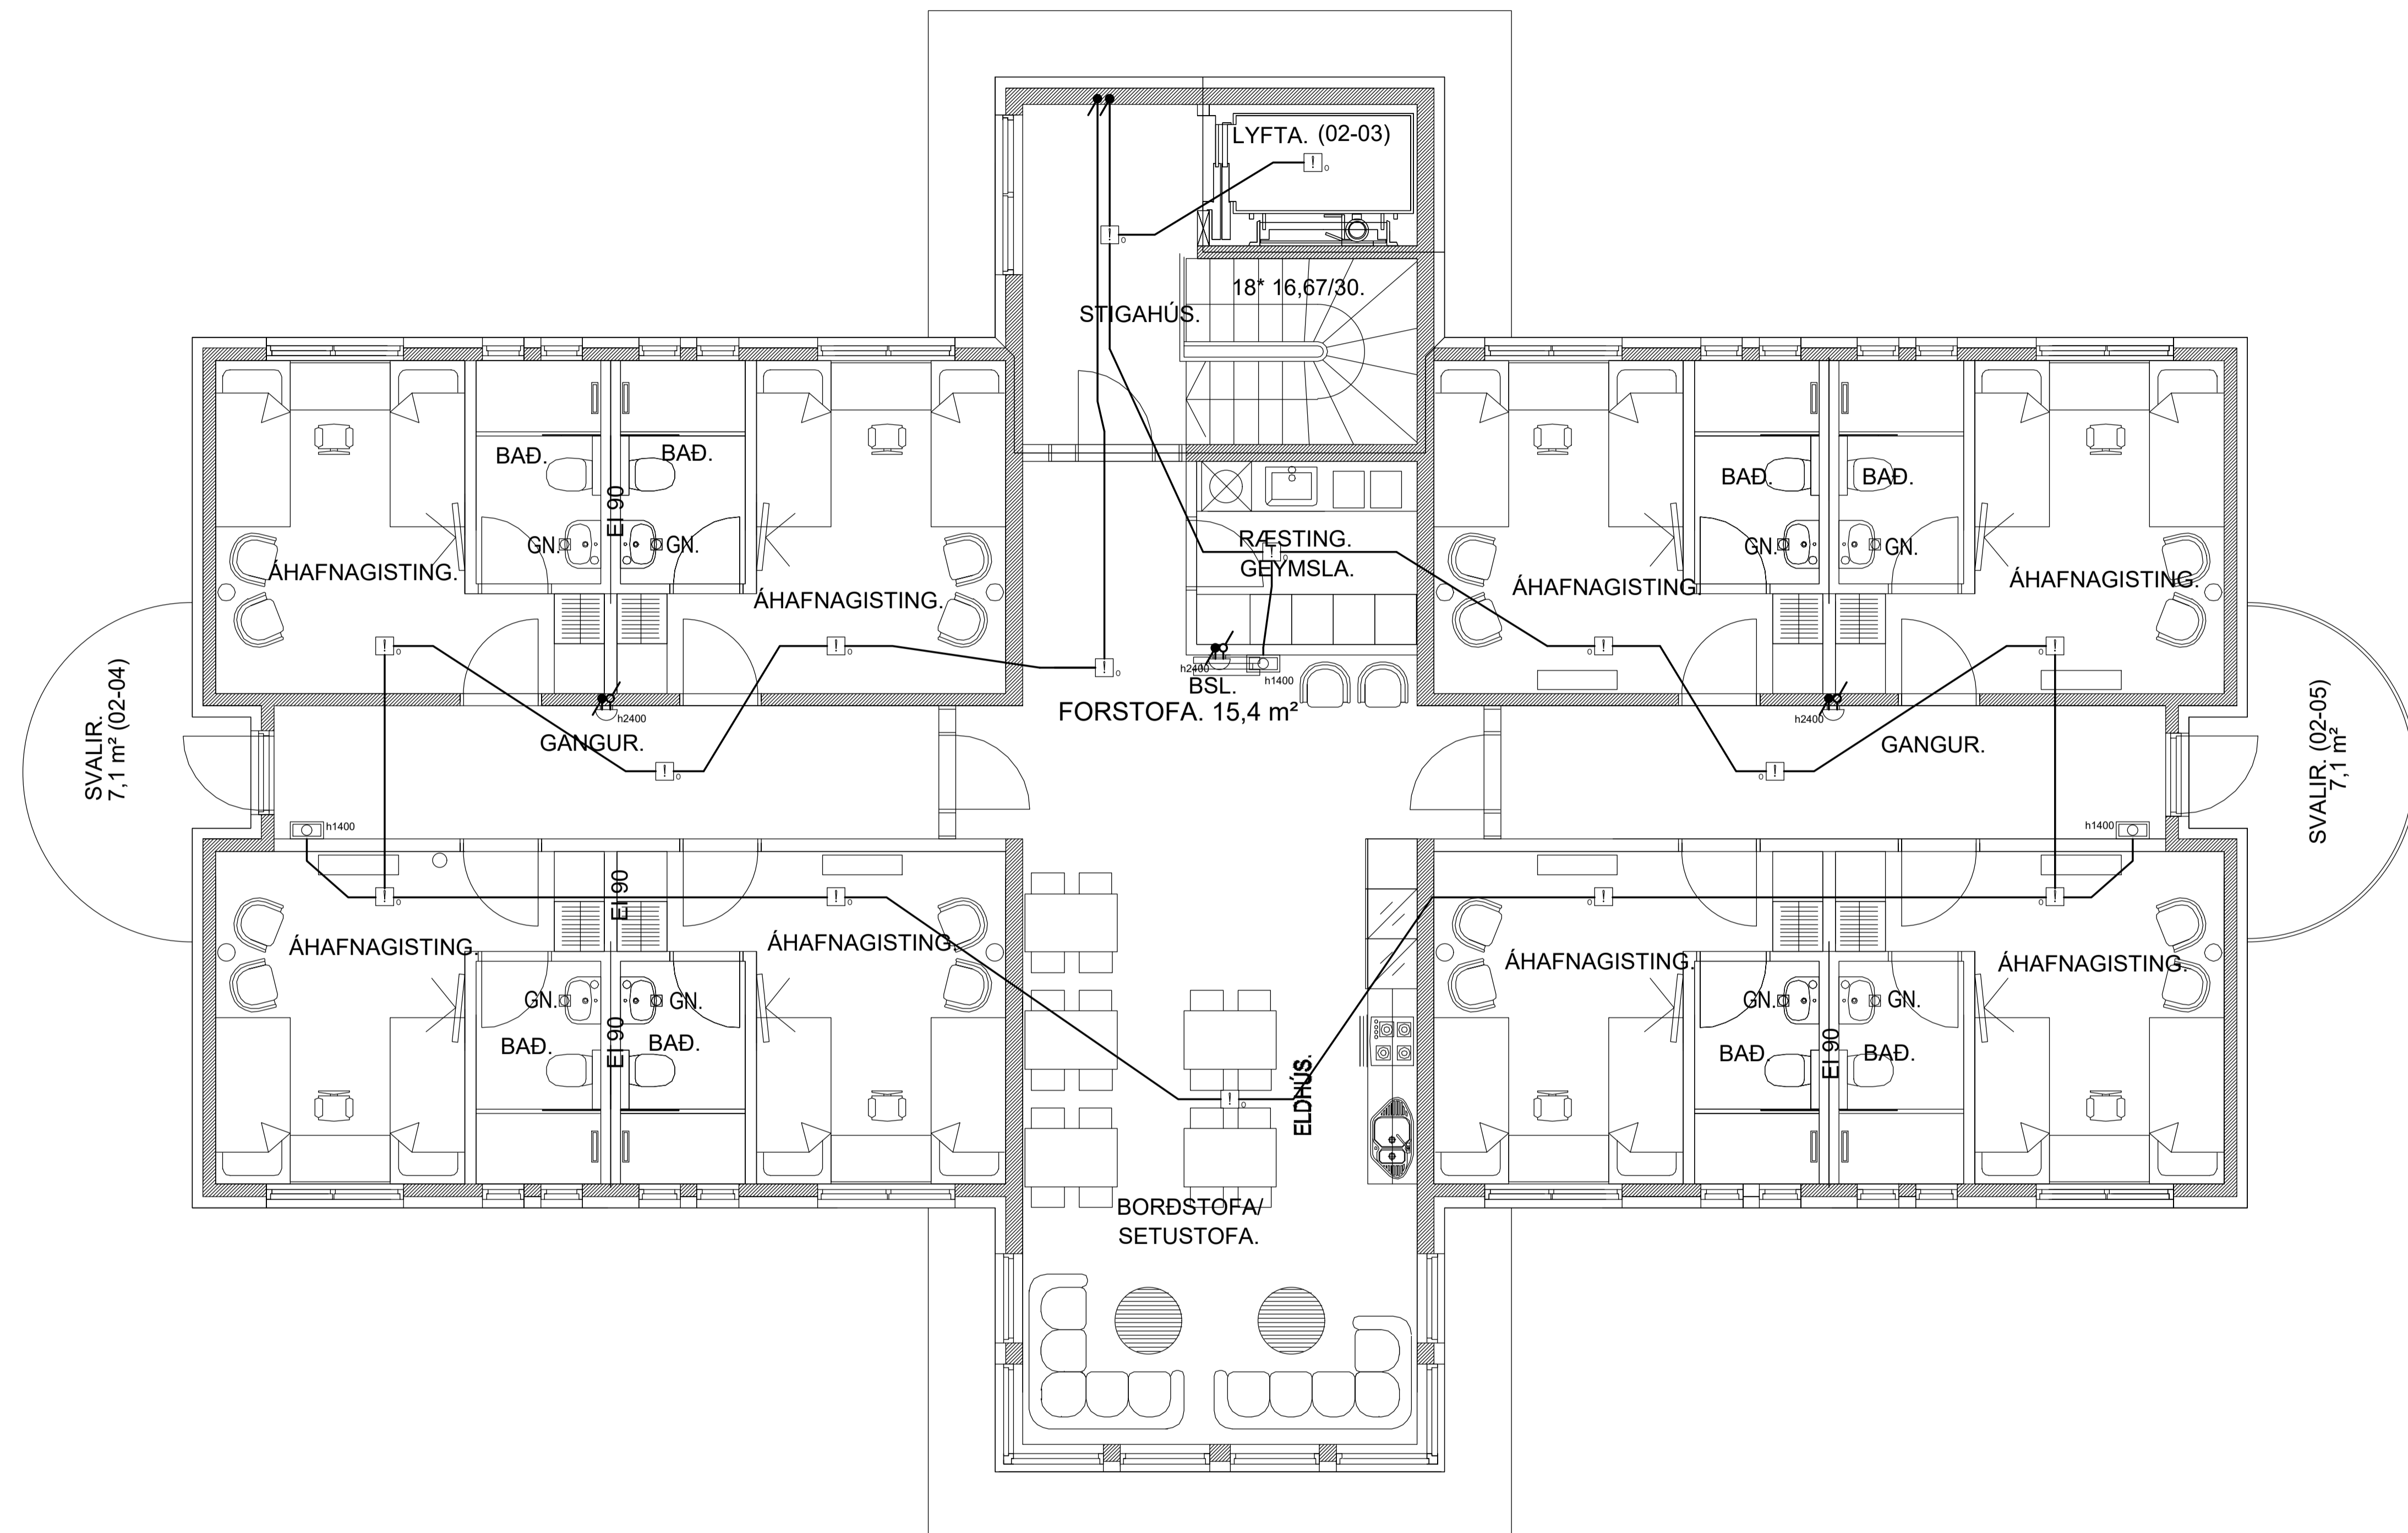


TEKNIPJÓNUSTAN SF
 Stóumbla 1-10B Reykjavík
 gsm 898 0723
 e-mail audunn@tth.is
 250250-3989

Óseyrarbraut 31A
 Grunnmynd 3. hæðar
 Brunaviðvörnarkerfi
 Rafagnateikning

Hannað: AK	Dags.: 11.2022
Teikn.: AK	Yfirfarid.:
Kvarði: 1:50	Blað.:
Nr.: 221207	Af.:

Br. Dags. Breyting

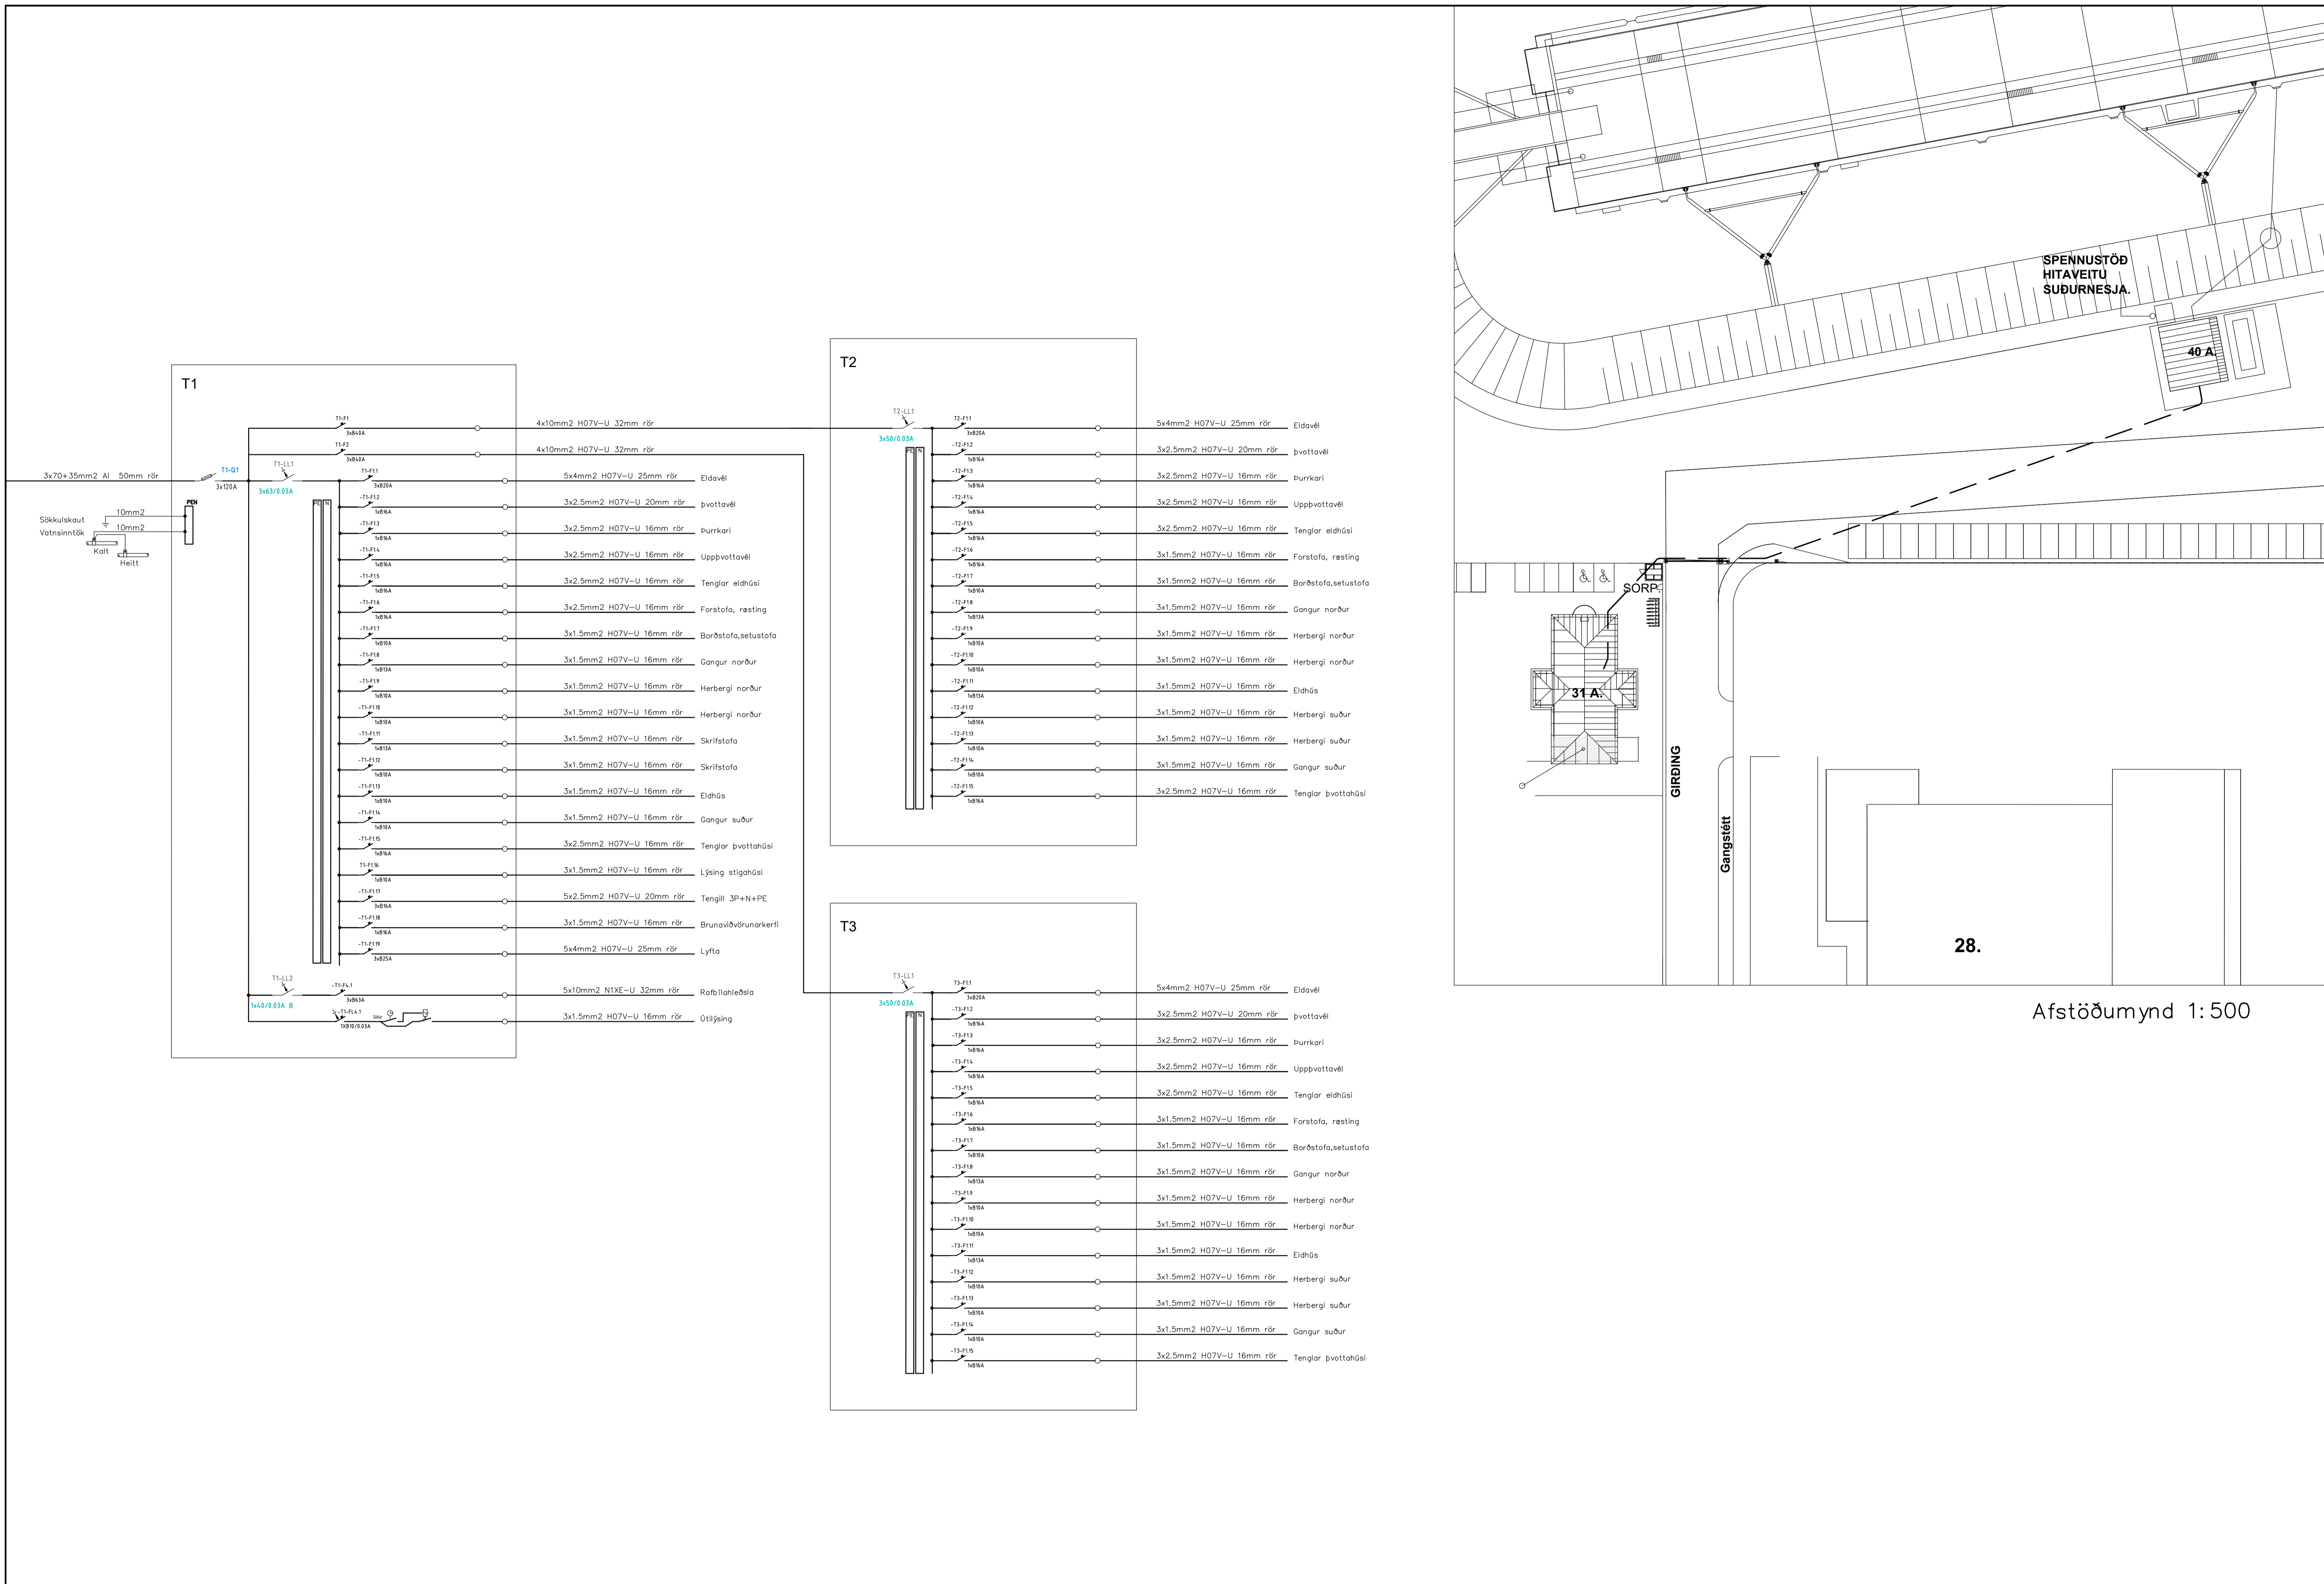

Afstöðumynd 1:500

L1



Kúpull
td. Platfond
18W 1740lm 3000K dimmanlegur
Þvermál 300mm, frá Rönning

L2



Út-ljós
td. Helios LED
257lm IP65 frá Rönning

L3



Neyðarljós áfellt á ganga
td. AVEEX AXN IP 42
LED 600lm frá Rönning

L4



Neyðarljós innfellt á svæði
td. AVEEX AXN IP 42
LED 600lm frá Rönning

L5



Áfældur lampi 596x596mm
LED 830 5600lm DALI 3000K
td. Modus KL UQ
frá Rönning

L6



Kúpull með hreyfiskynjara
td. Oblo 748
24W 3000K 2555lm
Frá Rönning.

L7



Loftljós, áfellt
240V / 9W LED
td. JAF Surface frá
Rönning.

L8



Loftljós, hangandi
240V / LED
td. Bunkeflo
frá IKEA

L9



LED borði í álprófil
með ópallitaðri hlíf
24V 9.6W/m 2700K

L10



LED kastari GU10
Dimmanlegur
7W 3000K
td. Májex frá Flúrómpum

L11





Niðr hengt loftljós
IQ Wave SP 42W LED
3000K, dimmanlegt


L12






Kúpull á loft og vegg
td. BSRB LED 300mm
20W 2000lm 3000K

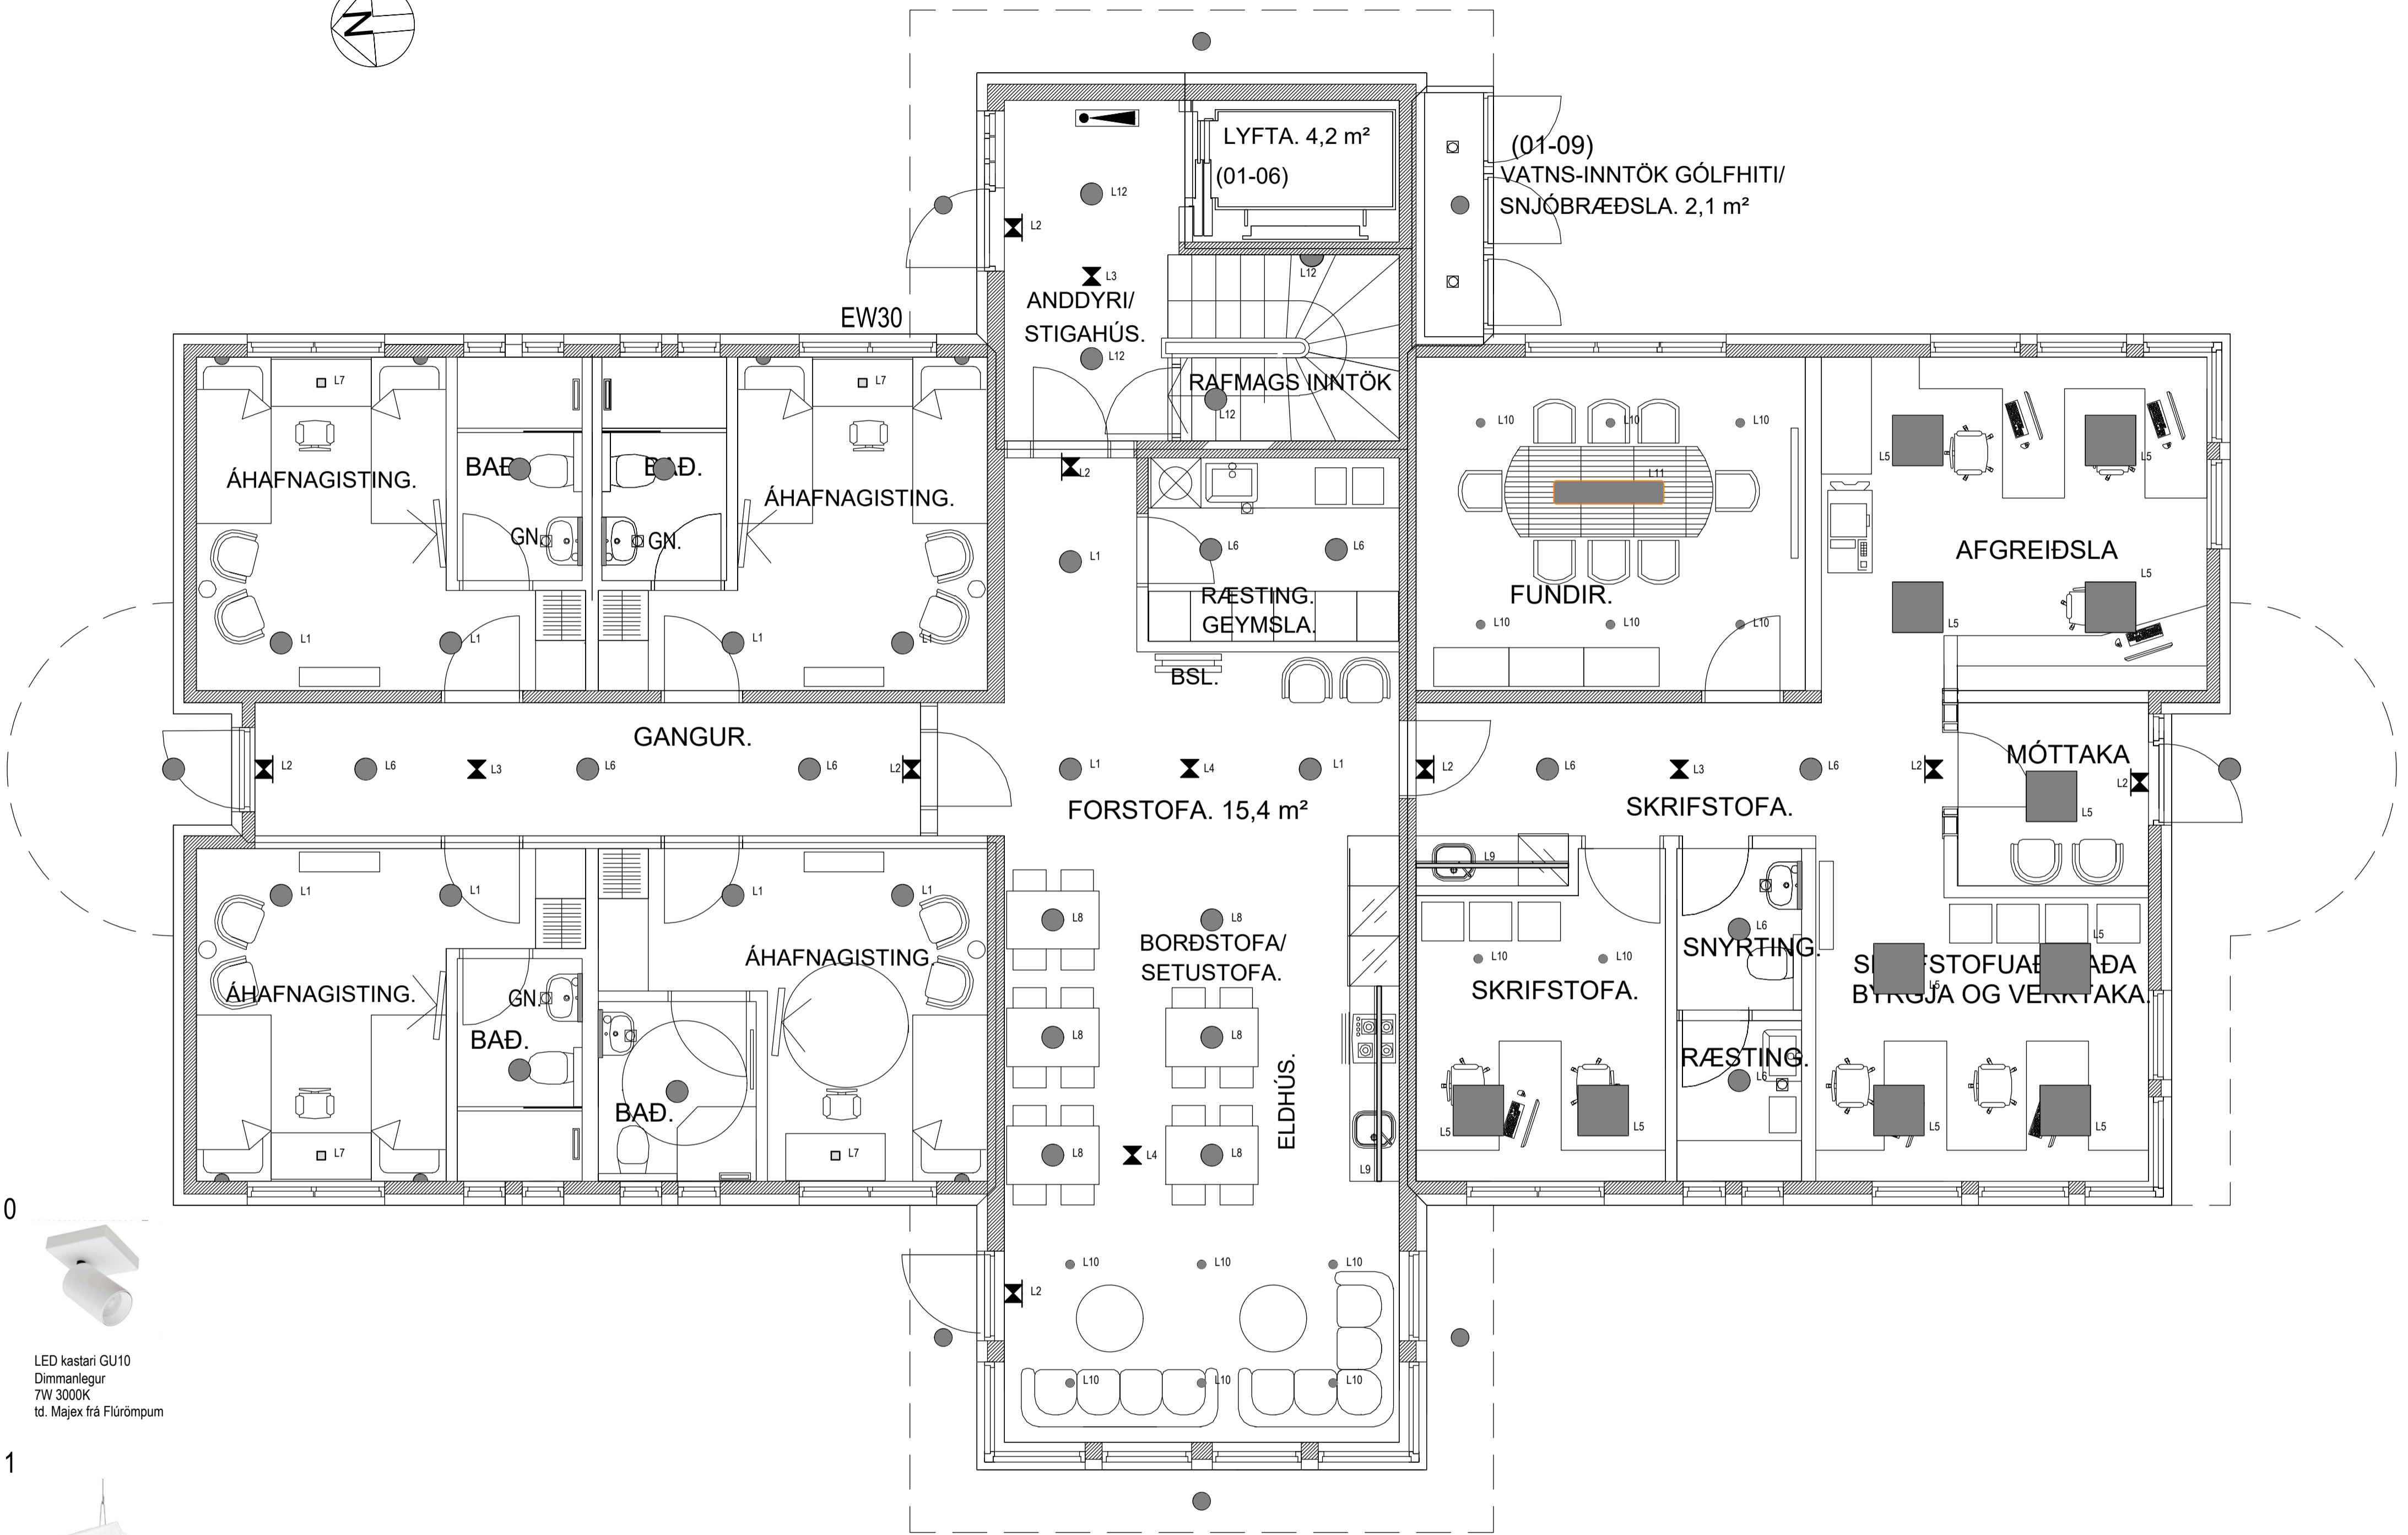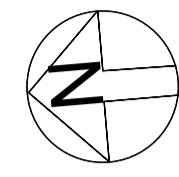



TEKNIPJÓNUSTAN SF Stoumbla 1-10B Reykjavík gsm 898 0723 e-mail audunn@tth.is 250250-3989	Óseyrarbraut 31A Grunnmynd 1. hæðar Lampaplan Rafagnateikning	Hönnuð: AK Dags: 06.2022 Teikn.: AK Yfirfarid.: Kvæði: 1:50 Blað.: Af.:
	Br. Dags. Breyting	Nr.: 221211


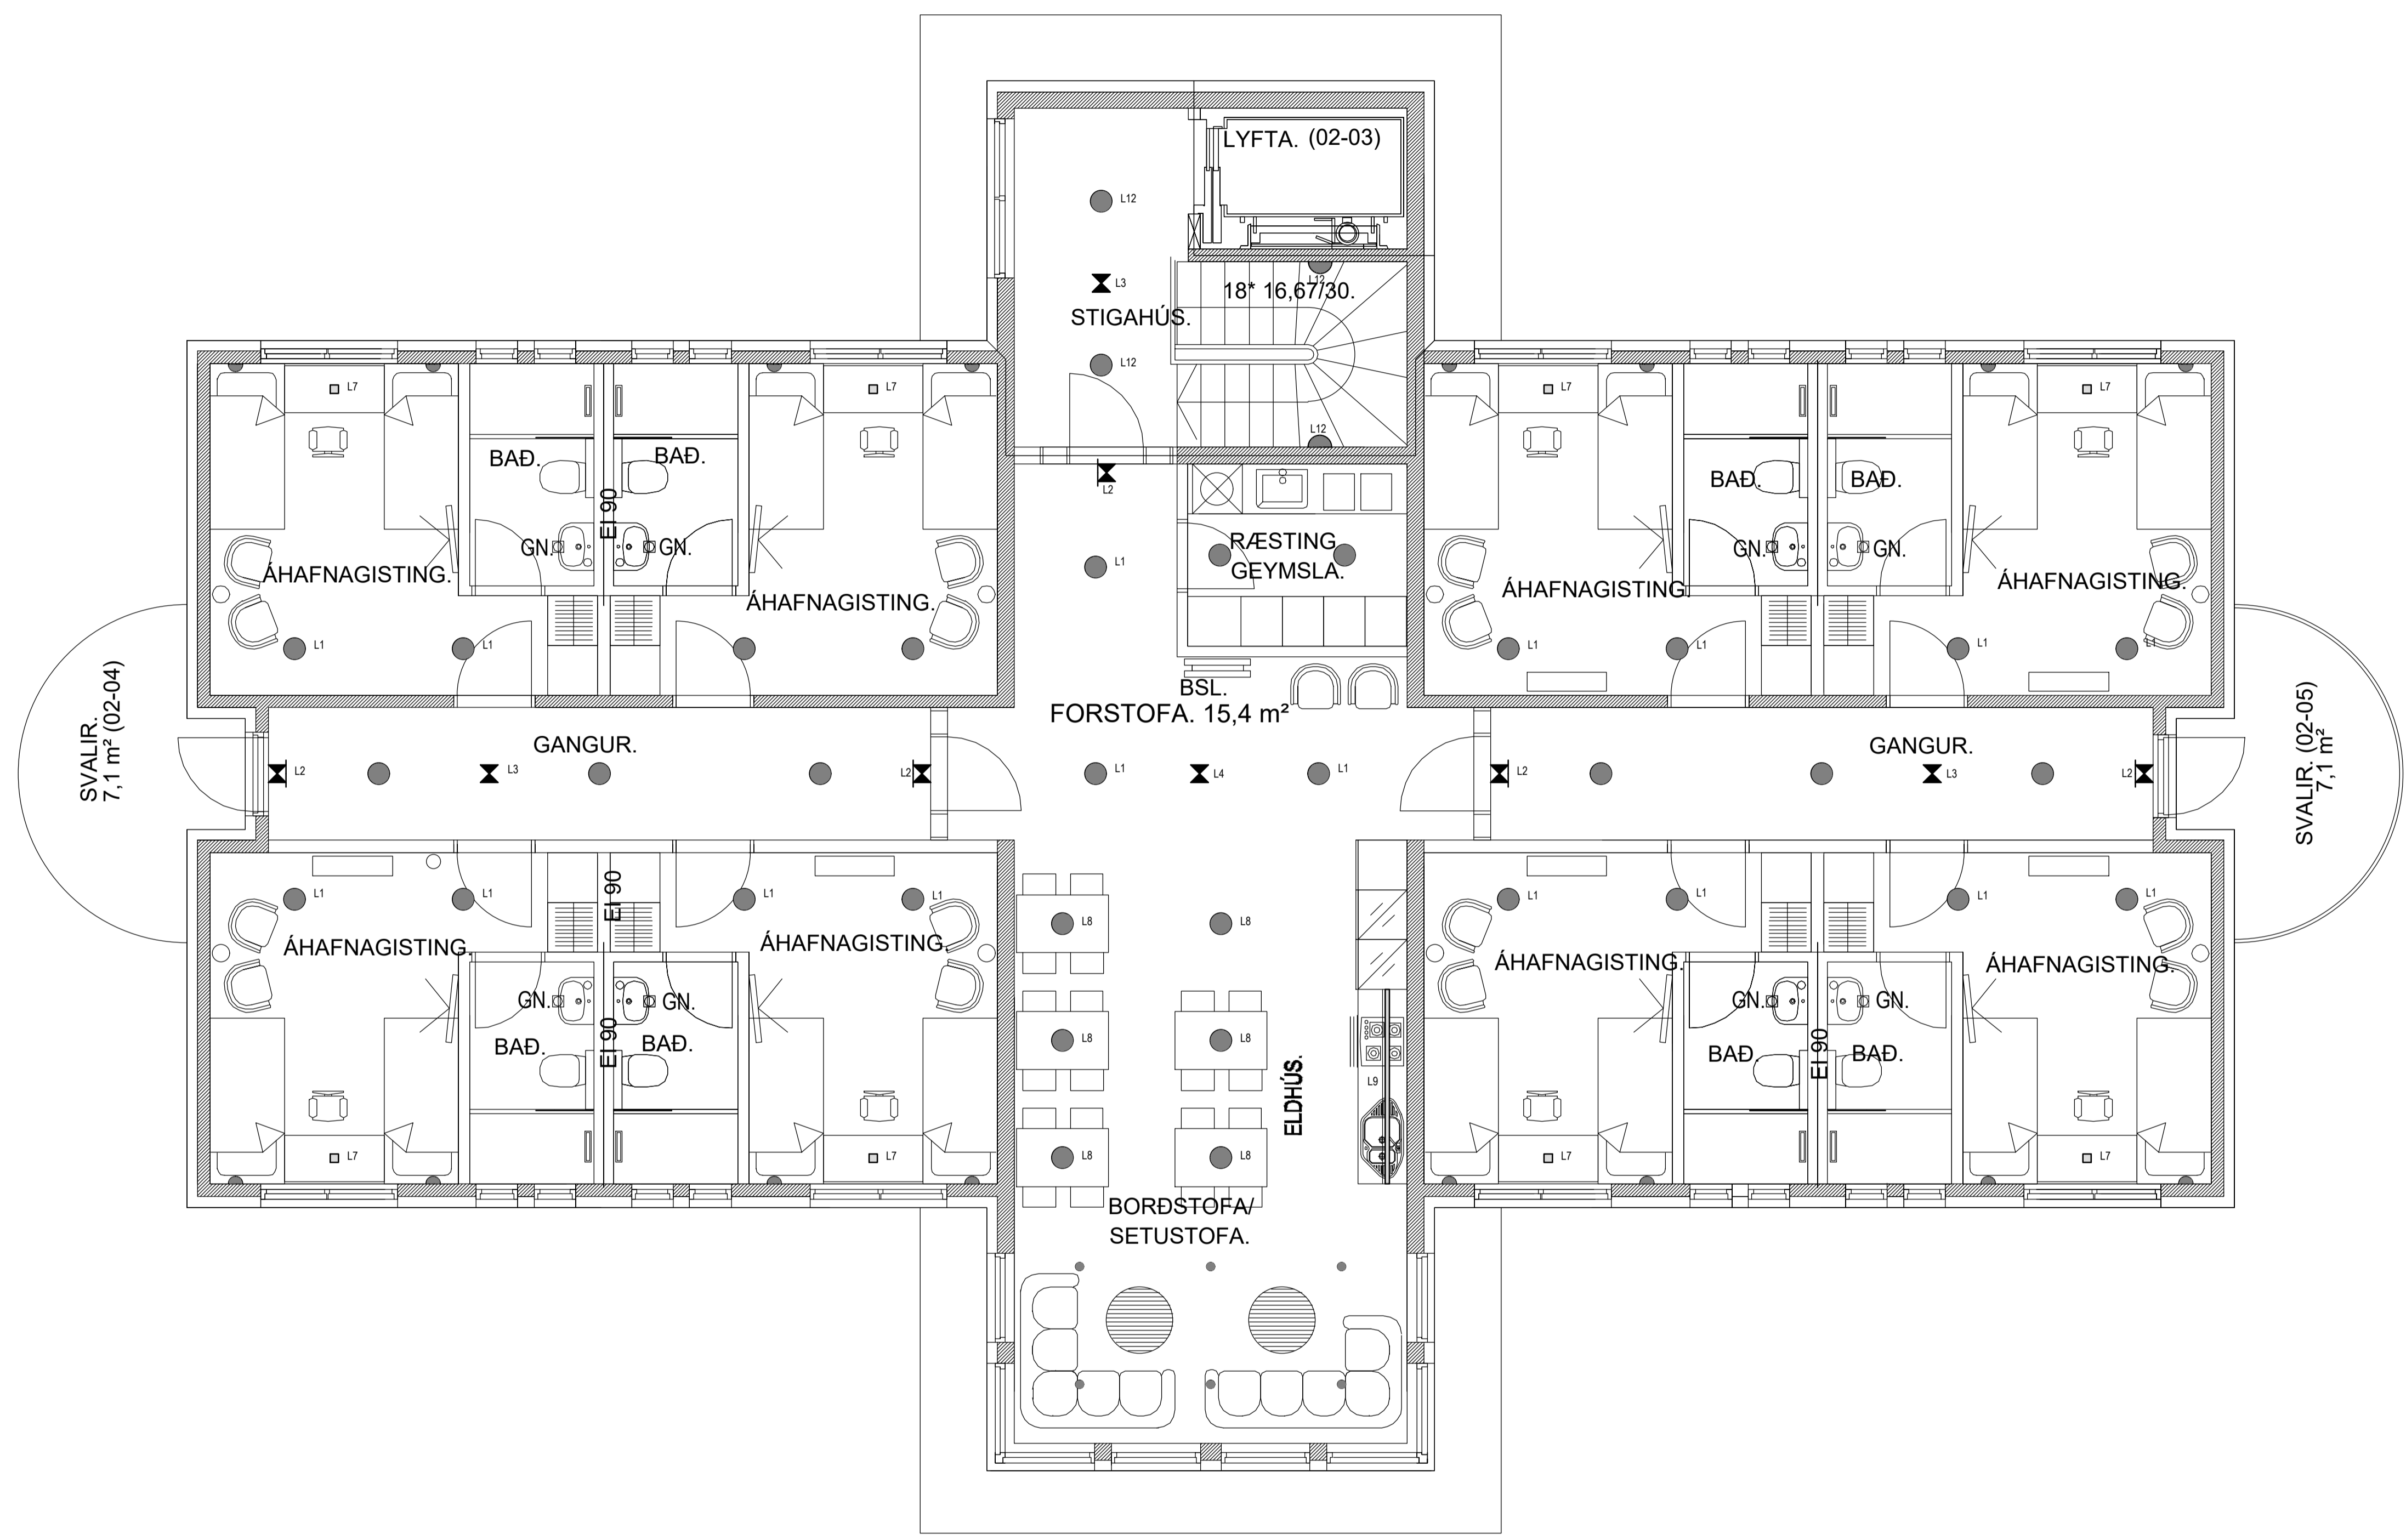


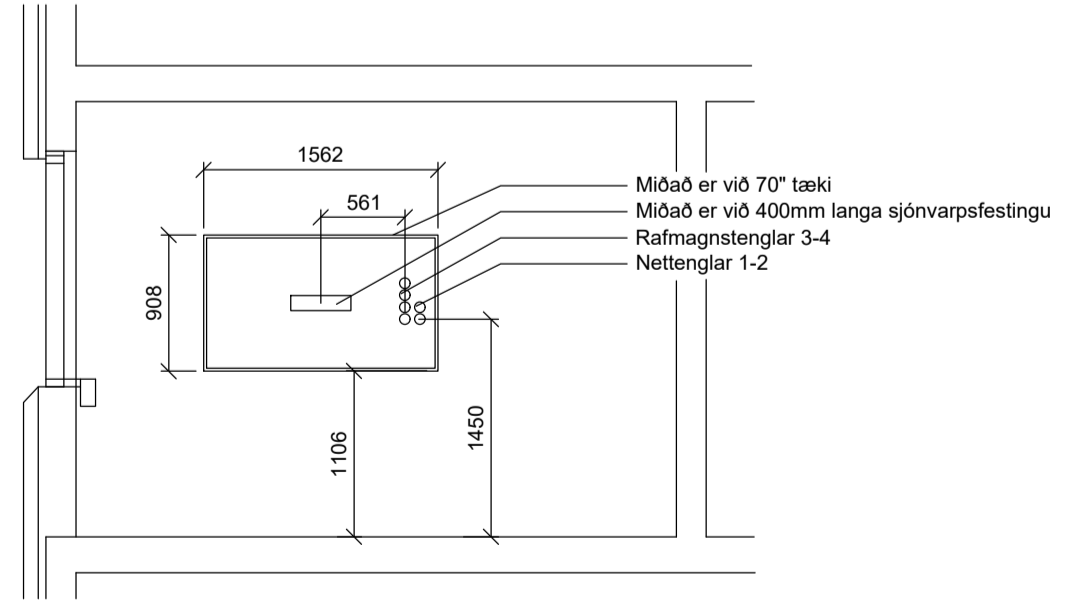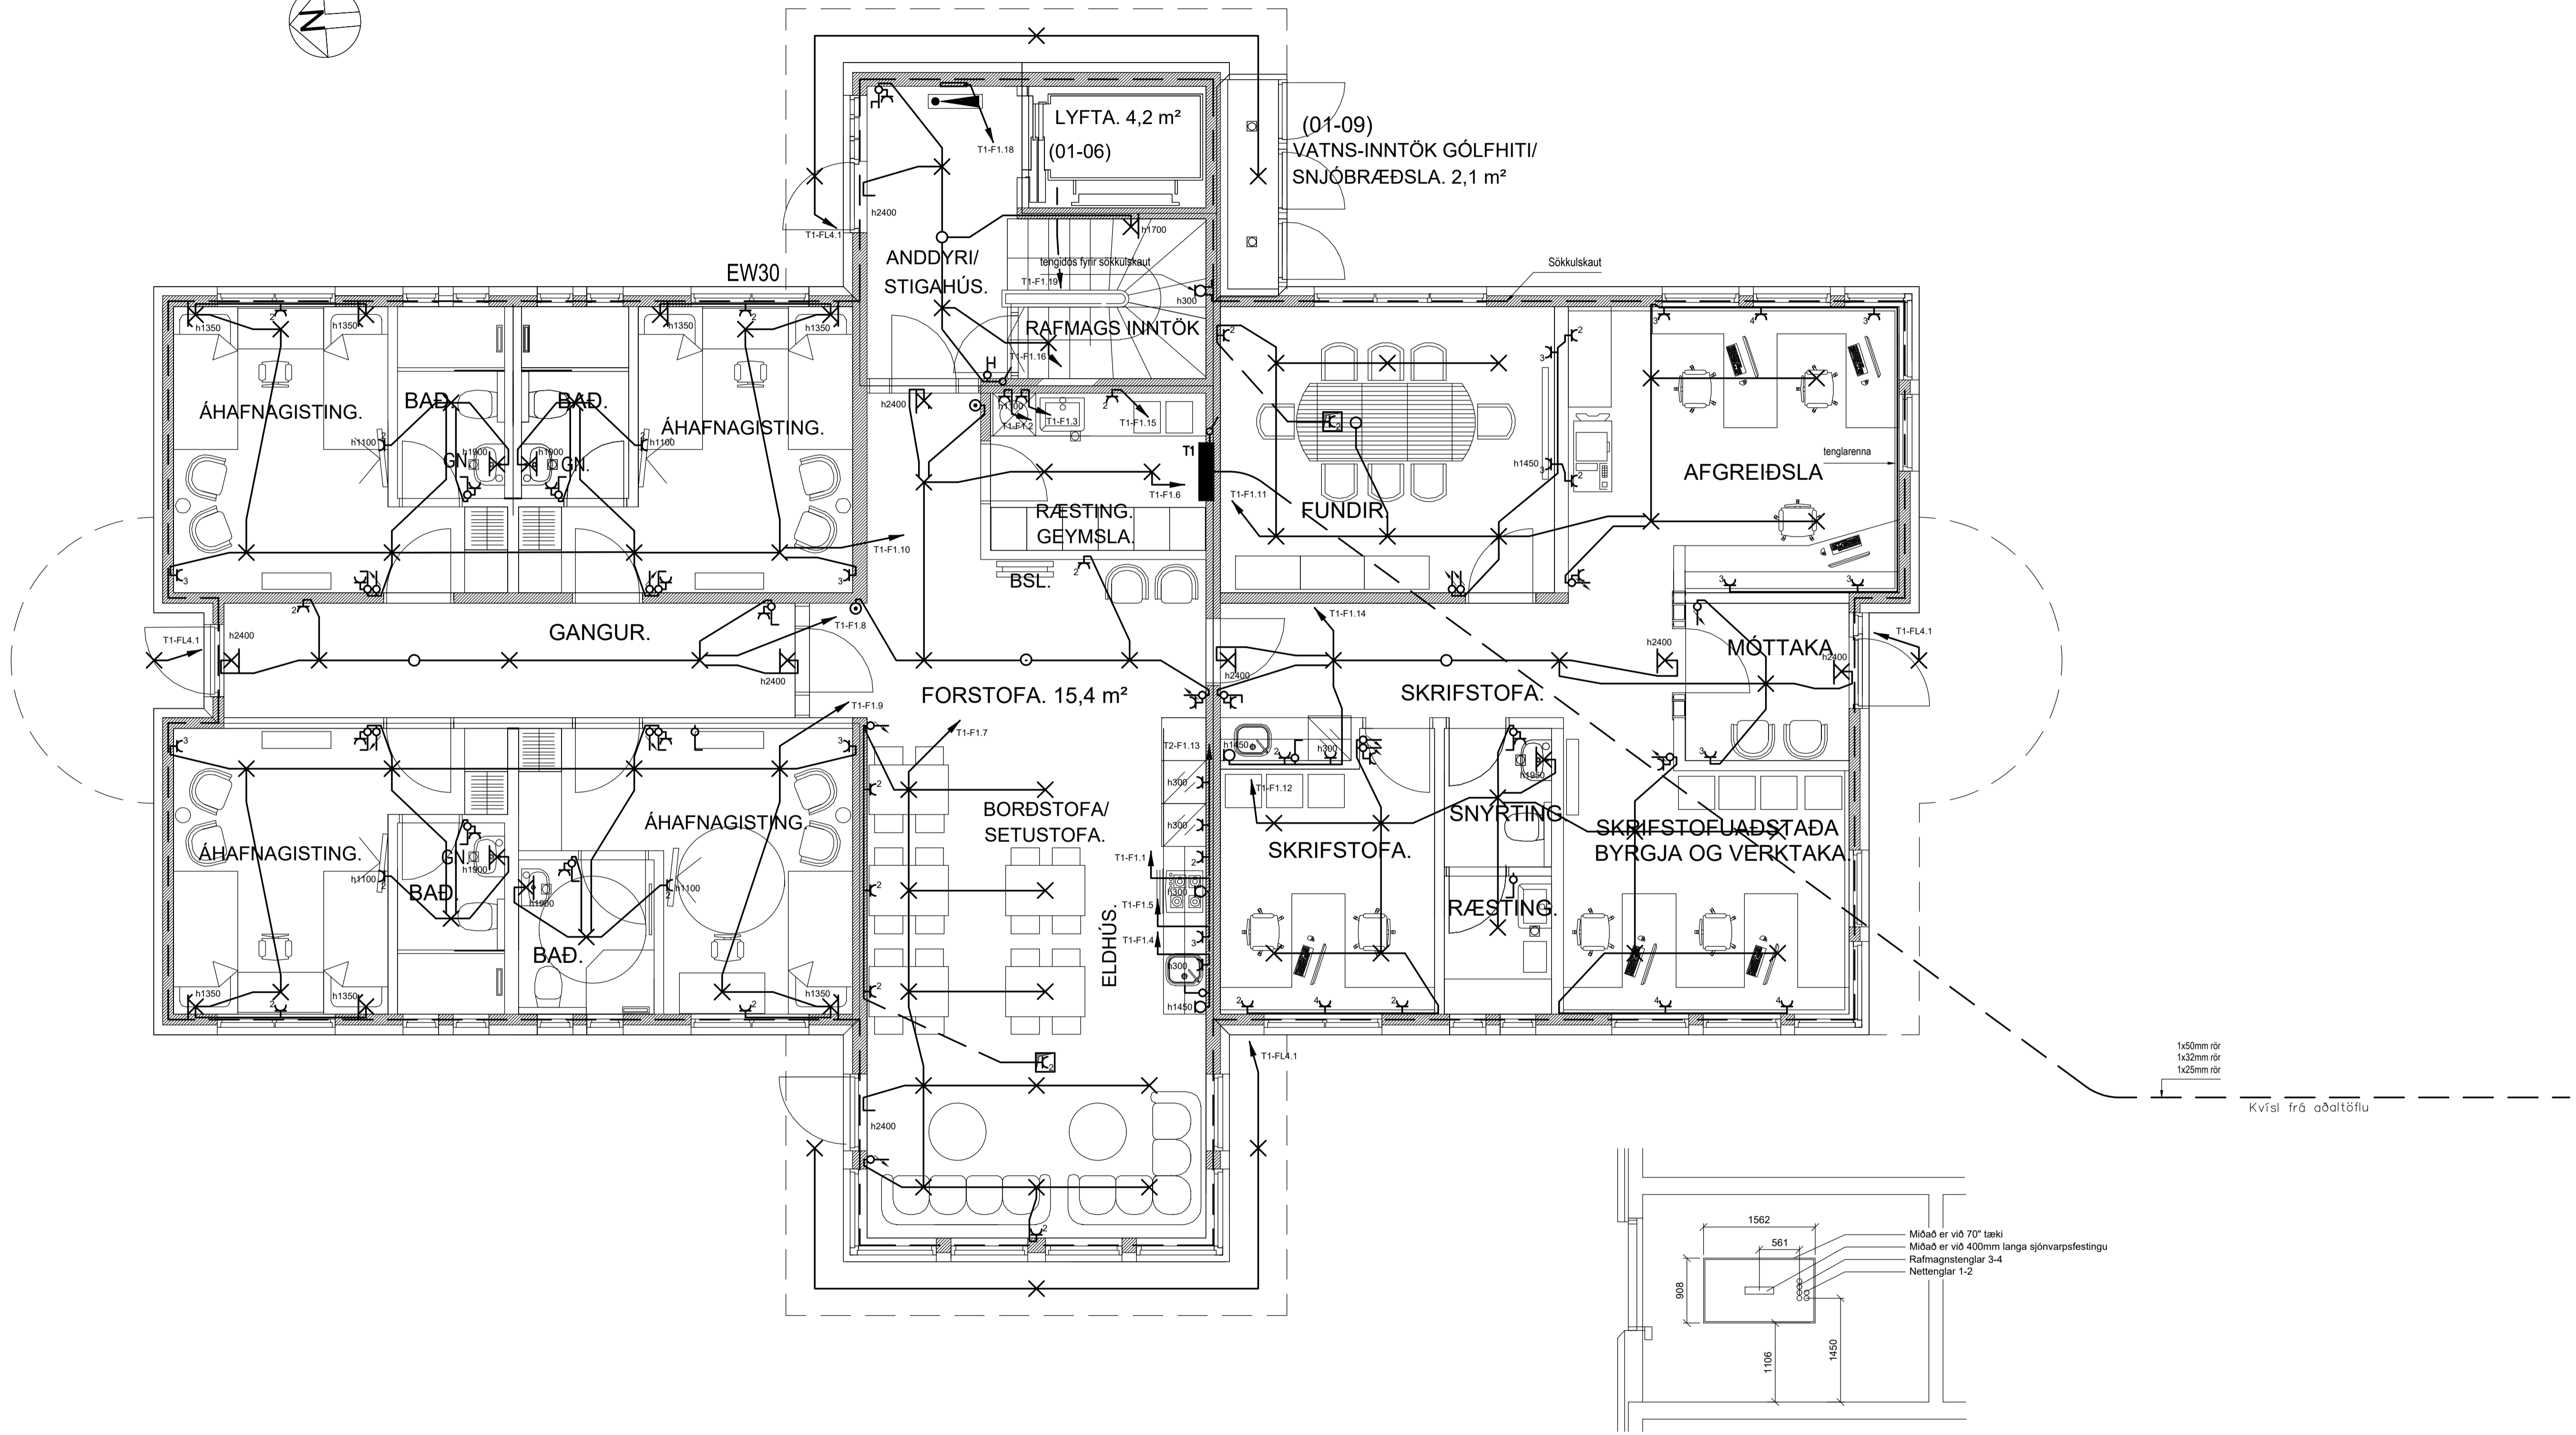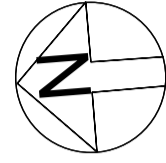


		TEKNIPJÓNUSTAN SF		Óseyrarbraut 31A		Hannað: AK		Dags.: 06.2022	
		Stoumúla 1-108 Reykjavík		Grunnmynd 1. hæðar		Teikn.: AK		Yfirfarid.:	
		gsm 898 0723		Lágspennulagnir		Kvarði: 1:50		Bláð.:	
		e-mail audunn@tth.is		Rafagnateikning		Nr.: 221201		Af.:	
		250250-3989							
Br.	Dags.	Breyting							

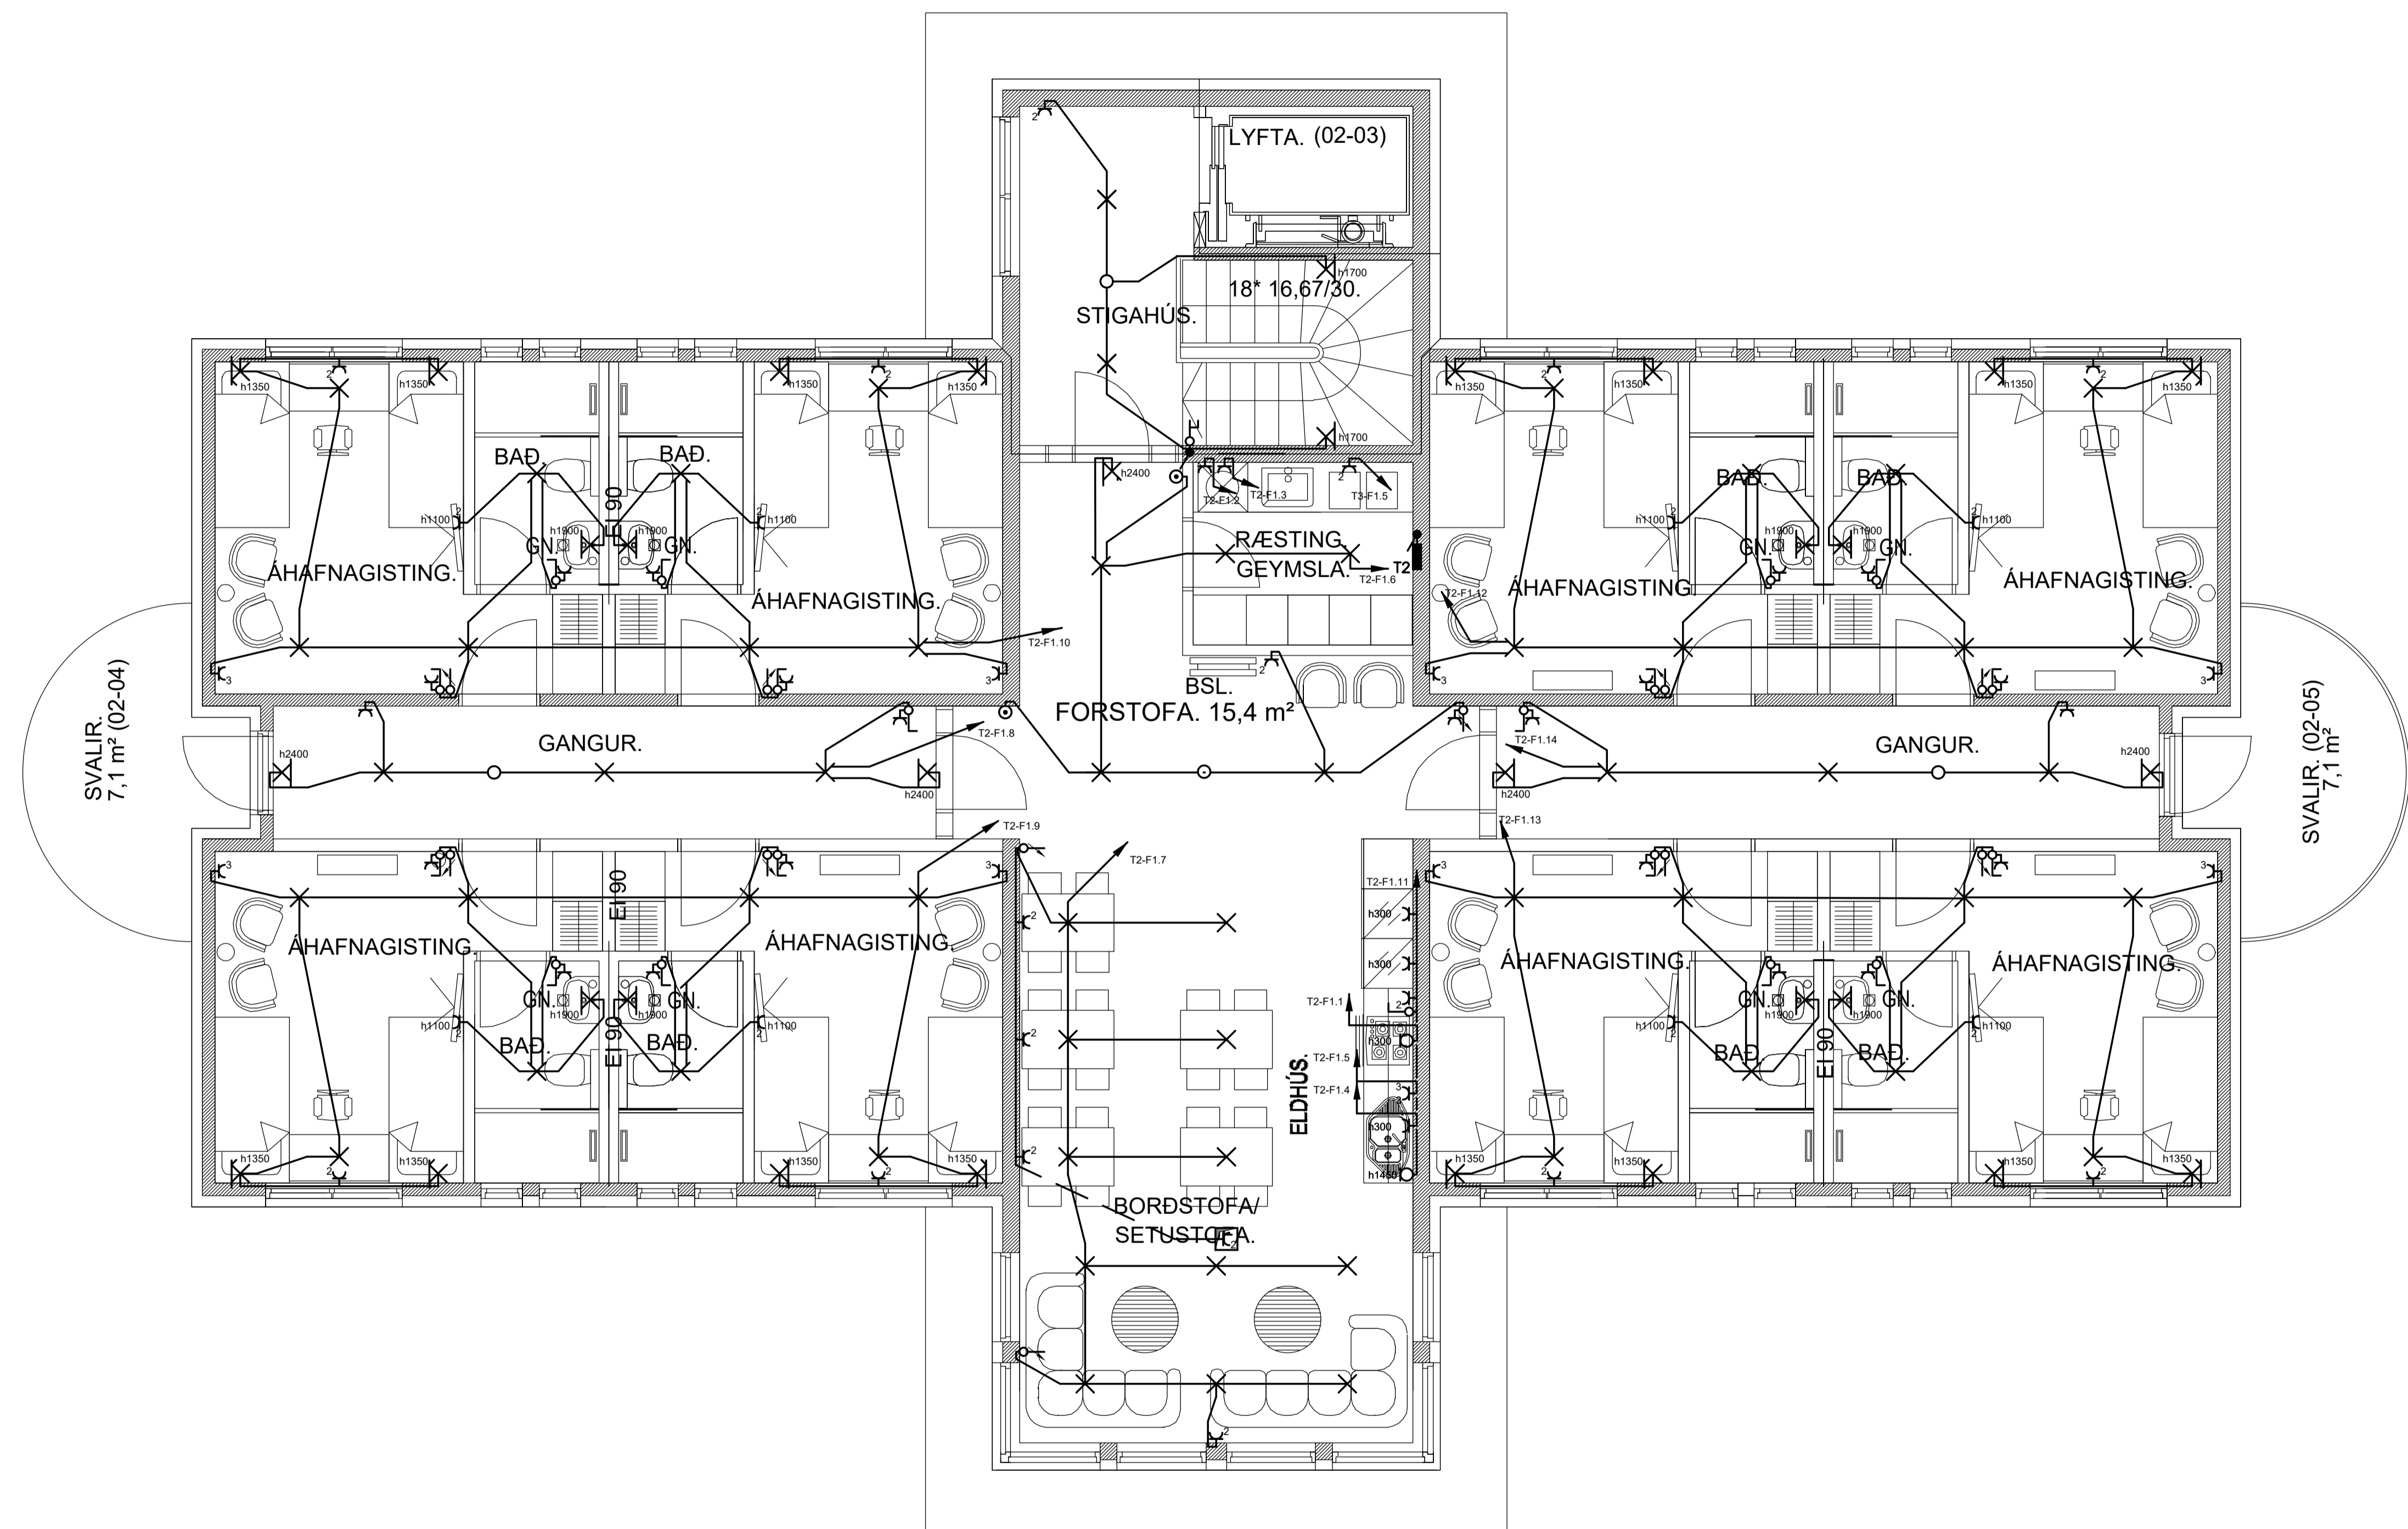

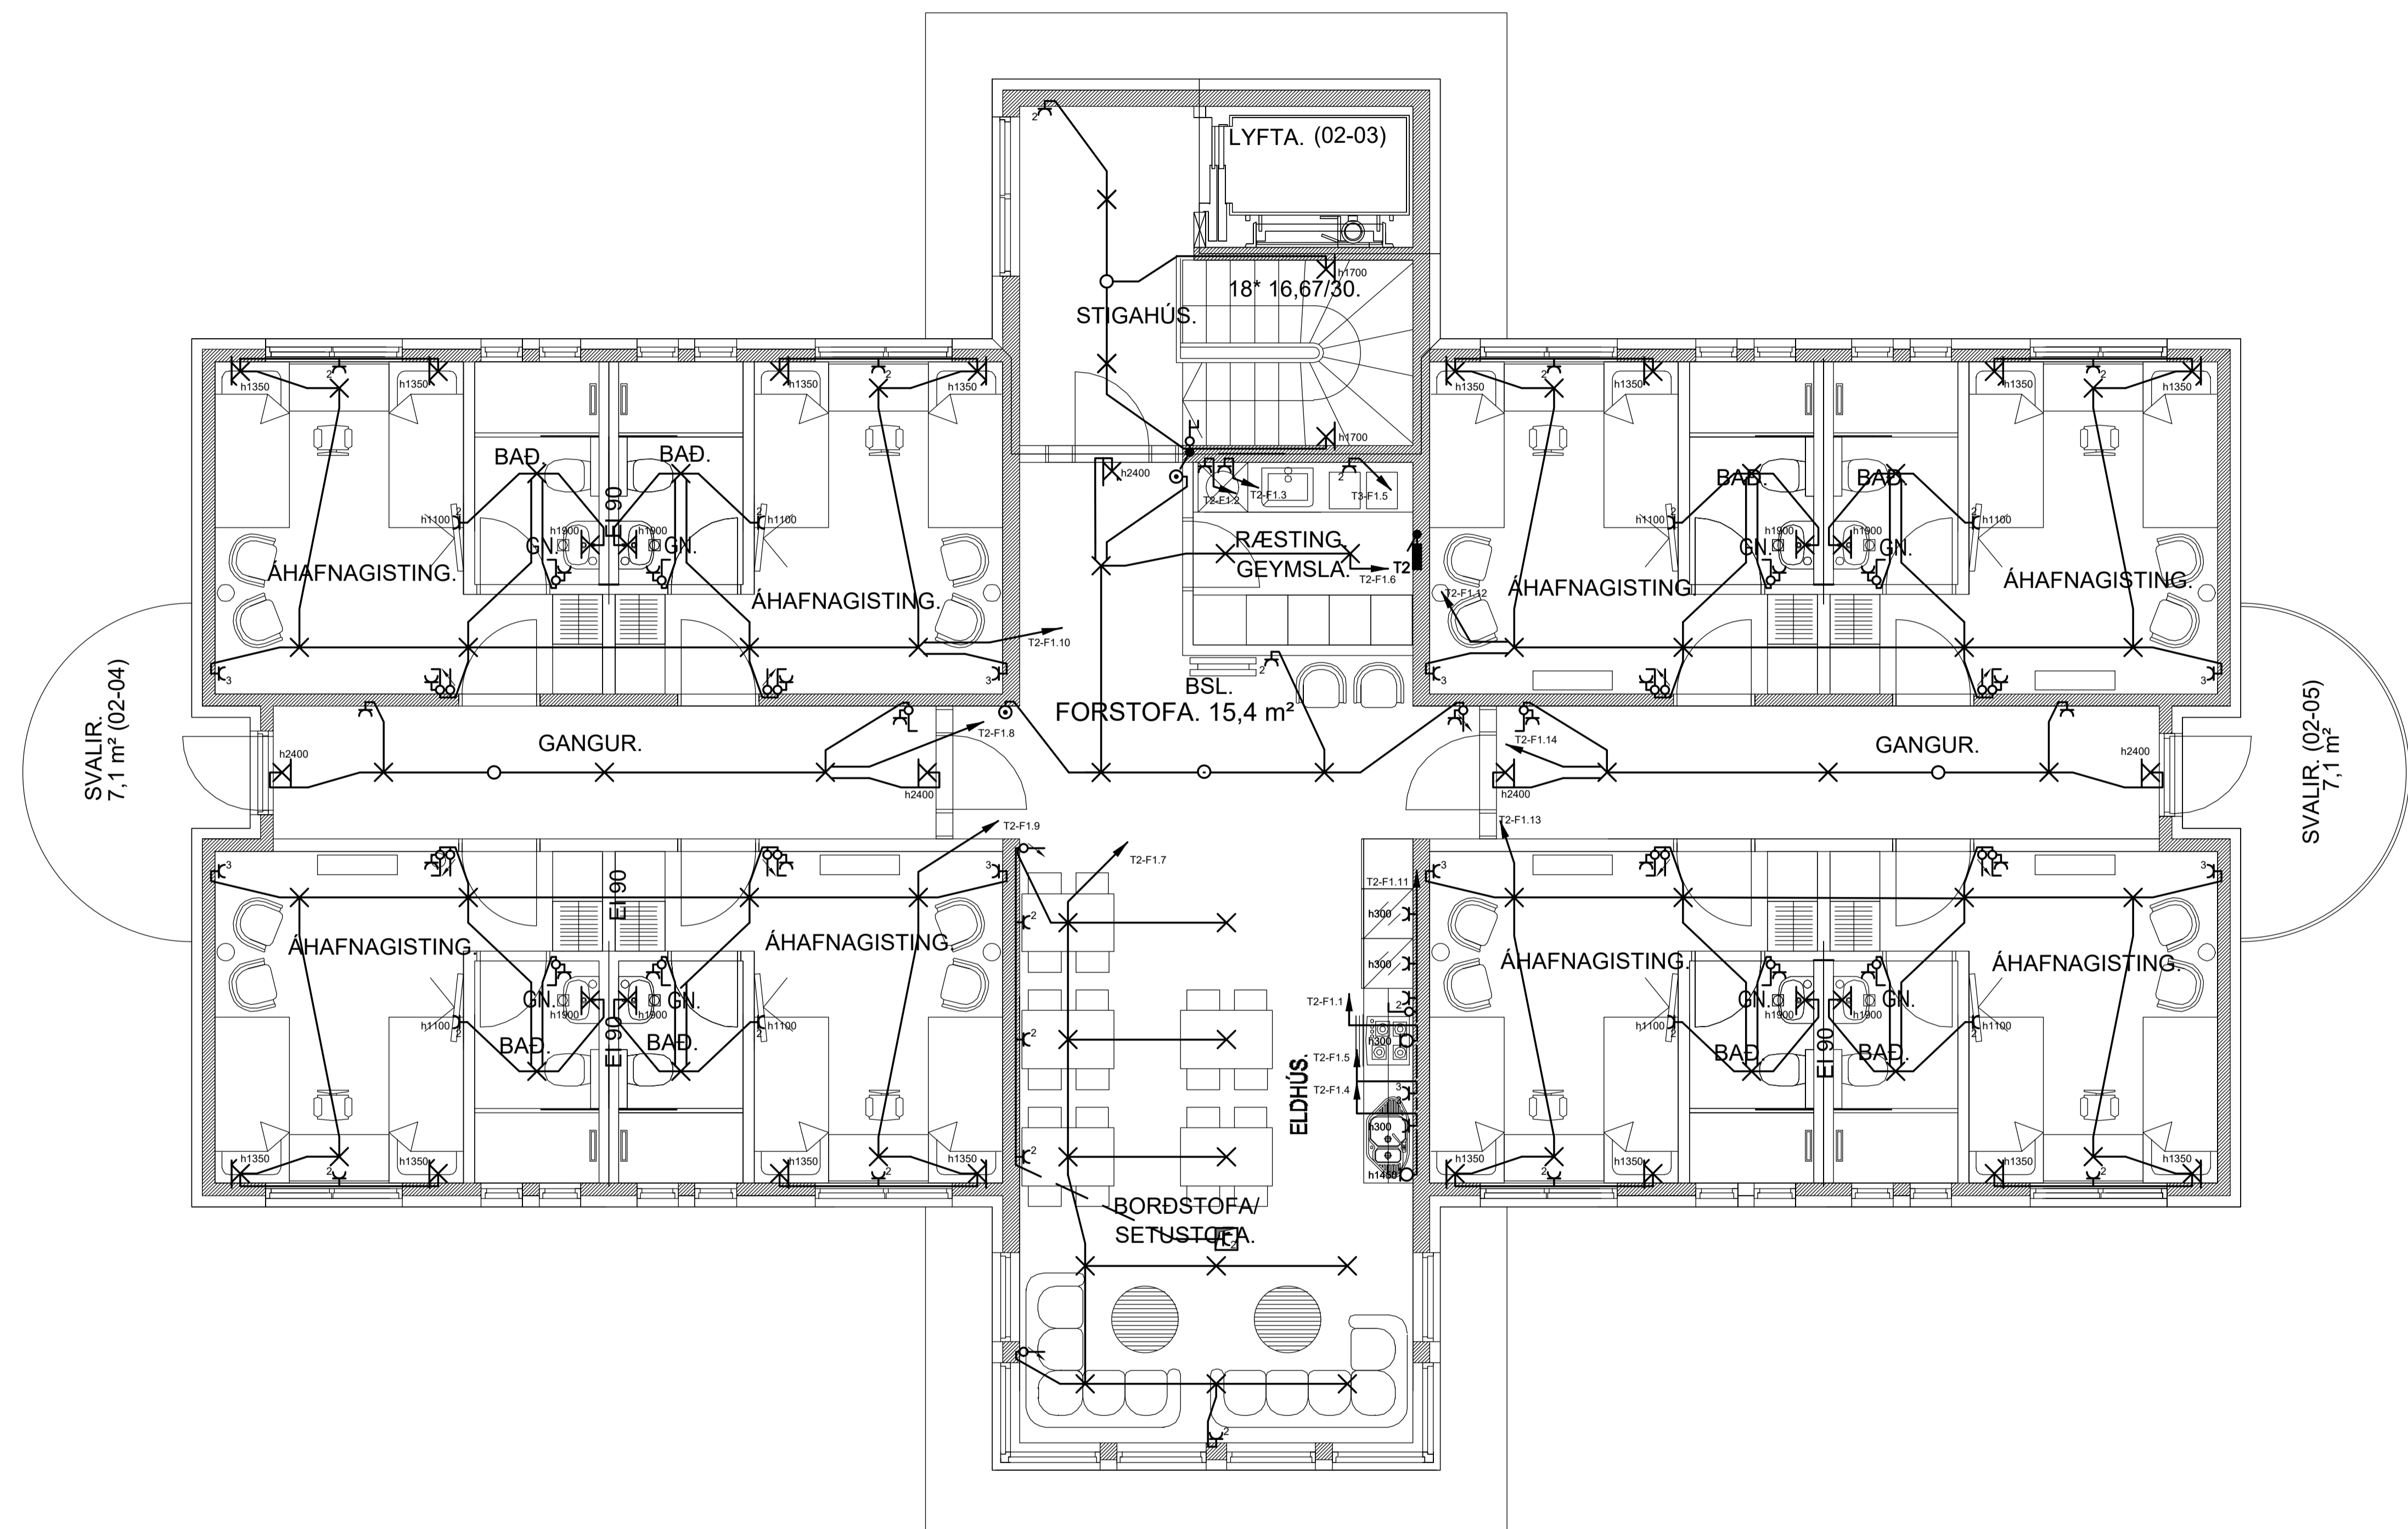

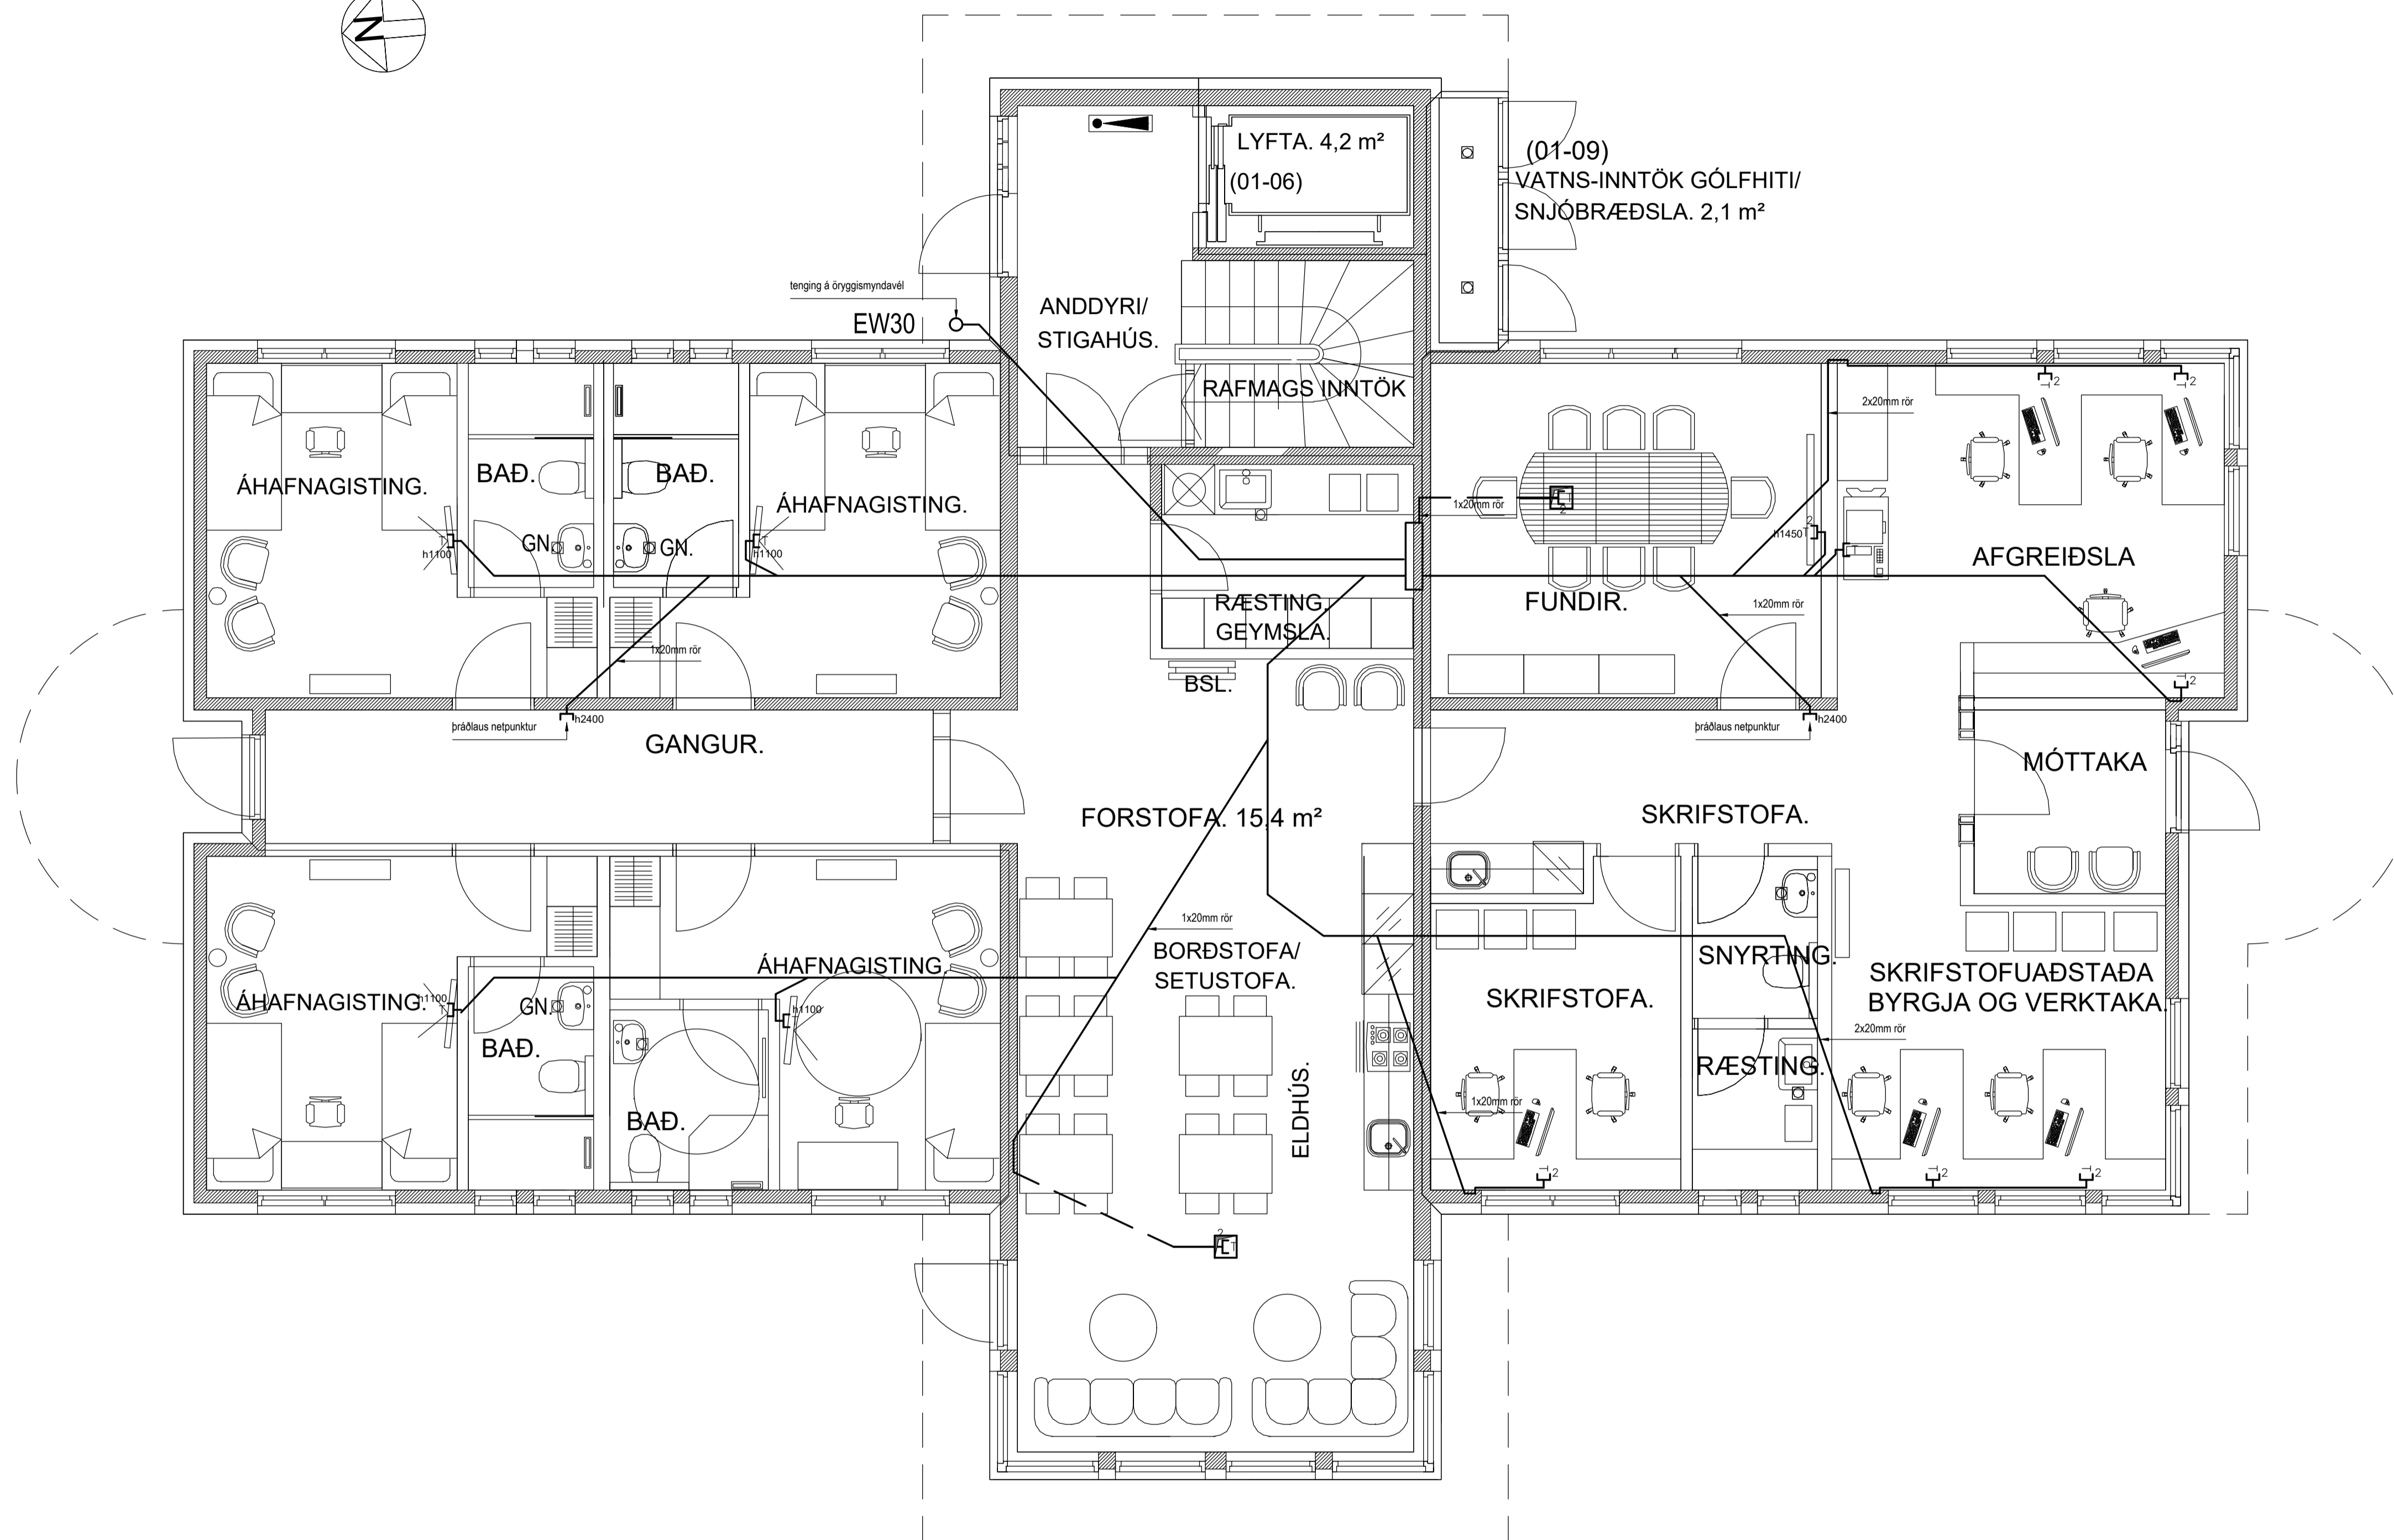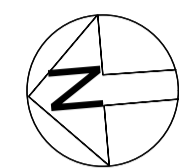


TEKNIPJÓNUSTAN SF Stóumúla 1-108 Reykjavík gsm 898 0723 e-mail audunn@tth.is 250250-3989	Óseyrarbraut 31A Grunnmynd 1. hæðar Smáspennulagnir Rafloagnateikning		Hannað: AK Dags.: 06.2022
	Teikn.: AK Yfirfarid.:	Kvarði: 1:50 Blað.:	Nr.: 221208 Af.:
	Br. Dags. Breyting		Af.:
	Nr.: 221208		

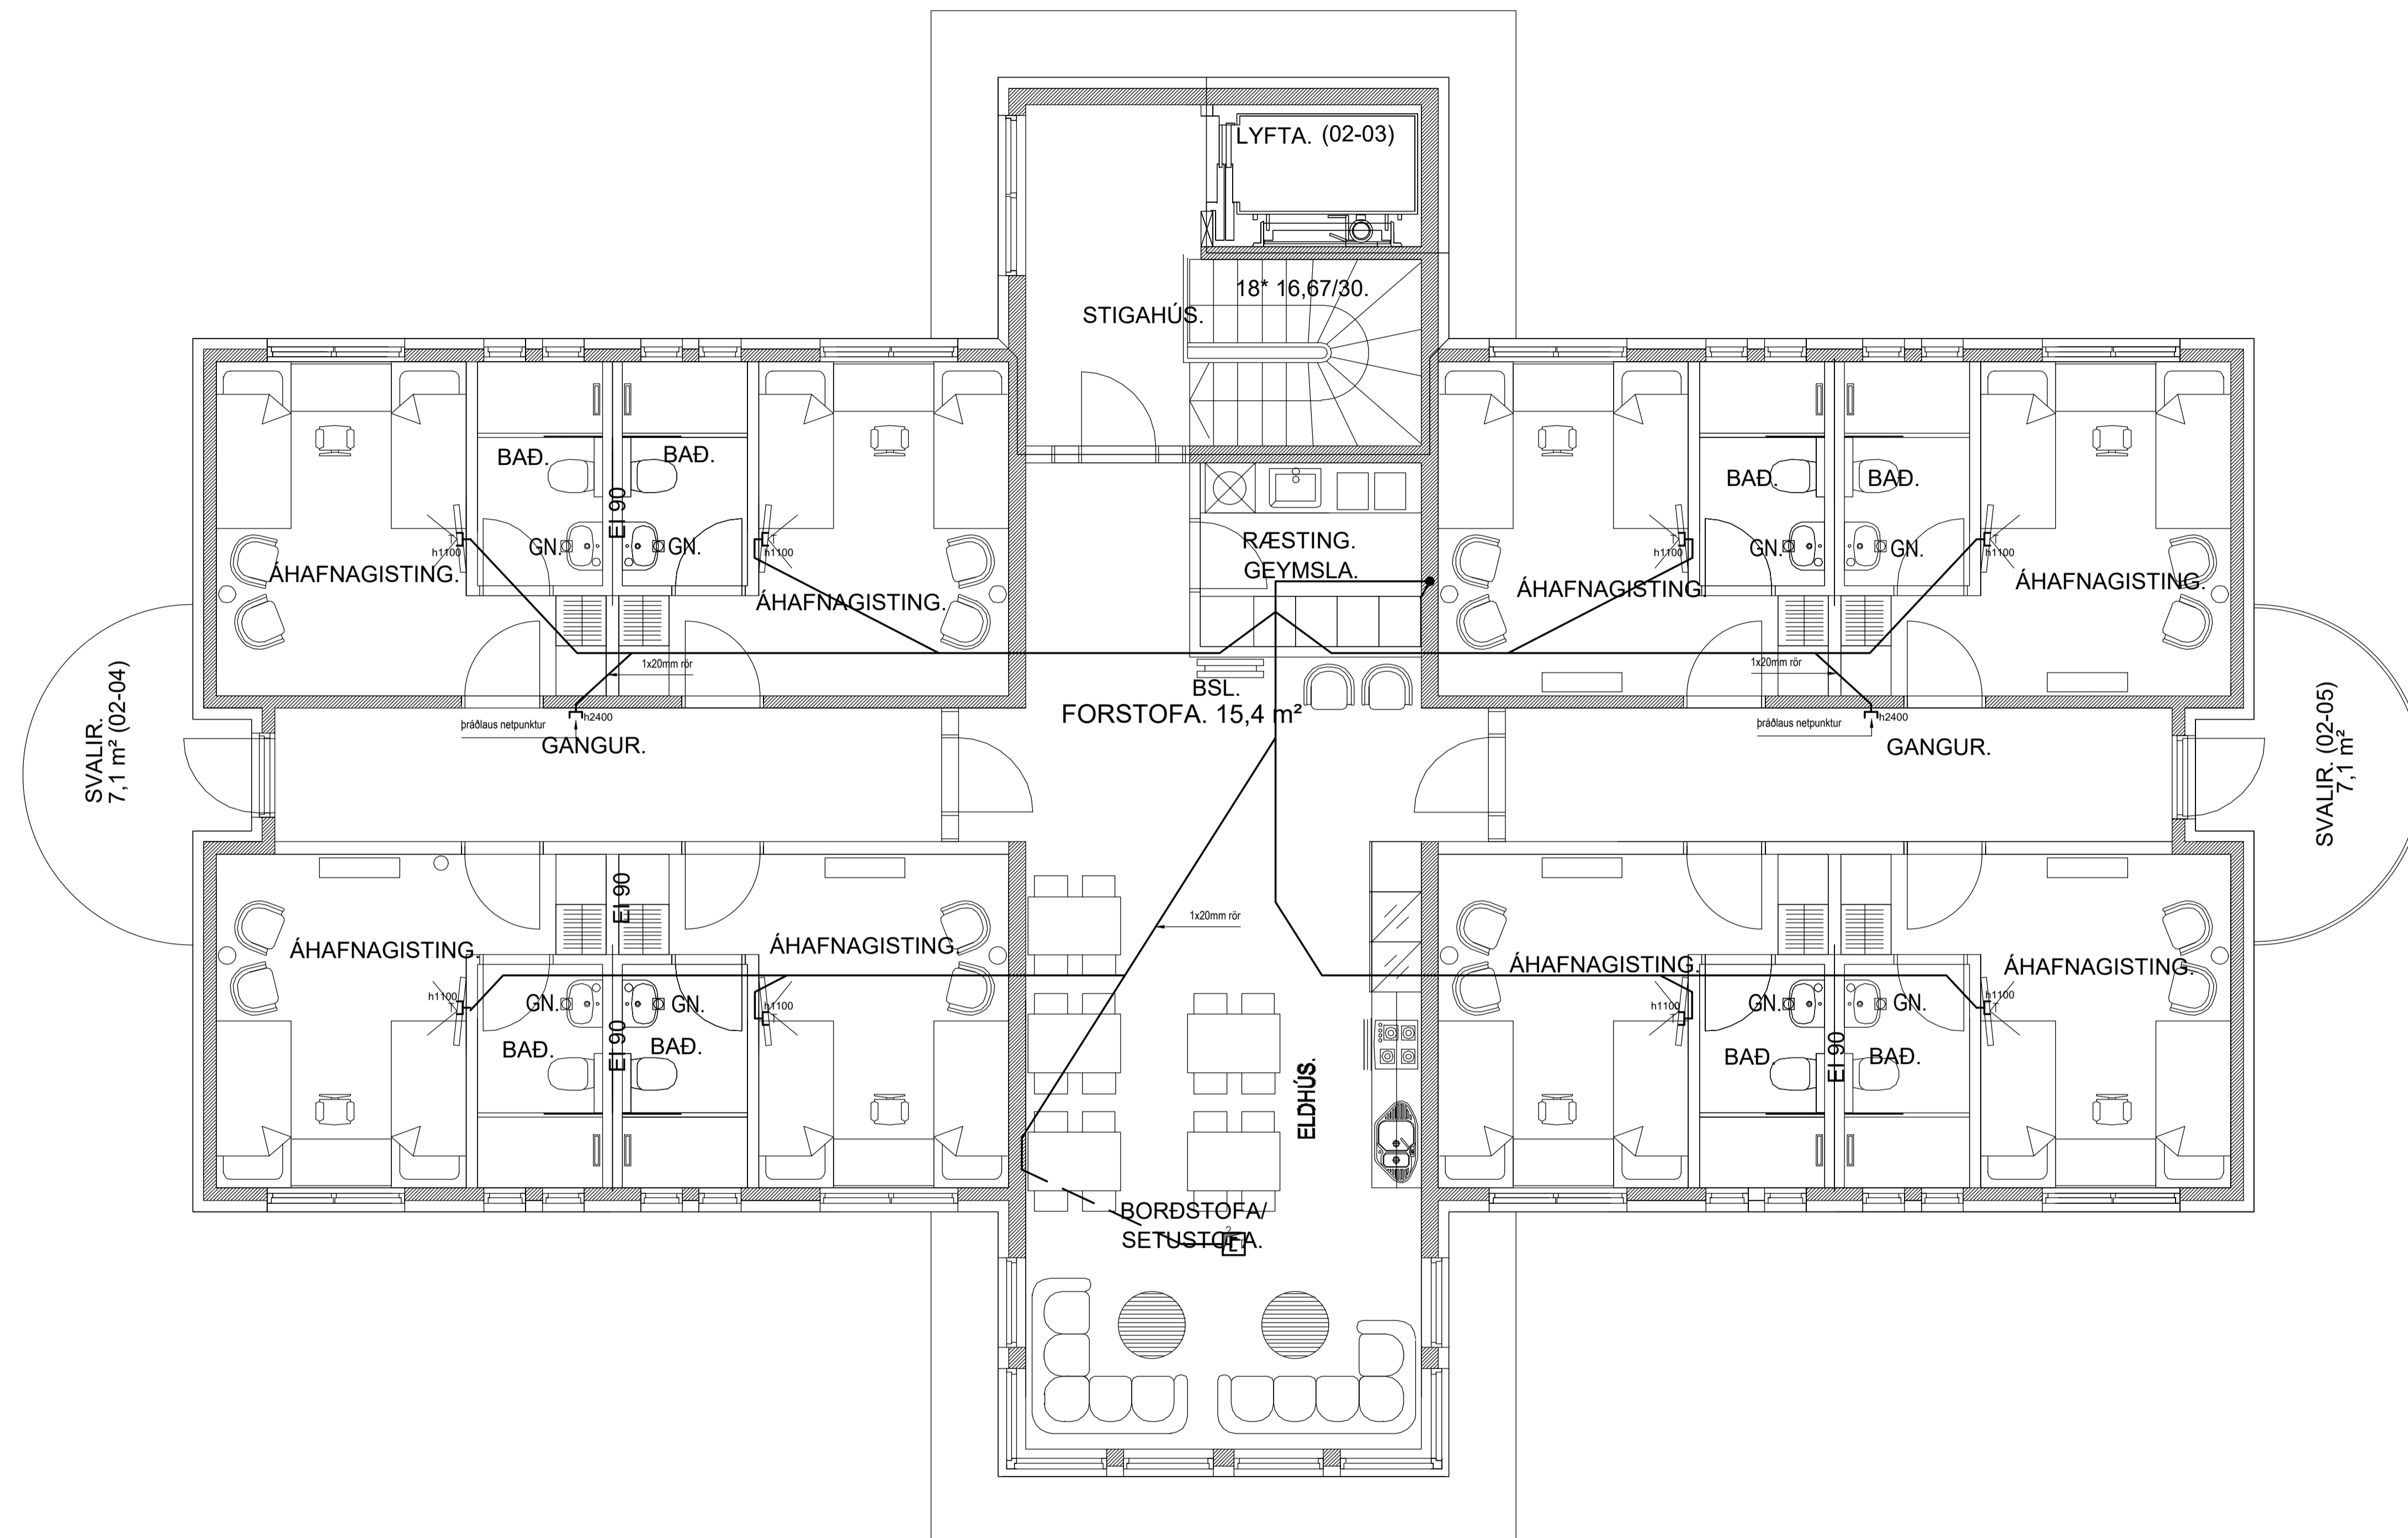

SVALIR
7,1 m² (02-04)

SVALIR (02-05)
7,1 m²

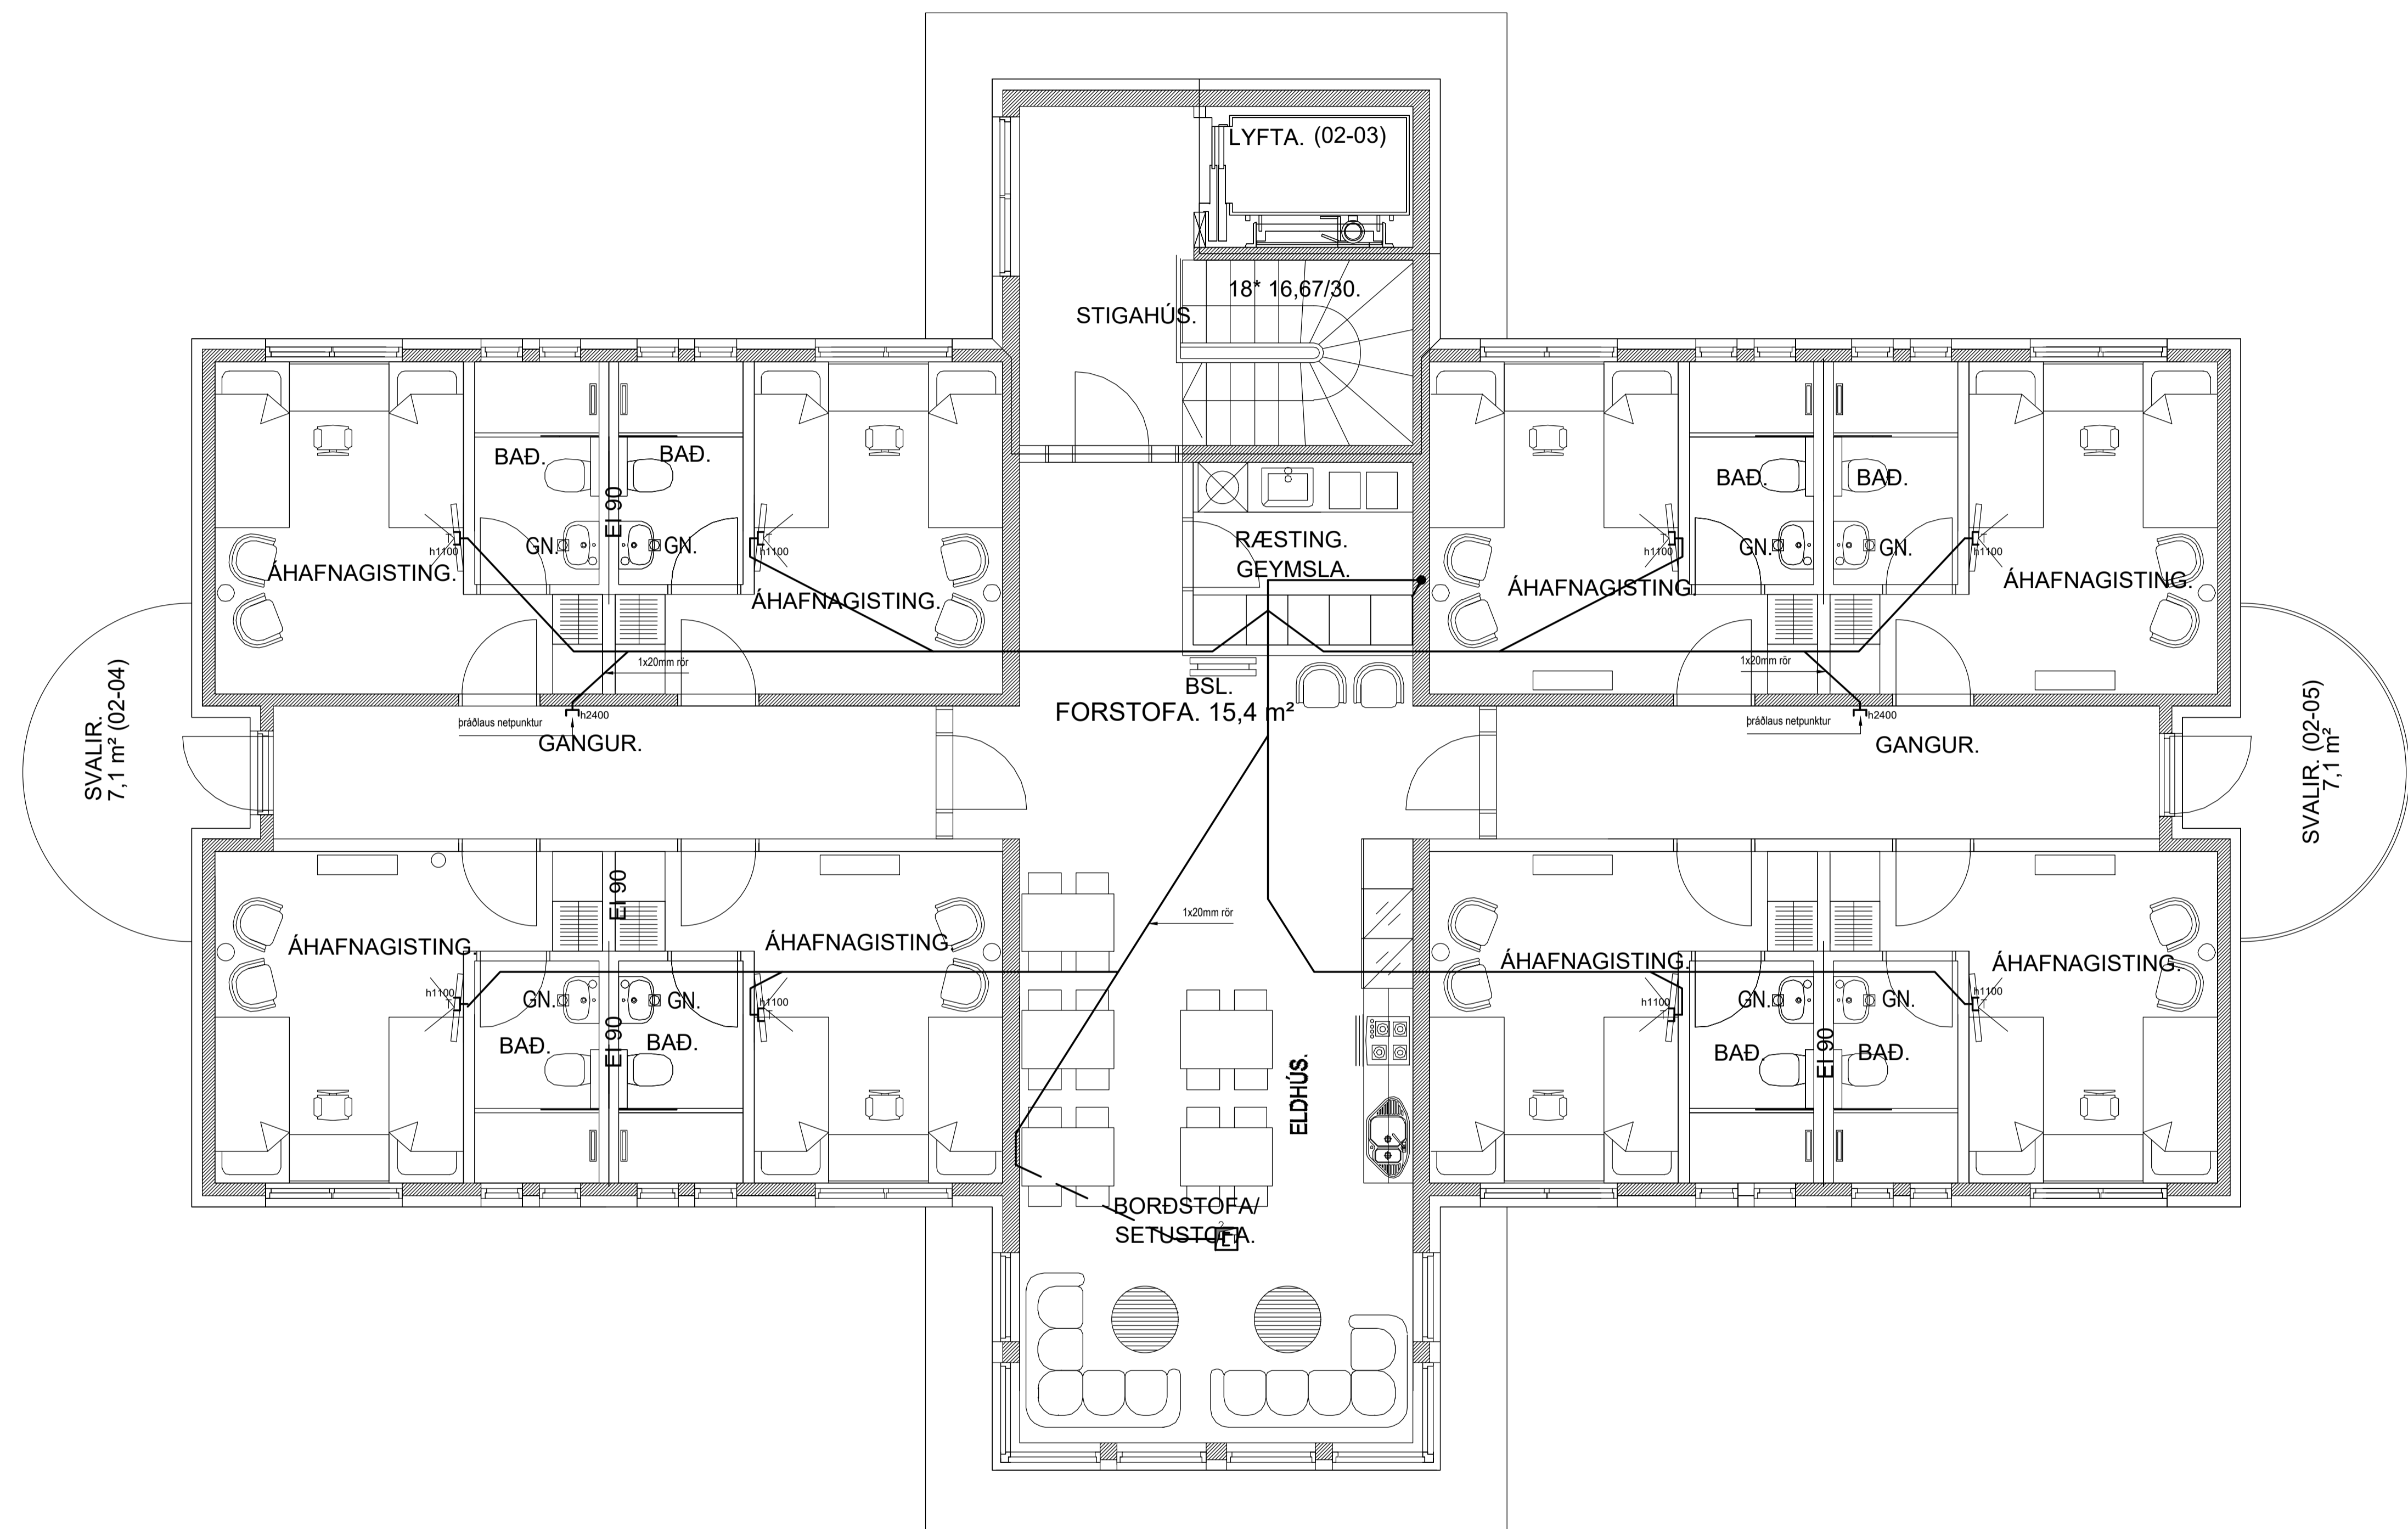

Br.	Dags.	Breyting
-----	-------	----------

TEKNIPJÓNUSTAN SF
 Stóumdíla 1-10B Reykjavík
 gsm 898 0723
 e-mail auður@tth.is
 250250-3989



Óseyrarbraut 31A
 Grunnmynd 3. hæðar
 Smáspennulagnir
 Rafloagnateikning

Hannað: AK	Dags: 11.2022
Teikn.: AK	Yfirfarid:
Kvarði: 1:50	Blað: Af:
Nr.: 221210	





TEKNIPJÖNUSTAN SF Stoumúla 1-10B Reykjavík gsm 898 0723 e-mail audunn@tth.is		Óseyrarbraut 31A Grunnmynd 3. hæðar Fliigranplötur Rafloagnateikning		Hannað: AK Teikn.: AK Kvæði: 1:50 Nr.: 221213	Dags.: 11.2022 Yfirfarid.: Blað.: Af.:
Br.	Dags.	Breyting	250250-3989		

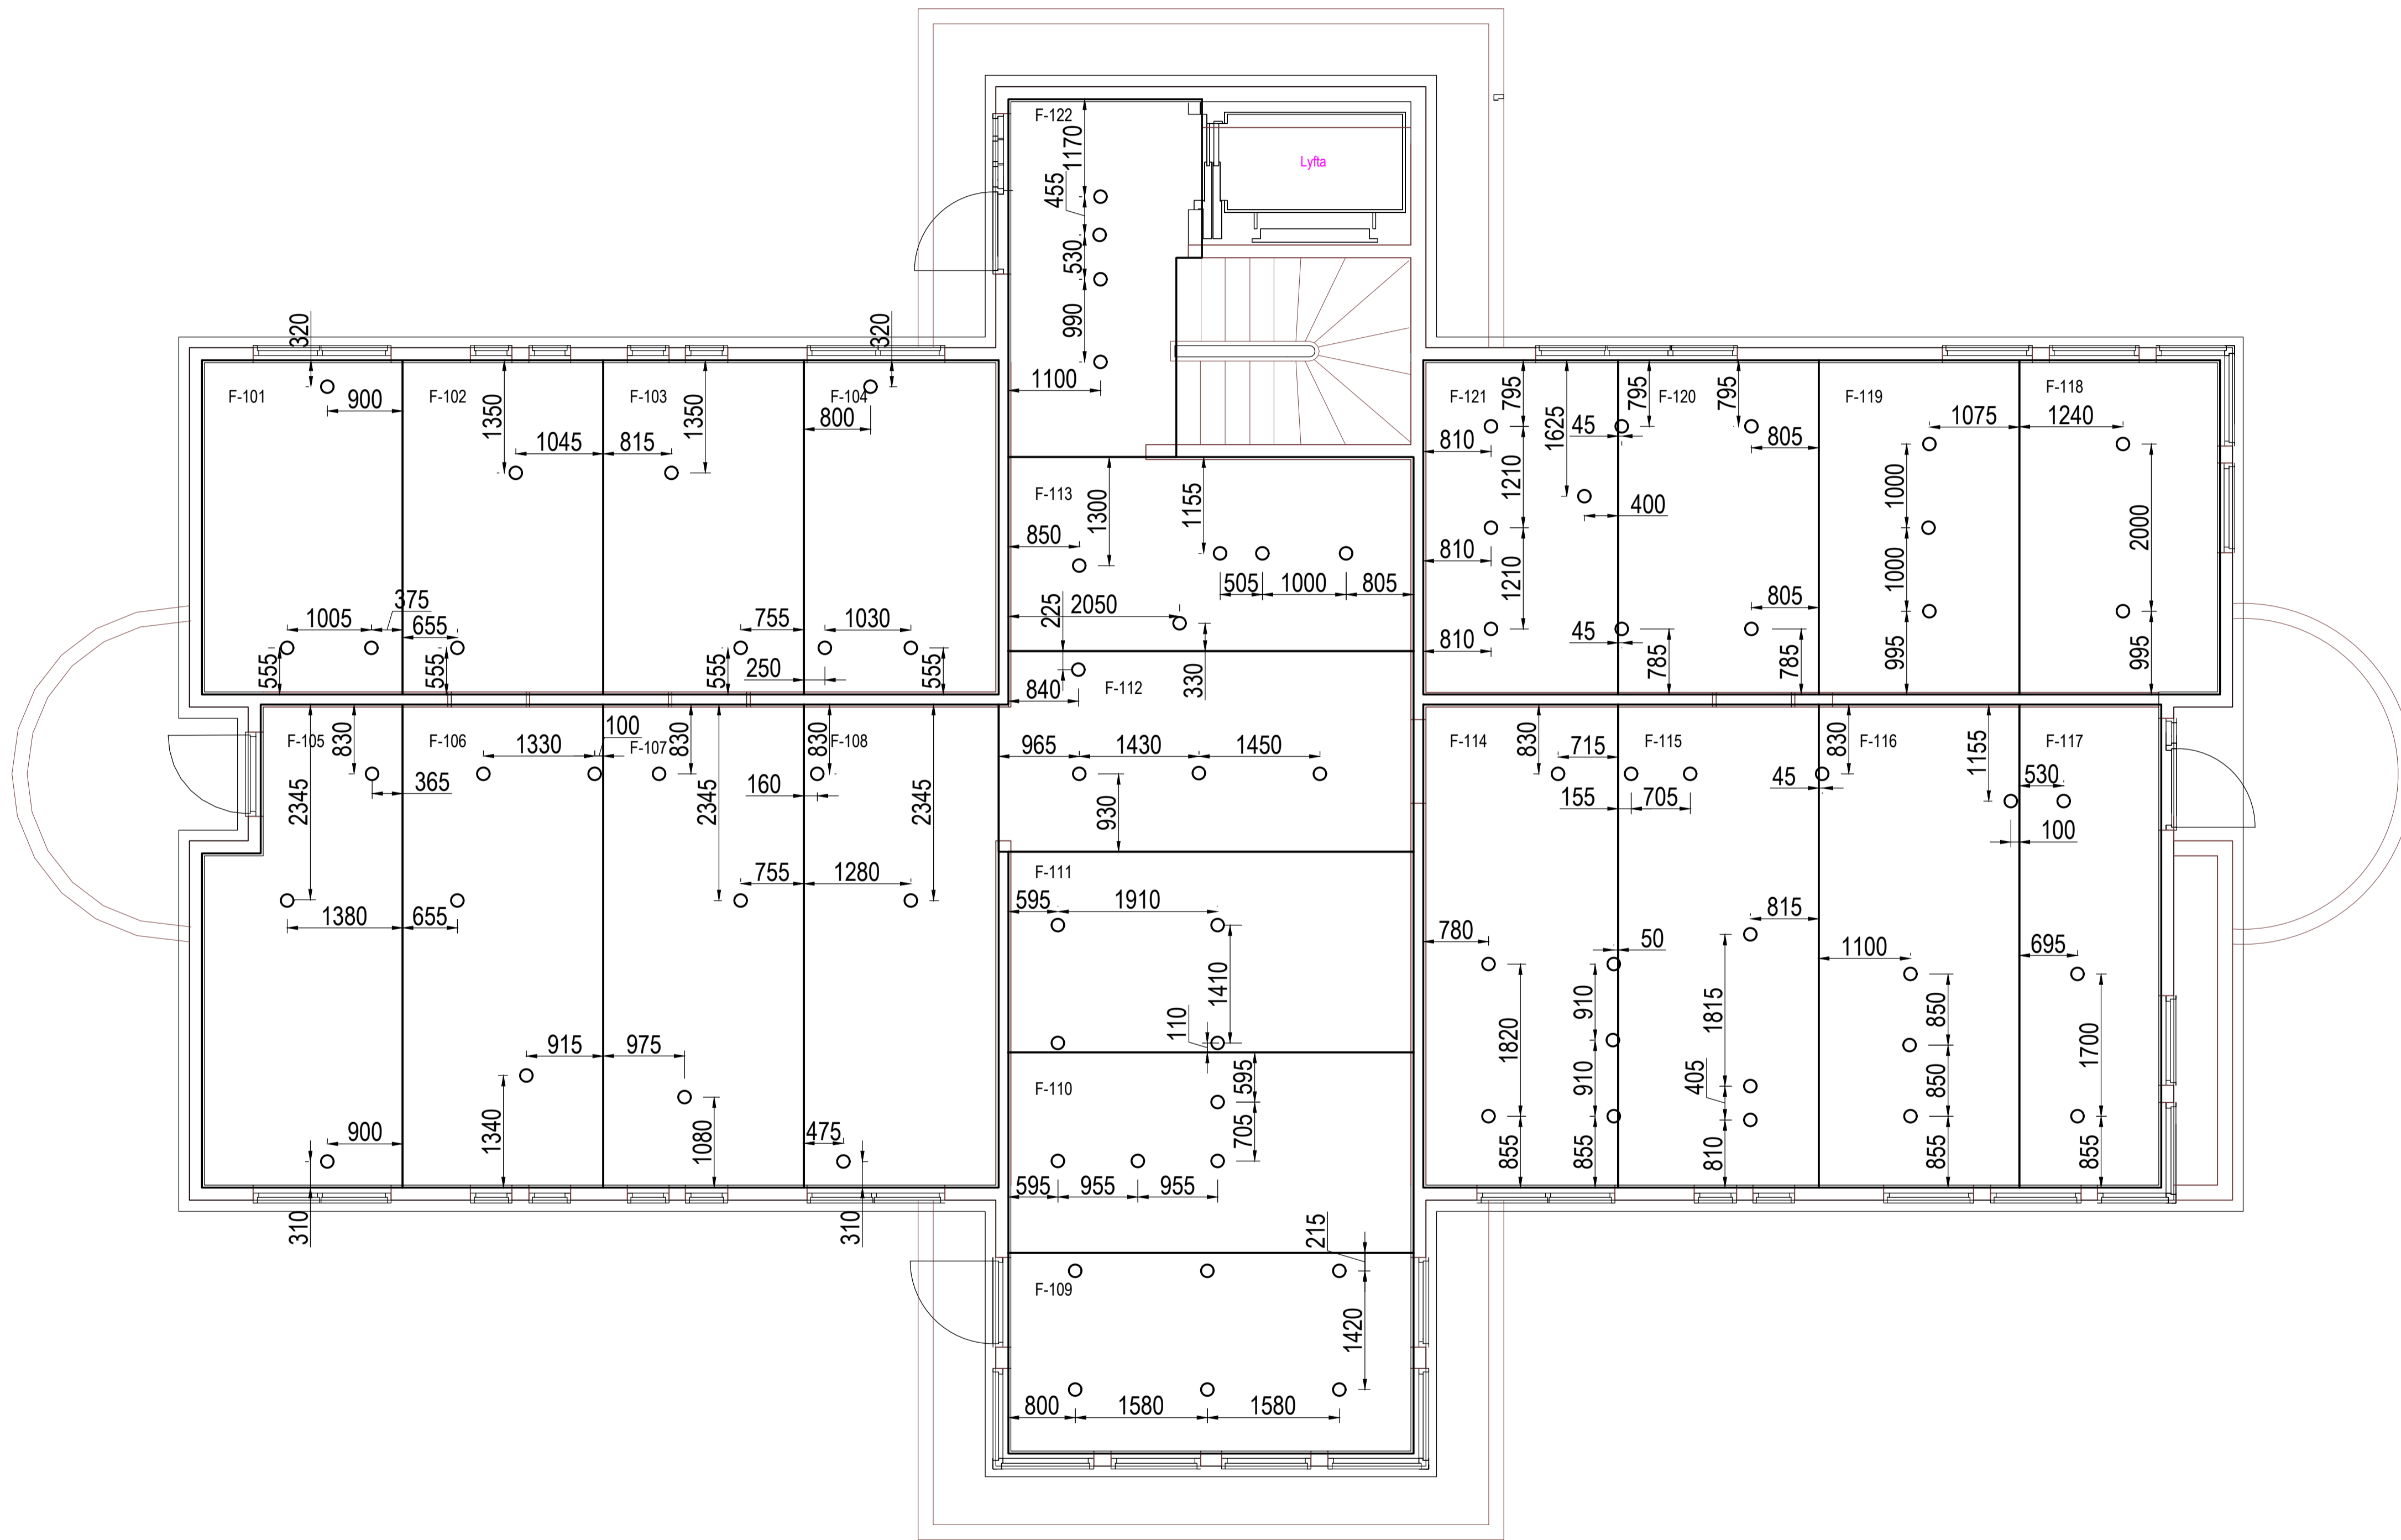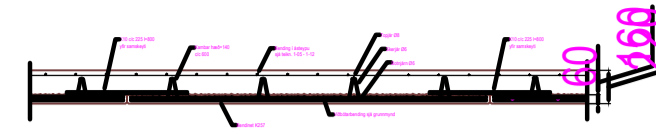

TEKNIÞJÖNUSTAN SF		Óseyrarbraut 31A	
Stöðumbla 1-10B Reykjavík		Grunnmynd 1. hæðar	
gsm 898 0723		Fylligranplötur	
e-mail audunn@tth.is		Rafagnateikning	
Hannað: AK	Dags.: 06.2022		
Teikn.: AK	Yfirfarid.:		
Kvarði: 1:50	Blað.:		
Nr.: 221211	Af.:		

Br. Dags. Breyting

250250-3989