



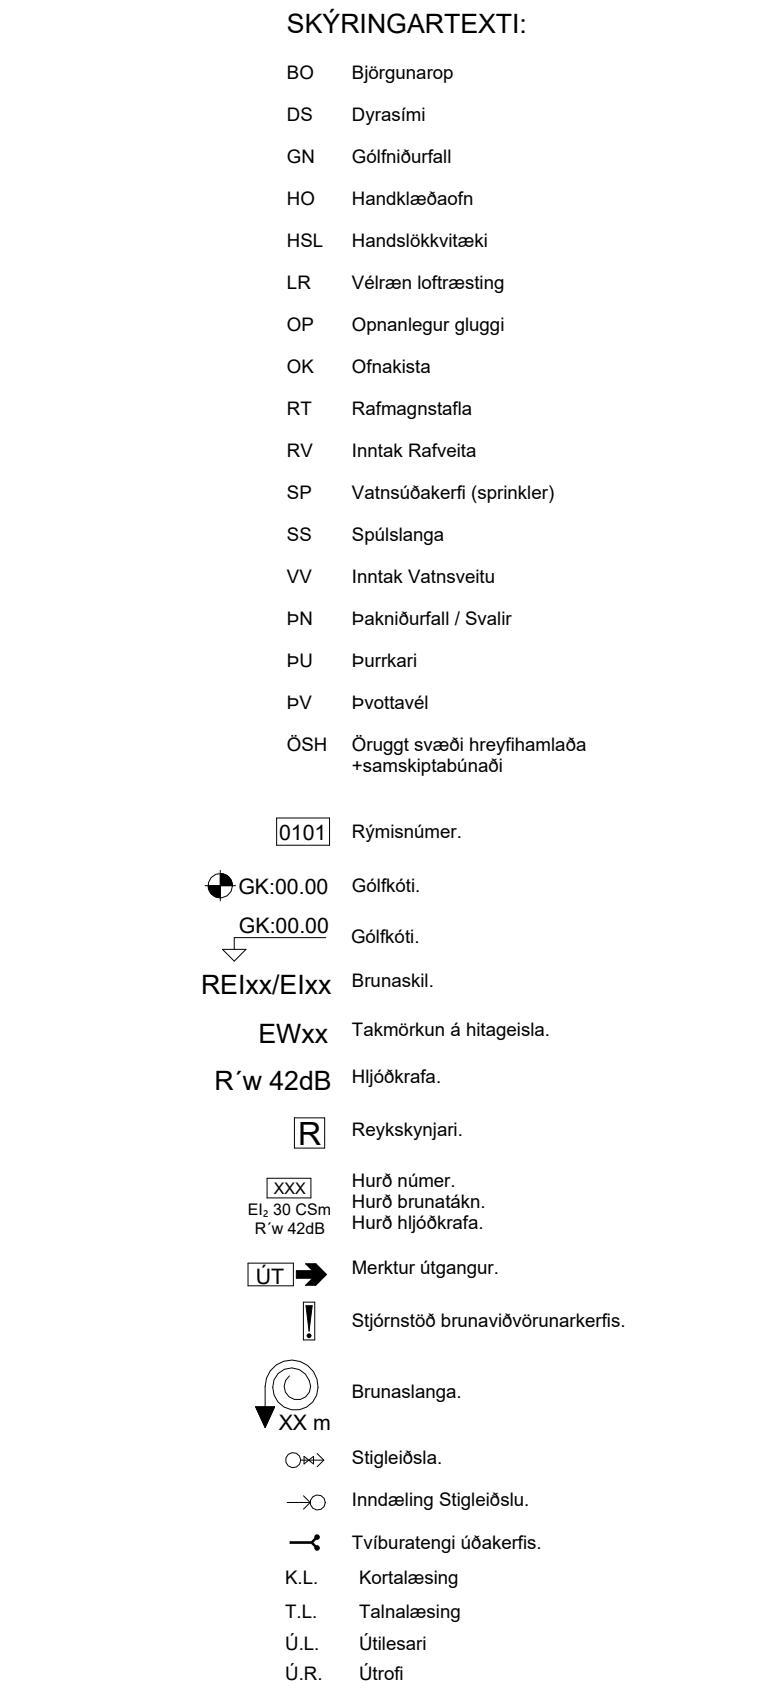
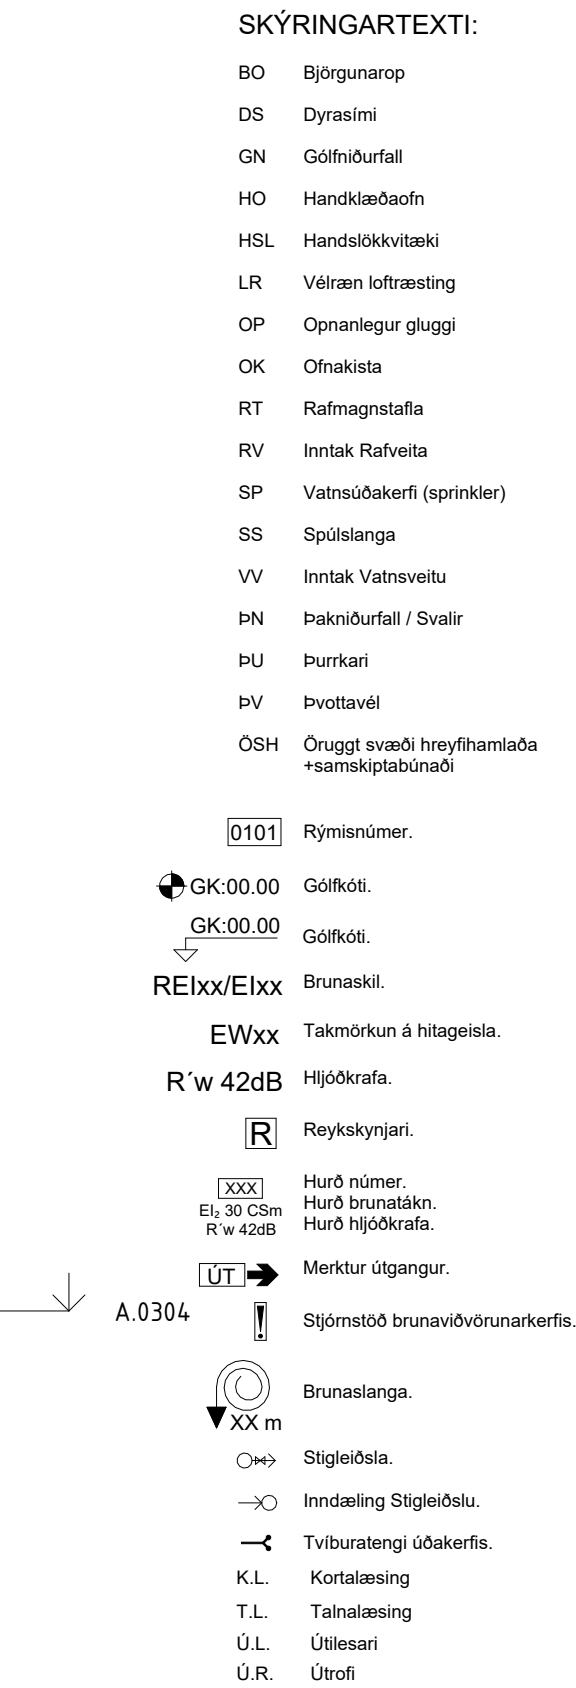


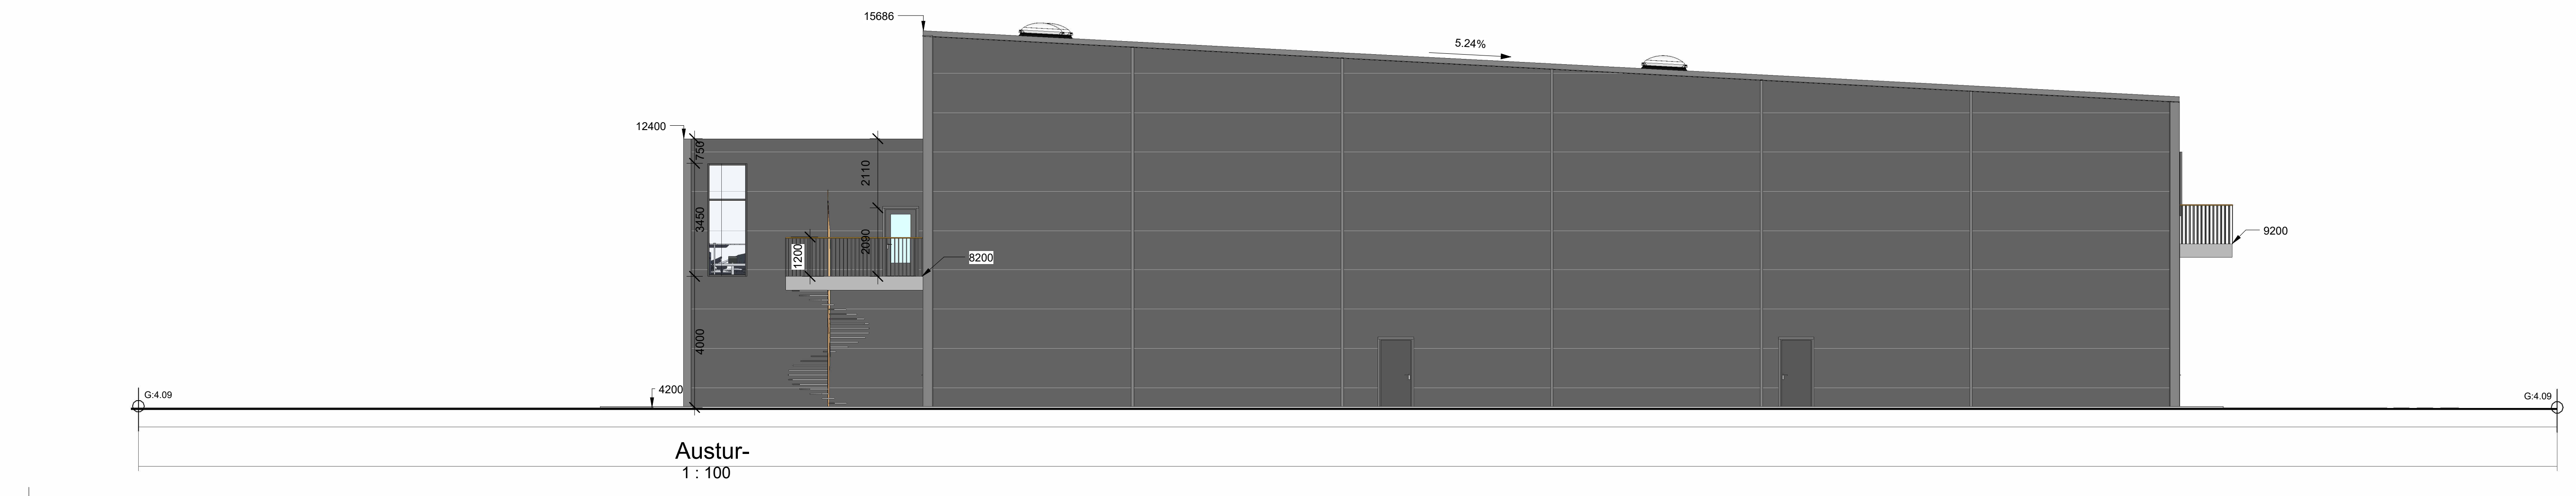

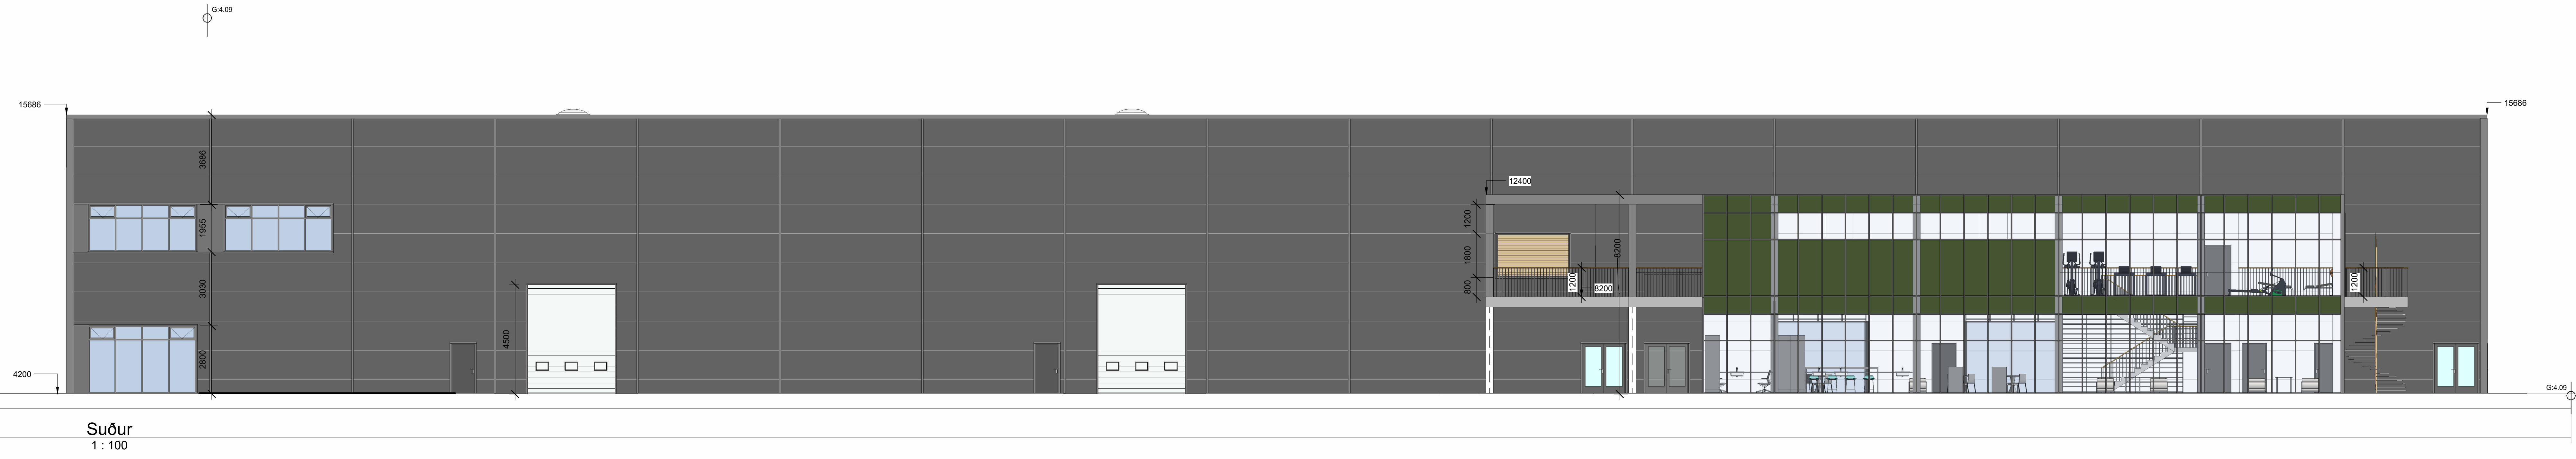


KR.	DAGS.	BREYTING.	YFIRSP.	TEKNI.
TENDRA ARKITEKTUR Löggjafi 178, 195 Reykjavík, tel. 5501110650 5371-4386, web@tendra.is, www.tendra.is				
Jóhanna Sigurðsdóttir Arkitekt FAI birtulitir Eignersstjórn Arkitekt FAI Íslandinn Malmquist Arkitekt FAI				
Hönnuður aðal- / áhrugspráðar Hönnunaraðgjafi			Jóhanna Sigurðsdóttir Arkitekt FAI birtulitir Eignersstjórn Arkitekt FAI	
Áhvalpráðar			HAMNAD / TEKNI: PE YFIRSPÁVÍK: PE	
Ösýrarrábraut 26b				
2.hæð - Grunnmynd				
MRV.	1100	BLÁÐST.	A1	Ráðgjafi:
2	104		A.0302	20.09.2025
				ÚTIFRÁ

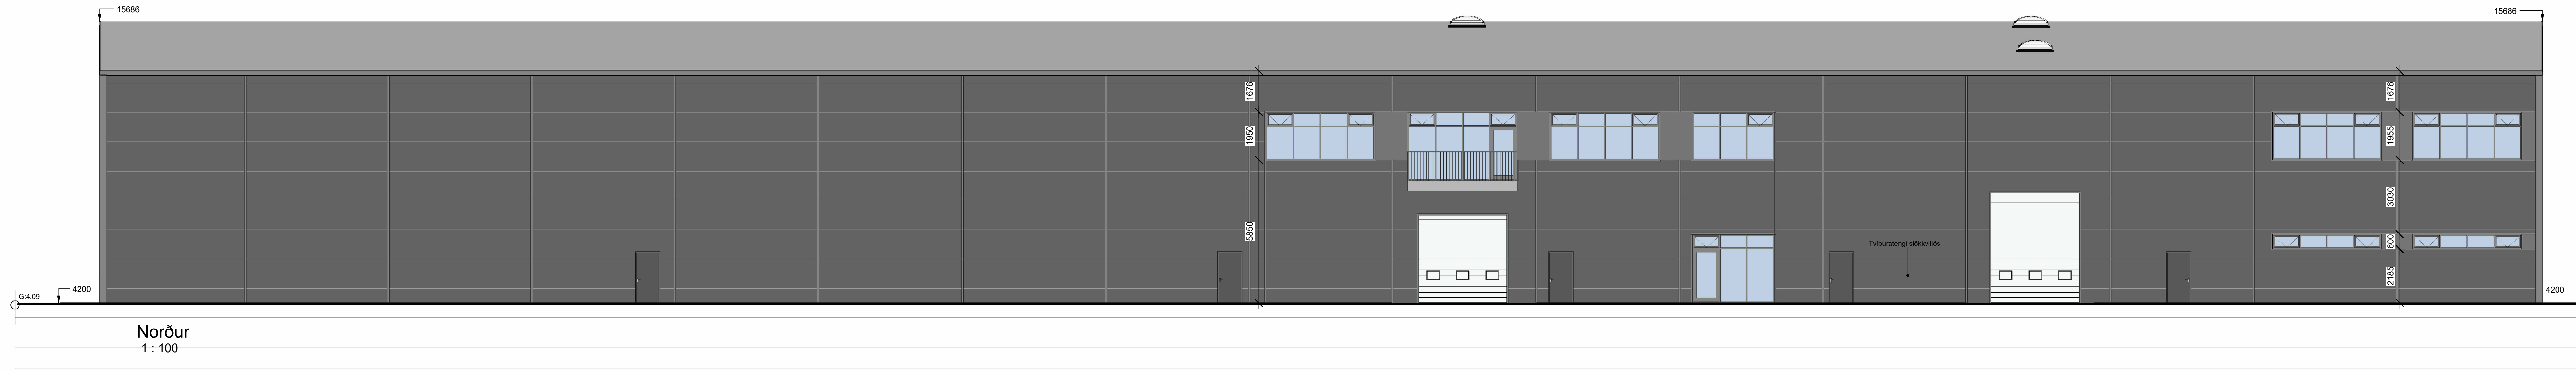


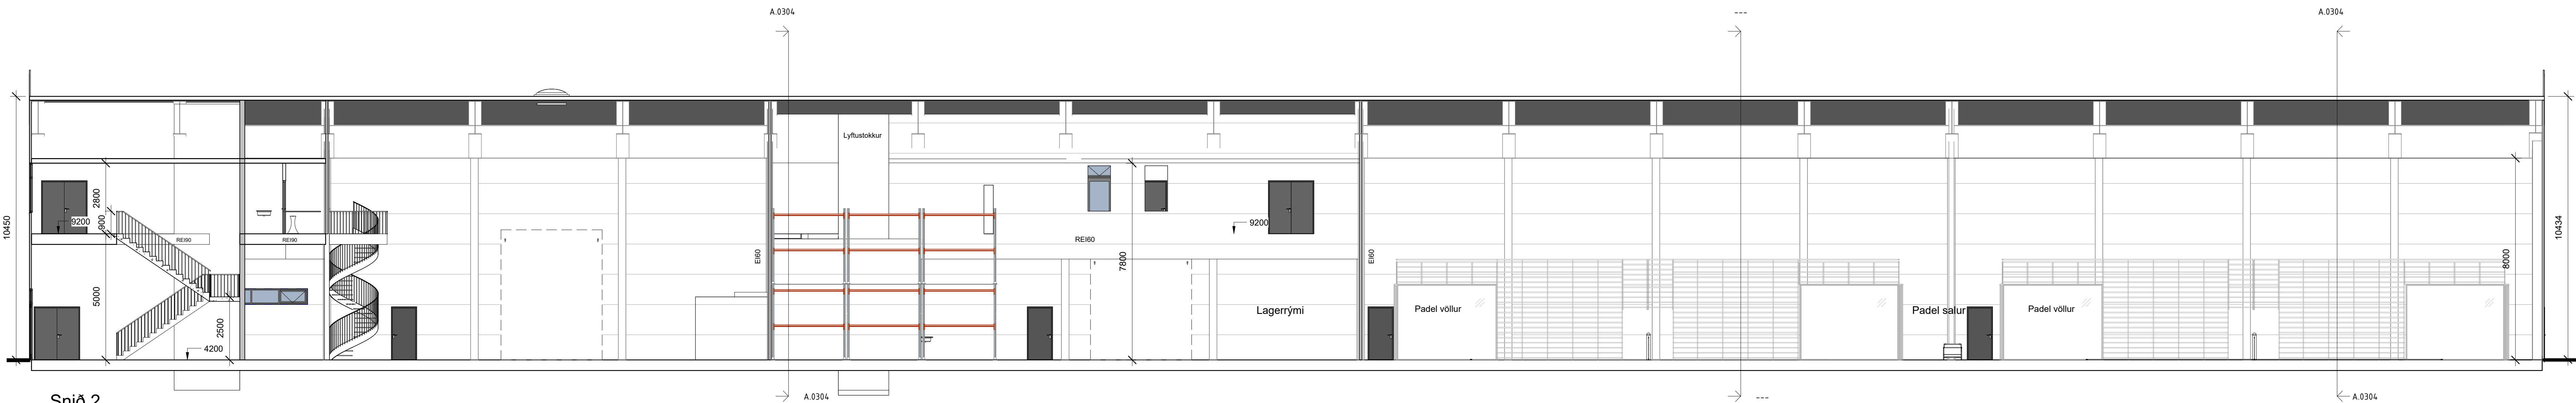


Snið 2
1 : 100

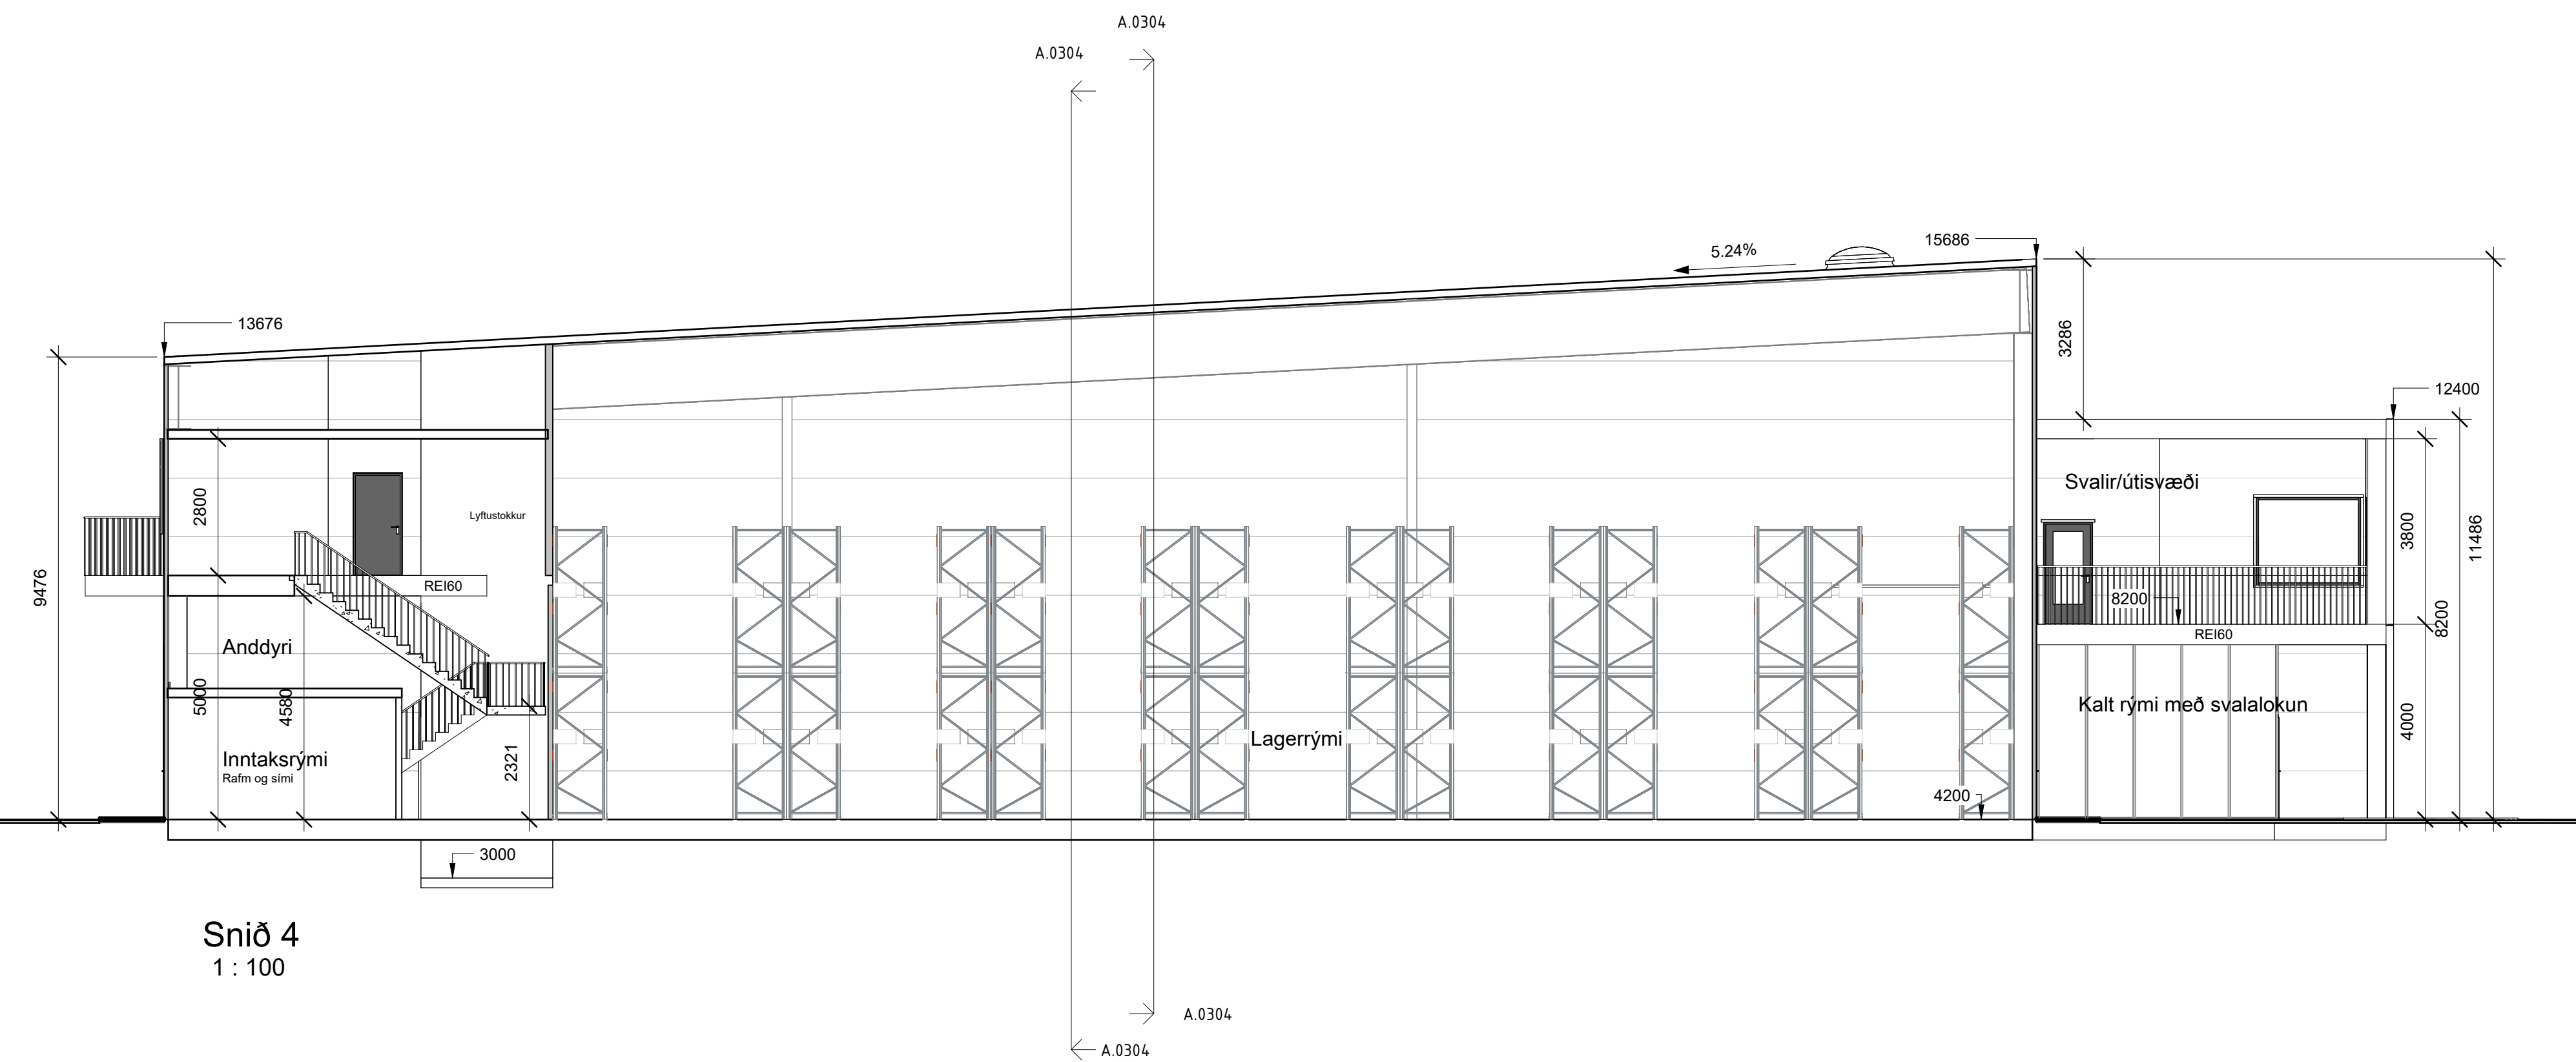

Snið 4
1 : 100

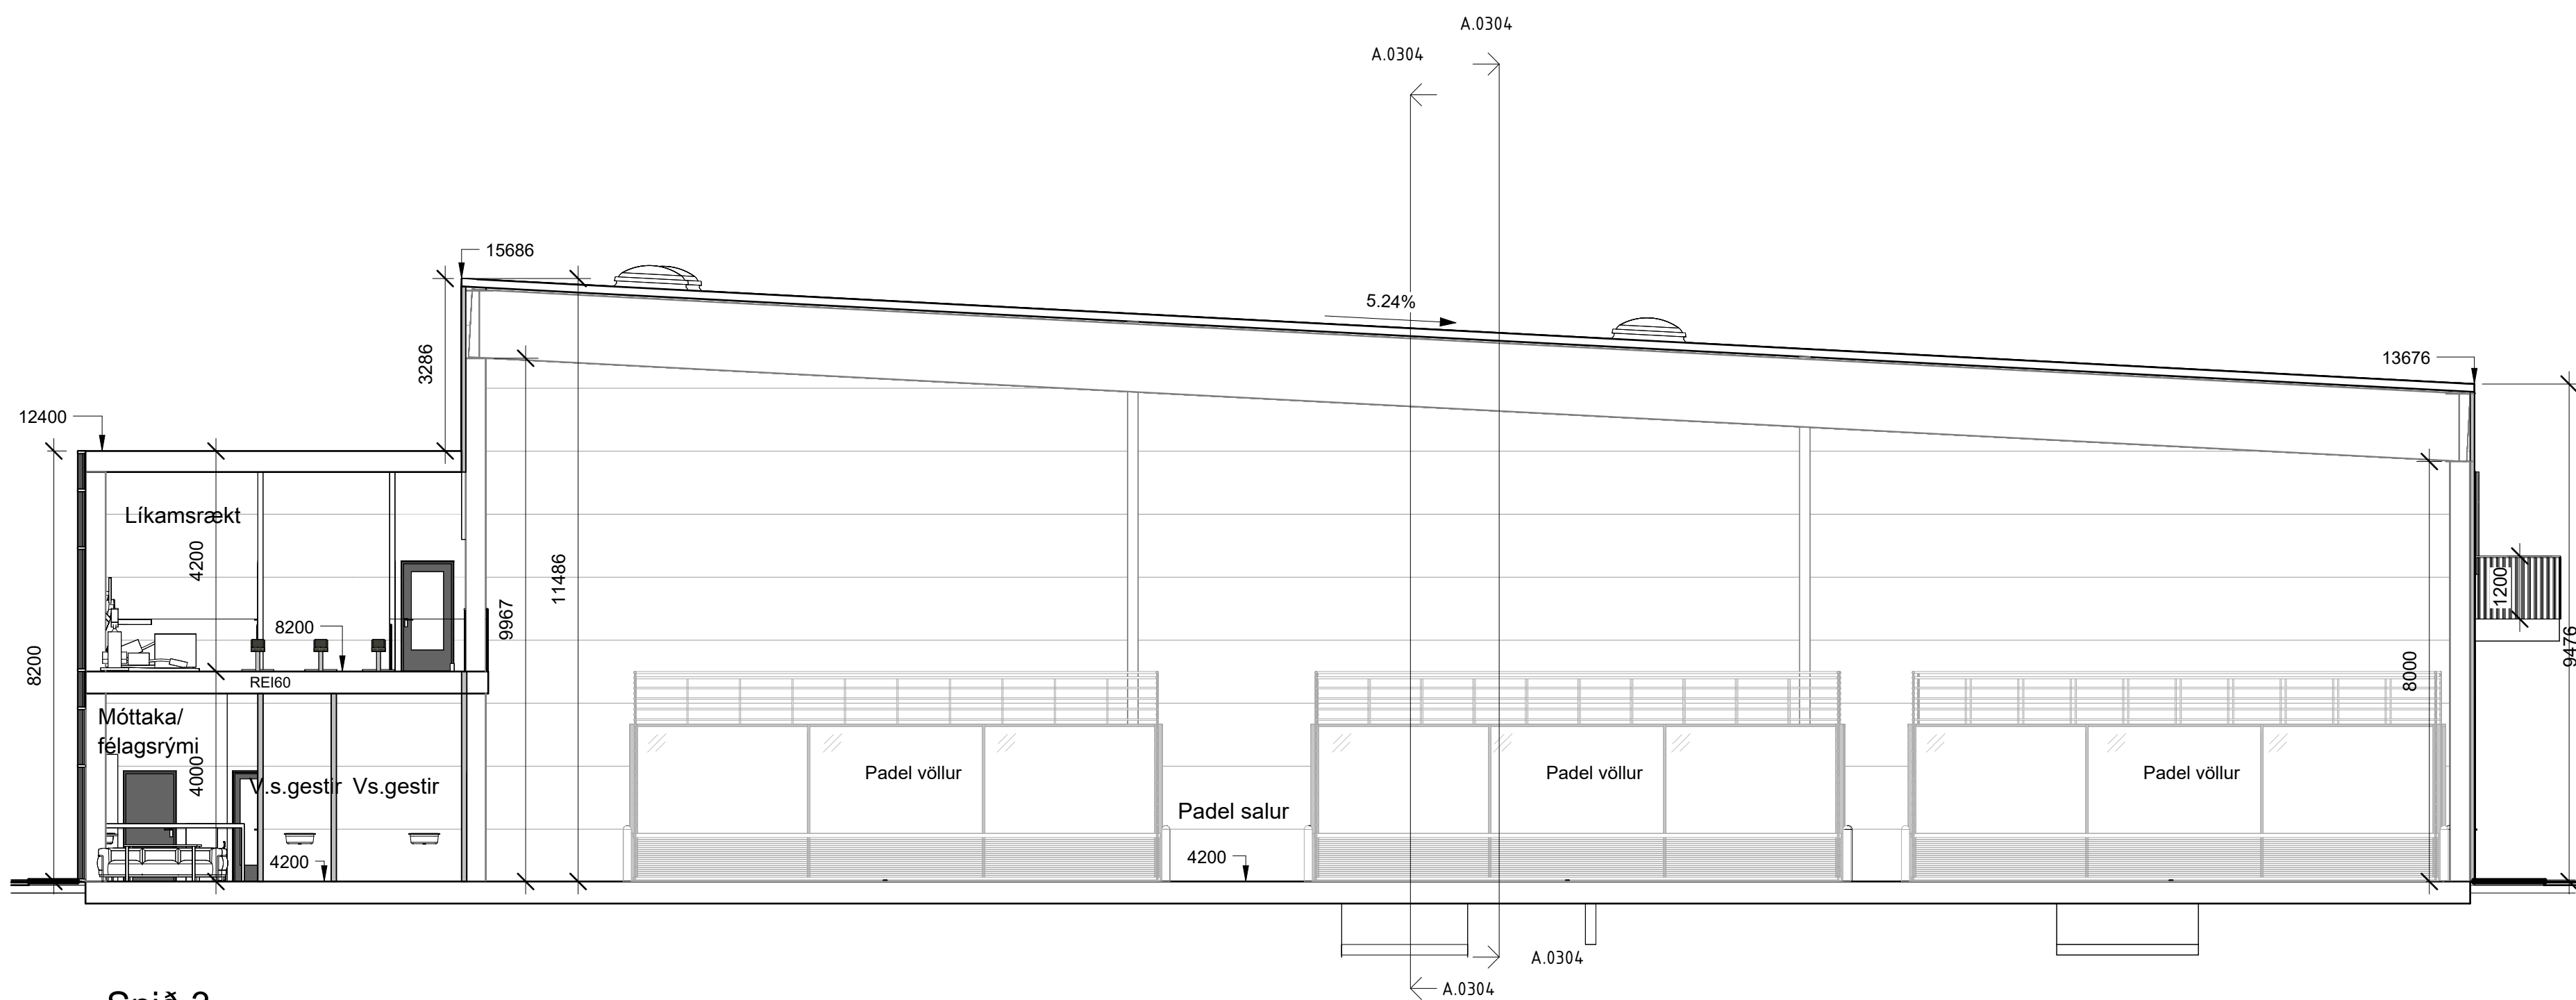

Snið 3
1 : 100

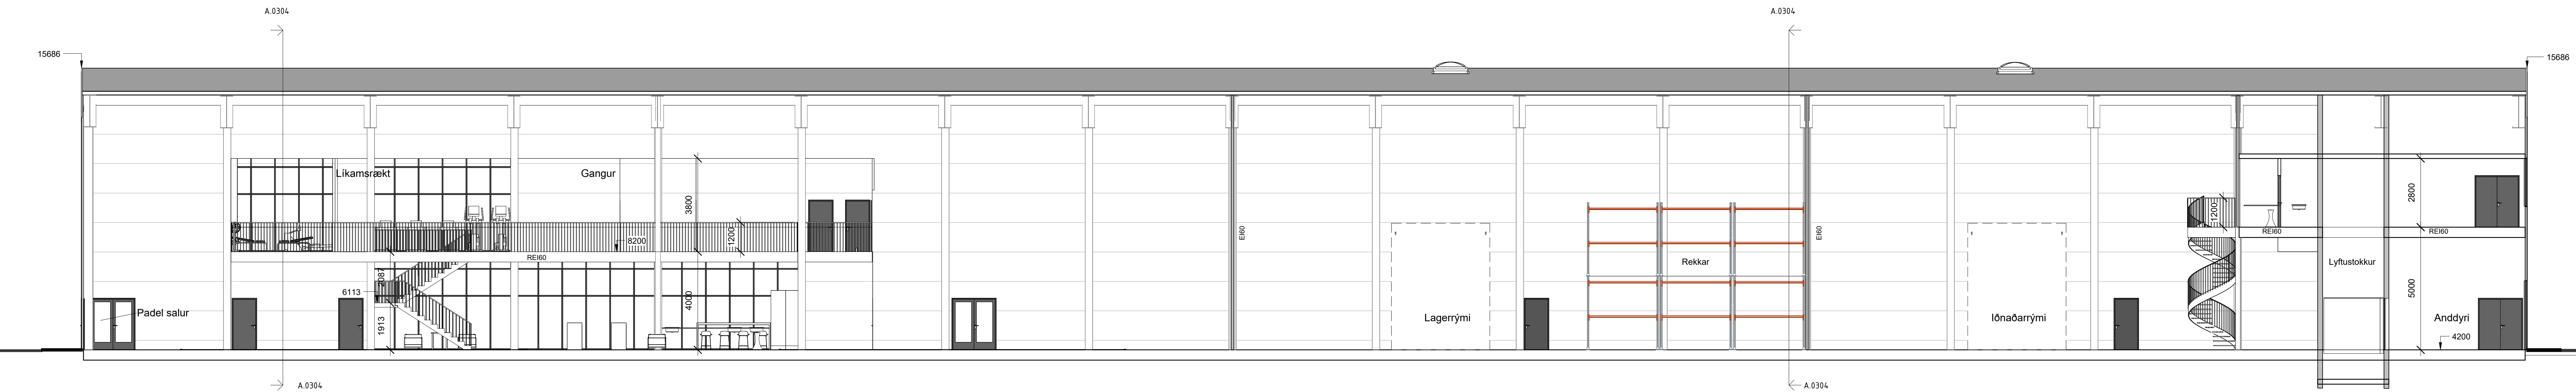

Snið 1
1 : 100

