


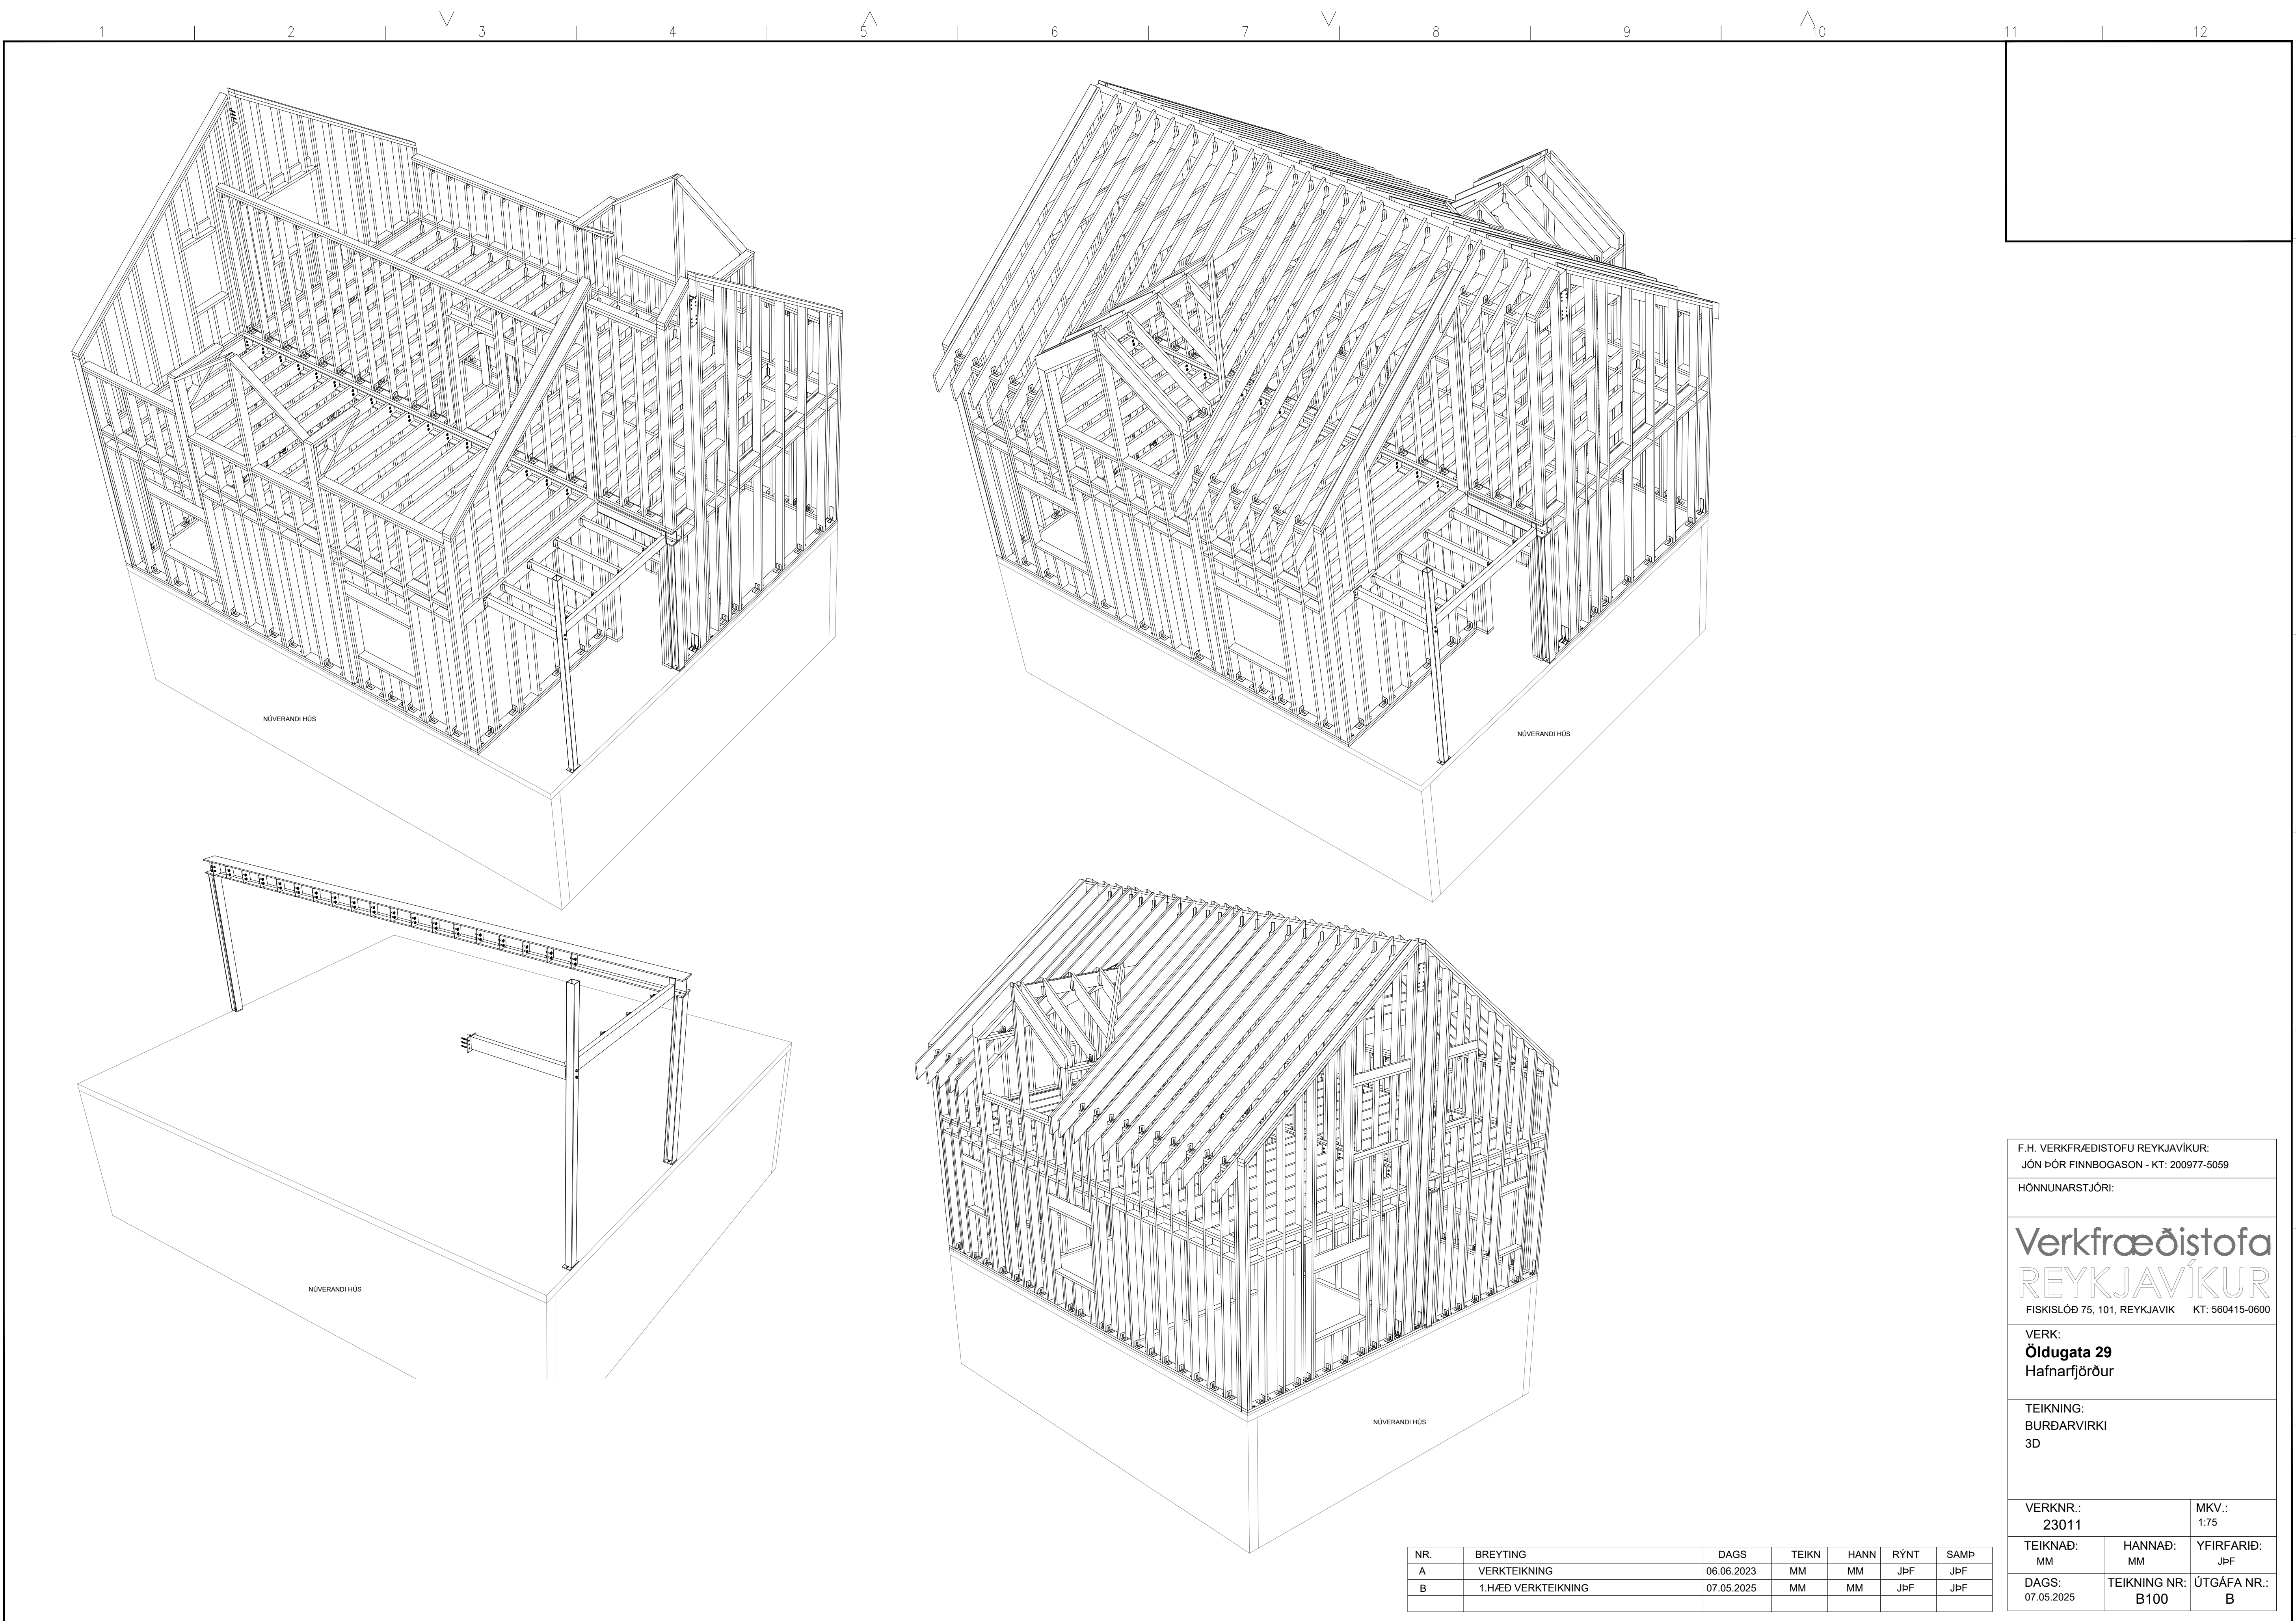

F.H. VERKFRÆÐISTOFU REYKJAVÍKUR:
JÓN ÞÓR FINNBOGASON - KT: 200977-5059

HÖNNUNARSTJÓRI:

Verkfræðistofa
REYKJAVÍKUR

FÍSKISLÓÐ 75, 101, REYKJAVÍK KT: 560415-0600

VERK:
Öldugata 29
Hafnarfjörður

TEIKNING:
BURÐARVIRKI
3D

VERKNR.:
23011

MKV.:
1:75

TEIKNAD:
MM

HANNAD:
MM


YFIRFARIÐ:
JPF

DAGS:
07.05.2025

TEIKNING NR:
B100

ÚTGÁFA NR.:
B


NR.	BREYTING	DAGS	TEIKN	HANN	RÝNT	SAMP
A	VERKTEIKNING	06.06.2023	MM	MM	JPF	JPF
B	1.HÆD VERKTEIKNING	07.05.2025	MM	MM	JPF	JPF

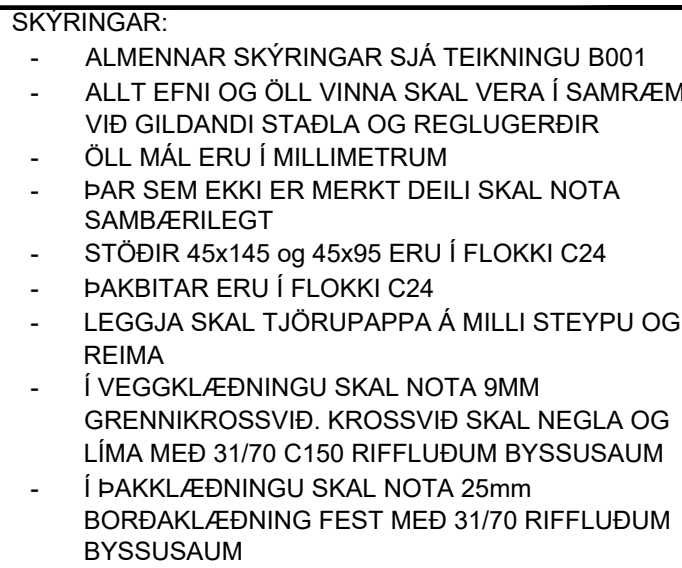

NR.	BREYTING	DAGS	TEIKN	HANN	RÝNT	SAMÞ
A	VERKTEIKNING	06.06.2023	MM	MM	JÞF	JÞF
B	1.HÆÐ VERKTEIKNING	07.05.2025	MM	MM	JÞF	JÞF

F.H. VERKFRÆÐISTOFU REYKJAVÍKUR JÓN ÞÓR FINNBOGASON - KT: 200977-5059		
HÖNNUNARSTJÓRI:		
Verkfræðistofa REYKJAVÍKUR FISKISLÖÐ 75, 101, REYKJAVÍKKT: 560415-0600		
VERK: Öldugata 29 Hafnarfjörður		
TEIKNING: BURÐARVIRKI 1.HÆÐ GRUNNMYND VEGGJASTÖÐIR		
VERKNR.: 23011		MKV.: 1:25
TEIKNAD: MM	HANNAD: MM	YFIRFARIÐ: JPF
DAGS: 07.05.2025	TEIKNING NR: B101	ÚTGAFA NR.: B

MILLIGÓLF GRUNNMYND
Mkv.: 1:25

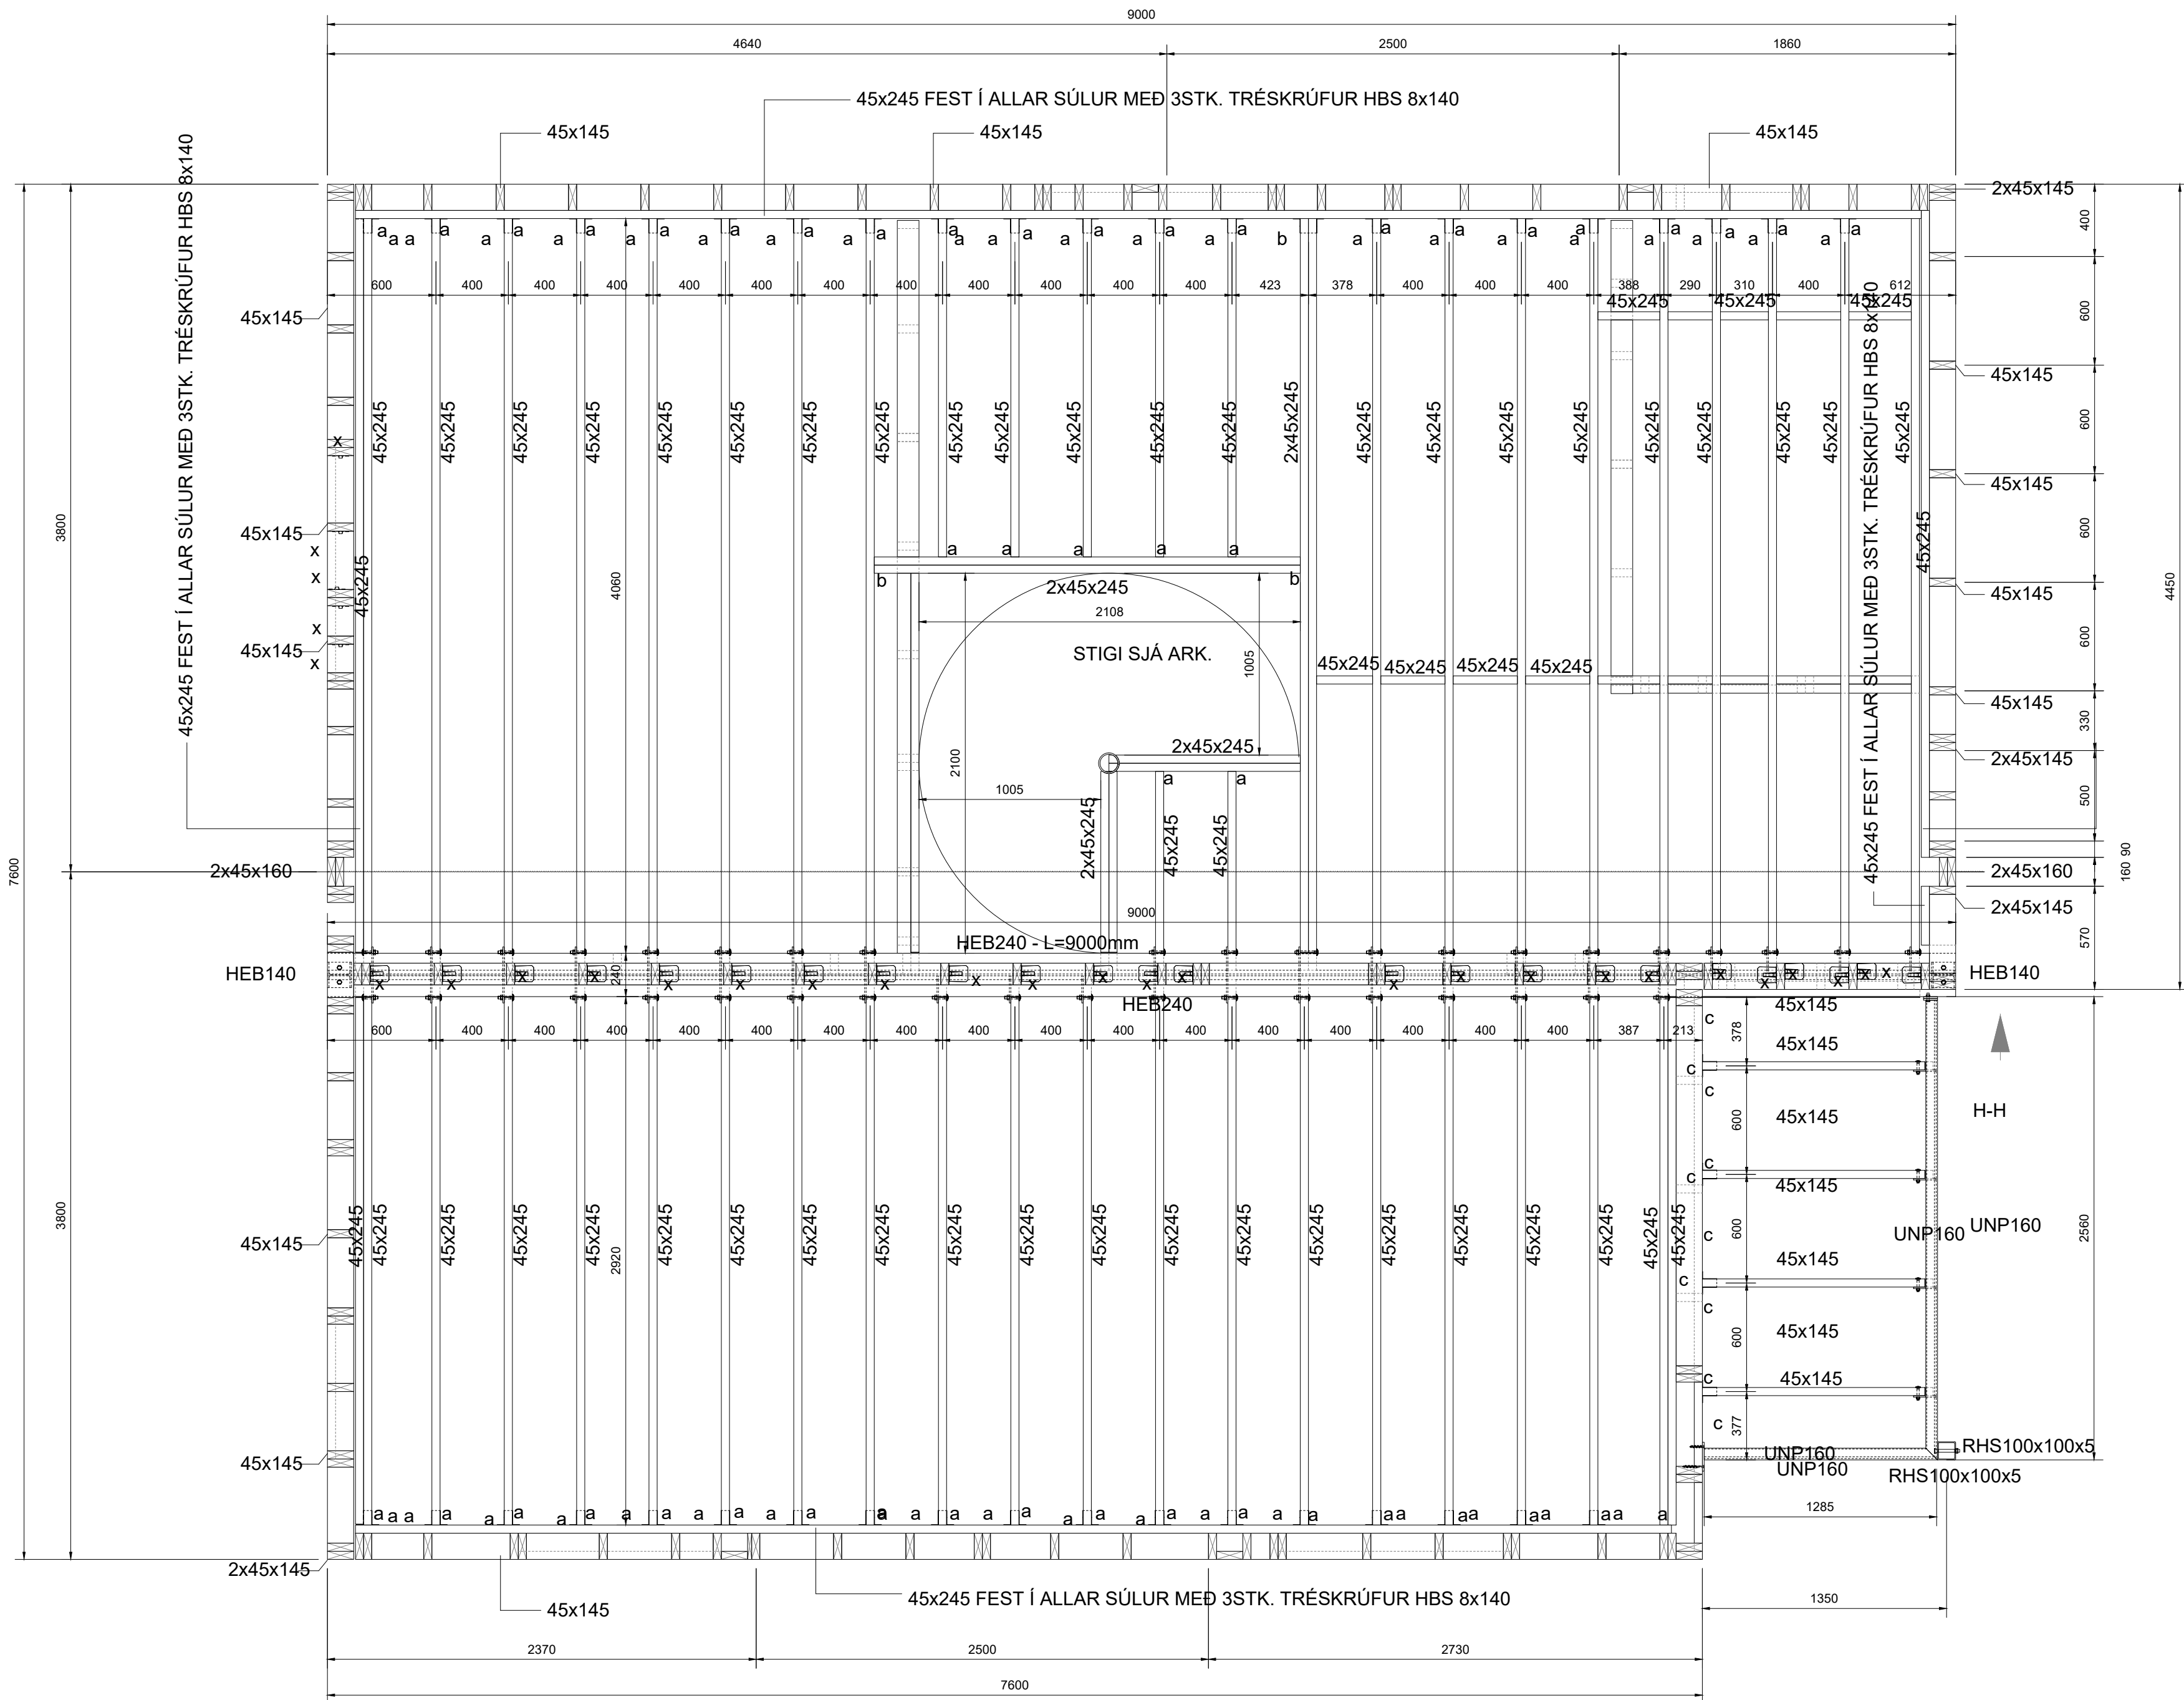


- SKÝRINGAR:
- ALMENNAR SKÝRINGAR SJÁ TEIKNINGU B001
 - ALLT EFNÍ OG ÖLL VINNA SKAL VERA Í SAMRÆMI VÍÐ GILDANDI STAÐLA OG REGLUGERÐIR
 - ÖLL MÁL ERU Í MILLIMETRUM
 - ÞAR SEM EKKI ER MERKT DEILI SKAL NOTA SAMBÆRILEGT
 - STÖÐIR 45x145 og 45x95 ERU Í FLOKKI C24
 - ÞAKBITAR ERU Í FLOKKI C24
 - LEGGJA SKAL TJÖRUPAPPA Á MILLI STEYPU OG REIMA
 - Í VEGGKLÆÐNINGU SKAL NOTA 9MM GRENNIKROSSVIÐ. KROSSVIÐ SKAL NEGLA OG LÍMA MEÐ 31/70 C150 RIFFLUÐUM BYSSUSAUM
 - Í ÞAKKLÆÐNINGU SKAL NOTA 25mm BORDAKLÆÐNING FEST MEÐ 31/70 RIFFLUÐUM BYSSUSAUM

- FESTINGAR:
- a: BMF BITASKÖR 45x167
b: BMF BITASKÖR 90x205
c: BMF BITASKÖR 45x137
x: BMF 105R VINKILL MEÐ STYRKINGU. FESTUR MEÐ 10+10 STK. K 40/40
v: VINKILL KR285. FESTUR MEÐ 1 STK. MÚRBOLTI M12X240+16 STK. K 40/40
t: 3 STK. TRÉSKRÚFUR 6x120
2x45x145, 2x45x245 BITAR FEST SAMAN MEÐ TRÉSKRÚFUM 5X80 C300

NR.	BREYTING	DAGS	TEIKN	HANN	RÝNT	SAMP
A	VERKTEIKNING	06.06.2023	MM	MM	JbF	JbF
B	1.HÆÐ VERKTEIKNING	07.05.2025	MM	MM	JbF	JbF

F.H. VERKFRÆÐISTOFU REYKJAVÍKUR: JÓN ÞÓR FINNBOGASON - KT: 200977-5059		
HÖNNUNARSTJÓRI:		
Verkfræðistofa REYKJAVÍKUR FISKISLÖÐ 75, 101, REYKJAVÍK KT: 560415-0600		
VERK: Öldugata 29 Hafnarfjörður		
TEIKNING: BURÐARVIRKI MILLIGÓLF GRUNNMYND		
VERKNR.: 23011		MKV.: 1:25
TEIKNAD: MM	HANNAD: MM	YFIRFARID: JbF
DAGS: 07.05.2025	TEIKNING NR: B102	ÚTGÁFA NR.: B

ÞAKVIRKI GRUNNMYND
Mkv.: 1:25

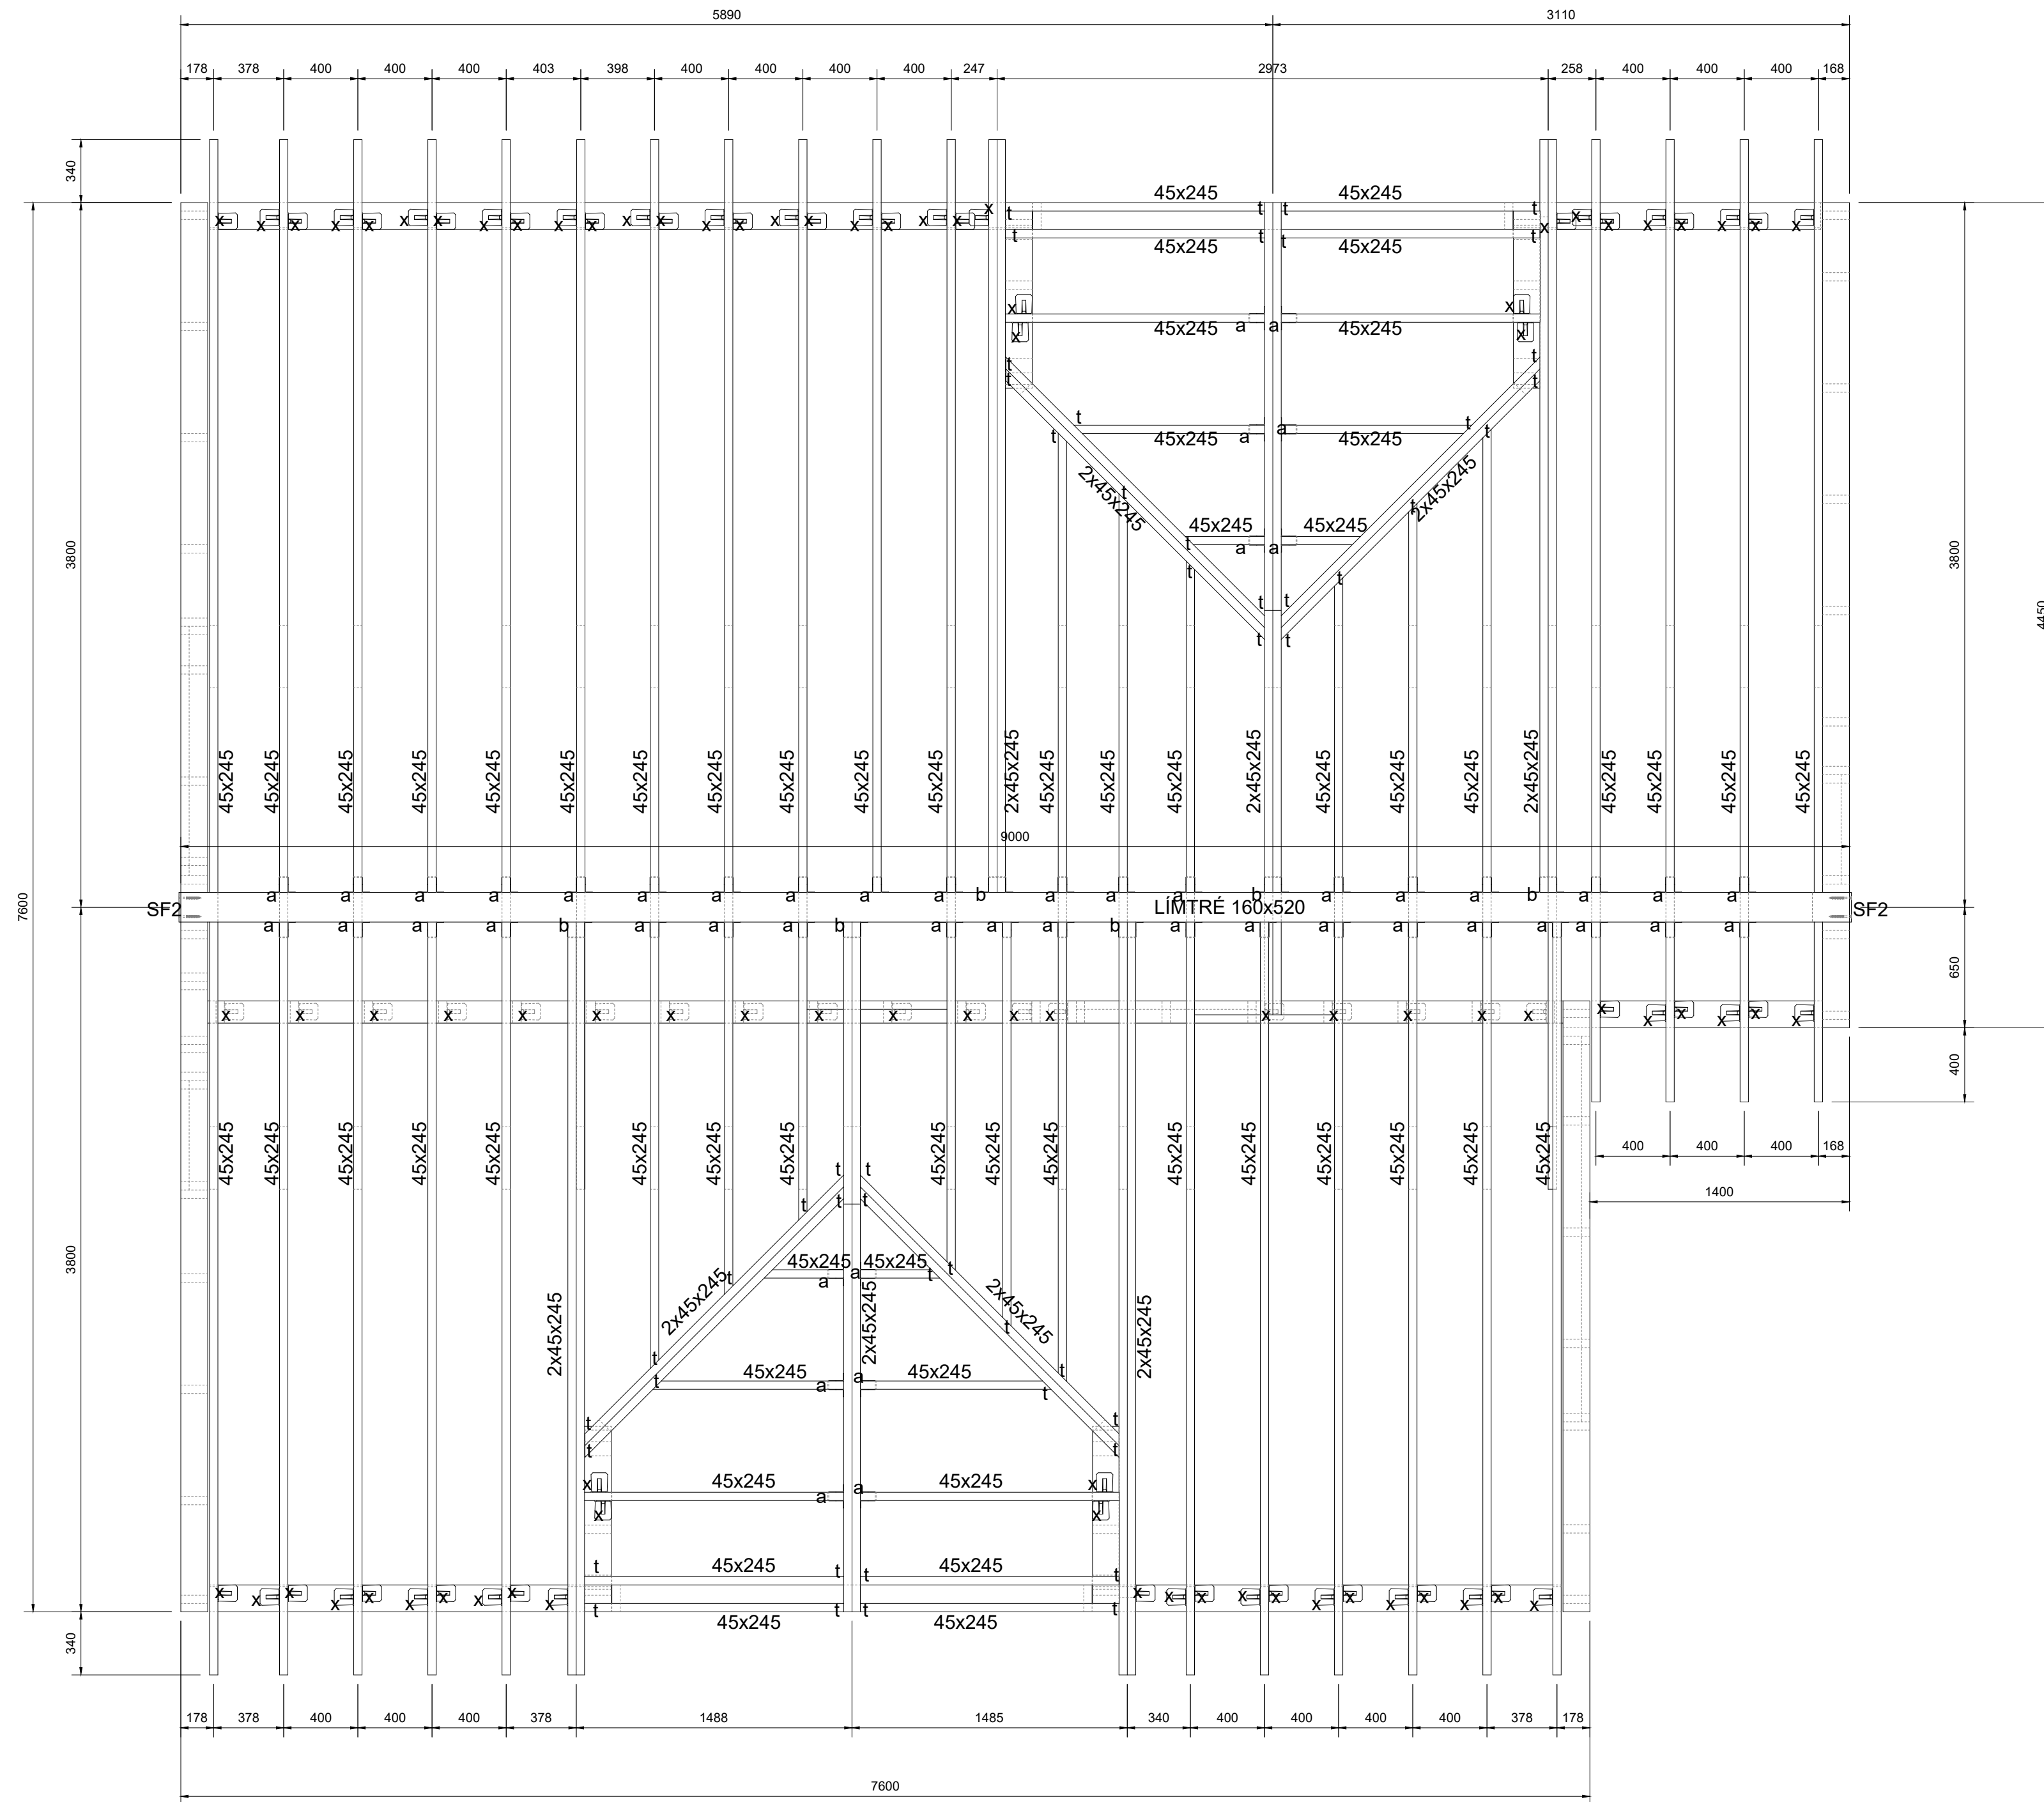

SKÝRINGAR:


- ALMENNAR SKÝRINGAR SJA TEKNINGU B001
- ALLT EFNÍ OG ÖLL VINNA SKAL VERA Í SAMRÉMI
- VIL GILÐANDI STAÐLA OG REGLUGERÐIR
- ÖLL MÁL ERU Í MILLIMETRUM
- ÞAR SEM EKKI ER MERTK DEILI SKÁL NOTA SAMBÆRILEGT
- STÖÐIR 45x145 og 45x95 ERU Í FLOKKI C24
- ÞAKBITAR ERU Í FLOKKI C24
- LEGGJA SKAL TJÓRUPAPPA Á MILLI STEYPU OG REIÐMA
- Í VEGGKÆÐNINGU SKÁL NOTA 9MM
- GRENNIKROSSVIND. KROSSVIND SKÁL NEGLA OG LÍMA MEÐ 31/70 C150 RÍFFLUDUM BYSSUSUAM
- Í ÞAKKLEÐNINGU SKÁL NOTA 25mm
- BORDKÆÐNING FEST MEÐ 31/70 RÍFFLUDUM BYSSUSUAM

FESTINGAR:

a. BMF BITASKÖR 45x167
b. BMF BITASKÖR 90x205
c. BMF BITASKÖR 45x137
d. BMF 105R VINKILL MED STYRKINGU. FESTUR MED 10+10 STK. K 40/40
e. VINKILL KR285. FESTUR MED 1 STK. MÚRBOLTI M12X240+16 STK. K 40/40
f. 3 STK. TRÉSKRÚFUR 6x120
2x45x145, 2x45x245 BITAR FEST SAMAN MED TRÉSKRÚFUM 5X80 C300

NR.	BREYTING	DAGS	TEIKN	HANN	RÝNT	SAMÞ
A	VERKTEIKNING	06.06.2023	MM	MM	JÞF	JÞF
B	1.HÆÐ VERKTEIKNING	07.05.2025	MM	MM	JÞF	JÞF

F.H. VERKFRÆÐISTOFA REYKJAVÍKUR: JÓN ÞÓR FINNBOGASON - KT: 200977-5059		
HÖNNUNARSTJÓRI:		
Verkfræðistofa REYKJAVÍKUR FÍSKISLÓÐ 75, 101, REYKJAVÍKKT: 560415-0600		
VERK: Öldugata 29 Hafnarfjörður		
TEIKNING: BURÐARVIRKI ÞAKVIRKI GRUNNMYND		
VERKNR.: 23011		MKV.: 1:25
TEIKNAD: MM	HANNAD: MM	YFIRFARID: JbF
DAGS: 07.05.2025	TEIKNING NR: B103	ÚTGÁFA NR.: B

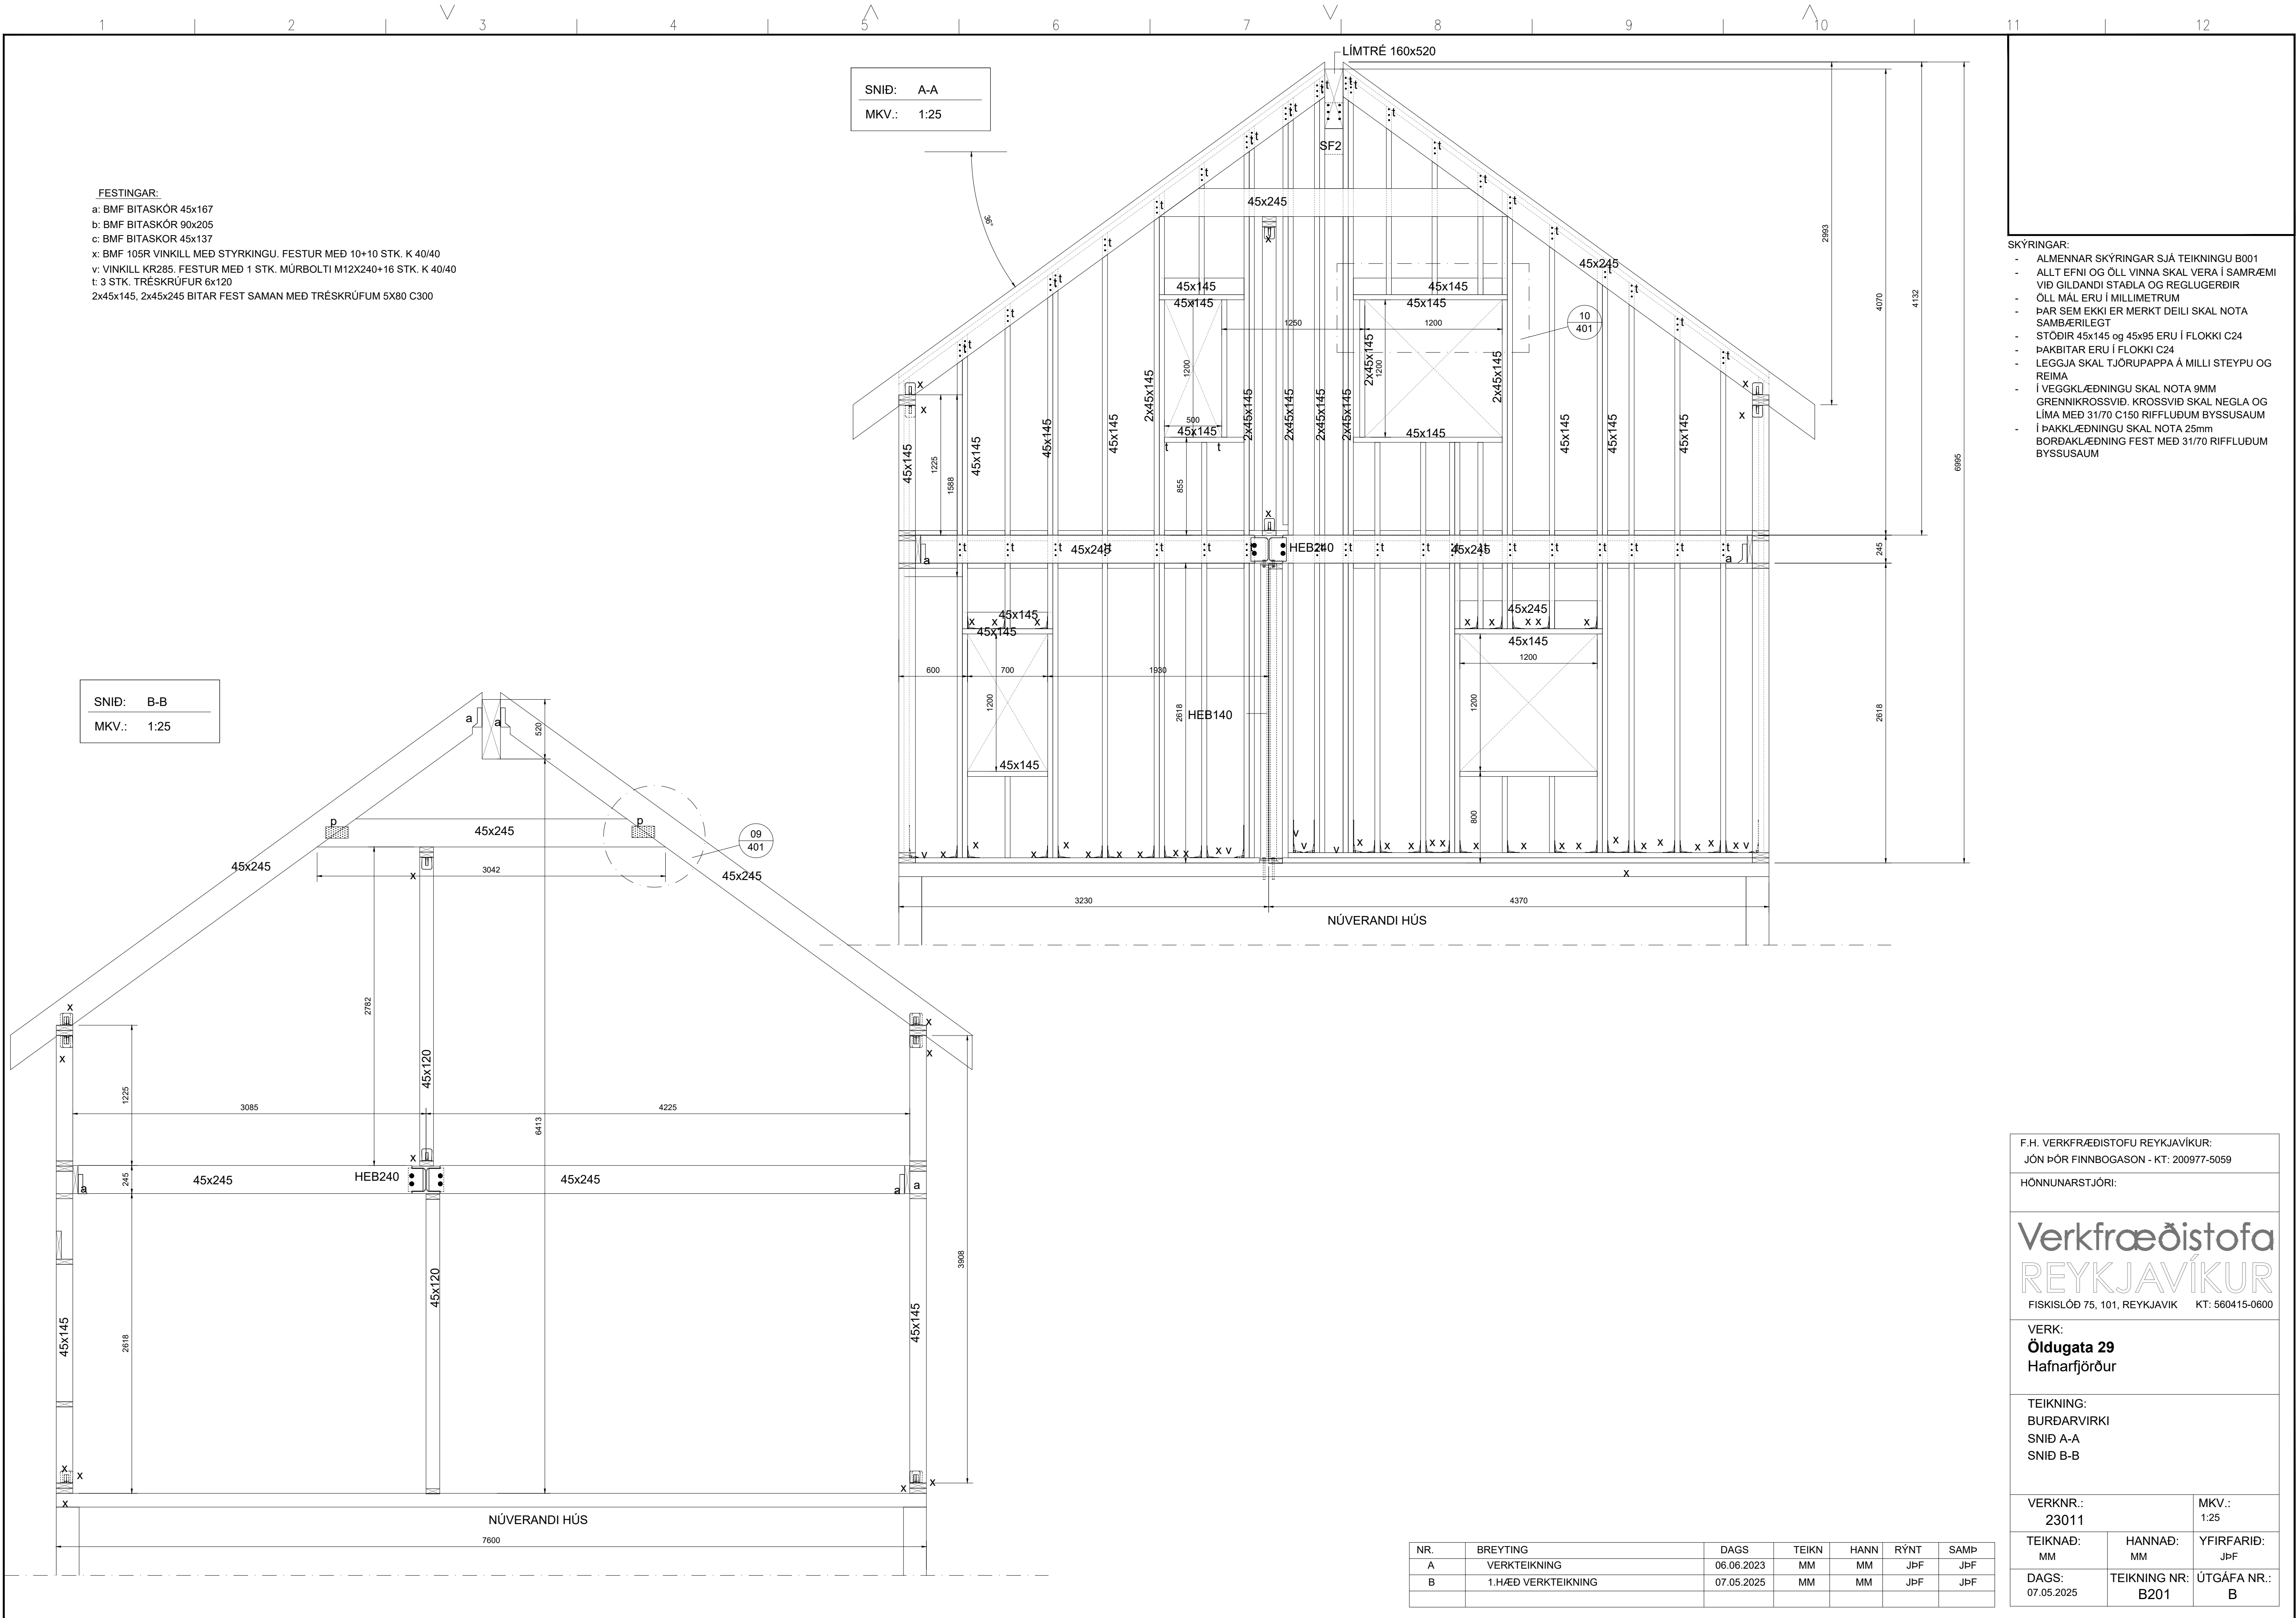

- SKÝRINGAR:
- ALMENNAR SKÝRINGAR SJÁ TEIKNINGU B001
 - ALLT EFNÍ OG ÖLL VINNA SKAL VERA Í SAMRÆMI VÍÐ GILDANDI STAÐLA OG REGLUGERÐIR
 - ÖLL MÁL ERU Í MILLIMETRUM
 - ÞAR SEM EKKI ER MERKT DEILI SKAL NOTA SAMBÆRILEGT
 - STÖDIR 45x145 og 45x95 ERU Í FLOKKI C24
 - ÞAKBITAR ERU Í FLOKKI C24
 - LEGGJA SKAL TJÓRUPAPPA Á MILLI STEYPU OG REIMA
 - Í VEGGKLÆÐNINGU SKAL NOTA 9MM GRENNIKROSSVIÐ. KROSSVIÐ SKAL NEGLA OG LIMA MEÐ 31/70 C150 RIFFLUÐUM BYSSUSAUM
 - Í ÞAKKLÆÐNINGU SKAL NOTA 25mm BORDAKLÆÐNING FEST MEÐ 31/70 RIFFLUÐUM BYSSUSAUM

F.H. VERKFRÆÐISTOFU REYKJAVÍKUR:
JÓN ÞÓR FINNBOGASON - KT: 200977-5059

HÖNNUNARSTJÓRI:


Verkfræðistofa
REYKJAVÍKUR
FISKISLÓÐ 75, 101, REYKJAVÍK KT: 560415-0600

VERK:
Öldugata 29
Hafnarfjörður

TEIKNING:
BURÐARVIRKI
SNÍÐ A-A
SNÍÐ B-B

VERKNR.: 23011	MKV.: 1:25	
TEIKNAD: MM	HANNAD: MM	YFIRFARID: JpF
DAGS: 07.05.2025	TEIKNING NR: B201	ÚTGÁFA NR.: B

NR.	BREYTING	DAGS	TEIKN	HANN	RÝNT	SAMP
A	VERKTEIKNING	06.06.2023	MM	MM	JpF	JpF
B	1.HÆÐ VERKTEIKNING	07.05.2025	MM	MM	JpF	JpF

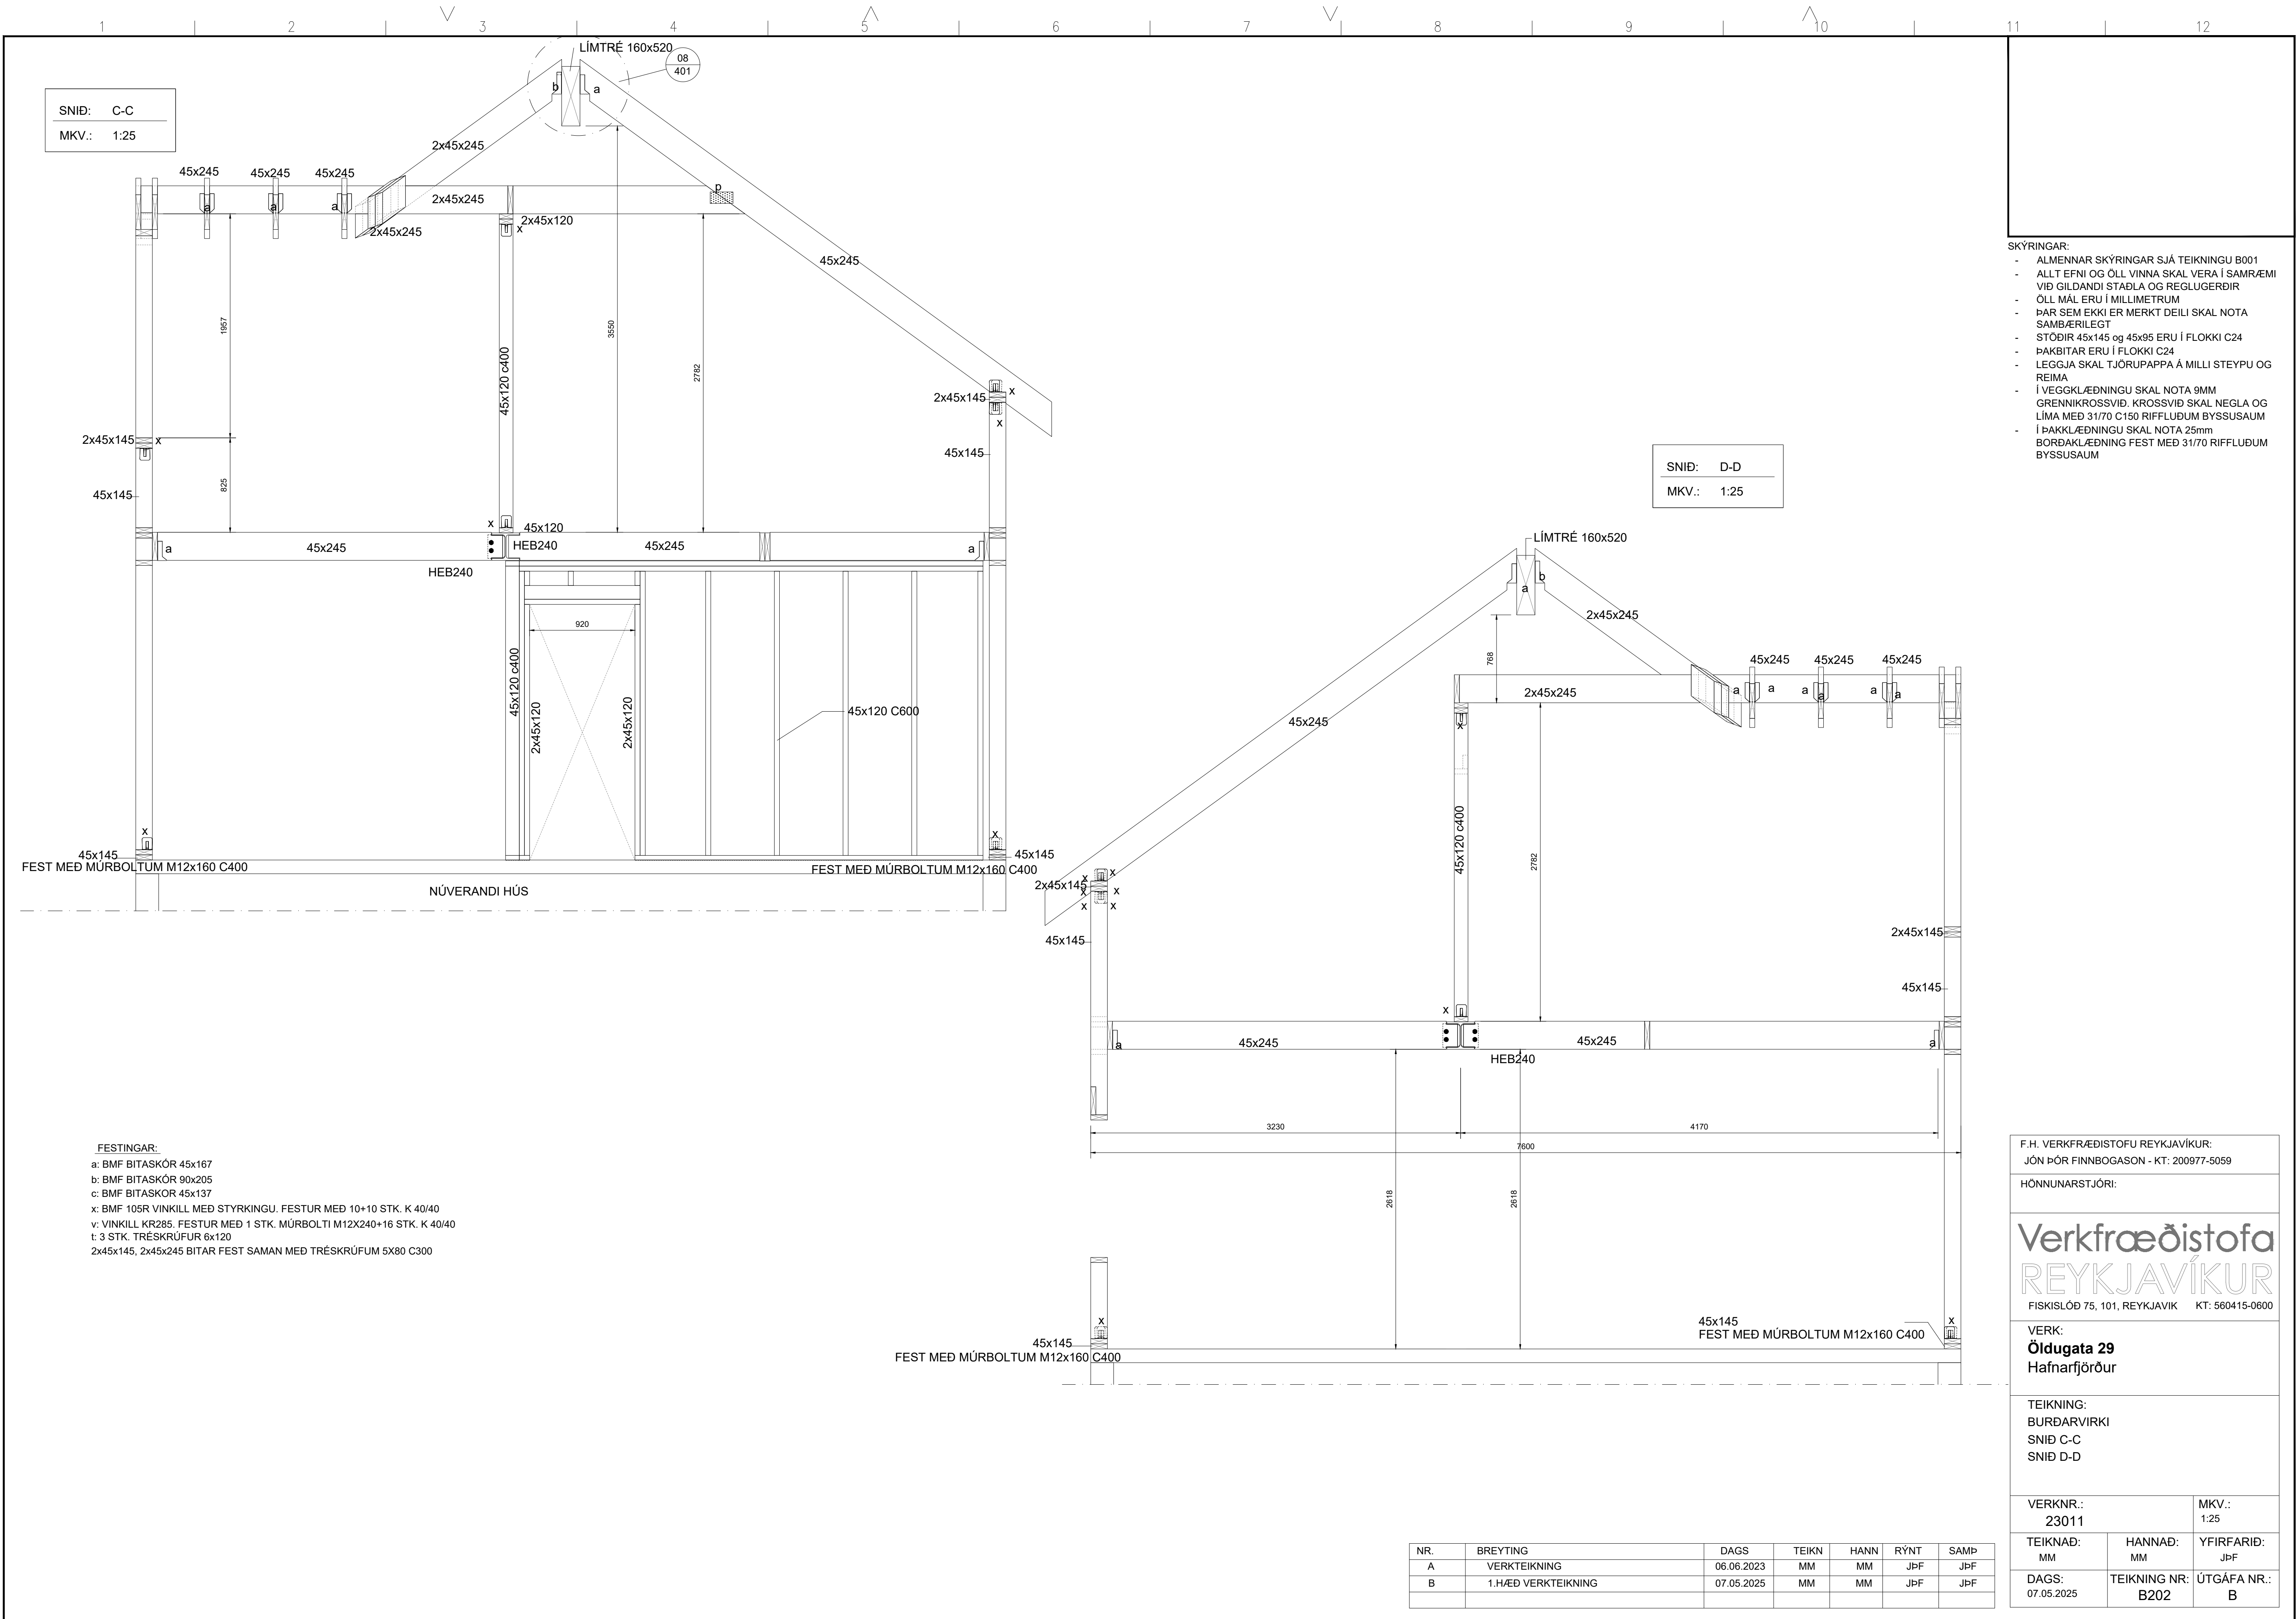

- SKÝRINGAR:
- ALMENNAR SKÝRINGAR SJÁ TEIKNINGU B001
 - ALLT EFTIR OG ÖLL VINNA SKAL VERA Í SAMRÆMI VÍÐ GILDANDI STAÐLA OG REGLUGERÐIR
 - ÖLL MÁL ERU Í MILLIMETNUM
 - ÞÁR SEM EKKI ER MERKT DEILI SKAL NOTA SAMBÆRILEGT
 - STÖÐIR 45x145 og 45x95 ERU Í FLOKKI C24
 - ÞAKBITAR ERU Í FLOKKI C24
 - LEGGJA SKAL TJÓRUPAPPA Á MILLI STEYPU OG REIMA
 - Í VEGGKLÆÐNINGU SKAL NOTA 9MM GRENNIKROSSVIÐ. KROSSVIÐ SKAL NEGLA OG LÍMA MEÐ 31/70 C150 RIFFLUÐUM BYSSUSAUM
 - Í ÞAKKLÆÐNINGU SKAL NOTA 25mm BORDAKLÆÐNING FEST MEÐ 31/70 RIFFLUÐUM BYSSUSAUM

SNID: D-D
MKV.: 1:25

FESTINGAR:

- a: BMF BITASKÖR 45x167
b: BMF BITASKÖR 90x205
c: BMF BITASKÖR 45x137
x: BMF 105R VINKILL MEÐ STYRKINGU. FESTUR MEÐ 10+10 STK. K 40/40
v: VINKILL KR285. FESTUR MEÐ 1 STK. MÚRBOLTI M12X240+16 STK. K 40/40
t: 3 STK. TRÉSKRÚFUR 6x120
2x45x145, 2x45x245 BITAR FEST SAMAN MEÐ TRÉSKRÚFUM 5X80 C300

F.H. VERKFRÆÐISTOFU REYKJAVÍKUR:
JÓN ÞÓR FINNBOGASON - KT: 200977-5059

HÖNNUNARSTJÓRI:


Verkfræðistofa
REYKJAVÍKUR
FISKISLÖB 75, 101, REYKJAVÍK KT: 560415-0600

VERK:
Öldugata 29
Hafnarfjörður

TEIKNING:
BURÐARVIRKI
SNID C-C
SNID D-D

VERKNR.: 23011		MKV.: 1:25
TEIKNAD: MM	HANNAD: MM	YFIRFARID: JPF
DAGS: 07.05.2025	TEIKNING NR: B202	ÚTGÁFA NR.: B


NR.	BREYTING	DAGS	TEIKN	HANN	RÝNT	SAMP
A	VERKTEIKNING	06.06.2023	MM	MM	JPF	JPF
B	1.HÆÐ VERKTEIKNING	07.05.2025	MM	MM	JPF	JPF

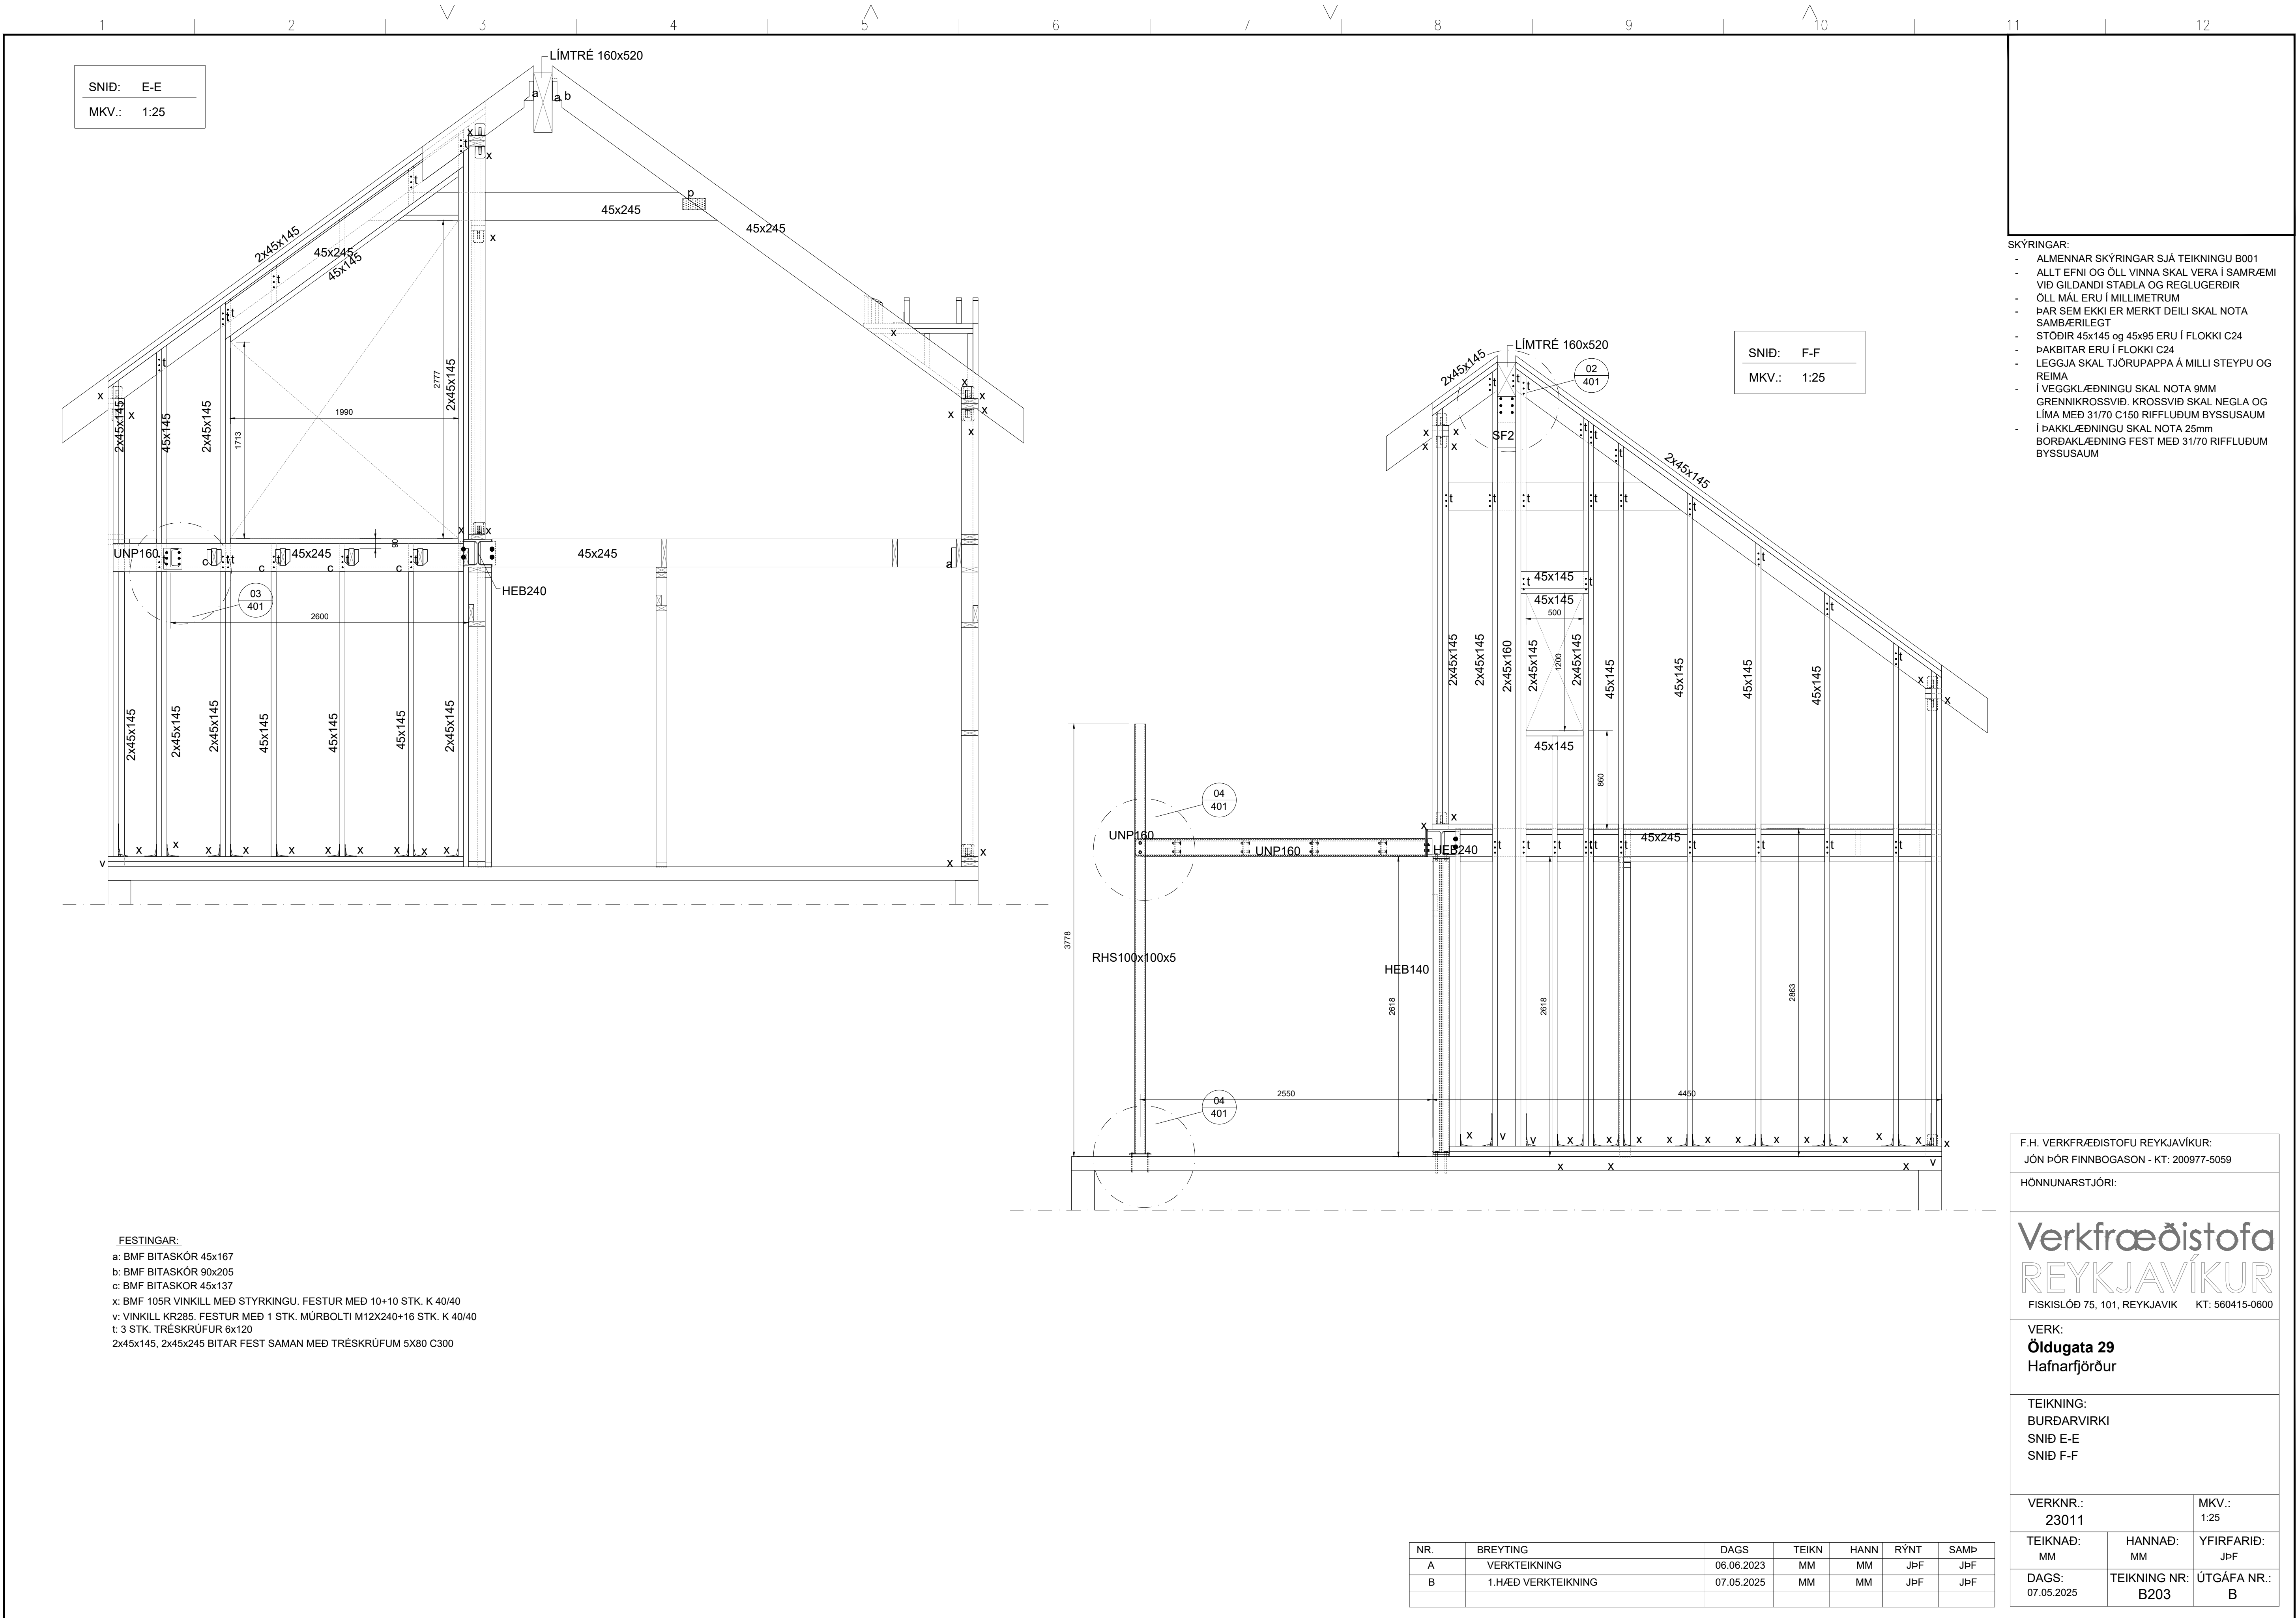

- SKÝRINGAR:
- ALMENNAR SKÝRINGAR SJÁ TEIKNINGU B001
 - ALLT EFNÍ OG ÖLL VINNA SKAL VERA Í SAMRÆMI VÍÐ GILDANDI STAÐLA OG REGLUGERÐIR
 - ÖLL MÁL ERU Í MILLIMETRUM
 - ÞAR SEM EKKI ER MERKT DEILI SKAL NOTA SAMBÆRILEGT
 - STÖDIR 45x145 og 45x95 ERU Í FLOKKI C24
 - ÞAKBITAR ERU Í FLOKKI C24
 - LEGGJA SKAL TJÖRUPAPPA Á MILLI STEYPU OG REIMA
 - Í VEGGKLÆÐNINGU SKAL NOTA 9MM GRENNIKROSSVIÐ. KROSSVIÐ SKAL NEGLA OG LÍMA MEÐ 31/70 C150 RIFFLUÐUM BYSSUSAUM
 - Í ÞAKKLÆÐNINGU SKAL NOTA 25mm BORDAKLÆÐNING FEST MEÐ 31/70 RIFFLUÐUM BYSSUSAUM

F.H. VERKFRÆÐISTOFU REYKJAVÍKUR: JÓN ÞÓR FINNBOGASON - KT: 200977-5059		
HÖNNUNARSTJÓRI:		
Verkfræðistofa REYKJAVÍKUR FISKISLÓÐ 75, 101, REYKJAVÍK KT: 560415-0600		
VERK: Öldugata 29 Hafnarfjörður		
TEIKNING: BURÐARVIRKI SNÍÐ E-E SNÍÐ F-F		
VERKNR.: 23011		MKV.: 1:25
TEIKNAD: MM	HANNAD: MM	YFIRFARID: JbF
DAGS: 07.05.2025	TEIKNING NR: B203	ÚTGÁFA NR.: B

NR.	BREYTING	DAGS	TEIKN	HANN	RÝNT	SAMP
A	VERKTEIKNING	06.06.2023	MM	MM	JbF	JbF
B	1.HÆÐ VERKTEIKNING	07.05.2025	MM	MM	JbF	JbF

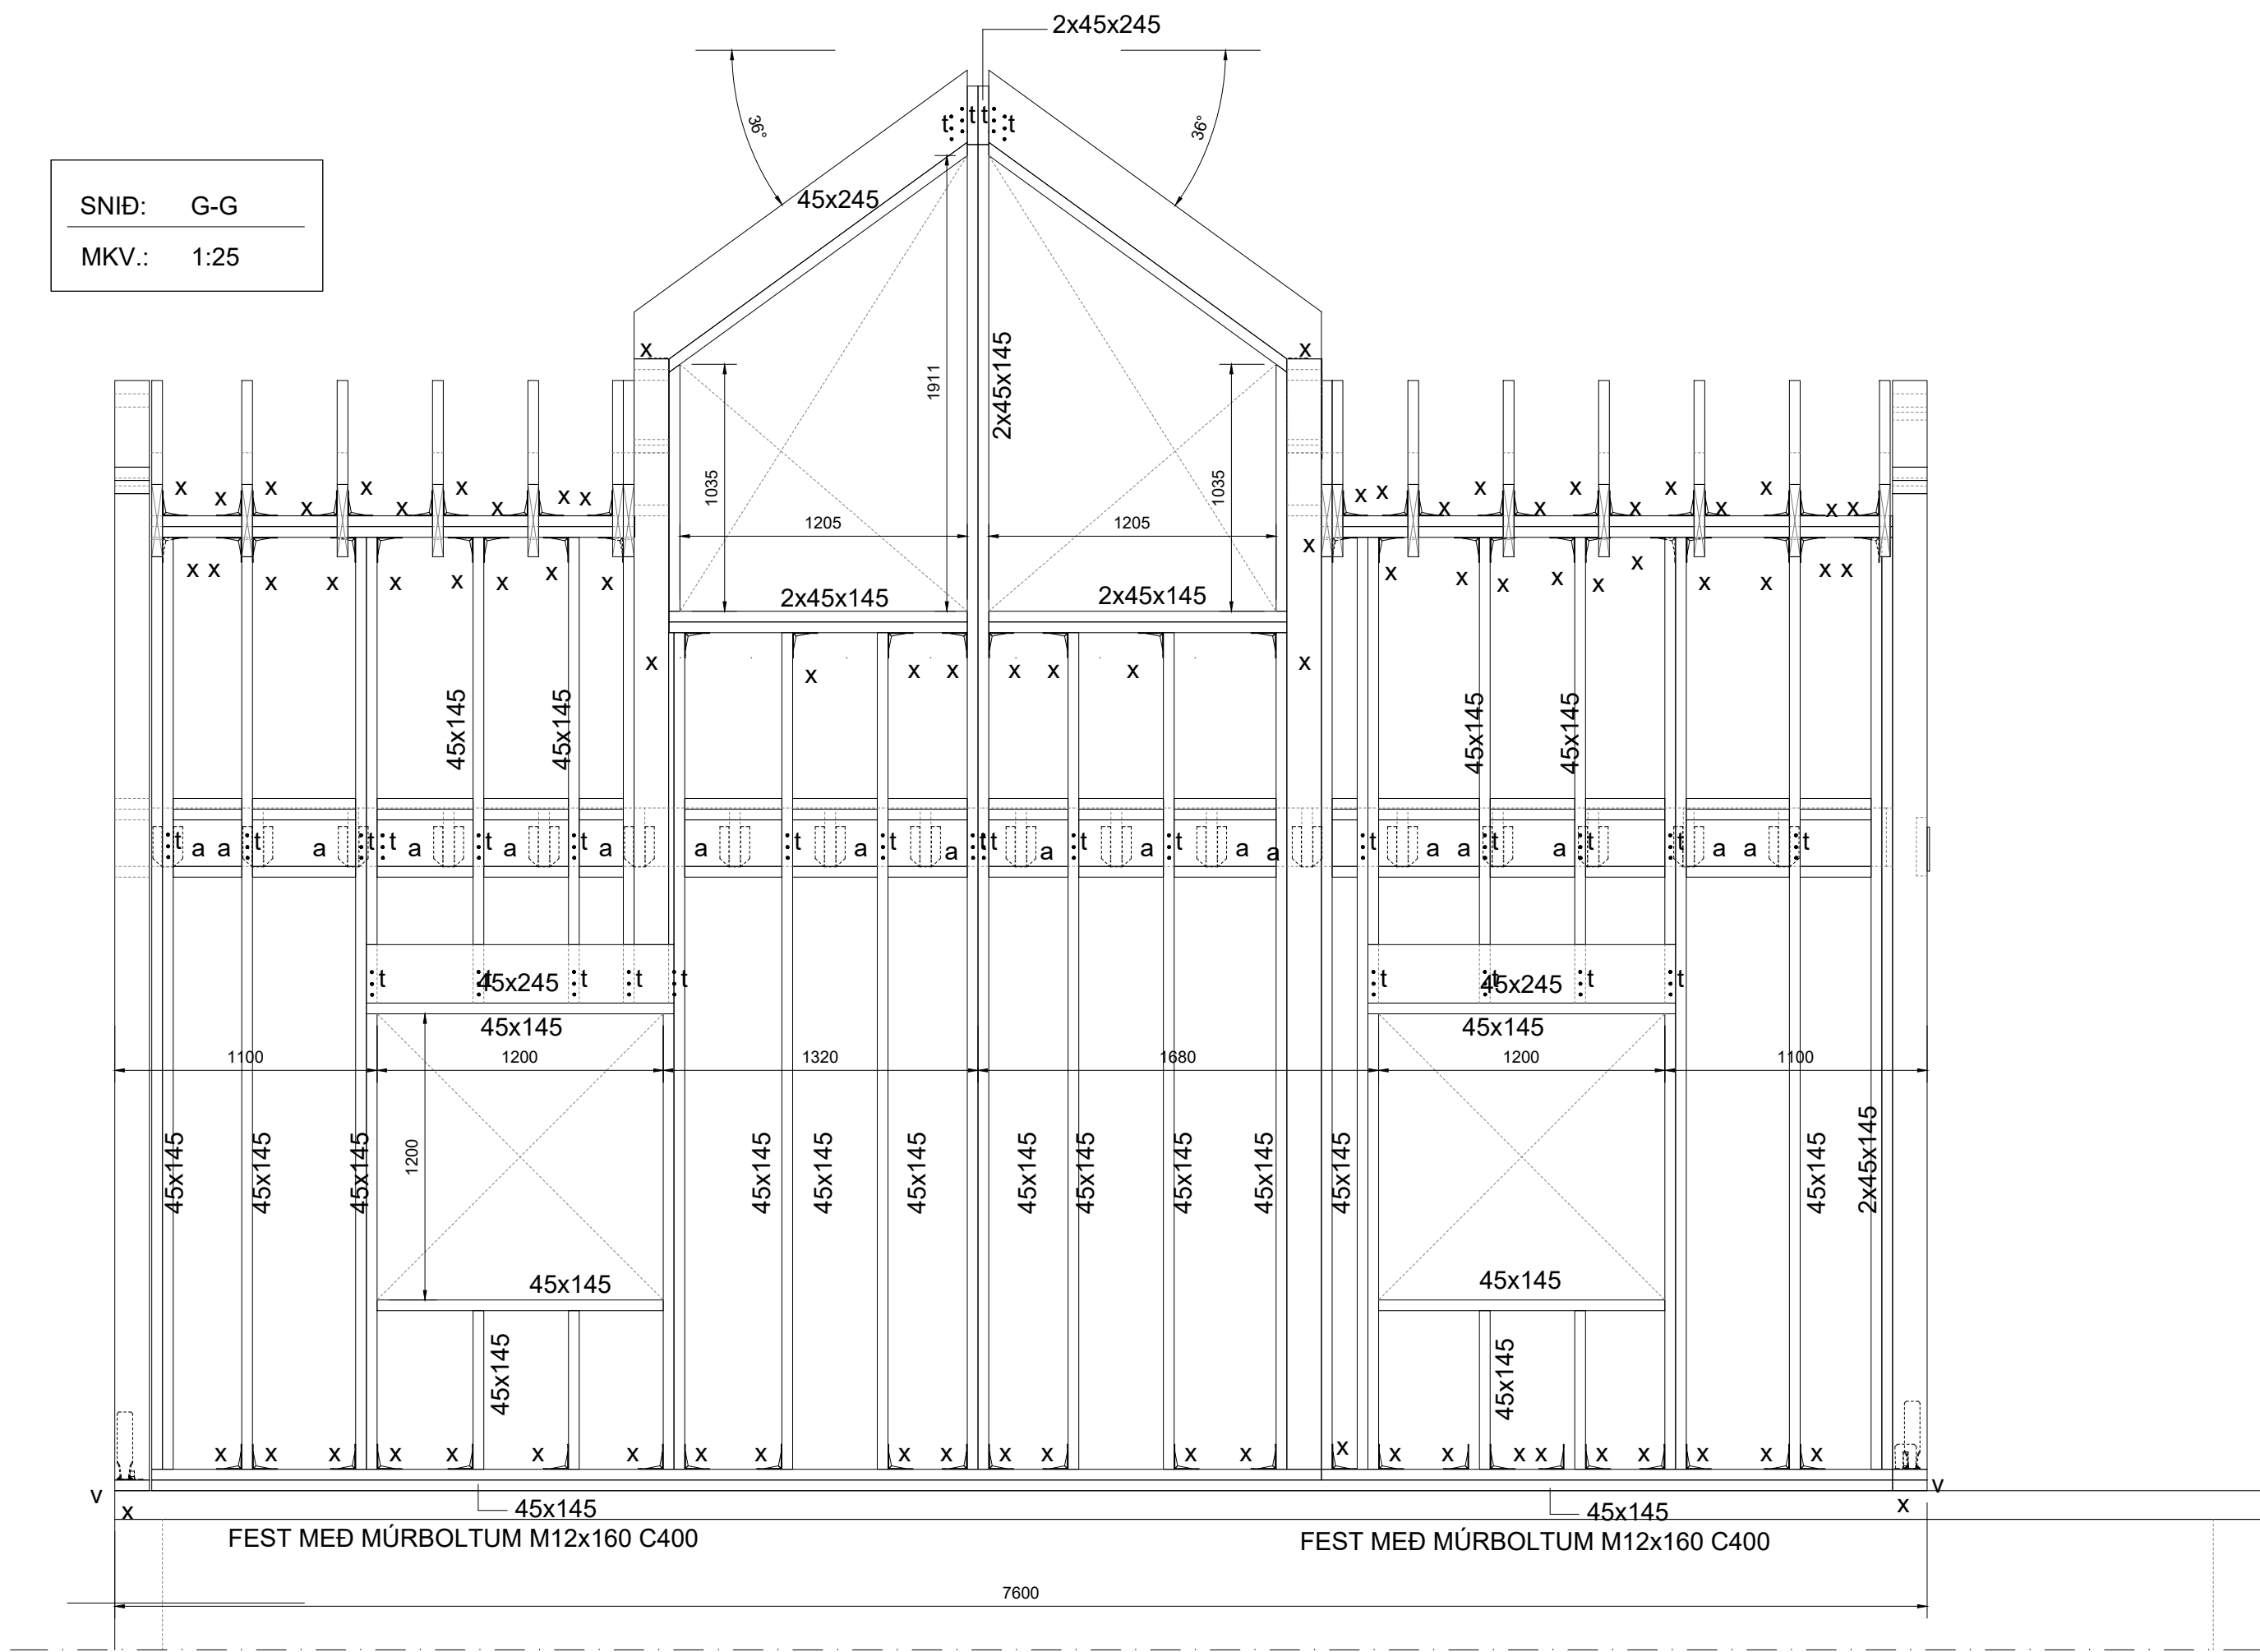

SNID: G-G
MKV.: 1:25

SNID: H-H
MKV.: 1:25

- SKÝRINGAR:
- ALMENNAR SKÝRINGAR SJÁ TEIKNINGU B001
 - ALLT EFNI OG ÖLL VINNA SKAL VERA Í SAMRÆMI VÍÐ GILDANDI STAÐLA OG REGLUGERÐIR
 - ÖLL MÁL ERU Í MILLIMETRUM
 - ÞAR SEM EKKI ER MERKT DEILI SKAL NOTA SAMBÆRILEGT
 - STÖÐIR 45x145 og 45x95 ERU Í FLOKKI C24
 - ÞAKBITAR ERU Í FLOKKI C24
 - LEGGJA SKAL TJÓRUPAPPA Á MILLI STEYPU OG REIMA
 - Í VEGGKLÆÐNINGU SKAL NOTA 9MM GRENNIKROSSVIÐ. KROSSVIÐ SKAL NEGLA OG LÍMA MEÐ 31/70 C150 RIFFLUÐUM BYSSUSAUM
 - Í ÞAKKLÆÐNINGU SKAL NOTA 25mm BORDAKLÆÐNING FEST MEÐ 31/70 RIFFLUÐUM BYSSUSAUM

- FESTINGAR:
- a: BMF BITASKÖR 45x167
b: BMF BITASKÖR 90x205
c: BMF BITASKÖR 45x137
x: BMF 105R VINKILL MEÐ STYRKINGU. FESTUR MEÐ 10+10 STK. K 40/40
v: VINKILL KR285. FESTUR MEÐ 1 STK. MÚRBOLTI M12X240+16 STK. K 40/40
t: 3 STK. TRÉSKRÚFUR 6x120
2x45x145, 2x45x245 BITAR FEST SAMAN MEÐ TRÉSKRÚFUM 5X80 C300

F. H. VERKFRÆÐISTOFU REYKJAVÍKUR:
JÓN ÞÓR FINNBOGASON - KT: 200977-5059

HÖNNUNARSTJÓRI:

Verkfræðistofa
REYKJAVÍKUR

FÍSKISLÓÐ 75, 101, REYKJAVÍK KT: 560415-0600

VERK:
Öldugata 29
Hafnarfjörður

TEIKNING:
BURÐARVIRKI
SNID G-G

VERKNR.:
23011

MKV.:
1:25

TEIKNAD:
MM

HANNAD:
MM


YFIRFARIÐ:
JÞF

DAGS:
07.05.2025

TEIKNING NR:
B204

ÚTGÁFA NR.:
B

NR.	BREYTING	DAGS	TEIKN	HANN	RÝNT	SAMP
A	VERKTEIKNING	06.06.2023	MM	MM	JÞF	JÞF
B	1.HÆÐ VERKTEIKNING	07.05.2025	MM	MM	JÞF	JÞF

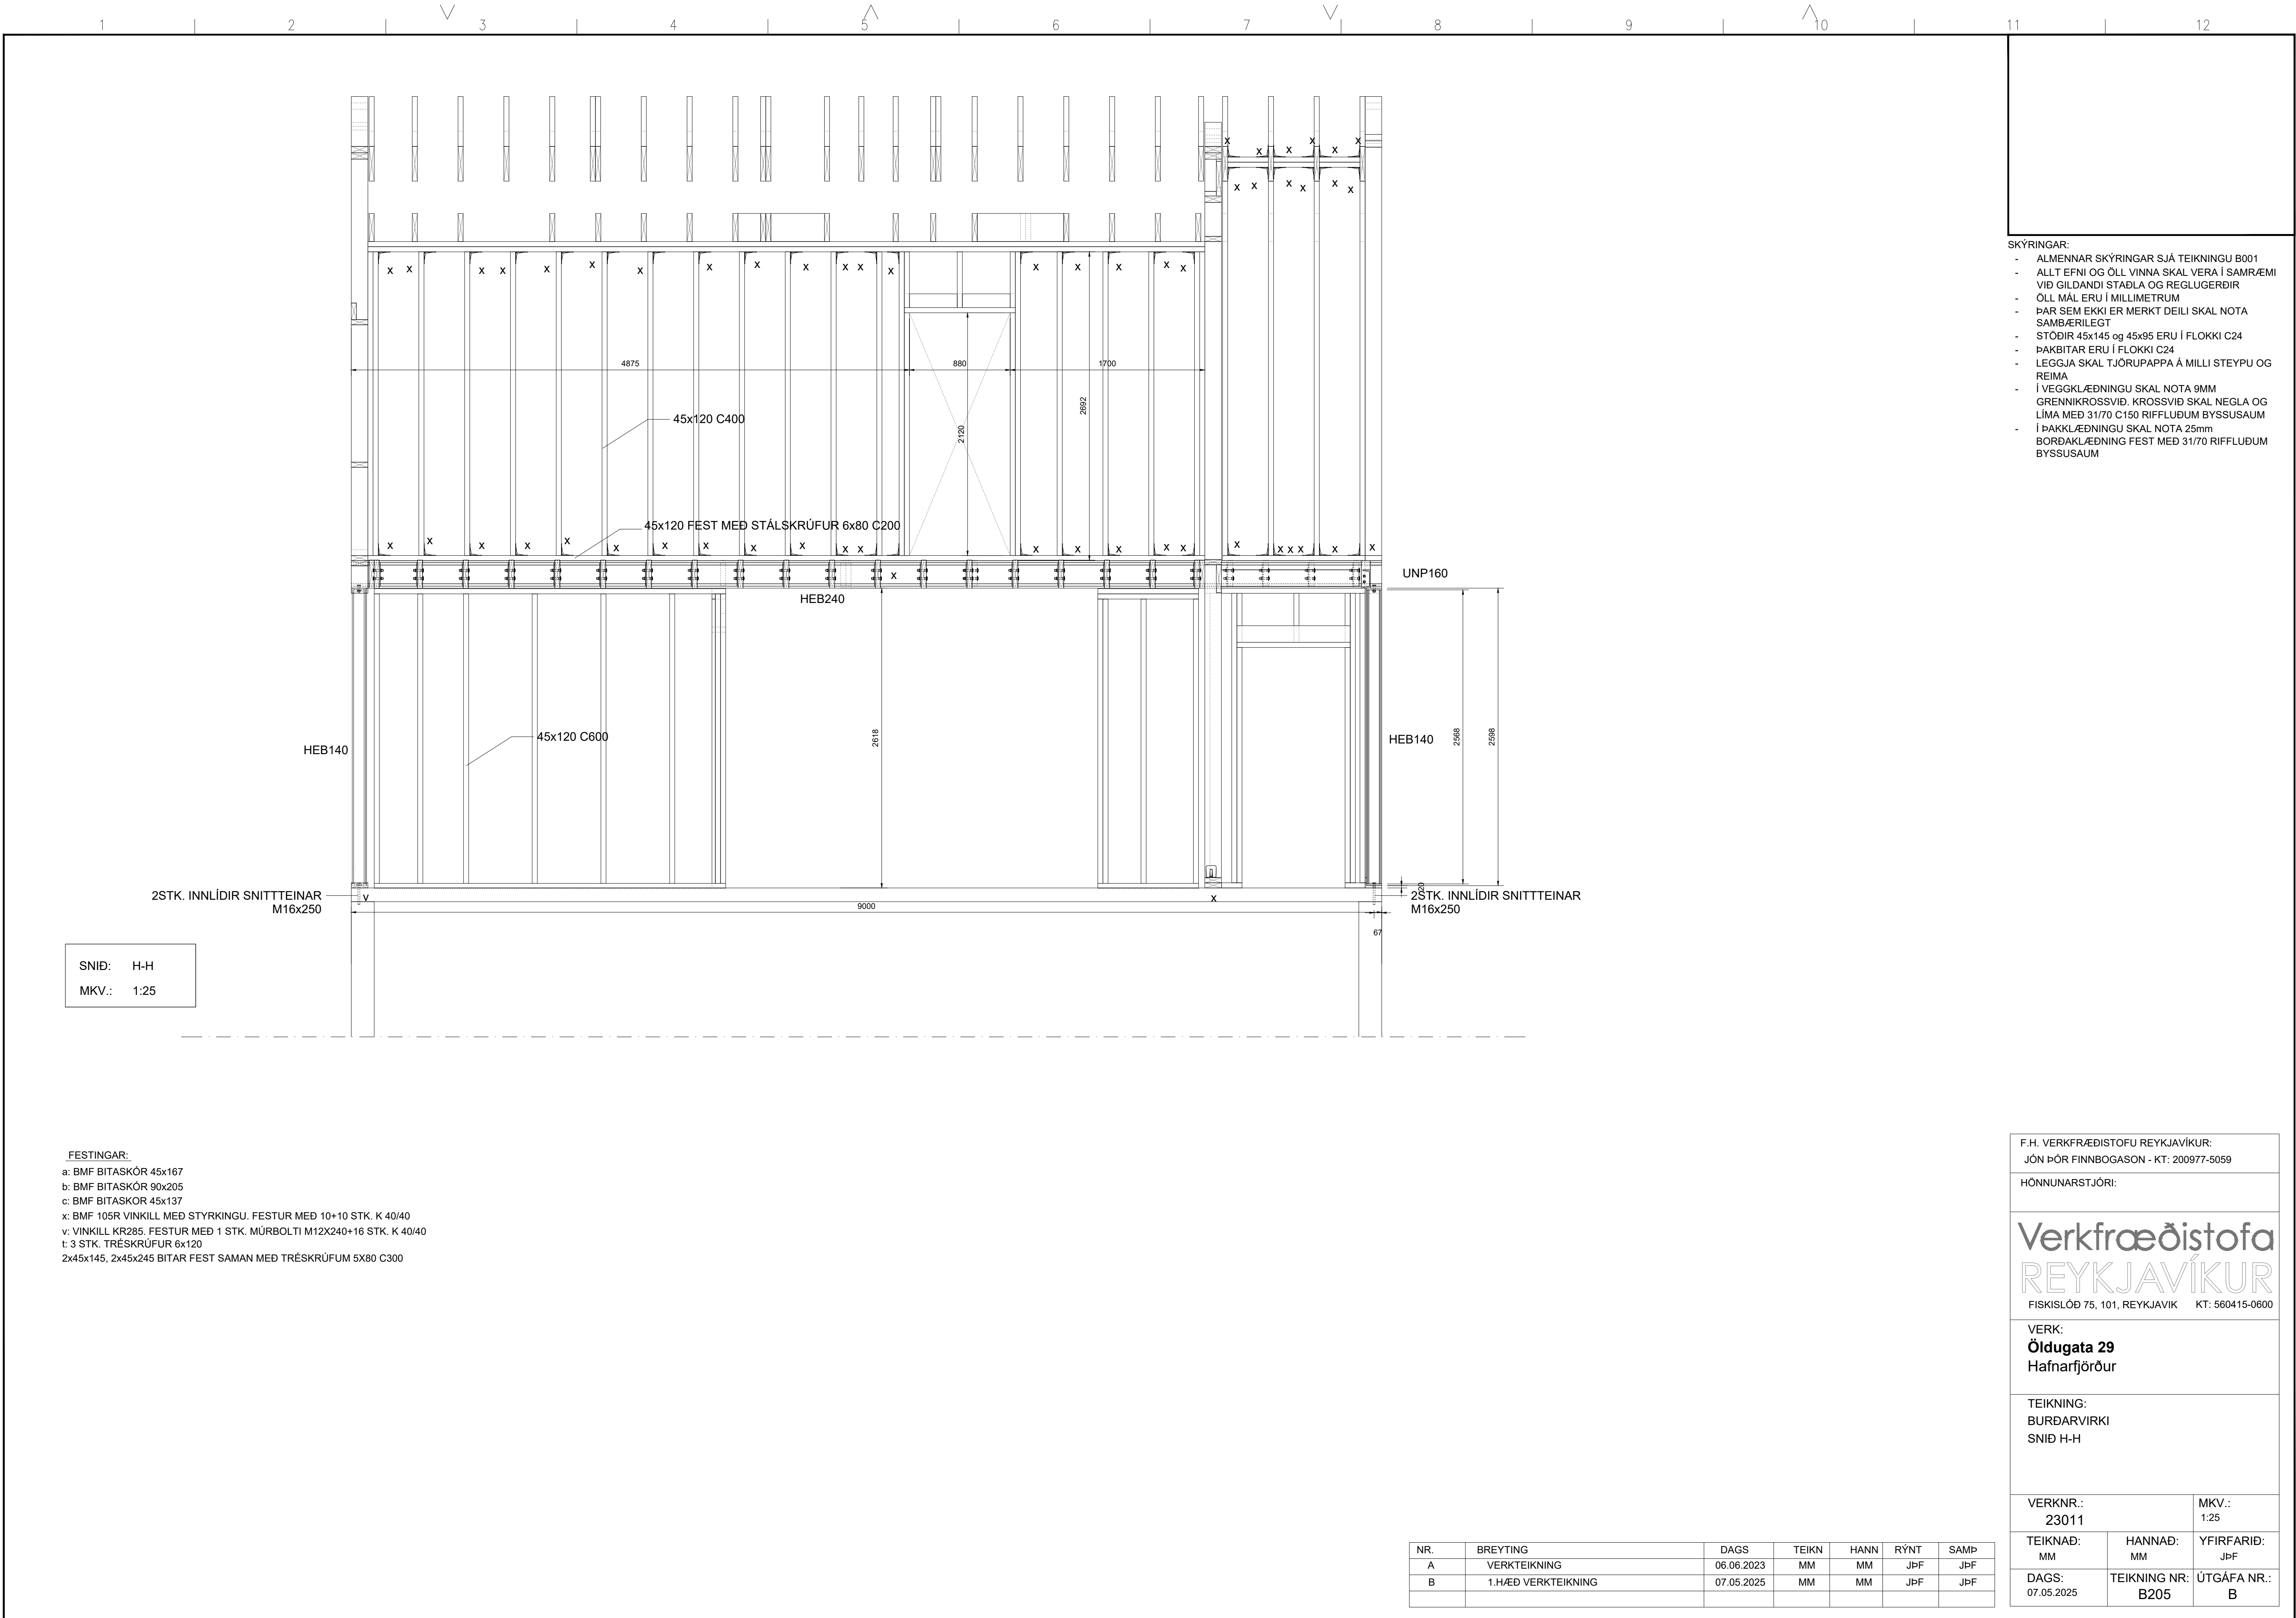

- SKÝRINGAR:
- ALMENNAR SKÝRINGAR SJÁ TEIKNINGU B001
 - ALLT EFNI OG ÖLL VINNA SKAL VERA Í SAMRÆMI VÍÐ GILDANDI STAÐLA OG REGLUGERÐIR
 - ÖLL MÁL ERU Í MILLIMETNUM
 - ÞAR SEM EKKI ER MERKT DEILI SKAL NOTA SAMBÆRILEGT
 - STÖÐIR 45x145 og 45x95 ERU Í FLOKKI C24
 - ÞAKBITAR ERU Í FLOKKI C24
 - LEGGJA SKAL TJÖRUPAPPA Á MILLI STEYPU OG REIMA
 - Í VEGGKLÆÐNINGU SKAL NOTA 9MM GRENNIKROSSVIÐ. KROSSVIÐ SKAL NEGLA OG LÍMA MEÐ 31/70 C150 RIFFLUÐUM BYSSUSAUM
 - Í ÞAKKLÆÐNINGU SKAL NOTA 25mm BORDAKLÆÐNING FEST MEÐ 31/70 RIFFLUÐUM BYSSUSAUM

SNID: H-H
MKV.: 1:25

- FESTINGAR:
- a: BMF BITASKÖR 45x167
 - b: BMF BITASKÖR 90x205
 - c: BMF BITASKÖR 45x137
 - x: BMF 105R VINKILL MEÐ STYRKINGU. FESTUR MEÐ 10+10 STK. K 40/40
 - v: VINKILL KR285. FESTUR MEÐ 1 STK. MÚRBOLTI M12X240+16 STK. K 40/40
 - t: 3 STK. TRÉSKRÚFUR 6x120
 - 2x45x145, 2x45x245 BITAR FEST SAMAN MEÐ TRÉSKRÚFUM 5X80 C300

F.H. VERKFRÆÐISTOFU REYKJAVÍKUR:
JÓN ÞÓR FINNBOGASON - KT: 200977-5059

HÖNNUNARSTJÓRI:


Verkfræðistofa
REYKJAVÍKUR
FISKISLÓÐ 75, 101, REYKJAVÍK KT: 560415-0600

VERK:
Öldugata 29
Hafnarfjörður

TEIKNING:
BURÐARVIRKI
SNID H-H

VERKNR.: 23011	MKV.: 1:25	
TEIKNAD: MM	HANNAD: MM	YFIRFARID: JbF
DAGS: 07.05.2025	TEIKNING NR.: B205	ÚTGÁFA NR.: B

NR.	BREYTING	DAGS	TEIKN	HANN	RÝNT	SAMP
A	VERKTEIKNING	06.06.2023	MM	MM	JbF	JbF
B	1.HÆÐ VERKTEIKNING	07.05.2025	MM	MM	JbF	JbF

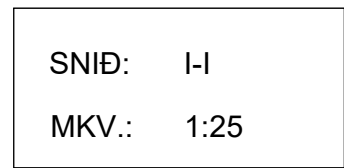

- FESTINGAR:


a: BMF BITASKÖR 45x167
b: BMF BITASKÖR 90x205
c: BMF BITASKÖR 145x137
x: BMF 105R VINKILL MED STYRKINGU. FESTUR MED 10+10 STK. K 40/40
v: VINKILL KR285. FESTUR MED 1 STK. MÚRBOLTI M12X240+16 STK. K 40/40
t: 3 STK. TRÉSKRUFUR 6x120
2x45x145, 2x45x245 BITAR FEST SAMAN MED TRÉSKRÚFUM 5X80 C300

F.H. VERKFRÆÐISTOFU REYKJAVÍKUR: JÓN ÞÓR FINNBOGASON - KT: 200977-5059		
HÖNNUNARSTJÓRI:		
Verfræðistofa REYKJAVÍKUR FISKISLÓÐ 75, 101, REYKJAVÍKKT: 560415-0600		
VERK: Öldugata 29 Hafnarfjörður		
TEIKNING: BURÐARVIRKI SNÍÐ I-I		
VERKNR.: 23011		MKV.: 1:25
TEIKNAD: MM	HANNAD: MM	YFIRFARID: JPF
DAGS: 07.05.2025	TEIKNING NR: B206	ÚTGÁFA NR.: B





NR.	BREYTING	DAGS	TEIKN	HANN	RÝNT	SAMB
A	VERKTEIKNING	06.06.2023	MM	MM	JbF	JbF
B	1.HÆÐ VERKTEIKNING	07.05.2025	MM	MM	JbF	JbF



- ALMENNAN SKYRINGAR JÁK TEJNINGU 8001
- ALLT EFNÍ OG ÖLL VINNA SKAL VERA Í SAMRÆMI
- VILT GILDANDI STAÐLA OG REGLUGERÐIR
- ÖLL MÁL ERU Í MILLIMETRUM
- ÞAR SEM EKKI ER MERKT DELI SKAL NOTA SAMBÆRILEGT
- STÖÐIR 45x145 og 45x95 ERU Í FLOKKI C24
- ÞAKBITAR ERU Í FLOKKI C24
- LEGGJA SKAL TJÖRUPAPPA Á MILLI STEYPU OG REIMA
- Í VEGGKLÆÐNINGU SKAL NOTA 9MM
- GRENNIKROSSVILT. KROSSVILT SKAL NEGLA OG LÍMA MED 3170 C150 RÍFFULÐUM BYSSUAM
- Í ÞAKKLÆÐNINGU SKAL NOTA 25mm
- BORDAKLÆÐNING FEST MED 3170 RÍFFULÐUM BYSSUAM

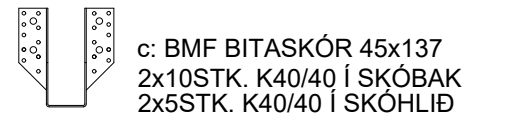

x: BMF 105R VINKILL MEÐ STYRKINGU. FESTUR MEÐ 10+10 STK. K 40/40

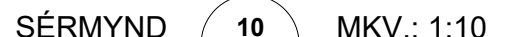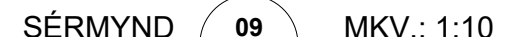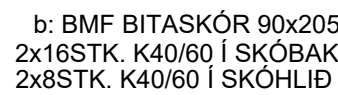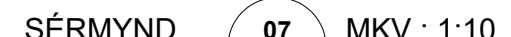

NR.	BREYTING	DAGS	TEIKN	HANN	RÝNT	SAMP
A	VERKTEIKNING	06.06.2023	MM	MM	JPF	JPF
B	1.HÆÐ VERKTEIKNING	07.05.2025	MM	MM	JPF	JPF

HÖNNUNARSTJÓRI

FISKISLÓÐ 75, 101, REYKJAVÍK KT: 560415-0600

TEIKNING:
BURÐARVIRKI
SÉRMÝNDIR 01

TEIKNAÐ: MM	HANNAÐ: MM	YFIRFARIÐ: JPF
----------------	---------------	-------------------

DAGS: 07.05.2025	TEIKNING NR: B401	ÚTGÁFA NR.: B
---------------------	----------------------	------------------