



BREYTINGAR:

A: BREYTT LÓÐARSTÆRÐ, GARÐAVEGUR 5 SKV. BÆJARSTJÓRN 20.11.1979
B: HELLISGATA 36 OG GARÐAVEGUR 13B LÓÐARSTÆKKANIR SAMP. BÆJARSTJÓRN 5.10.1982
C: GARÐAVEGUR 13, LÓÐASTÆKKUN SAMP. BÆJARRÁÐI 29.8.1985
D:1986 FASTEIGNIN GARÐAVEGUR 13B VERÐUR HRAUNBRÚN 2B
E: BREYTT LÓÐARSTÆRÐ, HELLISGATA 22 SKV. BÆJARSTJÓRN 26.6.1986
F: GARÐAVEGUR 11 OG 13 BREYTT LÓÐAMÖRK SAMP. BÆJARRÁÐI 22.9.1988
G: BREYTT LÓÐARSTÆRÐ, GARÐAVEGUR 3 SKV. BÆJARSTJÓRN 30.4.1996
H: HELLISGATA 28 OG 30 LÓÐASTÆKKUN, SAMP. Í BÆJARRÁÐI Í UMBOÐI BÆJARSTJÓRNAR 9.8.2001
I: GARÐAVEGUR 15, BR. DEILISKIPULAG, LÓÐASTÆKKUN, SAMP. SKIPULAGS- OG BYGGINGARRÁÐI 15.4.2005, STAÐF. Í BÆJARSTJÓRN 19.4.2005
J: HELLISGATA 30 LÓÐARSTÆKKUN, SAM PYKKT Á FUNDI SKIPULAGS OG BYGGINGARFULLTRÚA 3.1.2007
K: BR. DEILISKIPULAG SAMP. SKIPUL. OG BYGG. RÁÐI 12.8.2008 ÖÐLAÐIST GILDI 8.9.2008. HELLISGATA 30 NÝR BYGGINGARREITUR
L: HELLISGATA 22, LÓÐARSTÆKKUN Í SAMR. VIÐ SAMP. BÆJARSTJ. 1986, SAMP. AF SKIPUL.- OG BYGGINGARFULLTR 29.9.2010, STAÐF. SKIPULAGSRÁÐI 5.10.2010
M: NORDURBRAUT 1, BREYTT DEILISKPL. SAMP. SKIPUL.- OG BYGG.FULLTR. 29.12.2010, ÖÐLAÐIST GILDI 3.2.2011, NÝIR BYGGINGARREITIR VIÐ NV OG SV HLIDAR NÚVERANDI HÚSS
N: GARÐAVEGUR 15, LÓÐARSTÆKKUN SAMP. Í BÆJARSTJÓRN 10.10.2012
O: HELLISGATA 32, LÓÐARSTÆKKUN SAMP. BÆJARRÁÐI 15.8.2019
P: DEILISKIPULAG VESTURBÆJAR SAMP. Í SKIPULAGS- OG BYGGINGARRÁÐI 3.11.2022, Í BÆJARSTJÓRN 9.11.2022 OG ÖÐLAÐIST GILDI 29.11.2022.
Q: HELLISGATA 32, BREYTTUR BYGGINGARR. DEILISKIPULAGSBR. SAMP. Á AFGREIÐSLUFUNDI SKIPULAGSFULLTRÚA 21.2.2024, ÖÐLAÐIST GILDI 6.3.2024

SLÓÐ OG HEITI SKRÁR: T:\AUTOCAD\217\2177\21772_GardHell_isnet93.dwg
LAYOUT: 1 HELLISG NBR GARD3-15 2-14 HRBR2-4 500

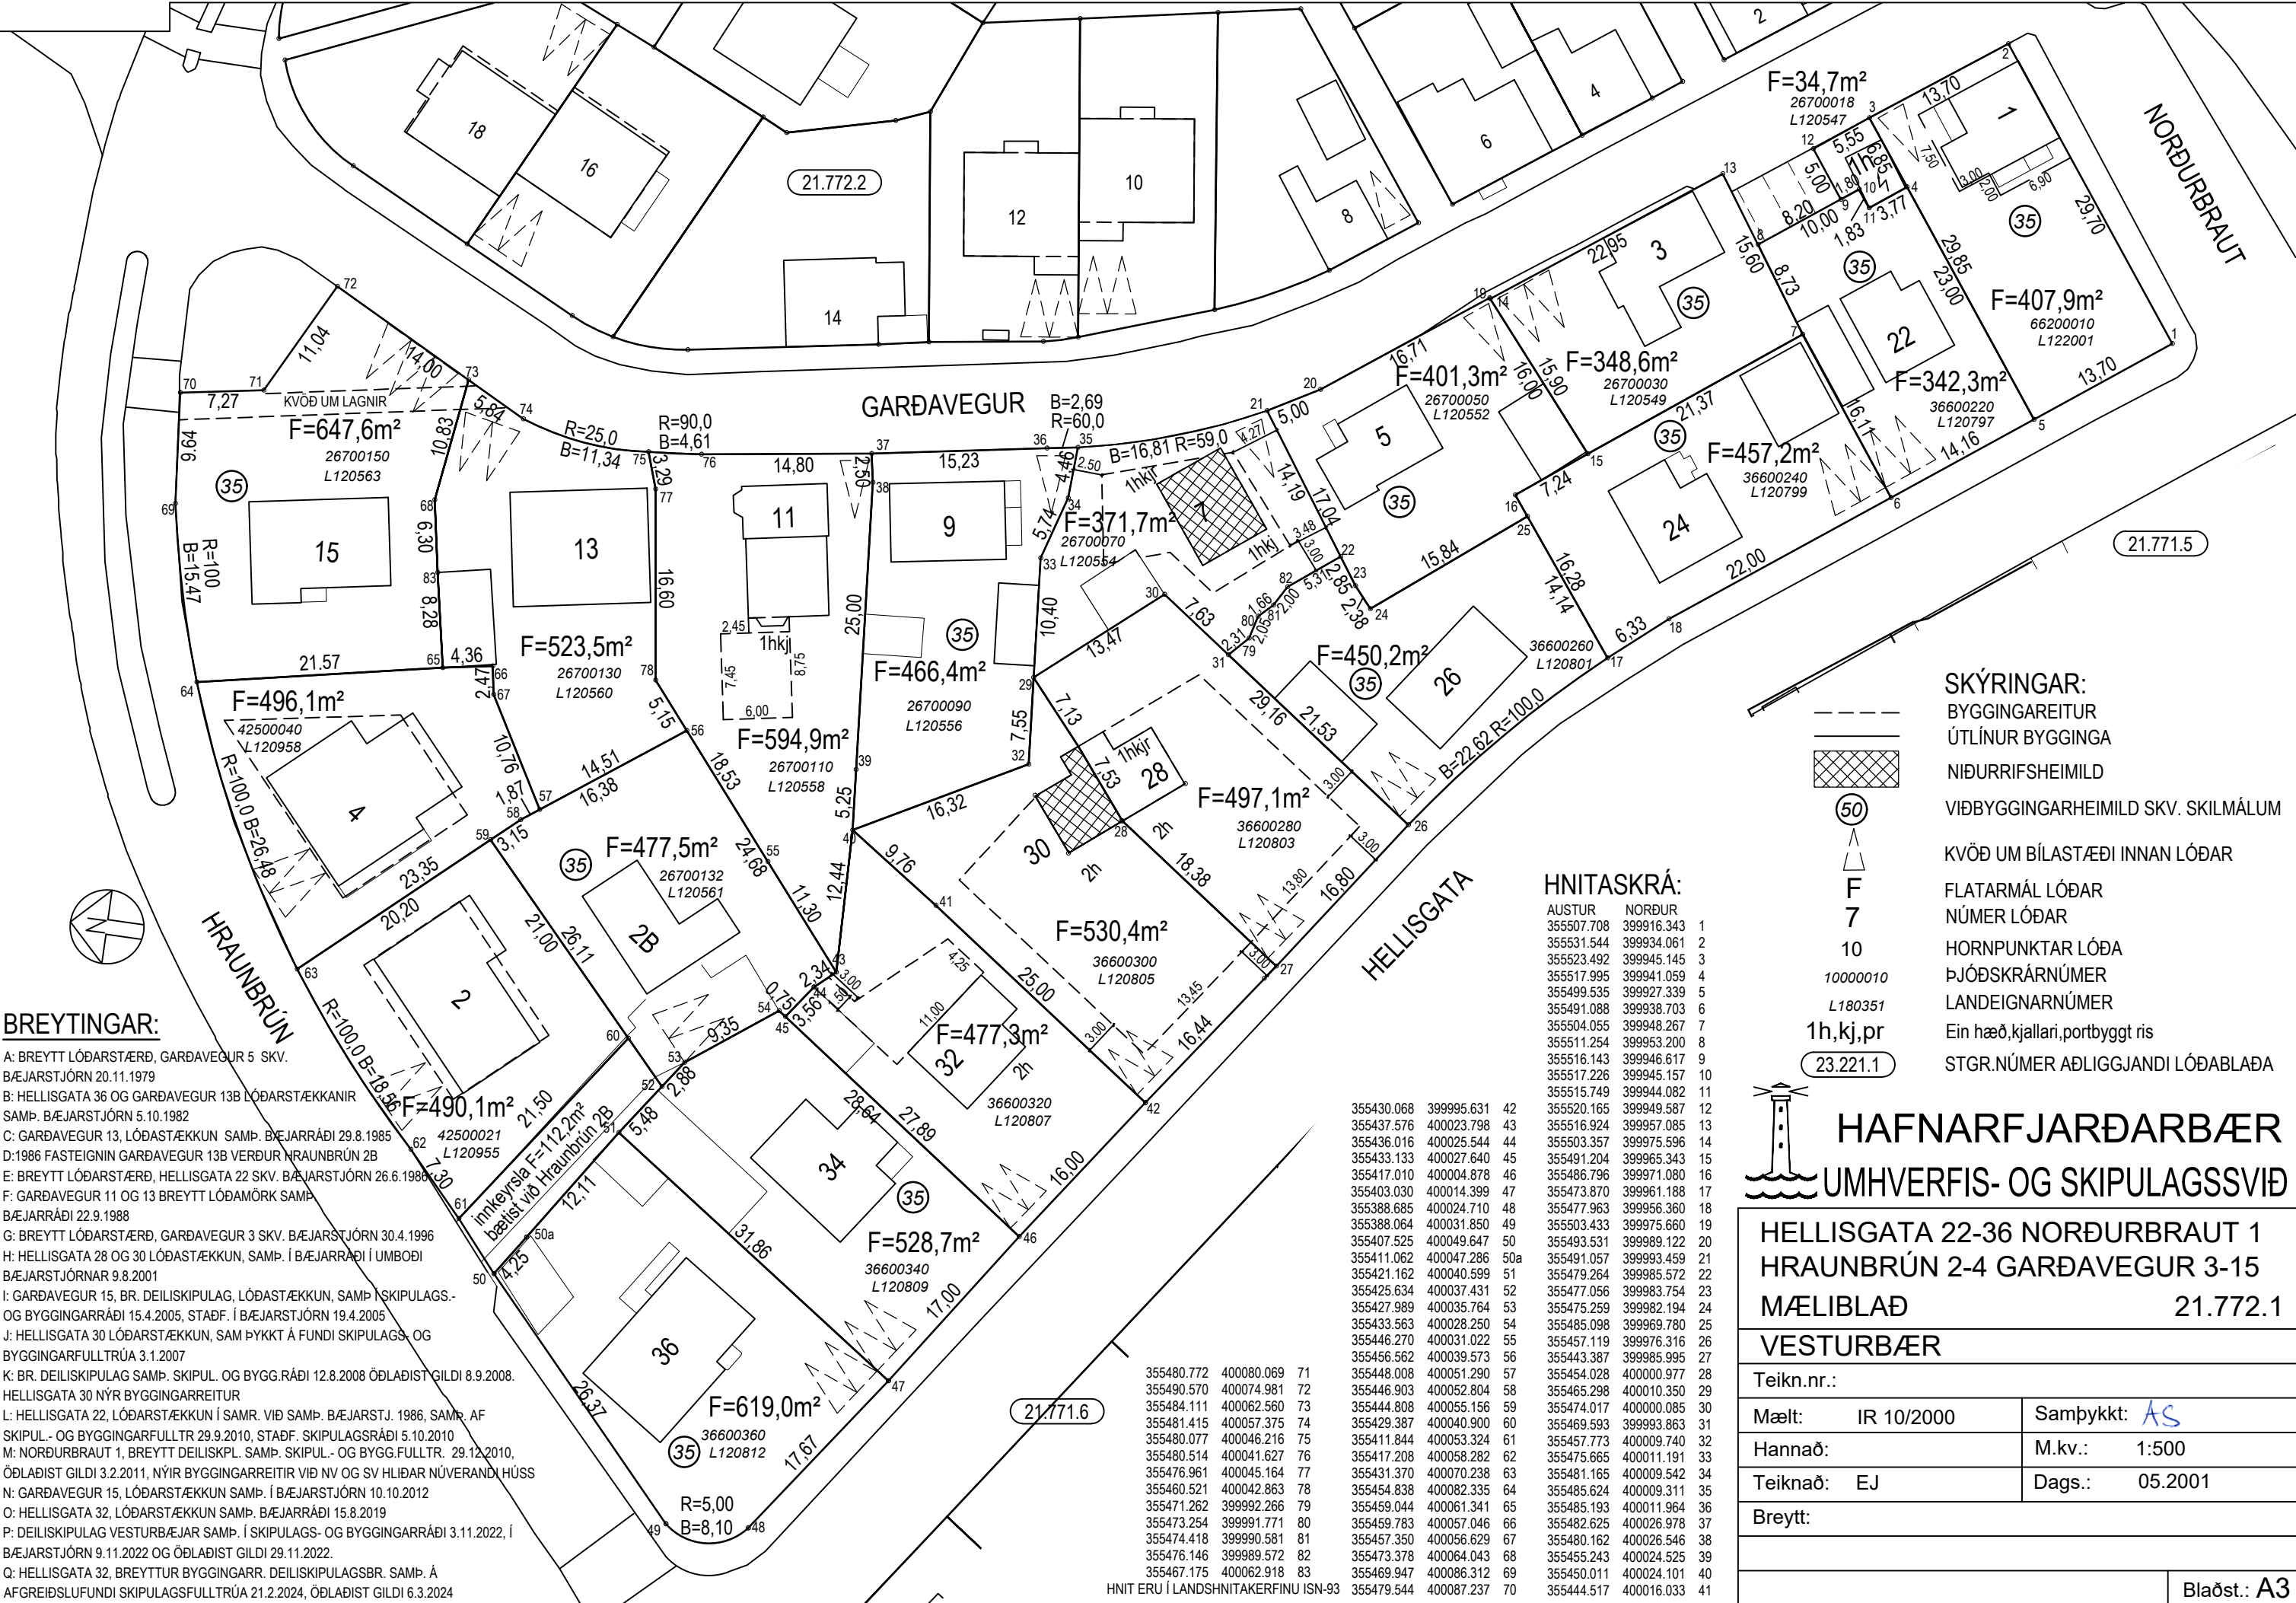

SKÝRINGAR:
BYGGINGAREITUR
ÚTLÍNUR BYGGINGA
NIÐURRIFSHEIMILD
VIÐBYGGINGARHEIMILD SKV. SKILMÁLUM
KVÖÐ UM BÍLASTÆÐI INNAN LÓÐAR
FLATARMÁL LÓÐAR
NÚMER LÓÐAR
HORNÞUNKTAR LÓÐA
ÞJÓÐSKRÁRNÚMER
LANDEIGNARNÚMER
Ein hæð,kjallari,portbyggt ris
STGR.NÚMER AÐLIGGJANDI LÓÐABLAÐA

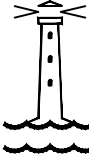

HAFNARFJARÐARBÆR
UMHVERFIS- OG SKIPULAGSSVIÐ

HELLISGATA 22-36 NORDURBRAUT 1
HRAUNBRÚN 2-4 GARÐAVEGUR 3-15
MÆLIBLAÐ 21.772.1
VESTURBÆR

Teikn.nr.:	
Mælt:	IR 10/2000
Hannað:	Samþykkt: AS
Teiknað:	M.kv.: 1:500
Breytt:	Dags.: 05.2001
Blaðst.: A3	

HNITASKRÁ:

AUSTUR	NORDUR	
355507.708	399916.343	1
355531.544	399934.061	2
355523.492	399945.145	3
355517.995	399941.059	4
355499.535	399927.339	5
355491.088	399938.703	6
355504.055	399948.267	7
355511.254	399953.200	8
355516.143	399946.617	9
355517.226	399945.157	10
355515.749	399944.082	11
355520.165	399949.587	12
355516.924	399957.085	13
355503.357	399975.596	14
355491.204	399965.343	15
355486.796	399971.080	16
355473.870	399961.188	17
355477.963	399956.360	18
355503.433	399975.660	19
355493.531	399989.122	20
355491.057	399993.459	21
355479.264	399985.572	22
355477.056	399983.754	23
355475.259	399982.194	24
355485.098	399969.780	25
355457.119	399976.316	26
355443.387	399985.995	27
355454.028	400000.977	28
355465.298	40010.350	29
355474.017	400000.085	30
355469.593	399993.863	31
355457.773	400009.740	32
355475.665	400011.191	33
355481.165	400009.542	34
355485.624	400009.311	35
355485.193	400011.964	36
355482.625	400026.978	37
355480.162	400026.546	38
355455.243	400024.525	39
355450.011	400024.101	40
355444.517	400016.033	41

355430.068	399995.631	42
355437.576	400023.798	43
355436.016	400025.544	44
355433.133	400027.640	45
355417.010	400004.878	46
355403.030	400014.399	47
355388.685	400024.710	48
355388.064	400031.850	49
355407.525	400049.647	50
355411.062	400047.286	50a
355421.162	400040.599	51
355425.634	400037.431	52
355427.989	400035.764	53
355433.563	400028.250	54
355446.270	400031.022	55
355456.562	400039.573	56
355448.008	400051.290	57
355446.903	400052.804	58
355444.808	400055.156	59
355429.387	400040.900	60
355411.844	400053.324	61
355417.208	400058.282	62
355431.370	400070.238	63
355454.838	400082.335	64
355459.044	400061.341	65
355459.783	400057.046	66
355457.350	400056.629	67
355473.378	400064.043	68
355469.947	400086.312	69
355479.544	400087.237	70

HNIT ERU Í LANDSHNITAKERFINU ISN-93