


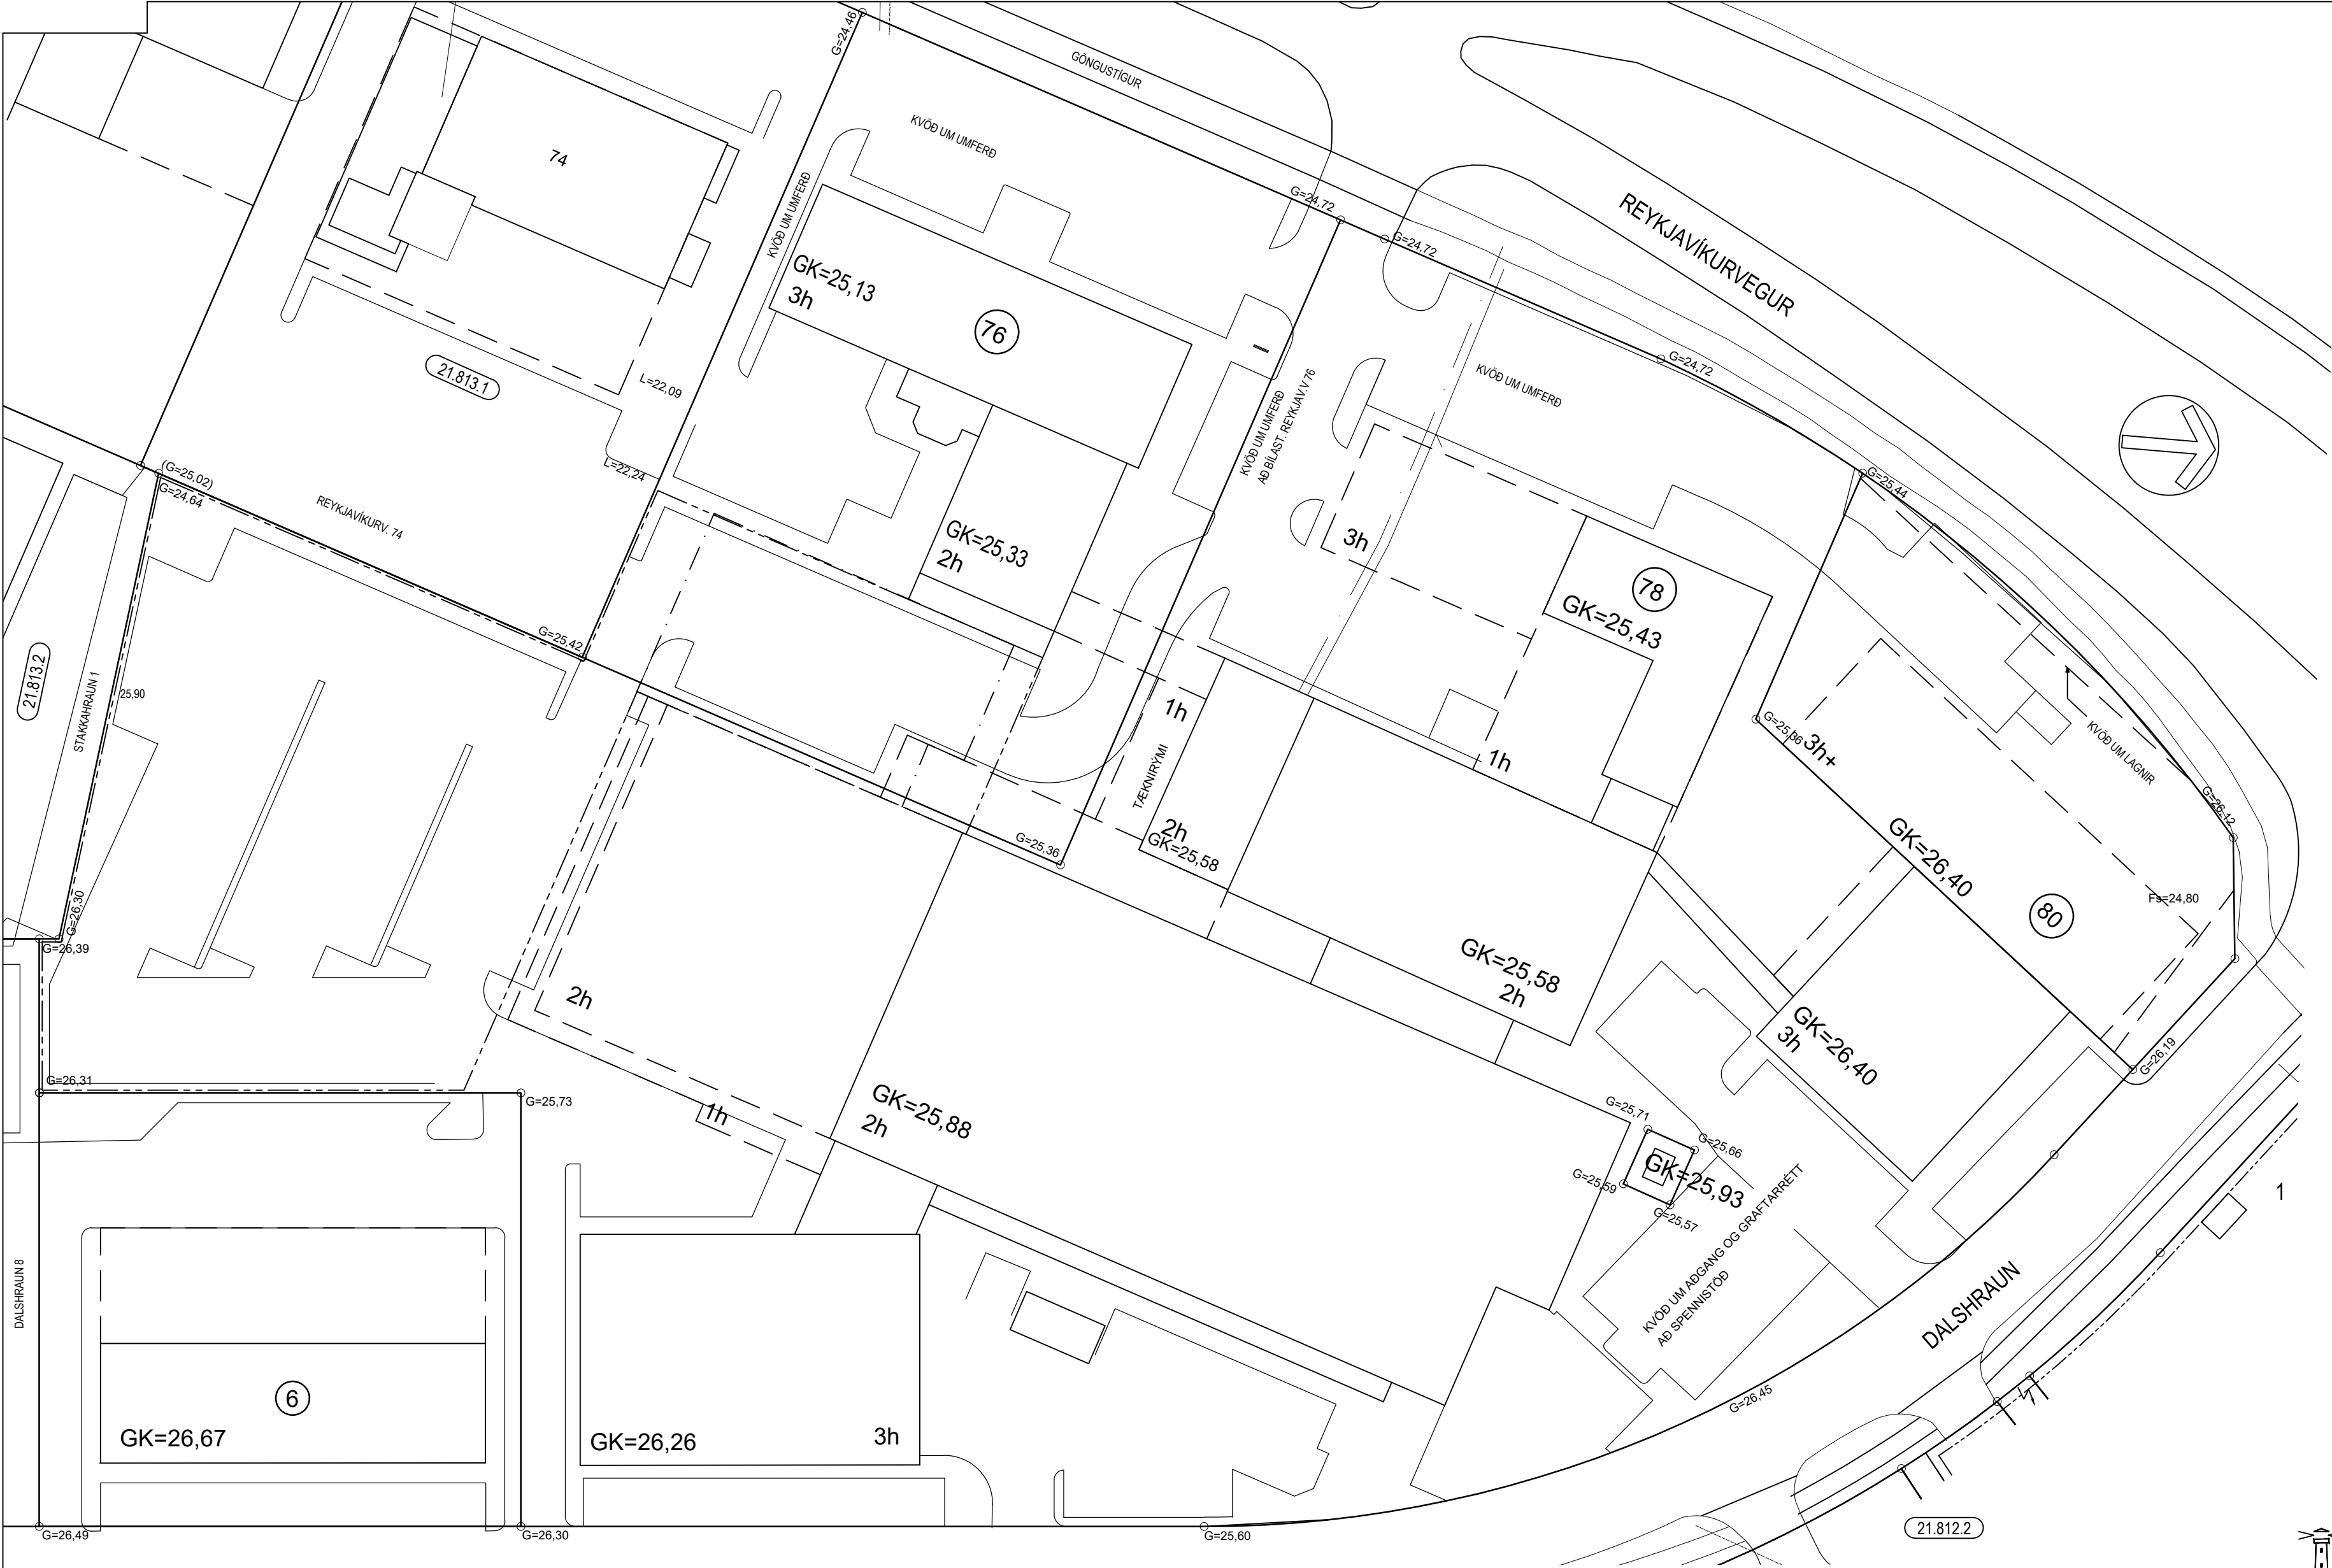

DALSHRAUN

SKÝRINGAR:

- GK GÓLFHÆÐ HÚSA
G HÆÐIR VIÐ LÓÐARMÖRK
L HÆÐ Á ÓHREYFÐU LANDI VIÐ LÓÐARMÖRK
h HÆÐIR HÚSA
— HOLRÆSALÖGN
- - - - - VATNSLÖGN
Fs TENGINGHÆÐ HOLRÆSAHEIMÆÐA Ø150

ATH. EKKI MÁ TENGJA REGNVATN (ÞAKNIÐURFÖLL, NIÐURFÖLL Í PLÖNUM)
HOLRÆSALÖGNUM, HELDUR SKAL ÞAÐ TENGT Í GRJÓTSVELGI Á LÖÐUM.
RAFMAGNS OG HITAVEITUNNTÖK SKULU VERA Á GÖTUHLIÐ HÚSA.

BREYTINGAR:

- A: Stækkun lóða: Reykjavíkurv. 72.74 og 76 skv. bæjarstj. 14.2.1984 við umfjöllun á skipul. Reykjavíkurvegar.
B: Breyting á lóðarmörkum Reykjavíkurvegar 74-76, skv. bæjarráði i umb. bæjarstj. dags 15.8.1991
C: Reykjavíkurvegur 76, byggingareit breytt, skv. bæjarstj. 25.6. 1996
D: Breyttar lóðir, Reykjavíkurvegur 78 og 80, skv. bæjarstj. 25.6.1996, þessi breyting felur það einnig í sér, að lóðirnar Dalshrauni nr. 2, 2a og nr. 4 falla niður.
E: Breytt lóðarstærð, Dalshraun 6, skv. bæjarstj. 28.2.1995
F: Breytt deiliskipulag, skv. skipulags- og byggingarráði dags. 27.4.2004 og bæjarstj. 8.6.2004
G: Breytt deiliskipulag, skv. skipulags- og byggingarráði dags. 15.2.2006 og óðlaðist gildi 10.6.2006, tengigangur af annarri hæð milli bygginga Rvv. 76-78
H: Breytt deiliskipulag, skv. skipulags- og byggingarráði dags. 11.8.2009 og óðlaðist gildi 6.10.2009, viðbyggingar, hækkun húsa, bílajakallari og breytt bílastæði
I: Breytt deiliskipulag, skv. skipulags- og byggingarráði dags. 16.3.2010 og óðlaðist gildi 28.4.2010, byggingarreitur fyrir tæknirými og breytt bílastæði
J: Breytt deiliskipulag, skv. skipulags- og byggingarfulltrúa dags. 2.10.2013 og óðlaðist gildi 19.11.2013, byggingarreitur fyrir matsal, eldri bygging rifin og bílastæðum breytt.
K: 11.07.2025/PBL: Staðsetning lóðar fyrir spennustöð HS veitna við Dalshraun 2b leiðrétt.



HAFNARFJARÐARBÆR
UMHVERFIS- OG SKIPULAGSSVIÐ

REYKJAVÍKURVEGUR 76-80 DALSHRAUN 6
HÆÐABLAÐ 21.812.1

Teikn.nr.: 121.065

REYKJAVÍKURVEGUR ATHAFNASVÆÐI

Mælt:	IR	Samþykkt:
Hannað:	SH 03.1995	Dags.:
Teiknað:	EJ 05.1995	M.kv.: 1:500

Breytt: JÚLÍ 2013: GRUNNI VARPAD ÚR REYKJAVÍKURHNITAKERFI Í

LANDSHNITAKERFI ÍSNET-93

Blaðst.: A2